

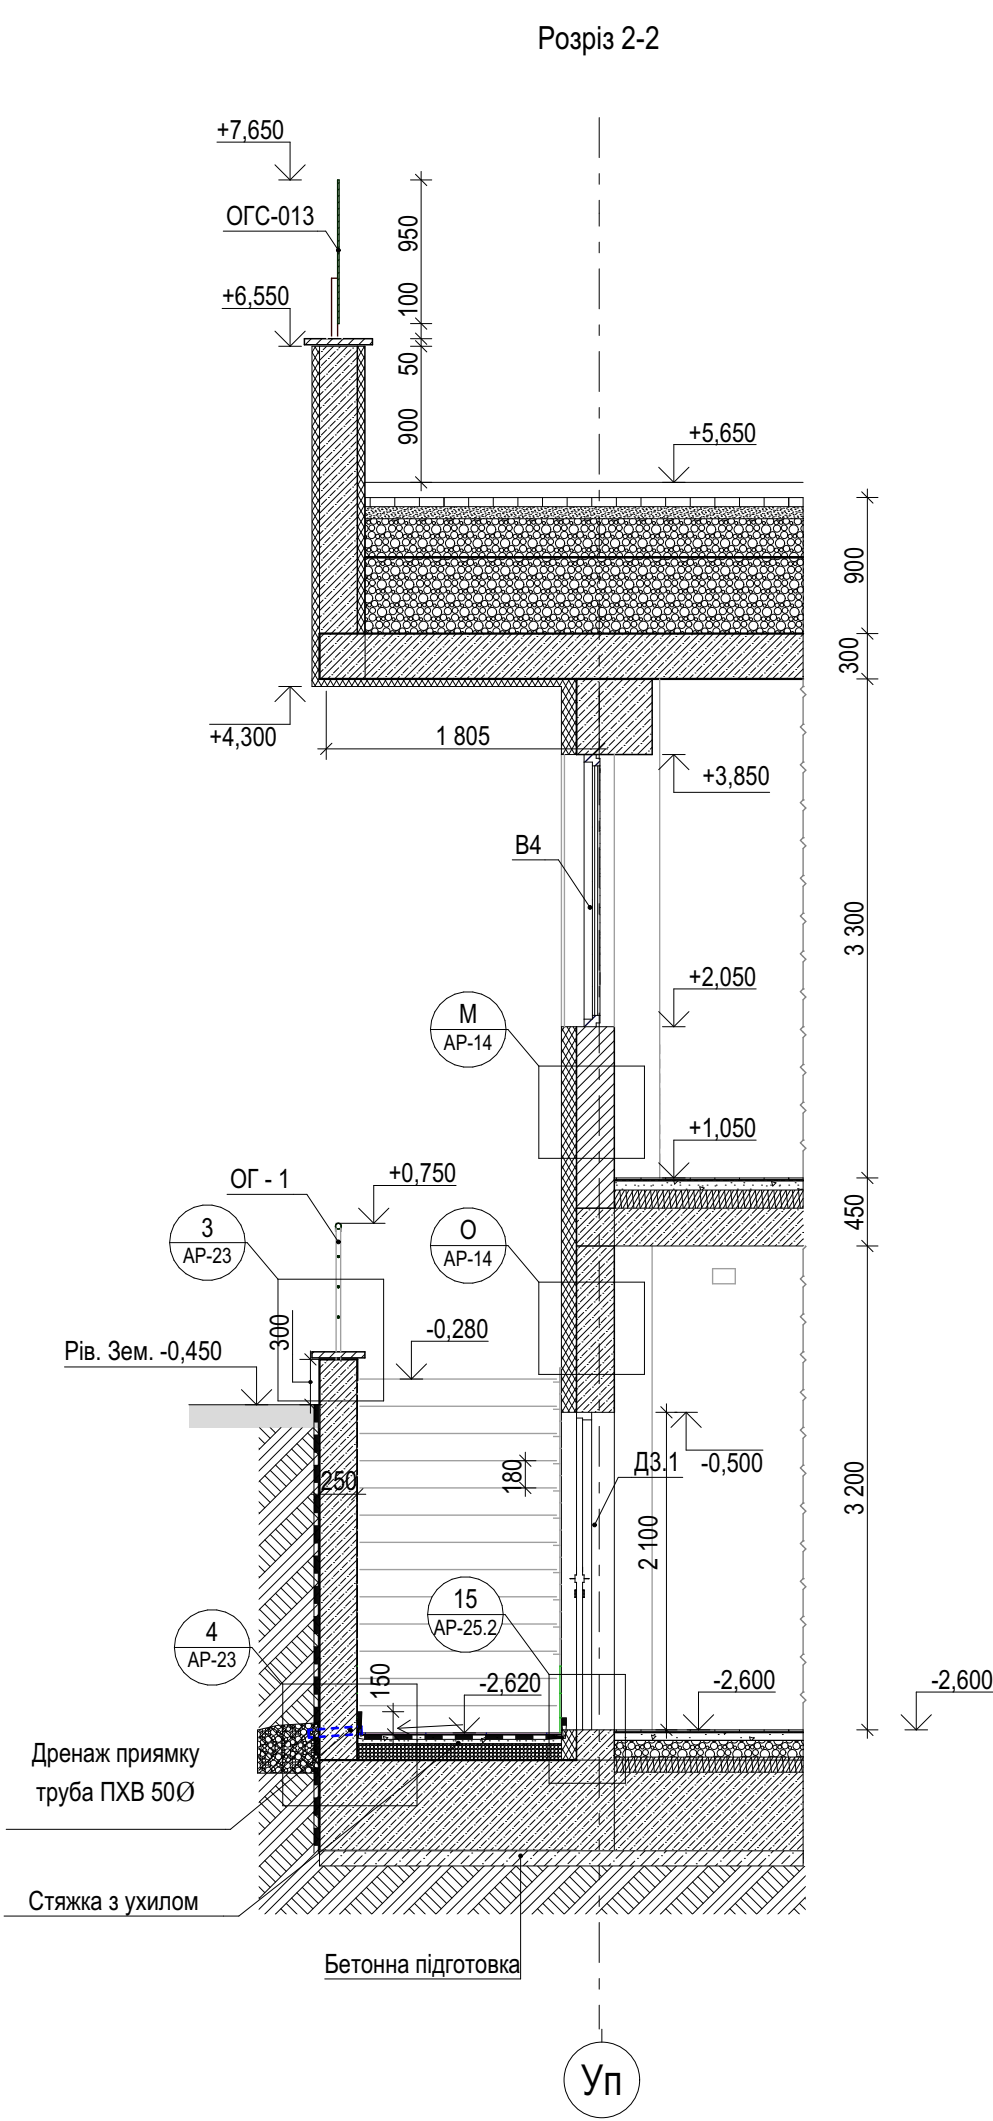


Погоджено:					
Зам. № ор.					
Підп. і дата					
Інв. № ор.					

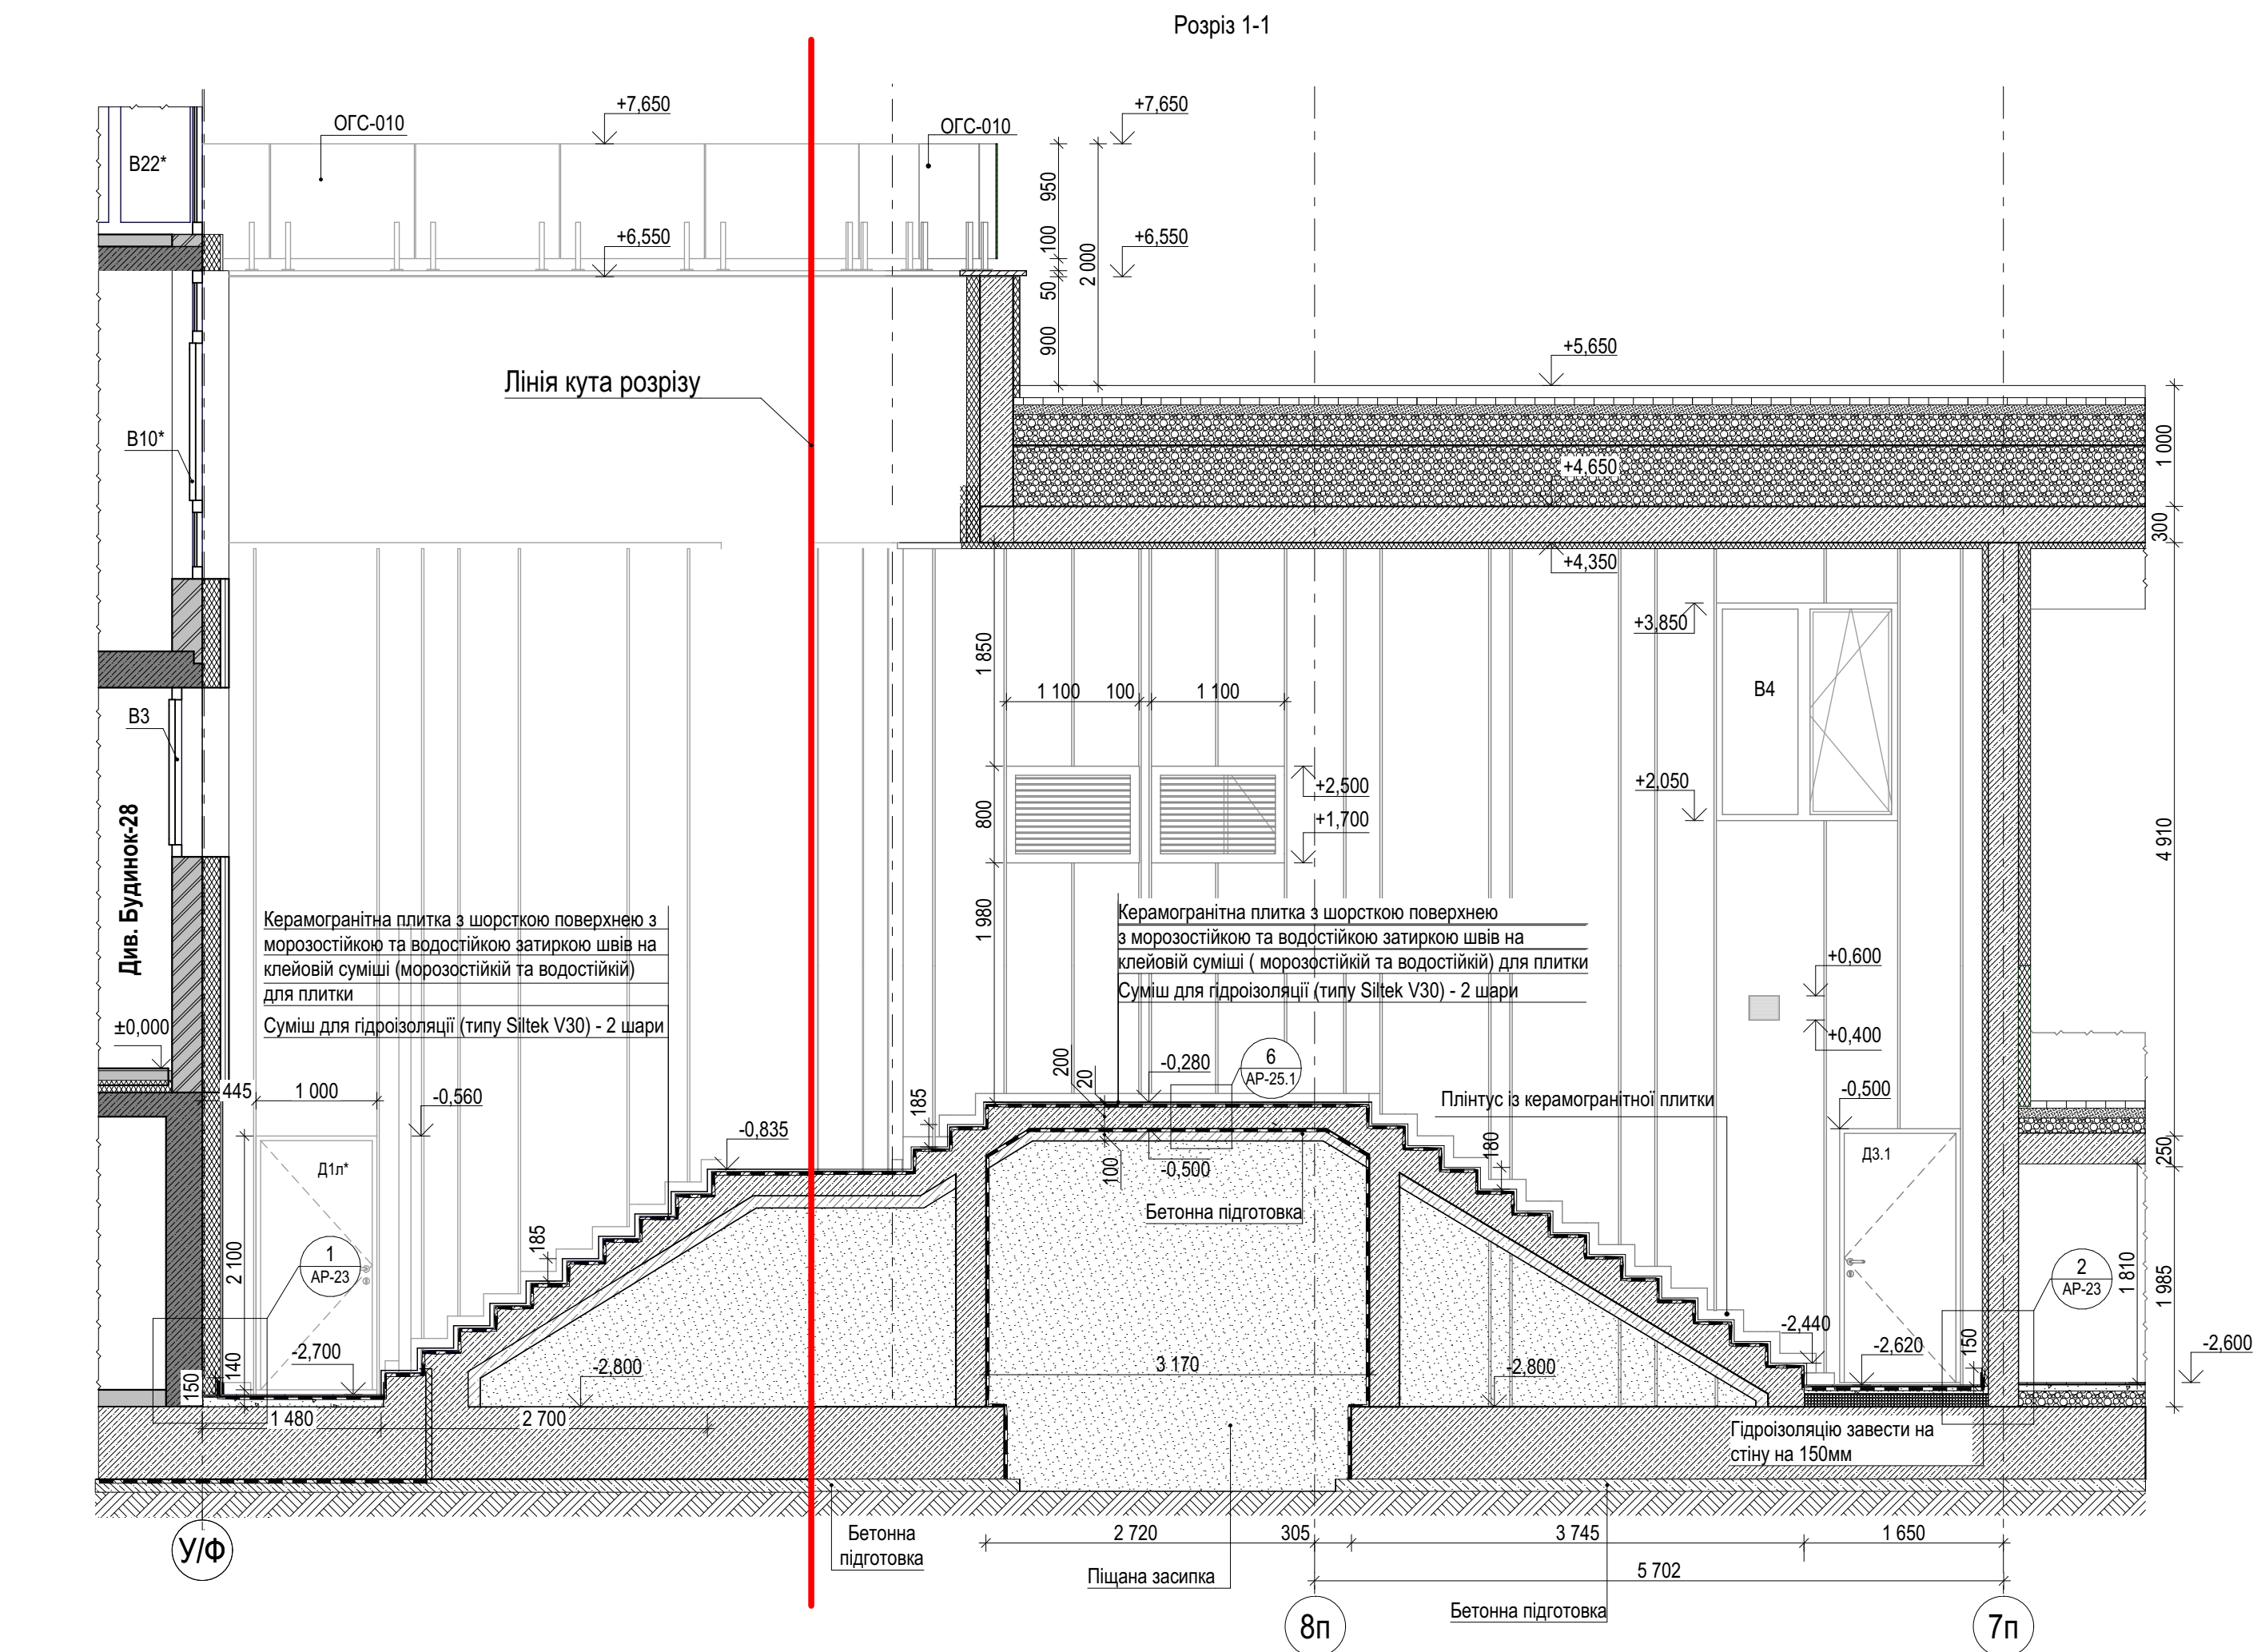

- Шар Силікон-акрилової штукатурки "Мозаїка" (типу Siltek Decor Silicon Mosaic) на висоту - 600 мм
- Грунтівка контактна (типу Siltek E-105 Contact)
- Суміш для гідроізоляції (типу Siltek V30) - 2 шари на висоту 150 мм від рівня ухилоутворюючого шару
- Суміш армуюча для теплоізоляції (типу Siltek T-87) з лугостійкою фасадною сіткою
- Екструдований пінополістирол міцністю на стиск не менше 250 кПа ($\lambda=0.030\text{Вт/м}^{\circ}\text{C}$) - 150 мм на висоту 600 мм
- Клей для кріплення теплоізоляції (типу Siltek T-85)
- Шар глибокопроникаючої ґрунтовки (типу Siltek E-100 Universal)
- Залізобетонна стіна кл. С25/30 - 250 мм

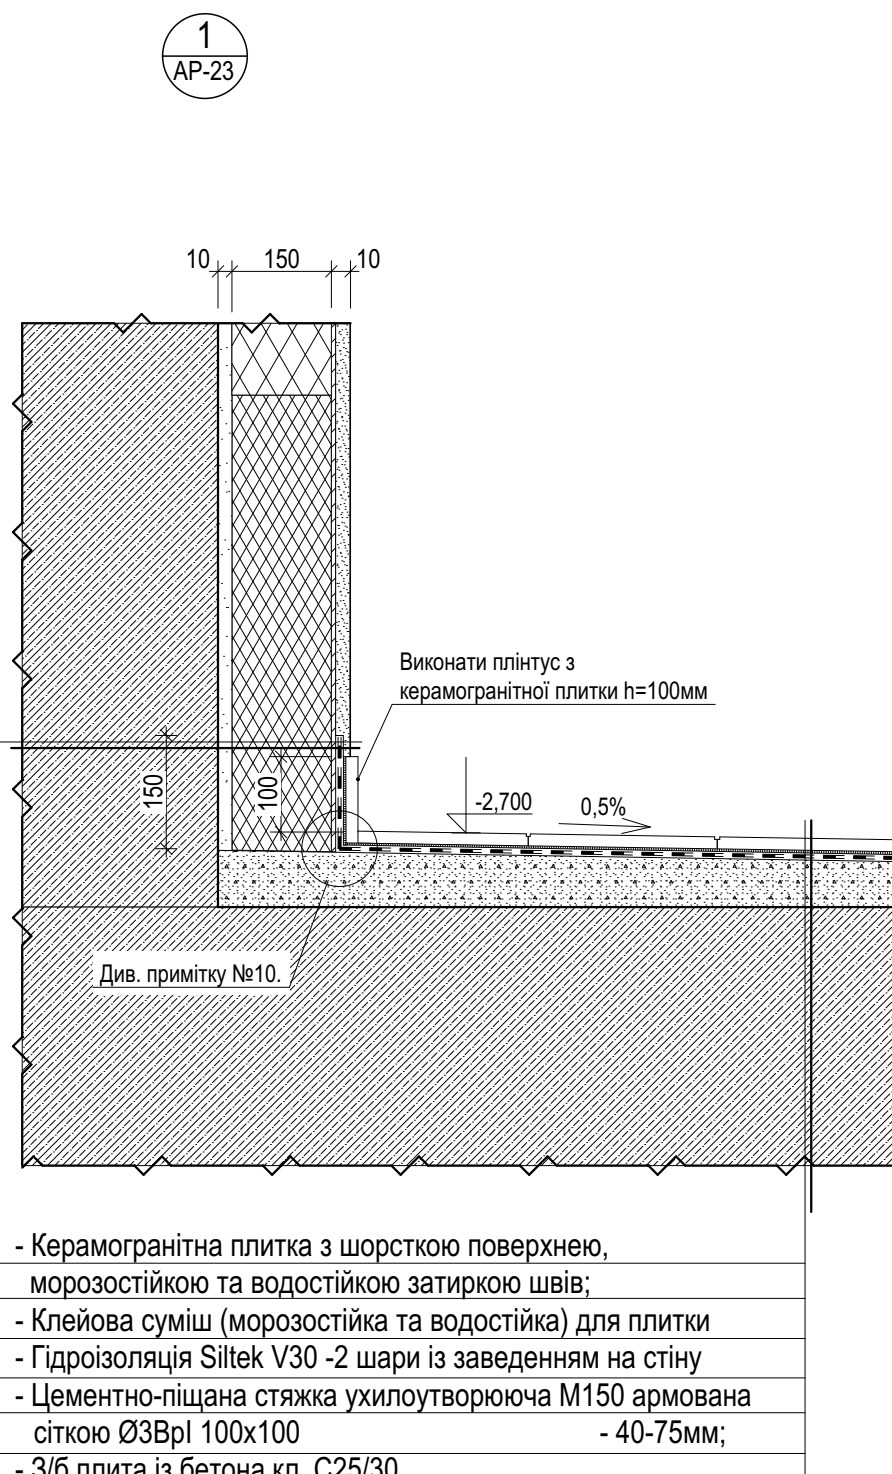


- Керамогранітна плитка з шорсткою поверхнею, морозостійкою та водостійкою затиркою швів;
- Клейова суміш (морозостійка та водостійка) для плитки
- Гідроізоляція Siltek V30 - 2 шари із заведенням на стіну
- Цементно-піщана стяжка ухилоутворююча М150 армована сіткою Ø3Bp1 100x100 - 40-75мм;
- 3/6 плита із бетону кл. С25/30



- Фасадна латексна фарба, 2 шари
- Декоративна мінеральна "камінцева" штукатурка (типу Siltek P-15)
- Грунтівка контактна (типу Siltek E-105 Contact)
- Суміш армуюча для теплоізоляції (типу Siltek T-87) з лугостійкою фасадною сіткою
- Утеплювач з мінераловатних плит ($\gamma=135\text{ кг/м}^3$) - 50 мм
- Клей для кріплення теплоізоляції (типу Siltek T-85)
- Шар глибокопроникаючої ґрунтовки (типу Siltek E-100 Universal)
- Залізобетонна стіна - 250 мм
- Шар глибокопроникаючої ґрунтовки (типу Siltek E-100 Universal)
- Пофарбування латексною фарбою

2
AP-23

- Шар Силікон-акрилової штукатурки "Мозаїка" (типу Siltek Decor Silicon Mosaic) на висоту - 600 мм
- Грунтівка контактна (типу Siltek E-105 Contact)
- Суміш для гідроізоляції (типу Siltek V30) - 2 шари на висоту 150 мм від рівня ухилоутворюючого шару
- Суміш армуюча для теплоізоляції (типу Siltek T-87) з лугостійкою фасадною сіткою
- Екструдований пінополістирол міцністю на стиск не менше 250 кПа ($\lambda=0.030\text{Вт/м}^{\circ}\text{C}$) - 50 мм на висоту 600 мм
- Клей для кріплення теплоізоляції (типу Siltek T-85)
- Шар глибокопроникаючої ґрунтовки (типу Siltek E-100 Universal)
- Залізобетонна стіна - 250 мм

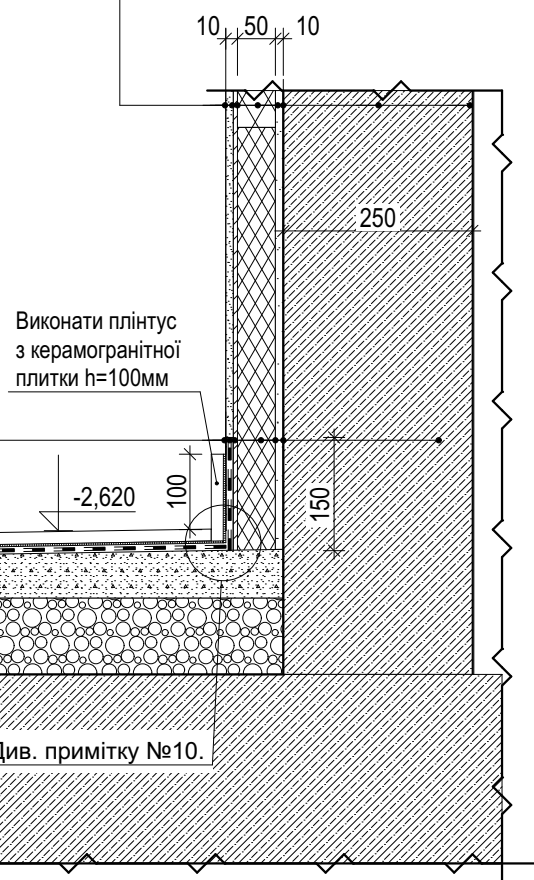


- Керамогранітна плитка з шорсткою поверхнею, морозостійкою та водостійкоюзатиркою швів
- Суміш для гідроізоляції (типу Siltek V30) - 2 шари
- Цементно-піщана стяжка ухилоутворююча М150 армована сіткою Ø3Bp1 100x100 - 40-60мм;
- Керамзитобетон (B2) 600кг/м³ - 100мм;
- 3/6 плита із бетону кл. С25/30

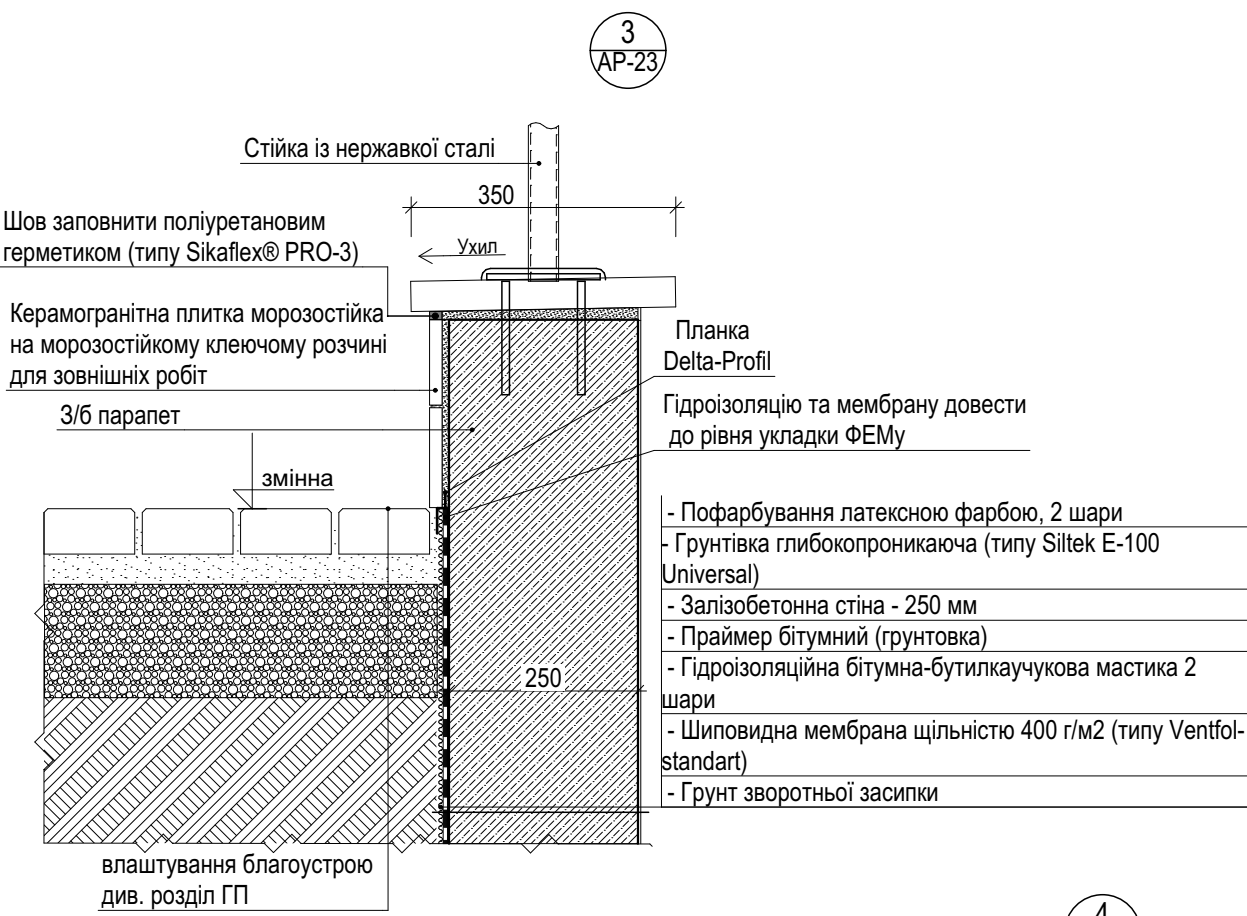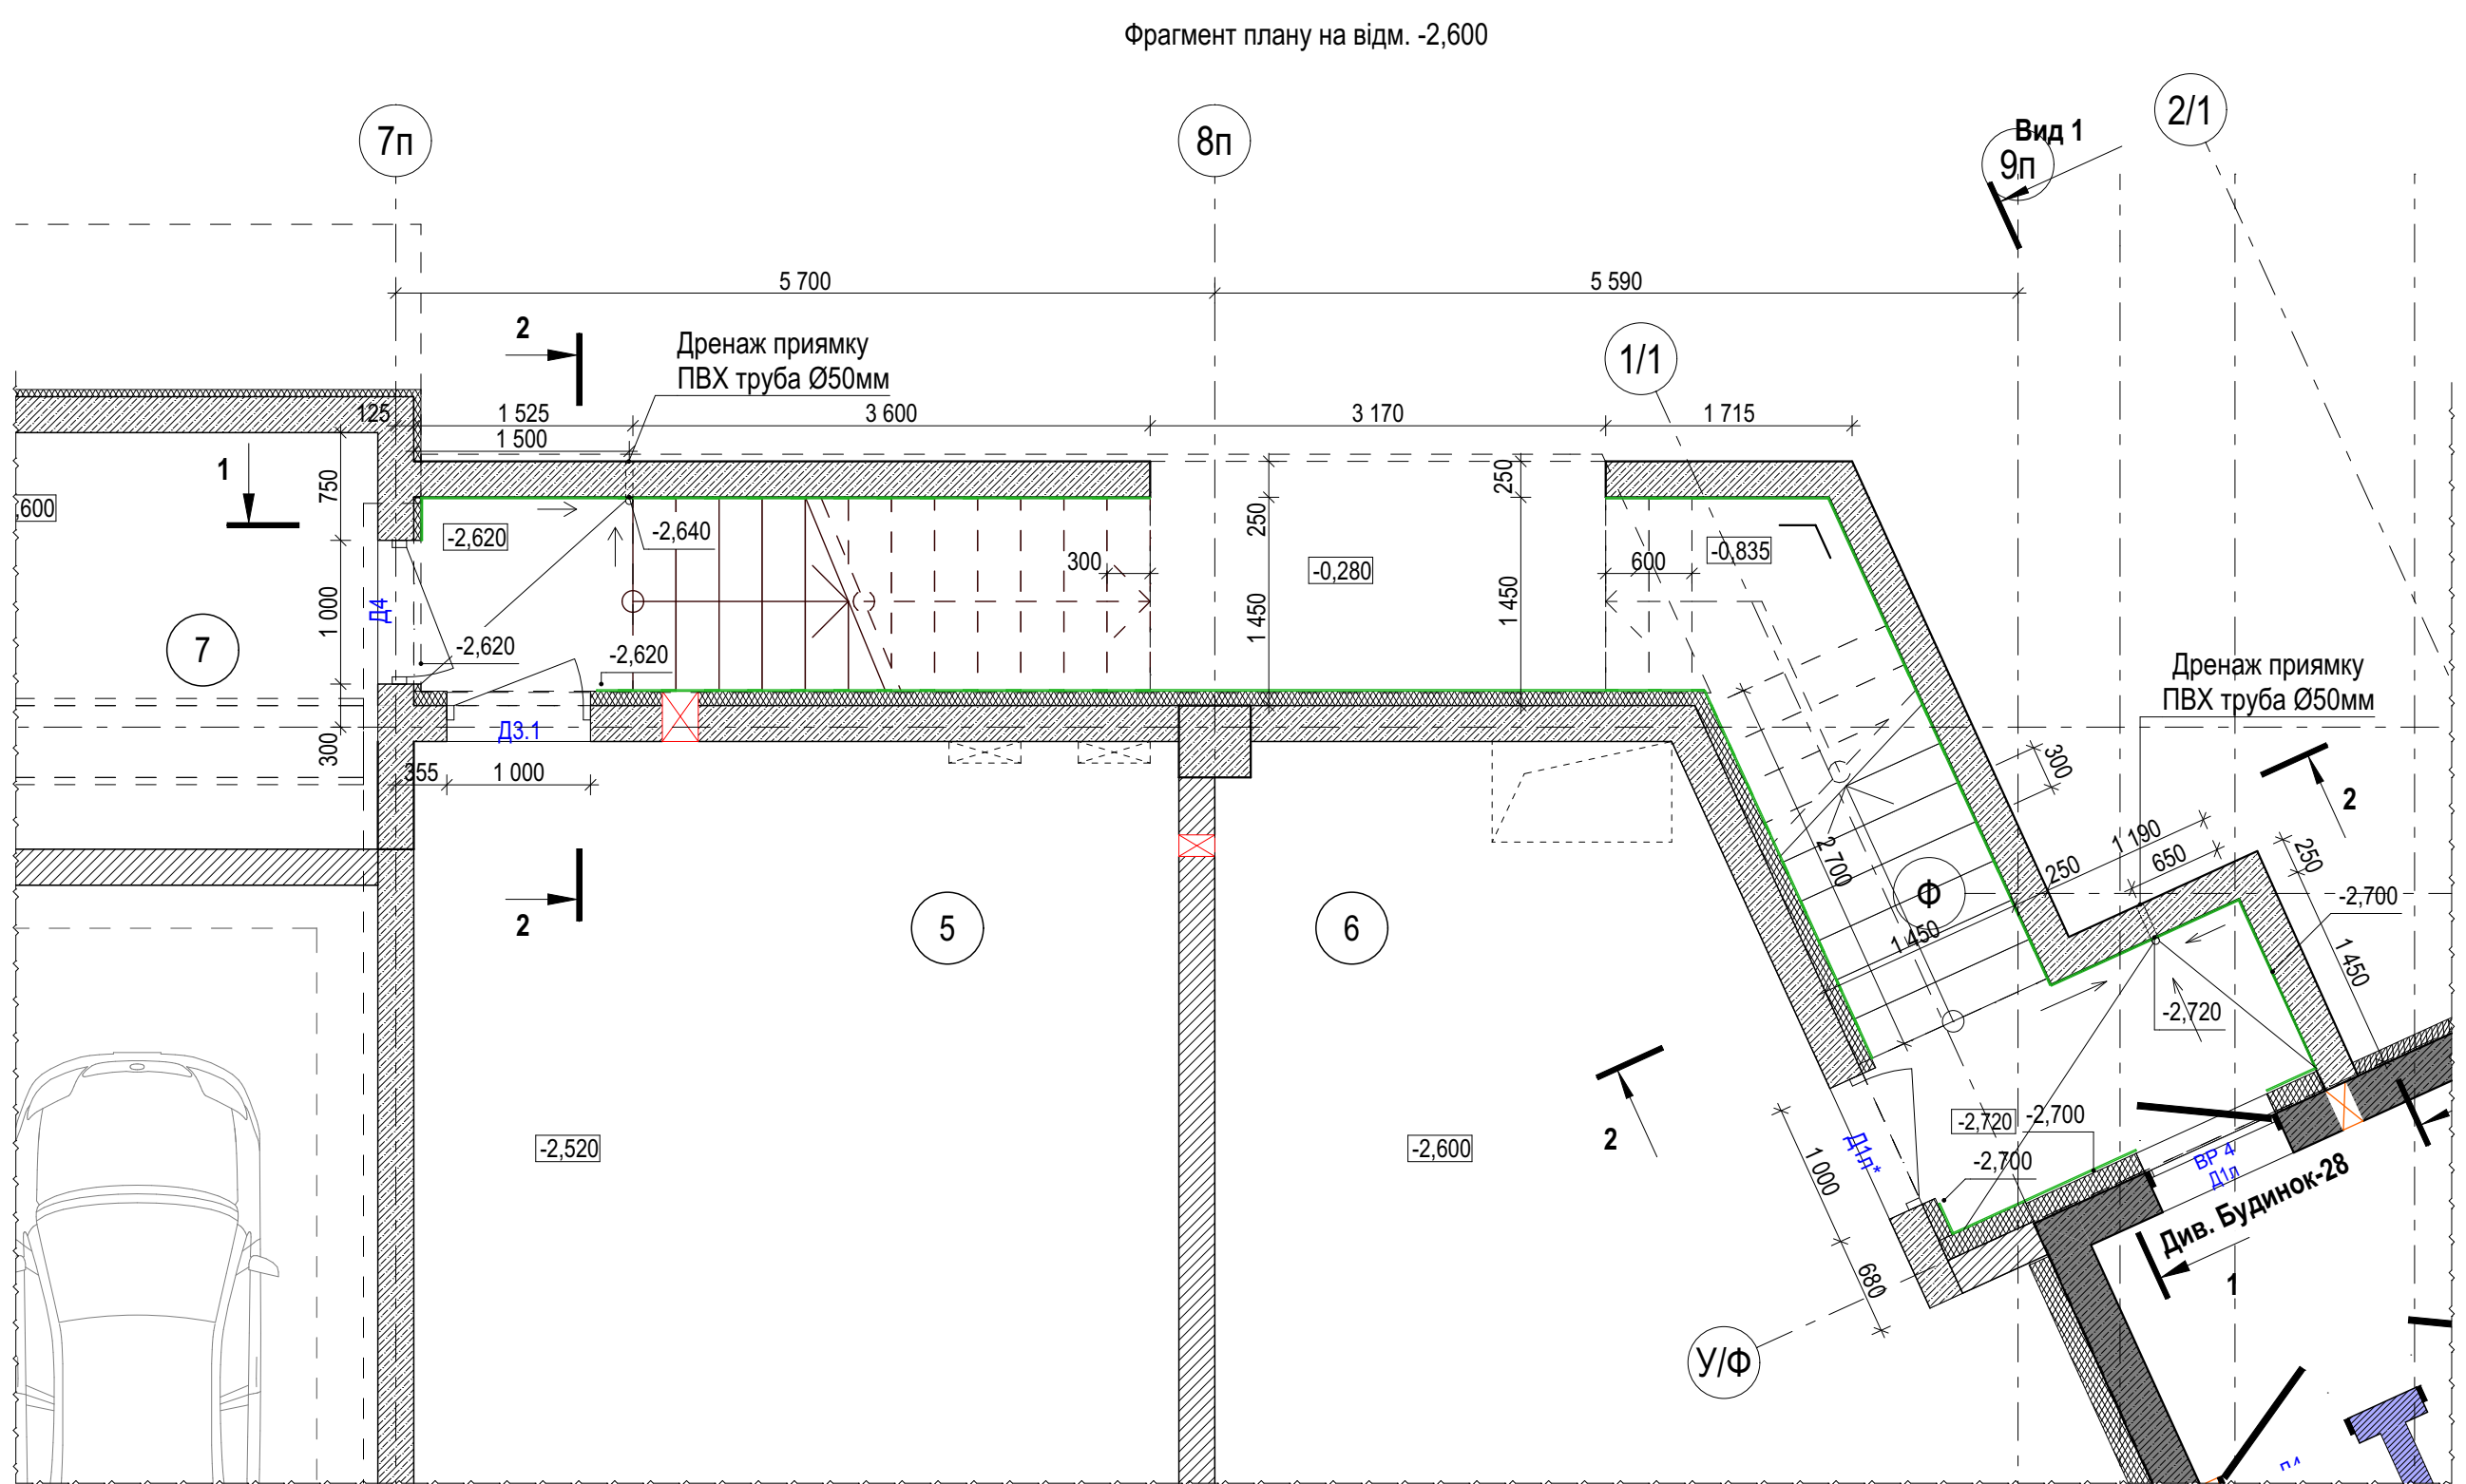

- Шар Силікон-акрилової штукатурки "Мозаїка" (типу Siltek Decor Silicon Mosaic)
- Шар контактної ґрунтовки (типу Siltek E-105 Contact)
- Суміш для гідроізоляції (типу Siltek V30) - 2 шари на висоту 150 мм від рівня ухилоутворюючого шару
- Залізобетонна стіна - 250 мм
- Праймер бітумний (ґрунтовка)
- Гідроізоляційна бітумна-бутилкаучукова мастика 2 шари
- Шпигвидна мембрана щільністю 400 г/м2 (типу Ventfol-standart)
- Ґрунт зворотньої засипки

- Шар Силікон-акрилової штукатурки "Мозаїка" (типу Siltek Decor Silicon Mosaic)
- Шар контактної ґрунтовки (типу Siltek E-105 Contact)
- Залізобетонна стіна - 250 мм
- Праймер бітумний (ґрунтовка)
- Гідроізоляційна бітумна-бутилкаучукова мастика 2 шари
- Шпигвидна мембрана щільністю 400 г/м2 (типу Ventfol-standart)
- Ґрунт зворотньої засипки

4
AP-23

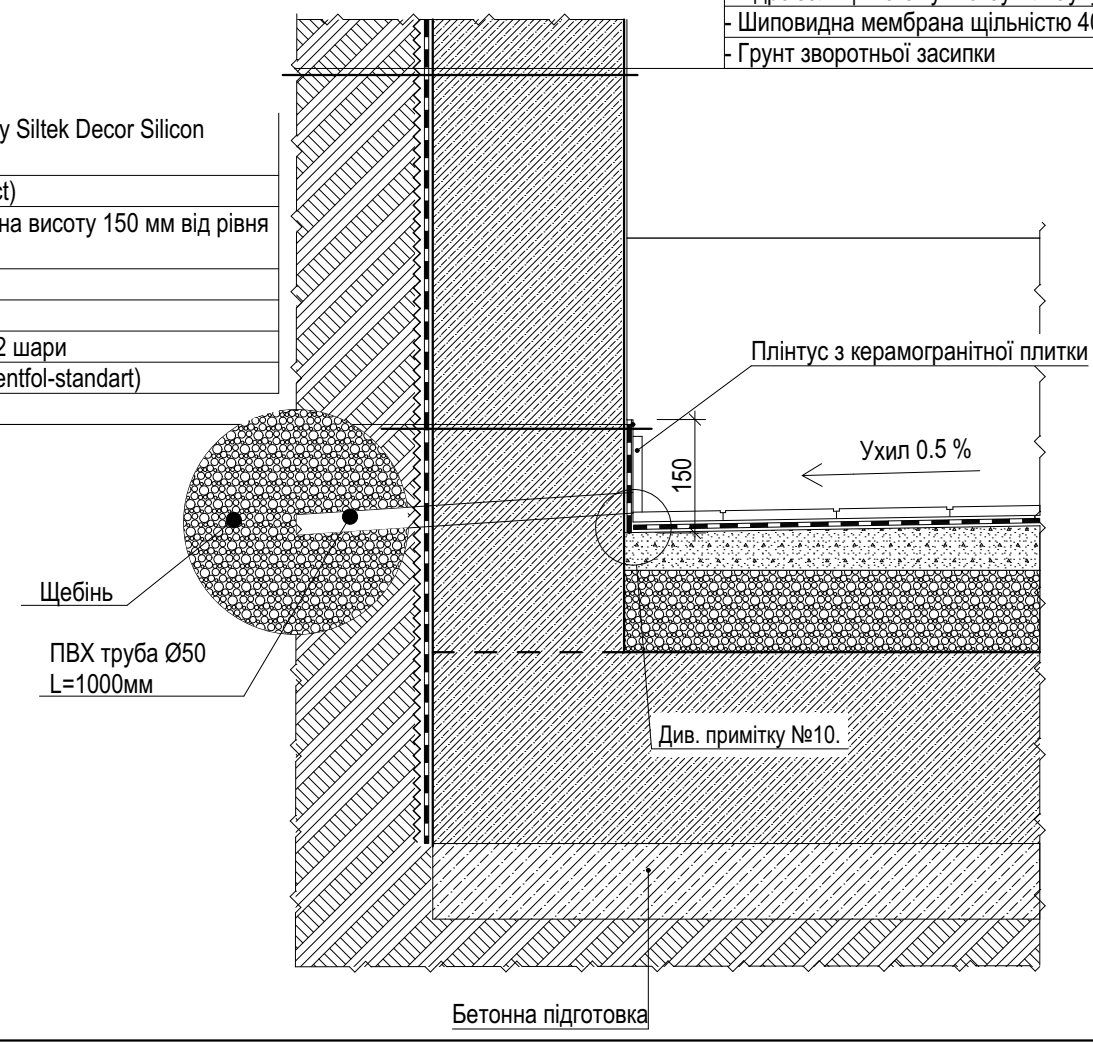

- ПРИМІТКИ:
- Загальні дані див. AP-01.
 - Розглядати даний аркуш разом мурувальним планом на відм. -2.600, див. AP-03; мурувальним планом на відм. -2.600, див. AP-05. Та розділом КБ.
 - За відносну позн. ± 0.000 прийнято рівень чистої підлоги першого поверху будинку №28, що дорівнює абсолютній позн. 98.60
 - Накриття входу в підвальні приміщення в осях У/Ф та 1/1. Вузел Д, Ж. Розріз 1-1, 5-5, г-г, див. AP-32, 1.
 - Вузели О, М, див. AP-14. Вузели 3, 1; 5; 6; 13, див. AP-25, 1. Вузели 9, 14; 15, див. AP-25, 2.
 - Деталі влаштування дренажних отворів у приямках див. розділ КБ.
 - Перед початком роботи ознайомитись із технічними вказівками виробників по підготовці покриттів та використання матеріалів.
 - Усі роботи проводити суворо згідно із технічними вказівками виробників.
 - В місцях переходу, суміші для гідроізоляції (типу Siltek V30), з горизонтальної поверхні на вертикальну, із куту 90°, в куті проклеювати гідроізоляційну стрічку, суворо згідно із технічною інструкцією виробника!
 - Типова схема проклеювання гідроізоляційної стрічки, див. AP-25, 3.

						ПБ-100-42а-АР		
1	-	Зам.			03.2024	Житлові будинки з об'єктами соціально-культурного призначення та підземними паркінгами по вул. Сагайдака, 101 в Дніпровському районі м. Києва (Коригування. V черга будівництва)		
Зм.	Кільк.	Аркуш	№ Док.	Підпис	Дата	Житловий будинок № 28 з збудовано-прибудованим паркінгом №42а /Паркінг №42а/		
ГАП		Павлюков			29.03.24	Стадія	Аркуш	Аркушів
ГП						P	23	
Розробив		Ющик Т.			29.03.24	Прямокут у всіх Уп / 12п-7п та У/Ф-1/1. Вузол 1; 2; 3; 4.		
Перевірив		Павлик			29.03.24			
Норм. контр.								
						ТОВ "БК" Миськбудінвест" Проектне бюро		