



Схема розташування сходів

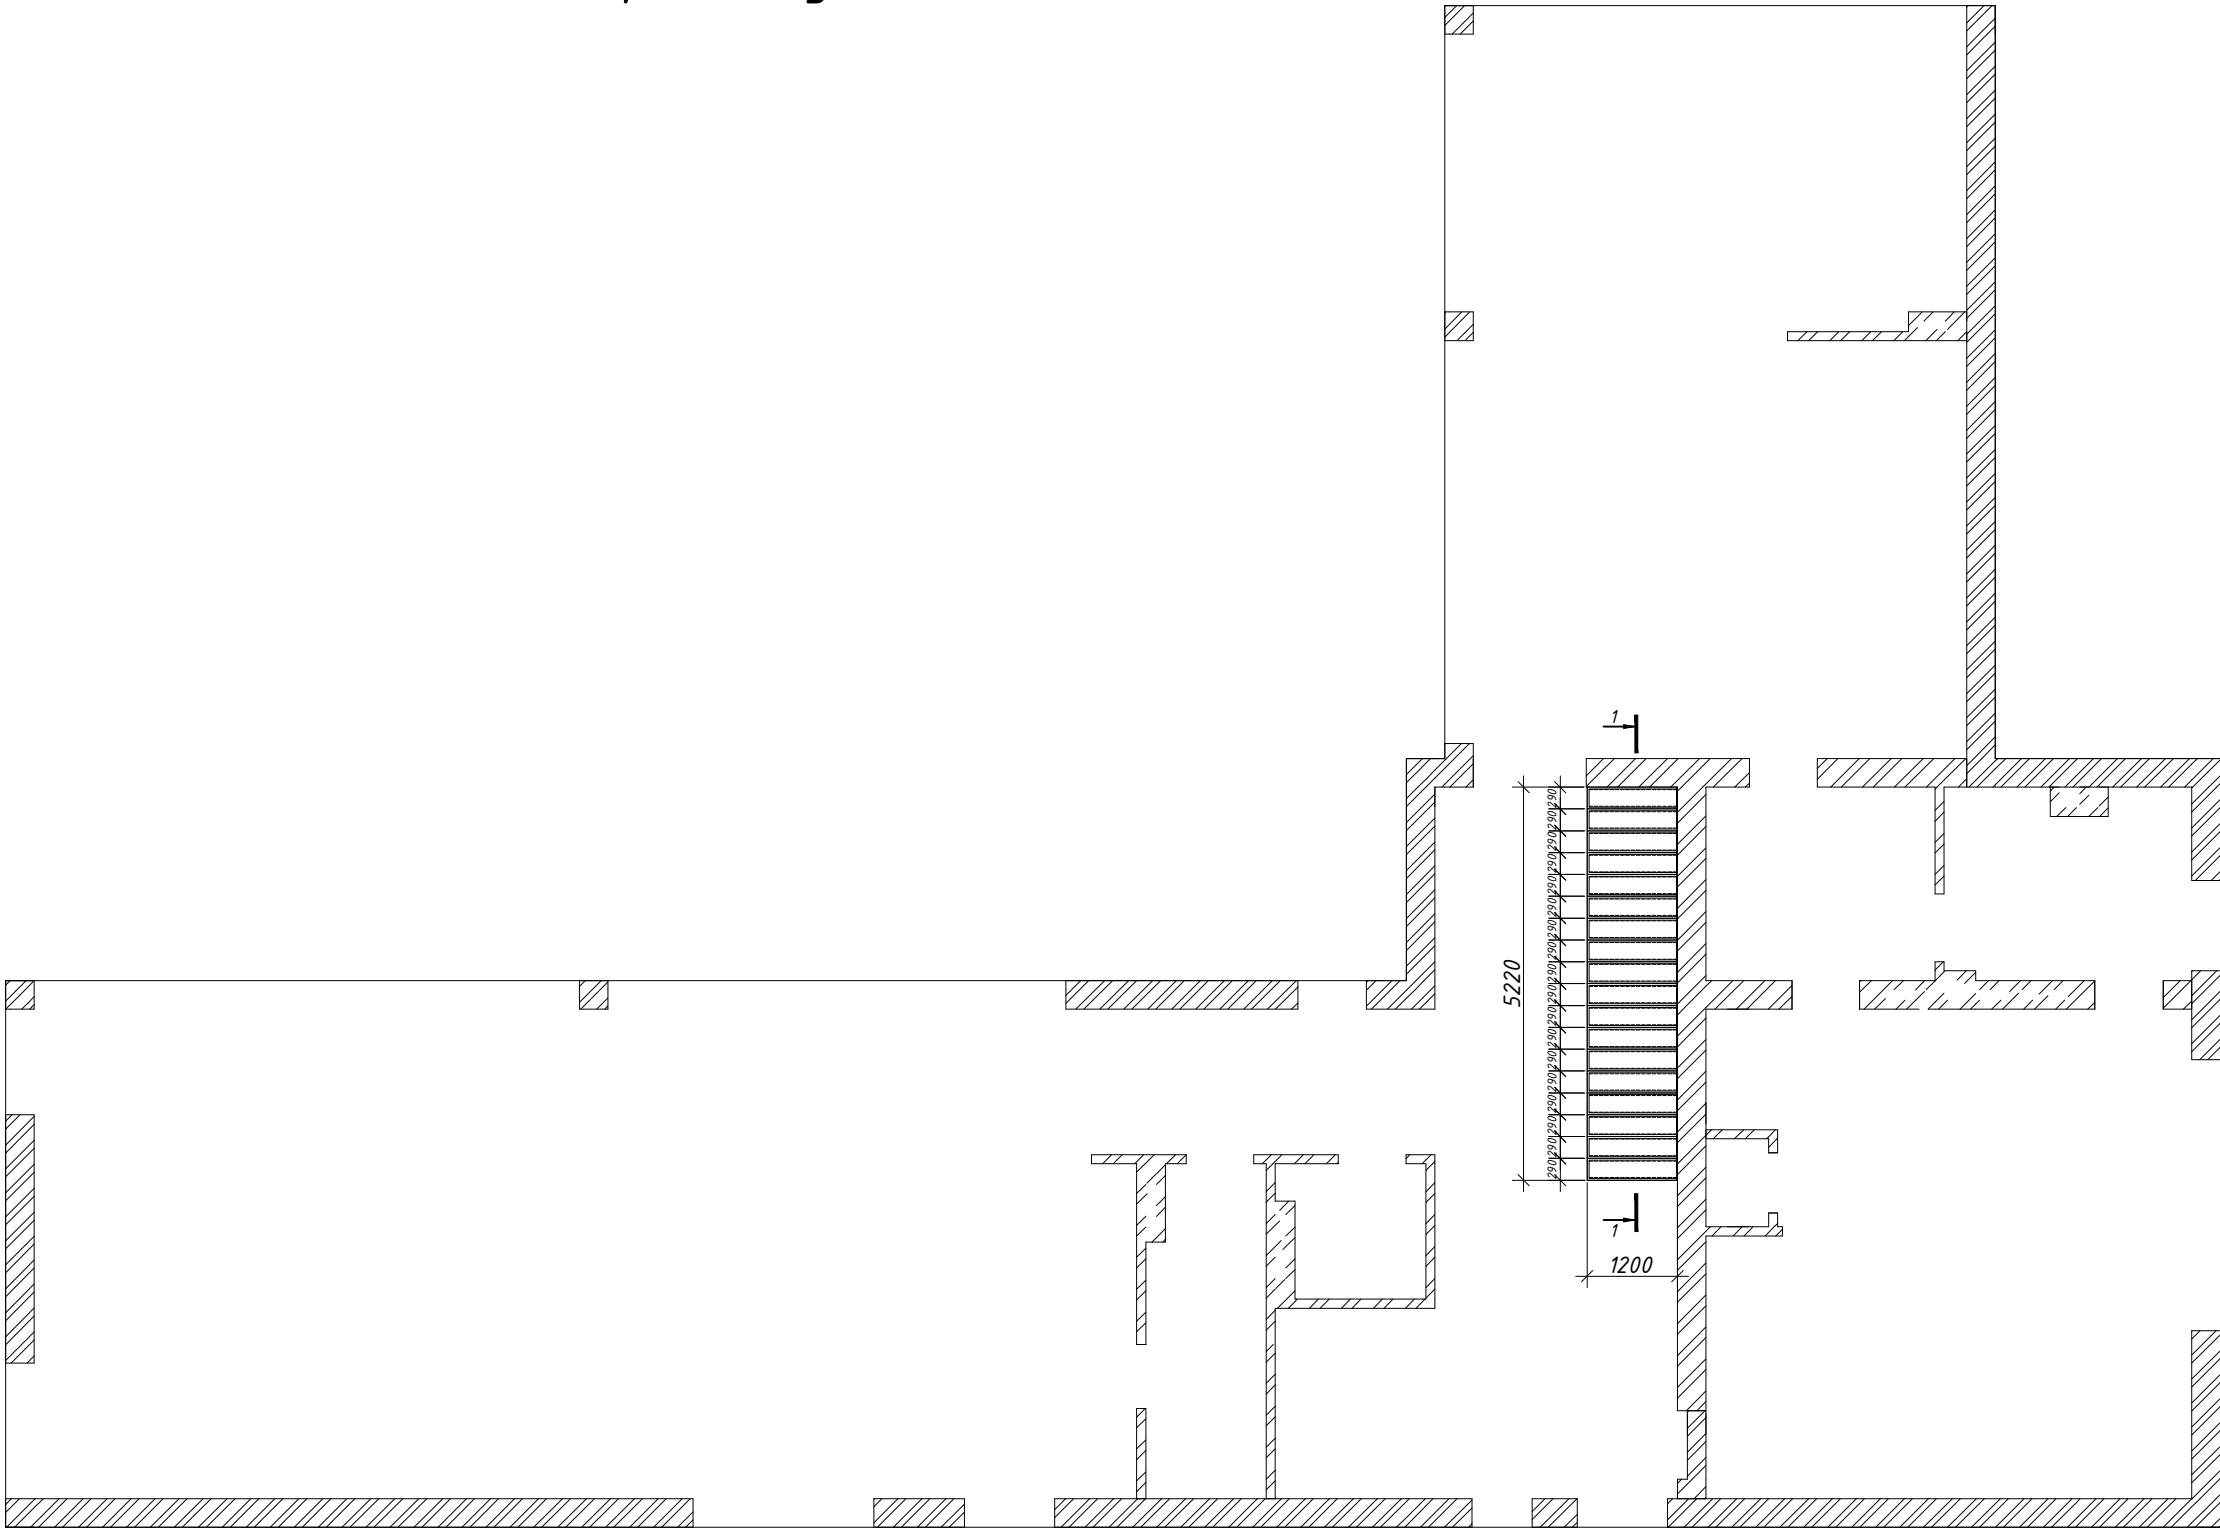


Специфікація сталевих елементів сходів

Марка, поз.	Переріз	Найменування	Кількість шт.	Маса, кг	Примітка
		Елементи сходів			709.5 кг
1	ДСТУ 3436-96	[№24, L=1160	18	27.85	501.3 кг
2	ГОСТ 19903-74	-270x10, L=6078	1	128.8	128.8 кг
3	ГОСТ 19903-74	-100x10, L=312	17	2.45	41.7 кг
4	ГОСТ 19903-74	-90x5, L=240	18	0.85	15.3 кг
	DIN 975	Шпилька М16 кл. 8.8, L=500	35	0.64	22.4 кг


Поз. 2

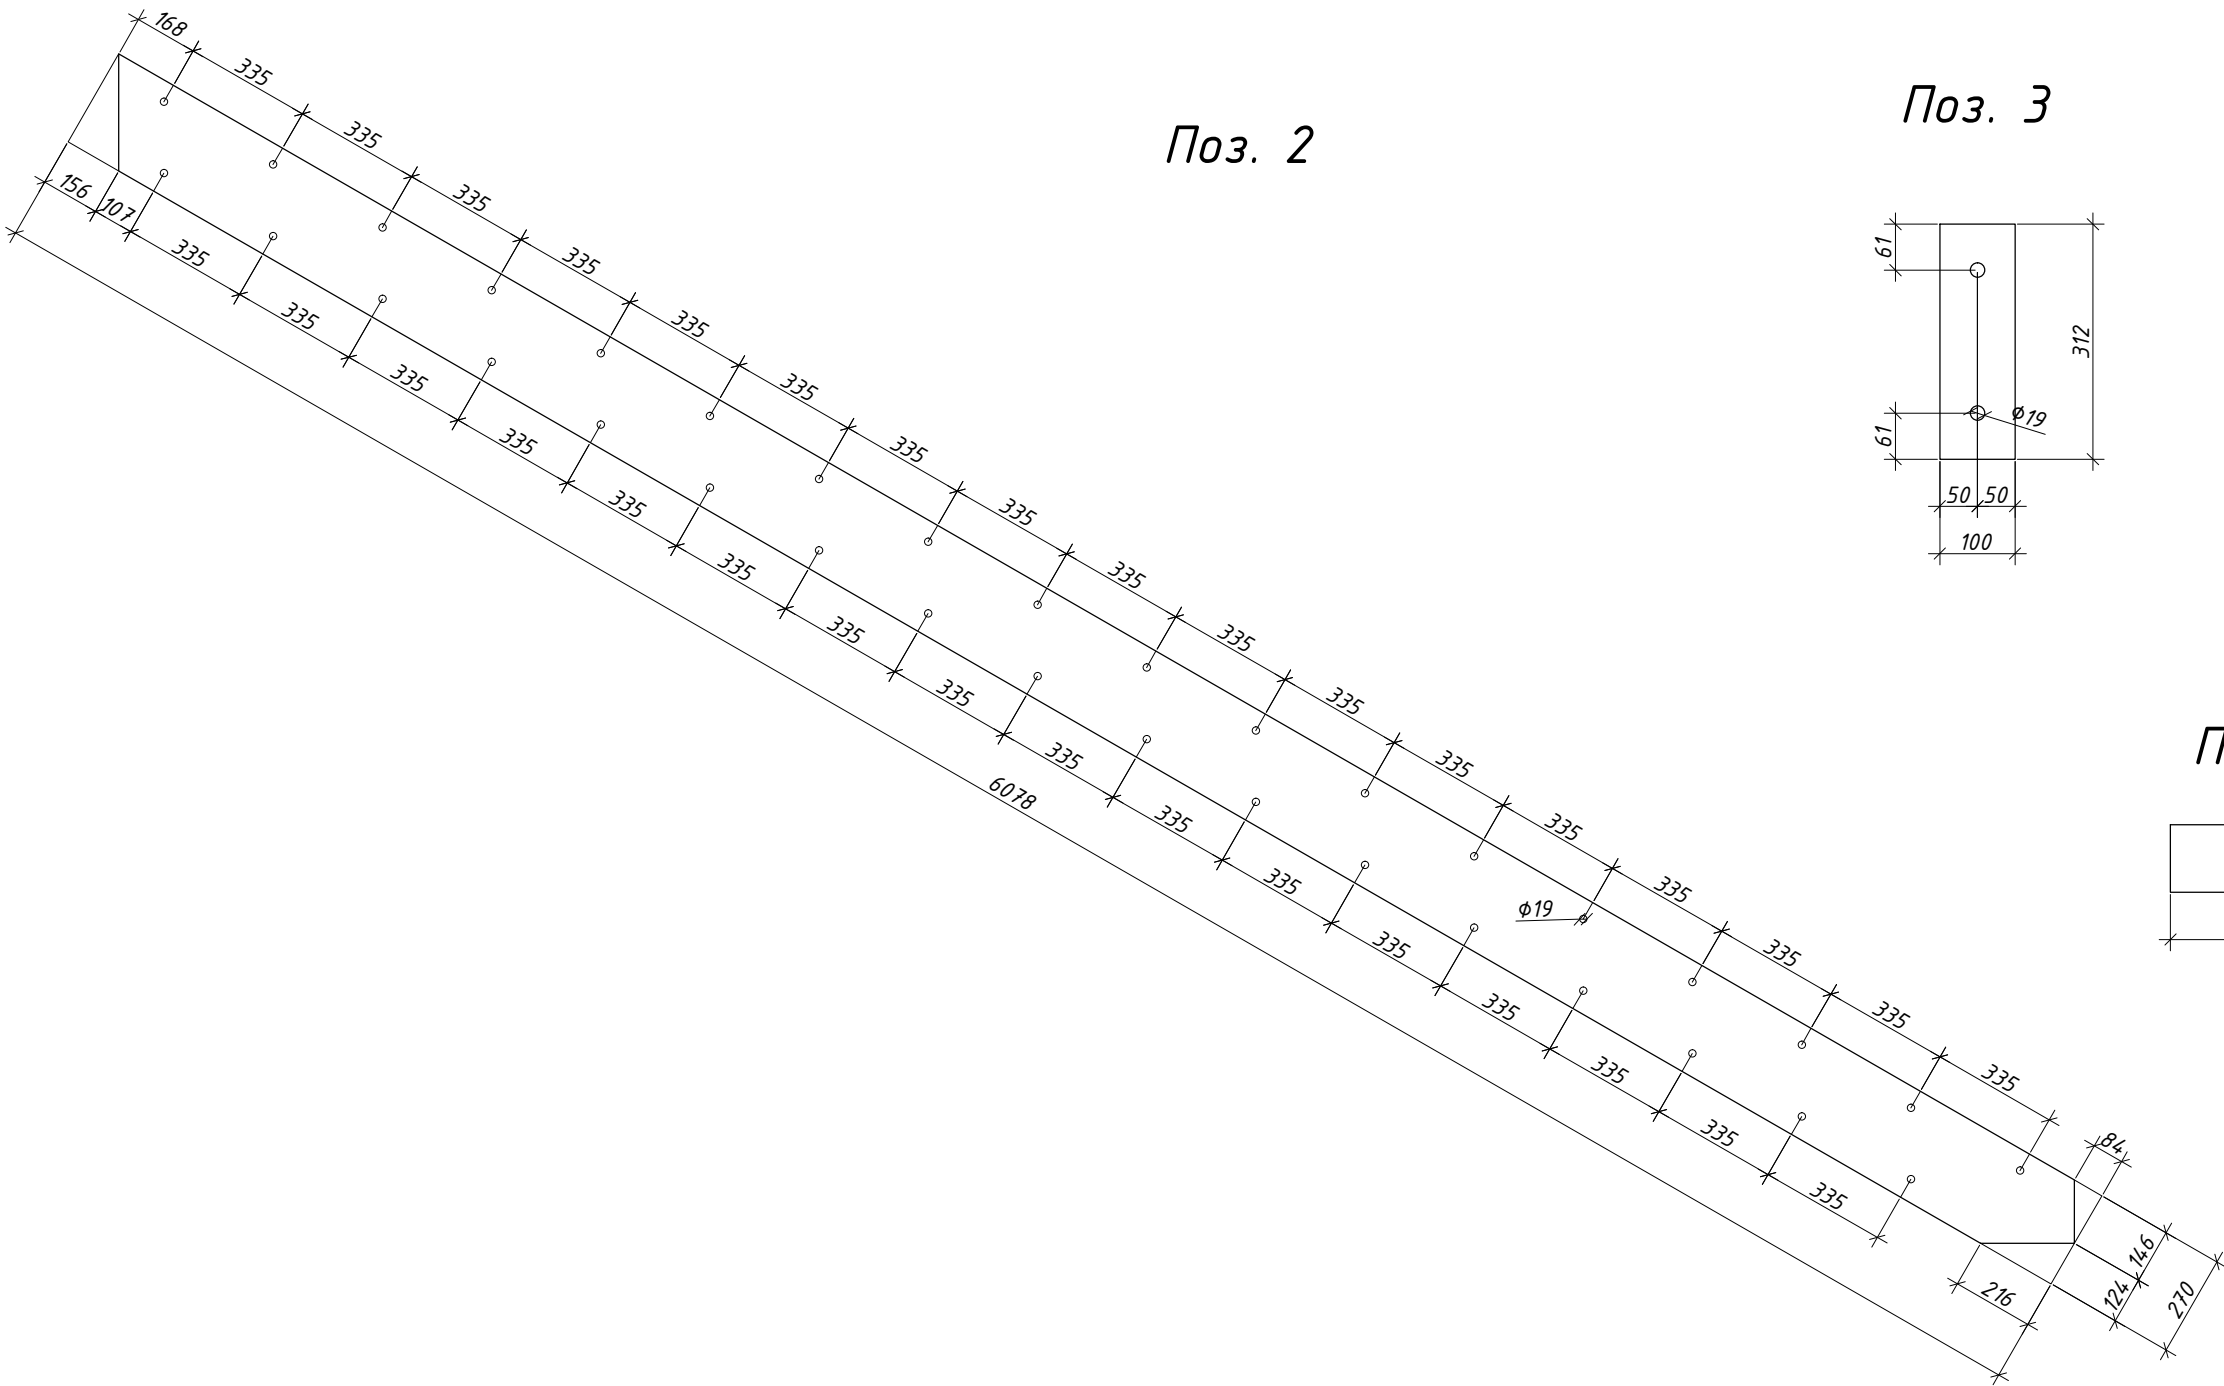

Поз. 3

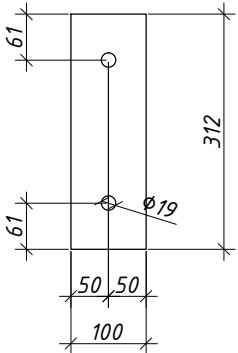

Поз. 4

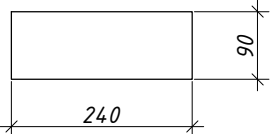

Умовні позначення

- — — — — - зварний шов заводський видимий;
x x x - зварний шов монтажний видимий;


Примітки

- За умовну позначку 0.000 прийнята позначка чистої підлоги 1-го поверху.
- Матеріал конструкцій - сталь С245 за ГОСТ 27772-88.
- Виробництво робіт вести у відповідності з вимогами ДБН А.3.2-2-2009.
- Даний аркуш розглядати разом з аркушем 2.
- Зварні шви виконувати по ГОСТ 5264-80 електродами типу З42 по ГОСТ 9467-75*.
- Катети зварних швів, що не зазначені на кресленні, не більше 1.2 меншої з товщин елементів, що зварюються.
- Після виготовлення виріб ґрунтувати ґрунтовкою ГФ-021 ГОСТ 25129-82 та пофарбувати емаллю ПФ-115


Погоджено:			
Зам. Інв.Н			
Підпис і дата			
Інв.Н оф.			

						08/24-АБ				
						Проект зблокованого житлового будинку за адресою: Київська обл.,				
Зм.	Кіл.	Арк.	№ док.	Підпис.	Дата.	Житловий будинок		Стадія.	Арк.	Аркушів.
								РП	1	
Розробив		Сахно С. П.			29.01.24	Схема розташування сходів				

Розріз 1-1

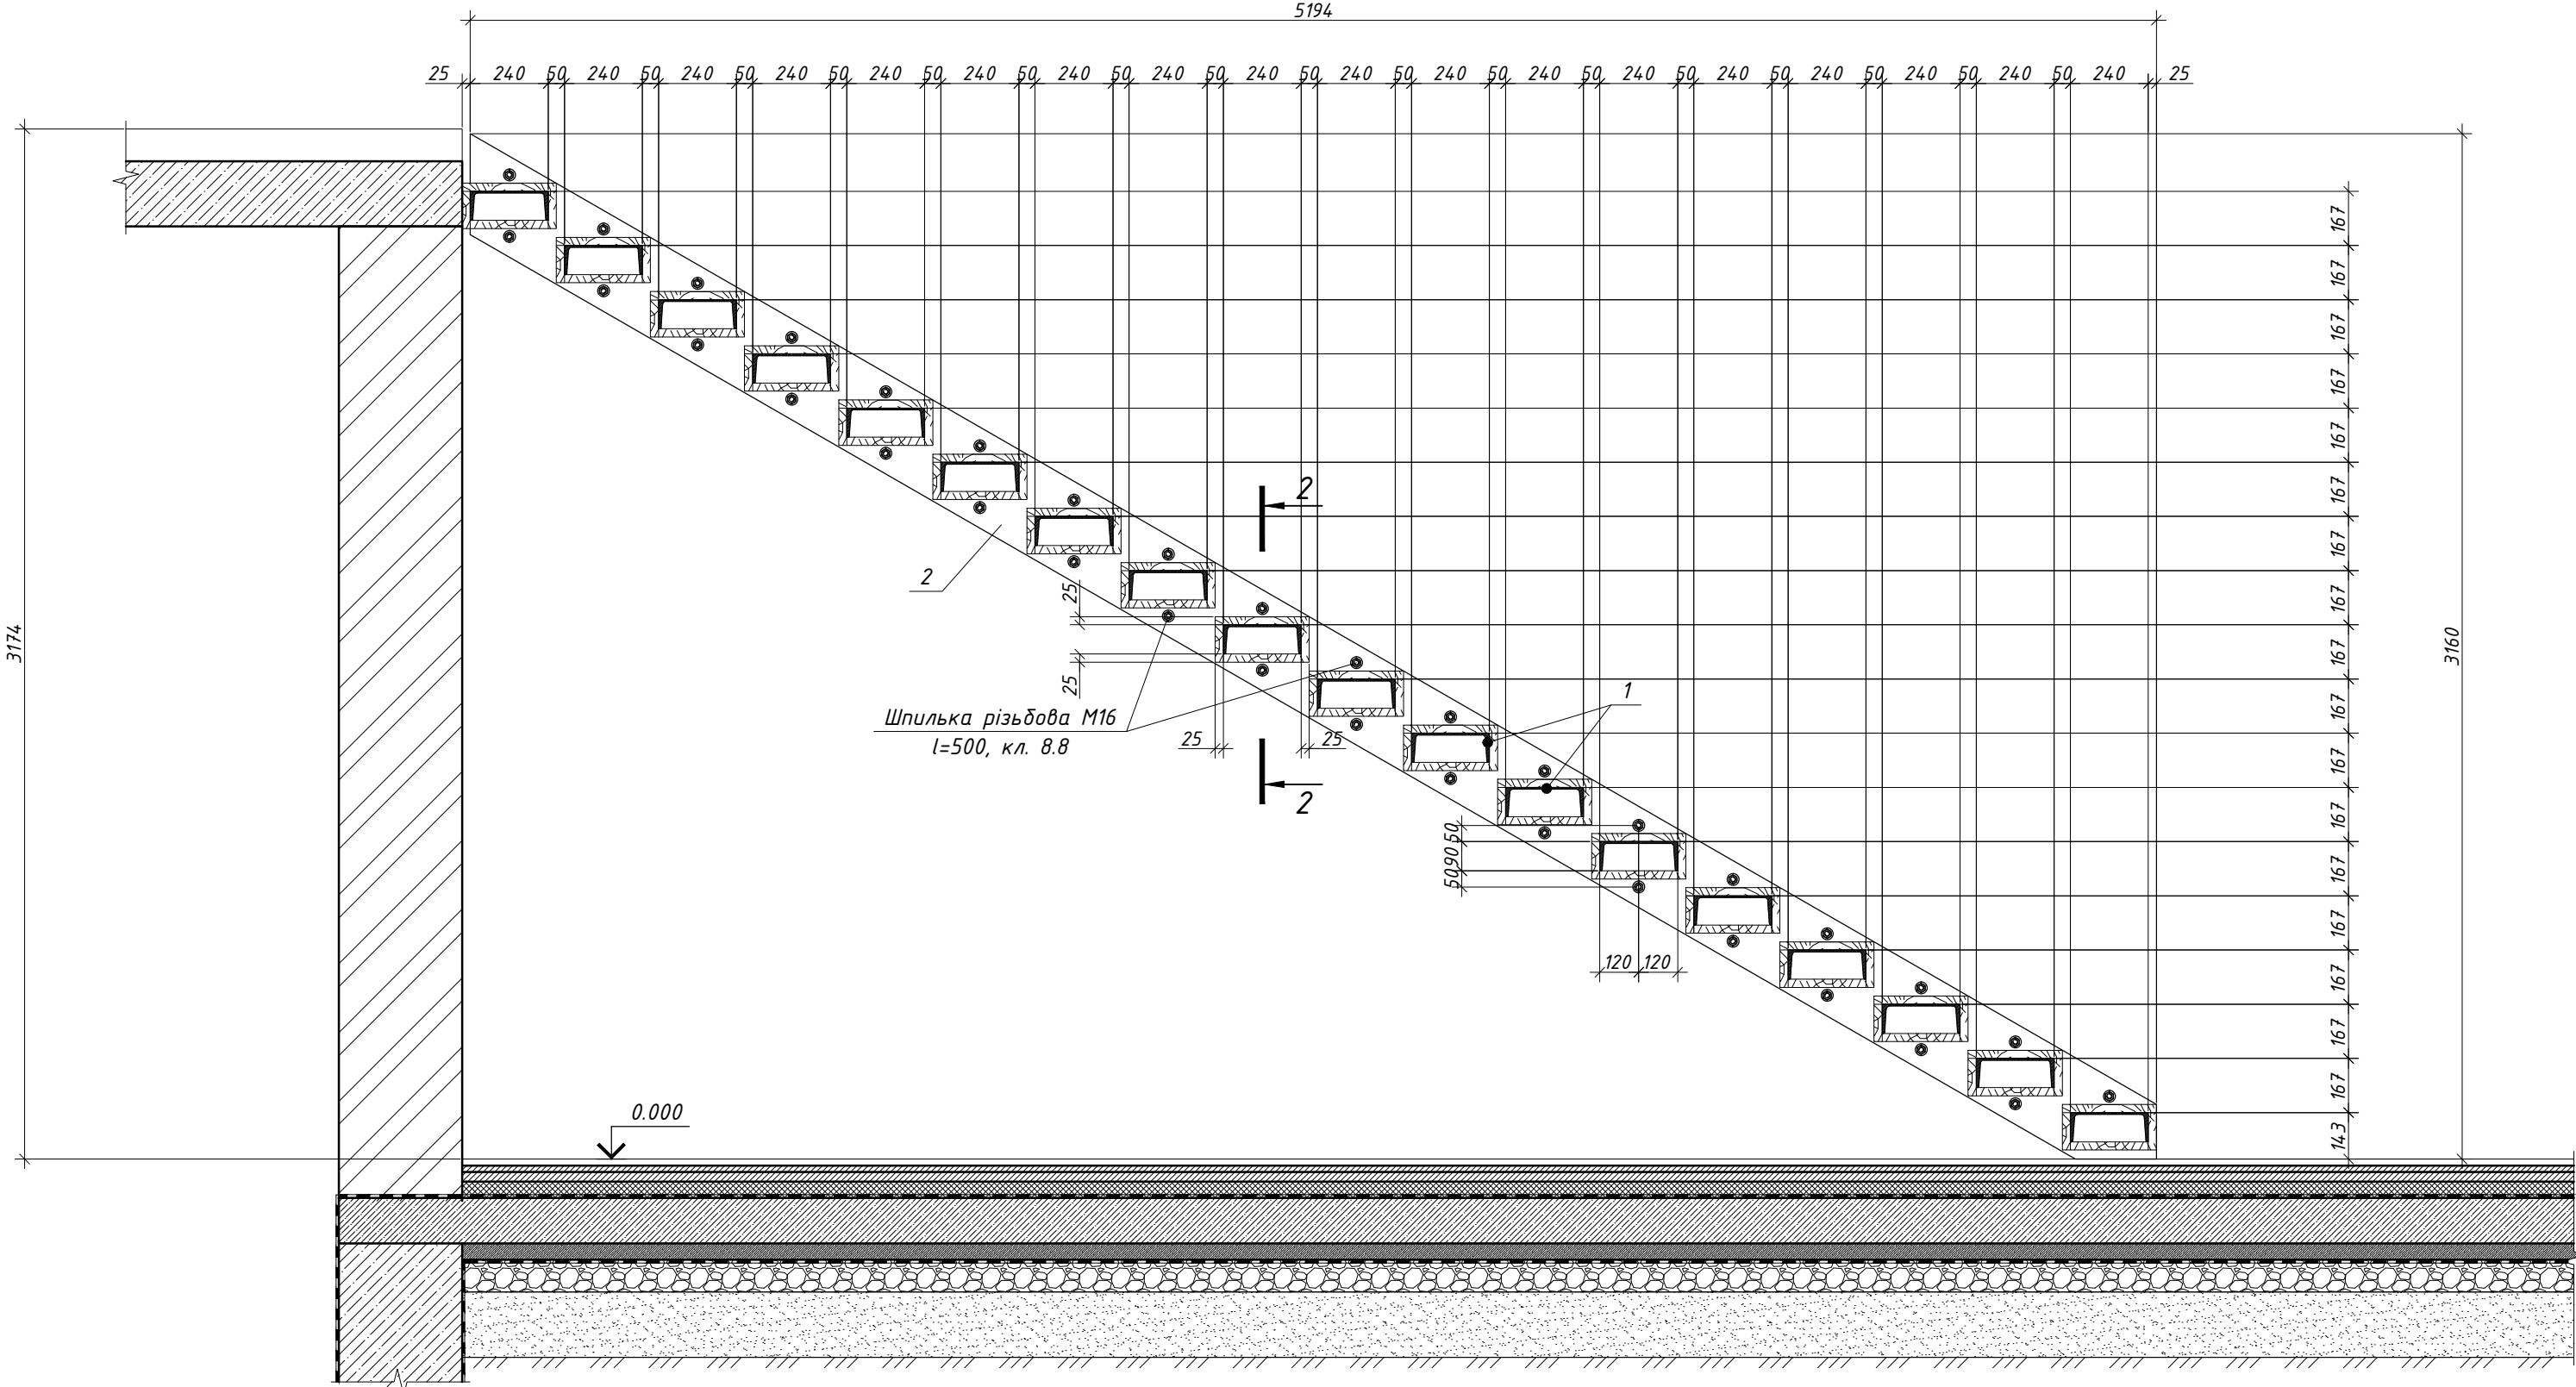

Розріз 2-2

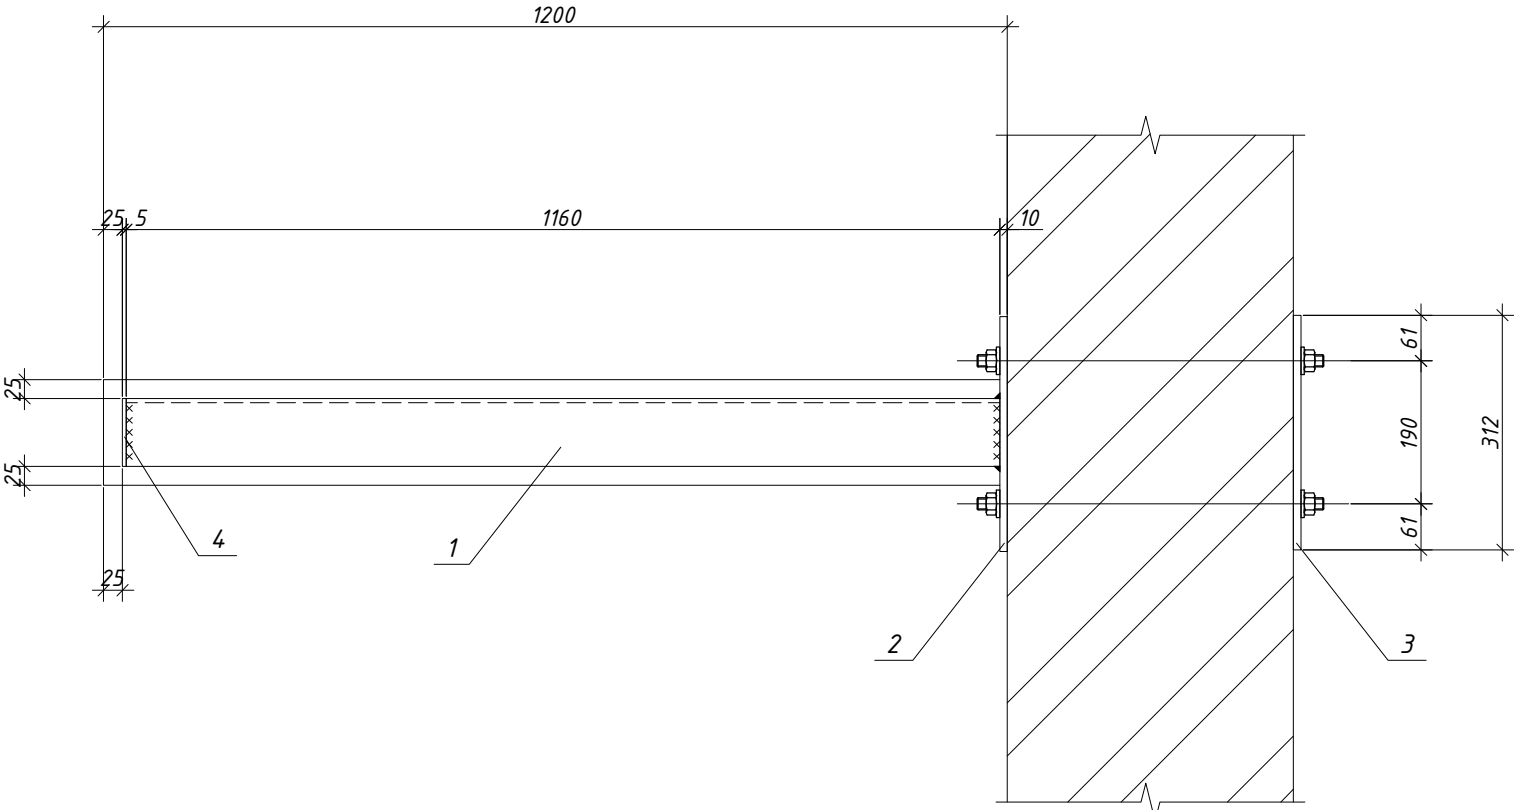

						08/24-АБ				
						Проект зблокованого житлового будинку за адресою: Київська обл.,				
Зм.	Кіл.	Арк.	№ док.	Підпис.	Дата.	Житловий будинок		Стадія.	Арк.	Аркушів.
								РП	2	
Розробив	Сахно С. П.			29.01.24		Розріз 1-1				