




Схема розташування блочних стін
(М 1 : 100)

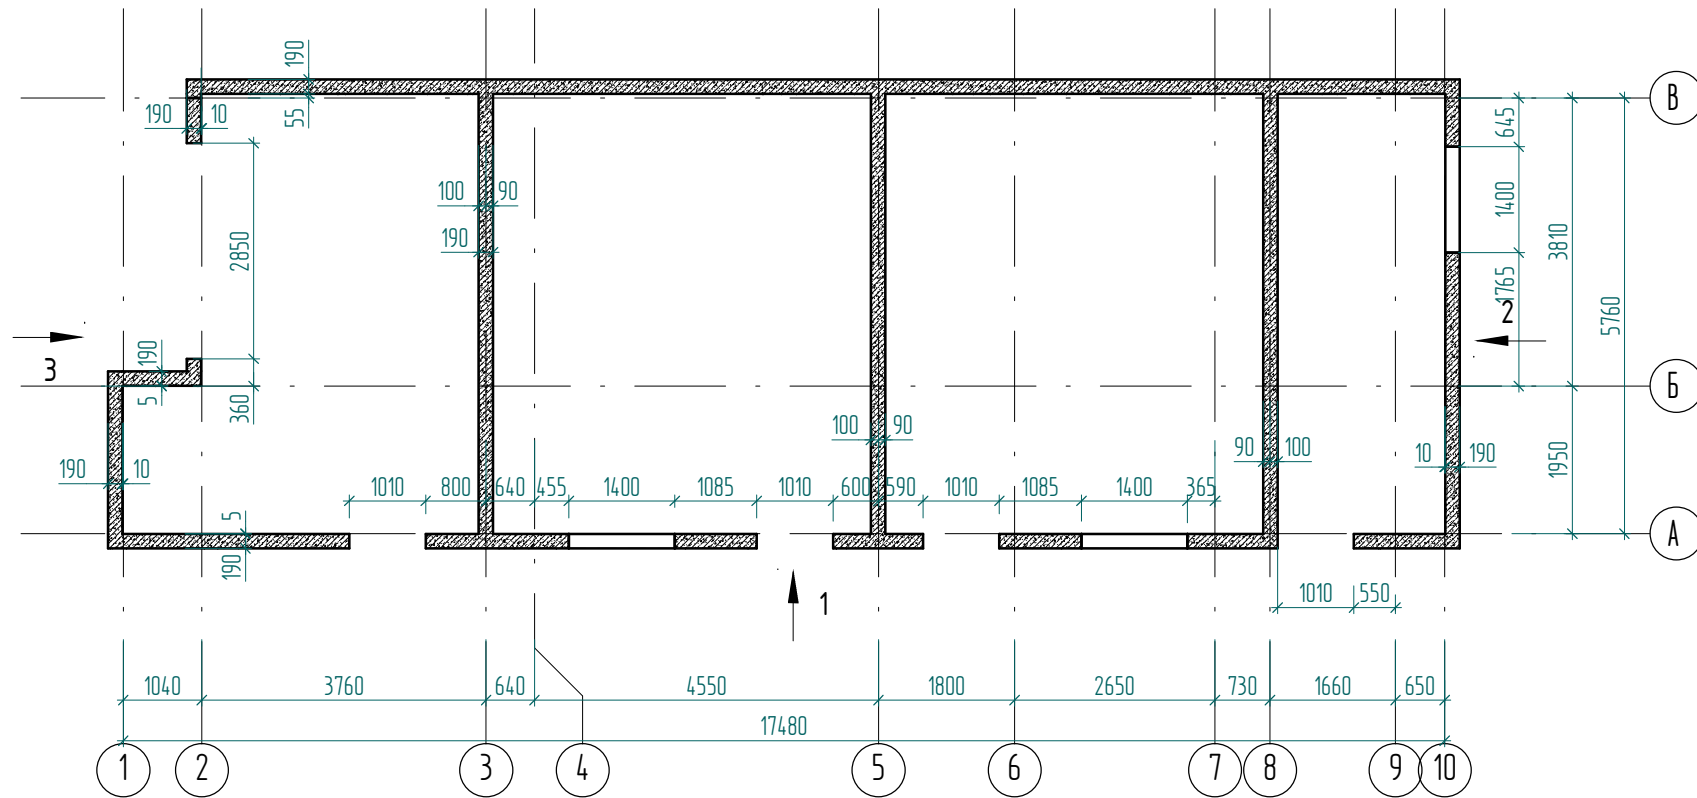


Bud 1
(M 1 : 100)

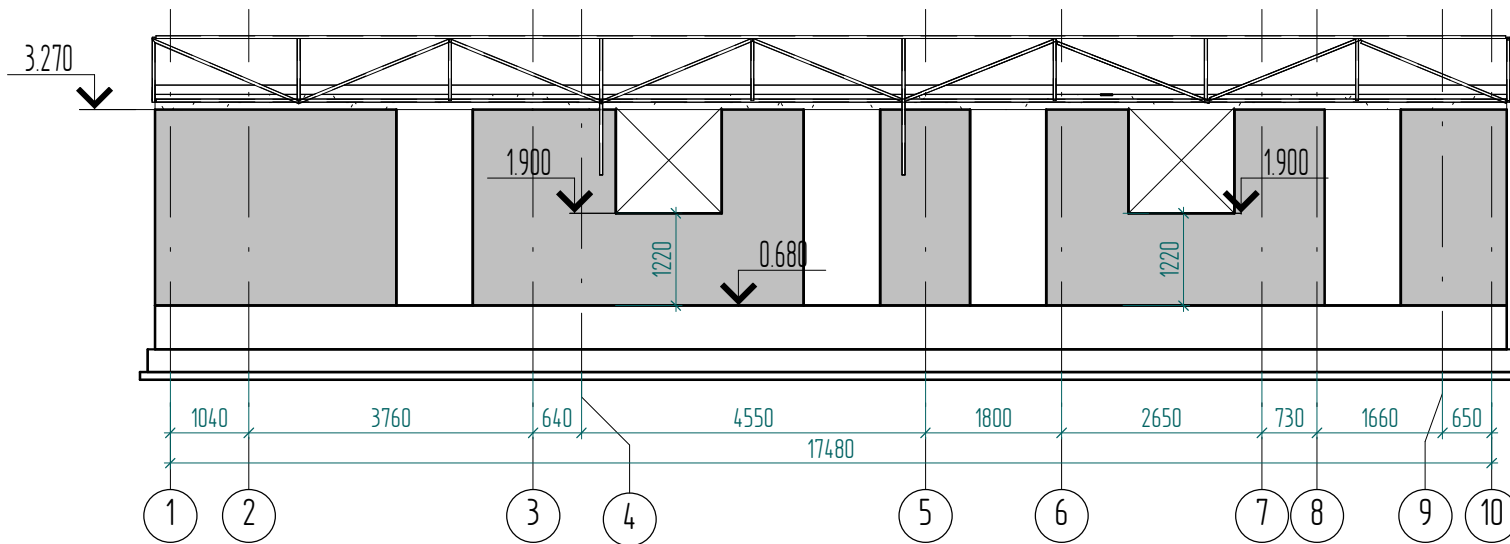

Bud 2
(M 1 : 100)

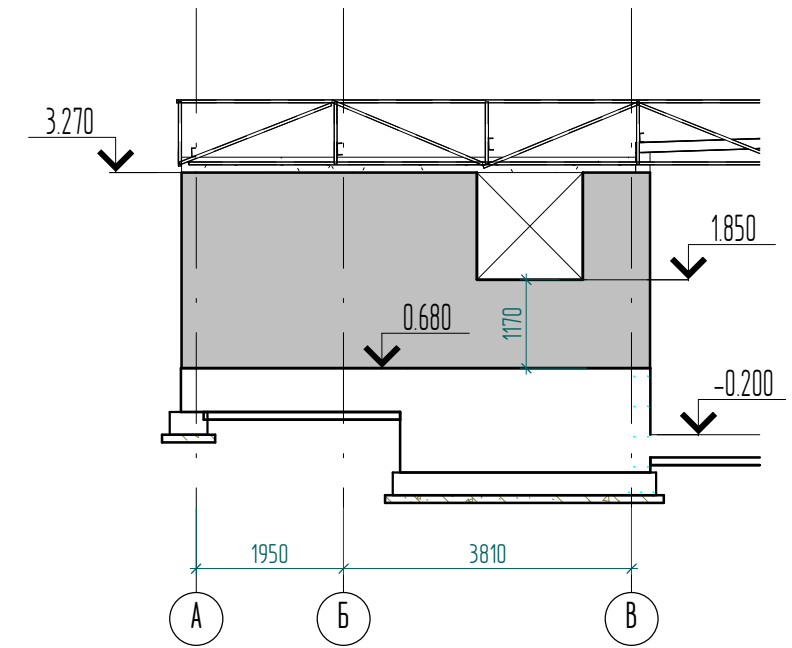

Bud 3
(M 1 : 100)

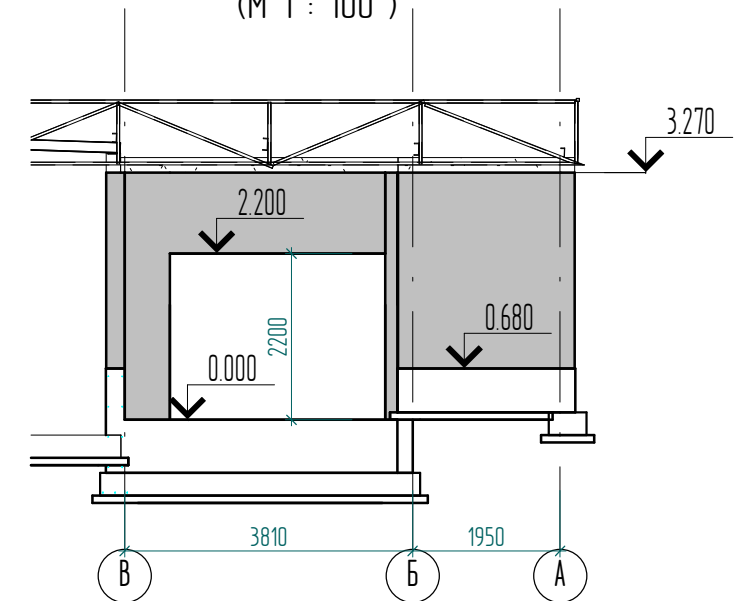

Ориентировочно 150 м.куб. по 1500 грн./куб. (225 000 грн.)