



План 1-го поверху. М 1:100

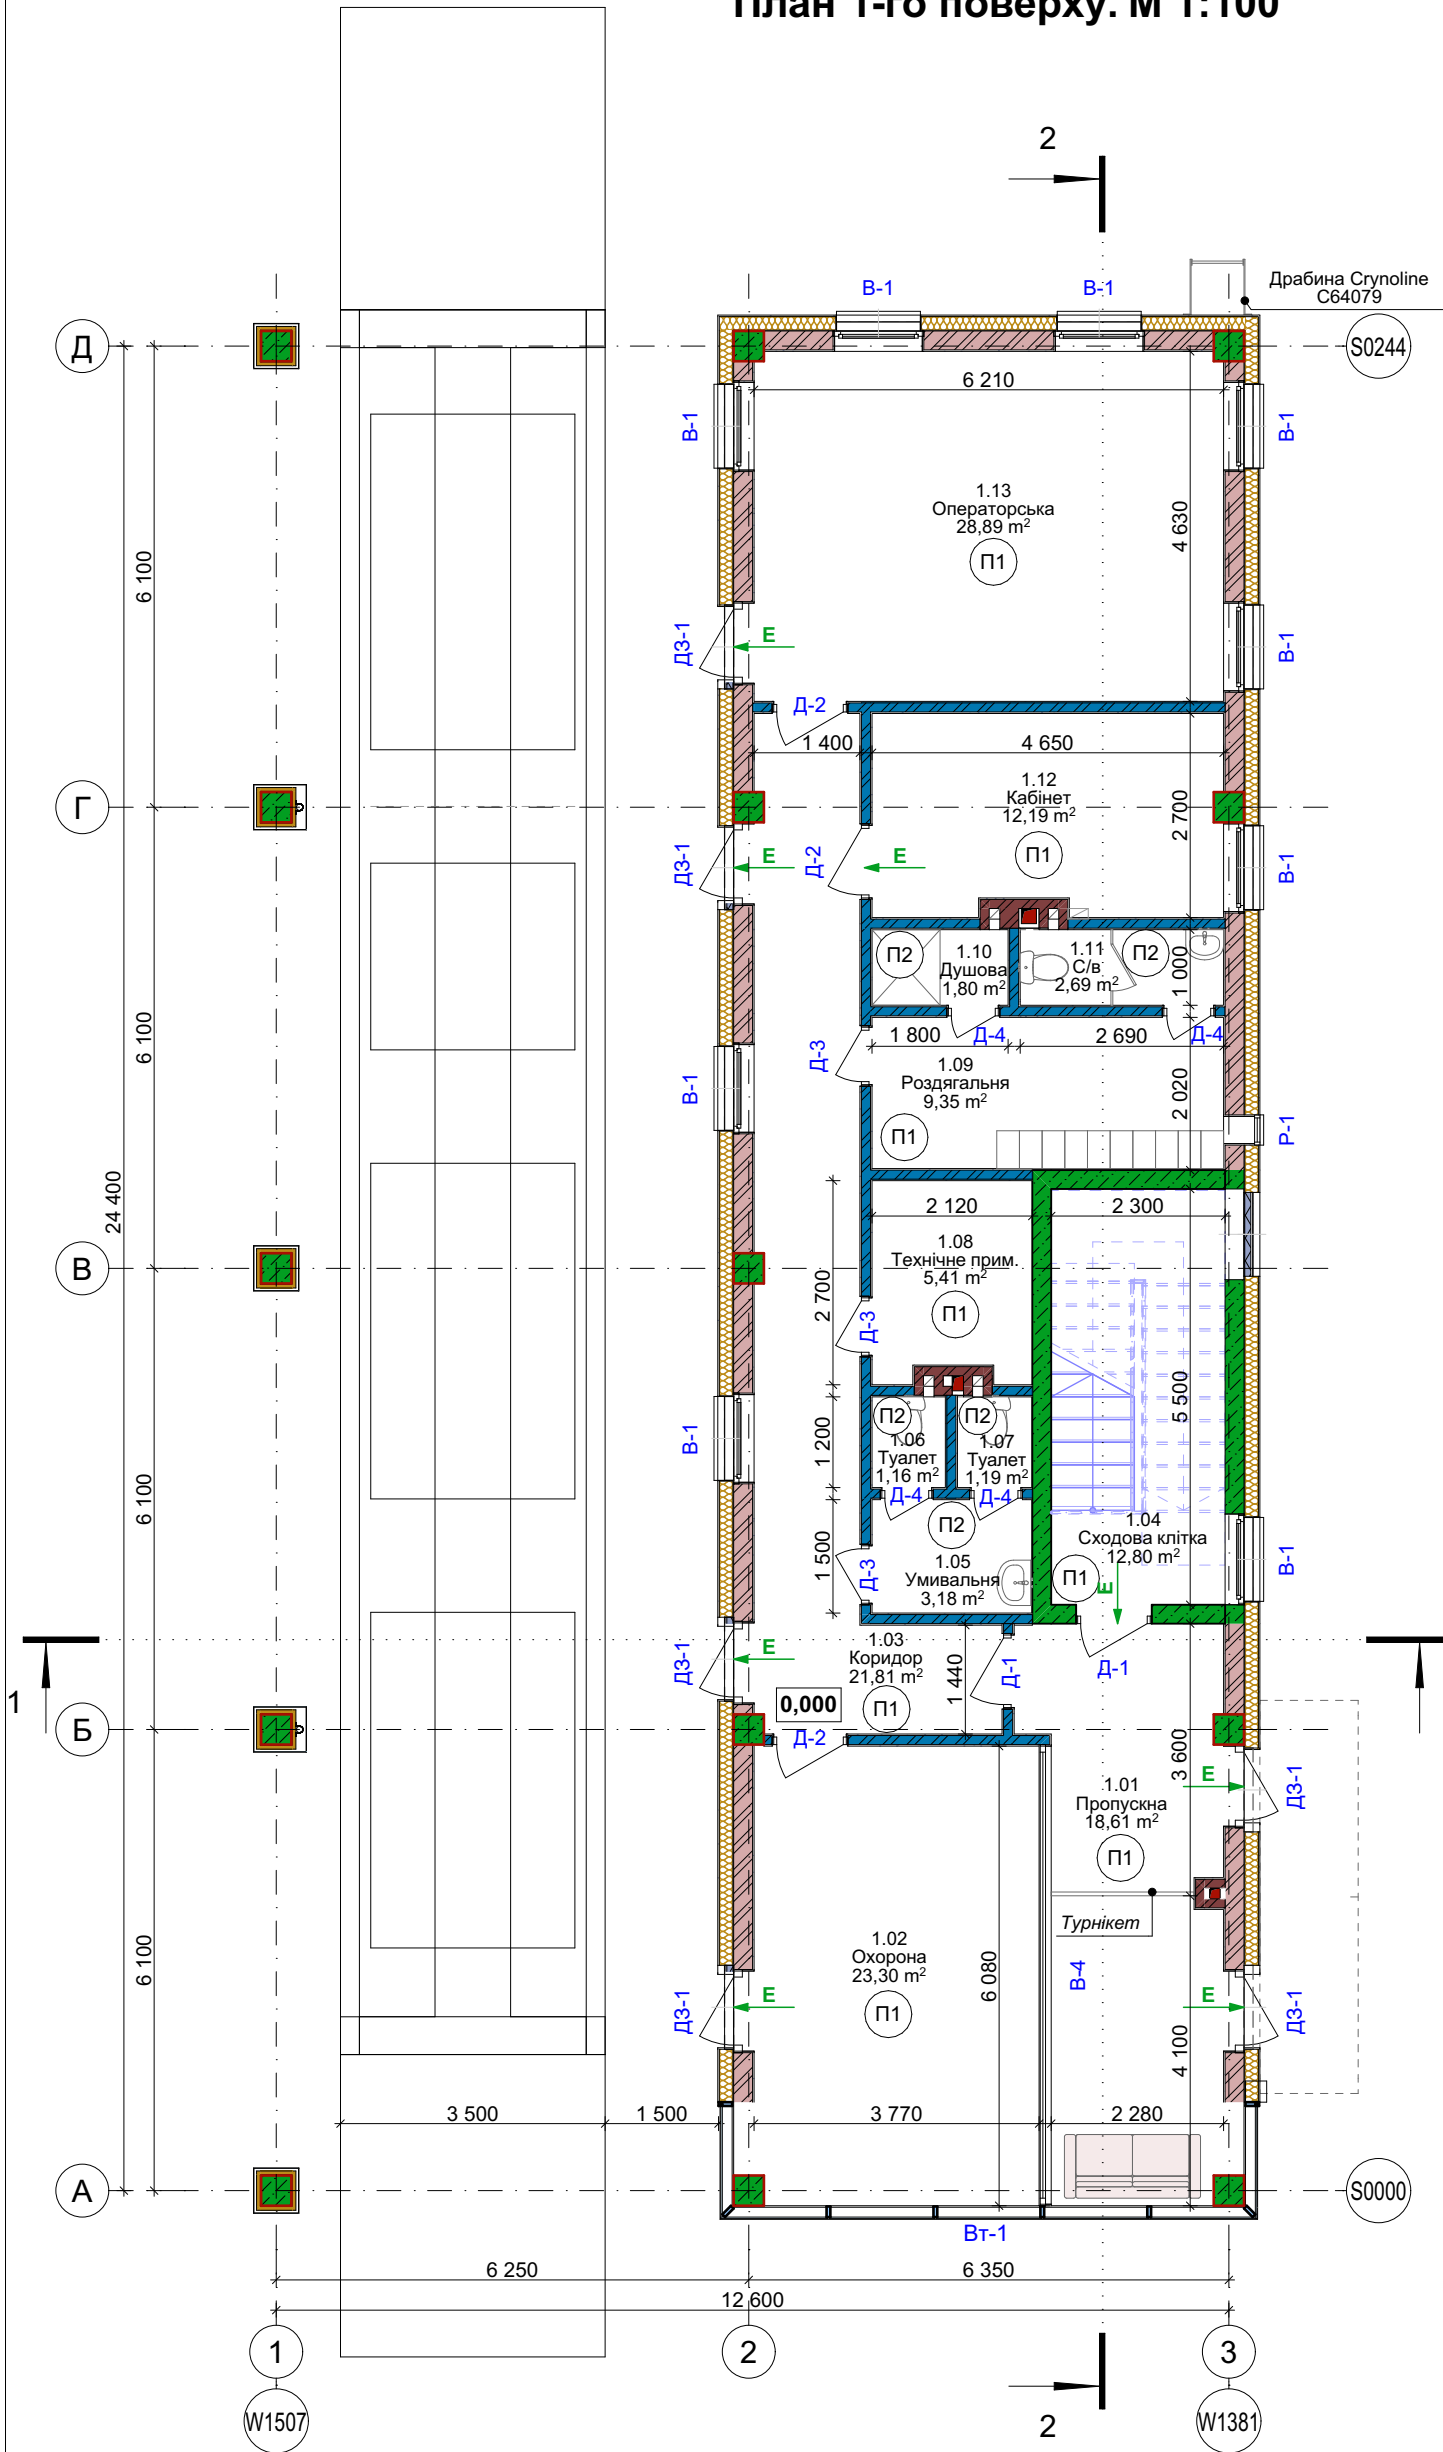

Експлікація приміщень 1-го поверху			
№ прим.	Найменування	Площа, м2	Катег. прим.
1.01	Пропускна	18,61	
1.02	Охорона	23,30	
1.03	Коридор	22,16	
1.04	Сходова клітка	12,80	
1.05	Умивальня	3,18	
1.06	Туалет	1,16	
1.07	Туалет	1,19	
1.08	Технічне прим.	5,41	
1.09	Роздягальня	9,35	
1.10	Душова	1,80	
1.11	С/в	2,69	
1.12	Кабінет	12,19	
1.13	Операторська	28,89	
		142,73 м²	


Експлікація приміщень 2-го поверху			
№ прим.	Найменування	Площа, м2	Катег. прим.
2.01	Сходова площадка	2,87	
2.02	Коридор	21,90	
2.03	Кімната приб.інв.	4,57	
2.04	Кімната для приймання їжі	32,65	
2.05	Умивальня	3,18	
2.06	Туалет	1,16	
2.07	Туалет	1,19	
2.08	Технічне прим.	5,26	
2.09	Роздягальня	9,35	
2.10	Душова	1,80	
2.11	С/в	2,69	
2.12	Лабораторія	26,09	
2.13	Кабінет зб.взірців	6,75	
2.14	Робоча зона	12,15	
		131,61 м²	

План 2-го поверху. М 1:100

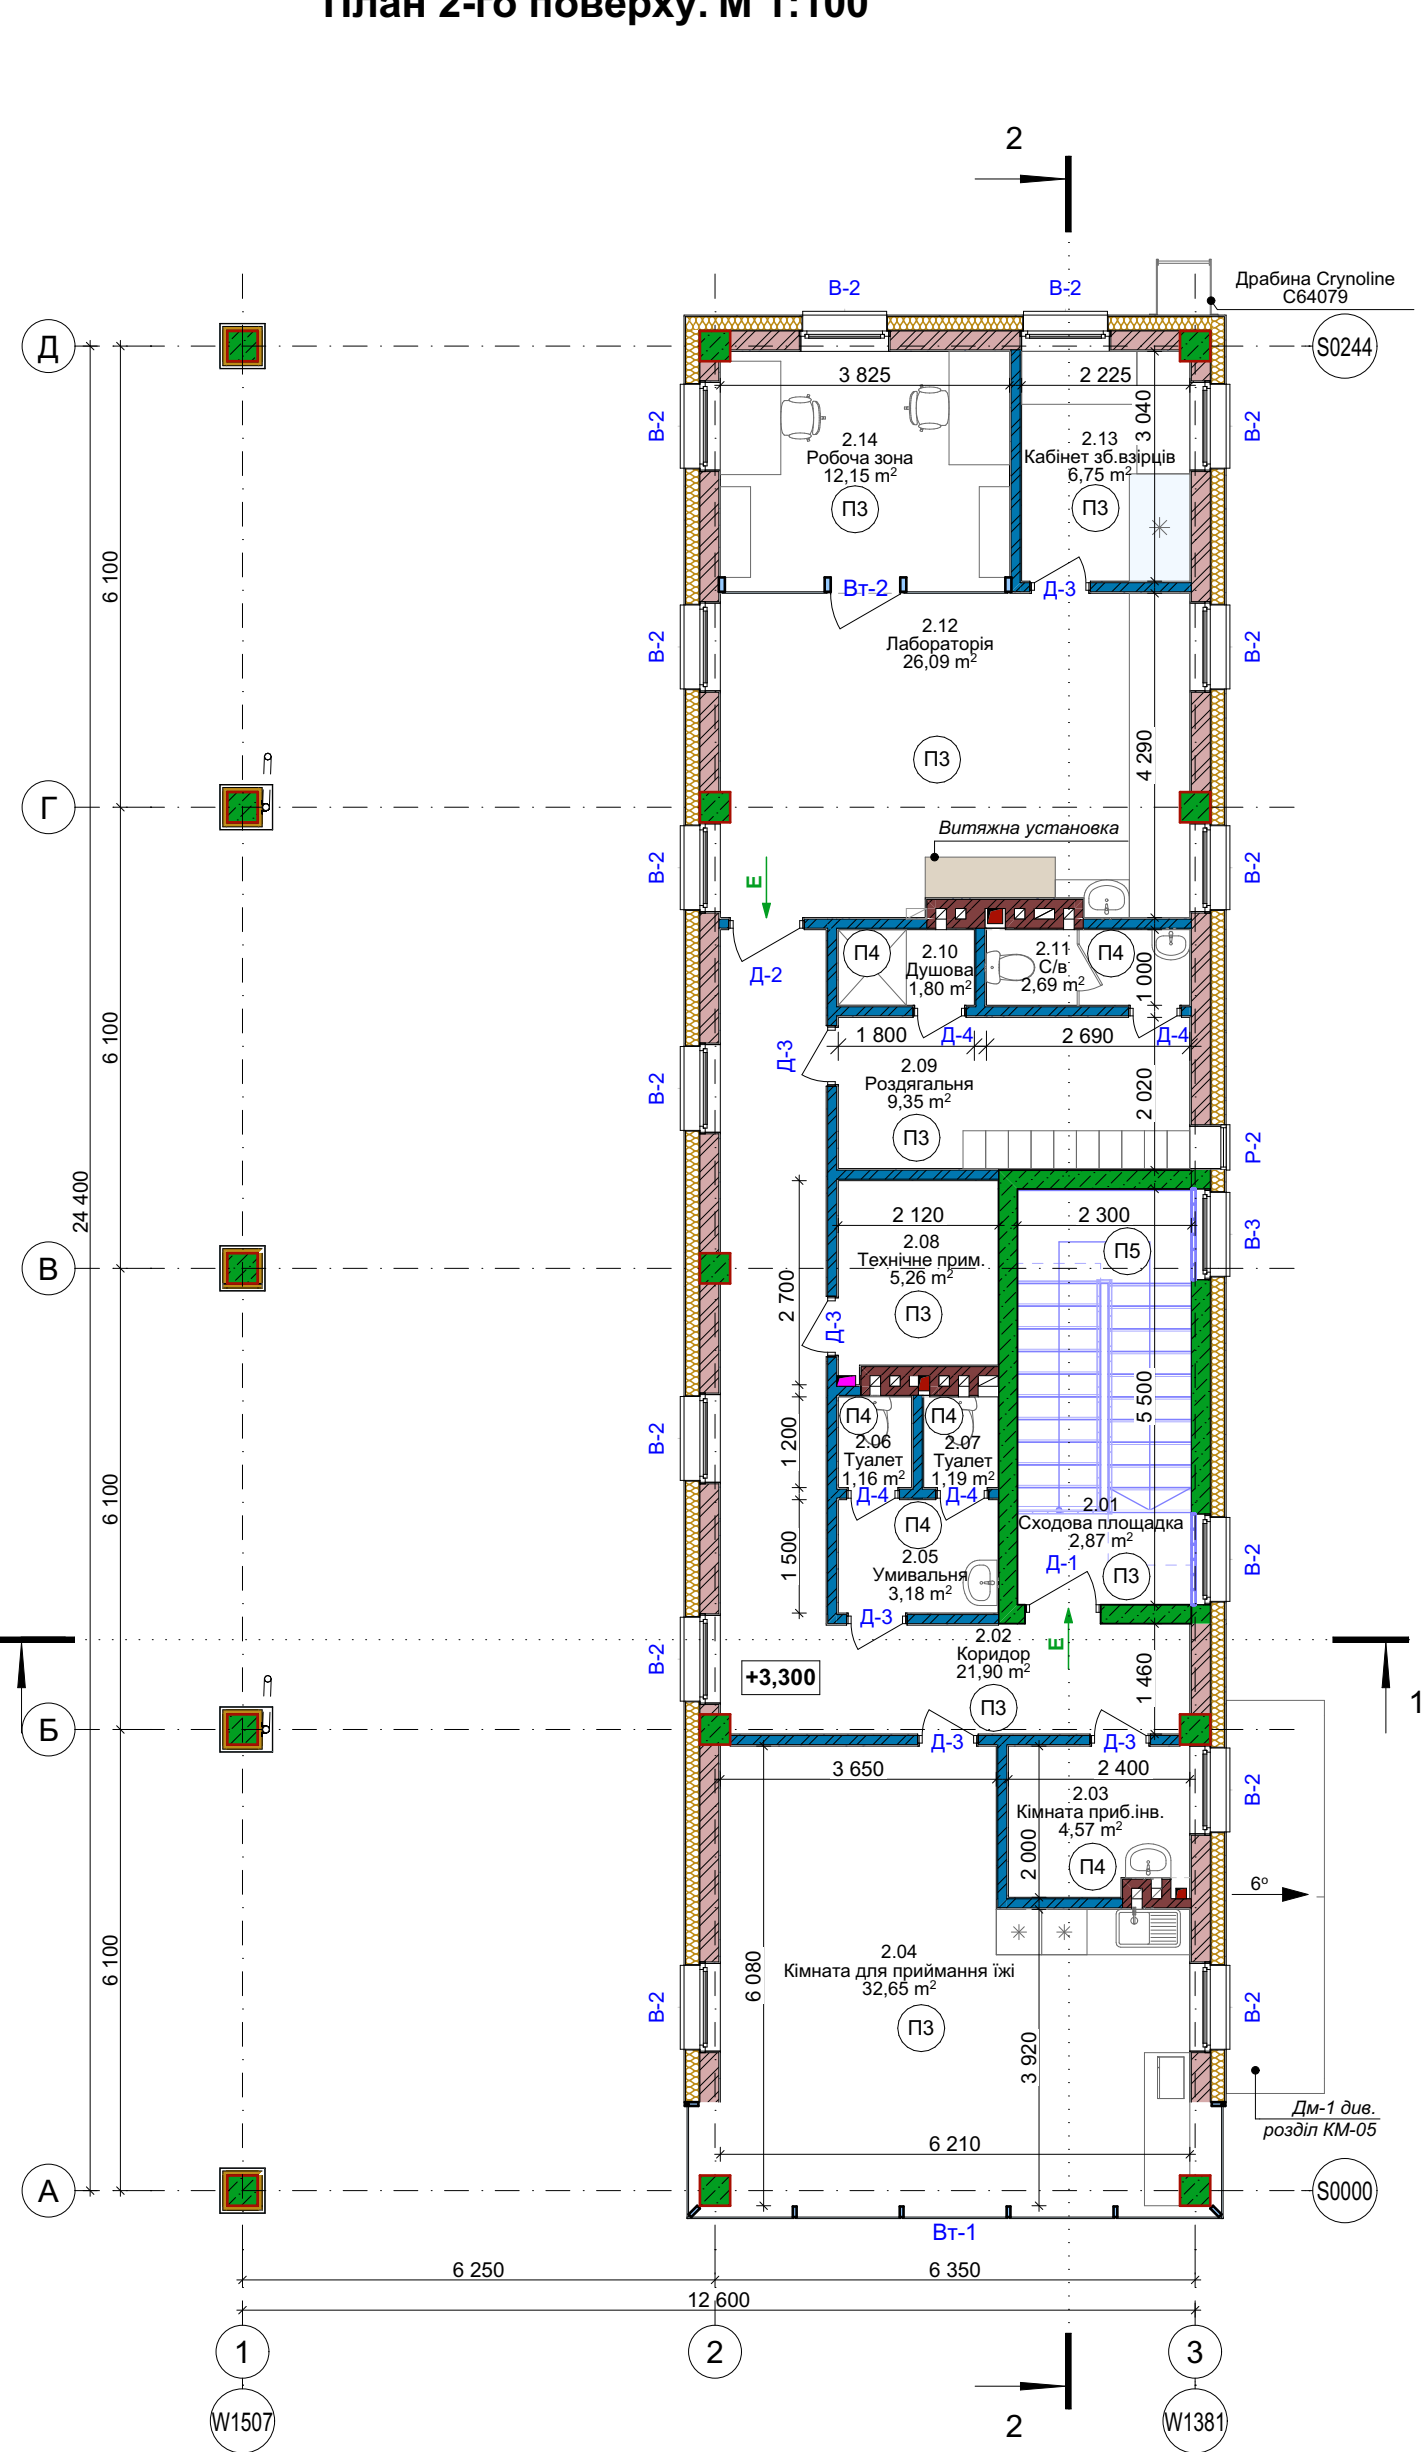


Примітки:

- Загальні дані див. арк. АР-01;
- За умовну відмітку 0,000 прийнято відмітку поверхні чистої підлоги першого поверху;
- Площі приміщень подані із врахуванням тинькування, що становить 20 мм;
- Зведену специфікацію підлог та зведену специфікацію внутрішнього опорядження див. арк. АР-04;
- Розріз 1-1, Розріз 2-2 див. арк. АР-08;
- Даний лист дивись разом з арк. АР-03;
- Зведена специфікація заповнення дверних та віконних отворів. Ескізи вікон, дверей, вітрин та решіток див. арк. АР-05;
- Перед виготовленням вікон та дверей розміри отворів необхідно уточнити "по місцю".

 Умовні позначення									08-24-П-АР-05		Серія АА №009684	
Позначення	Найменування	Примітки										
	Стіни та перегородки з повнотілої цегли								Нове будівництво птахофабрики на території Щирецької селищної ради Львівського району, Львівської області (за межами населених пунктів)			
	Залізобетон											
	Каналізаційний стояк		Зм.	Кп.	Арк.	№Док.	Підпис	Дата	Контрольно-пропускний пункт			
	Вентканал		ПП									
	Пожежно-евакуаційні виходи								План 1-го поверху. План 2-го поверху. Експлікація приміщень 1-го поверху. Експлікація приміщень 2-го поверху			
	Отвір для прокладання кабелів											
			Проектував						 Проектна організація ТзОВ "Лоджистракт"			
			Перевіряв									
			Н. контроль									

План покрівлі. М 1:100







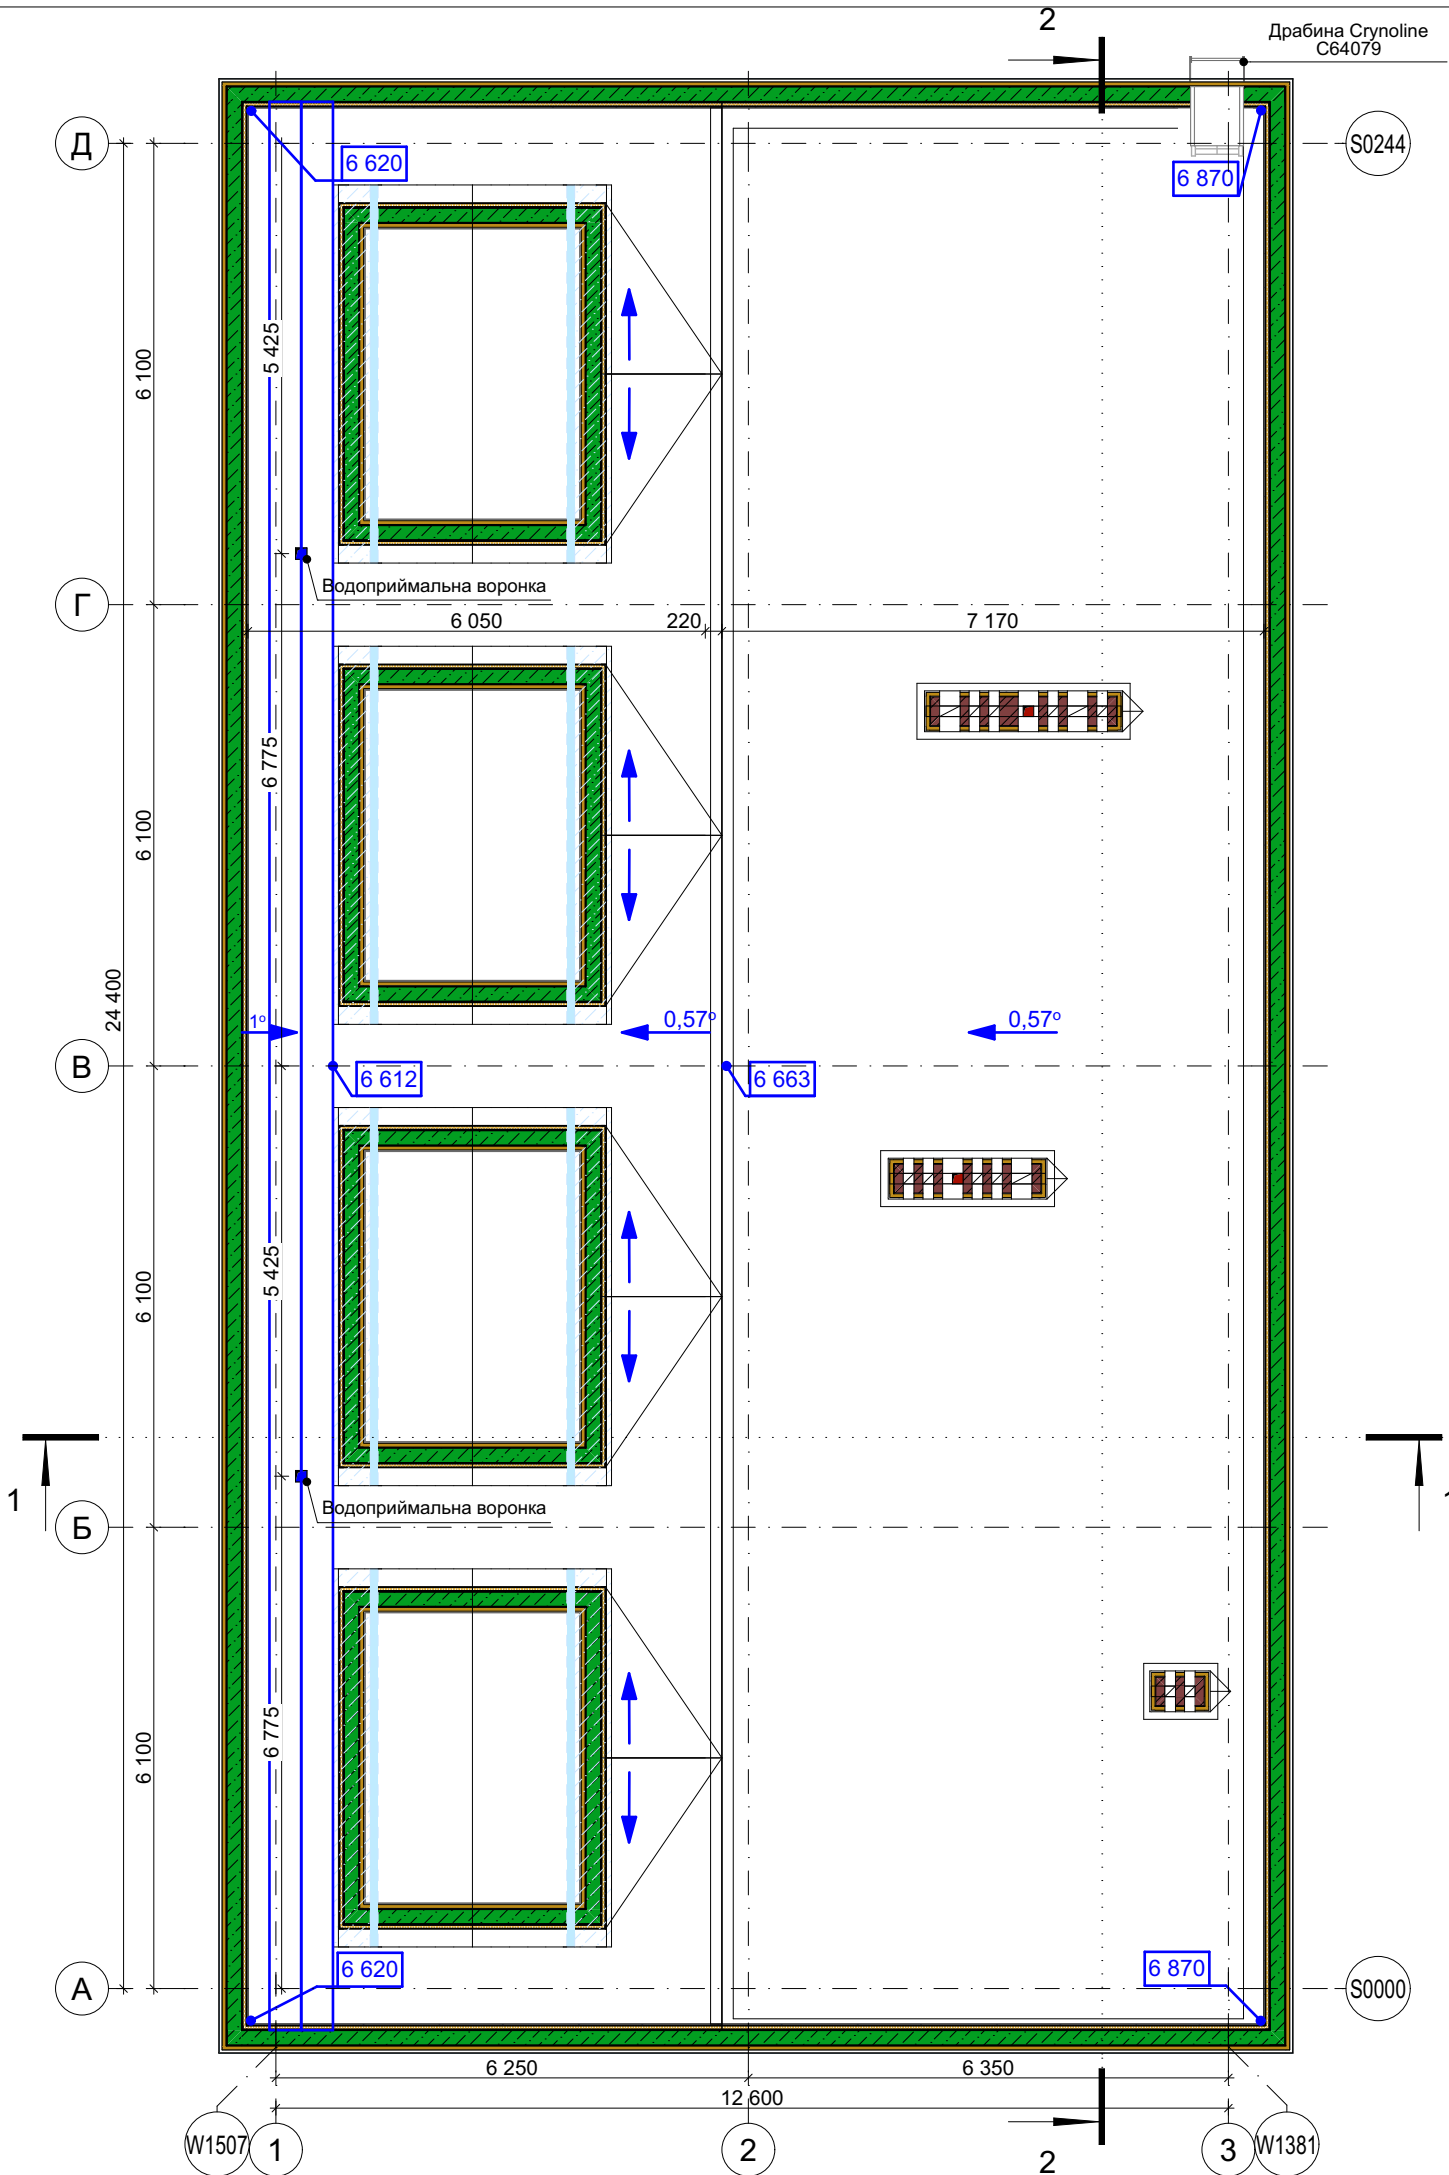


Примітки:

1. Загальні дані див. арк. АР-01;
2. За умовну відмітку 0,000 прийнято відмітку поверхні чистої підлоги першого поверху;
3. Розріз 1-1, Розріз 2-2 див. арк. АР-08;
4. Даний лист дивись разом з арк. АР-02;
5. Завершення вентшахт виконати з/б плитами див. розділ КЗ-05.









Умовні позначення		
Позначення	Найменування	Примітки
	Стіни та перегородки з повнотілої цегли	
	Залізобетон	
	Каналізаційний стояк	
	Воронка водовідведення	
	Ухили покрівлі будівлі	
	Вентканал	

						08-24-П-АР-05		Серія АА №009684				
						Нове будівництво птахофабрики на території Щирецької селищної ради Львівського району, Львівської області (за межами населених пунктів)						
Зм.	Кіл.	Арк.	№Док.	Підпис	Дата	Контрольно-пропускний пункт			Стадія	Арк.	Аркушів	
ГП									Р	03	14	
Проектував				План покрівлі			 Проектна організація ТзОВ "Лоджистракт"					
Перевірів												
Н. контроль												

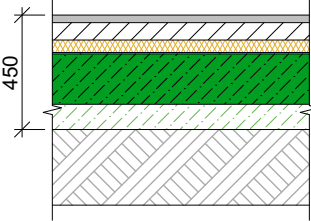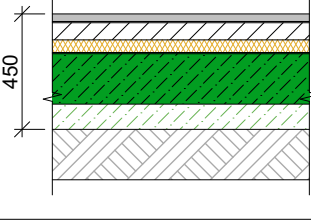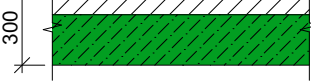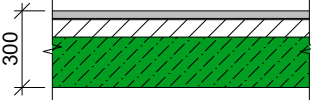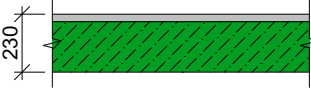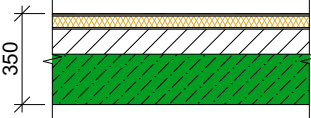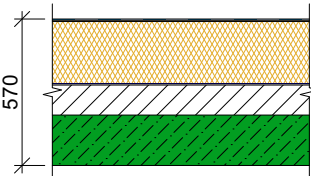
Зведена специфікація підлог				
Найменування приміщення	Познач. підлоги	Січення	Елементи підлог,їх товщина, мм	Загальна площа, м²
1.01, 1.02, 1.03, 1.04, 1.08, 1.09, 1.12, 1.13	П1		1. Керамічна плитка на клею - 30 мм. 2. Цементно-піщана стяжка М100, армована сіткою 4ВрІ, 100х100 мм - 70 мм. 3. Екструдований пінеполістирол 40 кг/м3 - 50 мм. 4. Пароізоляція (ППЕ 150мм, 2 шари) - 1 мм. 5. З/б плита - 200 мм. 6. Бетонна підготовка - 100 мм. 7. Трамбований ґрунт .	131,52
1.05, 1.06, 1.07, 1.10, 1.11	П2		1. Керамічна плитка на клею - 30 мм. 2. Гідроізоляція (цементно-полімерна суміш) - 1 мм. 3. Цементно-піщана стяжка М100, армована сіткою 4ВрІ, 100х100 мм - 70 мм. 4. Екструдований пінеполістирол 40 кг/м3 - 50 мм. 5. Пароізоляція (ППЕ 150мм, 2 шари) - 1 мм. 6. З/б плита - 200 мм. 7. Бетонна підготовка - 100 мм. 8. Трамбований ґрунт .	10,02
2.01, 2.02, 2.04, 2.08, 2.09, 2.12, 2.13, 2.14	П3		1. Керамічна плитка на клею - 30 мм. 2. Цементно-піщана стяжка М100, армована сіткою 4ВрІ, 100х100 мм - 70 мм. 3. З/б плита - 200 мм.	116,87
2.03, 2.05, 2.06, 2.07, 2.10, 2.11	П4		1. Керамічна плитка на клею - 30 мм. 2. Гідроізоляція - 1 мм. 3. Цементно-піщана стяжка М100, армована сіткою 4ВрІ, 100х100 мм - 70 мм. 4. З/б плита - 200 мм.	14,59
Сходова клітка	П5		1. Керамічна плитка на клею - 30 мм. 2. З/б плита - 200 мм.	13,11
Покрівля	П6		1. ПВХ мембрана - 2 мм. 2. Геотекстиль 150 г/м2 - 1 мм. 3. Екструдований пінеполістирол 40 кг/м3 - 50 мм. 4. Пароізоляція (ППЕ 150мм, 2 шари) - 1 мм. 5. Ухилоутворююча цементно-піщана стяжка - 50-100 мм. 6. З/б плита - 200 мм.	102,09
Покрівля	П7		1. ПВХ мембрана - 2 мм. 2. Геотекстиль 150 г/м2 - 1 мм. 3. Екструдований пінеполістирол 40 кг/м3 - 250 мм. 4. Пароізоляція (ППЕ 150мм, 2 шари) - 1 мм. 5. Ухилоутворююча цементно-піщана стяжка - 50-120 мм. 6. З/б плита - 200 мм.	184,87

Зведена специфікація внутрішнього опорядження								
№ приміщення	Найменування приміщень	Вид опоряджувальних елементів						Примітка
		Стеля	Площа	Стіни	Площа	Підлоги	Площа	
1-й поверх								
1.01	Пропускна	Підшивка стелі	17,89	Пофарбування	29,48	П1	17,89	
1.02	Охорона	- //-	23,13	- //-	29,95	П1	23,3	
1.03	Коридор	- //-	22,18	- //-	85,20	П1	22,52	
1.04	Сходова клітка	-	12,65	- //-	42,08	П1	12,8	
1.05	Умивальня	Підшивка стелі	3,18	Облицювання плиткою	16,01	П2	3,18	
1.06	Туалет	- //-	1,16	- //-	10,90	П2	1,16	
1.07	Туалет	- //-	1,19	- //-	11,01	П2	1,19	
1.08	Технічне прим.	- //-	5,41	Пофарбування	28,80	П1	5,41	
1.09	Роздягальня	- //-	9,35	- //-	33,29	П1	9,35	
1.10	Душова	- //-	1,8	Облицювання плиткою	14,49	П2	1,8	
1.11	С/в	- //-	2,69	- //-	19,56	П2	2,69	
1.12	Кабінет	- //-	12,19	Пофарбування	42,74	П1	12,19	
1.13	Операторська	- //-	28,72	- //-	53,27	П1	28,89	
2-й поверх								
2.01	Сходова площадка	-	15,98	Пофарбування	38,30	П3	2,87	
						П5	13,11	
2.02	Коридор	Підшивка стелі	21,77	Пофарбування	84,55	П3	21,9	
2.03	Кімната приб.інв.	- //-	4,57	Облицювання плиткою	24,29	П4	4,57	
2.04	Кімната для приймання їжі	- //-	32,65	Пофарбування/ облицювання плиткою	48,48	П3	32,65	
2.05	Умивальня	- //-	3,18	Облицювання плиткою	16,01	П4	3,18	
2.06	Туалет	- //-	1,16	- //-	10,90	П4	1,16	
2.07	Туалет	- //-	1,19	- //-	11,01	П4	1,19	
2.08	Технічне прим.	- //-	5,26	Пофарбування	27,24	П3	5,26	
2.09	Роздягальня	- //-	9,35	Пофарбування	33,29	П3	9,35	
2.10	Душова	- //-	1,8	Облицювання плиткою	14,49	П4	1,8	
2.11	С/в	- //-	2,69	- //-	19,56	П4	2,69	
2.12	Лабораторія	- //-	26,09	Пофарбування	44,56	П3	26,09	
2.14	Робоча зона	- //-	12,15	- //-	26,25	П3	12,15	
2.13	Кабінет зб.взірців	- //-	6,75	- //-	26,76	П3	6,75	

						08-24-П-АР-05		Серія АА №009684				
						Нове будівництво птахофабрики на території Щирецької селищної ради Львівського району, Львівської області (за межами населених пунктів)						
Зм.	Кіл.	Арк.	№Док.	Підпис	Дата							
ГІП						Контрольно-пропускний пункт		Стадія	Арк.	Аркушів		
								Р	04	14		
Проектував						Зведена специфікація підлог. Зведена специфікація внутрішнього опорядження		 Проектна організація ТзОВ "Лоджистракт"				
Перевірів												
Н. контроль												

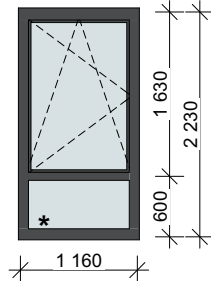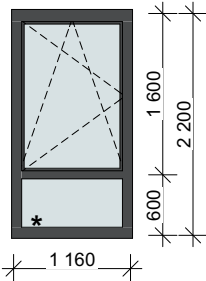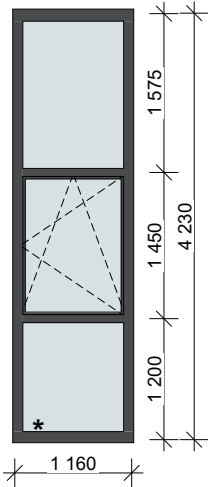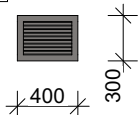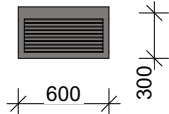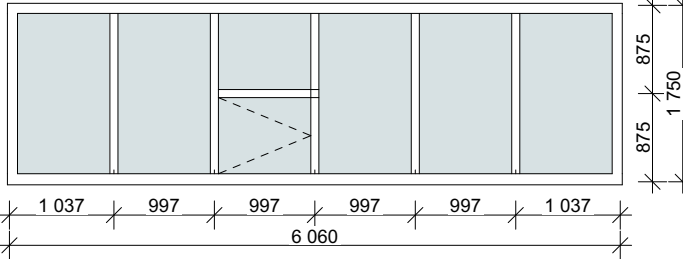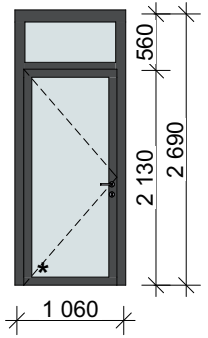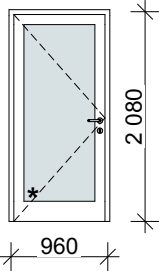Ескізи вікон			Ескізи решіток			Зведена специфікація заповнення дверних отворів								
В-1		В-2	В-3	Р-1		Поз.	Позначення		Найменування	Розмір дверей (мм) Ш*В	К-сть	Маса.од.кг	Примітки	
RAL 7021		RAL 7021	RAL 7021	RAL 9007		Д-1								
						Д-2								
				Р-2		Д-3								
				RAL 9007		Д-4								
						ДЗ-1								
						Д-1								
RAL 9003			RAL 7021	RAL 9003		Д-4								
						ДЗ-1								
						Д-1								
						Д-4								
						ДЗ-1								
						Д-1								
						Д-4								
						ДЗ-1								
						Д-1								
</														

Кладочний план 1-го поверху. М 1:100

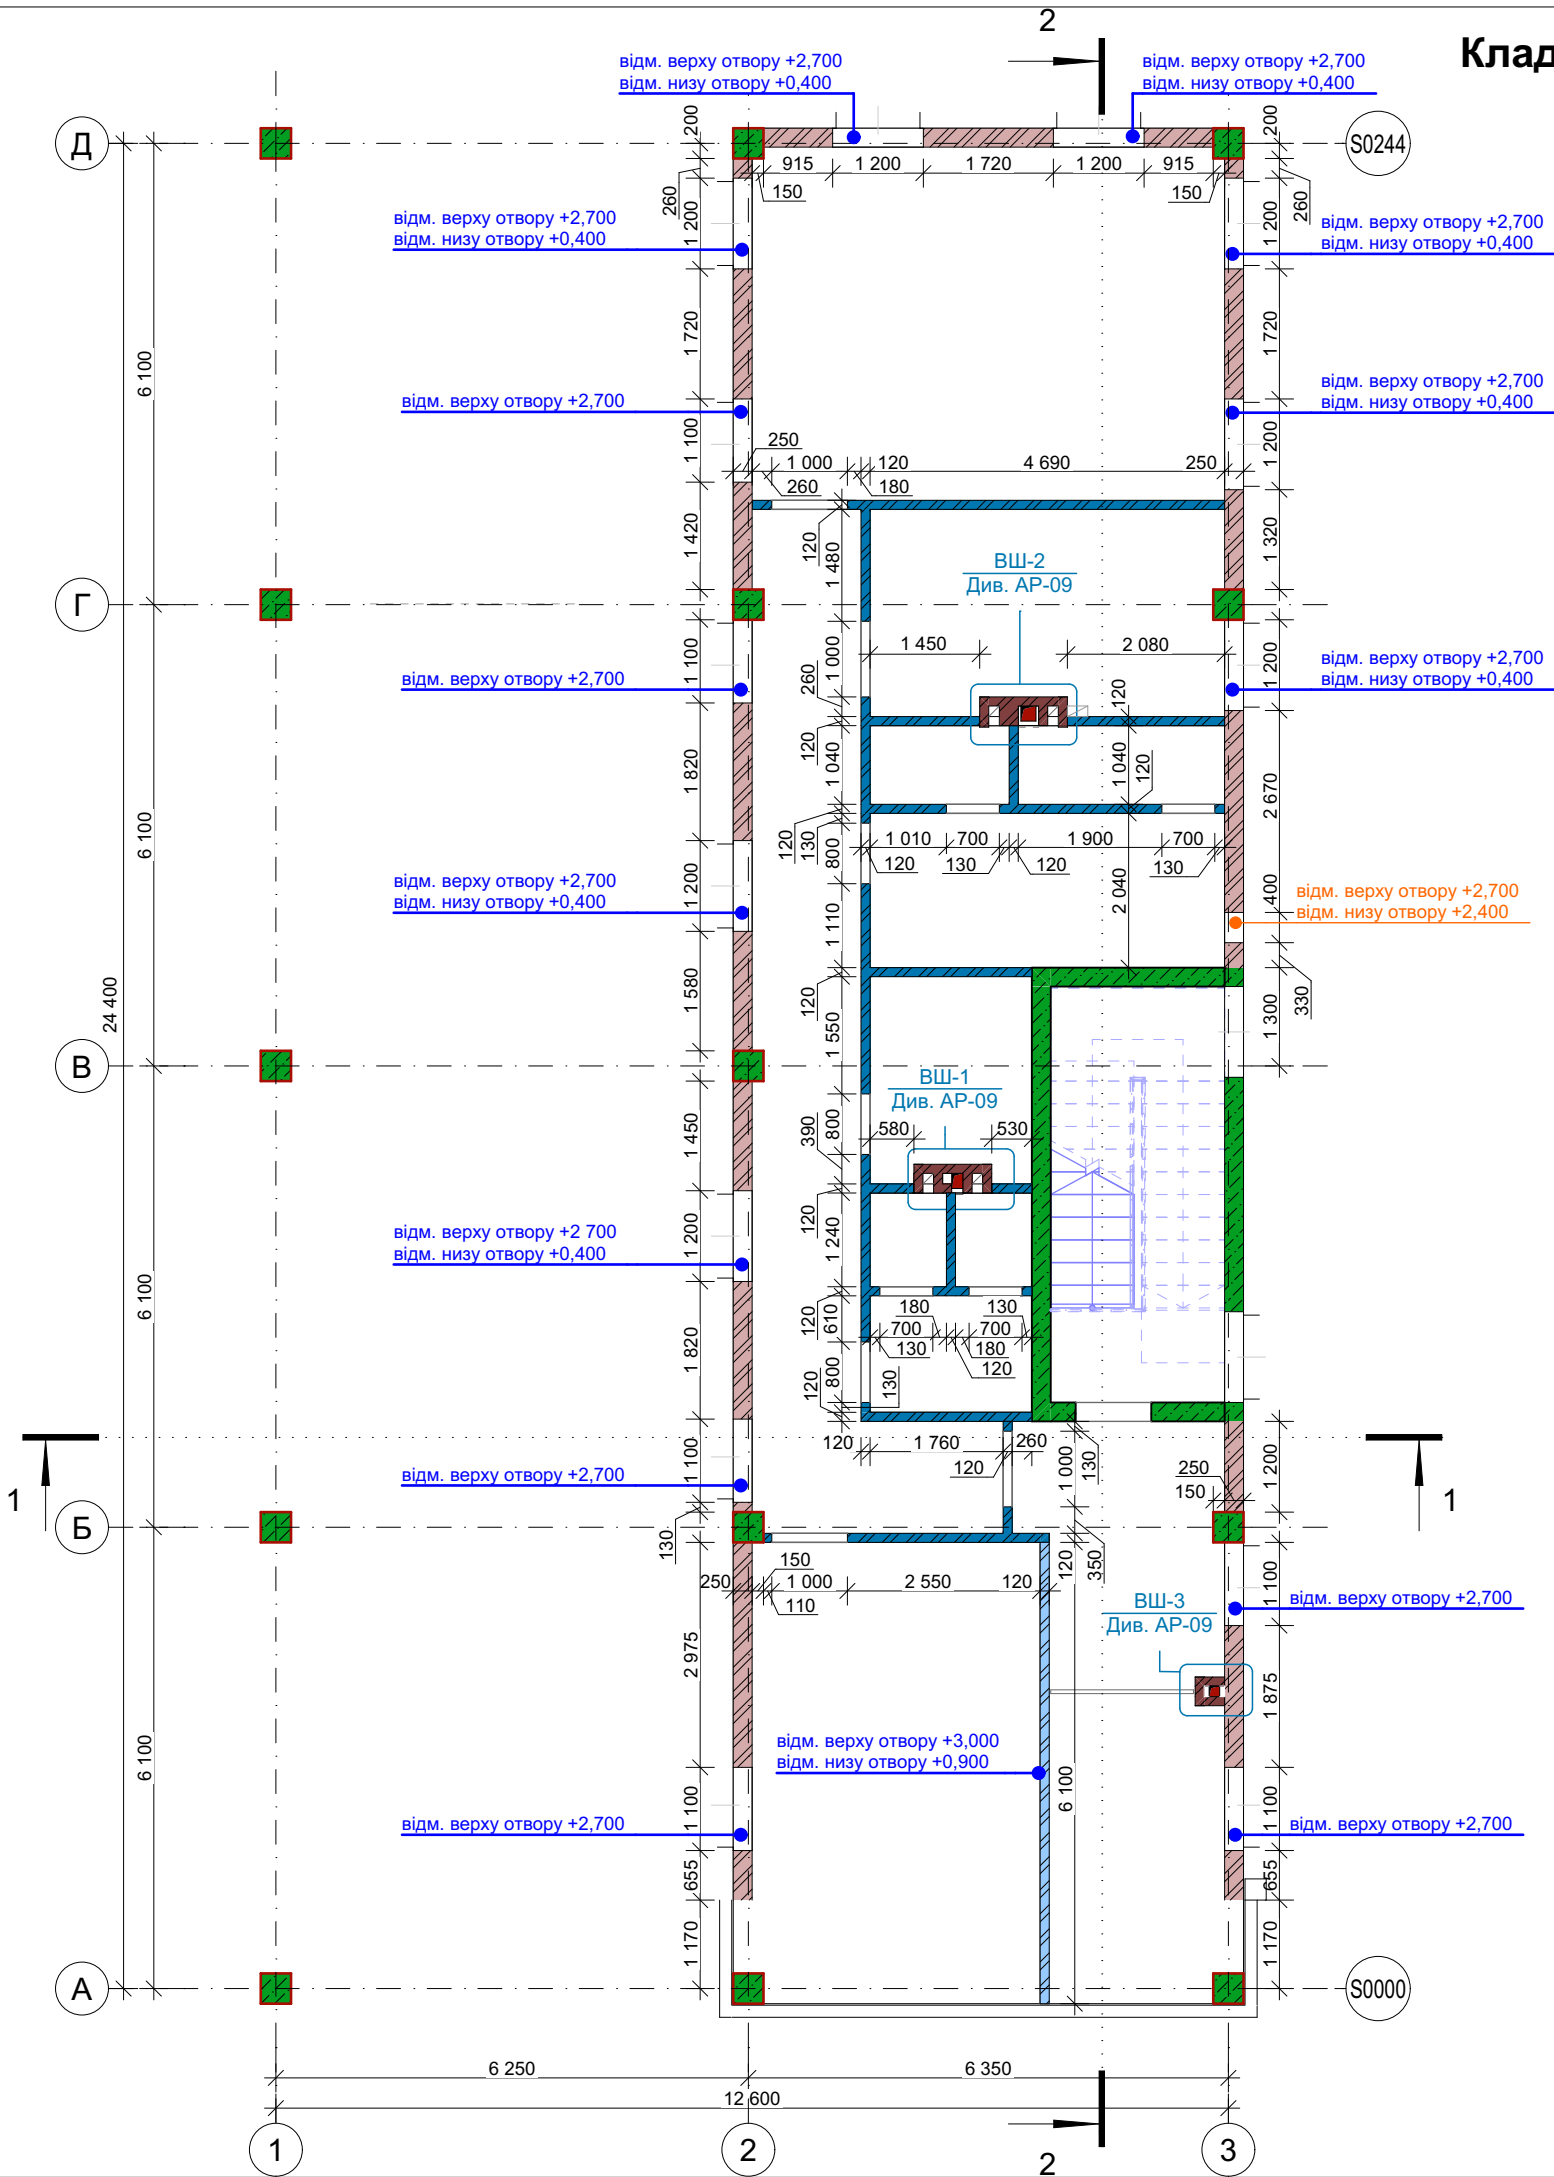


- Примітки:**
- 1. Загальні дані див. арк. АР-01;
 - 2. За умовну відмітку 0,000 прийнято відмітку поверхні чистої підлоги першого поверху;
 - 3. Розріз 1-1, Розріз 2-2 див. арк. АР-08;
 - 4. Даний лист дивись разом з арк. АР-07 ;
 - 5. Висота внутрішнього дверного отвору 2,1м від рівня чистої підлоги;
 - 6. Відмітка отвору вказана від рівня поверхні чистої підлоги першого поверху;
 - 7. Підмурівку виконувати після вибору та погодження остаточних конструкцій вітрин, вікон та вхідних дверних блоків;
 - 8. Вибірку кладки дивитись на даному листі;
 - 9. Повнотіла цегла М100 на розчині М100;
 - 10. Схему вентшахт див. арк. АР-09.

Зведена вибірка цегляної кладки стін,м.куб.				
Найменування	t,м	Умове позначення	Об'єм, м³	Примітки
Вентканали				
	0,12		9,90	
	0,25		0,48	
Перегородки				
	0,12		26,63	
Стіни				
	0,25		40,64	

Умовні позначення						Умовні позначення				
відм. верху отвору +2,700 - відм. верху отвору від відм. 0,000 відм. низу отвору +0,400 - відм. низу отвору від відм. 0,000 Відмітки решіток відм. верху отвору +2 700 - відм. верху отвору від відм. 0,000 відм. низу отвору +2,400 - відм. низу отвору від відм. 0,000						Позначення	Найменування		Примітки	
							Стіни та перегородки з повнотілої цегли			
							Залізобетон			
							Каналізаційний стояк			
							Вентканал			
						08-24-П-АР-05		Серія АА №009684		
						Нове будівництво птахофабрики на території Щирецької селищної ради Львівського району, Львівської області (за межами населених пунктів)				
Зм.	Клп.	Арк.	№Док.	Підпис	Дата	Контрольно-пропускний пункт	Стадія	Арк.	Аркушів	
ГІП							Р	06	14	
Проектував							 Проектна організація ТЗОВ "Лоджистракт"			
Перевірів										
Н. контроль										

Кладочний план 2-го поверху. М 1:100

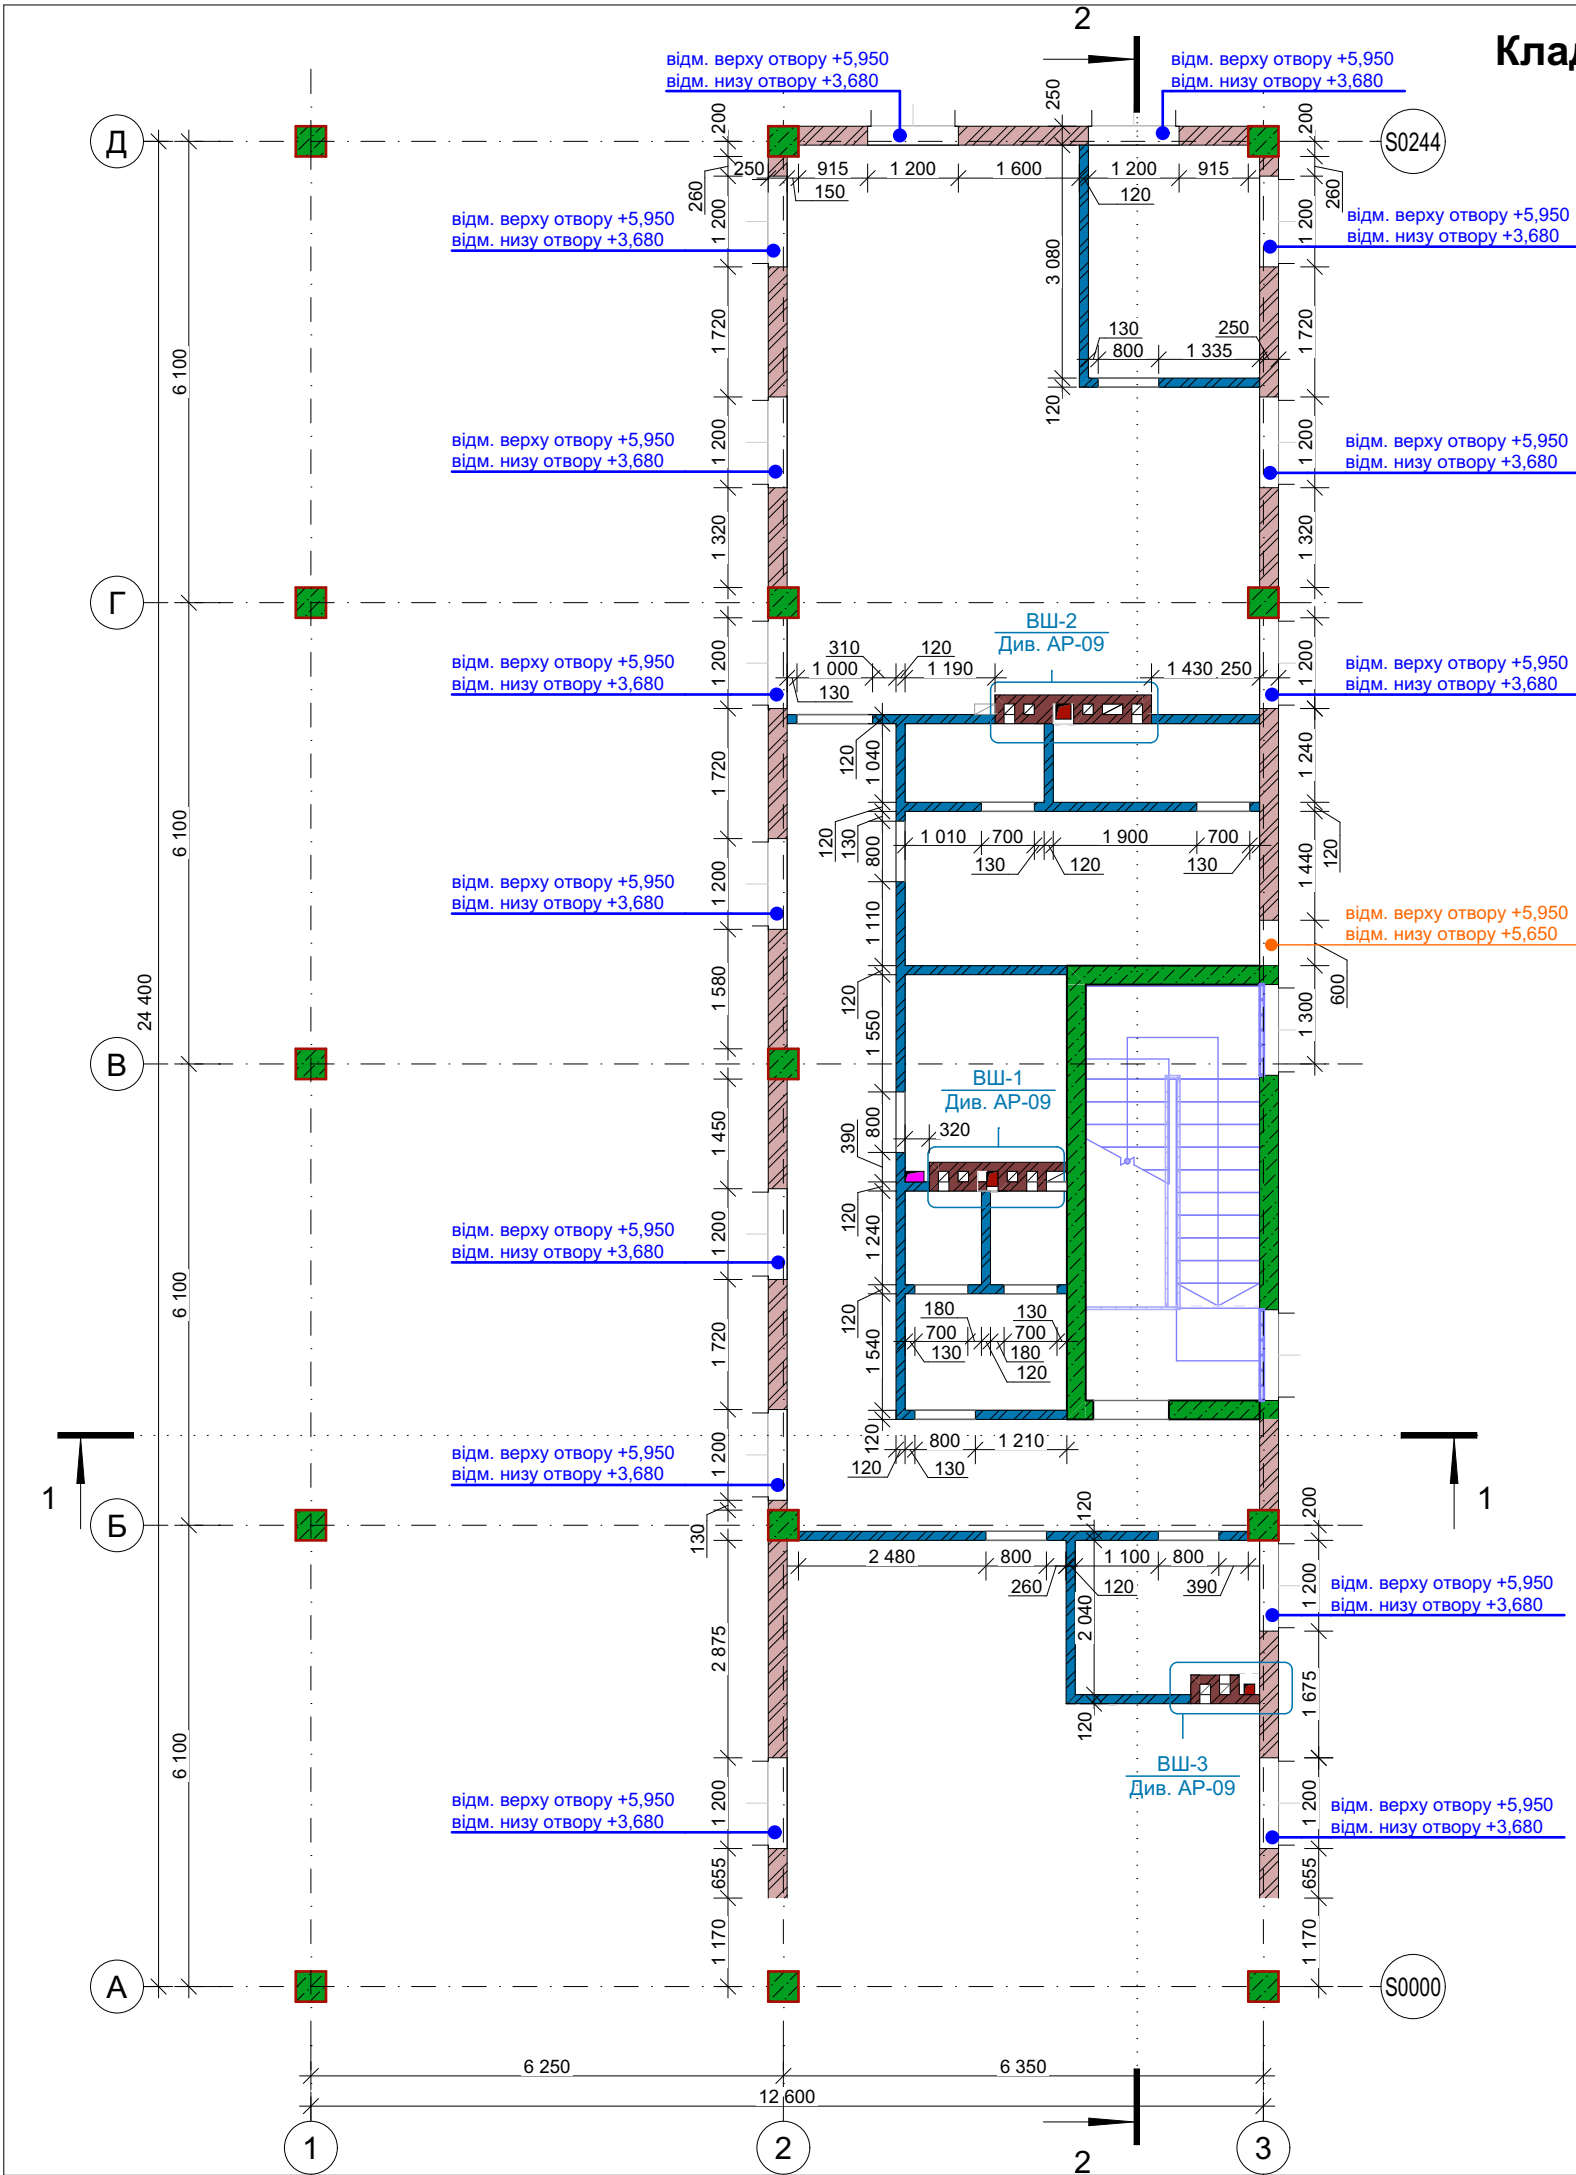

Примітки:

- Загальні дані див. арк. АР-01;
- За умовну відмітку 0,000 прийнято відмітку поверхні чистої підлоги першого поверху;
- Розріз 1-1, Розріз 2-2 див. арк. АР-08;
- Даний лист дивись разом з арк. АР-06;
- Висота внутрішнього дверного отвору 2,1м від рівня чистої підлоги;
- Відмітка отвору вказана від рівня поверхні чистої підлоги першого поверху;
- Підмурівку виконувати після вибору та погодження остаточних конструкцій вітрин, вікон та входних дверних блоків;
- Вибірку кладки див. арк. АР-06;
- Повнотіла цегла М100 на розчині М100;
- Схему вентшахт див. арк. АР-09.


Умовні позначення						Умовні позначення			
						Позначення	Найменування	Примітки	
відм. верху отвору +5,950 - відм. верху отвору від відм. 0,000 відм. низу отвору +3,680 - відм. низу отвору від відм. 0,000							Стіни та перегородки з повнотілої цегли		
Відмітки решіток відм. верху отвору +2,700 - відм. верху отвору від відм. 0,000 відм. низу отвору +2,400 - відм. низу отвору від відм. 0,000							Залізобетон		
							Отвір для прокладання кабелів		
							Каналізаційний стояк		
							Вентканал		
						08-24-П-АР-05			Серія АА №009684
						Нове будівництво птахофабрики на території Щирецької селищної ради Львівського району, Львівської області (за межами населених пунктів)			
Зм.	Кп.	Арк.	№Док.	Підпис	Дата	Контрольно-пропускний пункт	Стадія	Арк.	Аркушів
ГП							Р	07	14
Проектував						Кладочний план 2-го поверху	 Проектна організація ТзОВ "Лоджистракт"/>		
Перевірів									
Н. контроль									

Вентшахта ВШ-1

M 1:50


Січення А-А

M 1:50

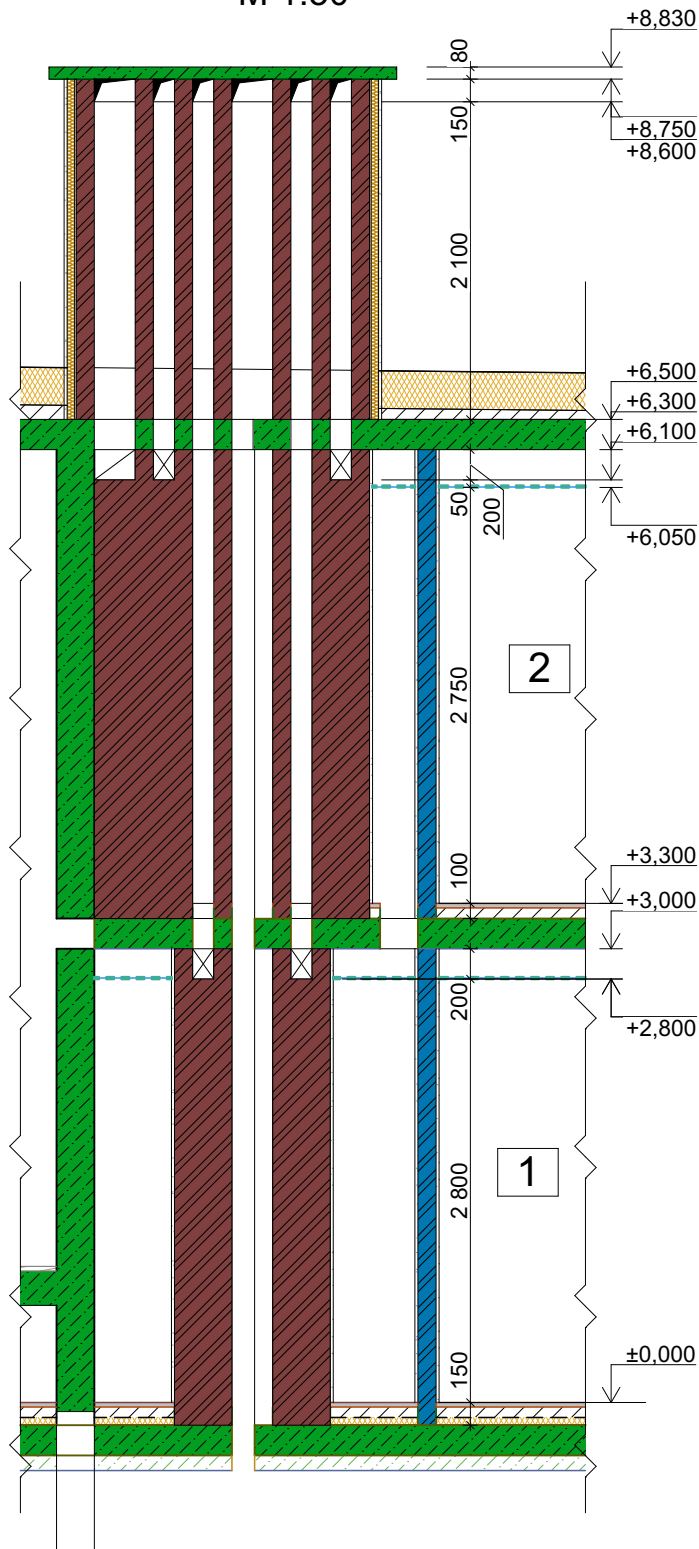


План 1-го поверху

M 1:50

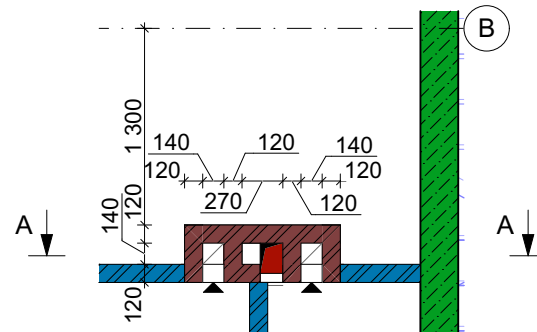


План 2-го поверху

M 1:50

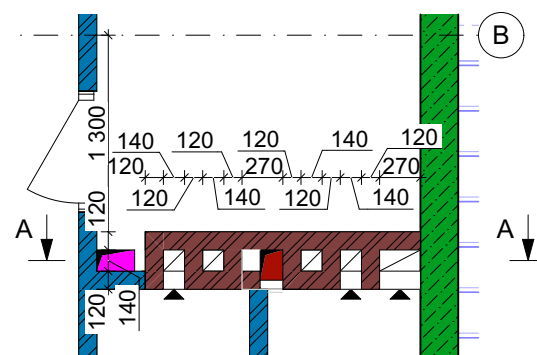

План покрівлі

M 1:50

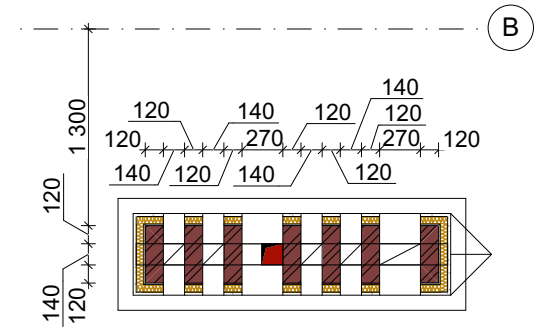


Вентшахта ВШ-2

M 1:50


Січення Б-Б

M 1:50

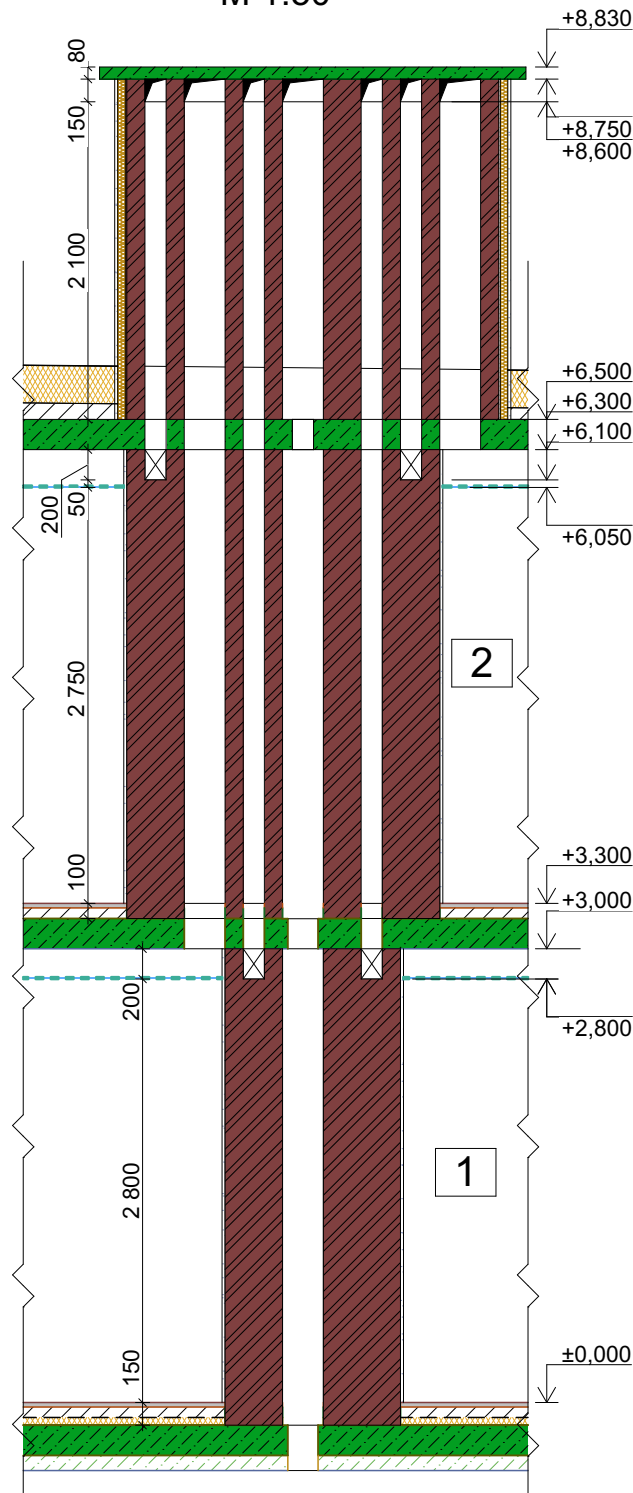


План 1-го поверху

M 1:50

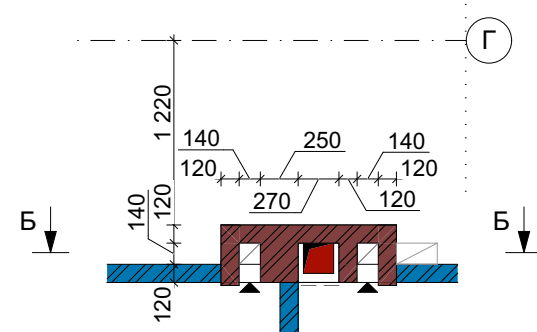


План 2-го поверху

M 1:50

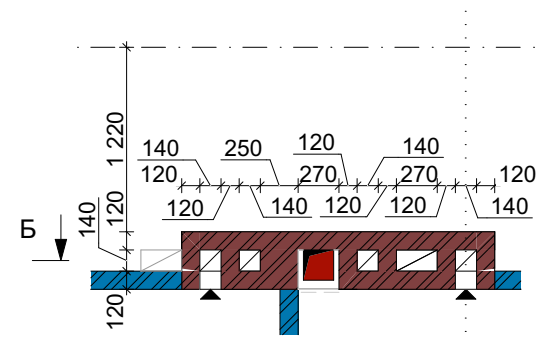

План покрівлі

M 1:50

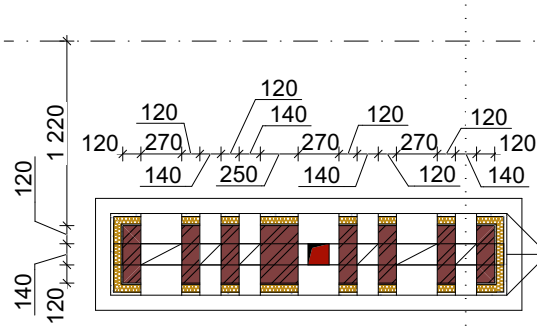


Вентшахта ВШ-3

M 1:50


Січення В-В

M 1:50

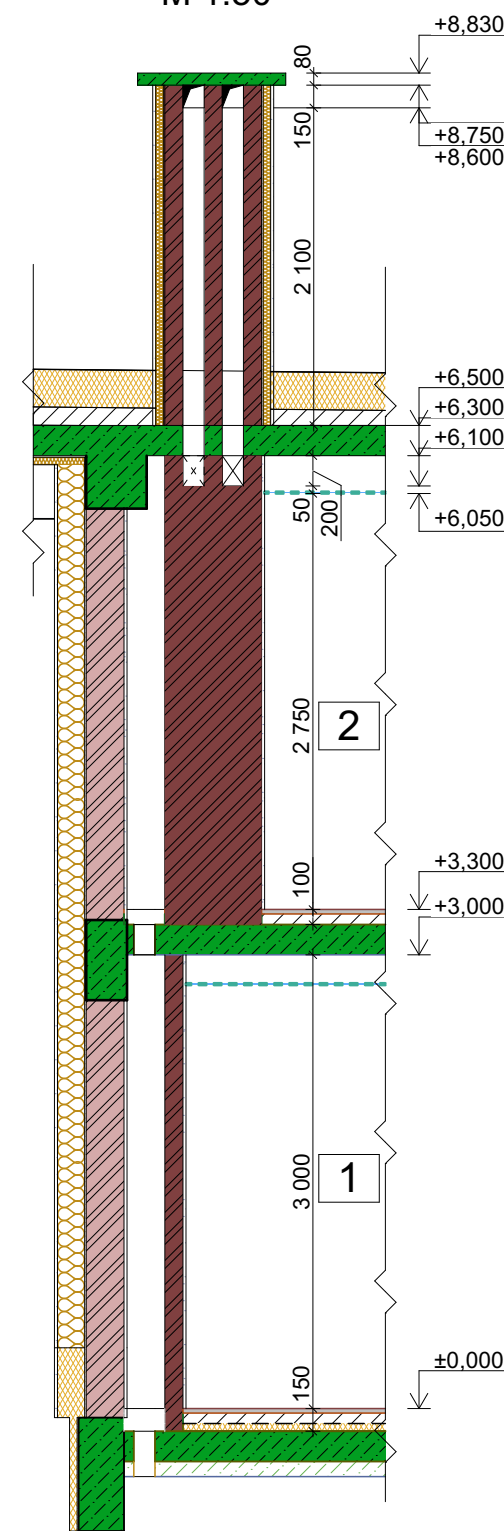


План 1-го поверху

M 1:50

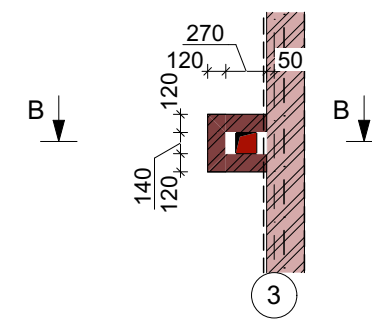


План 2-го поверху

M 1:50

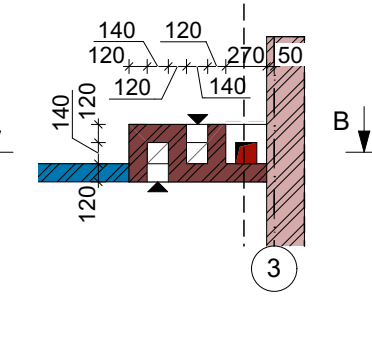

План покрівлі

M 1:50

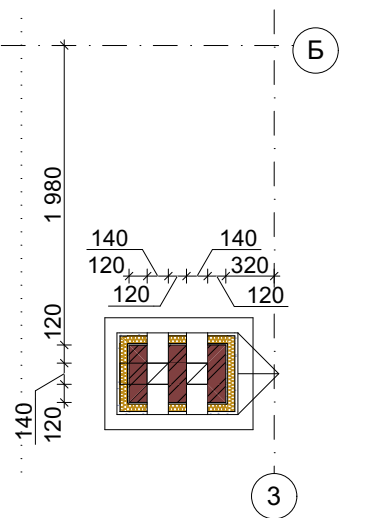


Примітки:


1. Загальні дані див. арк. АР-01;
2. За умовну відмітку 0,000 прийнято відмітку поверхні чистої підлоги першого поверху;
3. Позначення вентканалів показано на кладочному плані;
4. Вентканали мурувати з повнотілої керамічної цегли із повним заповненням швів цементно-піщаним розчином;
5. Внутрішню поверхню мурованих каналів необхідно зетерти цементно-піщаним розчином або загільзувати металевим коробом;
6. Сколення цегли в середину каналу не допускається;
7. Розчин, що видавлених в середину каналу, та будівельне сміття необхідно прибрати;
8. Вентшахти над рівнем горищного перекриття необхідно утеплити мінераловатними плитами товщиною не менше 50мм. Використовувати пінополістирольні плити для утеплення вентшахт-забороненно!;
9. Завершення коменів необхідно накрити з/б плитами див розділ К3-05.

						08-24-П-АР-05	Серія АА №009684				
						Нове будівництво птахофабрики на території Щирецької селищної ради Львівського району, Львівської області (за межами населених пунктів)					
Зм.	Кп.	Арк.	№Док.	Підпис	Дата				Стадія	Арк.	Аркушів
ПП									Р	09	14
Проектував									 LOGISTRUCT Проектна організація ТзОВ "Лоджистракт"		
Перевірів											
Н. контроль											
						Вентшахти ВШ-1, ВШ-2,ВШ-3					


Робочий фасад в осях А-Д. М 1:100

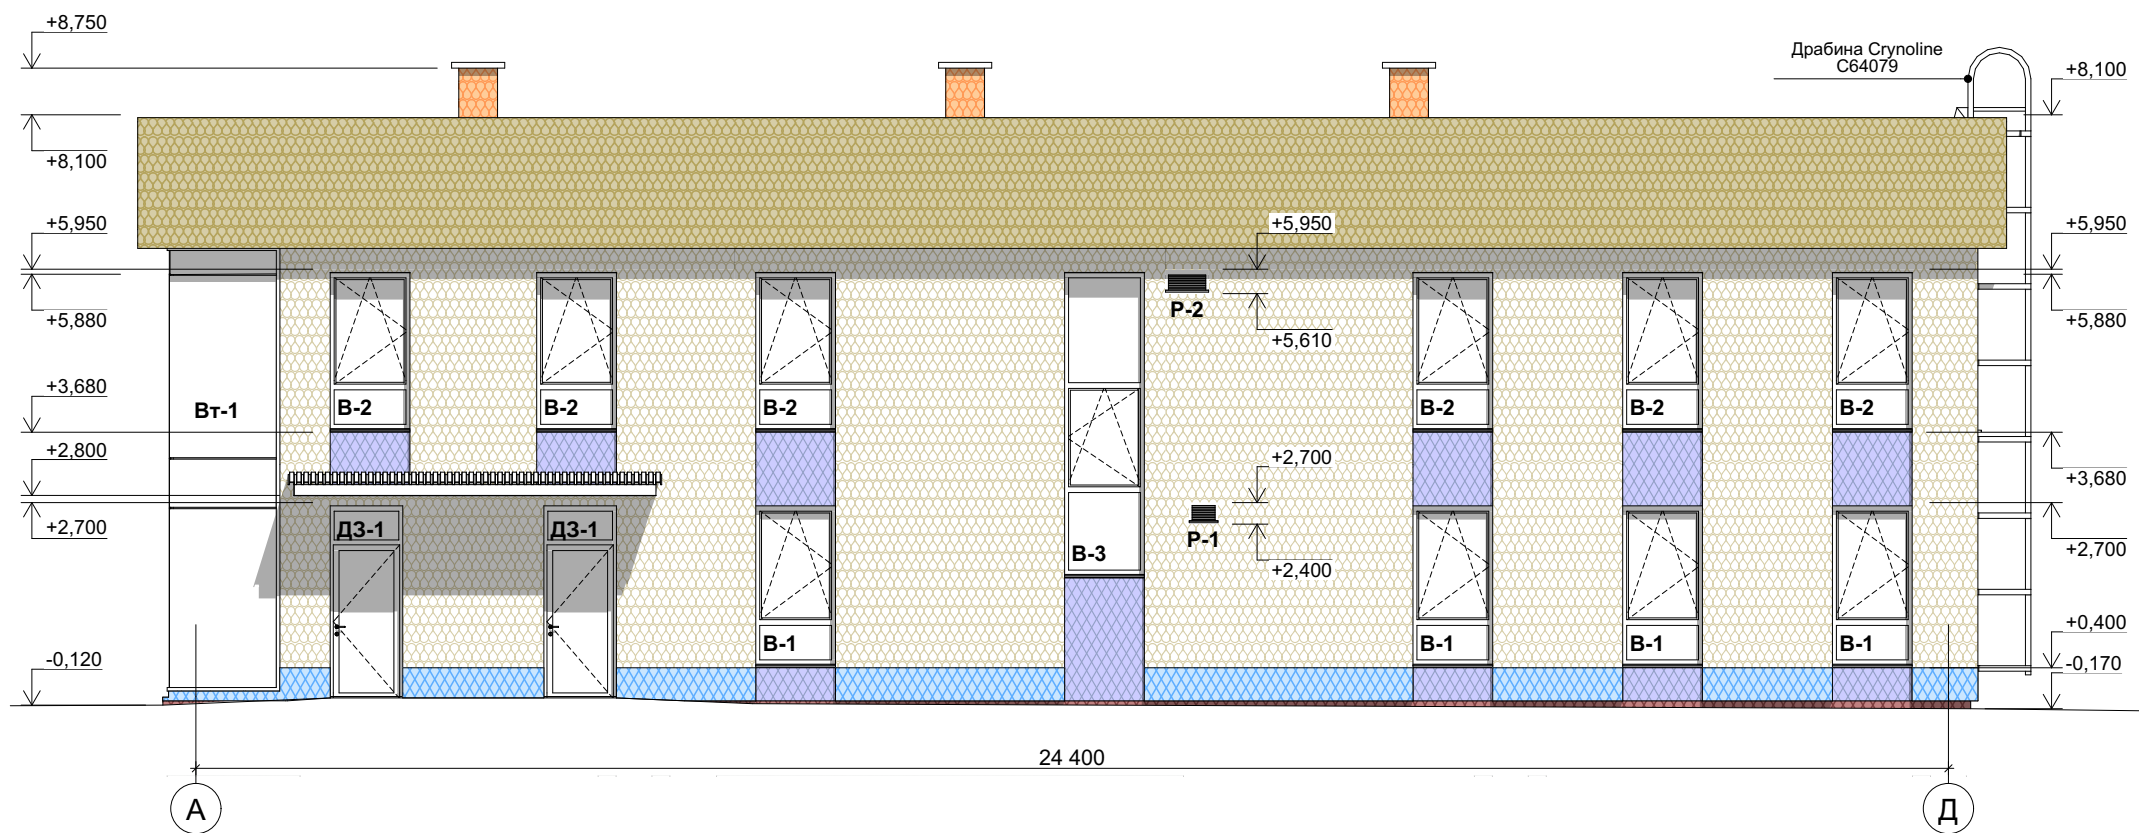


Робочий фасад в осях 1-3. М 1:100

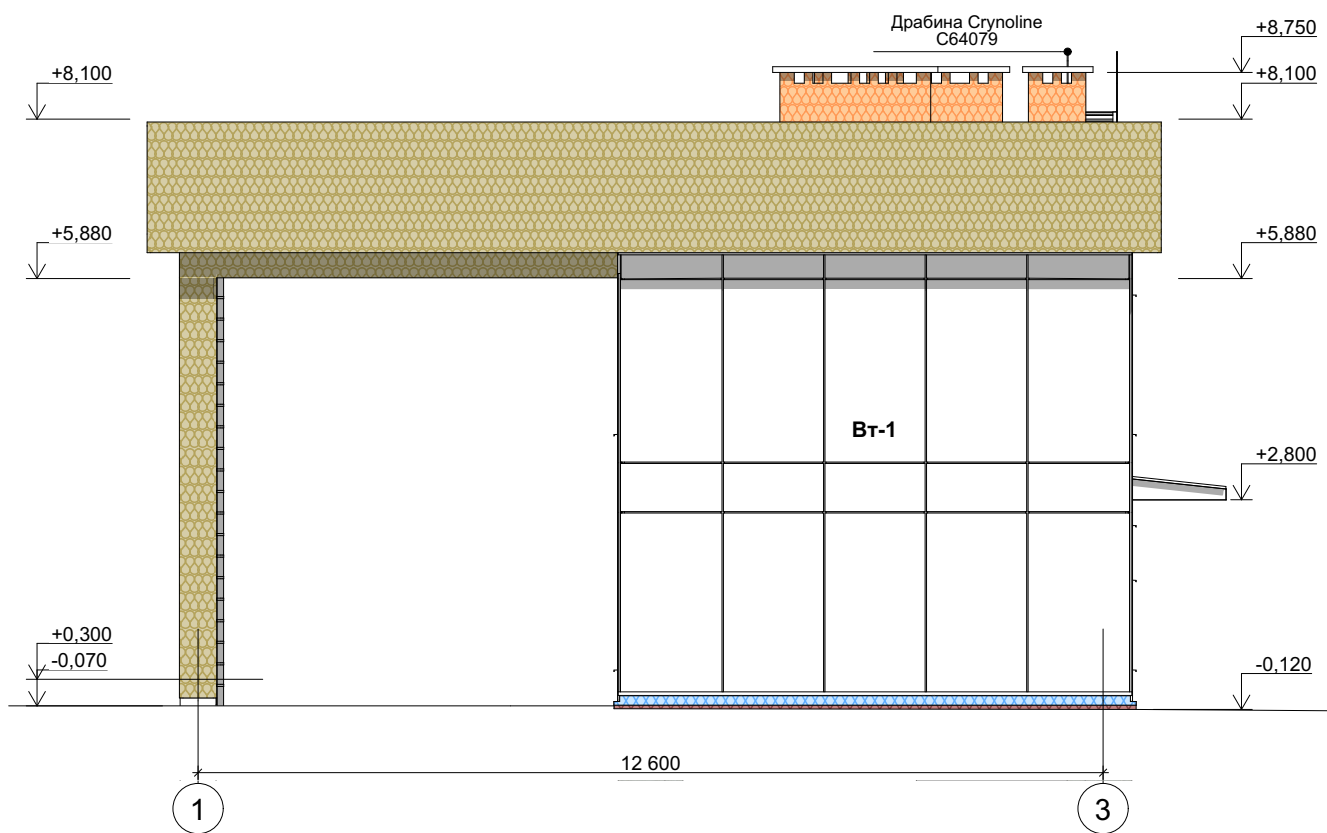

Робочий фасад в осях Д-А. М 1:100

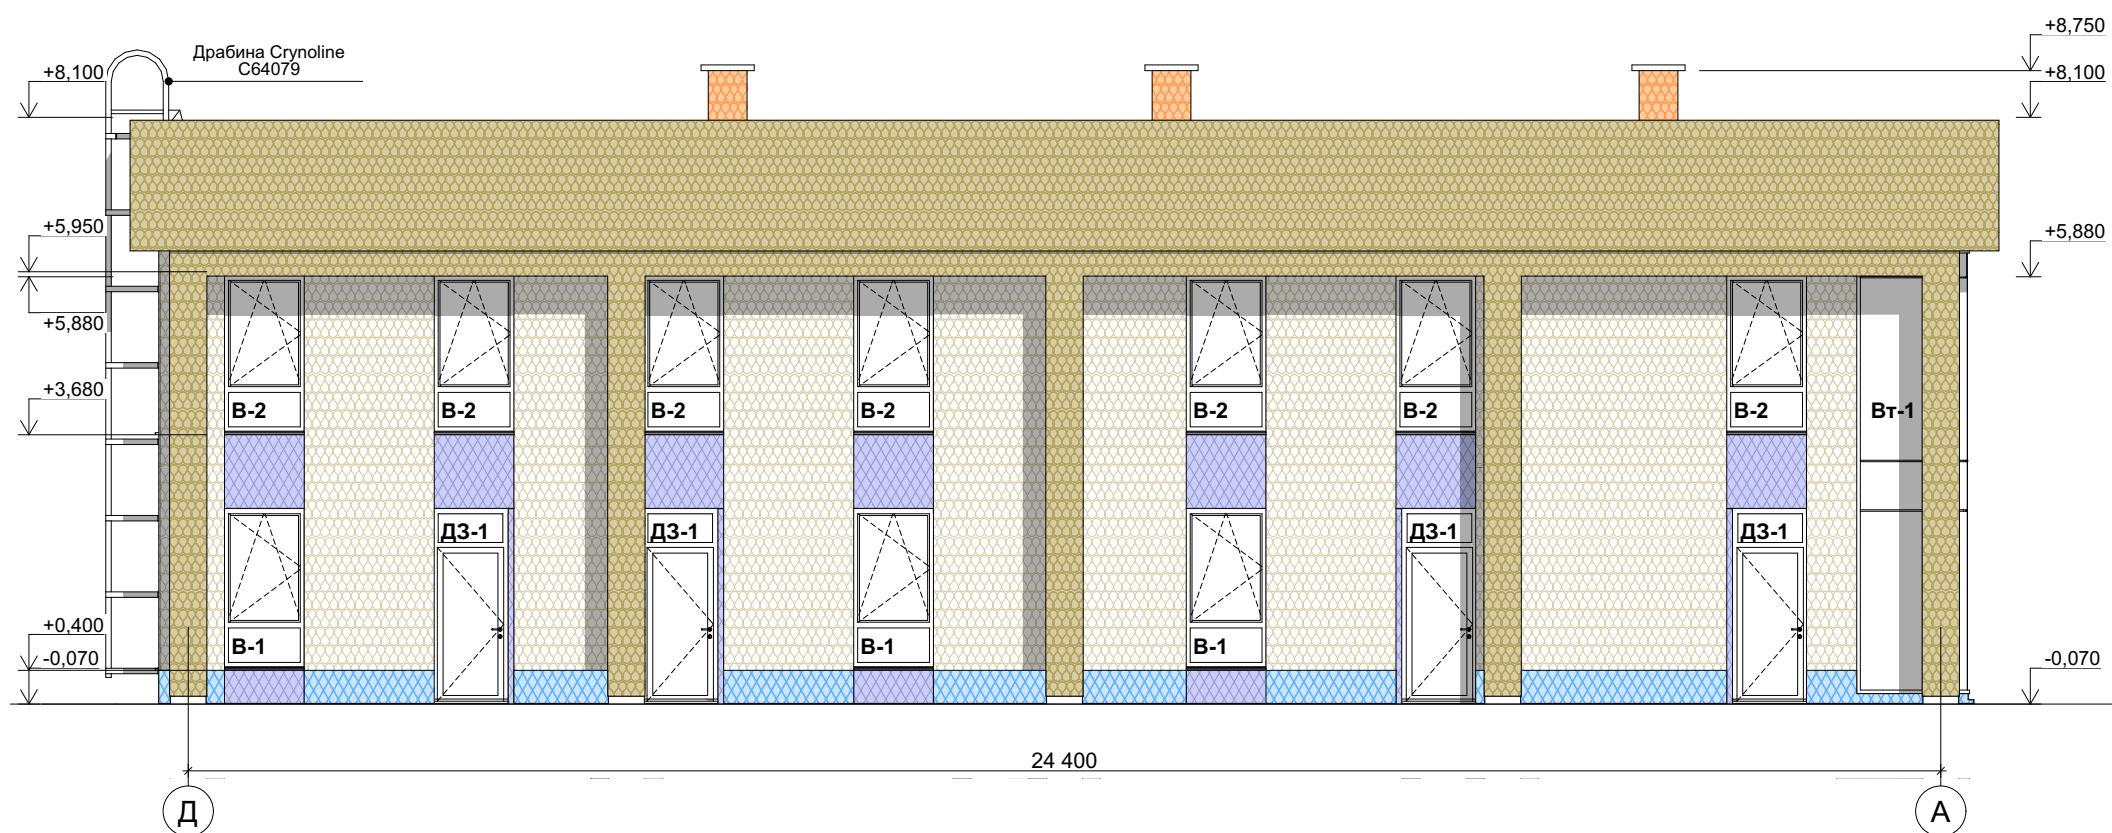

Робочий фасад в осях 3-1. М 1:100

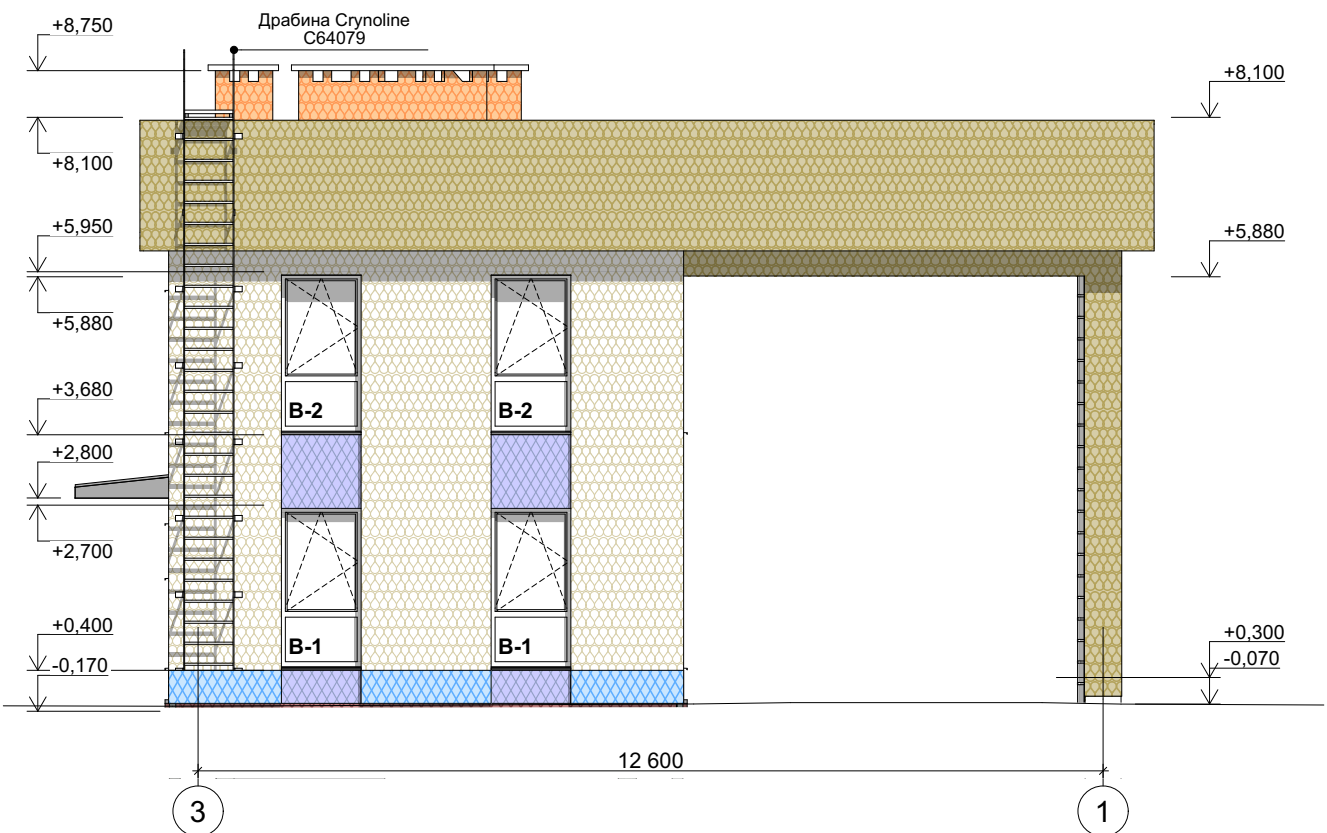

Зведена специфікація утеплення фасаду					
	Елемент	t, м	Умовне позначення	Об'єм, м³	Примітки
PIR плита					
	Стіни	0,08		1,92	
Екструдований пінополістирол					
	Парапет	0,05		7,92	
	Стіни	0,18		3,28	
	Цоколь	0,05		2,16	
Мінеральна вата					
	Балки	0,05		1,09	
	Вентканали	0,05		1,43	
	Колони	0,05		2,75	
	Парапет	0,05		9,37	
	Стіни	0,18		39,54	
	Утеплення під покрівлю	0,05		7,56	

Примітки:


- Загальні дані див. арк. 01;
- За умовну відмітку 0,000 прийнято відмітку поверхні чистої підлоги першого поверху.
- Зведена специфікація утеплення фасадів подана на всі фасади.

						08-24-П-АР-05	Серія АА №009684				
						Нове будівництво птахофабрики на території Щирецької селищної ради Львівського району, Львівської області (за межами населених пунктів)					
Зм.	Кіл.	Арк.	№Док.	Підпис	Дата	Контрольно-пропускний пункт			Стадія	Арк.	Аркушів
ГП									Р	10	14
Проектував						Робочі фасади в осях А-Д; Д-А; 1-3; 3-1			 Проектна організація ТзОВ "Лоджистракт"		
Перевіряв											
Н. контроль											


Фасад в осях А-Д. М 1:100




Фасад в осях 1-3. М 1:100

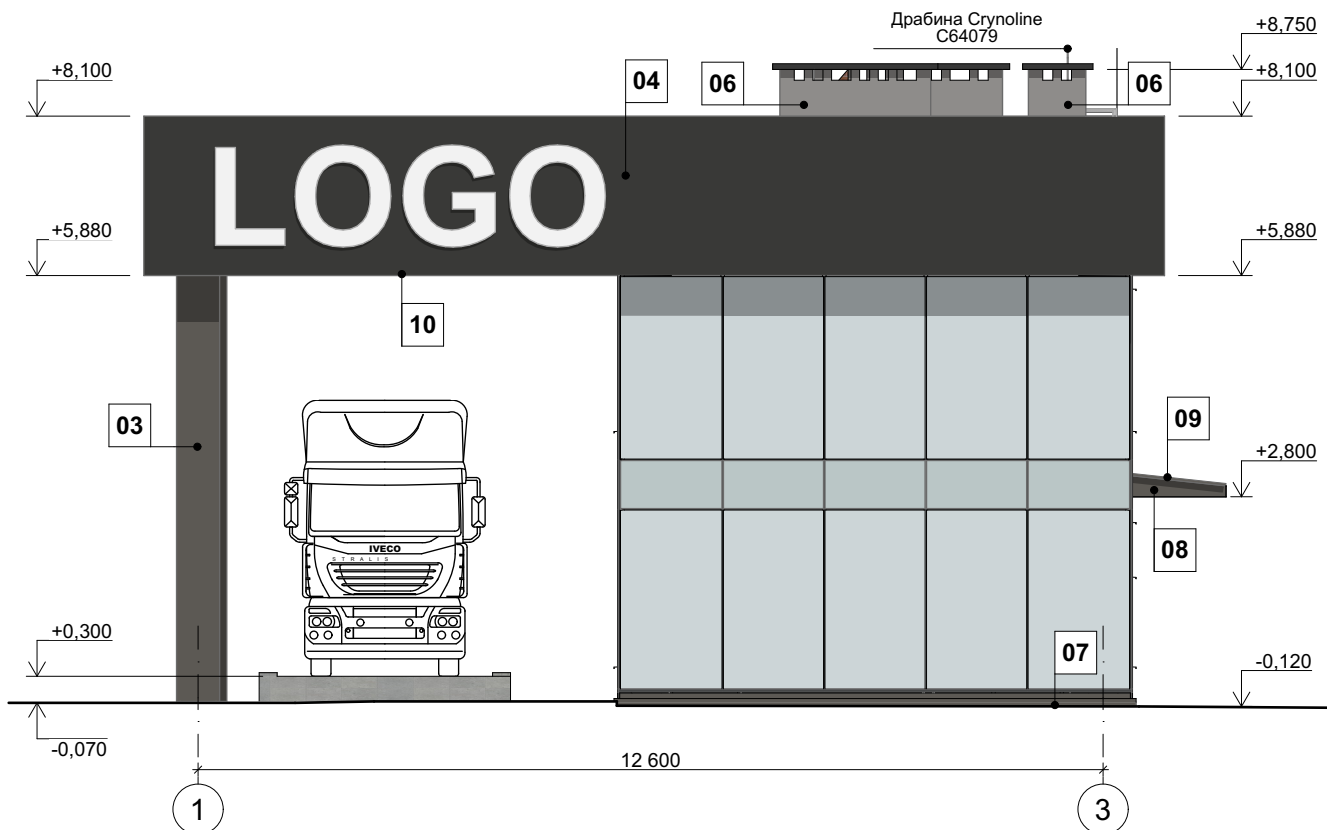

Фасад в осях Д-А. М 1:100

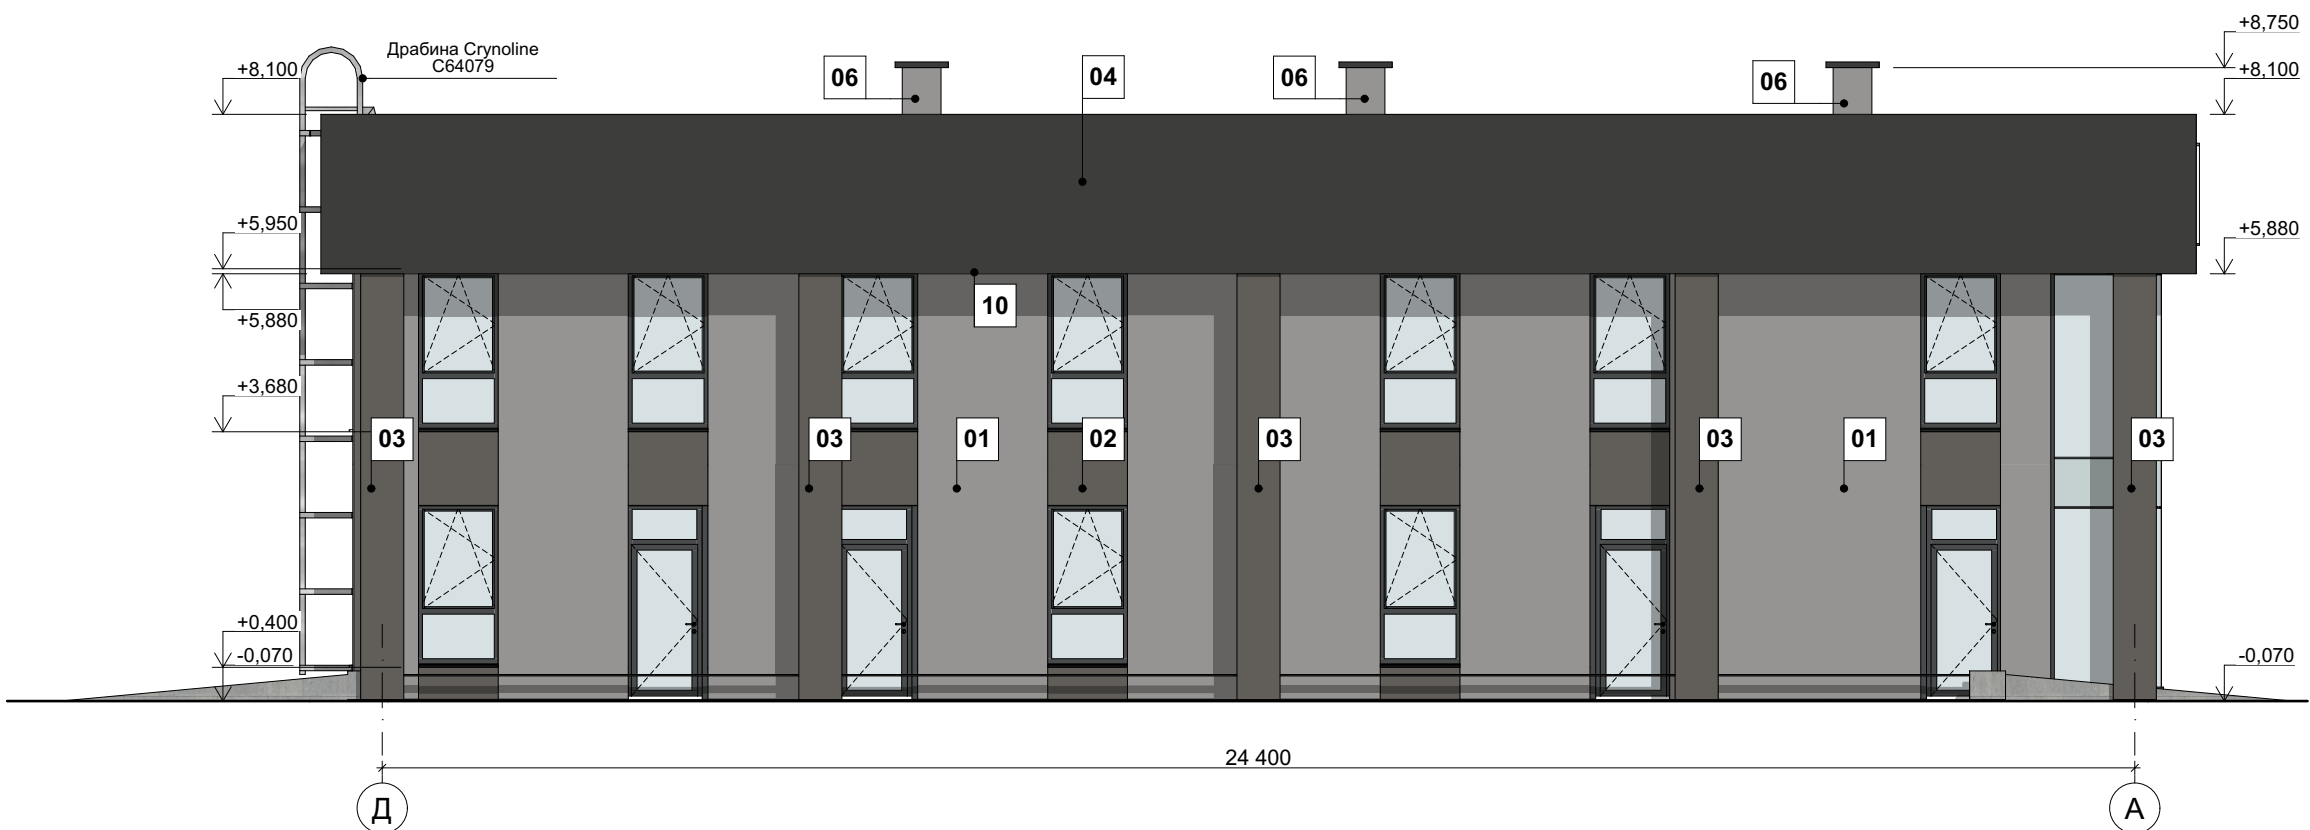

Фасад в осях 3-1. М 1:100

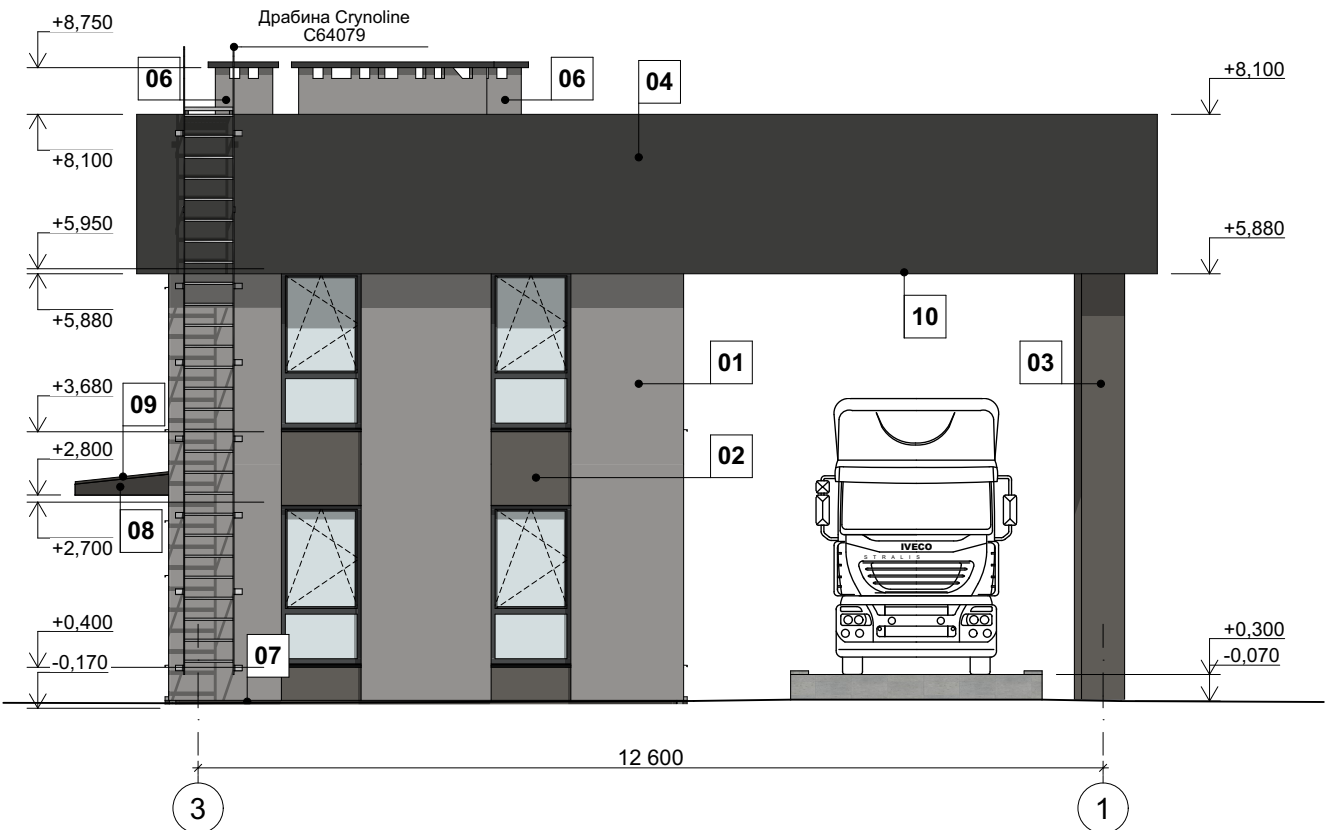

Зведена специфікація опорядження фасадів						
№ п/п	Елемент фасаду	Матеріал оздоблення	Код, номер матеріалу	Зразок кольору	Площа матеріалу, м2	Примітки
01	Стіни	Пофарбування	RAL 9007		281,75	
02	Стіни	Композитні панелі	RAL 7039		24,96	
03	Колони	Композитні панелі	RAL 7039		73,56	
04	Парапет	Композитні панелі	RAL 7022		179,02	
05	Парапет	Пофарбування (внутр.ст.)	RAL 9007		116,46	
06	Вентшахти	Пофарбування	RAL 9007		31,32	
07	Цоколь	Оздоблення цоколя	RAL 7039		3,00	
08	Дашок	Композитні панелі	RAL 7039		7,91	
09	Дашок	Профлист	RAL 7039		6,76	
10	Покрівля	Композитні панелі (анизу)	RAL 9007		216,65	

Примітки:

- Загальні дані див. арк. АР-01;
- За умовну відмітку 0,000 прийнято відмітку поверхні чистої підлоги першого поверху;
- Опорядження фасадів подано на всі фасади разом. В площу опорядження фасадів врахована площа відкосів;
- Матеріали оздоблення фасадів можуть бути іншого виробника, при умові дотримання кольору та фактури поданого в таблиці опорядження фасадів.

						08-24-П-АР-05	Серія АА №009684					
						Нове будівництво птахофабрики на території Щирецької селищної ради Львівського району, Львівської області (за межами населених пунктів)						
Зм.	Кп.	Арк.	№Док.	Підпис	Дата	Контрольно-пропускний пункт			Стадія	Арк.	Аркушів	
ГП									Р	11	14	
Проектував						Паспорт опорядження фасадів в осях А-Д; Д-А; 1-3; 3-1			 Проектна організація ТзОВ "Лоджистракт"			
Перевіряв												
Н. контроль												