



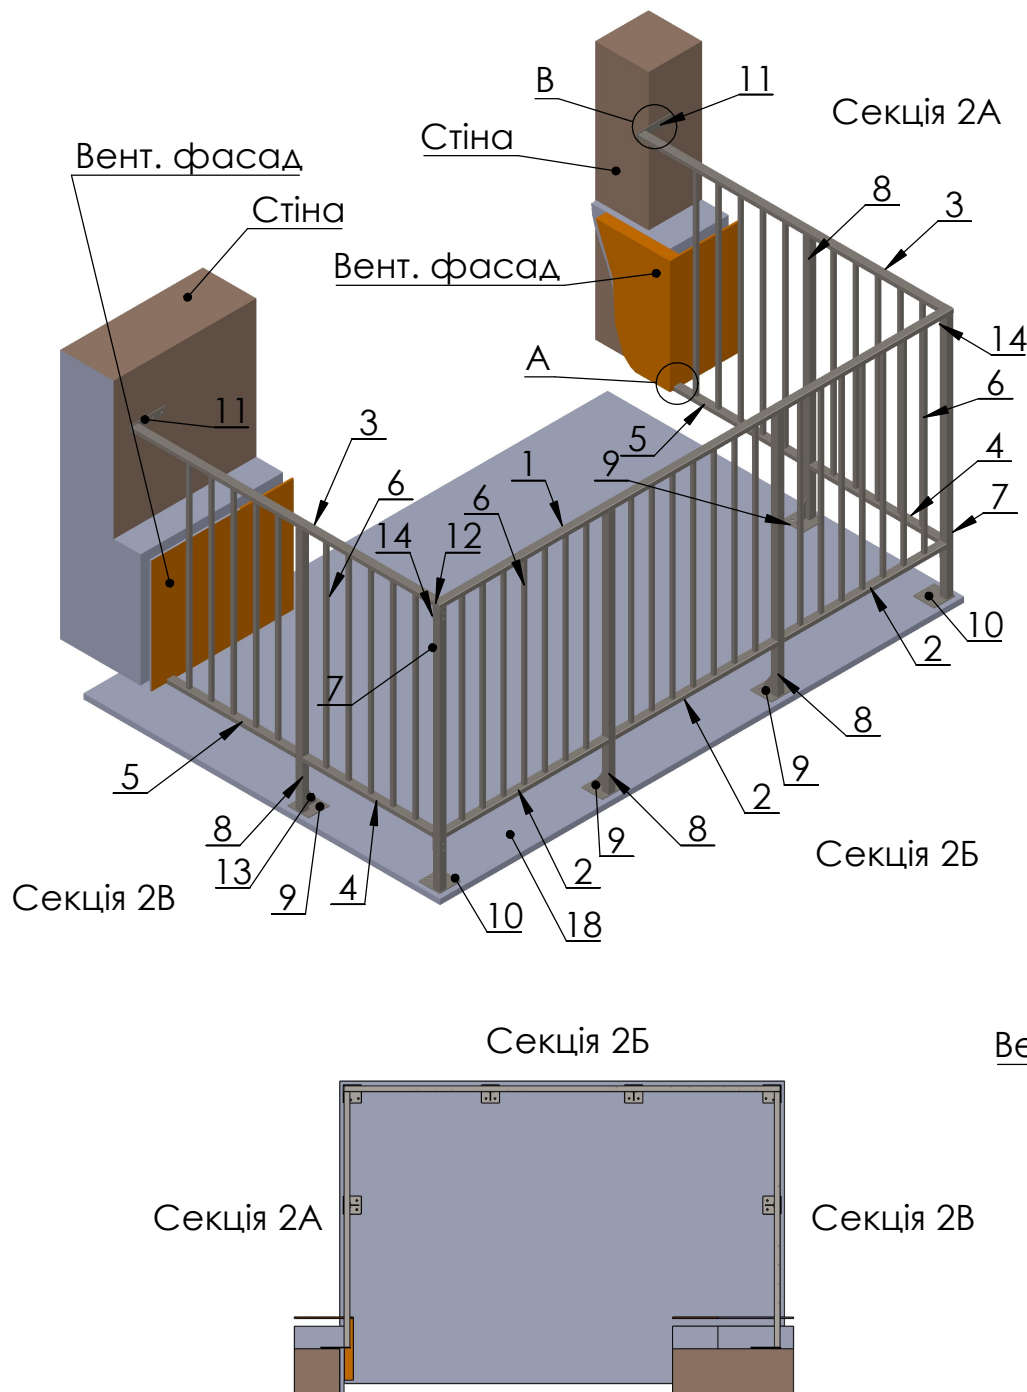


ПОЗ.	НАЙМЕНУВАННЯ	ОПИС	К-ТЬ
1	DBB5276.002.001.1	Труба 40x25	1
2	DBB5276.002.001.2	Труба 40x25	3
3	DBB5276.002.001.3	Труба 40x25	2
4	DBB5276.002.001.4	Труба 40x25	2
5	DBB5276.002.001.5	Труба 40x25	2
6	DBB5276.000.002	Труба 20x20	41
7	DBB5276.000.003	Труба 40x40	2
8	DBB5276.000.004	Труба 40x40	4
9	DBB5276.000.005	П'ятка	4
10	DBB5276.000.005.1	П'ятка Кутова	2
11	DBB5276.100.006	П'ятка	4
12	DBB5276.000.007	Заглушка 40x25	6
13	DBB5276.000.008	Косинка	4
14	DBB5276.000.013	Кутник	4
15	M8x16-5.6-Ст-ЦБ	Болт M8x16 DIN 933	8
16	Заклепка різьбова	LF-KN M8	8
17	D8-СТ-ЦБ DIN 125	Шайба M8	8
18	Плита перекриття		1

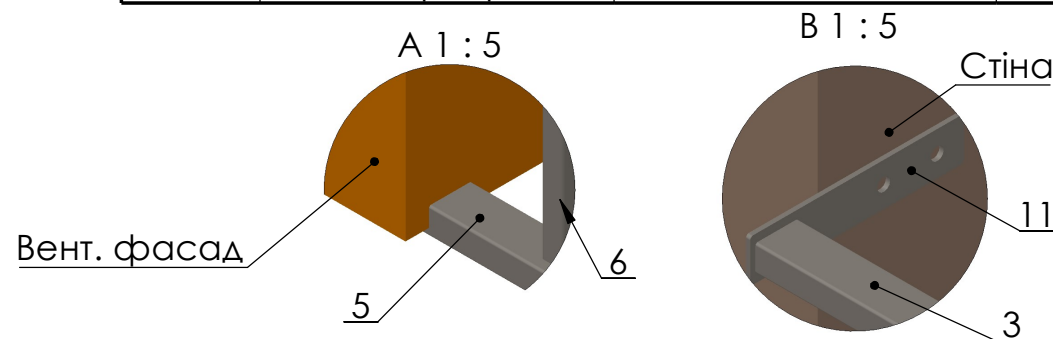



Не вказані граничні відхилення		Розміри		Толеранси	
Номер задачі		Дата			
Розробив					
Перевірив					
Затвердив					
Матеріал					
Покриття					
		Назва		Маса, кг	Масштаб
		ОМ-02			1:30
		Специфікація		Листів	1/3
		Слов, м ²			



Вузол кріплення до плити перекриття

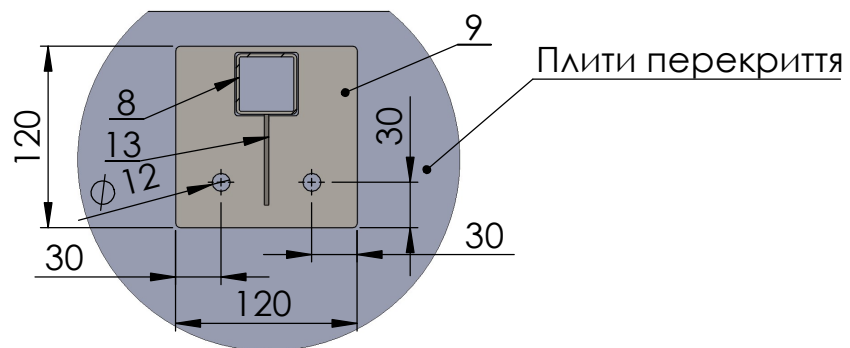

Не вказані граничні відхилення розшир.м.м. 0....≤300 =±0,5;>300...≤1500=±1; >1500...≤4000=±2; Кумові ±0,5°	
Номер задачі	Позначення
Розробив	ДББ5276.200.000
Перевірів	Назва
Затвердив	ОМ-02 Секція 2Б
Матеріал	Маса, кг
	1:30
	Апкцш
	2 / 3
Покриття	С _{плд} , м ²

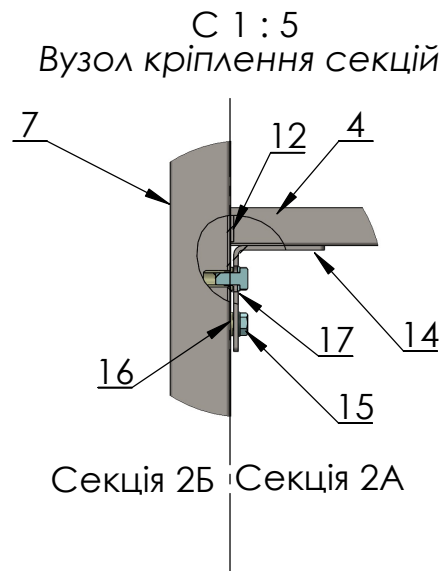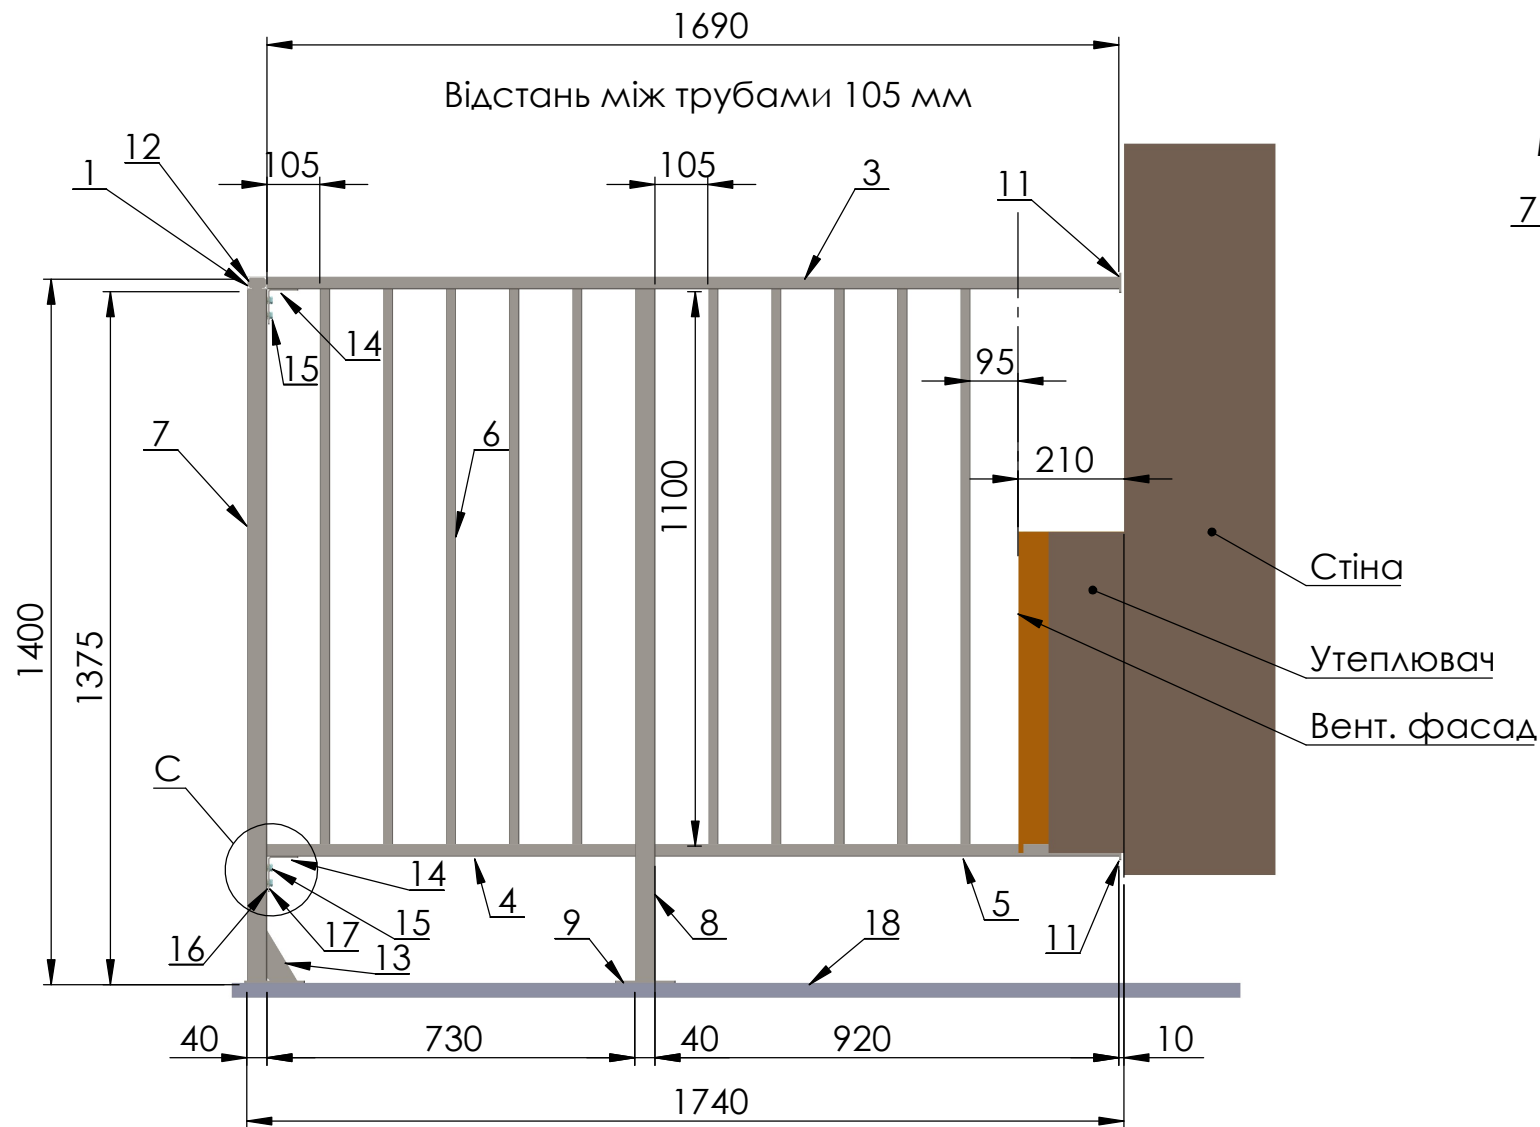

Не вказані граничні відхилення розмірів, мм. 0...≤300 =±0,5; >300...≤1500 =±1; >1500...≤4000 =±2; Кутами ±0,5°

Номер задачі		Дата	Позначення	Маса, кг	Масштаб
Розробив			DBB5276.200.000		1:15
Перевірив			Назва	Аркуш	3 / 3
Затвердив			ОМ-02 Секція 2А (2В)		
Матеріал			Слов, м ²		
Покриття					