



Погоджено		
Зам.інв.№		
Підпис і дата		
Інв.№		

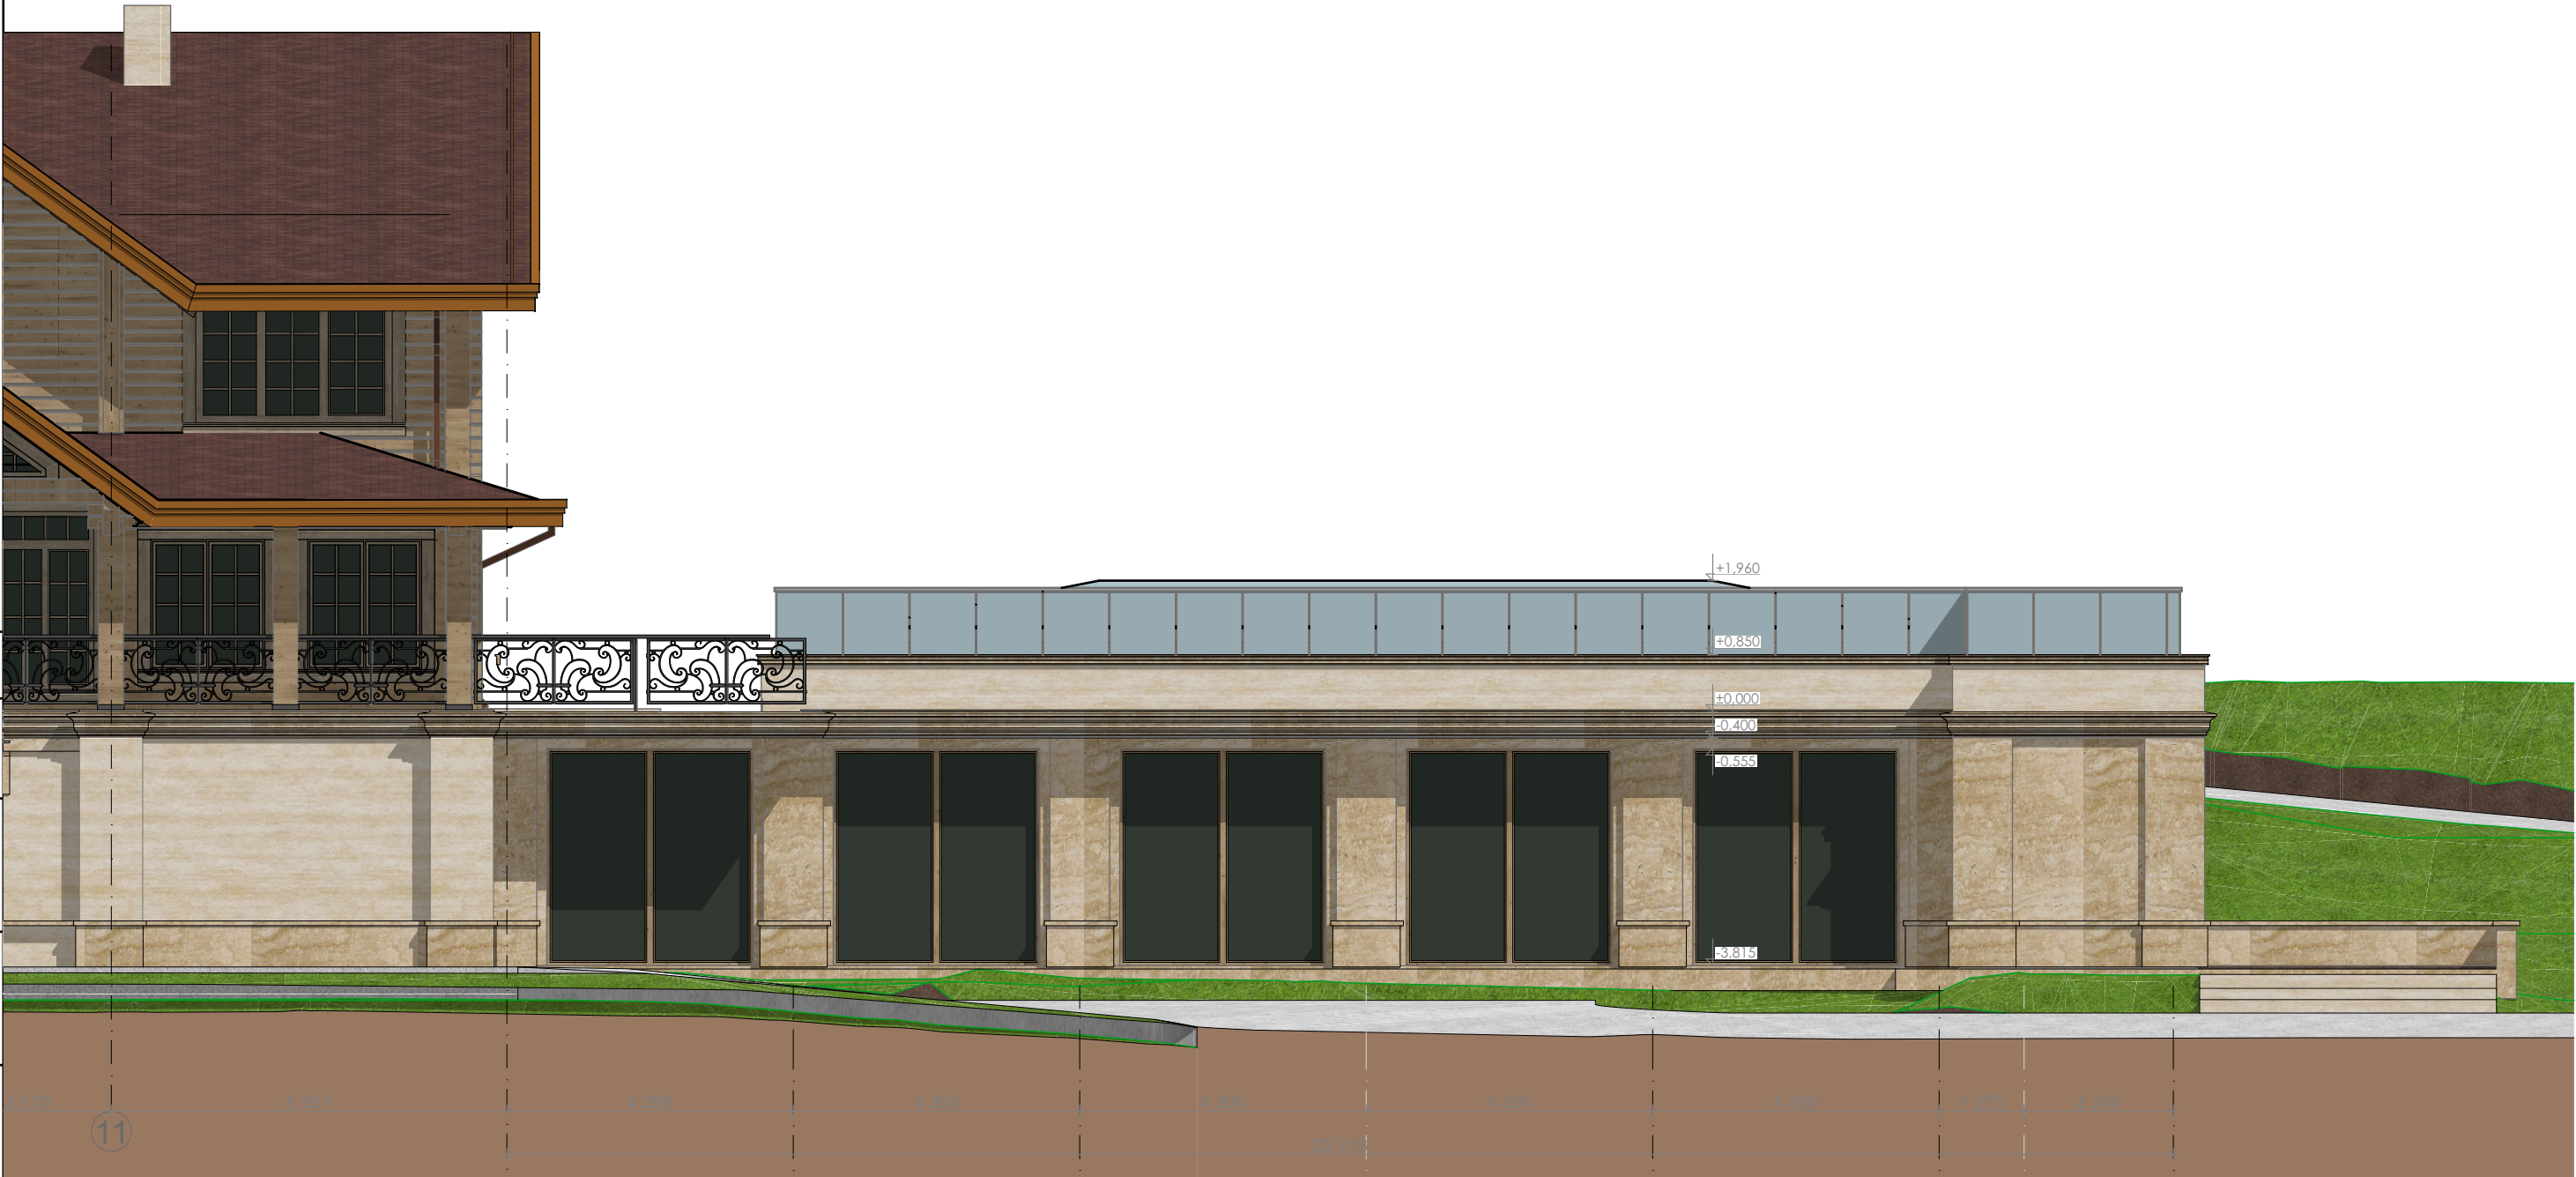


						Нове будівництво житлового будинку садибного типу в урочищі "Закут" с. Гута, Солотвинської ОТГ Івано-Франківського району Івано-Франківської області			
Змін	Кільк	Аркуш	Недок	Підпис	Дата	Індивідуальний житловий будинок	Стадія	Аркуш	Аркушів
ГАП					11.07.24		П	1	13
Архітектор					11.07.24				
Перевірив					11.07.24	ФАСАД ГОЛОВНИЙ			

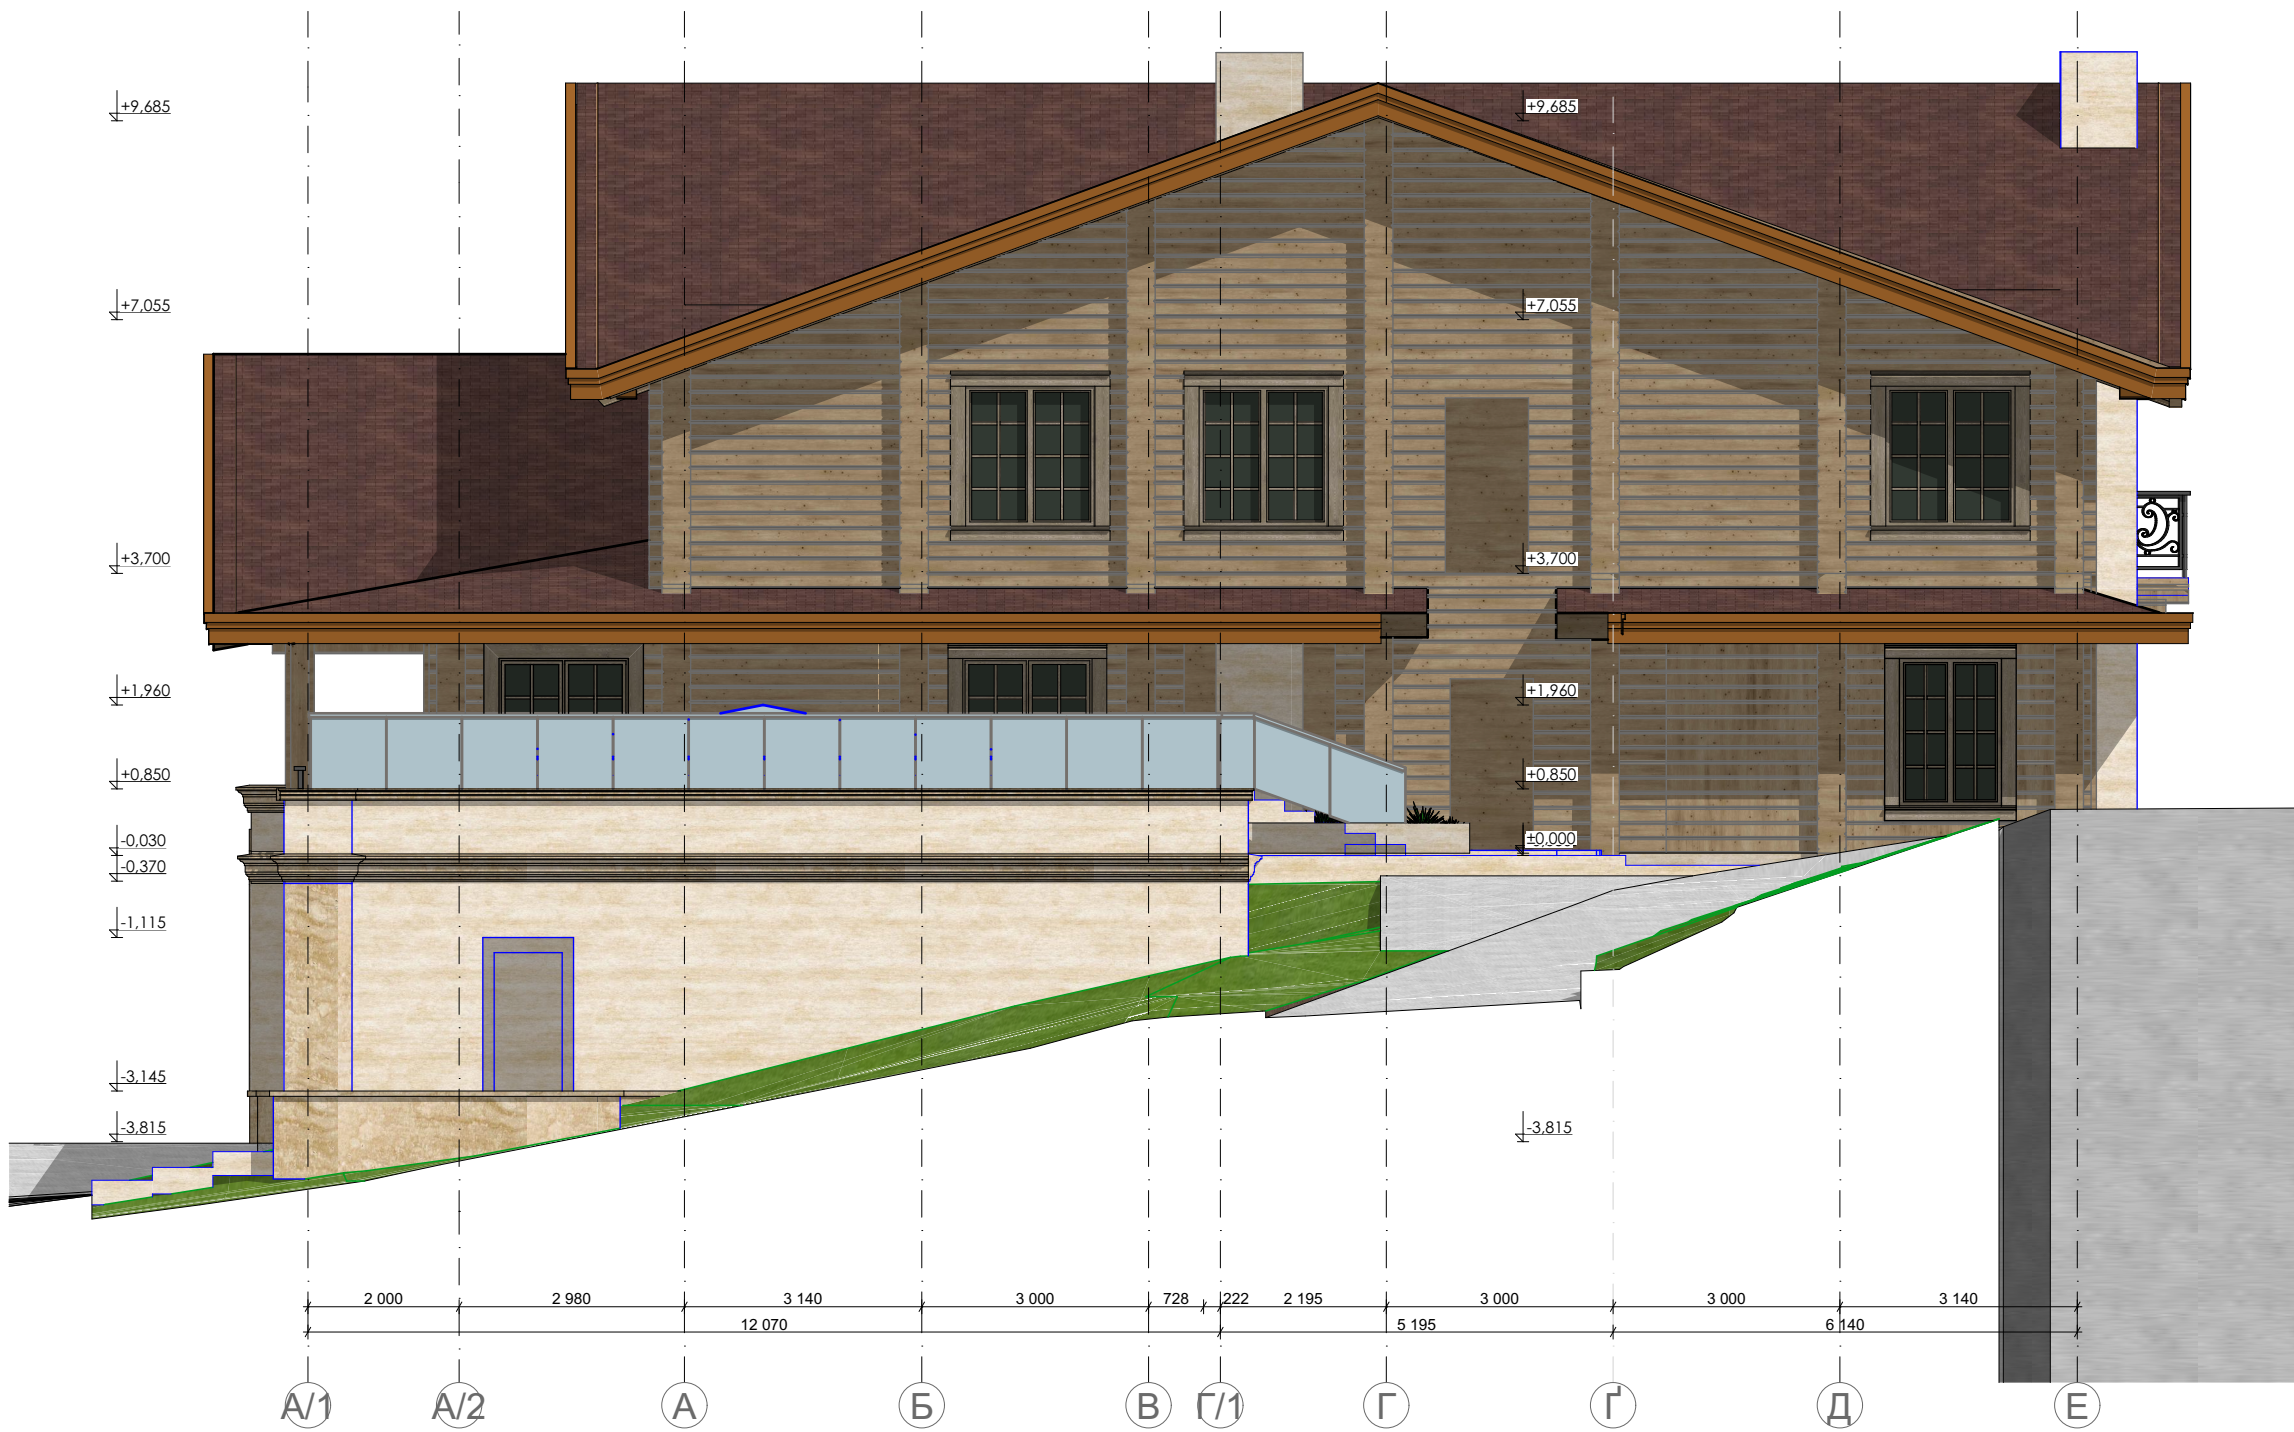


Погоджено			
Зам.інв.№			
Підпис і дата			
Інв.№			

						Нове будівництво житлового будинку садибного типу в урочищі"Закут" с. Гута, Солотвинської ОТГ Івано-Франківського району Івано-Франківської області			
Змін	Кільк	Аркуш	Недок	Підпис	Дата				
Індивідуальний житловий будинок						Стадія	Аркуш	Аркушів	
						П	2	13	
ГАП						11.07.24			
Архітектор						11.07.24			
Перевірів						11.07.24			
ФАСАД БОКОВИЙ									

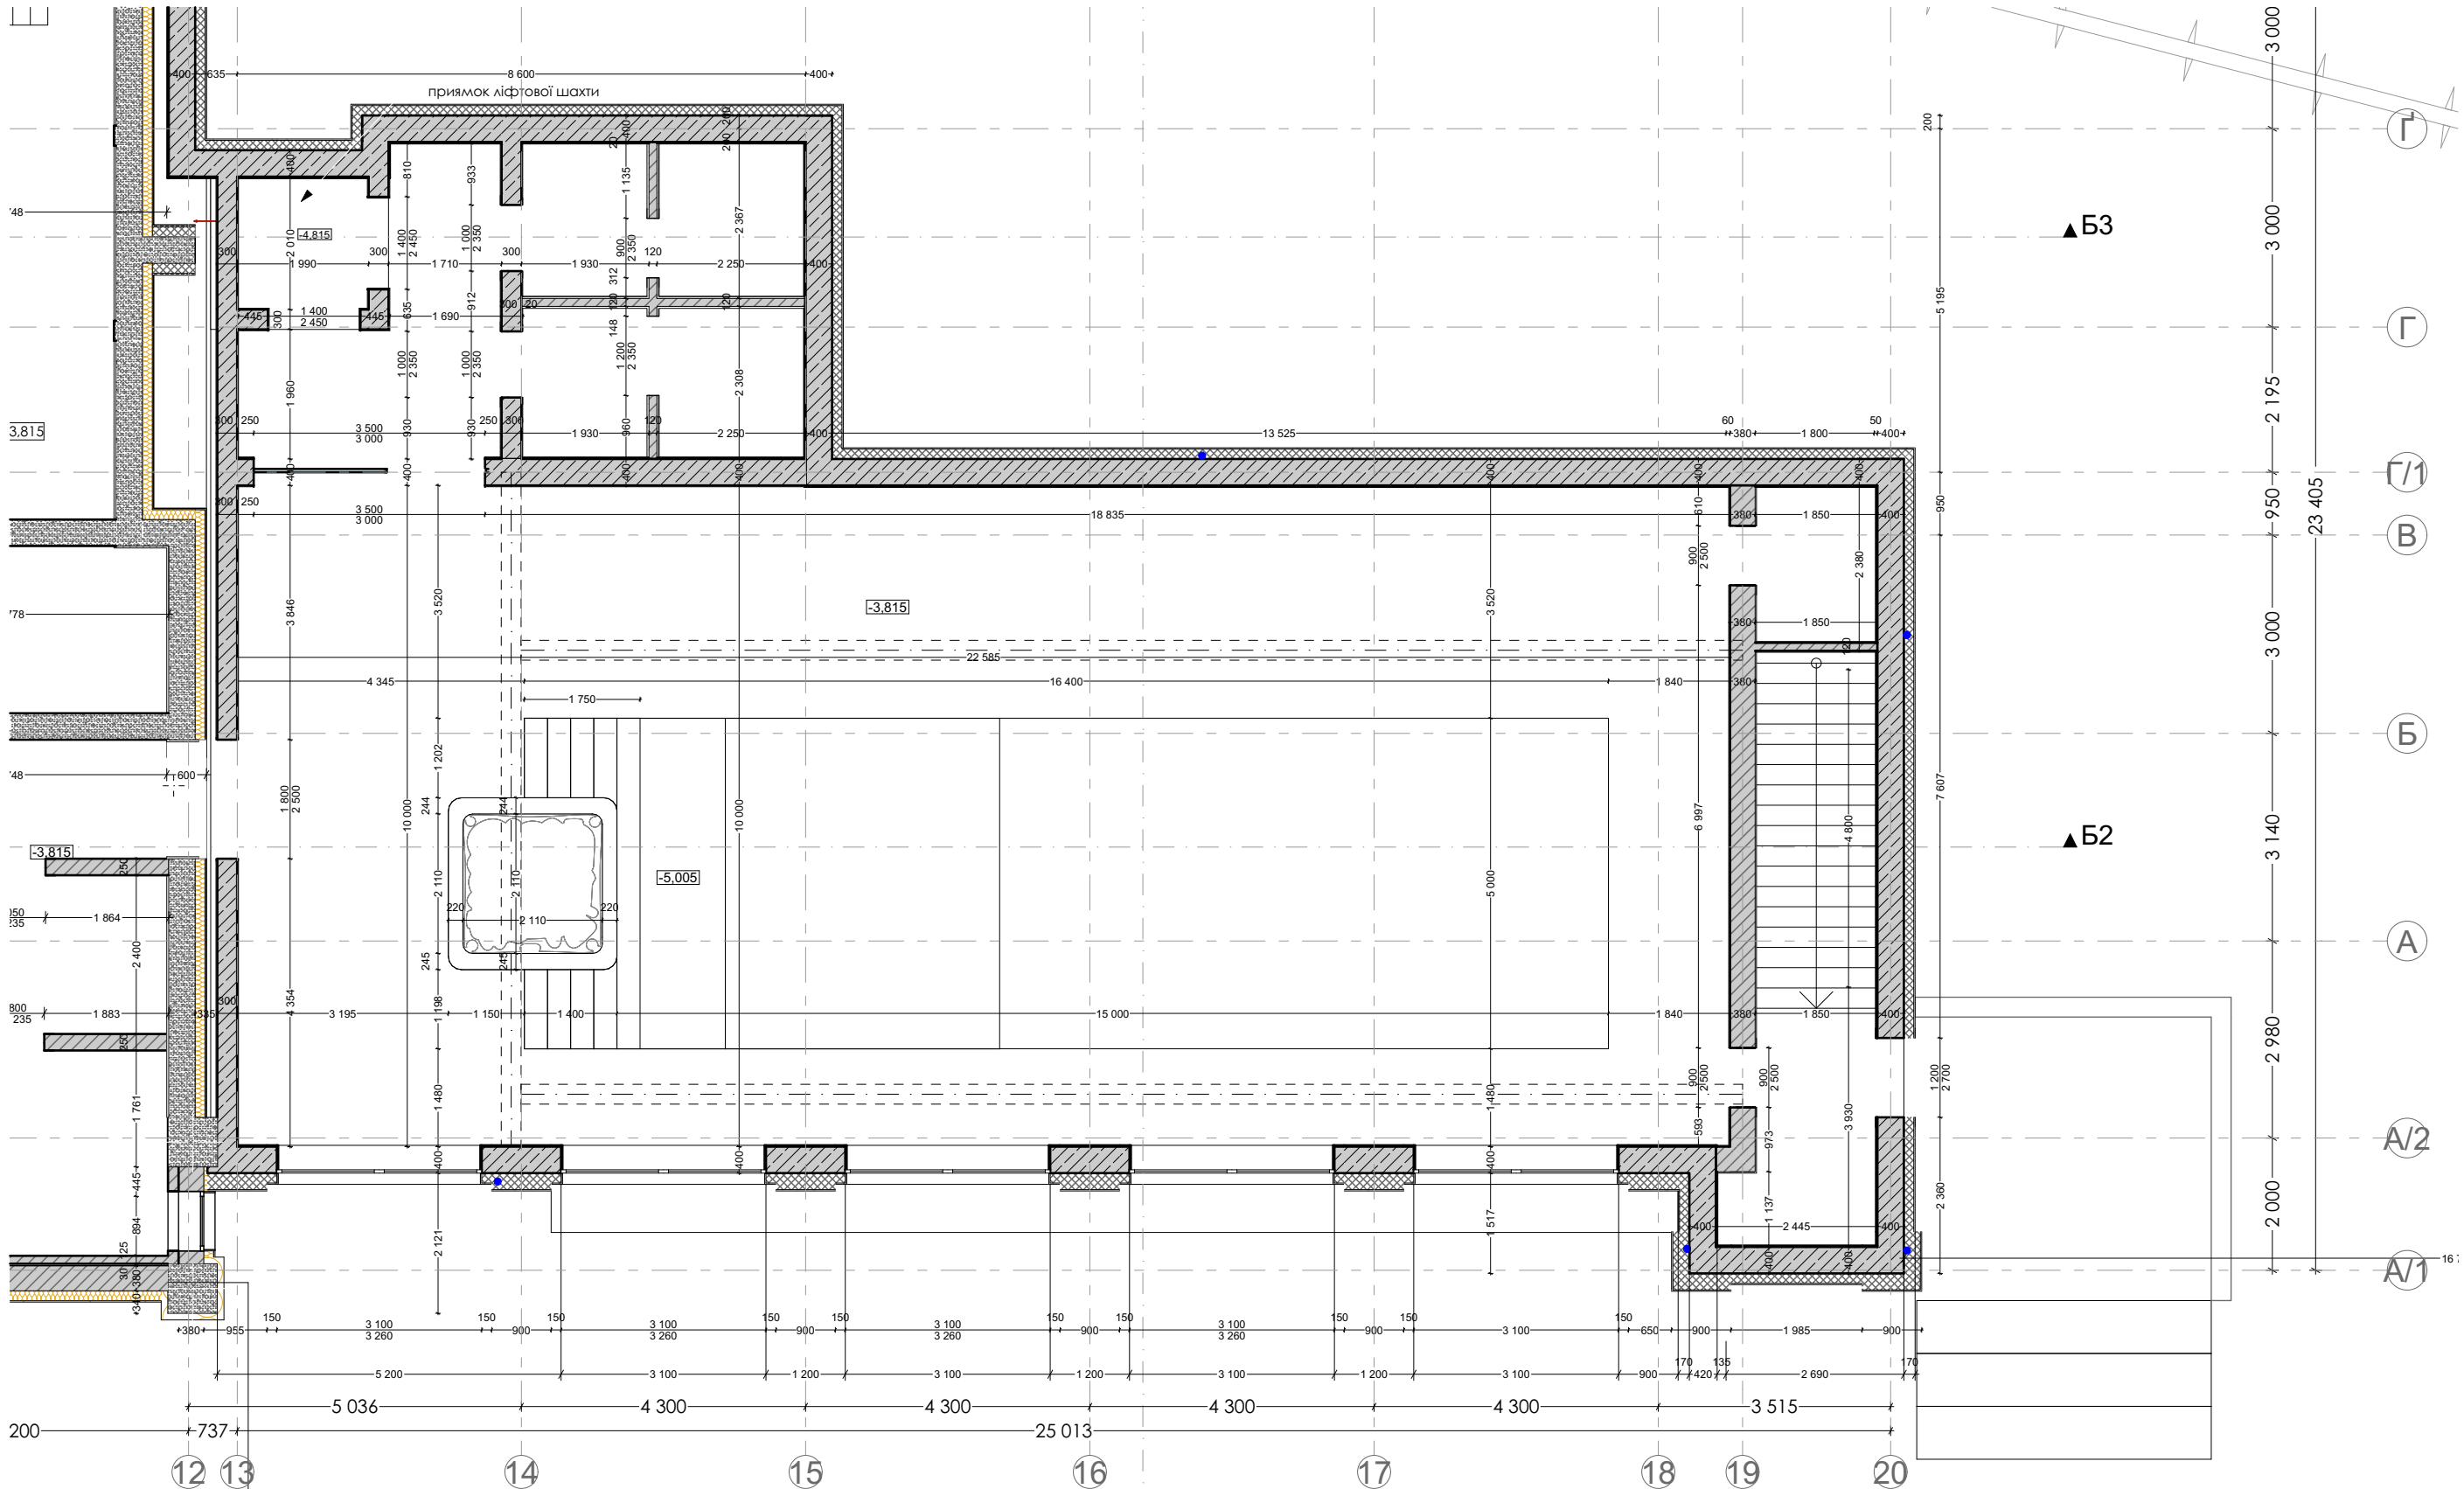

Інв.№	Підпис і дата	Зам.інв.№	Погоджено	

Нове будівництво житлового будинку садибного типу в урочищі "Закут" с. Гута, Солотвинської ОТГ Івано-Франківського району Івано-Франківської області						Індивідуальний житловий будинок	Стадія	Аркуш	Аркушів
Змін	Кільк	Аркуш	Недок	Підпис	Дата		П	3	13
ГАП						11.07.24	БУДІВЕЛЬНИЙ ПЛАН на відм. -3.815 (-1 ПОВ)		
Архітектор						11.07.24			
Перевірів						11.07.24			

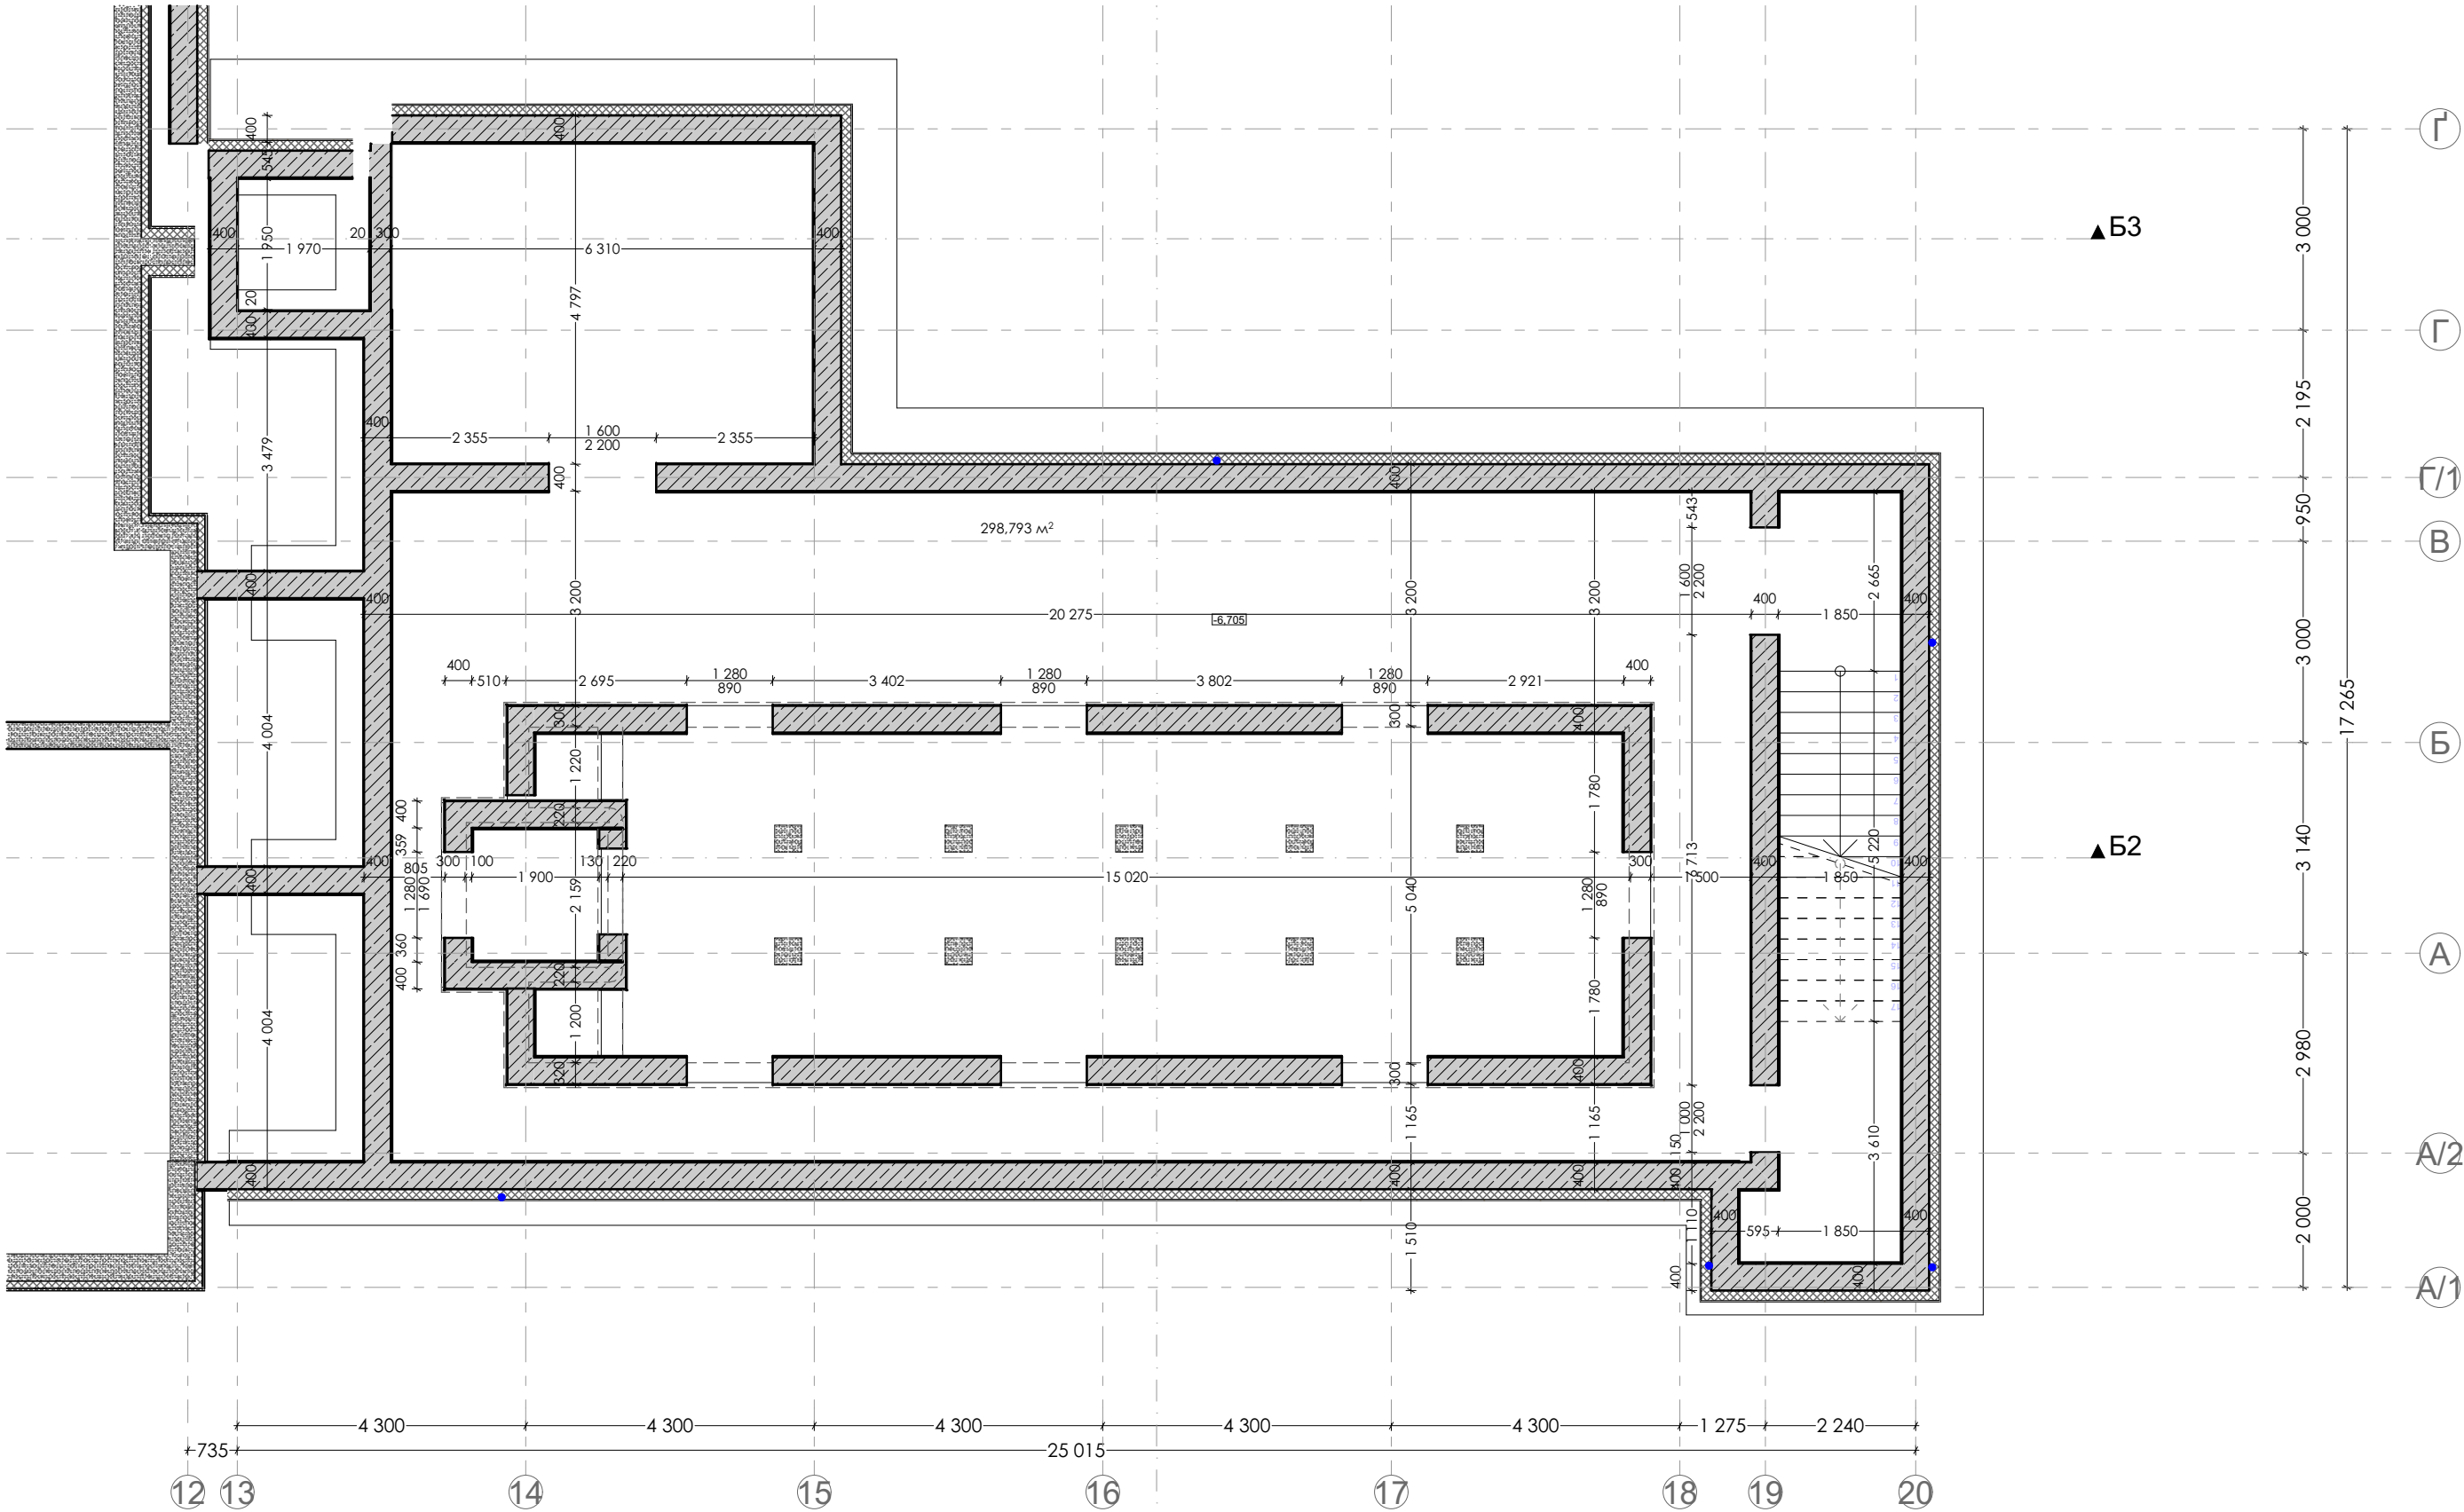

Інв.№	Підпис і дата	Зам.інв.№	Погоджено	


						Нове будівництво житлового будинку садибного типу в урочищі“Закут” с. Гута, Солотвинської ОТГ Івано-Франківського району Івано-Франківської області				
Змін	Кільк	Аркуш	Недок	Підпис	Дата					
						Індивідуальний житловий будинок		Стадія	Аркуш	Аркушів
ГАП					11.07.24			П	4	13
Архітектор					11.07.24	БУДІВЕЛЬНИЙ ПЛАН на відм. -6.705 (ПІДВАЛЬНИЙ ПОВ)				
Перевірів					11.07.24					



						Нове будівництво житлового будинку садибного типу в урочищі“Закут” с. Гута, Солотвинської ОТГ Івано-Франківського району Івано-Франківської області				
Змін	Кільк	Аркуш	№ док	Підпис	Дата					
						Індивідуальний житловий будинок		Стадія	Аркуш	Аркушів
ГАП					11.07.24			П	5	13
Архітектор					11.07.24	БУДІВЕЛЬНИЙ ПЛАН на відм. +0.850 (ЕКСПЛУАТОВАНА ТЕРАСА)				
Перевірів					11.07.24					


Інв.№	Підпис і дата	Зам.інв.№	Погоджено	

Погоджено			Зам.інв.№	Підпис і дата	Інв.№

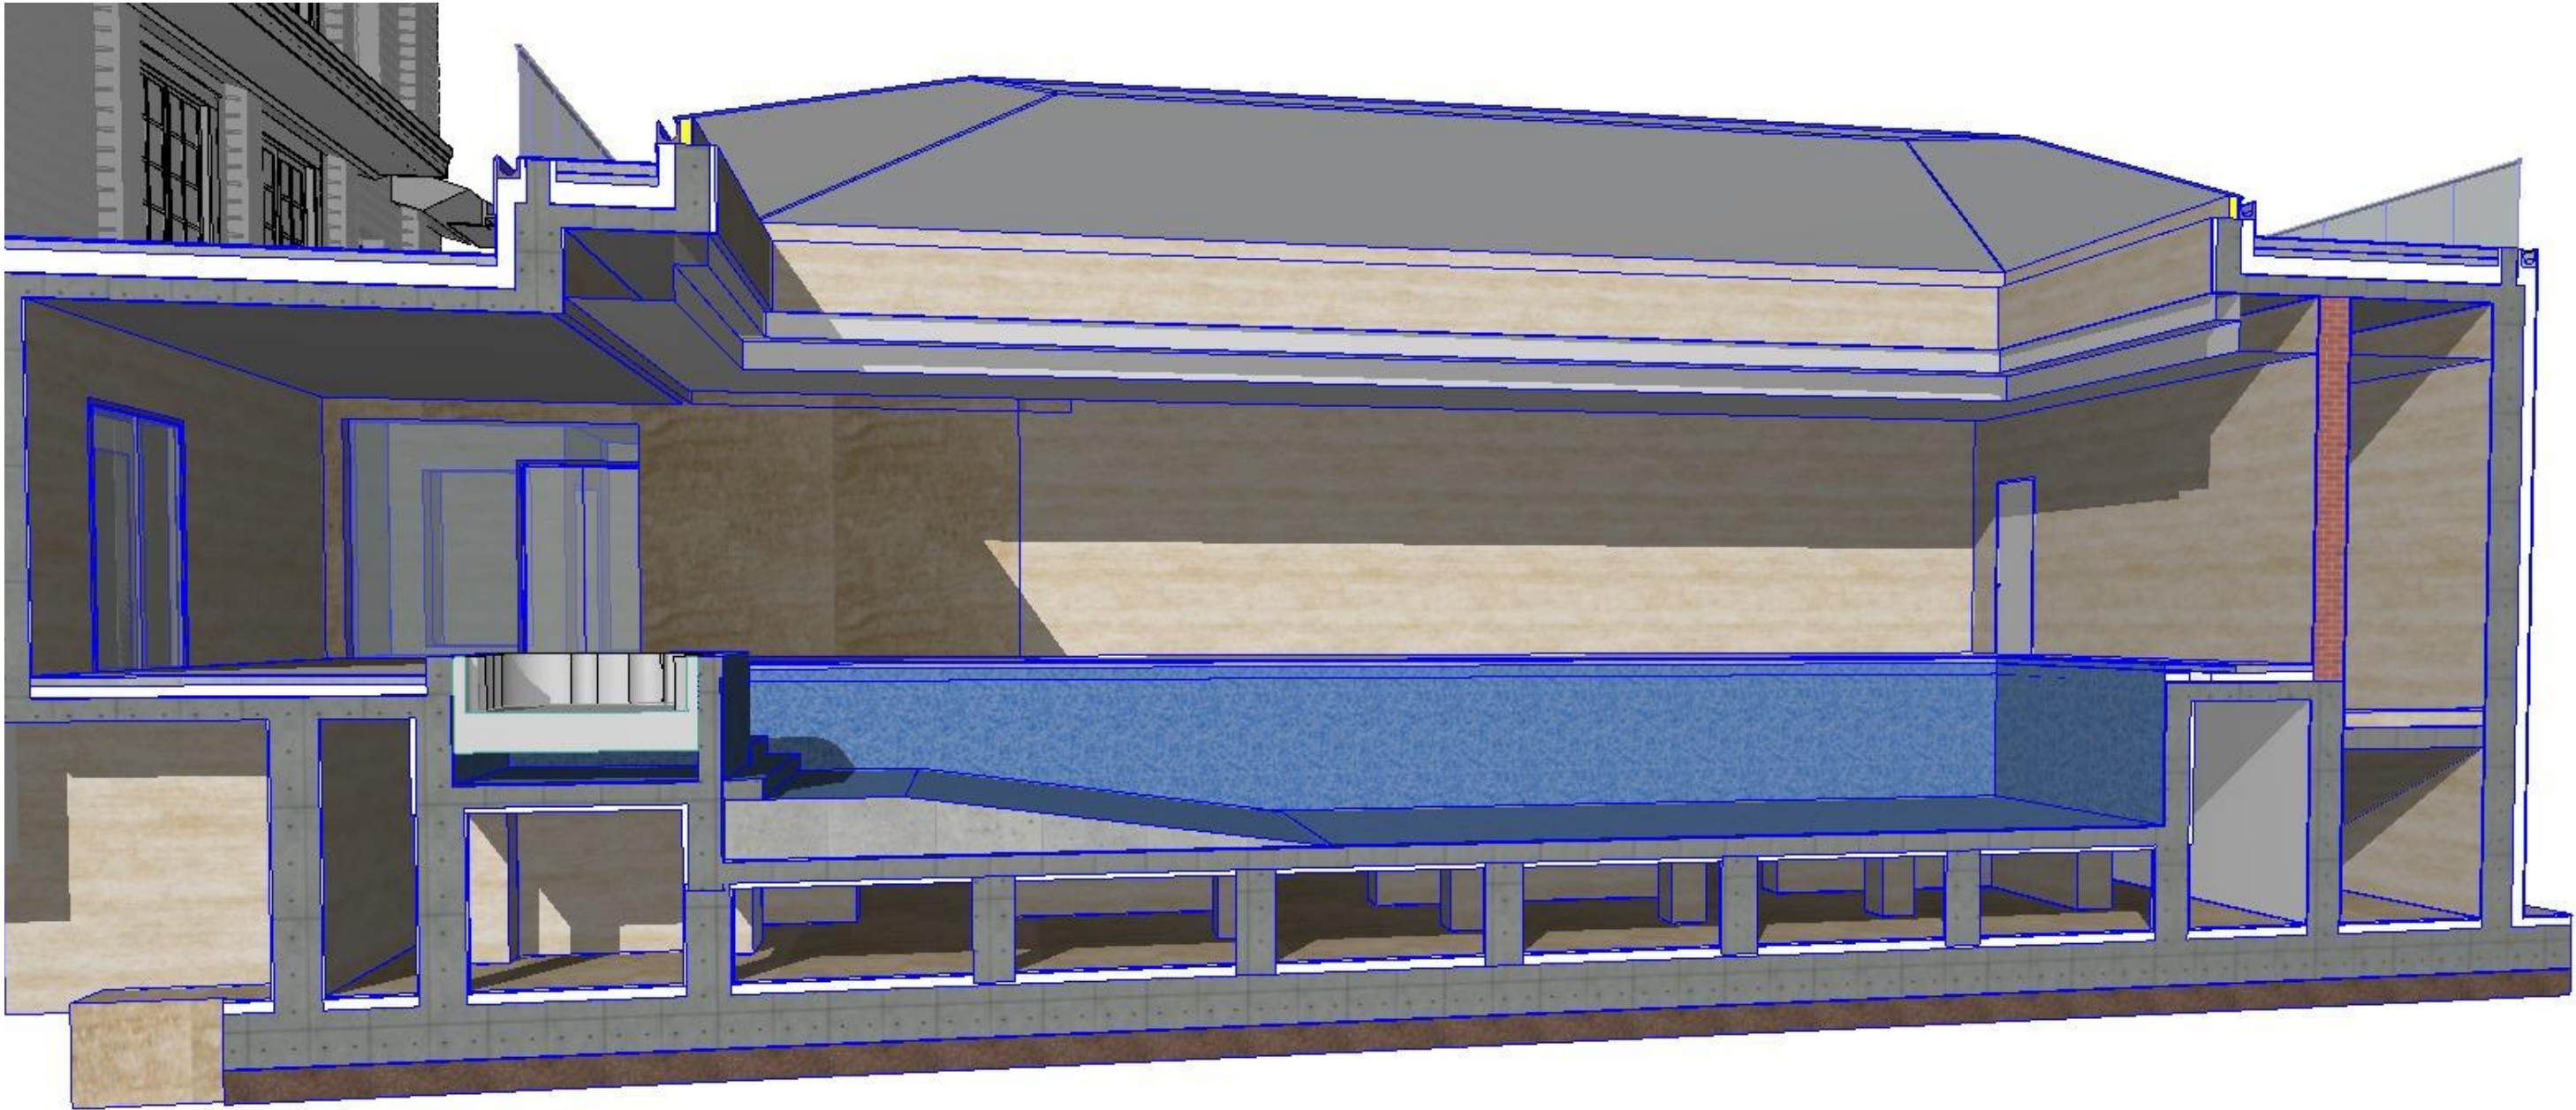

AP


						Нове будівництво житлового будинку садибного типу в урочищі“Закут” с. Гута, Солотвинської ОТГ Івано-Франківського району Івано-Франківської області			
Змін	Кільк	Аркуш	Недок	Підпис	Дата				
						Індивідуальний житловий будинок	Стадія	Аркуш	Аркушів
							П	6	13
ГАП						11.07.24			
Архітектор						11.07.24			
Перевірів						11.07.24			
						3D ПЕРЕТИН			

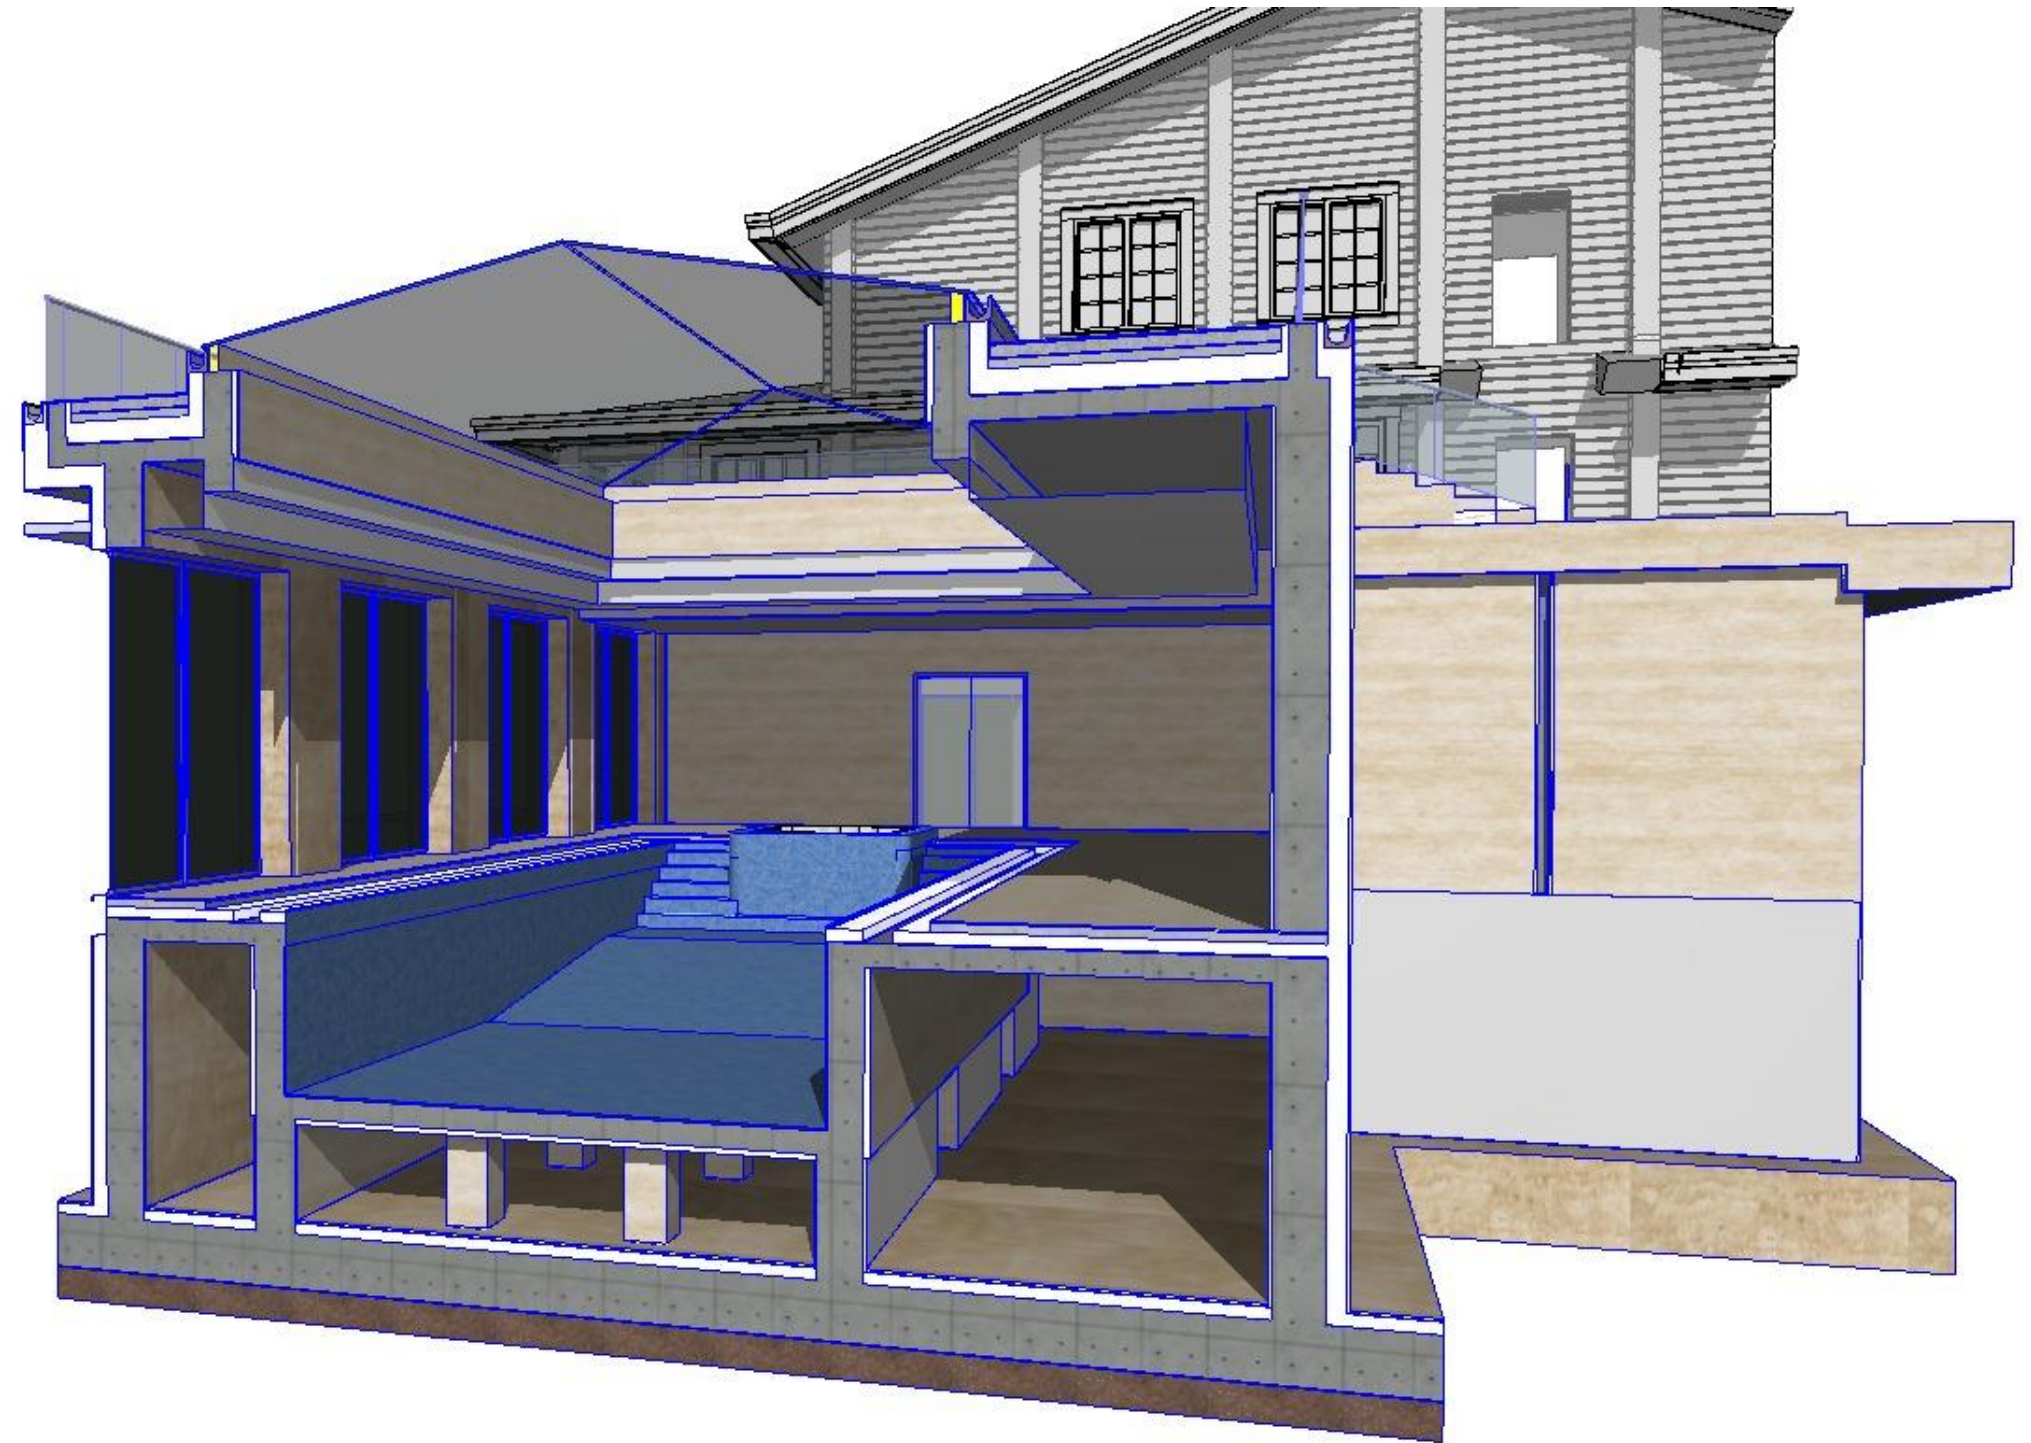

AP

						Нове будівництво житлового будинку садибного типу в урочищі“Закут” с. Гута, Солотвинської ОТГ Івано-Франківського району Івано-Франківської області				
Змін	Кільк	Аркуш	Недок	Підпис	Дата					
						Індивідуальний житловий будинок		Стадія	Аркуш	Аркушів
ГАП					11.07.24			П	8	13
Архітектор					11.07.24					
Перевірів					11.07.24					
						ЗД ПЕРЕТИН				


Погоджено		
Зам.інв.№		
Підпис і дата		
Інв.№		

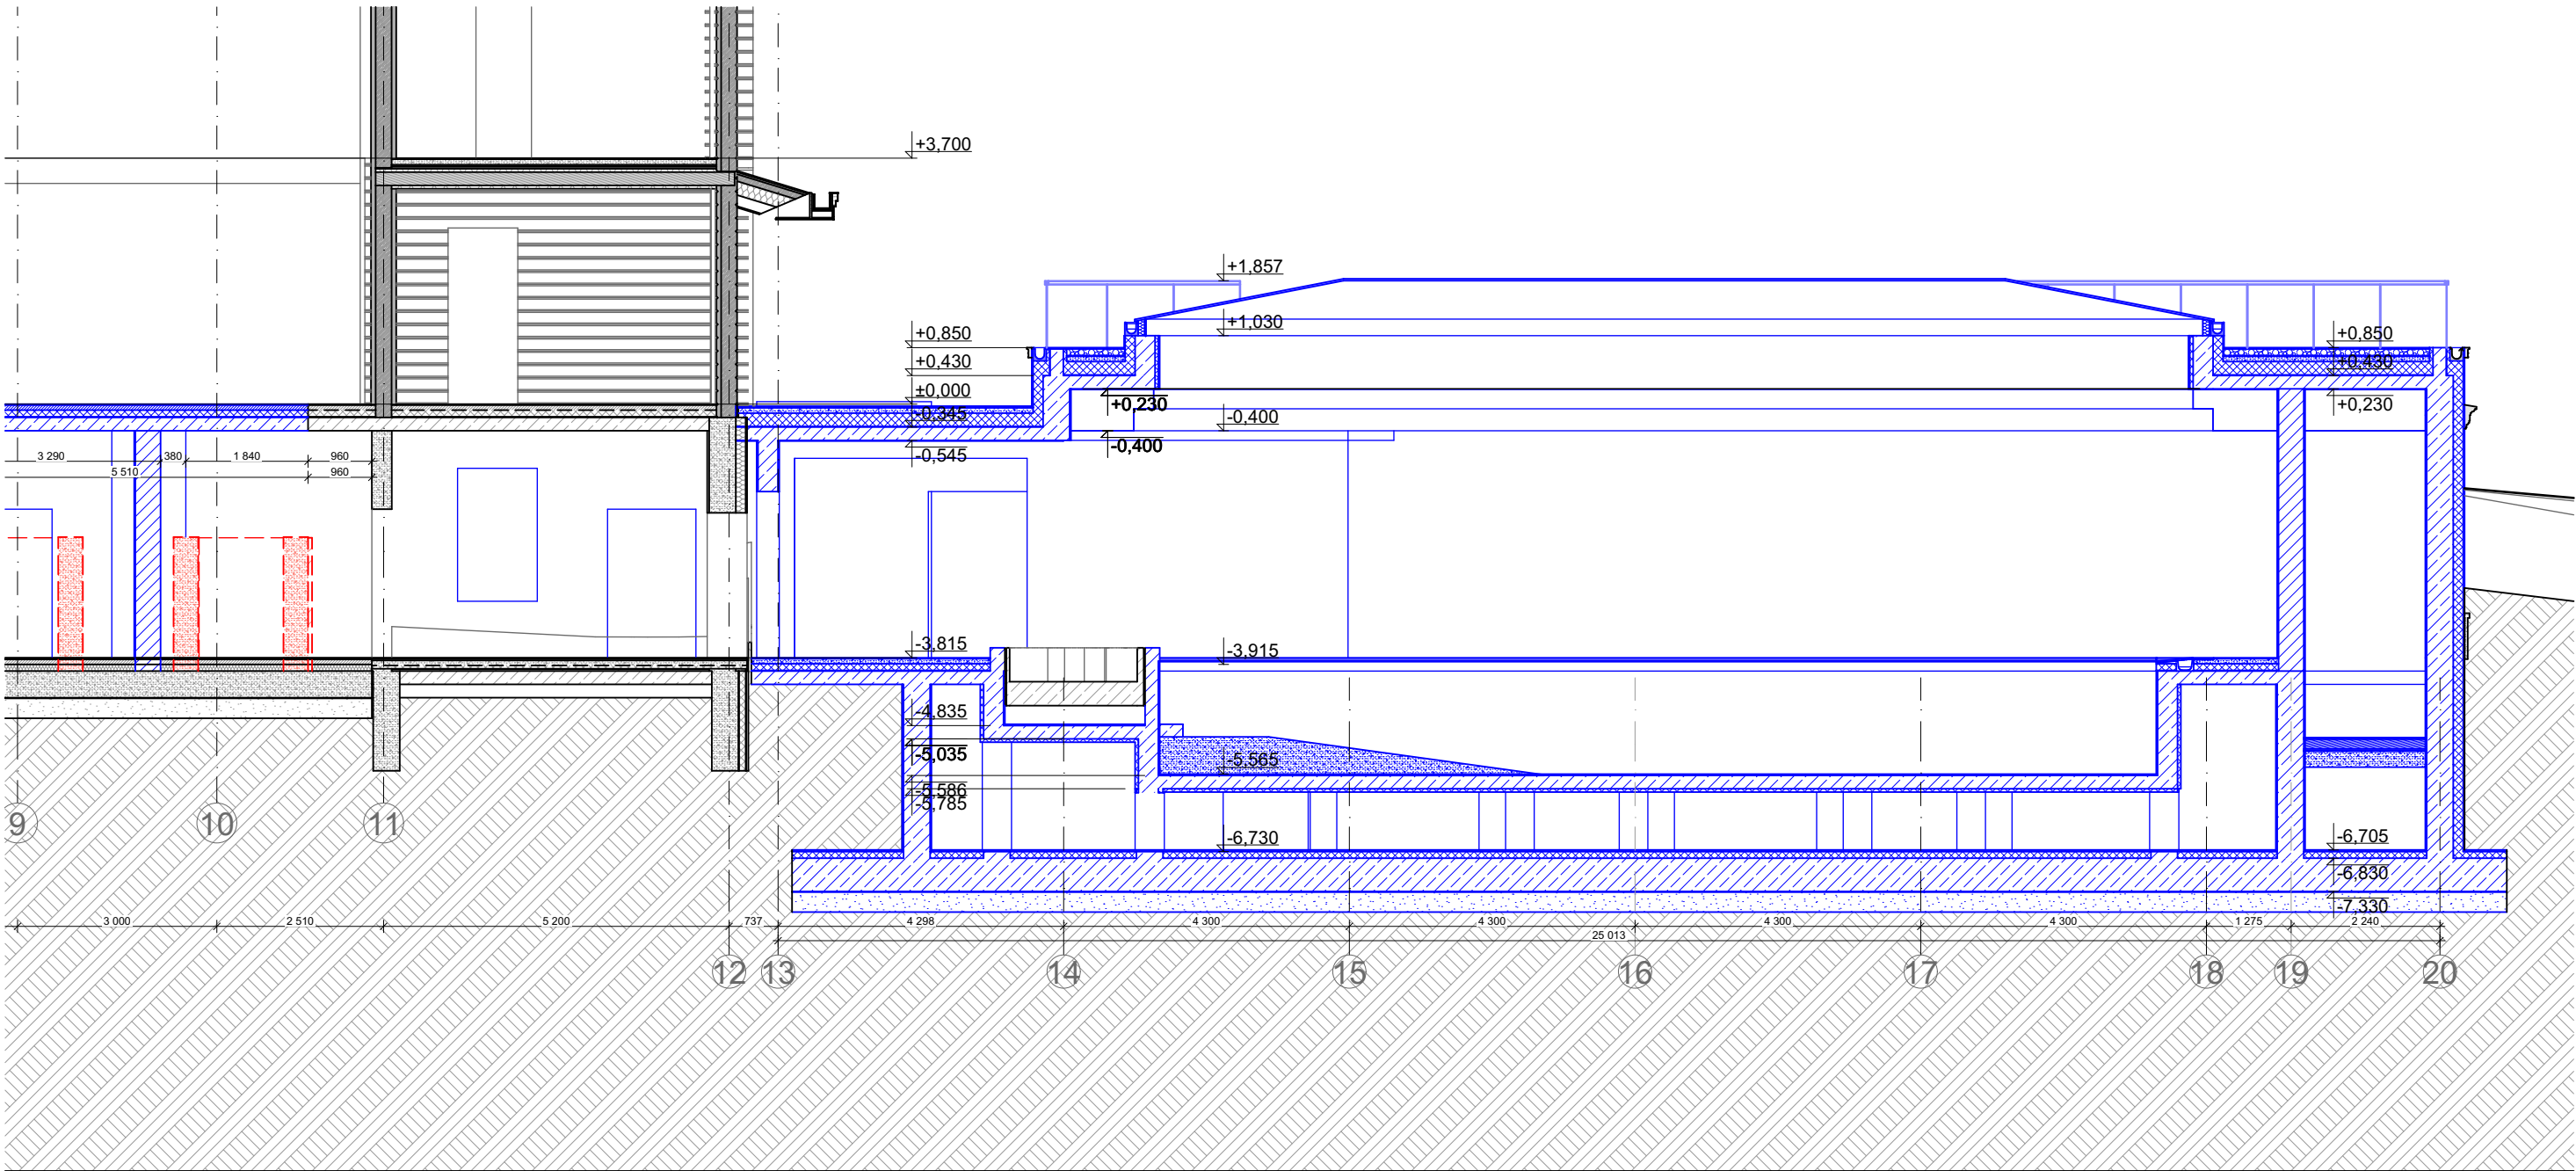

AP


						Нове будівництво житлового будинку садибного типу в урочищі“Закут” с. Гута, Солотвинської ОТГ Івано-Франківського району Івано-Франківської області			
Змін	Кільк	Аркуш	Недок	Підпис	Дата				
						Індивідуальний житловий будинок	Стадія	Аркуш	Аркушів
							П	9	13
ГАП					11.07.24				
Архітектор					11.07.24				
Перевірів					11.07.24	ПЕРЕТИН Б2			

Погоджено			Зам.інв.№	
Підпис і дата			Інв.№	

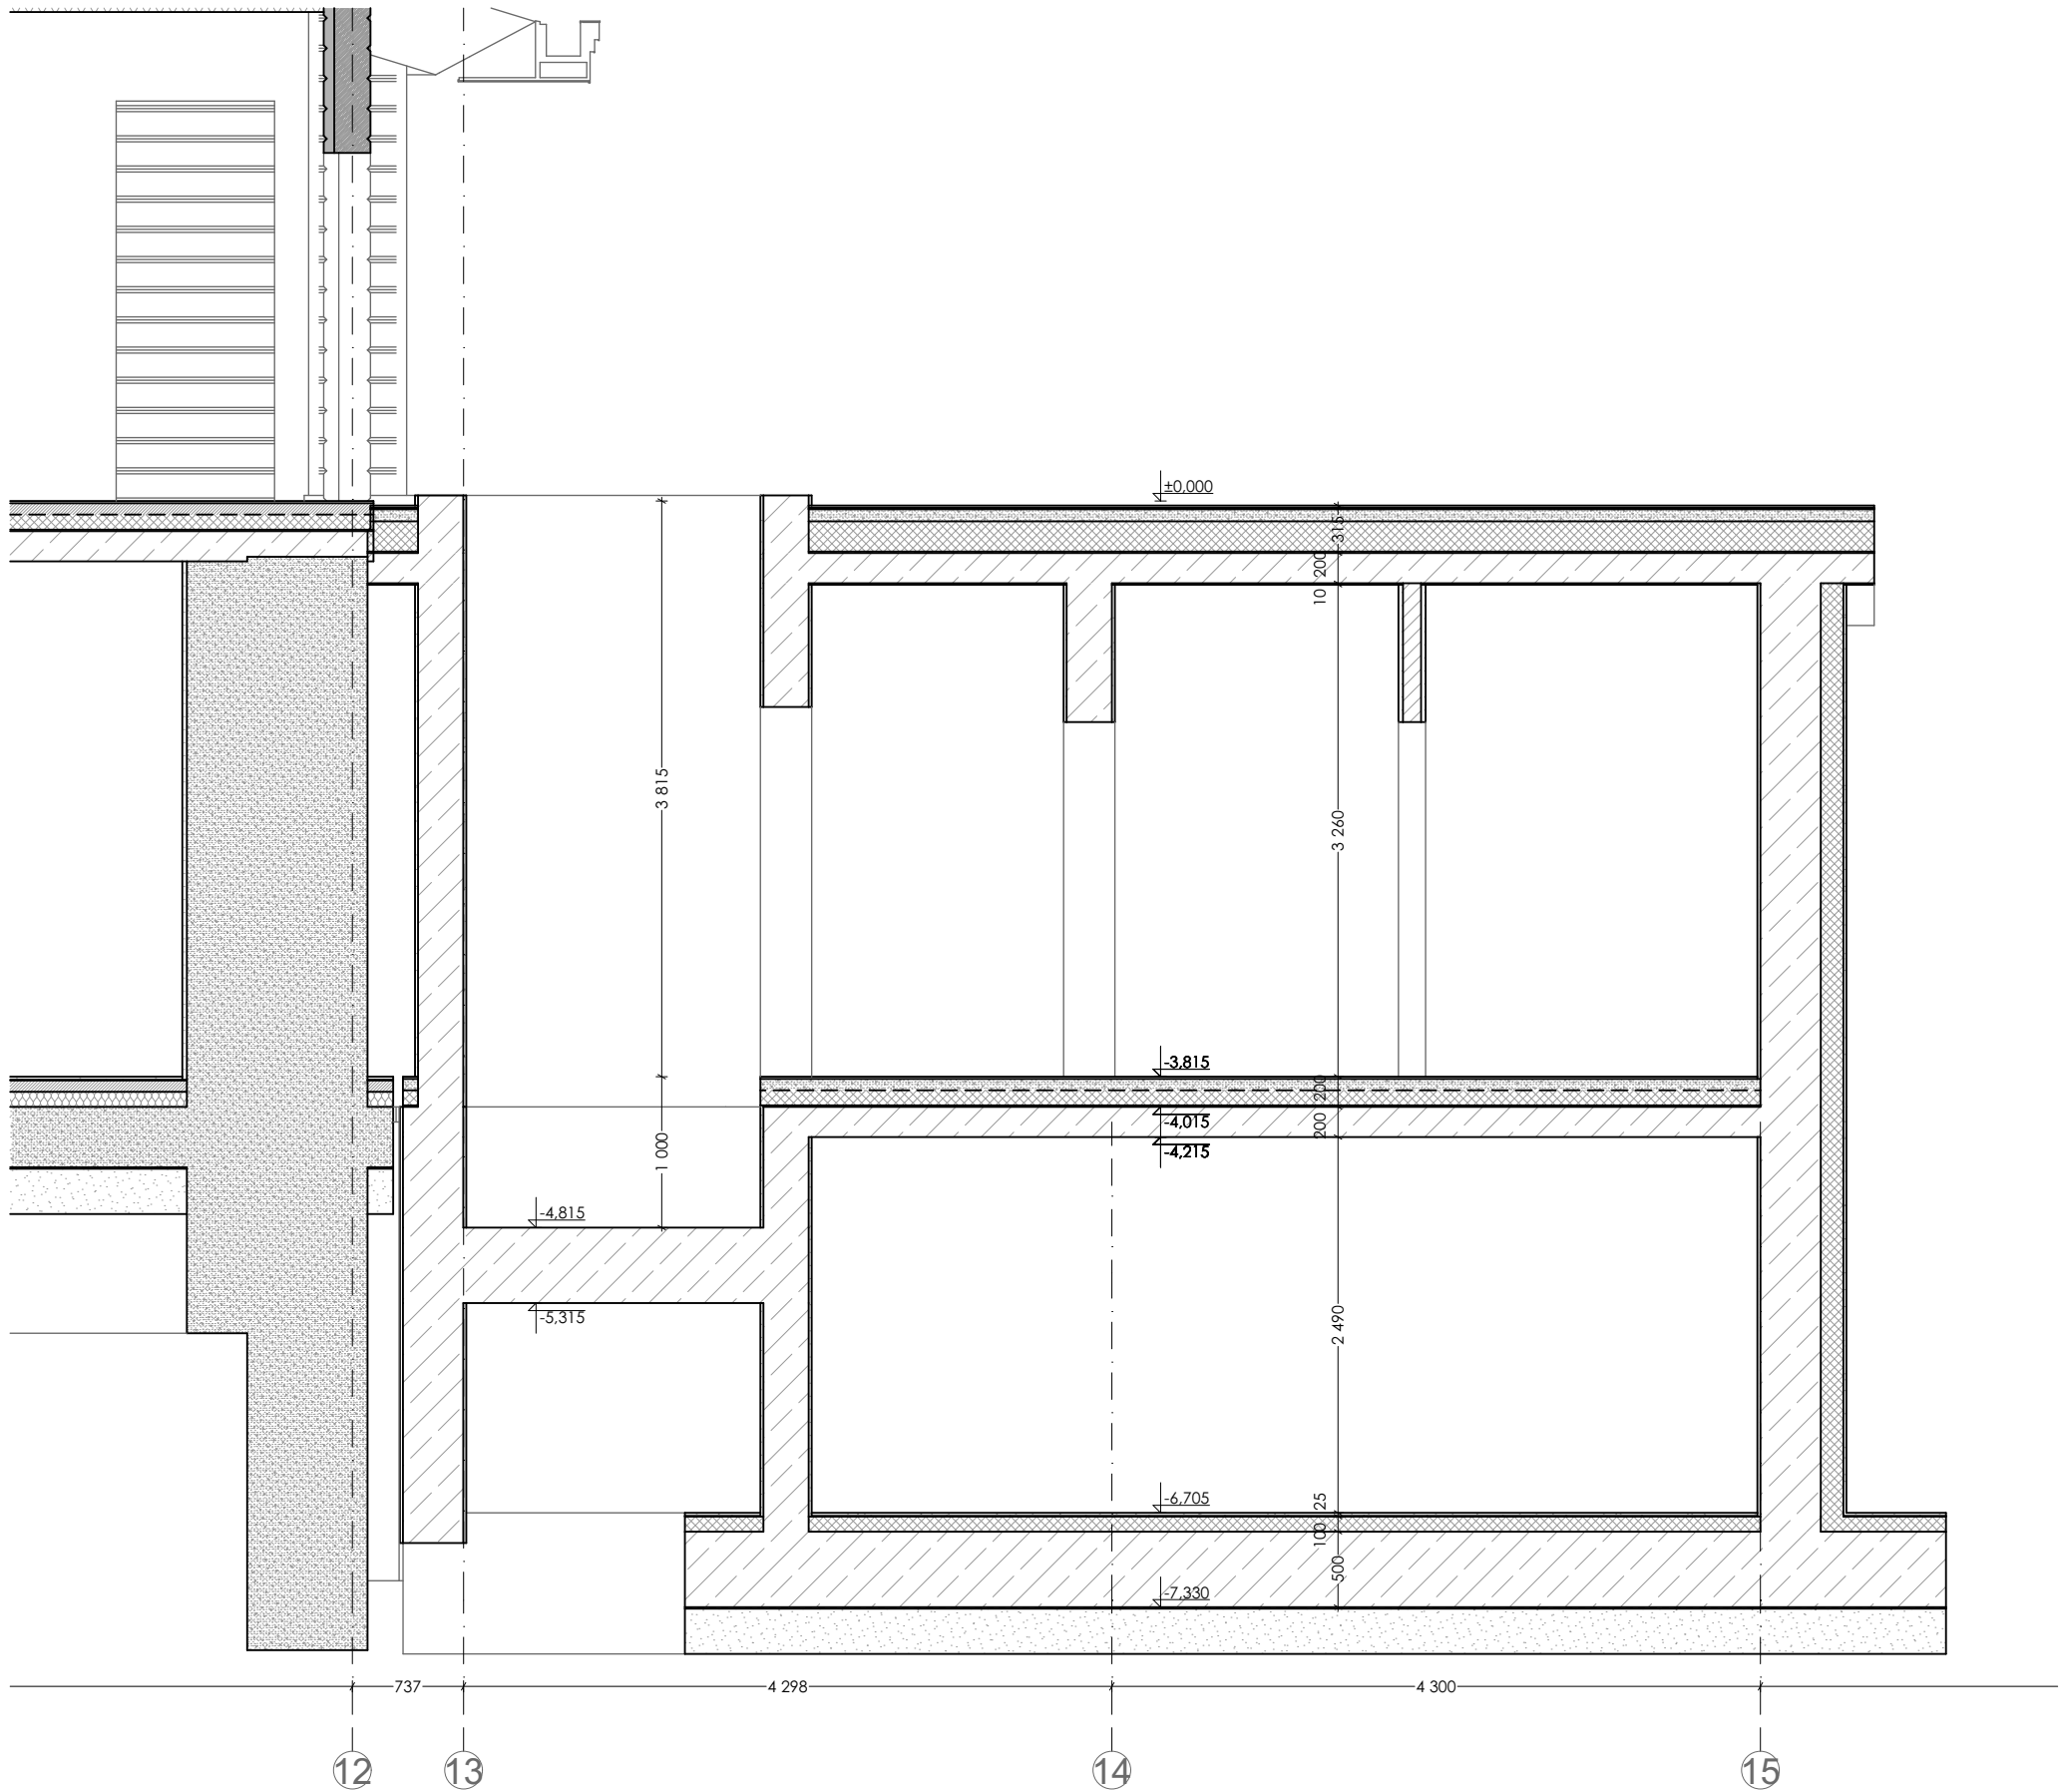


						Нове будівництво житлового будинку садибного типу в урочищі“Закут” с. Гута, Солотвинської ОТГ Івано-Франківського району Івано-Франківської області			
Змін	Кільк	Аркуш	Недок	Підпис	Дата				
						Індивідуальний житловий будинок	Стадія	Аркуш	Аркушів
							П	10	13
ГАП						11.07.24			
Архітектор						11.07.24			
Перевірів						11.07.24	ПЕРЕТИН БЗ (ЛІФТОВА ШАХТА)		

Погоджено			Зам.інв.№	Підпис і дата	Інв.№

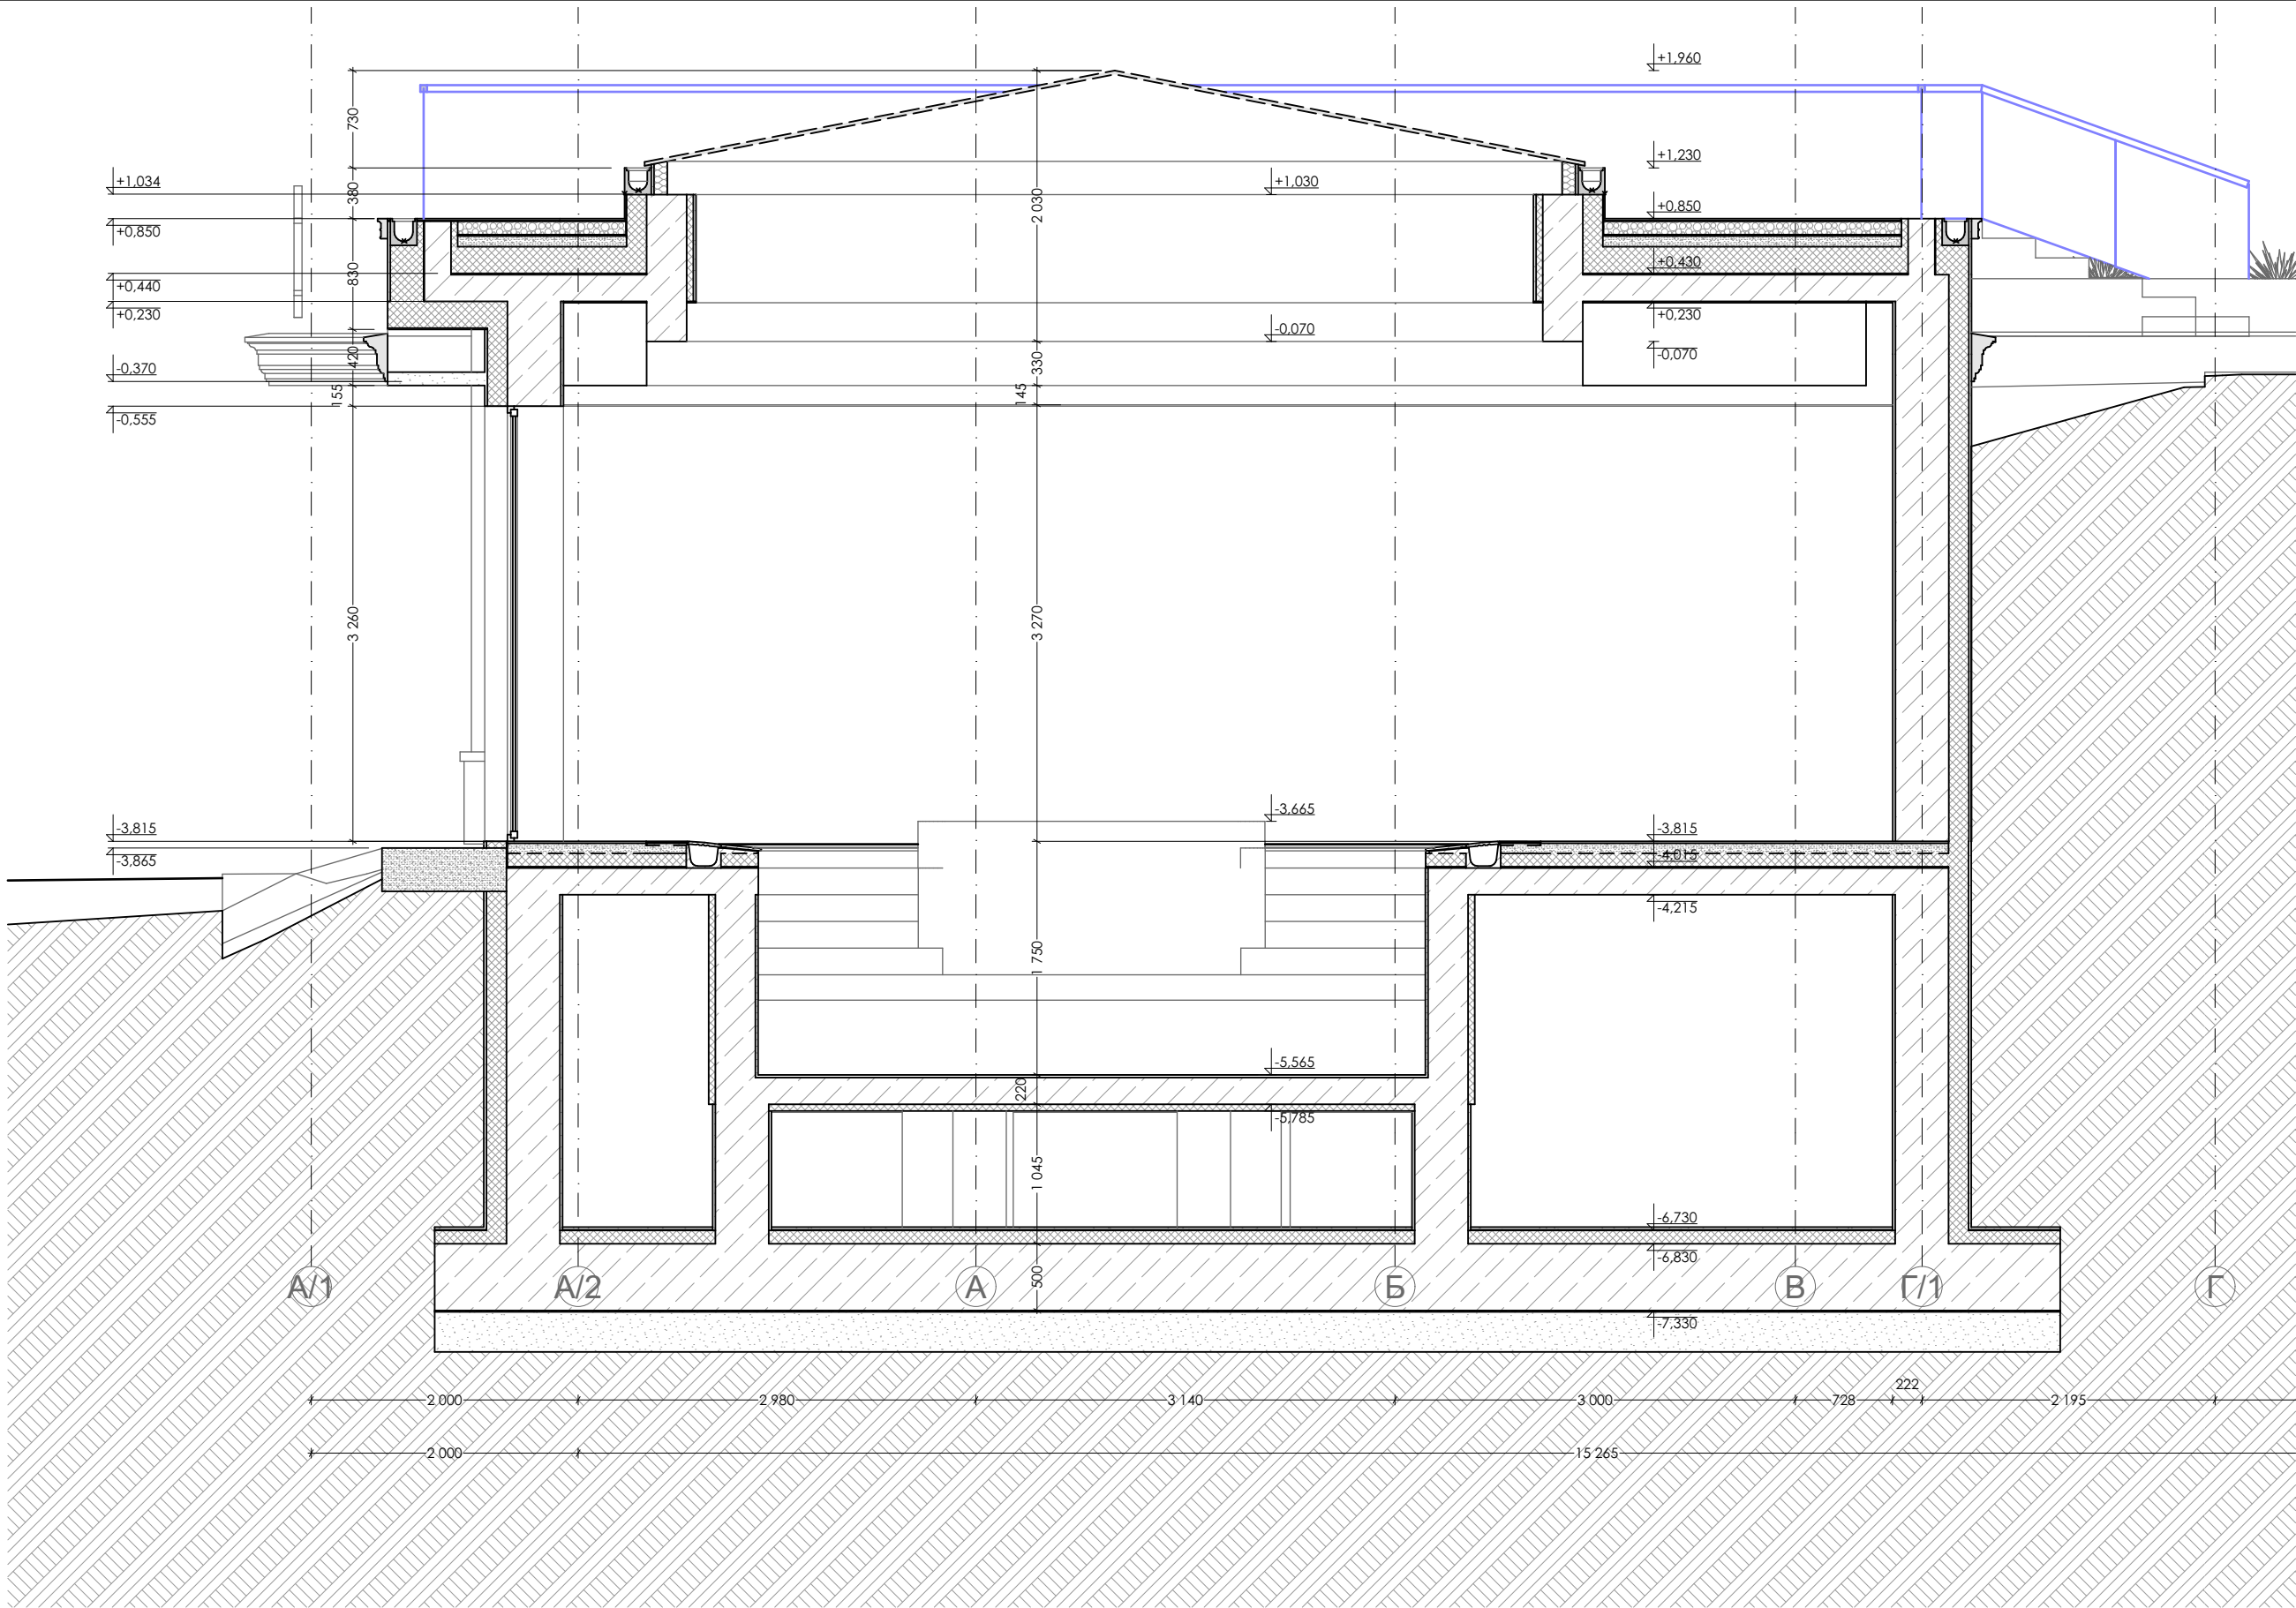


Нове будівництво житлового будинку садибного типу в урочищі"Закут" с. Гута, Солотвинської ОТГ Івано-Франківського району Івано-Франківської області						Індивідуальний житловий будинок	Стадія	Аркуш	Аркушів
Змін	Кільк	Аркуш	Недок	Підпис	Дата		П	11	13
ГАП					11.07.24	ПЕРЕТИН Б4			
Архітектор					11.07.24				
Перевірів					11.07.24				

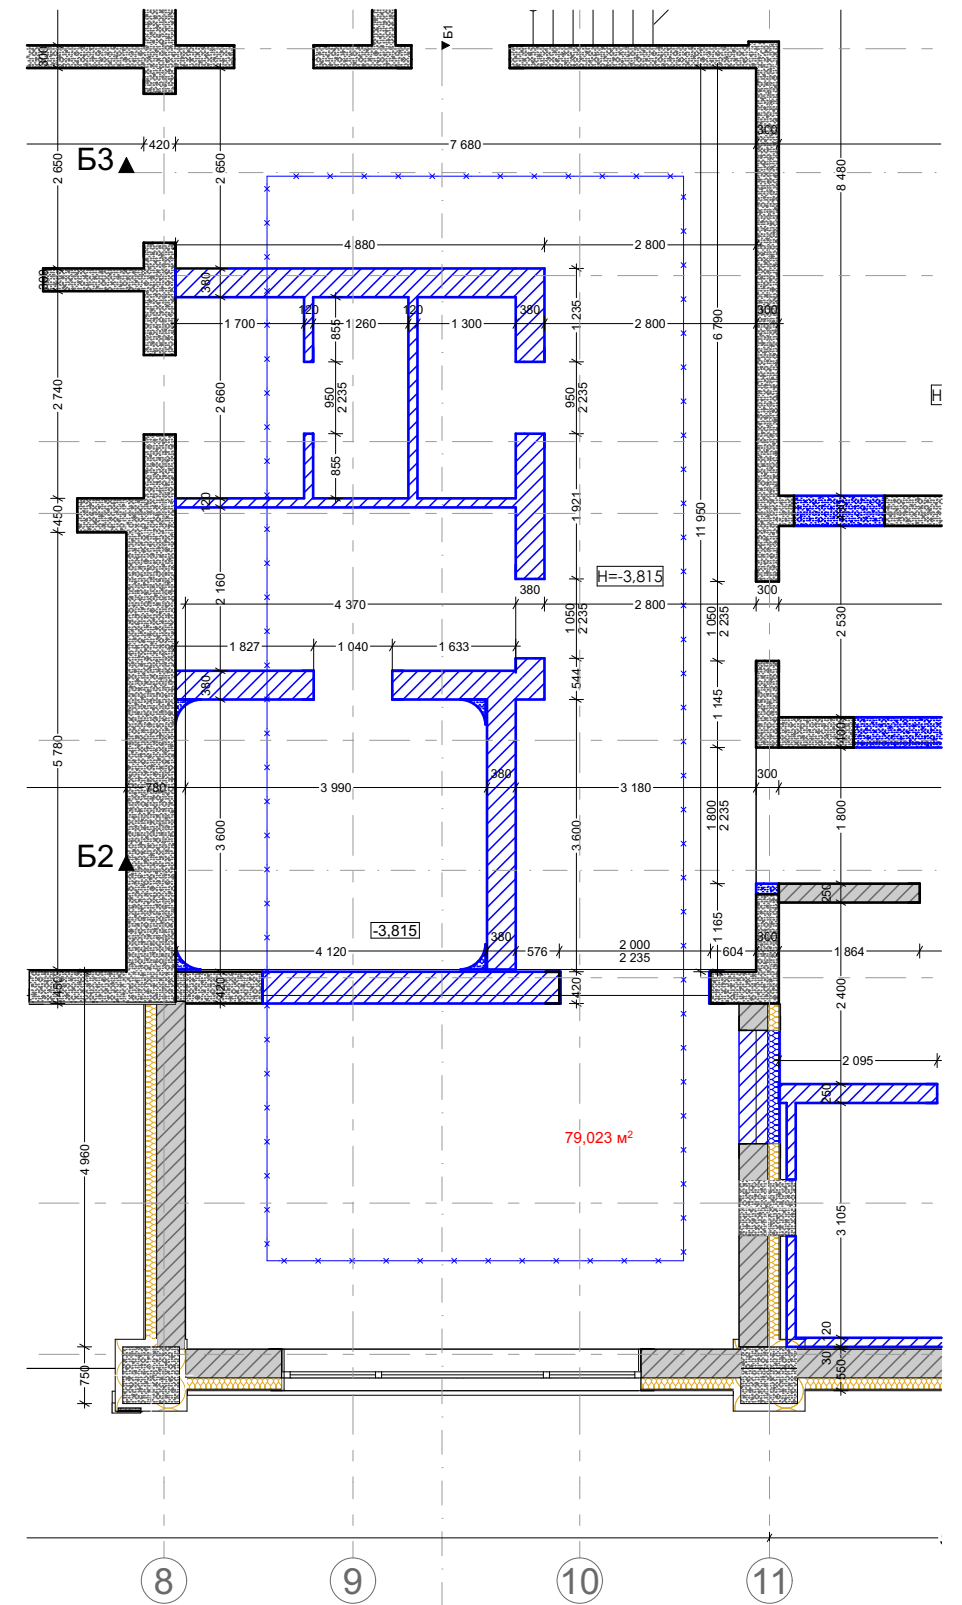

						Нове будівництво житлового будинку садибного типу в урочищі "Закут" с. Гута, Солотвинської ОТГ Івано-Франківського району Івано-Франківської області			
Змін	Кільк	Аркуш	№ док	Підпис	Дата				
						Індивідуальний житловий будинок	Стадія	Аркуш	Аркушів
ГАП					11.07.24		П	12	13
Архітектор					11.07.24				
Перевірів					11.07.24	ПЛАН МОНТАЖ ЦОКОЛЬНИЙ ПОВЕРХ			

Інв.№	Підпис і дата	Зам.інв.№	Погоджено		

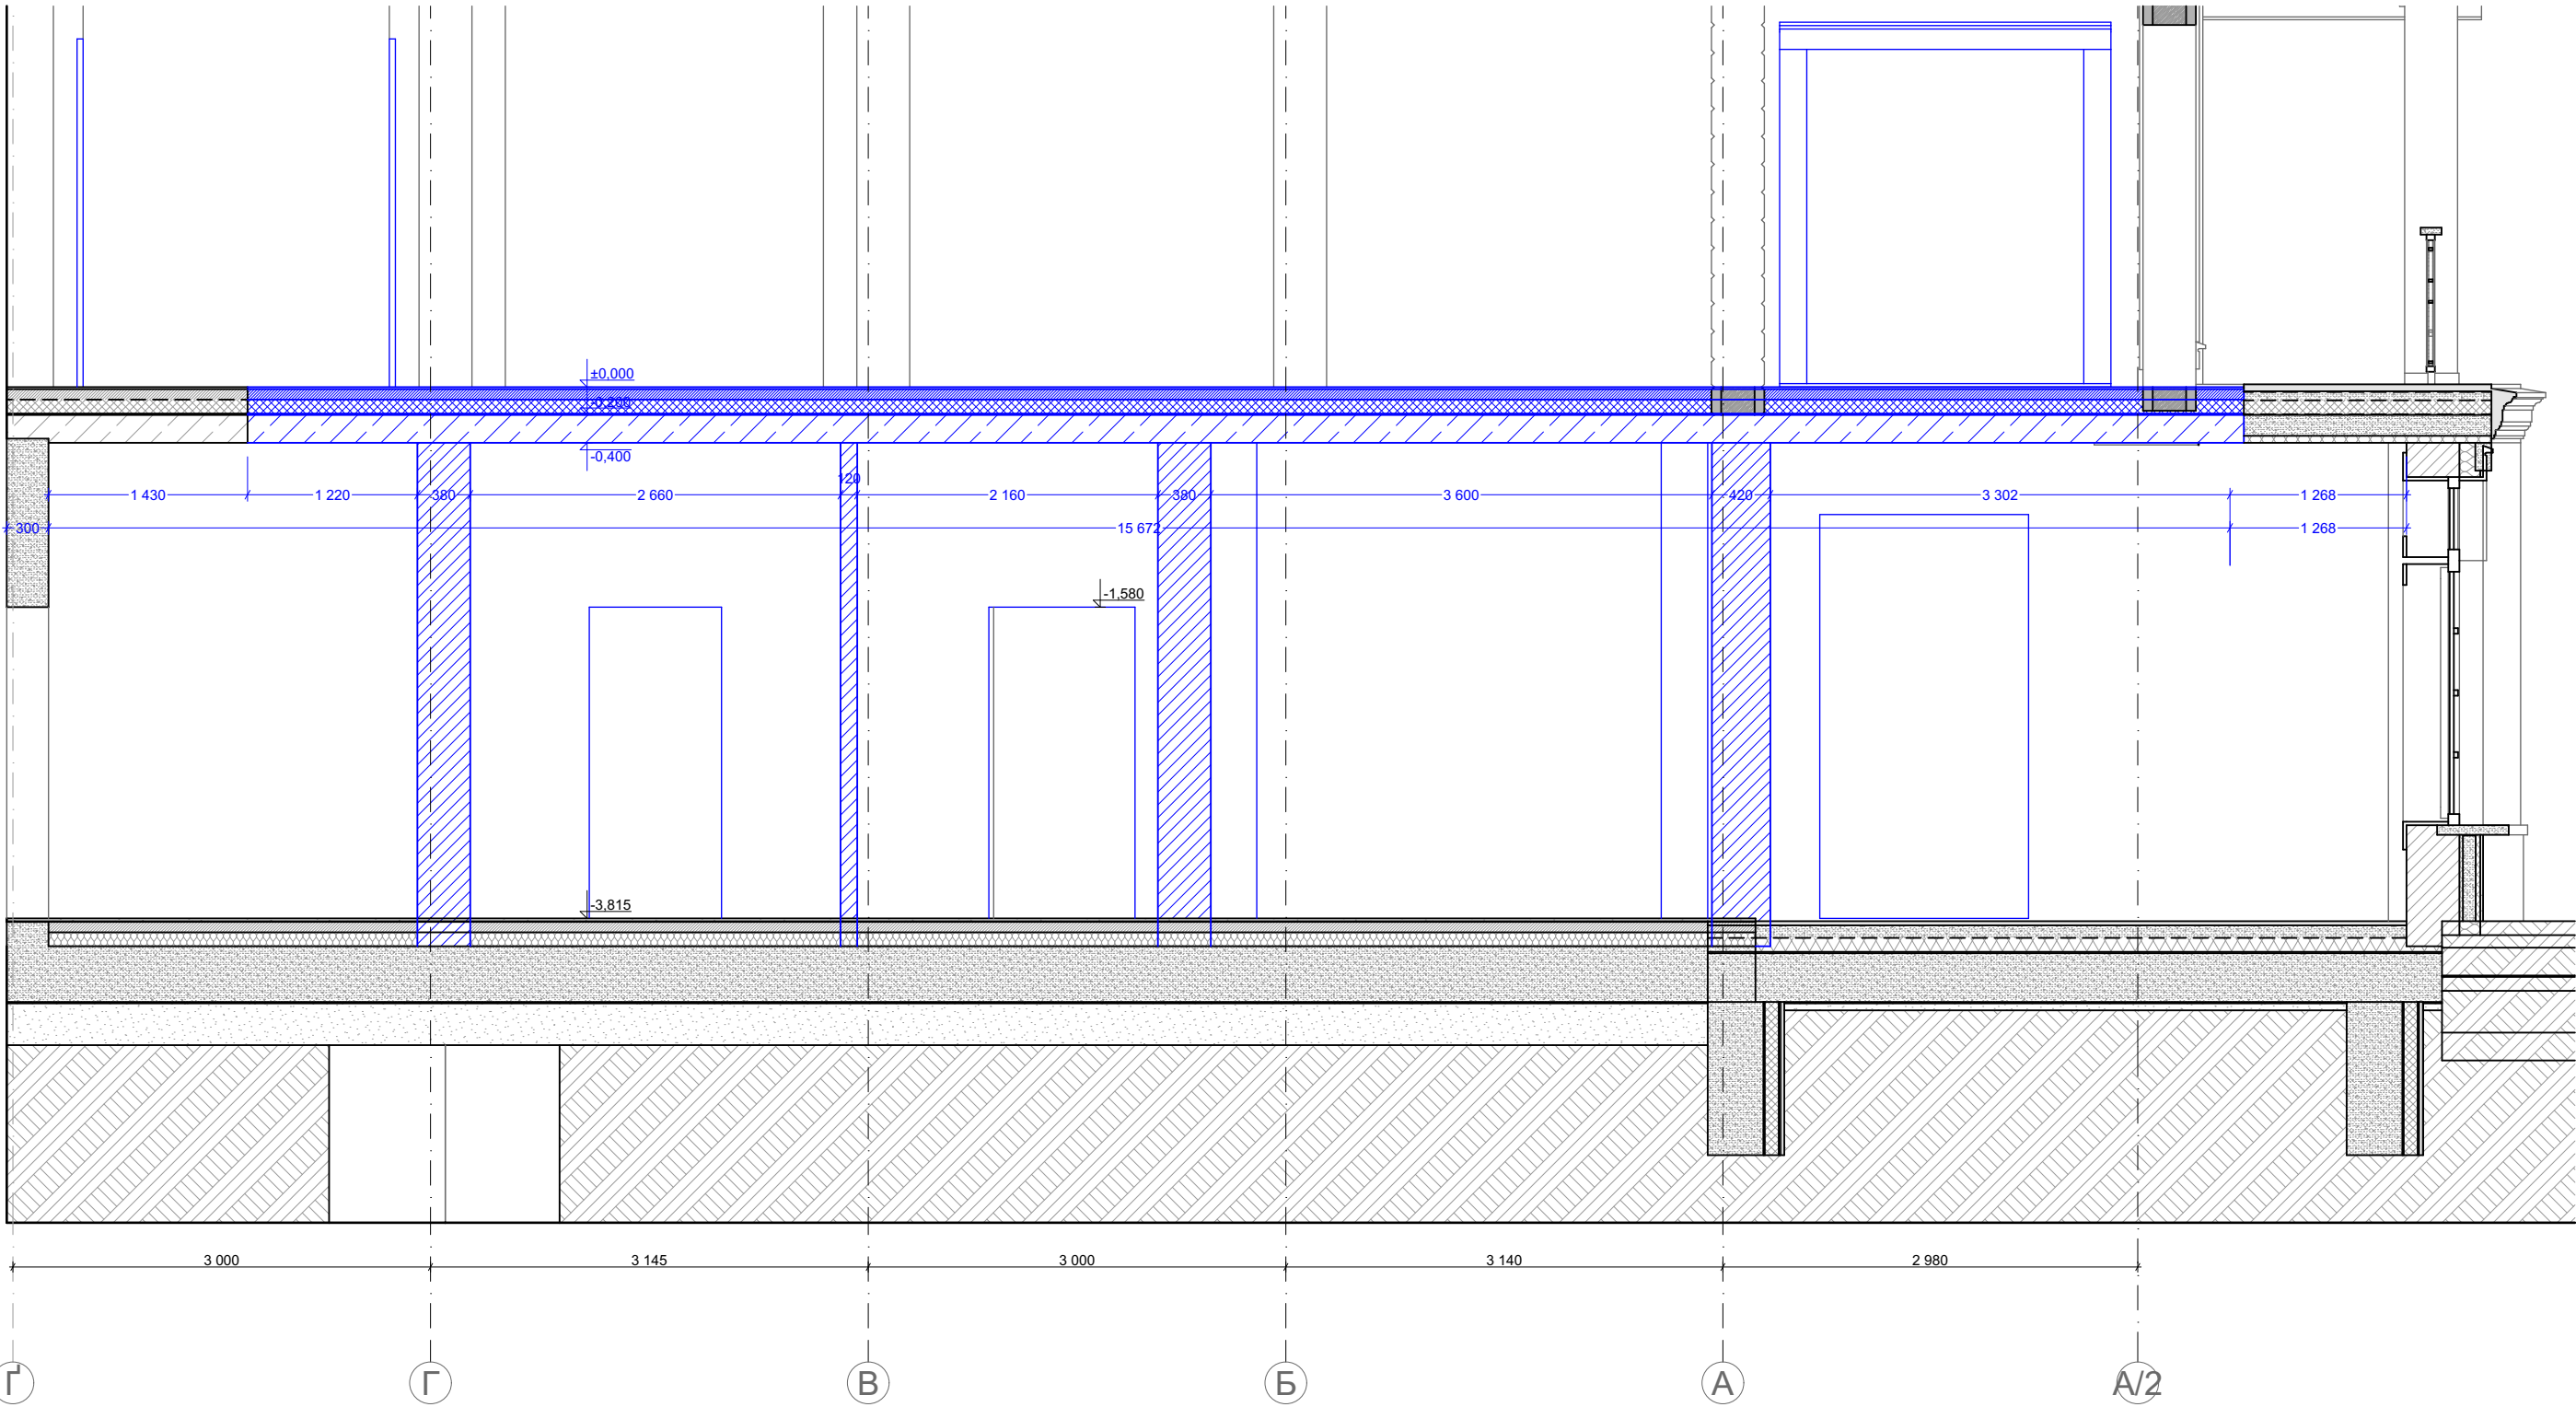

Погоджено		
Зам.інв.№		
Підпис і дата		
Інв.№		

						Нове будівництво житлового будинку садибного типу в урочищі"Закут" с. Гута, Солотвинської ОТГ Івано-Франківського району Івано-Франківської області			
Змін	Кільк	Аркуш	Недок	Підпис	Дата	Індивідуальний житловий будинок	Стадія	Аркуш	Аркушів
ГАП					11.07.24		П	13	13
Архітектор					11.07.24				
Перевірів					11.07.24	ПЕРЕТИН Б1 ДЕМОНТАЖ БАСЕЙНУ			