


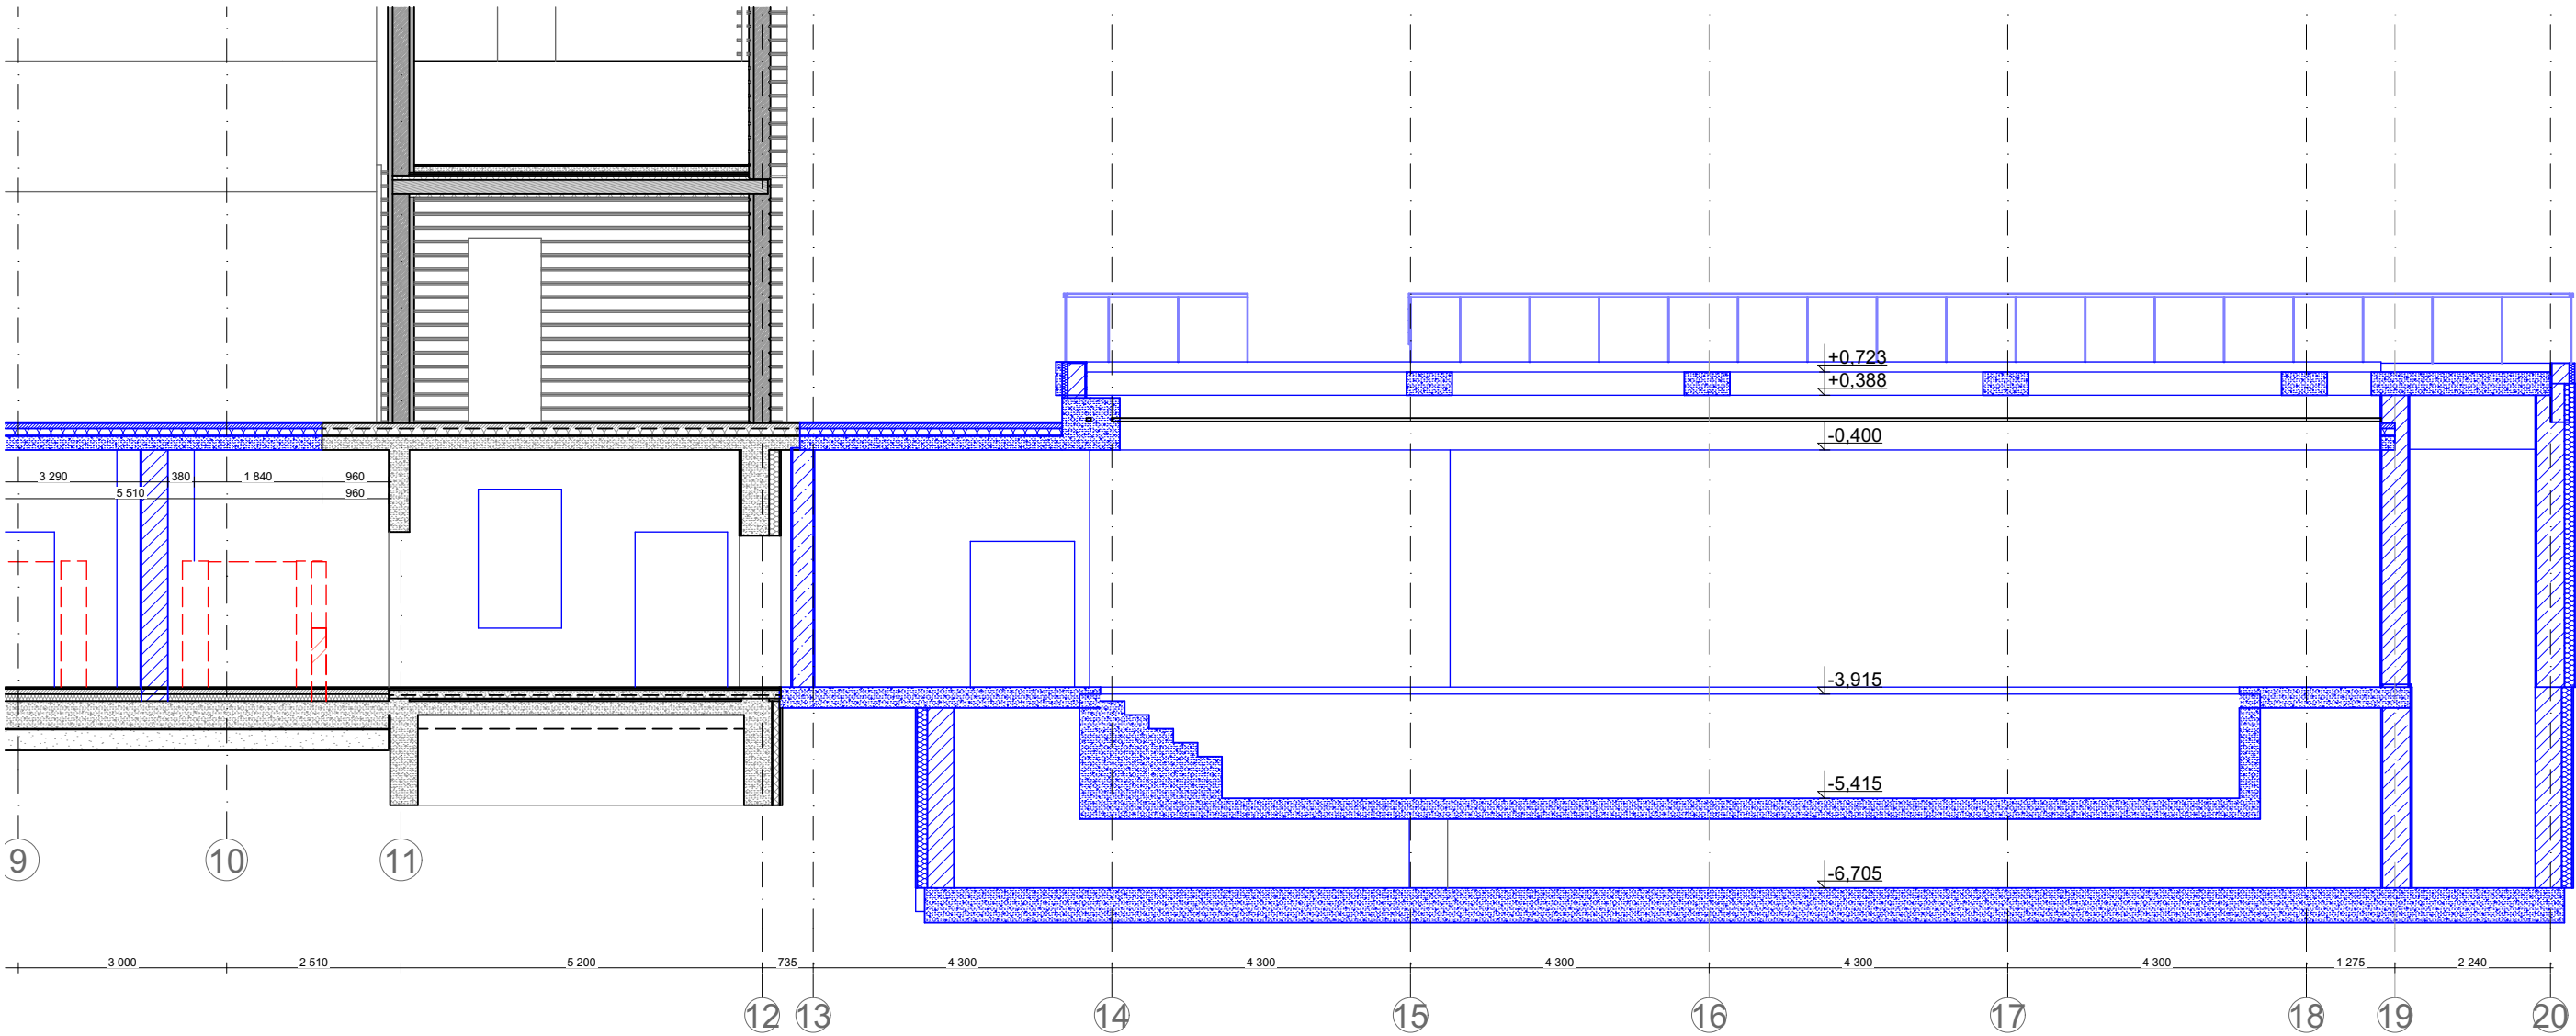



						Нове будівництво житлового будинку садибного типу в урочищі "Закут" с. Гута, Солотвинської ОТГ Івано-Франківського району Івано-Франківської області			
Змін	Кільк	Аркуш	№ док	Підпис	Дата		Стадія	Аркуш	Аркушів
						Індивідуальний житловий будинок			
ГАП					11.07.24		П	1	4
Архітектор					11.07.24				
Перевірив					11.07.24	ПЛАН МОНТАЖ ЦОКОЛЬНИЙ ПОВЕРХ			



Погоджено		
Зам.інв.№		
Підпис і дата		
Інв.№		


						Нове будівництво житлового будинку садибного типу в урочищі“Закут” с. Гута, Солотвинської ОТГ Івано-Франківського району Івано-Франківської області			
Змін	Кільк	Аркуш	Недок	Підпис	Дата				
ГАП					11.07.24	Індивідуальний житловий будинок	Стадія	Аркуш	Аркушів
Архітектор					11.07.24		П	2	4
Перевірів					11.07.24	ПЕРЕТИН Б2 ДЕМОНТАЖ БАСЕЙНУ			

AP

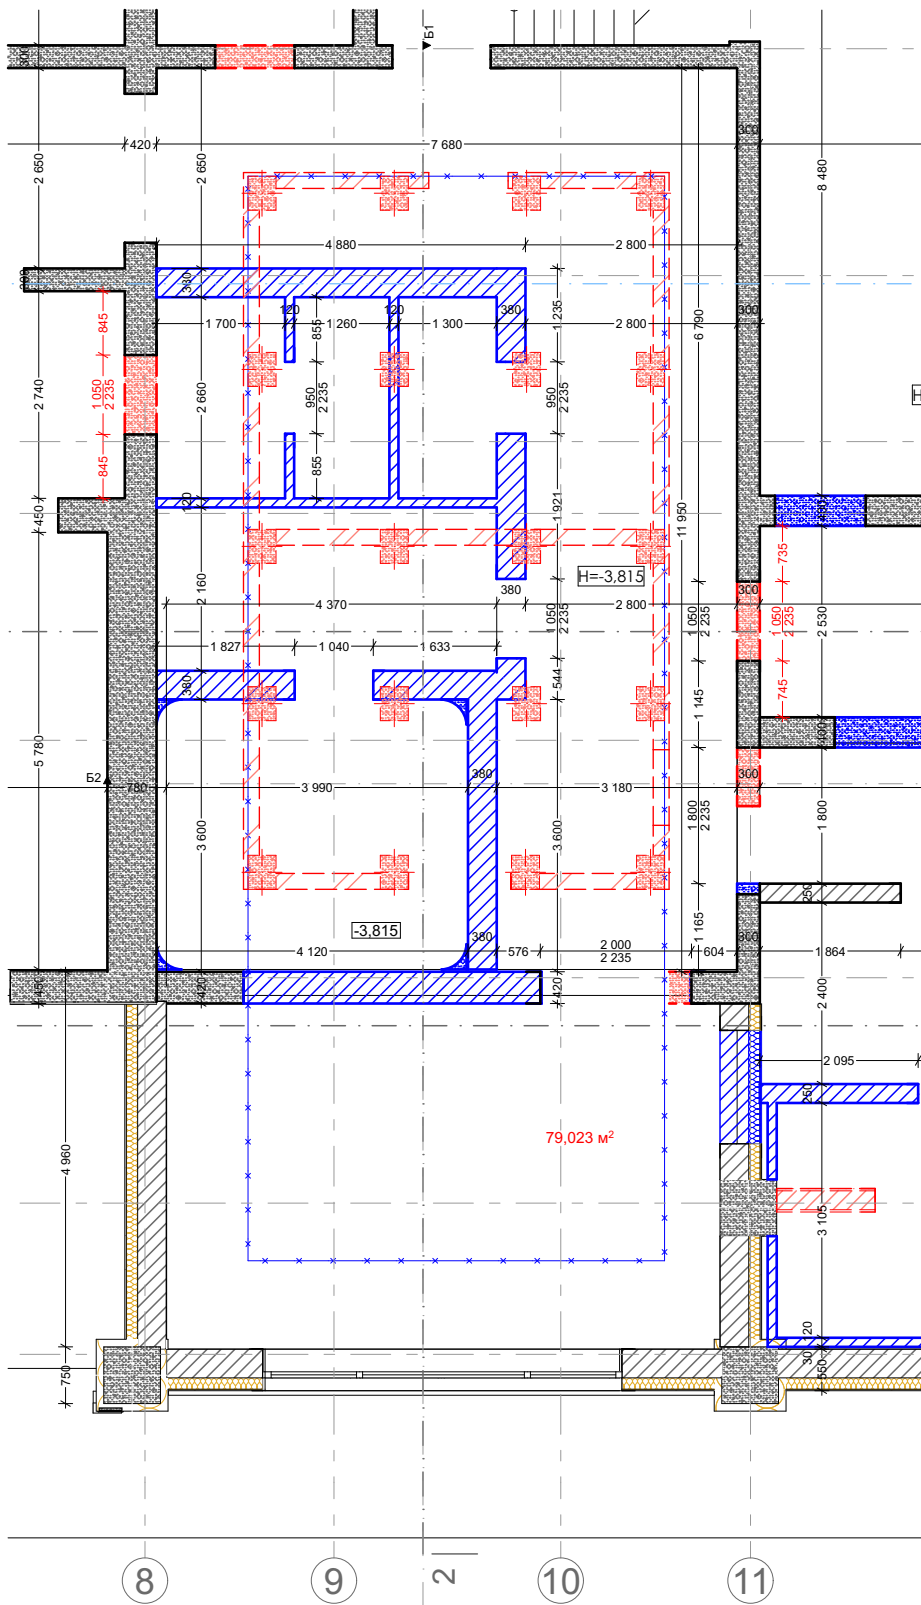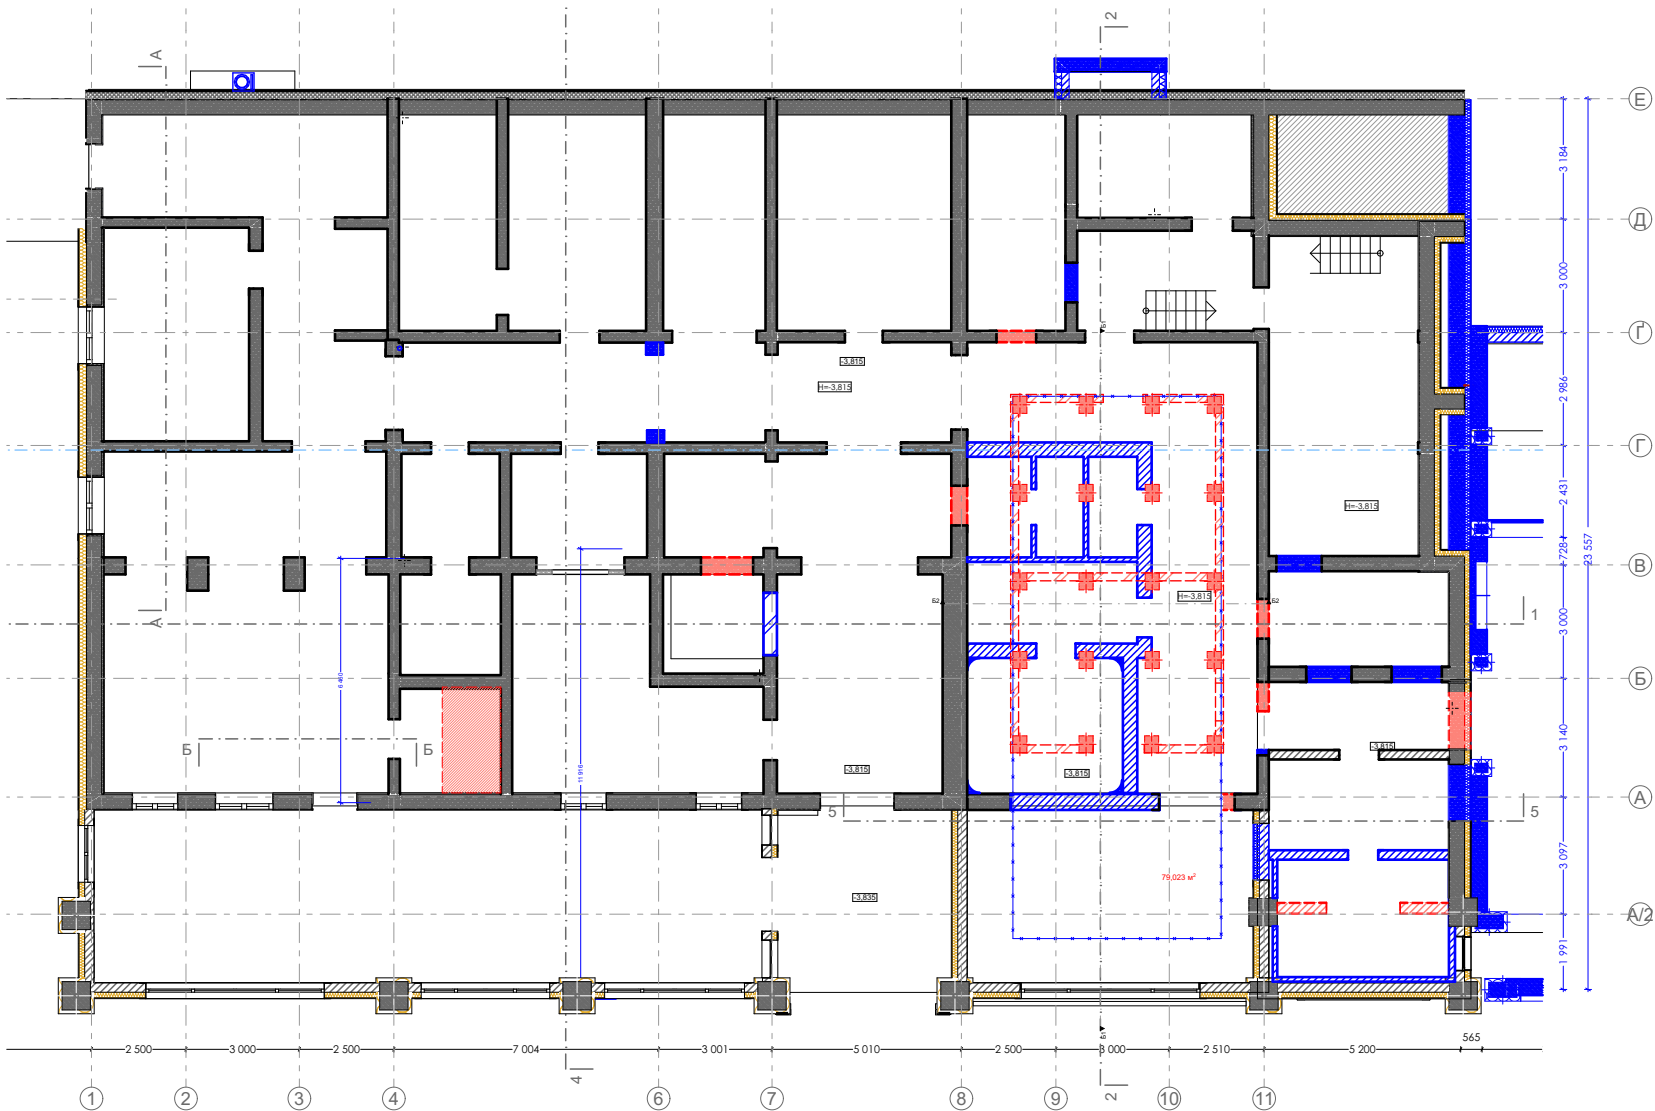

Погоджено		
Зам.інв.№		
Підпис і дата		
Інв.№		

						Нове будівництво житлового будинку садибного типу в урочищі“Закут” с. Гута, Солотвинської ОТГ Івано-Франківського району Івано-Франківської області			
Змін	Кільк	Аркуш	Недок	Підпис	Дата				
						Індивідуальний житловий будинок	Стадія	Аркуш	Аркушів
ГАП					11.07.24		П	3	4
Архітектор					11.07.24				
Перевірив					11.07.24	ПЛАН МОНТАЖ ЦОКОЛЬНИЙ ПОВЕРХ			

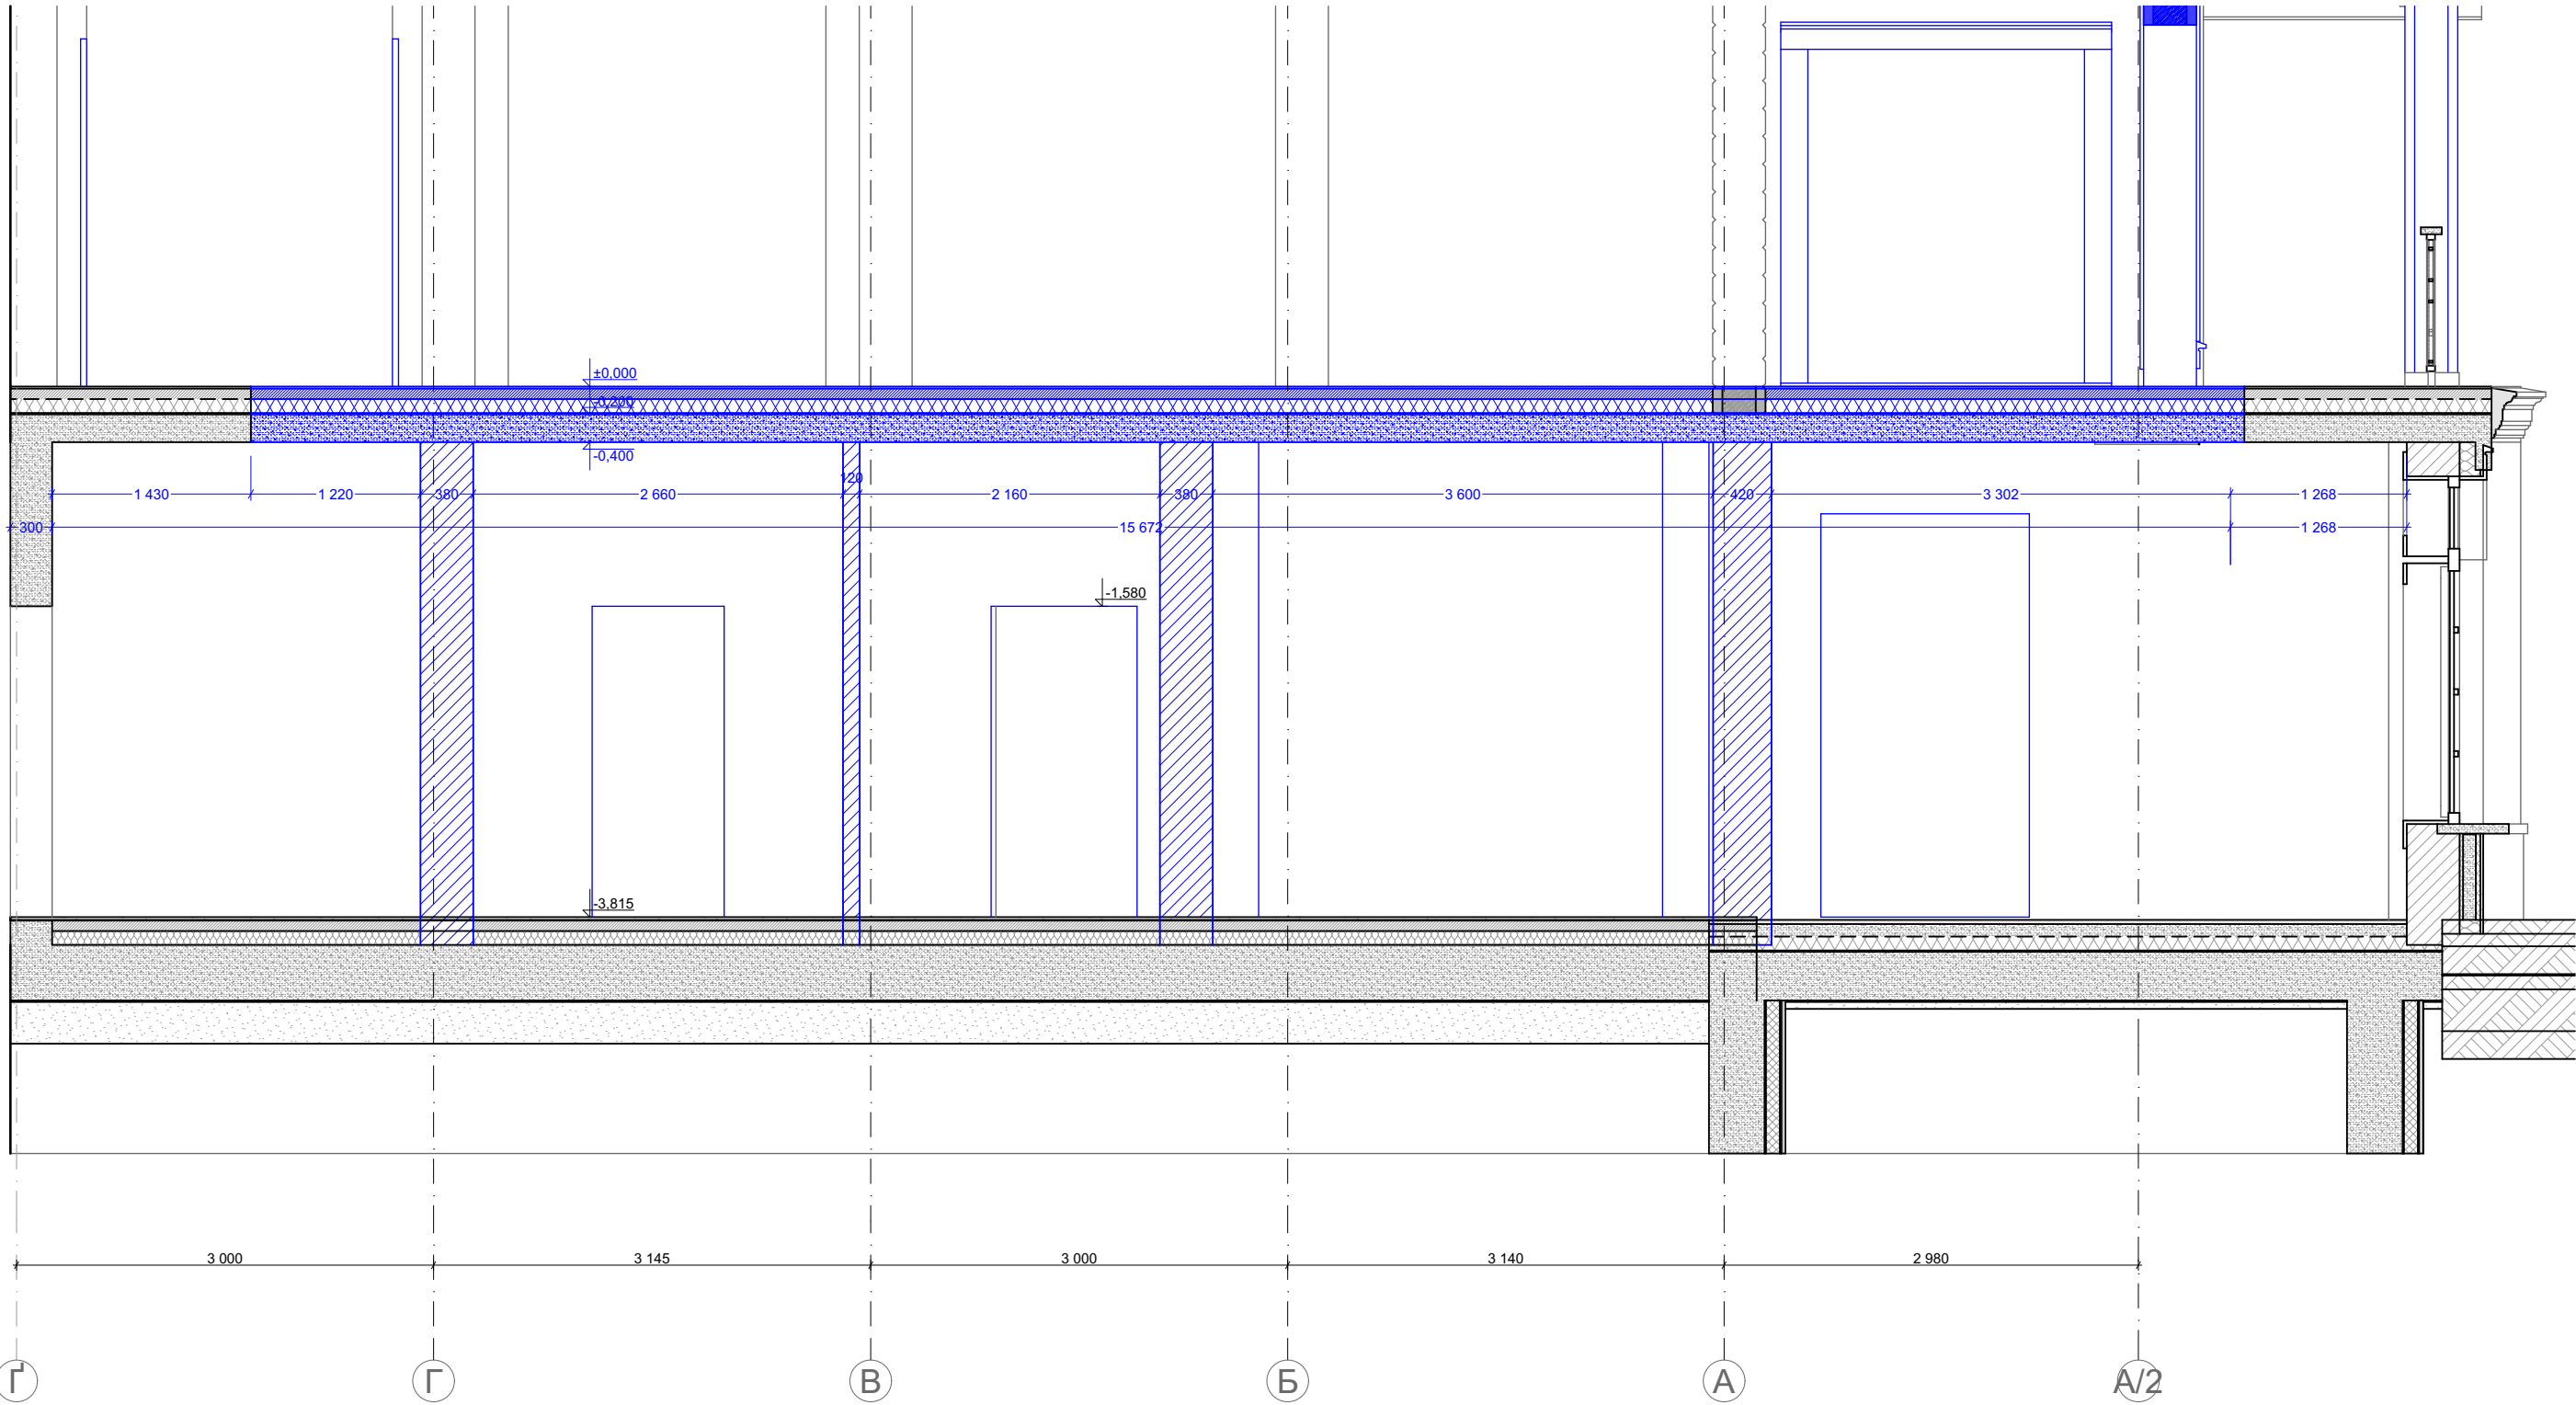

Погоджено		
Зам.інв.№		
Підпис і дата		
Інв.№		

						Нове будівництво житлового будинку садибного типу в урочищі"Закут" с. Гута, Солотвинської ОТГ Івано-Франківського району Івано-Франківської області			
Змін	Кільк	Аркуш	Недок	Підпис	Дата	Індивідуальний житловий будинок	Стадія	Аркуш	Аркушів
ГАП					11.07.24		П	4	4
Архітектор					11.07.24				
Перевірів					11.07.24	ПЕРЕТИН Б1 ДЕМОНТАЖ БАСЕЙНУ			