



Вивіски магазину «SINSAY» на фасаді
будівлі ТЦ «New Day» за адресою:
м. Київ вул.Архітектора Вербицького,1.

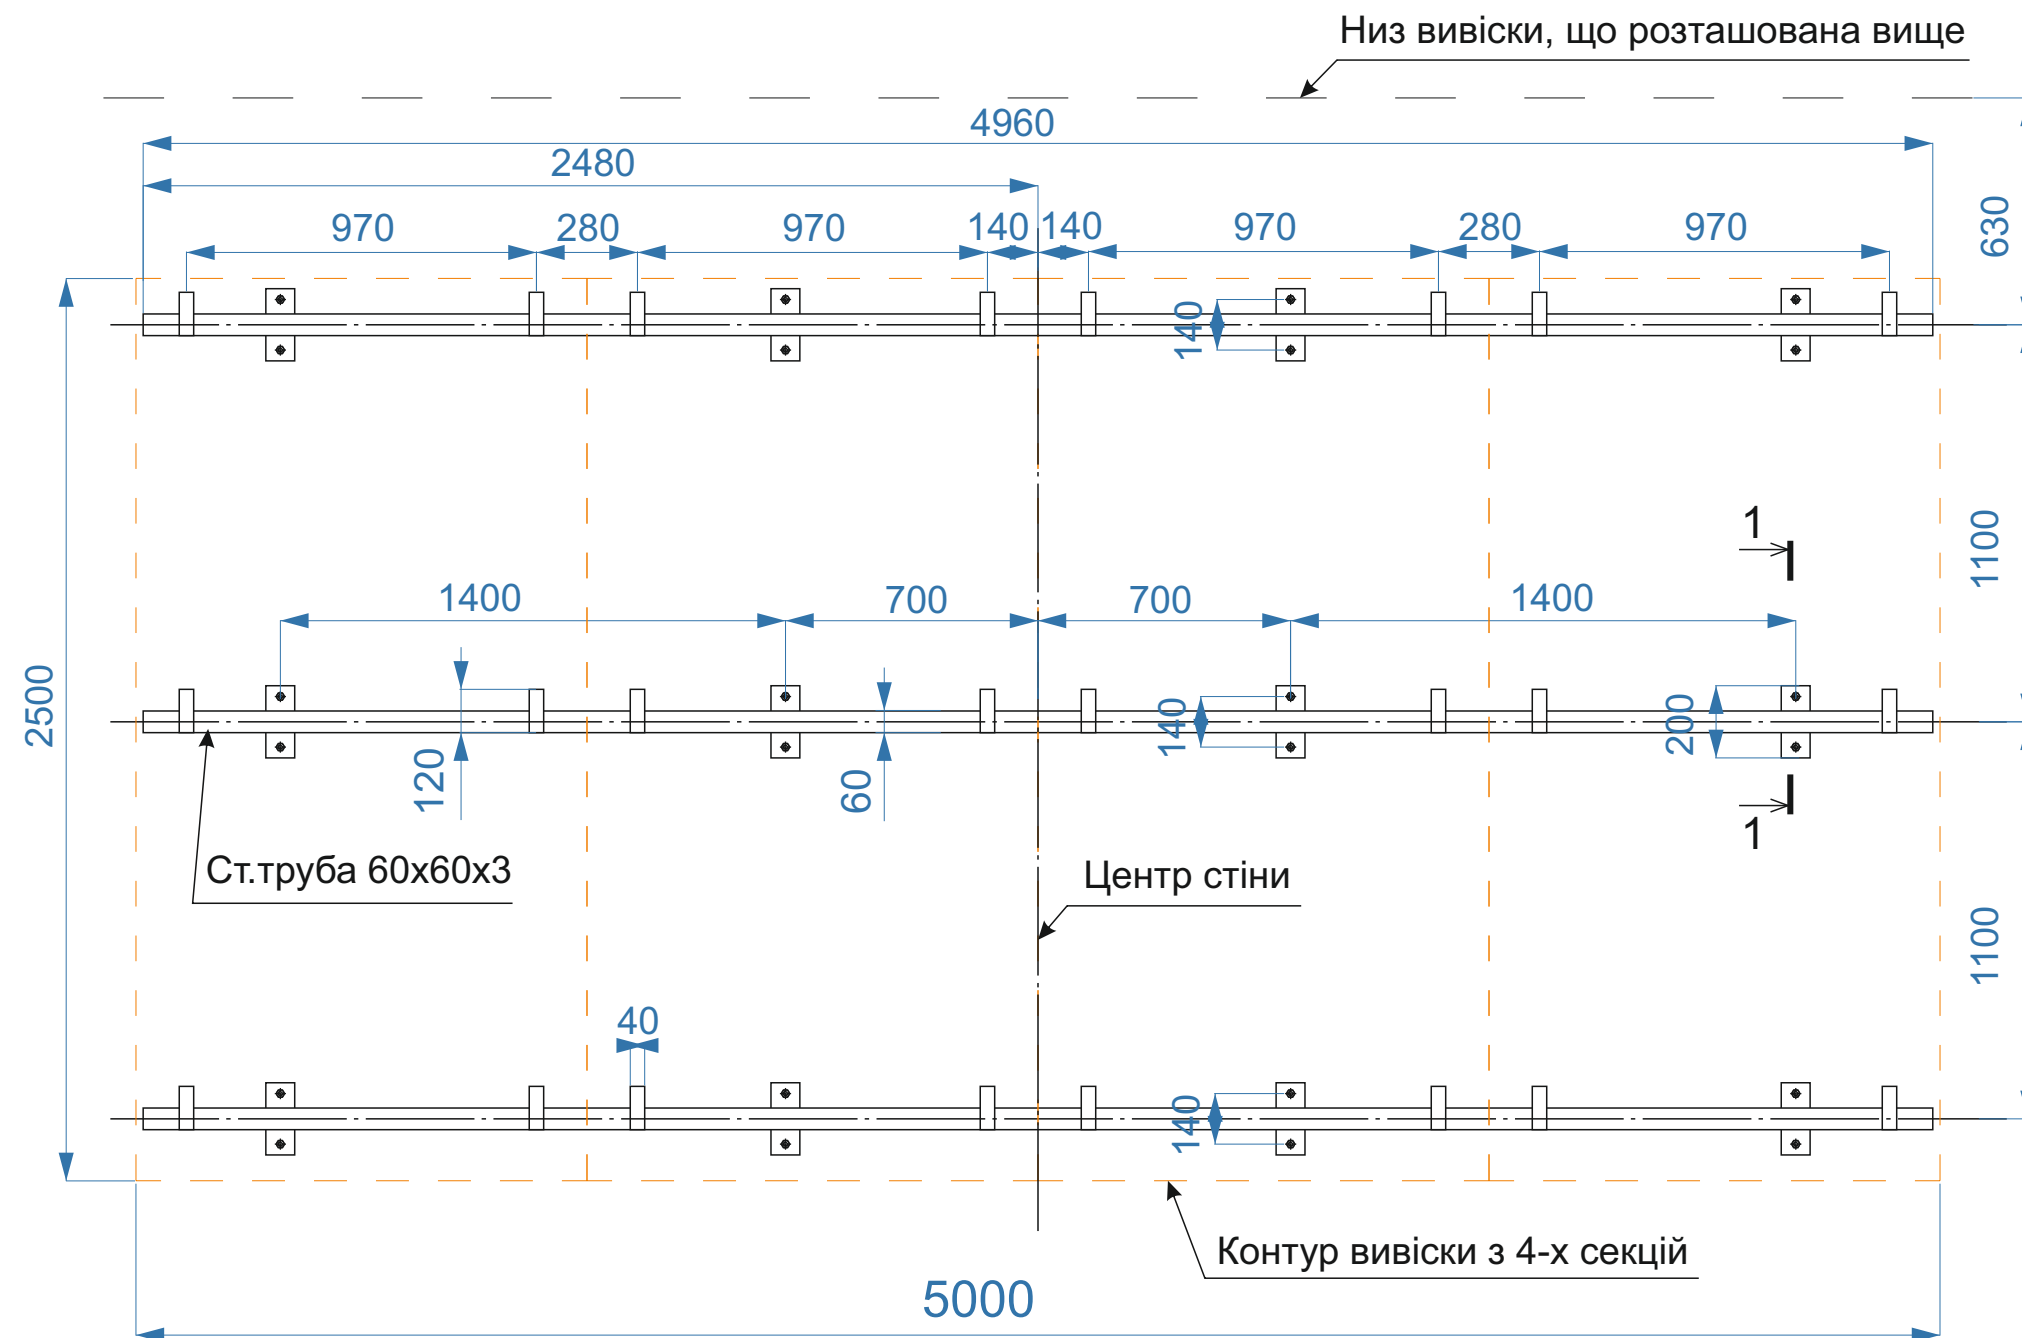

1 - Закладна металоконструкція
для вивіски 5000x2500
(з боку ТЦ «New Way»).

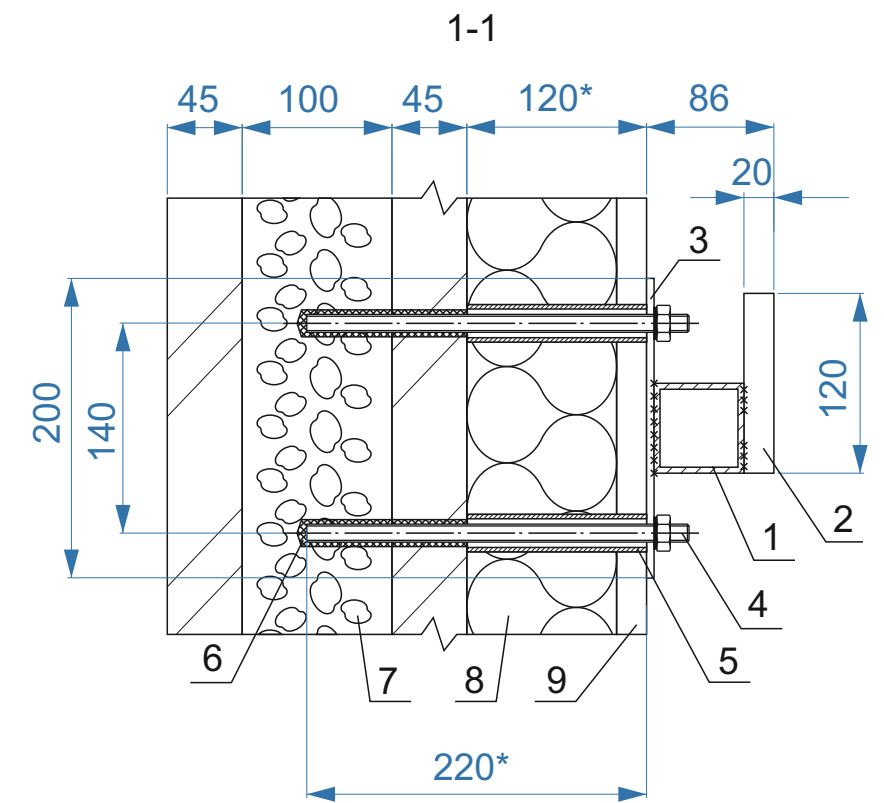


- 1 - сталевая профільна труба 60x60x3**
- 2 - сталевая профільна труба 40x20x1,5**
- 3 - сталевая пластина 80x6 мм.
- 4 - стрижень М12, гайка М12, шайба
- 5 - втулка дистанційна з сталевий труби Ø21 мм
- 6 - анкер хімічний
- 7 - стіна будівлі з пустотілих бетонних плит заповнених керамзитом
- 8 - утеплювач
- 9 - профлист сталевий оцинкований


* - Уточнити після пробного буріння.

** - Всі відкриті торці труб заглушити, закладну металоконструкцію
грунтувати ЕП-0199, фарбувати емаллю ЕП-1236 світло сірого кольору.

Вивіски магазину «SINSAY» на фасаді
будівлі ТЦ «New Day» за адресою:
м. Київ вул.Архітектора Вербицького,1.

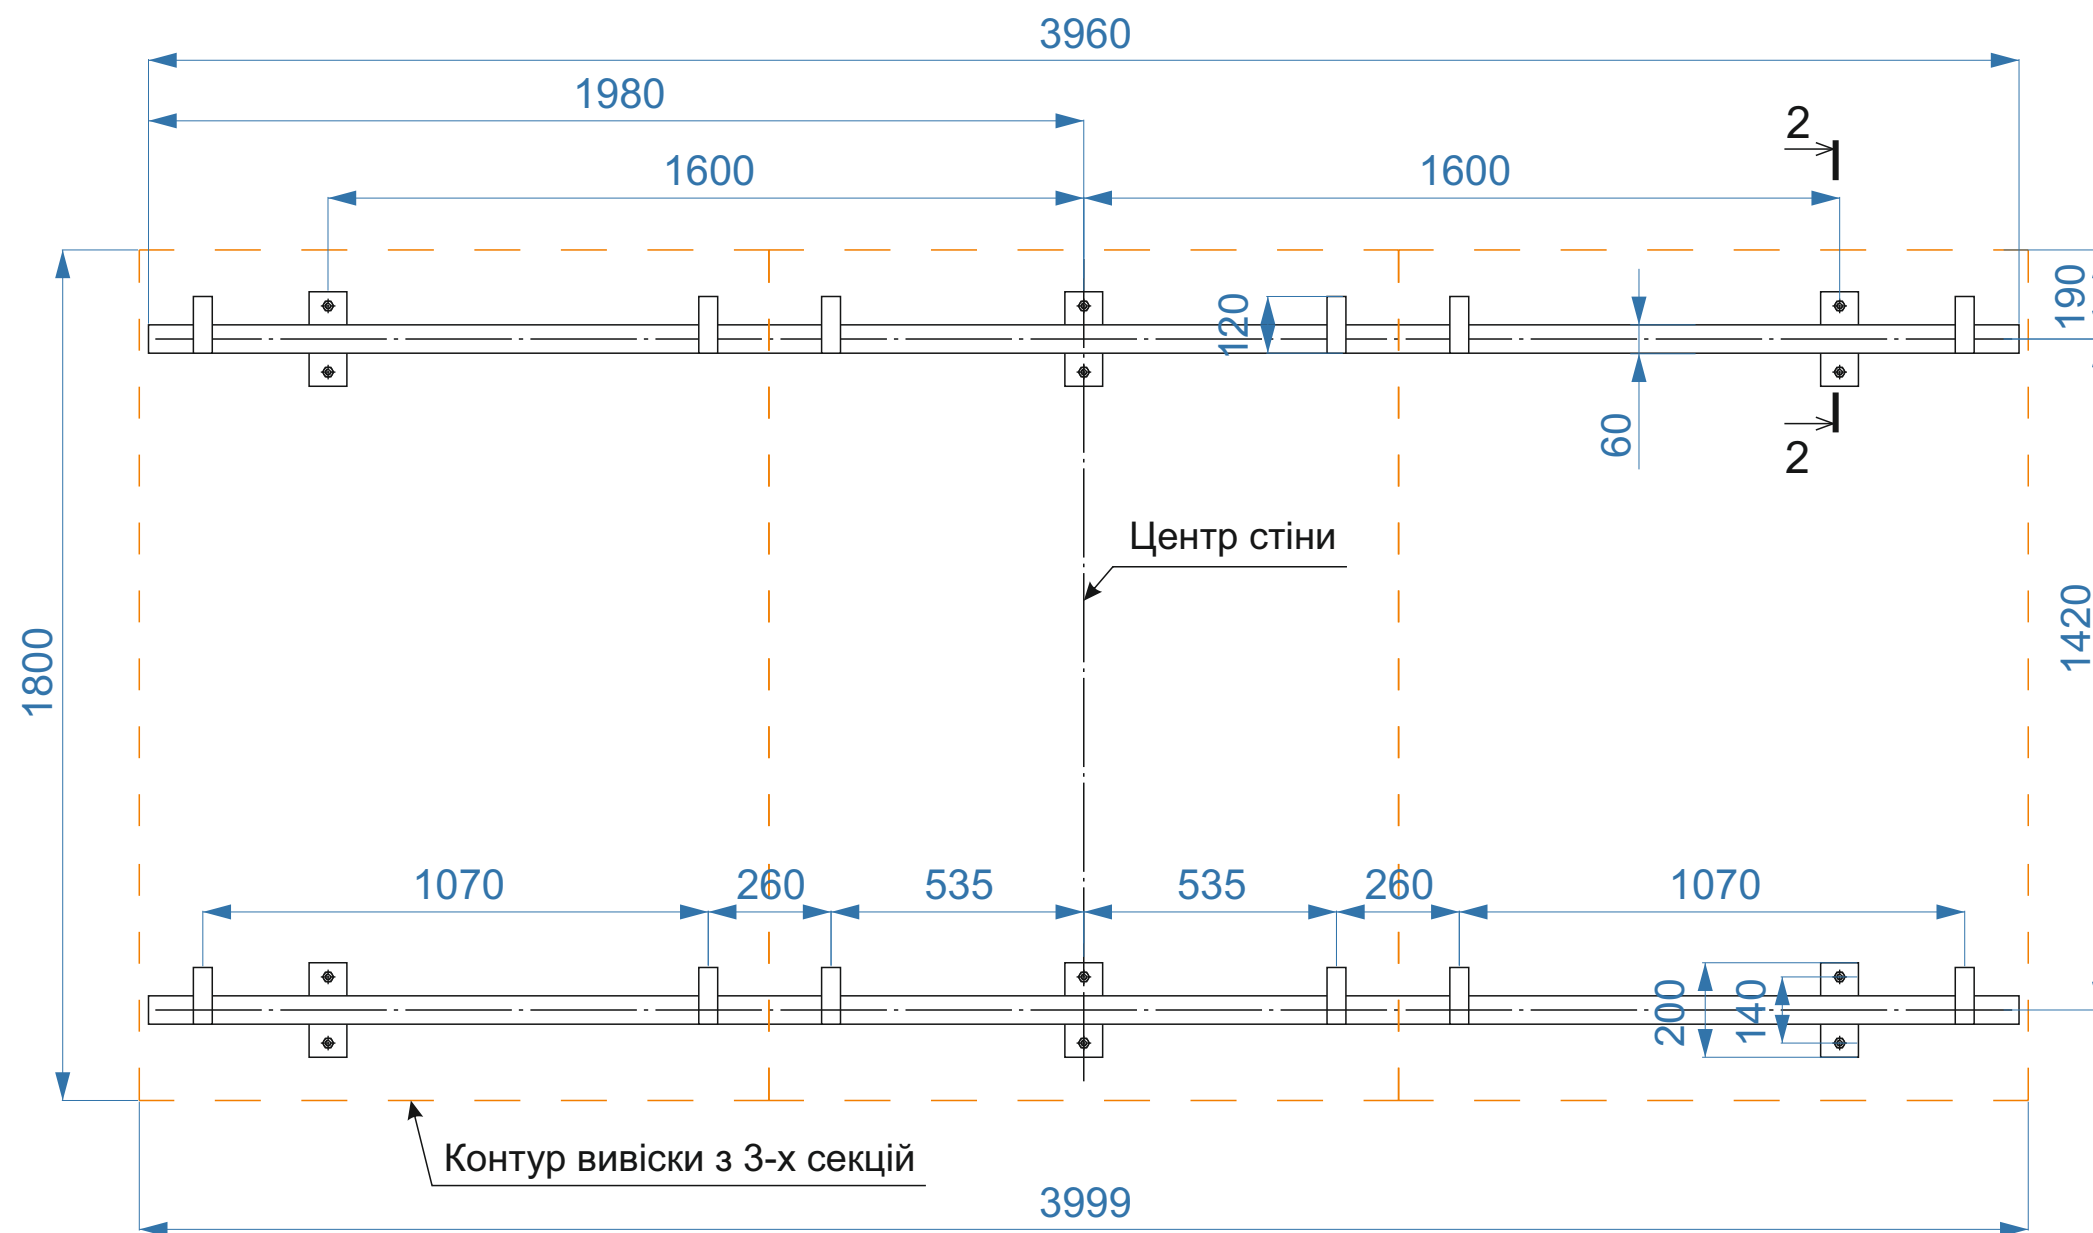

2 - Закладна металоконструкція
для вивіски 4000x1800
(з боку вулиці).

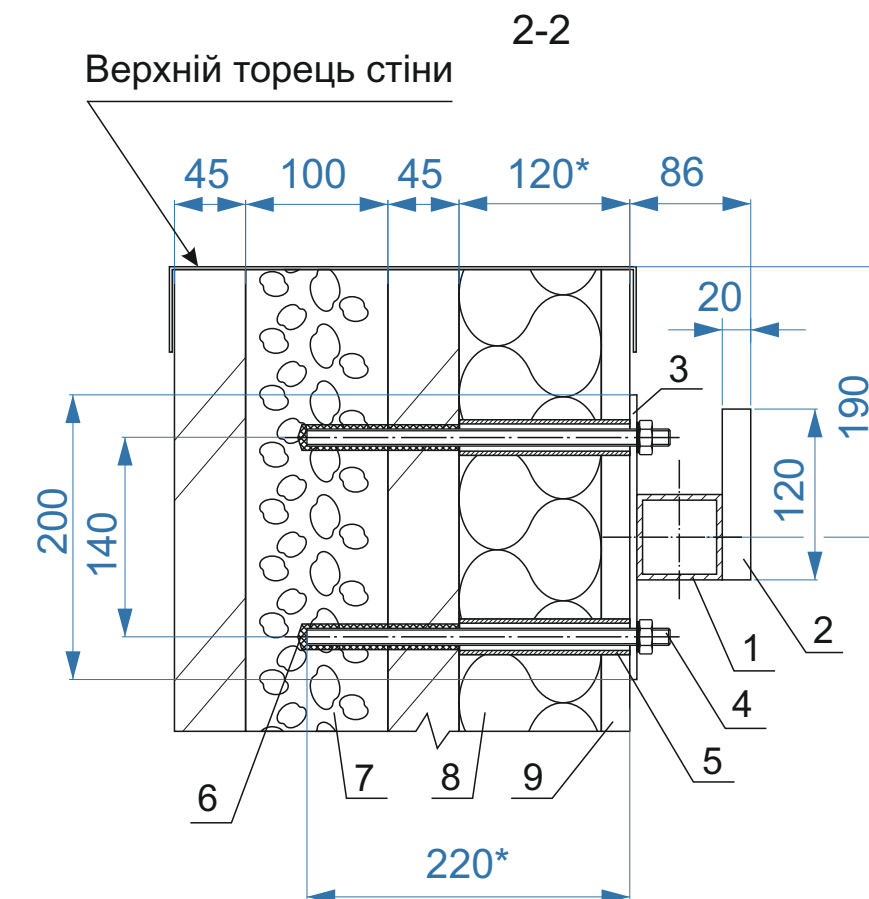

- 1 - сталеві профільна труба 60x60x3**
- 2 - сталеві профільна труба 40x20x1,5**
- 3 - сталеві пластина 80x6 мм.
- 4 - стрижень М12, гайка М12, шайба
- 5 - втулка дистанційна з сталеві труби Ø21 мм
- 6 - анкер хімічний
- 7 - стіна будівлі з пустотілих бетонних плит заповнених керамзитом
- 8 - утеплювач
- 9 - профлист сталевий оцинкований

* - Уточнити після пробного буріння.

** - Всі відкриті торці труб загнути, закладну металоконструкцію
грунтувати ЕП-0199, фарбувати емаллю ЕП-1236 світло сірого кольору.