Вид 01

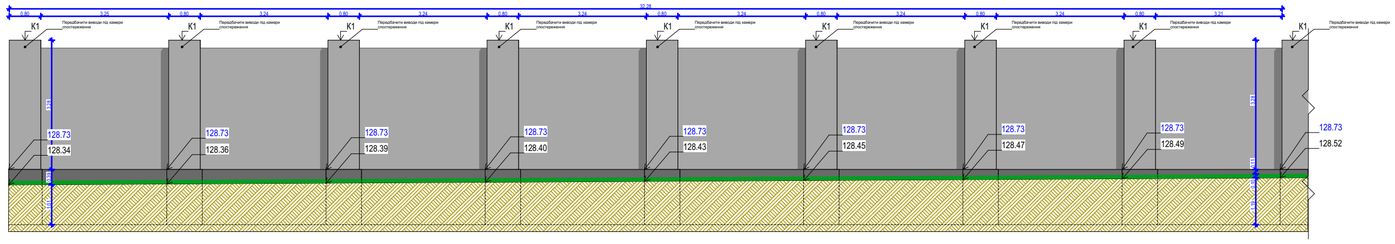

Вид 02

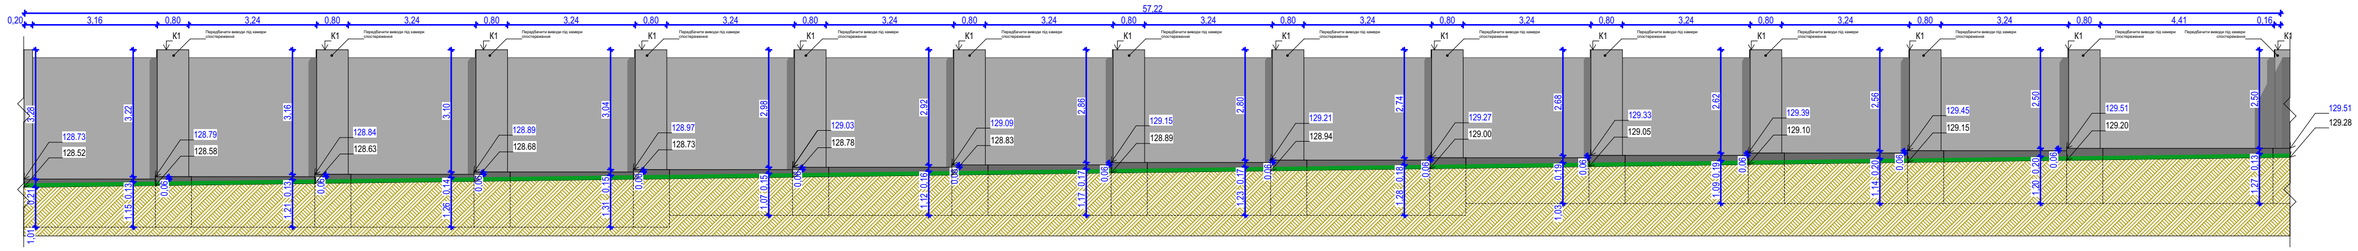

Вид 03

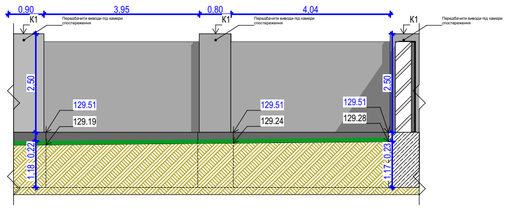

Вид 04

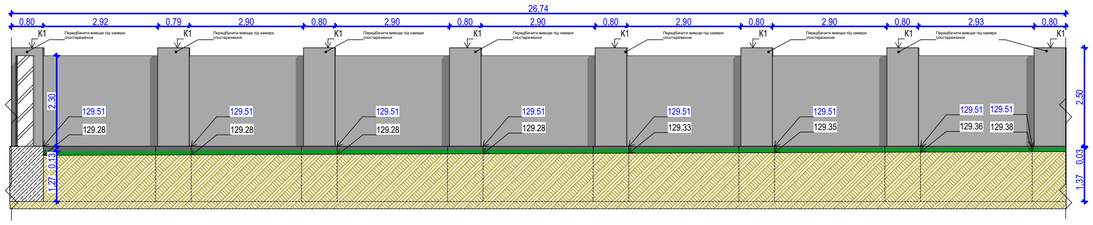

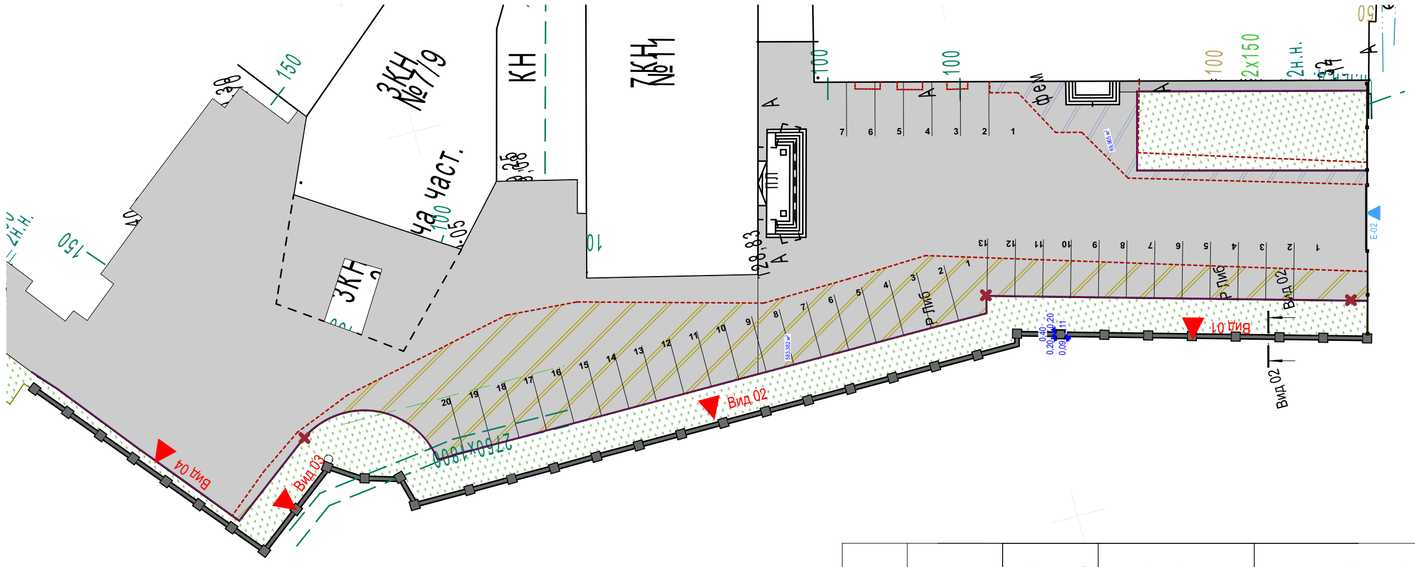

Умовні позначення

- Шлакоблок
- Шлакоблок розріз
- Бетон моноліт
- Бетон моноліт розріз
- Грунт
- Укладання нового газону
- 130.00 — Проектна висота цоколю
- 130.00 — Існуюча висота грунту

Примітки

1. Передбачити відступ огорожі 100мм від контуру червоної лінії ділянки.
2. Узгодити матеріали оздоблення
3. Розміри та прив'язки потребують уточнення на місці!
4. Передбачити деформаційний шов фундаменту на кожному 2-му стику колонни та забору

	елемент	об'єм м^3	кількість	Матеріал
1	колона	50,40	36	Шлакоблок 390х190х190
2	огорожа	120,80		Шлакоблок 390х190х190
3	фундамент	106,90		Бетон
4	Мон.колон.	16.70		Бетон

Зм.	Кільк	Арк	№Док	Підп	Дата		Стадія	Аркуш	Аркушів
						6-ти поверхова будівля			
					06.05.25	Вертикальне планування огорожі з шлакоблоку			