

ФОП Копитько М.В

YUR-DS00 – AI

Адаптація приміщення лоту L705 у ТРЦ "Республіка Парк" за адресою
Кільцева дорога 1

Архітектура інтер'єру

Директор _____ Копитько М.В


Головний архітектор _____ Копитько М.В

Дизайнер інтер'єру _____ Мухін П.В

1	Загальні дані
Проектна частина	
2	Схема монтажних робіт
3	Конструктив інсталяції з полицями
4	Схема монтажу підлогових покриттів
5	Схема монтажу стелі
6	Схема водорозбору / водозабору
7	Зведена таблиця сантехнічного обладнання
8	Розетки
9	Розміщення освітлювальних приладів на рівні стель
10	Розміщення додаткових світлювальних елементів
11	Розбивка світильників по групах прив'язки клавіш вимикачів стельового освітлення
12	Розбивка додаткових світлювальних елементів
13	Додаткова інформація щодо розміщення освітлювальних елементів
14	Зведена таблиця розеток / освітлювальних приладів:
15	Схема позначення розгортки
16	Оздоблення інсталяції з полицями та додаткові пояснення
17	Розгортки: вигляд 1, вигляд 2
18	Розгортки: вигляд 3, вигляд 4
19	Розгортки: вигляд 5, вигляд 6, вигляд 7, вигляд 8
20	Зведена таблиця оздоблювальних матеріалів
21	Схема розміщення меблів та електрообладнання

						YUR-DS00 - AI			
						Адаптація приміщення лоту L705 у ТРЦ "Республіка Парк" за адресою Кільцева дорога 1			
Зм.	Кілк.	Аркуш	№Док.	Підп.	Дата				
ГАП		Копитько М.В.				Архітектура інтер'єру	Стадія	Лист	Листов
Виконав		Мухін П.В.					РП	01	
Перевірів		Копитько М.В.							
Перевірів		Вертаї О.П.				Загальні дані	ULTIM8TEAM ARCHITECTURE & LANDSCAPE		


Проектна частина

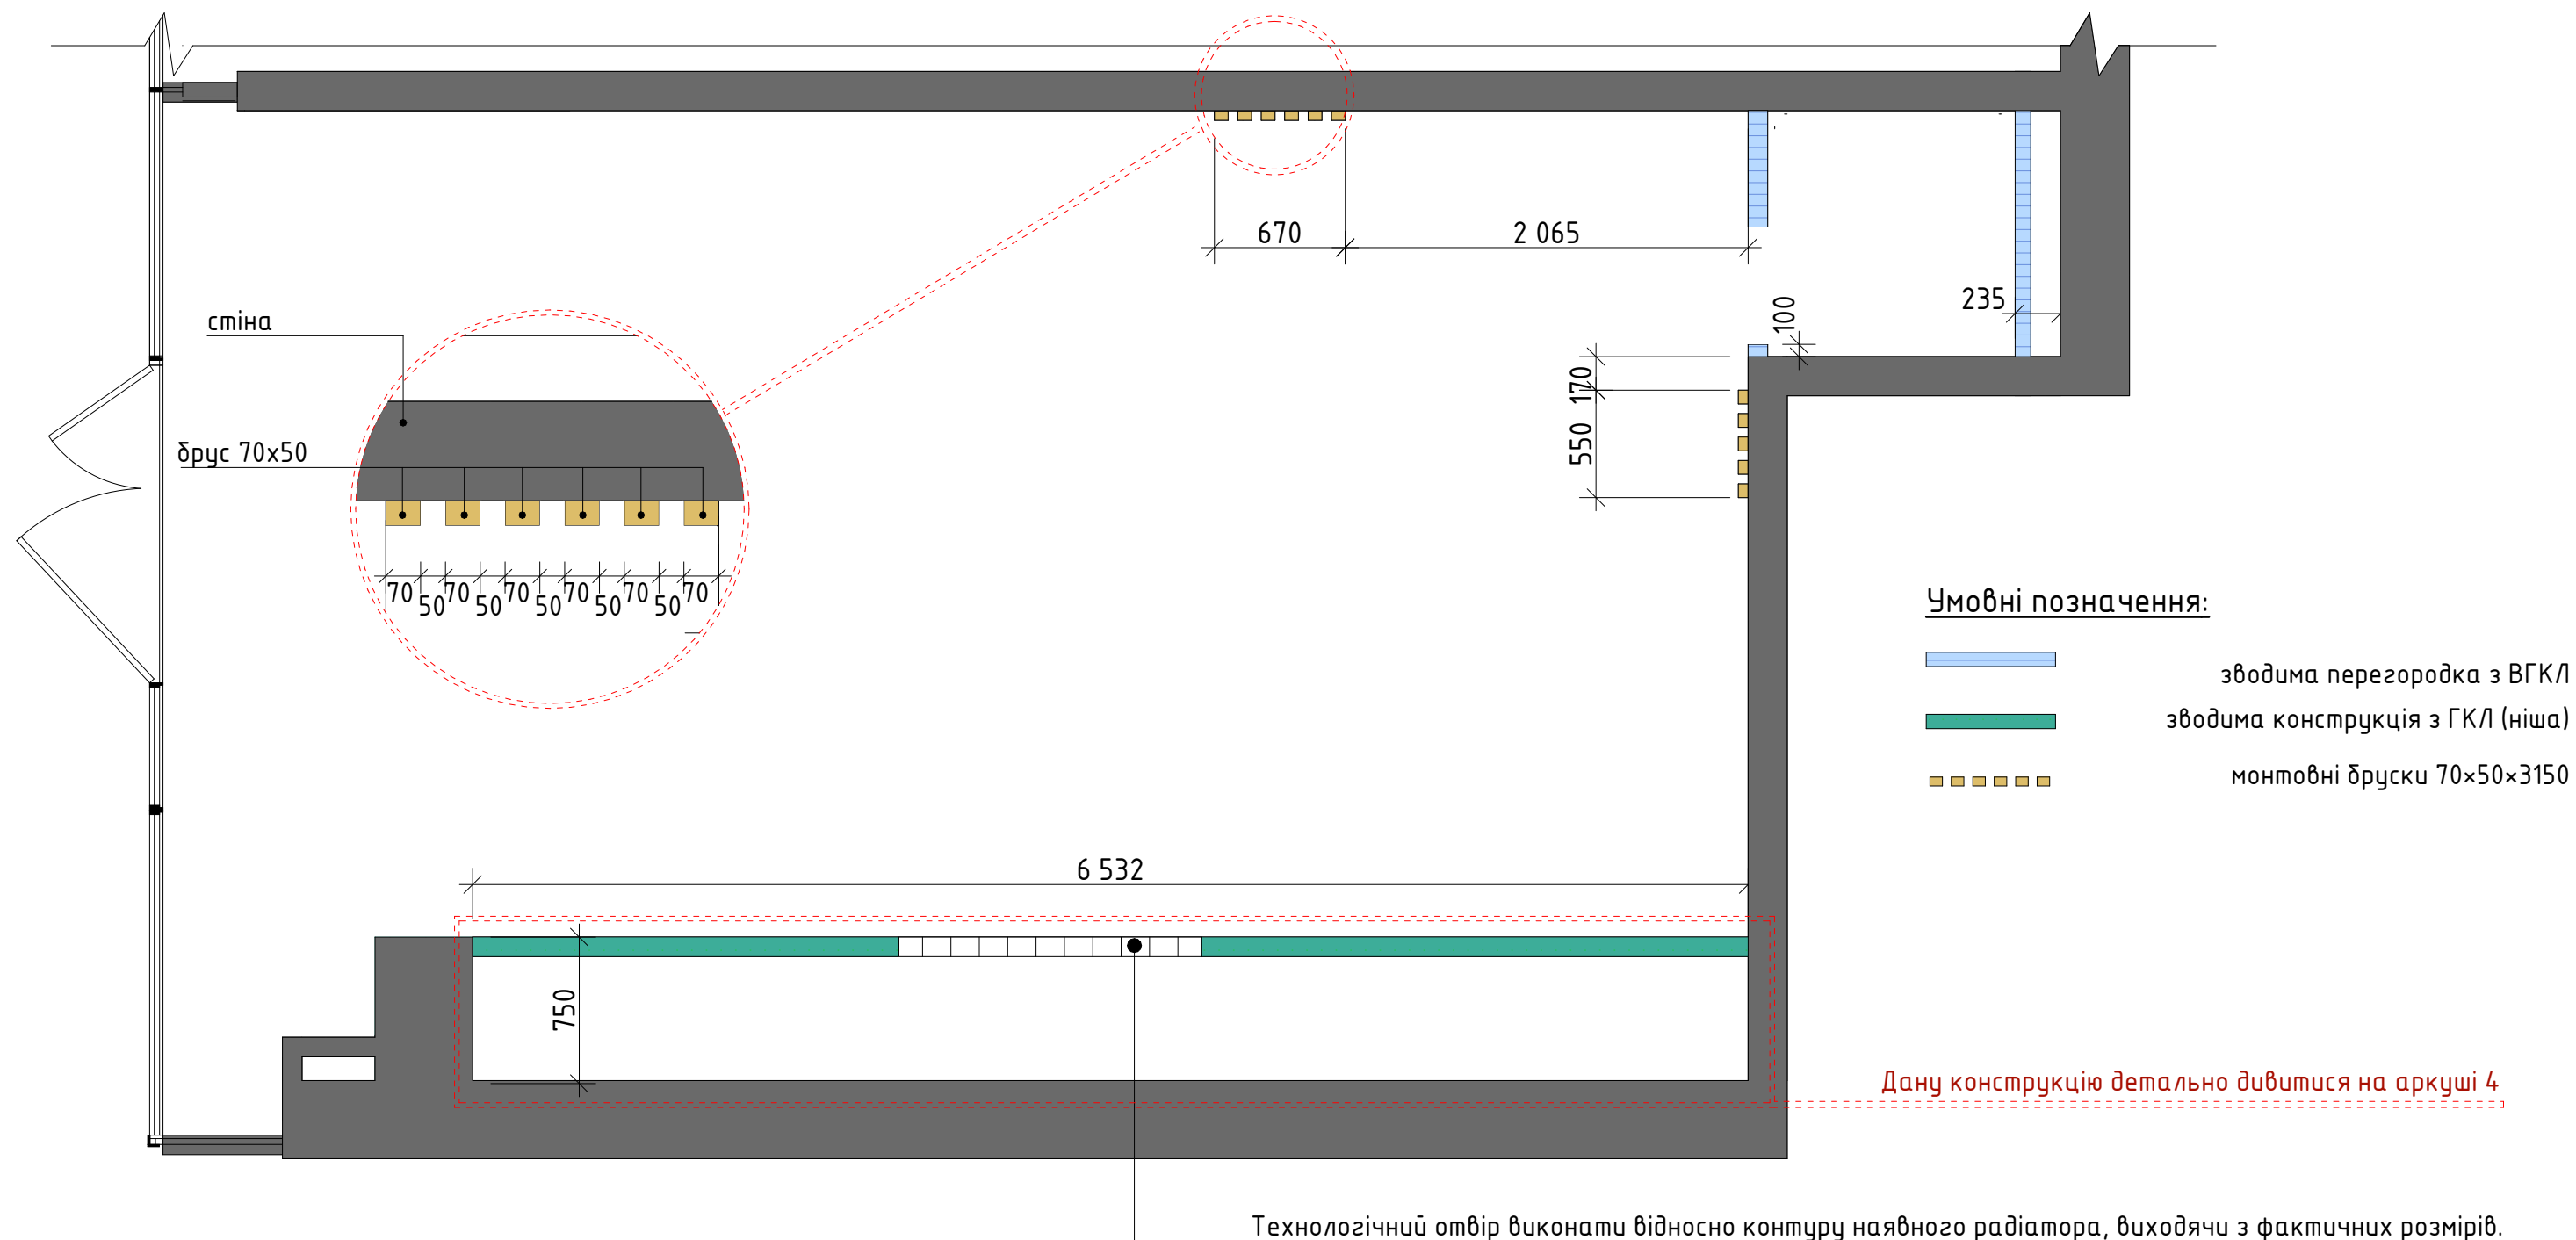

Примітка

- 1. За умовний нуль прийнято площину чистової підлоги.
- 2. Спосіб і типи монтажу, кількість закладних визначаються виконавцем самостійно, виходячи з фактичної ситуації.
- 3. До початку монтажних робіт необхідно провести контрольні виміри.
- 4. До початку монтажних робіт уточнити розташування вологих точок та попередню розводку електрики.
- 5. Даний аркуш переглядати разом із аркушами: 3, 6, 8–13


						YUR-DS00 – AI			
						Адаптація приміщення лоту L705 у ТРЦ “Республіка Парк” за адресою Кільцева дорога 1			
Зм.	Кіл.	Аркуш	№Док.	Підп.	Дата	Архітектура інтер'єру	Стадія	Лист	Листов
ГАП			Копитько М.В.				РП	02	
Виконав			Мухін П.В.						
Перевірив			Копитько М.В.						
Перевірив			Вертай О.П.			Схема монтажних робіт	ULTIM8TEAM ARCHITECTURE & LANDSCAPE		

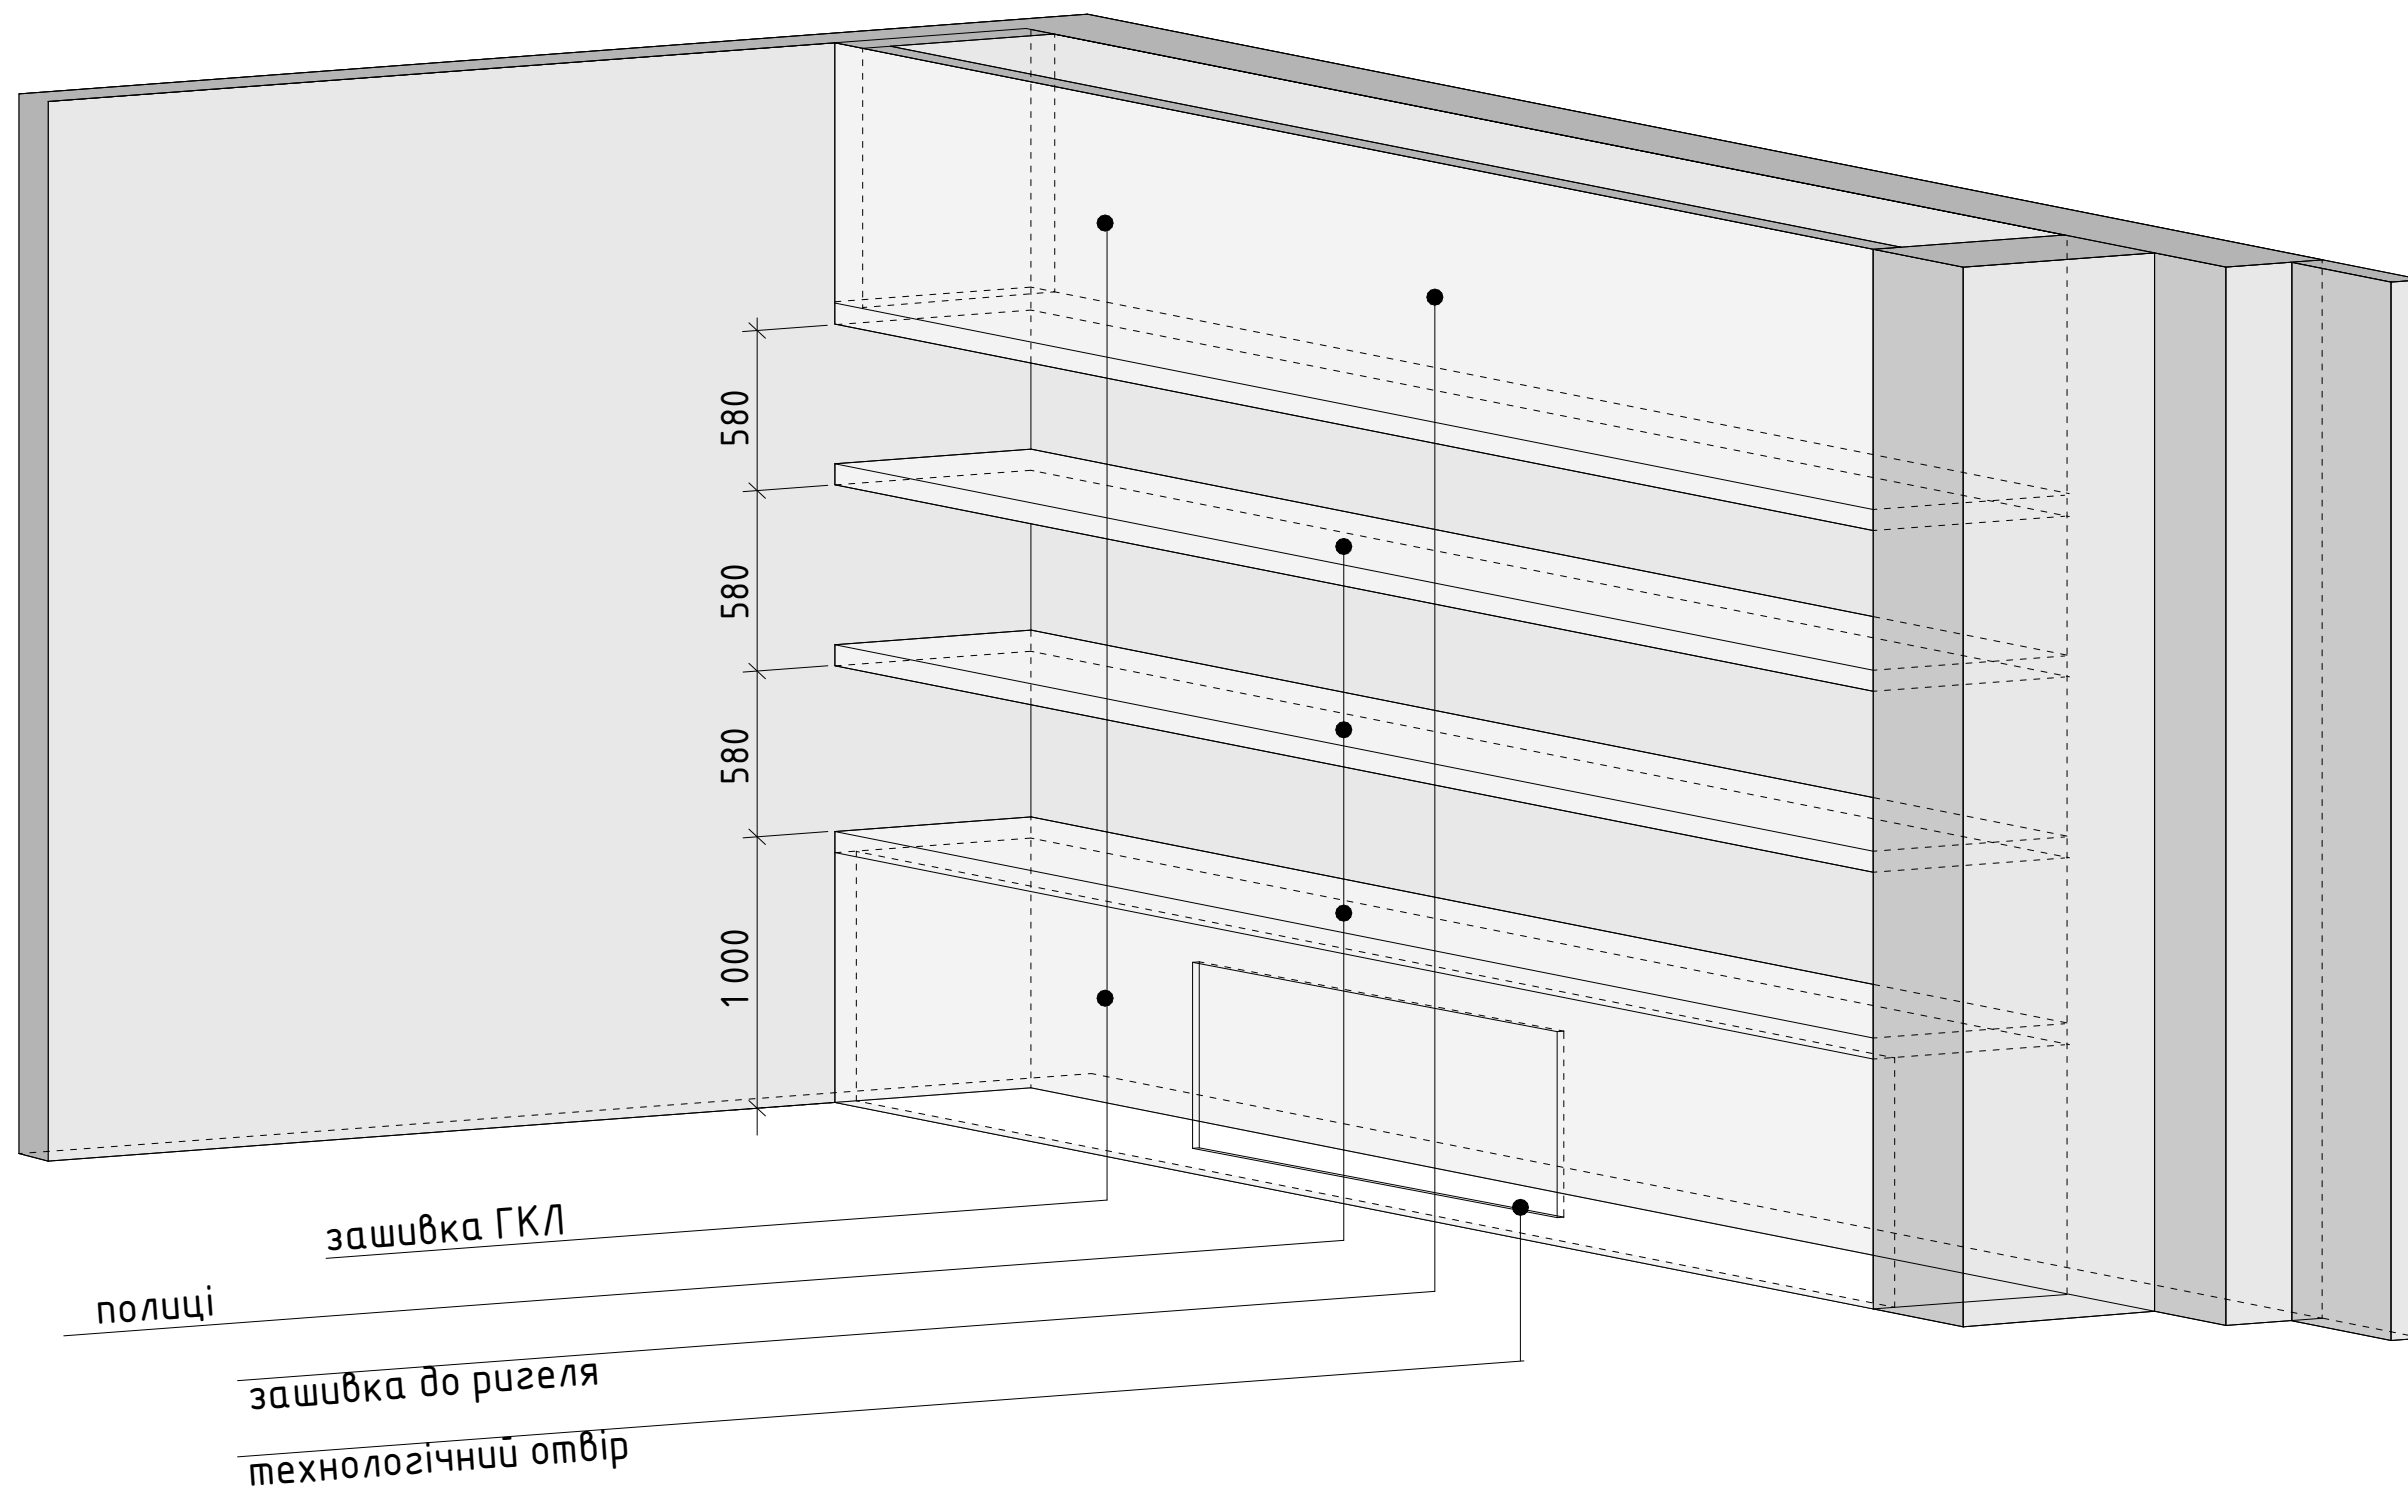

Примітка

- 1. Основне навантаження на ці полиці складатиметься з офісних речей та моделей автомобілів масштабу 1:50
- 2. Кількість і місцезонашування закладних — визначається виконавцем самостійно.
- 3. За необхідності використання кронштейнів — основне завдання полягає в тому, щоб приховати їх видимість
- 4. Технологічний отвір виконати відносно контуру наявного радіатора, виходячи з фактичних розмірів


						YUR-DS00 - AI					
						Адаптація приміщення лоту L705 у ТРЦ "Республіка Парк" за адресою Кільцева дорога 1					
Зм.	Кілк.	Аркуш	№Док.	Підп.	Дата	Архітектура інтер'єру	Стадія	Лист	Листов		
ГАП		Копитько М.В.					РП	03			
Виконав		Мухін П.В.									
Перевірів		Копитько М.В.									
Перевірів		Вертай О.П.				Конструктив інсталяції з полицями	ULTIM8TEAM ARCHITECTURE & LANDSCAPE				

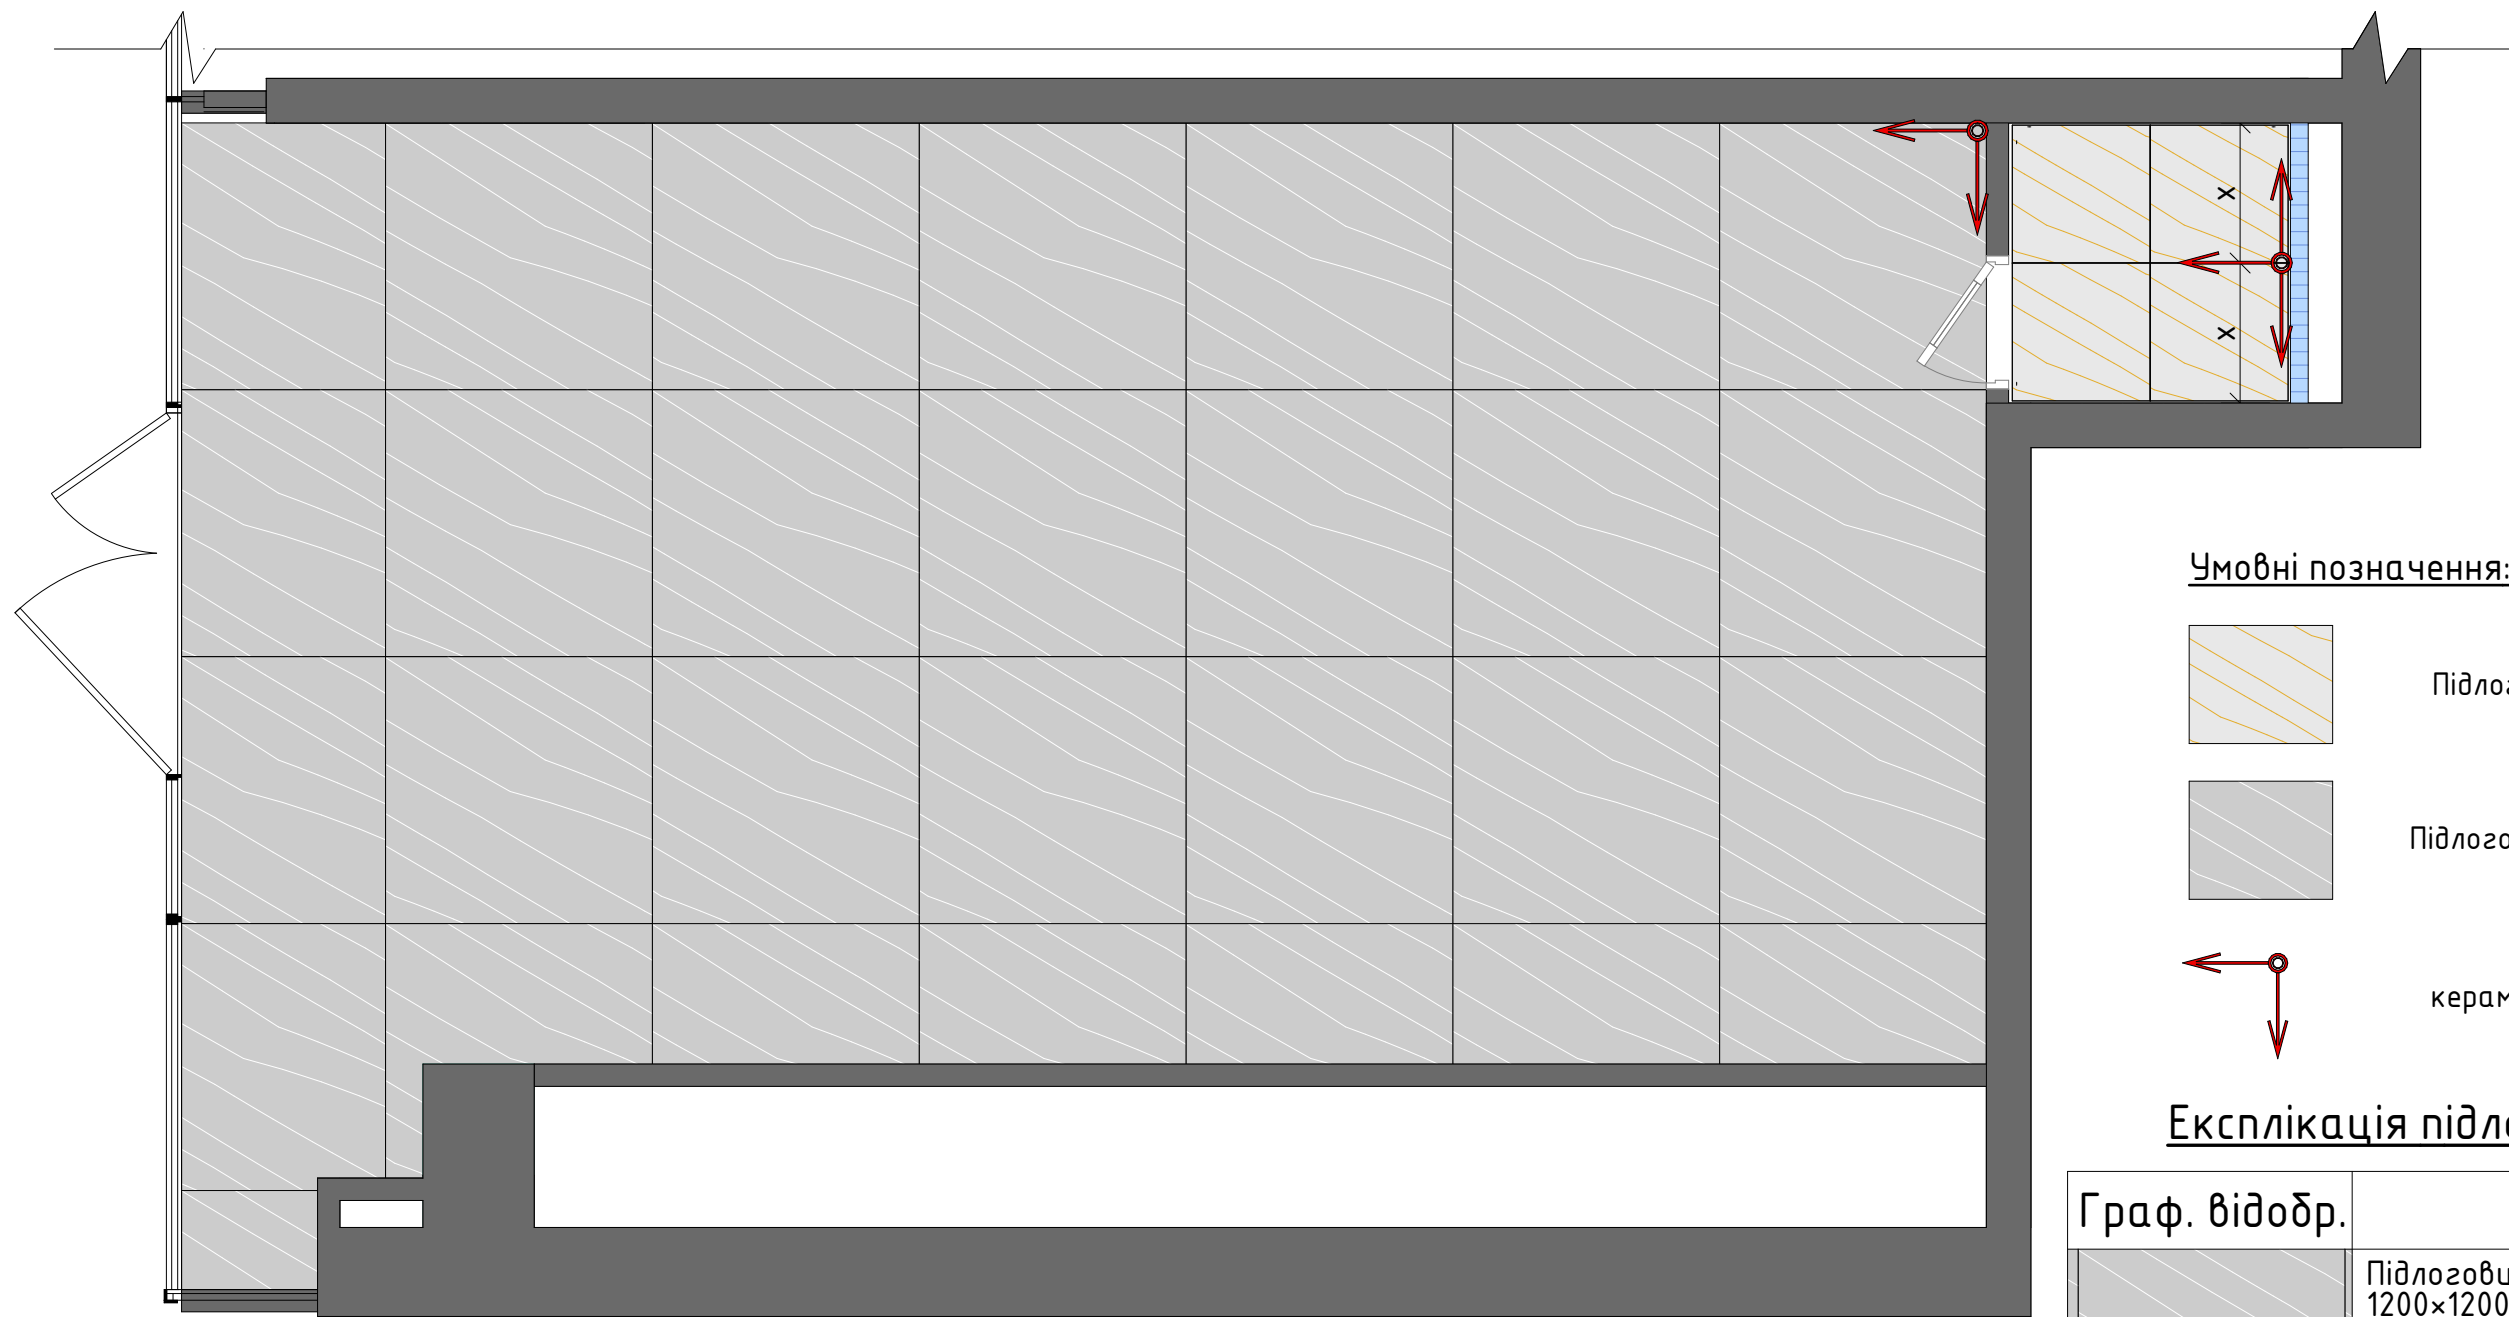


Умовні позначення:



Підлоговий керамограніт 600×600

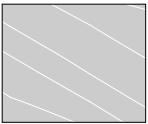

Підлоговий керамограніт 1200×1200

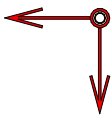

Точка початку укладання керамограніту, стрілки вказують напрямки


Експлікація підлогових покриттів

Граф. відобр.	Опис	S=м ²
	Підлоговий керамограніт 1200×1200 (сірий)	35,23
	Підлоговий керамограніт 600×600 (сірий)	1,60


Примітка

- За умовний нуль прийнято площину чистової підлоги.
- Оснoву монтажу підлогових покриттів підготувати самостійно, виходячи з фактичних параметрів матеріалів..
- Монтаж виконувати згідно зі схемою та напрямками, вказаними на схемі.
- Використовувати затирку Ceresit CE 40 Антрацит
- Фактичне розходження в розмірах узгодити з автором проєкту та керівником проєкту.


						YUR-DS00 - AI			
						Адаптація приміщення лоту L705 у ТРЦ "Республіка Парк" за адресою Кільцева дорога 1			
Зм.	Кілк.	Аркуш	№Док.	Підп.	Дата	Архітектура інтер'єру	Стадія	Лист	Листов
ГАП		Копитько М.В.					РП	04	
Виконав		Мухін П.В.							
Перевірів		Копитько М.В.							
Перевірів		Вертай О.П.				Схема монтажу підлогових покриттів	ULTIM8TEAM ARCHITECTURE & LANDSCAPE		

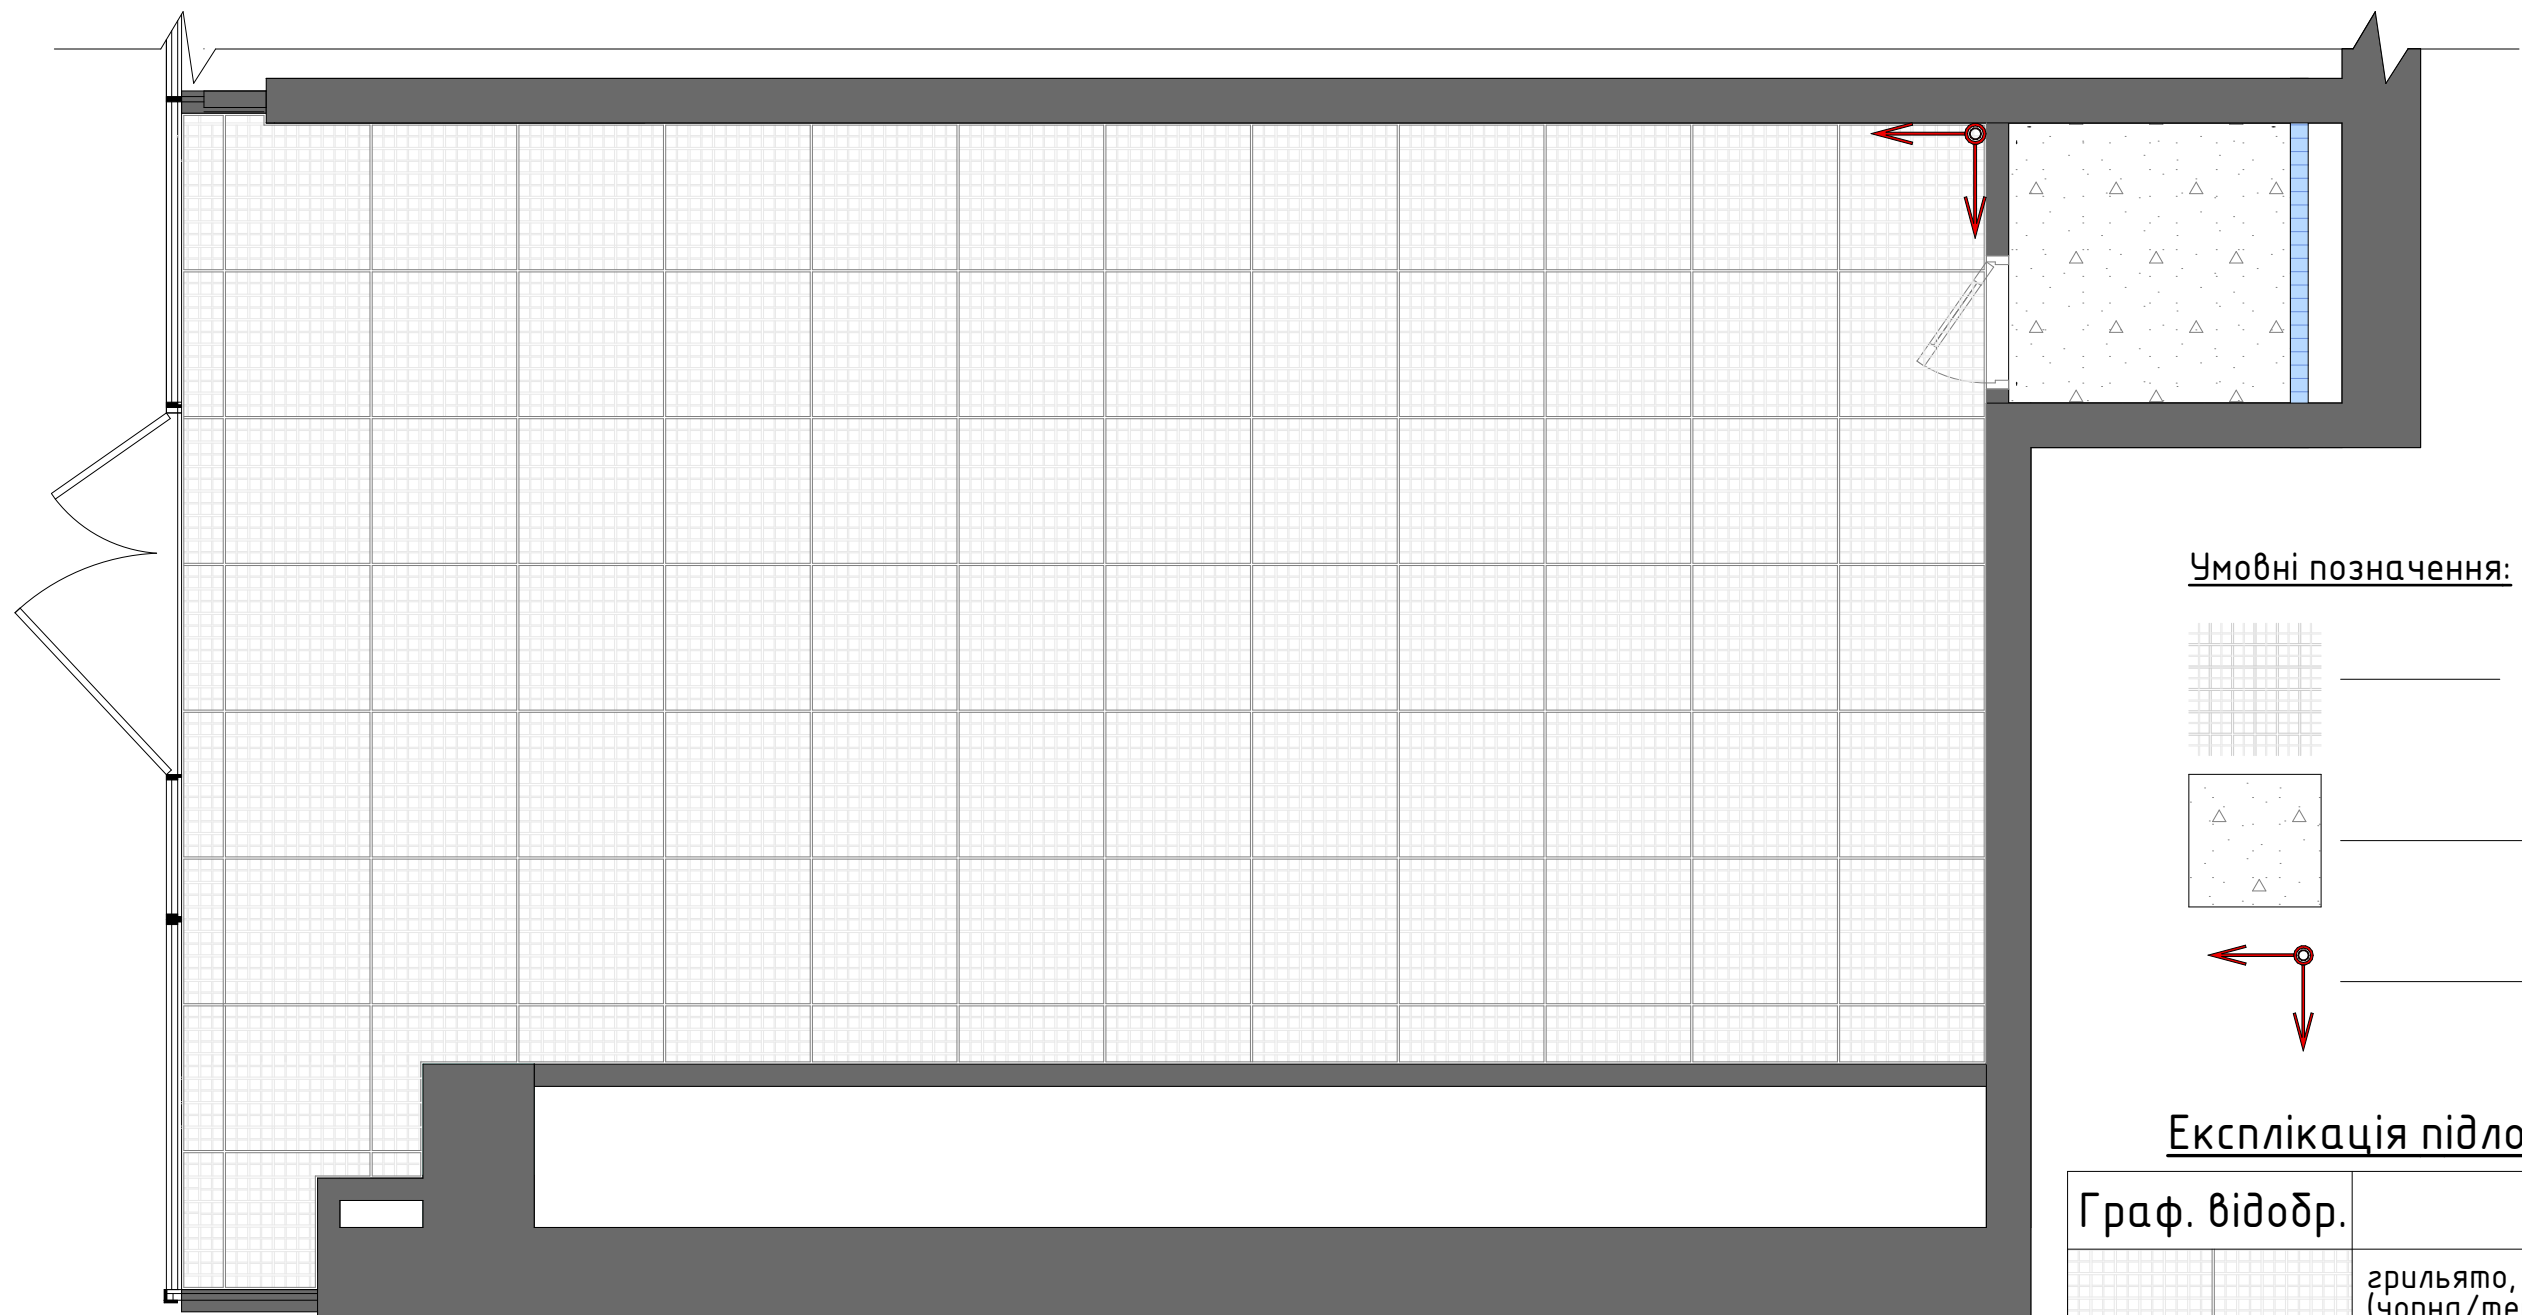


Умовні позначення:

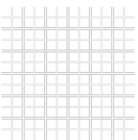

ґрильято, комірка 50х50мм.
Н_{від чистової підлоги}=3150

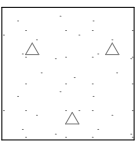

підвісна стеля
Н_{від чистової підлоги}=2600

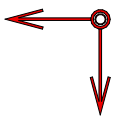

Початок викладки ґрильято,
стрілки вказують напрямок руху.


Експлікація підлогових покриттів

Граф. відобр.	Опис	S=м ²
	ґрильято, комірка 50х50мм. (чорна/темна) Н _{від чистової підлоги} =3000	35,23
	підвісна стеля Н _{від чистової підлоги} =2600	1,60

Примітка

- 1. За умовний нуль прийнято площину чистової підлоги.
- 2. Спосіб і типи монтажу, визначається виконавцем самостійно, виходячи з фактичної ситуації
- 3. Монтаж виконувати згідно зі схемою та напрямками, вказаними на схемі.
- 4. Фактичне розходження в розмірах узгодити з автором проєкту та керівником проєкту.

						YUR-DS00 - AI			
						Адаптація приміщення лоту L705 у ТРЦ "Республіка Парк" за адресою Кільцева дорога 1			
Зм.	Кілк.	Аркуш	№Док.	Підп.	Дата	Архітектура інтер'єру	Стадія	Лист	Листов
ГАП		Копитько М.В.					РП	05	
Виконав		Мухін П.В.							
Перевірів		Копитько М.В.							
Перевірів		Вертай О.П.				Схема монтажу стелі	ULTIM8TEAM ARCHITECTURE & LANDSCAPE		

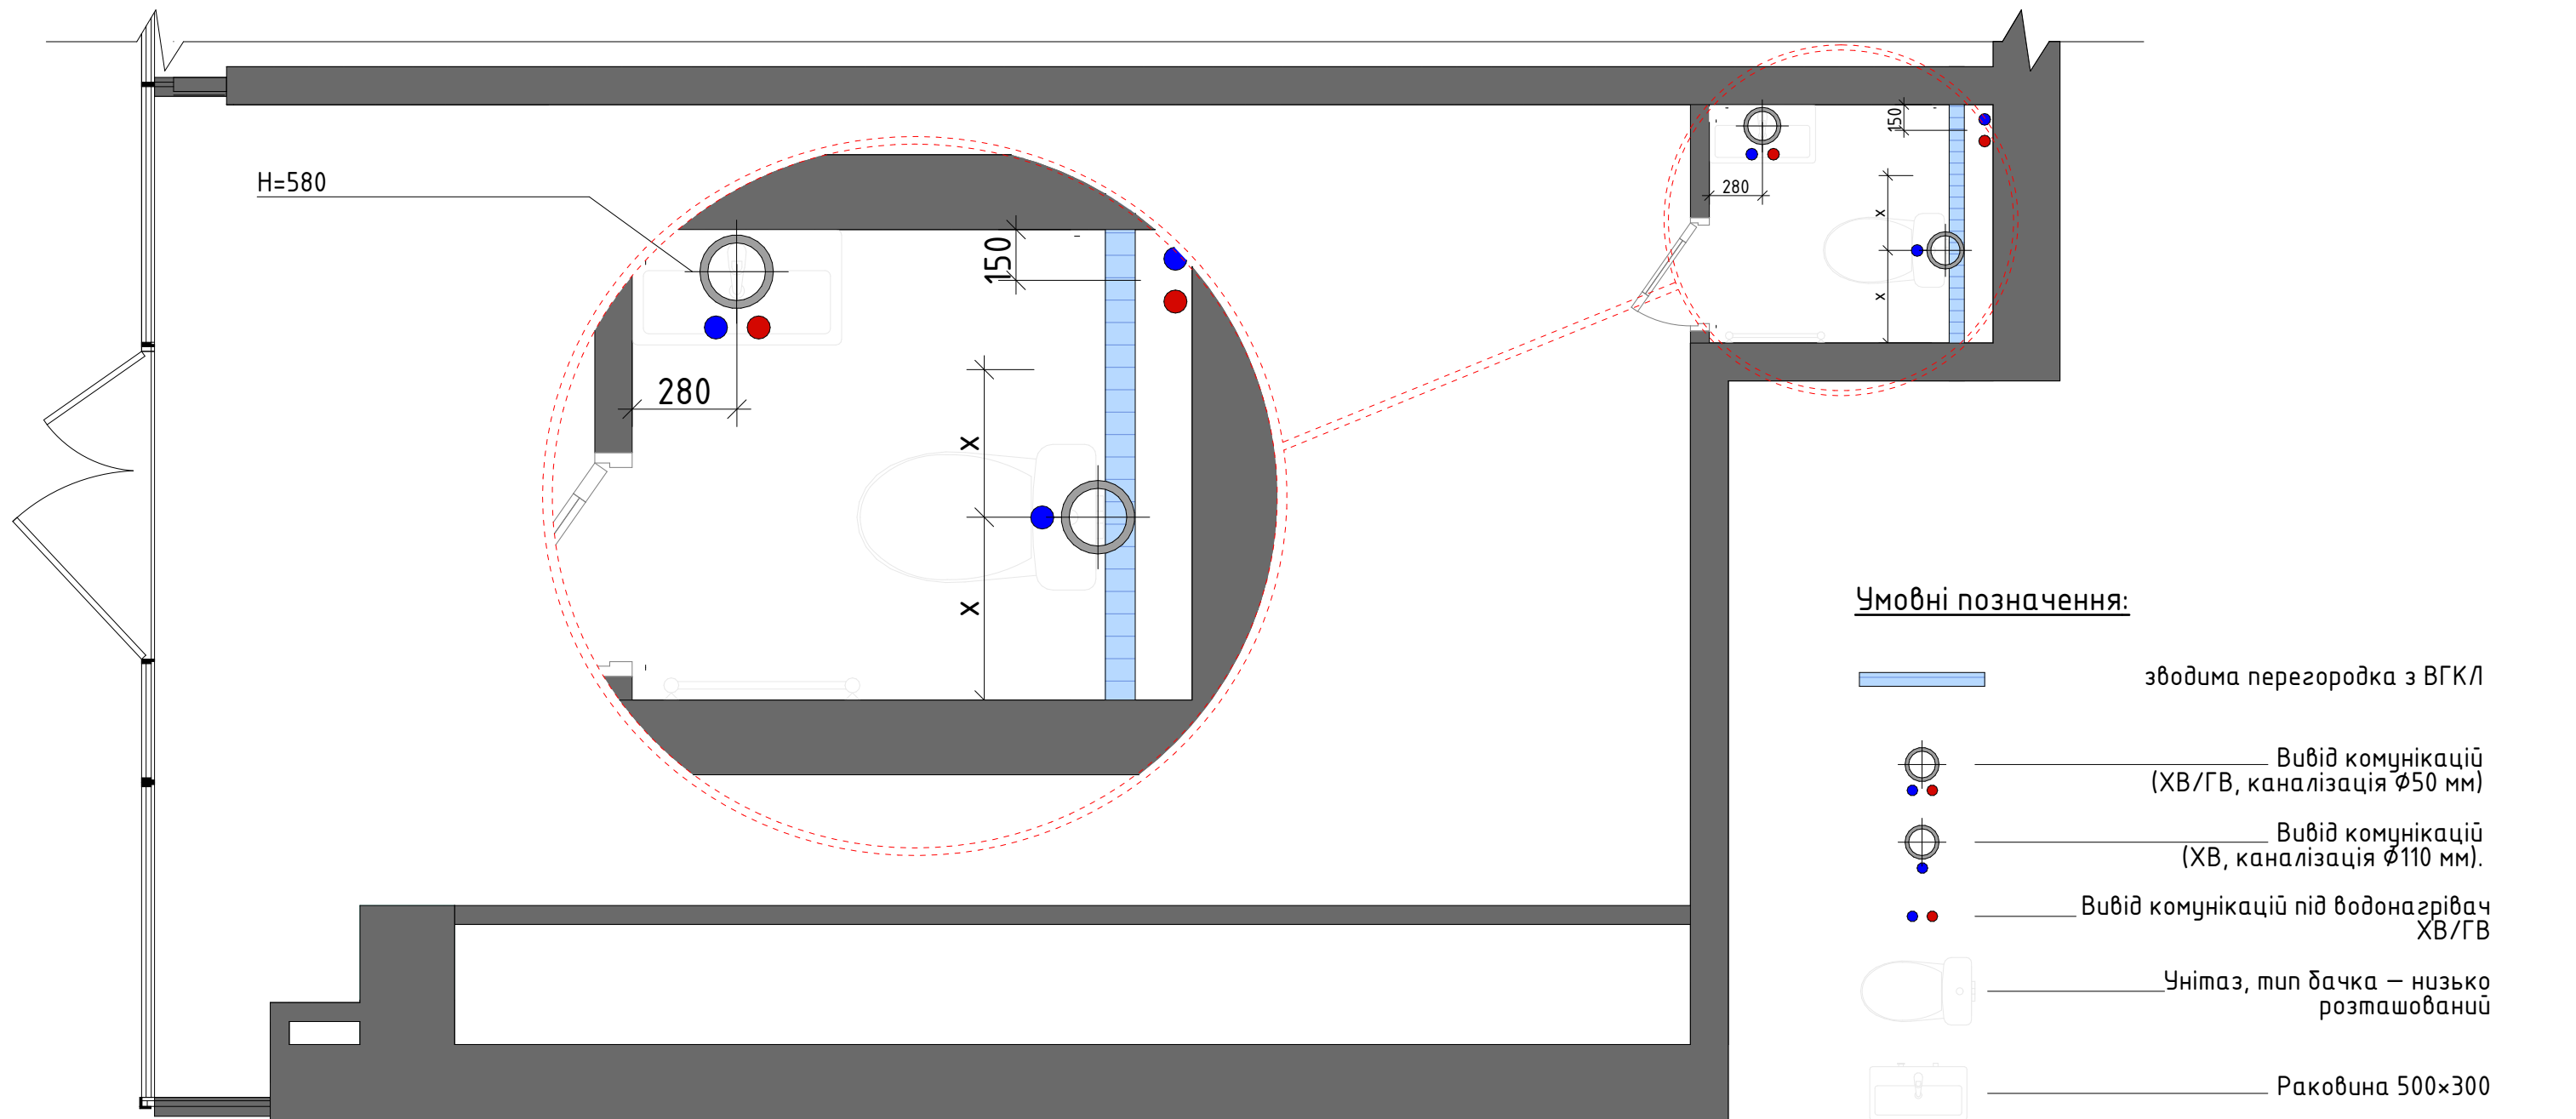


Примітка

- Усі водопровідні труби повинні бути проведені в стінах або закриті коробами з ГКЛ, в тих місцях, де розташувати їх всередині стіни неможливо.
- Усі виводи гарячої та холодної води оснащувати відповідною запорною арматурою з урахуванням призначення виводу.
- Кількість з'єднувальних і поворотних муфт, вид та тип кріплення, а також інших необхідних технічних елементів визначаються виконавцем безпосередньо на місці монтажу.
- Усі різьбові з'єднання ущільнювати за допомогою сантехнічної стрічки.
- З'єднання виводів та кінцевого обладнання здійснювати за допомогою гнучких шлангів необхідної конфігурації на розсуд виконавця проекту.
- Запропоновані бойлери є умовними, кінцевий вибір цього обладнання залишається за замовником, але при дотриманні мінімальних параметрів: об'єм — 90 літрів; погодити з автором проекту та менеджером проекту.
- Контроль герметичності системи водопостачання провести до оздоблювальних робіт
- Встановити прилад обліку згідно з чинними нормами
- Фактичне розходження в розмірах узгодити з автором проекту та керівником проекту.
- Даний аркуш переглядати разом із аркушами: 7, 19

						YUR-DS00 – AI			
						Адаптація приміщення лоту L705 у ТРЦ "Республіка Парк" за адресою Кільцева дорога 1			
Зм.	Кілк.	Аркуш	№Док.	Підп.	Дата	Архітектура інтер'єру	Стадия	Лист	Листов
ГАП		Копитько М.В.					РП	06	
Виконав		Мухін П.В.							
Перевірів		Копитько М.В.							
Перевірів		Вертай О.П.				Схема водорозбору / водозабору	ULTIM8TEAM ARCHITECTURE & LANDSCAPE		


Зведена таблиця сантехнічного обладнання

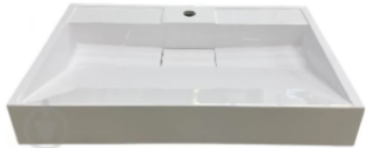Відображення	Опис	К-сть	Примітка
	Накладний умивальник Adamant (300x500)	1 шт.	https://epicentrk.ua/ua/shop/umyv-alnyk-adamant-vision-60 Можлива альтернатива за погодженням із замовником
	Змішувач для умивальника Mixxer PRINZ MXKP0728	1 шт.	https://epicentrk.ua/ua/shop/zmis-huvach-dlia-umyvallyuka-mixxer-prinz-mxkp0728 Можлива альтернатива за погодженням із замовником
	Рушникосушарка електрична Euro-Thermo Лайн ЧФ8 400 x 800 Електро ПП S3	1 шт.	https://epicentrk.ua/ua/shop/rush-nykosusharka-elektrychna-evro-thermo-lain-chf8-400-kh-800-elektro-pp-s3 Можлива альтернатива за погодженням із замовником
	Бойлер 30л	1 шт.	За погодженням із замовником
	Унітаз-компакт Cersanit 867 KASKADA NEW 031 3/6 з кришкою поліпропілен	1 шт.	https://epicentrk.ua/ua/shop/unita-z-kompakt-cersanit-867-kaskada-new-031-3-6-z-kryshkoiu-polipropilen Можлива альтернатива за погодженням із замовником

Примітка

1. Дані, наведені в таблиці, є проектними та можуть бути змінені за погодженням з замовником
2. Даний аркуш переглядати разом із аркушами: 6,19

						YUR-DS00 - AI				
						Адаптація приміщення лоту L705 у ТРЦ "Республіка Парк" за адресою Кільцева дорога 1				
Зм.	Кілк.	Аркуш	№Док.	Підп.	Дата	Архітектура інтер'єру		Стадія	Лист	Листов
ГАП		Копитько М.В.						РП	07	
Виконав		Мухін П.В.								
Перевірив		Копитько М.В.								
Перевірив		Вертай О.П.				Зведена таблиця сантехнічного обладнання		ULTIM8TEAM ARCHITECTURE & LANDSCAPE		

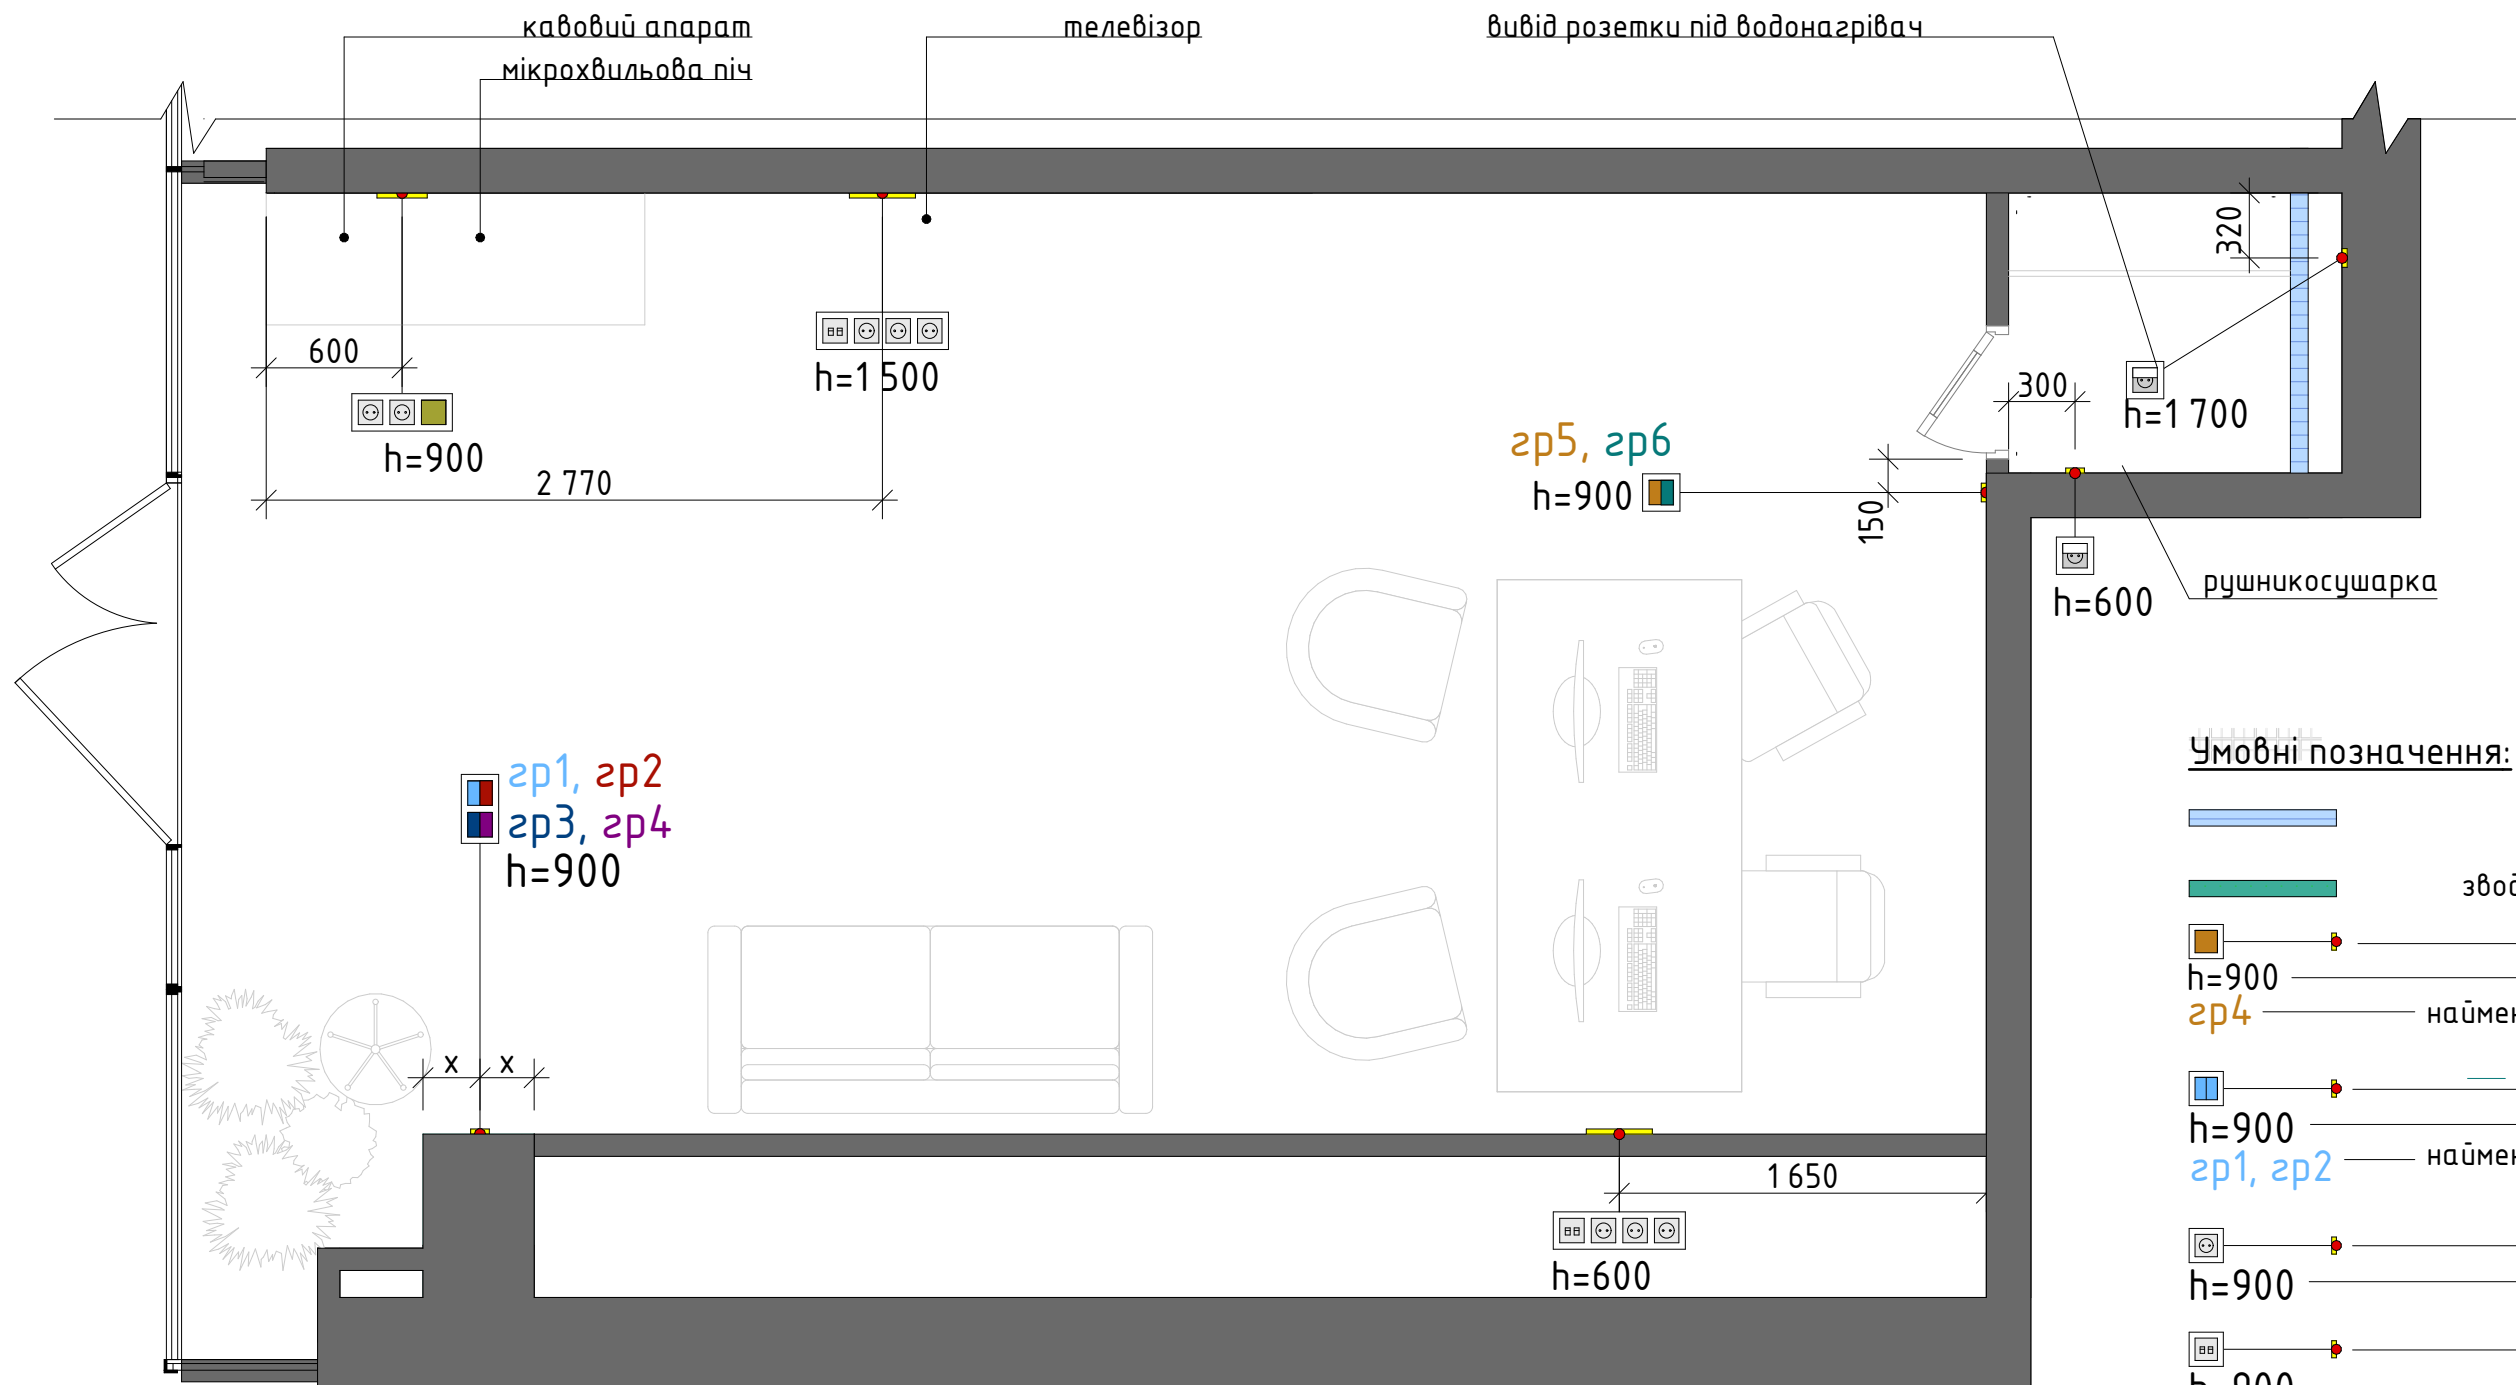


Умовні позначення:

- зводима перегородка з ВГКЛ
- зводима конструкція з ГКЛ (ніша)
- вимикач одноклавішний
- h=900 висота від чистої підлоги
- 2р4 найменування групи світильників, з якими пов'язаний
- вимикач одноклавішний
- h=900 висота від чистої підлоги
- 2р1, 2р2 найменування груп світильників, з якими пов'язаний
- розетка 220V
- h=900 висота від чистої підлоги
- розетка для Інтернету
- h=900 висота від чистої підлоги
- вологозахисна розетка 220V
- h=900 висота від чистої підлоги

Примітка

- До електрощита в доповнення встановити прилад обліку, відповідно до вимог діючих норм
- Місце підключення мереж до єдиного щита визначити по факту за узгодженням із замовником
- Контур заземлення передбачено загальною електромережею будівлі
- Графічне відображення розеток на плані відповідає їх монтажу: вертикально/горизонтально
- Усі розетки та вимикачі, окрім поодиноких, монтувати в спільну рамку та підрозетник
- Розміри вказані з урахуванням центральної осьової лінії розеток
- Встановлення УЗО та диференційних автоматів узгоджується із замовником
- Перед виконанням робіт додатково провести контрольні виміри
- Розмір, позначений літерами, визначити самостійно, відцентрувавши розетку відповідно до фактичної ситуації
- Даний аркуш розглядати разом із аркушами: "Розміщення освітлювальних приладів на рівні стель, варіант №1", "Розбивка світильників по групах прив'язки клавіш вимикачів стельового освітлення", "Розбивка додаткових світлювальних елементів", "Візуалізація".


						YUR-DS00 - AI			
						Адаптація приміщення лоту L705 у ТРЦ "Республіка Парк" за адресою Кільцева дорога 1			
Зм.	Кілк.	Аркуш	№Док.	Підп.	Дата	Архітектура інтер'єру	Стадія	Лист	Листов
ГАП		Копитько М.В.					РП	08	
Виконав		Мухін П.В.							
Перевірів		Копитько М.В.							
Перевірів		Вертай О.П.				Розетки	ULTIM8TEAM ARCHITECTURE & LANDSCAPE		

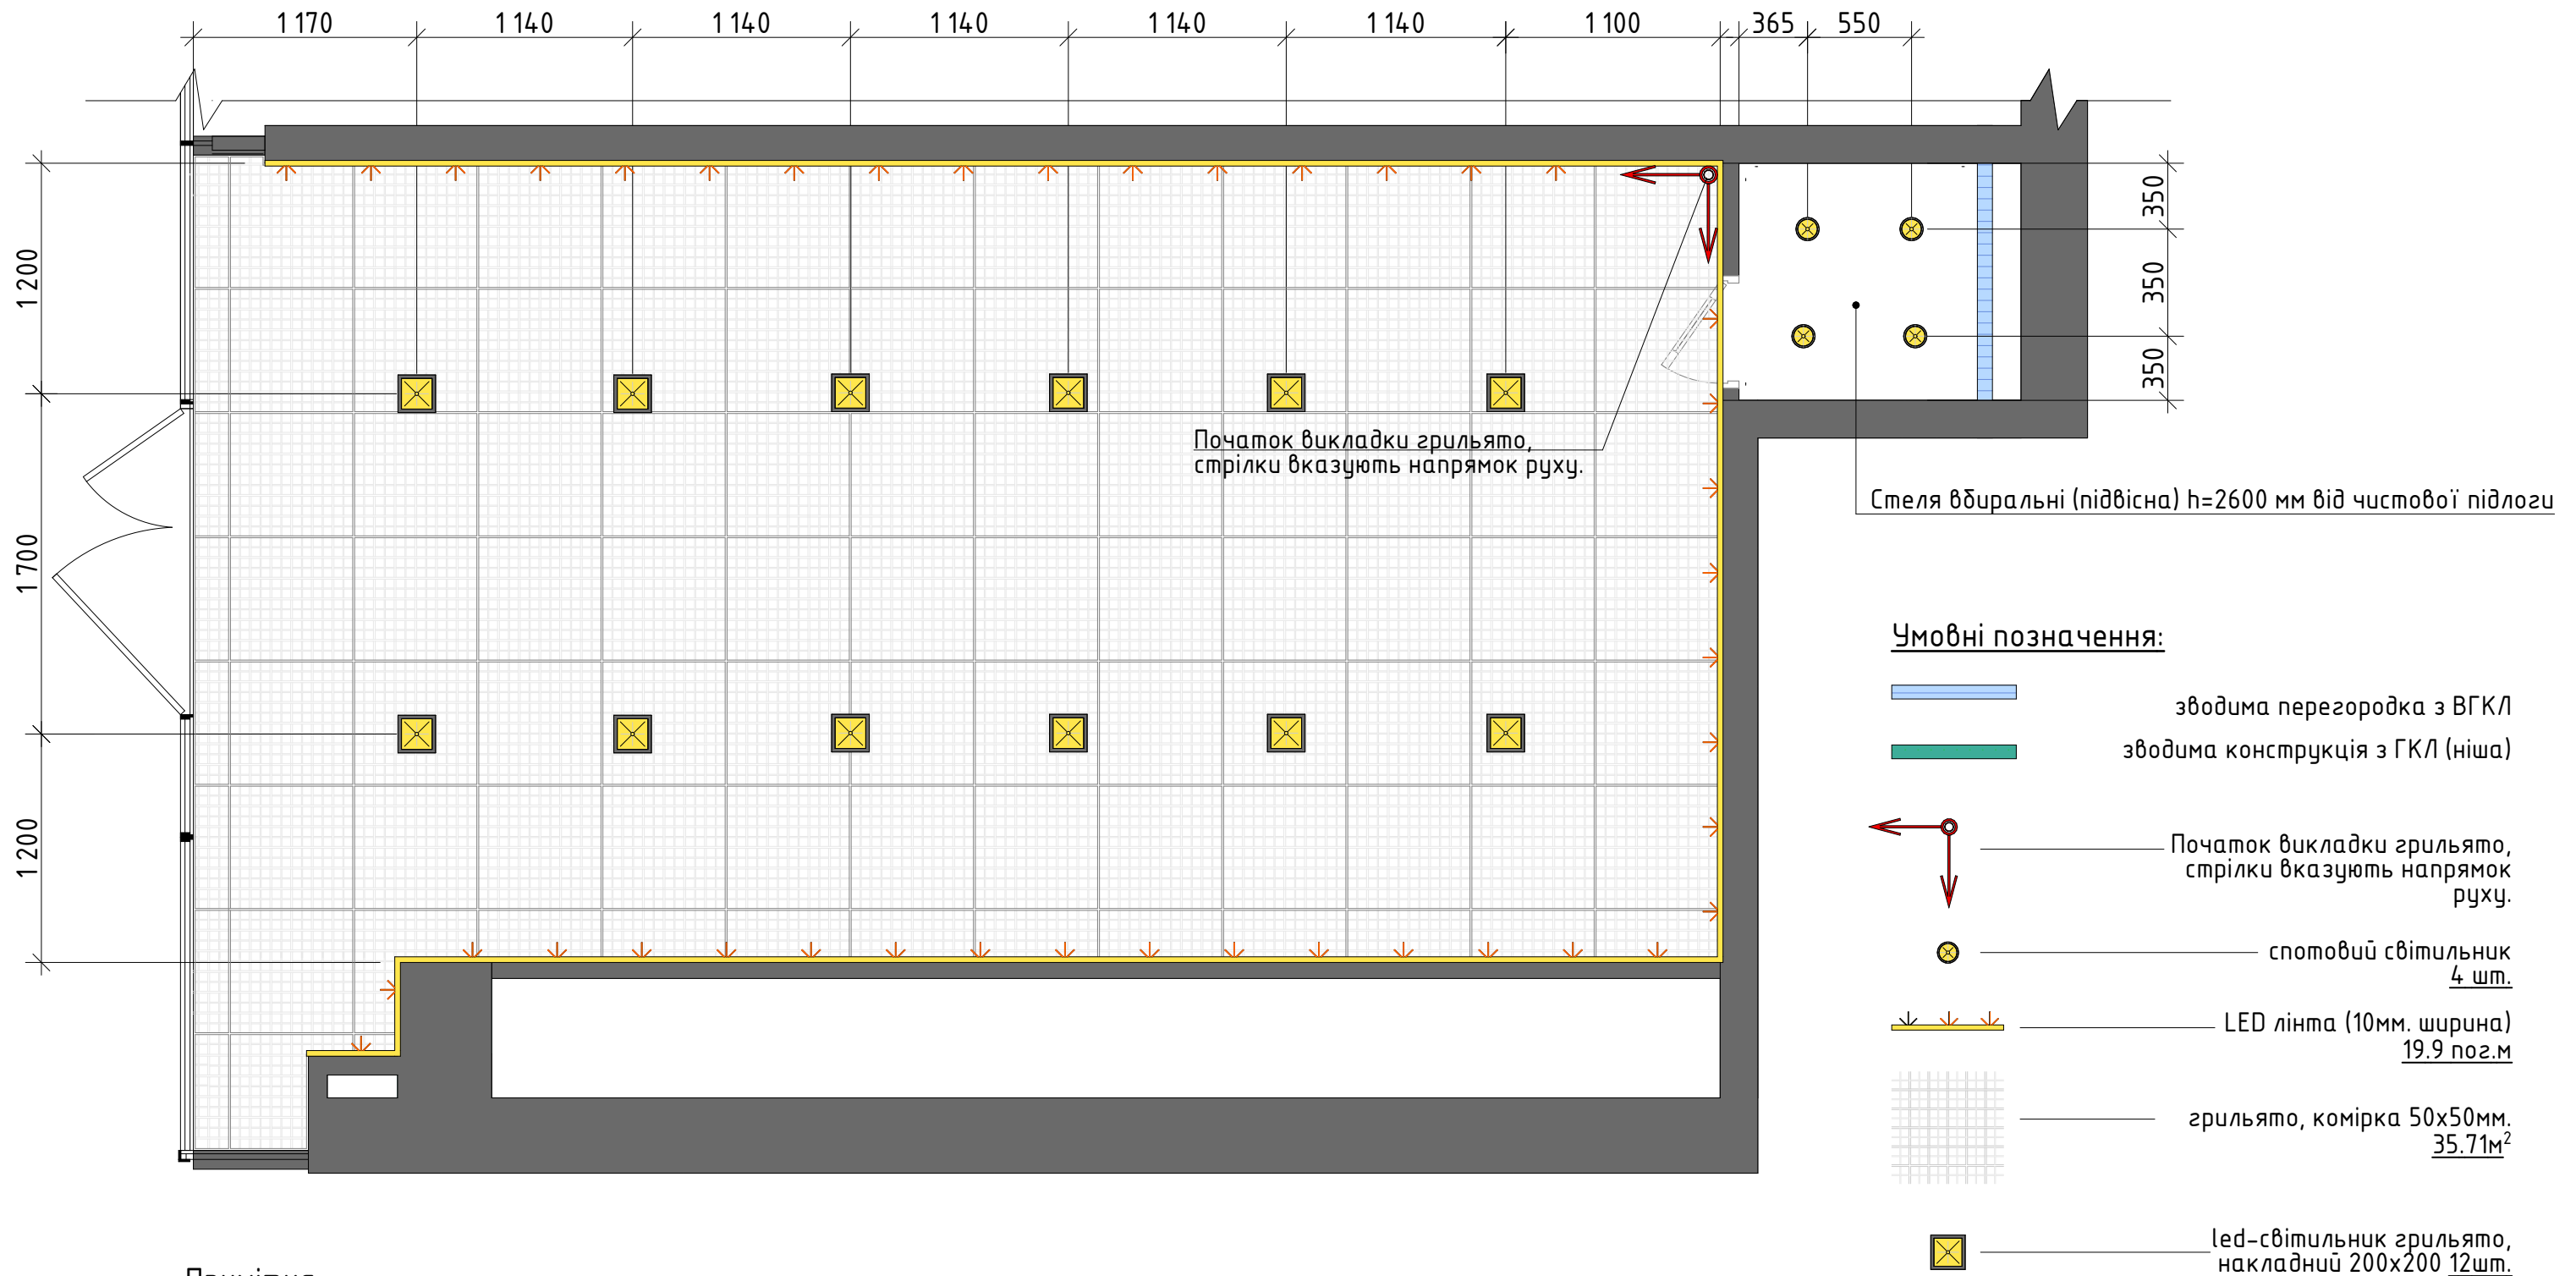

Примітка

- Родоти проводить відповідно до вимог діючих норм
- Розмірні лінії прив'язані по центру світильників.
- Споти розміщені відповідно до решітки 100x100 та їх отворів.
- Ширину LED-стрічки виконавець вибирає самостійно, виходячи з фактичної ситуації та погоджуючи з замовником.
- Типи підключення, проводку, спосіб монтажу – виконавець вибирає самостійно, виходячи з фактичної ситуації та погоджуючи з замовником.
- Підключати освітлювальні прилади відповідно до розбивки по групах прив'язки до клавіш вимикачів.
- Перед виконанням робіт додатково провести контрольні виміри
- Для LED-світильника в стелю ґрильято підібрати чорну або темну рамку (в колір ґрильято) або виконати фарбування.
- Даний аркуш розглядати разом із аркушами: 8-14


						YUR-DS00 - AI			
						Адаптація приміщення лоту L705 у ТРЦ "Республіка Парк" за адресою Кільцева дорога 1			
Зм.	Кілк.	Аркуш	№Док.	Підп.	Дата	Архітектура інтер'єру	Стадія	Лист	Листов
ГАП		Копитько М.В.					РП	09	
Виконав		Мухін П.В.							
Перевірів		Копитько М.В.							
Перевірів		Вертай О.П.				Розміщення освітлювальних приладів на рівні стель	ULTIM8TEAM ARCHITECTURE & LANDSCAPE		

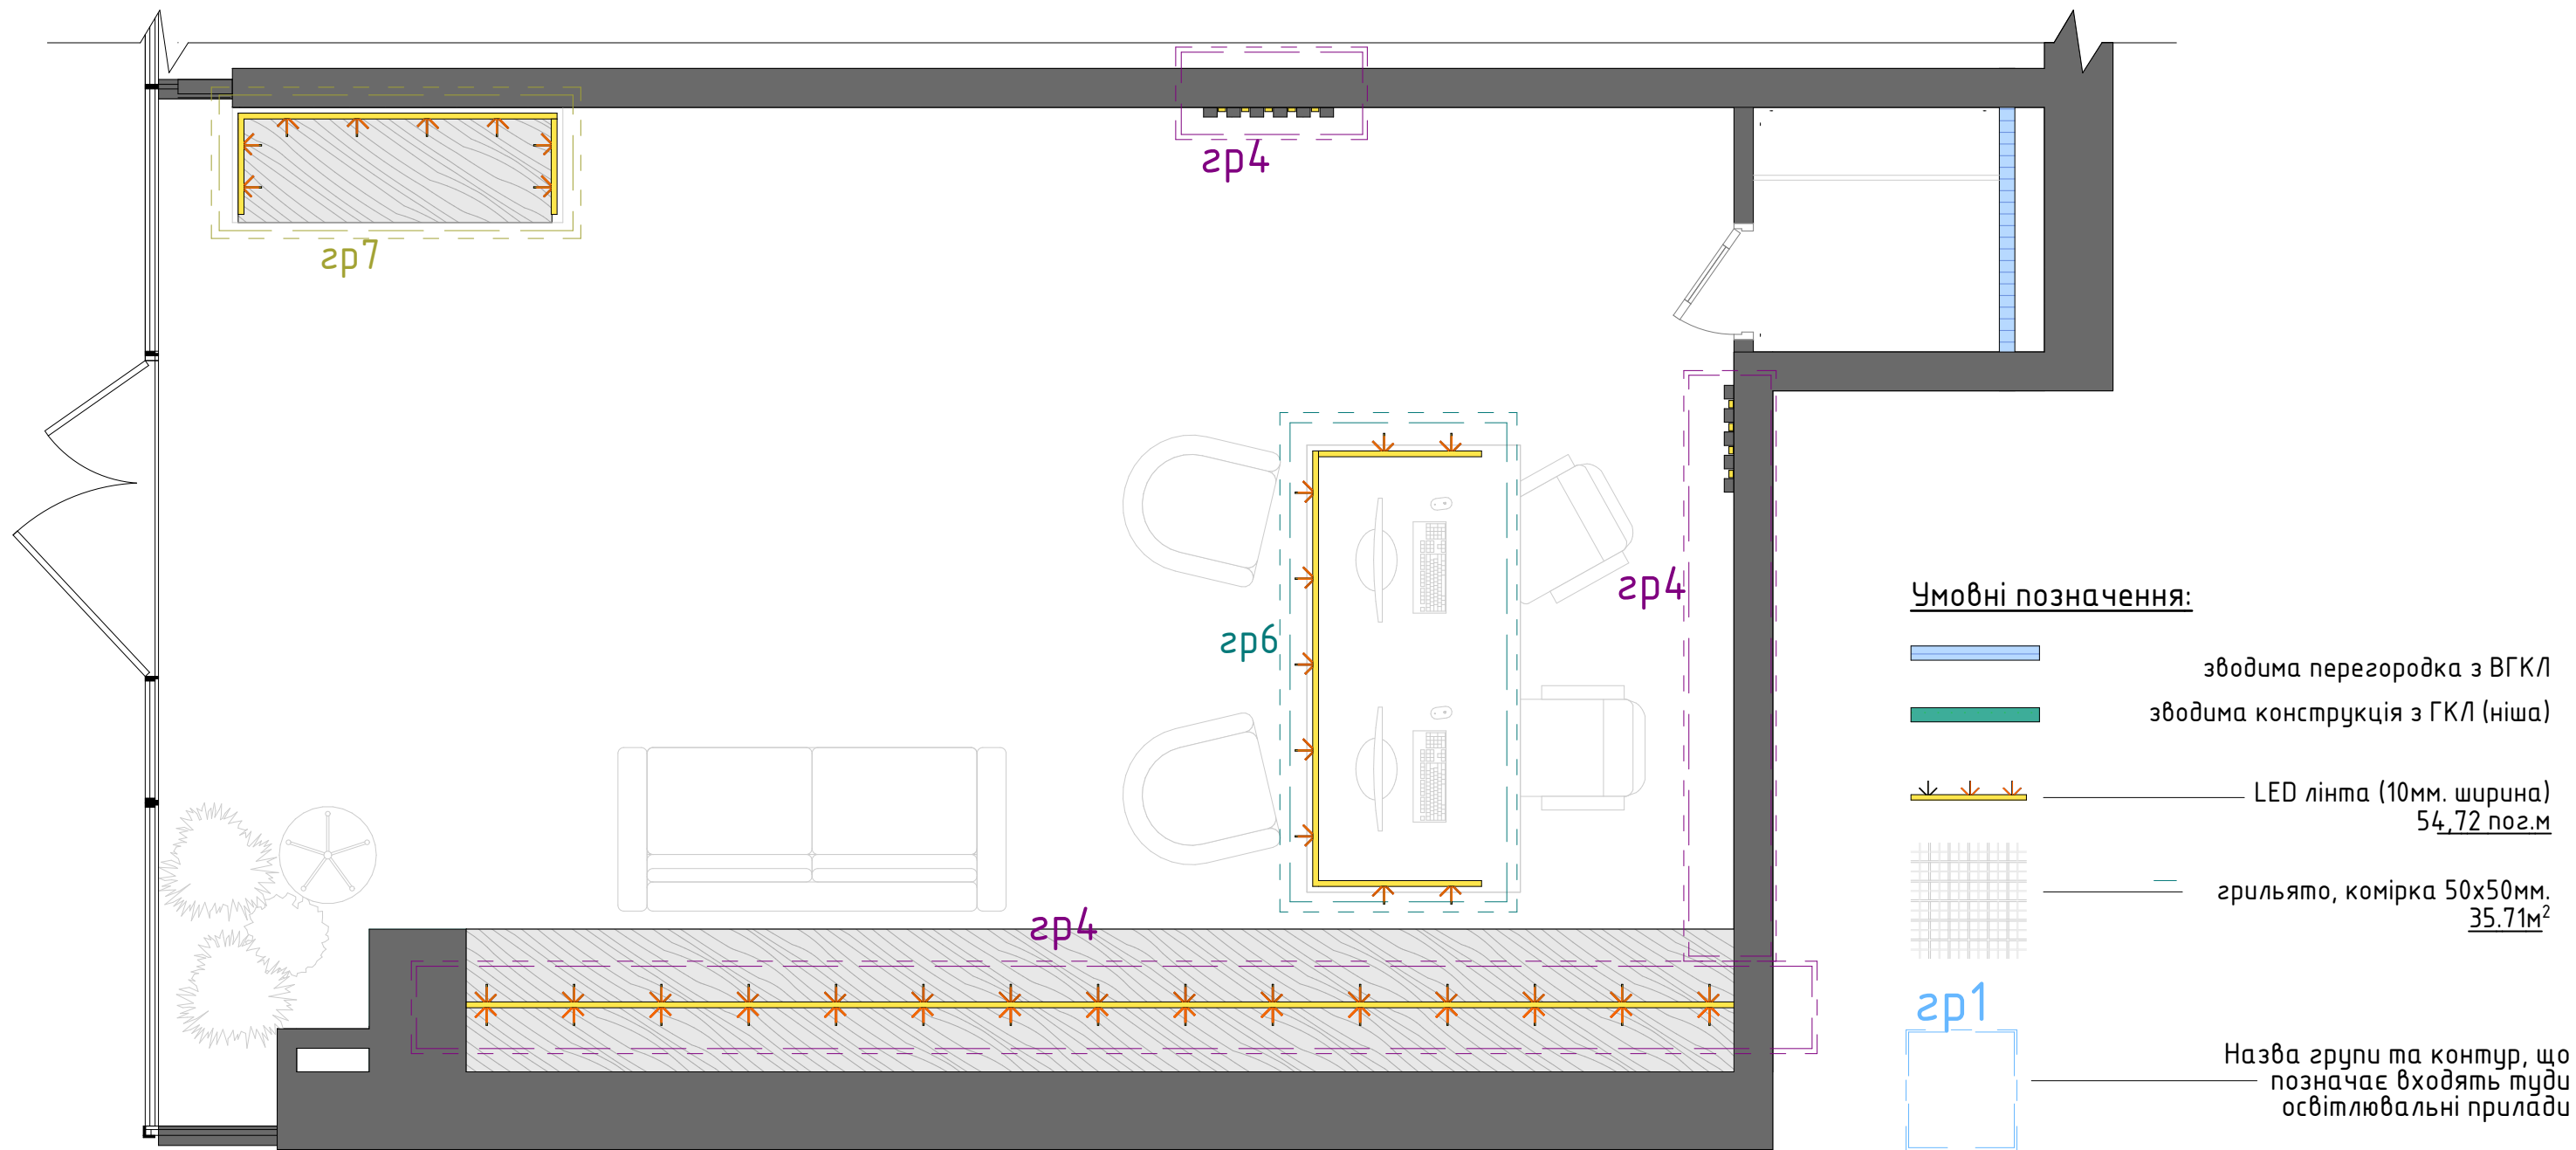

Примітка

1. Даний аркуш розглядати разом із аркушами: 8-14

						YUR-DS00 - AI			
						Адаптація приміщення лоту L705 у ТРЦ "Республіка Парк" за адресою Кільцева дорога 1			
Зм.	Кілк.	Аркуш	№Док.	Підп.	Дата	Архітектура інтер'єру	Стадія	Лист	Листов
ГАП		Копитько М.В.					РП	12	
Виконав		Мухін П.В.							
Перевірив		Копитько М.В.							
Перевірив		Вертай О.П.				Розбивка додаткових світлювальних елементів	ULTIM8TEAM ARCHITECTURE & LANDSCAPE		

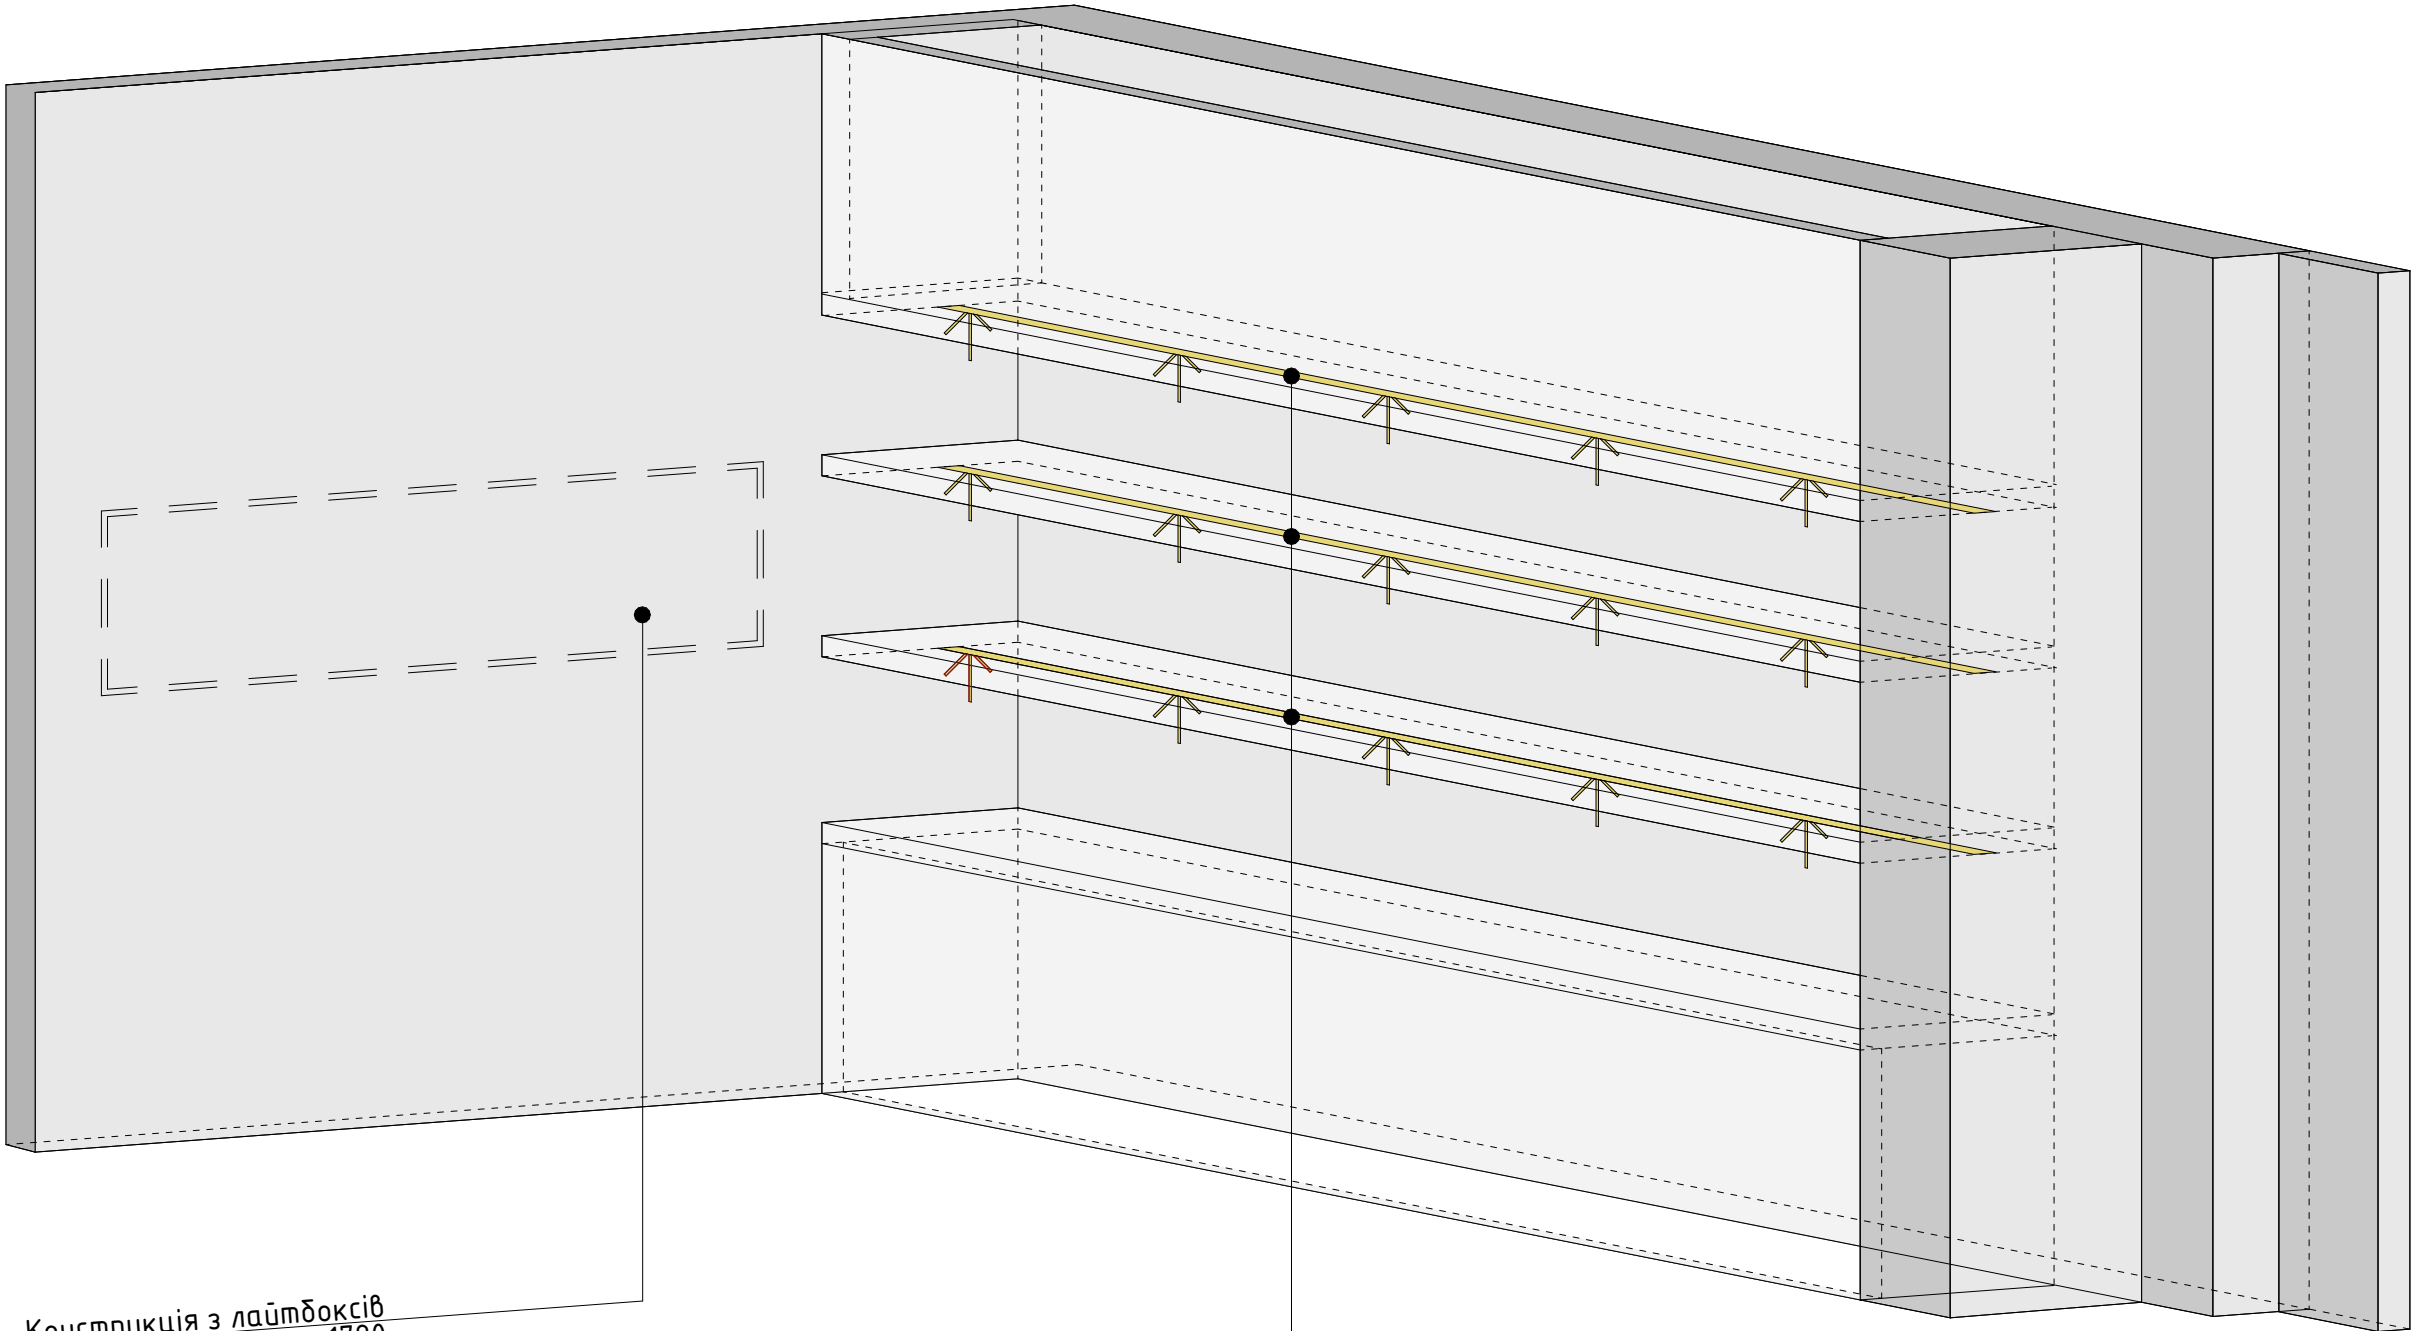

Конструкція з лайтдоксів
h_{низ.} = 1780
h_{виробу} = 330




LED-стрічка
h=1580
h=2215
h=2790

Примітка

1. Даний аркуш розглядати разом із аркушами: 8-14

						YUR-DS00 - AI			
						Адаптація приміщення лоту L705 у ТРЦ "Республіка Парк" за адресою Кільцева дорога 1			
Зм.	Кілк.	Аркуш	№Док.	Підп.	Дата	Архітектура інтер'єру	Стадія	Лист	Листов
ГАП		Копитько М.В.					РП	13	
Виконав		Мухін П.В.							
Перевірив		Копитько М.В.							
Перевірив		Вертай О.П.				Додаткова інформація щодо розміщення освітлювальних елементів	ULTIM8TEAM ARCHITECTURE & LANDSCAPE		

Зведена таблиця розеток / освітлювальних приладів

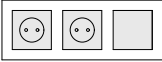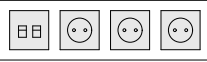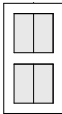Відоображення	Опис	К-сть	Примітка
	Світильник точковий Точка Света СВБ 18У9100 R УХЛ4 GU5.3 чорний	4 шт.	https://epicentrk.ua/ua/shop/svetilnik-tochechnyy-tochka-sveta-svb-18u9100-r-ukhl4-chernyy-gu5-3-chernyy Можлива альтернатива за погодженням із замовником
	Стрічка світлодіодна Норфен 2835 120 LED 12 Вт IP20 12 4000Kelvin	72,17 пог.м.	https://epicentrk.ua/ua/shop/lenta-svetodiodnaya-norfen-2835-120-led-12-vt-ip20-12-v-belyy Можлива альтернатива за погодженням із замовником
	Дві розетки 220V, один вимикач, в одній рамці	1 шт.	Горизонтальний монтаж чорний колір
	Одна мережева розетка, Три розетки 220V, в одній рамці	2 шт.	Горизонтальний монтаж чорний колір
	Два двоклавішні вимикачі, в одній рамці	1 шт.	Вертикальний монтаж чорний колір
	Двоклавішний вимикач	1 шт.	чорний колір
	Вологозахищена розетка 220V	2 шт.	чорний колір
	LED світильник ґрильято Svitlodar 24 W СГД24Вт 4000K 200x200мм накладний S-gr-24W-200-4000-n	12 шт.	підібрати чорну або темну рамку (в колір ґрильято) або виконати фарбування. https://svetum.com.ua/ua/catalog/svetilniki-grilyato/led-svetilnik-grilyato-svitlodar-24w-sgd24vt-4000k-200kh200mm-nakladnoy-s-gr-24w-200-4000-n/



560

560

Замовна деталь з арголіту, використовувати кольори згідно з брeндбукoм BMW

≈1 500




Замовна деталь з лайтбоксів, використовувати кольори згідно з брeндбукoм BMW


Примітка

- Дані, наведені в таблиці, є проєктними та можуть бути змінені за погодженням з замовником
- Даний аркуш переглядати разом із аркушами: 8-13

						YUR-DS00 - AI			
						Адаптація приміщення лоту L705 у ТРЦ "Республіка Парк" за адресою Кільцева дорога 1			
Зм.	Кілк.	Аркуш	№Док.	Підп.	Дата	Архітектура інтер'єру	Стадія	Лист	Листов
ГАП		Копитько М.В.					РП	14	
Виконав		Мухін П.В.							
Перевірів		Копитько М.В.							
Перевірів		Вертай О.П.				Зведена таблиця розеток / освітлювальних приладів:	ULTIM8TEAM ARCHITECTURE & LANDSCAPE		

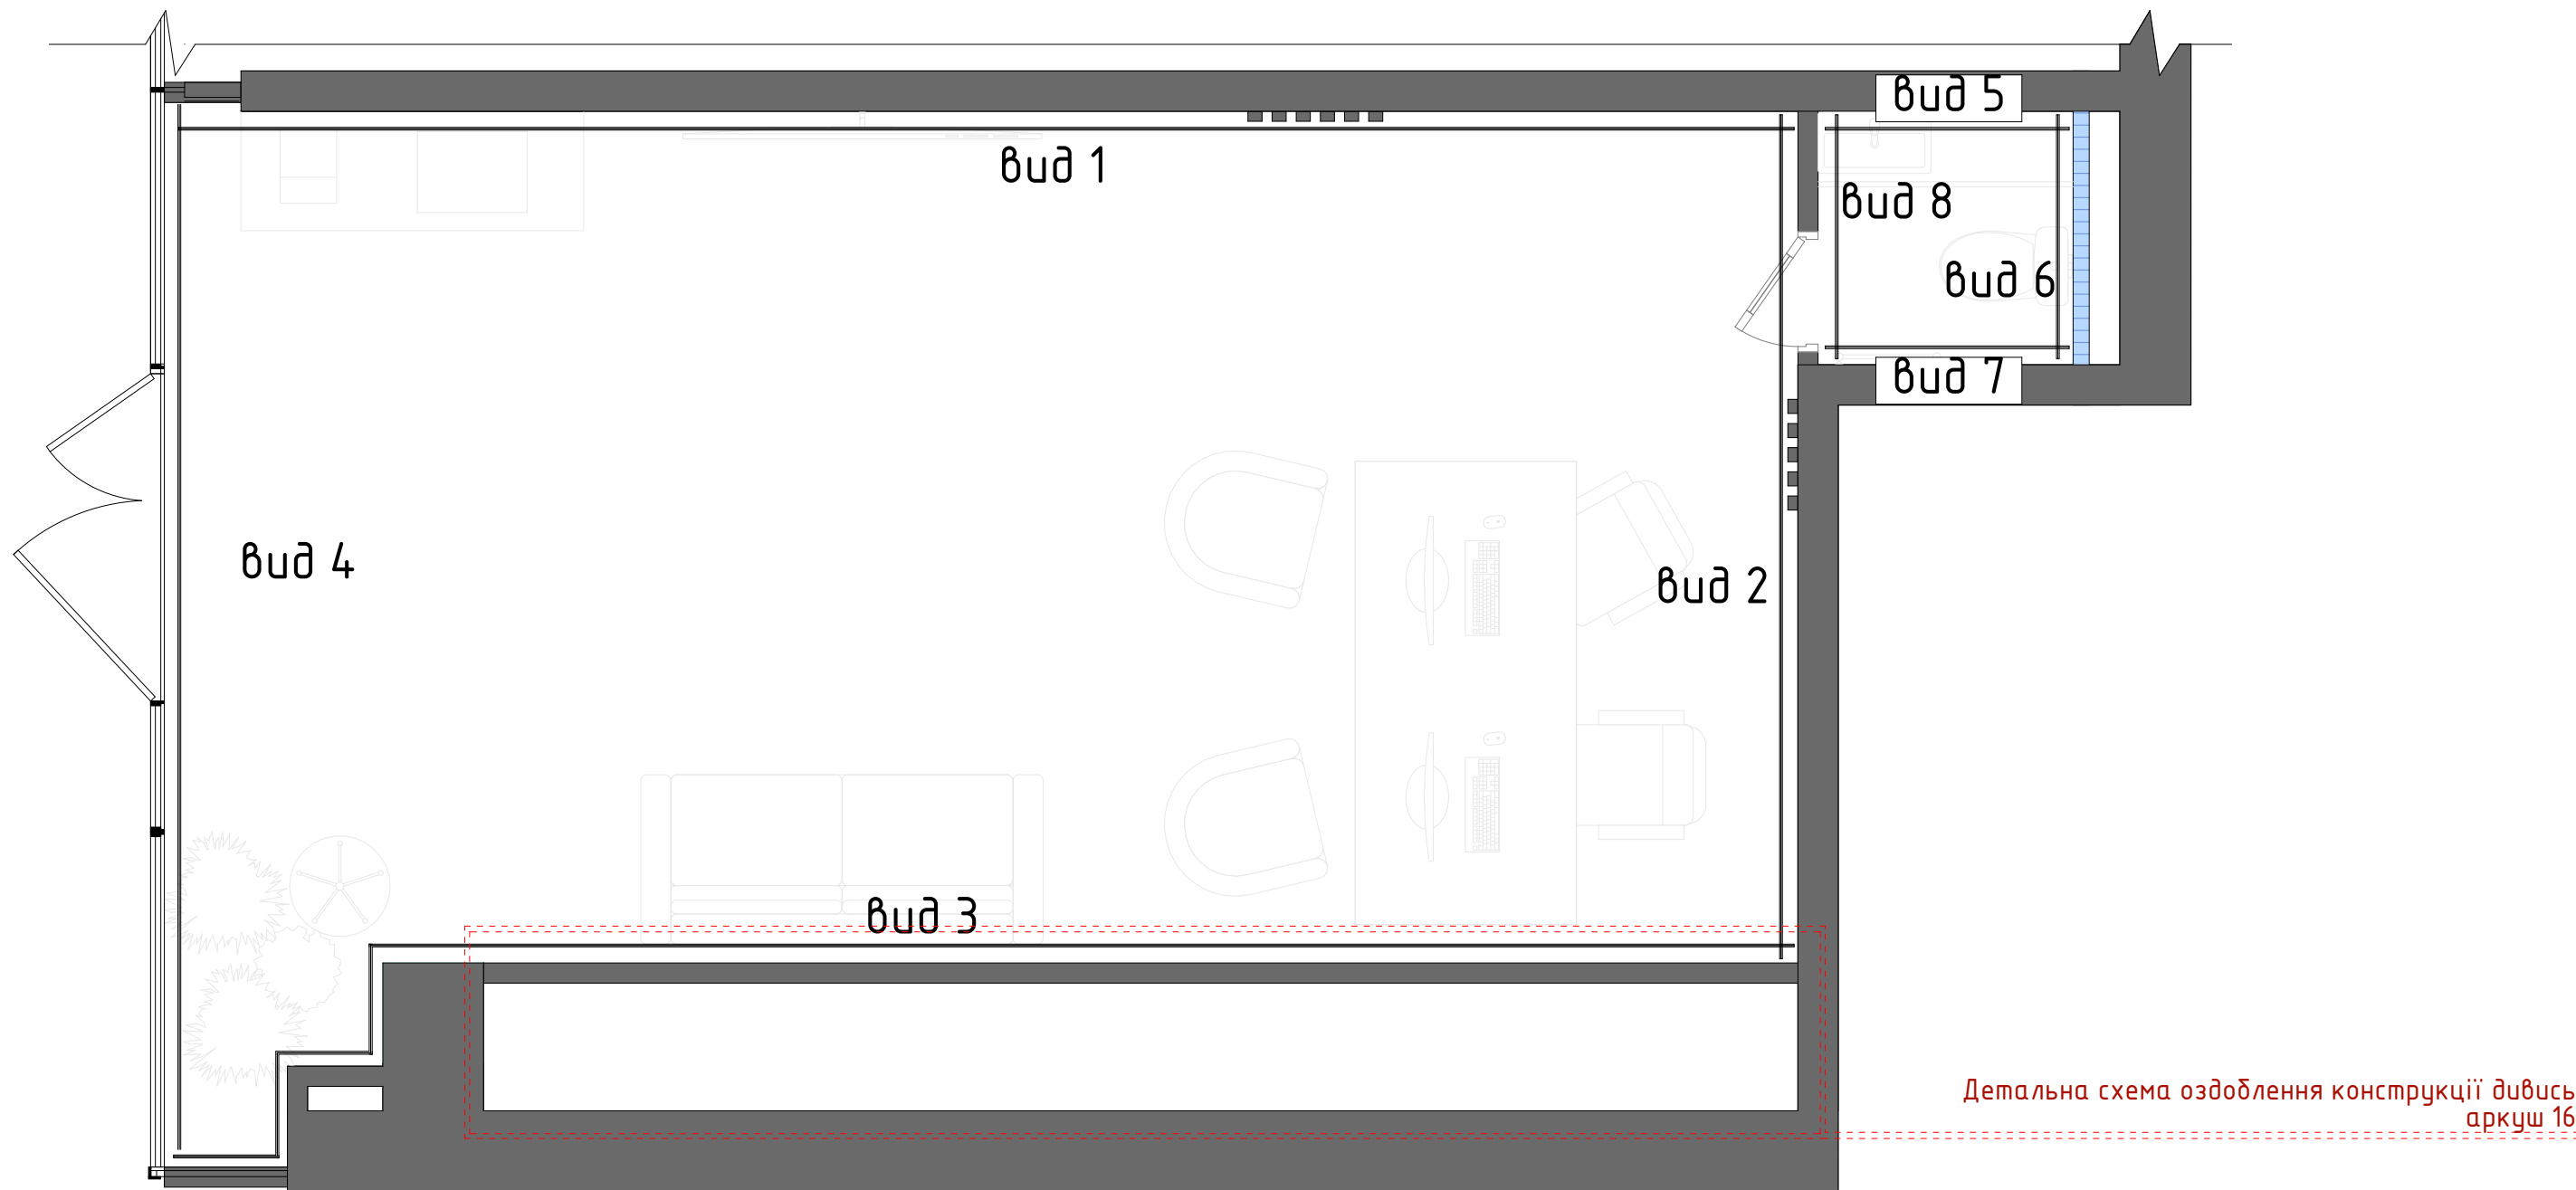

						YUR-DS00 - AI			
						Адаптація приміщення лоту L705 у ТРЦ "Республіка Парк" за адресою Кільцева дорога 1			
Зм.	Кіл.	Аркуш	№Док.	Підп.	Дата	Архітектура інтер'єру	Стадія	Лист	Листов
ГАП		Копитько М.В.					РП	15	
Виконав		Мухін П.В.							
Перевірив		Копитько М.В.							
Перевірив		Вертай О.П.				Схема позначення розгортки	ULTIM8TEAM ARCHITECTURE & LANDSCAPE		

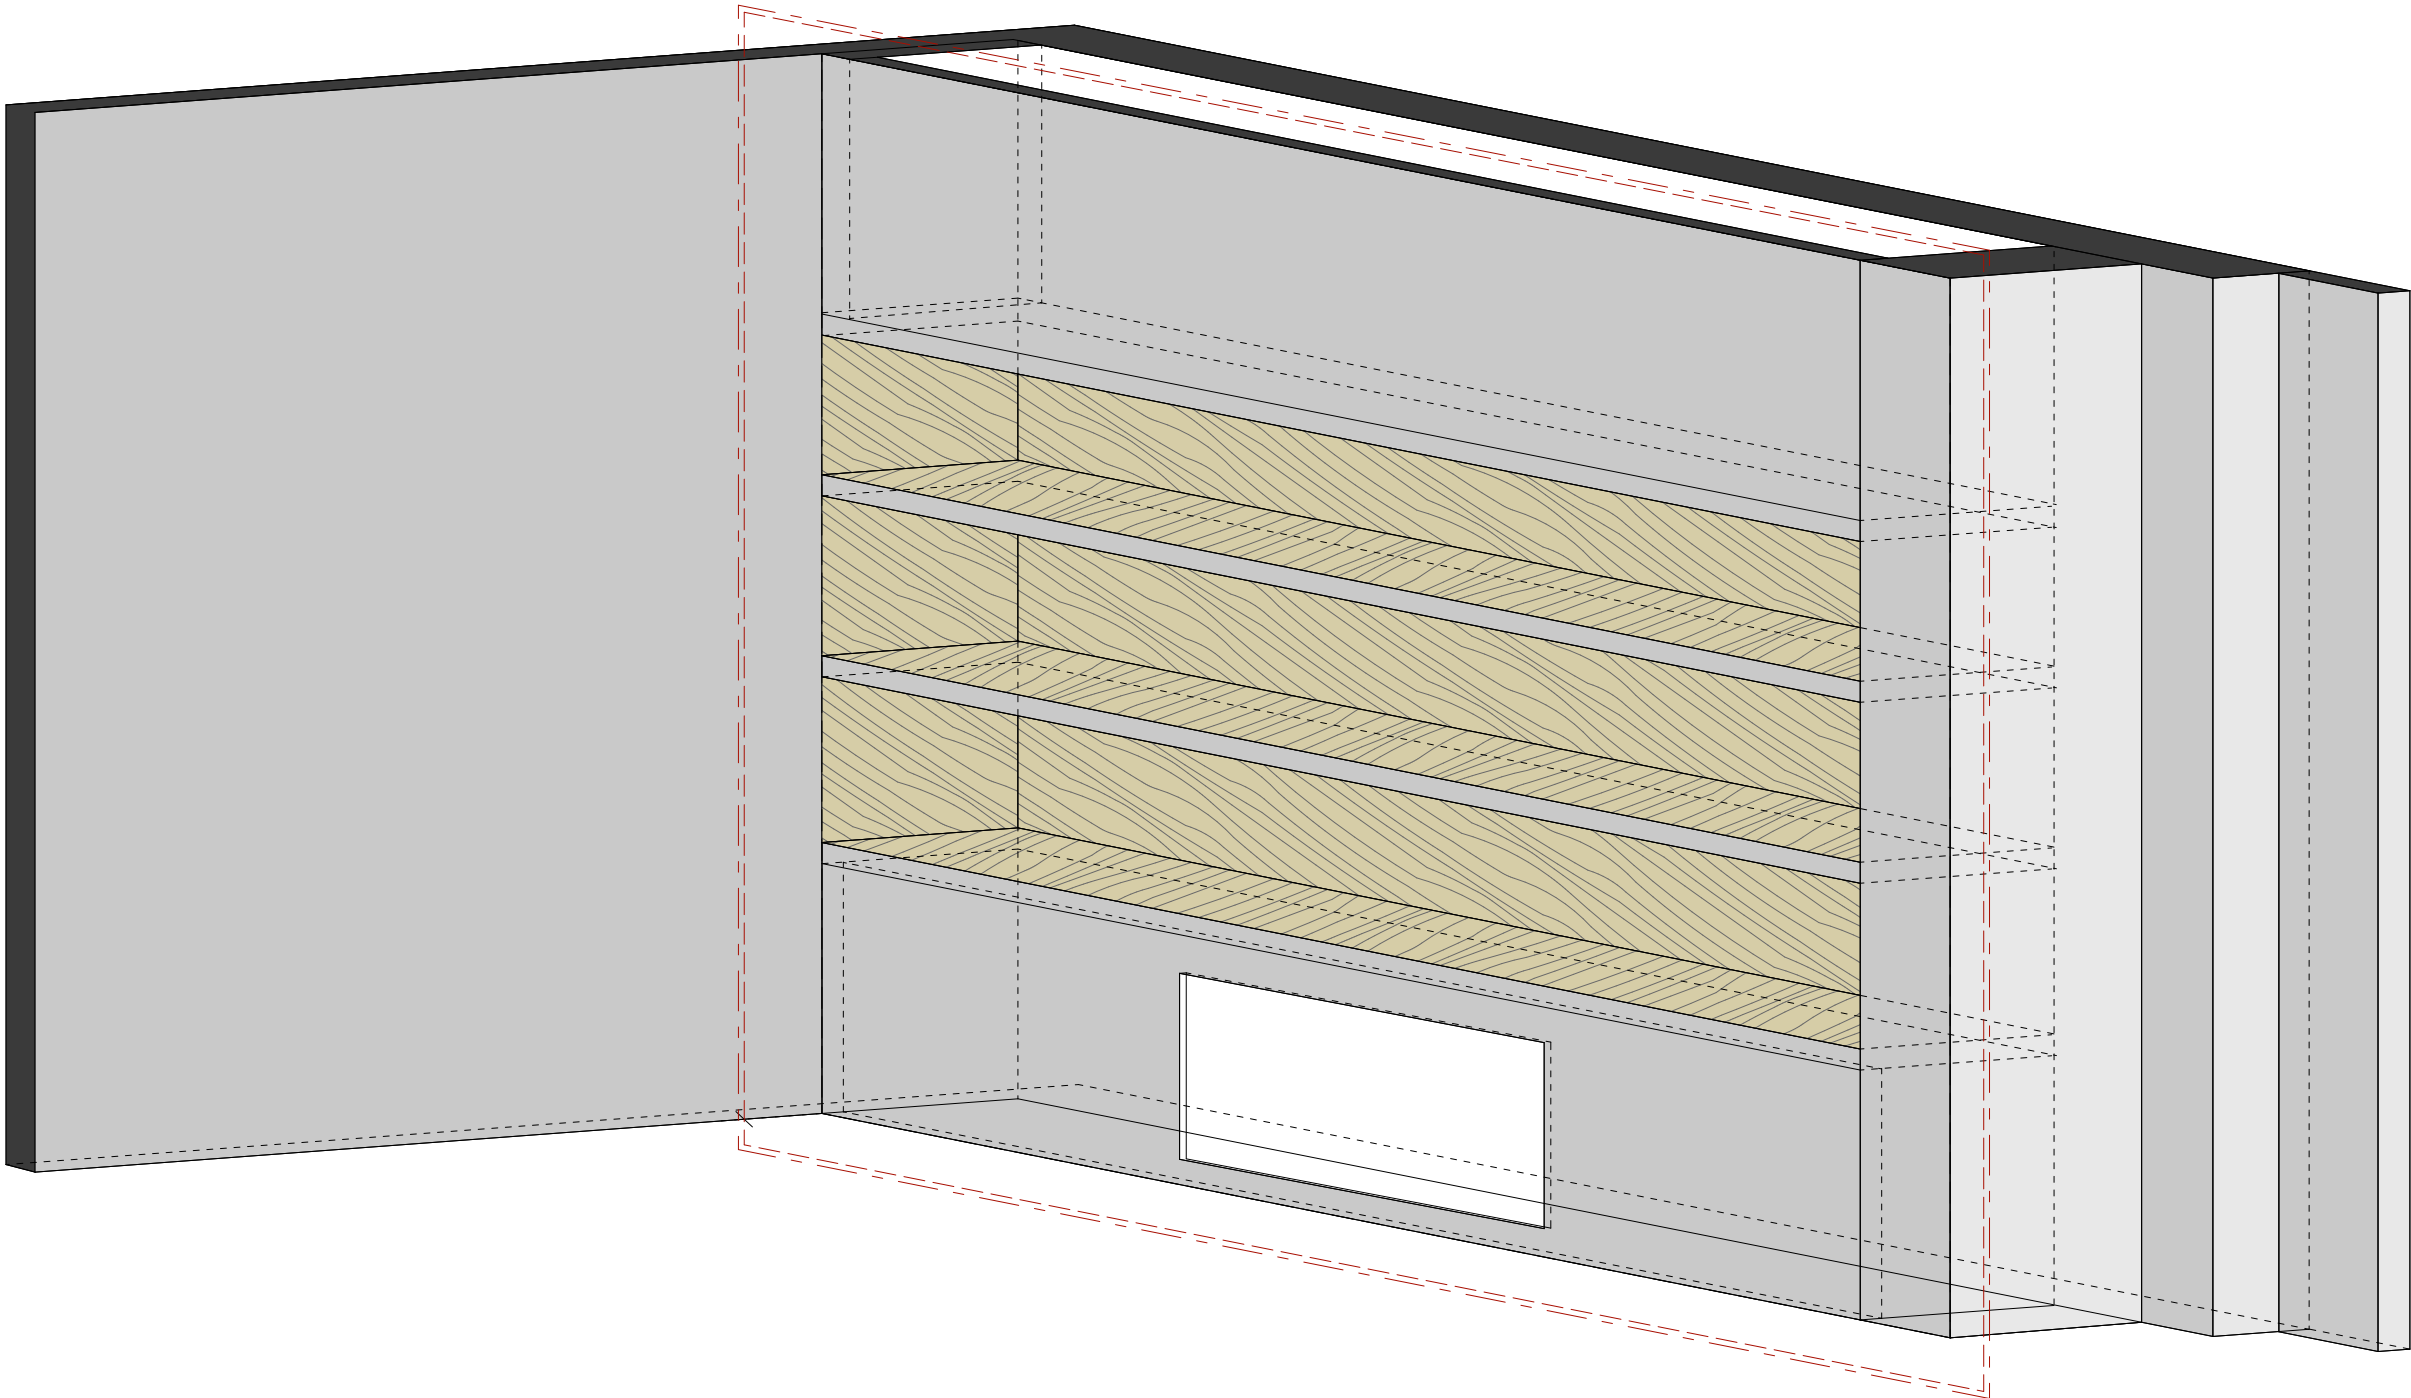


Тип	Вид отделик	Выкрас	S=м²
	Декоративна штукатурка	RAL 9017 Матова, мийна (що миється), для внутрішніх робіт	12,02
	Дерево / імітація	Просочення імпрегат для деревини Vidarop Impregnat V19 4,5 л Золотий дуб	31,28

Примітка

- 1. Ця схема є відображенням остаточного варіанту оздоблення
- 2. S = м² – вказана сумарна площа поверхонь
- 3. Фарбування поверхонь виконувати на 100 мм вище відмітки стелі (грільято)
- 4. Дана площа включена до загального підрахунку

						YUR-DS00 – AI			
						Адаптація приміщення лоту L705 у ТРЦ “Республіка Парк” за адресою Кільцева дорога 1			
Зм.	Кілк.	Аркуш	№Док.	Підп.	Дата	Архітектура інтер'єру	Стадія	Лист	Листов
ГАП		Копитько М.В.					РП	16	
Виконав		Мухін П.В.							
Перевірів		Копитько М.В.							
Перевірів		Вертай О.П.				Оздоблення інсталяції з полицями та додаткові пояснення	ULTIM8TEAM ARCHITECTURE & LANDSCAPE		


Від 1

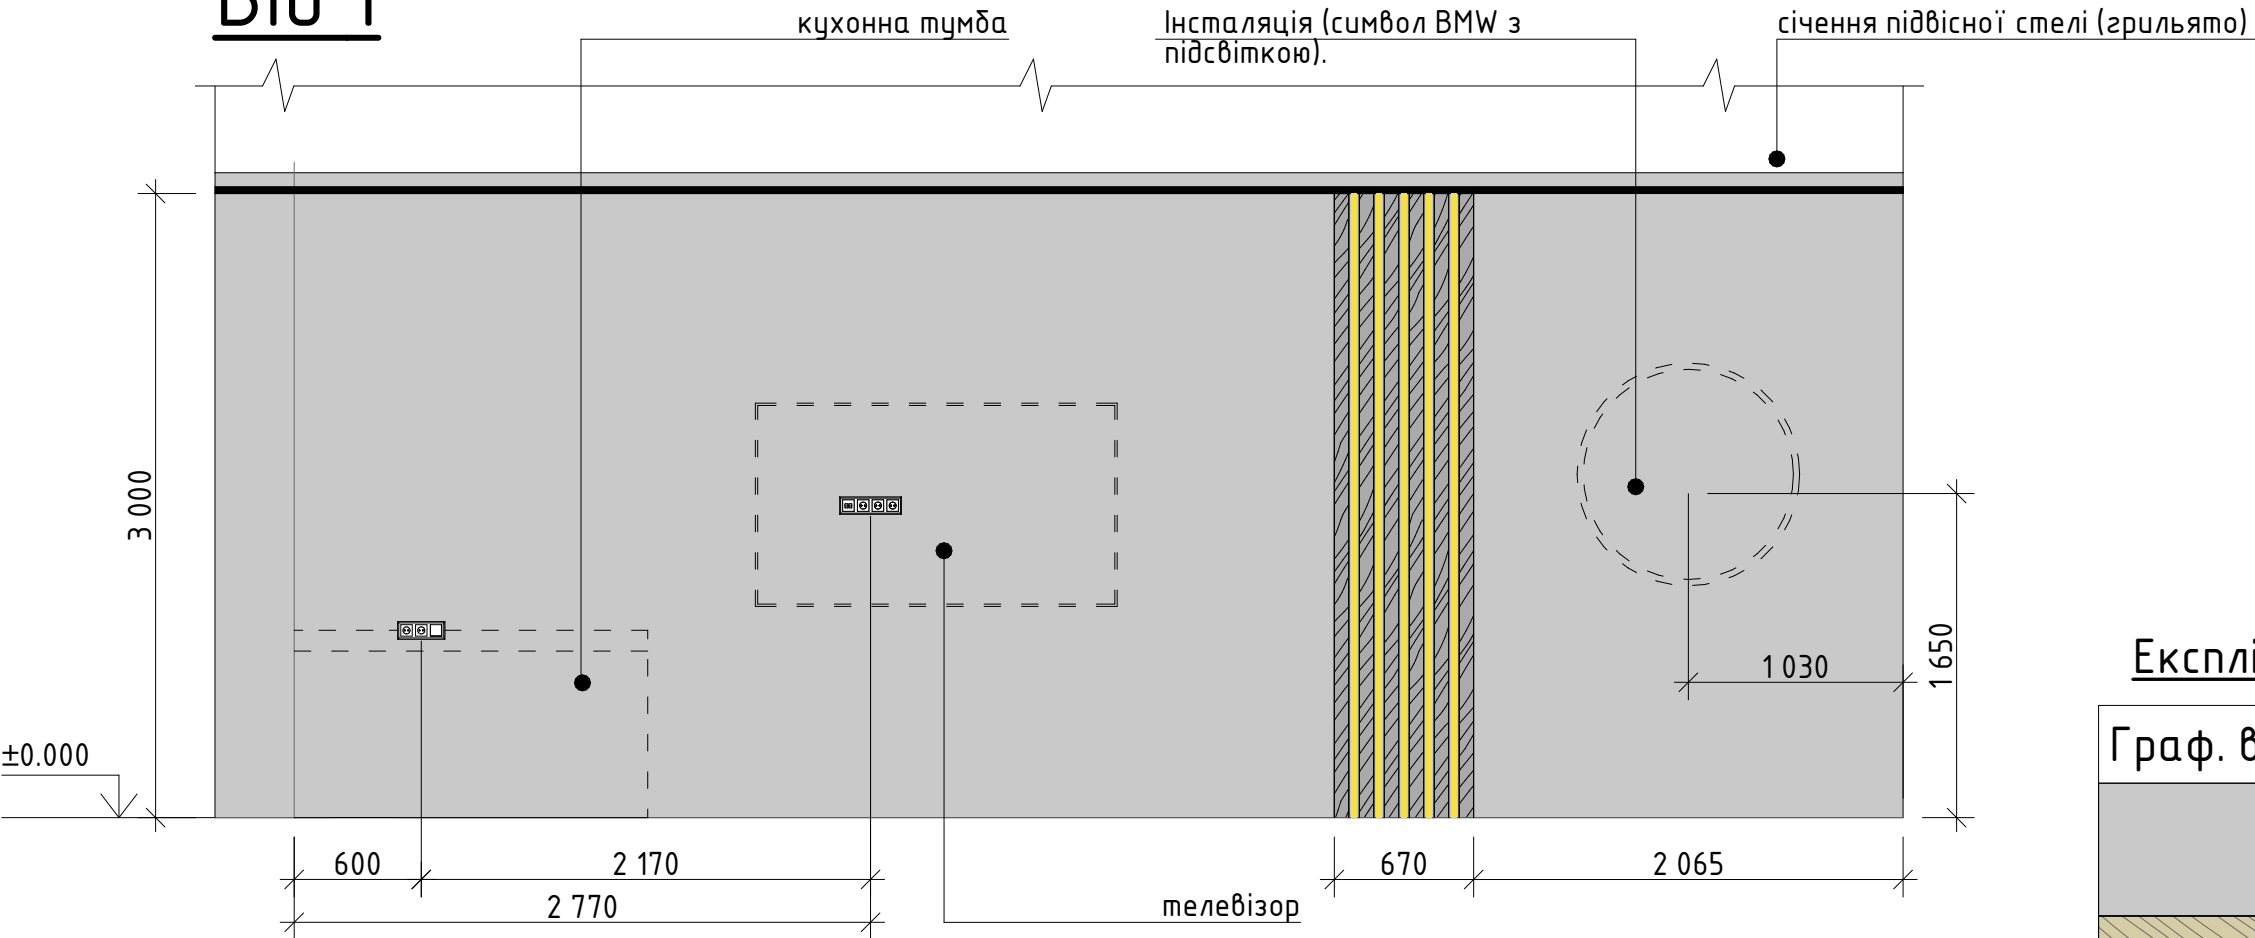

Експлікація оздоблювальних матеріалів

Граф. відобр.	Опис	S=м²
	Декоративна штукатурка RAL 9017 Матова, мийна (що миється), для внутрішніх робіт	35,9
	Дерево / імітація Просочення імпрегат для деревини Vidaron Impregnat V19 4,5 л Золотий дуб	1,29
	Брус (70х50) Фарбування - антрацит (RAL 9017)	33,0 поз.м
	LED-стрічка	27,0 поз.м

Від 2

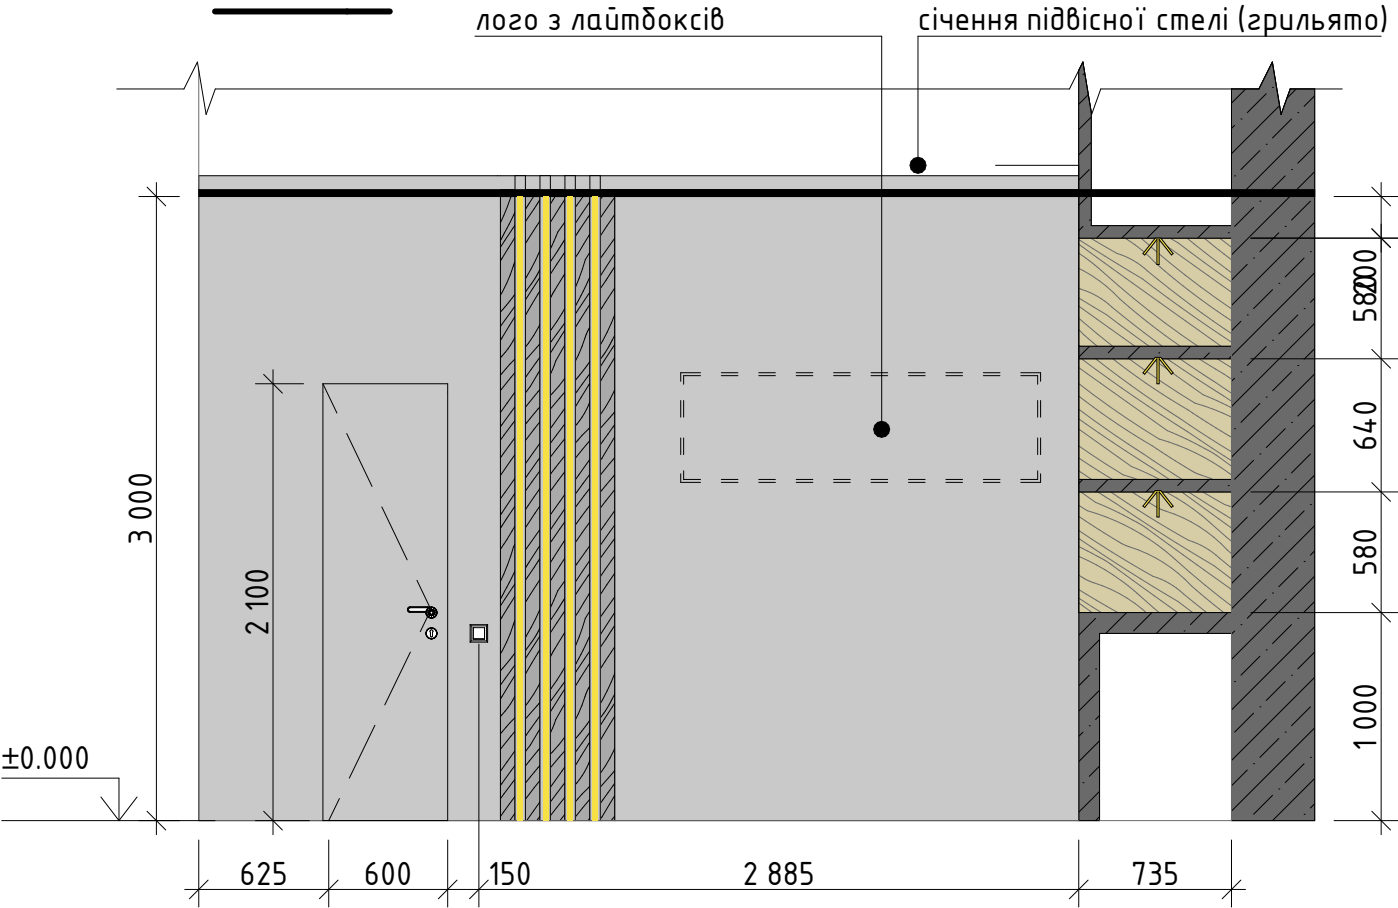


Примітка


- 1. Ця схема є відображенням остаточного варіанту оздоблення
- 2. S = м² – вказана сумарна площа поверхонь
- 3. Фарбування поверхонь виконувати на 100 мм вище відмітки стелі (ґрильято)
- 4. Перед початком робіт виконати контрольні заміри
- 5. Даний аркуш розглядати разом із аркушами: 20

						YUR-DS00 - AI			
						Адаптація приміщення лоту L705 у ТРЦ "Республіка Парк" за адресою Кільцева дорога 1			
Зм.	Кілк.	Аркуш	№Док.	Підп.	Дата	Архітектура інтер'єру	Стадія	Лист	Листов
ГАП		Копитько М.В.					РП	17	
Виконав		Мухін П.В.							
Перевірив		Копитько М.В.							
Перевірив		Вертай О.П.				Розгортки: вигляд 1, вигляд 2	ULTIM8TEAM ARCHITECTURE & LANDSCAPE		

Від 3

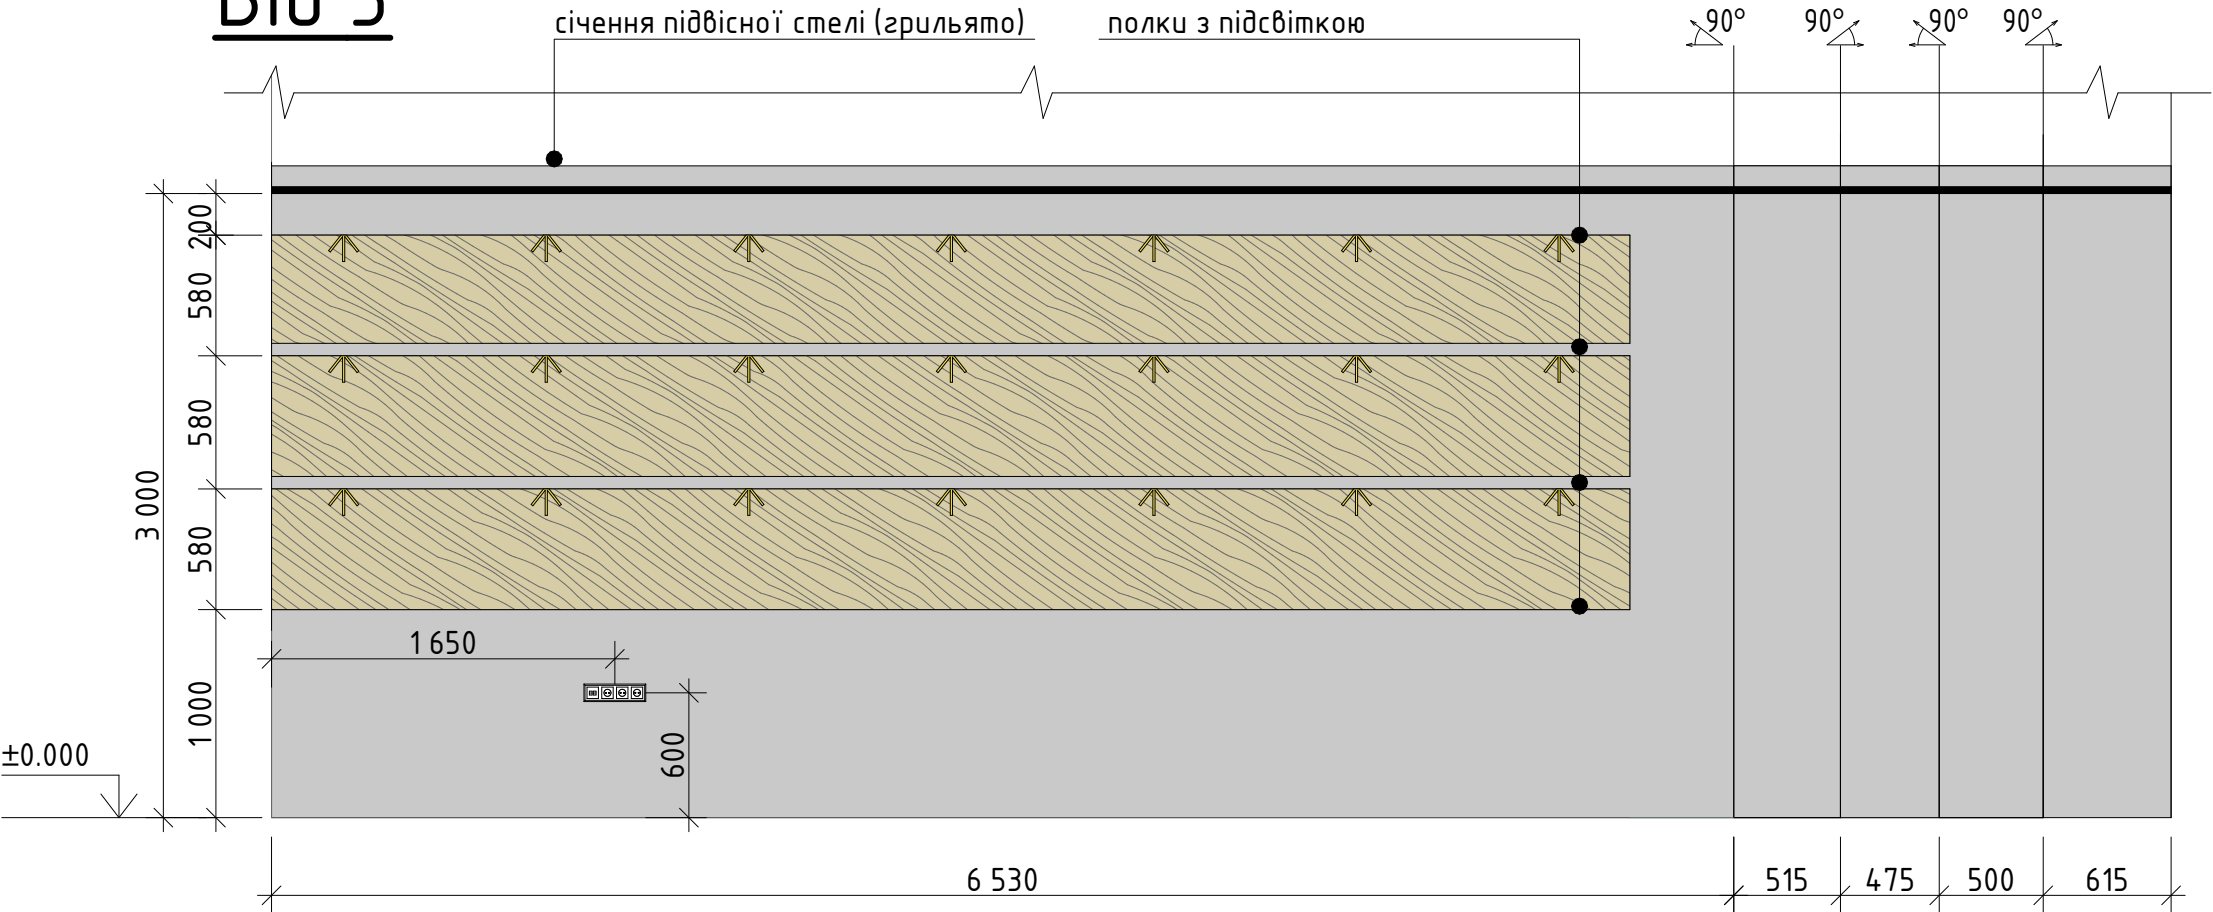

Від 4

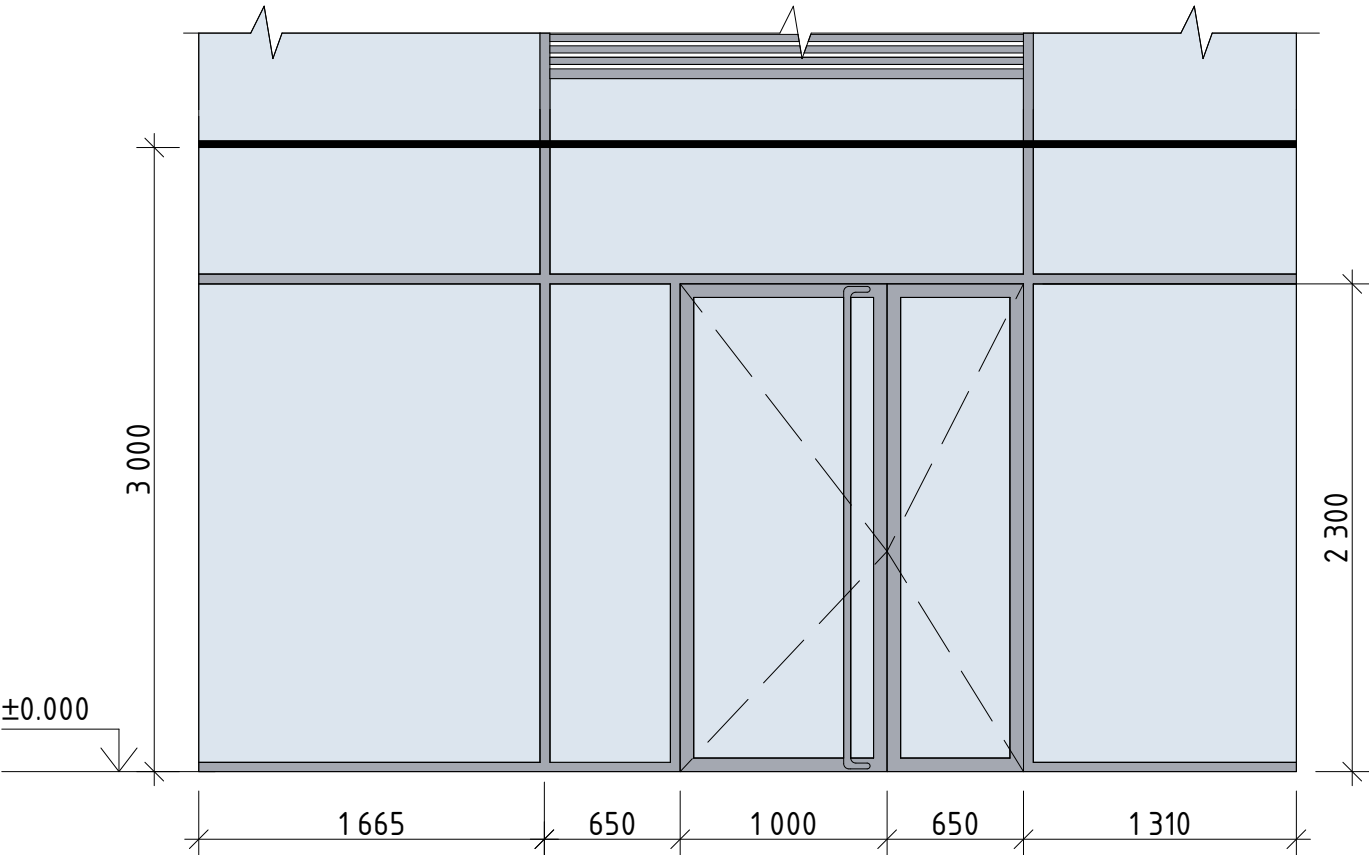

Експлікація оздоблювальних матеріалів


Граф. відобр.	Опис	S=м²
	Декоративна штукатурка RAL 9017 Матова, мийна (що миється), для внутрішніх робіт	17,65
	Дерево / імітація Просочення імпрегат для деревини Vidaron Impregnat V19 4,5 л Золотий дуб	7,58
	Остеклення	22,13

Примітка


- 1. Ця схема є відображенням остаточного варіанту оздоблення
- 2. S = м² – вказана сумарна площа поверхонь
- 3. Фарбування поверхонь виконувати на 100 мм вище відмітки стелі (ґрильято)
- 4. Перед початком робіт виконати контрольні заміри
- 5. Даний аркуш розглядати разом із аркушами: 20

						YUR-DS00 – AI			
						Адаптація приміщення лоту L705 у ТРЦ “Республіка Парк” за адресою Кільцева дорога 1			
Зм.	Кілк.	Аркуш	№Док.	Підп.	Дата				
ГАП		Копитько М.В.				Архітектура інтер'єру	Стадія	Лист	Листов
Виконав		Мухін П.В.					РП	18	
Перевірів		Копитько М.В.							
Перевірів		Вертаї О.П.				Розгортки: вигляд 3, вигляд 4	ULTIM8TEAM ARCHITECTURE & LANDSCAPE		


Від 5

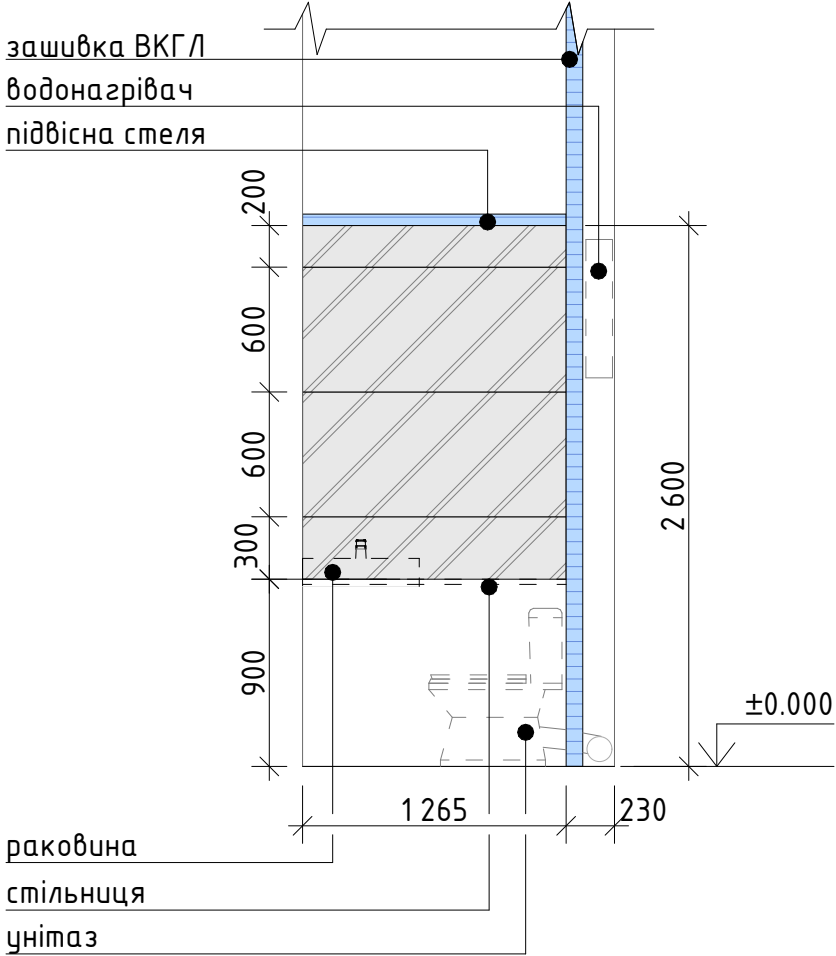


Від 6

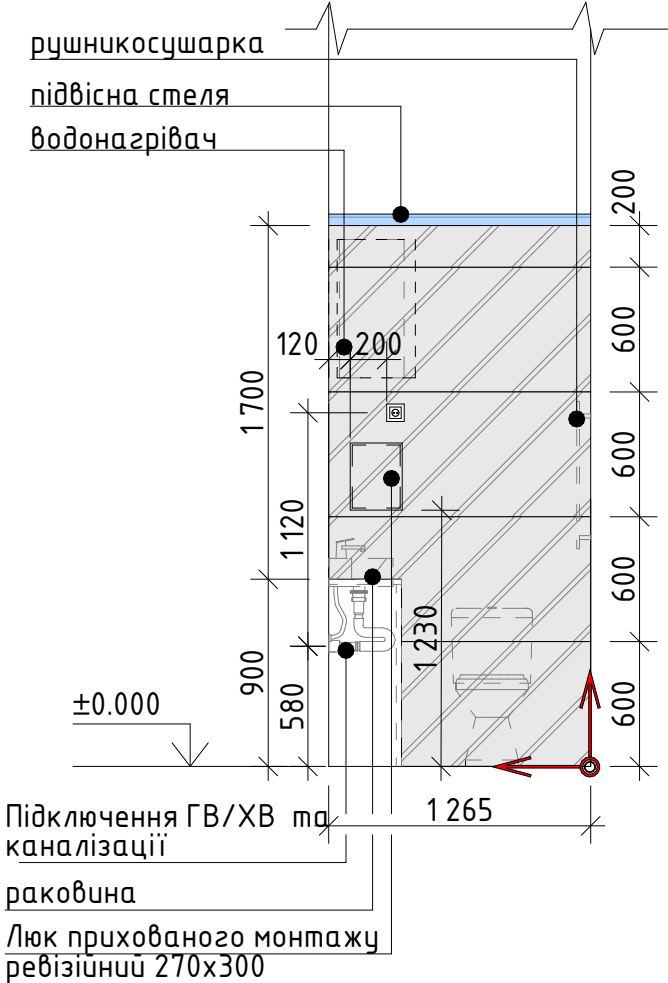


Від 7

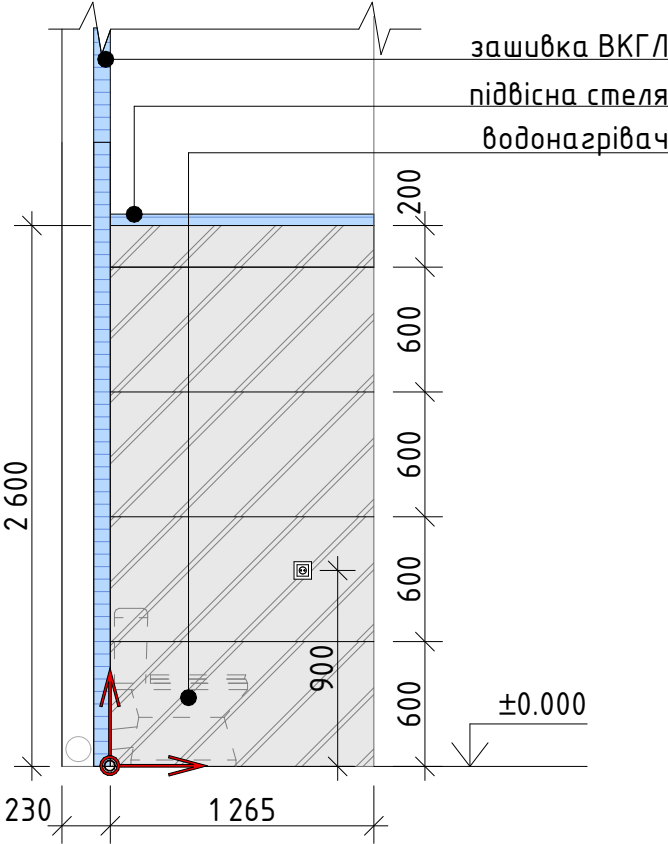

Від 8

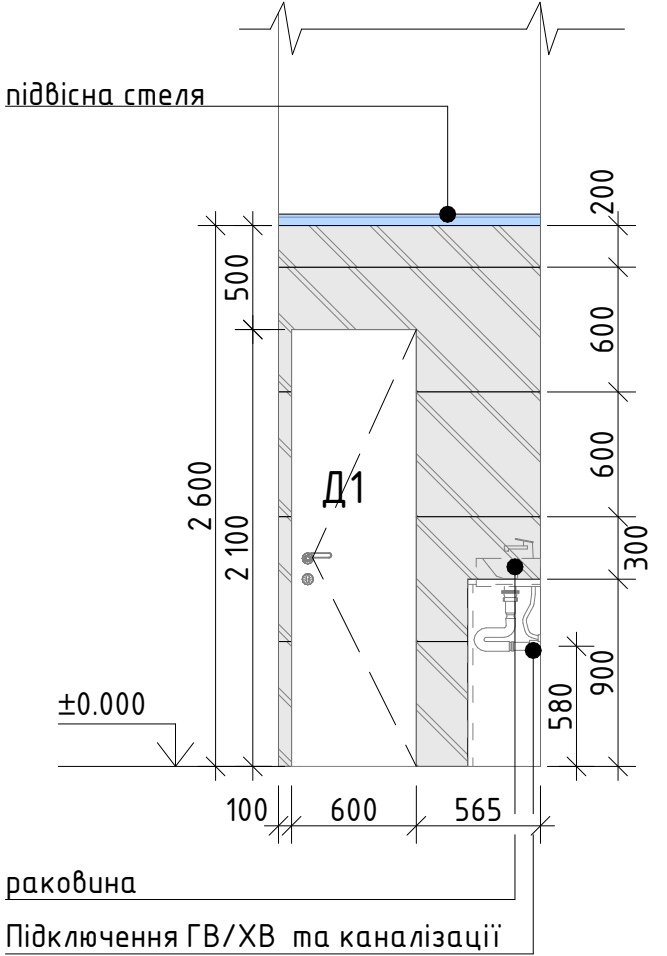

Умовні позначення:

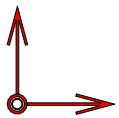

Позначення точки початку укладання керамограніту, стрілки вказують напрямки

Д1

найменування типу дверей

Експлікація оздоблювальних матеріалів



Граф. відобр.	Опис	S=м²
	Керамограніт 600×1200	10,09

Примітка

1. За умовний нуль прийнята чистова поверхня підлоги
2. Ця схема є відображенням остаточного варіанту оздоблення
3. S = м² – вказана сумарна площа поверхонь
4. Перед початком робіт виконати контрольні заміри
5. На від 6 розетка розташована на існуючій стіні (за обшивкою з ВКГЛ).
6. Даний аркуш розглядати разом із аркушами: 20

						YUR-DS00 – AI			
						Адаптація приміщення лоту L705 у ТРЦ “Республіка Парк” за адресою Кільцева дорога 1			
Зм.	Кілк.	Аркуш	№Док.	Підп.	Дата	Архітектура інтер'єру	Стадия	Лист	Листов
ГАП		Копитько М.В.					РП	19	
Виконав		Мухін П.В.							
Перевірив		Копитько М.В.							
Перевірив		Вертай О.П.				Розгортки: вигляд 5, вигляд 6, вигляд 7, вигляд 8	ULTIM8TEAM ARCHITECTURE & LANDSCAPE		

Зведена таблиця сантехнічного обладнання

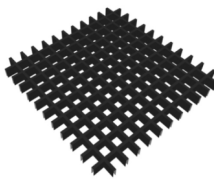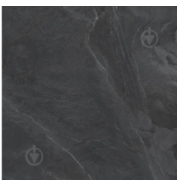Відоображення	Опис	К-сть	Примітка
	Підвісна стеля Грильято 50x50 RAL 7024 Антрацит (ро-20904/2)	35,23 м ²	https://epicentrk.ua/ua/shop/mplc-pidvisna-stela-gril-ato-50h50-ral-7024-antracit-ro-20904-2-1eda2165-9324-6974-abc4-7ff522075da7
	Підлогове покриття (1200x1200) Плитка Cifre Statale Black Mate 120x120 N-plus	35,23 м ²	https://epicentrk.ua/ua/shop/plytk-a-cifre-statale-black-mate-120x120-n-plus Можлива альтернатива за погодженням із замовником
	Підлогове покриття (600x600) Плитка Allore Group UA Vesuvio Anthracite F P R Full Lappato 60x60 см	1,6 м ²	https://epicentrk.ua/ua/shop/plytk-a-allore-group-ua-vesuvio-anthracite-f-p-r-full-lappato-60x60-sm Можлива альтернатива за погодженням із замовником
	Декоративна штукатурка RAL 9017 Матова, мийна (що миється), для внутрішніх робіт	53,57 м ²	Можлива альтернатива за погодженням із замовником
	Дерево / імітація Просочення імпрегат для деревини Vidacon Impregnat V19 4,5 л Золотий дуб	31,28 м ²	Площа вказана сумарно по поверхнях, кінцевий метраж залежатиме від обраного типу рішення Можлива альтернатива за погодженням із замовником
	Керамогранітна плитка InterCeramта Harden 60x120 см Світло-сірий (1206018071)	10,09 м ²	Можлива альтернатива за погодженням із замовником
	Брус 70x50, фарбування RAL 9017	33,1 м ²	

Примітка


1. Дані, наведені в таблиці, є проектно-орієнтовними

Двері Д1



Двері прихованого монтажу ґрунтовані під фарбування з 2 завісами Otlav та магнітним замком STV відкриття зовнішнє праве з алюмінієвим торцем 2000x600 мм (11673355)
<https://epicentrk.ua/ua/shop/mplc-dveri-prihovanogo-montazu-gruntovani-pid-farbuвання-z-2-zavisami-otlav-ta-magnitnim-zamkom-stv-vidkritta-zovnisne-z-aluminievim-torcem-2000x600-mm-11673355-1ee31343-3b0c-6f88-bf48-53a3ef7e9b66>

						YUR-DS00 - AI			
						Адаптація приміщення лоту L705 у ТРЦ "Республіка Парк" за адресою Кільцева дорога 1			
Зм.	Кілк.	Аркуш	№Док.	Підп.	Дата				
ГАП		Копитько М.В.				Архітектура інтер'єру	Стадія	Лист	Листов
Виконав		Мухін П.В.					РП	20	
Перевірив		Копитько М.В.							
Перевірив		Вертай О.П.				Зведена таблиця оздоблювальних матеріалів	ULTIM8TEAM ARCHITECTURE & LANDSCAPE		

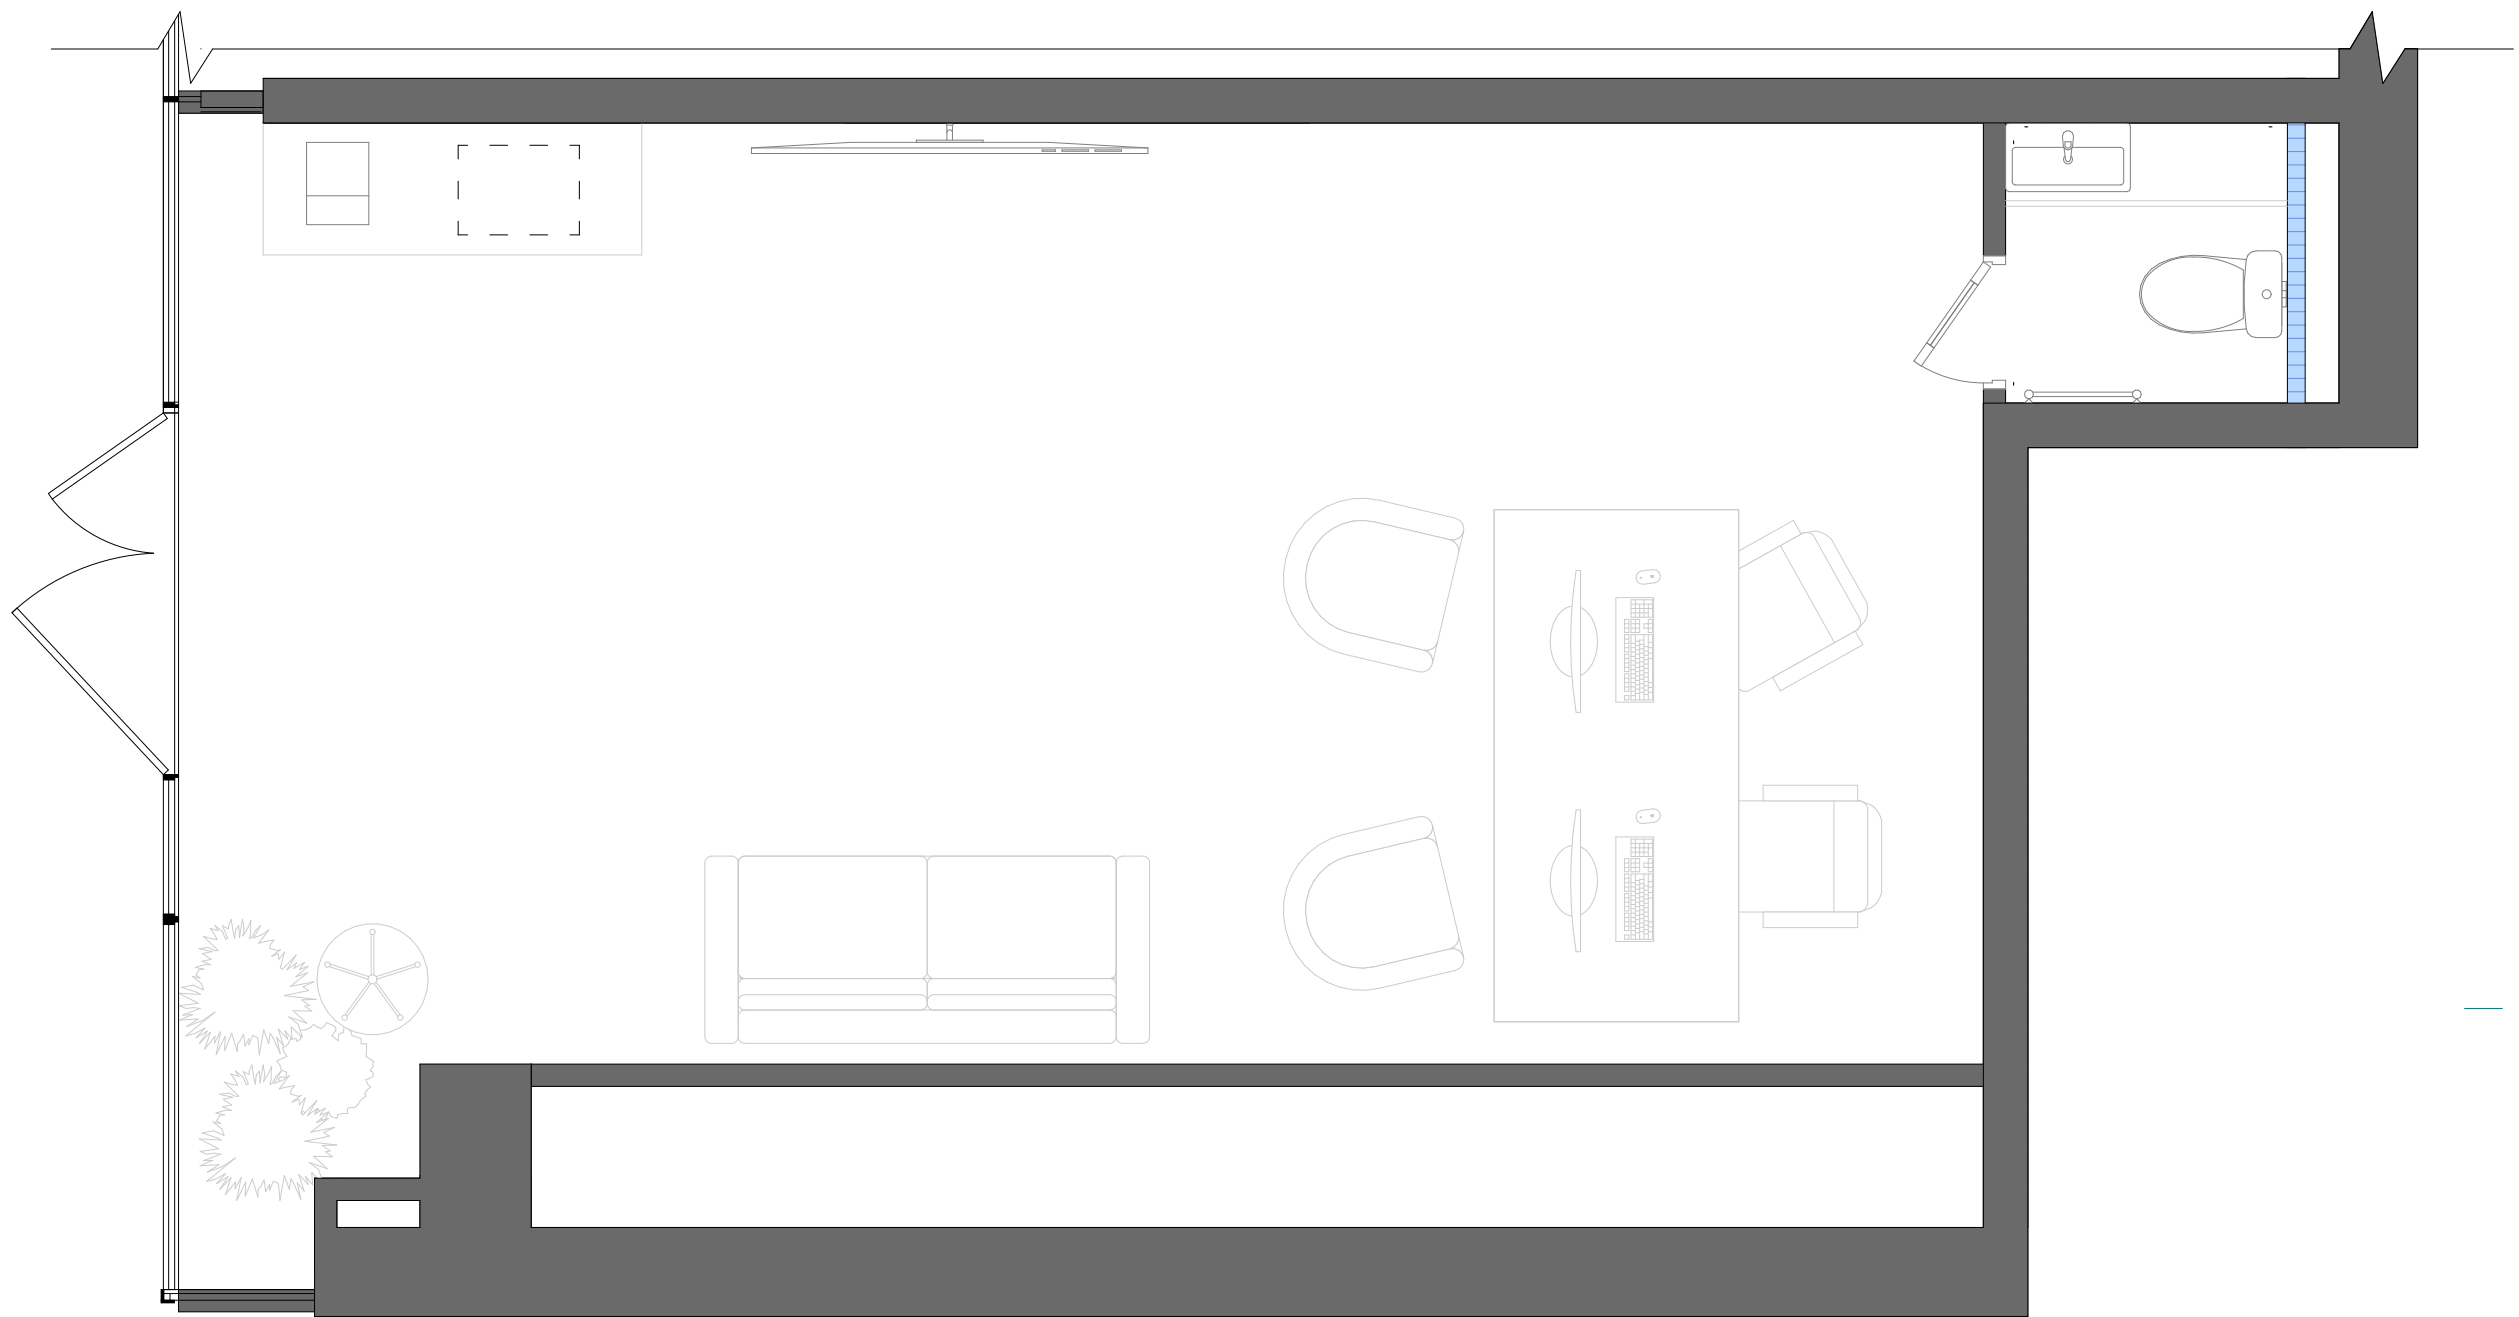

						YUR-DS00 - AI			
						Адаптація приміщення лоту L705 у ТРЦ "Республіка Парк" за адресою Кільцева дорога 1			
Зм.	Кіл.	Аркуш	№Док.	Підп.	Дата				
ГАП		Копитько М.В.				Архітектура інтер'єру	Стадія	Лист	Листов
Виконав		Мухін П.В.					РП	21	
Перевірив		Копитько М.В.							
Перевірив		Вертай О.П.				Схема розміщення меблів та електрообладнання	ULTIM8TEAM ARCHITECTURE & LANDSCAPE		