

Согласовано

Инв. ? подл. Погр. и дата Взам. инв. ?

Відомість робочих креслень основного комплекту

Лист	Наименование	Примечание
1	Загальні дані.	на 3-х листах
2	План . Вентиляція, кондиціонування M1:100	
3	Аксометрична схема П1В1	

УМОВНІ ПОЗНАЧЕННЯ

N	НАЙМЕНУВАННЯ	Позначення	
		Буквене	Графічне
1	Повітропровід видаляючий системи вентиляції		
2	Повітропровід припливний системи вентиляції		
3	Повітропровід гнучкий системи вентиляції		
4	Клапан вогнезатримуючий		
5	Зворотній клапан	ЗК	
6	Дросель-клапан круглий	ДКК	
7	Дросель-клапан прямокутний	ДКП	
8	Повітророзподільник		
9	Шумопоглинач		
10	напрямок та значення ухилу трубопроводу		
11	фанкойл		

Відомість документів, на які посилаються та які додаються

Позначення	Найменування	Примітка
Документи на які посилаються		
ТУ У 29.1-24472991-	Клапани протипожежні універсальні КПВ.	
-008-2002.		
5.904-1 вып.0,1	Деталі кріплення повітроводів.	
5.904-13 вып. 0, 1-2.	Заслонки повітряні уніфіцированні	
	для систем вентиляції.	
5.904-41	Клапани зворотні загального призначення.	
5.904-49 вып. 0, 1.	Заслонки повітряні уніфіцированні	
	різноманітного призначення.	
	Специфікація матеріалів та обладнання	на 4 арк.

Перелік актів на приховані роботи

N	Акти прихованих робіт	Примітка
1	2	3
1	Акт на приховані роботи на повітропроводи, які ізолюються	
2	Акт передачі обладнання та систем.	
3	Акт приймання в експлуатацію обладнання та систем.	

						YUR-DS00 - OB			
						Адаптація приміщень лота 705 у ТРЦ "Республіка Парк" за адресою Кільцева дорога 1			
Зм.	Кільк.	Арк.	№ док	Підпис	Дата	Вентиляція, кондиціонування	Стадія	Аркуш	Аркушів
ГАП		Копитько					РП	1.1	
Кер. групи		Копитько							
Виконав		Гонтарева							
Перевірів						Загальні дані (початок) М 1:100	ФОП КОПИТЬКО М.В.		
Н. контроль		Авдієнко							

ХАРАКТЕРИСТИКА ОПАЛЮВАЛЬНО-ВЕНТИЛЯЦІЙНИХ СИСТЕМ

По- наче- ння сис- теми	Кіл. сис- тем	Найменування обслуговуваного приміщення	Вентилятор					Повітронагрівач							Повітроохолоджувач							Фільтр	
			Тип, виконання	L, м ³ /ч	P, Па	N, кВт	n, об/мин	Тнагр. С ⁰		Кол.	Тохл. С ⁰		Витрата тепла, кВт	P, Па	Тнагр. С ⁰		Кол.	Тохл. С ⁰		Витрата холоду, Вт	P, Па	Тип	Кол.
								від	до		від	до			від	до		від	до				
П1В1	1	Припливно-вітяжна установка з рекуператором	VENTS приплив	200	150	0,322		0	+18				15	-	-	-	-	-	-				
		Офіс	VUT550 витяжка	200	150	0,322								-	-	-	-	-	-	-	-	-	-
К1.1	1	Офіс	WK-54			0,1							8,2							5,4			

						YUR-DS00 - OB						
						Адаптація приміщень лота 705 у ТРЦ "Республіка Парк" за адресою Кільцева дорога 1						
Зм.	Кільк.	Арк.	№ док	Підпис	Дата	Вентиляція, кондиціонування				Стадія	Аркуш	Аркушів
ГАП		Копитько								РП	1.3	
Кер. групи		Копитько										
Виконав		Гонтарева										
Перевірів						Загальні дані (закінчення) М 1:100				ФОП КОПИТЬКО М.В.		
Н. контроль		Авдієнко										

М 1:100

Формат: А3

Зам. інв. №	
Підпис і дата	
Інв.№ ор.	


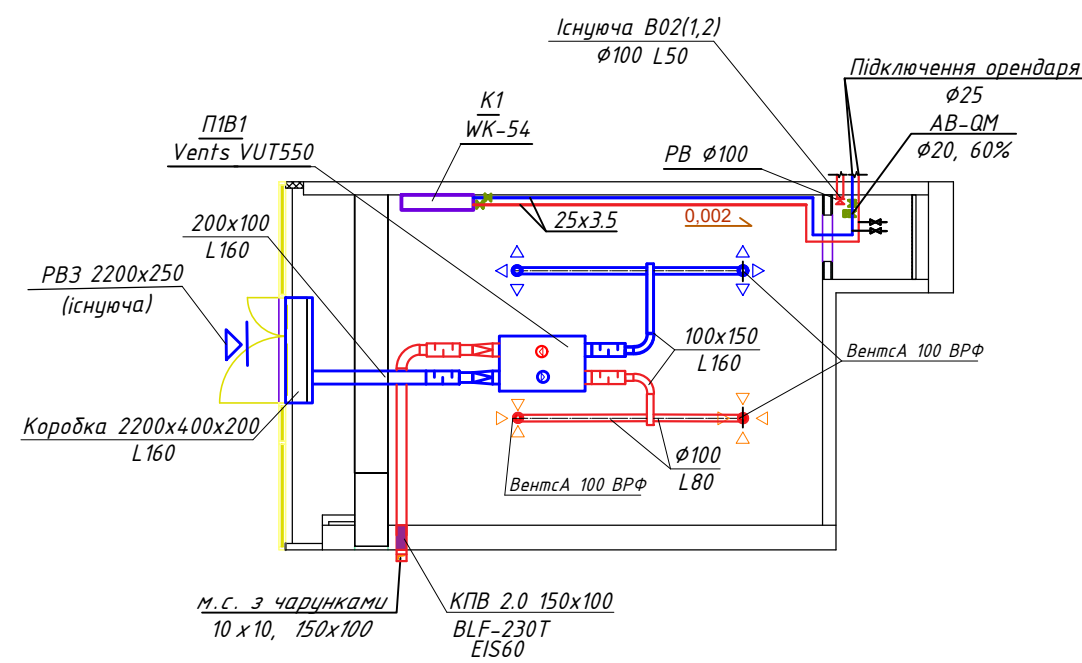


Схема обв'язки фанкойла

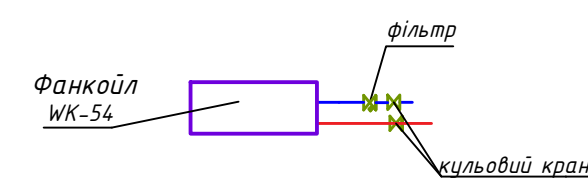


Інв. № ор.	Підпис і дата	Зам. інв. №

						YUR-DS00 - OB				
						Адаптація приміщень лота 705 у ТРЦ "Республіка Парк" за адресою Кільцева дорога 1				
Зм.	Кільк.	Арк.	№ док	Підпис	Дата	Вентиляція, кондиціювання		Стадія	Аркуш	Аркушів
ГАП		Копитько						РП	2	
Кер. групи		Копитько								
Виконав		Гонтарева								
Перевірів						План		ФОП КОПИТЬКО М.В.		
Н. контроль		Авдієнко								
						М 1:100				

Формат: А3

Зам. інв. №	
Підпис і дата	
Інв.№ ор.	

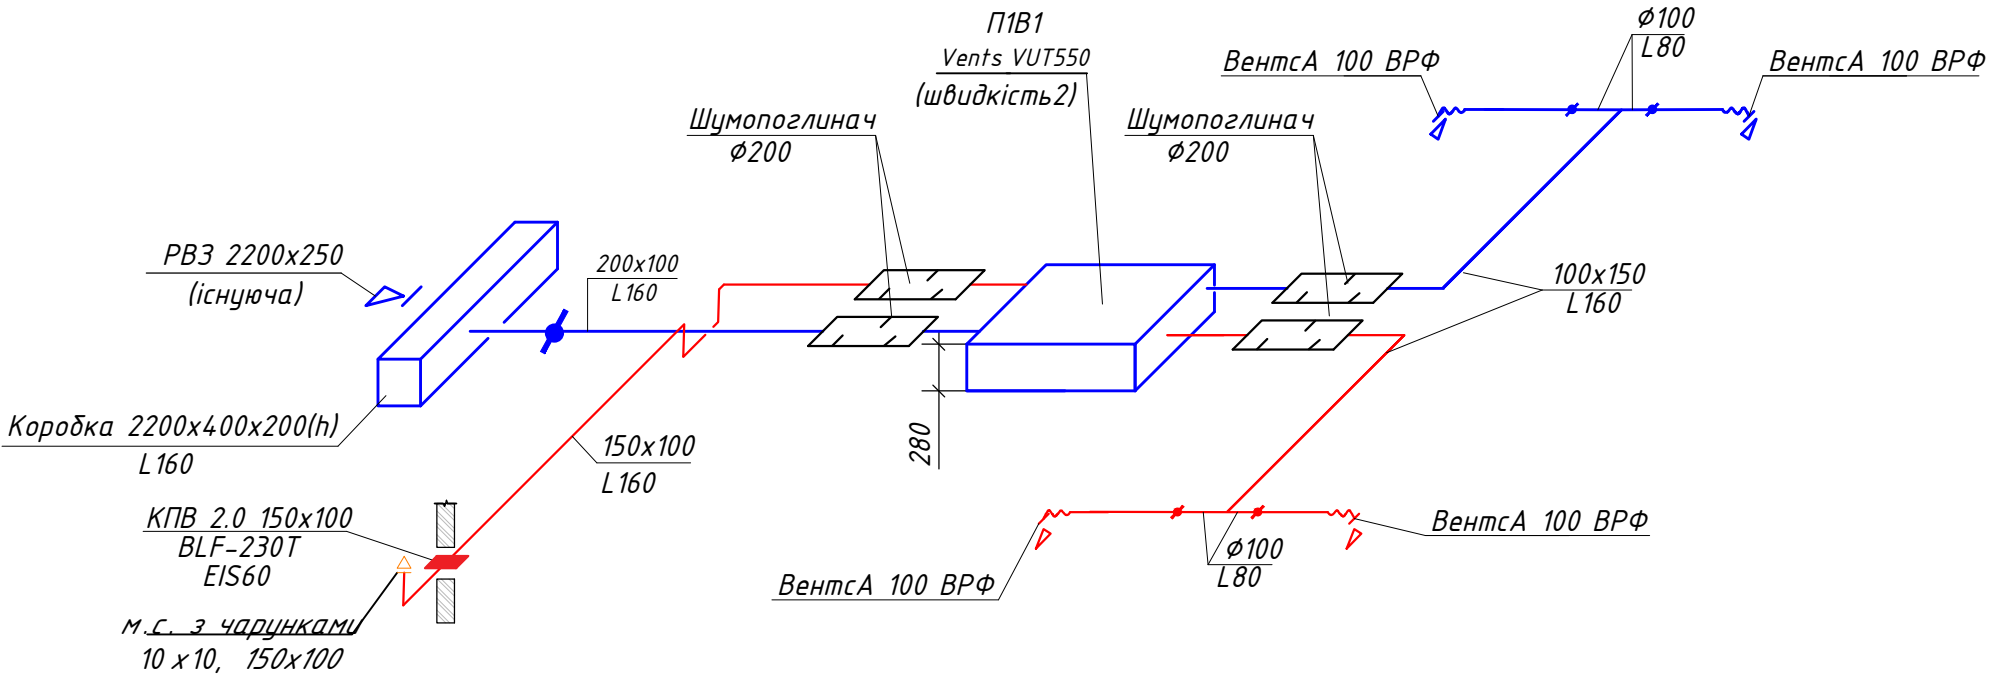

						YUR-DS00 - OB			
						Адаптація приміщень лота 705 у ТРЦ "Республіка Парк" за адресою Кільцева дорога 1			
Зм.	Кільк.	Арк.	№ док	Підпис	Дата	Вентиляція	Стадія	Аркуш	Аркушів
ГАП		Копитько					РП	3	
Кер. групи		Копитько							
Виконав		Гонтарева							
Перевірів						АксонOMETрична схема П1В1	ФОП КОПИТЬКО М.В.		
Н. контроль		Авдієнко							

[illegible]

[illegible]

Інв. N ориг.	Підпис та дата	Зам. інв. N
--------------	----------------	-------------

Позиція	Найменування та технічні характеристики	Тип, марка позначення документа опитувального листа	Код обладнання виробу, матеріалу	Завод- виробник	Оди- ниця вимі- рюван- ня	Кіль- кість	Маса одиниці кг	Примітка
1	2	3	4	5	6	7	8	9
	<u>Вентиляція</u>							
	<u>Обладнання</u>							
П1В1	Припливно-витяжна установка з рекуператором та водяним калорифером з комплектом автоматики та управління	Vents VUT2500		Vents	компл.	1		
	Lприпл. = 200 м3/год, Lвит.=200 м3/год.,							
	Rприпл. = 150 Па, Rвит.=150 Па, Нел.пр.=0,322 кВт							
	Нел.вит..=0,322 кВт							
	<u>Повітропроводи систем вентиляції</u>							
	Повітропровід з тонколистової оцинкованої сталі							
	класу"Щ" (щільні) b=0,7м	400x200	ГОСТ 19904-90		м.п.	2,5		
	Те саме, b = 0,5мм	200x100	— " —		м.п.	3,0		
	Те саме, b = 0,5мм	150x100	— " —		м.п.	10,0		
	Те саме, b = 0,5мм	250x100	— " —		м.п.	10,0		
	Те саме, b = 0,5м	150x100	— " —		м.п.	50,0		
	Те саме, b = 0,5мм	φ100	— " —		м.п.	8,0		
	Повітропровід гнучкий	φ100	— " —		м.п.	5,0		

Зм.

Кільк.

Арк.

№док.

Підпис

Дата

YUR-DS00 - OB.CO

3

Инв. N орг.	
-------------	--

Зм.	Кільк.	Арк.	№ док.	Підпис	Дата