



План розташування меблів _ Підвал

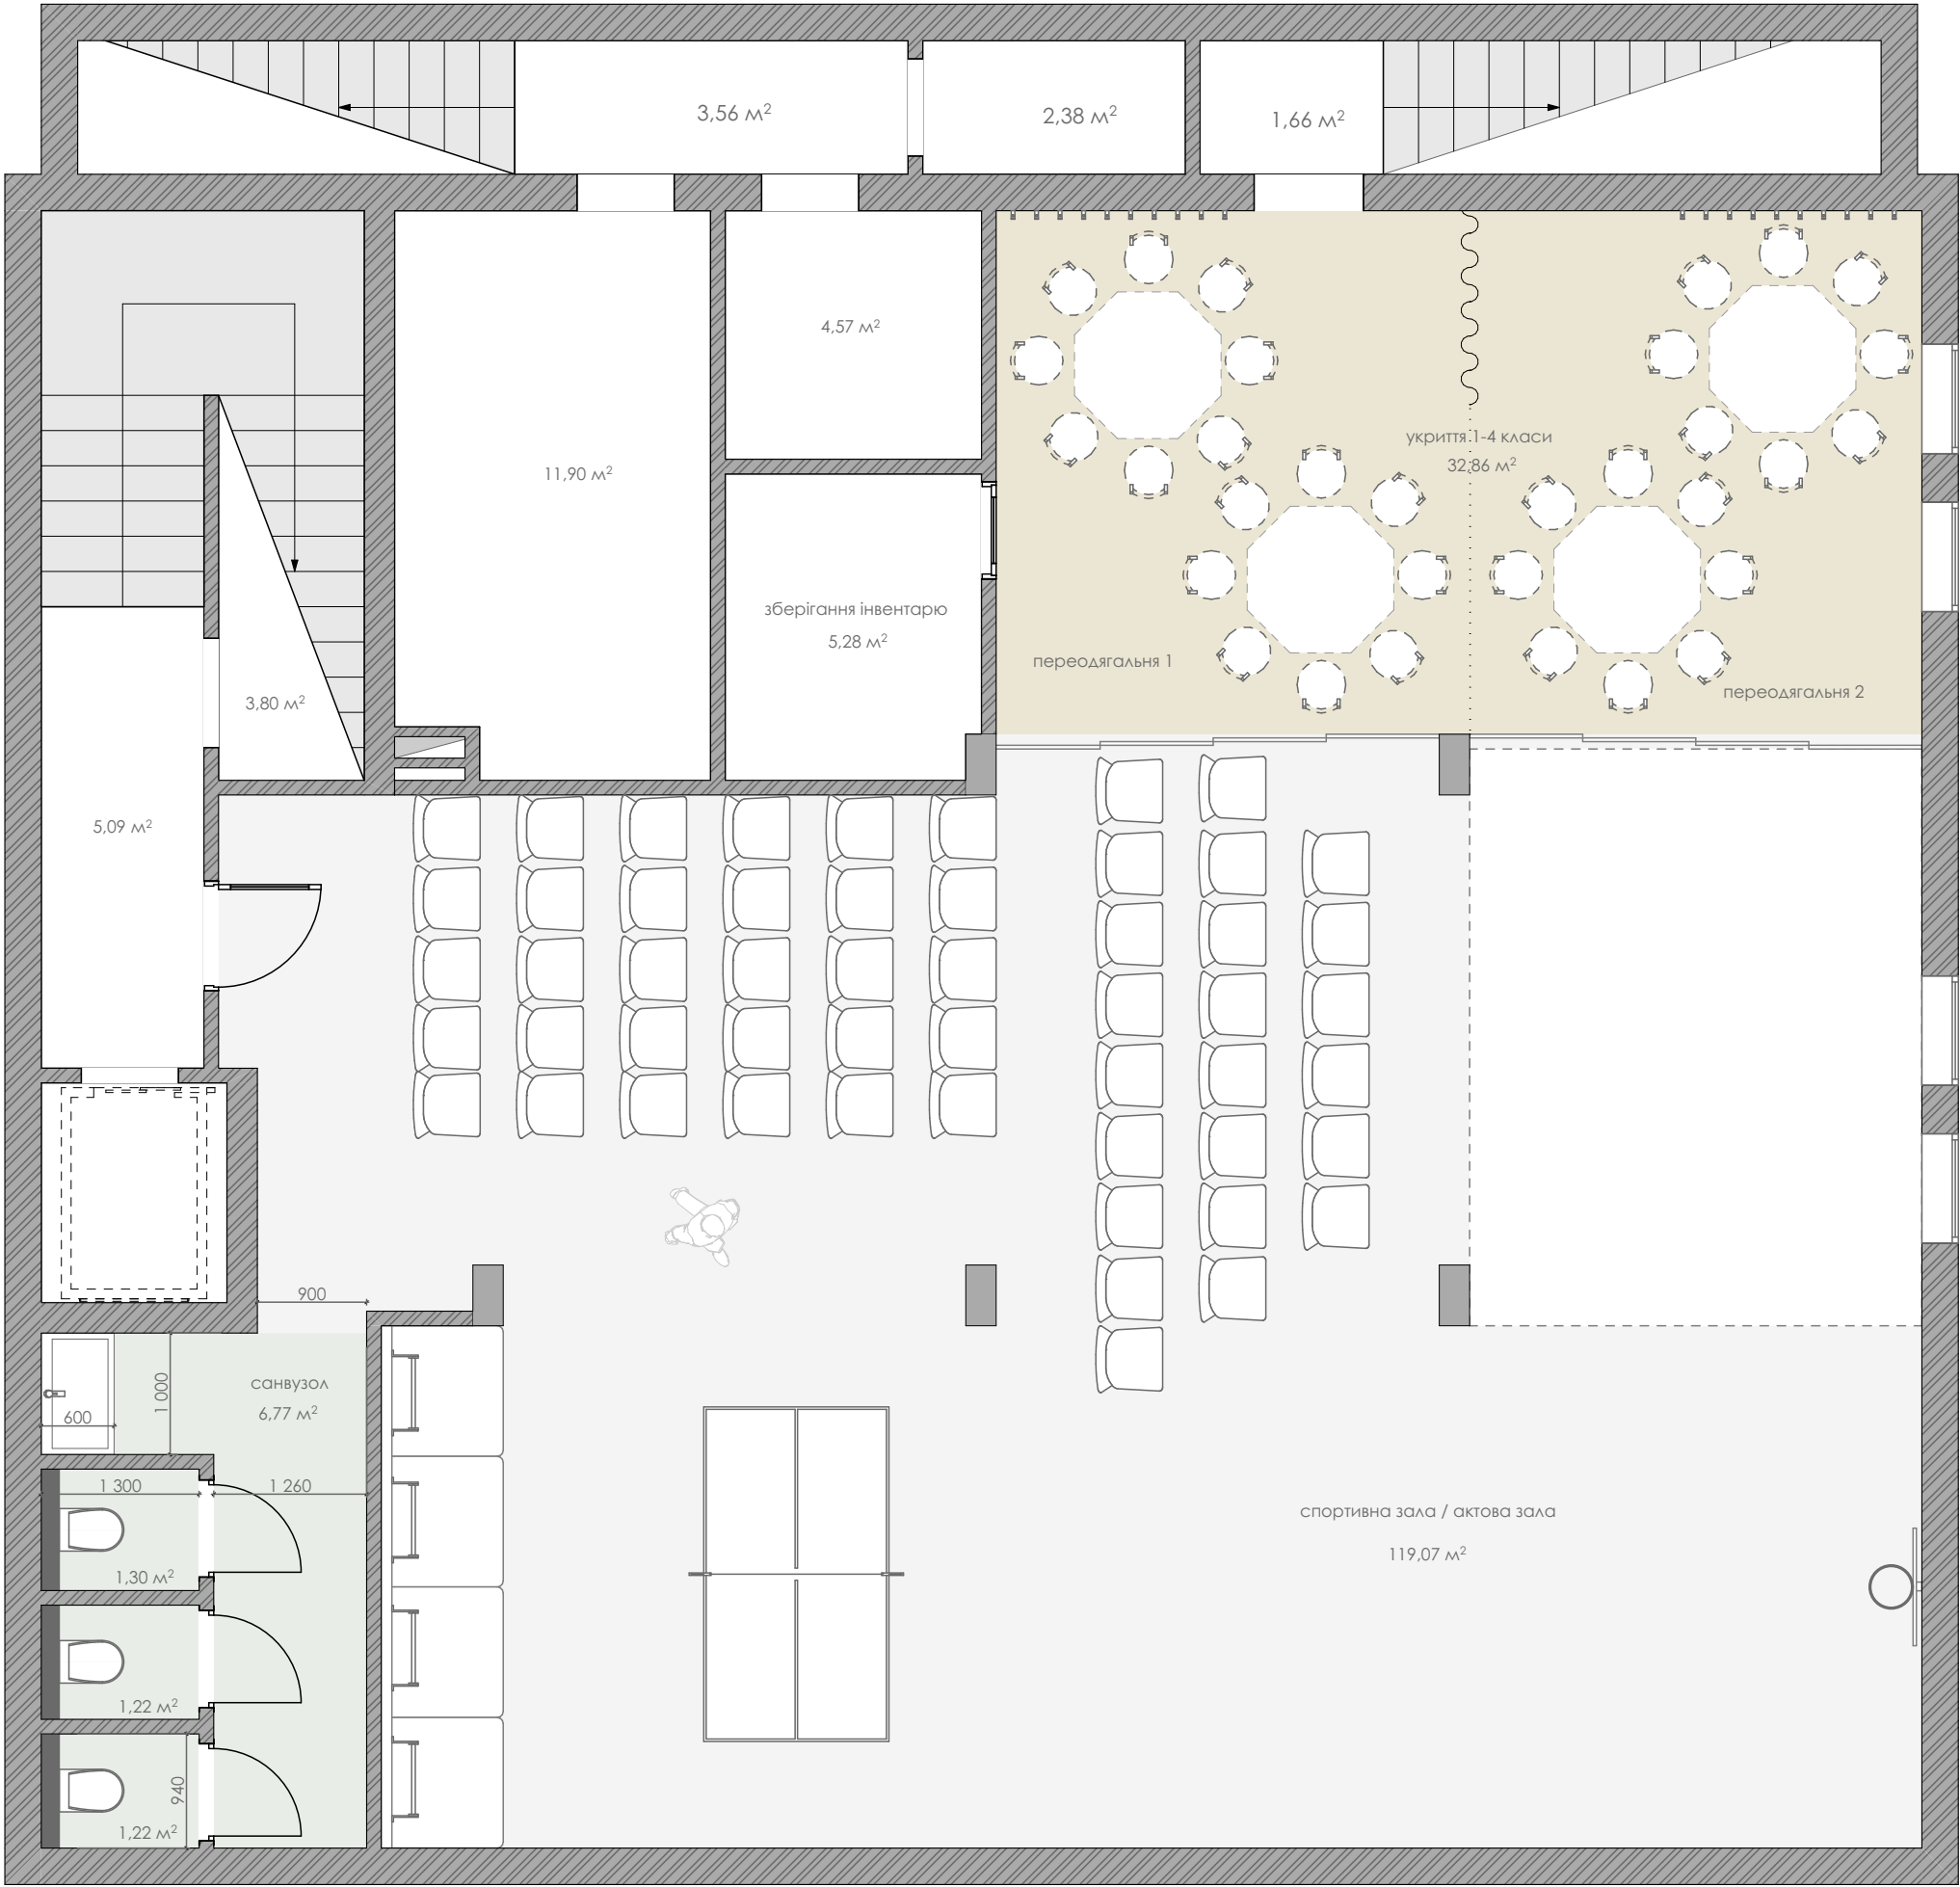


План розташування меблів _ 1-ий поверх

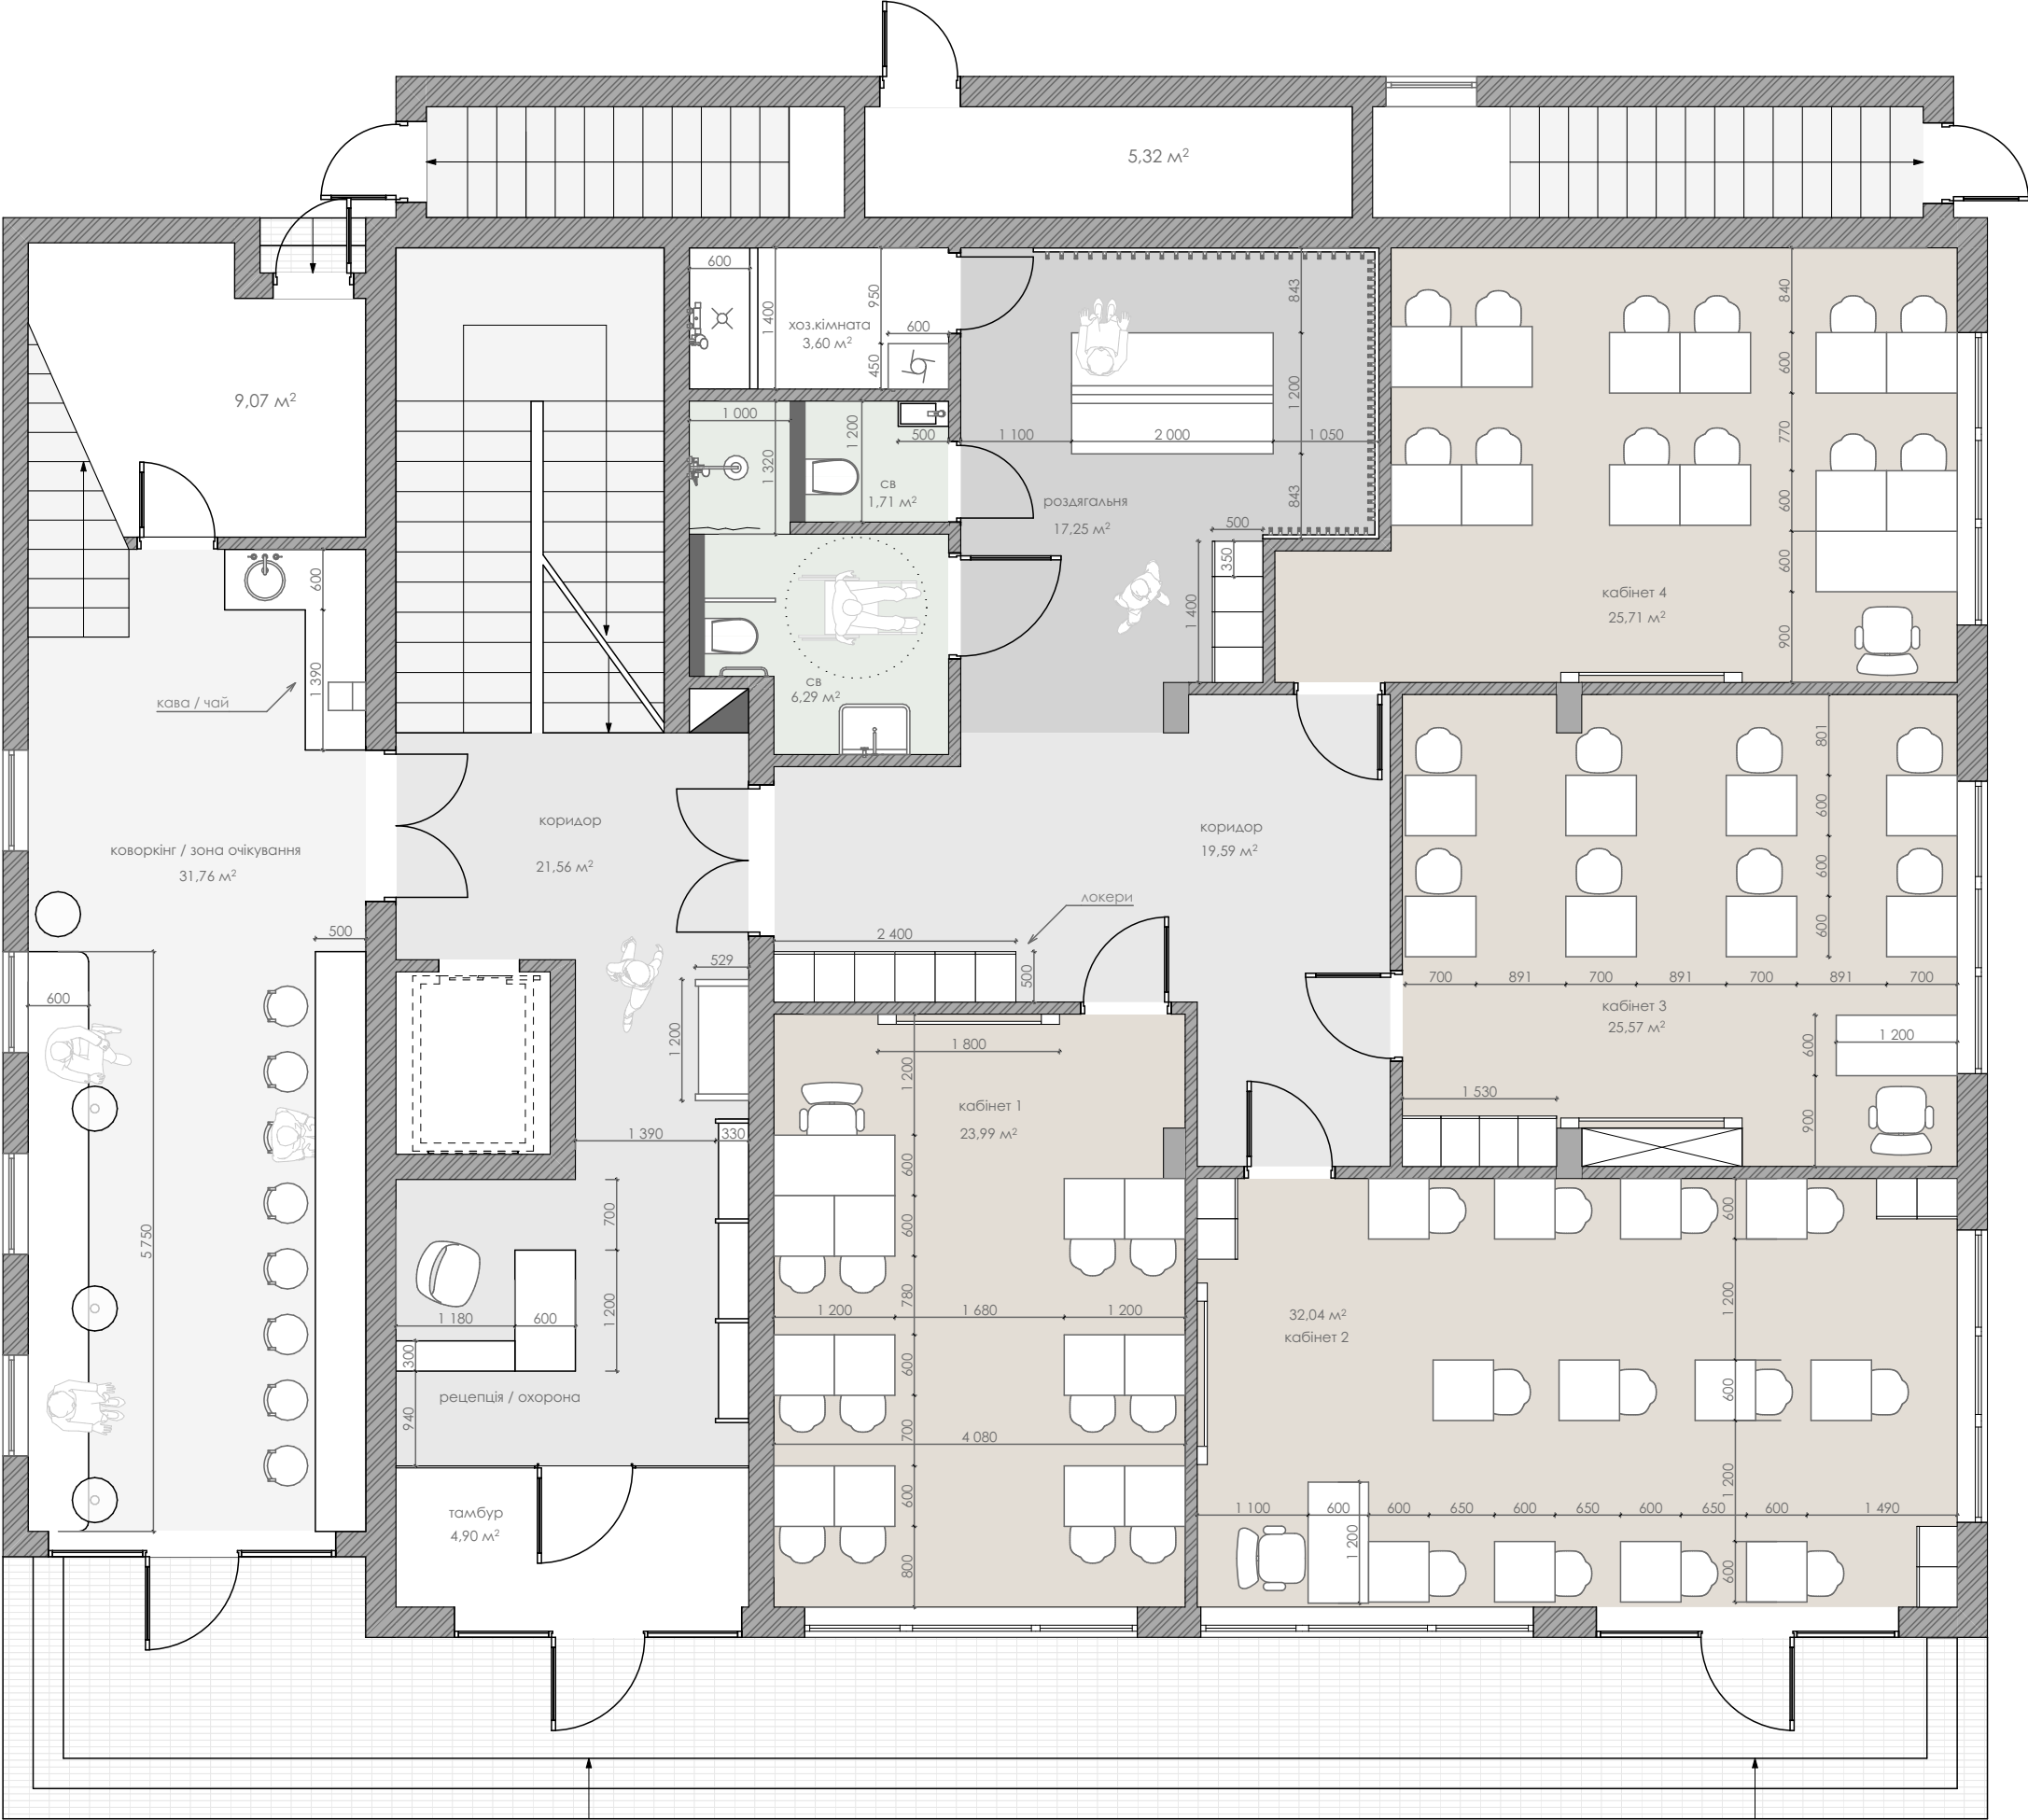

План розташування меблів _ 2-ий поверх



План розташування меблів _ 3-ий поверх

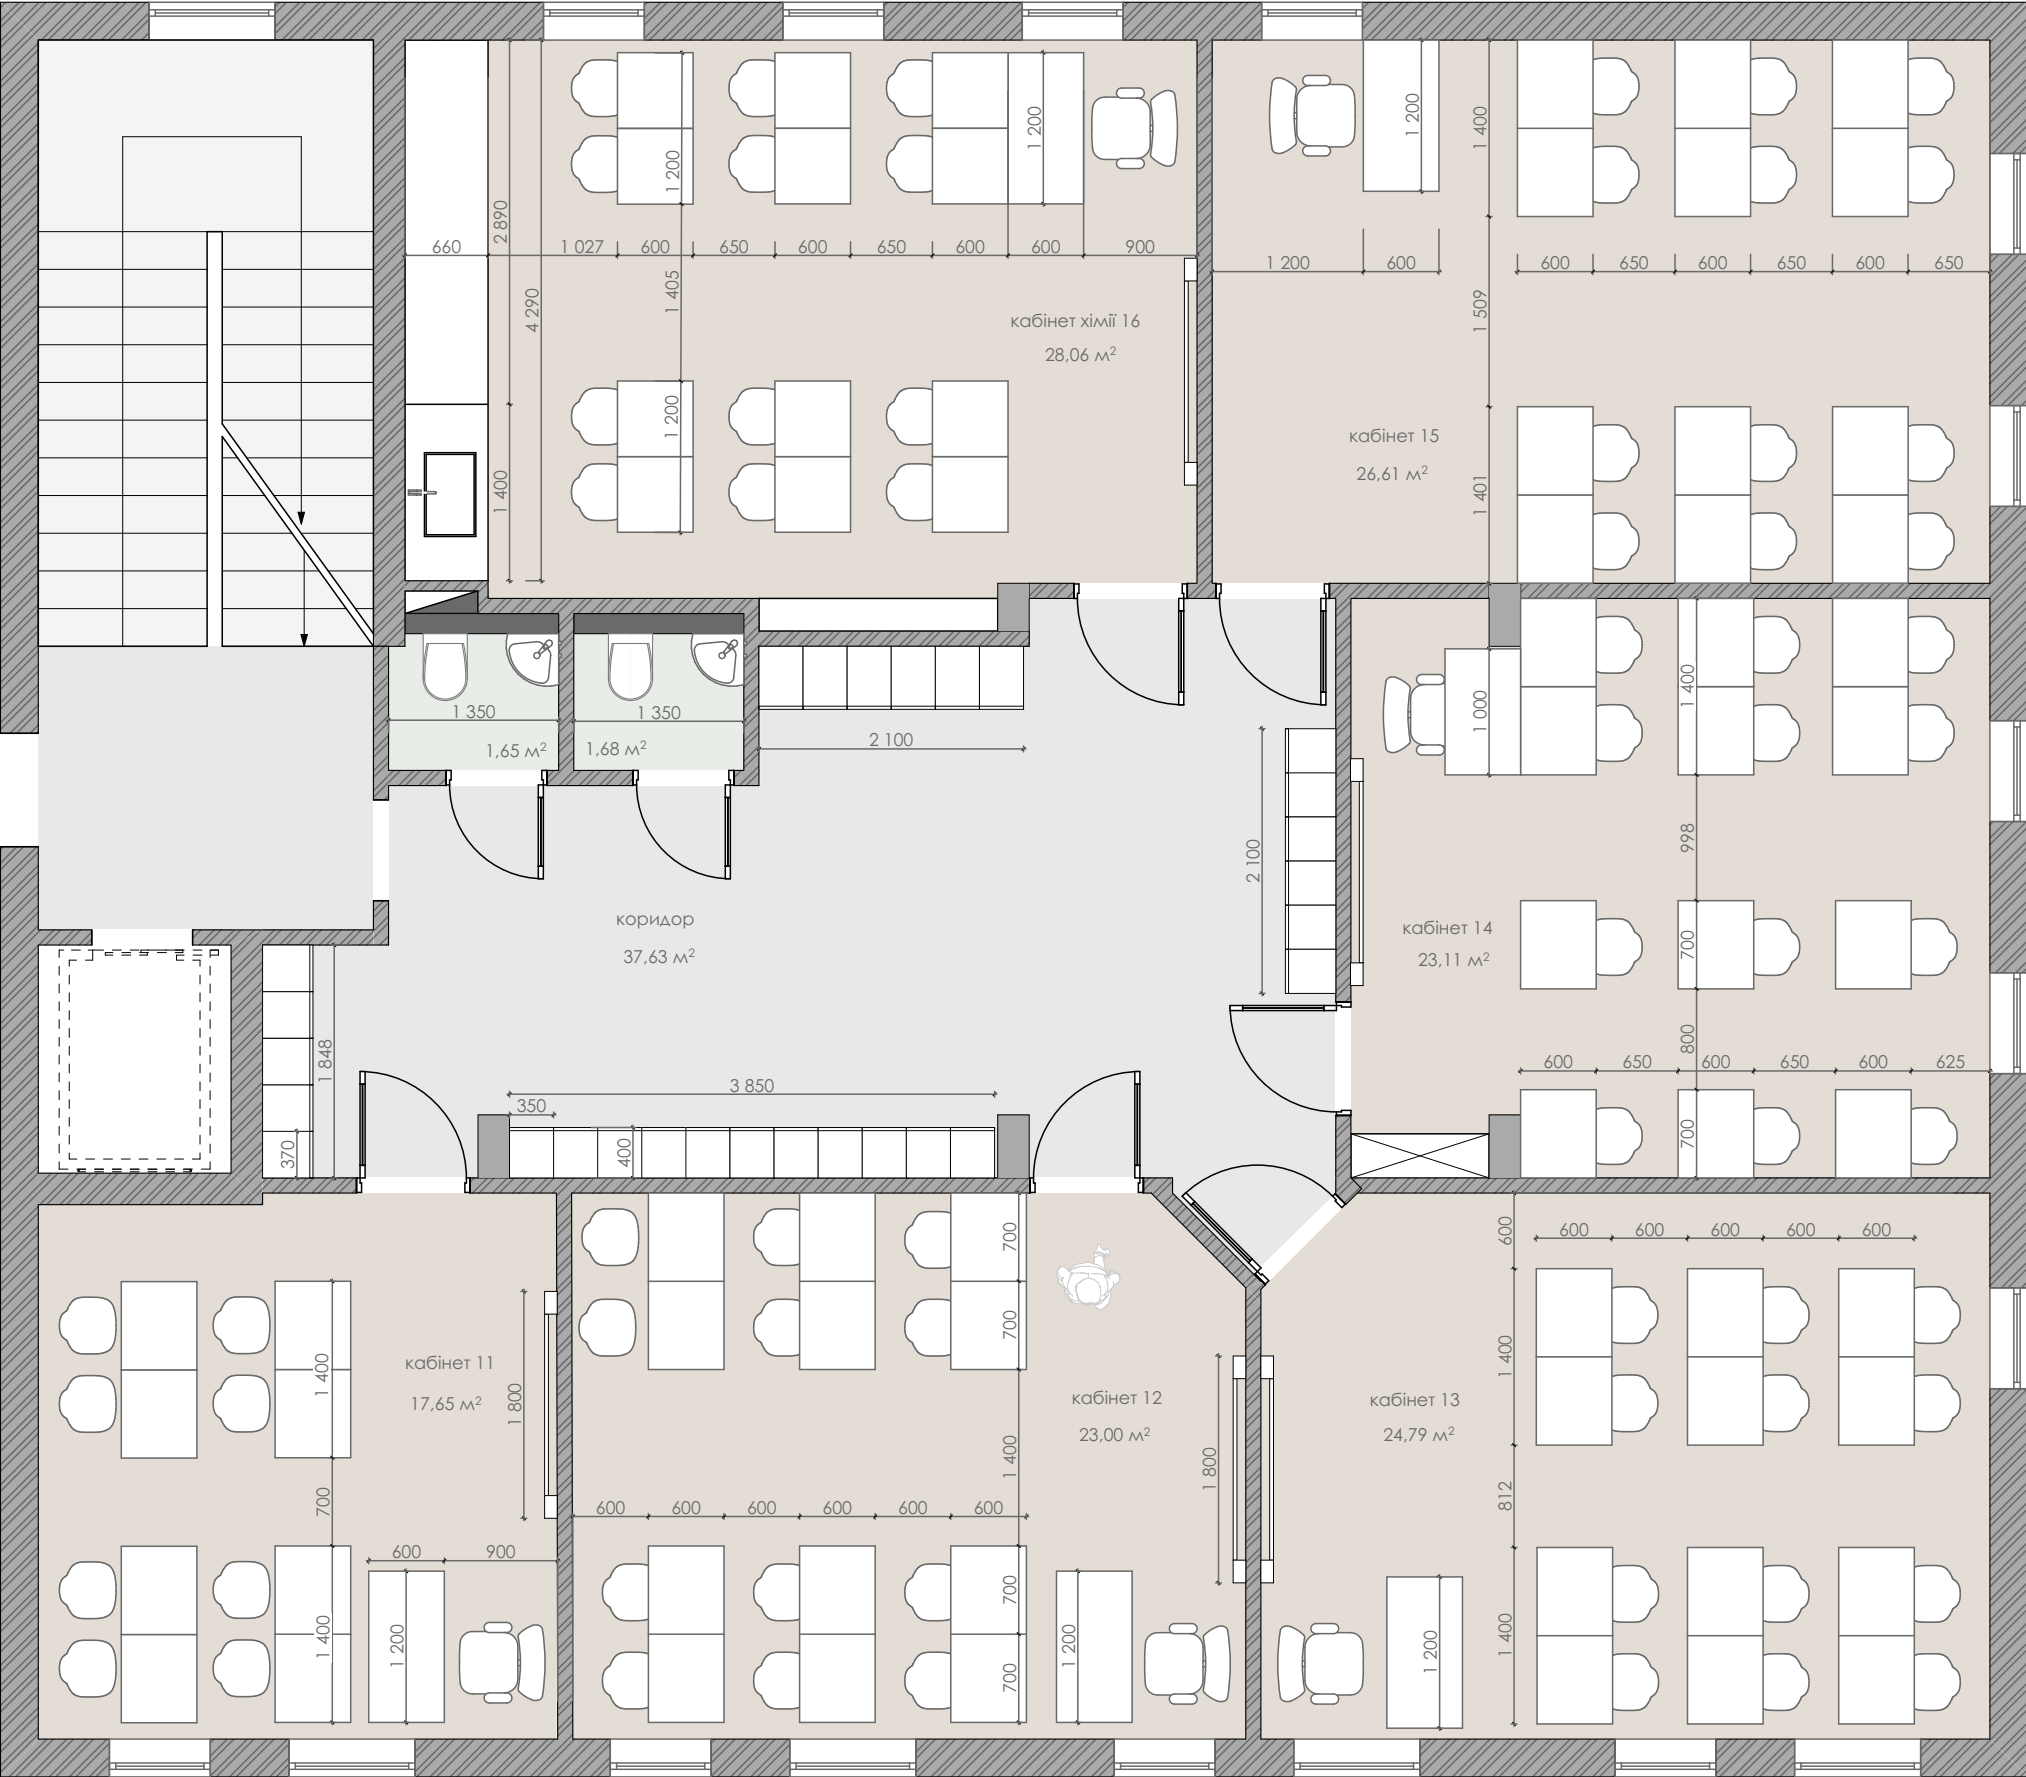

План розташування меблів _ 4-ий поверх

