

**clear
ine**

*Технічний проект
інтер'єру будинку*

+38 (098) 211 76 90
clearline.com.ua

S total
90.91m²


Умовні позначення

- 2.93
0.00 - відмітка стелі
- 2.28
0.82 - відмітка верху прорізу;
- відмітка низу прорізу;
- 2.10 - відмітка верху прорізу
- - каналізаційний стояк
- - вентиляція
- E - електрощит
- ▬ - радіатор

ПРИМІТКИ

Креслення виконане в умовній системі координат X, Y і системі висот H.

Розміри на кресленні показані в міліметрах, відмітки в метрах.

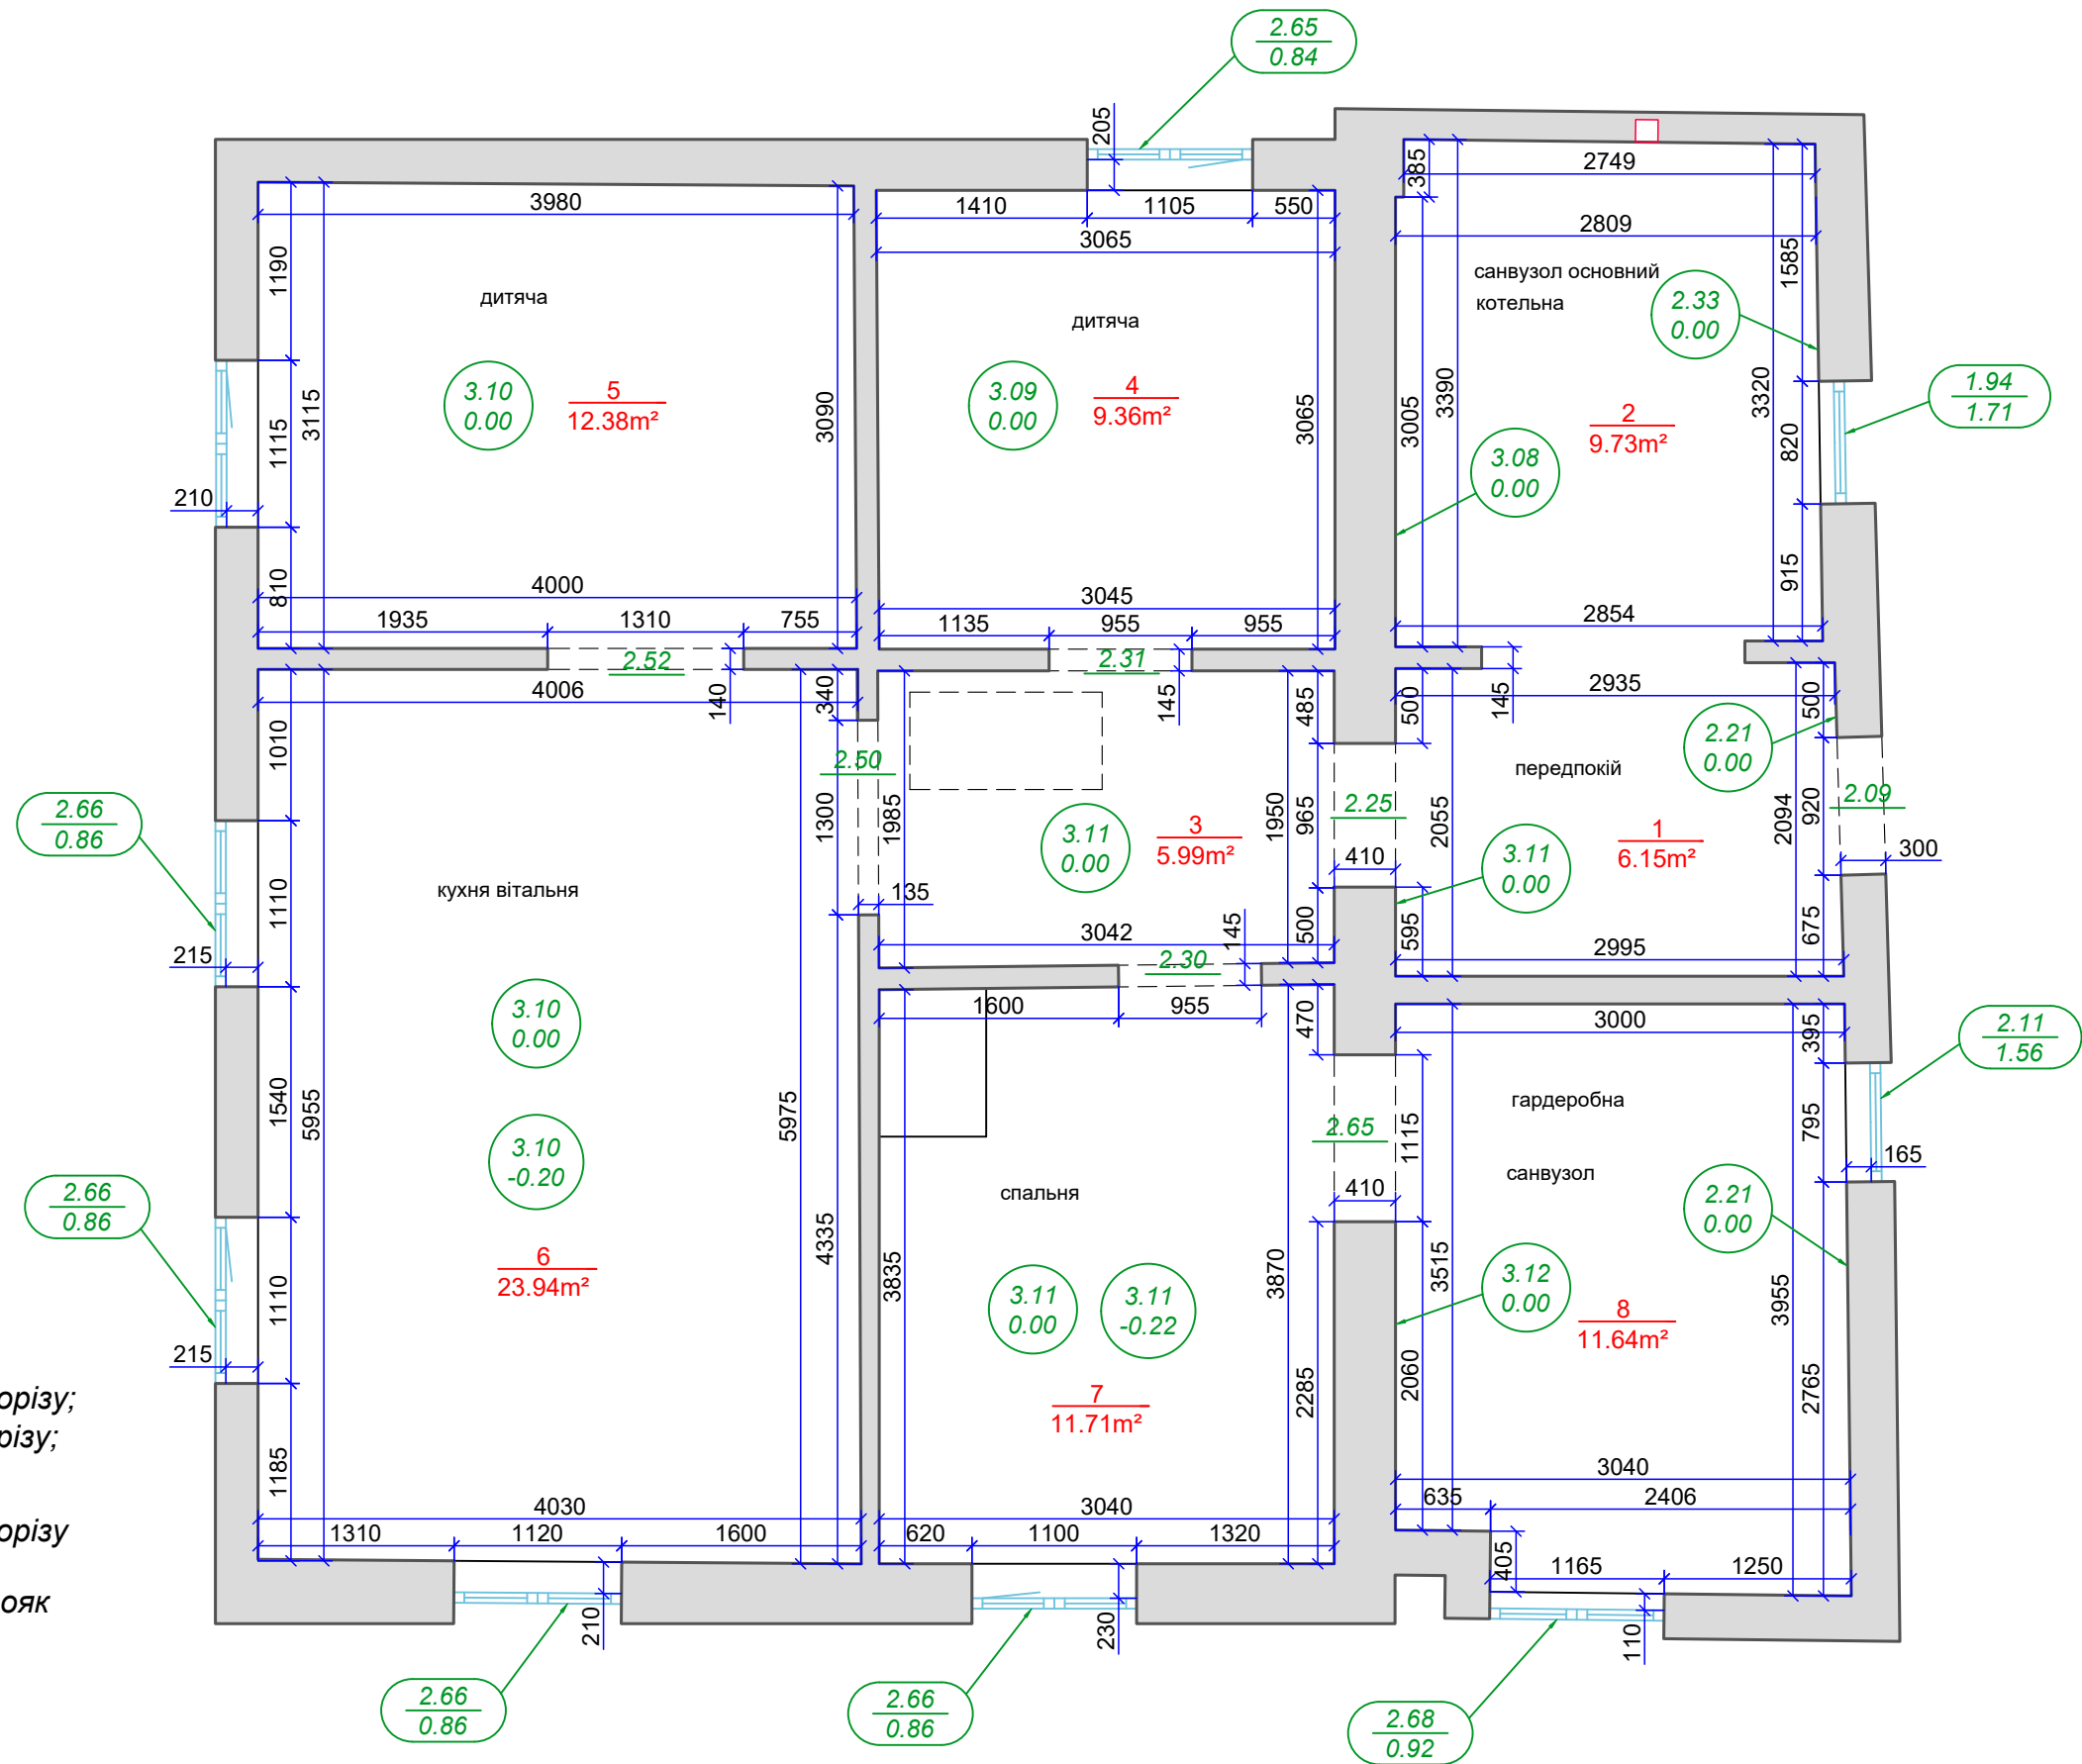

лист



2

Обмірний план



+38 (098) 211 76 90
clearline.com.ua

ozera_dim_5747_1

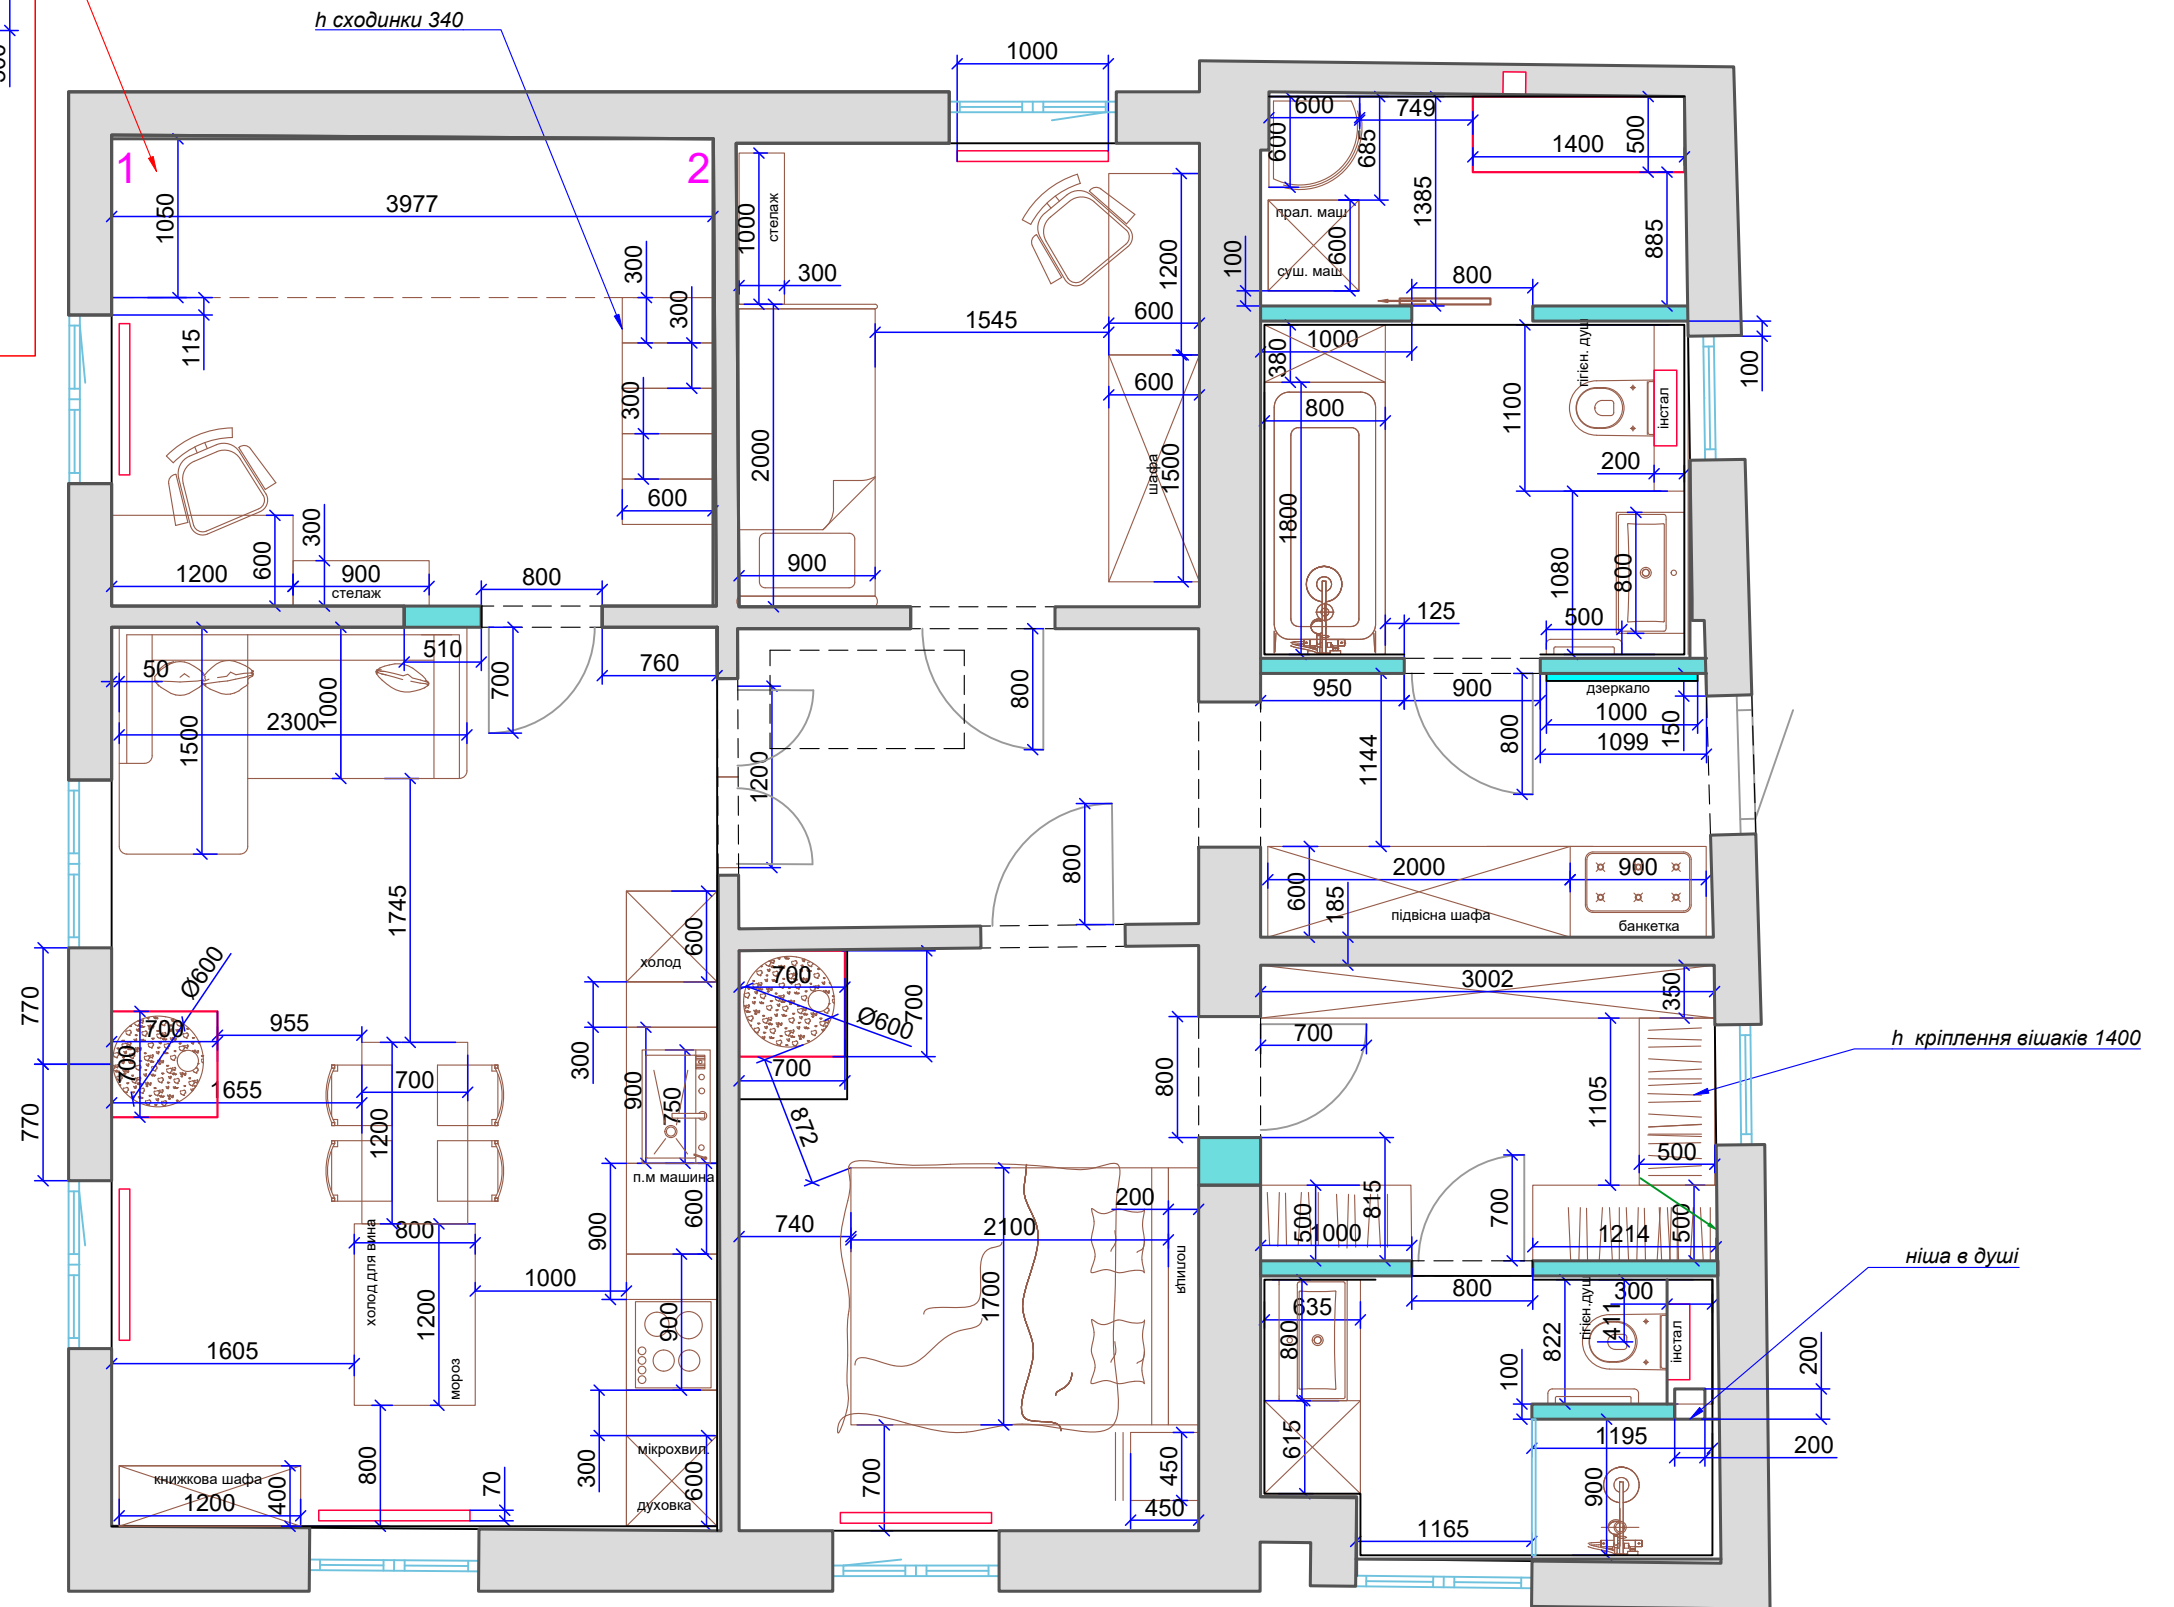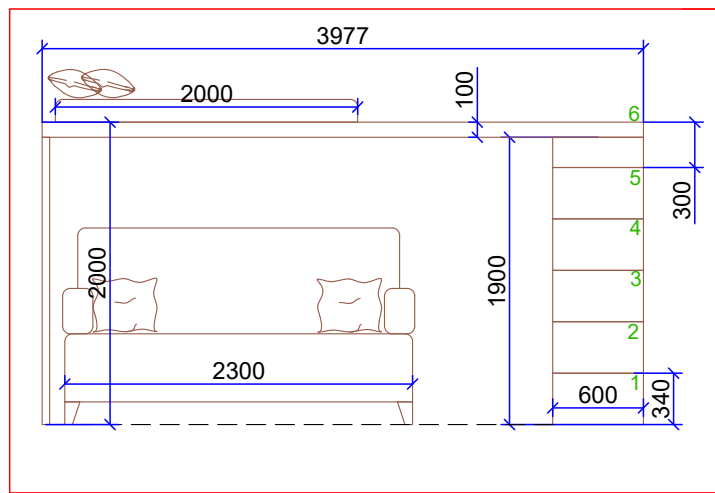

Умовні позначення

1 - позначення перерізу стіни (див. додаток 1)

лист


3

План розміщення меблів



+38 (098) 211 76 90
clearline.com.ua

ozera_dim_5747_1

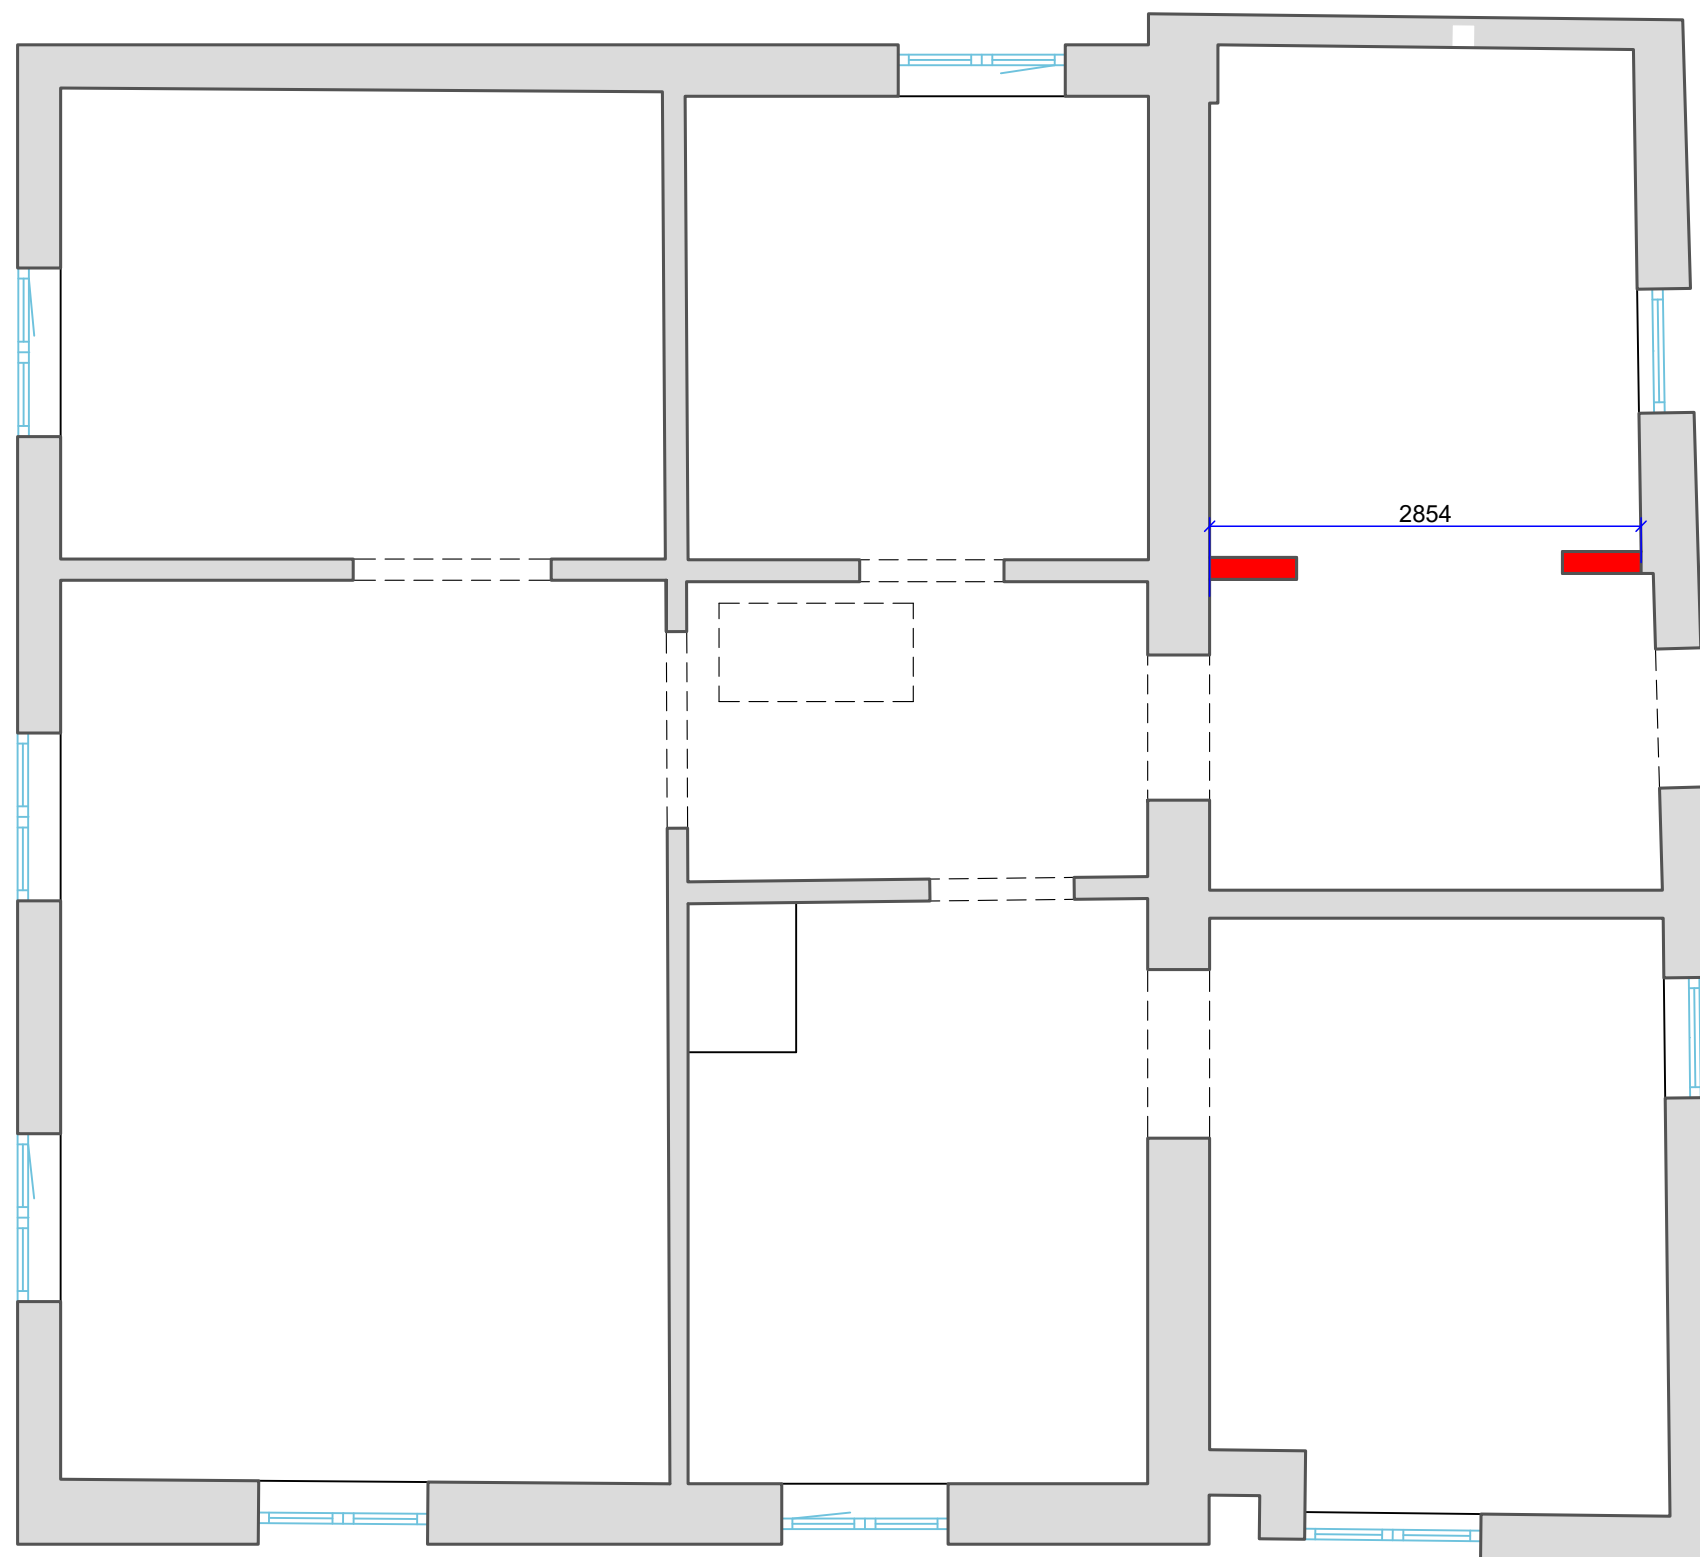

Умовні позначення



- демонтаж

2.10

- відмітка верха прорізу


лист

4

План демонтажу



+38 (098) 211 76 90
clearline.com.ua

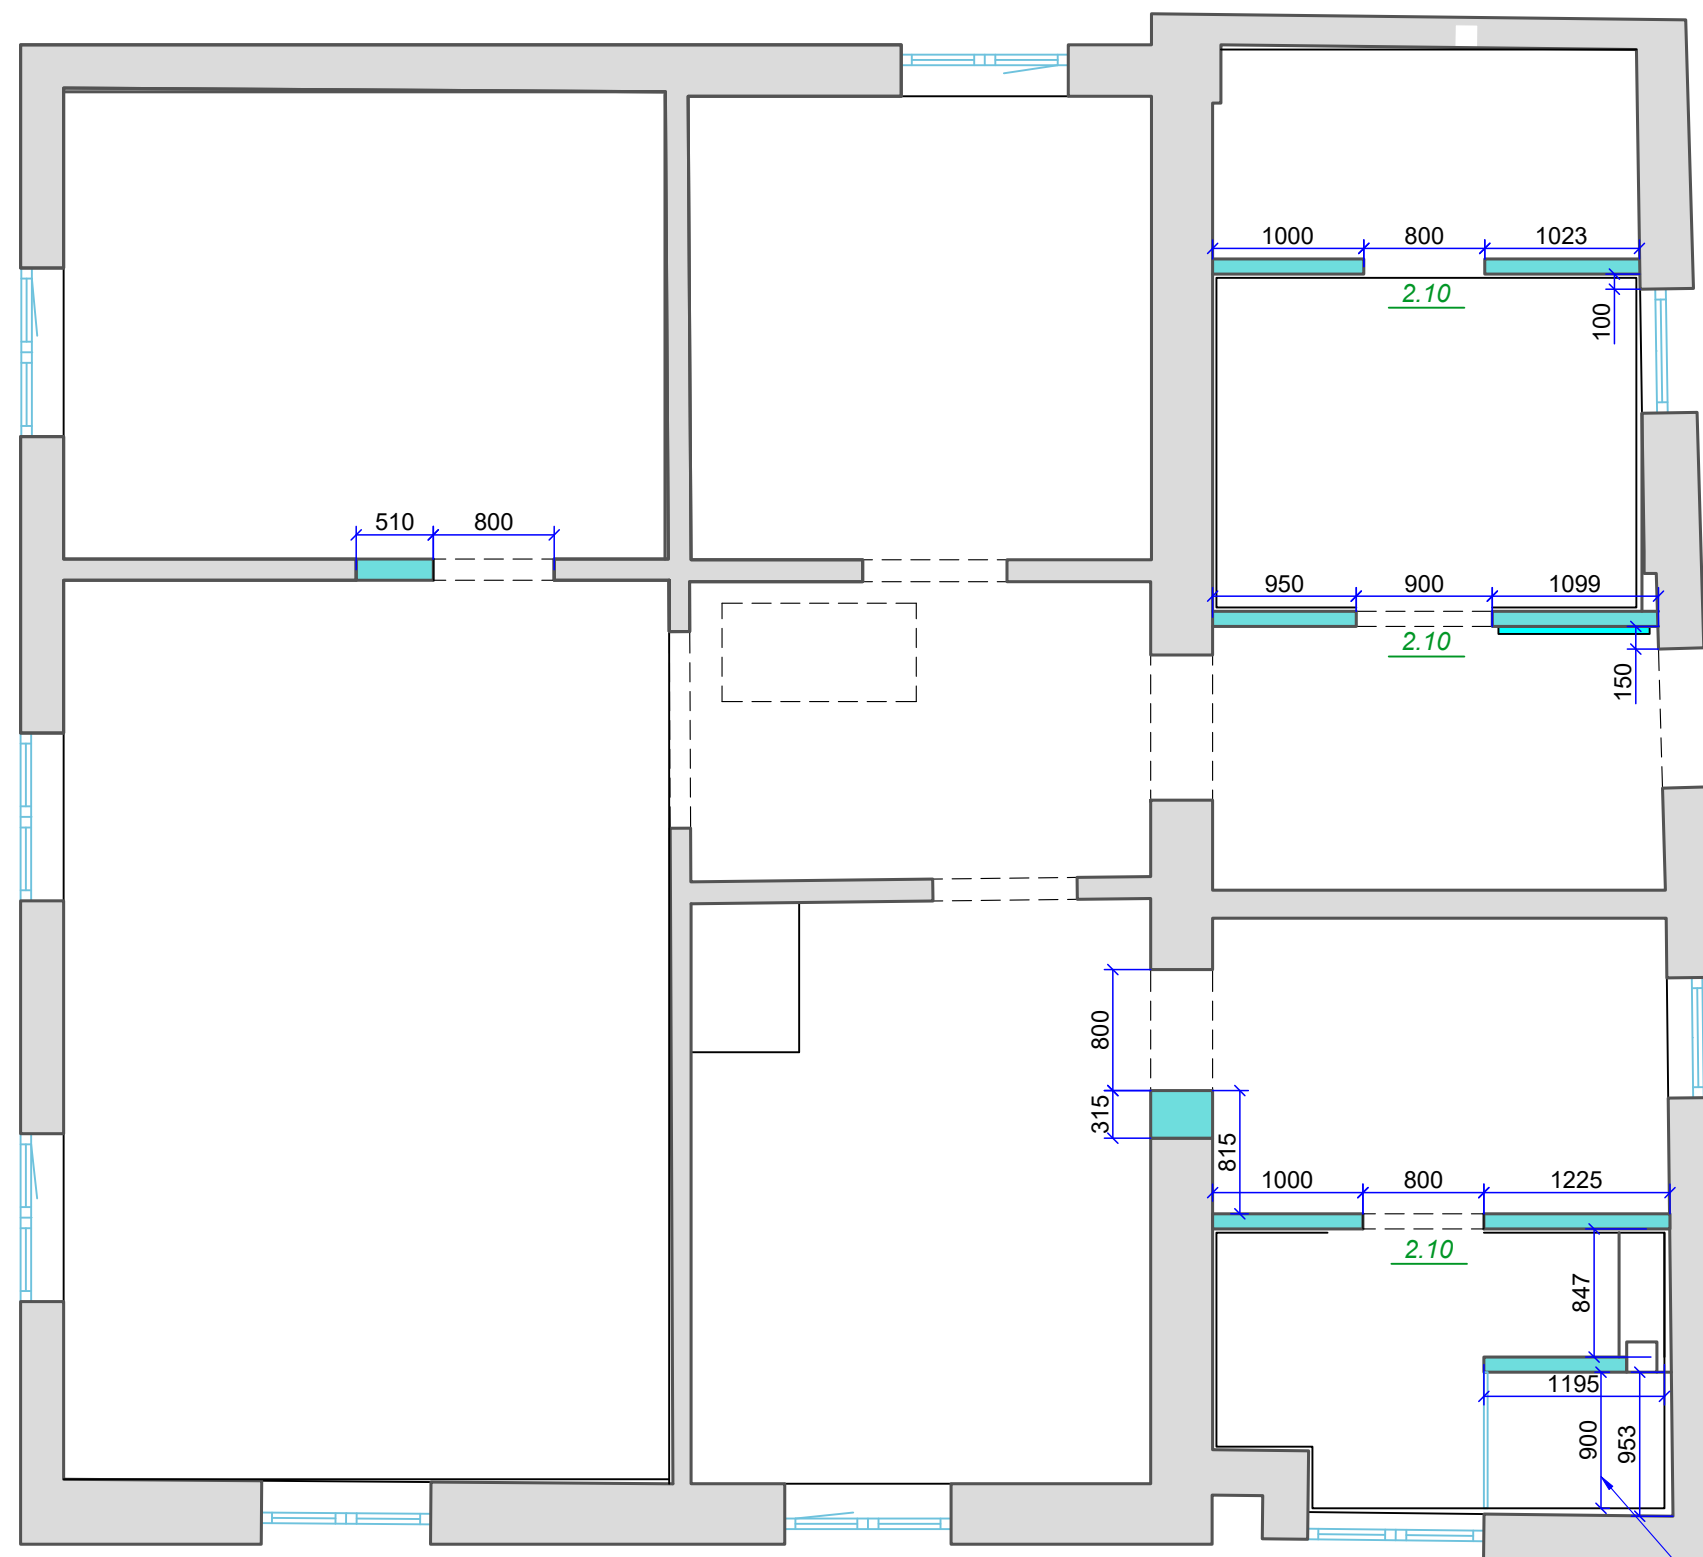

Умовні позначення

— - нові будівельні конструкції

— - відмітка верха прорізу

внутрішній чистовий розмір
душу має становити 900x1195

лист


5

План монтажу



+38 (098) 211 76 90
clearline.com.ua

ozera_dim_5747_1

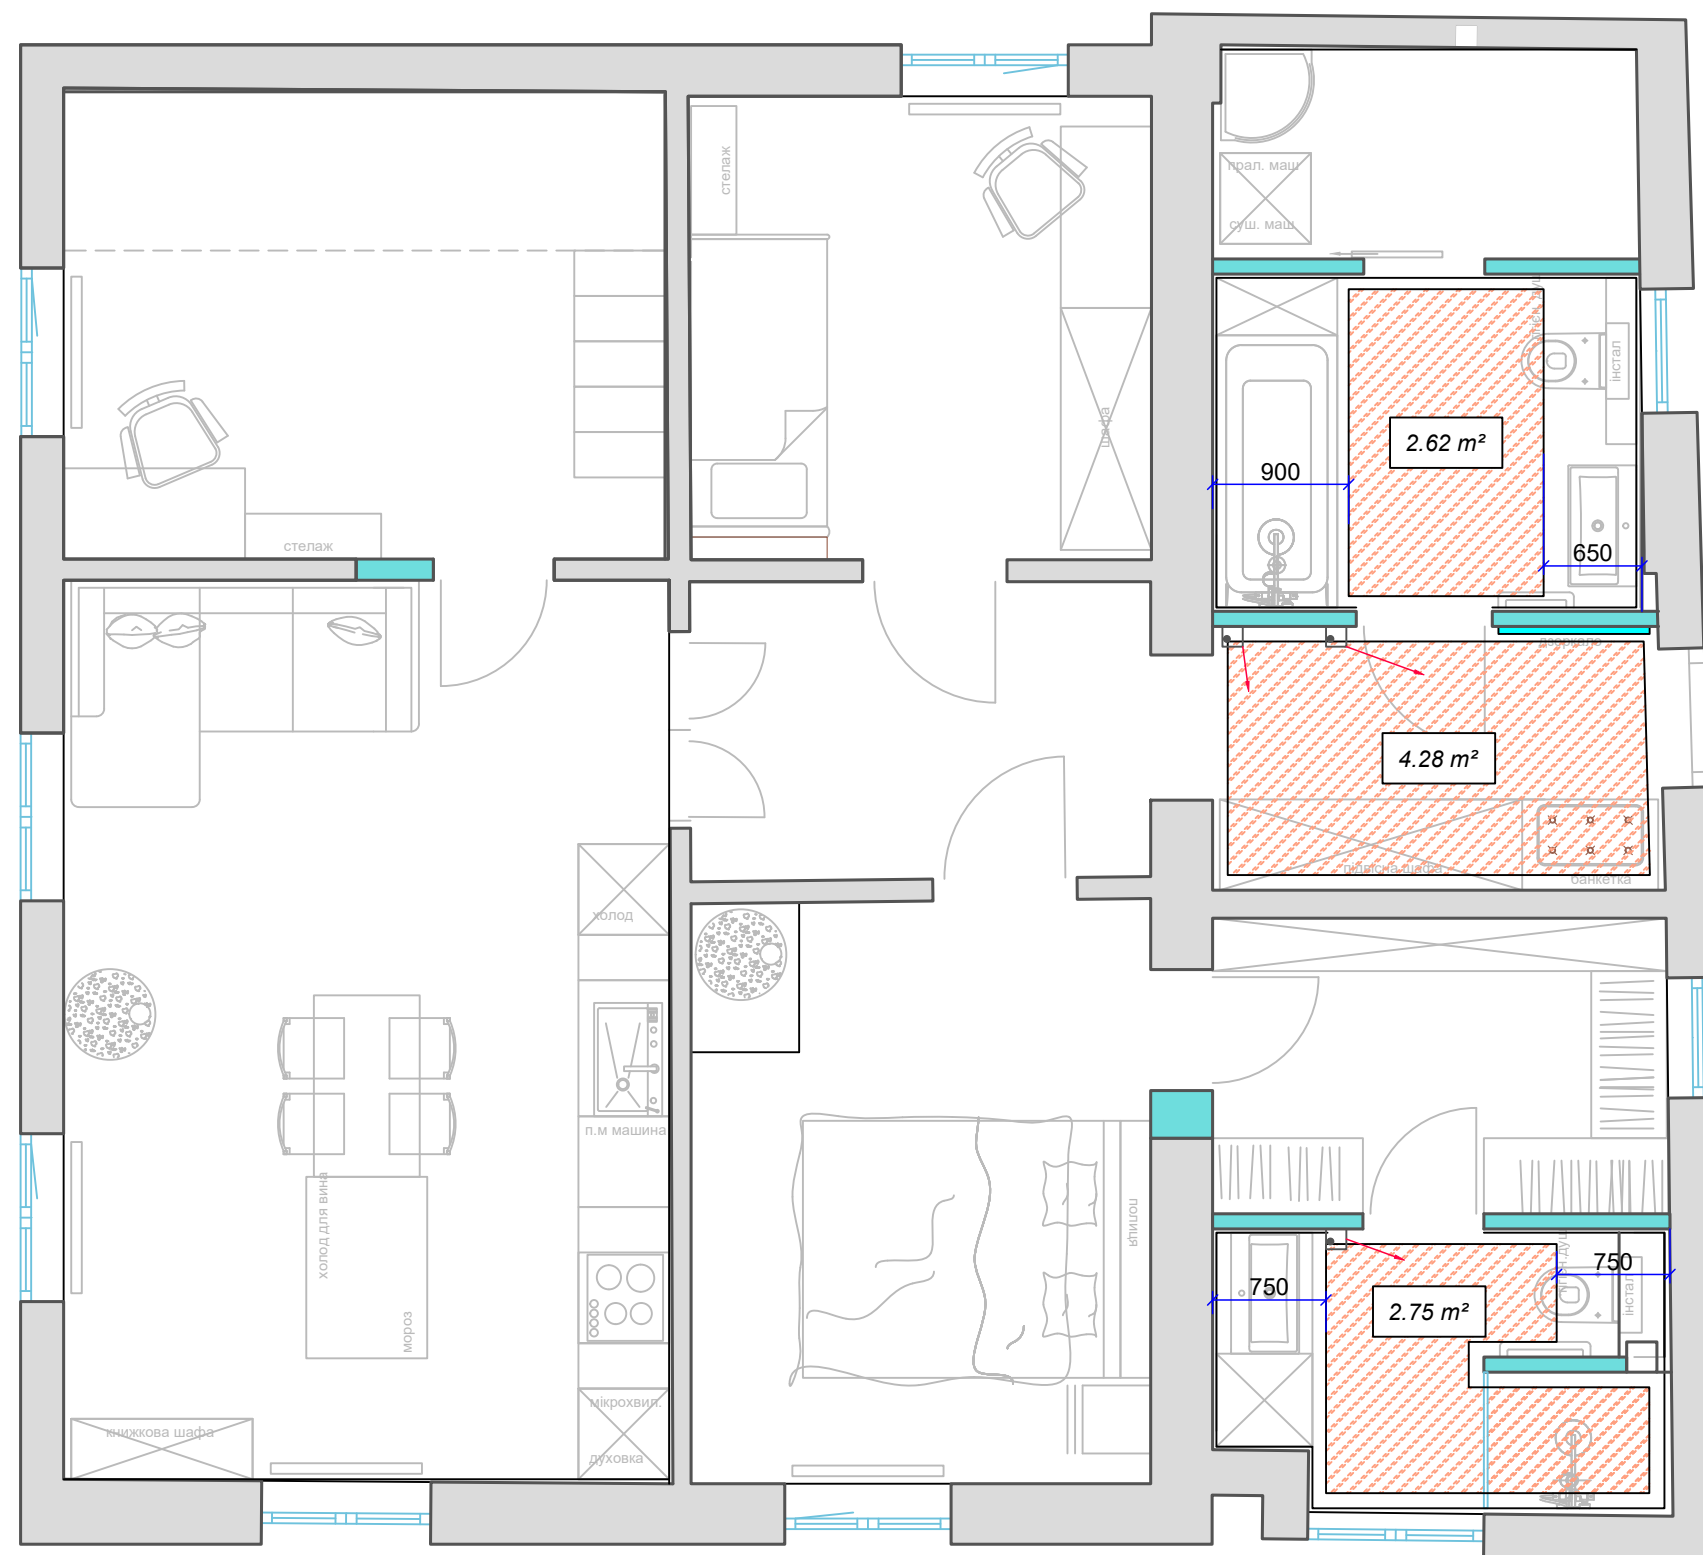

Умовні позначення

9.71 m²



- площа підігріву підлоги (електричний мат)



- терморегулятор встановити на висоті +1.400
від рівня чистої підлоги, якщо не вказано інша висота

Примітки

Відступ від стін 100 мм, якщо не вказано інше


лист

7

План підігріву підлоги



+38 (098) 211 76 90
clearline.com.ua

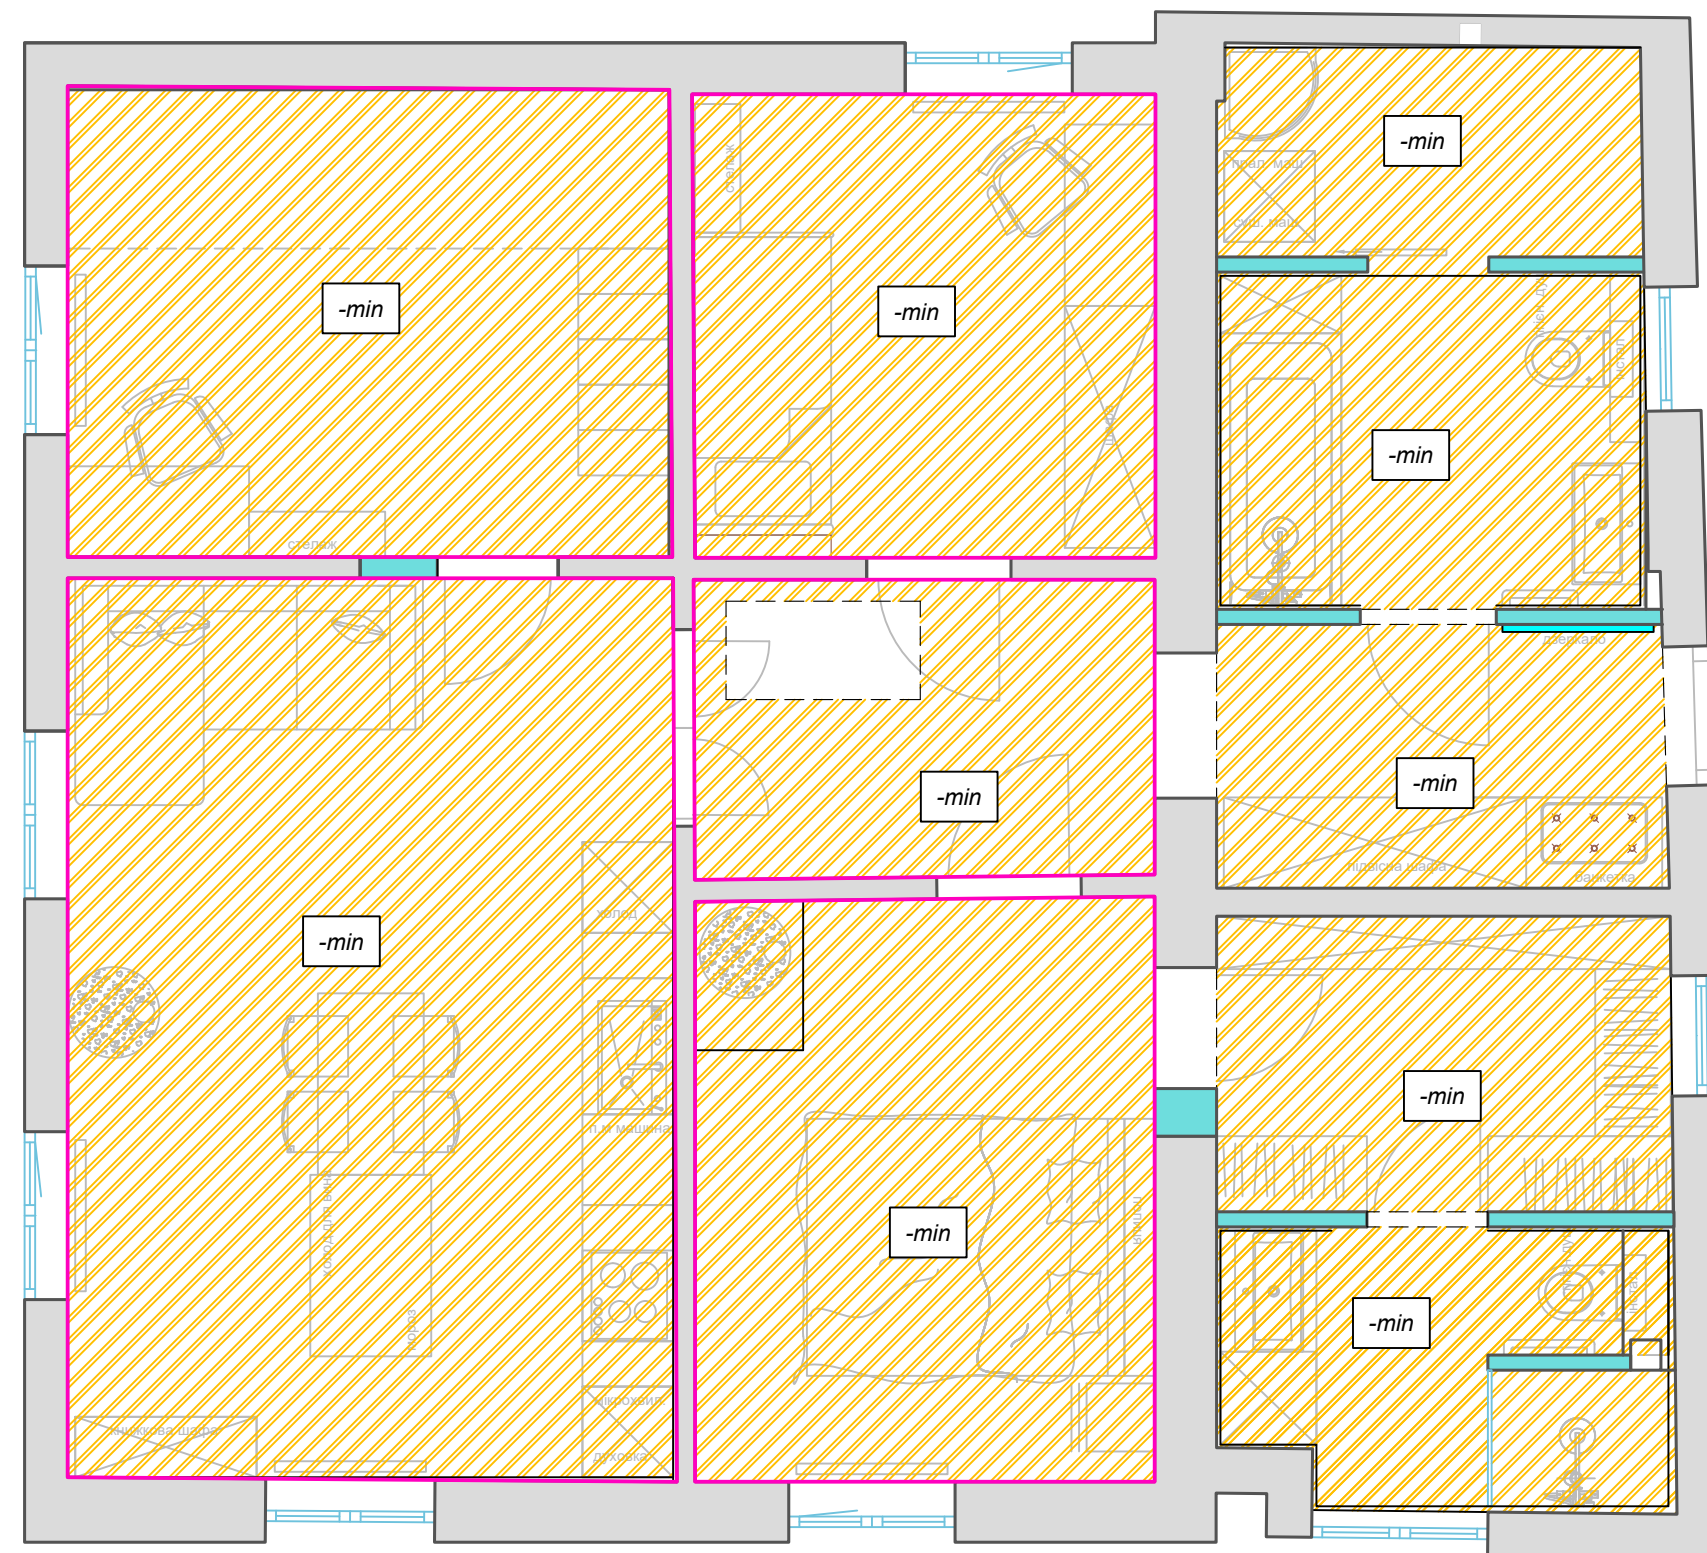

Умовні позначення

-  - стельовий багет
-  - гіпсокартонні конструкції
-  - мінімальний відступ від рівня існуючої стелі

Примітки

Відступ стелі з вбудованими точковими світильниками узгодити з глибиною їх вбудовування


лист

8

План стелі



+38 (098) 211 76 90
clearline.com.ua

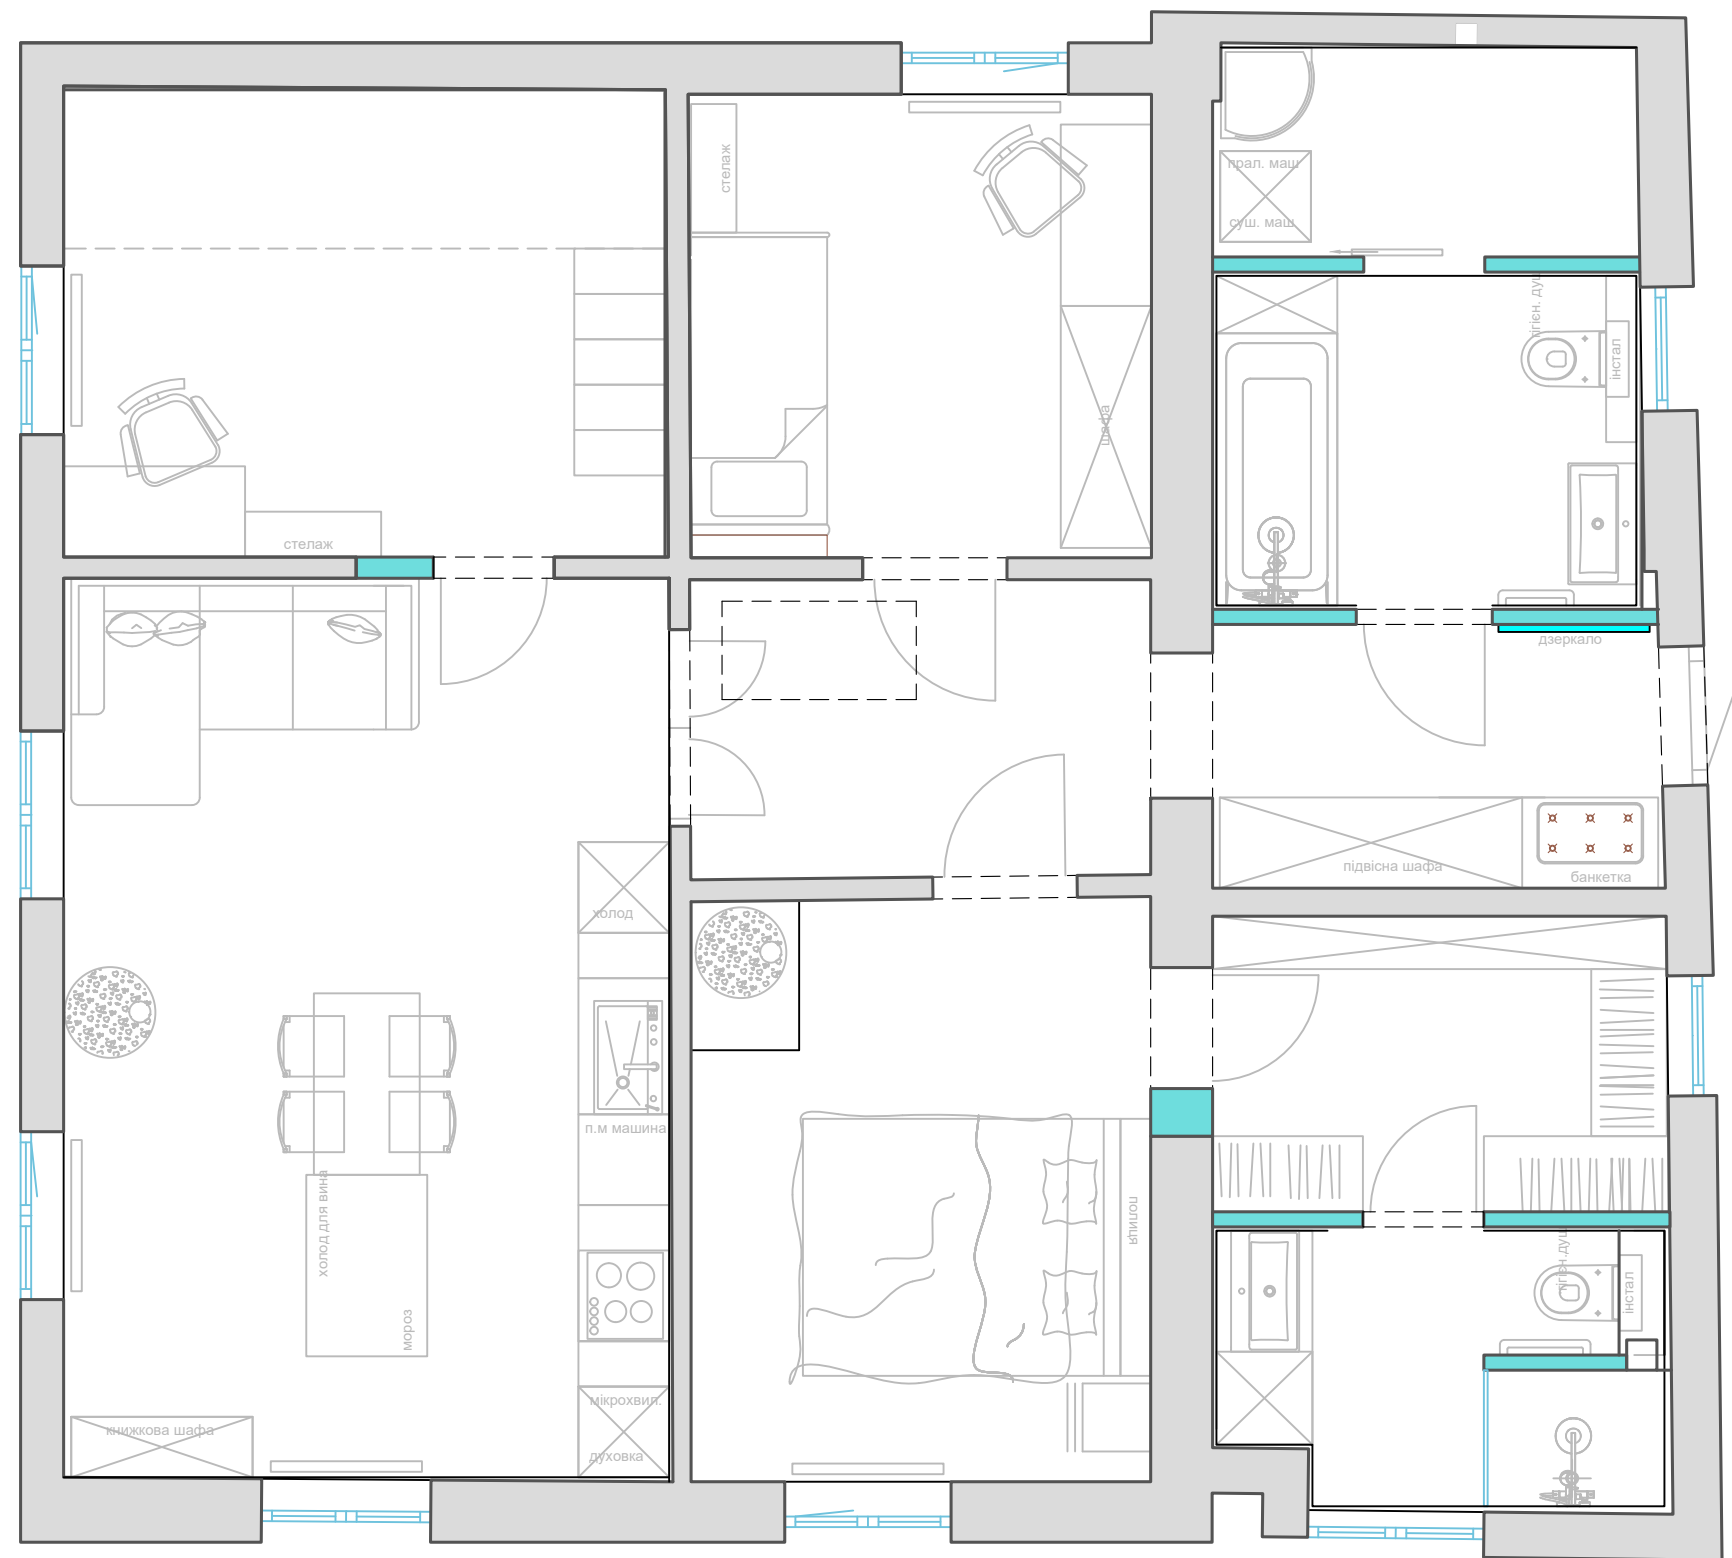

Умовні позначення



- внутрішній блок кондиціонера

лист

9

**План розміщення
кондиціонерів**



+38 (098) 211 76 90
clearline.com.ua

Умовні позначення

-  - розетки з usb
-  - розетки електричні
-  - розетки вологозахищені
-  - інтернет розетки
-  - електровивід

електровивід для
холодильника
для вина

електровивід для
розеток в стільниці

у віконному відкосі

Примітки

- h до центру розеток 300 мм від рівня чистової підлоги, 150 мм від краю прорізу або кута
- і 200 мм від краю дверного прорізу, якщо не вказано інше
- h розеток під кухонне обладнання і в зоні шафок узгодити з виробником меблів

