



vodafone
RETAIL

ДИЗАЙН-ПРОЕКТ (перепланування)

м. Чернігів, пр. Миру, 49

Орендар і проєктант: ТОВ "ВФ Ритейл",
м. Київ, вул. Лейпцизька, 15

Директор – Мироненко О.Л.

Головний архітектор _____ Кабицький А.

Київ 2025

Відомість креслень

№	Найменування
1	Титульний лист
2	Відомість креслень
3	Фото об'єкту
4	Обмірний план
5	Аксометрія обміри
6	План меблів (до перепланування)
7	Аксометрія меблів (до перепланування)
8	Аксометрія меблів (до перепланування)
9	План меблів (після перепланування)
10	Аксометрія меблів (після перепланування)
11	Аксометрія меблів (після перепланування)
12	Поєднанні плани до і після
13	Поєднані плани з групами товарів
14	Зведені дані до і після
15	План фінал

Фото об'єкту




https://vodafoneua-my.sharepoint.com/:f/g/personal/akobytskyi_vodafone_ua/Eowp2fPXPLRApKGKe2zOL9lBbT2e2A2JyxсАpi44ygdkhw?e=3T6vbJ

посилання (клікнути)

Зм	кіл	Арк	Вок	Підпис	Дата	Дизайн проект магазину в м. Чернігів, пр. Миру, 49	Стадія	Аркуш	Аркушів
Перевірив					05.25		ДП	3	15
ГАП		Кабанський А			05.25	Фото об'єкту		VODAFONE RETAIL	
Виконав		Кабанський А			05.25				


Обмірний план

ЕКСПЛІКАЦІЯ ПРИМІЩЕНЬ		
№	Найменування	S, м²
1	Торгівельний зал	55,98
2	ВФУ	14,37
3	Персонал	4,54
		74,89 м²

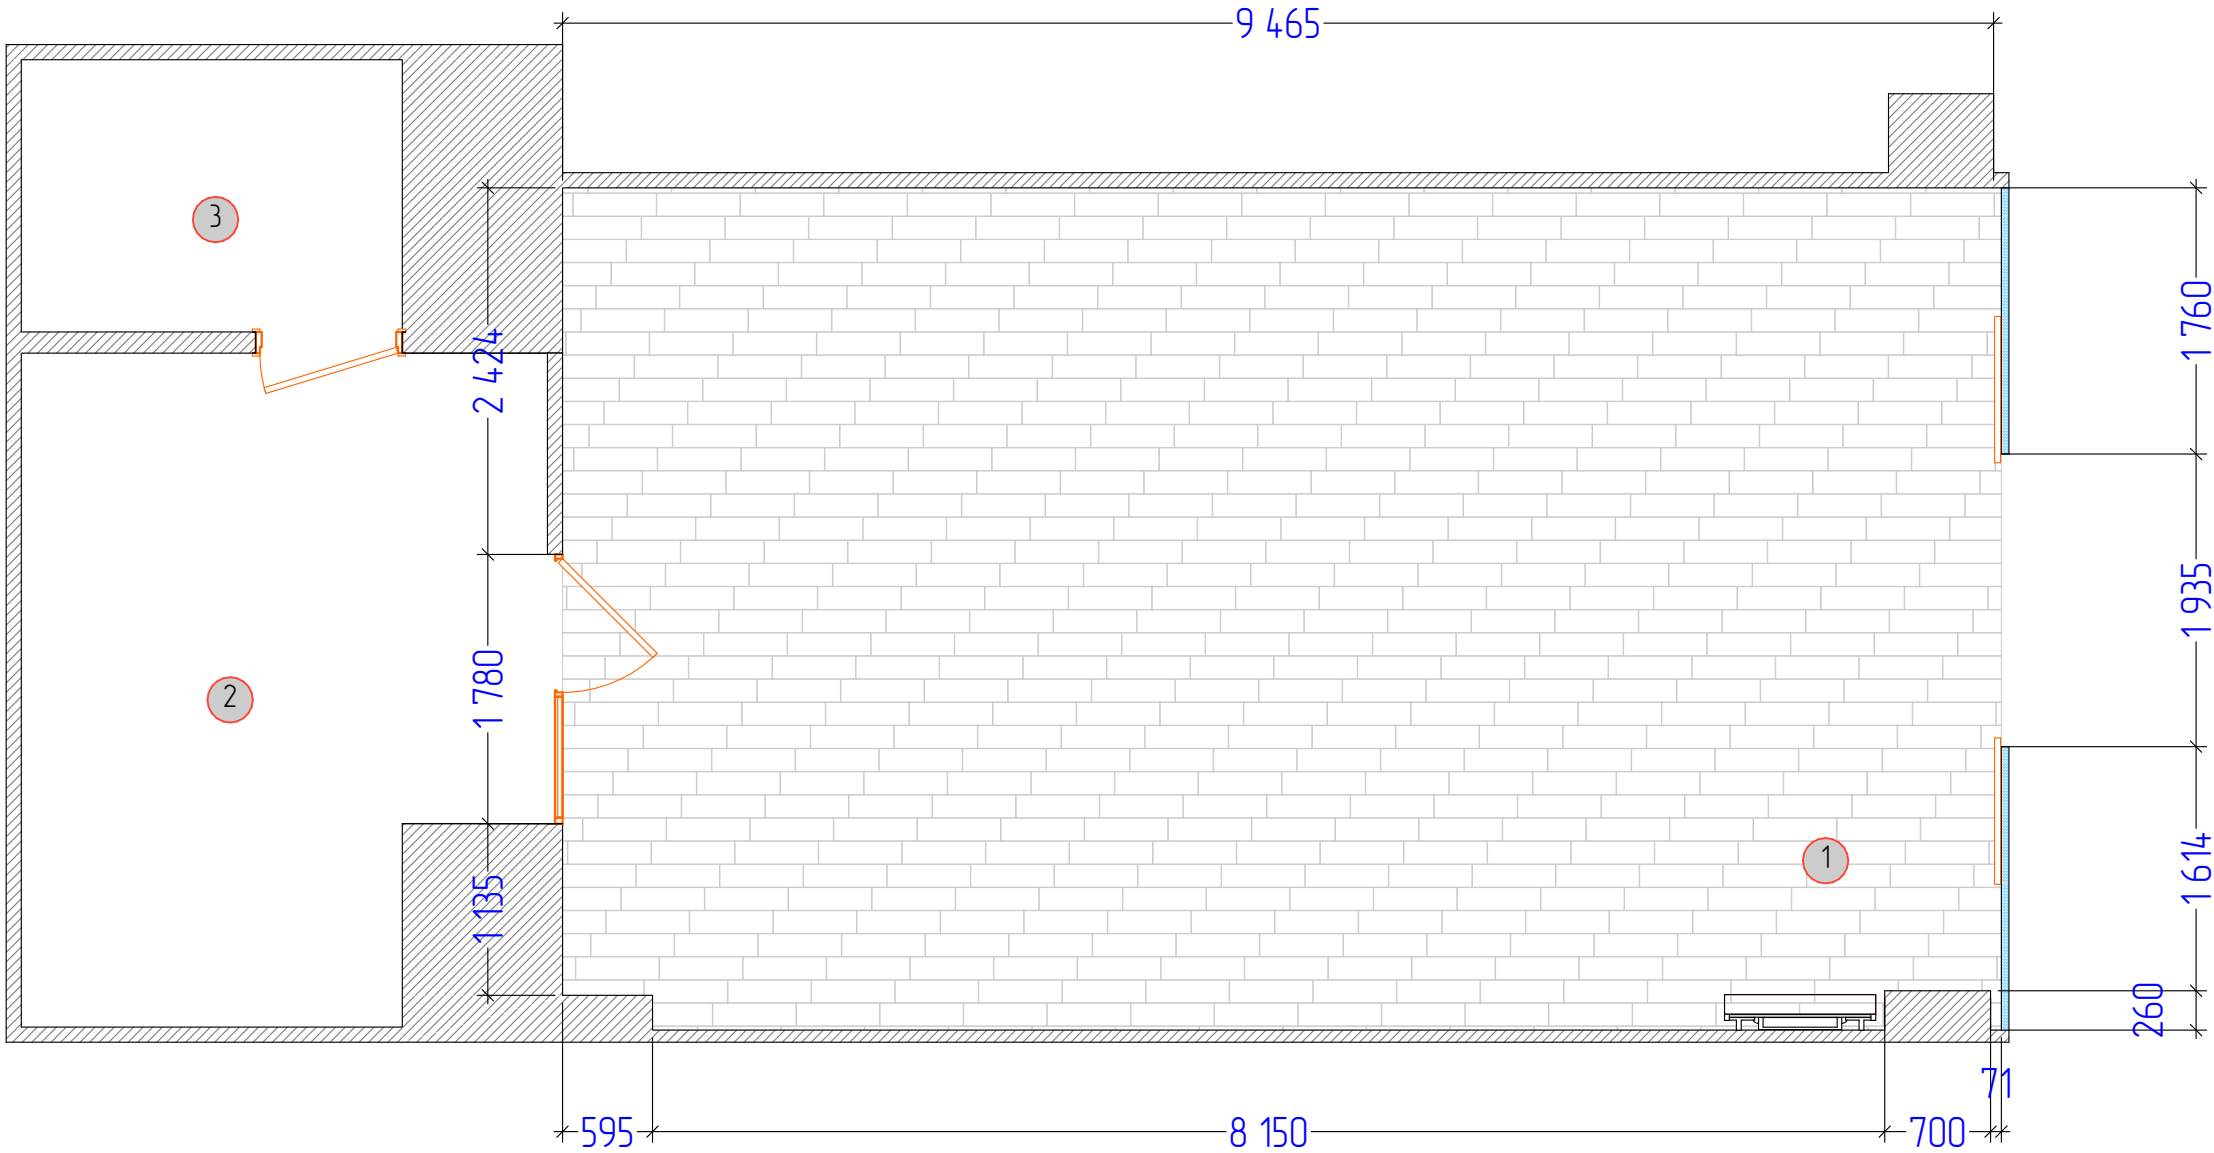

Зм	к-л	Арк	Вок	Підпис	Дата	Дизайн проект магазину в м. Чернігів, пр. Миру, 49	Стадія	Аркуш	Аркушів
Перевірив					05.25		ДП	4	15
Г.А.П.	Кабанський А.				05.25				
Виконав	Кабанський А.				05.25				
Обмірний план							VODAFONE RETAIL		


Аксометрія обміри

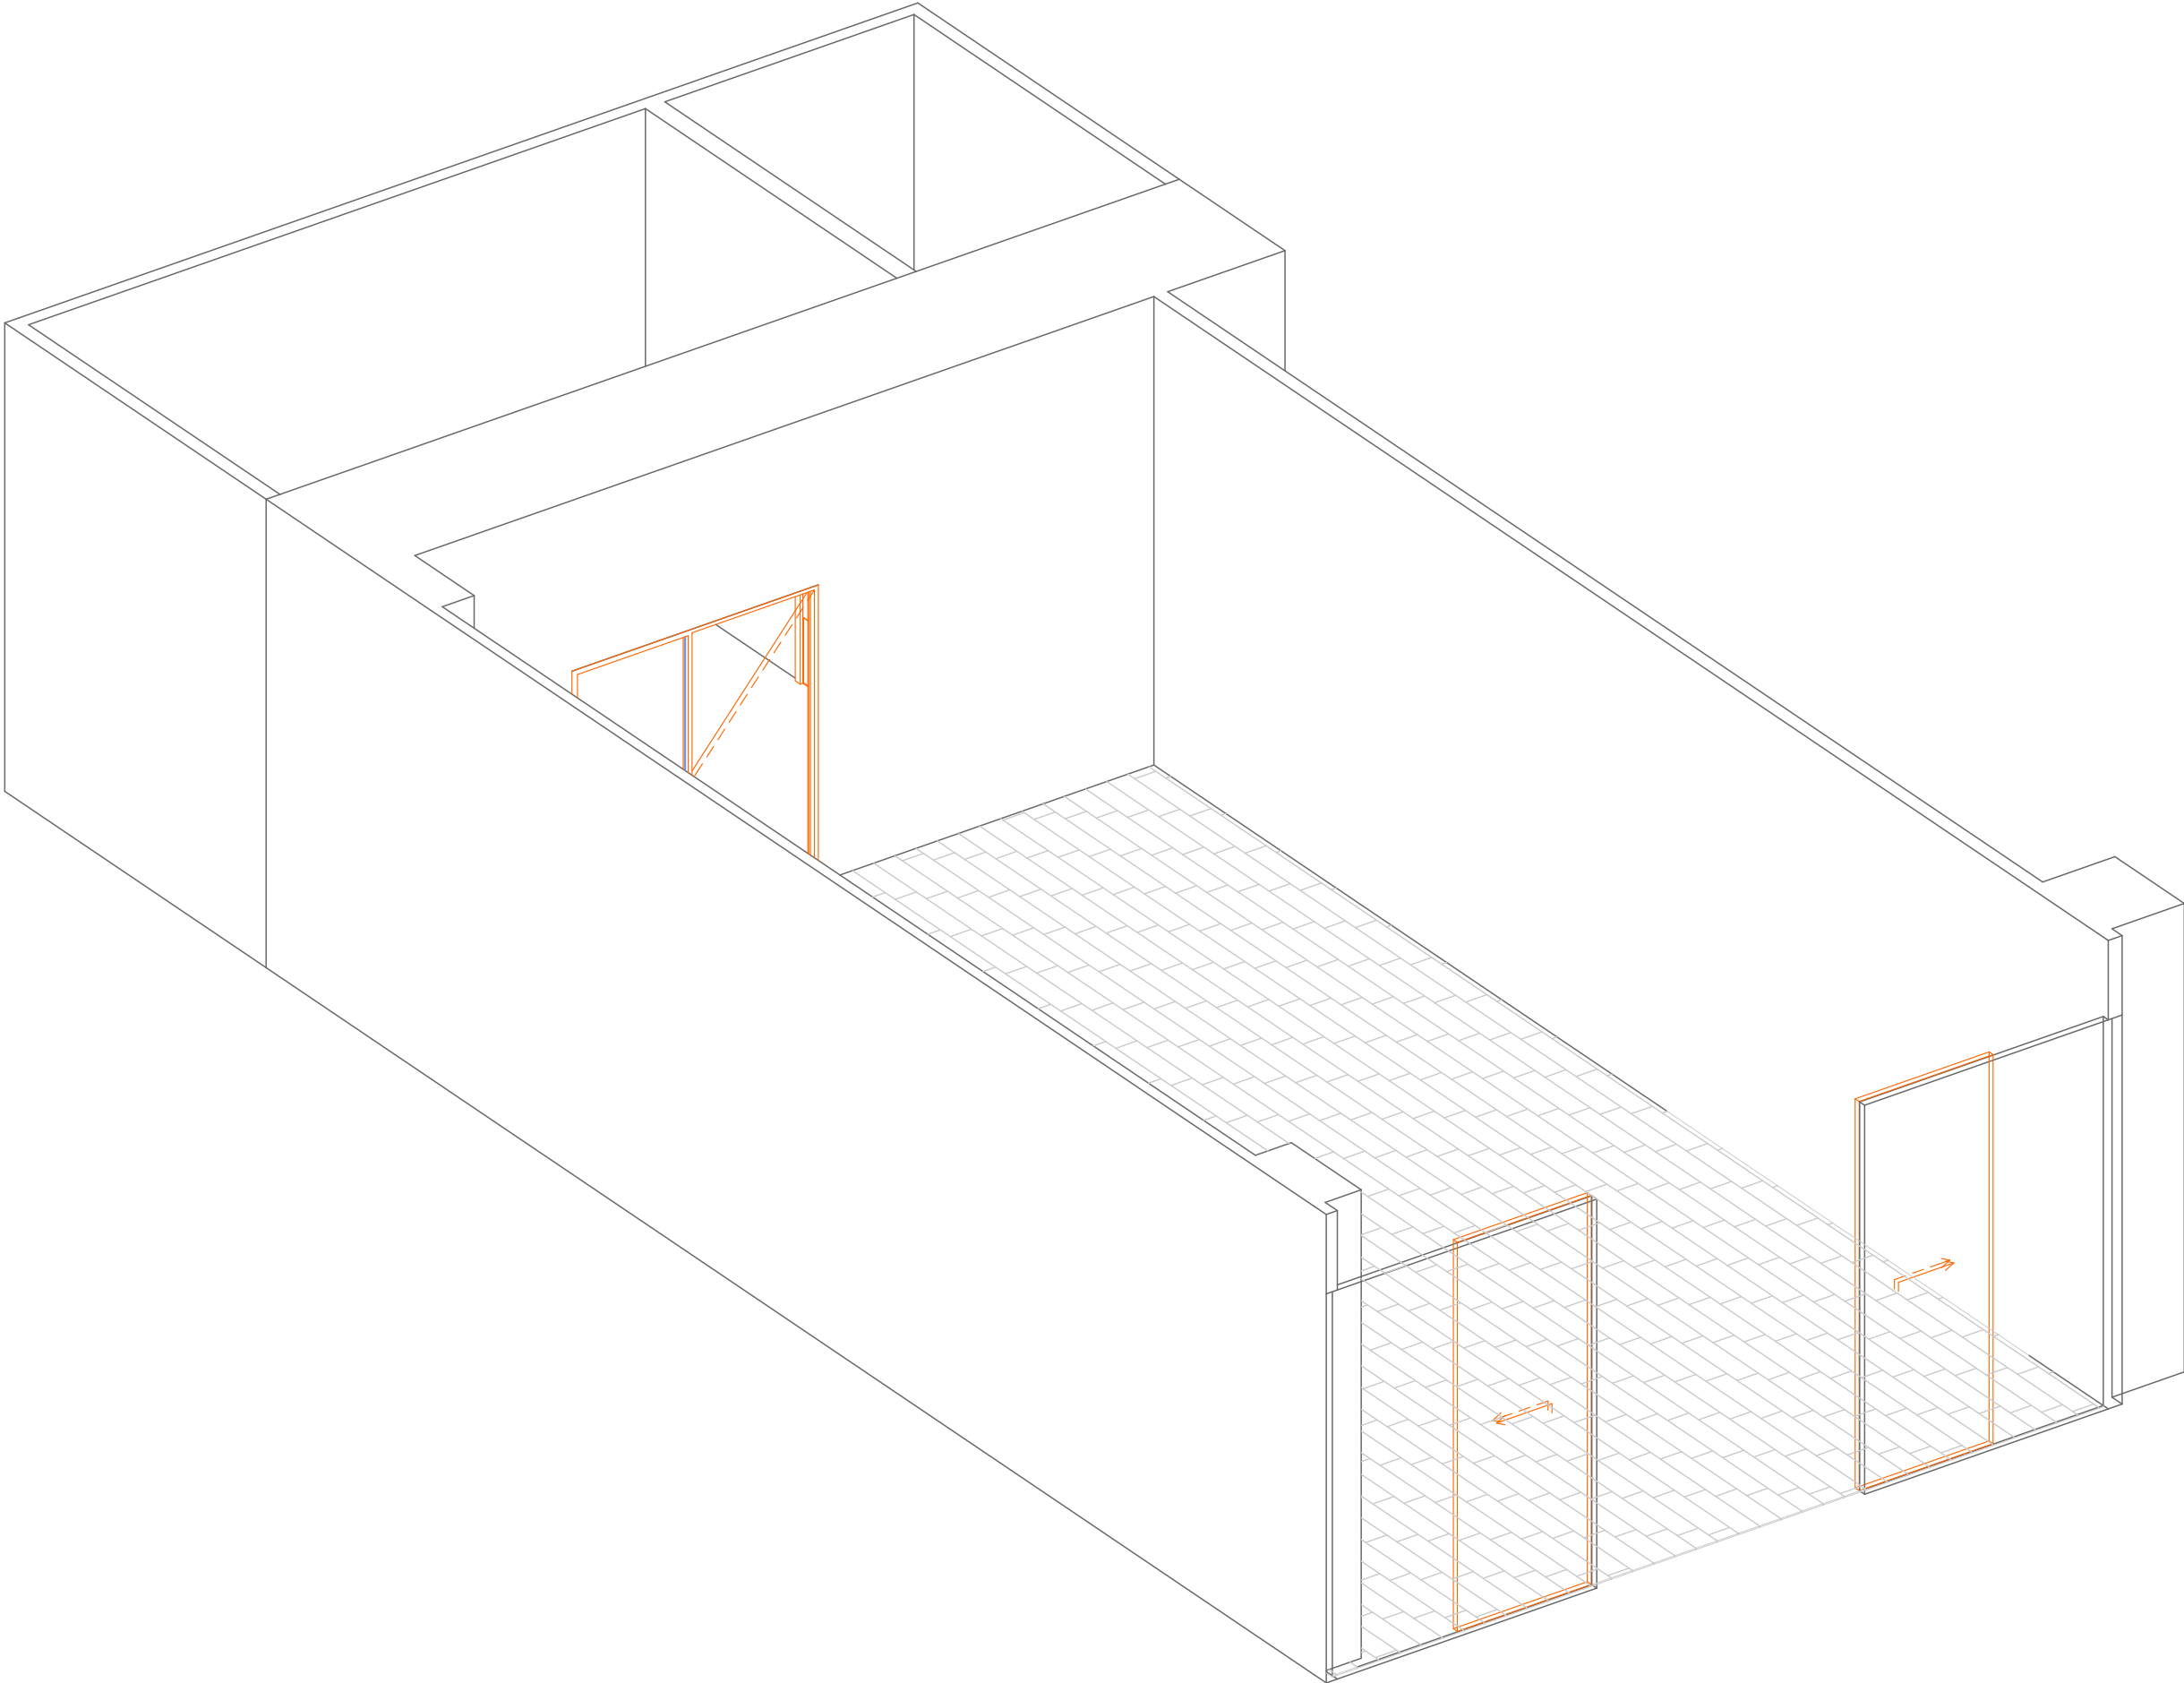

Зм	кіл	Арк	Вок	Підпис	Дата	Дизайн проект магазину в м. Чернігів, пр. Миру, 49	Стадія	Аркуш	Аркушів
Перевірив					05.25		ДП	5	15
Г.А.П.		Каблицький А.			05.25		Аксометрія обміри		VODAFONE RETAIL
Виконав		Каблицький А.			05.25				

План меблів (до перепланування)

ЕКСПЛІКАЦІЯ ПРИМІЩЕНЬ		
№	Найменування	S, м²
1	Торгівельний зал	57,95
2	Персонал	7,68
3	Коридор	3,08
4	Санвузол	3,81
		72,52 м²

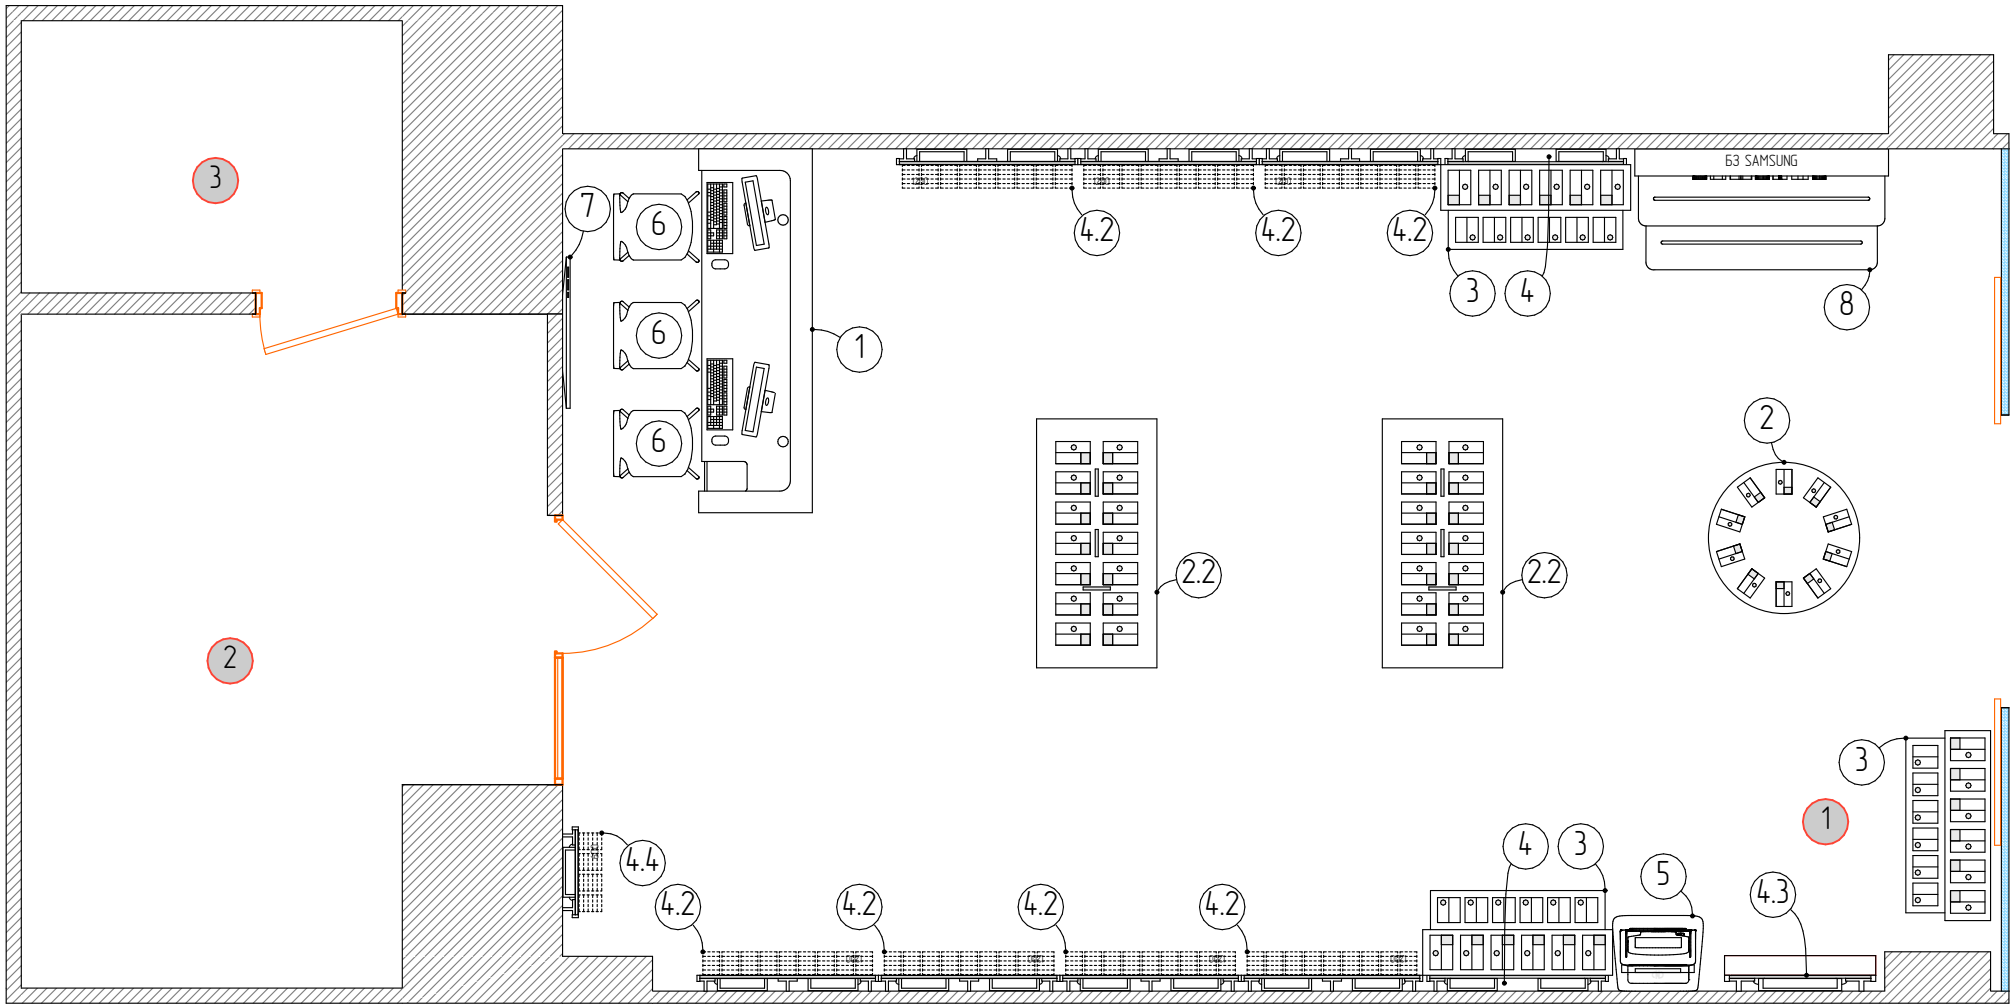

Специфікація "Існуючі меблі"					
№	Опис	К-сть	SKU мел	SKU кр-ки	SKU задж
1	Великий стіл для технічної зони 2400 мм	1	0	0	0
2	Круглий Top 10 стіл 1000 мм	1	10	0	0
2.2	Стіл для смартфонів 1650 мм	2	20	0	0
3	Подвійний стіл 1250 мм	3	0	0	33
4	Настінна панель 1200	2	0	0	0
4.2	Модуль настінний аксесуари 1200 мм (4)	7	0	392	0
4.3	Бренд Зона VIVO	1	5	0	0
4.4	Модуль настінний аксесуари 600 мм (3)	1	0	28	0
5	Термінал самообслуговування	1	0	0	0
6	Високий стілець зі спинкою	3	0	0	0
7	ТВ	1	0	0	0
8	БЗ Samsung	1	0	0	0
			35	420	33



Зм	кіль	Арк	Вок	Підпис	Дата	Дизайн проект магазину в м. Чернігів, пр. Миру, 49	Стадія	Аркуш	Аркушів
Перевірив					05.25		ДП	6	15
ГАП	Каблицький А				05.25				
Виконав	Каблицький А				05.25				
План меблів (до перепланування)								VODAFONE RETAIL	

Аксонометрія меблів (до перепланування)



Зм	кіль	Арк	Вок	Підпис	Дата	Дизайн проект магазину в м. Чернігів, пр. Миру, 49 Аксонометрія меблів (до перепланування)	Стадія	Аркуш	Аркушів
Перевірив					05.25		ДП	7	15
Г.А.П.		Кабаченко А.			05.25		 VODAFONE RETAIL		
Виконав		Кабаченко А.			05.25				


Аксонометрія меблів (до перепланування)



Зм	к-л	Арк	Вок	Підпис	Дата	Дизайн проект магазину в м. Чернігів, пр. Миру, 49 Аксонометрія меблів (до перепланування)	Стадія	Аркуш	Аркушів
Перевірив					05.25		ДП	8	15
Г.А.П.		Кабачук А.			05.25		 VODAFONE RETAIL		
Виконав		Кабачук А.			05.25				


План меблів (після перепланування)

ЕКСПЛІКАЦІЯ ПРИМІЩЕНЬ		
№	Найменування	S, м²
1	Торгівельний зал	57,95
2	Персонал	7,68
3	Коридор	3,08
4	Санвузол	3,81
		72,52 м²

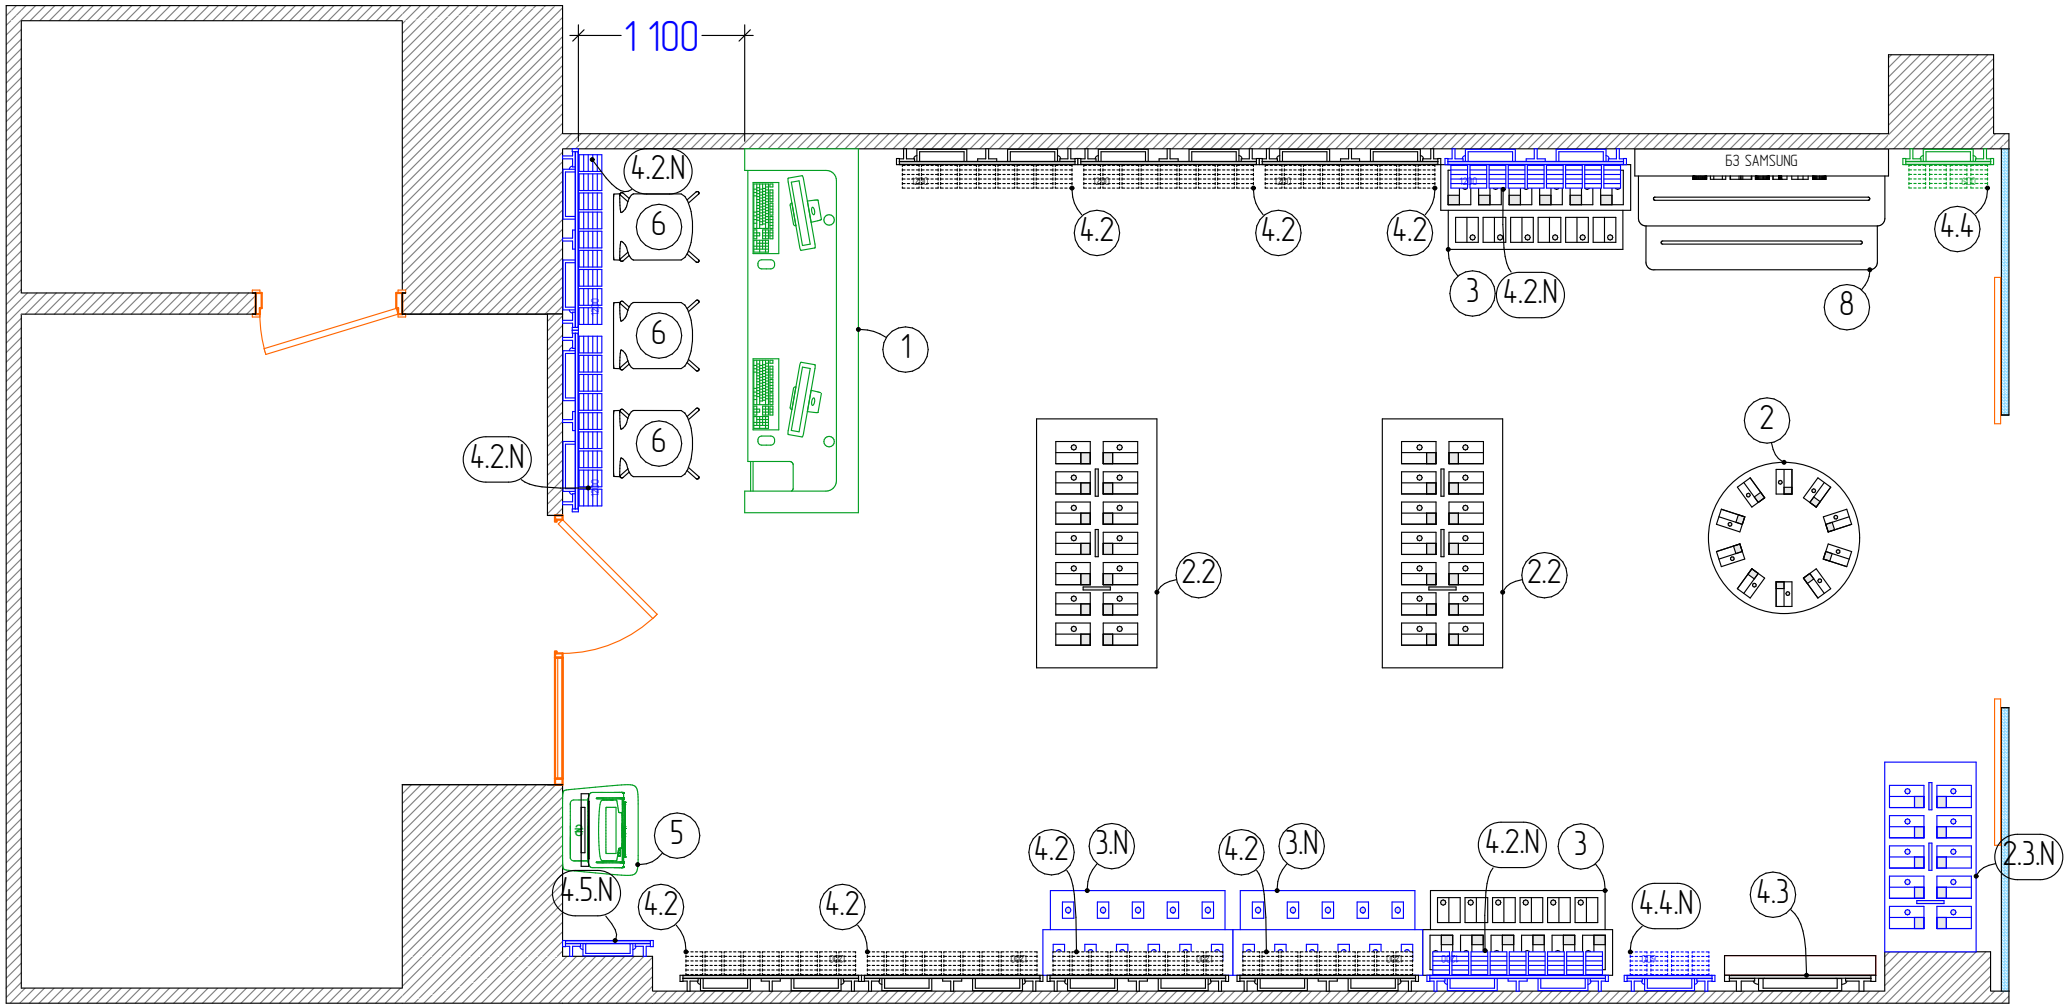

Специфікація "Існуючі + зміни + додані"

№	Опис	К-сть	SKU тел	SKU кр-ку	SKU гадж
1	Великий стіл для технічної зони 2400 мм	1	0	0	0
2	Круглий Top 10 стіл 1000 мм	1	10	0	0
2.2	Стіл для смартфонів 1650 мм	2	20	0	0
2.3.N	Стіл для смартфонів 1250 мм	1	10	0	0
3	Подвійний стіл 1250 мм	2	0	0	22
3.N	Подвійний стіл 1250 мм	2	0	0	22
4.2	Модуль настінний аксесуари 1200 мм (4)	7	0	392	0
4.2.N	Модуль настінний аксесуари 1200 мм (4)	4	0	224	0
4.3	Бренд Зона VIVO	2	10	0	0
4.4	Модуль настінний аксесуари 600 мм (3)	1	0	28	0
4.4.N	Модуль настінний аксесуари 600 мм (3)	1	0	28	0
4.5.N	Настінна панель 600 мм	1	0	0	0
5	Термінал самообслуговування	1	0	0	0
6	Високий стілець зі спинкою	3	0	0	0
8	B3 Samsung	1	0	0	0
			50	672	44

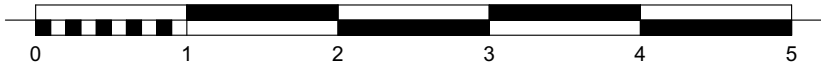

Зм	кіль	Арк	Вок	Підпис	Дата	Дизайн проект магазину в м. Чернігів, пр. Миру, 49			Стадія	Аркуш	Аркушів
Перевірив					05.25				ДП	9	15
ГАП					05.25						
Виконав					05.25						

План меблів (після перепланування)


VODAFONE RETAIL

Аксонометрія меблів (після перепланування)




Зм	кіль	Арк	Вок	Підпис	Дата	Дизайн проект магазину в м. Чернігів, пр. Миру, 49 Аксонометрія меблів (після перепланування)	Стадія	Аркуш	Аркушів
Перевірив					05.25		ДП	10	15
Г.А.П.		Кабанський А.			05.25		 VODAFONE RETAIL		
Виконав		Кабанський А.			05.25				


Поєднанні плани до і після

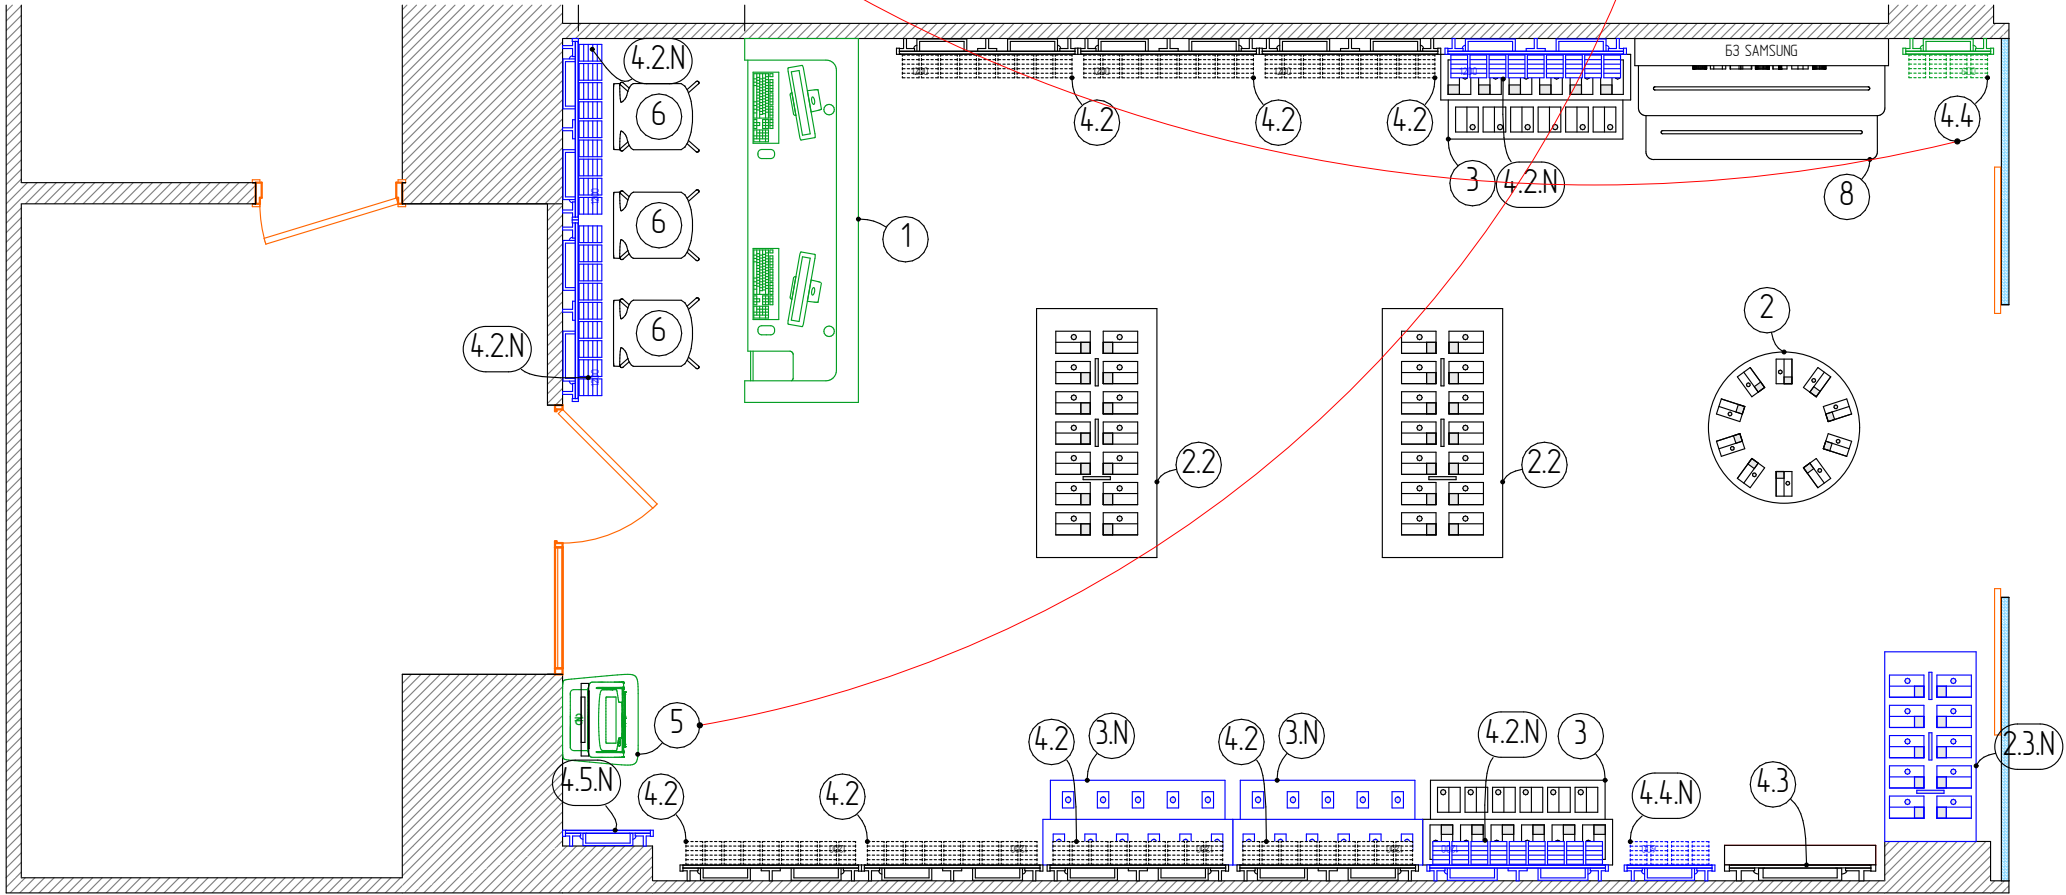

Поєднані плани з групами товарів

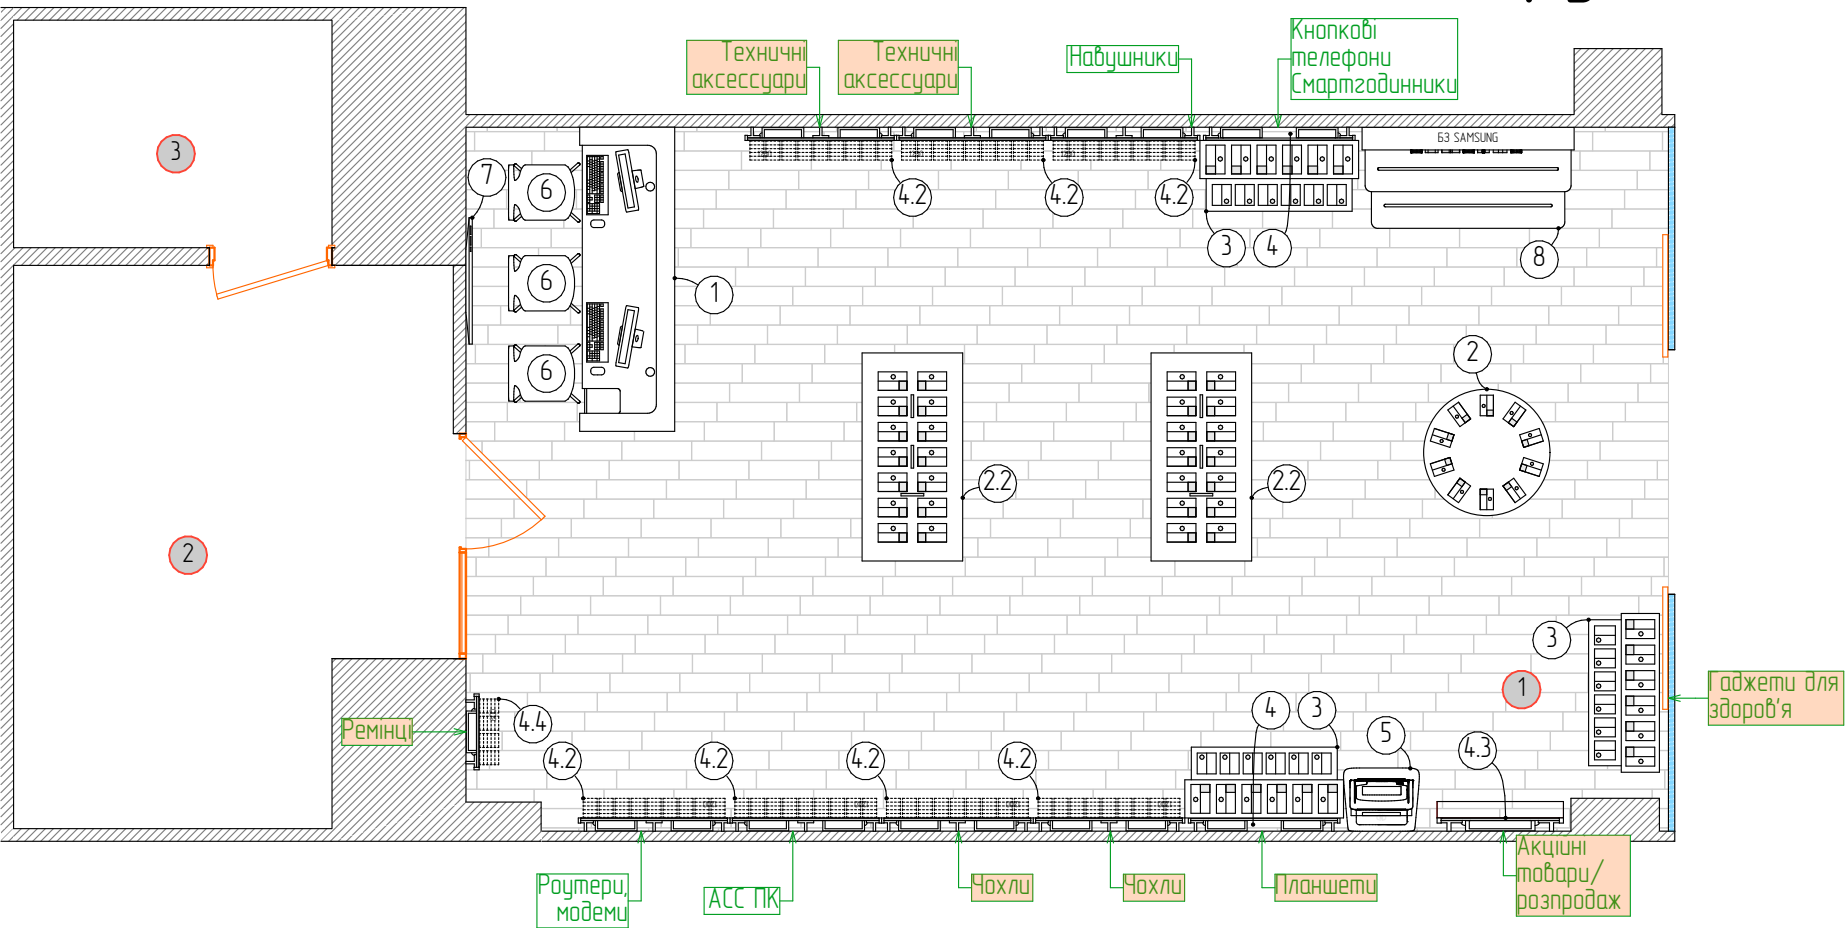

Вихідний план

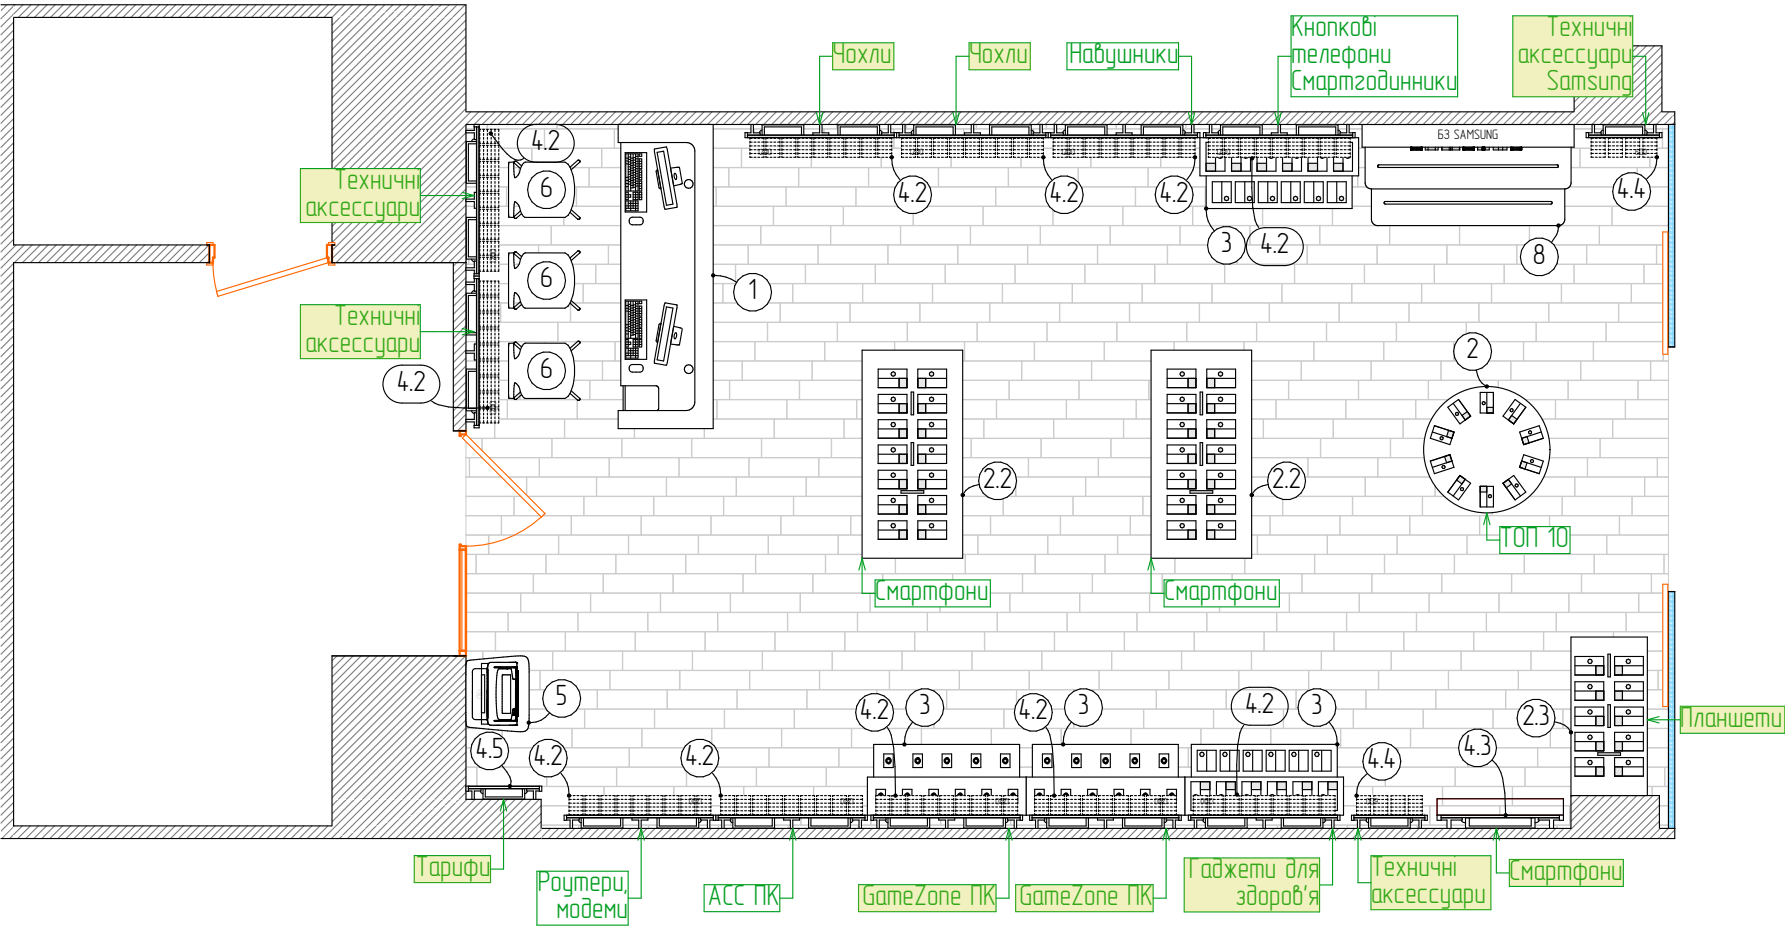


Маїбутній план

Зведені дані до і після

Специфікація "Існуючі меблі"					
№	Опис	К-сть	SKU мел	SKU кр- ки	SKU задж
1	Великий стіл для технічної зони 2400 мм	1	0	0	0
2	Круглий Топ 10 стіл 1000 мм	1	10	0	0
2.2	Стіл для смартфонів 1650 мм	2	20	0	0
3	Подвійний стіл 1250 мм	3	0	0	33
4	Настінна панель 1200	2	0	0	0
4.2	Модуль настінний аксесуари 1200 мм (4)	7	0	392	0
4.3	Бренд Зона VIVO	1	5	0	0
4.4	Модуль настінний аксесуари 600 мм (3)	1	0	28	0
5	Термінал самообслуговування	1	0	0	0
6	Високий стілець зі спинкою	3	0	0	0
7	ТВ	1	0	0	0
8	БЗ Samsung	1	0	0	0
			35	420	33

Специфікація "Існуючі + зміни + додані"					
№	Опис	К-сть	SKU мел	SKU кр- ки	SKU задж
1	Великий стіл для технічної зони 2400 мм	1	0	0	0
2	Круглий Топ 10 стіл 1000 мм	1	10	0	0
2.2	Стіл для смартфонів 1650 мм	2	20	0	0
2.3.N	Стіл для смартфонів 1250 мм	1	10	0	0
3	Подвійний стіл 1250 мм	2	0	0	22
3.N	Подвійний стіл 1250 мм	2	0	0	22
4.2	Модуль настінний аксесуари 1200 мм (4)	7	0	392	0
4.2.N	Модуль настінний аксесуари 1200 мм (4)	4	0	224	0
4.3	Бренд Зона VIVO	2	10	0	0
4.4	Модуль настінний аксесуари 600 мм (3)	1	0	28	0
4.4.N	Модуль настінний аксесуари 600 мм (3)	1	0	28	0
4.5.N	Настінна панель 600 мм	1	0	0	0
5	Термінал самообслуговування	1	0	0	0
6	Високий стілець зі спинкою	3	0	0	0
8	БЗ Samsung	1	0	0	0
			50	672	44

План фінал

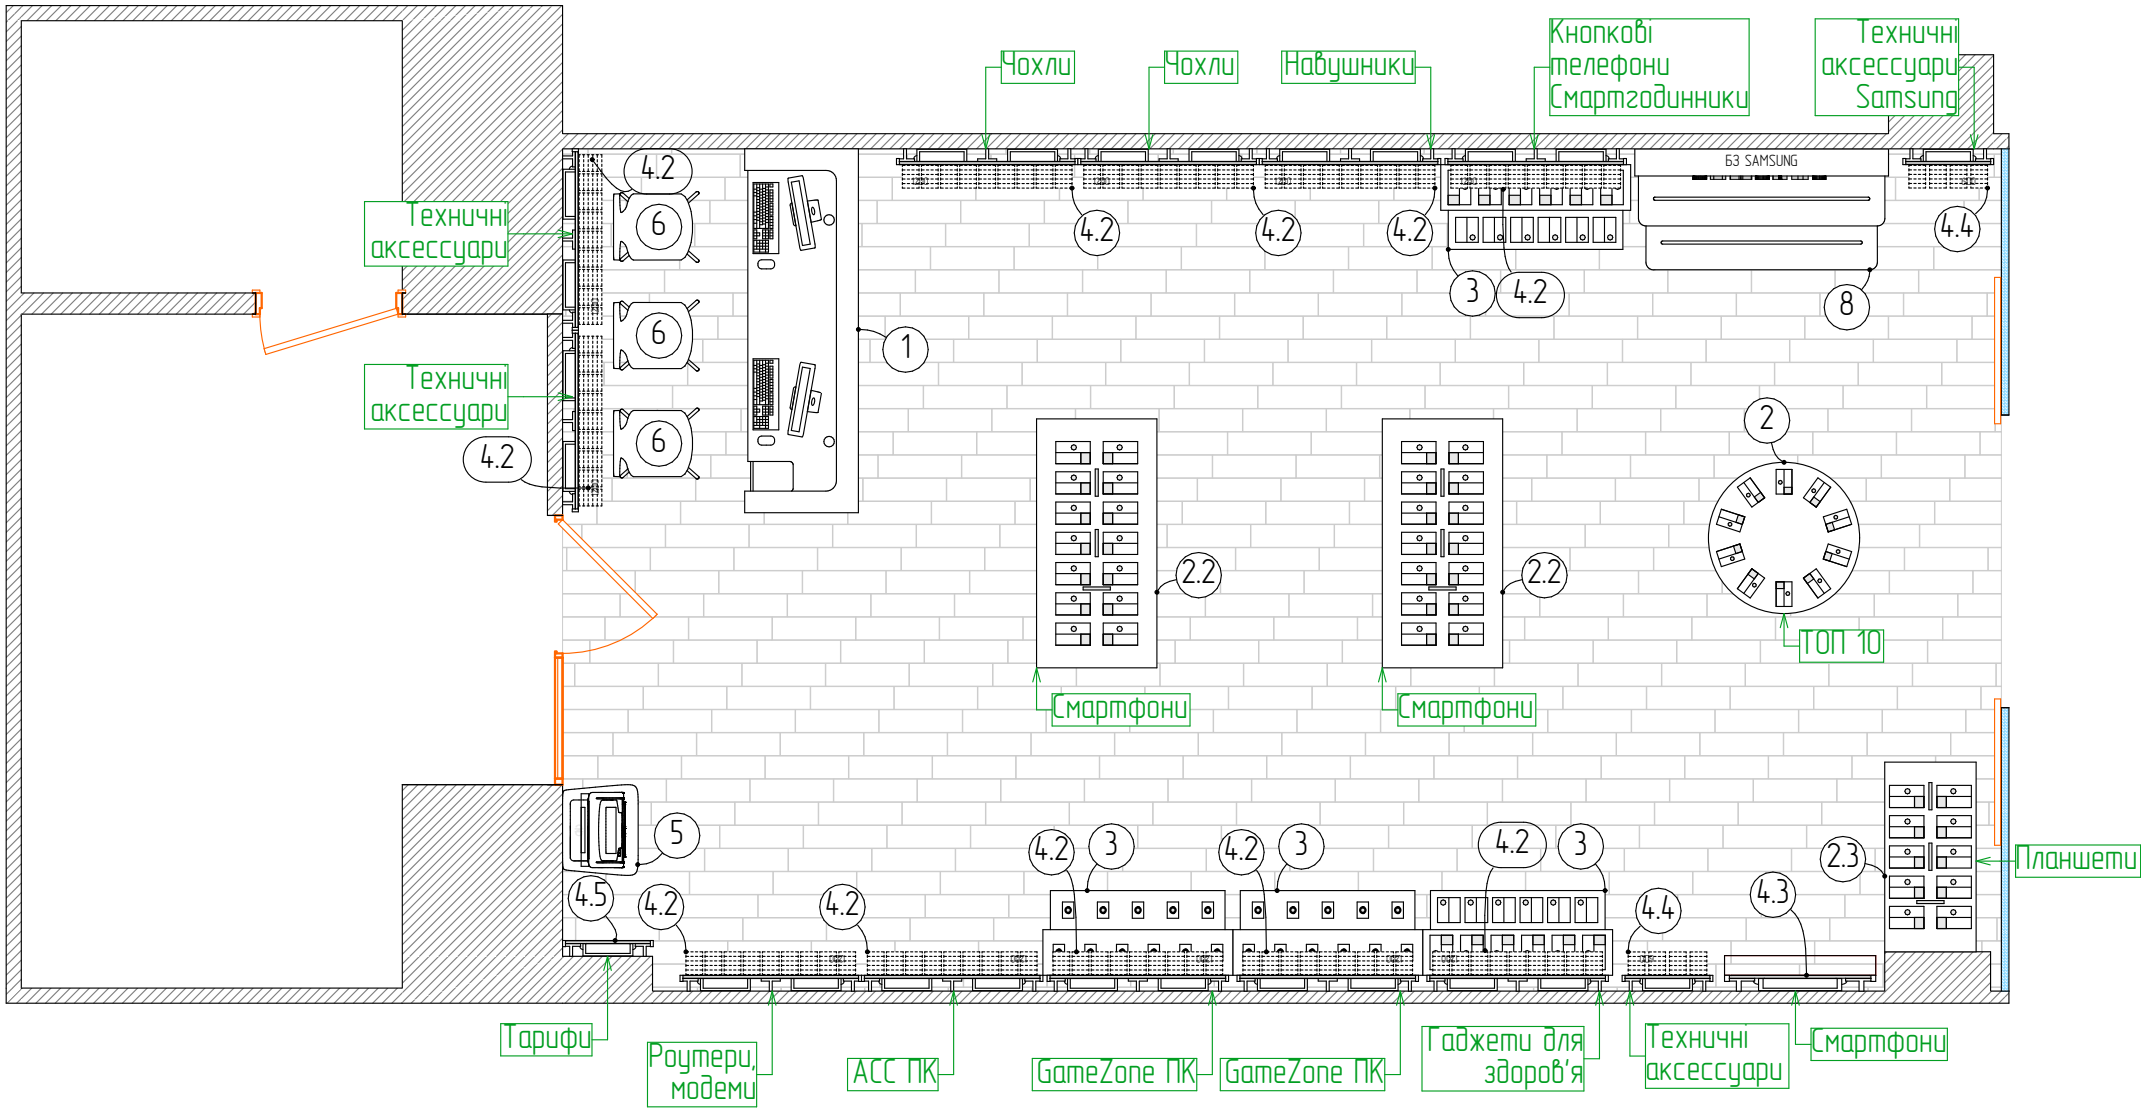

Перелік модулів		
№	Опис	К-сть
1	Великий стіл для технічної зони 2400 мм	1
2	Круглий Top 10 стіл 1000 мм	1
2.2	Стіл для смартфонів 1650 мм	2
2.3	Стіл для смартфонів 1250 мм	1
3	Подвійний стіл 1250 мм	4
4.2	Модуль настінний аксесуари 1200 мм (4)	11
4.4	Модуль настінний аксесуари 600 мм (3)	2
4.5	Настінна панель 600 мм	1
5	Термінал самообслуговування	1
6	Високий стілець зі спинкою	3
8	Б3 Samsung	1



Зм	кіль	Арк	Вок	Підпис	Дата	Дизайн проект магазину в м. Чернігів, пр. Миру, 49	Стадія	Аркуш	Аркушів
Перевірив					05.25		ДП	15	15
Г.АП		Кабанський А			05.25		План фінал		
Виконав		Кабанський А			05.25				
								VODAFONE RETAIL	