

# Господарче приміщення



|            |               |             |
|------------|---------------|-------------|
| Інв. № об. | Підпис і дата | Зам. інв. № |
|            |               |             |


Проект «Альтанка» ГБ 3Б-166

| Зм. | Кільк. | Арк. | № док. | Підп. | Дата |
|-----|--------|------|--------|-------|------|
|     |        |      |        |       |      |
|     |        |      |        |       |      |

Київ 2024р.

|      |
|------|
| Арк. |
| 1    |

|            |               |             |
|------------|---------------|-------------|
| Інв. № об. | Підпис і дата | Зам. інв. № |
|            |               |             |

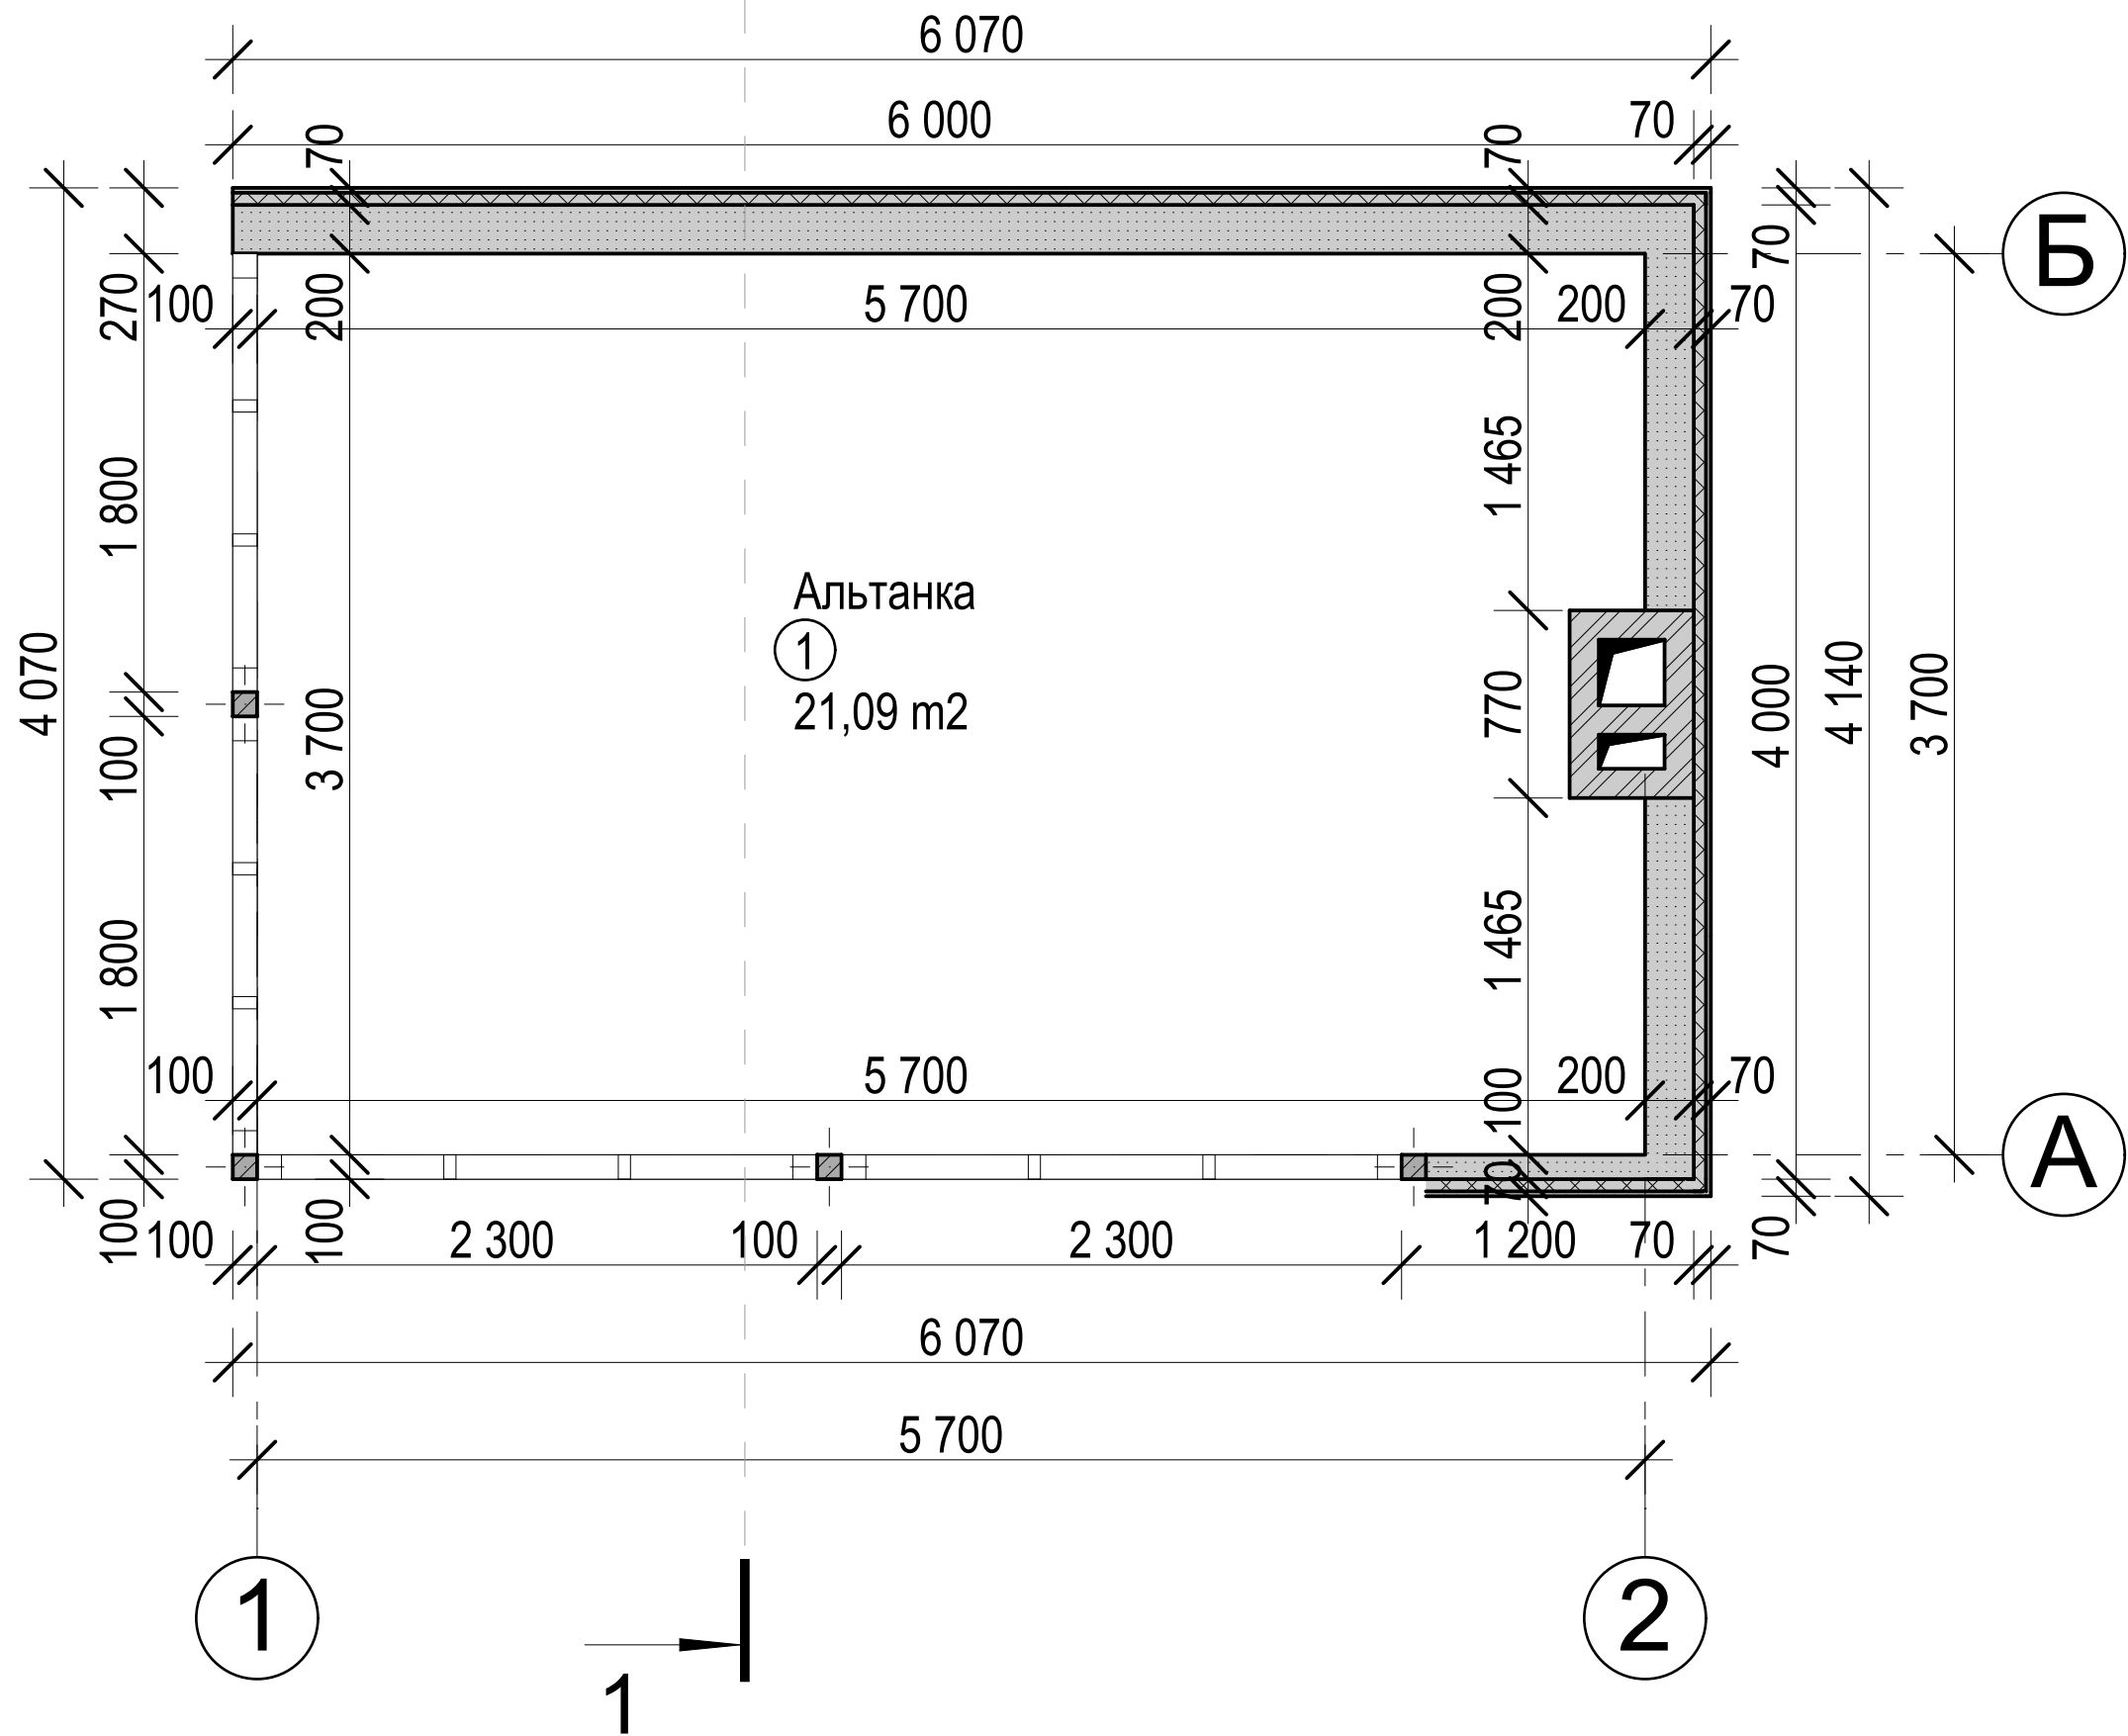

| Експлікація приміщень  |              |              |
|------------------------|--------------|--------------|
| № приміщення           | Найменування | Площа, м.кв. |
| Будинок                |              |              |
| 1                      | Альтанка     | 21,09        |
| Загальна площа споруди |              | 21,09 м²     |

**\*прим.** зазначені лінійні розміри можуть бути скориговані при кінцевій розробці робочого проекту(та будуть відрізнятися від ескізного проекту)

**\*\*прим.** площі літніх приміщень пораховані без знижуючого коефіцієнту

|     |        |      |        |       |      |
|-----|--------|------|--------|-------|------|
| Зм. | Кільк. | Арк. | Недок. | Підп. | Дата |
|     |        |      |        |       |      |
|     |        |      |        |       |      |

|            |               |             |
|------------|---------------|-------------|
| Інв. № об. | Підпис і дата | Зам. інв. № |
|            |               |             |

Проект «Альтанка» ГБ 3Б-166

| Зм. | Кільк. | Арк. | №док. | Підп. | Дата |
|-----|--------|------|-------|-------|------|
|     |        |      |       |       |      |
|     |        |      |       |       |      |

Фасад 1-2

|      |
|------|
| Арк. |
| 3    |




|            |               |             |
|------------|---------------|-------------|
| Інв. № об. | Підпис і дата | Зам. інв. № |
|            |               |             |



Проект «Альтанка» ГБ 3Б-166

|     |        |      |       |       |      |
|-----|--------|------|-------|-------|------|
| Зм. | Кільк. | Арк. | №док. | Підп. | Дата |
|     |        |      |       |       |      |
|     |        |      |       |       |      |

Фасад 2-1

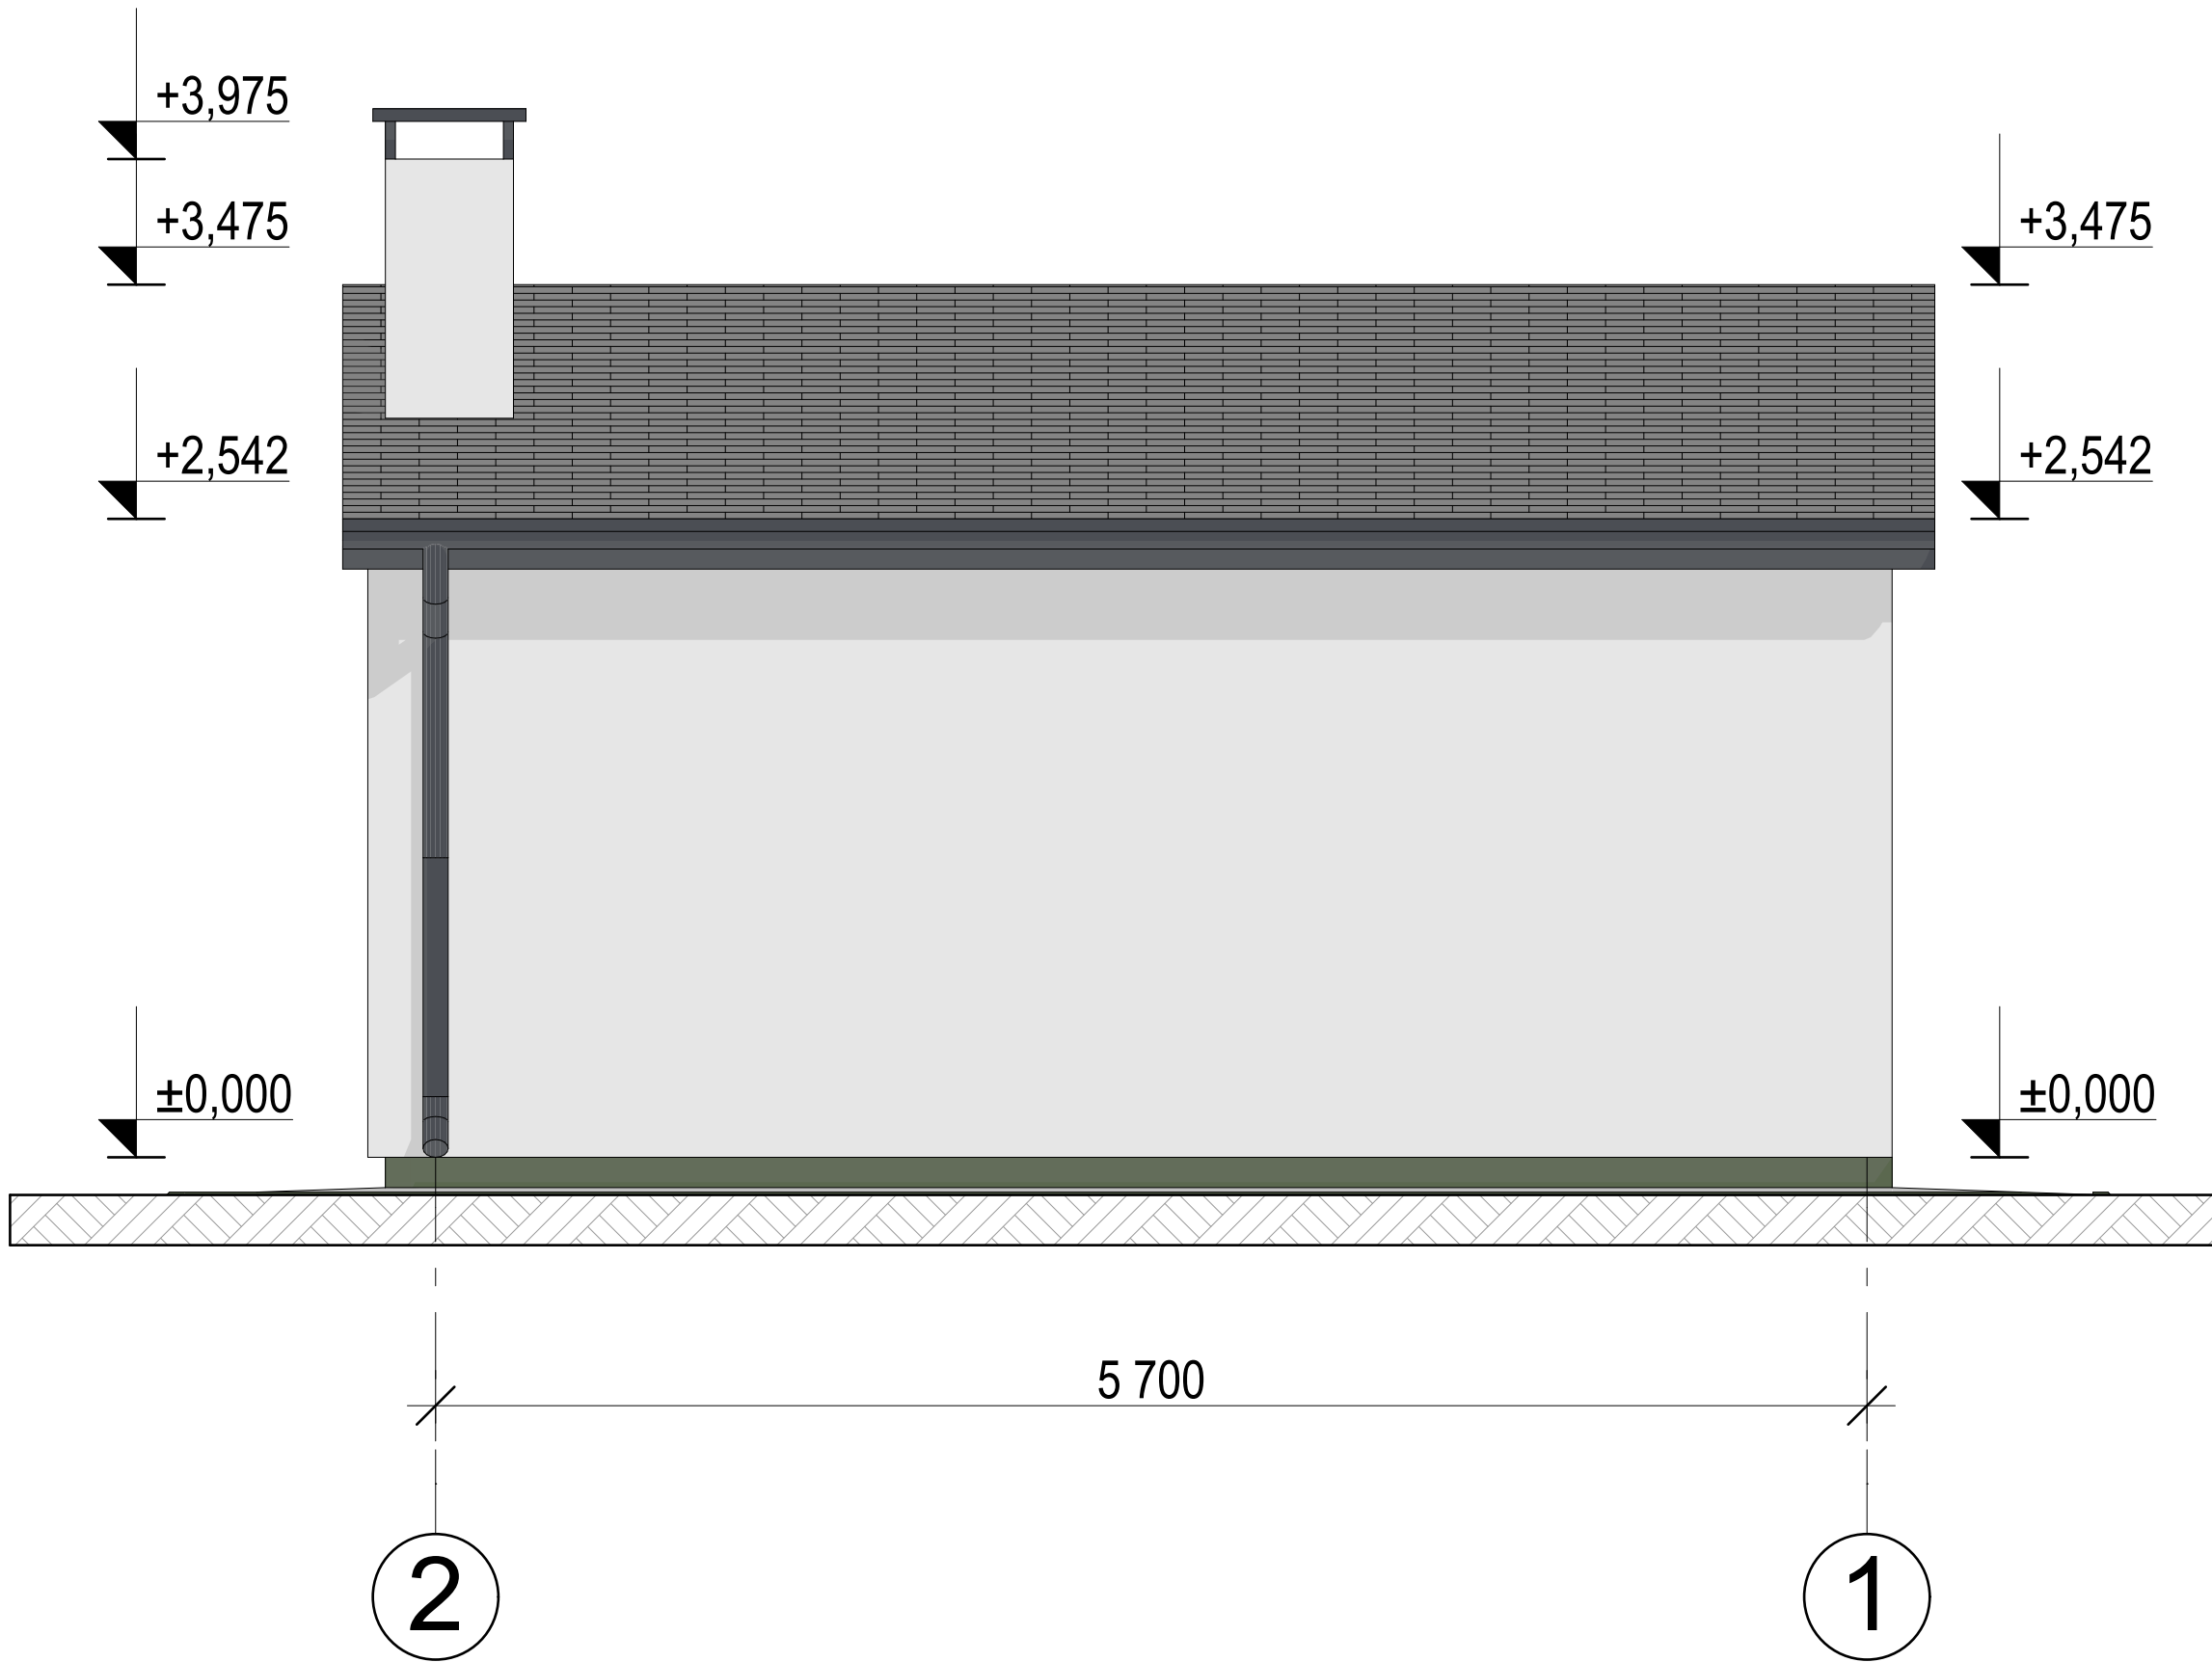


|            |               |             |
|------------|---------------|-------------|
| Інв. № об. | Підпис і дата | Зам. інв. № |
|            |               |             |

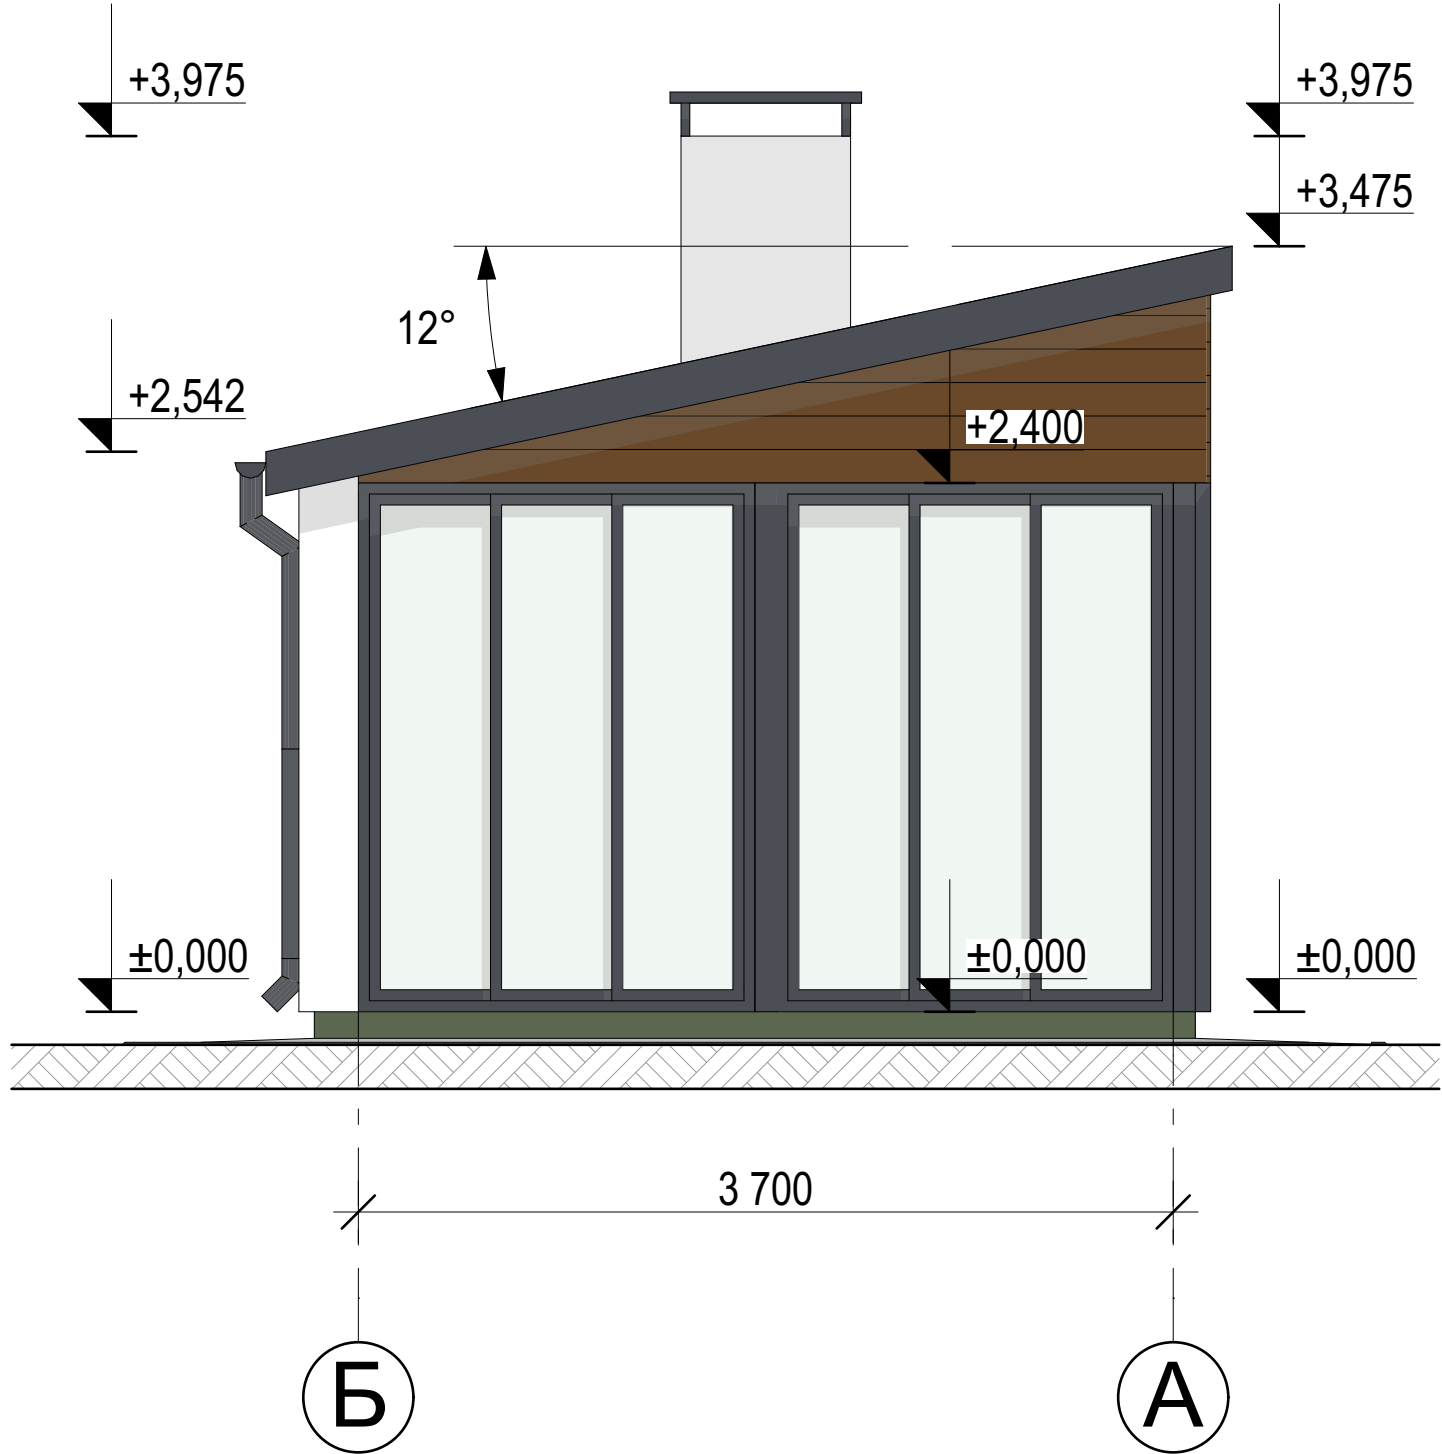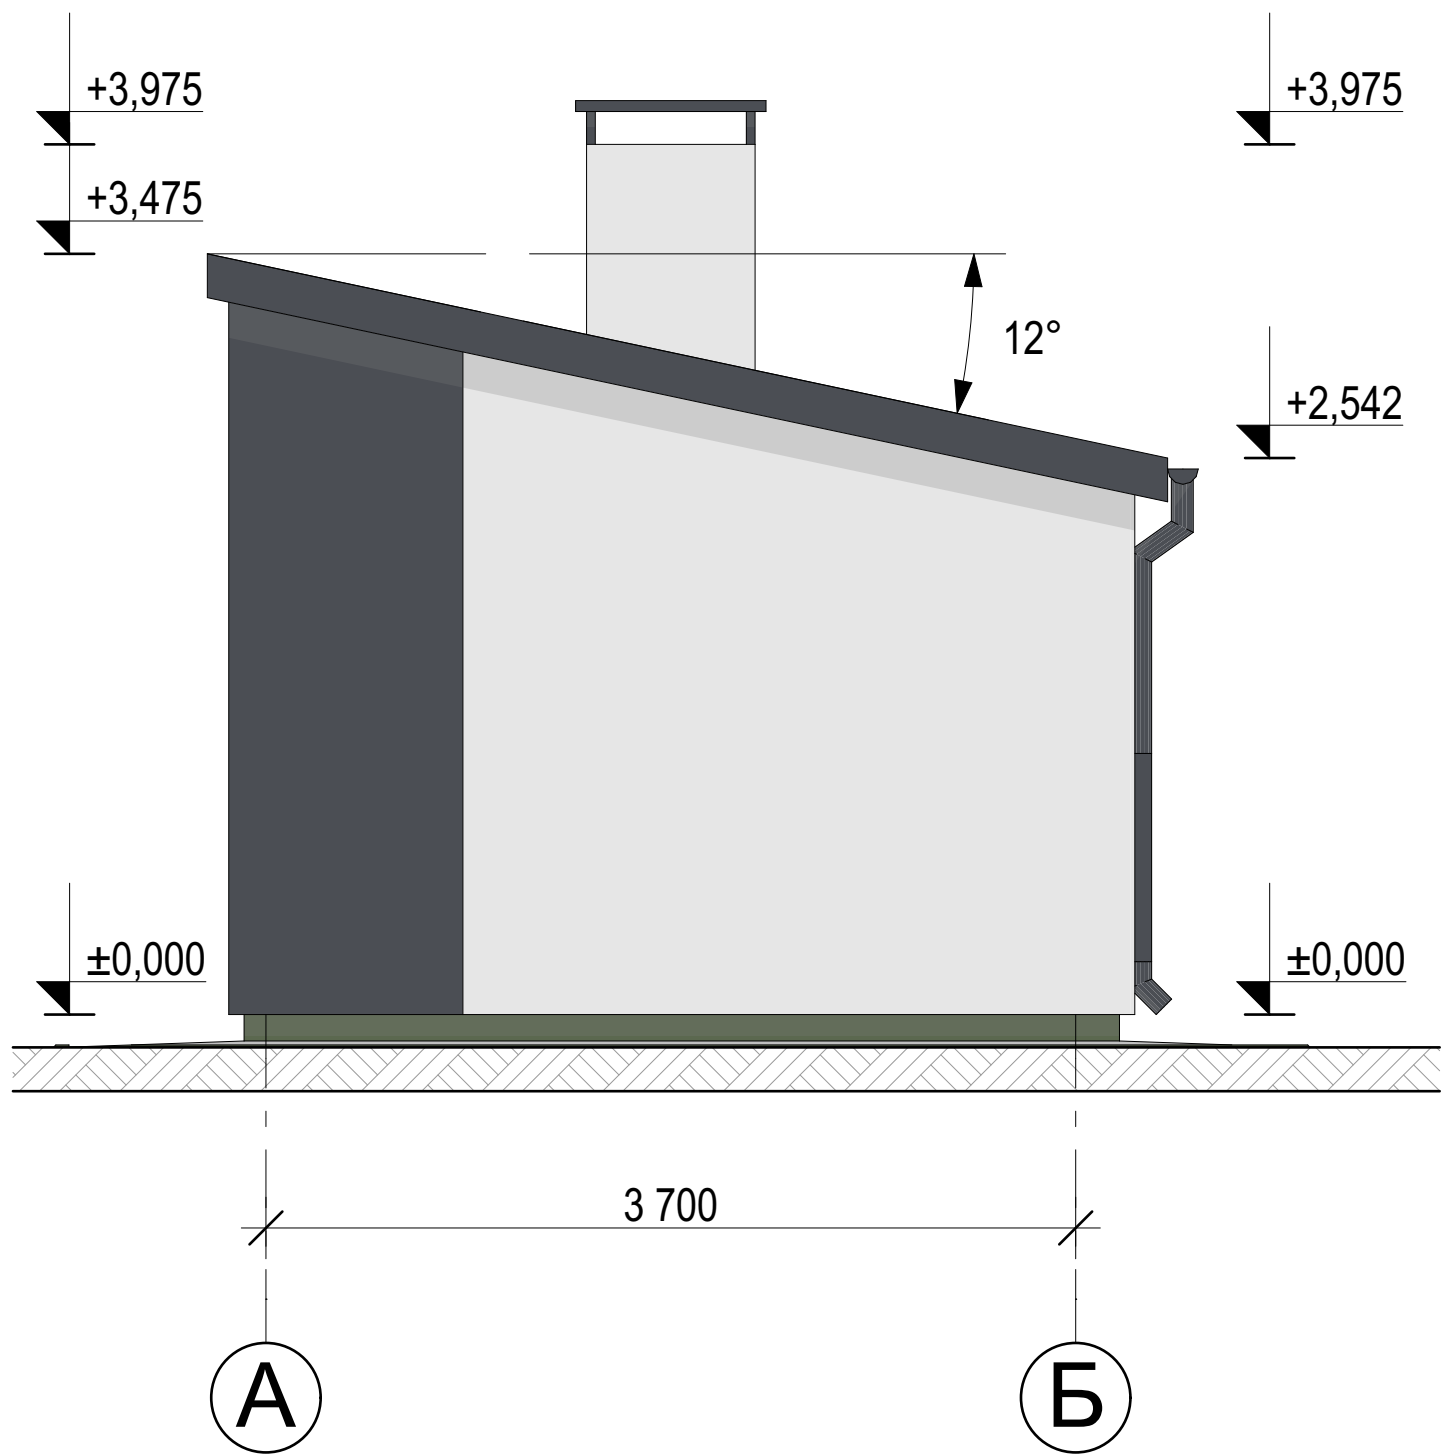

| Зм. | Кільк. | Арк. | Недок. | Підп. | Дата |
|-----|--------|------|--------|-------|------|
|     |        |      |        |       |      |
|     |        |      |        |       |      |

|            |               |             |
|------------|---------------|-------------|
| Інв. № об. | Підпис і дата | Зам. інв. № |
|            |               |             |

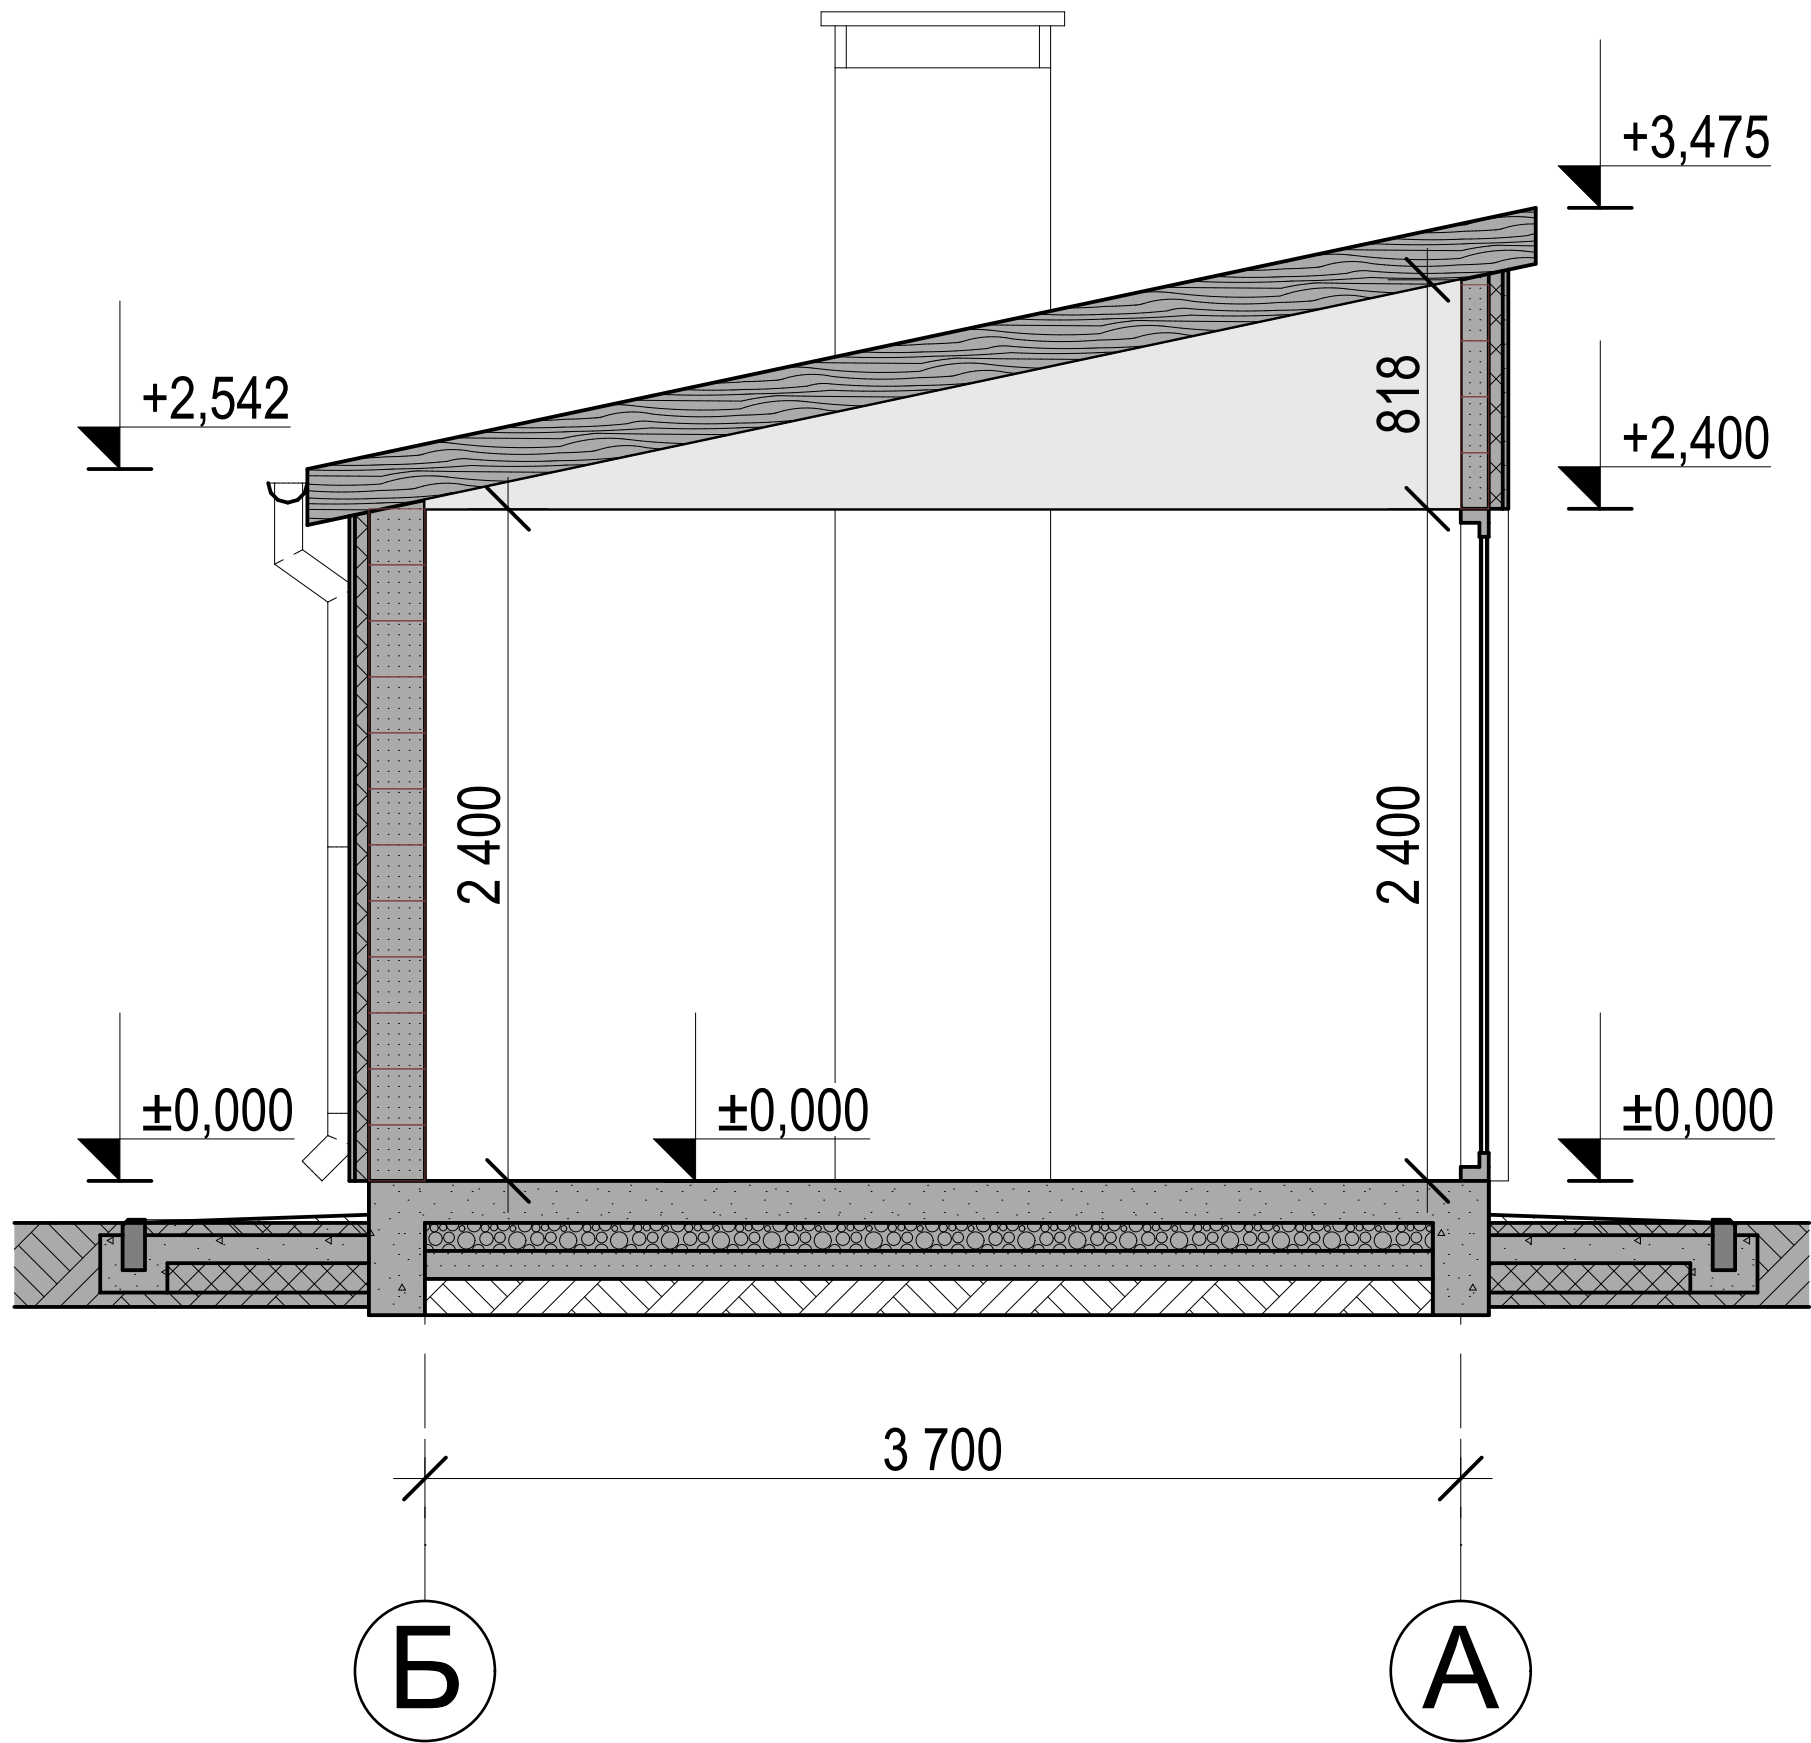


**\*прим.** зазначені лінійні розміри можуть бути скориговані при кінцевій розробці робочого проєкту(та будуть відрізнятися від ескізного проєкту)

# Проект «Альтанка» ГБ 3Б-166

| Зм. | Кільк. | Арк. | Недок. | Підп. | Дата |
|-----|--------|------|--------|-------|------|
|     |        |      |        |       |      |
|     |        |      |        |       |      |

Розріз 1-1

|            |               |             |
|------------|---------------|-------------|
| Інв. № об. | Підпис і дата | Зам. інв. № |
|            |               |             |

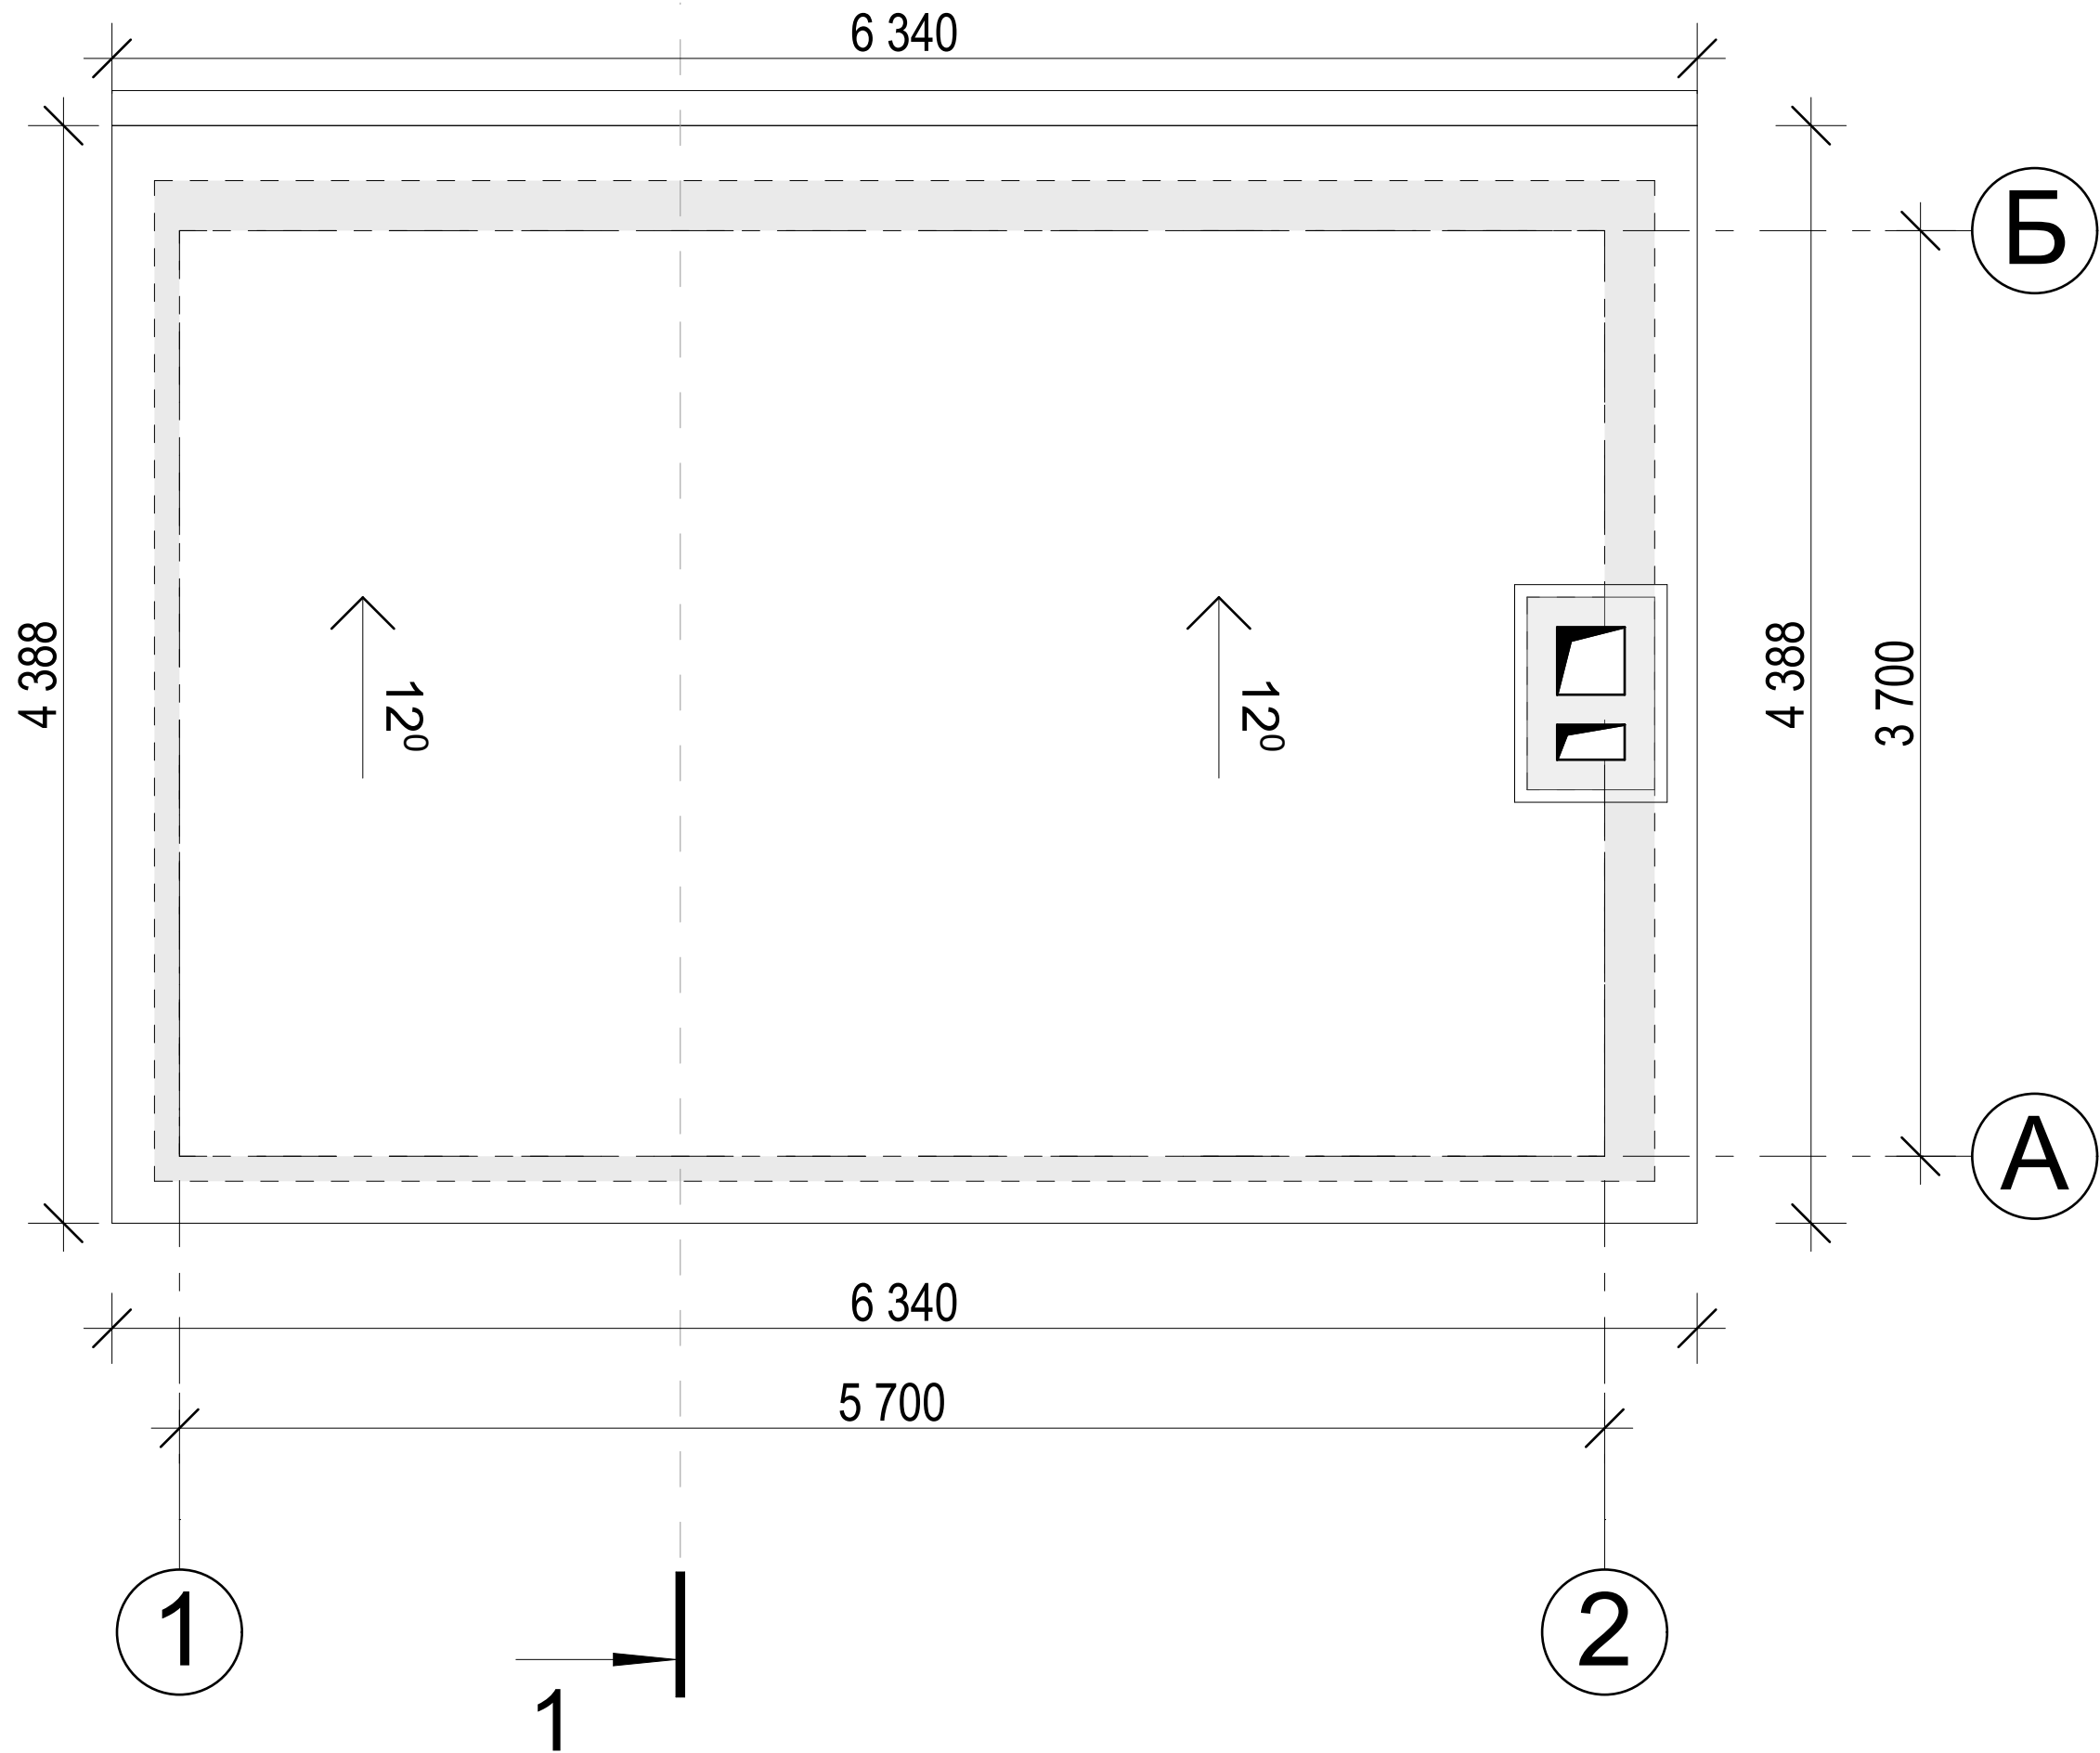

**\*прим.** зазначені лінійні розміри можуть бути скориговані при кінцевій розробці робочого проєкту(та будуть відрізнятися від ескізного проєкту)

# Проект «Альтанка» ГБ 3Б-166

| Зм. | Кільк. | Арк. | Недок. | Підп. | Дата |
|-----|--------|------|--------|-------|------|
|     |        |      |        |       |      |
|     |        |      |        |       |      |

План покрівлі