




Розріз 1-1

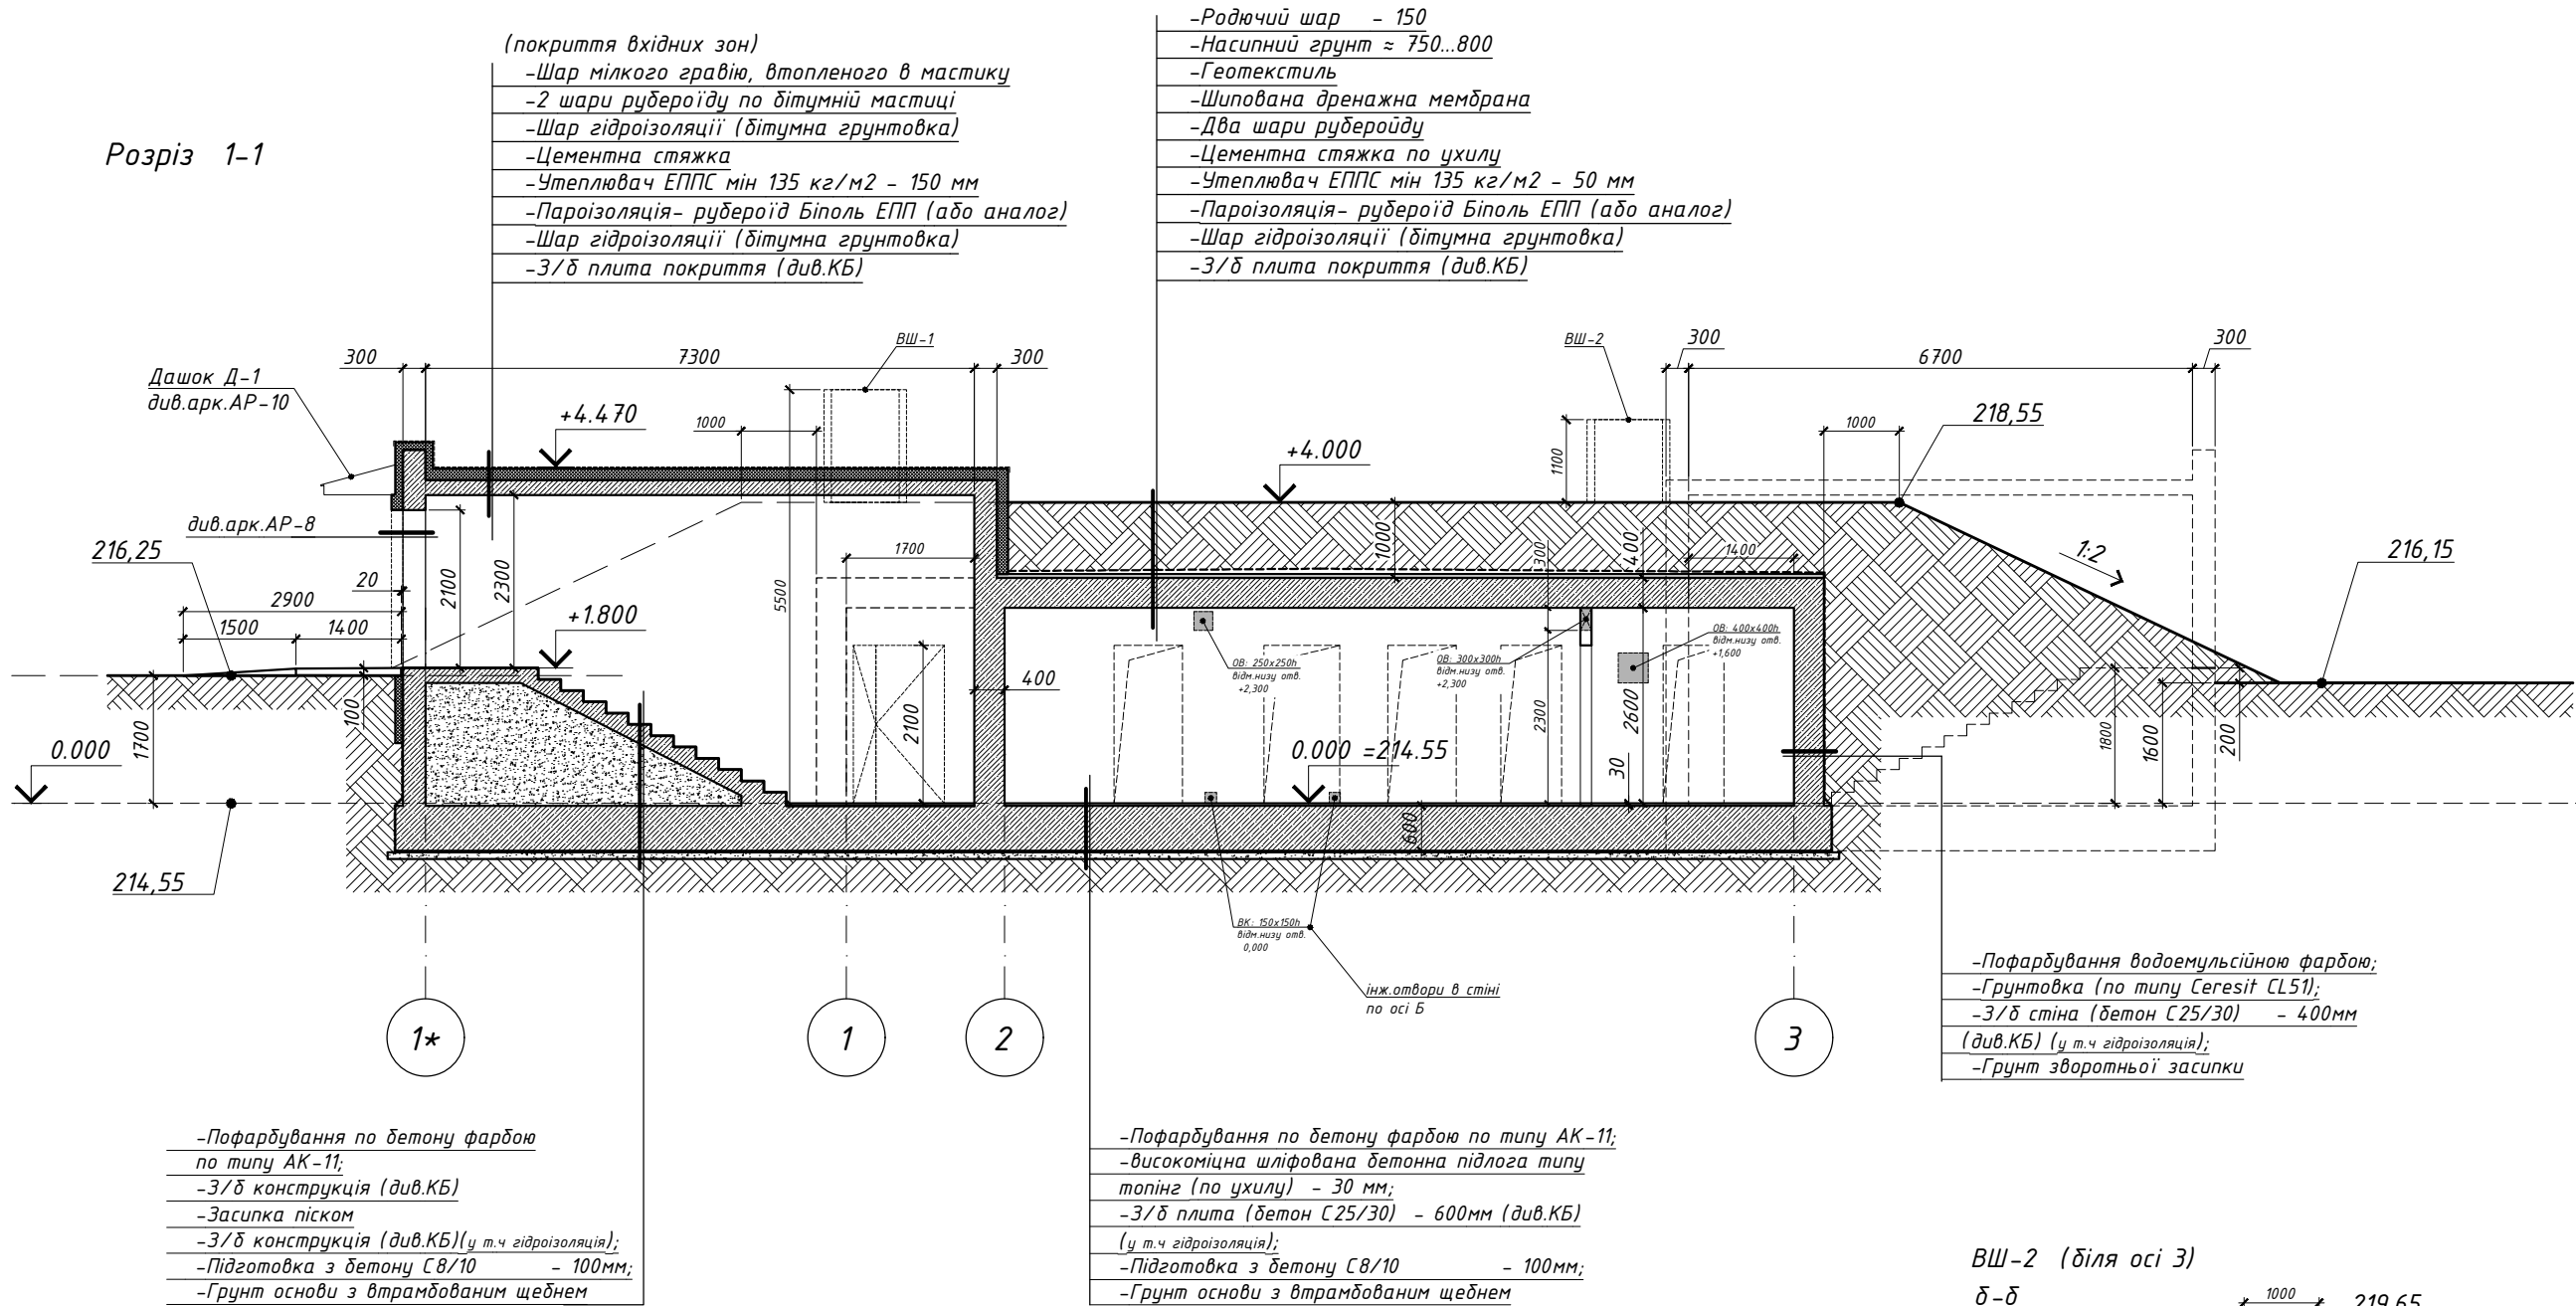

Розріз 2-2

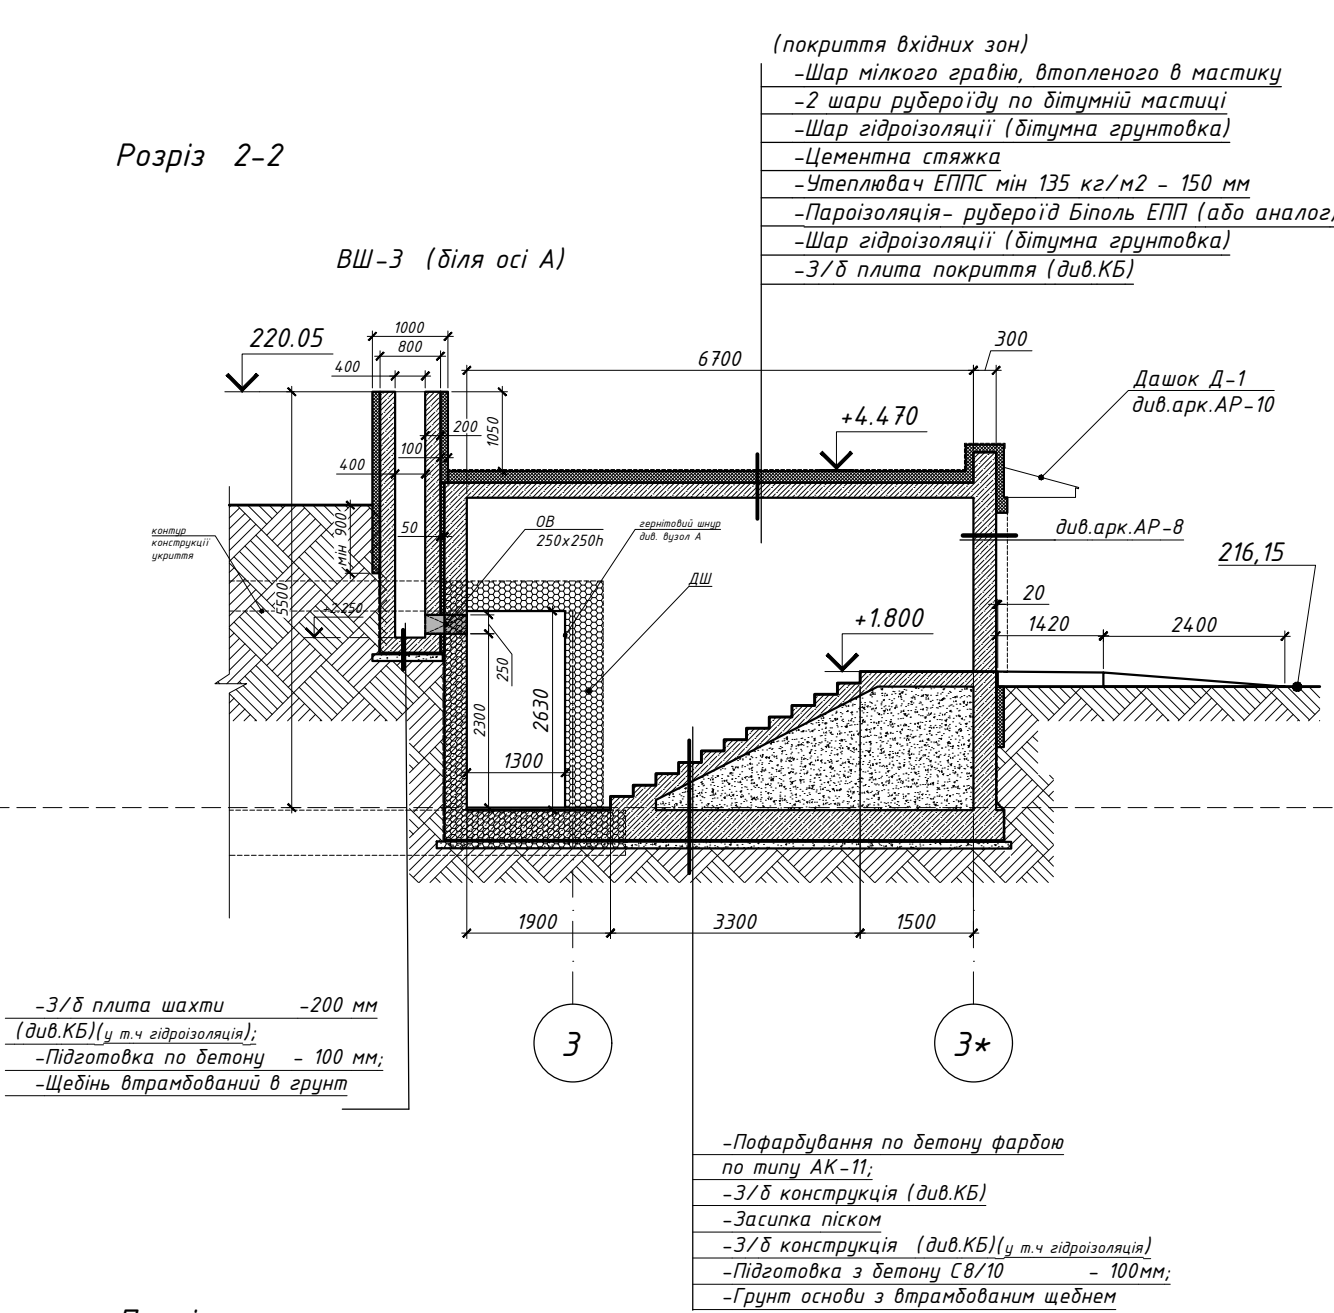

ВШ-2 (біля осі 3)
δ-δ

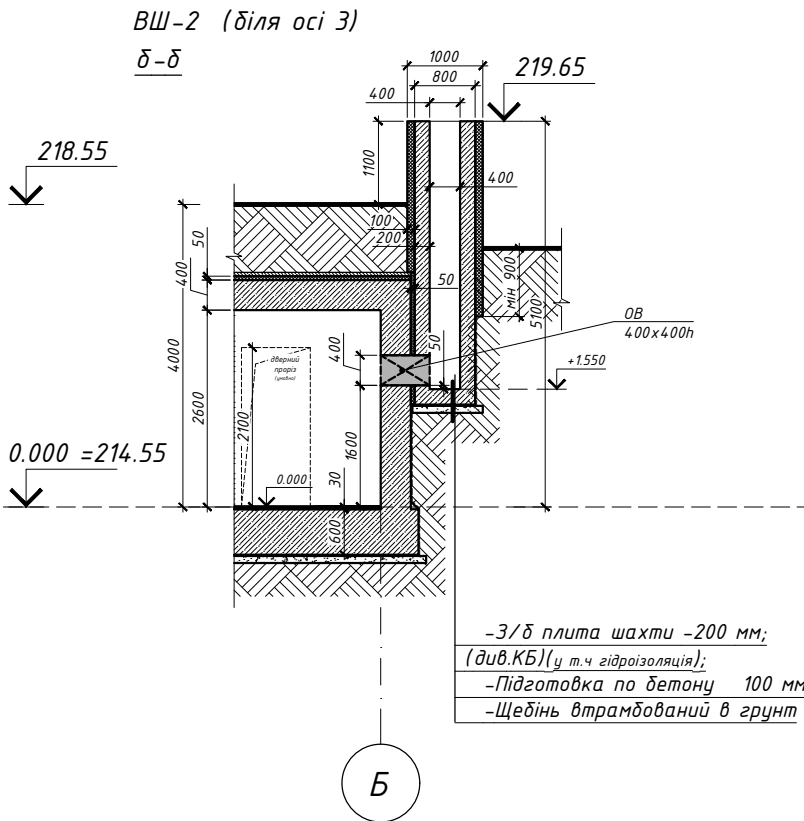

Примітки:

- За відмітку 0.000 прийнято рівень чистої підлоги, що відповідає абсолютній відмітці за генпланом 214,55;
- Кількість ЕППС (≥1) товщ.150 мм для утеплення вхідних груп - 86,6 ≈ 87,0 м2 (з врахуванням зони 1,0 м нижче рівня землі).
- Площу зон гідроізоляції надано на арк. АБ-3.
- Об'єм піску для засипки підсходових зон - 14,9 м³.
- Площі по складу покриття сховища див. арк. АР-5.

Зони утеплення вхідних груп (прим.2)

