

План розташування сантехнічного обладнання


- Умовні позначення
- ▼ - вивід холодної води
 - ▼ - вивід гарячої води
 - ⌚ - вивід каналізації

Примітка:

- 1. Прив'язки всіх виводів уточнити після вибору/покупки плитки, сантехніки!!!
- 2. Всі рівні вказані від рівня чистої підлоги

Бойлер вибрати модель!!!

Вивід води на вулиці??

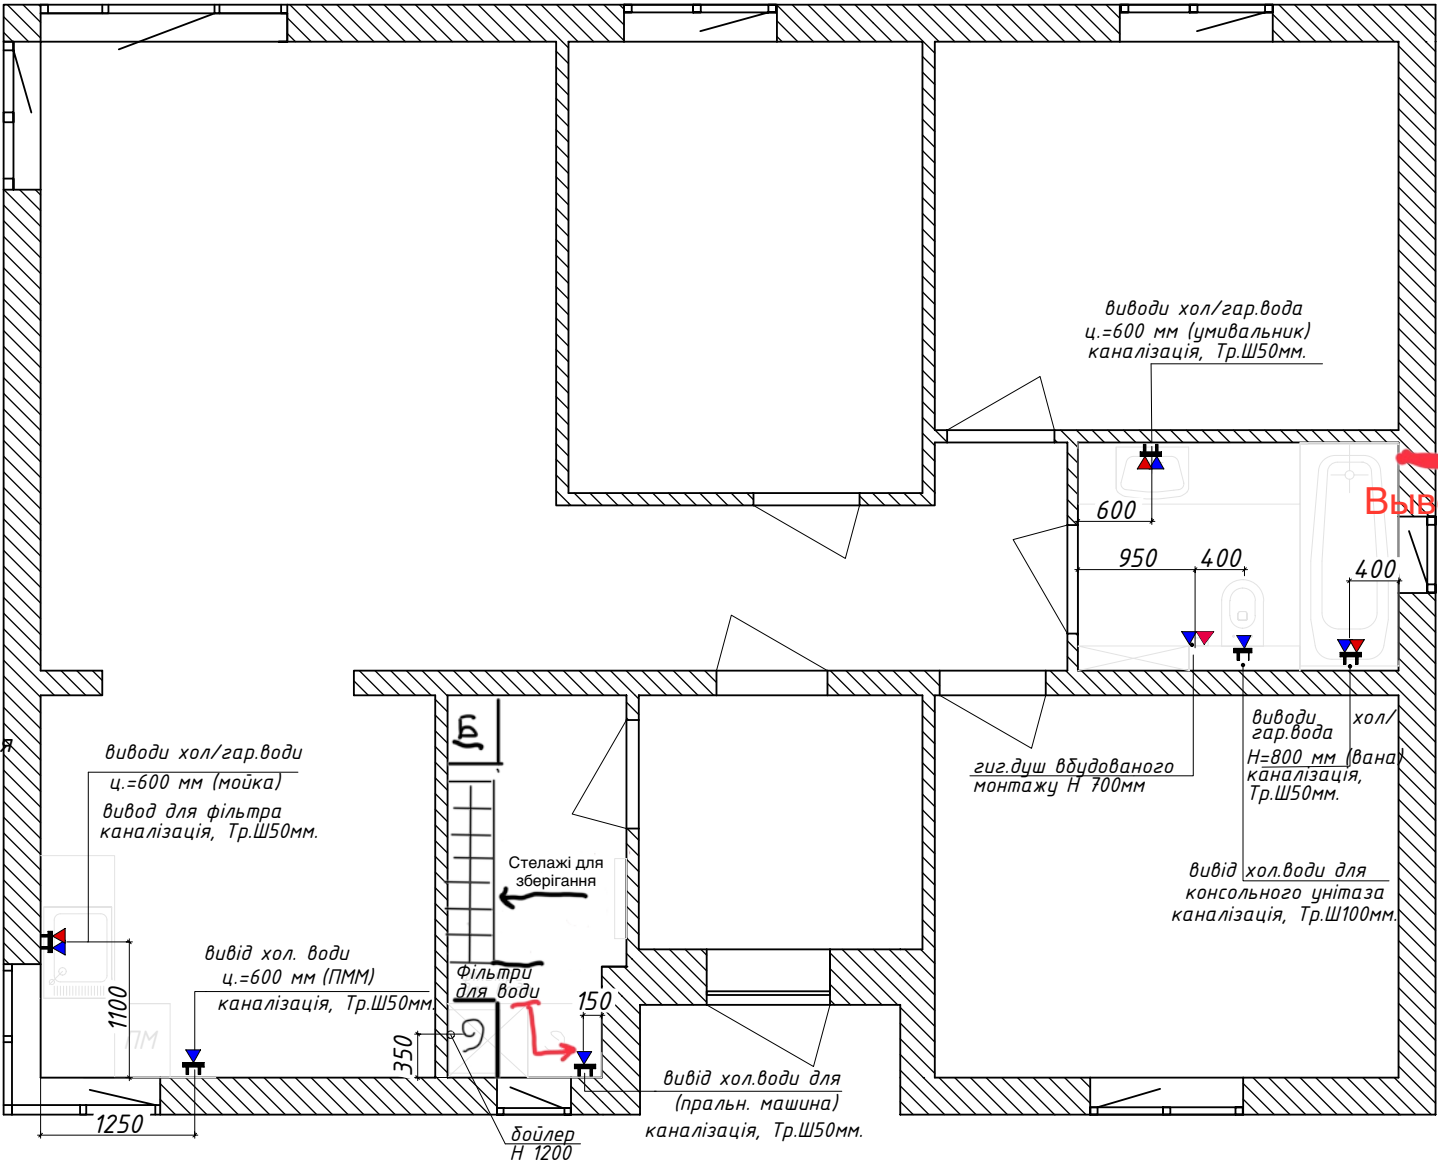

Изм.	Кол.уч.	Лист	№ док.	Подп.	Дата

План розташування сантехнічного обладнання