



Розріз 1-1 та 2-2

Розріз 1

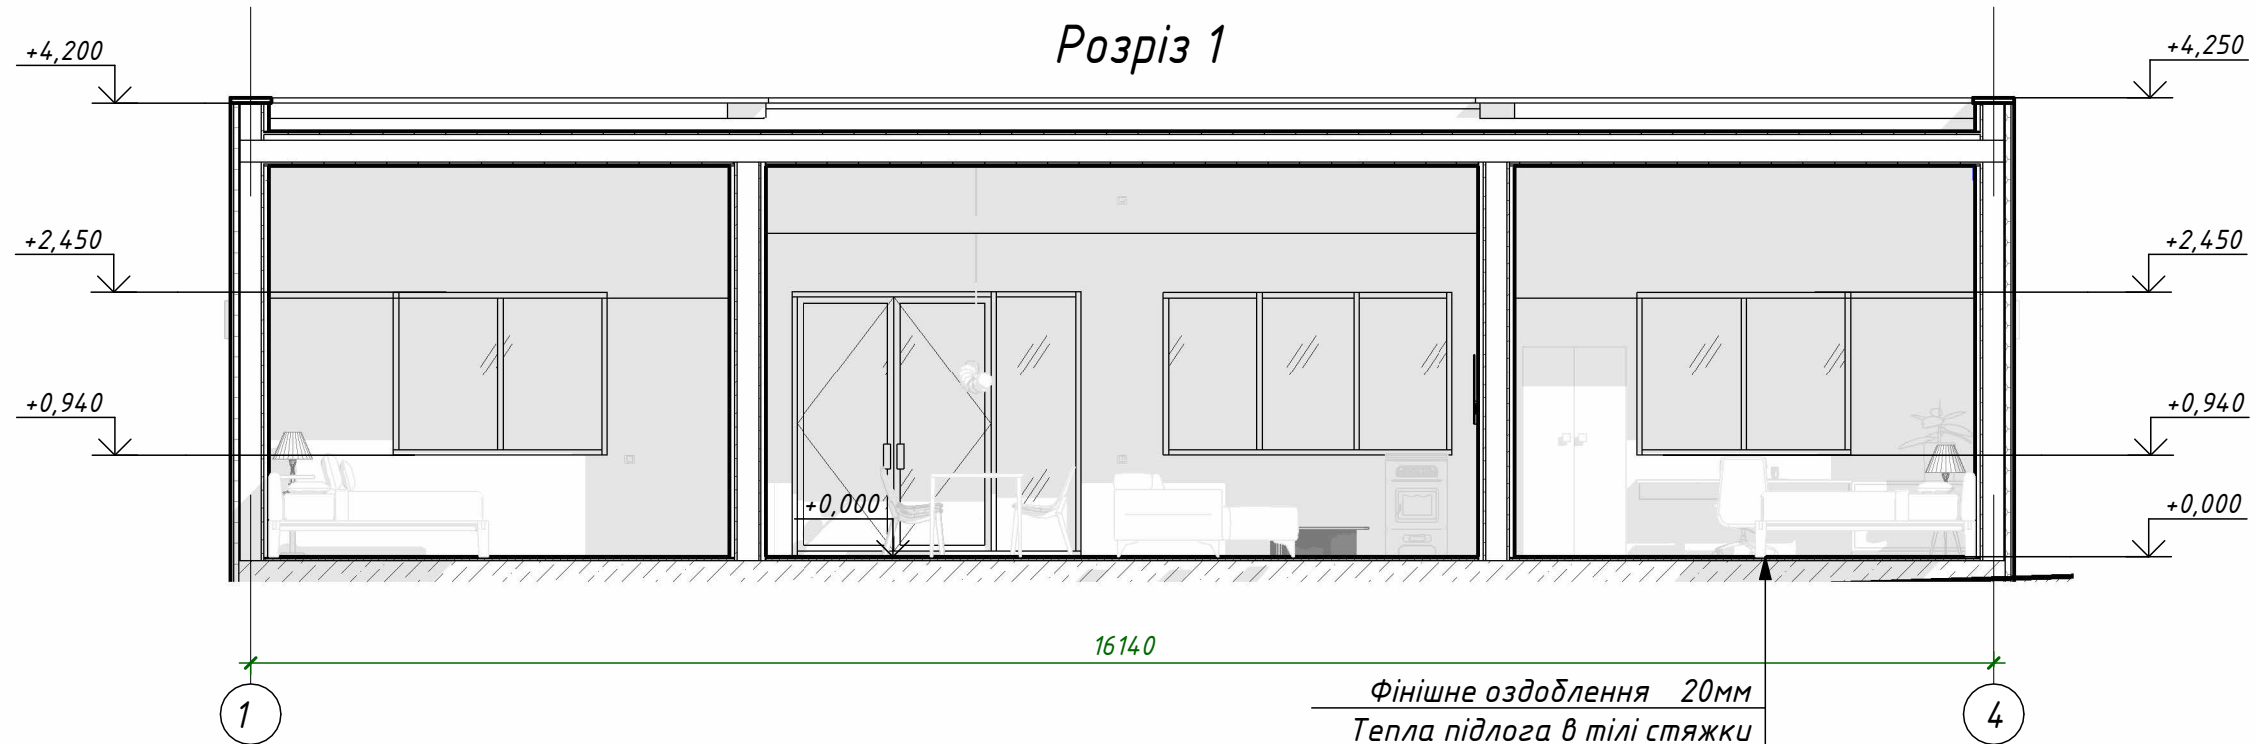

Фінішне оздоблення	20мм
Тепла підлога в тілі стяжки	
Стяжка	100мм
XPS-панелі	50мм
З/Б плита	

Розріз 2

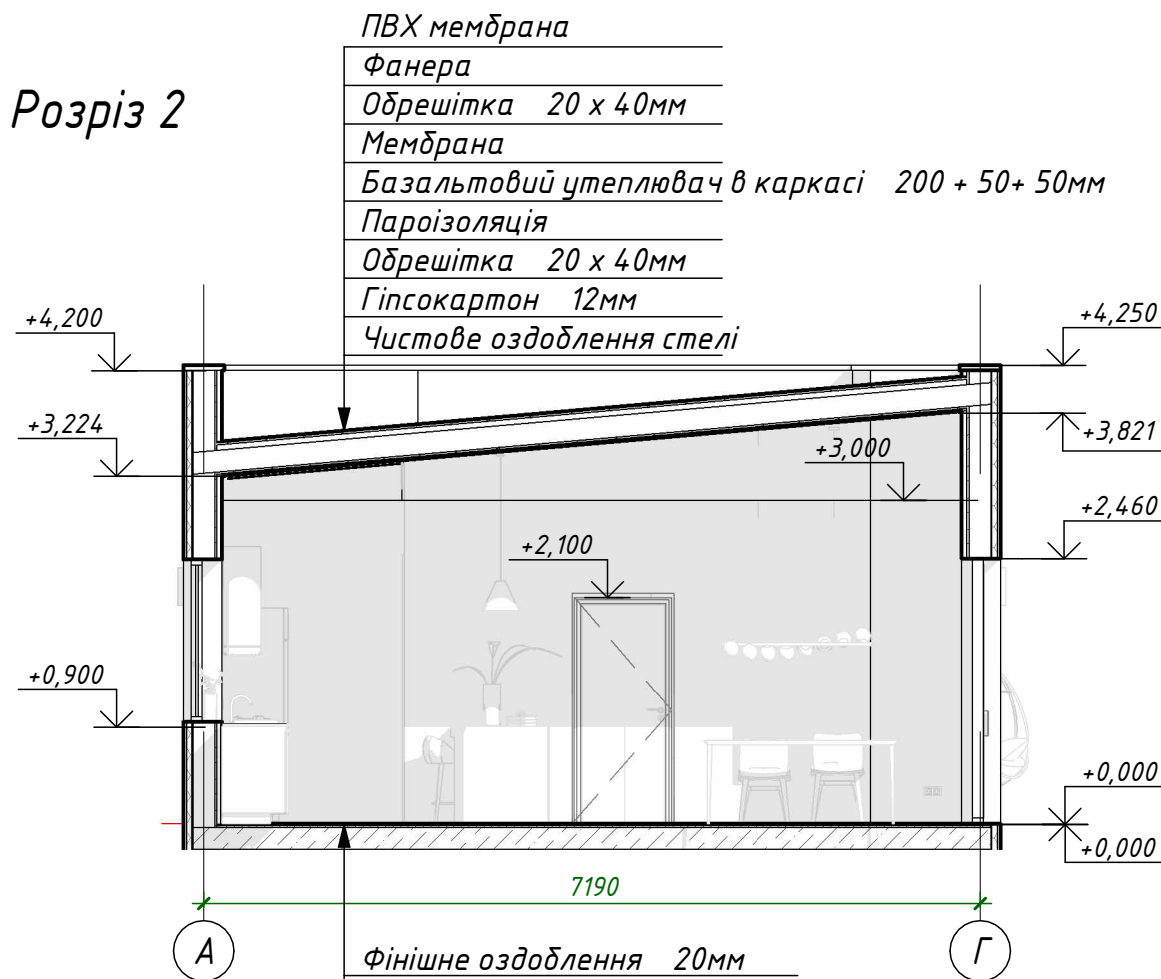

ПВХ мембрана
Фанера
Обрешітка 20 x 40мм
Мембрана
Базальтовий утеплювач в каркасі 200 + 50+ 50мм
Пароізоляція
Обрешітка 20 x 40мм
Гіпсокартон 12мм
Чистове оздоблення стелі

Фінішне оздоблення	20мм
Тепла підлога в тілі стяжки	
Стяжка	100мм
XPS-панелі	50мм
З/Б плита	

Примітки

1. Детальні піріжки і вузли примикання стін та перекриття див. на аркуші "Вузли" та "Пирого стін"
2. Реальну висоту парпетів уточнити в конструктора чи в розділі в КДД

ЕСКН-WF-25-01 - AR					
Зм.	Кільк.	Аркуш	№ док.	Підп.	Дата
					21.05.2025 14:43:38
					21.05.2025 14:43:38
					21.05.2025 14:43:38
					21.05.2025 14:43:38
					21.05.2025 14:43:38
					21.05.2025 14:43:38
Розрізу 1-1 і 2-2					
ЕП AR.22 22					
ECONIKO bioclimatic solutions					