


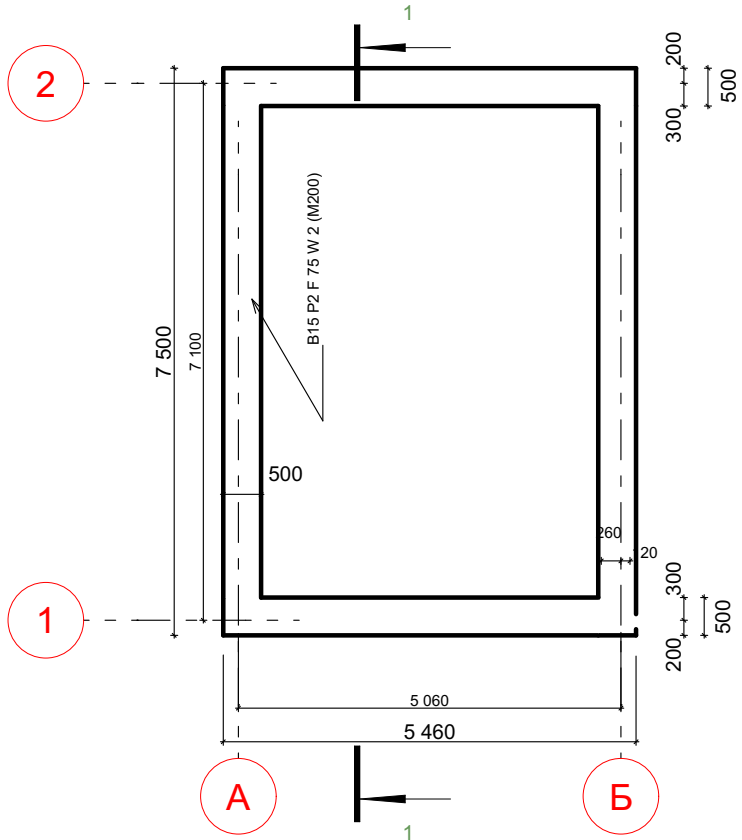



Специфікація бетону		
Найменування	Висота, мм	Об'єм, м3
B15 P2 F 75 W 2 (M200)	1 100	14,24
Пісок	200	2,60

Кирпич		
Наименование	Объем, м3	
Гараж		
Кирпич	16,09	
Кирпич - Облицовочный	8,05	

Специфікація перемичок		
Найменування	Кількість	Примітки
3 ПБ 36-4-п	2	3630 x 120 x 220 мм
ЗПБ 16-37п	2	1550 x 120 x 220 мм
Уголок L 1500x100x8 мм	1	
Уголок L 4000x100x8 мм	1	

Плити		
Найменування	Кількість	Примітки
ПК 50-15-8	5	4980 x 1490 x 220 мм

Разрез 1-1 (гараж)

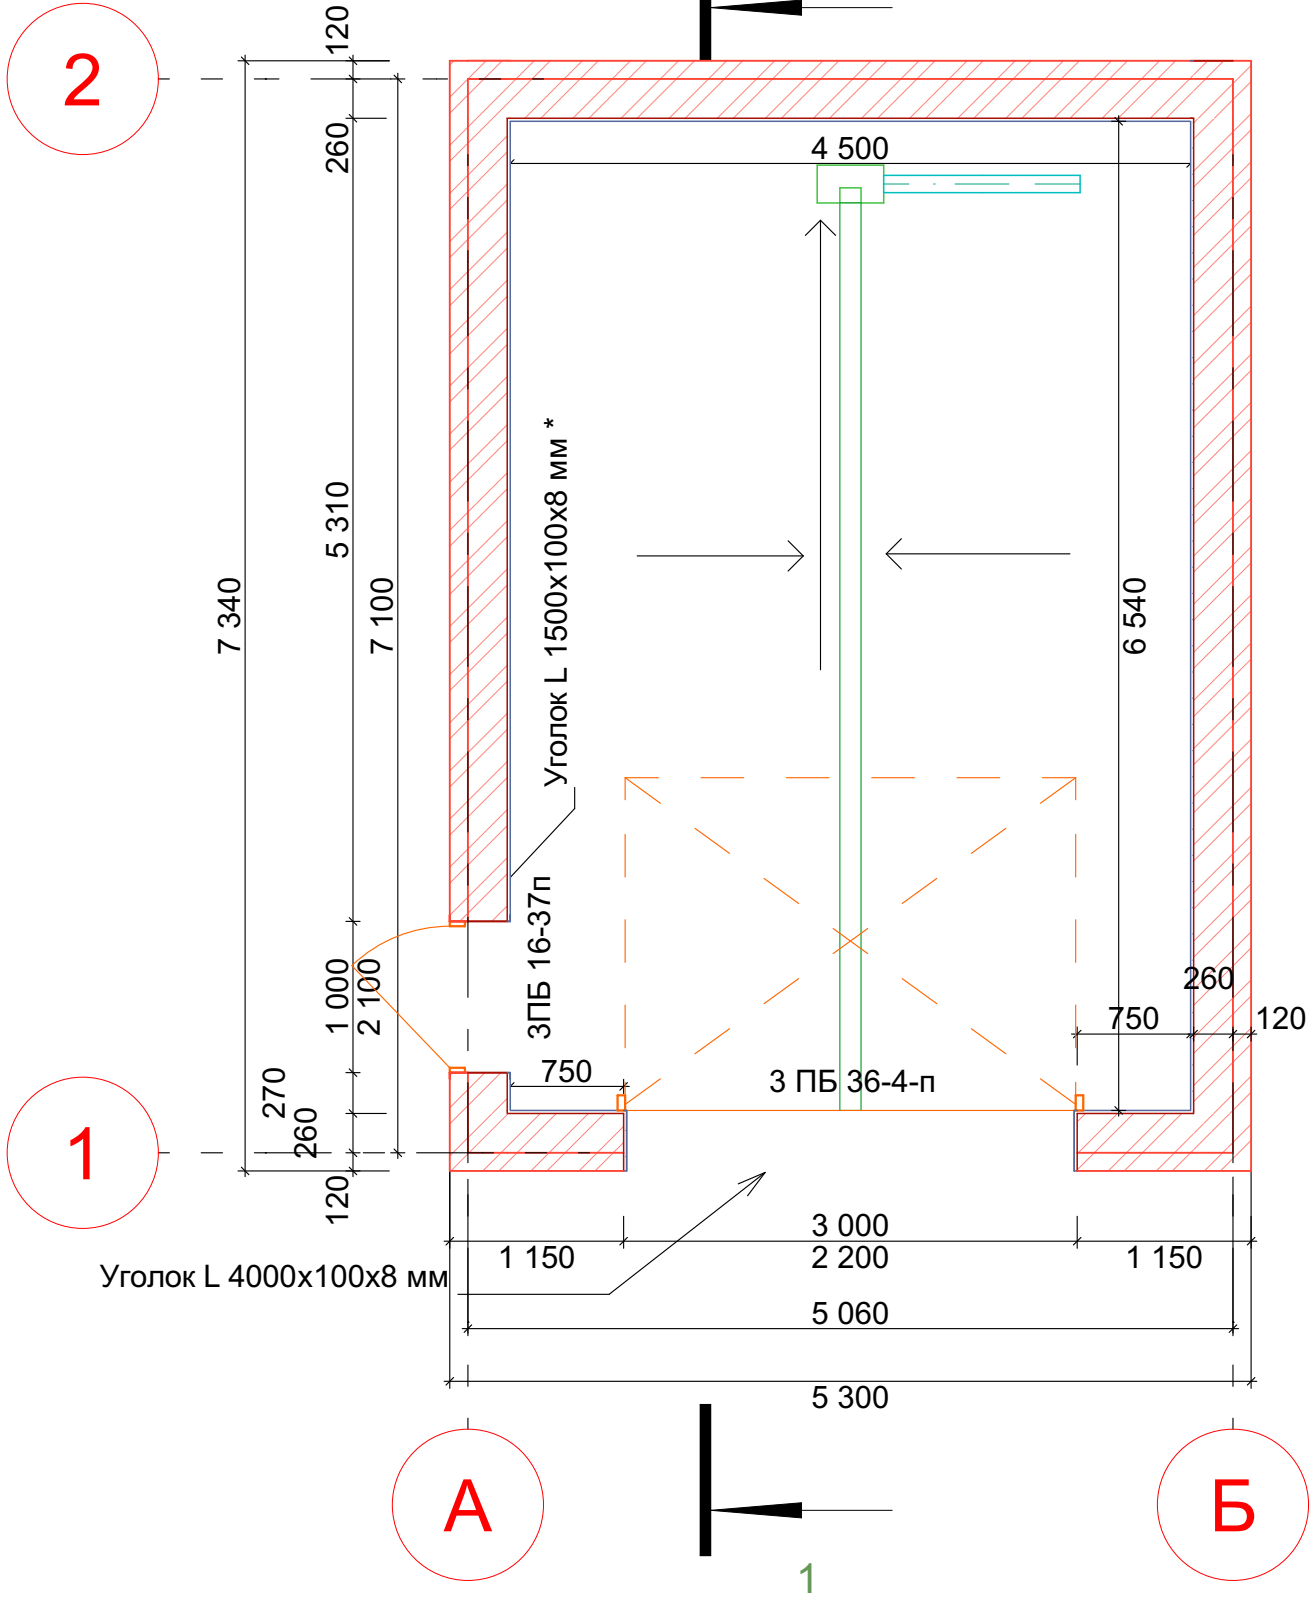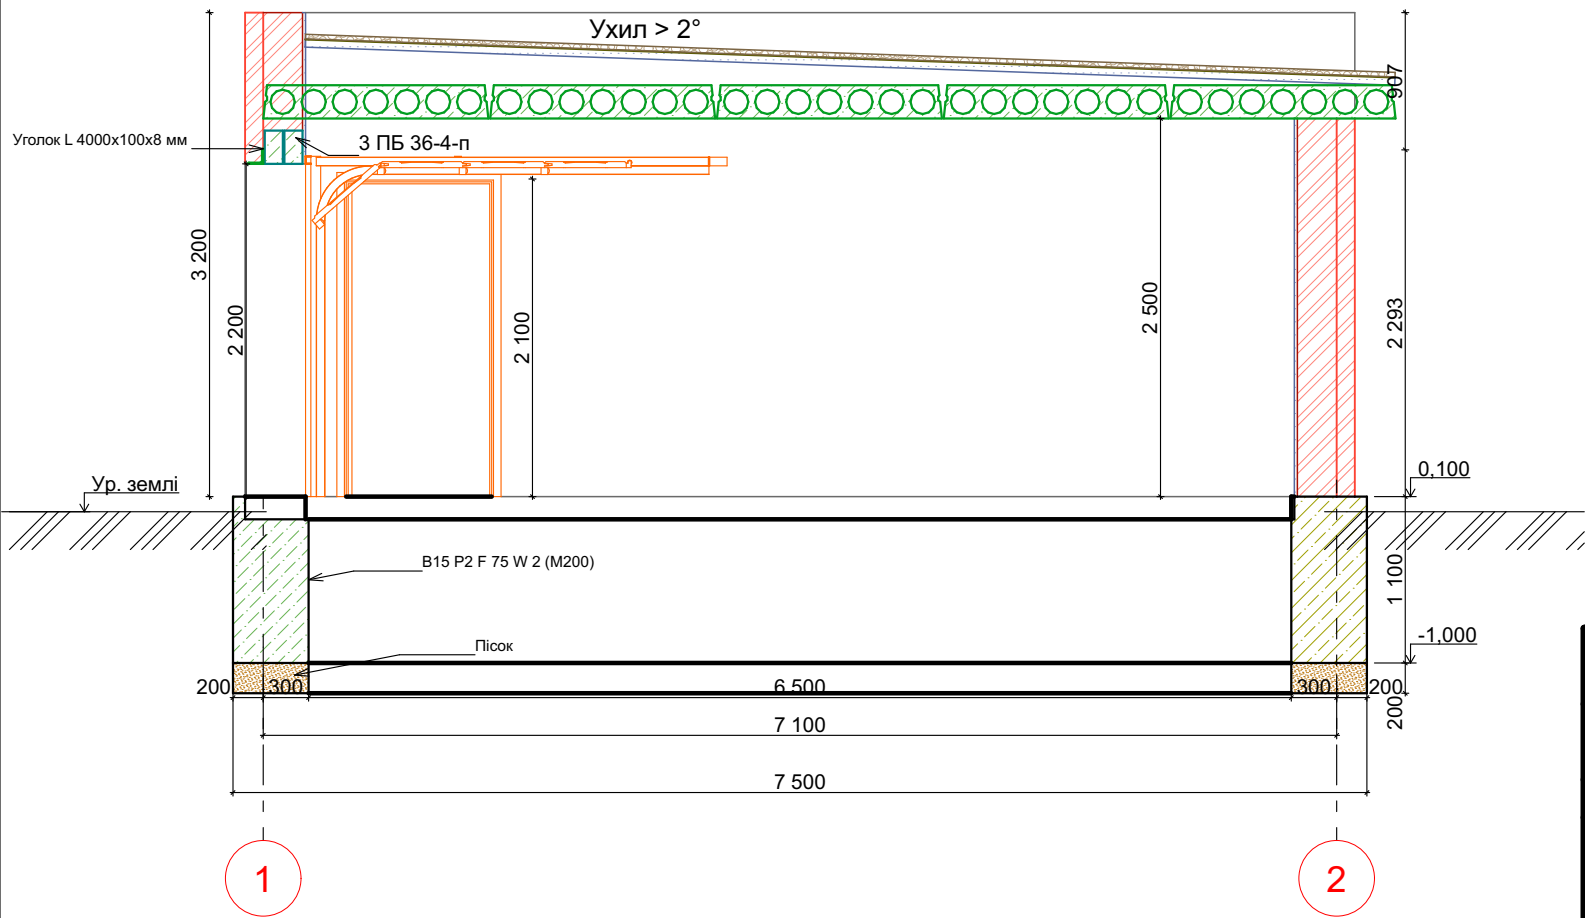

						#Пр№-19			
						#Полный Адрес Участка			
Изм.	Коп.уч.	Лист	№Док.	Подп.	Дата	#Наименование Проекта	Стадия	Лист	Листов
							#Стадия Проекта	19.1	
						План гаража		#Название Организации	