




Дизайн – проект квартиры за адресою:

м. Бровари вул. Анатолия Луценка 23, кв. 90, 8 поверх.

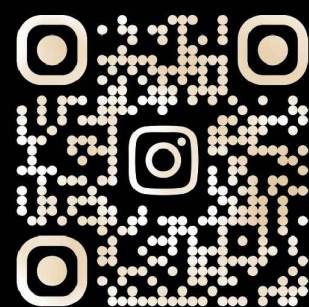

odsk_group_

г. Одесса, ул.Генуэзская, 246 офис 606

 (097) 217-87-93, (093) 217-87-92

 admin@odsk.od.ua

 www.facebook.com/ODSKOdessa


 odsk.od.ua




Експлікація

- Обмірний план
- Монтаж Демонтаж
- План реконструкції
- План розміщення меблів
- План розміщення меблів (розміри)
- План стелі
- План освітлення
- План електрофурнітури
- План підлоги
- Розгортки стін
- Візуалізації

Обмірний план 1ий поверрх. М 1:30

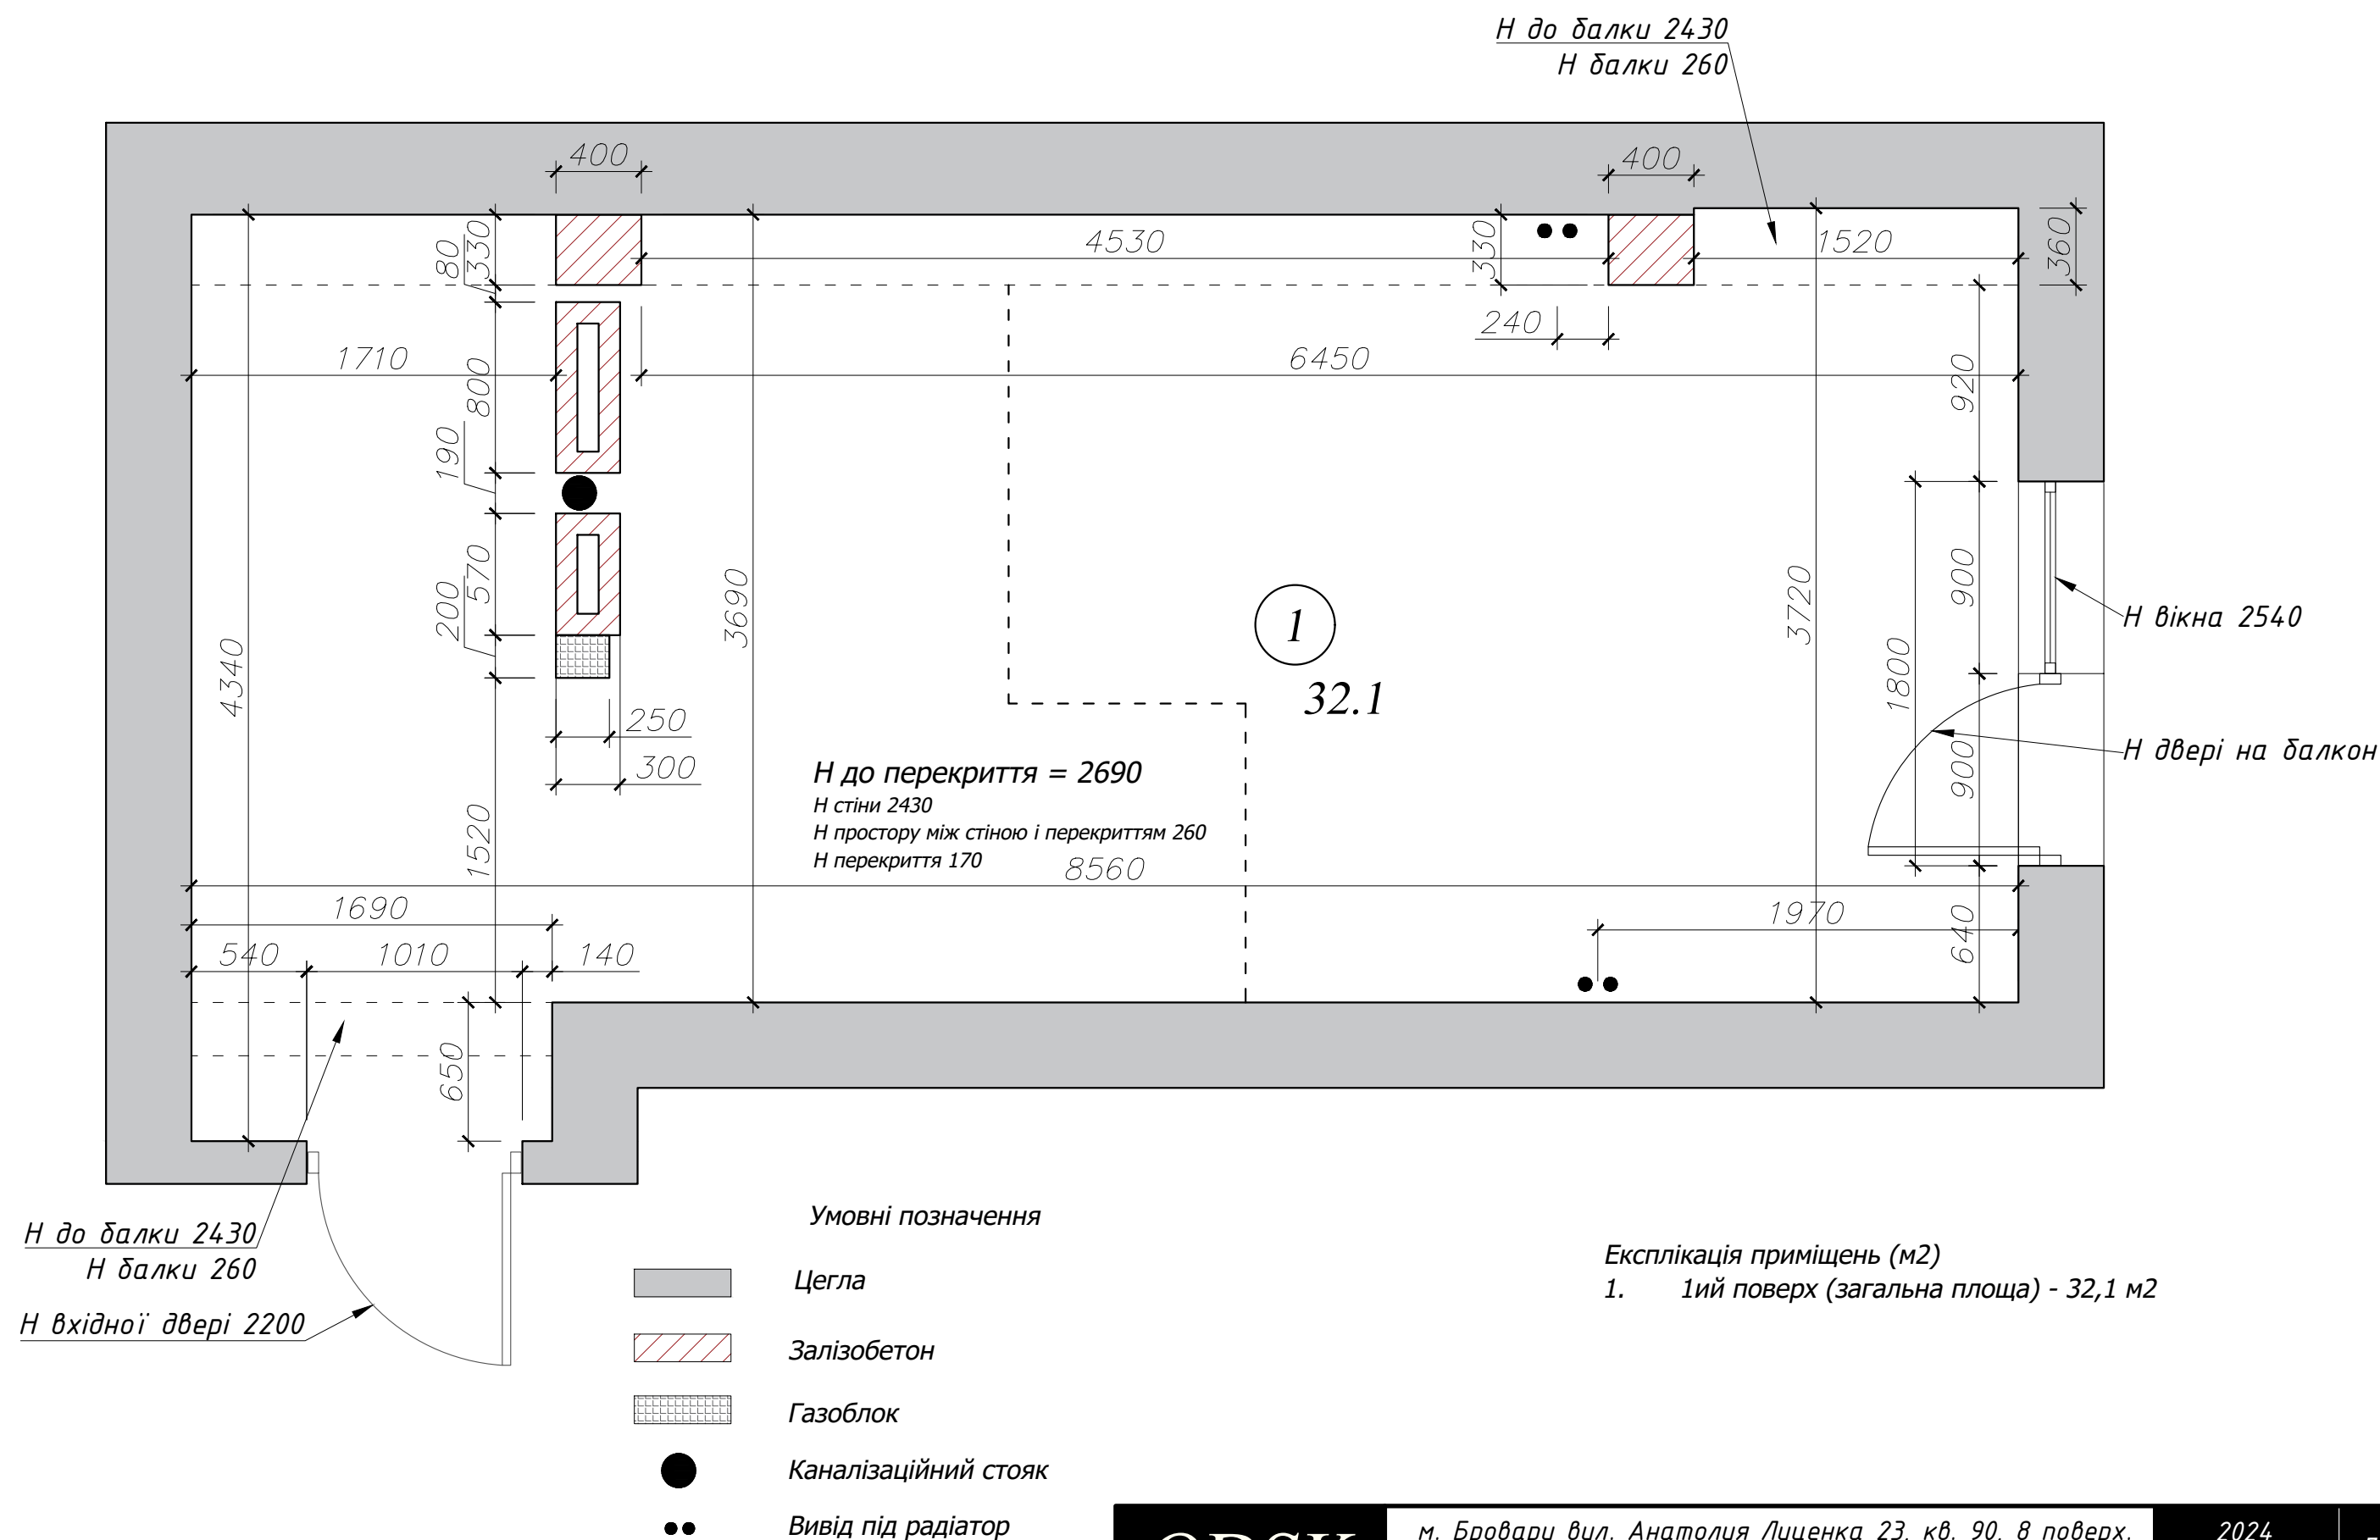


Обмірний план 2ий поверрх. М 1:30

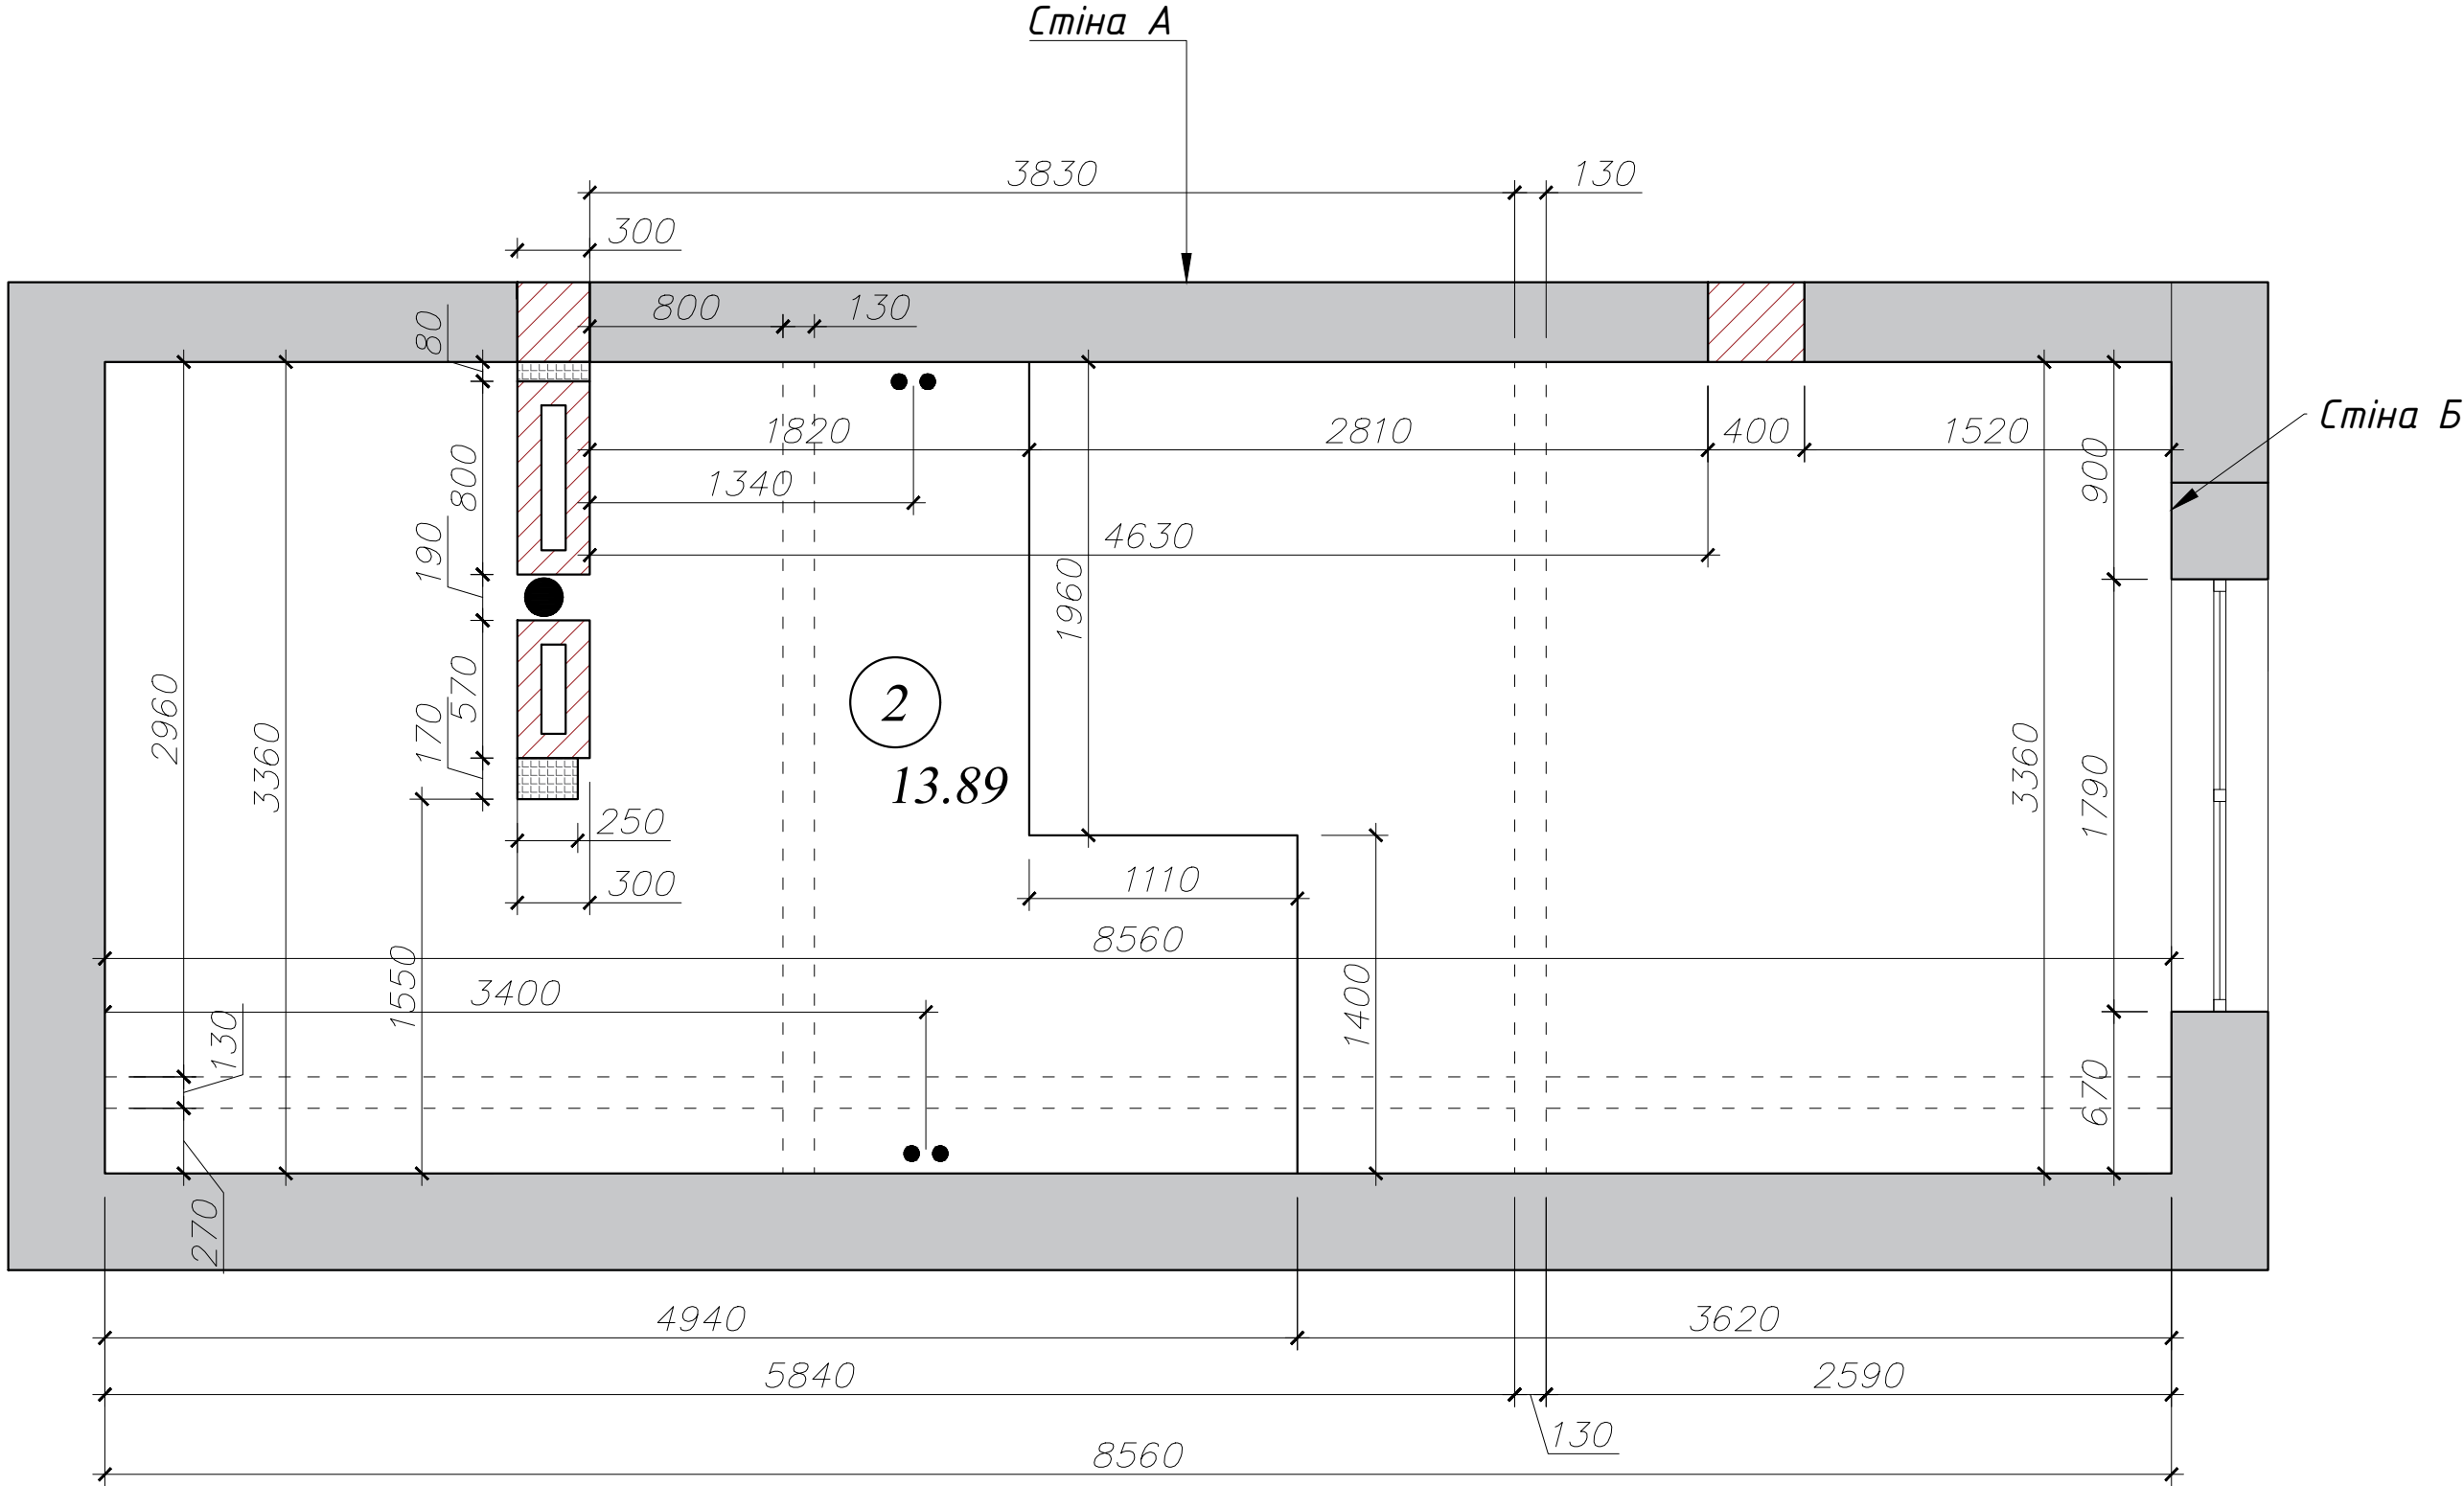


- Умовні позначення
- Цегла
 - Залізобетон
 - Газоблок
 - Каналізаційний стояк
 - Вивід під радіатор

Експлікація приміщень (м2)
2. 2ий поверх (загальна площа) - 13,89 м2
Загальна площа квартири - 45,99 м2


Розгортки стін 2ий поверрх. М 1:30

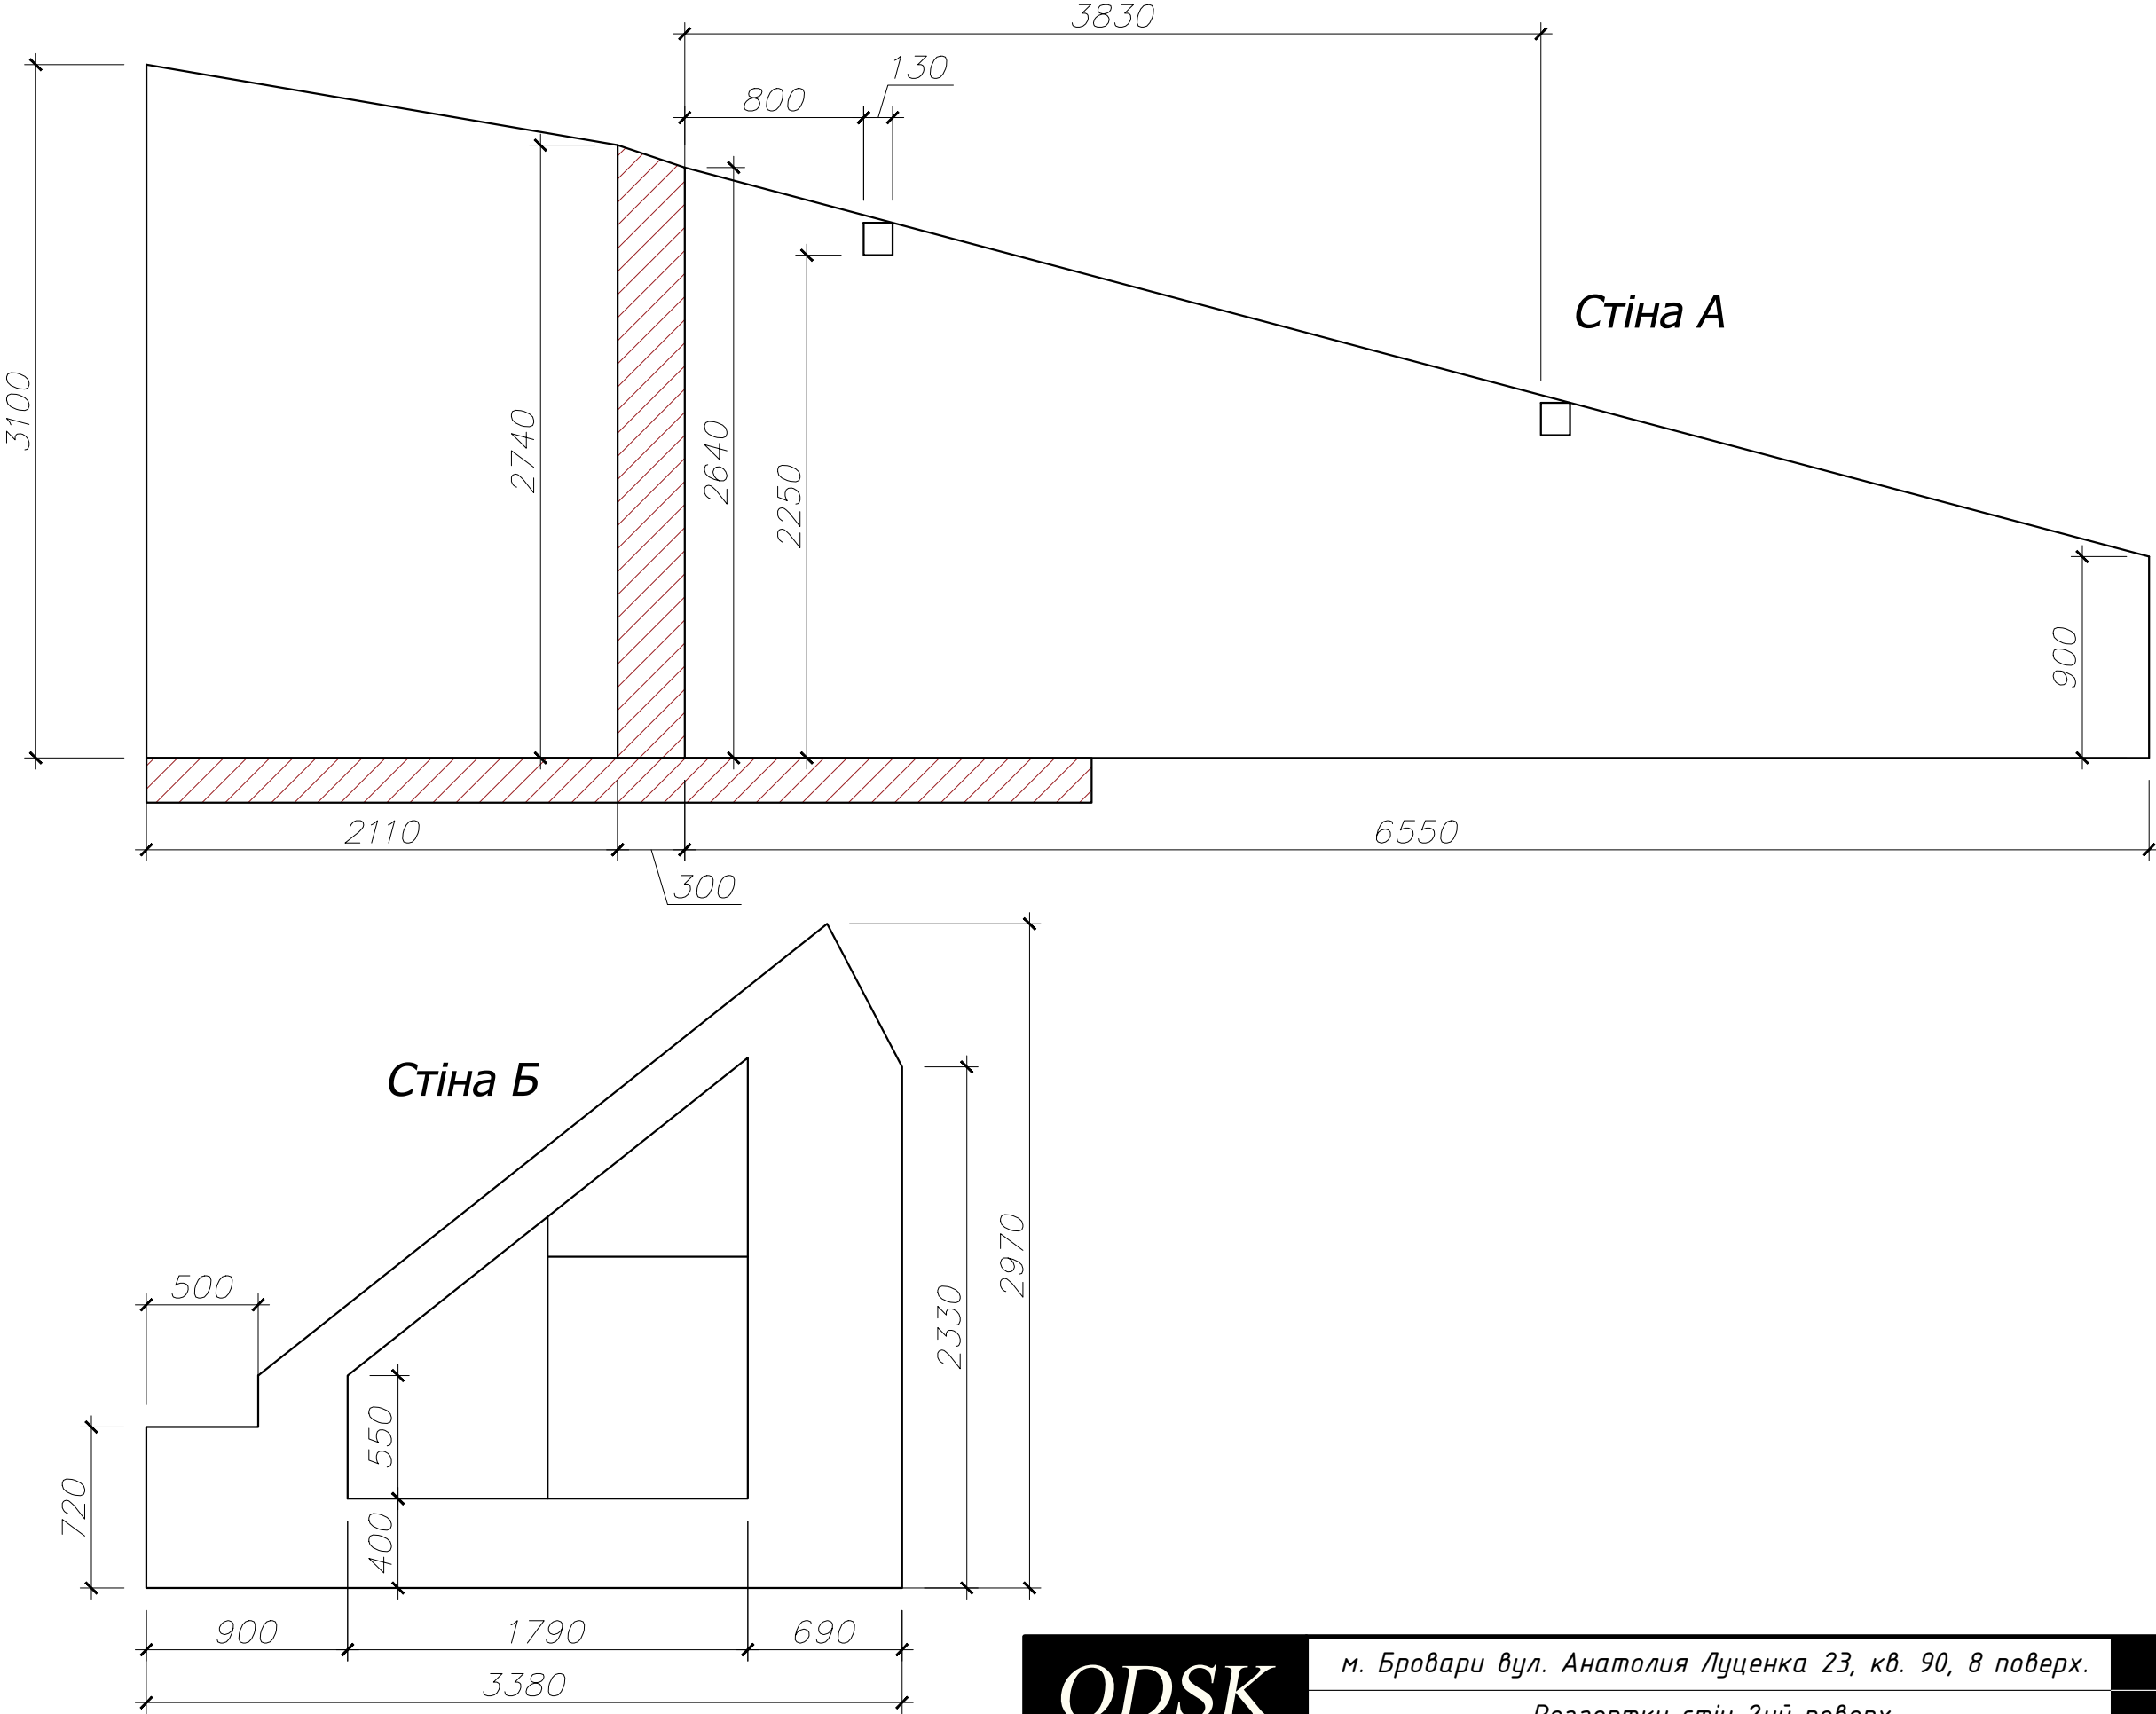

Монтаж Демонтаж 1ий поверх. М 1:30

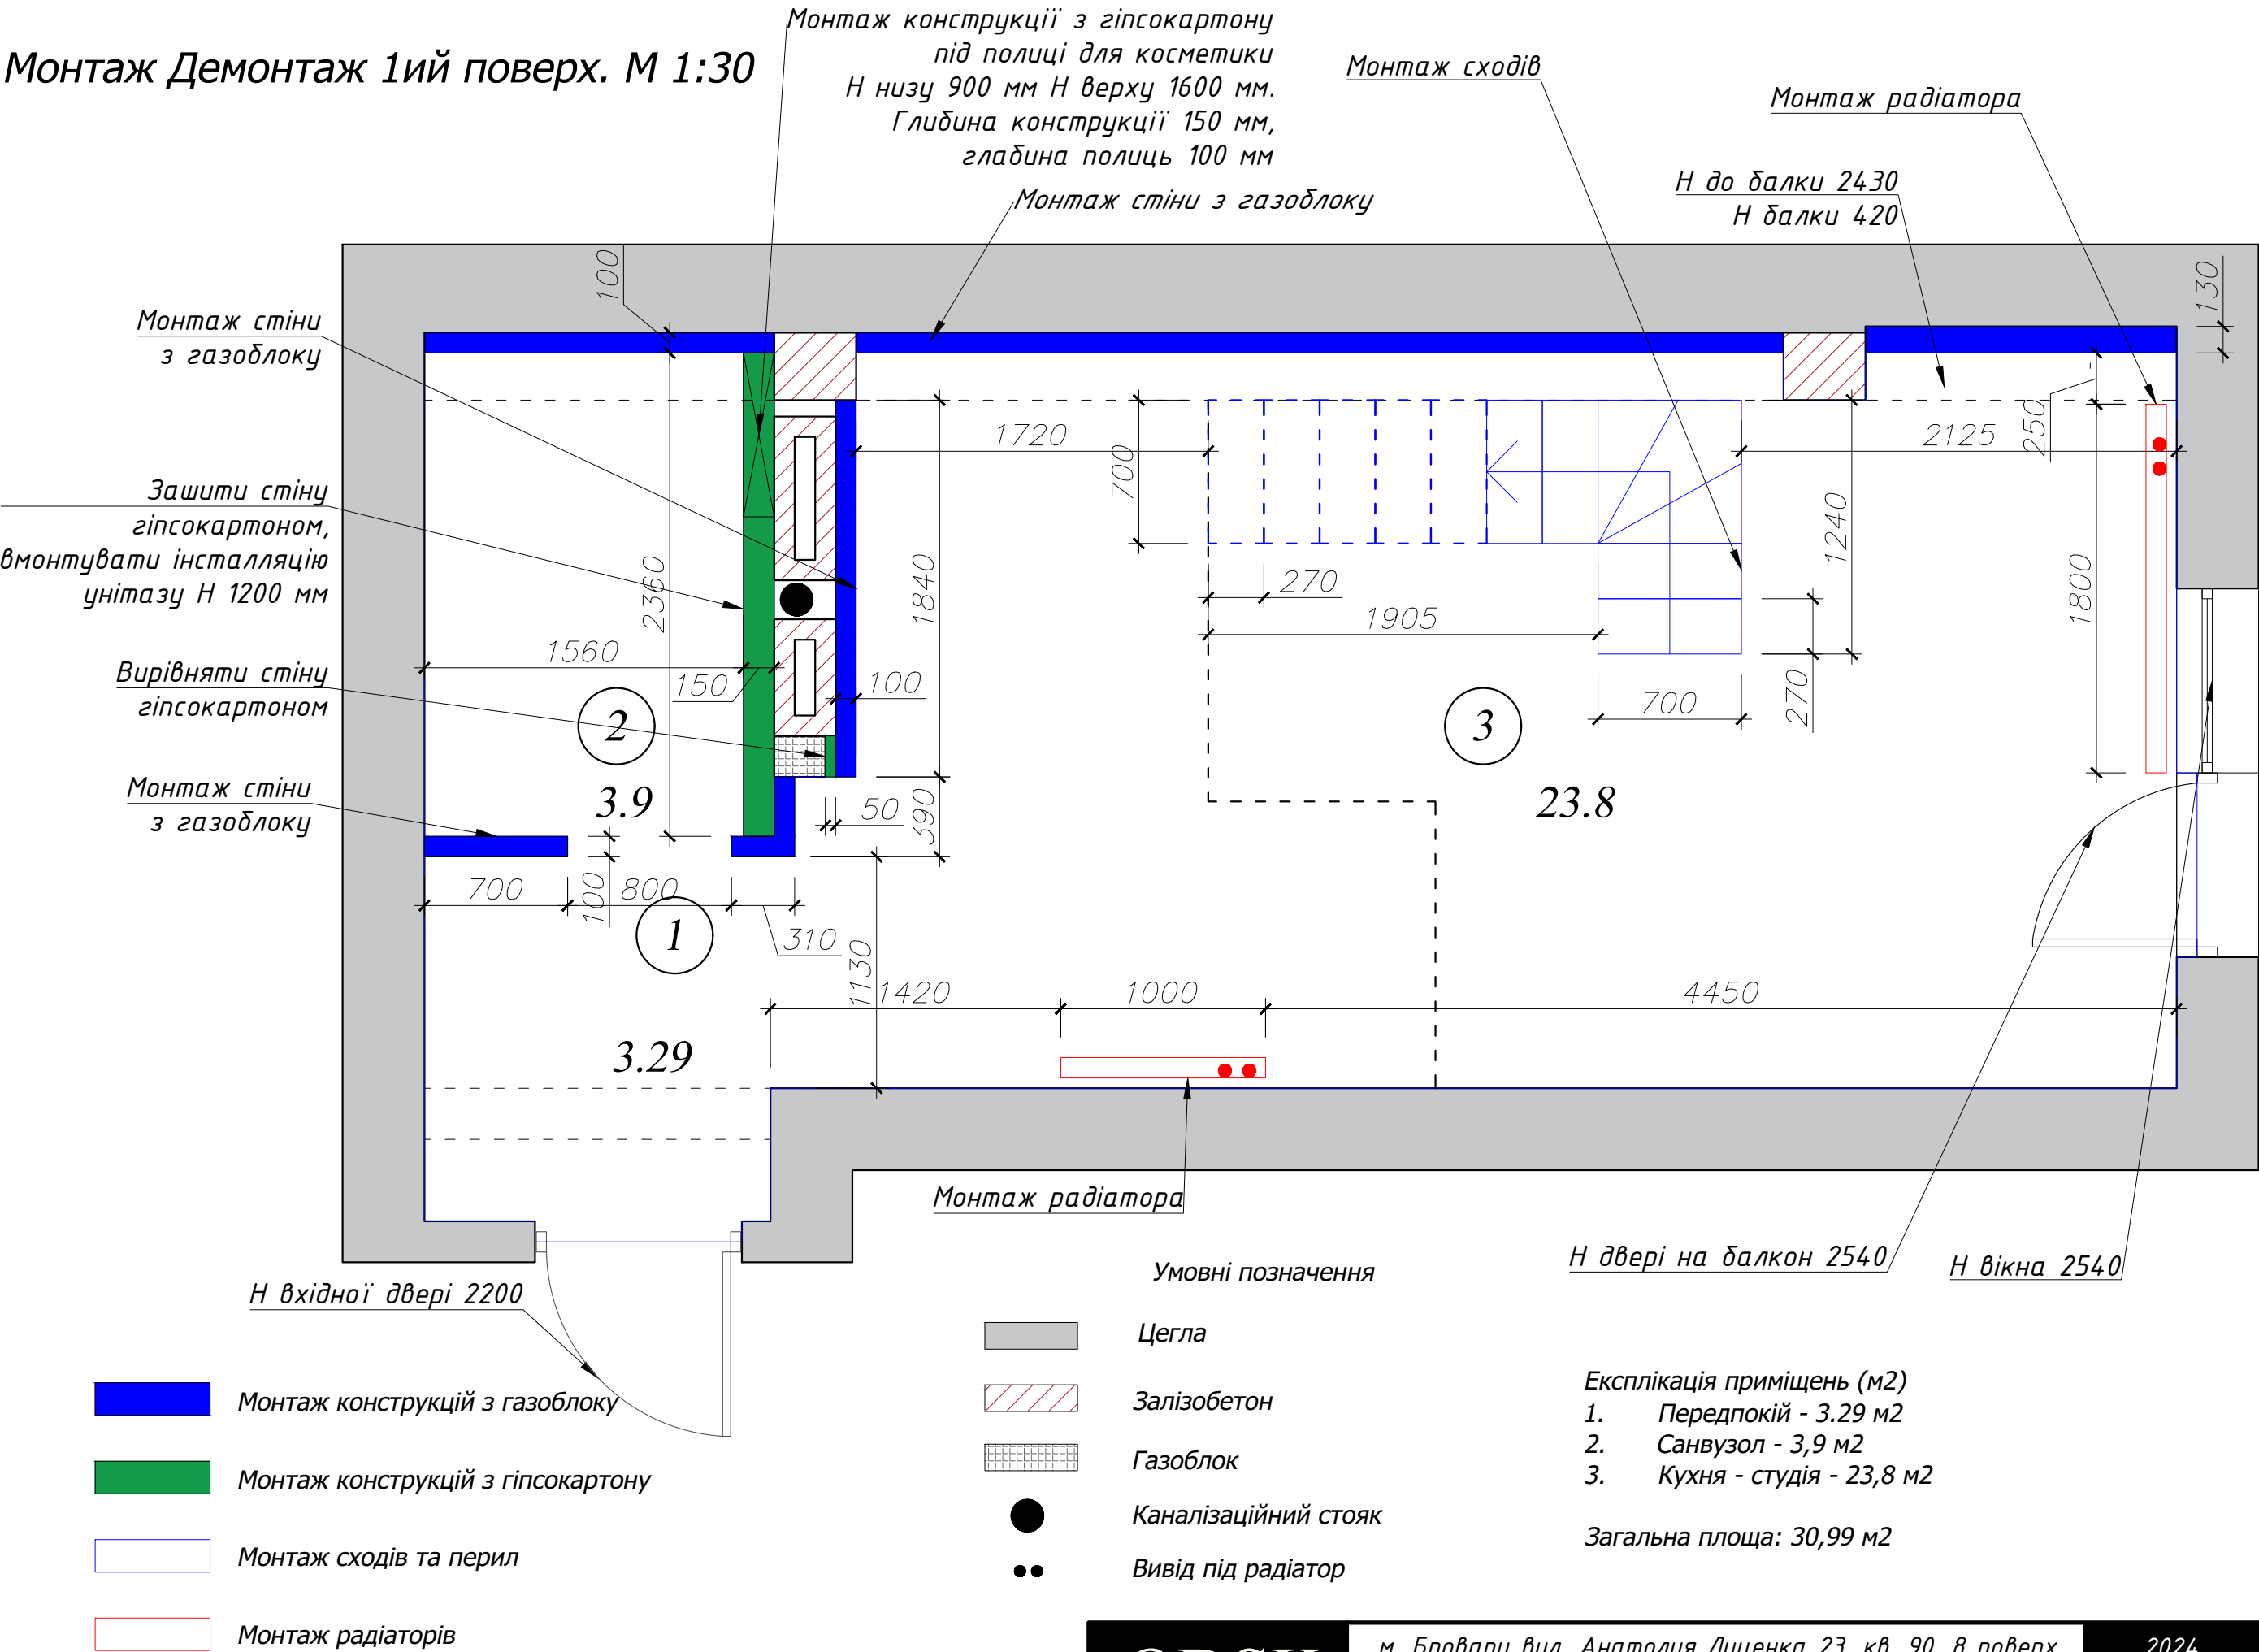

Монтаж Демонтаж 2ий поверх. М 1:30

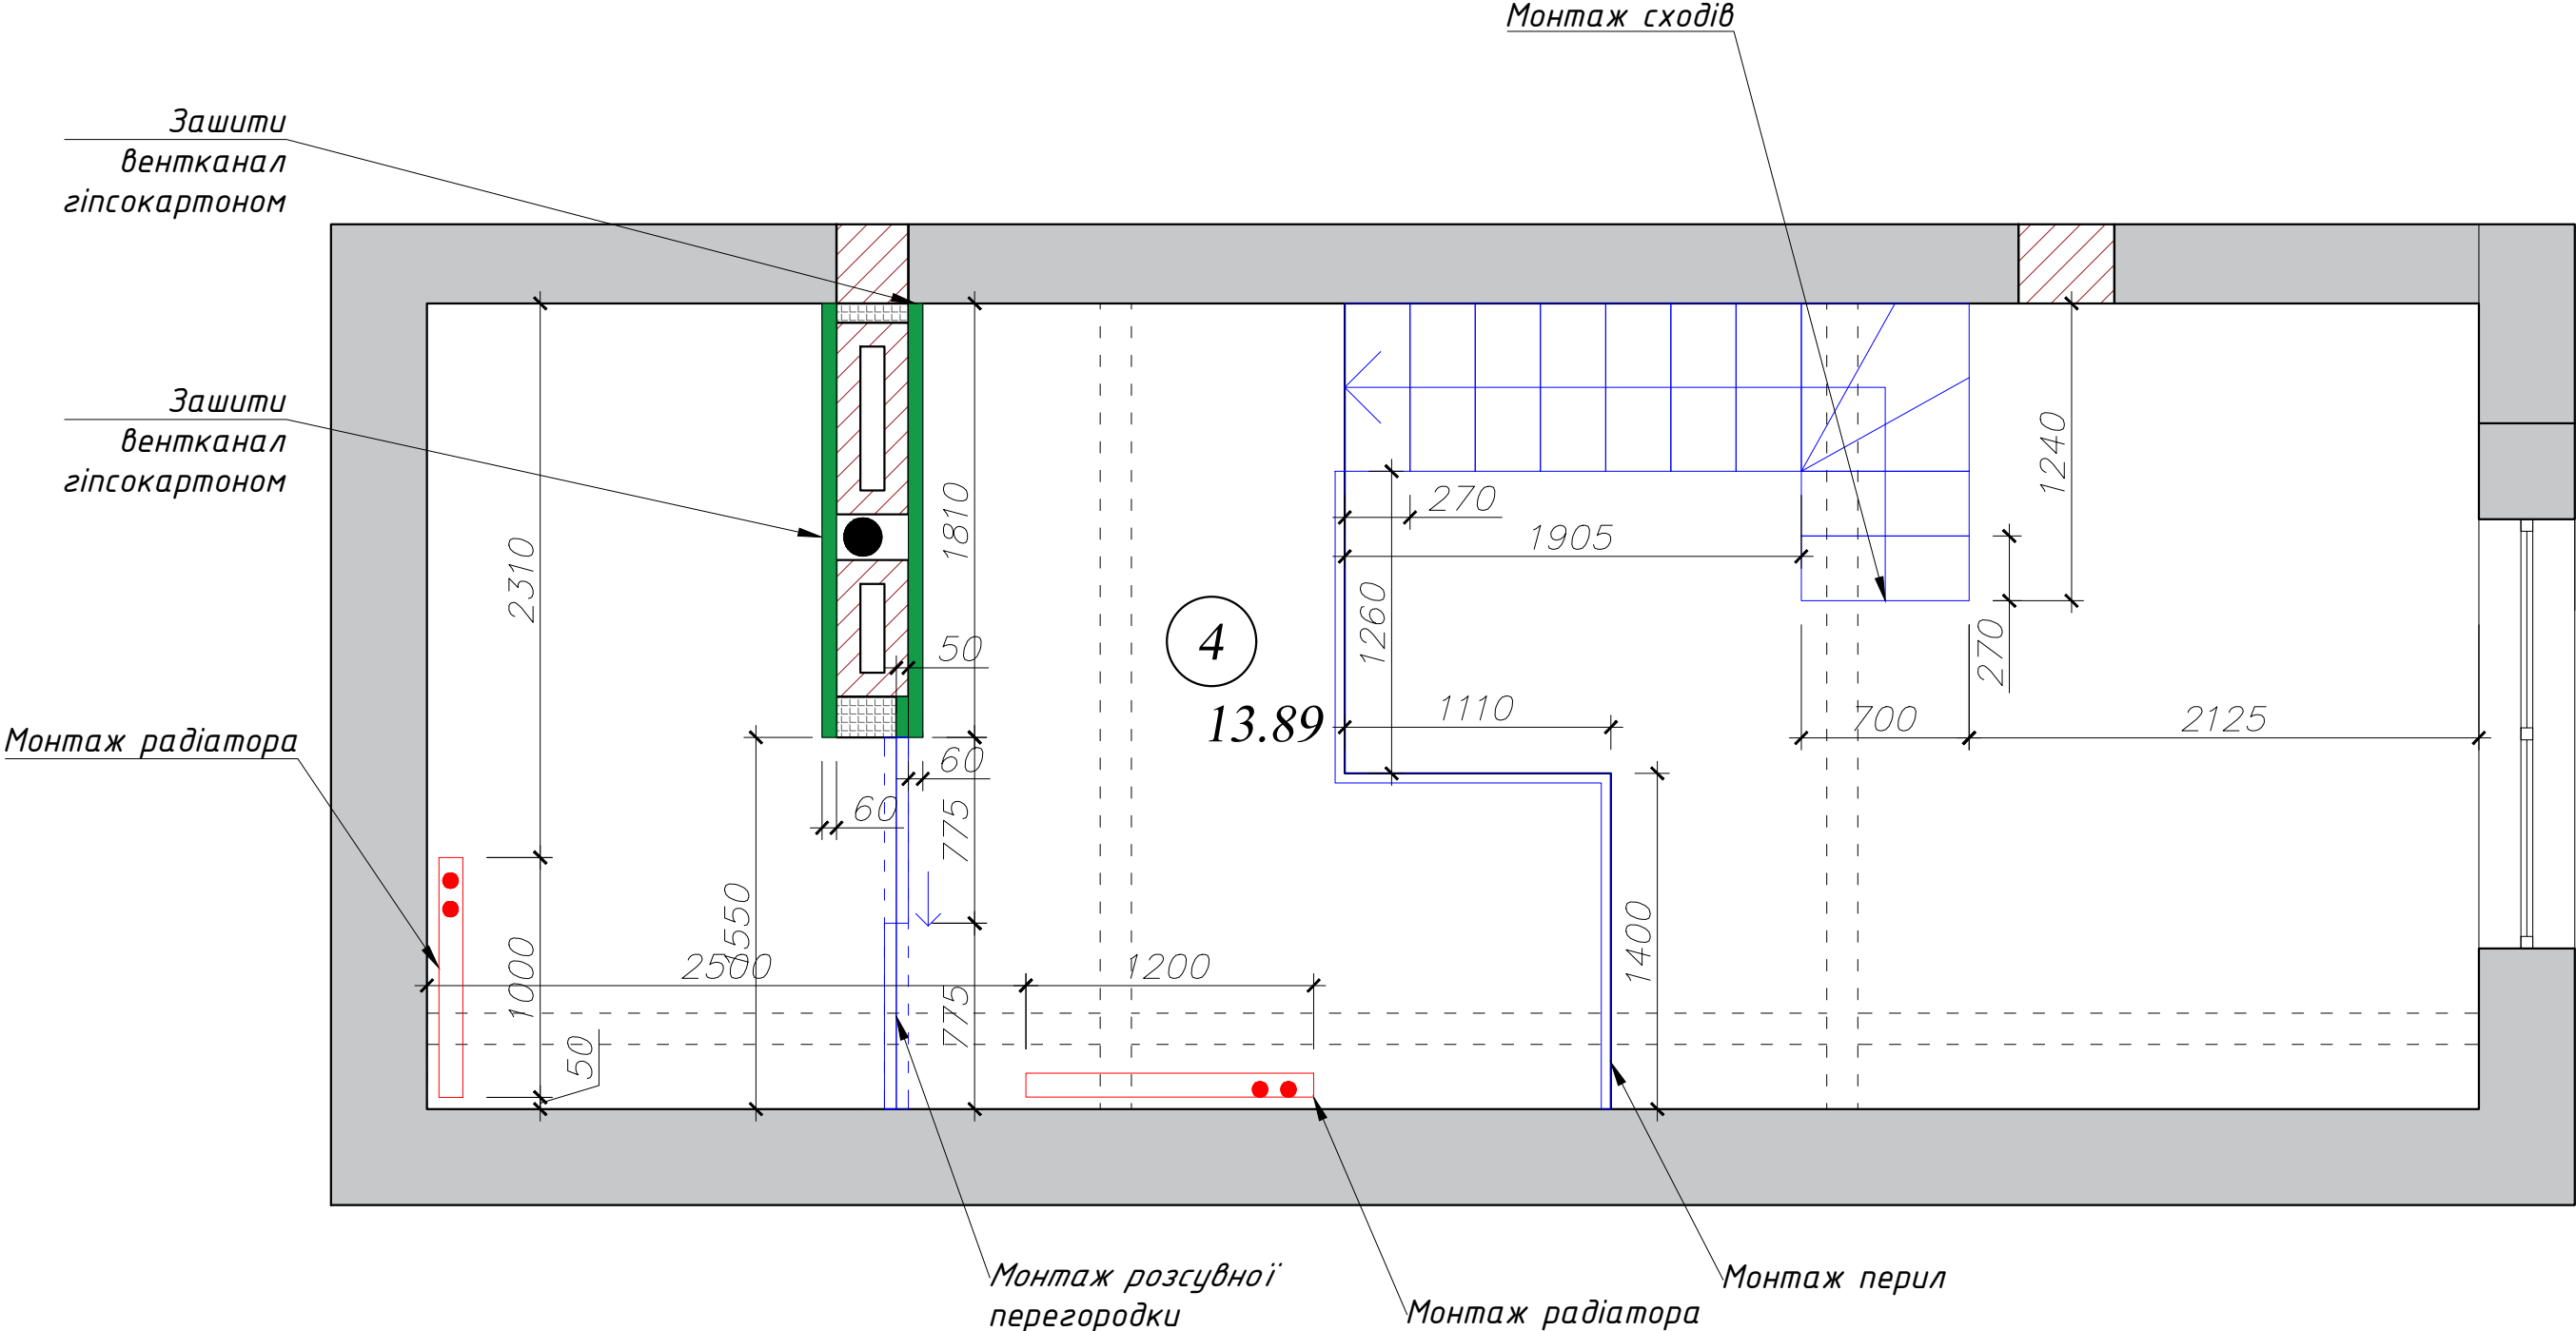

Монтаж конструкцій з гіпсокартону

Монтаж сходів та перил

Монтаж радіаторів


Умовні позначення



Цегла



Залізобетон

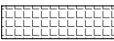

Газоблок



Каналізаційний стояк



Вивід під радіатор

Експлікація приміщень (м2)
4. 2ий поверх (загальна площа) - 13,89 м2
Загальна площа квартири - 44,88 м2

ODSK

м. Бровари вул. Анатолия Луценка 23, кв. 90, 8 поверх.

Монтаж Демонтаж 2ий поверх



2024

1:30

Лист

6

План реконструкції 1ий поверх. М 1:30

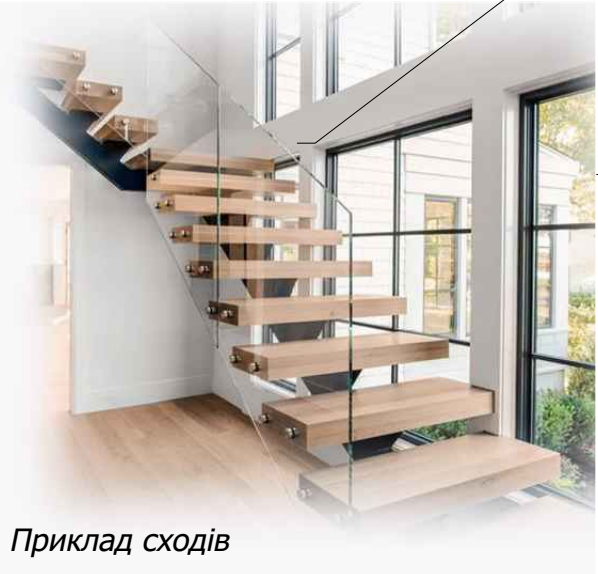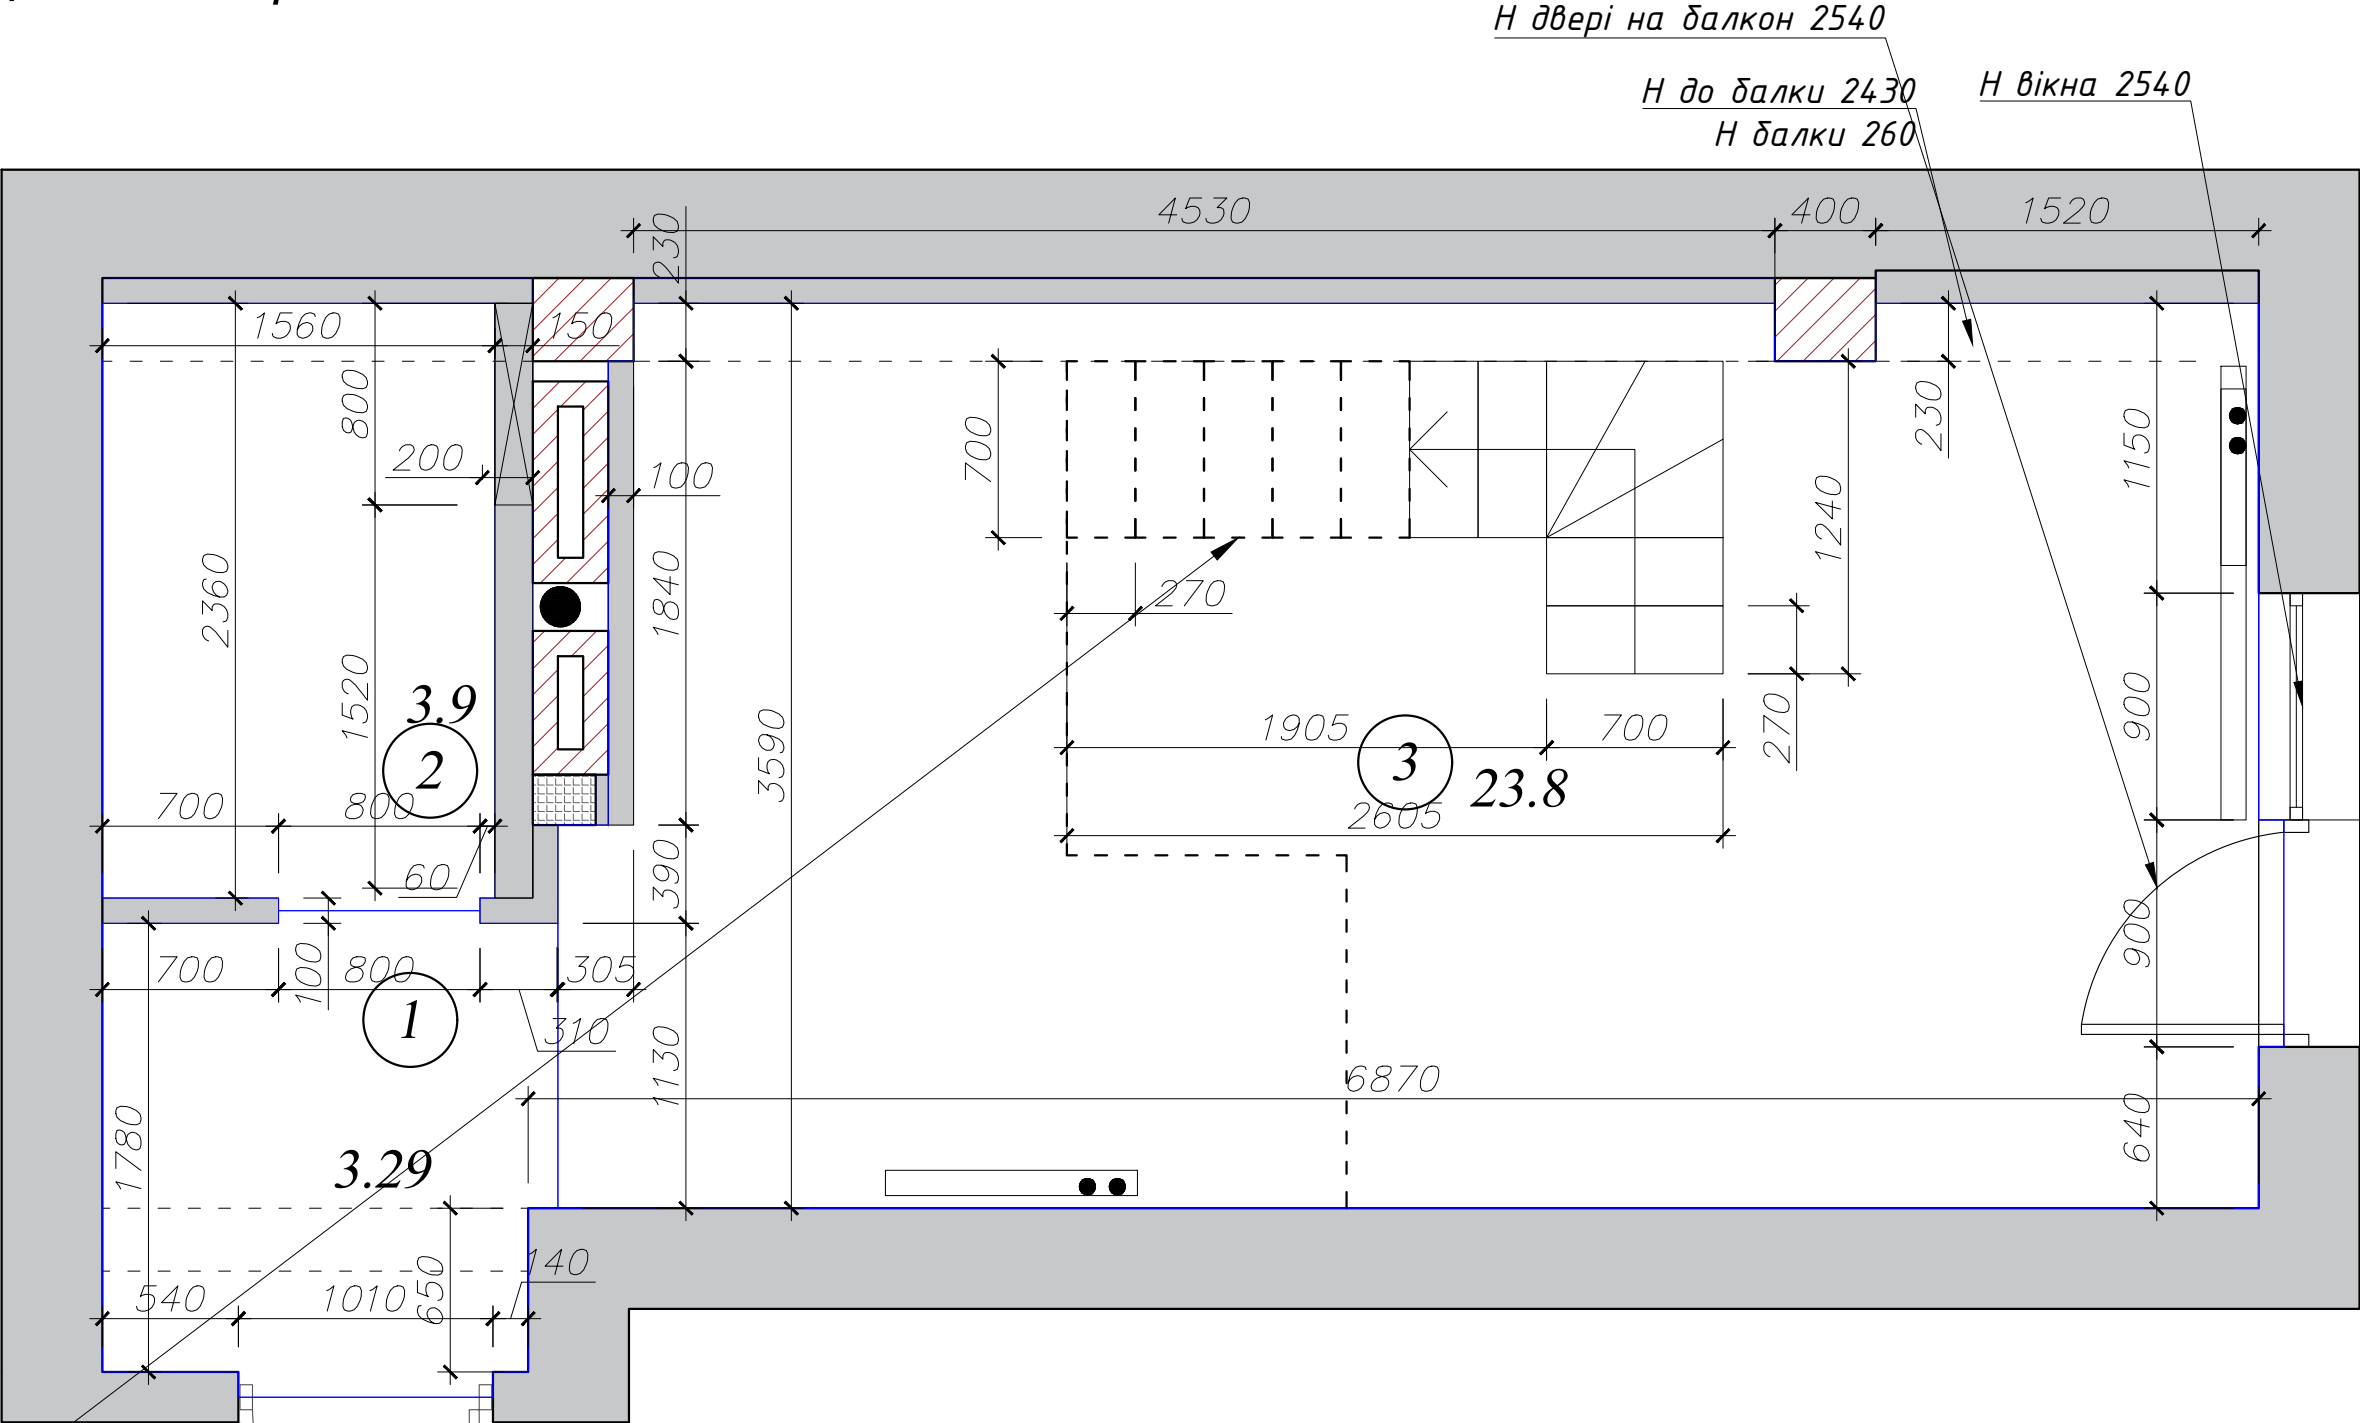


Приклад сходів

- Умовні позначення
- Цегла
 - Залізобетон
 - Газоблок
 - Каналізаційний стояк
 - Вивід під радіатор

- Експлікація приміщень (м2)
- 1. Передпокій - 3.29 м2
 - 2. Санвузол - 3,9 м2
 - 3. Кухня - студія - 23,8 м2
- Загальна площа: 30,99 м2

План реконструкції 2ий поверх. М 1:30

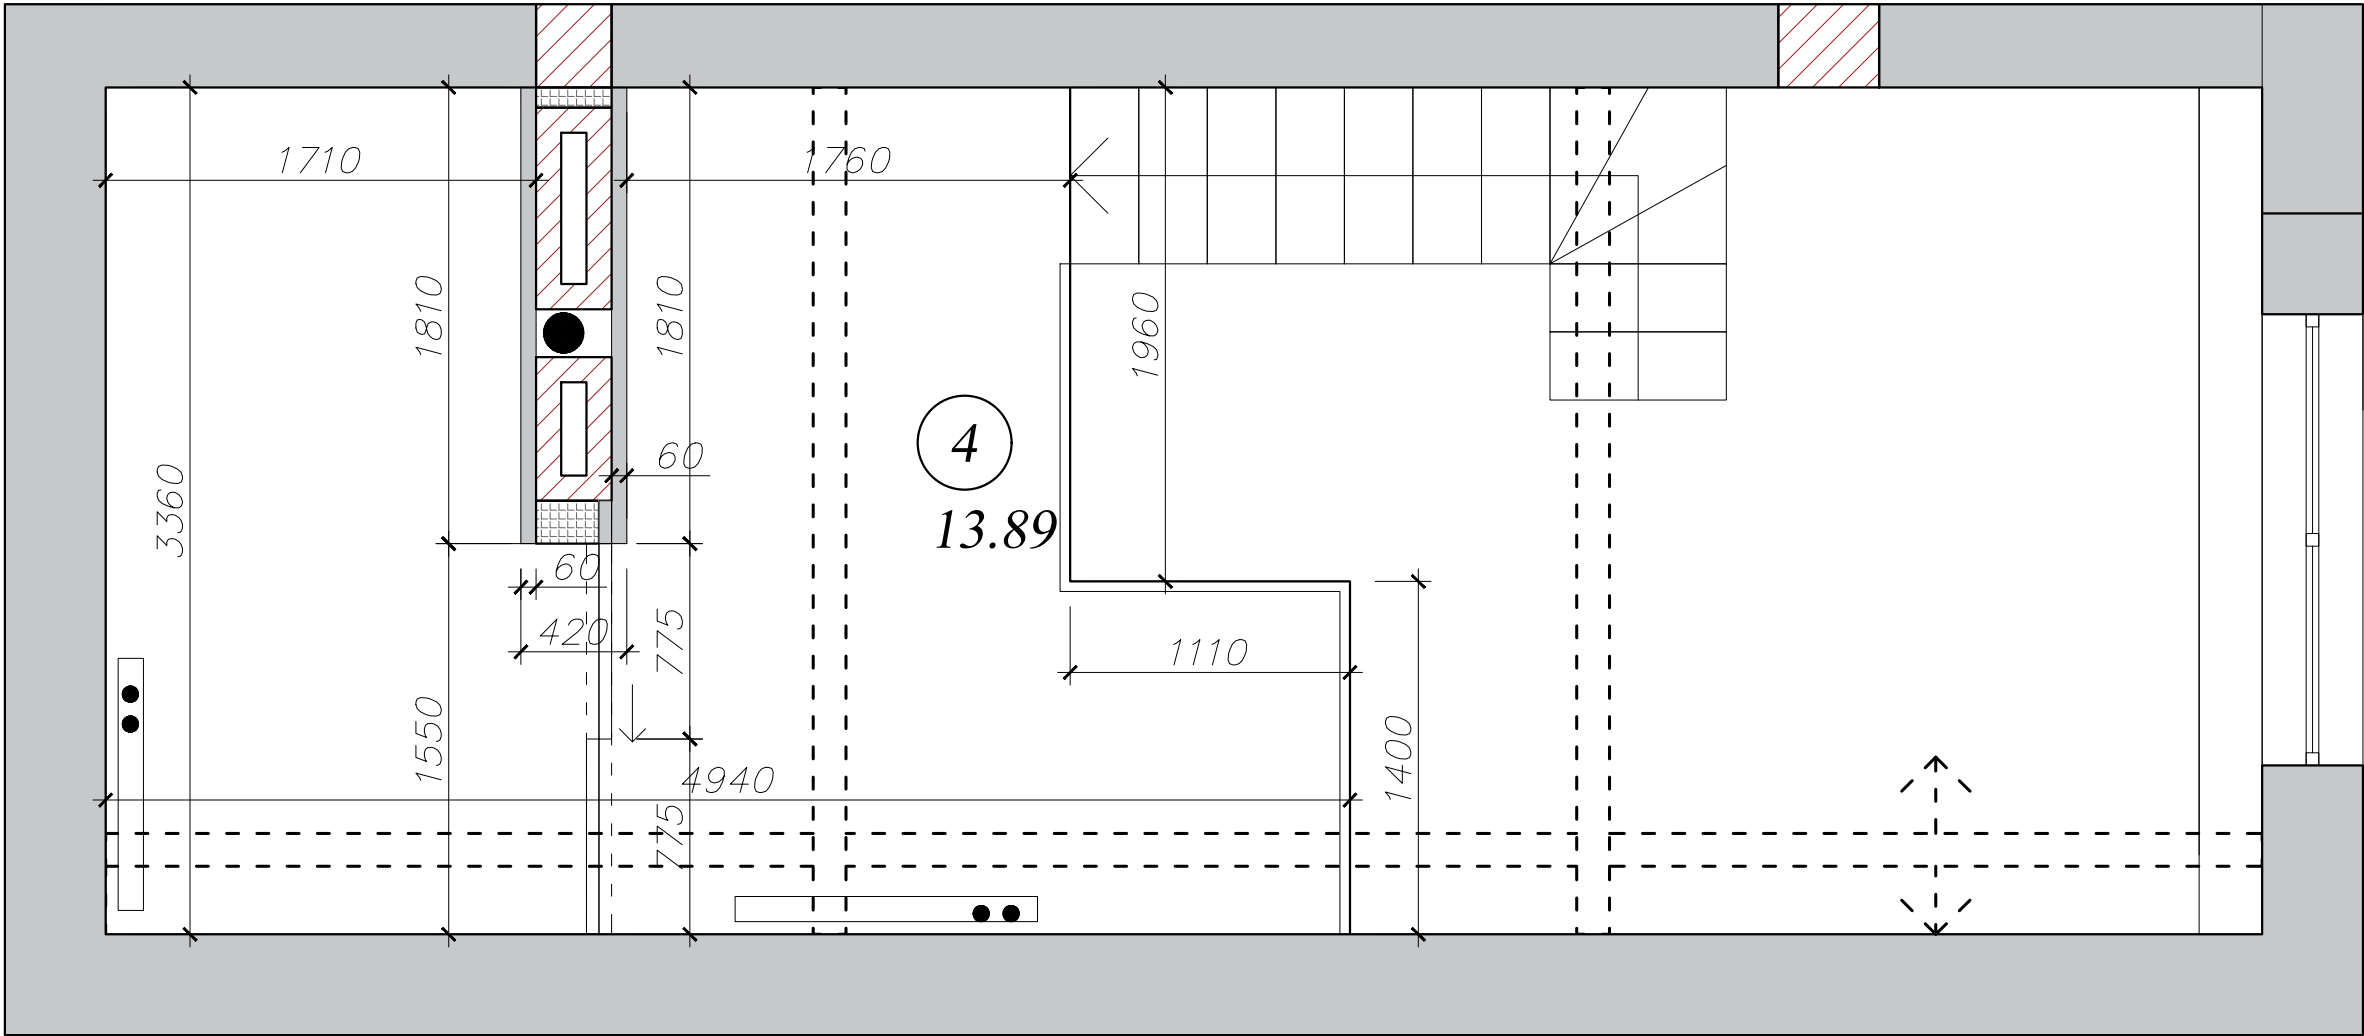


Умовні позначення

- Цегла
- Залізобетон
- Газоблок
- Каналізаційний стояк
- Вивід під радіатор

Експлікація приміщень (м2)
4. 2ий поверх (загальна площа) - 13,89 м2
Загальна площа квартири - 44,88 м2

План меблів 1ий поверх. М 1:30

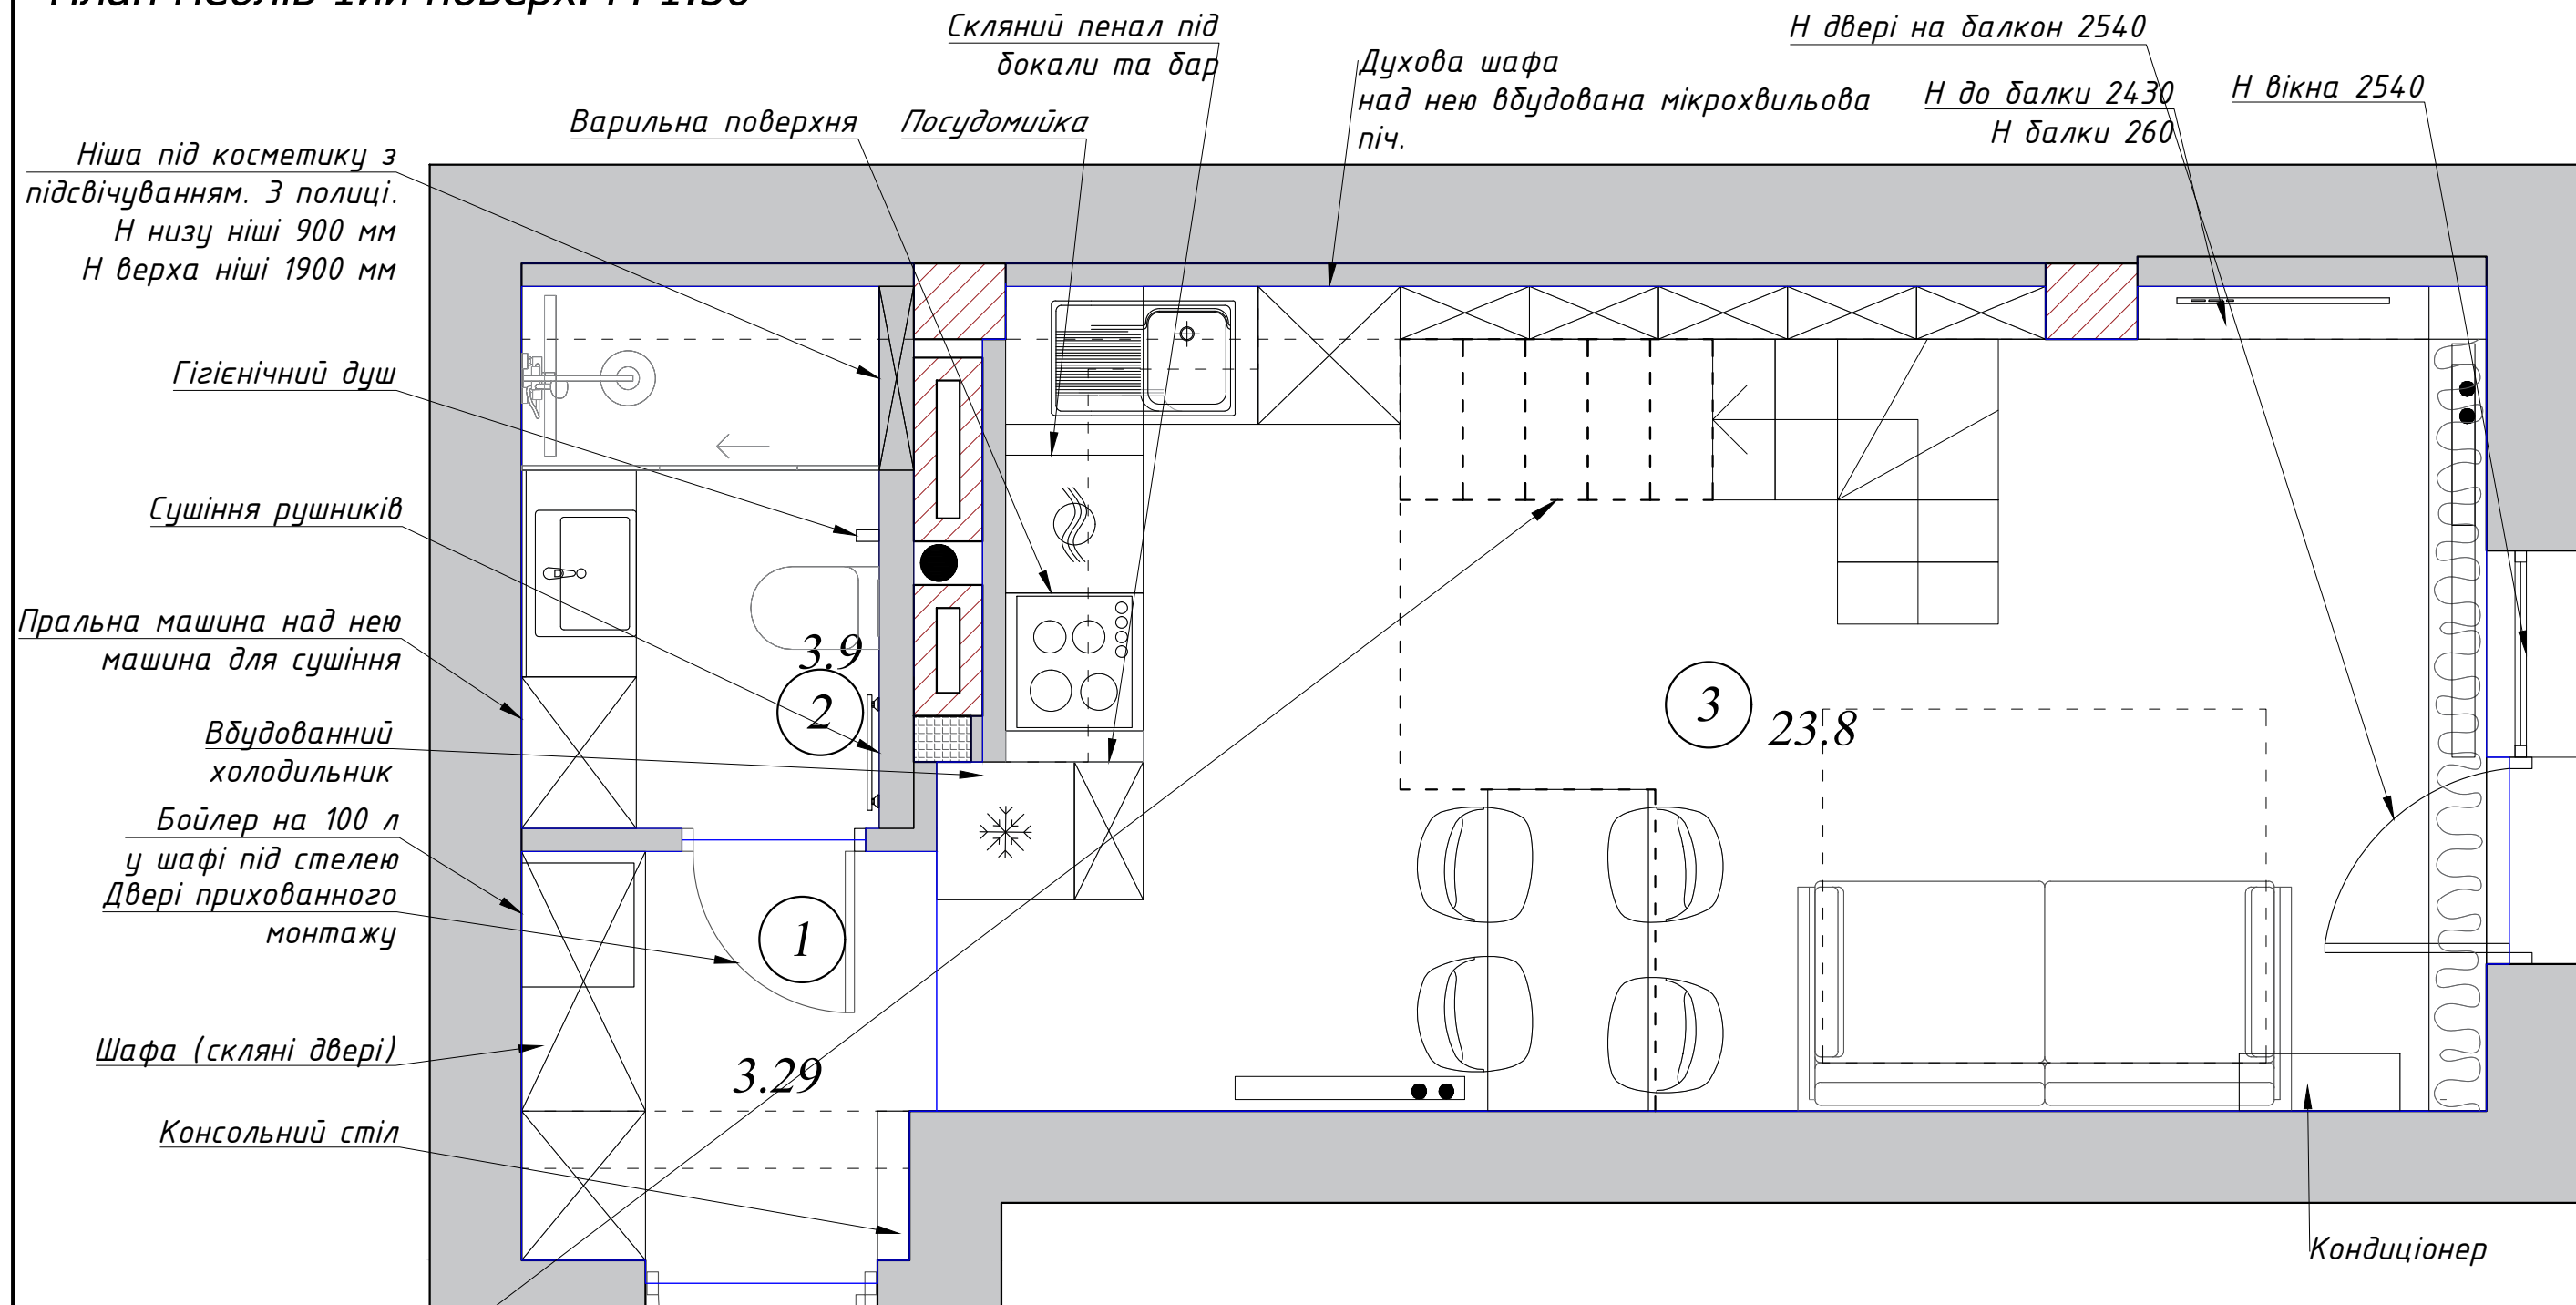


Приклад сходів

Умовні позначення

- Цегла
- Залізобетон
- Газоблок
- Каналізаційний стояк
- Вивід під радіатор

- Експлікація приміщень (м2)
- 1. Передпокій - 3.29 м2
 - 2. Санвузол - 3,9 м2
 - 3. Кухня - студія - 23,8 м2
- Загальна площа: 30,99 м2

План меблів 1ий поверх (розміри). М 1:30

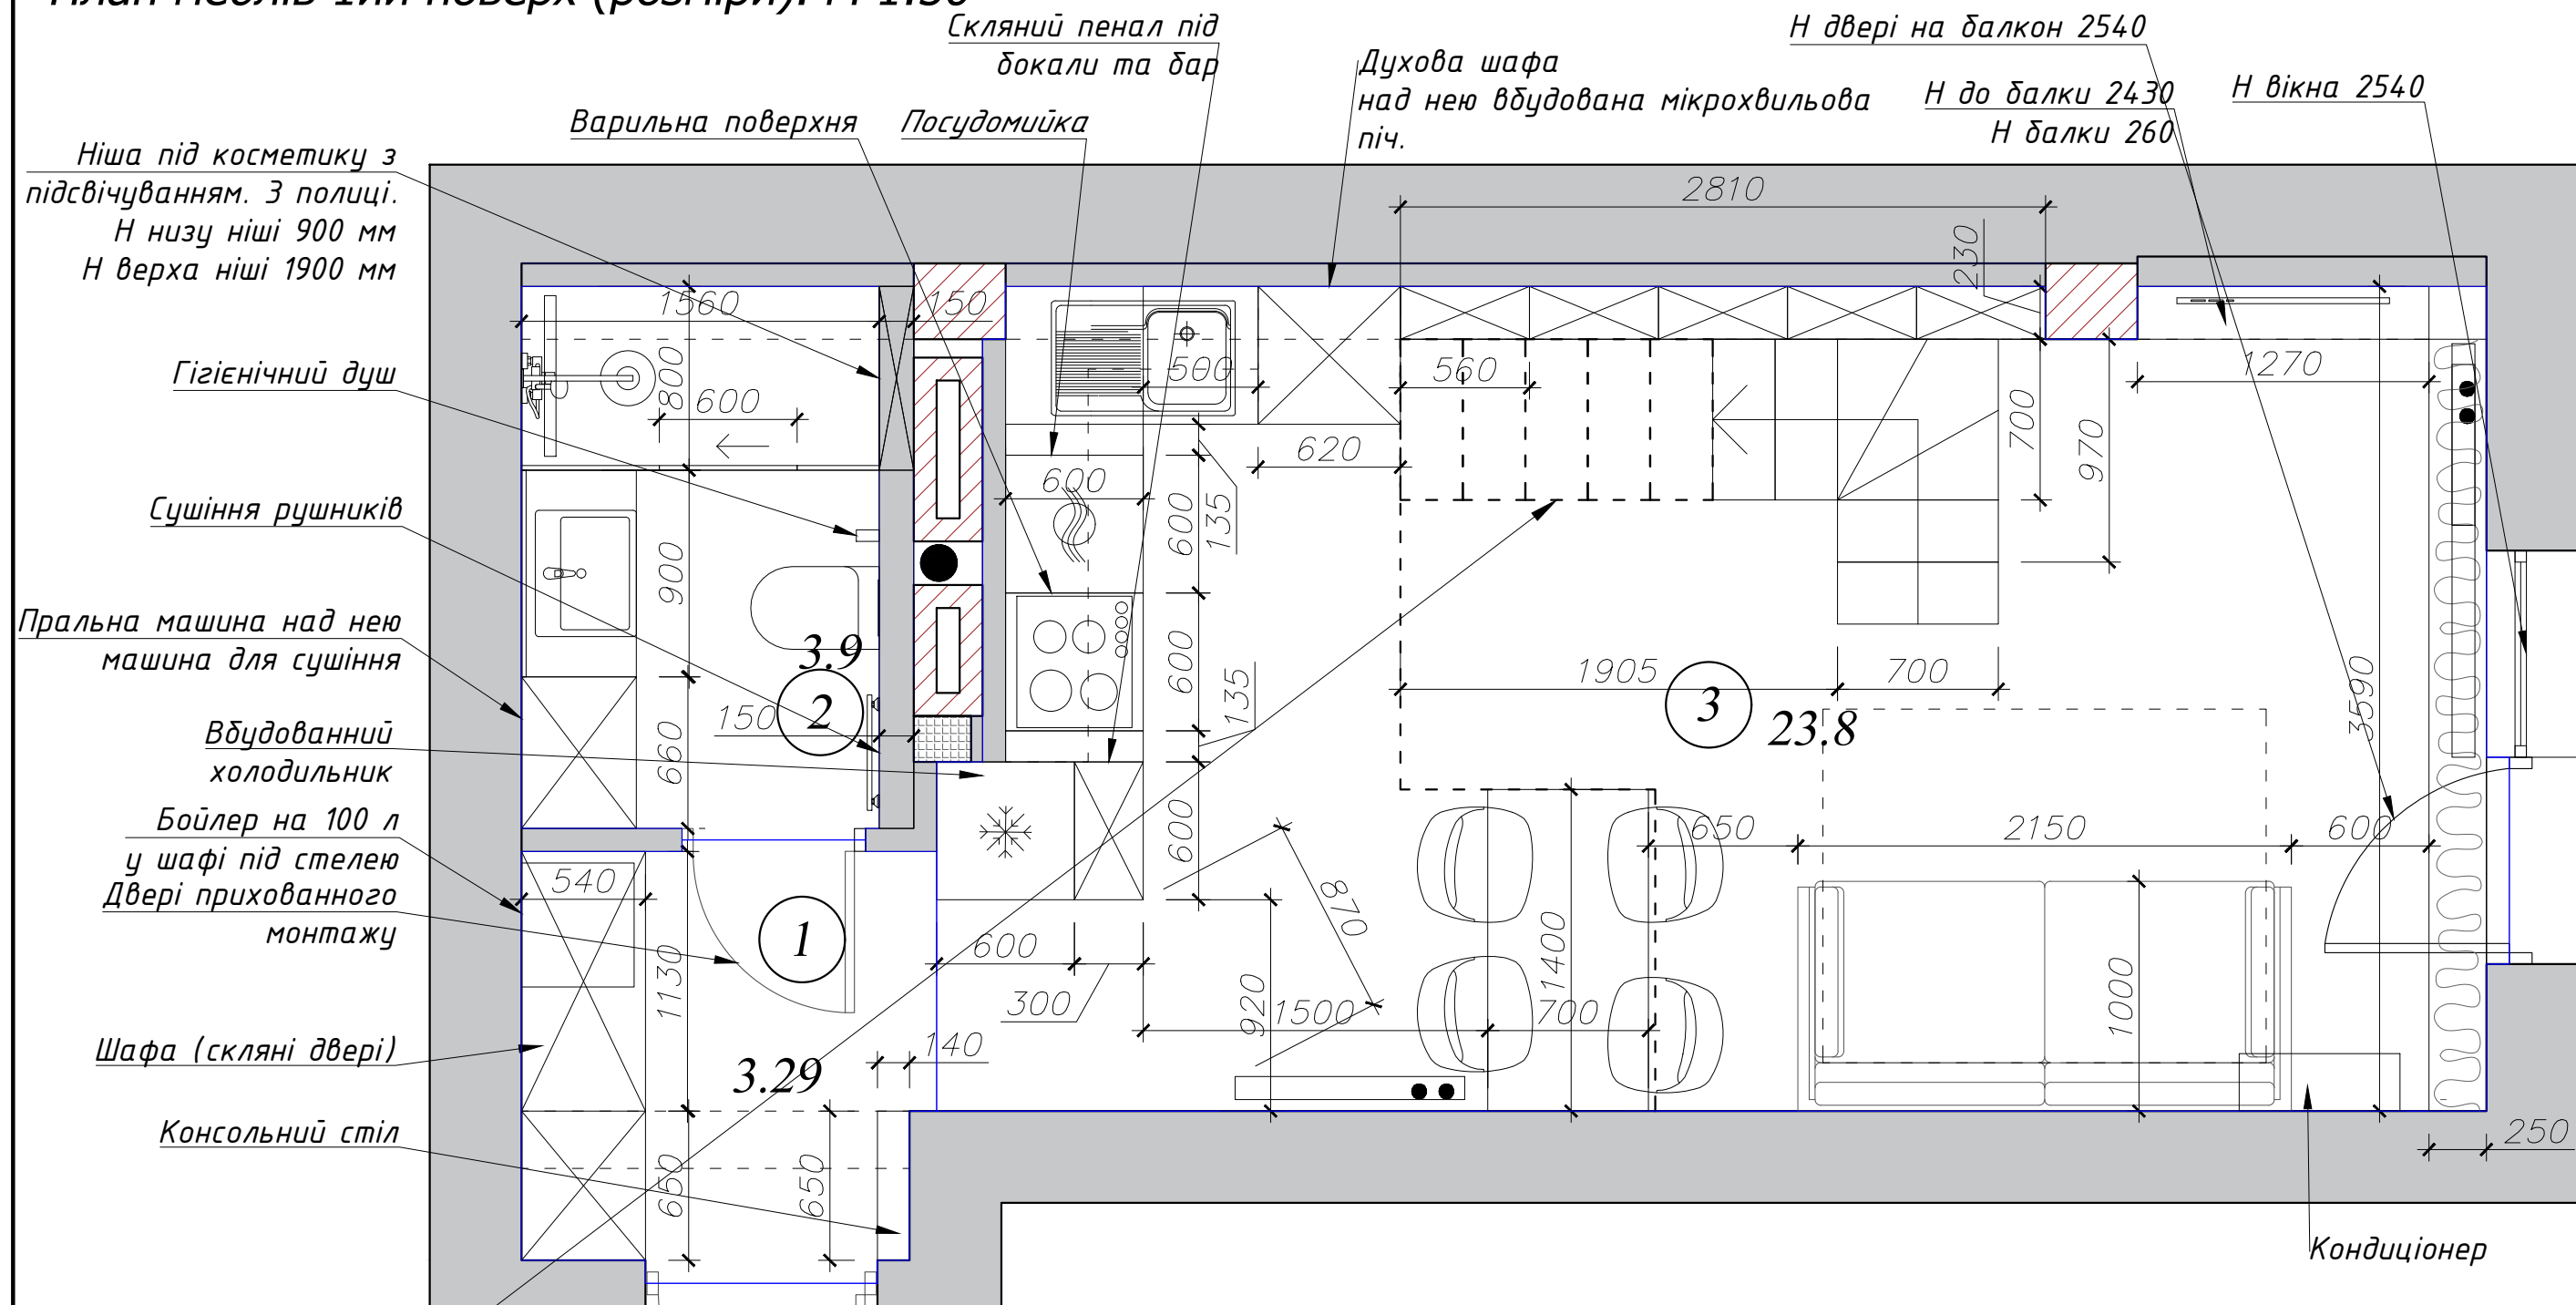


Приклад сходів

- Умовні позначення
- Цегла
 - Залізобетон
 - Газоблок
 - Каналізаційний стояк
 - Вивід під радіатор

- Експлікація приміщень (м2)
- 1. Передпокій - 3.29 м2
 - 2. Санвузол - 3,9 м2
 - 3. Кухня - студія - 23,8 м2
- Загальна площа: 30,99 м2

План меблів 2ий поверх. М 1:30

Ліжко під матрац 1400х2000,
загальні габарити ліжка до
1600 ширина, до 2200 довжина.
Переміряти після штукатурки.

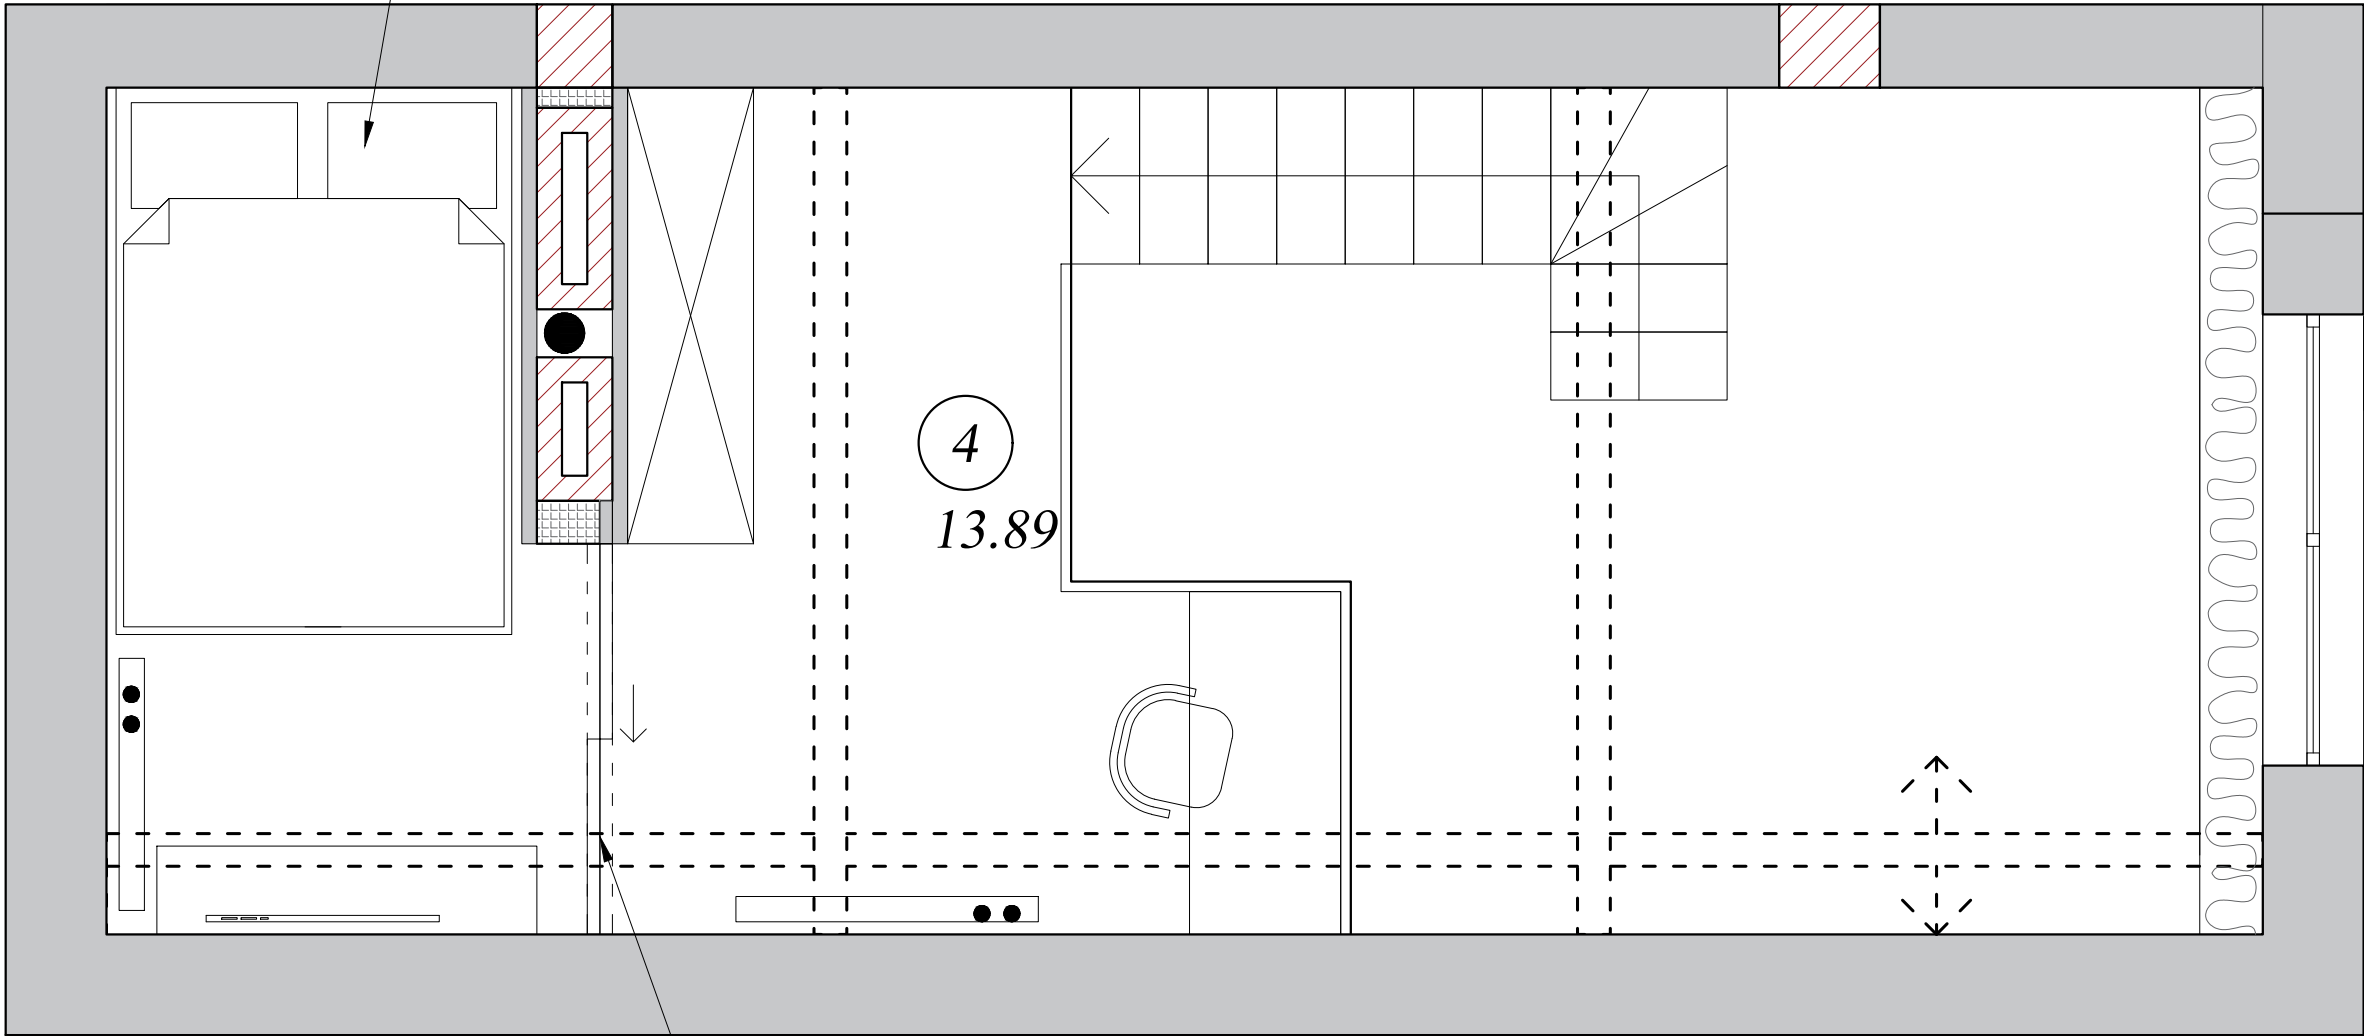


Розсувна перегородка

Умовні позначення


- Цегла
- Залізобетон
- Газоблок
- Каналізаційний стояк
- Вивід під радіатор

Експлікація приміщень (м2)
4. 2ий поверх (загальна площа) - 13,89 м2
Загальна площа квартири - 44,88 м2

План меблів 2ий поверх (розміри). М 1:30

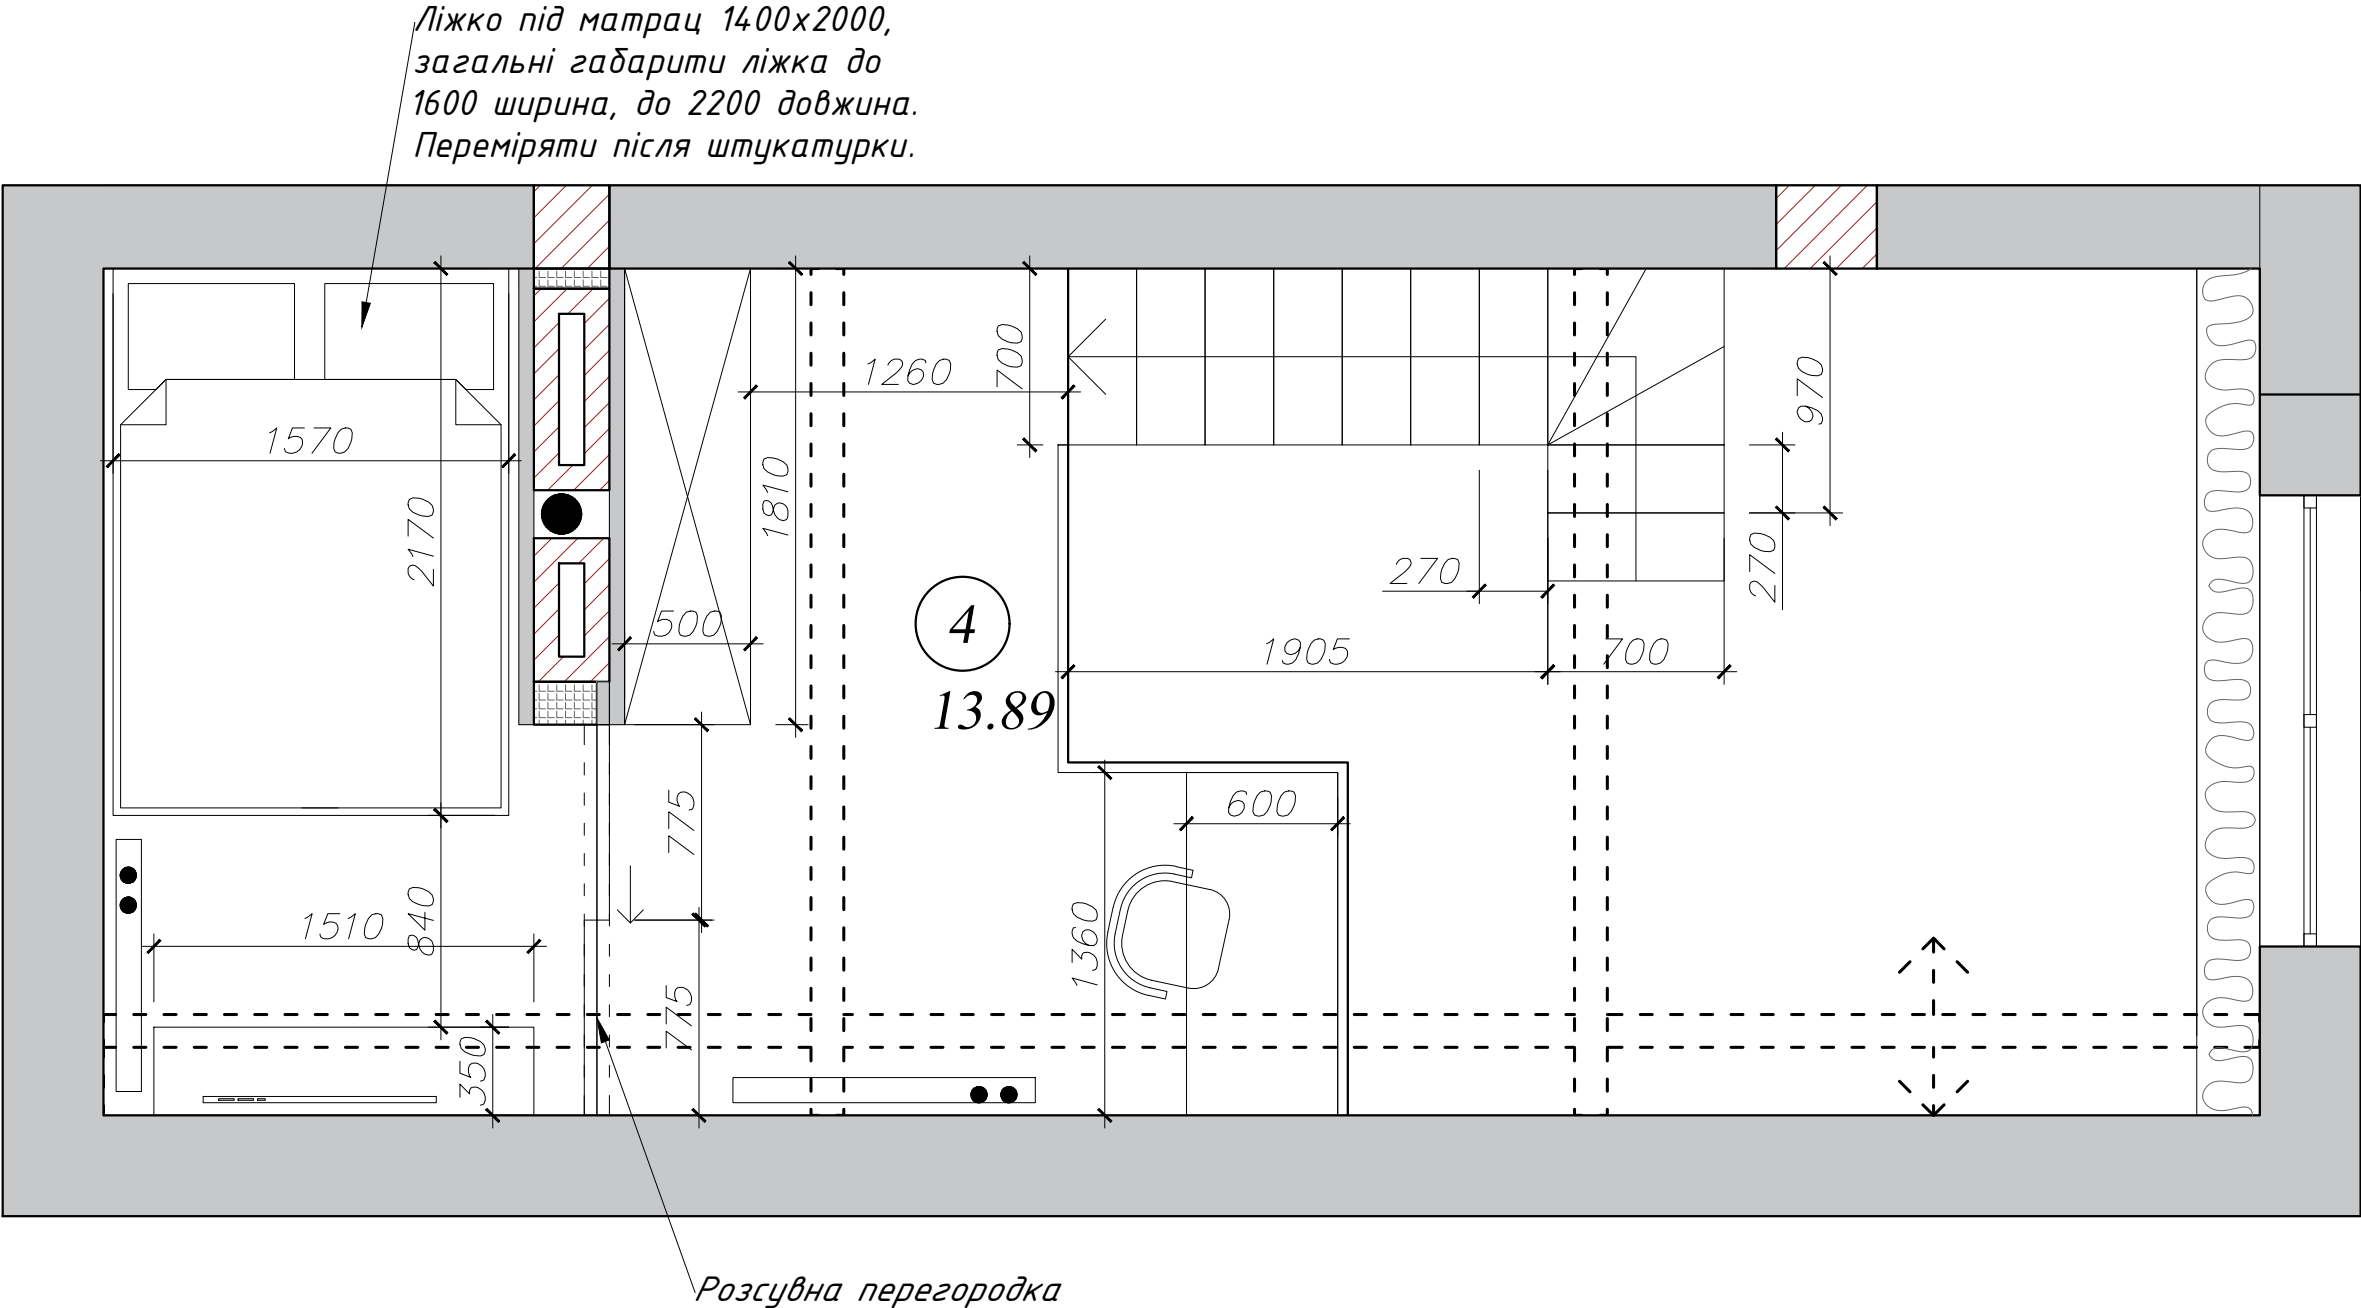


План підключення води та каналізації 1ий поверх. М 1:30

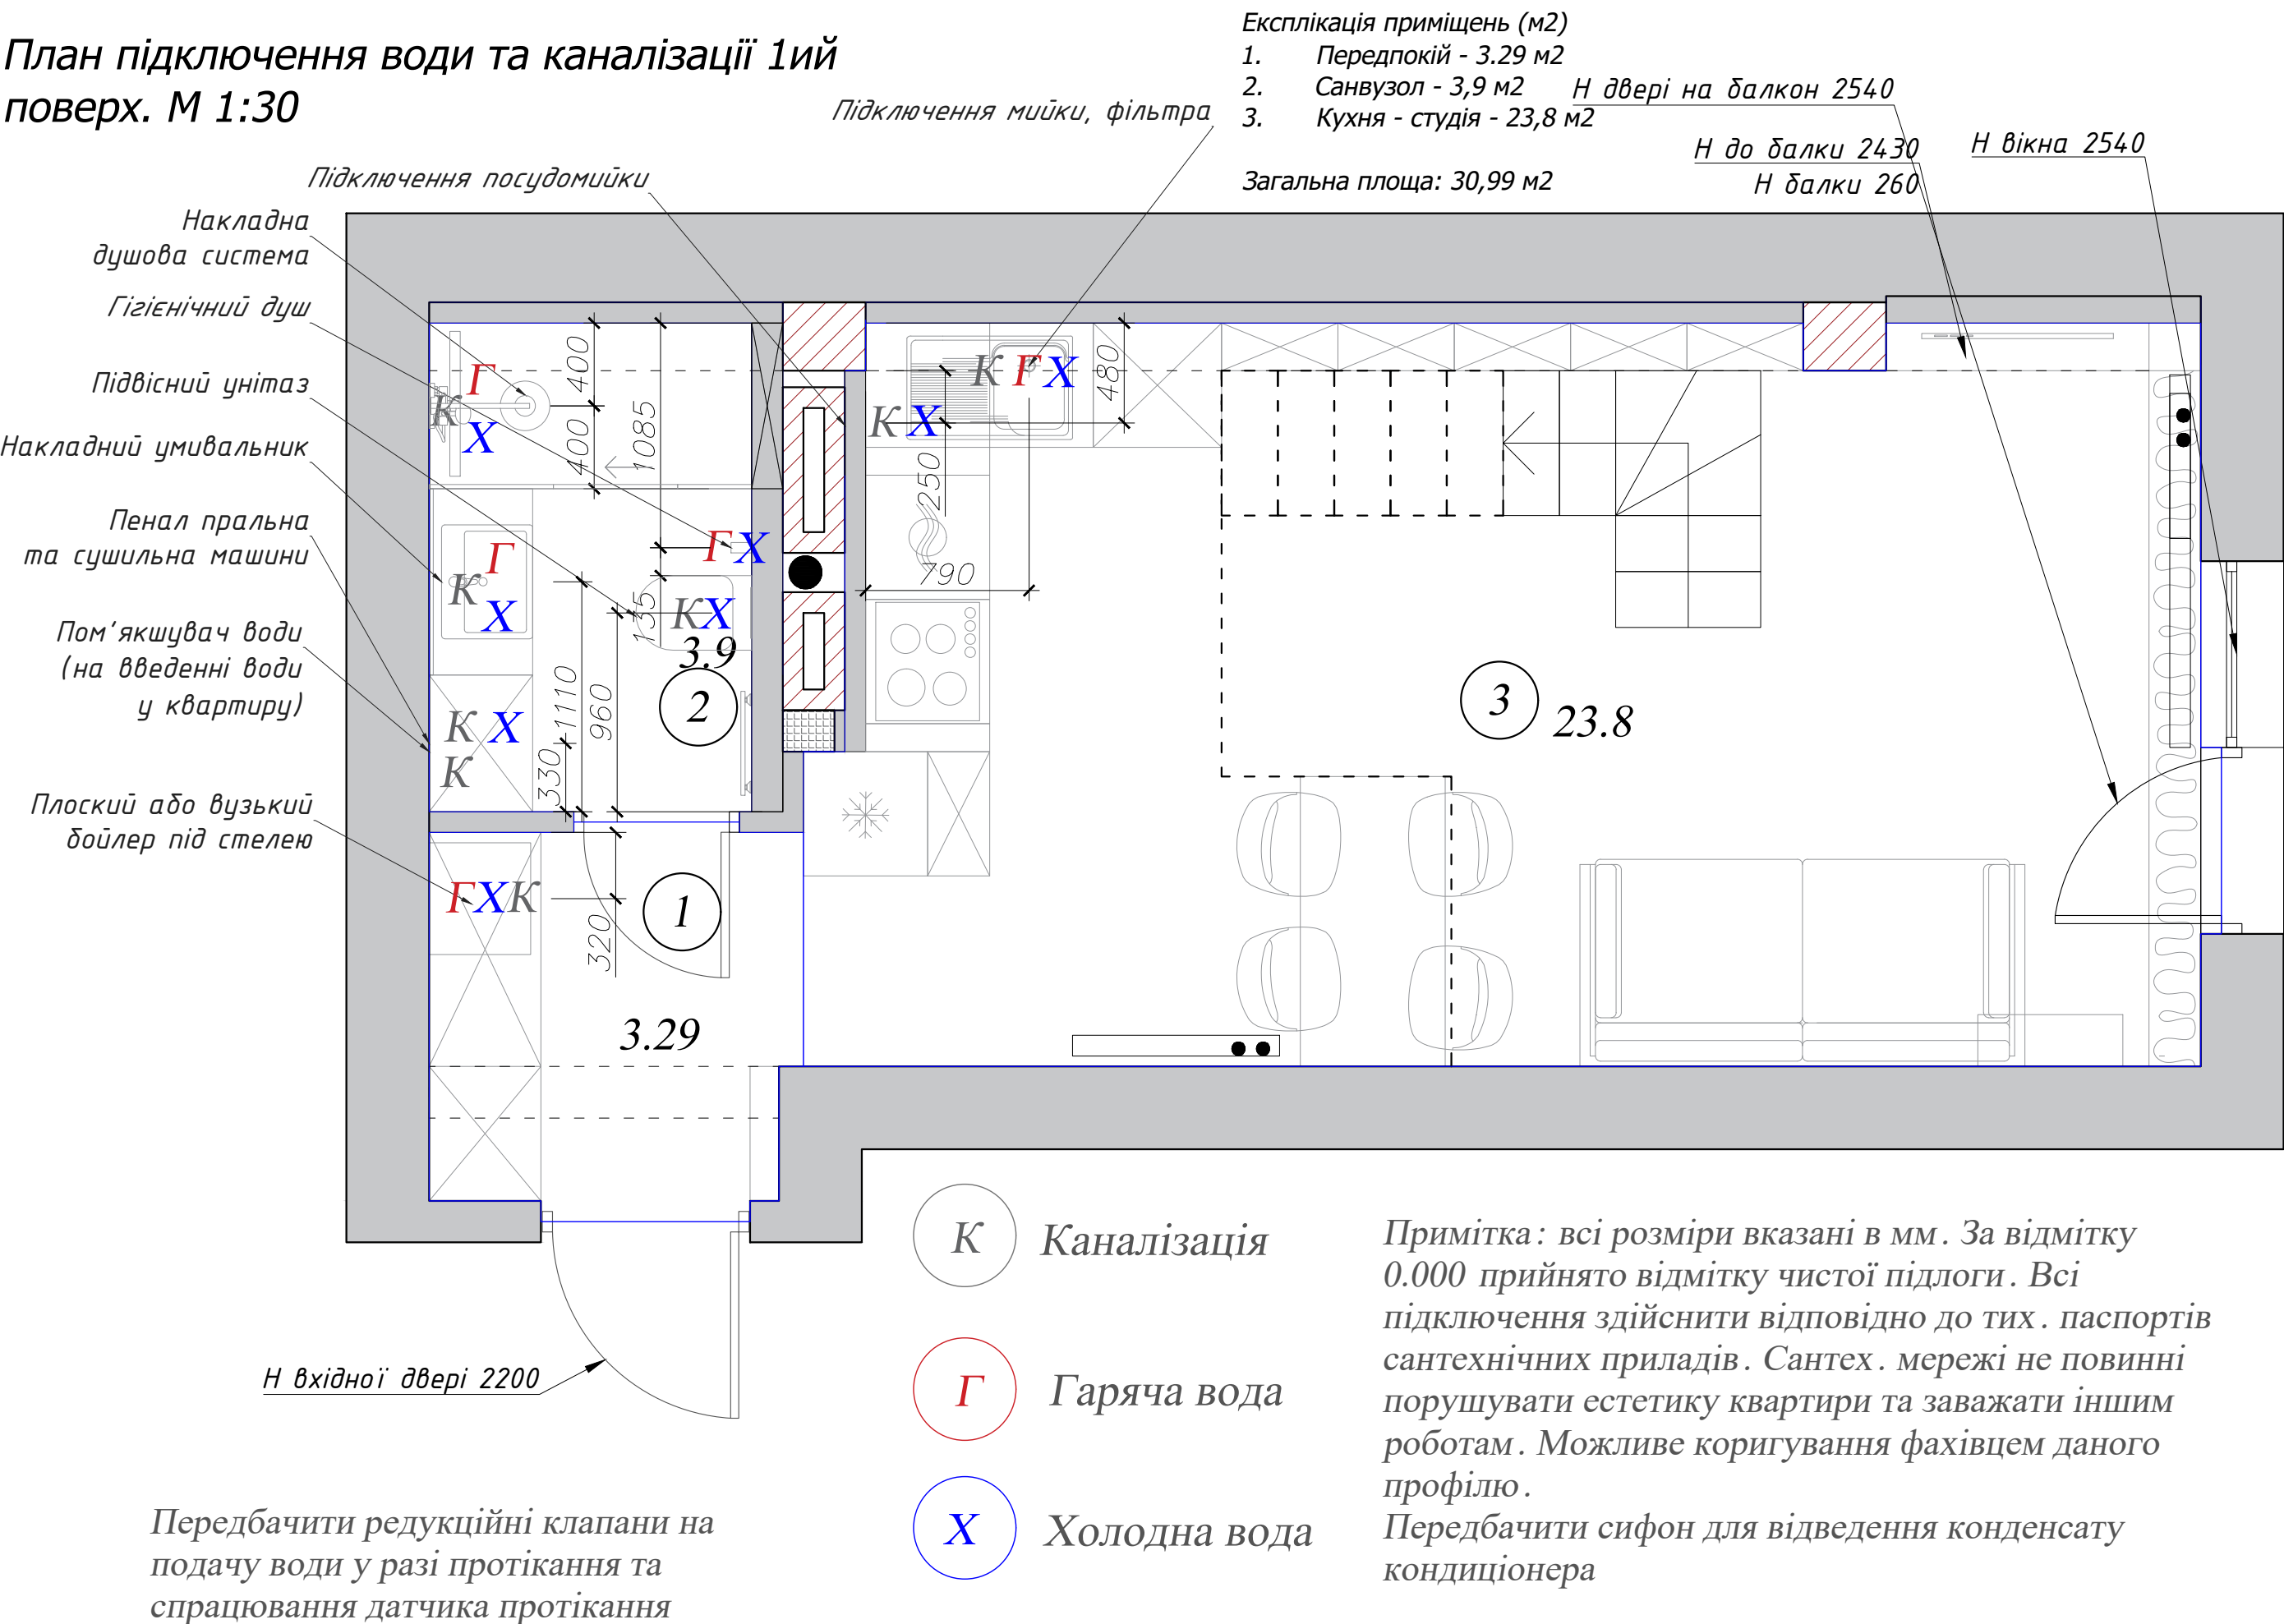


План стелі 1ий поверх. М 1:30

Примітка: всі розміри вказані в мм. За позначку 0.000 прийнято відмітку чорнової стелі. Площі та метраж вказані без коефіцієнта запасу. Перед монтажем уточнити кольори та структуру стелі із замовником.

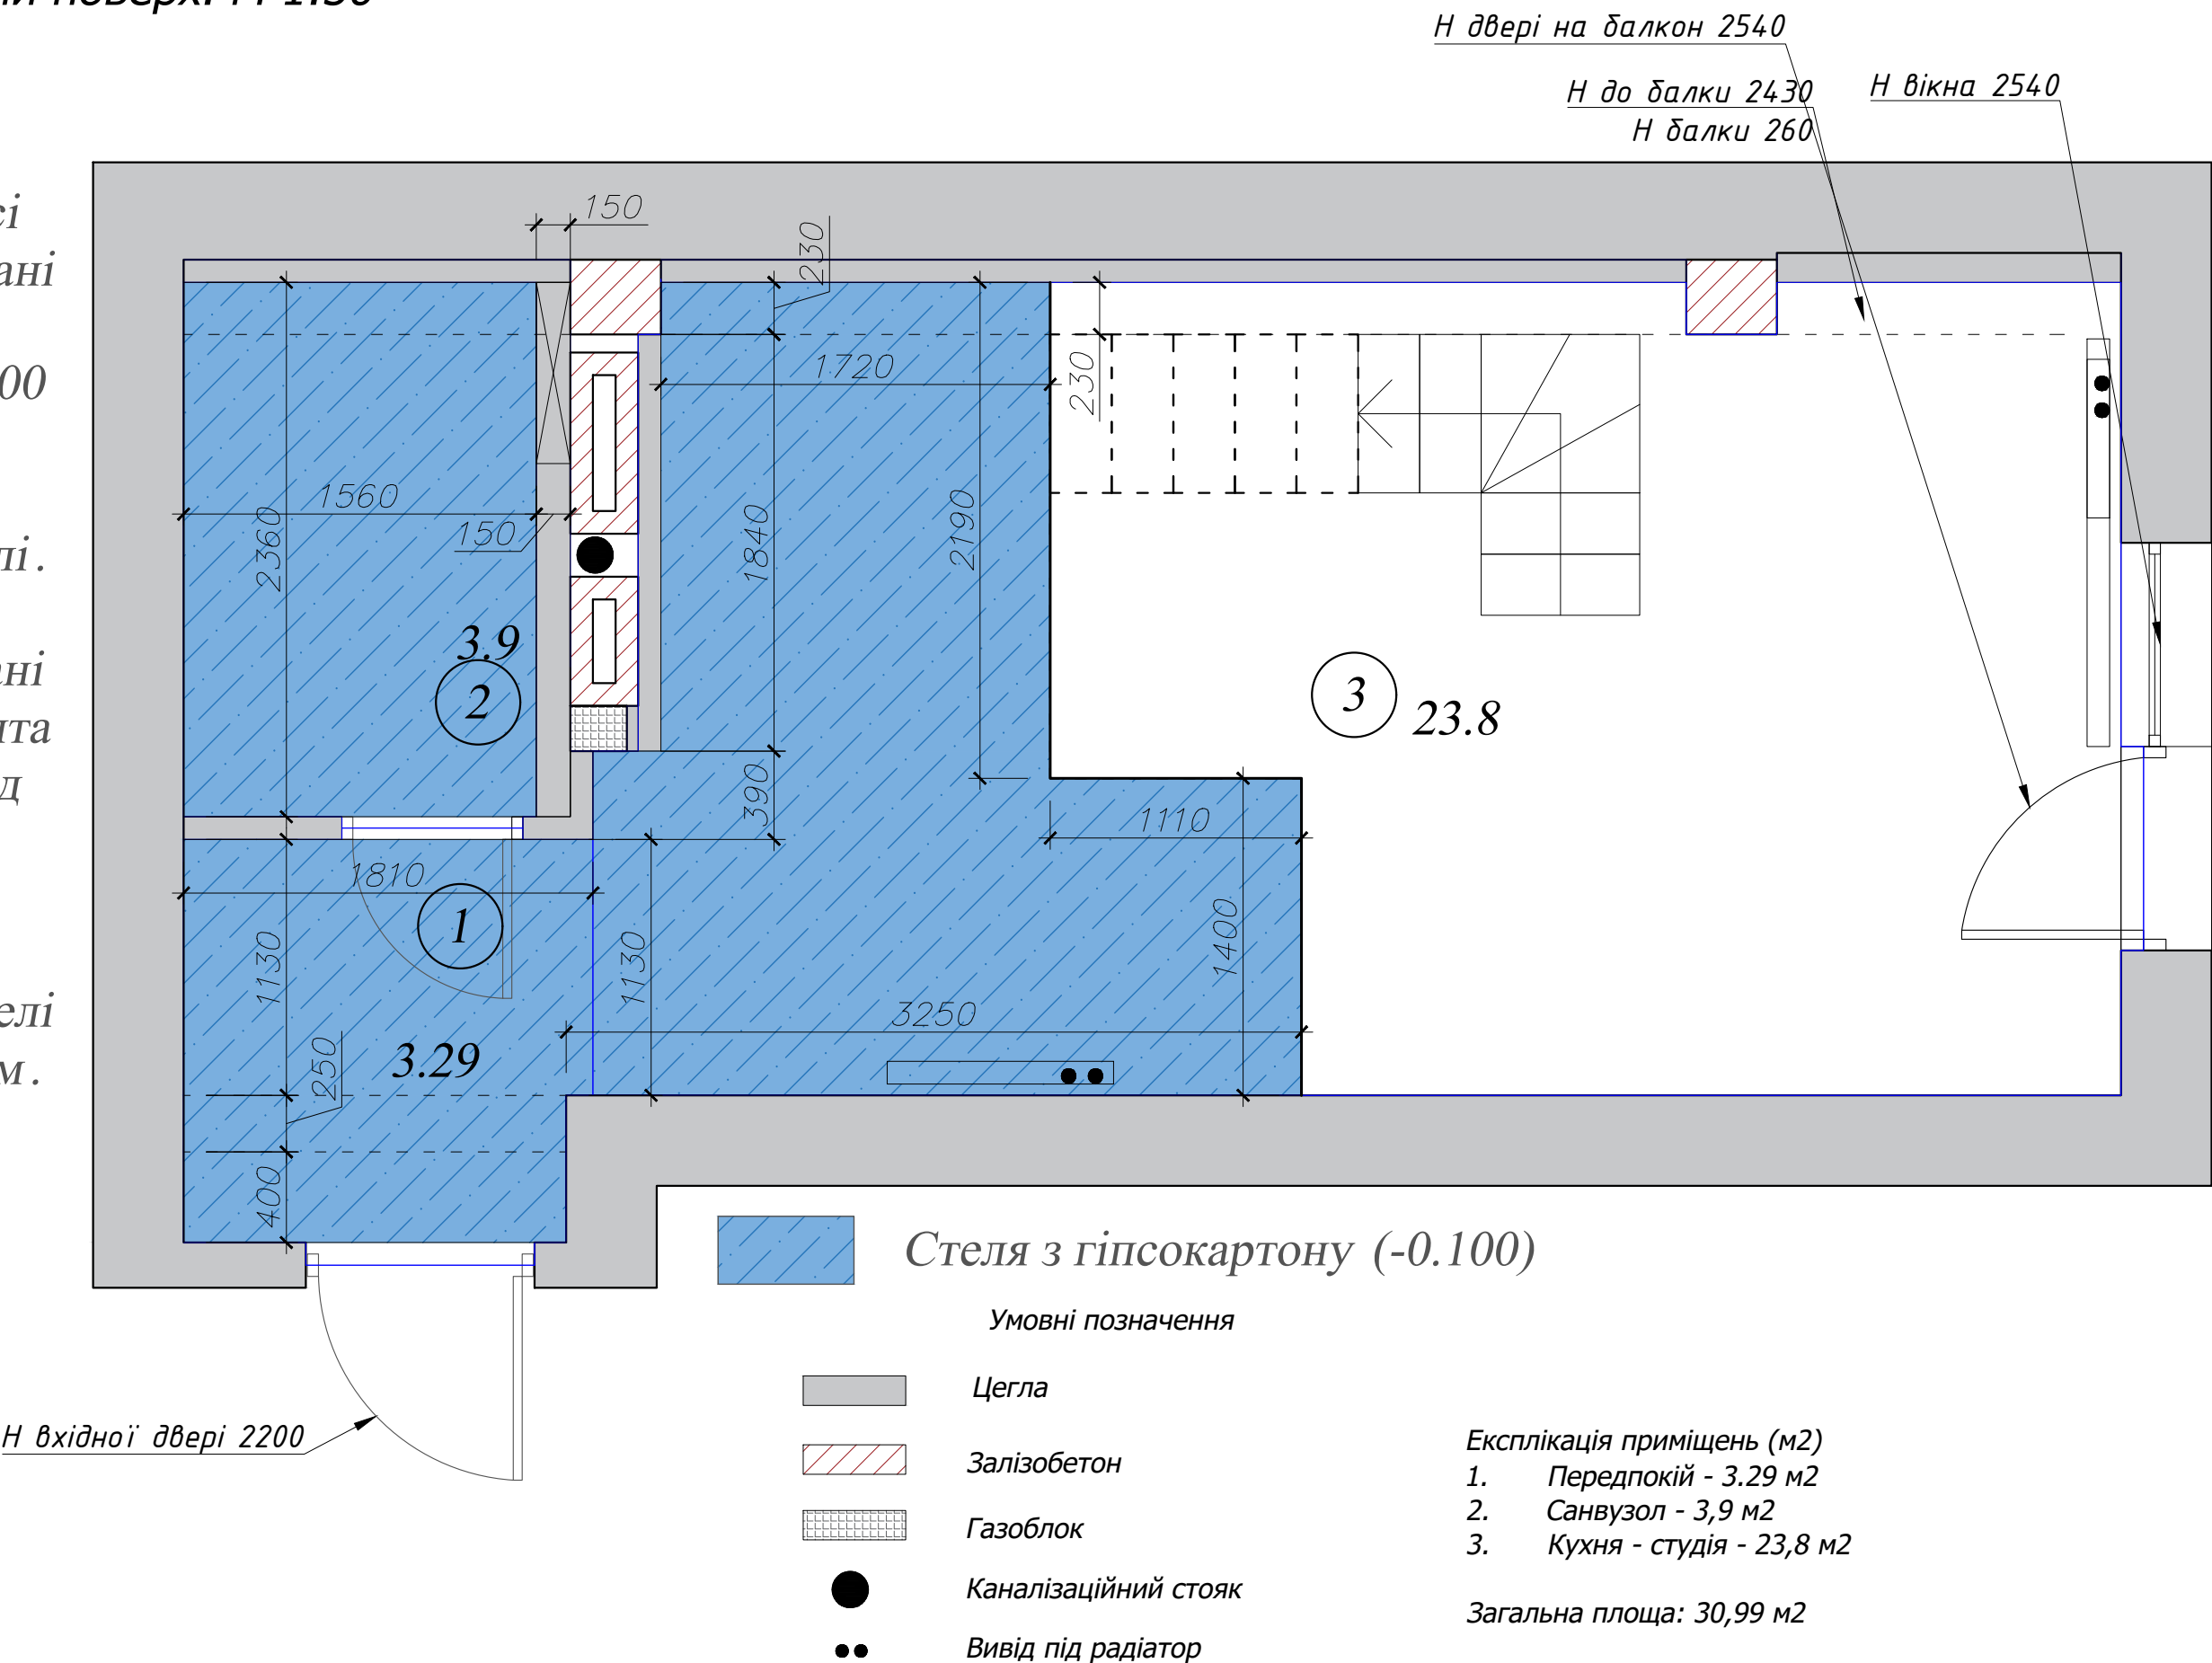


План стелі 2ий поверх. М 1:30

Примітка : всі
розміри вказані
в мм. За
позначку 0.000
прийнято
відмітку
чорнової стелі.
Площі та
метраж вказані
без коефіцієнта
запасу. Перед
монтажем
уточнити
кольори та
структуру стелі
із замовником.

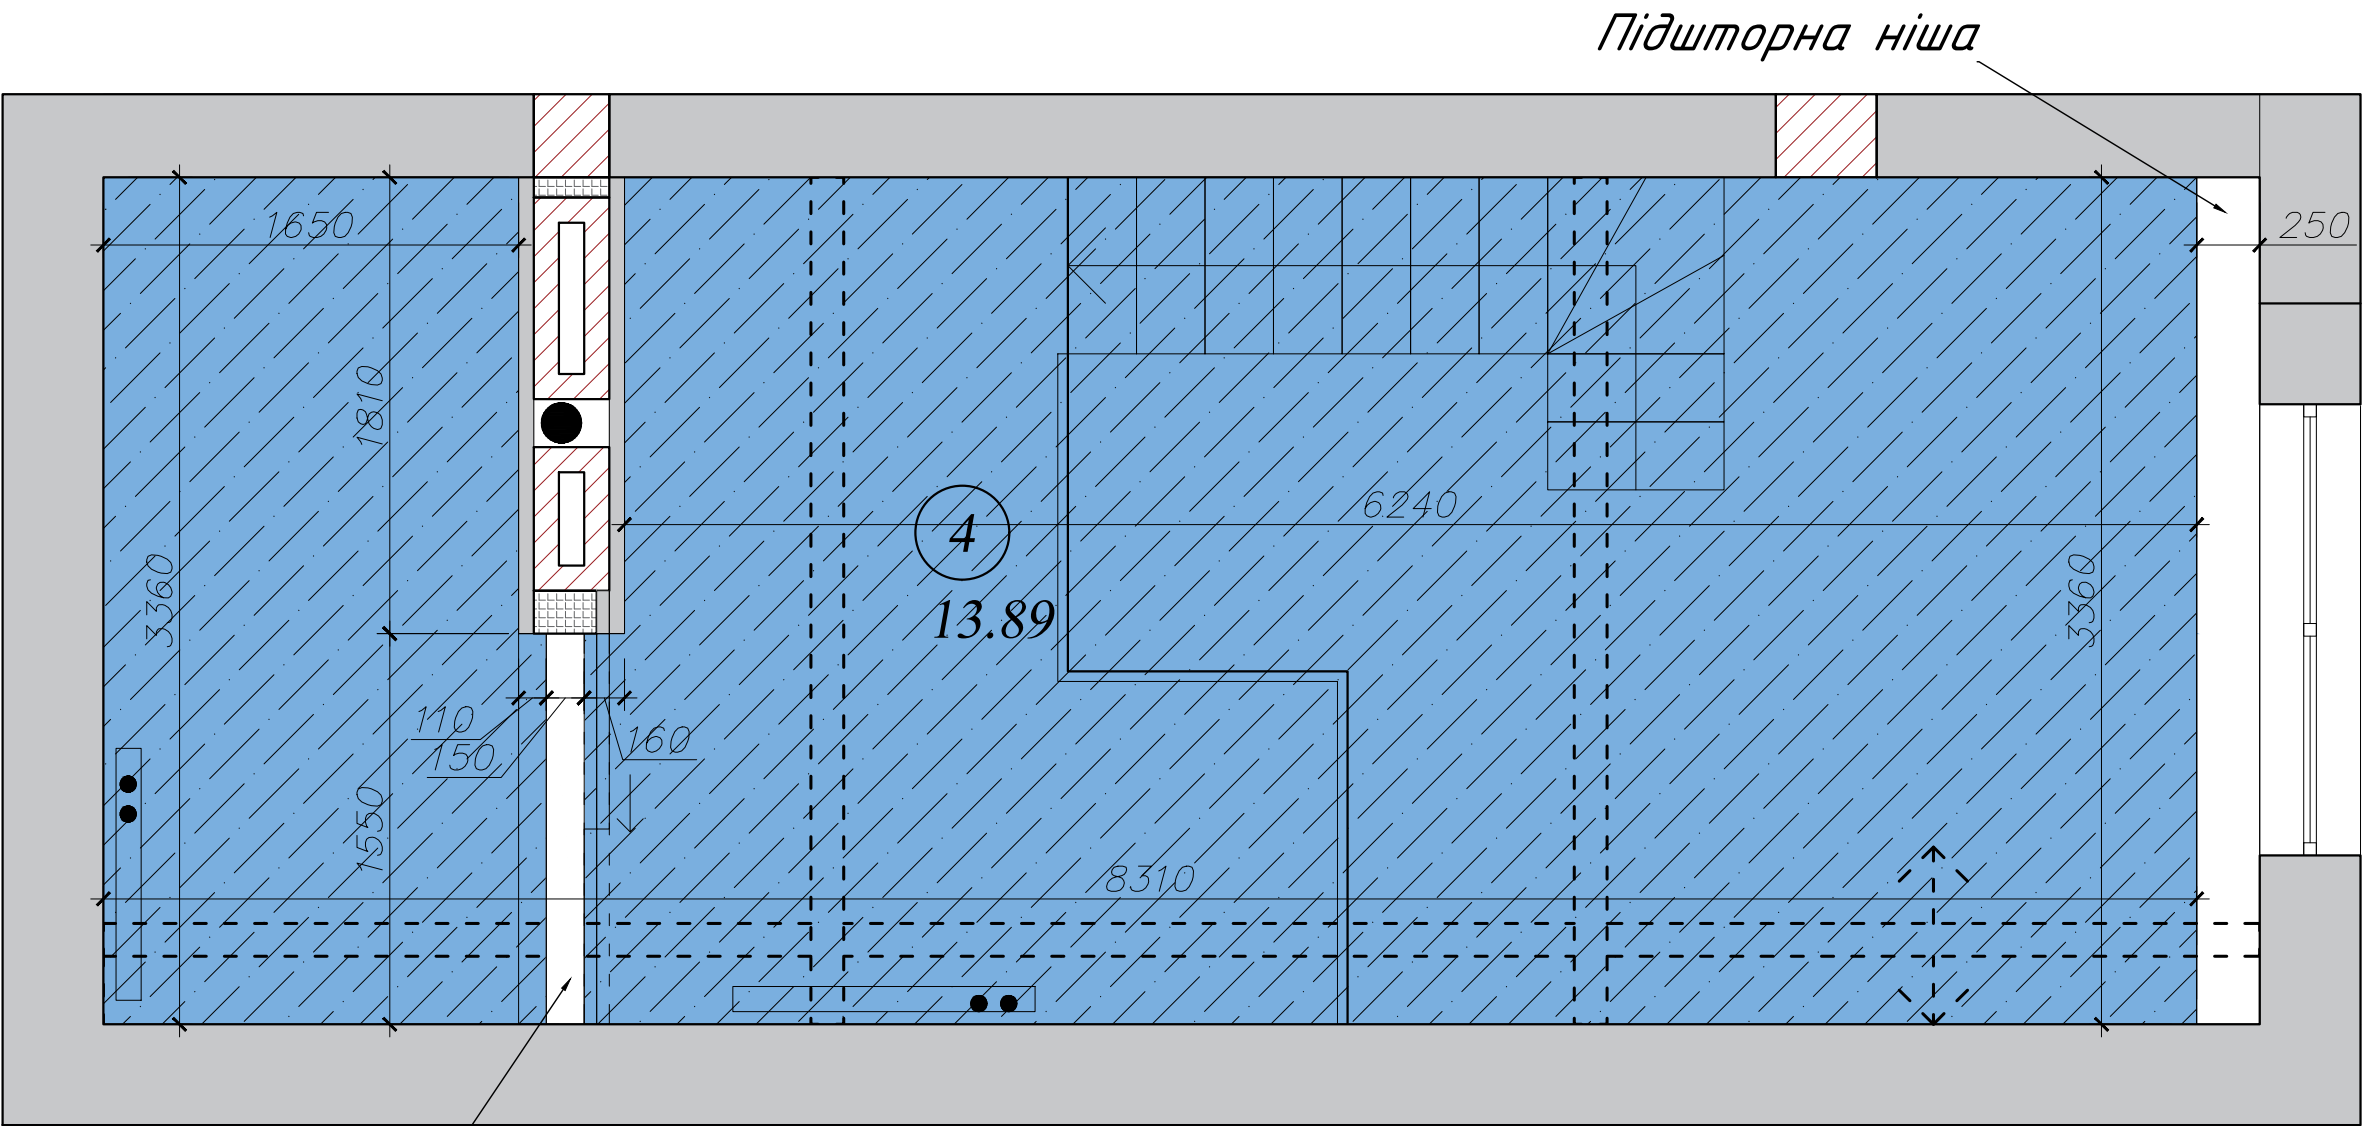


Підшторна ніша

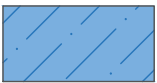

Стеля з гіпсокартону (-0.100)

Умовні позначення

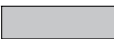

Цегла



Залізобетон



Газоблок



Каналізаційний стояк



Вивід під радіатор

Експлікація приміщень (м2)

4. 2ий поверх (загальна площа) - 13,89 м2

Загальна площа квартири - 44,88 м2

ODSK

м. Бровари вул. Анатолія Луценка 23, кв. 90, 8 поверх.

План стелі 2ий поверх

2024

1:30

лист

15

План освітлення 1ий поверх. М 1:30

Підсвічування дзеркала
Н 1600
Вимикач на корпусі

На корпусних меблях
меблеві вимикачі
заховані на корпусі.
Висоту уточнити з
конструктором
меблів.

- 1 - точки, передпокій;
2 - точки, кухня - студія,
прохідний;
3 - люстра, кухня -
студія;
4 - люстра, кухня -
студія, прохідний;
5 - підсвічування
підшторної ніші,
прохідний;
6 - точки, санвузол;
7 - витяжка, санвузол.

Умовні позначення

- Цегла
Залізобетон
Газоблок
Каналізаційний стояк
Вивід під радіатор

- Експлікація приміщень (м2)
1. Передпокій - 3.29 м2
2. Санвузол - 3,9 м2
3. Кухня - студія - 23,8 м2

Загальна площа: 30,99 м2

Підсвічування кухні
Н 1600. Вимикач на
корпусі кухні

Підсвічування скляного пеналу
Вимикач на
корпусі

Н двері на балкон 2540
Н до балки 2430
Н балки 260

Підсвічування
підшторної ніші
Н вікна 2540

Н вхідної двері 2200

Умовні позначення

	вивід під витяжку кухня	h1600	1 шт
	витяжка		1 шт
	люстра/припотолочний світильник		2 шт
	вимикач двоклавішний		3 шт
	2 двоклавішні вимикачі у загальній рамці		1 шт
	мастер вимикач		1 шт
	точки/споти		12 шт
	вивід під підсвічування		5 шт
	лінія освітлення		

Примітка: всі розміри вказані у мм. За
позначку 0.000 прийнято відмітку чистої
підлоги. Усі вимикачі за замовчуванням
перебувають на висоті Н+0.900 крім висот
зазначених на плані. Можливе коригування
фахівцем даного профілю.

Центрувати світильники по стелі

ODSK

м. Бровари вул. Анатолія Луценка 23, кв. 90, 8 поверх.

План освітлення 1ий поверх

2024

1:30


ЛИСТ

16

План освітлення 2ий поверх. М 1:30

8 - точки, 2ий поверх,
прохідний;
9 - точки 2ий поверх,
прохідний;
10,11 - бра, 2ий поверх.

На корпусних меблях
меблеві вимикачі
заховані на корпусі.
Висоту уточнити з
конструктором
меблів.

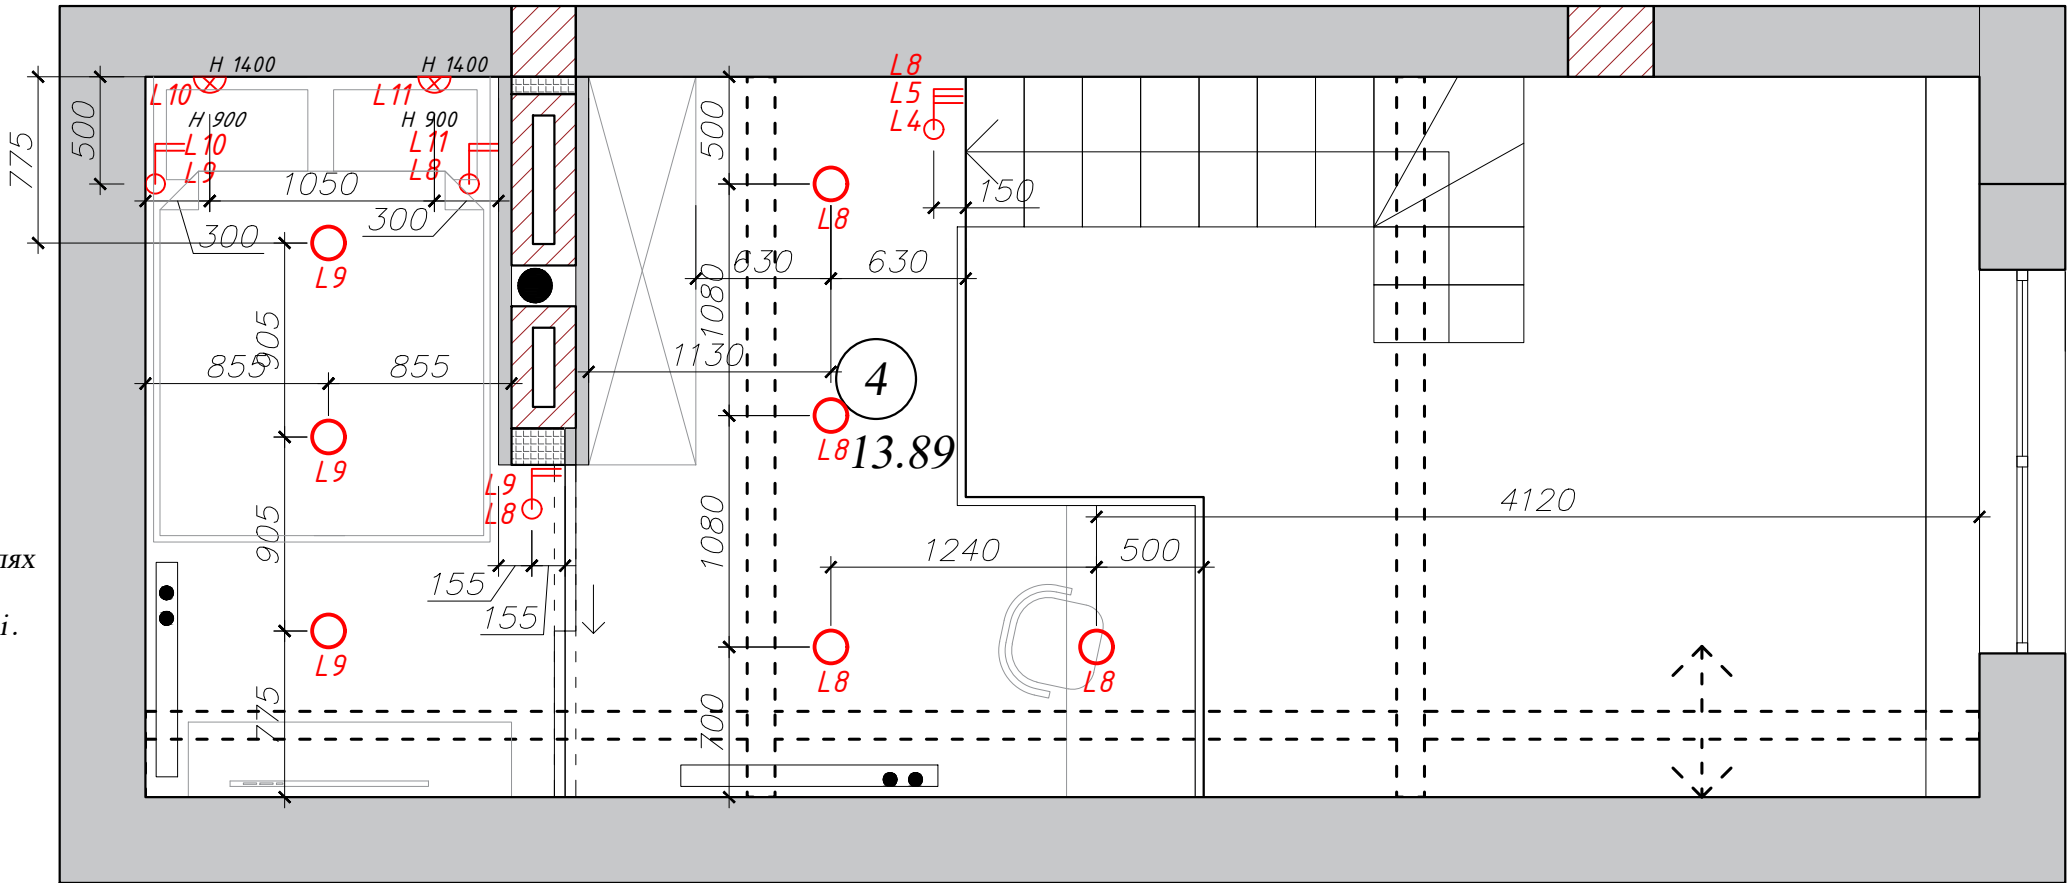

Примітка: всі розміри вказані у мм. За позначку 0.000 прийнято відмітку чистої підлоги. Усі вимикачі за замовчуванням перебувають на висоті Н+0.900 крім висот зазначених на плані. Можливе коригування фахівцем даного профілю.

Центрувати світильники по стелі

Умовні позначення	
	вимикач двоклавішний 3 шт
	вимикач триклавішний 1 шт
	точки/споти 7 шт
	лінія освітлення
	бра 2 шт Н 1800

Умовні позначення

- Цегла
- Залізобетон
- Газоблок
- Каналізаційний стояк
- Вивід під радіатор

Експлікація приміщень (м2)
4. 2ий поверх (загальна площа) - 13,89 м2
Загальна площа квартири - 44,88 м2

ODSK

м. Бровари вул. Анатолія Луценка 23, кв. 90, 8 поверх.
План освітлення 2ий поверх

2024
1:30

лист
17

План електрофурнітури 1ий поверх. М 1:30

Н двері на балкон 2540

Н до балки 2430
Н балки 260

Н вікна 2540

Пенал духовка,
мікрохвильовка

Фільтр
Диспоузер

Посудомийка

Варильна поверхня

Холодильник

Пральна машина

Сушильна машина

Сушка для
рушників

Н вхідної двері 2200

Умовні позначення



Цегла



Залізобетон



Газоблок



Каналізаційний стояк



Вивід під радіатор

Експлікація приміщень (м2)

1. Передпокій - 3.29 м2

2. Санвузол - 3,9 м2

3. Кухня - студія - 23,8 м2

Загальна площа: 30,99 м2

	вивід під домофон	h1400	1 шт
	електрощит	h1200	1 шт
	мультимедійний щит	h1600	1 шт
	силова розетка	h600 за замовчування	6 шт
	розетка	h300 за замовчування	7 шт
	подвійна розетка	h300 за замовчування	6 шт
	інтернет розетка	h1500 за замовчування	1 шт
	HDMI		2 шт
	влагозахищена розетка	h300	2 шт
	щиток WI FI роутер (розетка + інтернет розетки)	h2000	1 шт
	вивід під кондиціонер	h2400	1 шт

Примітка: всі розміри вказані у мм. За позначку 0.000 прийнято відмітку чистої підлоги. Усі розетки за промовчаням на висоті + 0.300. Можливе коригування фахівцем даного профілю.

ODSK

м. Бровари вул. Анатолія Луценка 23, кв. 90, 8 поверх.

План електрофурнітури 1ий поверх


2024

1:30

ЛИСТ

18

План електрофурнітури 2ий поверх. М 1:30

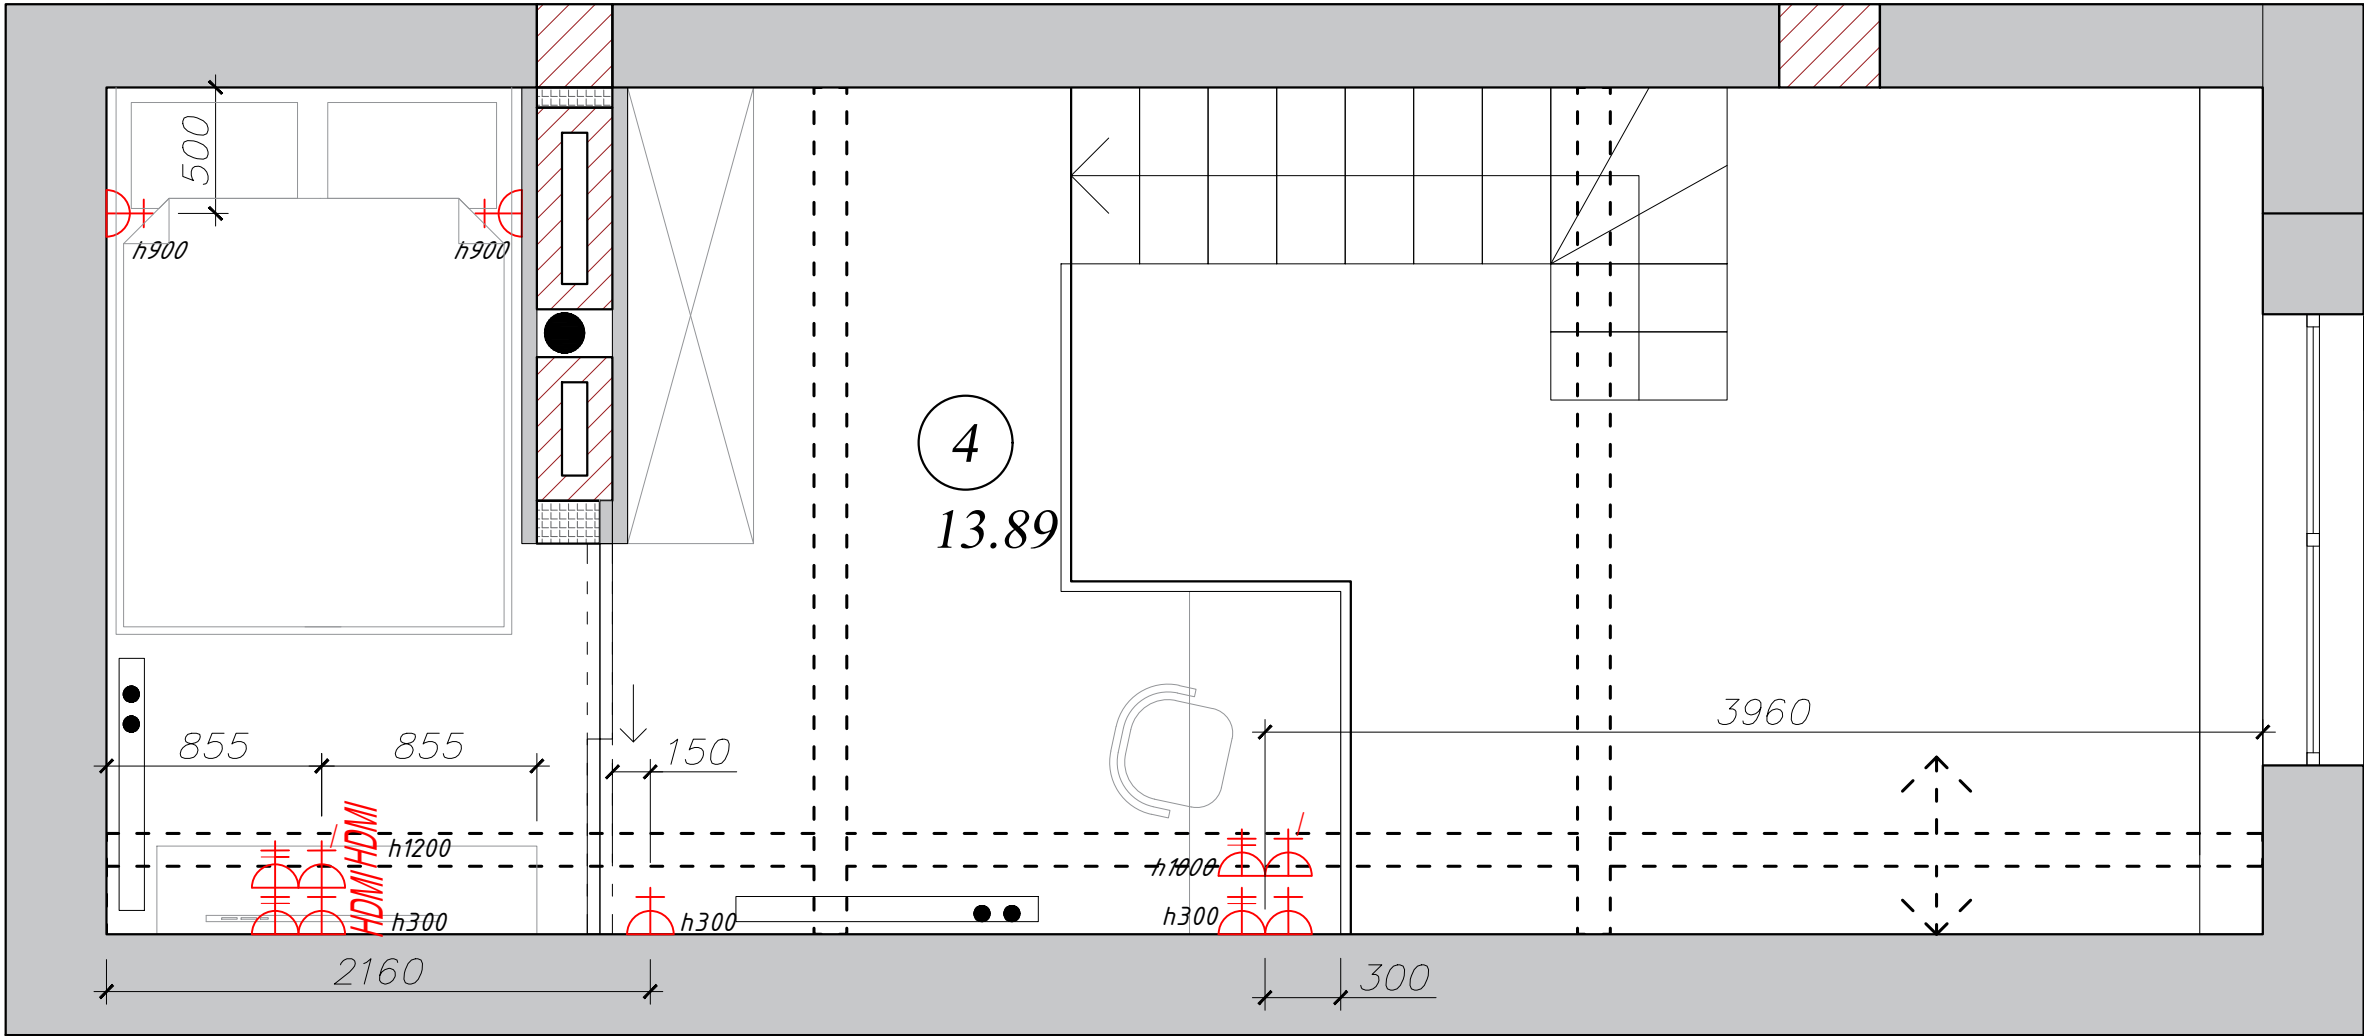

	розетка	h300 за замовчування	5 шт
	подвійна розетка	h300 за замовчування	4 шт
	Інтернет розетка	h1500 за замовчування	2 шт
			2 шт


Примітка : всі розміри вказані у мм . За позначку 0.000 прийнято відмітку чистої підлоги . Усі розетки за промовчаням на висоті + 0.300. Можливе коригування фахівцем даного профілю .

- Умовні позначення
- Цегла
 - Залізобетон
 - Газоблок
 - Каналізаційний стояк
 - Вивід під радіатор

Експлікація приміщень (м2)
4. 2ий поверх (загальна площа) - 13,89 м2
Загальна площа квартири - 44,88 м2


План підлоги 1ий поверх. М 1:30

Примітка :
Пораховано фактичні площі підлоги під укладання підлогових покриттів, без урахування прирізування та запасу.
Перед покупкою оздоблювальних матеріалів, кількість узгодити з постачальником чистових оздоблювальних матеріалів.
Кольори та штрихування умовні

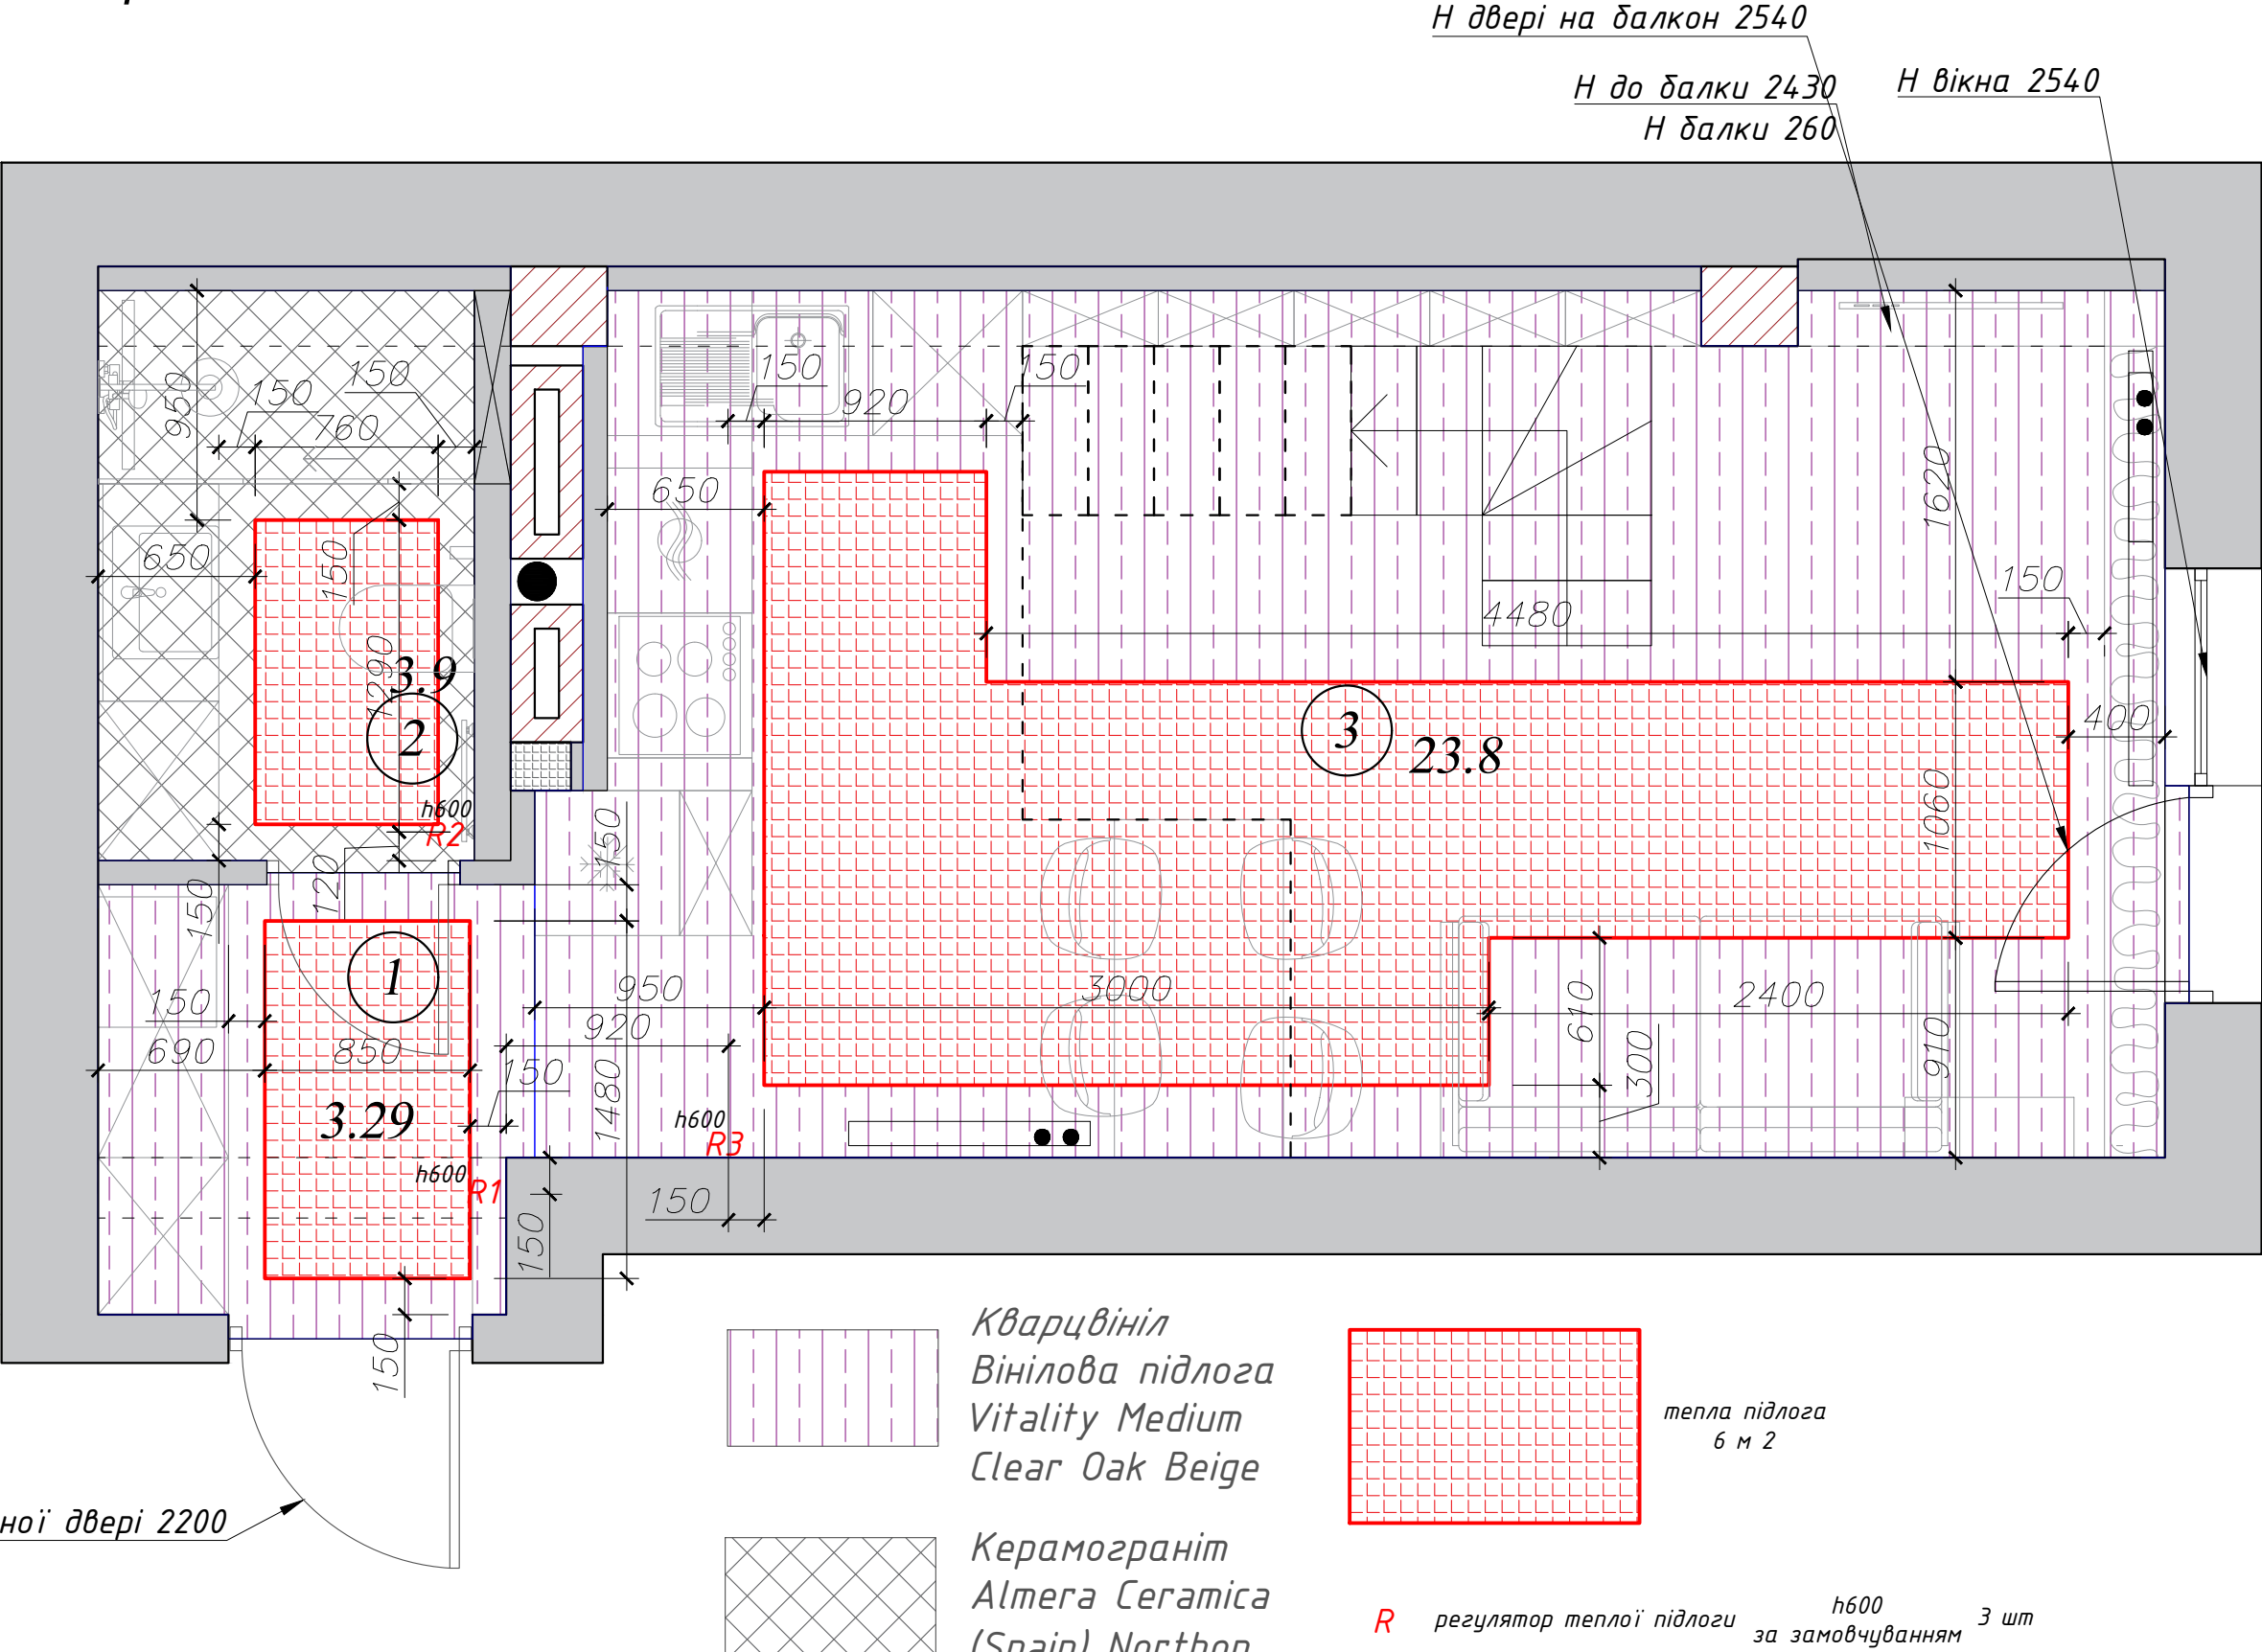

План підлоги 2ий поверх. М 1:30

Примітка:
Пораховано фактичні площі підлоги під укладання підлогових покриттів, без урахування прирізування та запасу.
Перед покупкою оздоблювальних матеріалів, кількість узгодити з постачальником чистових оздоблювальних матеріалів.
Кольори та штрихування умовні


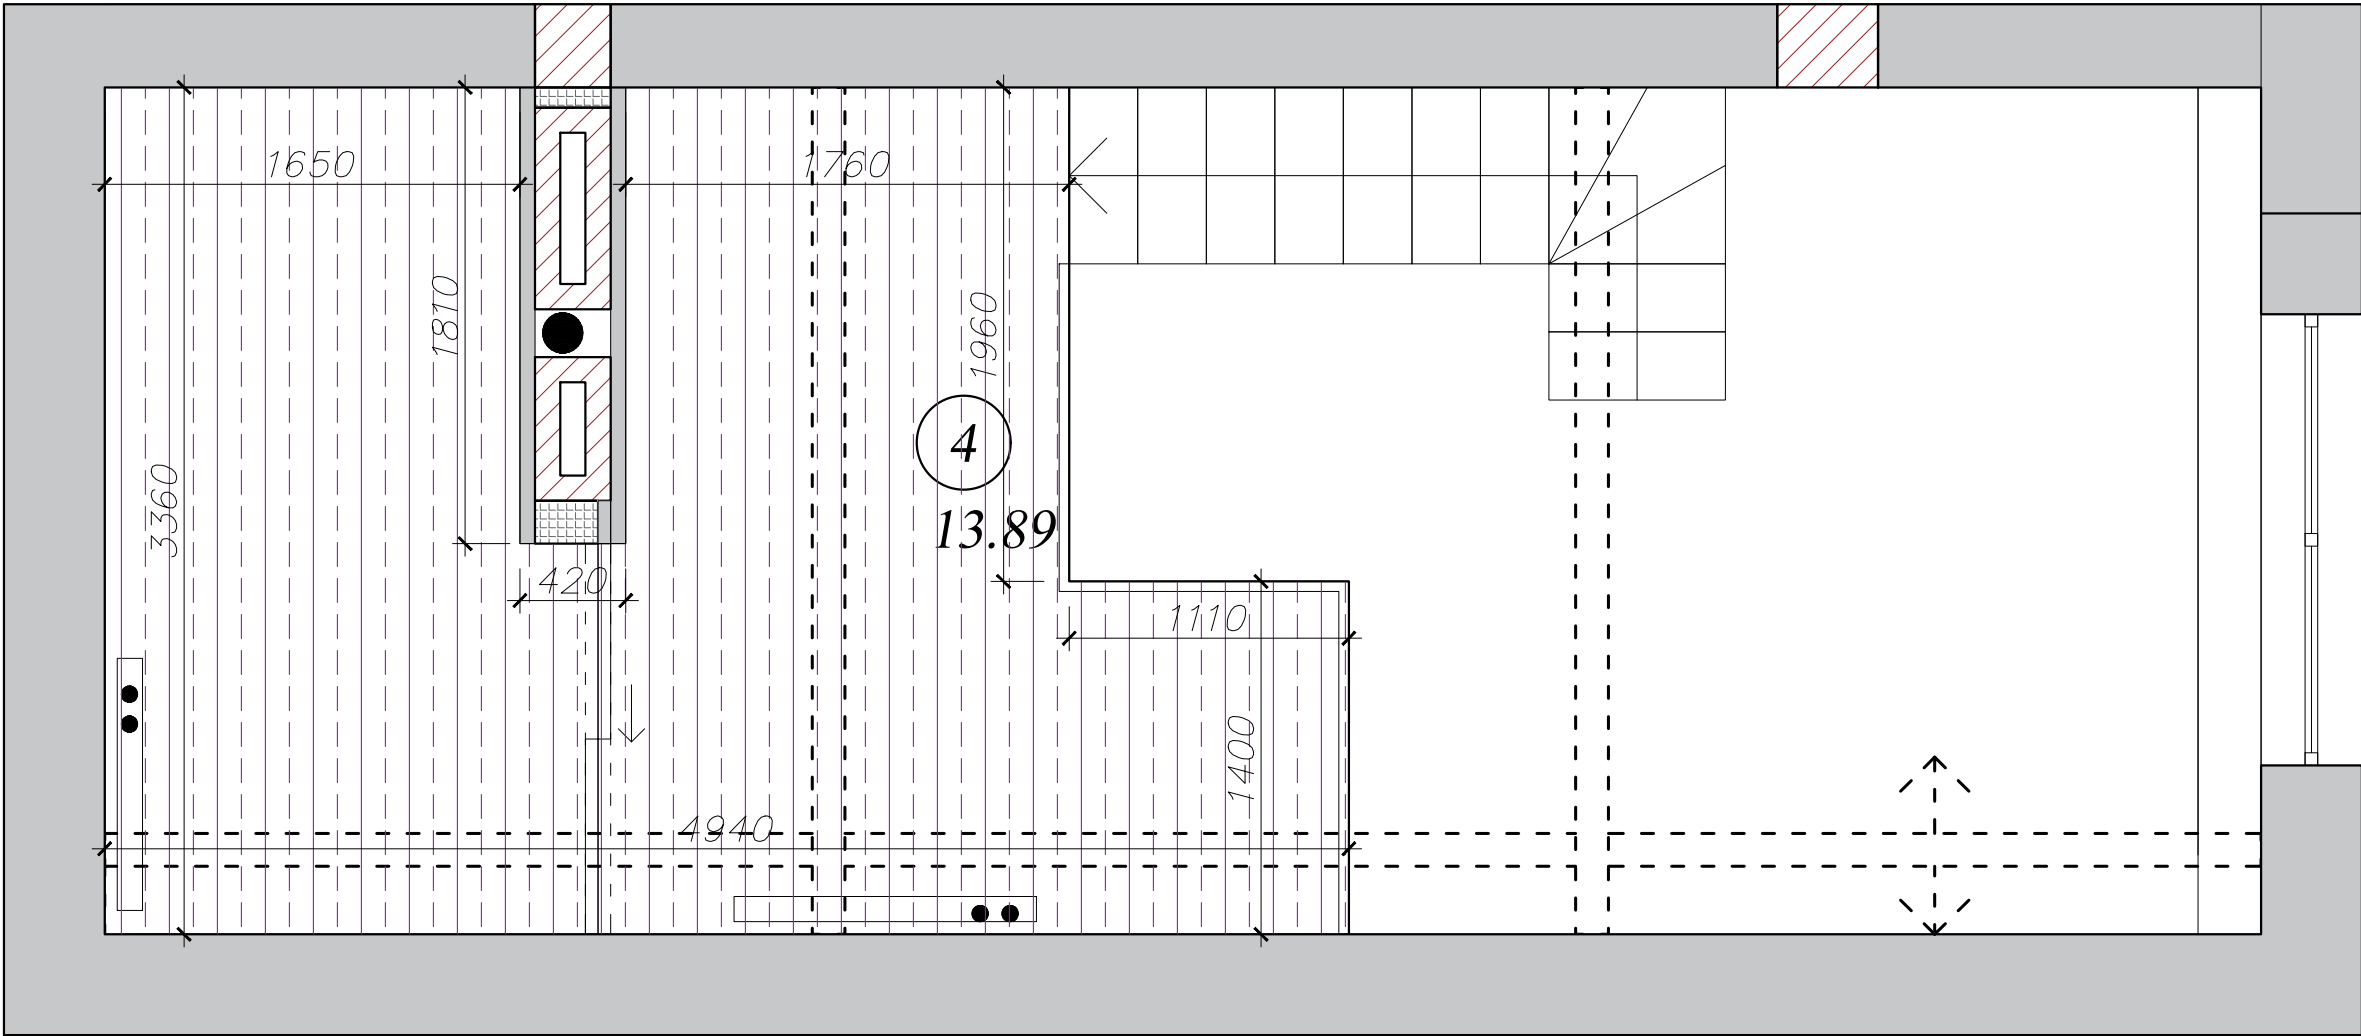


Кварцвініл
Вінілова підлога
Vitality Medium
Clear Oak Beige


- Умовні позначення
- Цегла
 - Залізобетон
 - Газоблок
 - Каналізаційний стояк
 - Вивід під радіатор

Експлікація приміщень (м2)
4. 2ий поверх (загальна площа) - 13,89 м2
Загальна площа квартири - 44,88 м2

Розгортки стін Кухня - студія. М 1:30

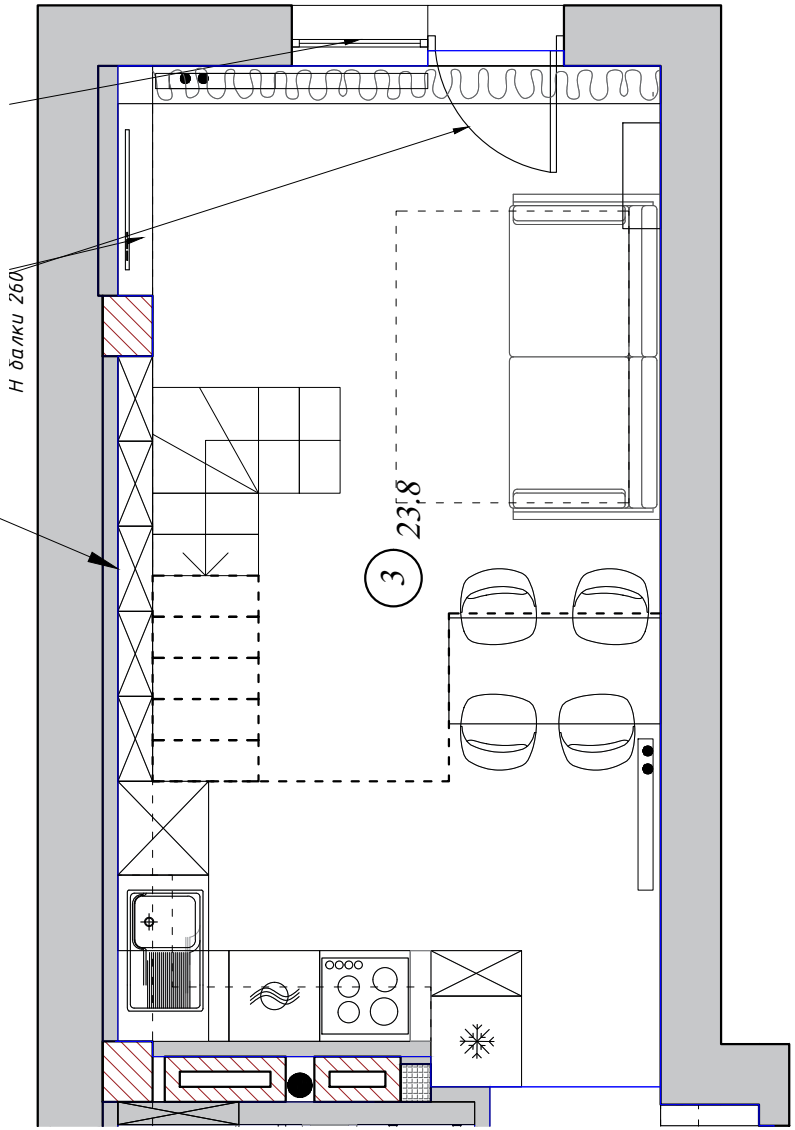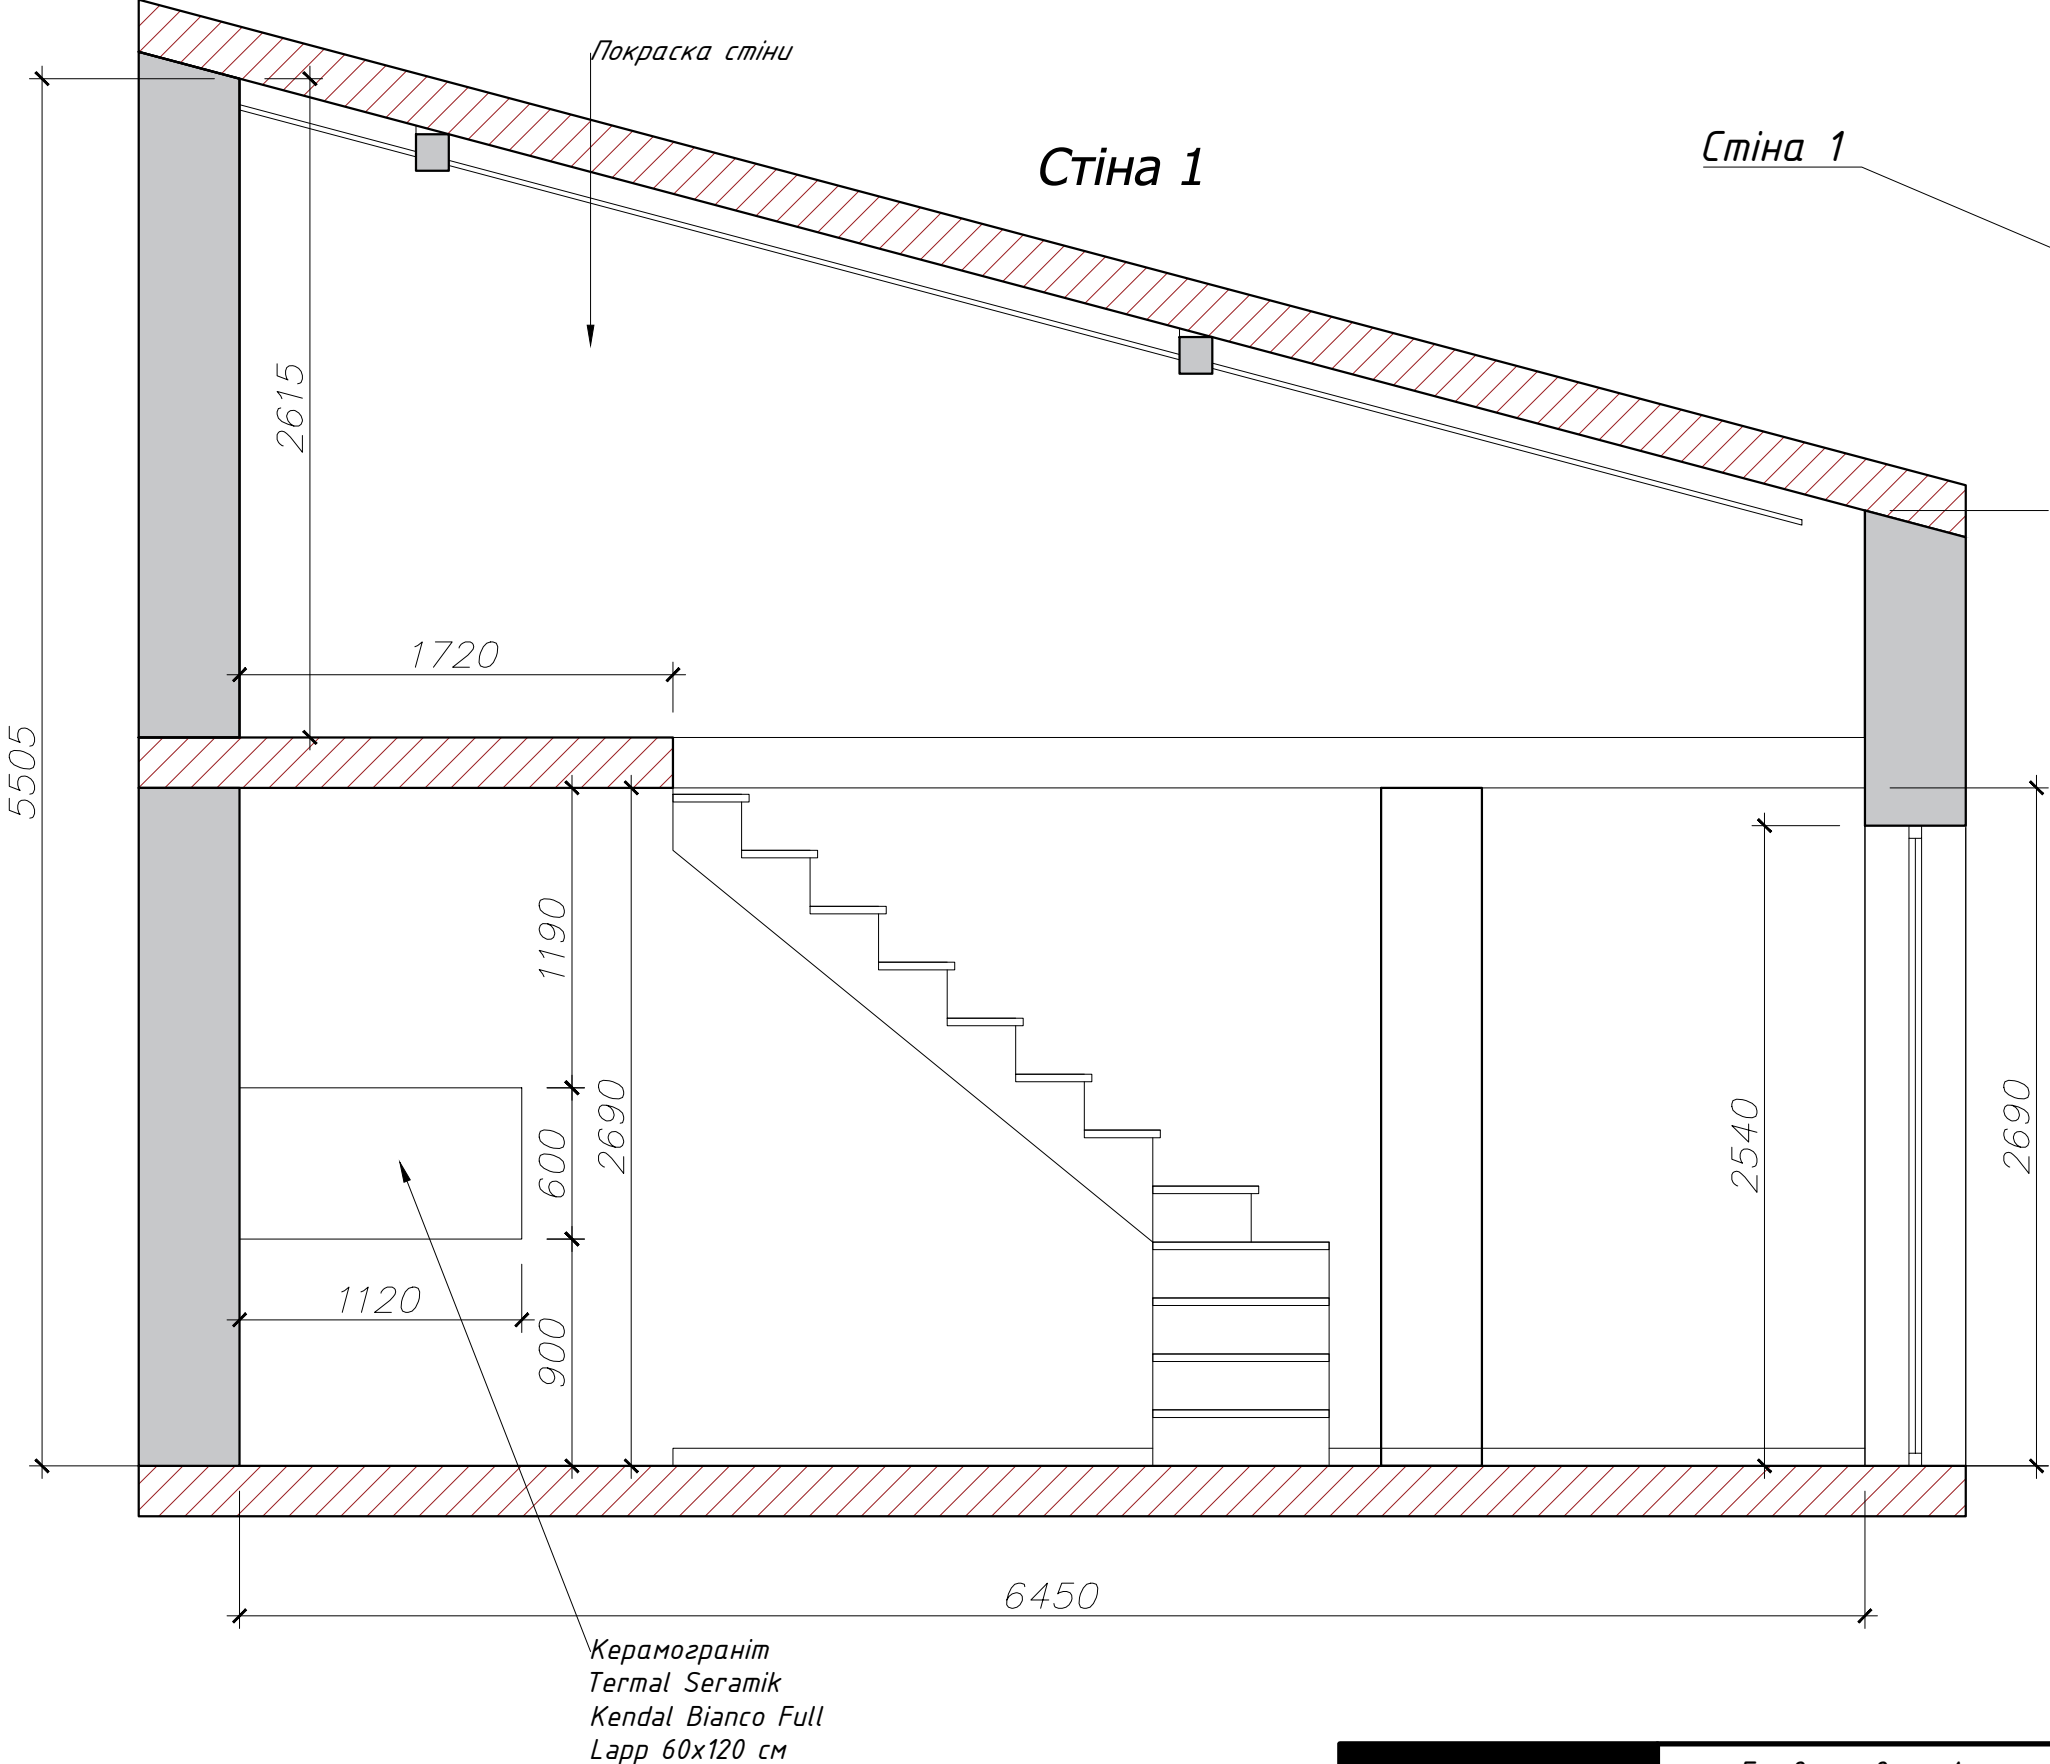


План. М 1:50

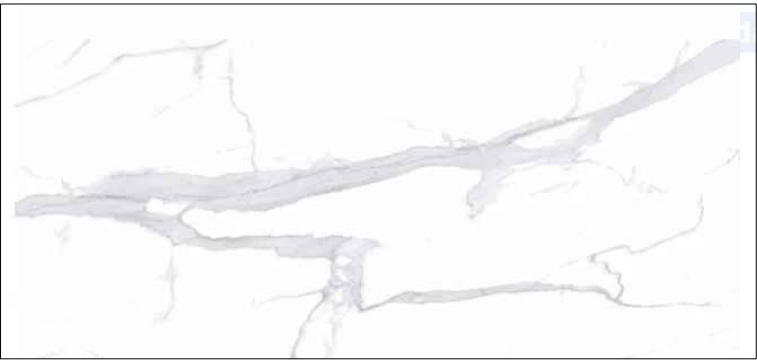


Керамограніт Termal Seramik
Kendal Bianco Full Lapp 60x120 см

Розгортки стін Кухня - студія. М 1:30


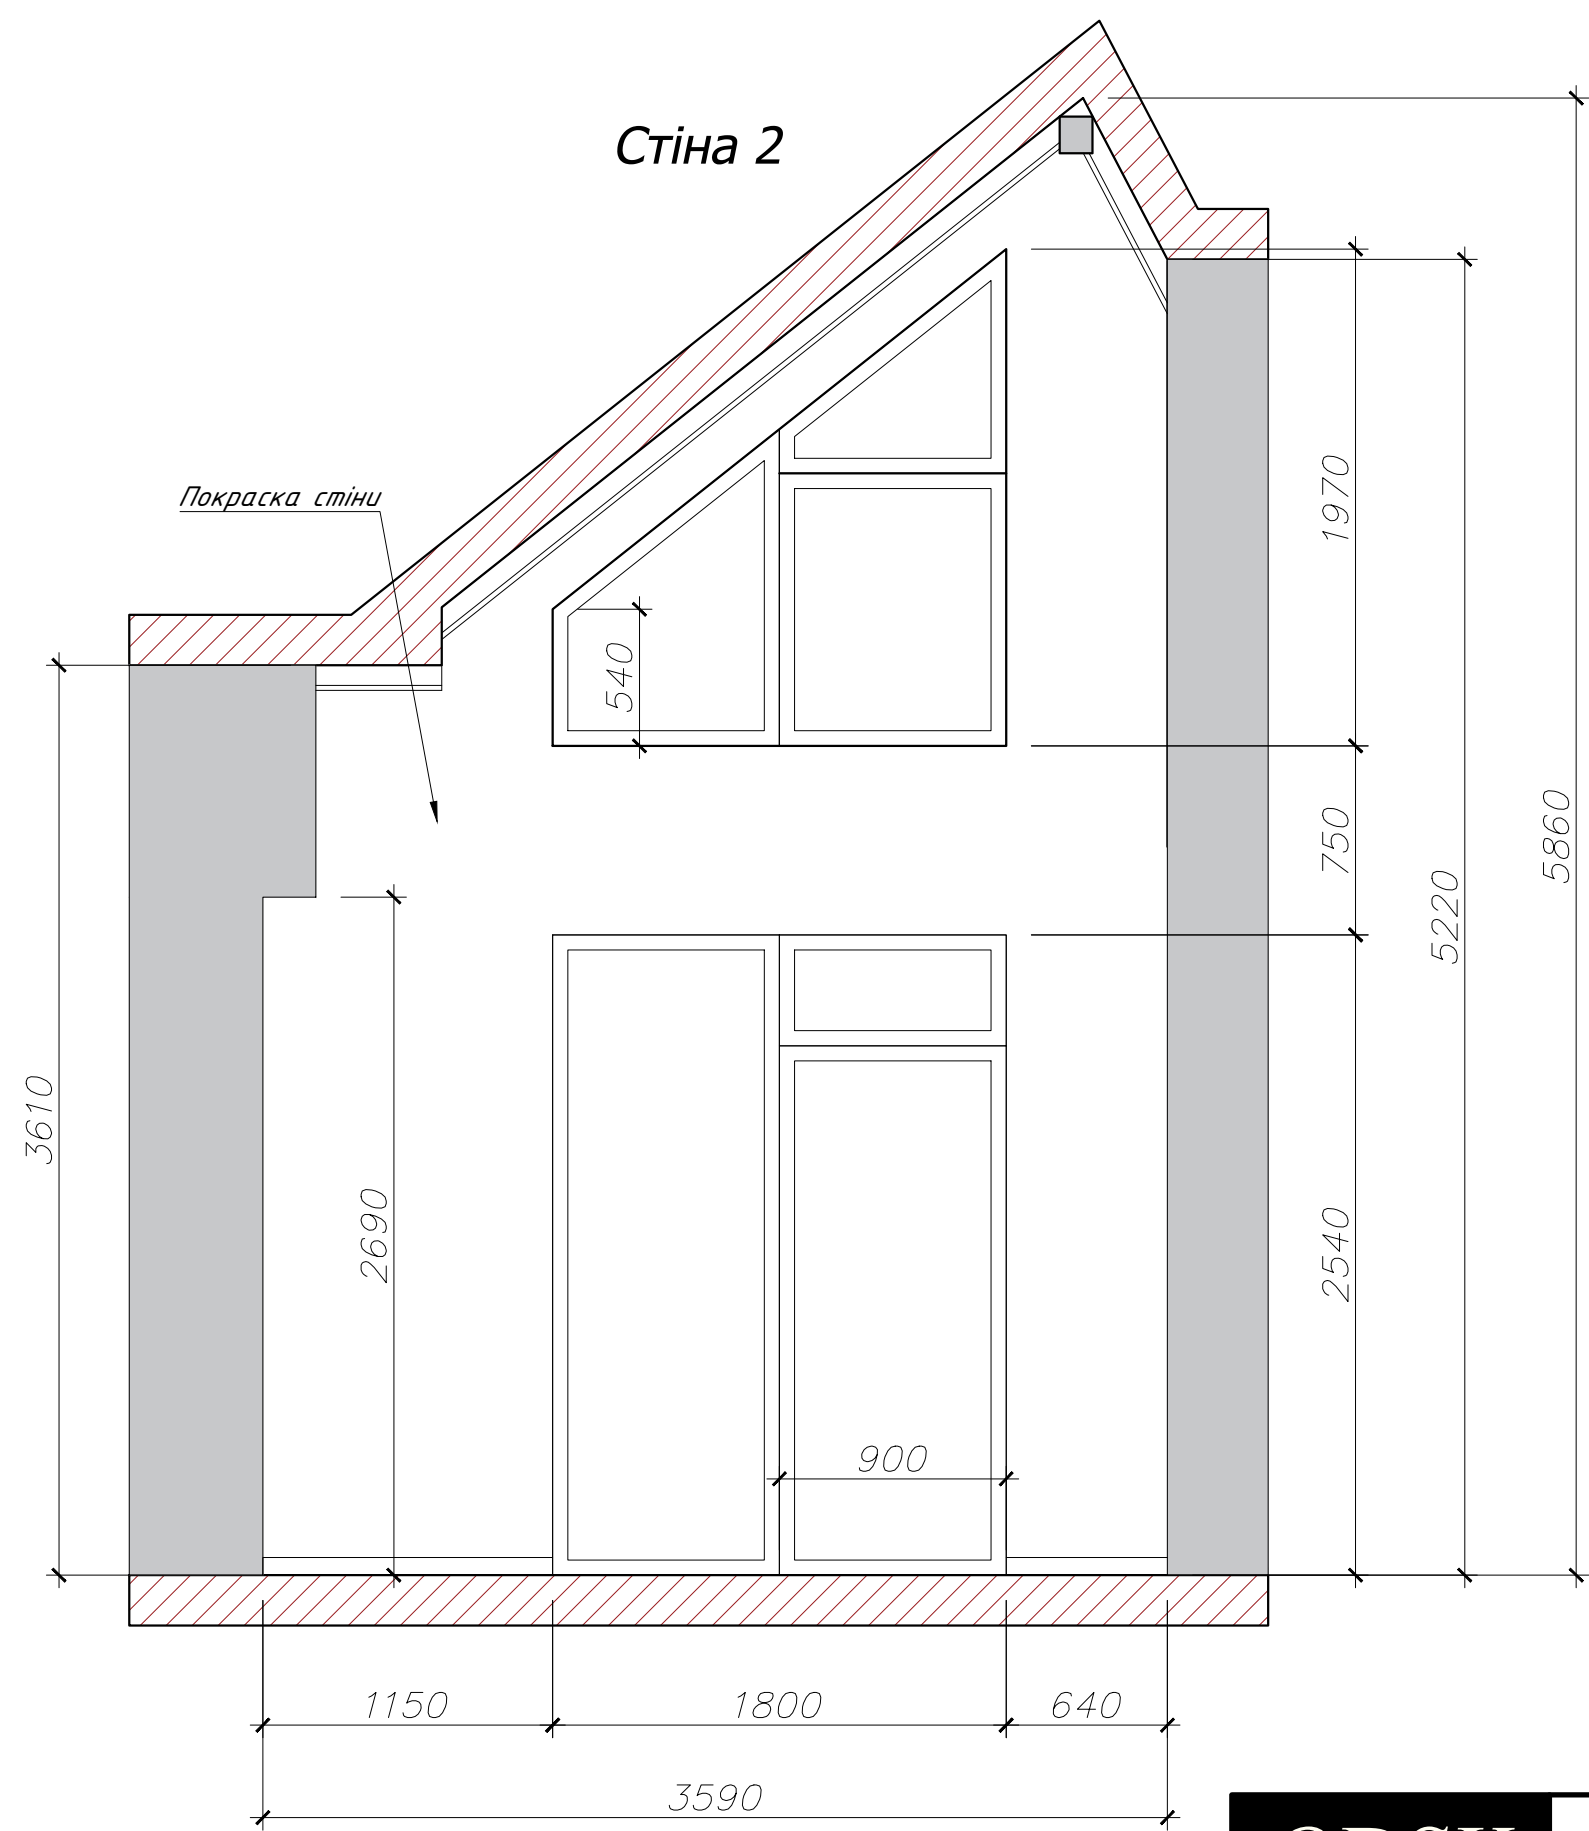


Стіна 2






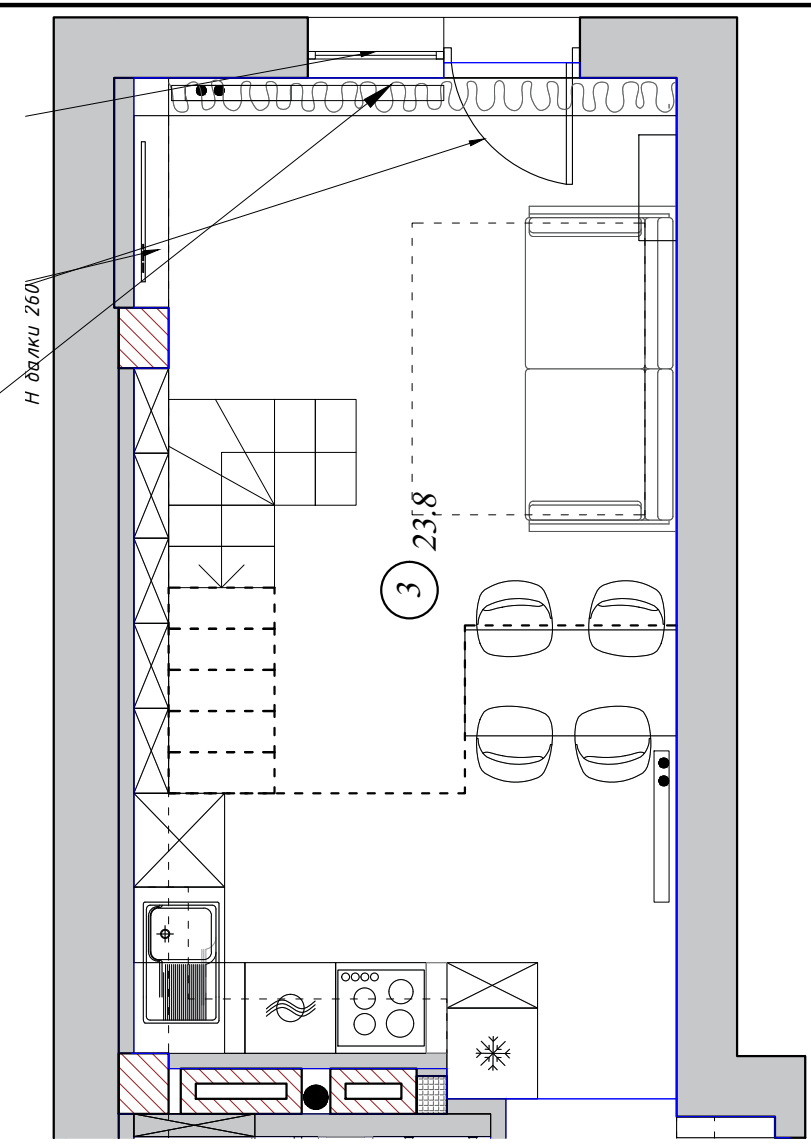


План. М 1:50







Розгортки стін Кухня - студія. М 1:40

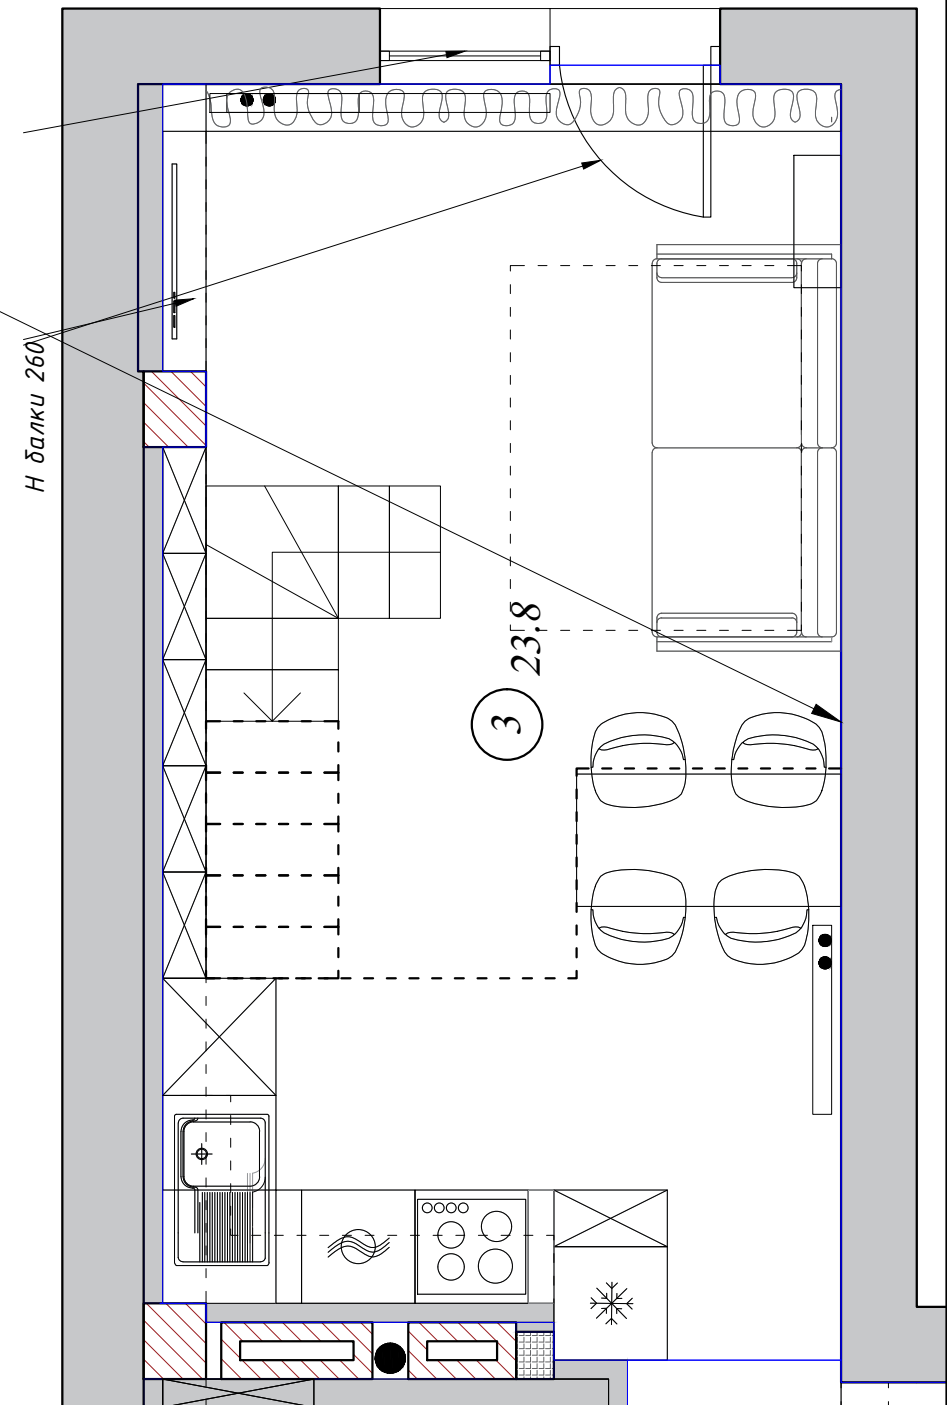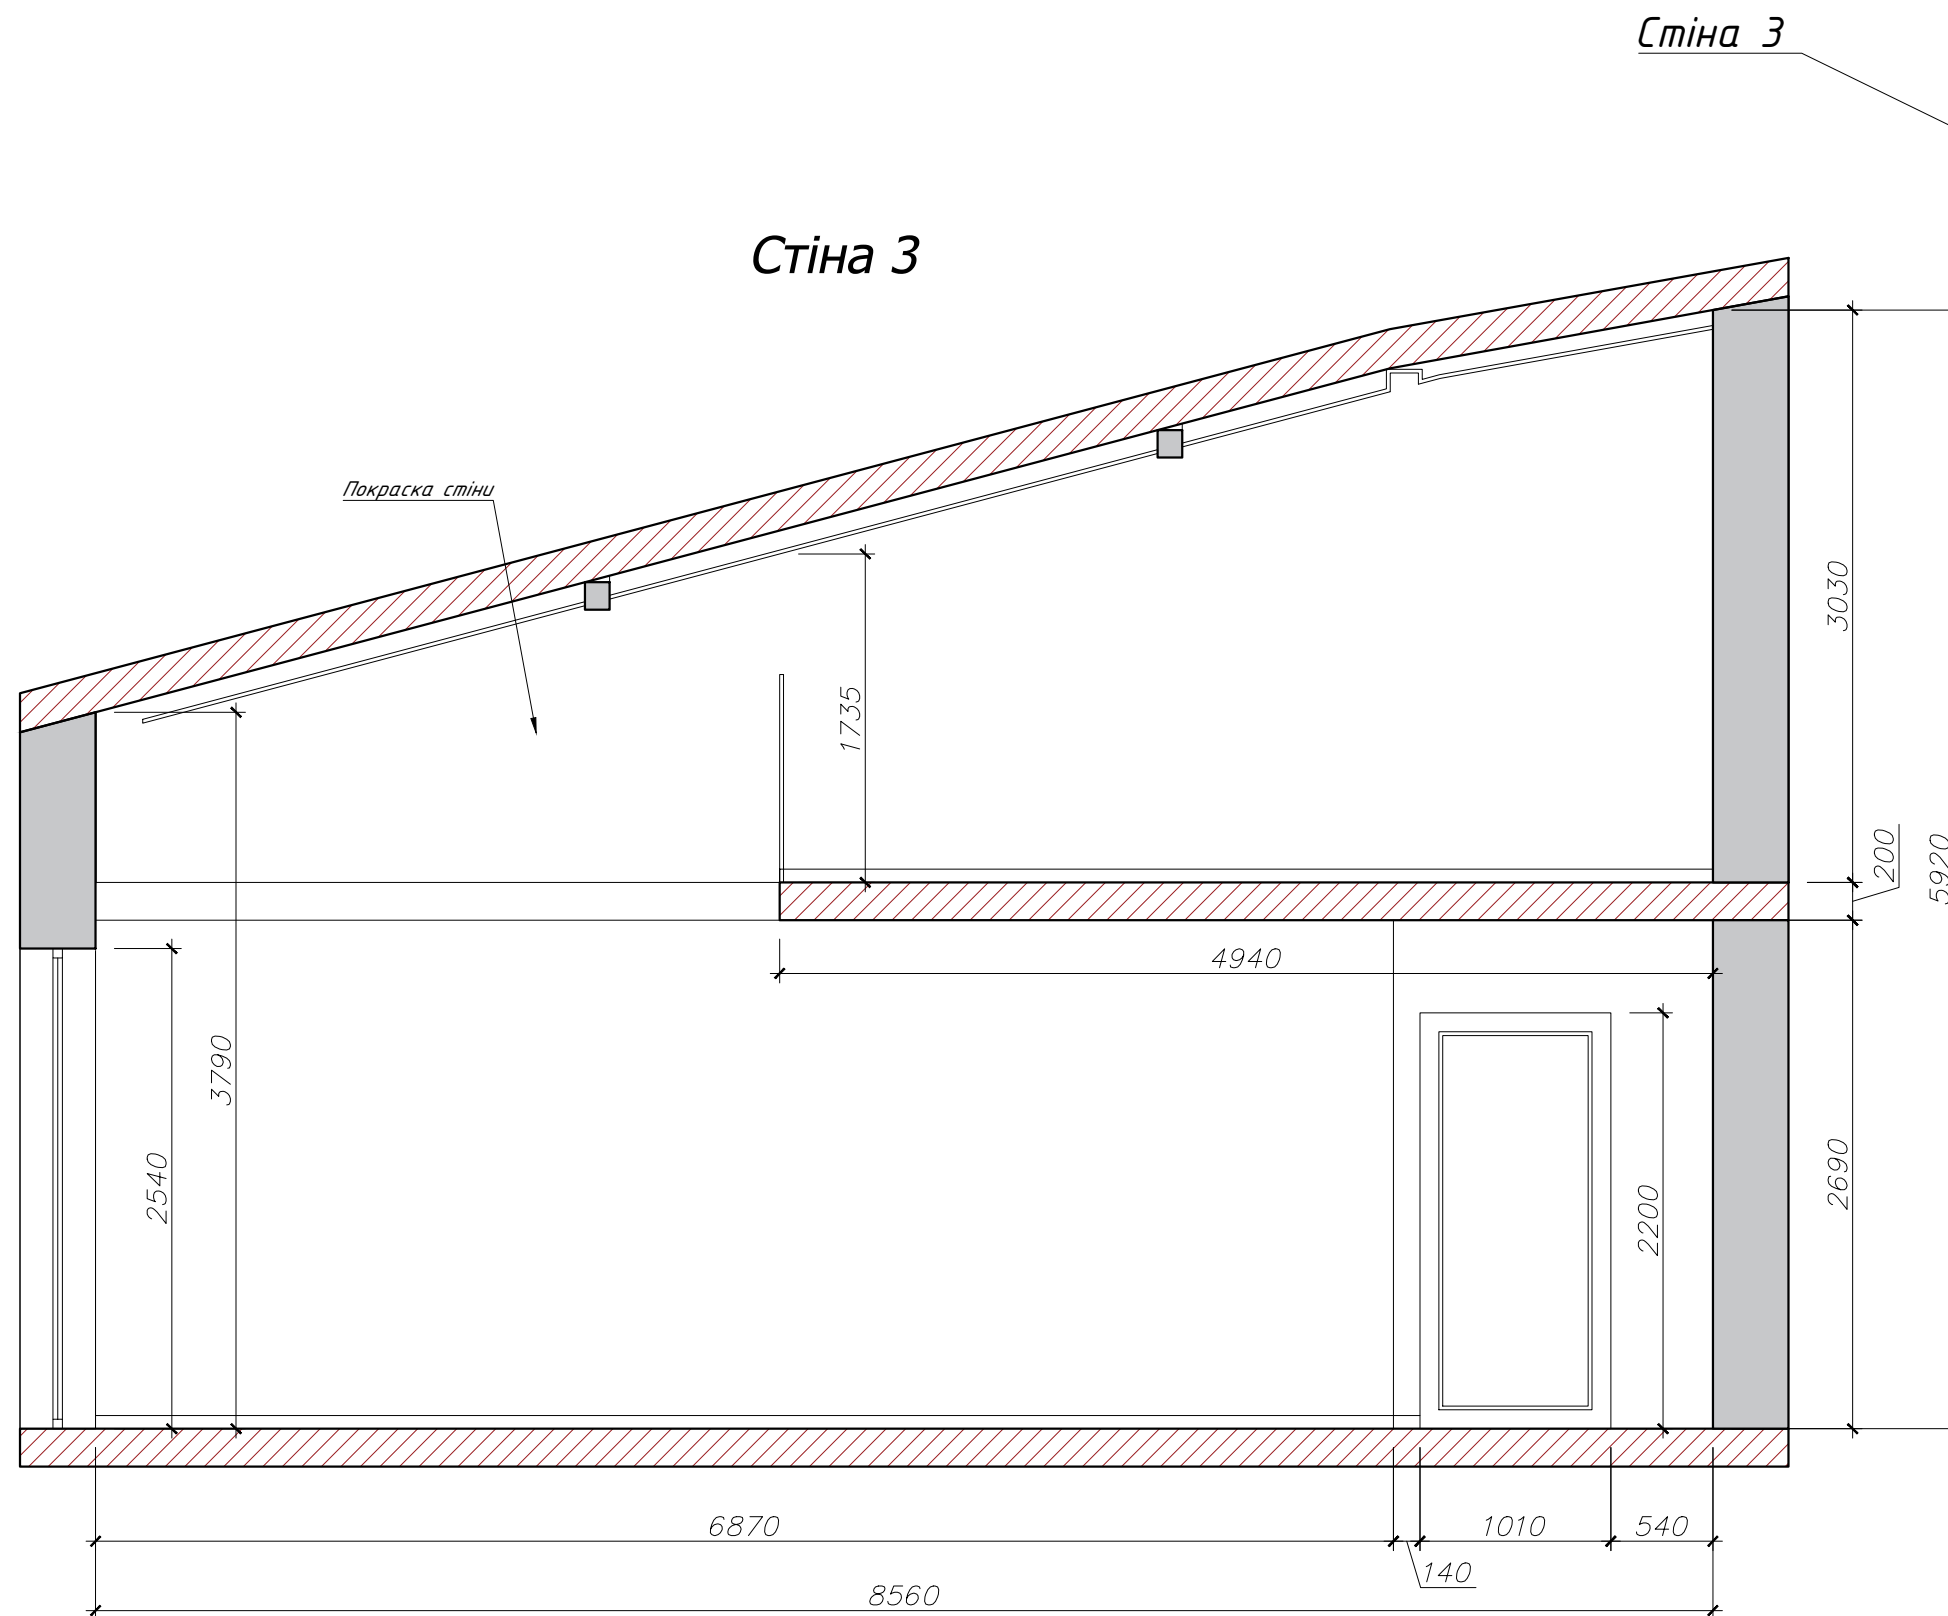

Розгортки стін Передпокій, Санвузол. М 1:40

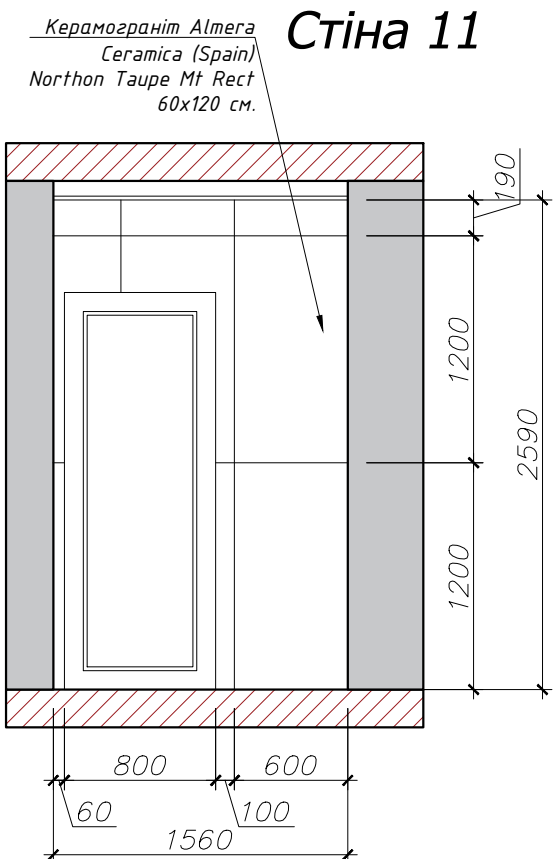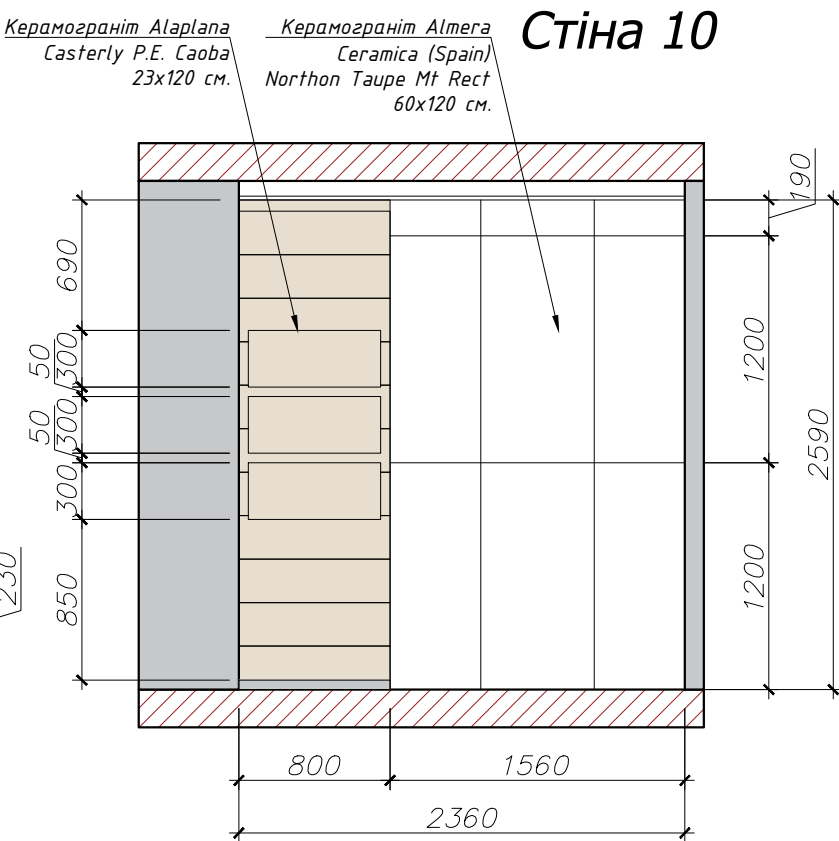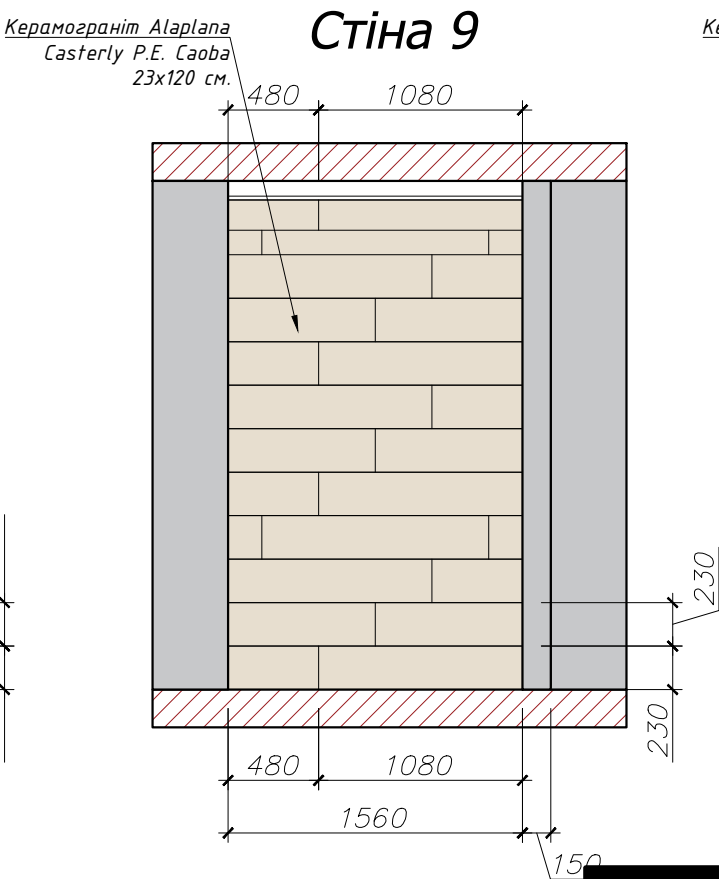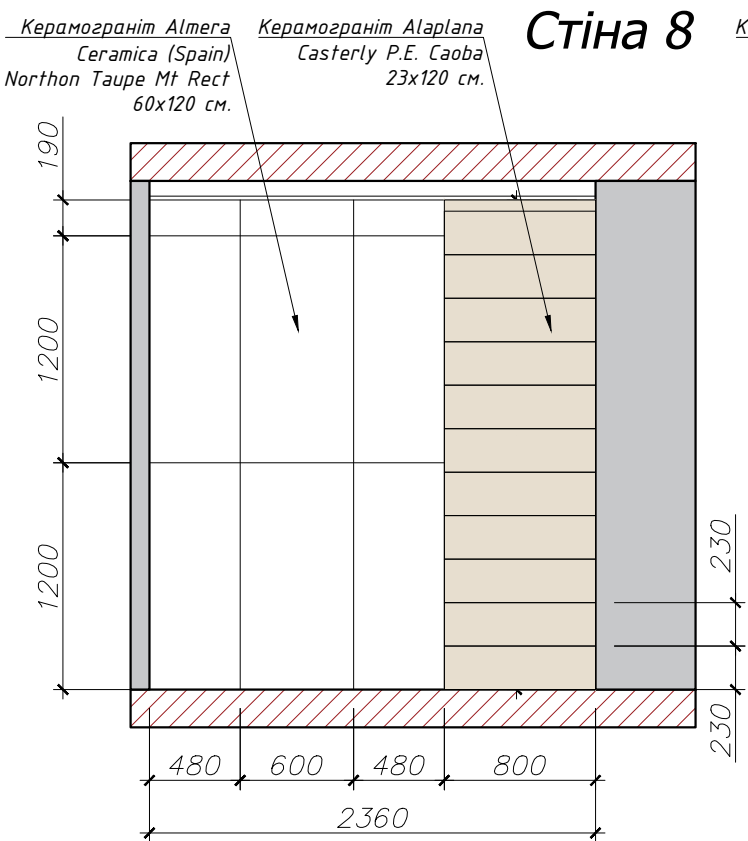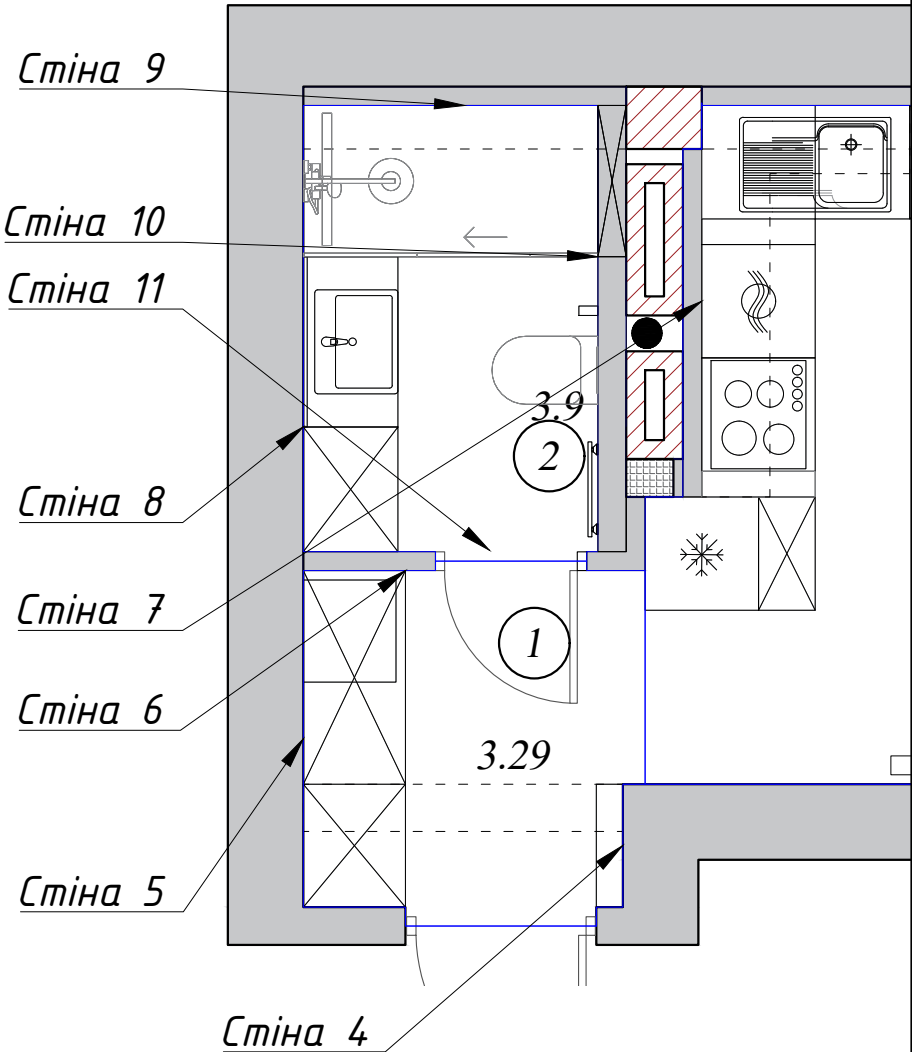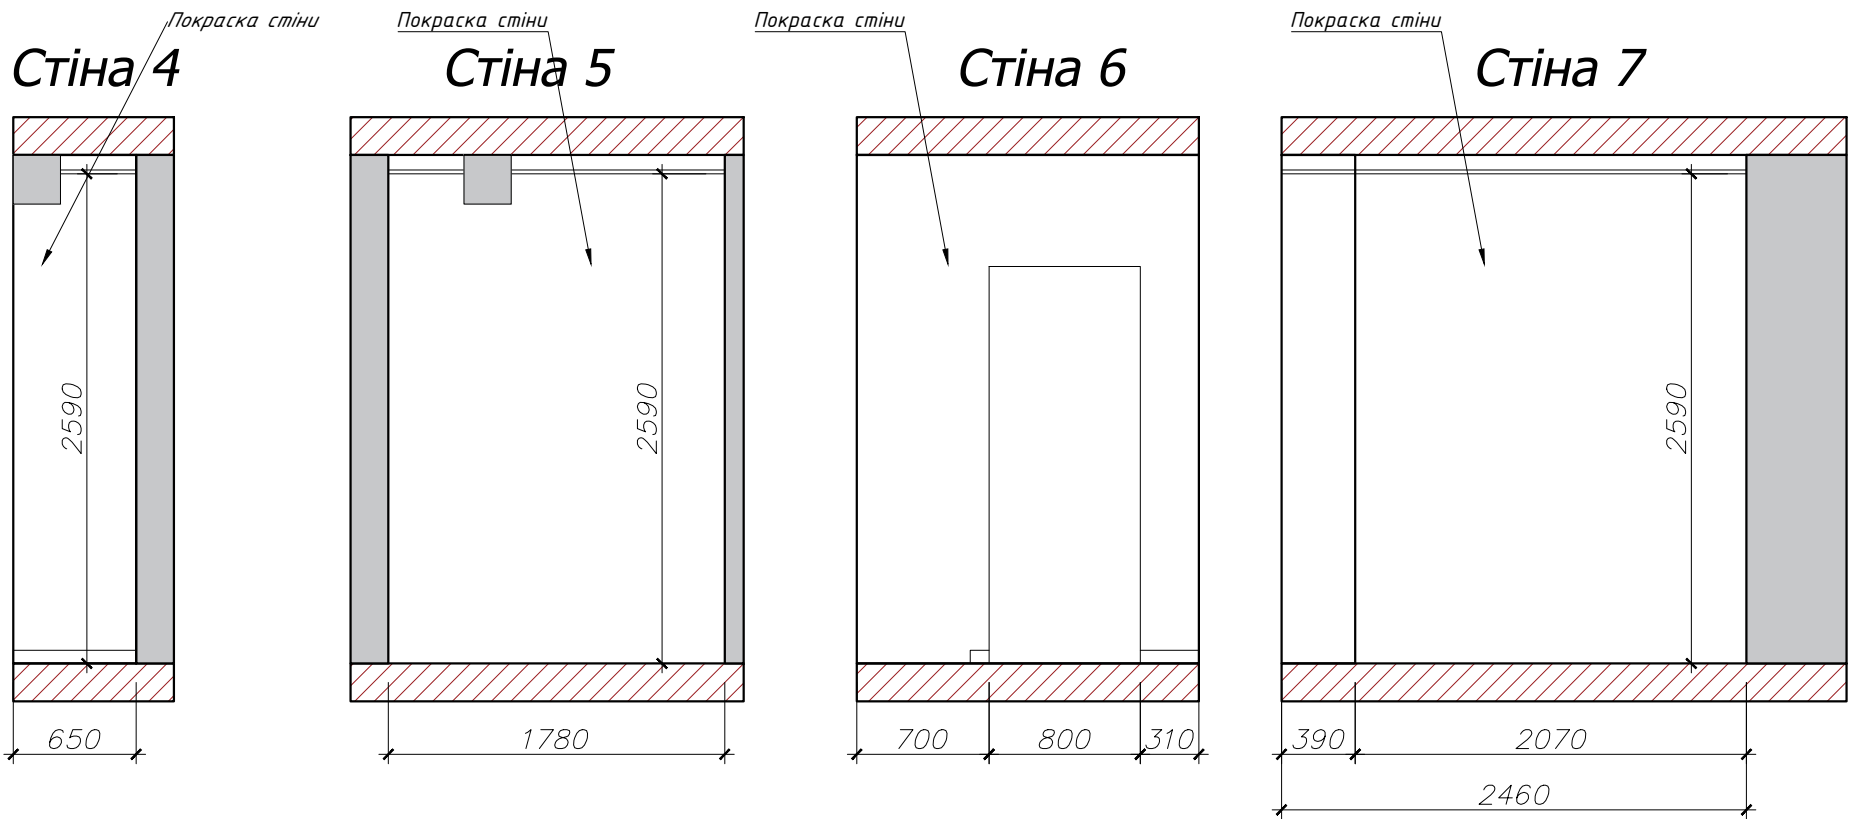

Розгортки стін Передпокій, Санвузол. М 1:40

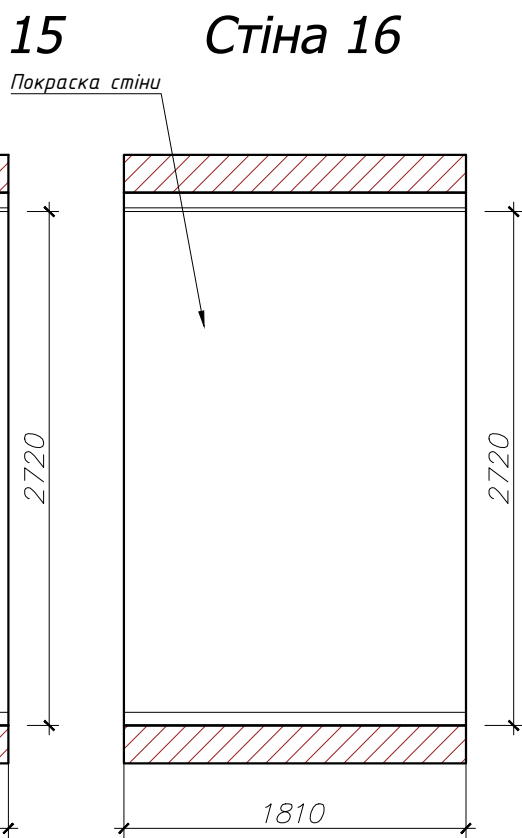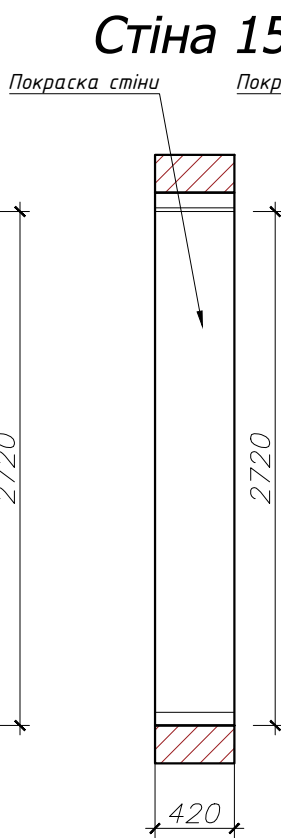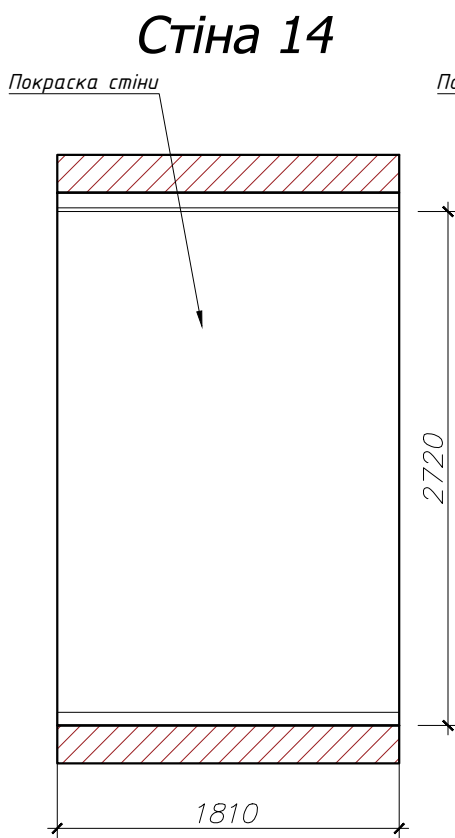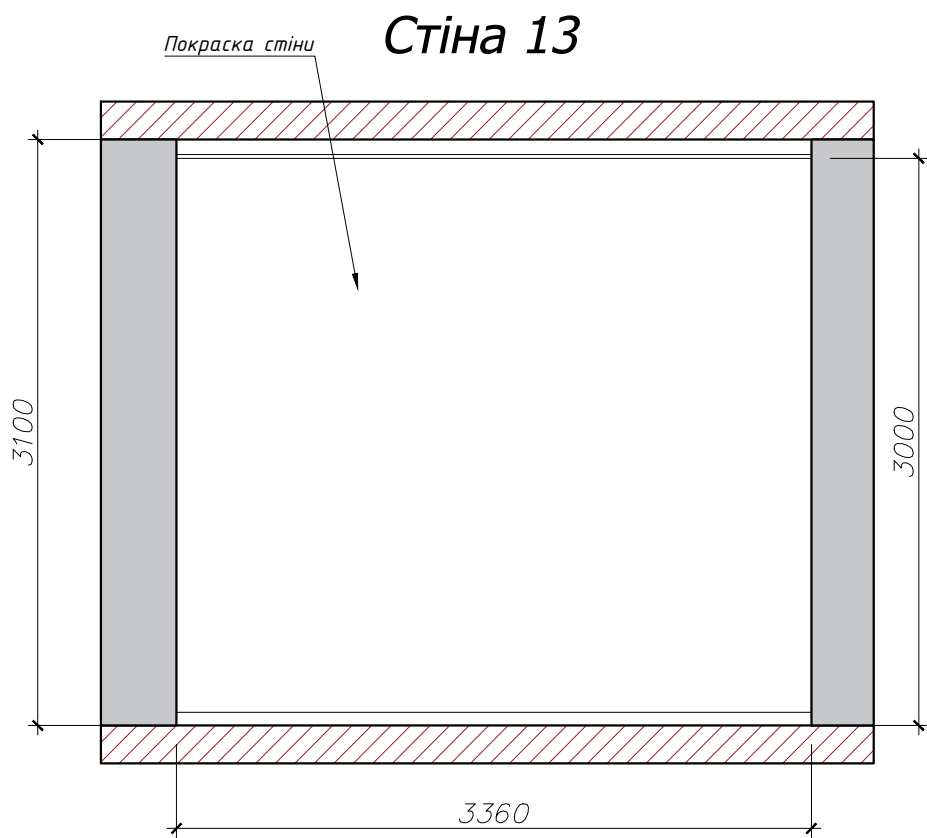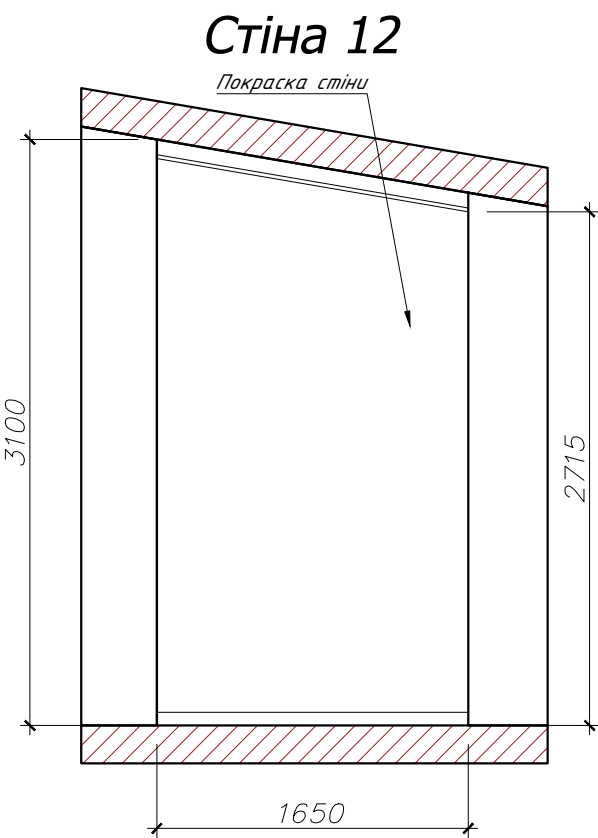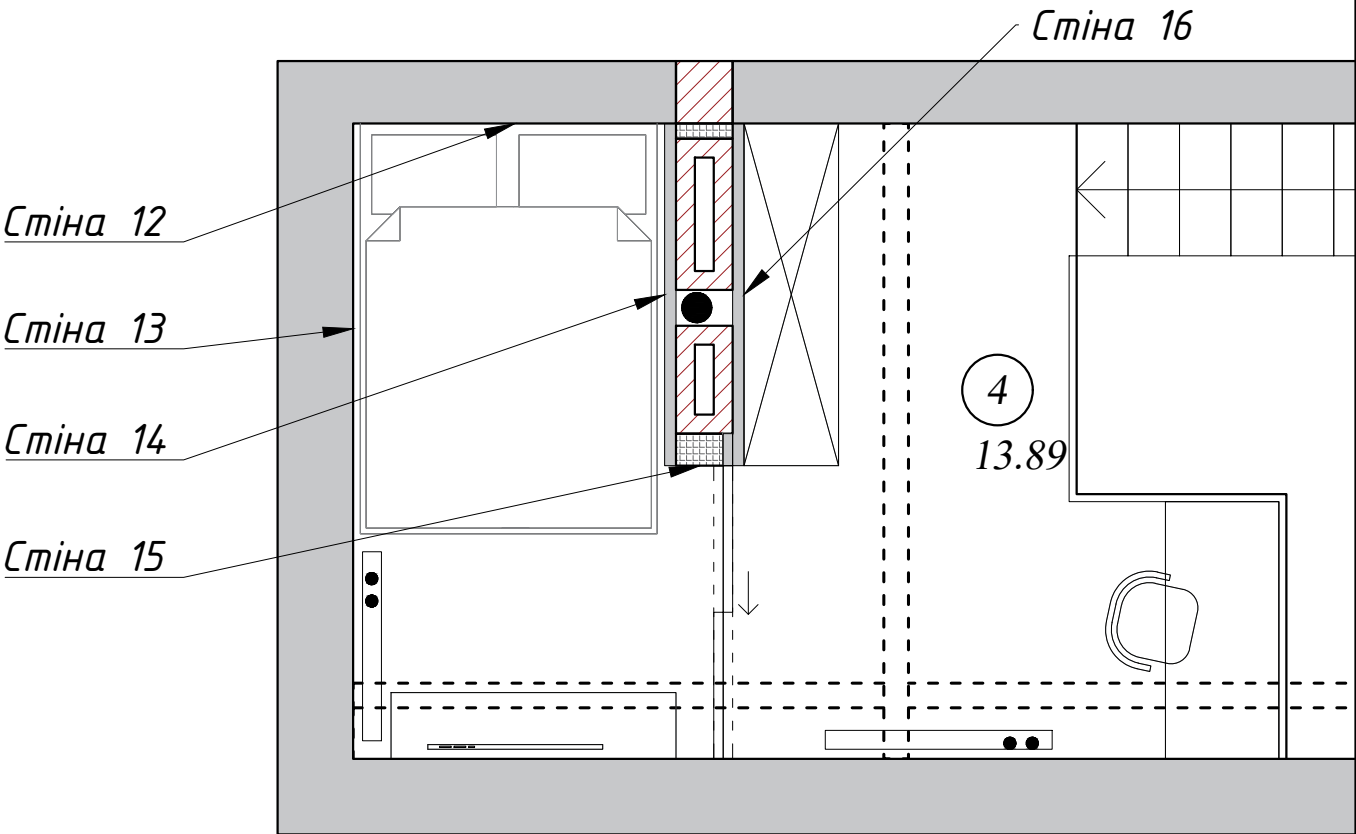


Візуалізації Передпокій









Візуалізації Кухня - студія





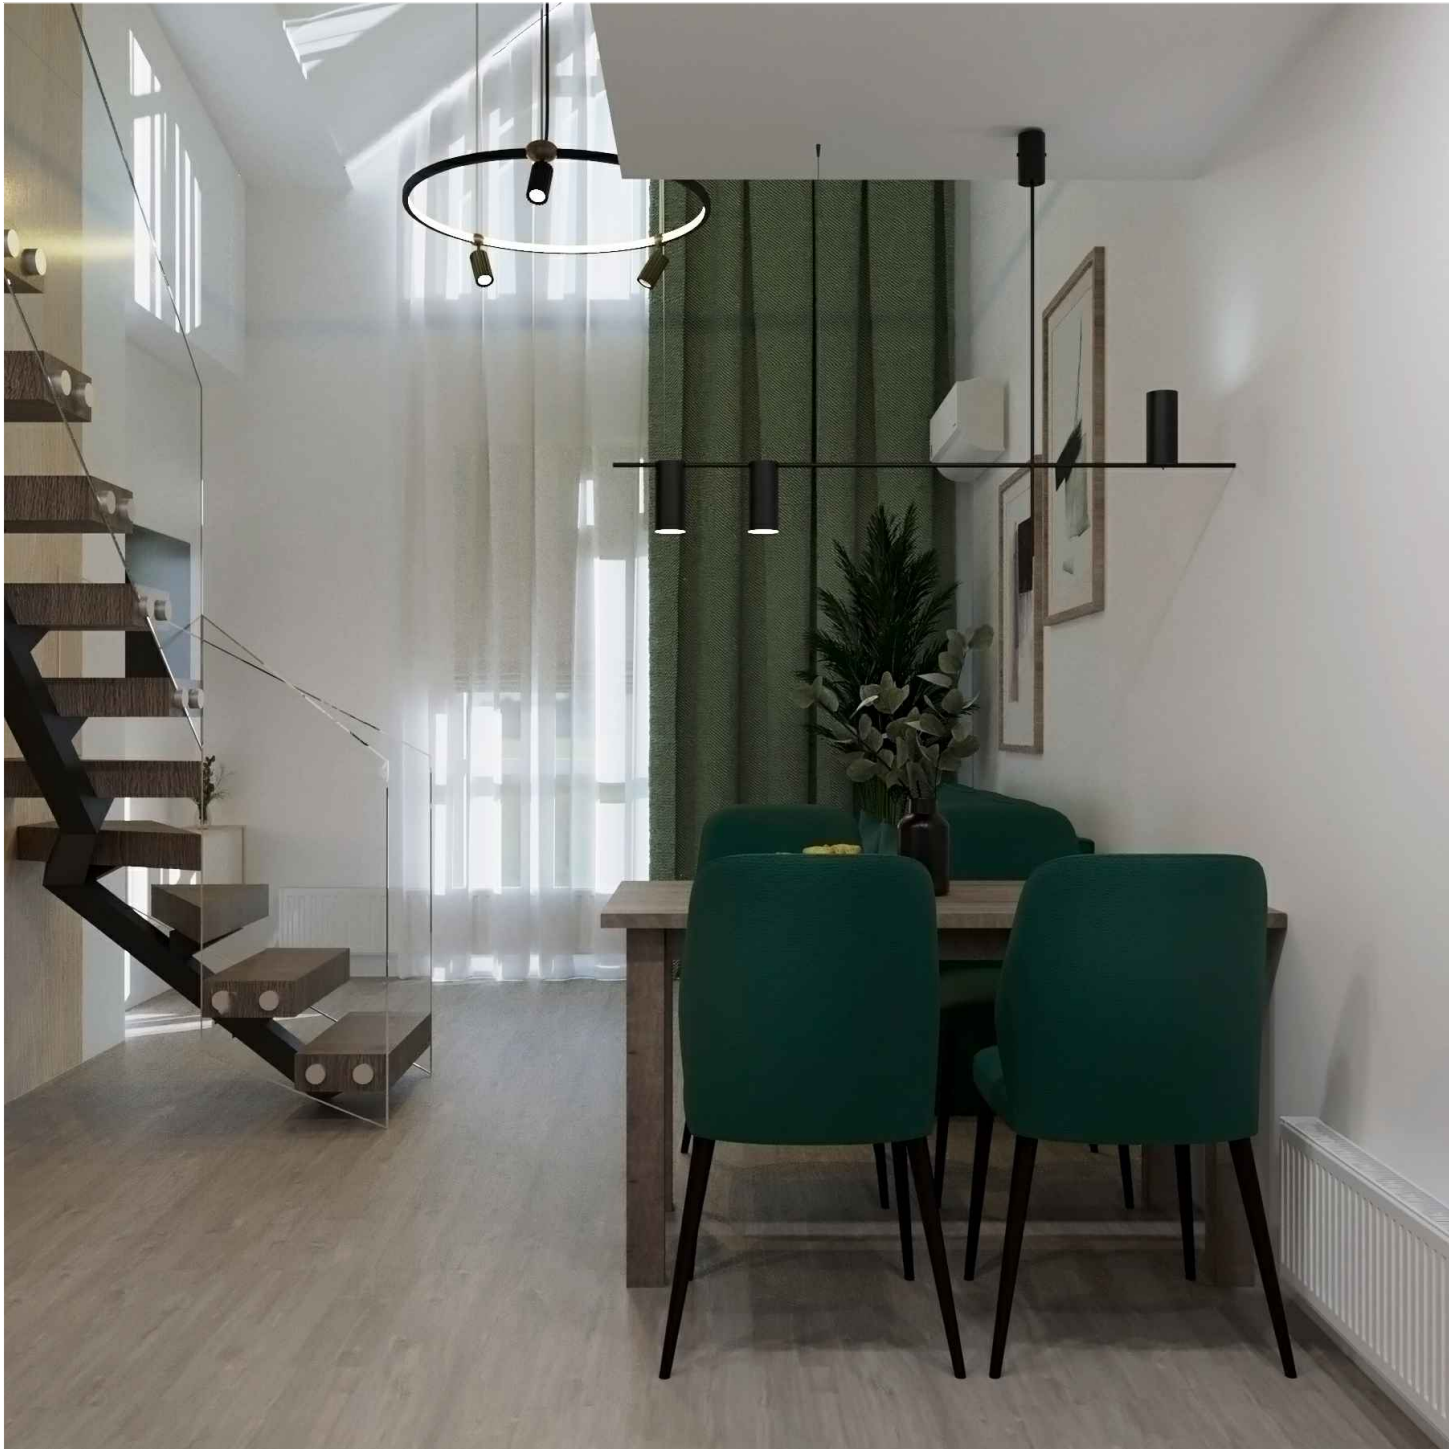

Візуалізації Кухня - студія, 2ий поверх

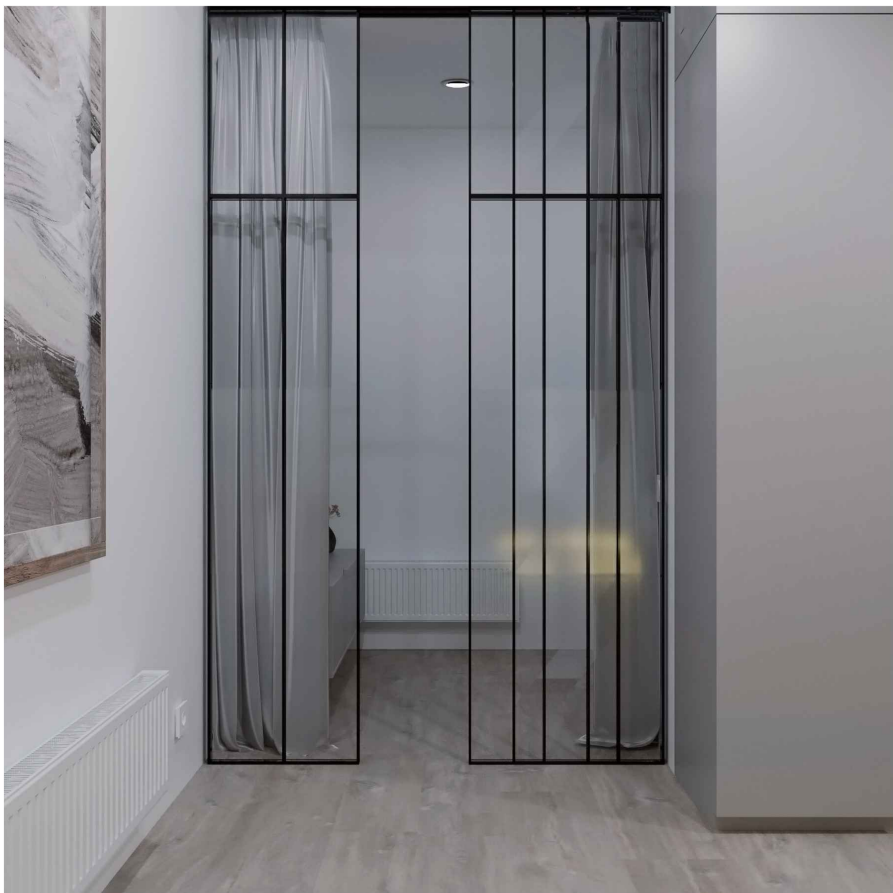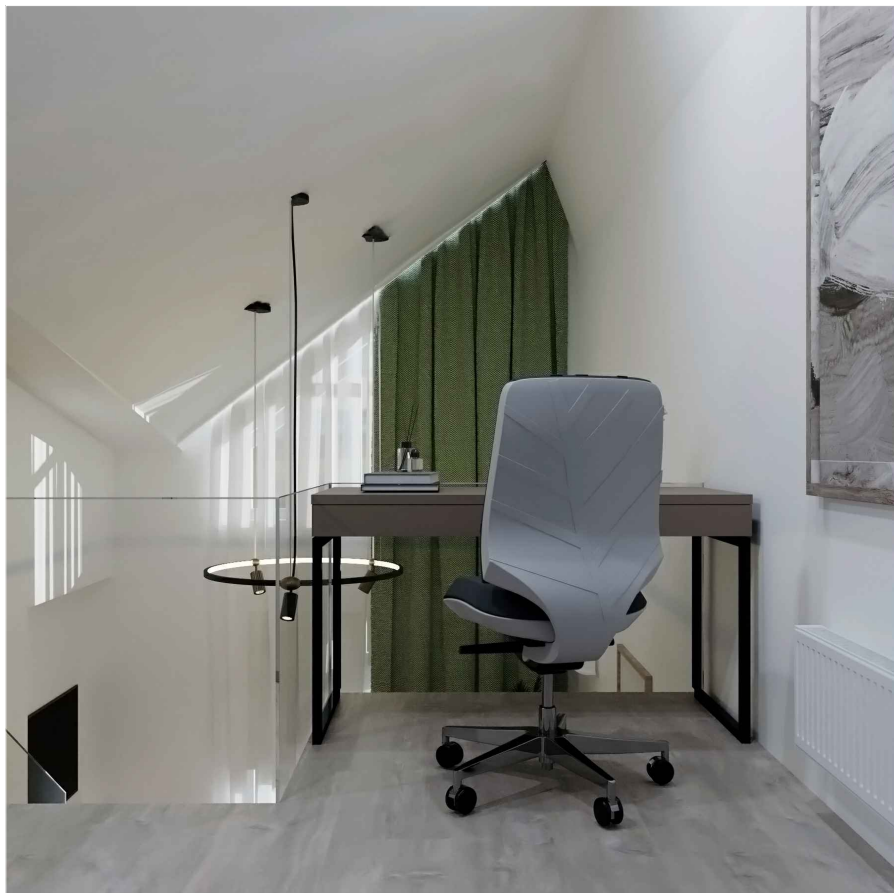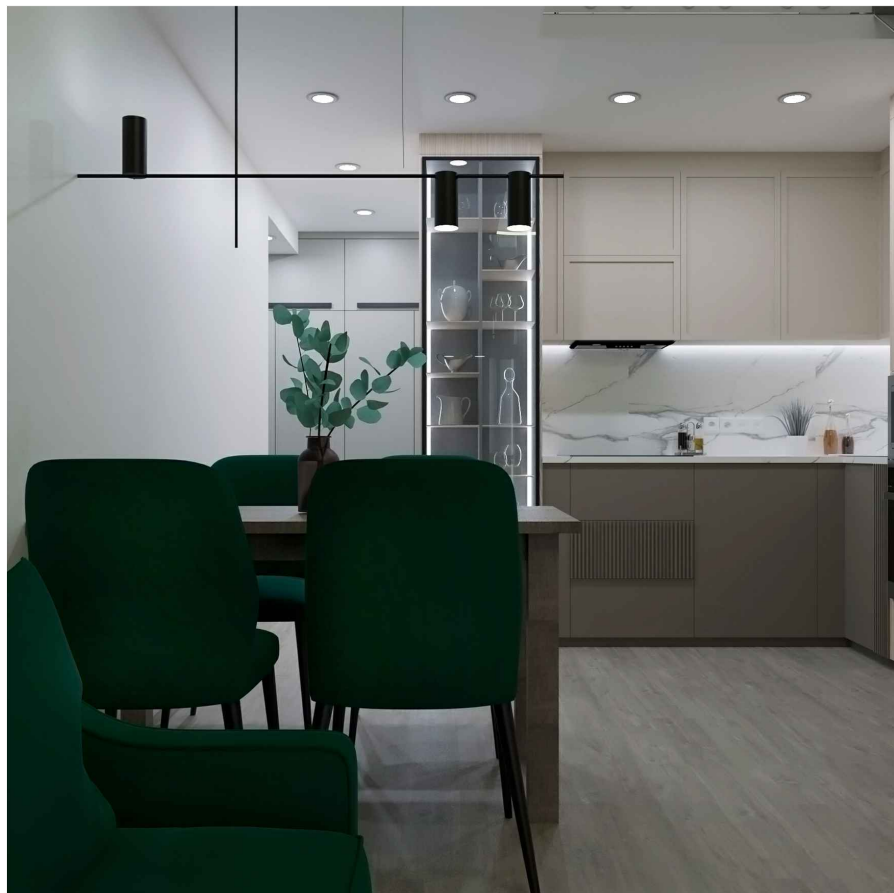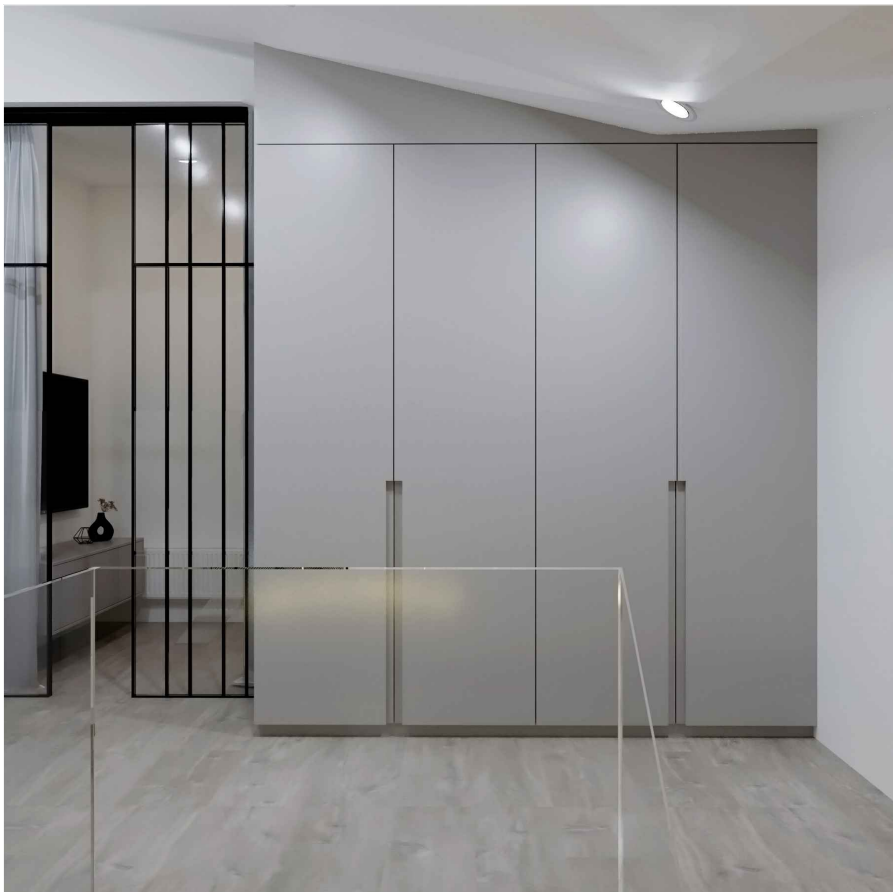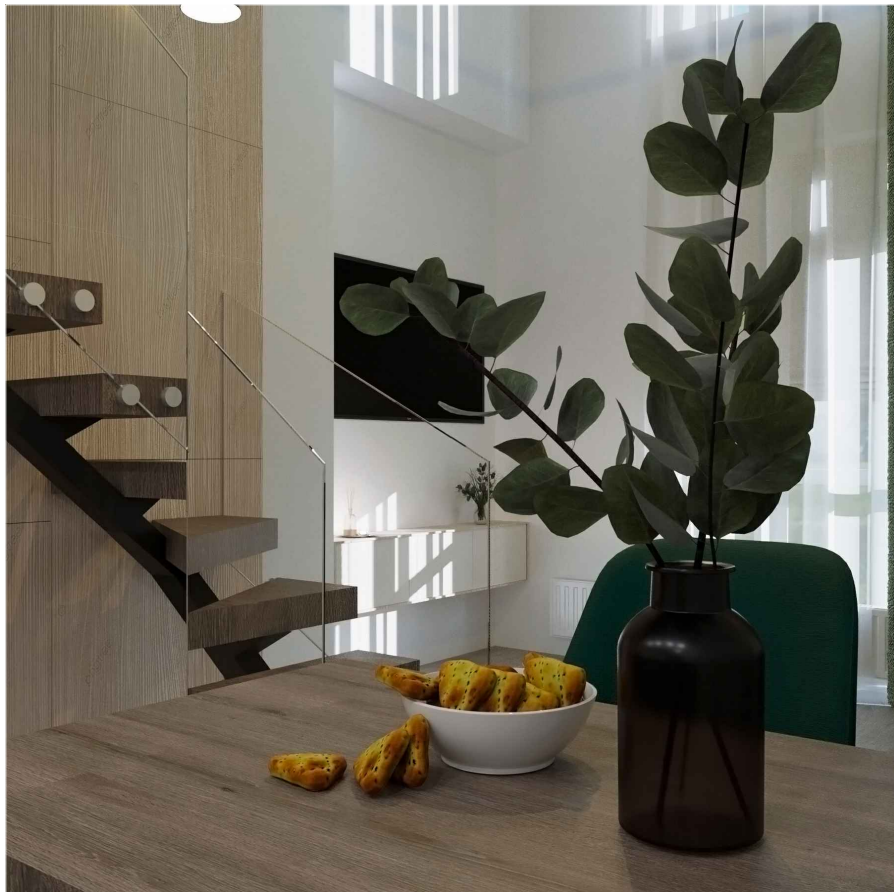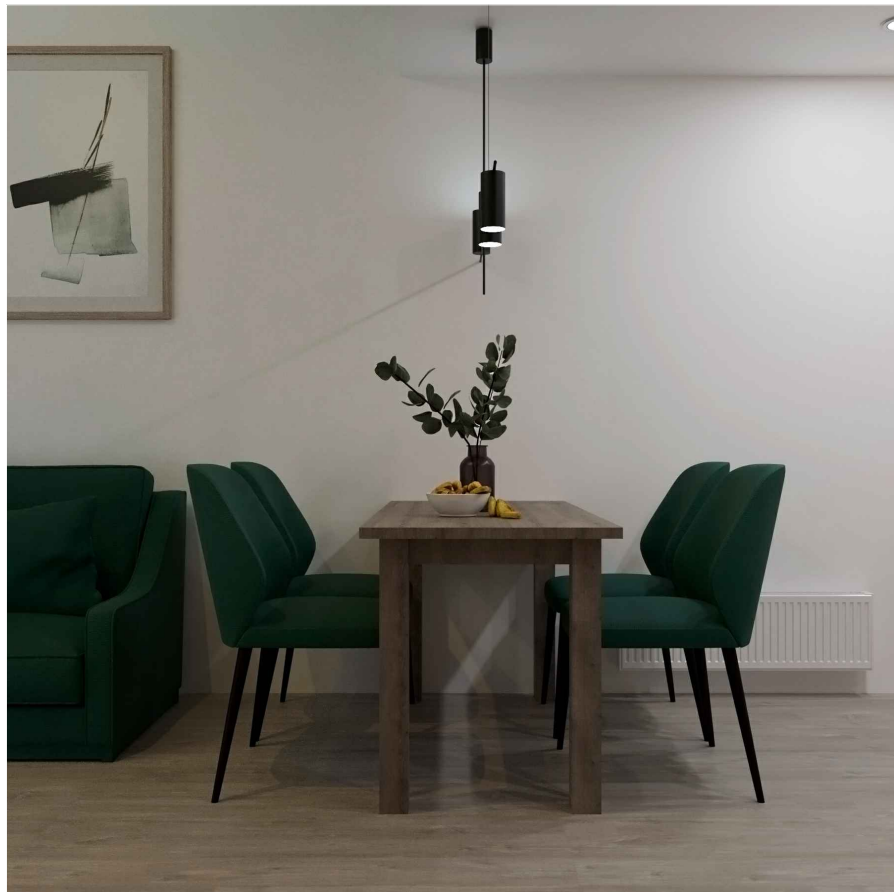

Візуалізації Спальня, Санвузол

