


ан першого поверху
на позн ± 0,000

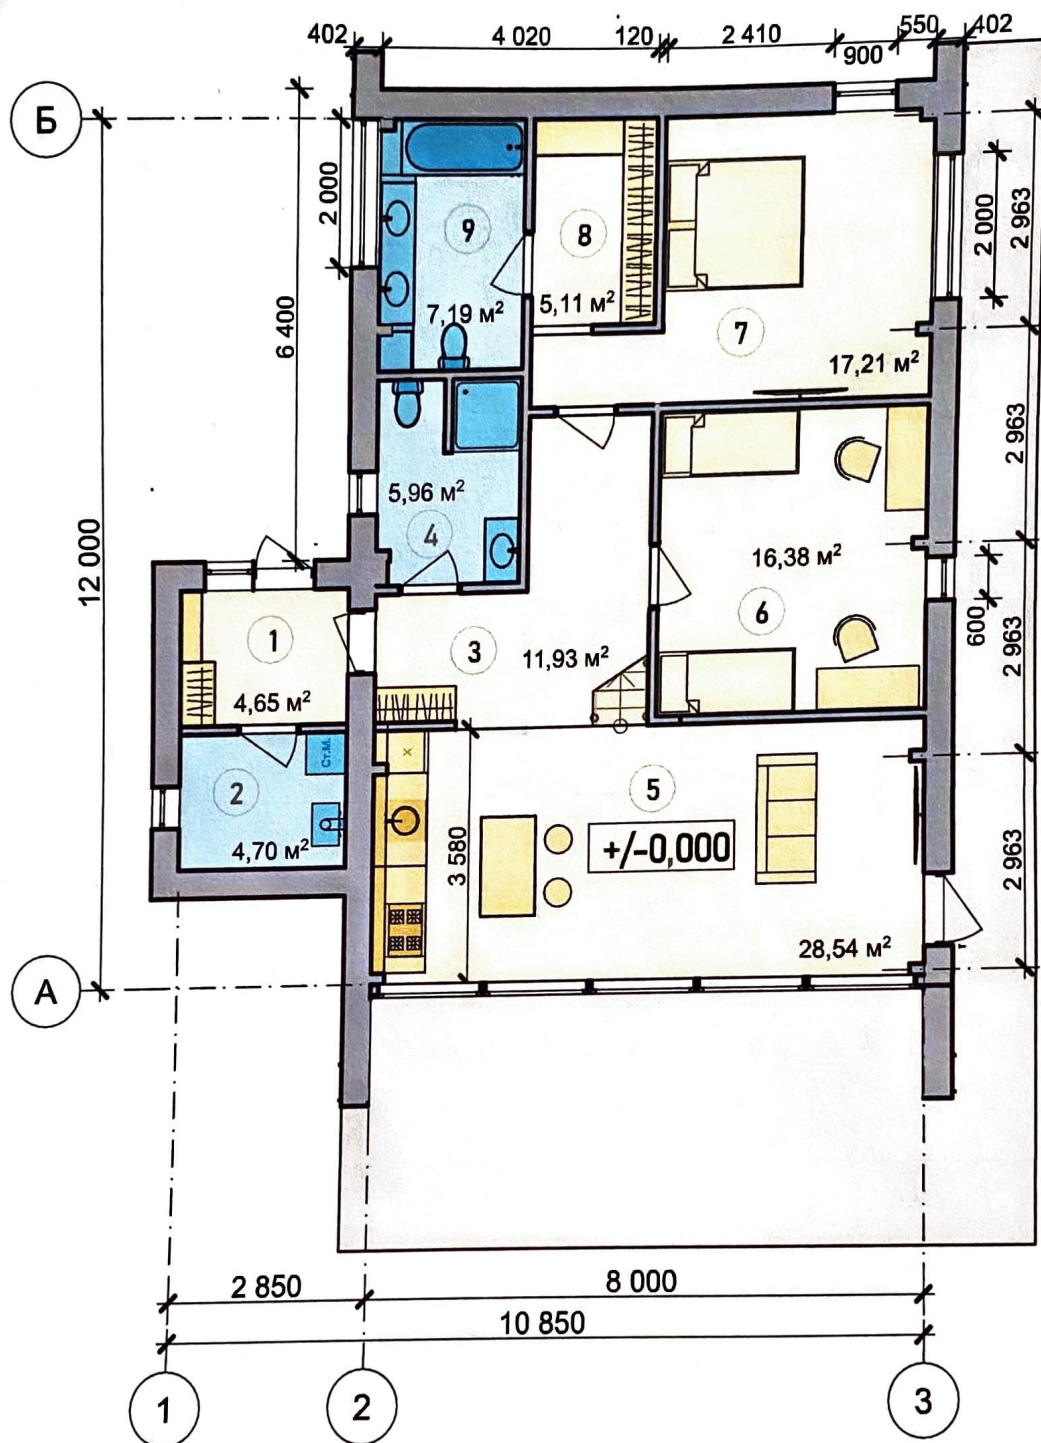

Експлікація

1 - Тамбур	4,65 м²
2 - Топочна	4,70 м²
3 - Коридор	11,93 м²
4 - Санвузол	5,96 м²
5 - Кухня-студія	28,54 м²


6 - Спальня	16,38 м²
7 - Спальня	17,21 м²
8 - Гардеробна	5,11 м²
9 - Ванна кімната	7,19 м²

Загальна площа

1 пов

101,67 м²

мансардного поверху
на позн + 3,100

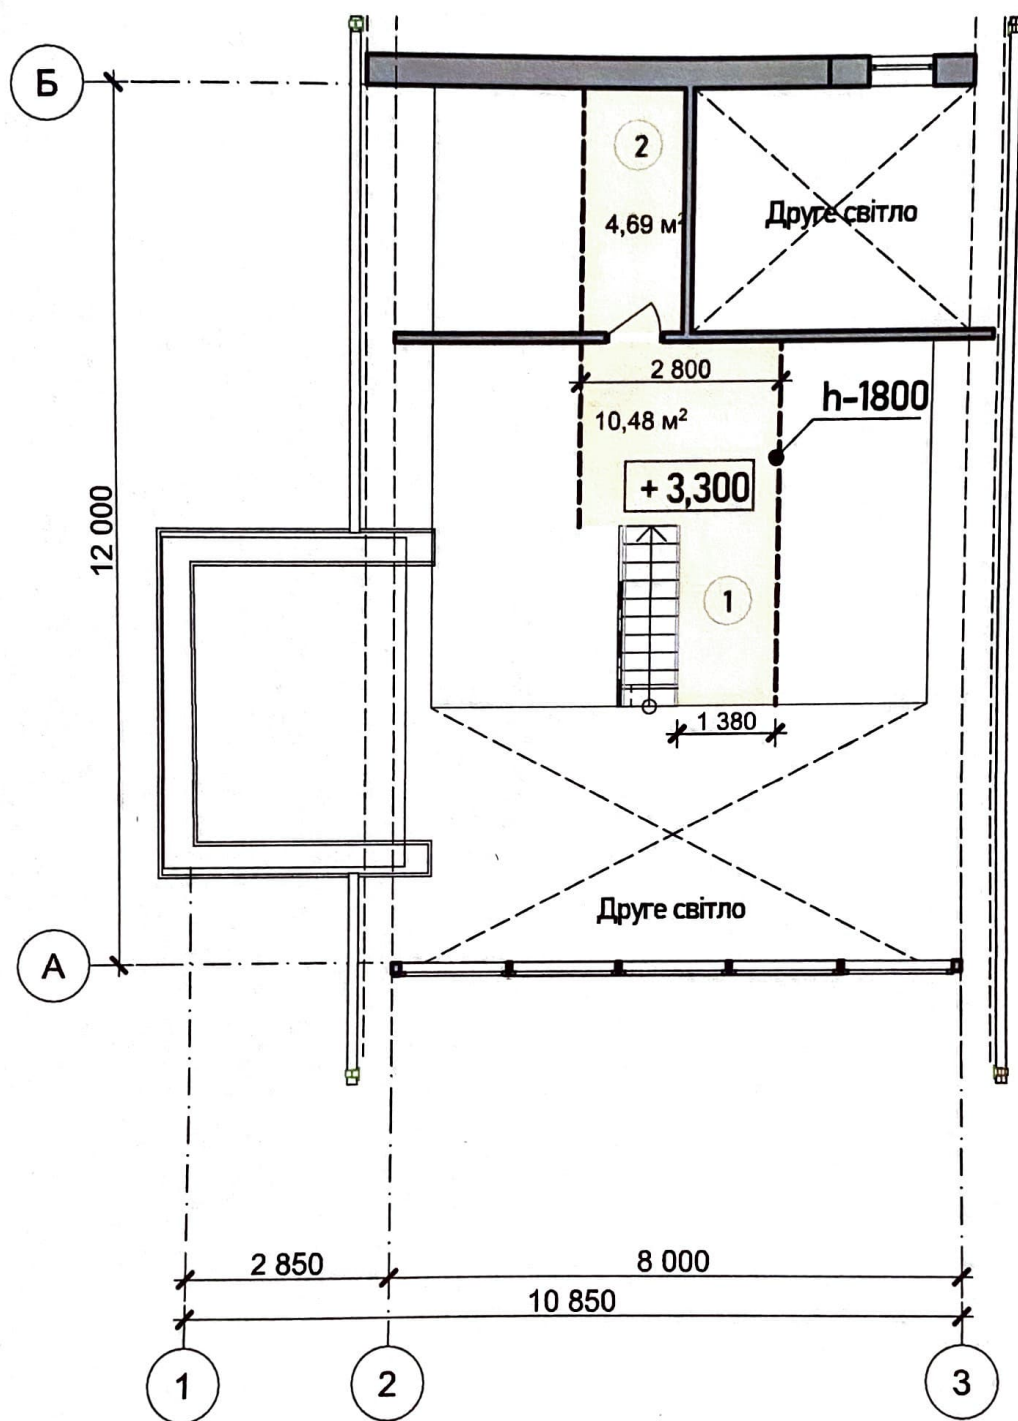


Експлікація

1 - Кімната	10,48 м ²
2 - Кладова	4,69 м ²

Загальна площа
мансардного пов. 15,17м²

Загальна площа
будинку 116,84м²

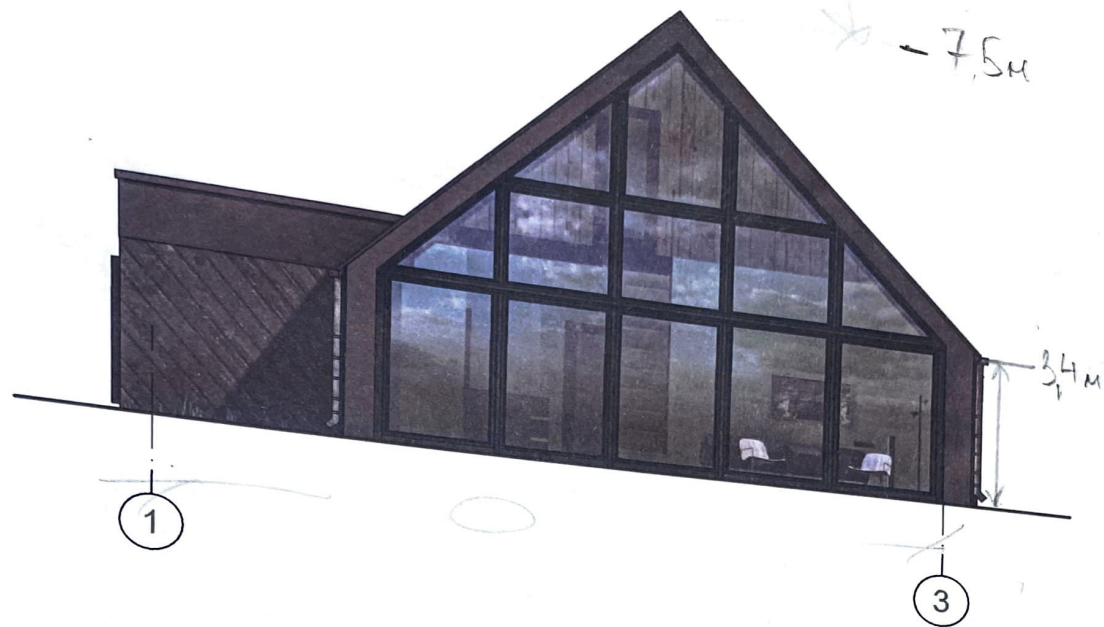

Фасад Б-А



Фасад 3-1



Фасад А-Б

