



План на відм. -3,000

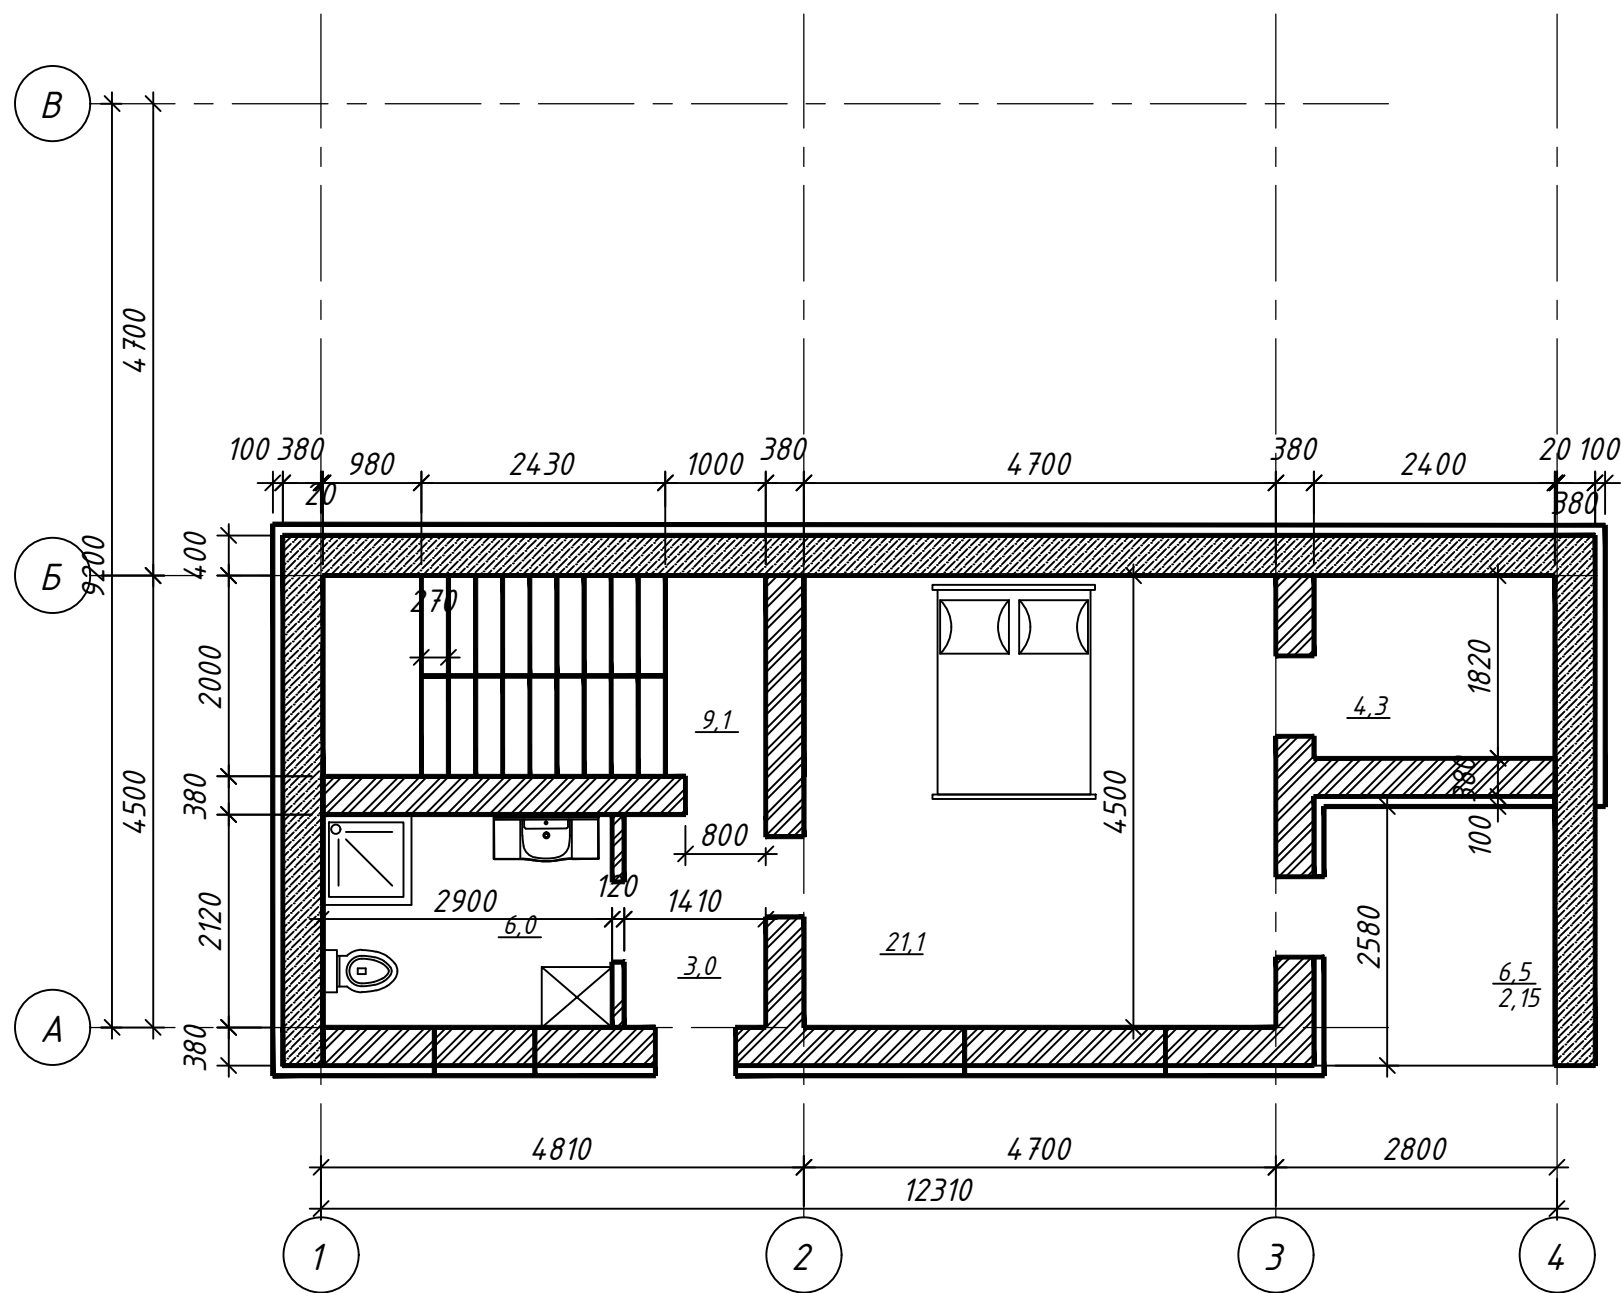

Інв. № ор.	Підпис і дата	Зам. інв. №

						2025 -АБ		
						Проект будівництво житлового будинку по вул. Польова в с. Рославичі Васильківського р-ну Київської області		
Зм.	Кіл. дт	Аркуш	№ док	Підп.	Дата	Індивідуальний житловий будинок	Стадія	Аркуш
Розробив							П	2
Перевірів						План на відм. -3,000		
Н.-контр.								


План на відм. 0,000

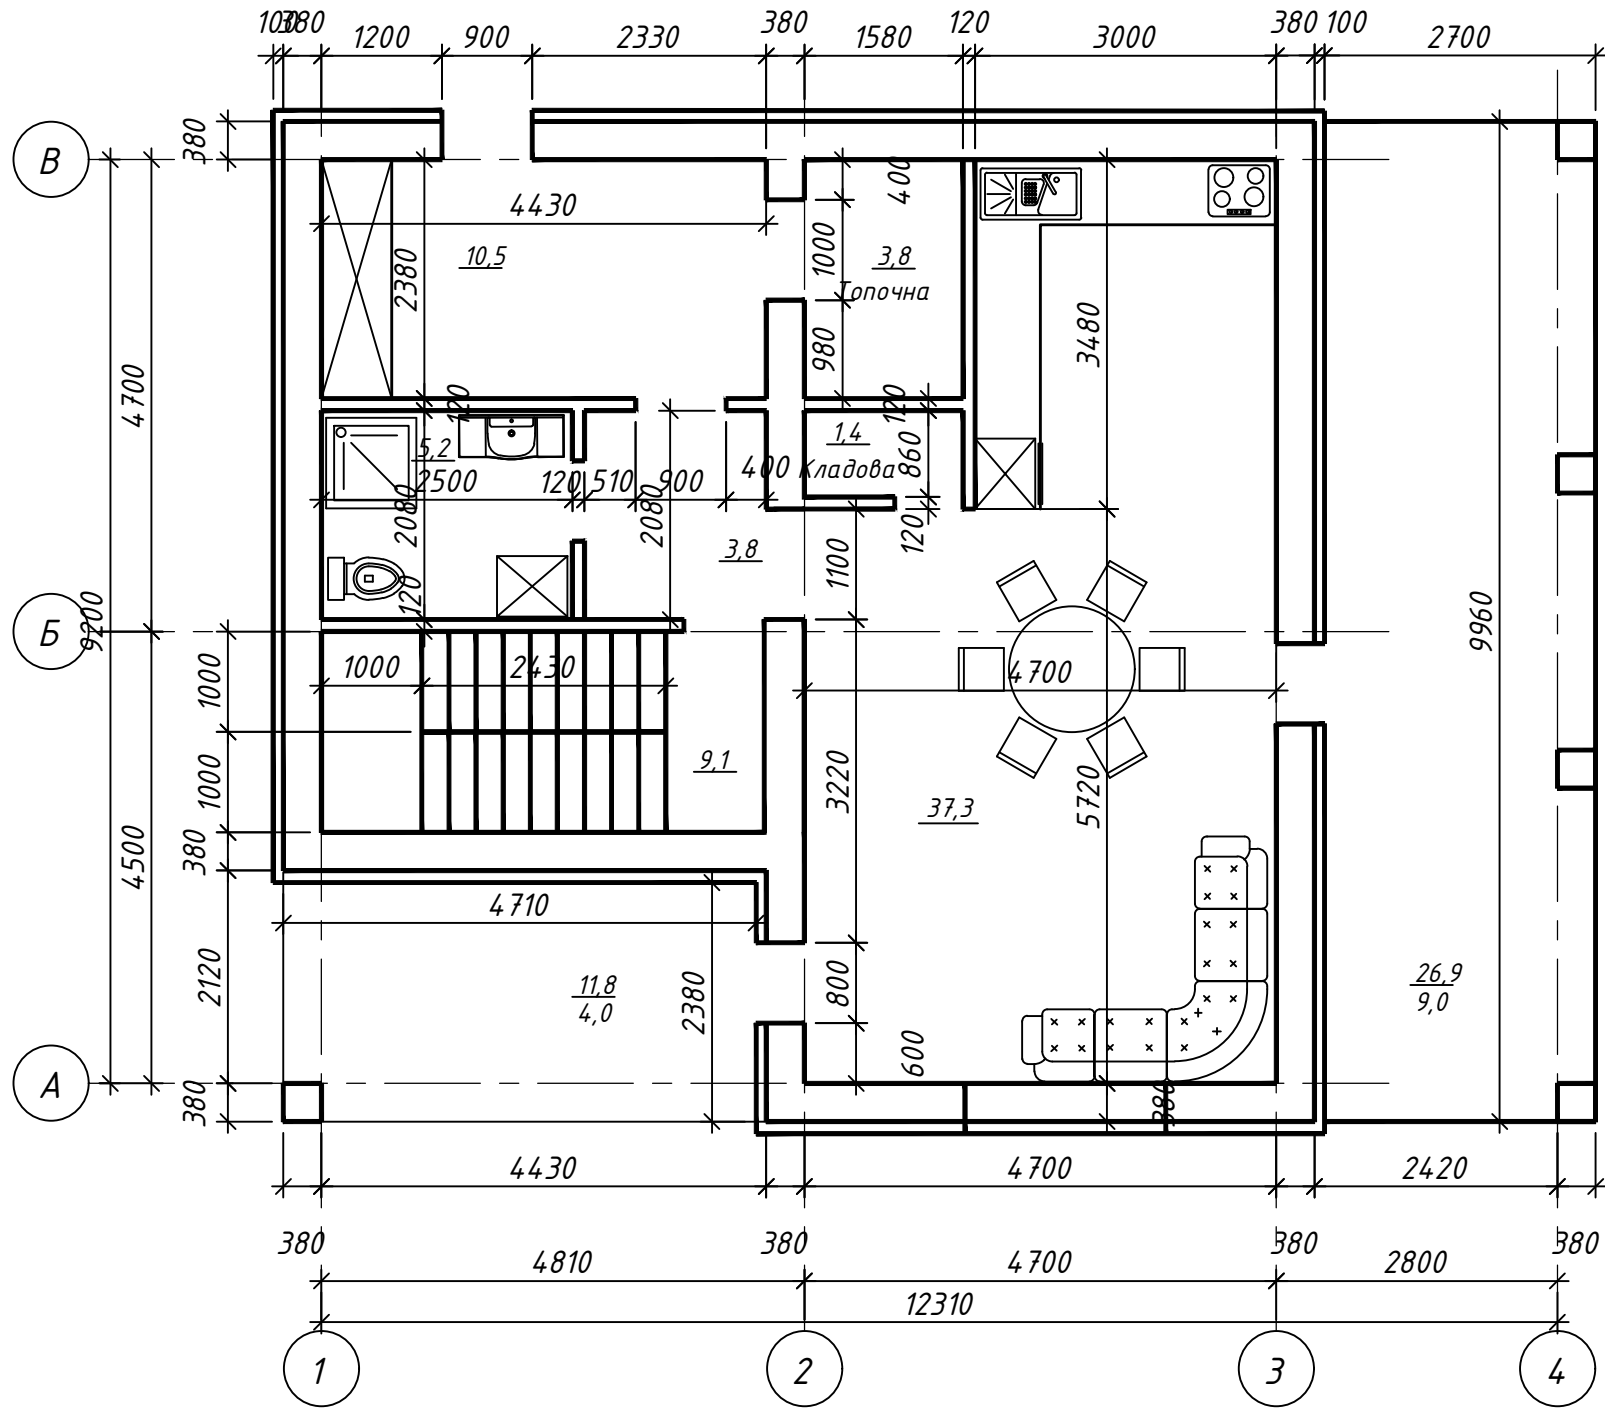

Інв. №	ор.	Підпис і дата	Зам. інв. №

						2025 -АБ			
						Проект будівництво житлового будиноку по вул. Польова в с. Рославичі Васильківського р-ну Київської області			
Зм.	Кіл. дт	Аркуш	№ док	Підп.	Дата	Індивідуальний житловий будинок	Стадія	Аркуш	Аркушів
Розробив							П	3	
Перевірів									
Н.-контр.									
						План на відм. 0,000			


План на відм. 3,000

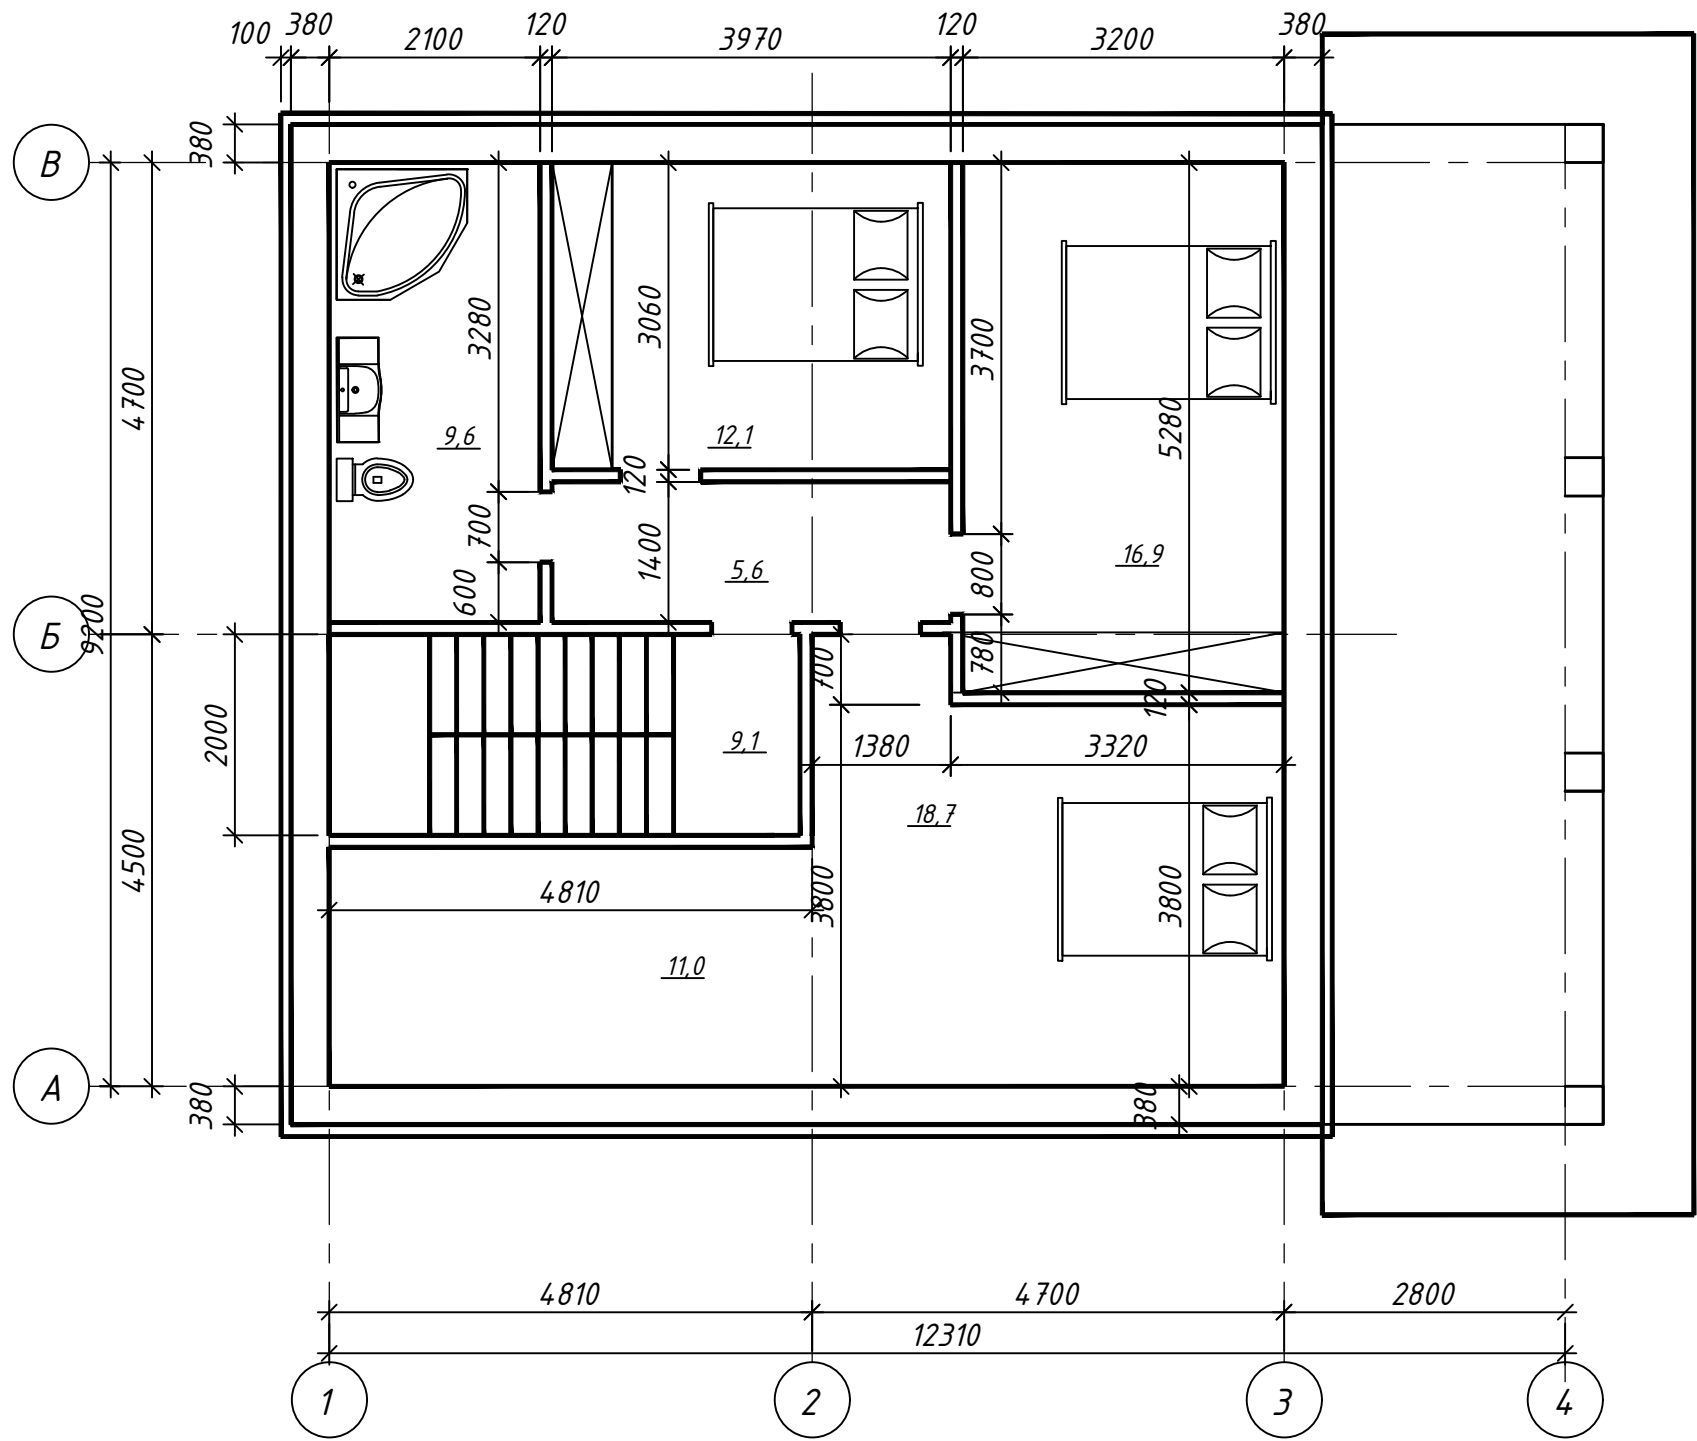

Інв. № ор.	Підпис і дата	Зам. інв. №

						2025 - АБ		
						Проект будівництво житлового будинку по вул. Польова в с. Рославичі Васильківського р-ну Київської області		
Зм.	Кіл. дт	Аркуш	№ док	Підп.	Дата	Індивідуальний житловий будинок	Стадія	Аркуш
Розробив							П	4
Перевірів						План на відм. 3,000		
Н.-контр.								

Схема розміщення підшви фундаментів та фундаментної плити Мп1 на відм. -4,420

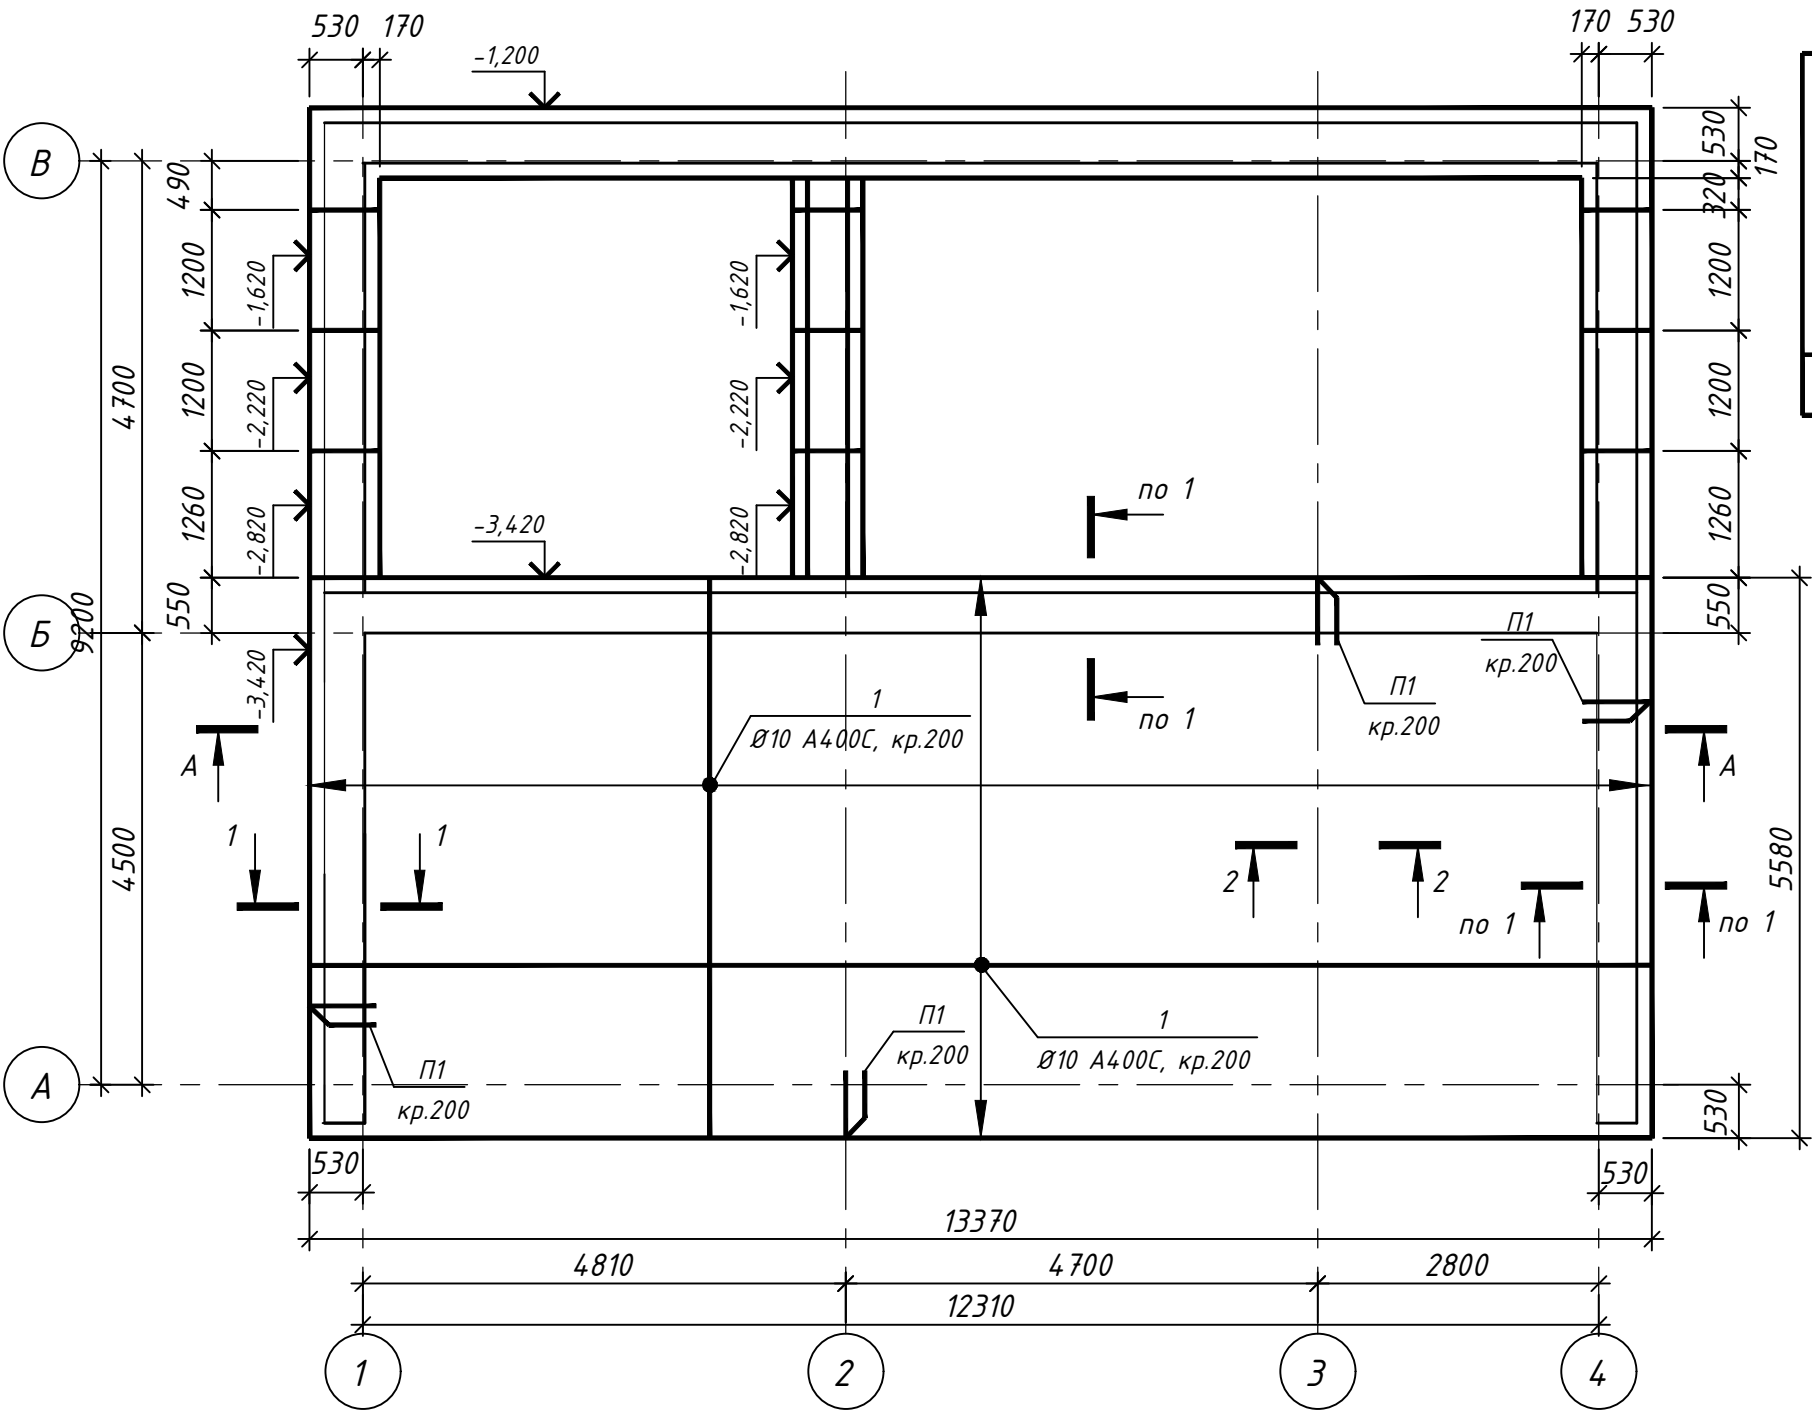

Відомість витрат сталі на елемент, кг

Марка елемента	Вироби арматурні							
	Арматура класу						Всього	Загальні витрати
	А 400С			А 240С				
	ДСТУ 3760-2019			ДСТУ 3760-2019				
		Ø 10	Всього		Ø 6	Всього		
Цокольний поверх		3150,0	3150,0		300,0	300,0	3450,0	3450,0

1. Даний аркуш розглядати разом з аркушами 6, 7, 10, 11.
2. Витрати керамічної цегли, шириною 380мм V=25,0м3
3. Витрати керамічної цегли, шириною 120мм V=0,5м3
4. Витрати утеплювача, шириною 100мм V=110,0 м2

Інв. №	ор.	Підпис і дата	Зам. інв. №

							2025 -АБ		
							Проект будівництво житлового будинку по вул. Польова в с. Рославичі Васильківського р-ну Київської області		
Зм.	Кіл. дт	Аркуш	№ док	Підп.	Дата		Індивідуальний житловий будинок	Стадія	Аркуш
Розробив								П	5
Перевірів									
Н.-контр.							Схема розміщення підшви фундаментів та фундаментної плити Мп1 на відм. -4,420		

Специфікація до схеми розміщення фундаментної плити Мп1 на відм. -4,420 (опалубка)

Поз.	Позначення	Найменування	Кіл.	Маса од.,кг.	Прим.
		Матеріали			
		Бетон кл. С20/25			23,0 м3
		Підготовка з бетону кл. С12 /С15 (В15)			8,0 м3


Специфікація армування фундаментної плити Мп1

Поз.	Позначення	Найменування	Кіл.	Маса од.,кг.	Прим.
1		Ø10 А400С, ДСТУ 3760:2019 L=1650,0 м.п.	1050,0	0,617	1050,0
Г-1		Ø10 А400С, ДСТУ 3760:2019 L=1450	75	0,9	70,0
П1*		Ø10 А400С, ДСТУ 3760:2019 L=1000	195	0,617	120,0

Відомість деталей

Поз.	Ескіз
П1	
Г-1	

Схема розташування стиків арматури

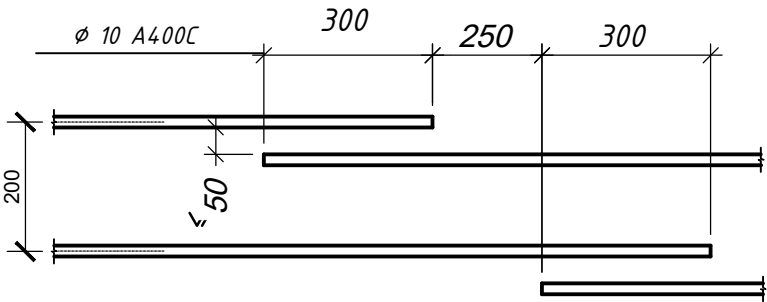


1, Данний аркуш розглядати разом з аркушами 5.


							2025 -АБ
							Проект будівництво житлового будинку по вул. Польова в с. Рославичі Васильківського р-ну Київської області
Зм.	Кіл.	дт	Аркуш	№ док	Підп.	Дата	
Розробив							Індивідуальний житловий будинок
Перевірів							Стадія
Н.-контр.							П
							Аркуш
							6
							Аркушів
							Розрізи 1-1, 2-2

Формат А3 (2А4)


1 - 1

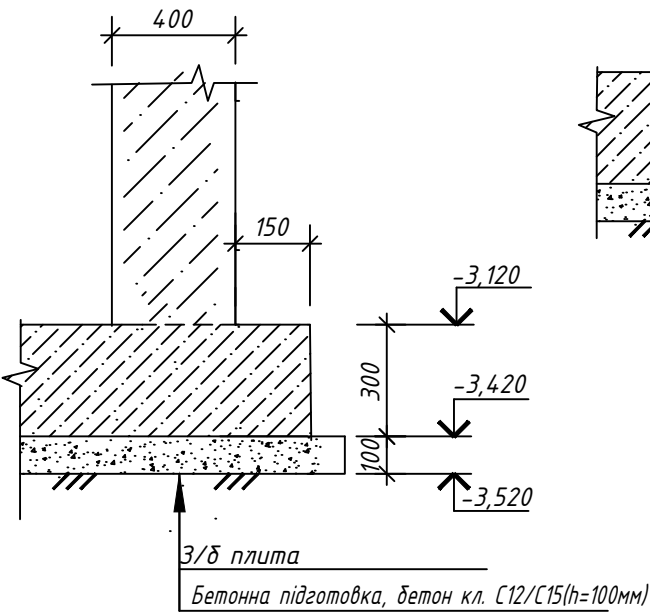


2 - 2

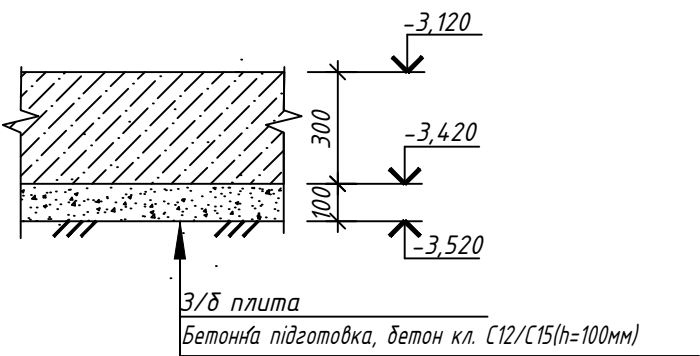

1 - 1

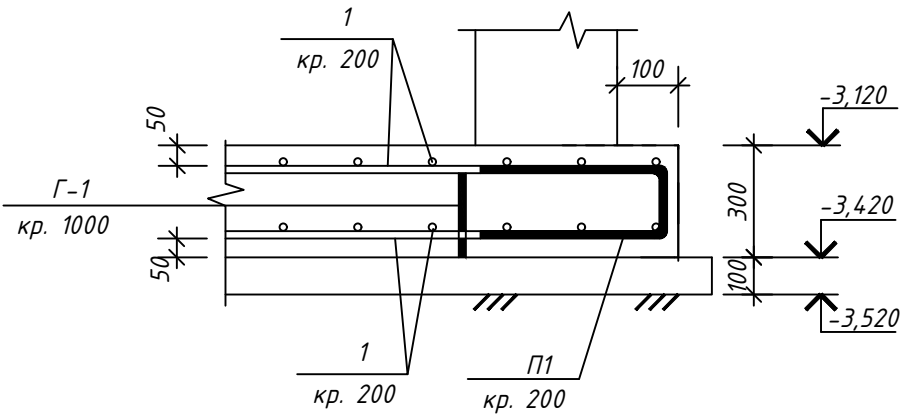

2 - 2

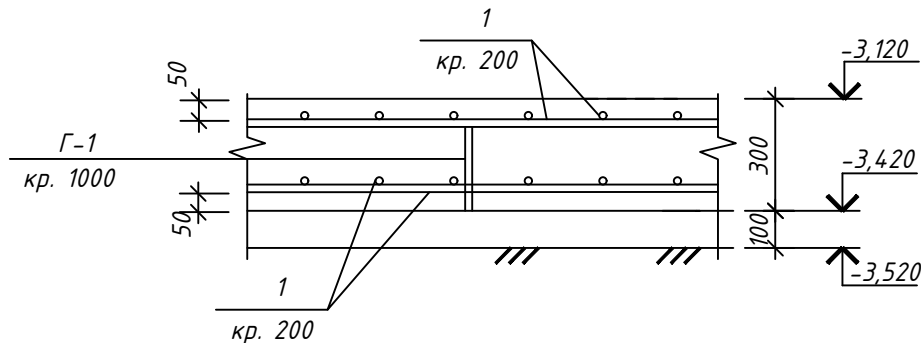


Зам. інв. №

Підпис і дата

Інв. № ор.

Схема розміщенн випусків з фундамента

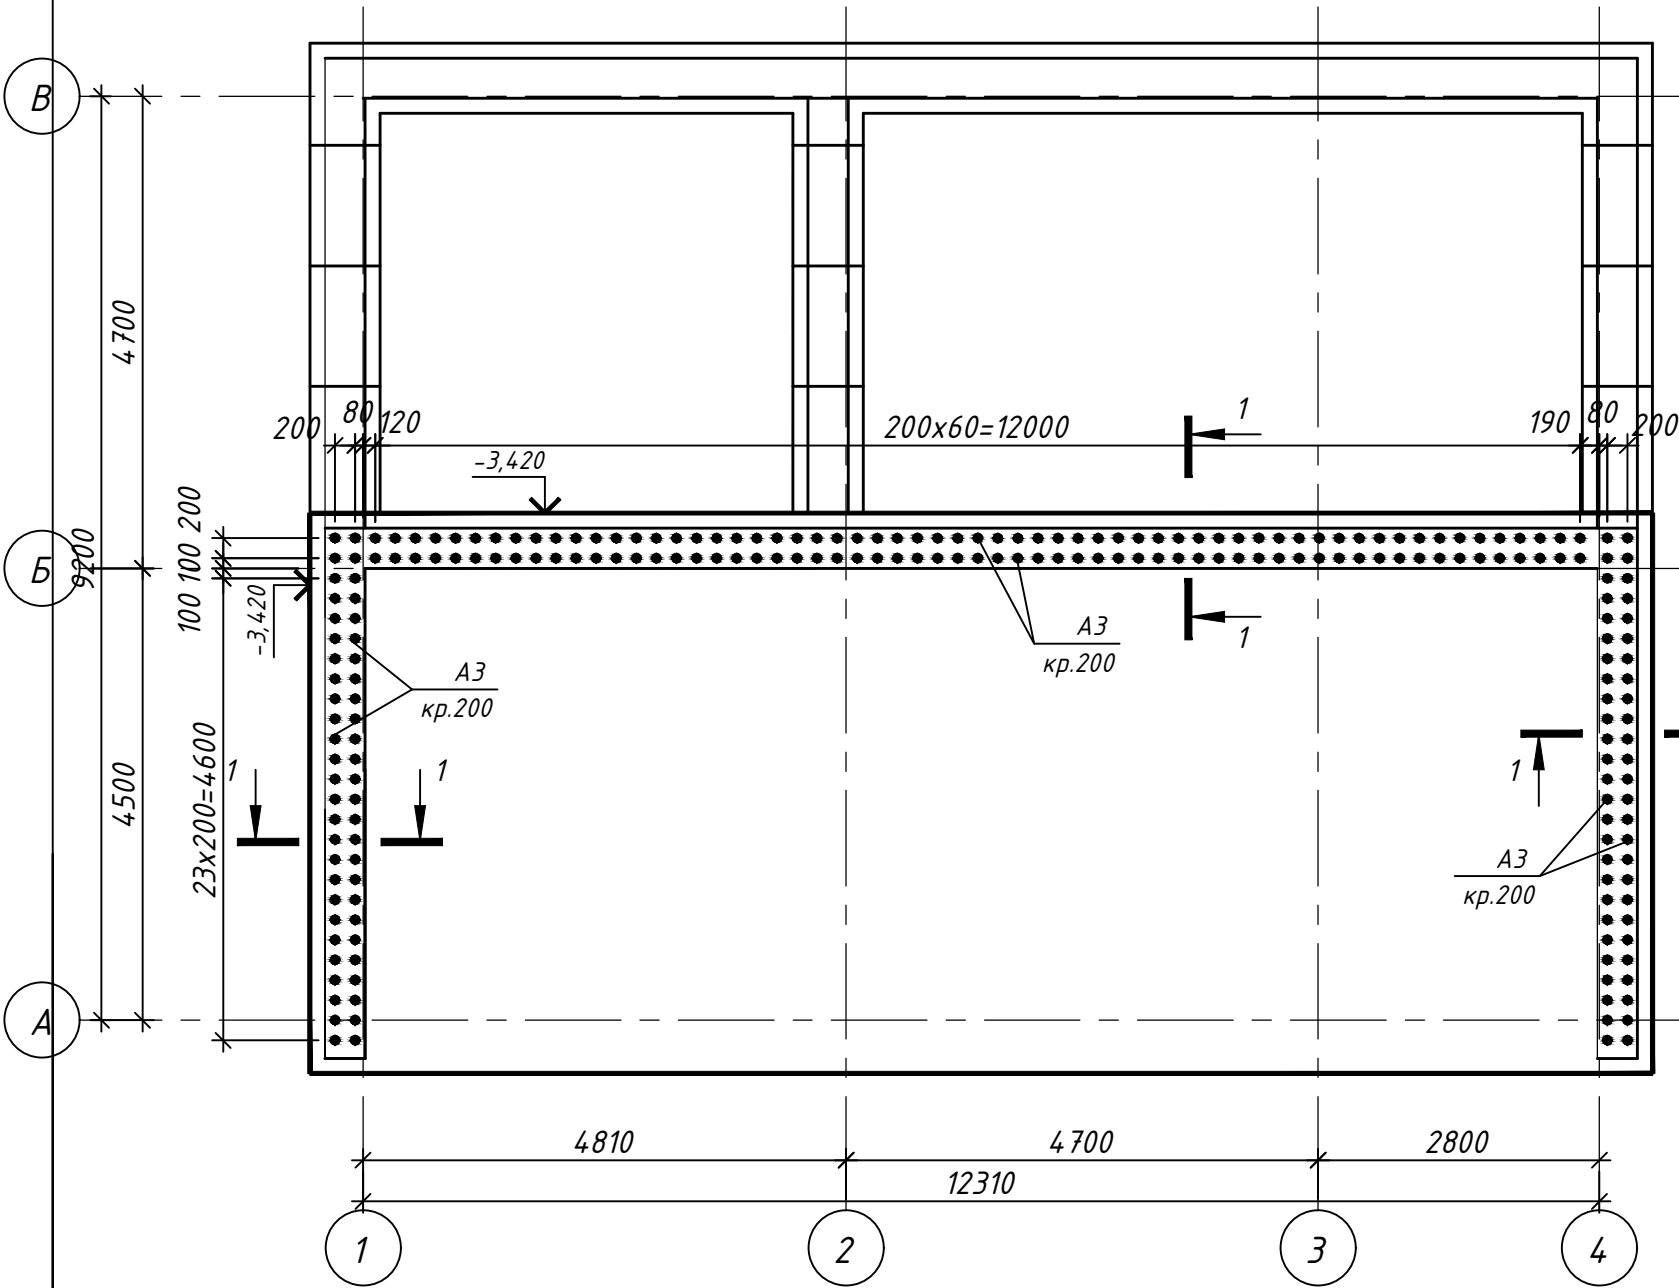

1 - 1

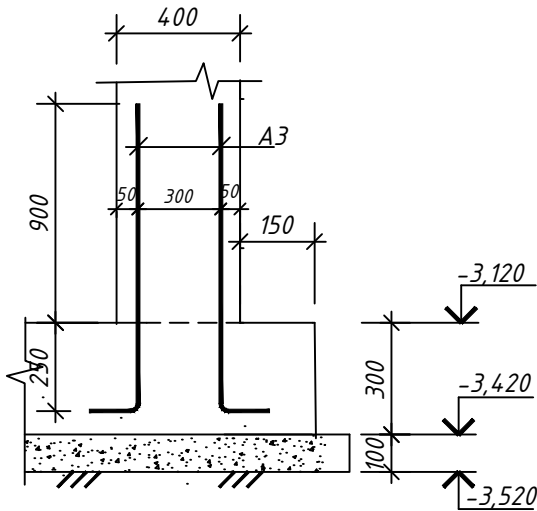


Схема розміщення випусків фундаментної плити Мп1

Поз.	Позначення	Найменування	Кіл.	Маса од.,кг.	Прим.
		Розташування арматурних випусків			
A3		Ø10 A400C, ДСТУ 3760:2019 L=1200	226	0,8	185,0

Відомість деталей

Поз.	Ескіз
A3	


1, Даний аркуш розглядати разом з аркушами 5, 6.

Інв. №	ор.	Підпис і дата	Зам. інв. №

							2025 -АБ
							Проект будівництво житлового будинку по вул. Польова в с. Рославичі Васильківського р-ну Київської області
Зм.	Кіл.	дт	Аркуш	№ док	Підп.	Дата	
Розробив							Індивідуальний житловий будинок
Перевірів							Стадія
Н.-контр.							П
							Аркуш
							7
							Аркушів
							Схема розміщення випусків з плити Мп

Зам. інв. №	
Підпис і дата	
Інв. № ор.	

Схема розміщення фундаментних стін

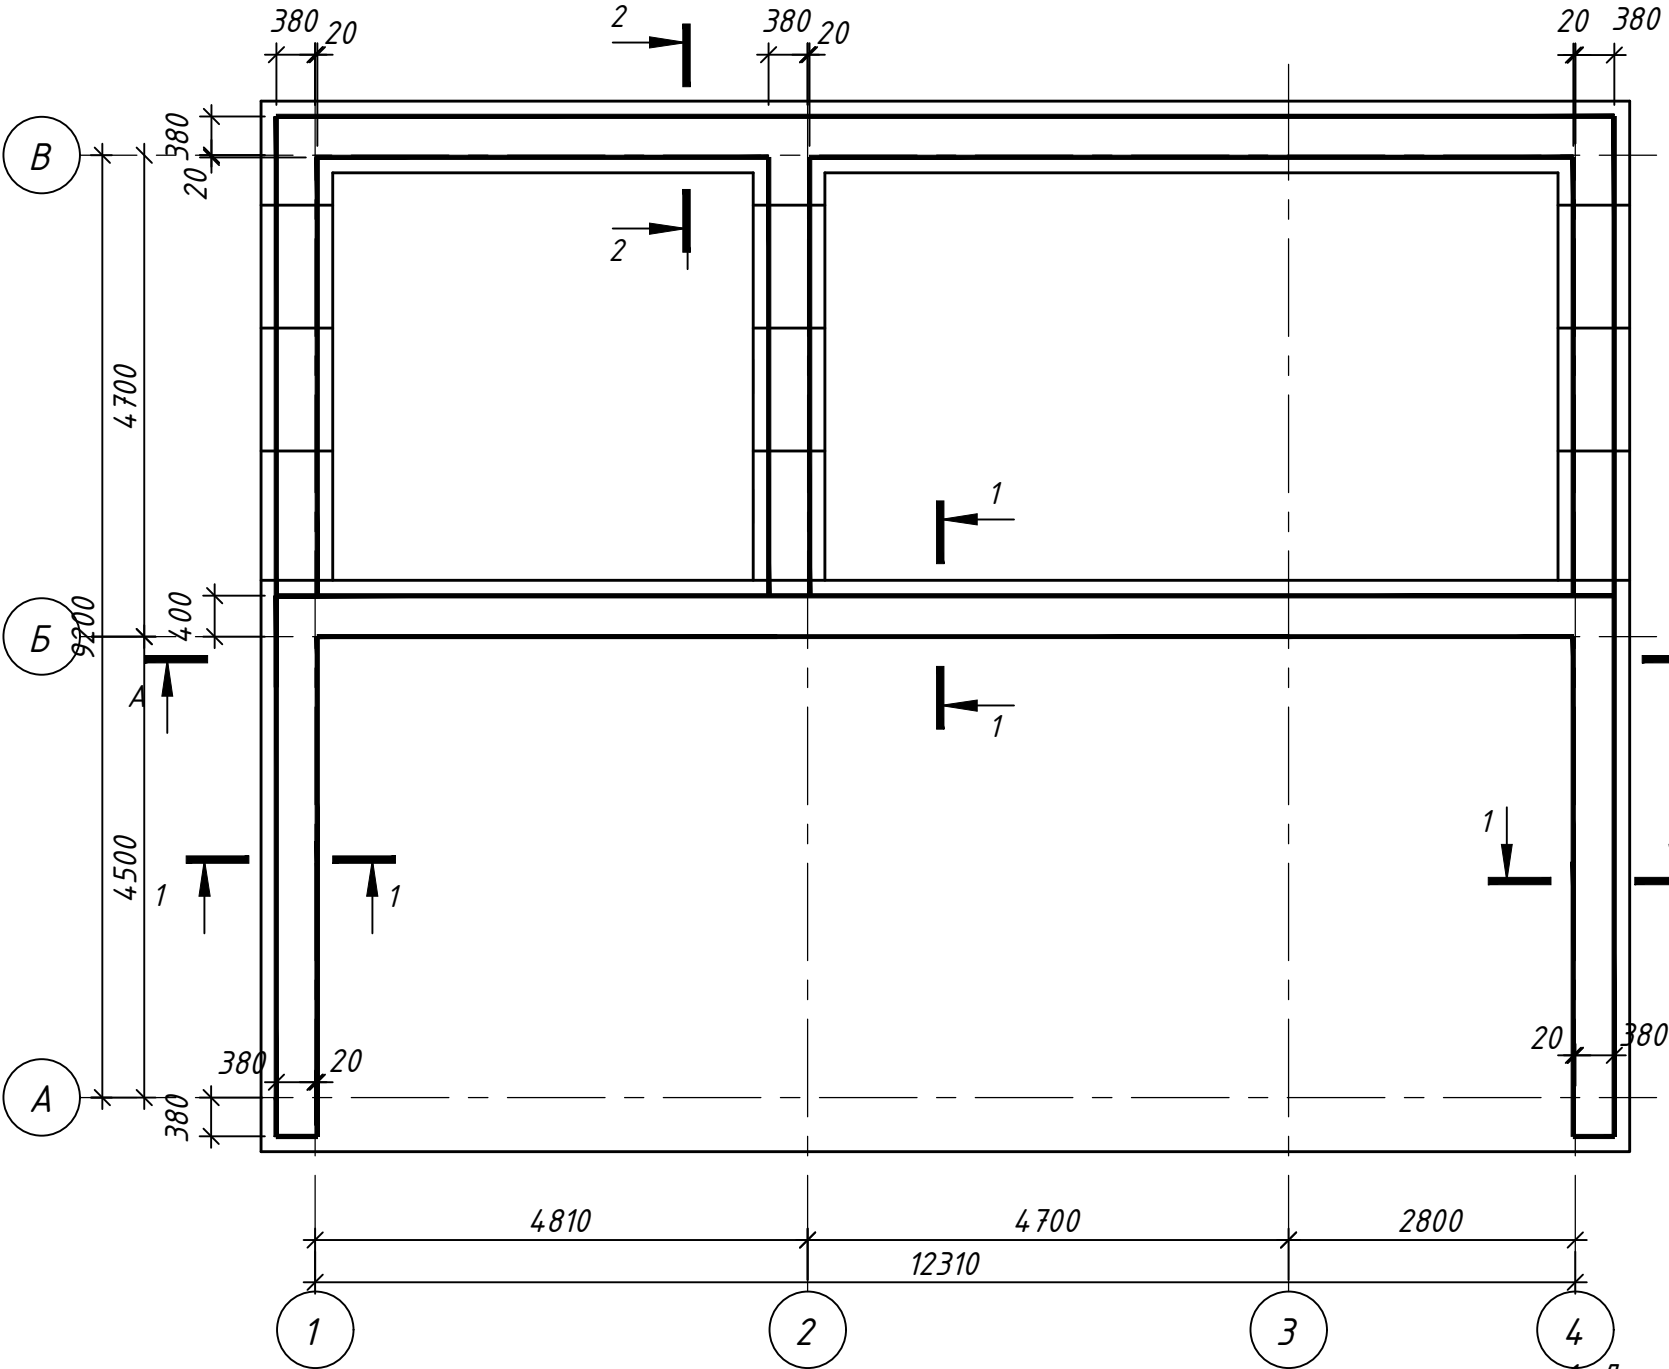

1, Даний аркуш розглядати разом з аркушами 9-11

Специфікація фундаментних стін та підлоги

Поз.	Позначення	Найменування	Кіл.	Маса од.,кг.	Прим.
		Ø10 А400С, ДСТУ 3760:2019			
A1		Lзаг.=2700,0 м.п.	1	1700,0	1700,0
		Ø6 А240С, ДСТУ 3760:2019			
A2		L=600	708	0,15	110,0
A3		Lзаг.=1210,0м	×	270,0	на підлогу
		Матеріали			
		Бетон кл. С20 /25 (В25)-стіна			48,0 м3
		Бетон кл. С12 /15 (В15) -120мм підлога			6,5 м2
		Підготовка з бетону кл. С12 /15 (В15)			3,0 м3
		Утеплювач ЕППС35 -50мм			110,0 м2
		Цементно-пісчана стяжка - 50мм			6,0 м2


Відомість деталей

Поз.	Ескіз
A2	

						2025 -АБ
						Проект будівництво житлового будинку по вул. Польова в с. Рославичі Васильківського р-ну Київської області
Зм.	Кіл.	дів	Аркуш	№ док	Підп.	Дата
Розробив						Індивідуальний житловий будинок
Перевірив						Стадія
Н.-контр.						Аркуш
						Аркушів
						П
						8
						Схема розміщення фундаментних стін

1 - 1

2 - 2

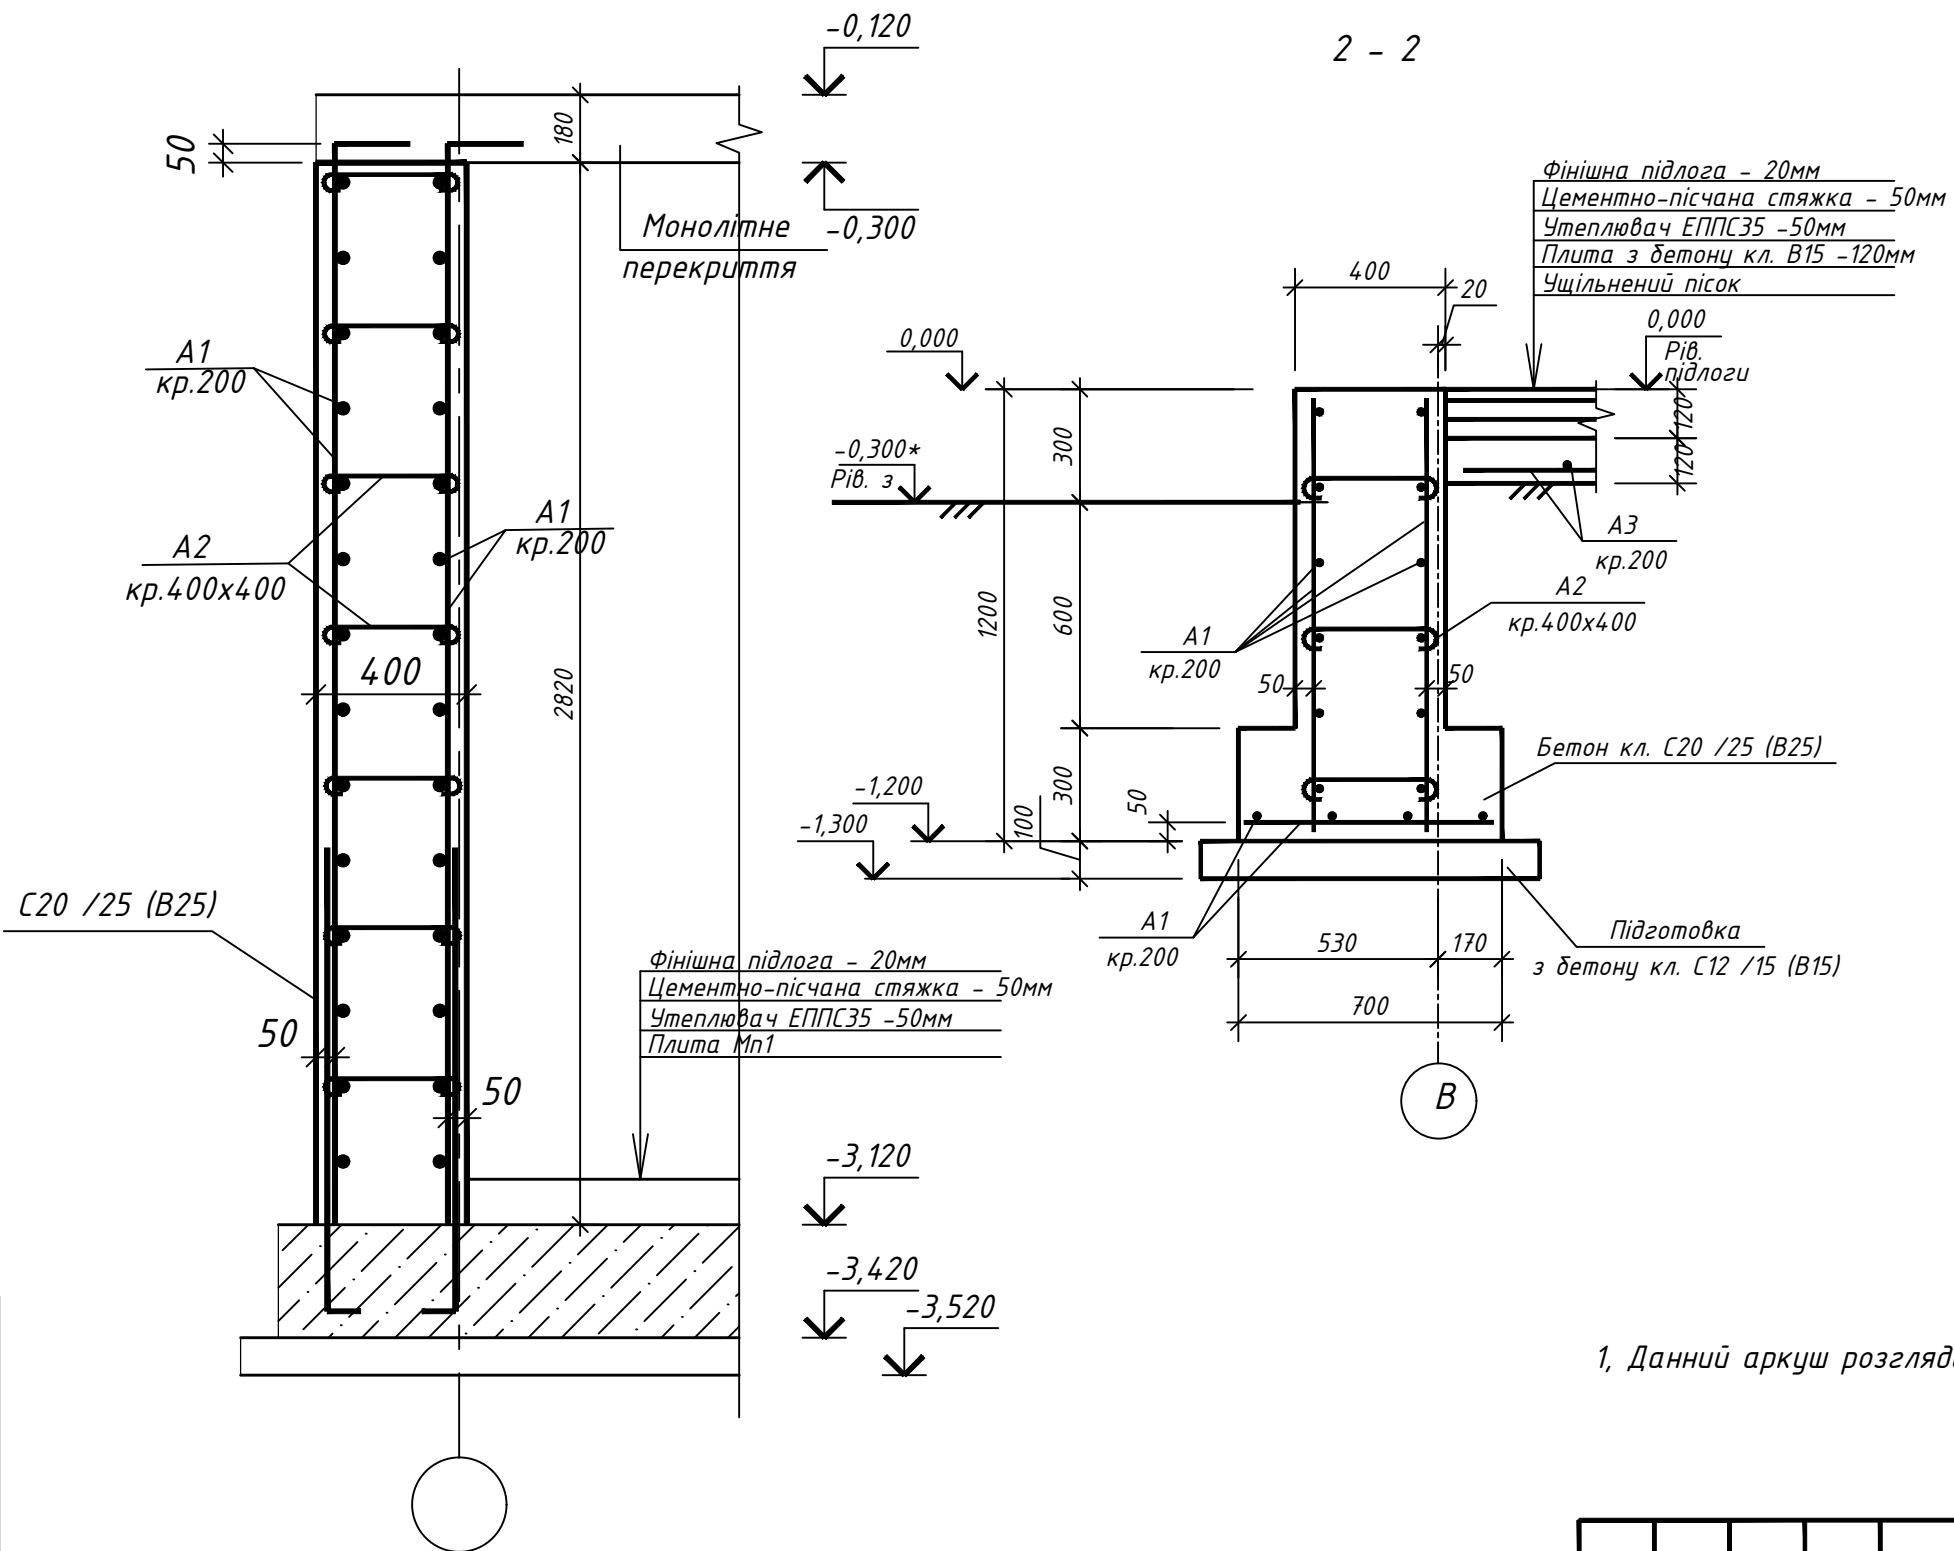


1, Даний аркуш розглядати разом з аркушами 8, 10, 11.

Зам. інв. №	
Підпис і дата	
Інв. № ор.	

							2025 - АБ
							Проект будівництво житлового будинку по вул. Польова в с. Рославичі Васильківського р-ну Київської області
Зм.	Кіл. дт	Аркуш	№ док	Підп.	Дата		
Розробив						Індивідуальний житловий будинок	Стадія
Перевірів							П
Н.-контр.							Аркуш
						Розрізи 1-1, 2-2	Аркушів

Розріз А - А

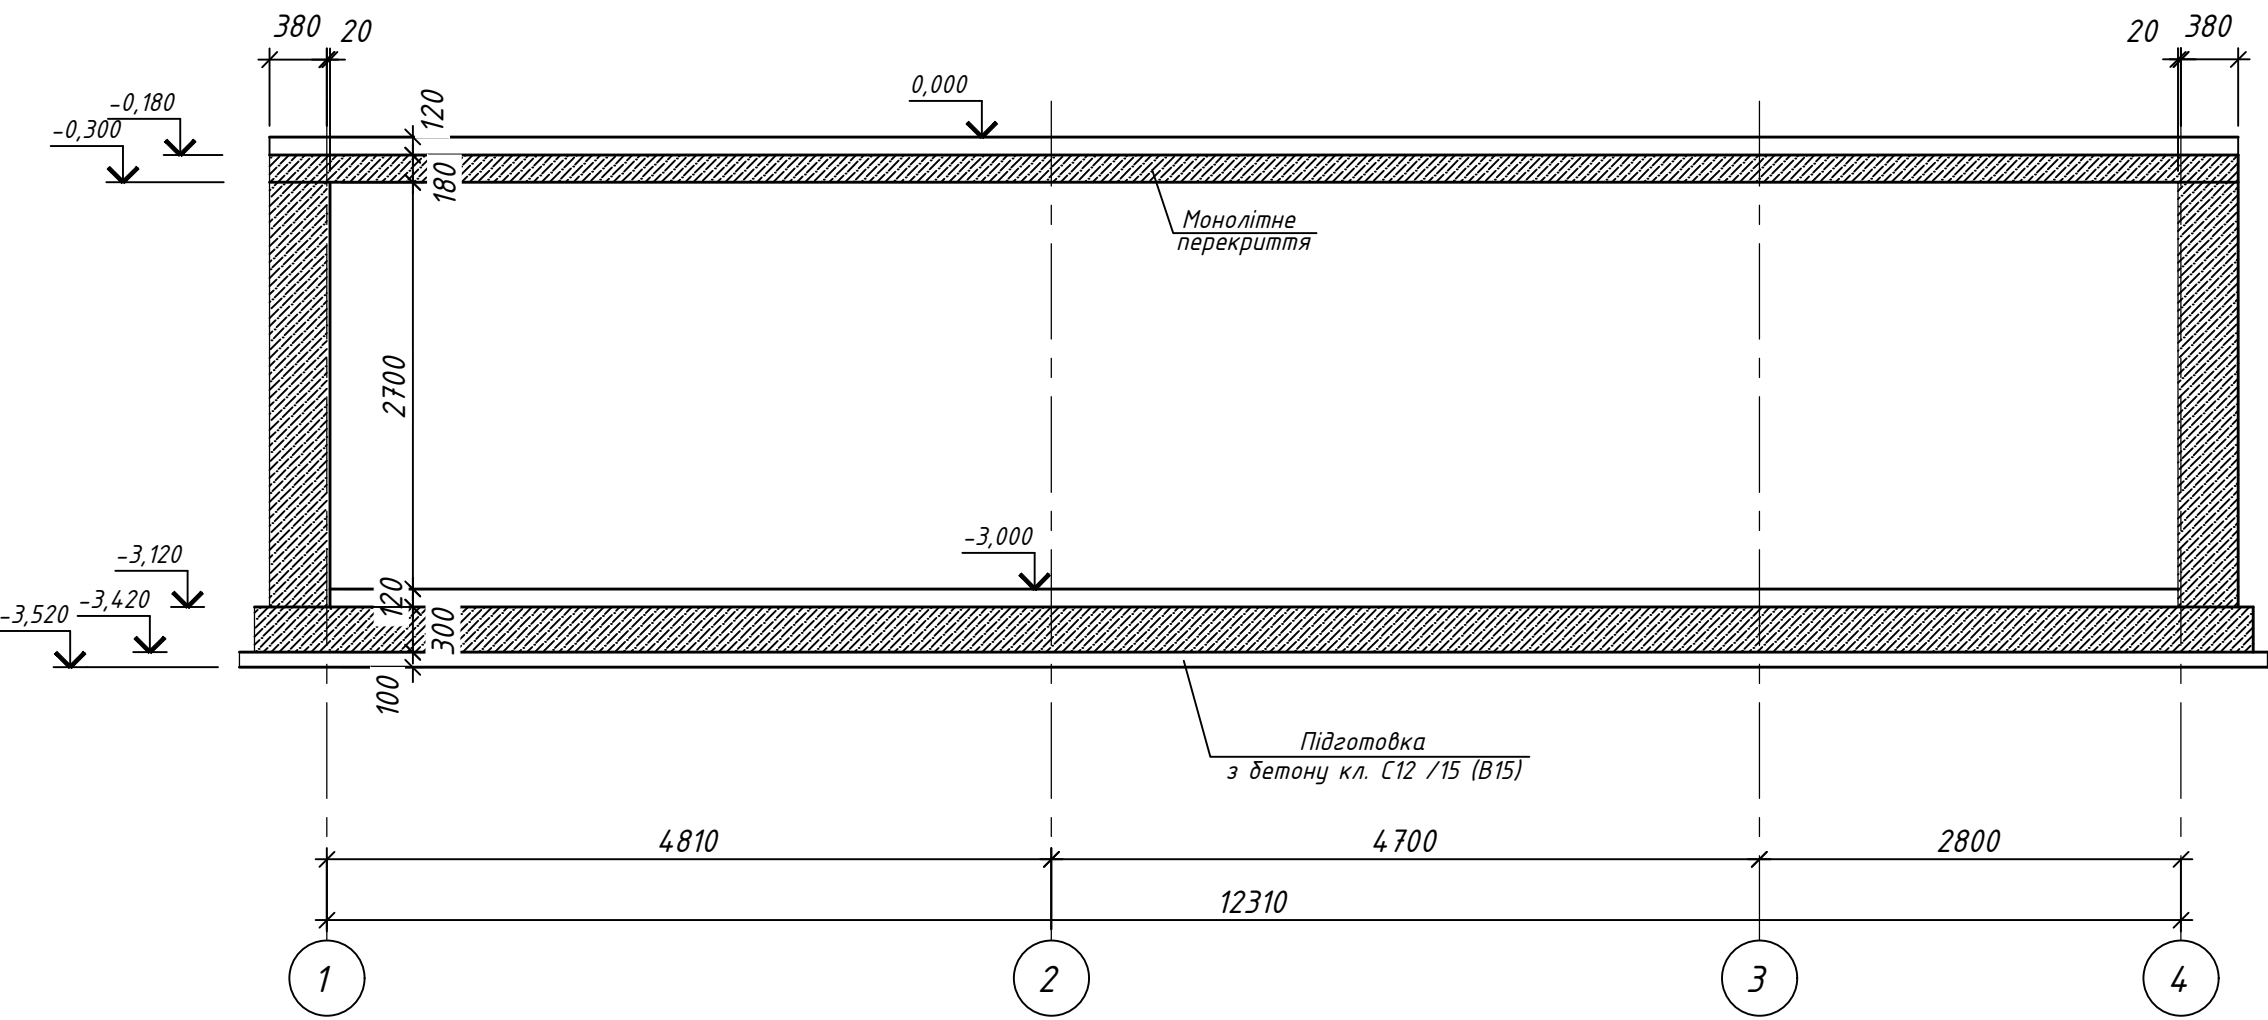


1, Даний аркуш розглядати разом з аркушами 8, 9.

Зам. інв. №	
Підпис і дата	
Інв. № ор.	

						2025 -АБ		
						Проект будівництво житлового будиноку по вул. Польова в с. Рославичі Васильківського р-ну Київської області		
Зм.	Кіл. аркушів	№ док.	Підп.	Дата				
					Індивідуальний житловий будинок	Стадія	Аркуш	Аркушів
Розробив						П	10	
Перевірив								
Н.-контр.					Розріз А - А			

Розгортка по осям 1, 2 та 4

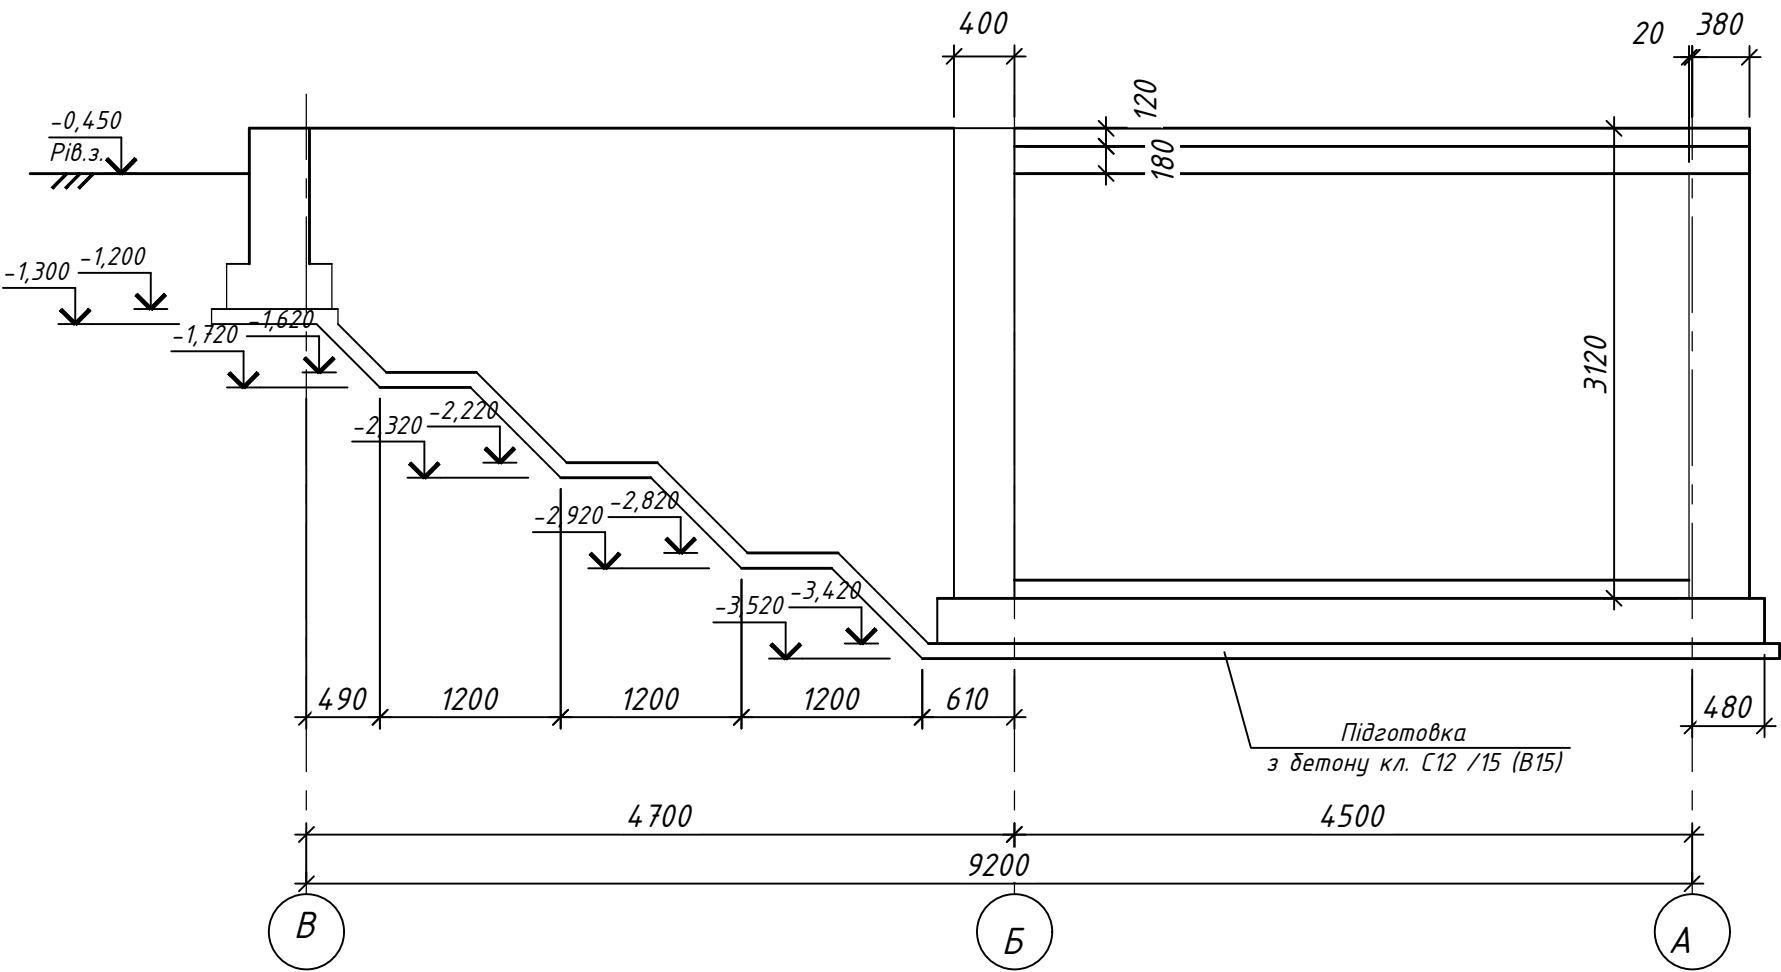


1, Даний аркуш розглядати разом з аркушами 5, 8, 9.


Зам. інв. №	
Підпис і дата	
Інв. № ор.	

						2025 -АБ		
						Проект будівництво житлового будиноку по вул. Польова в с. Рославичі Васильківського р-ну Київської області		
Зм.	Кіл. аркушів	№ док.	Підп.	Дата				
					Індивідуальний житловий будинок	Стадія	Аркуш	Аркушів
Розробив						П	11	
Перевірів								
Н.-контр.					Розгортка по осям 1, 2 та 4			

Схема розміщення перекриття на відм. -0,300

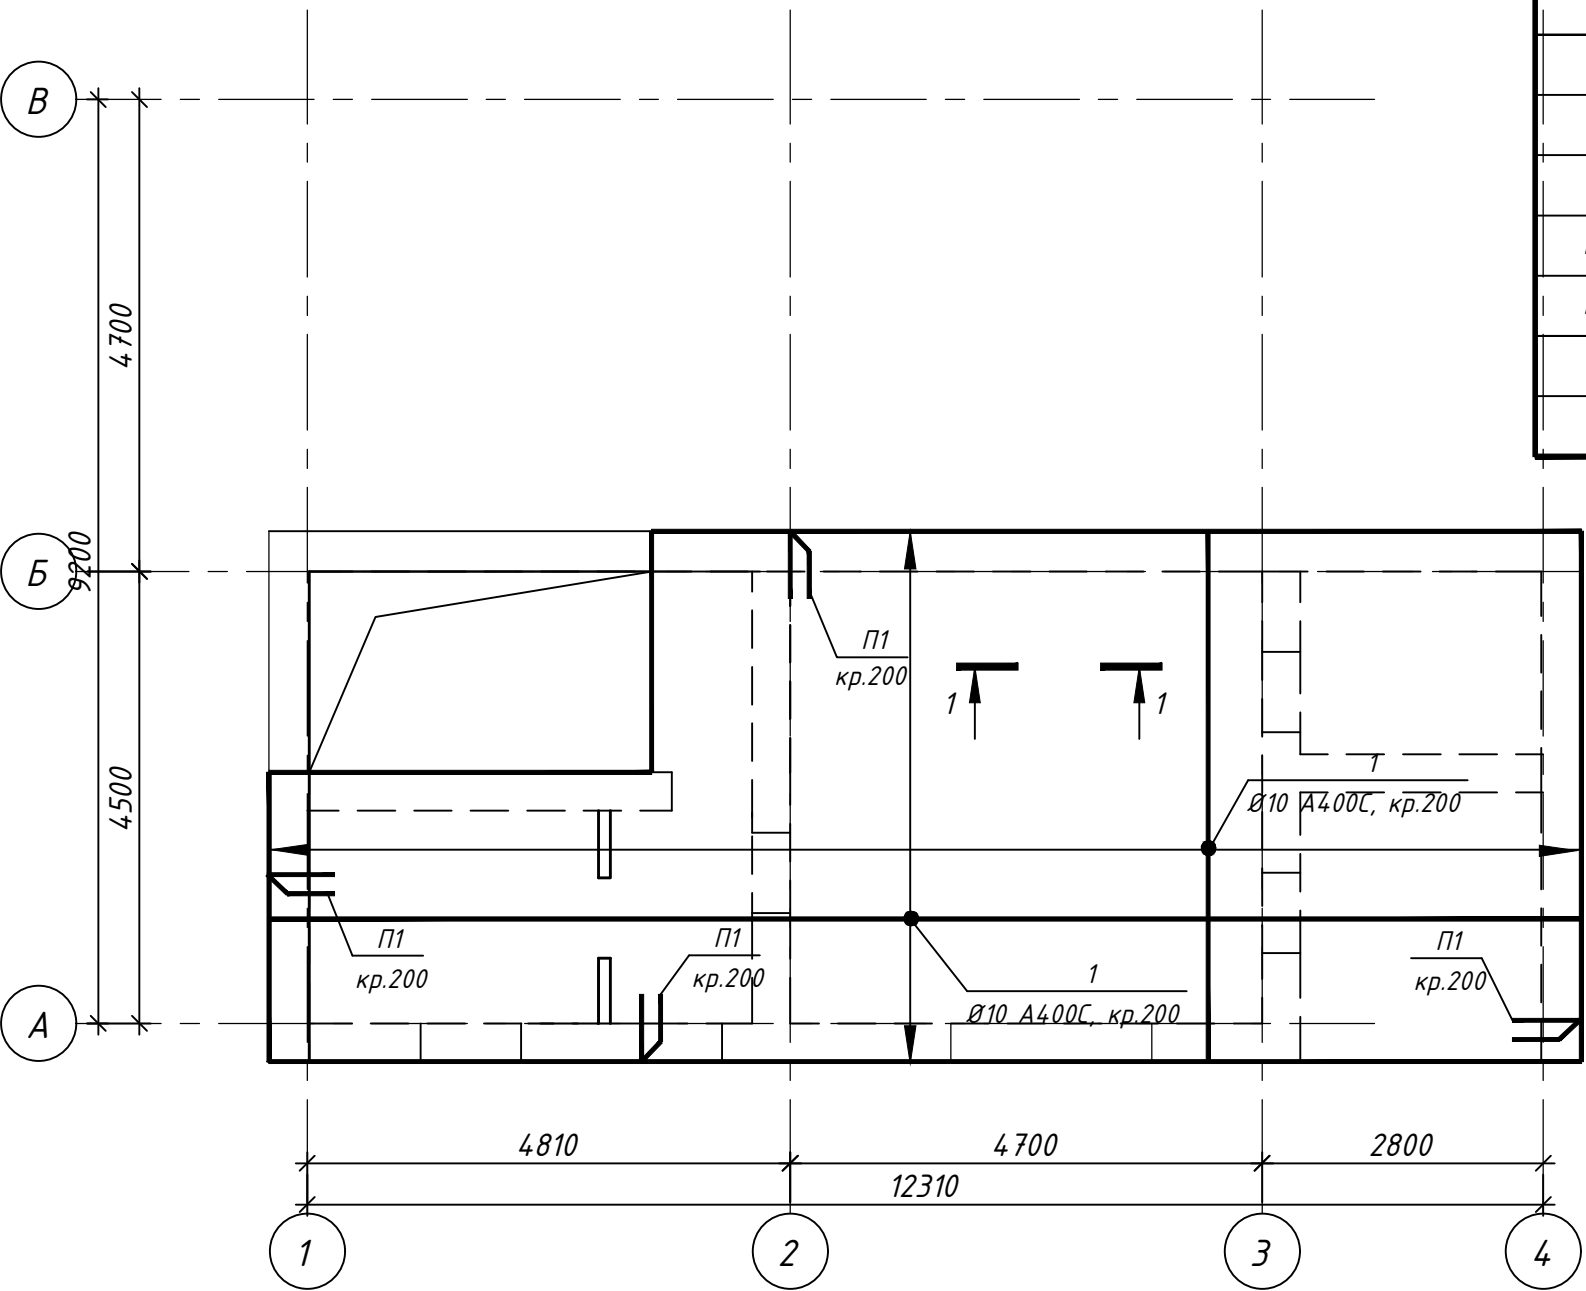

1 - 1

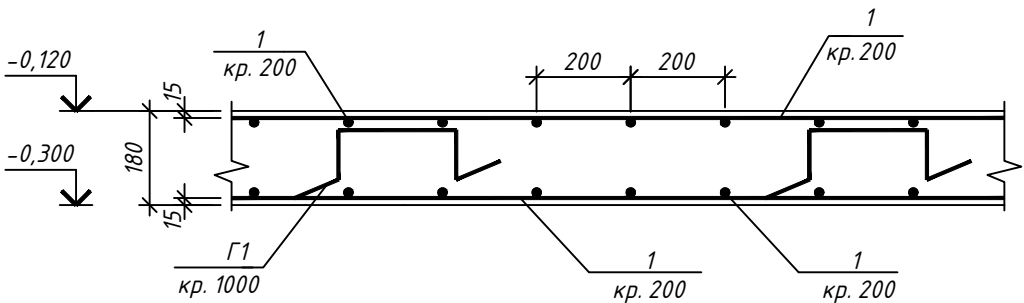

Специфікація до схеми розміщення перекриття на відм. -0,300

Поз.	Позначення	Найменування	Кіл.	Маса од.,кг.	Прим.
Збірні одиниці					
Ø10 А400С, ДСТУ 3760:2019					
1		Лзаг.=1320,0м		820,0	
Ø10 А400С, ДСТУ 3760:2019					
Г1		Л=1220	60	0,8	50,0кг
П1		Л=1030	135	0,7	100,0кг
Матеріали					
Бетон класу С20/25 (В25)					
					11,0 м3

Відомість деталей

Поз.	Ескіз
П1	
Г1	


Відомість витрат сталі на елемент, кг

Марка елемента	Вироби арматурні					
	Арматура класу				Всього	Загальні витрати
	А 400С		А 240С			
	ДСТУ 3760:2019		ДСТУ 3760:2019			
	Ø 10	Всього		Всього		
Перекриття на відм. -0,300	970,0	970,0			970,0	970,0

Інв.№ ор. Підпис і дата Зам. інв. №

						2025 -АБ		
						Проект будівництво житлового будинку по вул. Польова в с. Рославичі Васильківського р-ну Київської області		
Зм.	Кіл.	дт	Арх	№ док	Підп.	Дата	Індивідуальний житловий будинок	Стадія
Розробив								П
Перевірів								12
Н.-контр.								
Схема розміщення перекриття на відм. -0,300								

План на відм. -3,000

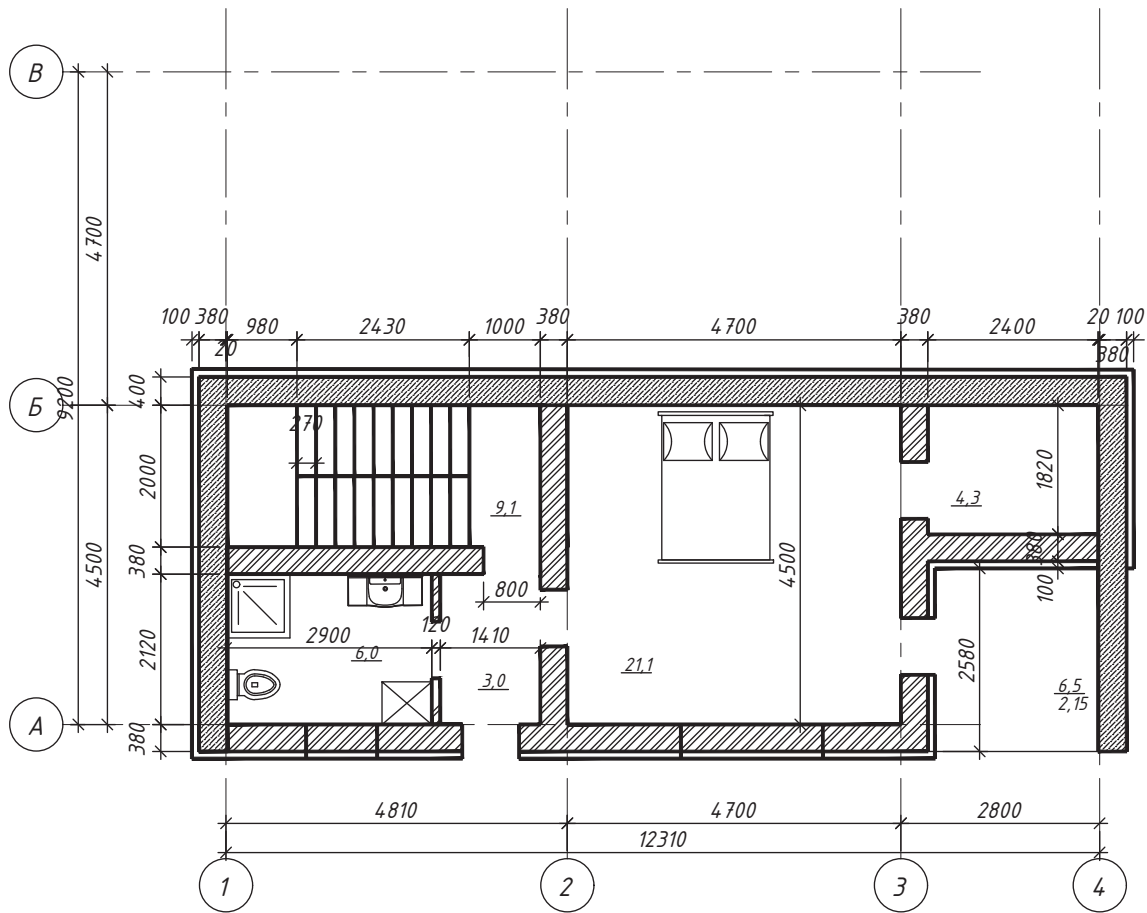

Інв.№ ор.	Підпис і дата	Зам. інв. №

							2025 -АБ
							Проект будівництва житлового будинку по вул. Польова в с. Рославичі Васильківського р-ну Київської області
Зм.	Кіл. діл	Аркуш	№ док	Підп.	Дата		Індивідуальний житловий будинок
Розробив							Стадія
Перевірив							Аркуш
Н.-контр.							Аркушів
							П
							2
							План на відм. -3,000