

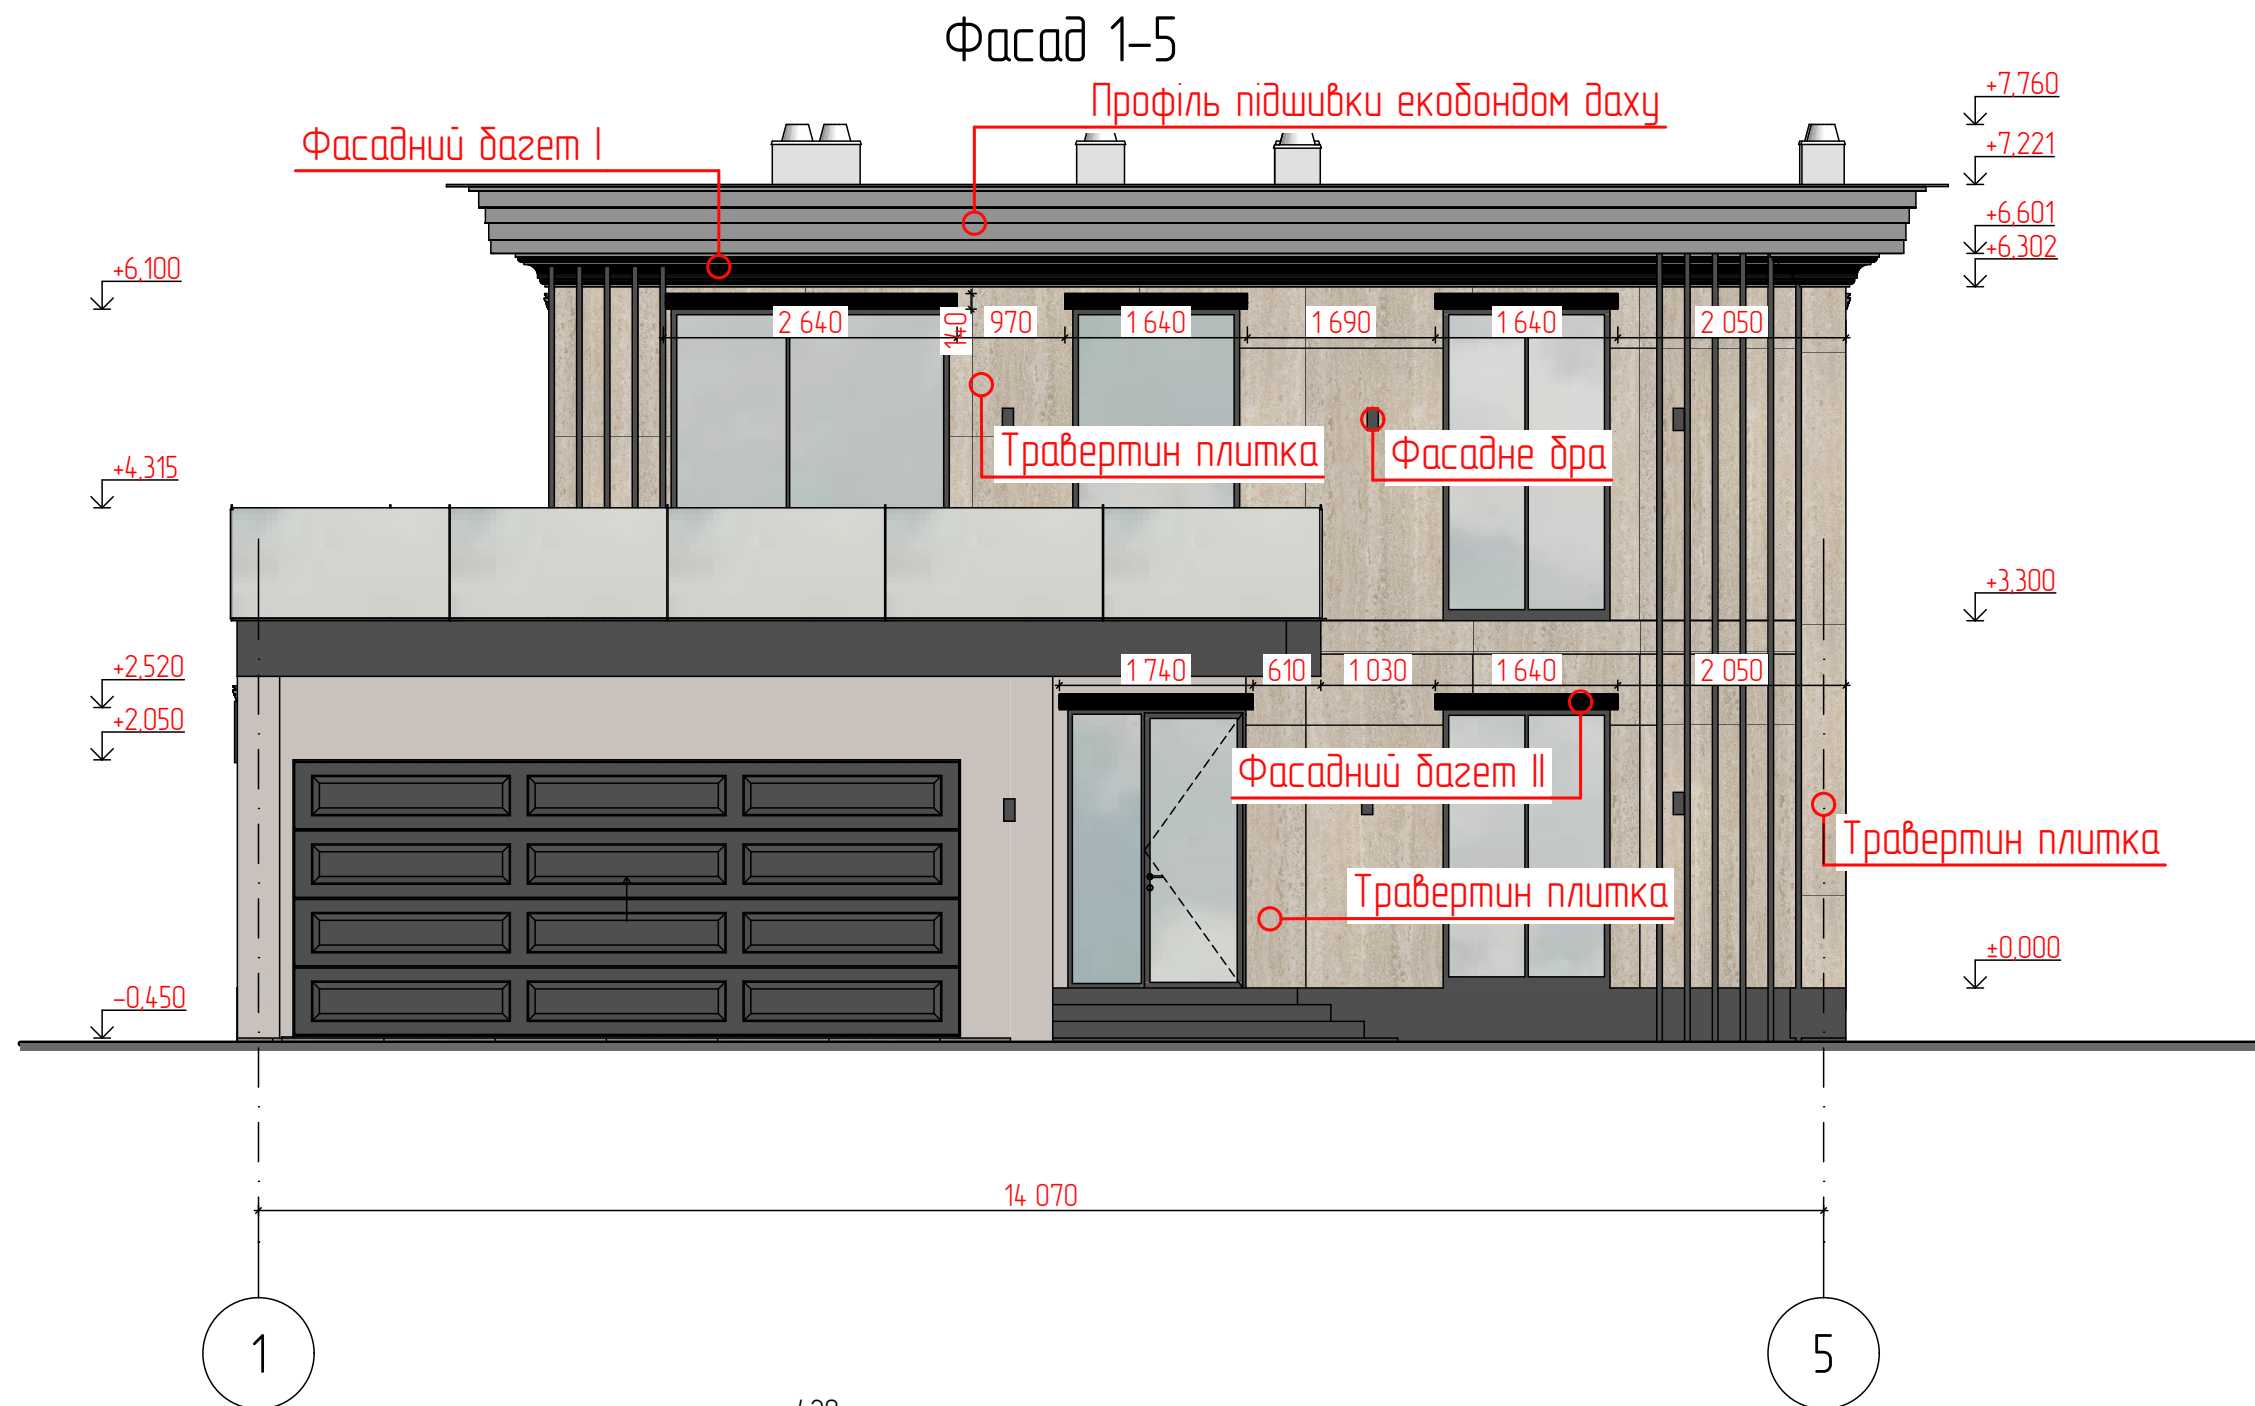


Фасадний дагет I

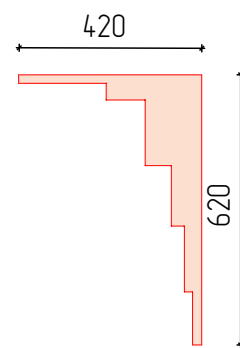

Профіль підшивки екобондом даху

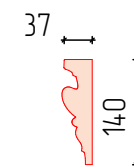

Фасадний дагет II


Прозонні метри:

Фасадний дагет I	- 91 м
Профіль підшивки екобондом даху	- 69 м
Фасадний дагет II	- 32 м


Площа травертину :

Фасад 1-5:	35,2 м ²
Фасад 5-1:	41,3 м ²


Фасад 5-1

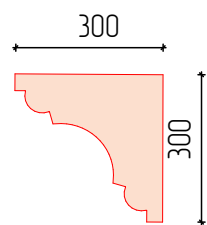

Фасадний дагет I

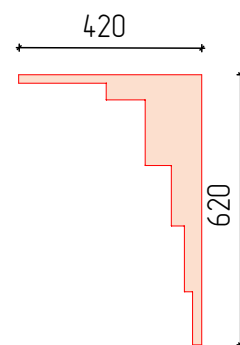

Профіль підшивки екобондом даху

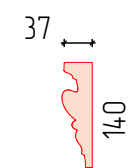

Фасадний дагет II



Прозонні метри:

Фасадний дагет I - 91 м
 Профіль підшивки екобондом даху - 69 м
 Фасадний дагет II - 32 м


Площа травертину :

Фасад 1-5: 35,2 м²
 Фасад 5-1: 41,3 м²


Фасад А-Е

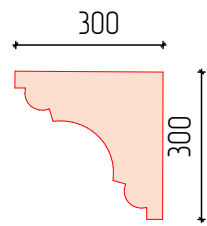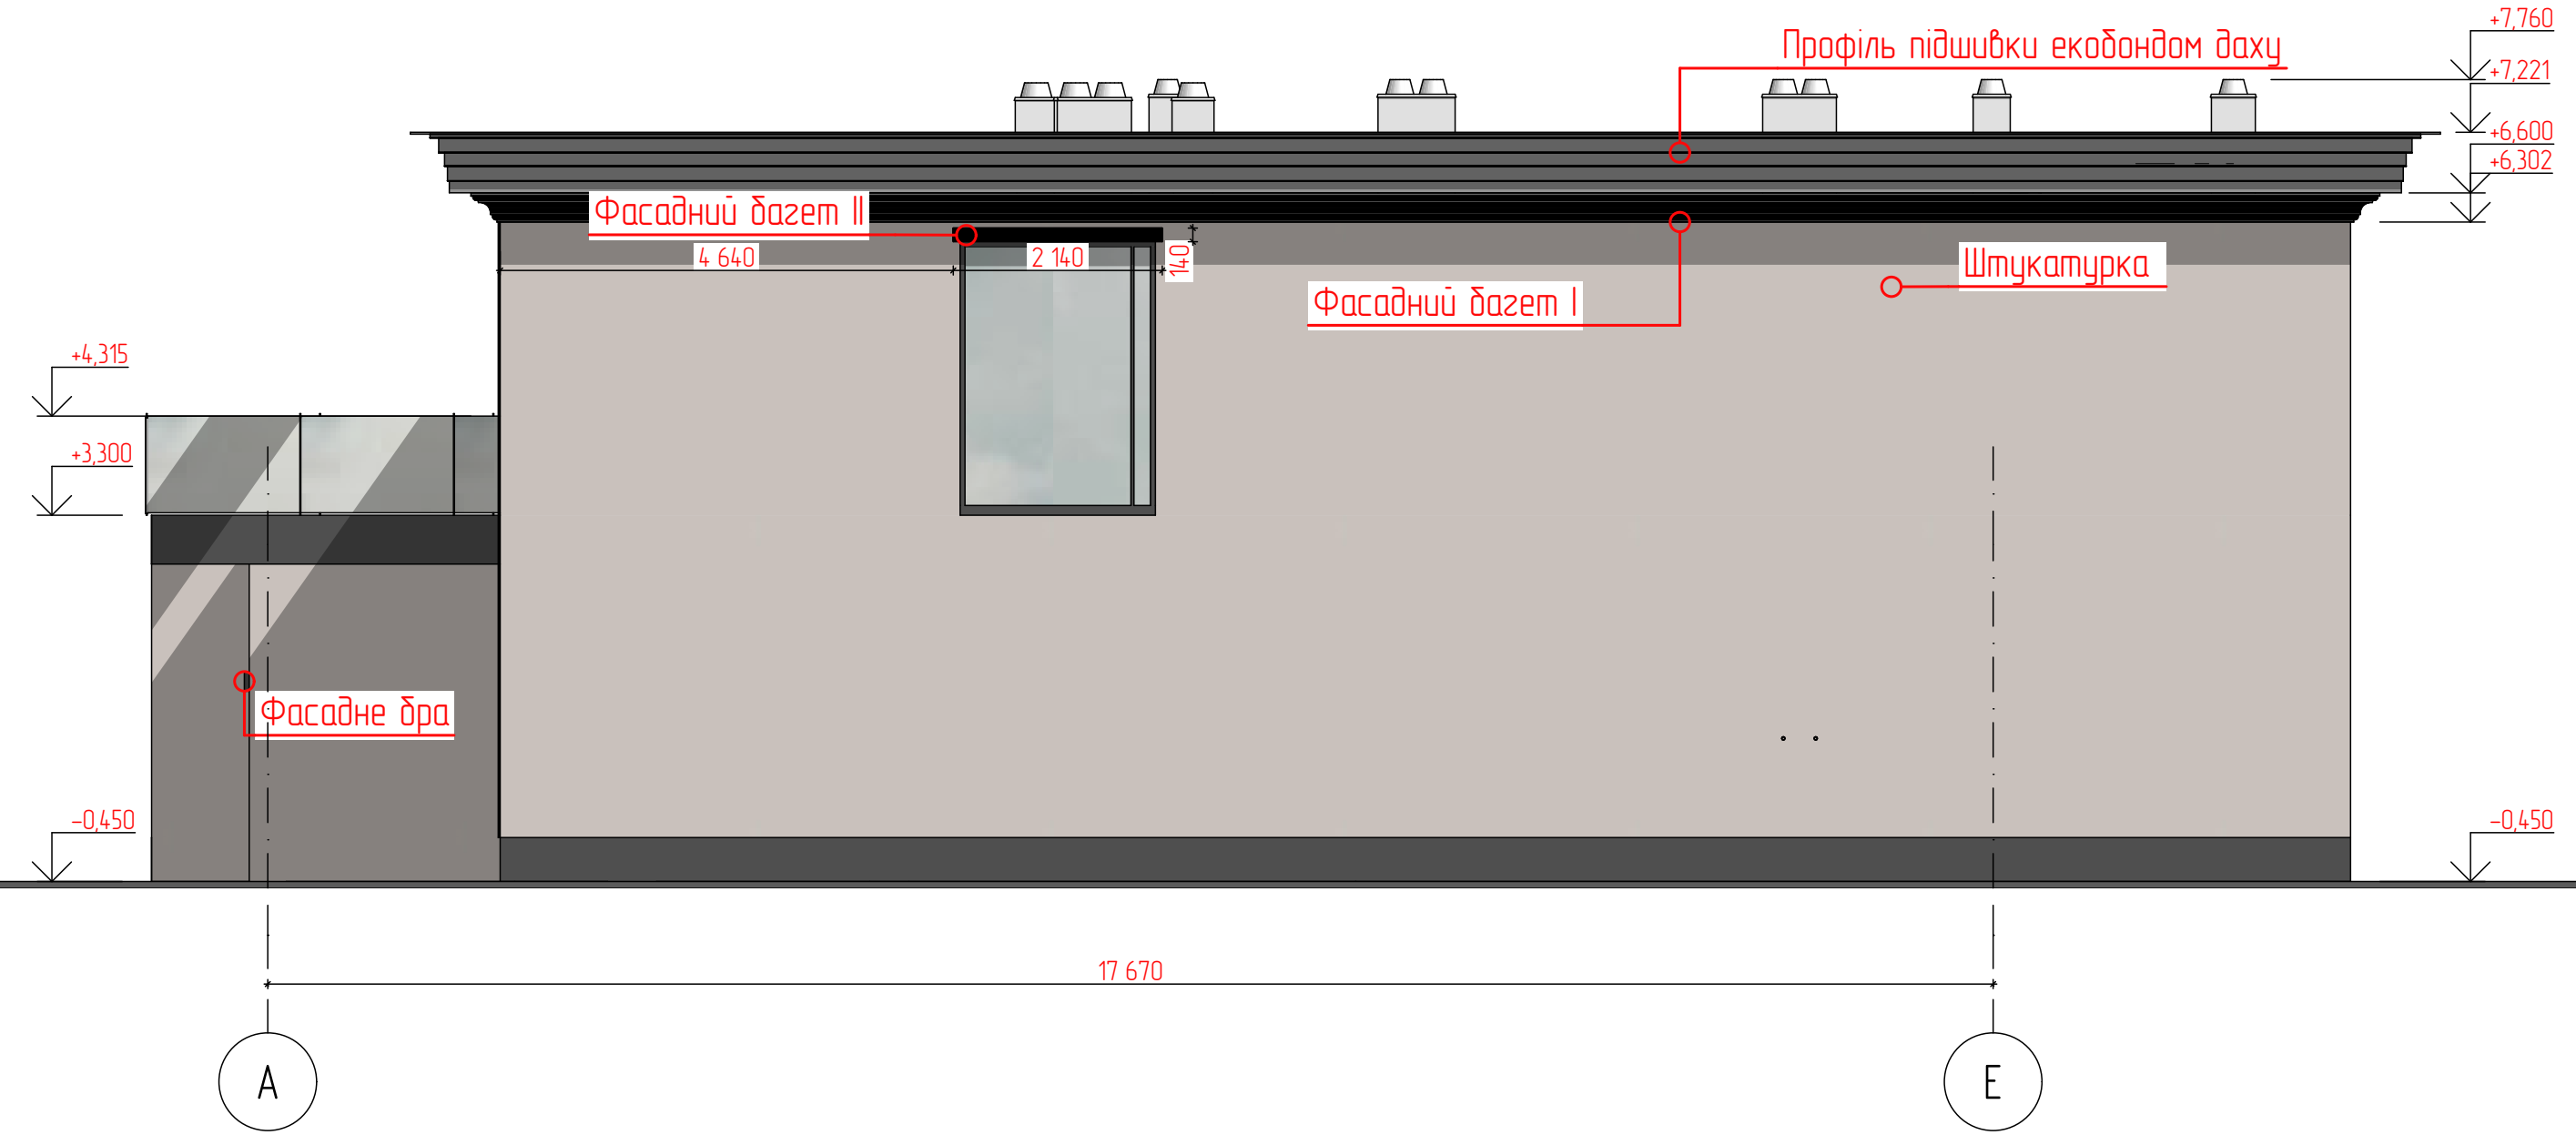

Фасадний дагет I

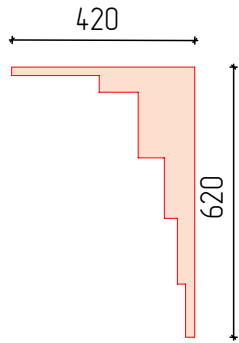

Профіль підшивки екобондом даху


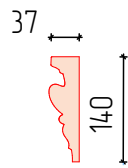


Фасадний дагет II


Прогонні метри:

Фасадний дагет I	- 91 м
Профіль підшивки екобондом даху	- 69 м
Фасадний дагет II	- 32 м


Фасад Е-А

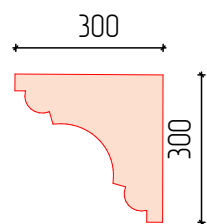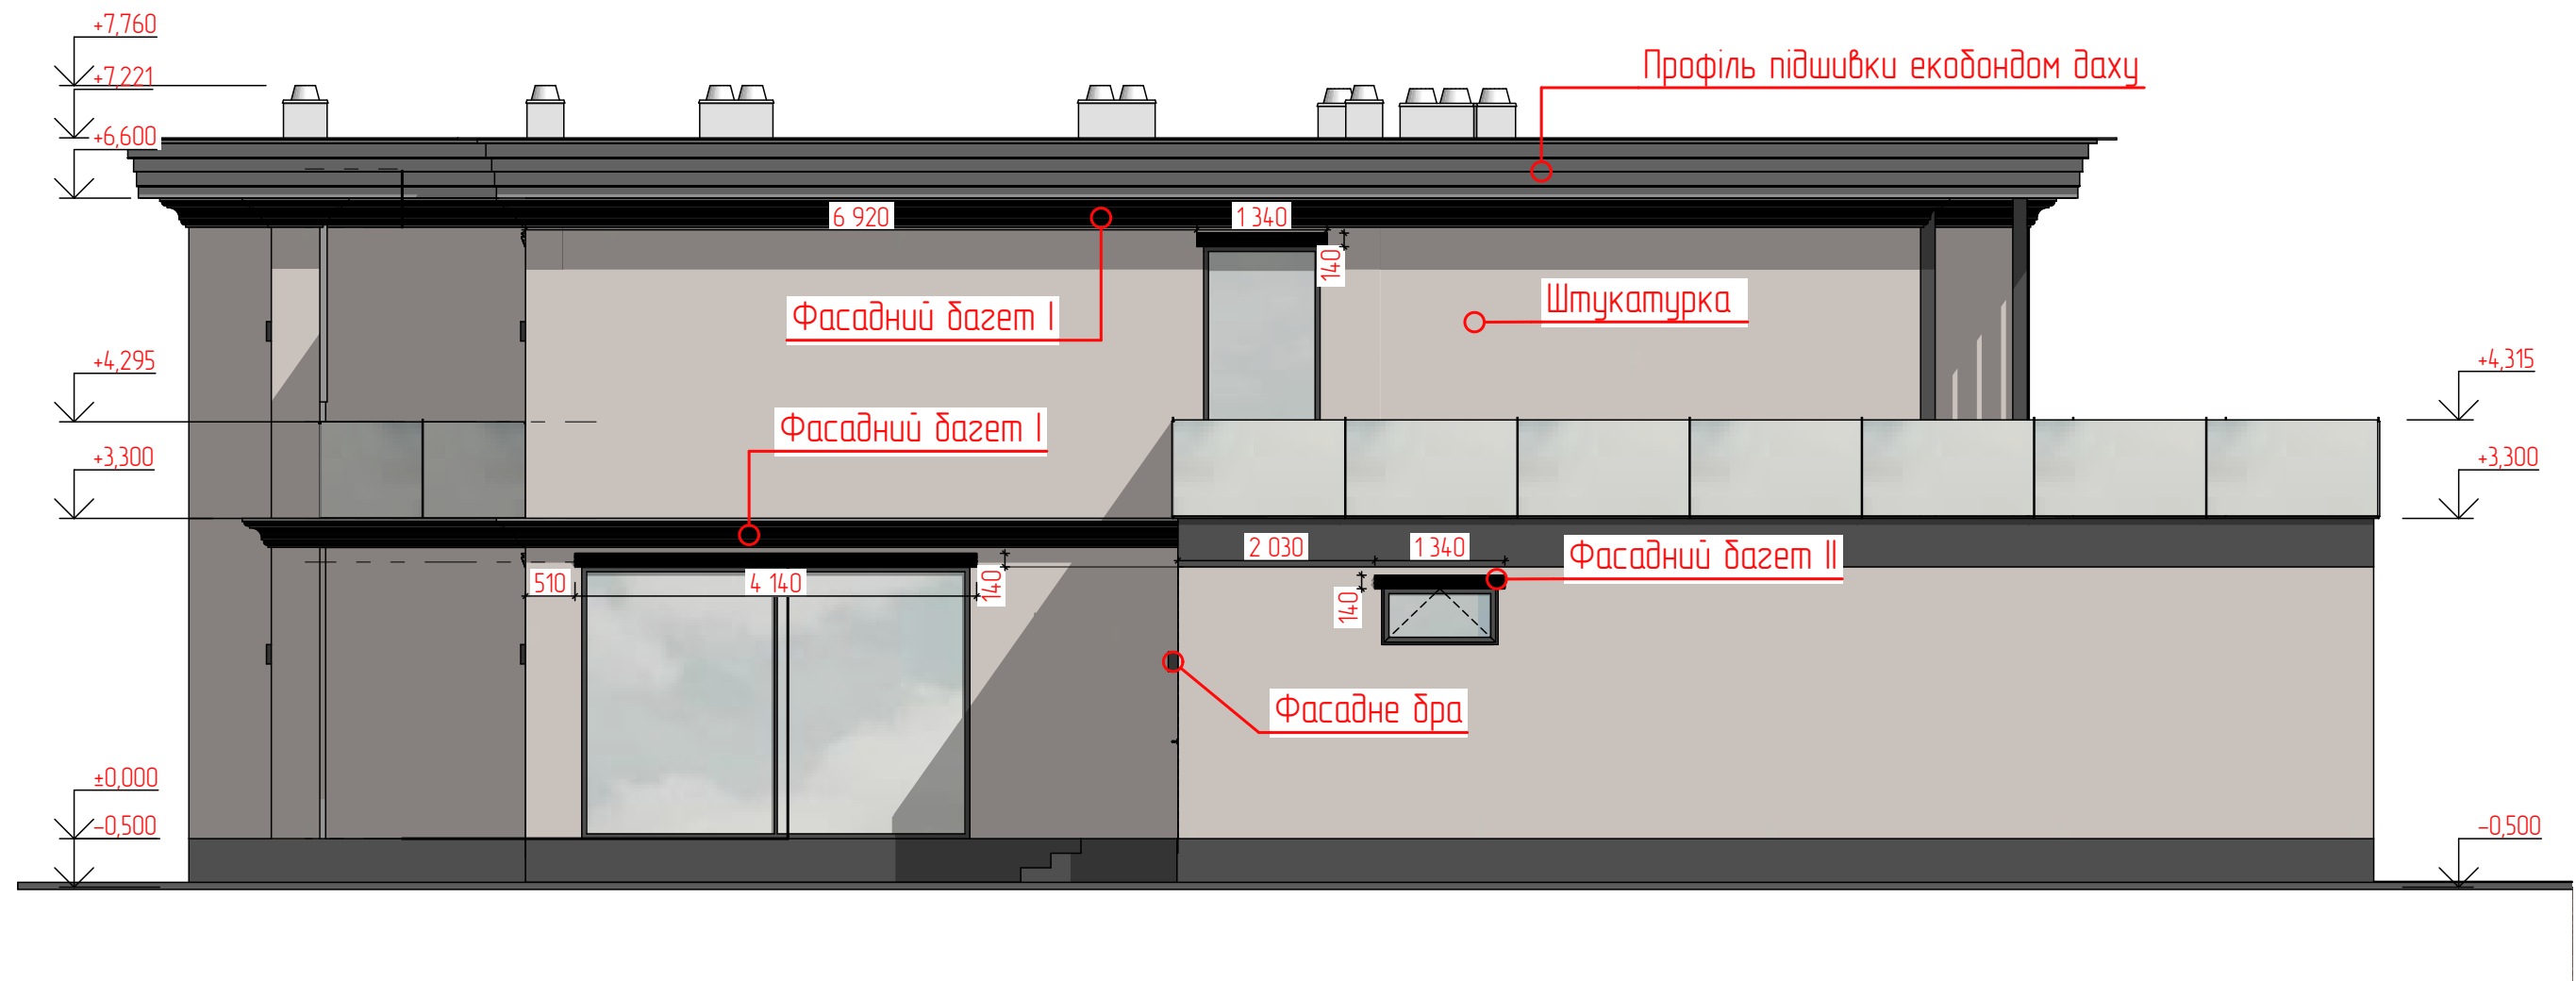

Фасадний дагет I

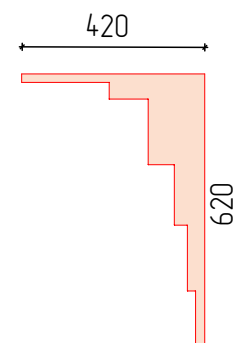

Профіль підшивки екобондом даху

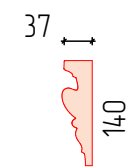

Фасадний дагет II

Прогонні метри:

Фасадний дагет I	- 91 м
Профіль підшивки екобондом даху	- 69 м
Фасадний дагет II	- 32 м