


ДИЗАЙН - ПРОЄКТ
приміщення

за адресою: м. Київ, вул. Генерала Шаповала, 2,
ЖК "Смарагдовий"

Розробив: Факас М.І.

УМОВНІ ПОЗНАЧЕННЯ	
	Стіни
	Напольне покриття, керамічна плітка
	Водовідвід дощових вод
	Проекція конструкції покрівлі
	Умовна лінія нового приміщення
ПРИМІТКИ	
1. На момент обмірів у квартирі виконано стяжку підлоги. 2. Розміри вказані в міліметрах та округлені до 5 мм. 3. Перед початком робіт перевірити розміри та позначки за місцем 4. Невідповідність розмірів узгодити з автором проекту	

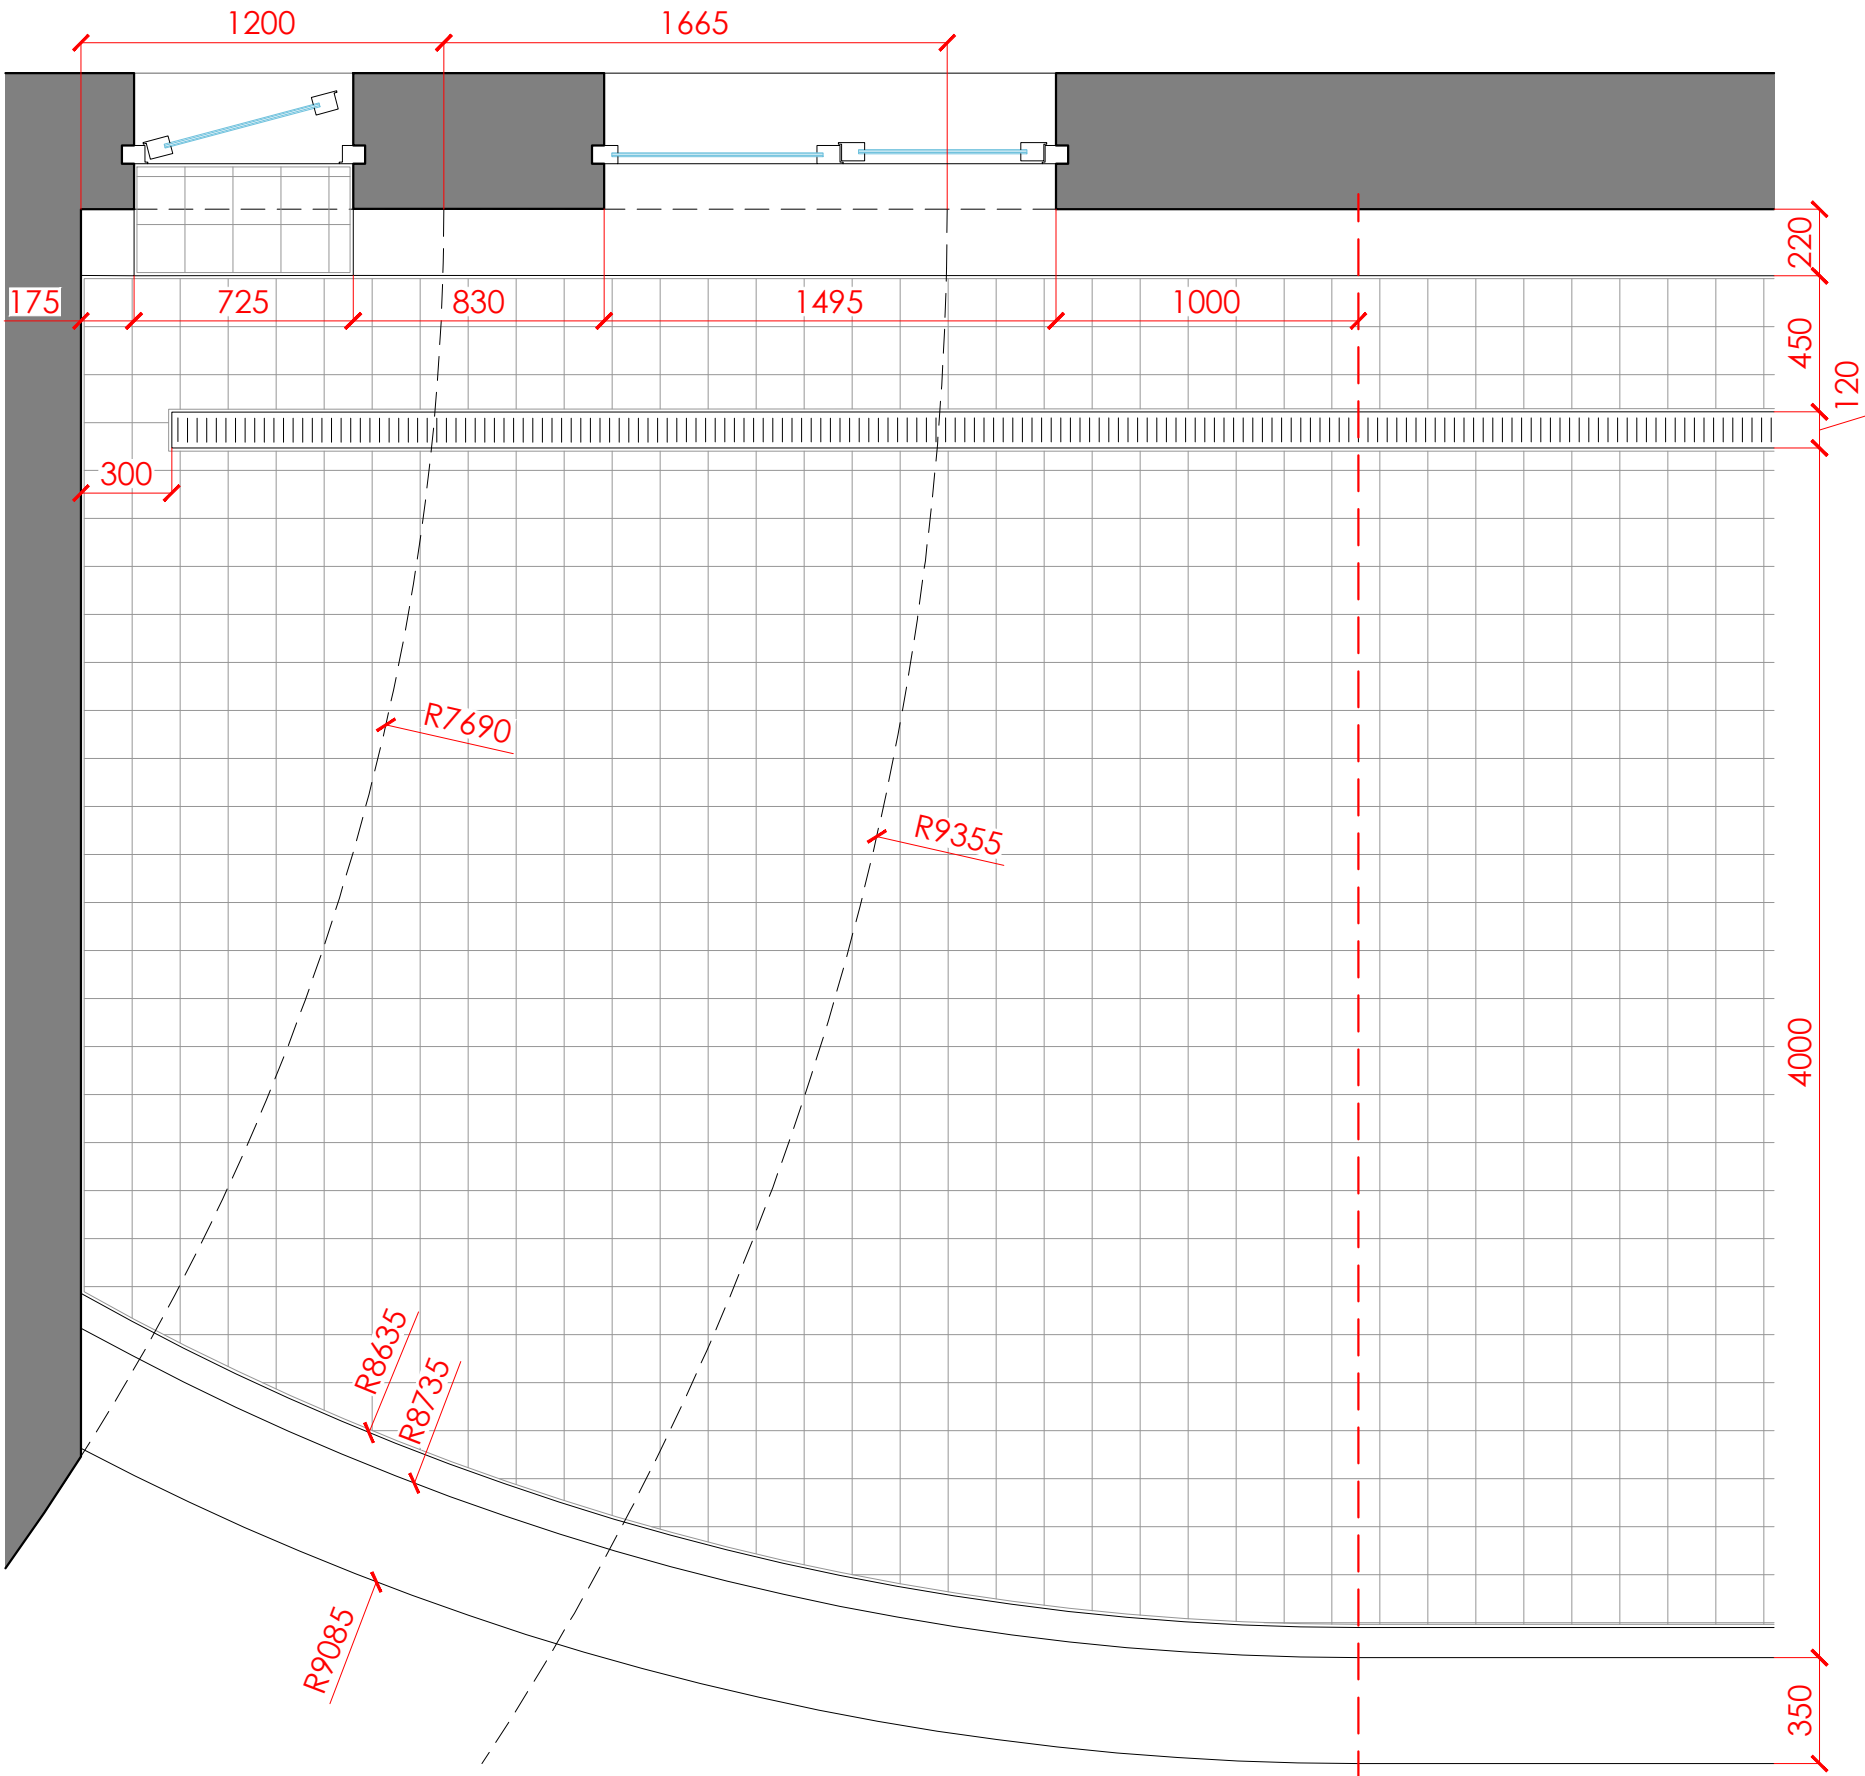


НАЙМЕНУВАННЯ ОБ'ЄКТУ Дизайн-проект приміщення за адресою: м. Київ, вул. Генерала Шаповала, 2, ЖК "Смарагдовий"	УЗГОДЖЕНО		ПІДПИС	ДАТА	НАЙМЕНУВАННЯ КРЕСЛЕННЯ ОБМІРНИЙ ПЛАН	ВИКОНАВ		МАШТАБ	ЛИСТ	LOFTPRO interior Студія дизайну тел.: +38 068 11 99 3 22 loftpro.com.ua
	ДИЗАЙНЕР	Віктор Мельнічук				ДИЗАЙНЕР	Віктор Мельнічук			
	ЗАМОВНИК			___06 2025 р.		АРХІТЕКТОР	Максим Факас	1:25	02	




НАЙМЕНУВАННЯ ОБ'ЄКТУ	УЗГОДЖЕНО		ПІДПИС	ДАТА	НАЙМЕНУВАННЯ КРЕСЛЕННЯ	ВИКОНАВ		МАШТАБ	ЛИСТ	LOFTPRO interior Студія дизайну тел.: +38 068 11 99 3 22 loftpro.com.ua
Дизайн-проект приміщення за адресою: м. Київ, вул. Генерала Шаповала, 2, ЖК "Смарагдовий"	ДИЗАЙНЕР	Віктор Мельнічук		___.06 2025 р.	ФОТОФІКСАЦІЯ	ДИЗАЙНЕР	Віктор Мельнічук	1:25	03	
	ЗАМОВНИК					АРХИТЕКТОР	Максим Факас			

УМОВНІ ПОЗНАЧЕННЯ	
	Стіни
	Шафа / стелаж високий
	Шафа / полиці верхні
	Посудомийна машина
	Плита електрична, індукційна
	Холодильник вбудований
	Мика кухонна
	Проекція конструкції покрівлі
	Жалюзі зовнішні, металеві
ПРИМІТКИ	
1. Розміри дані з урахуванням штукатурного шару 10 мм на стінах після демонтажу 2. План виконано на підставі попередніх вимірів, перед замовленням меблів провести контрольні виміри 3. Закупівлю меблів провести після чистового оздоблення 4. Меблі на замовлення встановлюються фірмою-виробником тільки після додатково знятих обмірів фахівцями після чистового оздоблення 6. Передбачити закладні деталі у місцях кріплення підвісних меблів та техніки	
ОПИС КОНСТРУКЦІЇ	
Вертикальні елементи із труби прямокутної 100x50x4 мм Горизонтальні елементи ферм із труби квадратної 100x50x4 мм Зв'язки ферми та перев'язки із труби прямокутної 50x25x2 мм Заповнення конструкції із газоблоку 200 мм, D-400 Утеплення зовнішнє - мінівата 150 мм Утеплення покрівлі мінімум 150 мм Покрівельний настил з фанерних щитів 18 мм з подальшим килимом з ПВХ мембрани	
ОПИС КОНСТРУКЦІЇ ЗАПОВНЕННЯ ПРОРІЗІВ	
ВІКНО 1 Кількість - 1 шт Розмір 1400+1015+1400 мм, висота 2830 мм ВІКНО 2 Кількість - 2 шт Розмір 900 мм, висота 3930 мм ВІКНО 3 Кількість - 1 шт Розмір 2200 мм, висота 3930 мм	

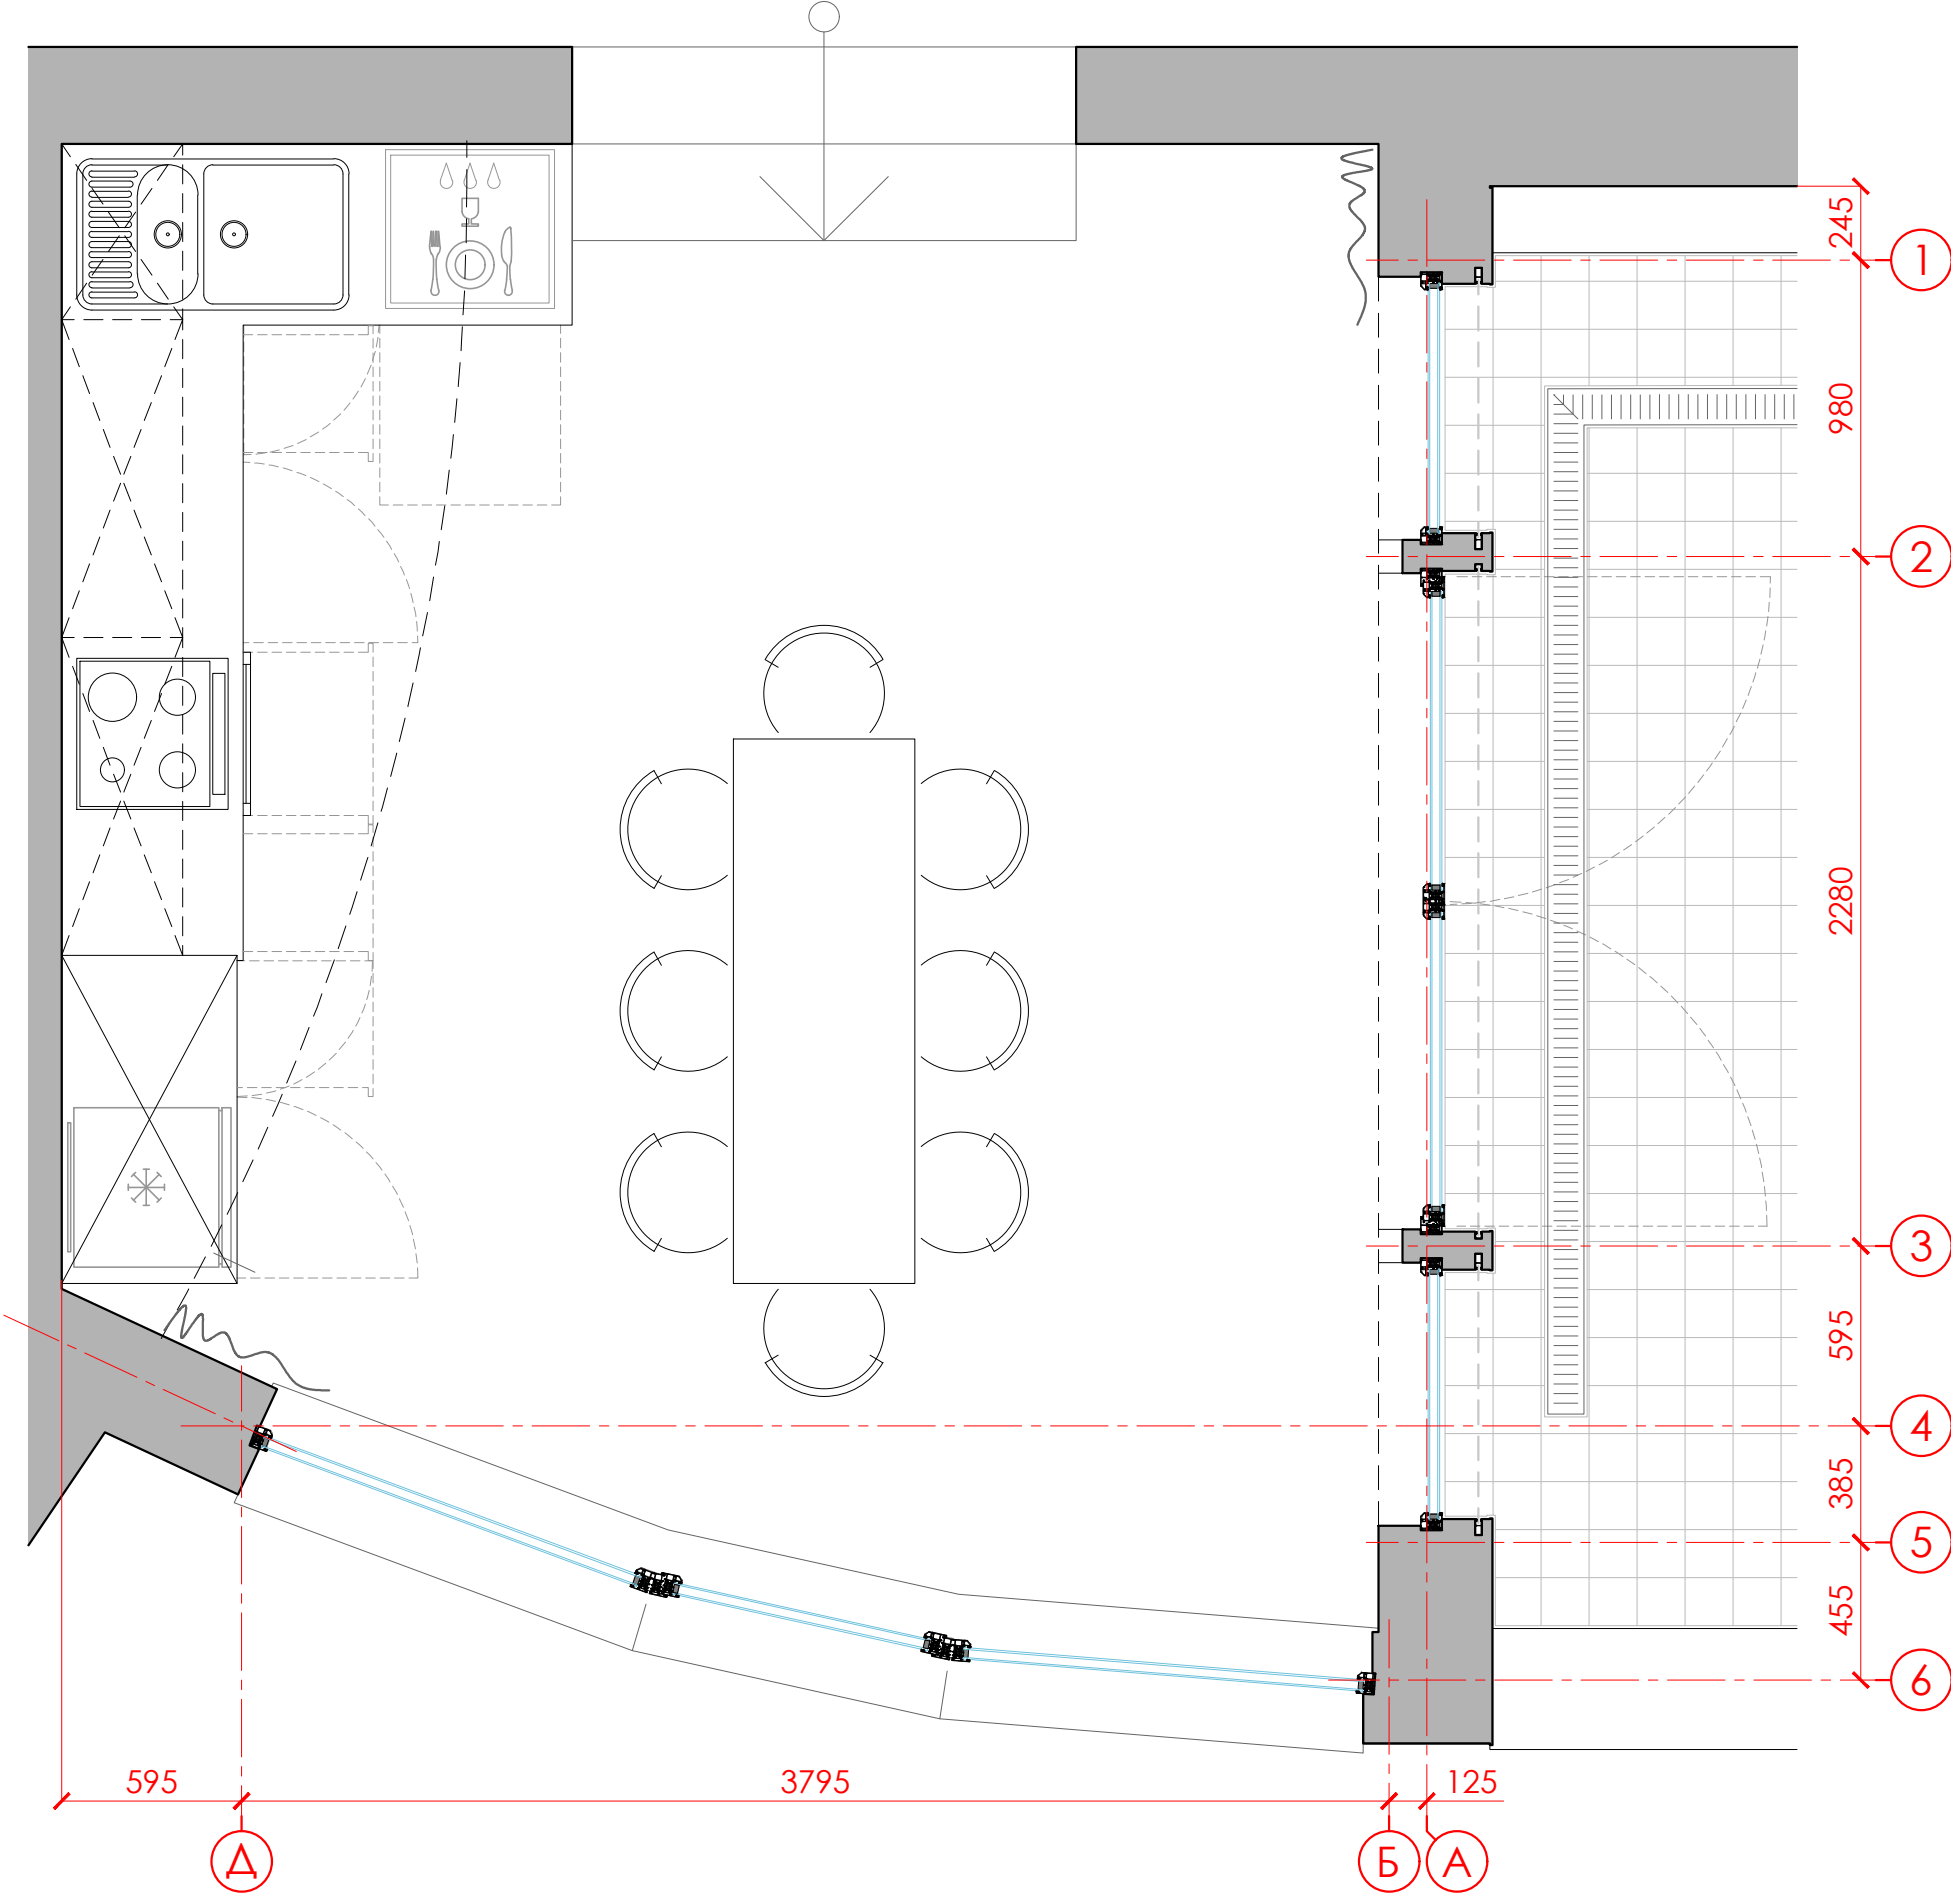


НАЙМЕНУВАННЯ ОБ'ЄКТУ	УЗГОДЖЕНО		ПІДПИС	ДАТА	НАЙМЕНУВАННЯ КРЕСЛЕННЯ	ВИКОНАВ		МАШТАБ	ЛИСТ	LOFTPRO interior Студія дизайну тел.: +38 068 11 99 3 22 loftpro.com.ua
Дизайн-проект приміщення за адресою: м. Київ, вул. Генерала Шاپовала, 2, ЖК "Смарагдовий"	ДИЗАЙНЕР	Віктор Мельнічук		___.06 2025 р.	ПЛАН З РОЗТАШУВАННЯМ МЕБЛІВ ТА ОБЛАДНАННЯ	ДИЗАЙНЕР	Віктор Мельнічук	1:25	04	
	ЗАМОВНИК					АРХІТЕКТОР	Максим Факас			

УМОВНІ ПОЗНАЧЕННЯ	
	Стіни
	Демонтаж утеплювача з тинькуванням
	Демонтаж на рівне до 600 мм від підлоги
	Демонтаж кладки
ПРИМІТКИ	
1. Розміри вказані в міліметрах та округлені до 5 мм. 2. Перед початком робіт перевірити розміри та позначки за місцем 3. Невідповідність розмірів узгодити з автором проекту	
ОБ'ЄМИ	
Демонтаж утеплювача з тинькуванням	2,94 м³
Демонтаж на рівне до 600 мм від підлоги	0,90 м³
Демонтаж кладки	0,79 м³
Демонтаж викон та дверей	2 шт

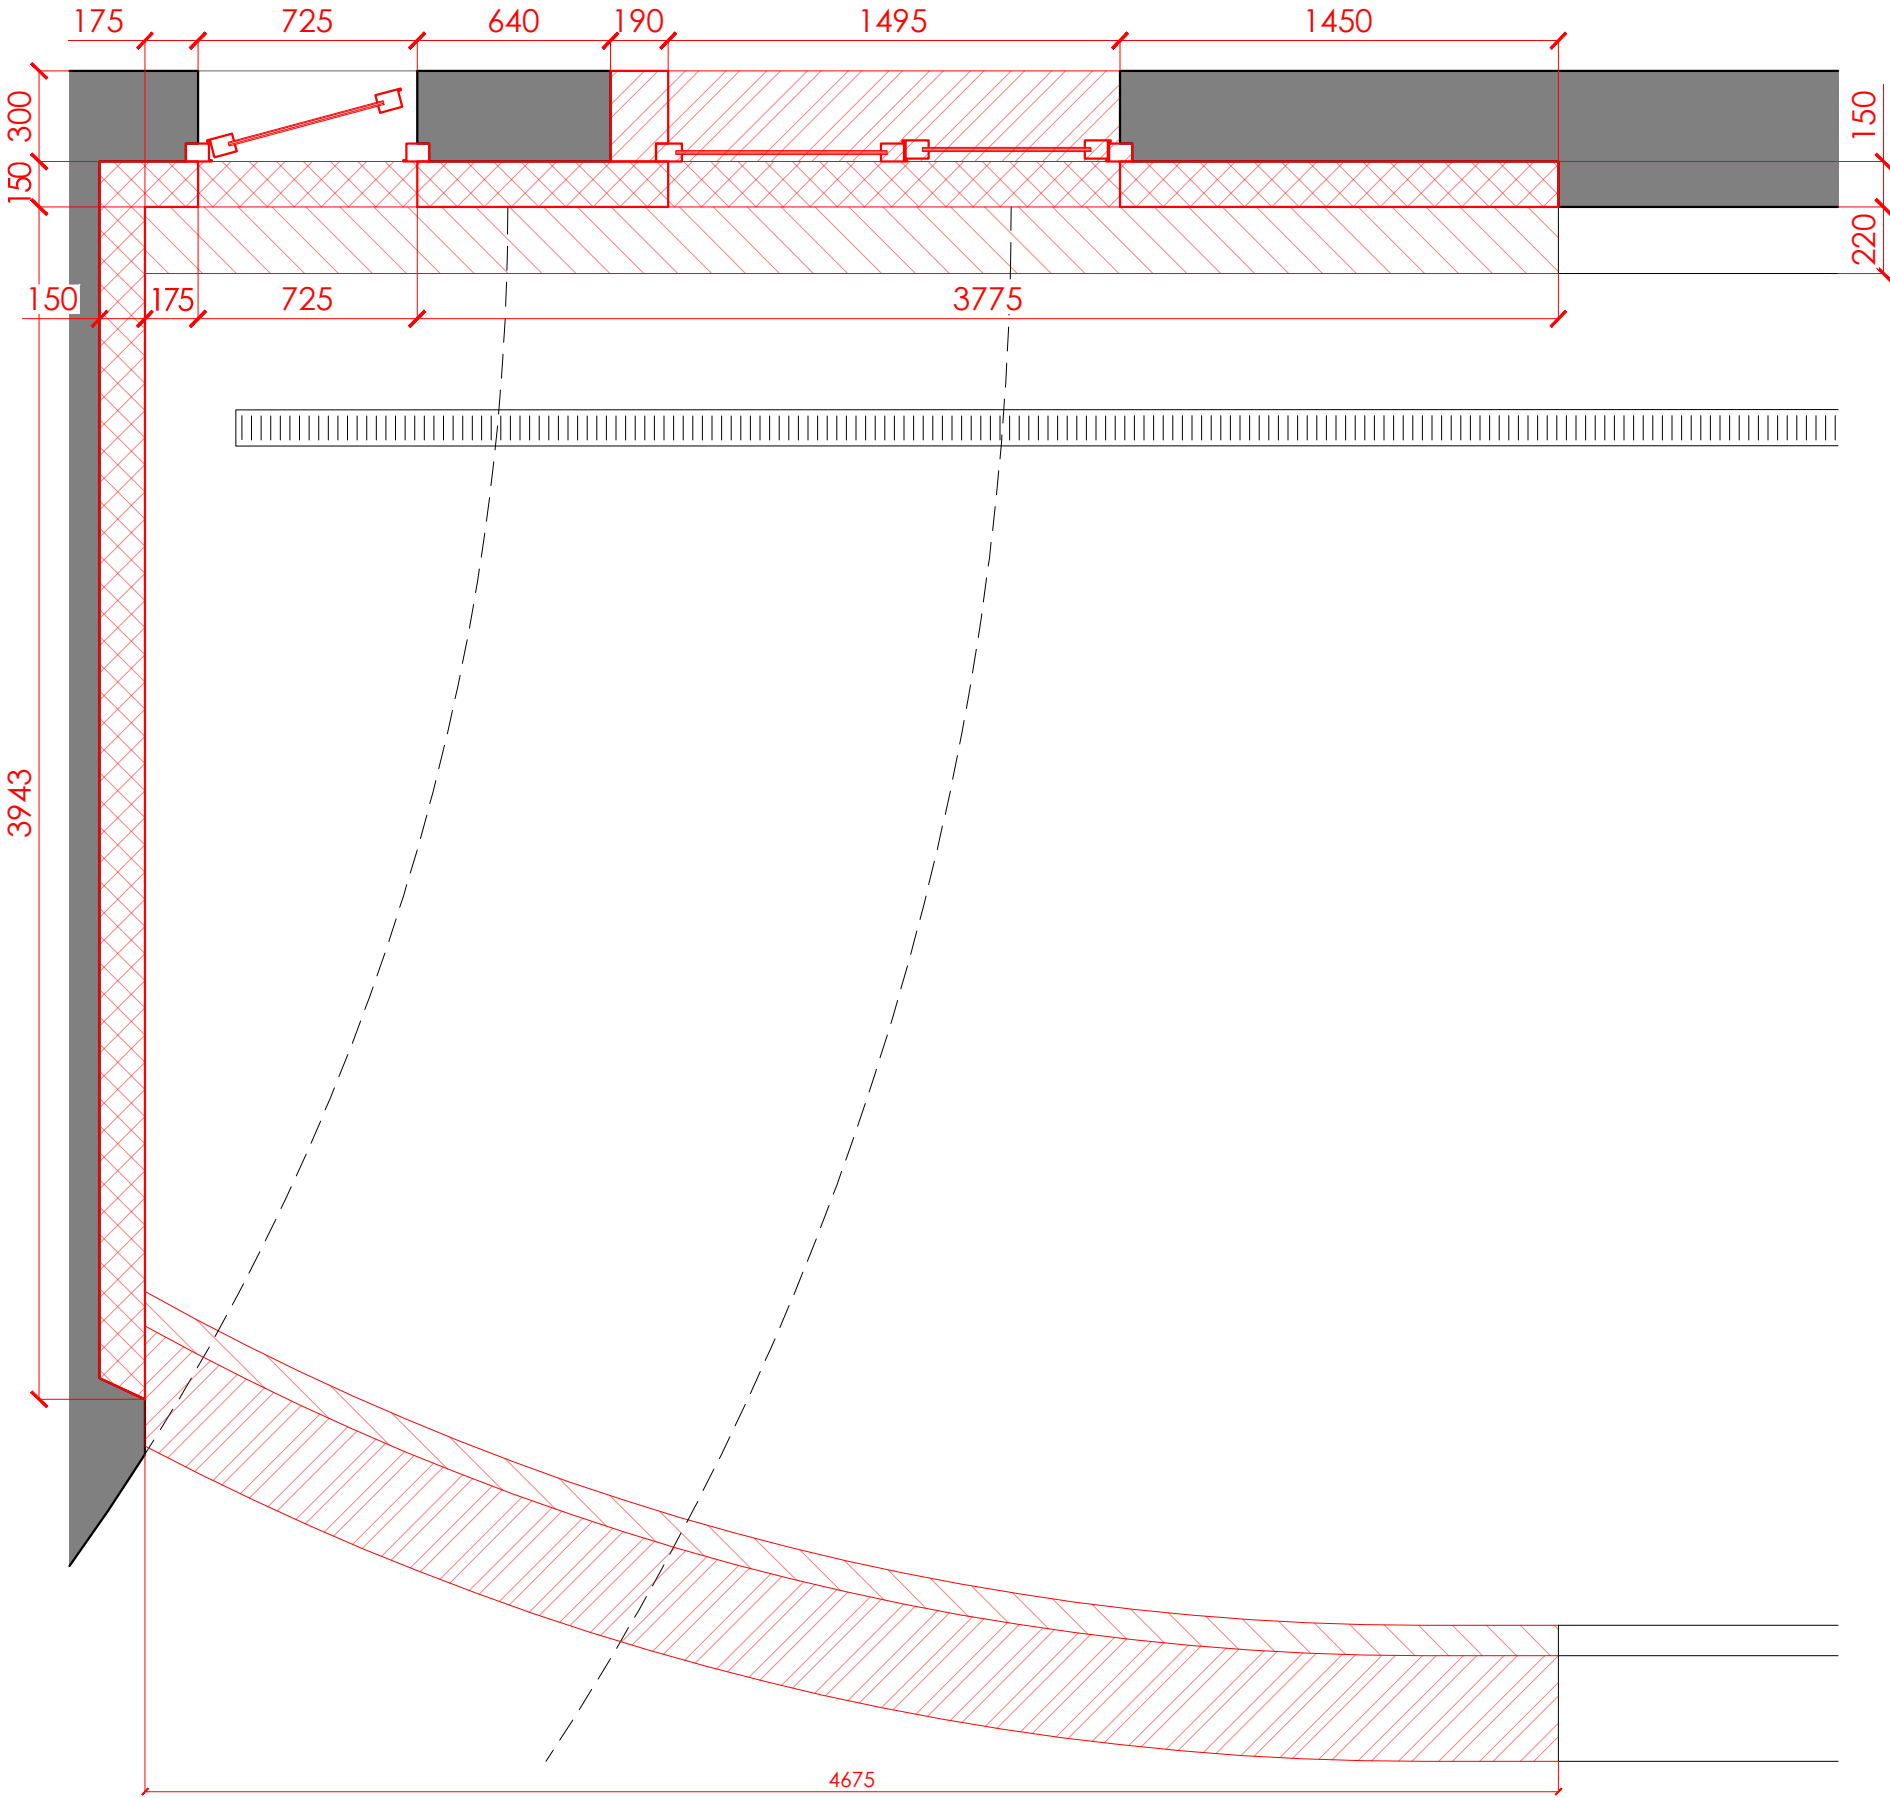


НАЙМЕНУВАННЯ ОБ'ЄКТУ Дизайн-проект приміщення за адресою: м. Київ, вул. Генерала Шаповала, 2, ЖК "Смарагдовий"	УЗГОДЖЕНО		ПІДПИС	ДАТА	НАЙМЕНУВАННЯ КРЕСЛЕННЯ ПЛАН ДЕМОНТАЖА. ВЕРТИКАЛЬНІ КОНСТРУКЦІЇ	ВИКОНАВ		МАШТАБ	ЛИСТ	LOFTPRO interior Студія дизайну тел.: +38 068 11 99 3 22 loftpro.com.ua
	ДИЗАЙНЕР	Віктор Мельнічук				ДИЗАЙНЕР	Віктор Мельнічук			
	ЗАМОВНИК					АРХІТЕКТОР	Максим Факас			

УМОВНІ ПОЗНАЧЕННЯ	
	Стіни
	Демонтаж утеплювача з тинькуванням
	Демонтаж на рівне до 600 мм від підлоги
	Демонтаж кладки
ПРИМІТКИ	
1. Розміри вказані в міліметрах та округлені до 5 мм. 2. Перед початком робіт перевірити розміри та позначки за місцем 3. Невідповідність розмірів узгодити з автором проекту	

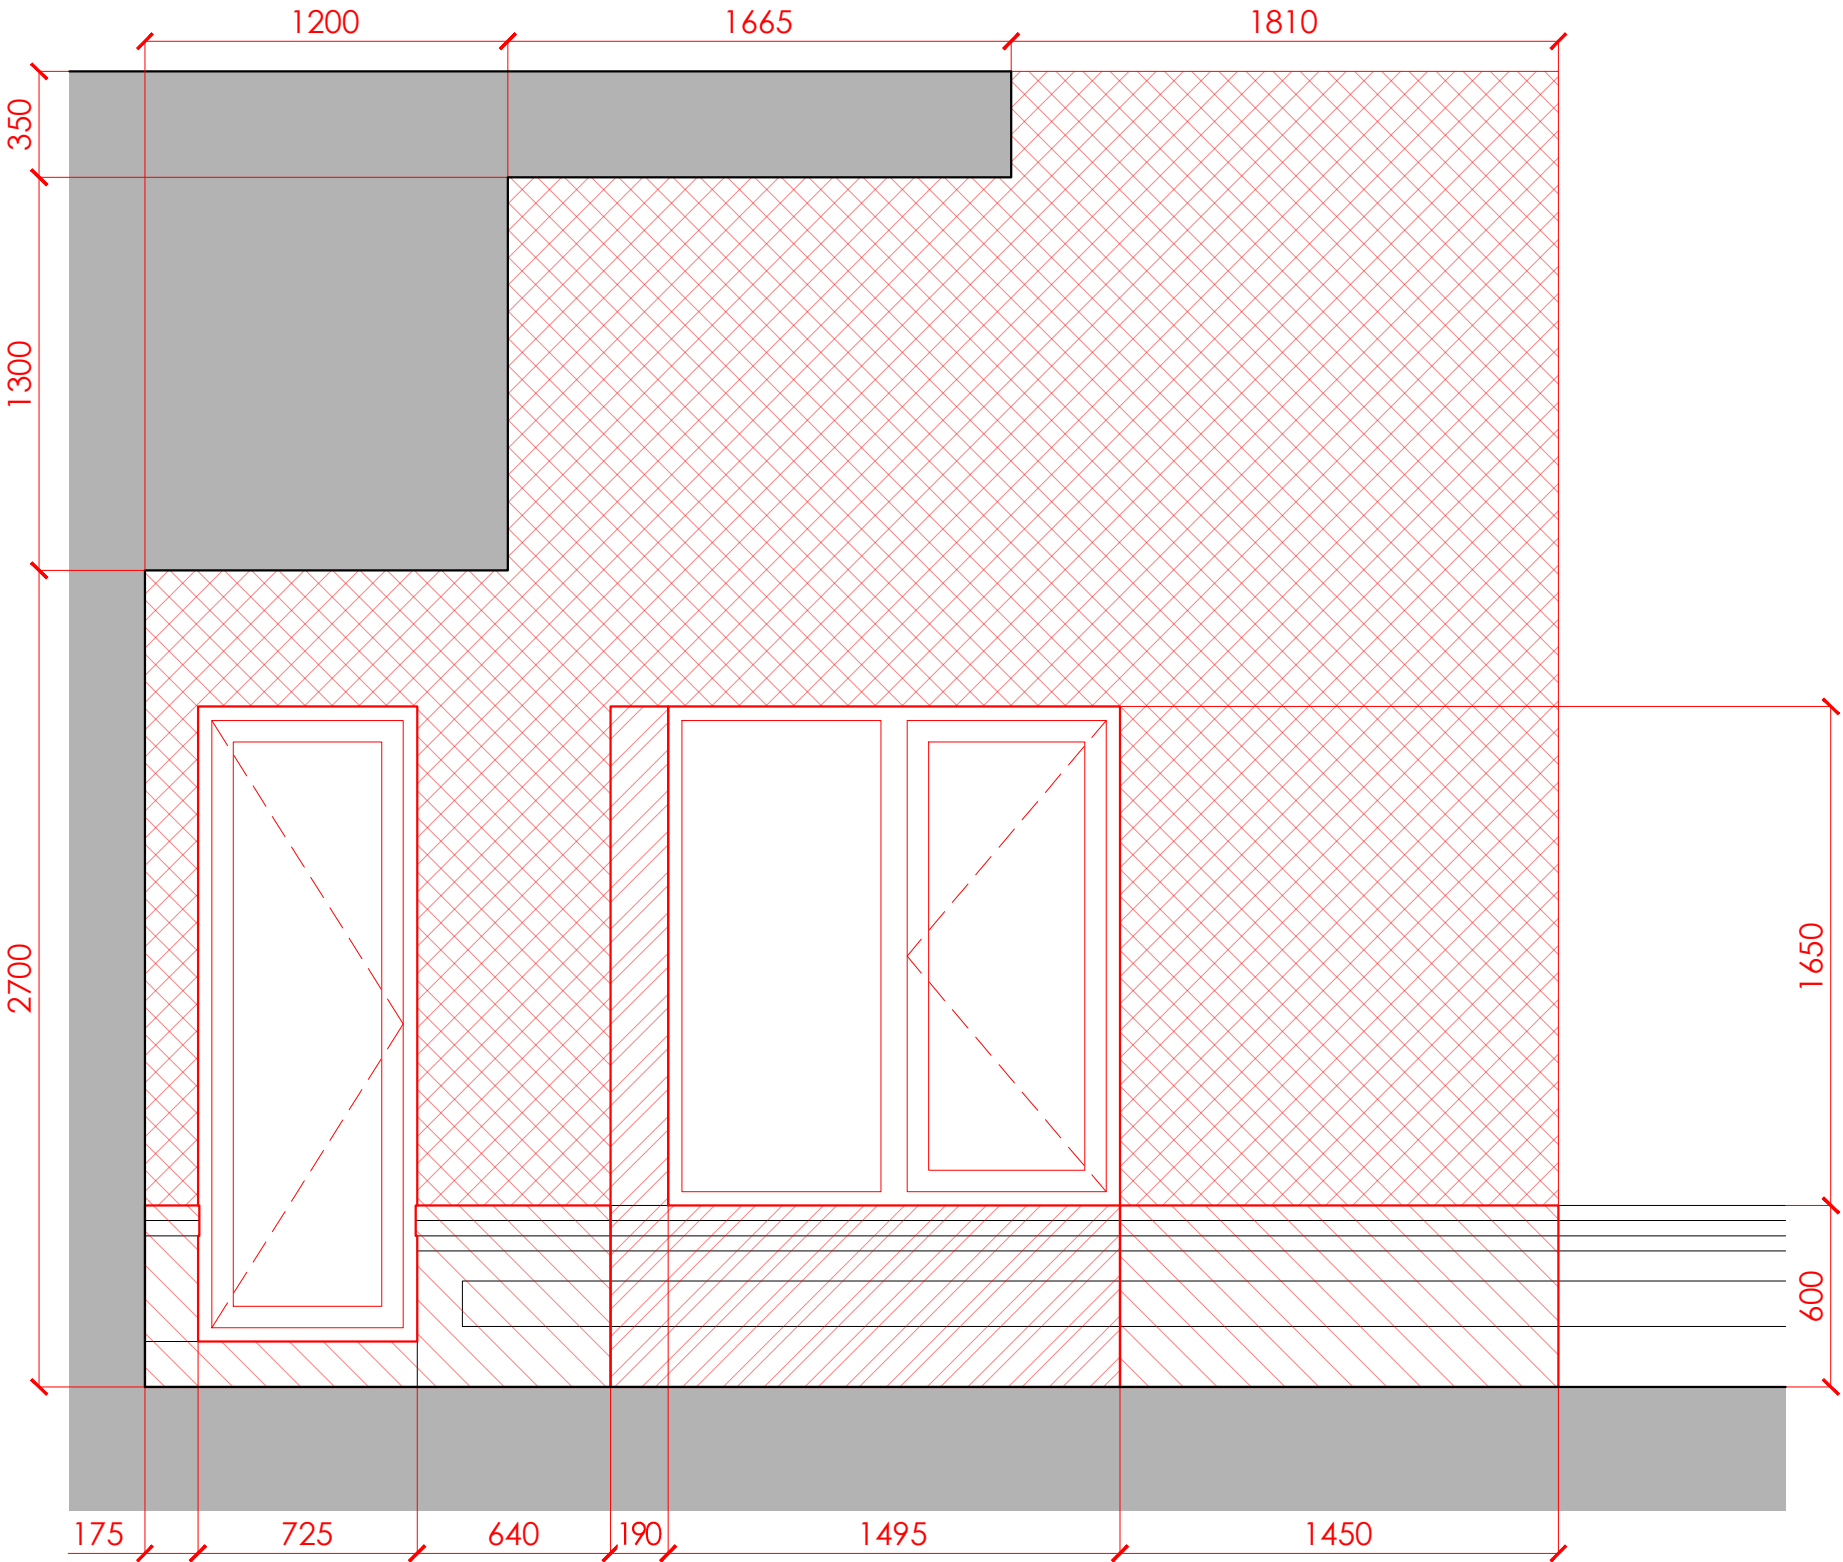

НАЙМЕНУВАННЯ ОБ'ЄКТУ Дизайн-проект приміщення за адресою: м. Київ, вул. Генерала Шаповала, 2, ЖК "Смарагдовий"	УЗГОДЖЕНО		ПІДПИС	ДАТА	НАЙМЕНУВАННЯ КРЕСЛЕННЯ ФАСАД ДЕМОНТАЖА. ВЕРТИКАЛЬНІ КОНСТРУКЦІЇ	ВИКОНАВ		МАШТАБ	ЛИСТ	LOFTPRO interior Студія дизайну тел.: +38 068 11 99 3 22 loftpro.com.ua
	ДИЗАЙНЕР	Віктор Мельнічук				ДИЗАЙНЕР	Віктор Мельнічук			
	ЗАМОВНИК					АРХІТЕКТОР	Максим Факас			


УМОВНІ ПОЗНАЧЕННЯ	
	Стіни
	Демонтаж напольного покриття та стяжки
	Демонтаж напольного покриття + стяжки + утеплювача, до плити перекриття
	Демонтаж каналу водовідведення дощових вод
	Демонтаж підлоги на глибину 300-350 мм
ПРИМІТКИ	
1. Розміри вказані в міліметрах та округлені до 5 мм. 2. Перед початком робіт перевірити розміри та позначки за місцем 3. Невідповідність розмірів узгодити з автором проекту	
ОБ'ЄМИ	
Демонтаж напольного покриття та стяжки	17,86 м²
Демонтаж напольного покриття + стяжки + утеплювача, до плити перекриття	0,43 м³
Демонтаж каналу водовідведення дощових вод	4,6 м.п.
Демонтаж підлоги на глибину 300-350 мм	0,39 м³
Організація штроби під конструкції	0,08 м³

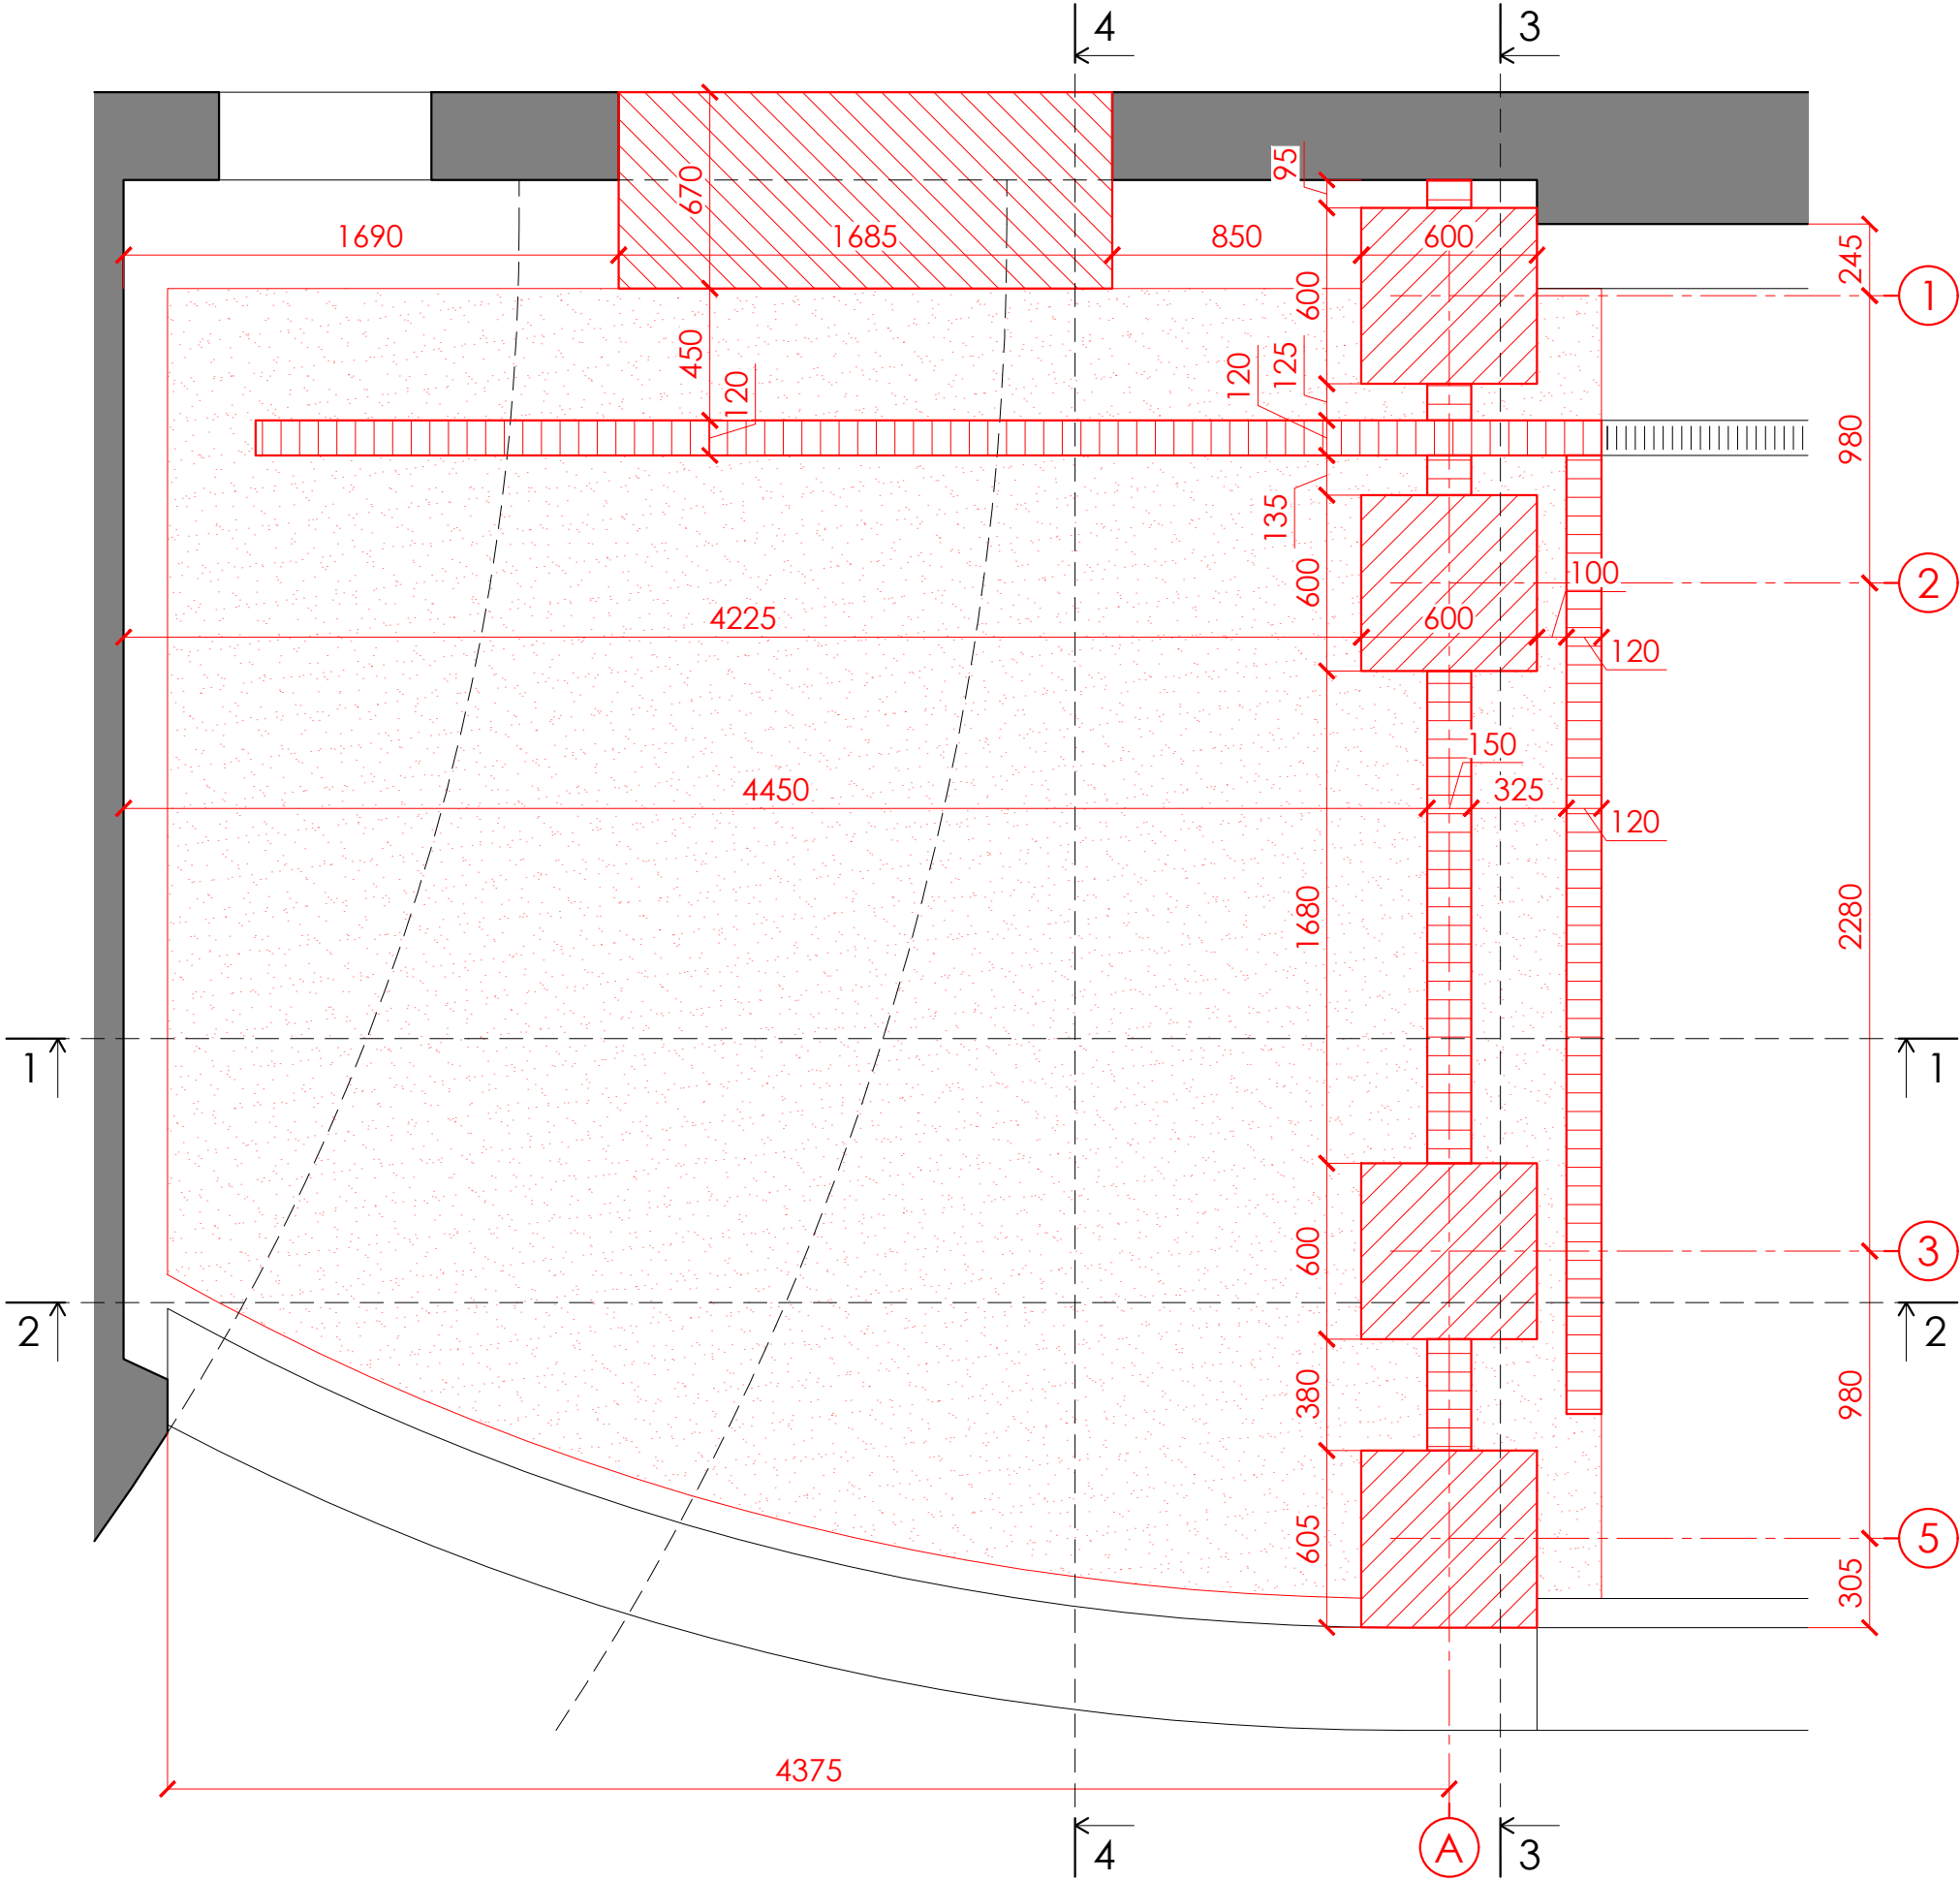


НАЙМЕНУВАННЯ ОБ'ЄКТУ		УЗГОДЖЕНО		ПІДПИС	ДАТА	НАЙМЕНУВАННЯ КРЕСЛЕННЯ	ВИКОНАВ		МАШТАБ	ЛИСТ	LOFTPRO interior Студія дизайну тел.: +38 068 11 99 3 22 loftpro.com.ua
Дизайн-проект приміщення за адресою: м. Київ, вул. Генерала Шаповала, 2, ЖК "Смарагдовий"		ДИЗАЙНЕР	Віктор Мельнічук		___.06 2025 р.	ПЛАН ДЕМОНТАЖА. ГОРИЗОНТАЛЬНІ КОНСТРУКЦІЇ	ДИЗАЙНЕР	Віктор Мельнічук	1:25	07	
		ЗАМОВНИК					АРХИТЕКТОР	Максим Факас			

УМОВНІ ПОЗНАЧЕННЯ	
	Стіни
	Шафа / стелаж високий


ПЕРЕТИН 1

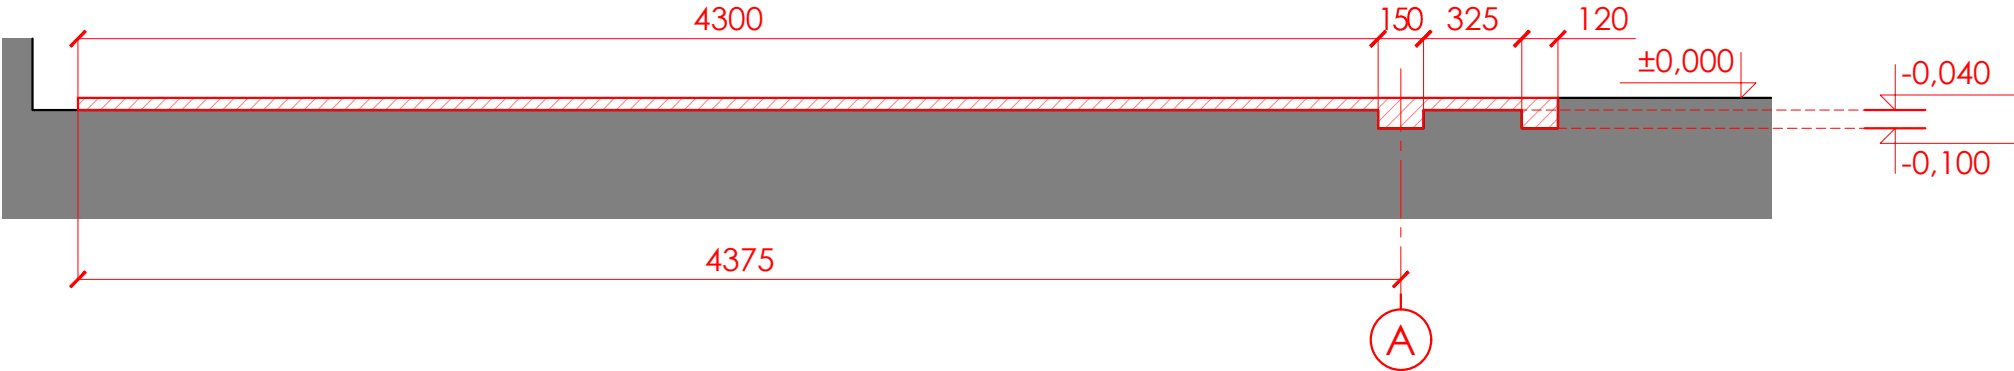


ПЕРЕТИН 2

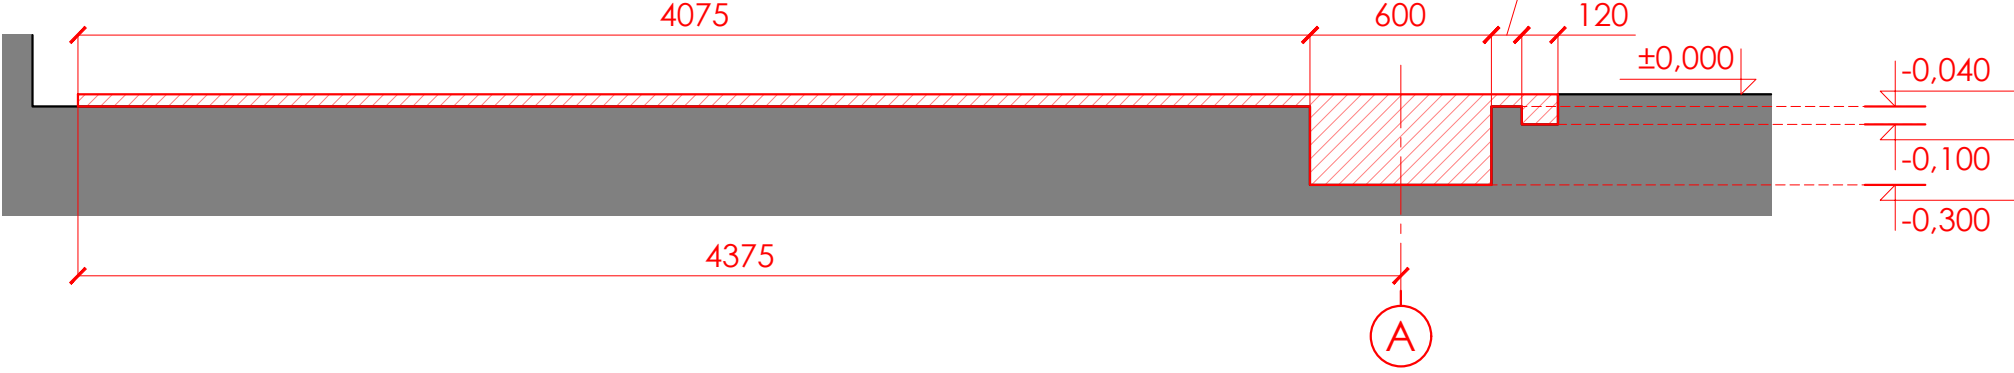

ПЕРЕТИН 3

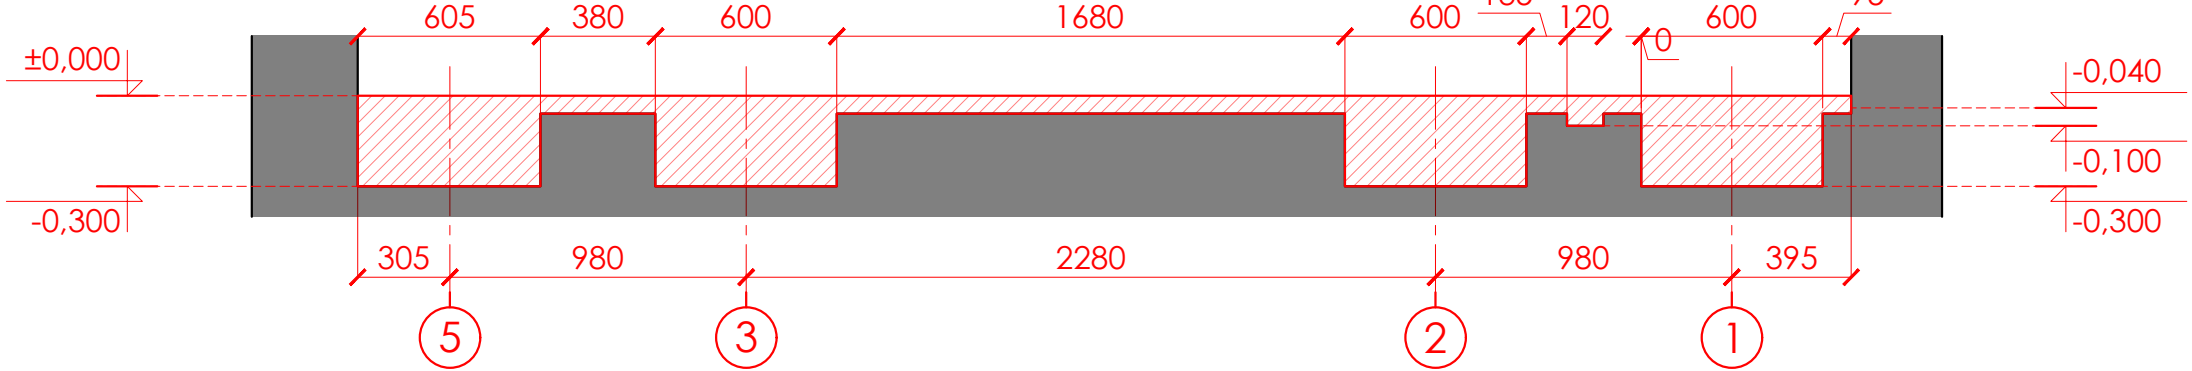


ПЕРЕТИН 4

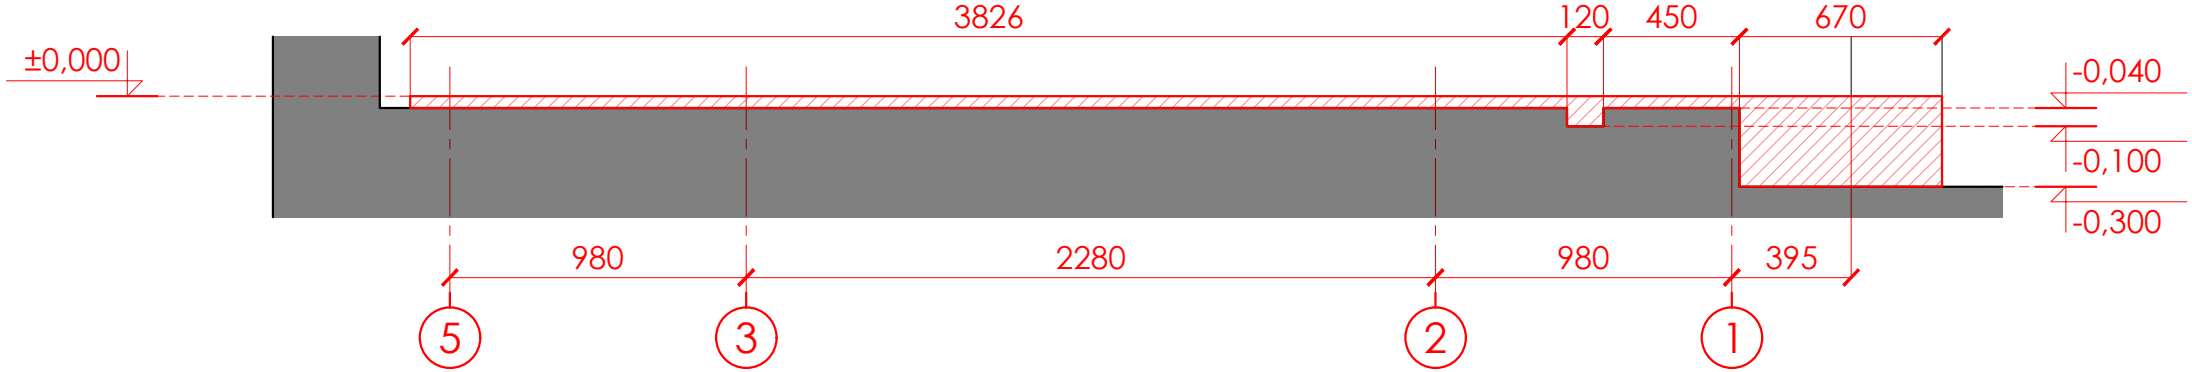


НАЙМЕНУВАННЯ ОБ'ЄКТУ Дизайн-проект приміщення за адресою: м. Київ, вул. Генерала Шаповала, 2, ЖК "Смарагдовий"	УЗГОДЖЕНО		ПІДПИС	ДАТА	НАЙМЕНУВАННЯ КРЕСЛЕННЯ ДЕМОНТАЖА. ПЕРЕТИНИ	ВИКОНАВ		МАШТАБ 1:25	ЛИСТ 08	LOFTPRO interior Студія дизайну тел.: +38 068 11 99 3 22 loftpro.com.ua
	ДИЗАЙНЕР	Віктор Мельнічук				ДИЗАЙНЕР	Віктор Мельнічук			
	ЗАМОВНИК					АРХІТЕКТОР	Максим Факас			

ПРИМІТКИ
1. План виконано на підставі попередніх вимірів, перед замовленням меблів провести контрольні виміри
2. Розглядати разом з аркушами 10 - 17
3. Відомість елементів див. на аркушах 18-26
4. За умовну відмітку $\pm 0,000$ прийнято рівень підлоги
ОПИС КОНСТРУЦІЇ
Вертикальні елементи із труби прямокутної 100x50x4 мм
Горизонтальні елементи ферм із труби квадратної 100x50x4 мм
Зв'язки ферми та перев'язки із труби прямокутної 50x25x2 мм
Всі болти та анкери - М10
Катет зварювальних швів - 6 мм
Всі не вказані фаски - L5
Марка сталі всіх елементів - С245
Всі шви зачитити до плавного переходу до основного металу

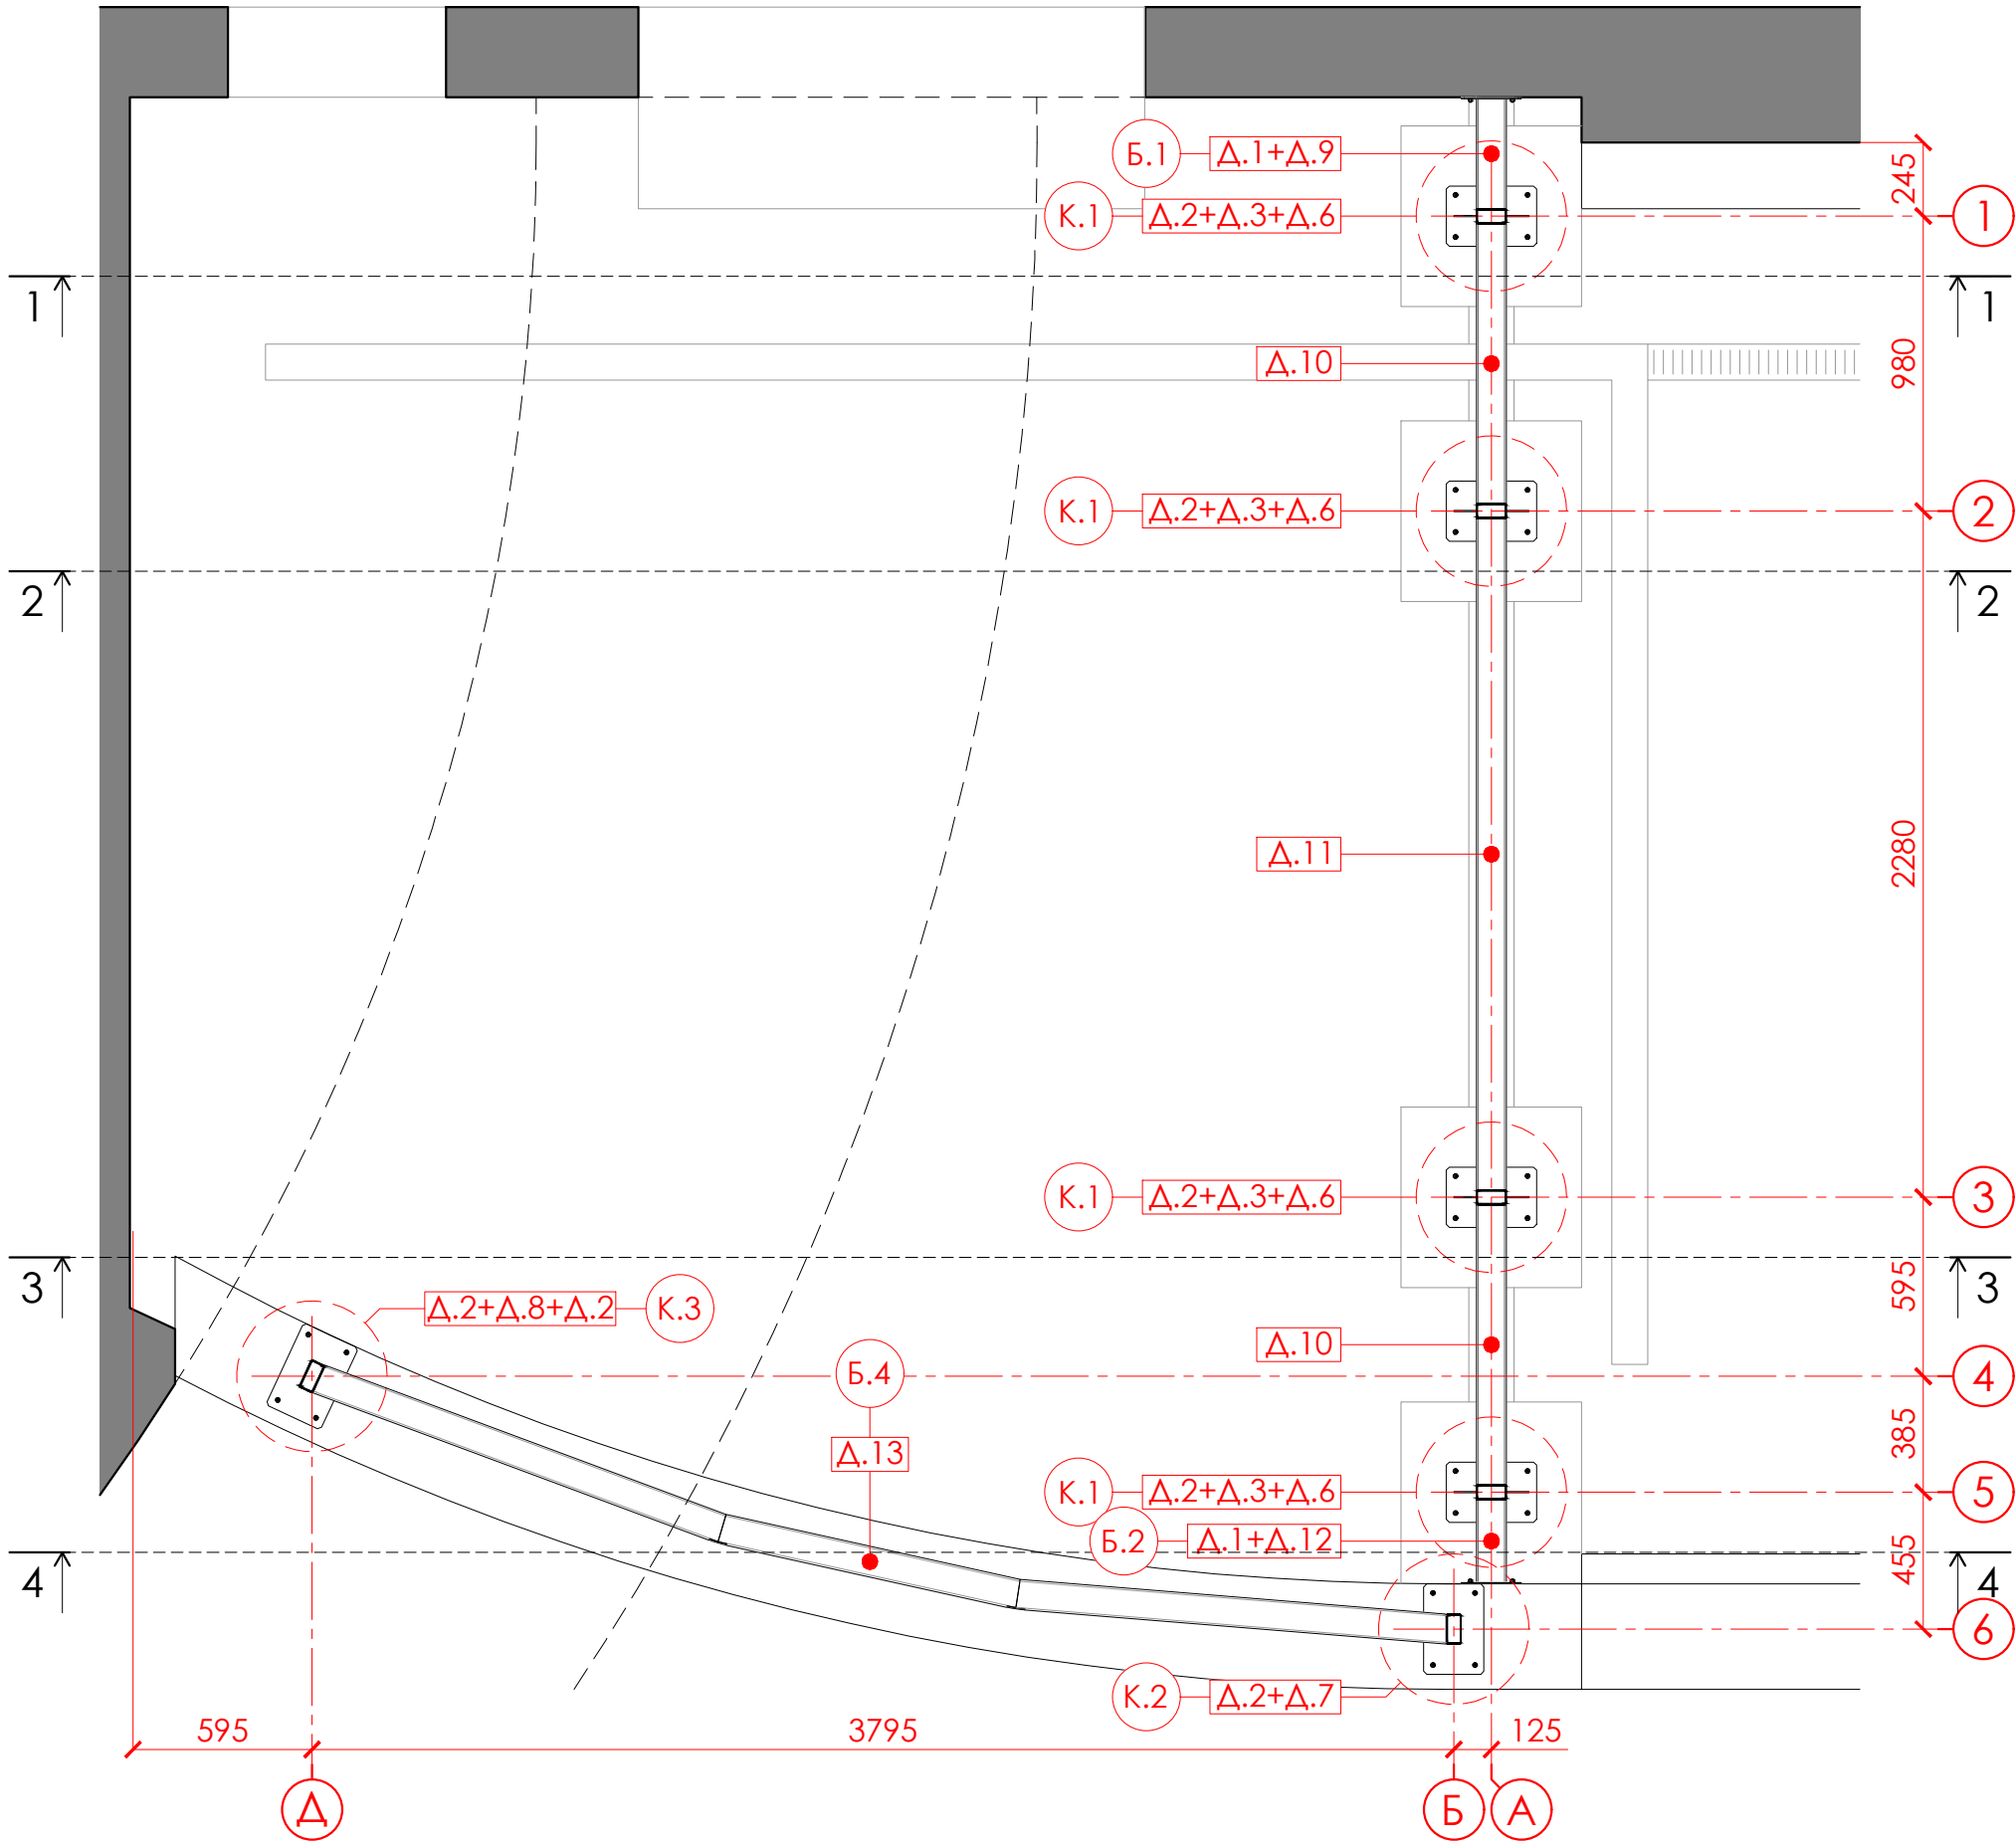


НАЙМЕНУВАННЯ ОБ'ЄКТУ	УЗГОДЖЕНО		ПІДПИС	ДАТА	НАЙМЕНУВАННЯ КРЕСЛЕННЯ	ВИКОНАВ		МАШТАБ	ЛИСТ	LOFTPRO interior Студія дизайну тел.: +38 068 11 99 3 22 loftpro.com.ua
Дизайн-проект приміщення за адресою: м. Київ, вул. Генерала Шаповала, 2, ЖК "Смарагдовий"	ДИЗАЙНЕР	Віктор Мельнічук		___06 2025 р.	МЕТАЛОКАРКАС. ПЛАН на відм. ±0,000 АРКУШ 1 (початок)	ДИЗАЙНЕР	Віктор Мельнічук	1:25	09	
	ЗАМОВНИК					АРХИТЕКТОР	Максим Факас			

ПРИМІТКИ
1. План виконано на підставі попередніх вимірів, перед замовленням меблів провести контрольні виміри
2. Розглядати разом з аркушами 9, 10, 12 - 17
3. Відомість елементів див. на аркушах 18-26
4. За умовну відмітку $\pm 0,000$ прийнято рівень підлоги
ОПИС КОНСТРУЦІЇ
Вертикальні елементи із труби прямокутної 100x50x4 мм
Горизонтальні елементи ферм із труби квадратної 100x50x4 мм
Зв'язки ферми та перев'язки із труби прямокутної 50x25x2 мм
Всі болти та анкери - M10
Катет зварювальних швів - 6 мм
Всі не вказані фаски - L5
Марка сталі всіх елементів - С245
Всі шви зачитити до плавного переходу до основного металу

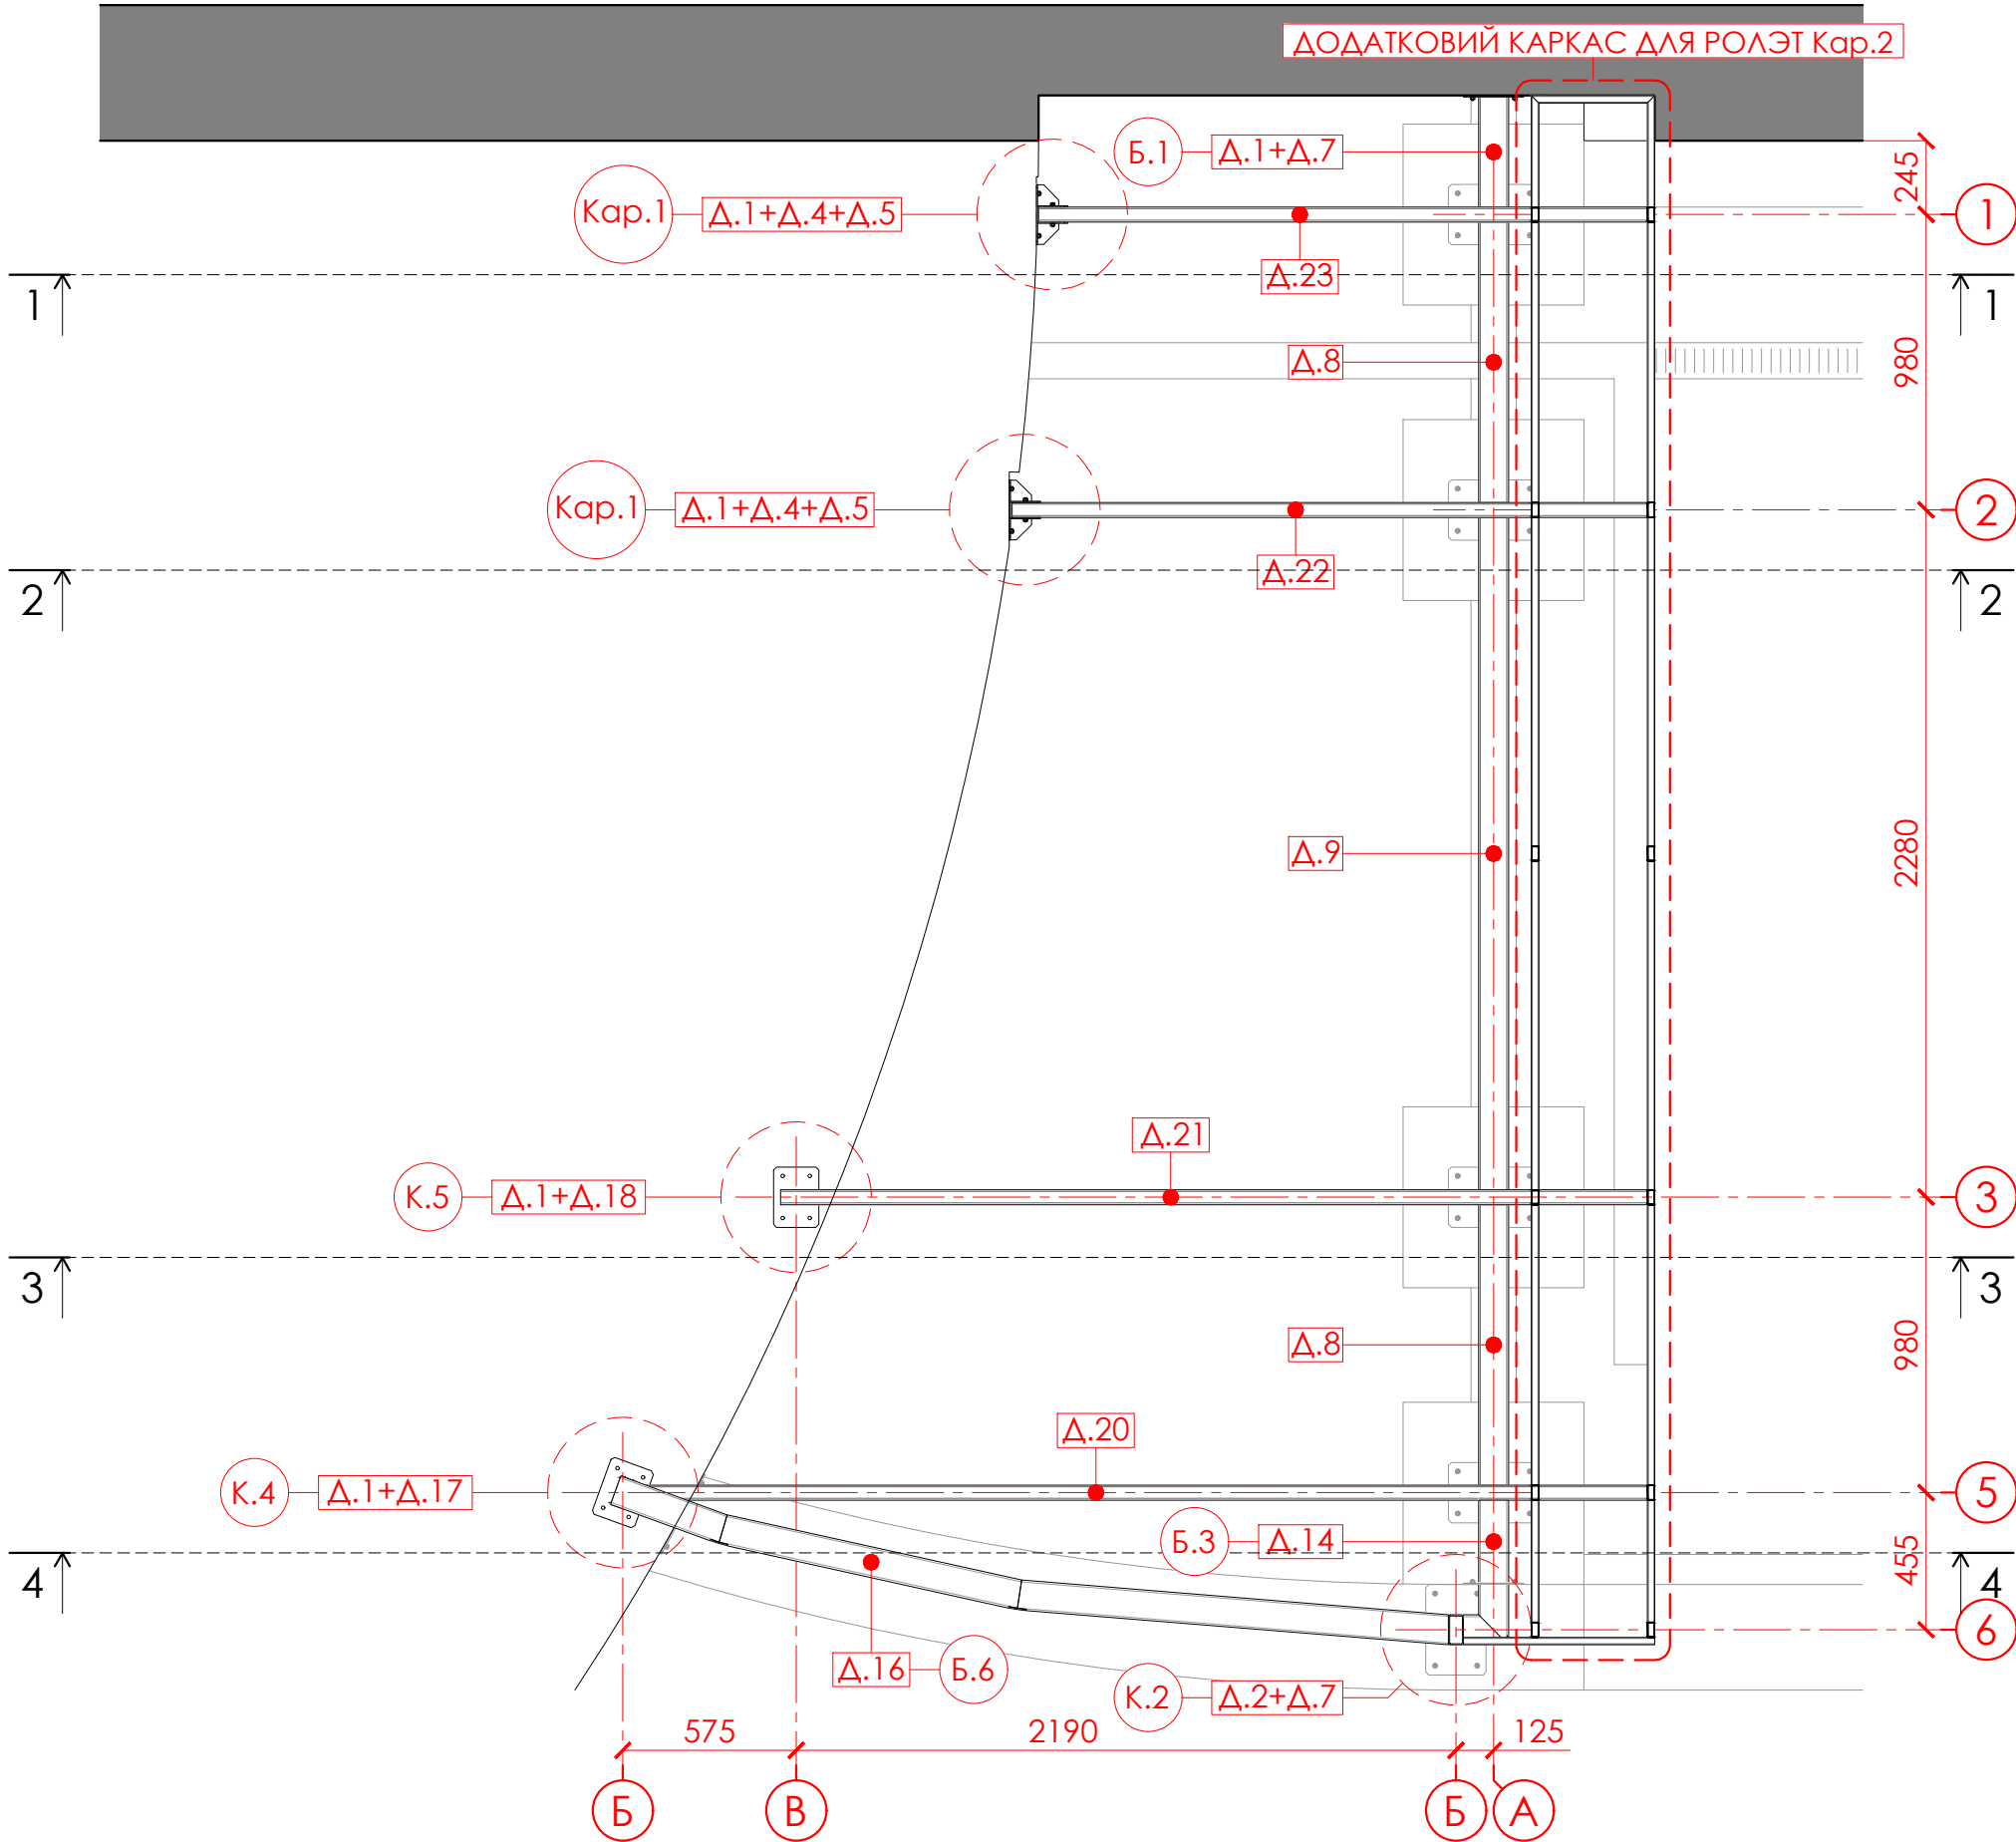


НАЙМЕНУВАННЯ ОБ'ЄКТУ	УЗГОДЖЕНО		ПІДПИС	ДАТА	НАЙМЕНУВАННЯ КРЕСЛЕННЯ	ВИКОНАВ		МАШТАБ	ЛИСТ	LOFTPRO interior Студія дизайну тел.: +38 068 11 99 3 22 loftpro.com.ua
Дизайн-проект приміщення за адресою: м. Київ, вул. Генерала Шаповала, 2, ЖК "Смарагдовий"	ДИЗАЙНЕР	Віктор Мельнічук		___.06 2025 р.	МЕТАЛОКАРКАС. ПЛАН на відм. +4,000 АРКУШ 3 (кінець)	ДИЗАЙНЕР	Віктор Мельнічук	1:25	11	
	ЗАМОВНИК					АРХИТЕКТОР	Максим Факас			

ПРИМІТКИ
1. План виконано на підставі попередніх вимірів, перед замовленням меблів провести контрольні виміри 2. Розглядати разом з аркушами 9-11, 13 - 17 3. Відомість елементів див. на аркушах 18-26 4. За умовну відмітку ±0,000 прийнято рівень підлоги
ОПИС КОНСТРУЦІЇ
Вертикальні елементи із труби прямокутної 100х50х4 мм Горизонтальні елементи ферм із труби квадратної 100х50х4 мм Зв'язки ферми та перев'язки із труби прямокутної 50х25х2 мм Всі болти та анкери - М10 Катет зварювальних швів - 6 мм Всі не вказані фаски - L5 Марка сталі всіх елементів - С245 Всі шви зачитити до плавного переходу до основного металу

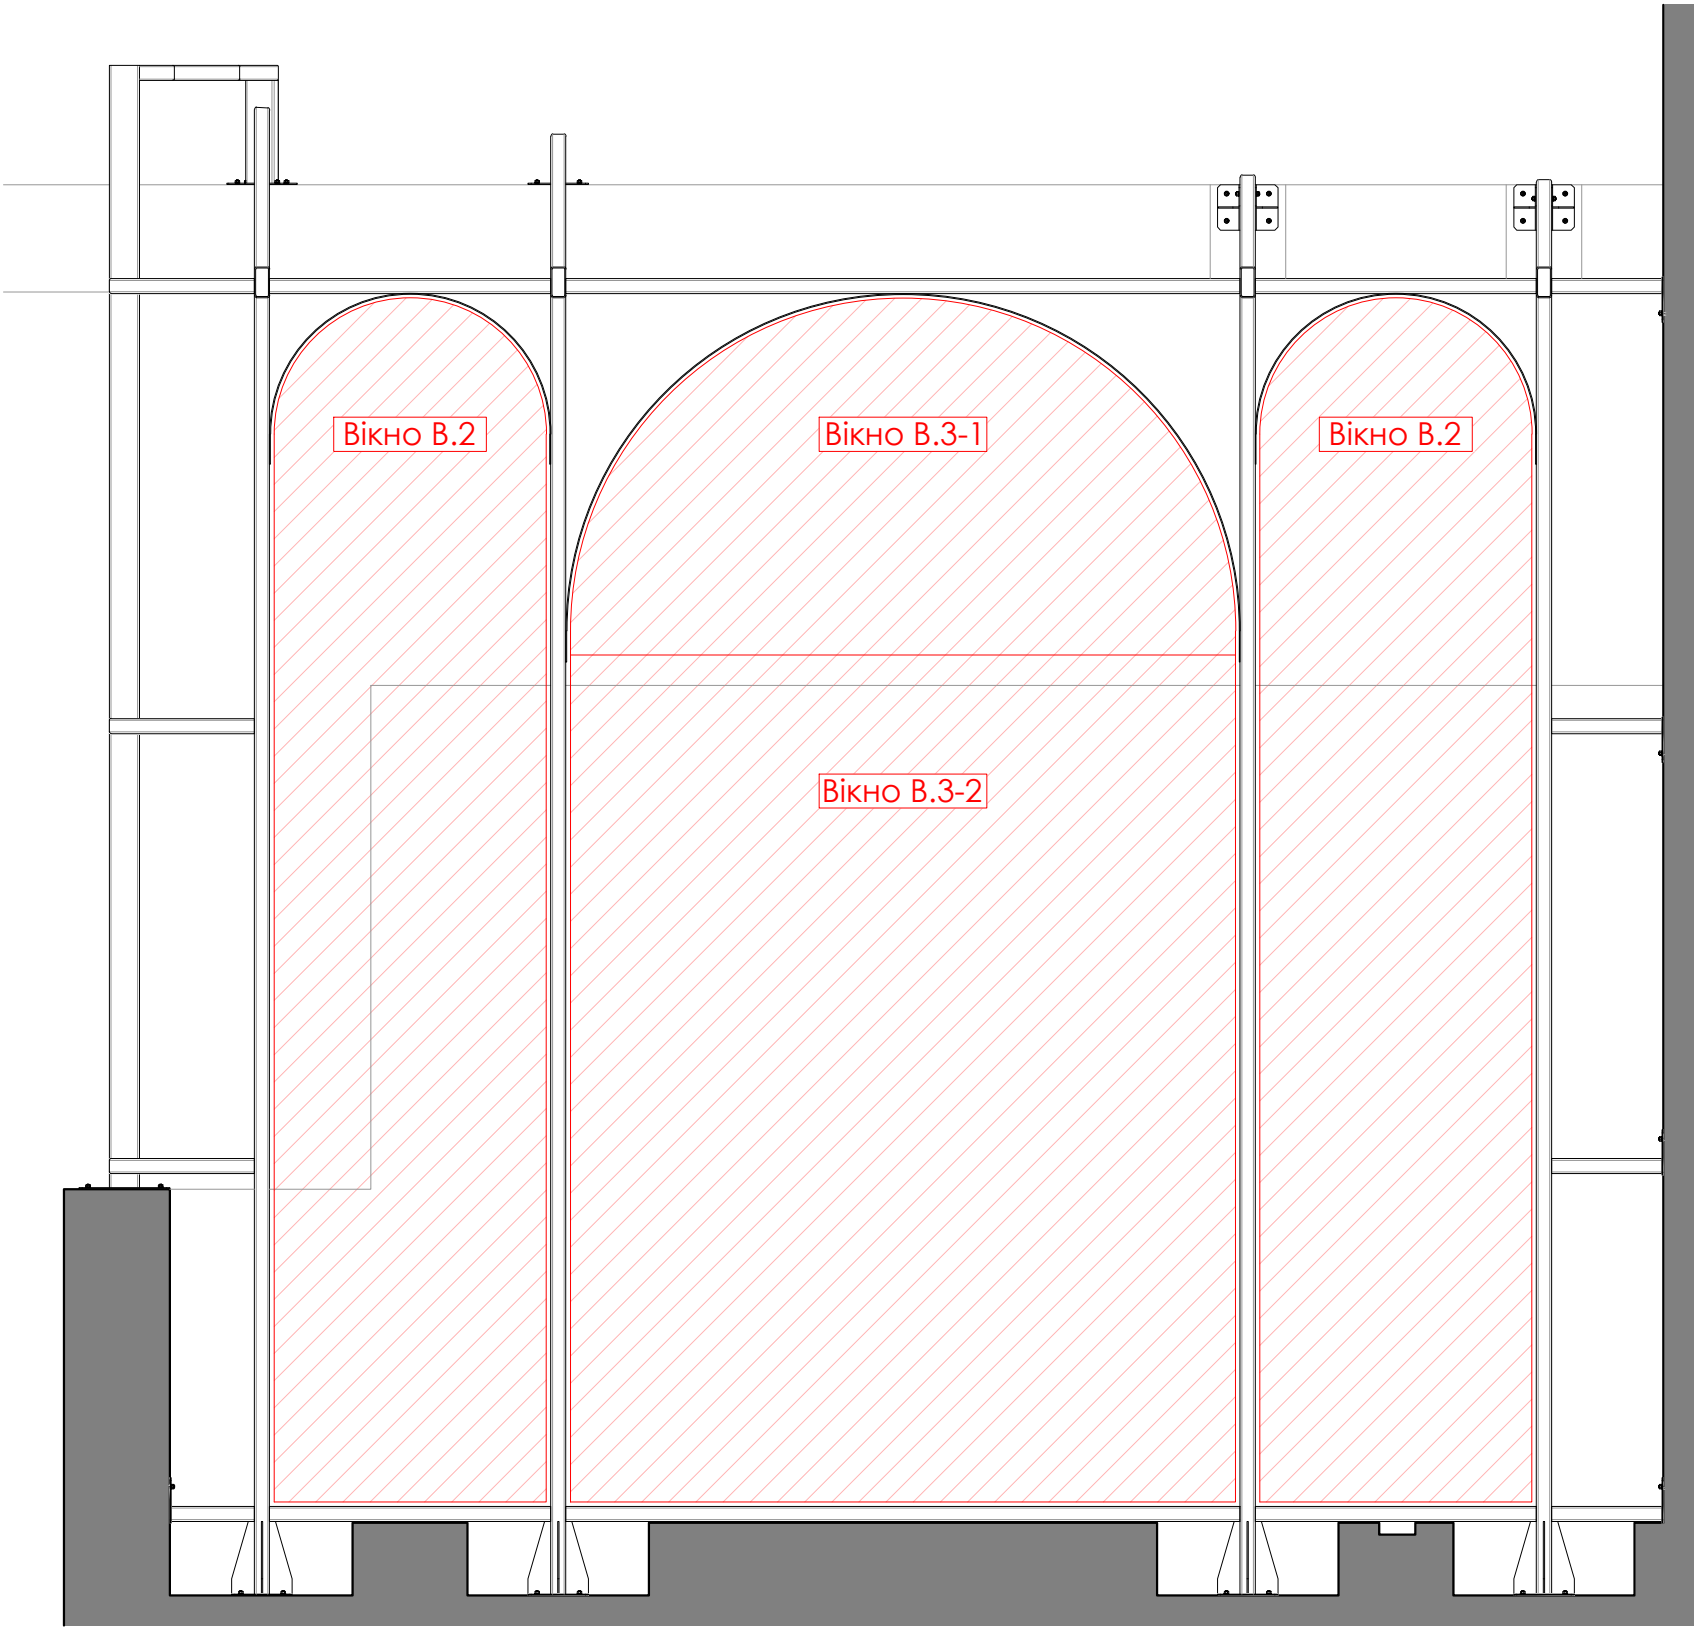


НАЙМЕНУВАННЯ ОБ'ЄКТУ Дизайн-проект приміщення за адресою: м. Київ, вул. Генерала Шаповала, 2, ЖК "Смарагдовий"	УЗГОДЖЕНО		ПІДПИС	ДАТА	НАЙМЕНУВАННЯ КРЕСЛЕННЯ МЕТАЛОКАРКАС. ФАСАД АРКУШ 1 (початок)	ВИКОНАВ		МАШТАБ	ЛИСТ	LOFTPRO interior Студія дизайну тел.: +38 068 11 99 3 22 loftpro.com.ua
	ДИЗАЙНЕР	Віктор Мельнічук				ДИЗАЙНЕР	Віктор Мельнічук			
	ЗАМОВНИК			____.06 2025 р.		АРХІТЕКТОР	Максим Факас	1:25	12	

ПРИМІТКИ
1. План виконано на підставі попередніх вимірів, перед замовленням меблів провести контрольні виміри 2. Розглядати разом з аркушами 9-12, 14 - 17 3. Відомість елементів див. на аркушах 18-26 4. За умовну відмітку ±0,000 прийнято рівень підлоги
ОПИС КОНСТРУЦІЇ
Вертикальні елементи із труби прямокутної 100х50х4 мм Горизонтальні елементи ферм із труби квадратної 100х50х4 мм Зв'язки ферми та перев'язки із труби прямокутної 50х25х2 мм Всі болти та анкери - М10 Катет зварювальних швів - 6 мм Всі не вказані фаски - L5 Марка сталі всіх елементів - С245 Всі шви зачитити до плавного переходу до основного металу

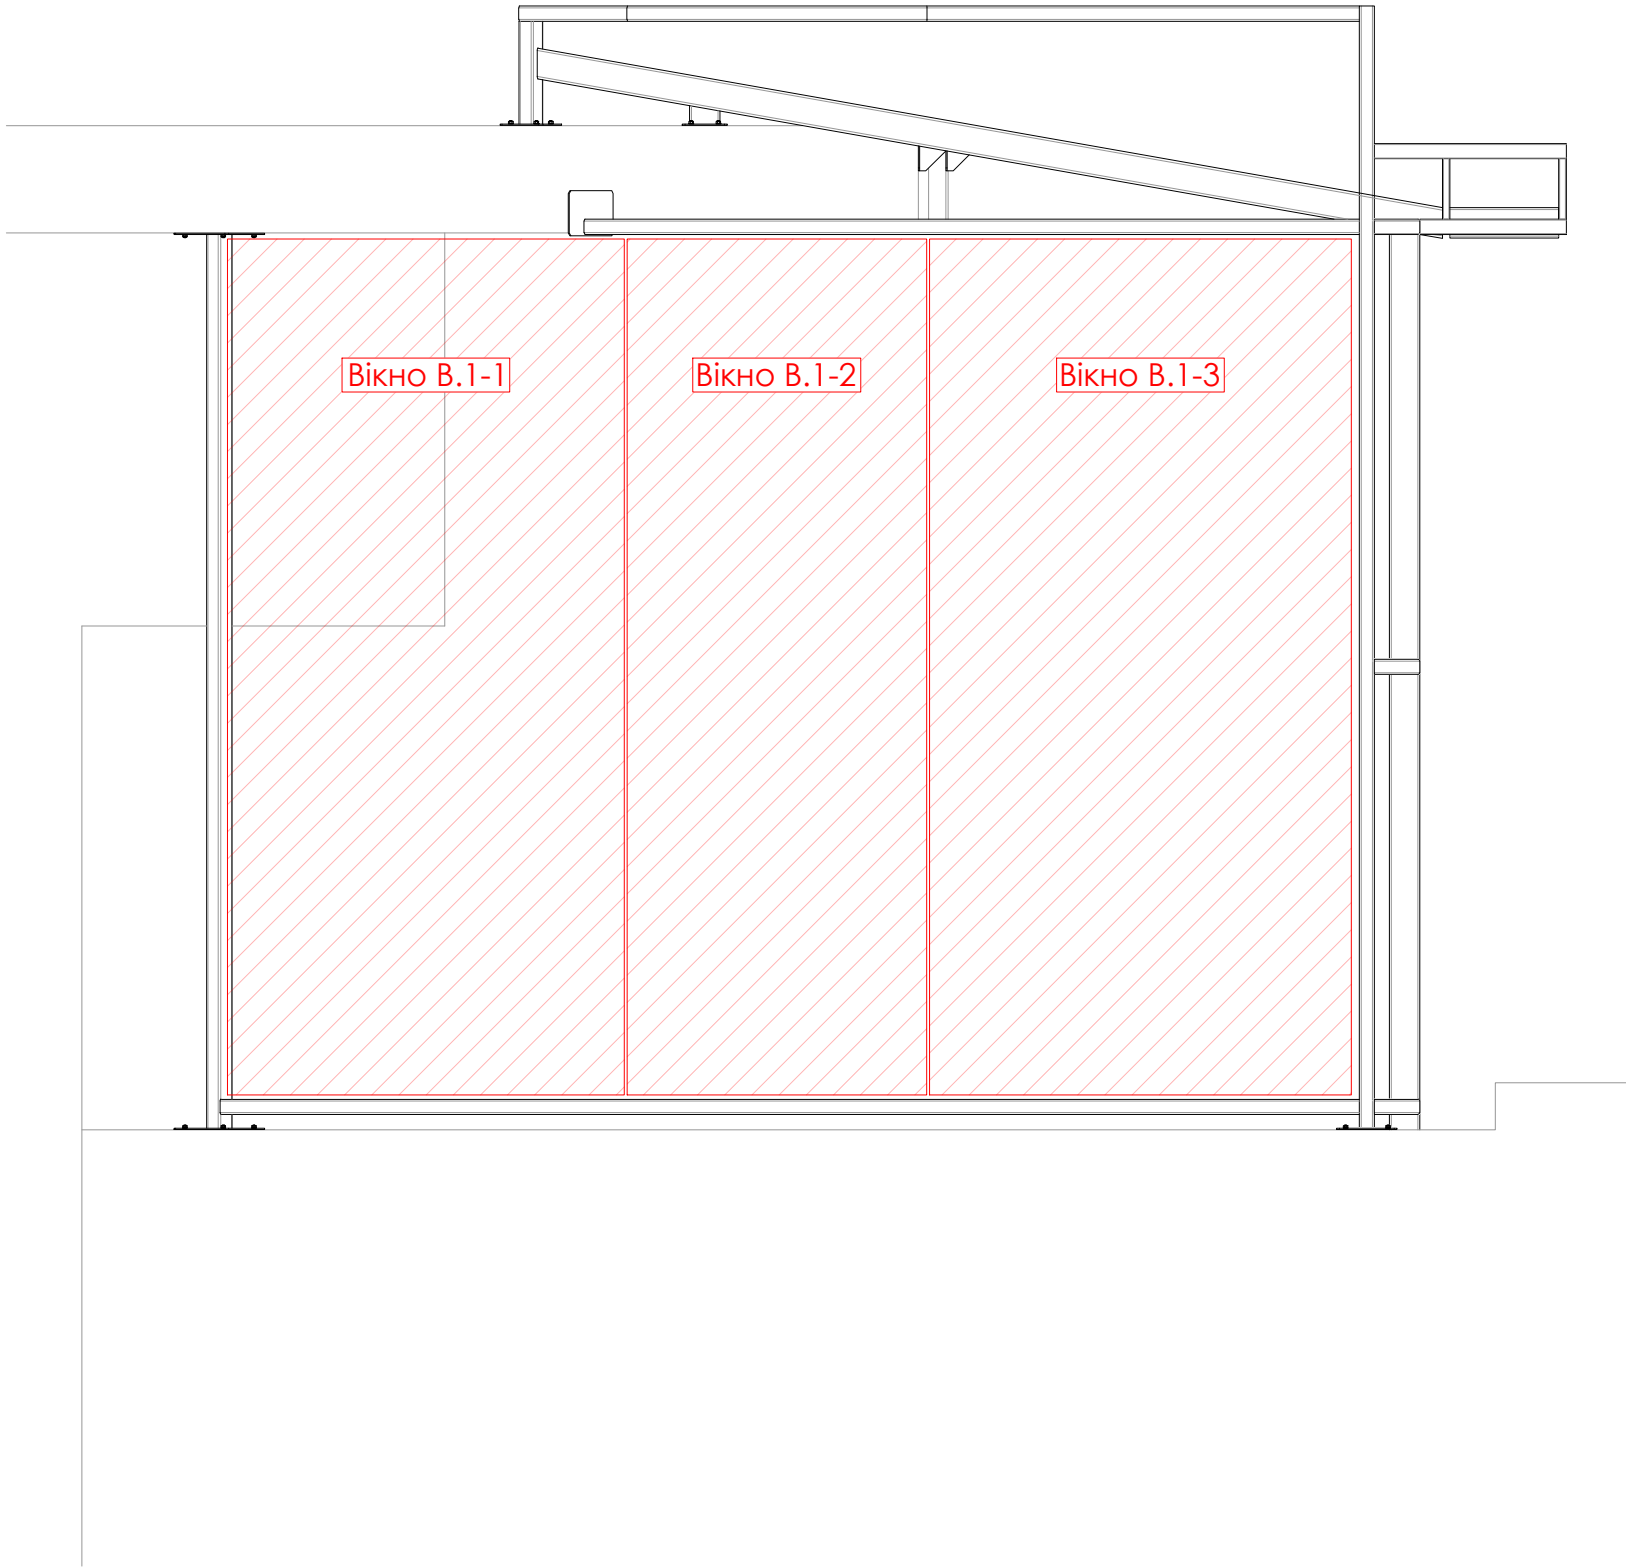

НАЙМЕНУВАННЯ ОБ'ЄКТУ Дизайн-проект приміщення за адресою: м. Київ, вул. Генерала Шаповала, 2, ЖК "Смарагдовий"	УЗГОДЖЕНО		ПІДПИС	ДАТА	НАЙМЕНУВАННЯ КРЕСЛЕННЯ МЕТАЛОКАРКАС. ФАСАД АРКУШ 2 (кінець)	ВИКОНАВ		МАШТАБ	ЛИСТ	LOFTPRO interior Студія дизайну тел.: +38 068 11 99 3 22 loftpro.com.ua
	ДИЗАЙНЕР	Віктор Мельнічук				ДИЗАЙНЕР	Віктор Мельнічук			
	ЗАМОВНИК			___.06 2025 р.		АРХІТЕКТОР	Максим Факас	1:25	13	

ПРИМІТКИ
1. План виконано на підставі попередніх вимірів, перед замовленням меблів провести контрольні виміри 2. Розглядати разом з аркушами 9 -13, 15 - 17 3. Відомість елементів див. на аркушах 18-26 4. За умовну відмітку ±0,000 прийнято рівень підлоги
ОПИС КОНСТРУЦІЇ
Вертикальні елементи із труби прямокутної 100х50х4 мм Горизонтальні елементи ферм із труби квадратної 100х50х4 мм Зв'язки ферми та перев'язки із труби прямокутної 50х25х2 мм Всі болти та анкери - М10 Катет зварювальних швів - 6 мм Всі не вказані фаски - L5 Марка сталі всіх елементів - С245 Всі шви зачитити до плавного переходу до основного металу

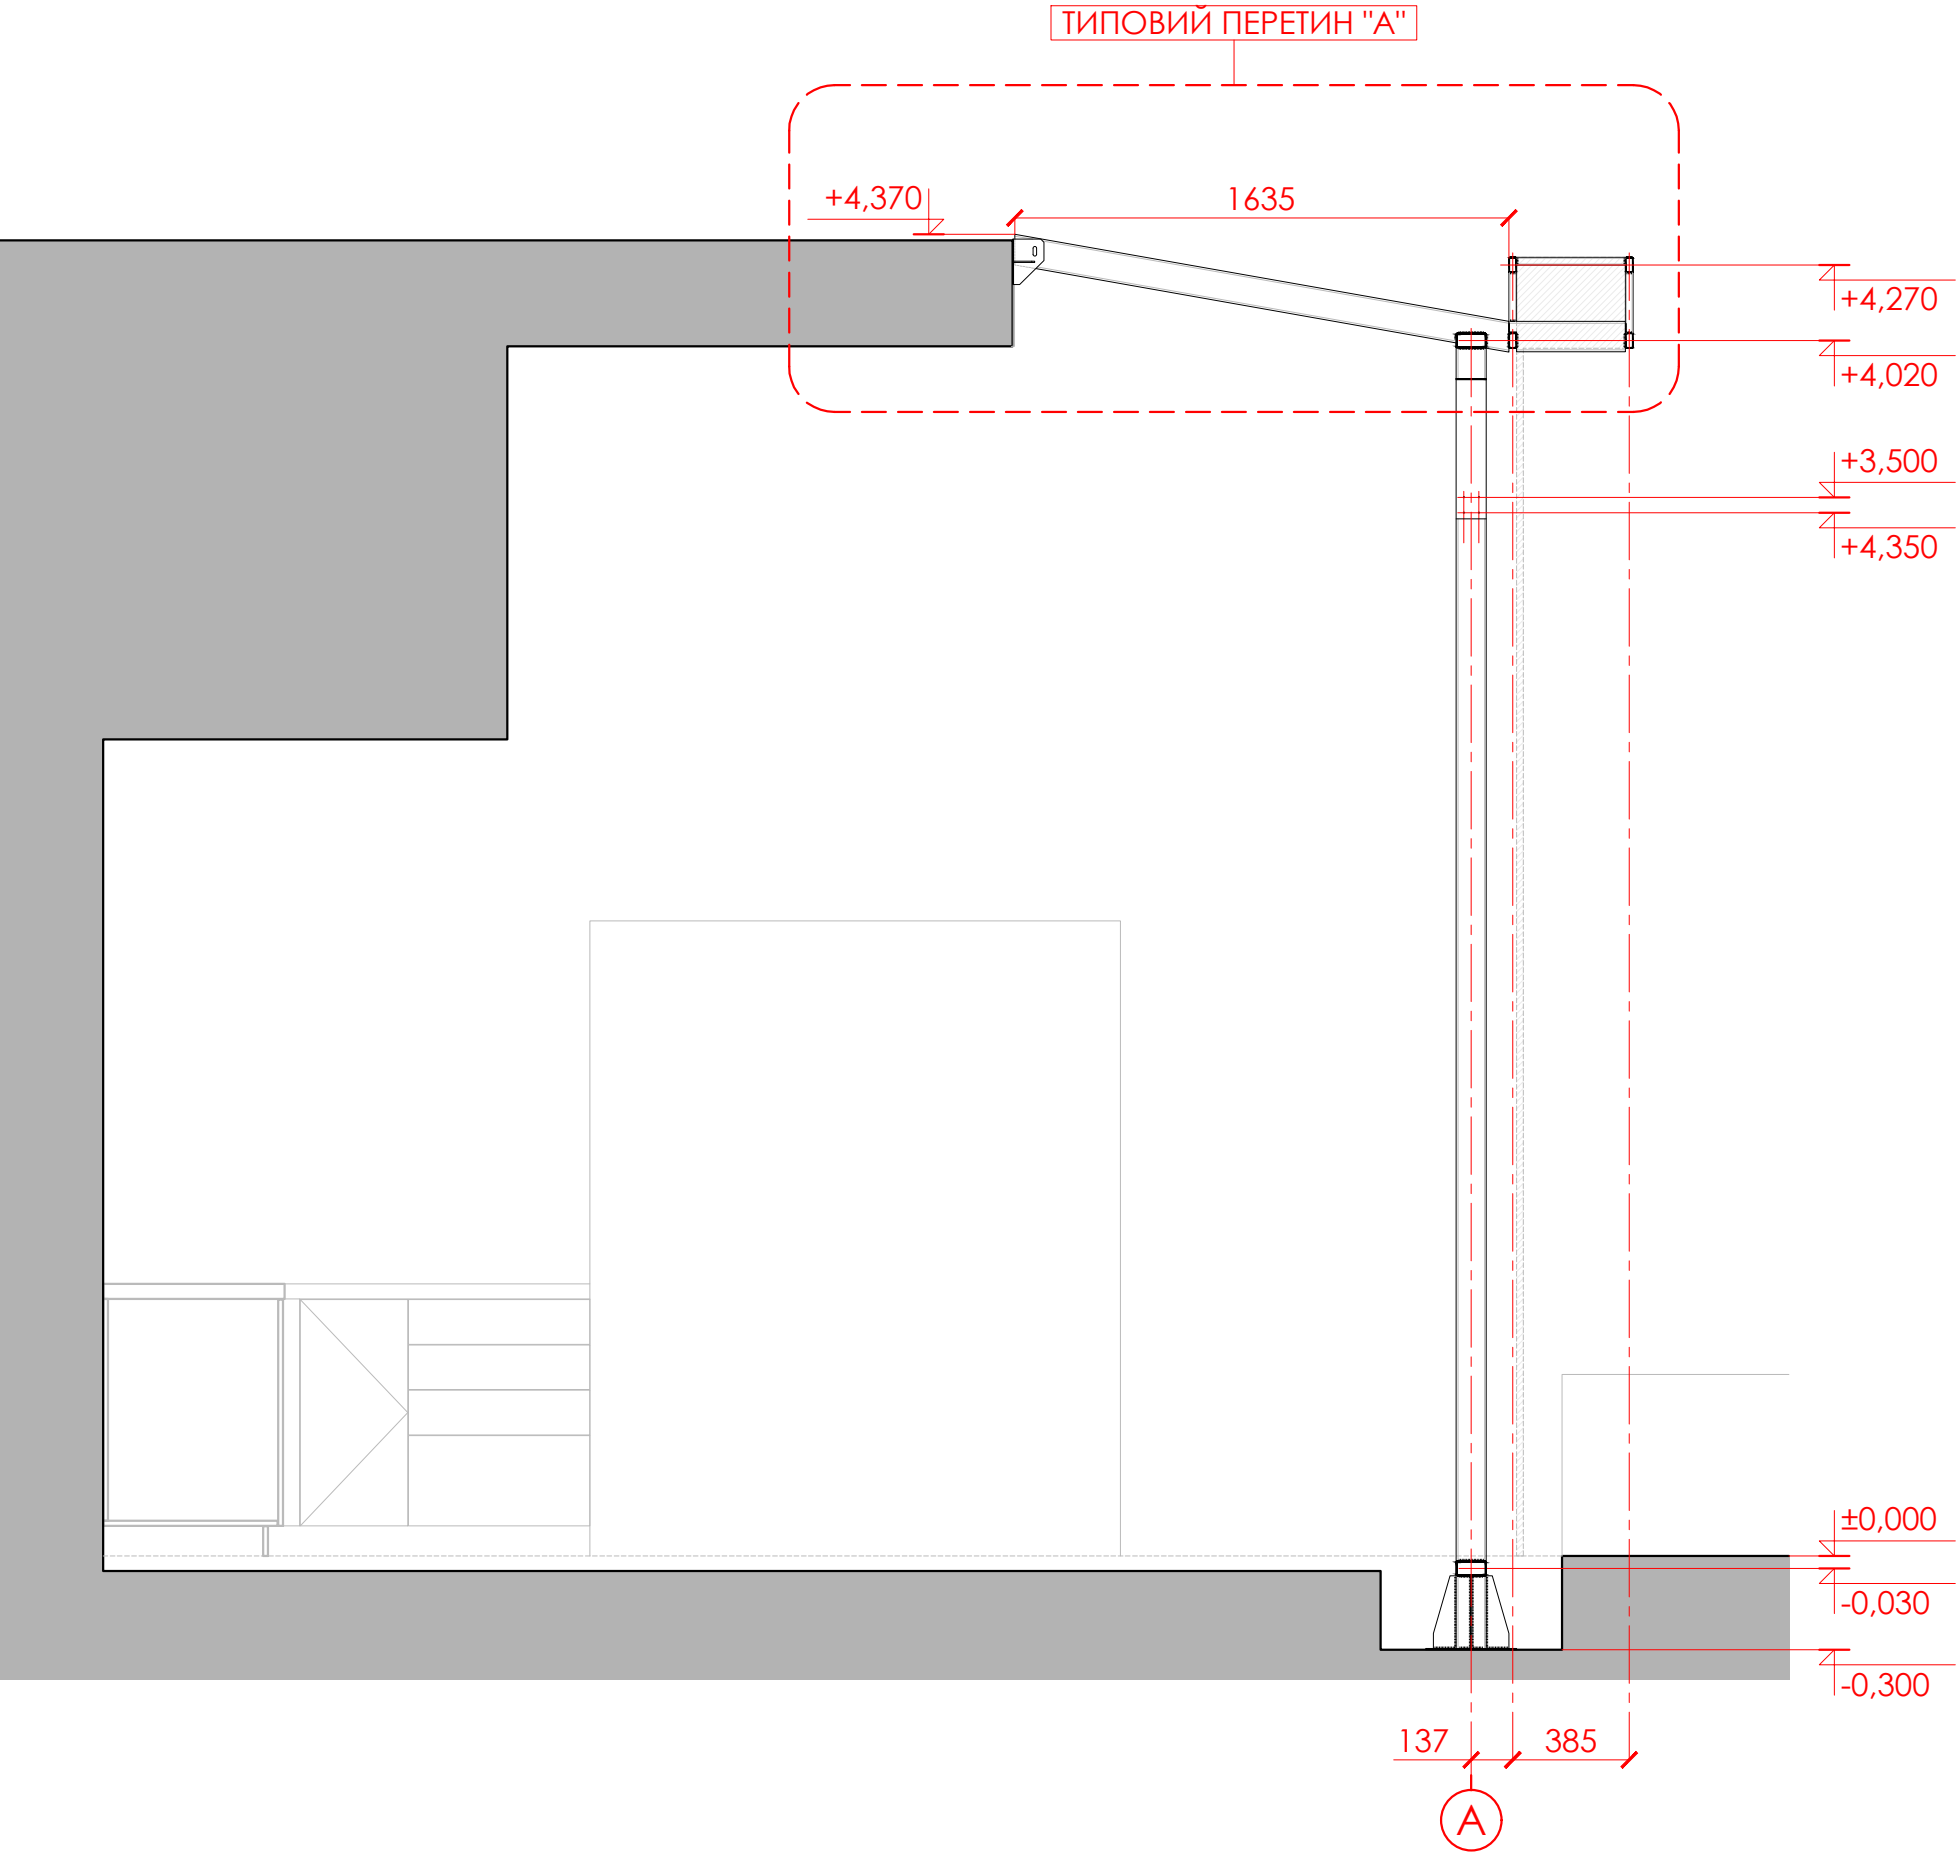

НАЙМЕНУВАННЯ ОБ'ЄКТУ	УЗГОДЖЕНО		ПІДПИС	ДАТА	НАЙМЕНУВАННЯ КРЕСЛЕННЯ	ВИКОНАВ		МАШТАБ	ЛИСТ	LOFTPRO interior Студія дизайну тел.: +38 068 11 99 3 22 loftpro.com.ua
Дизайн-проект квартири за адресою: м. Київ, вул.	ДИЗАЙНЕР	Віктор Мельнічук		2025 р.	ПЕРЕТИН 1	ДИЗАЙНЕР	Віктор Мельнічук	1:25	14	
	ЗАМОВНИК					АРХИТЕКТОР	Максим Факас			

ПРИМІТКИ

1. План виконано на підставі попередніх вимірів, перед замовленням меблів провести контрольні виміри

2. Розглядати разом з аркушами 9-14, 16, 17

3. Відомість елементів див. на аркушах 18-26

4. За умовну відмітку ±0,000 прийнято рівень підлоги

ОПИС КОНСТРУЦІЇ

Вертикальні елементи із труби прямокутної 100х50х4 мм

Горизонтальні елементи ферм із труби квадратної 100х50х4 мм

Зв'язки ферми та перев'язки із труби прямокутної 50х25х2 мм


Всі болти та анкери - M10

Катет зварювальних швів - 6 мм

Всі не вказані фаски - L5


Марка сталі всіх елементів - С245

Всі шви зачитити до плавного переходу до основного металу

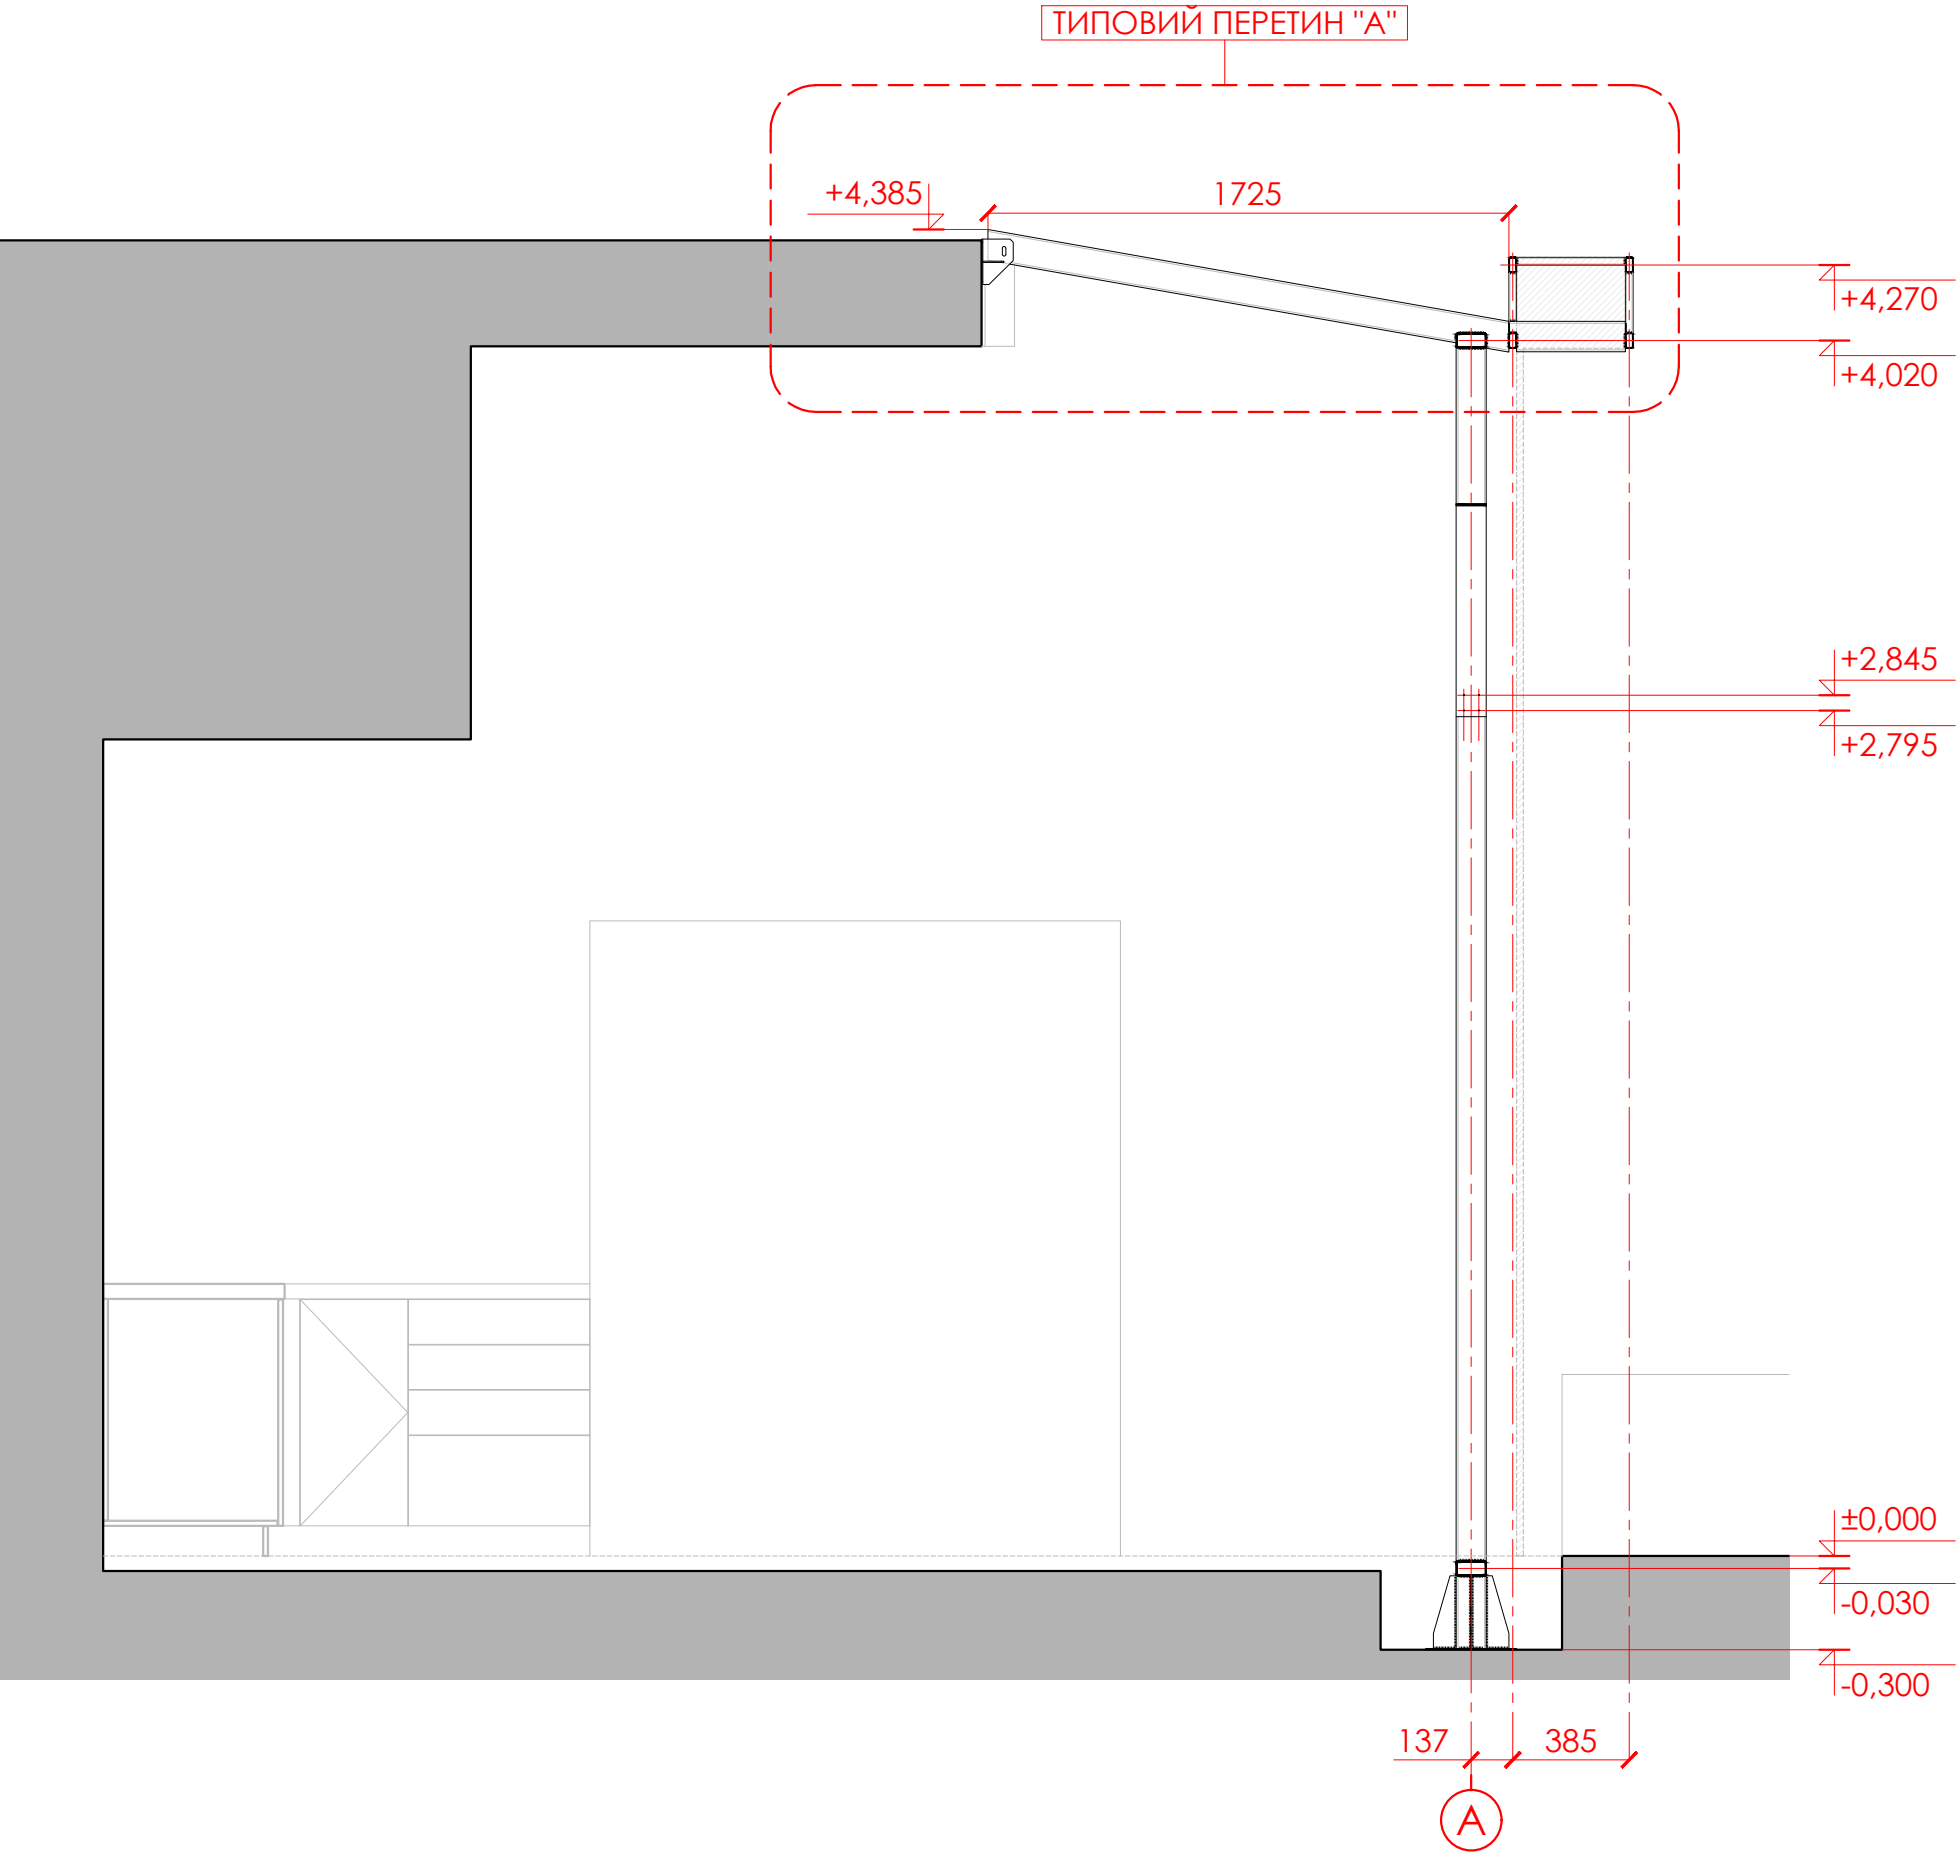

НАЙМЕНУВАННЯ ОБ'ЄКТУ	УЗГОДЖЕНО		ПІДПИС	ДАТА	НАЙМЕНУВАННЯ КРЕСЛЕННЯ	ВИКОНАВ		МАШТАБ	ЛИСТ	LOFTPRO interior Студія дизайну тел.: +38 068 11 99 3 22 loftpro.com.ua
Дизайн-проект квартири за адресою: м. Київ, вул.	ДИЗАЙНЕР	Віктор Мельнічук		2025 р.	ПЕРЕТИН 2	ДИЗАЙНЕР	Віктор Мельнічук	1:25	15	
	ЗАМОВНИК					АРХИТЕКТОР	Максим Факас			

ПРИМІТКИ
1. План виконано на підставі попередніх вимірів, перед замовленням меблів провести контрольні виміри 2. Розглядати разом з аркушами 9 - 15, 17 3. Відомість елементів див. на аркушах 18-26 4. За умовну відмітку ±0,000 прийнято рівень підлоги
ОПИС КОНСТРУЦІЇ
Вертикальні елементи із труби прямокутної 100х50х4 мм Горизонтальні елементи ферм із труби квадратної 100х50х4 мм Зв'язки ферми та перев'язки із труби прямокутної 50х25х2 мм Всі болти та анкери - М10 Катет зварювальних швів - 6 мм Всі не вказані фаски - L5 Марка сталі всіх елементів - С245 Всі шви зачитити до плавного переходу до основного металу

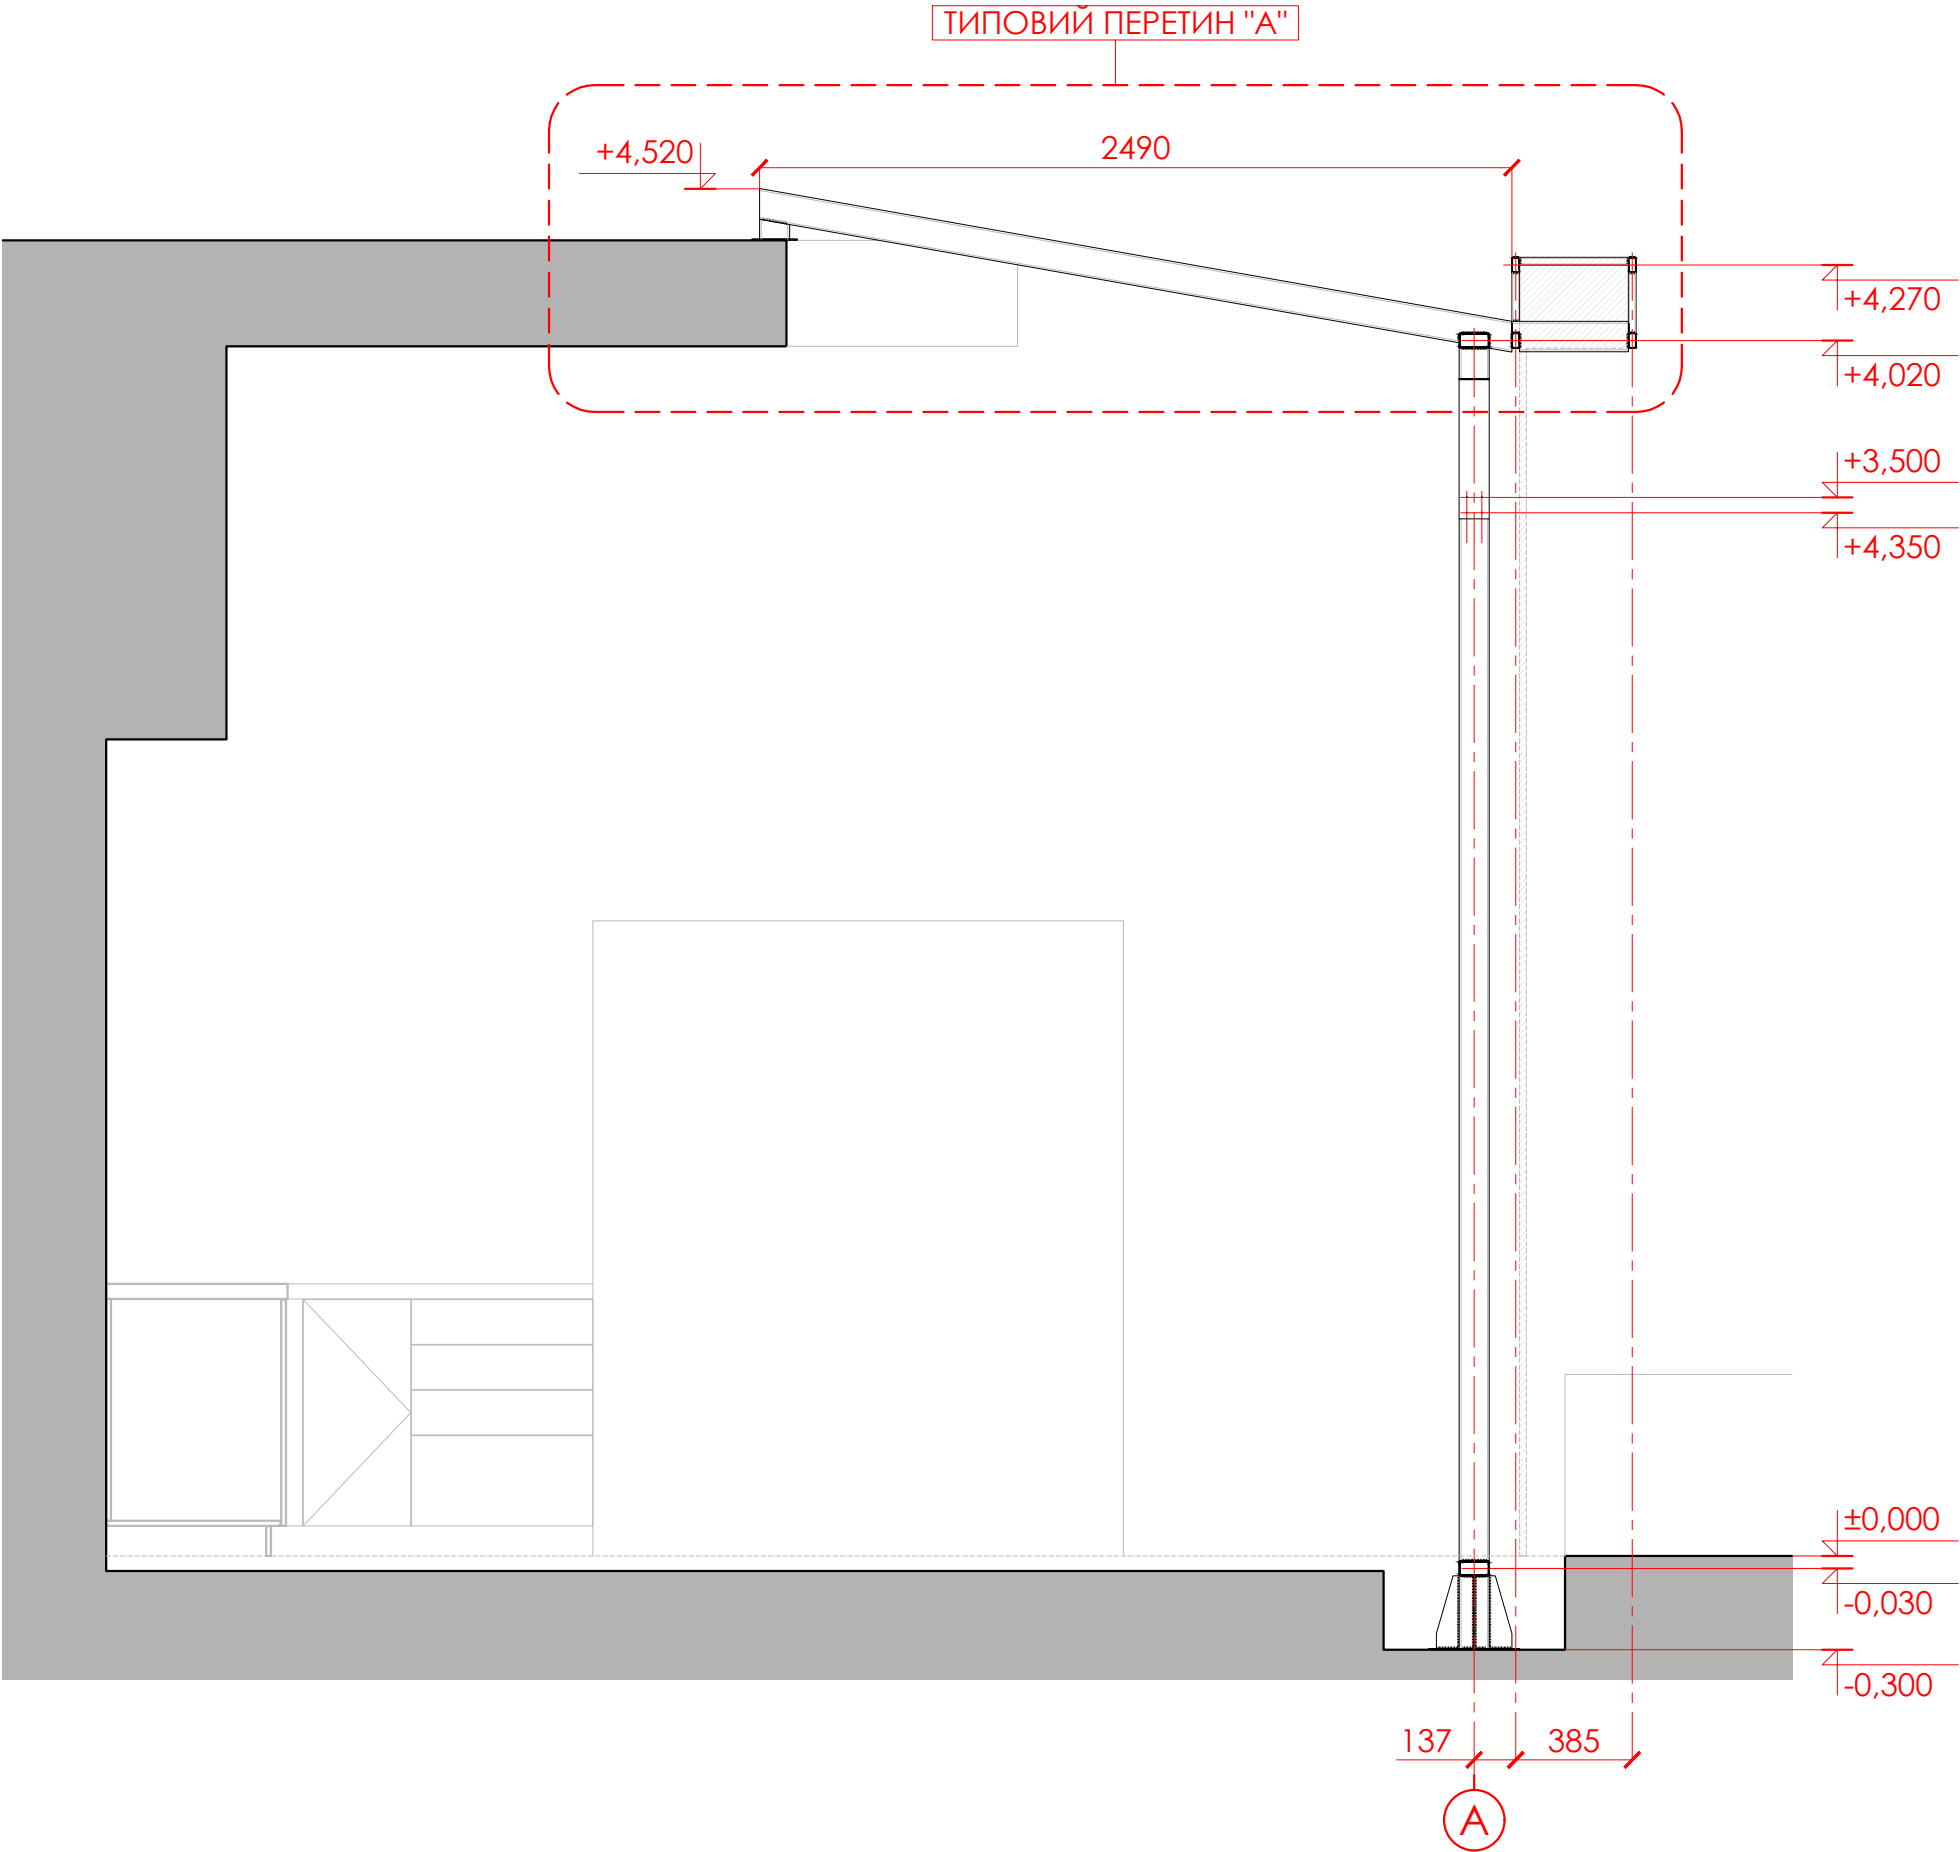

НАЙМЕНУВАННЯ ОБ'ЄКТУ	УЗГОДЖЕНО		ПІДПИС	ДАТА	НАЙМЕНУВАННЯ КРЕСЛЕННЯ	ВИКОНАВ		МАШТАБ	ЛИСТ	LOFTPRO interior Студія дизайну тел.: +38 068 11 99 3 22 loftpro.com.ua
Дизайн-проект квартири за адресою: м. Київ, вул.	ДИЗАЙНЕР	Віктор Мельнічук		2025 р.	ПЕРЕТИН 3	ДИЗАЙНЕР	Віктор Мельнічук	1:25	16	
	ЗАМОВНИК					АРХИТЕКТОР	Максим Факас			

ПРИМІТКИ

1. План виконано на підставі попередніх вимірів, перед замовленням меблів провести контрольні виміри

2. Розглядати разом з аркушами 9 - 16

3. Відомість елементів див. на аркушах 18-26

4. За умовну відмітку ±0,000 прийнято рівень підлоги

ОПИС КОНСТРУЦІЇ

Вертикальні елементи із труби прямокутної 100х50х4 мм

Горизонтальні елементи ферм із труби квадратної 100х50х4 мм

Зв'язки ферми та перев'язки із труби прямокутної 50х25х2 мм


Всі болти та анкери - M10

Катет зварювальних швів - 6 мм

Всі не вказані фаски - L5


Марка сталі всіх елементів - С245

Всі шви зачитити до плавного переходу до основного металу

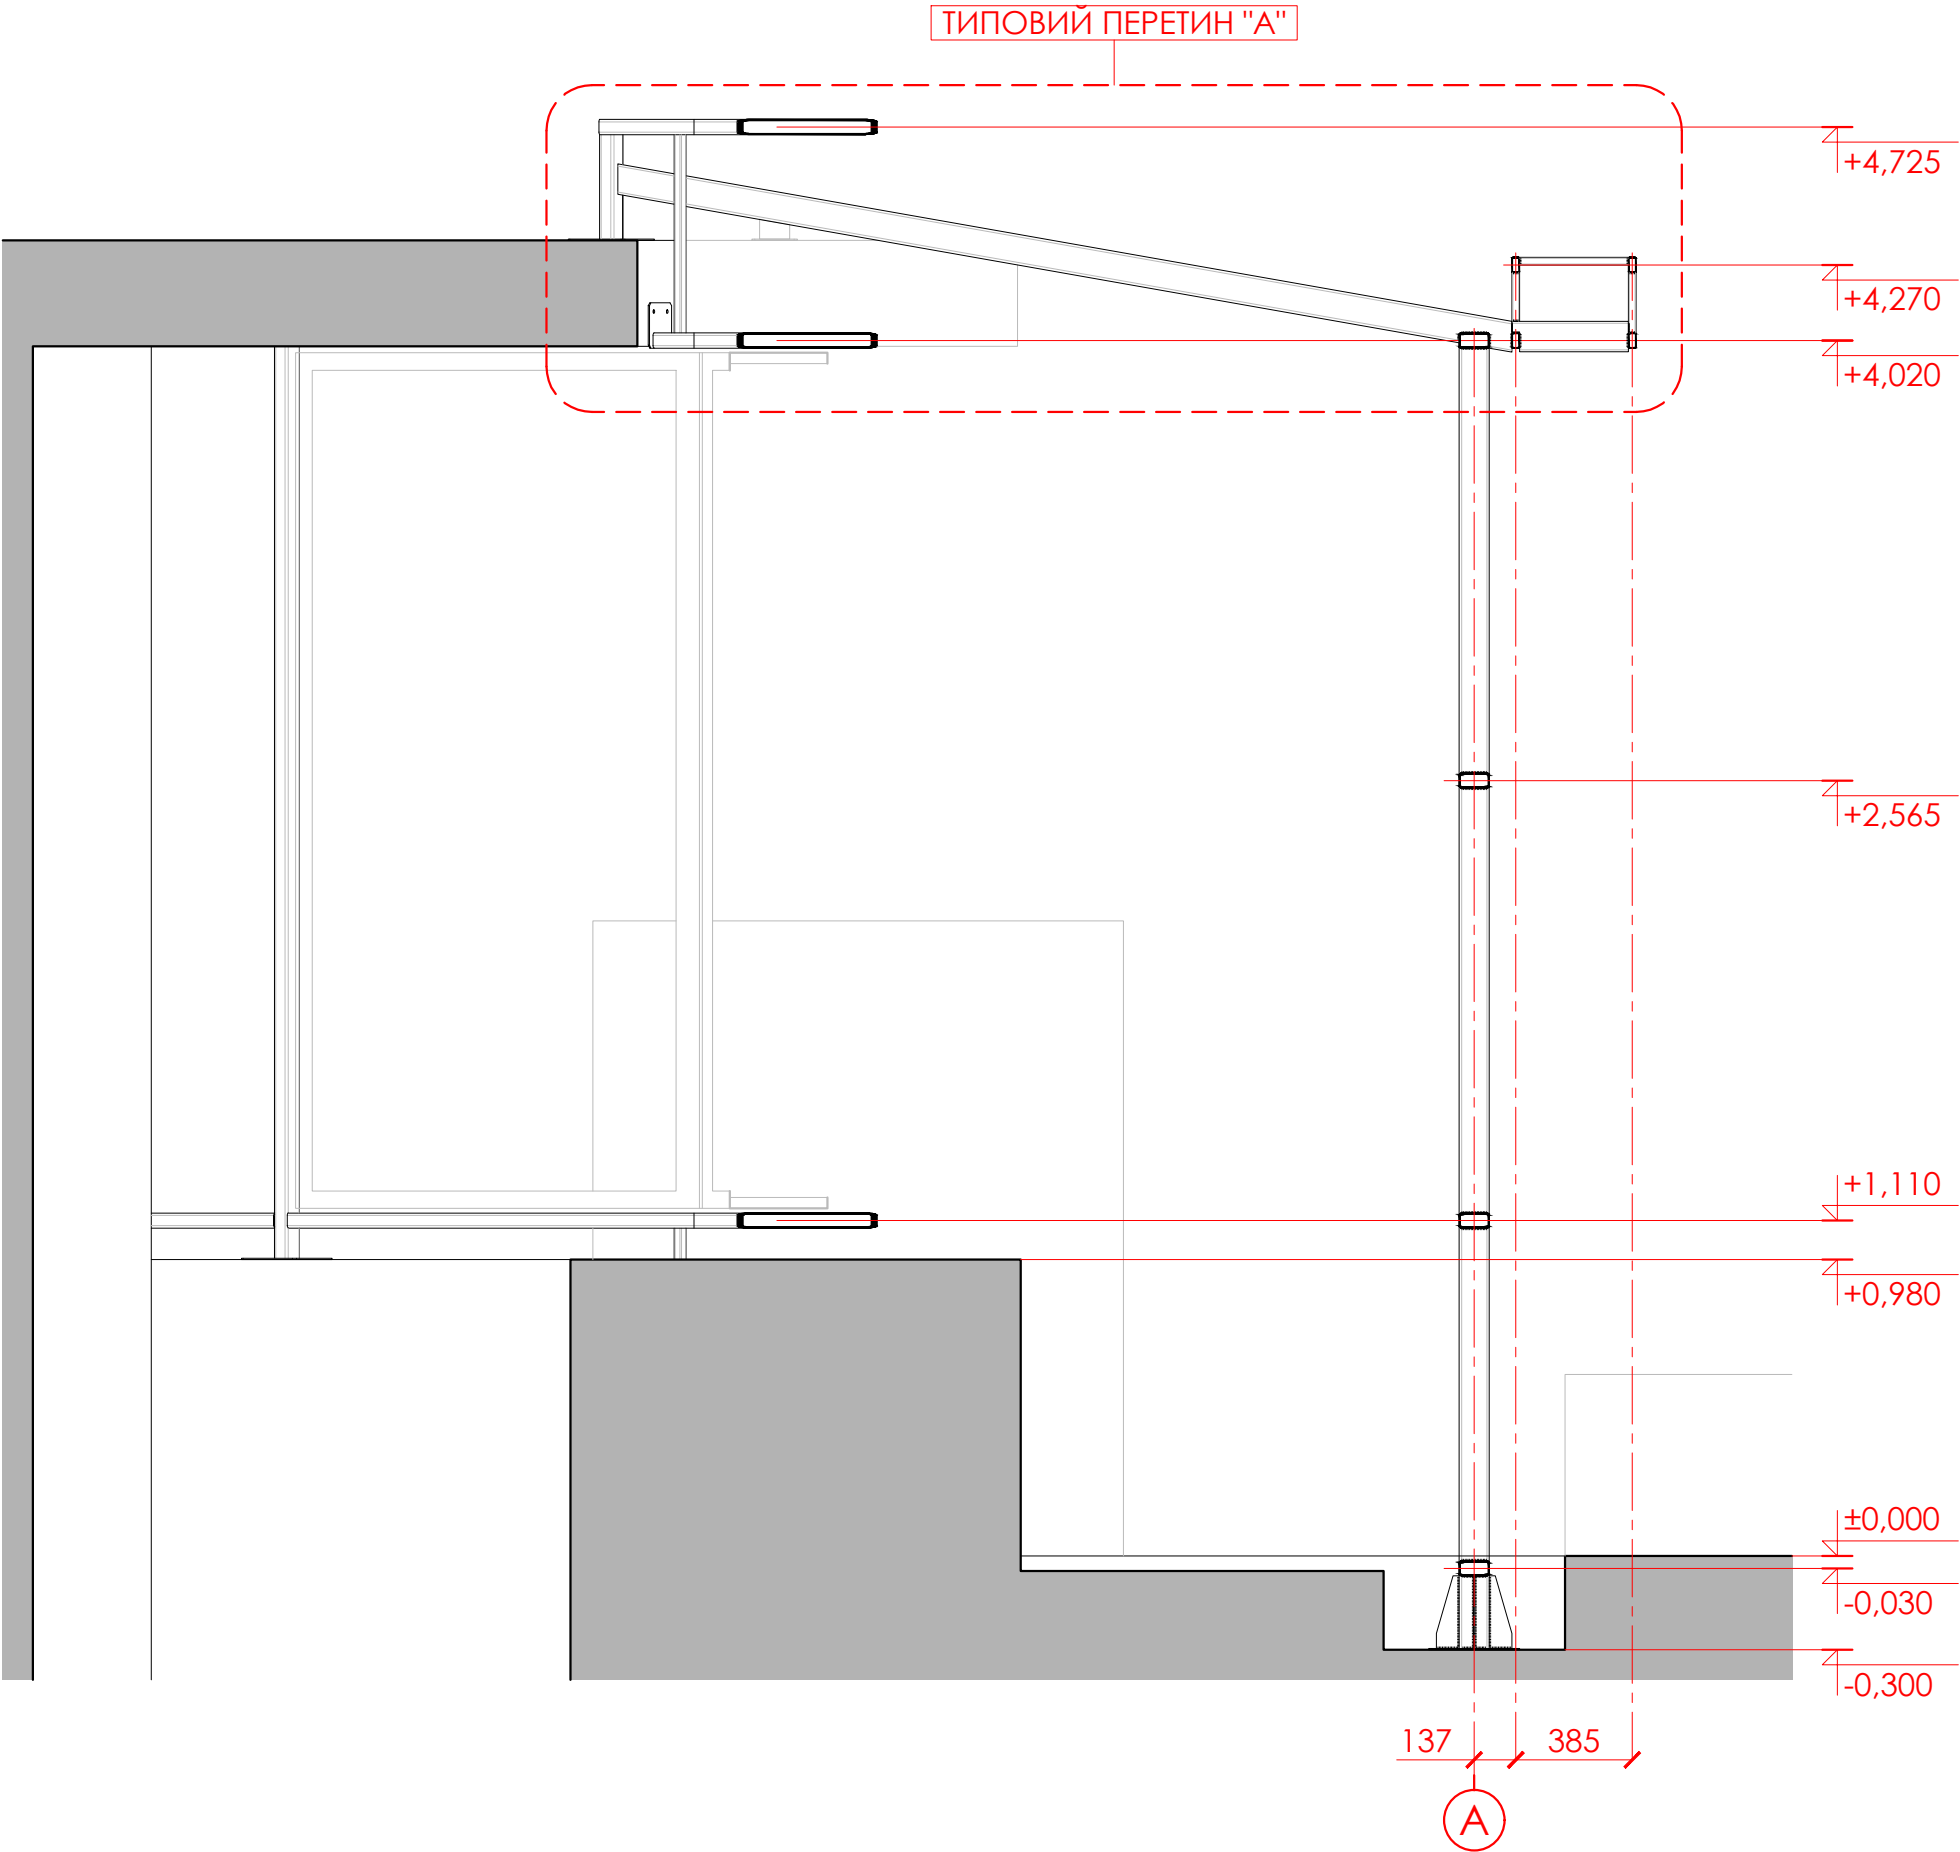


НАЙМЕНУВАННЯ ОБ'ЄКТУ	УЗГОДЖЕНО		ПІДПИС	ДАТА	НАЙМЕНУВАННЯ КРЕСЛЕННЯ	ВИКОНАВ		МАШТАБ	ЛИСТ	LOFTPRO interior Студія дизайну тел.: +38 068 11 99 3 22 loftpro.com.ua
Дизайн-проект квартири за адресою: м. Київ, вул.	ДИЗАЙНЕР	Віктор Мельнічук		2025 р.	ПЕРЕТИН 4	ДИЗАЙНЕР	Віктор Мельнічук	1:25	17	
	ЗАМОВНИК					АРХИТЕКТОР	Максим Факас			

КОЛОНА К.1		
Розмір	4322x300x200 мм	
Кількість	4 шт.	
Склад (опис деталей)	Д.2 - 1 шт, Д.3 - 4 шт, Д.6 - 1 шт	

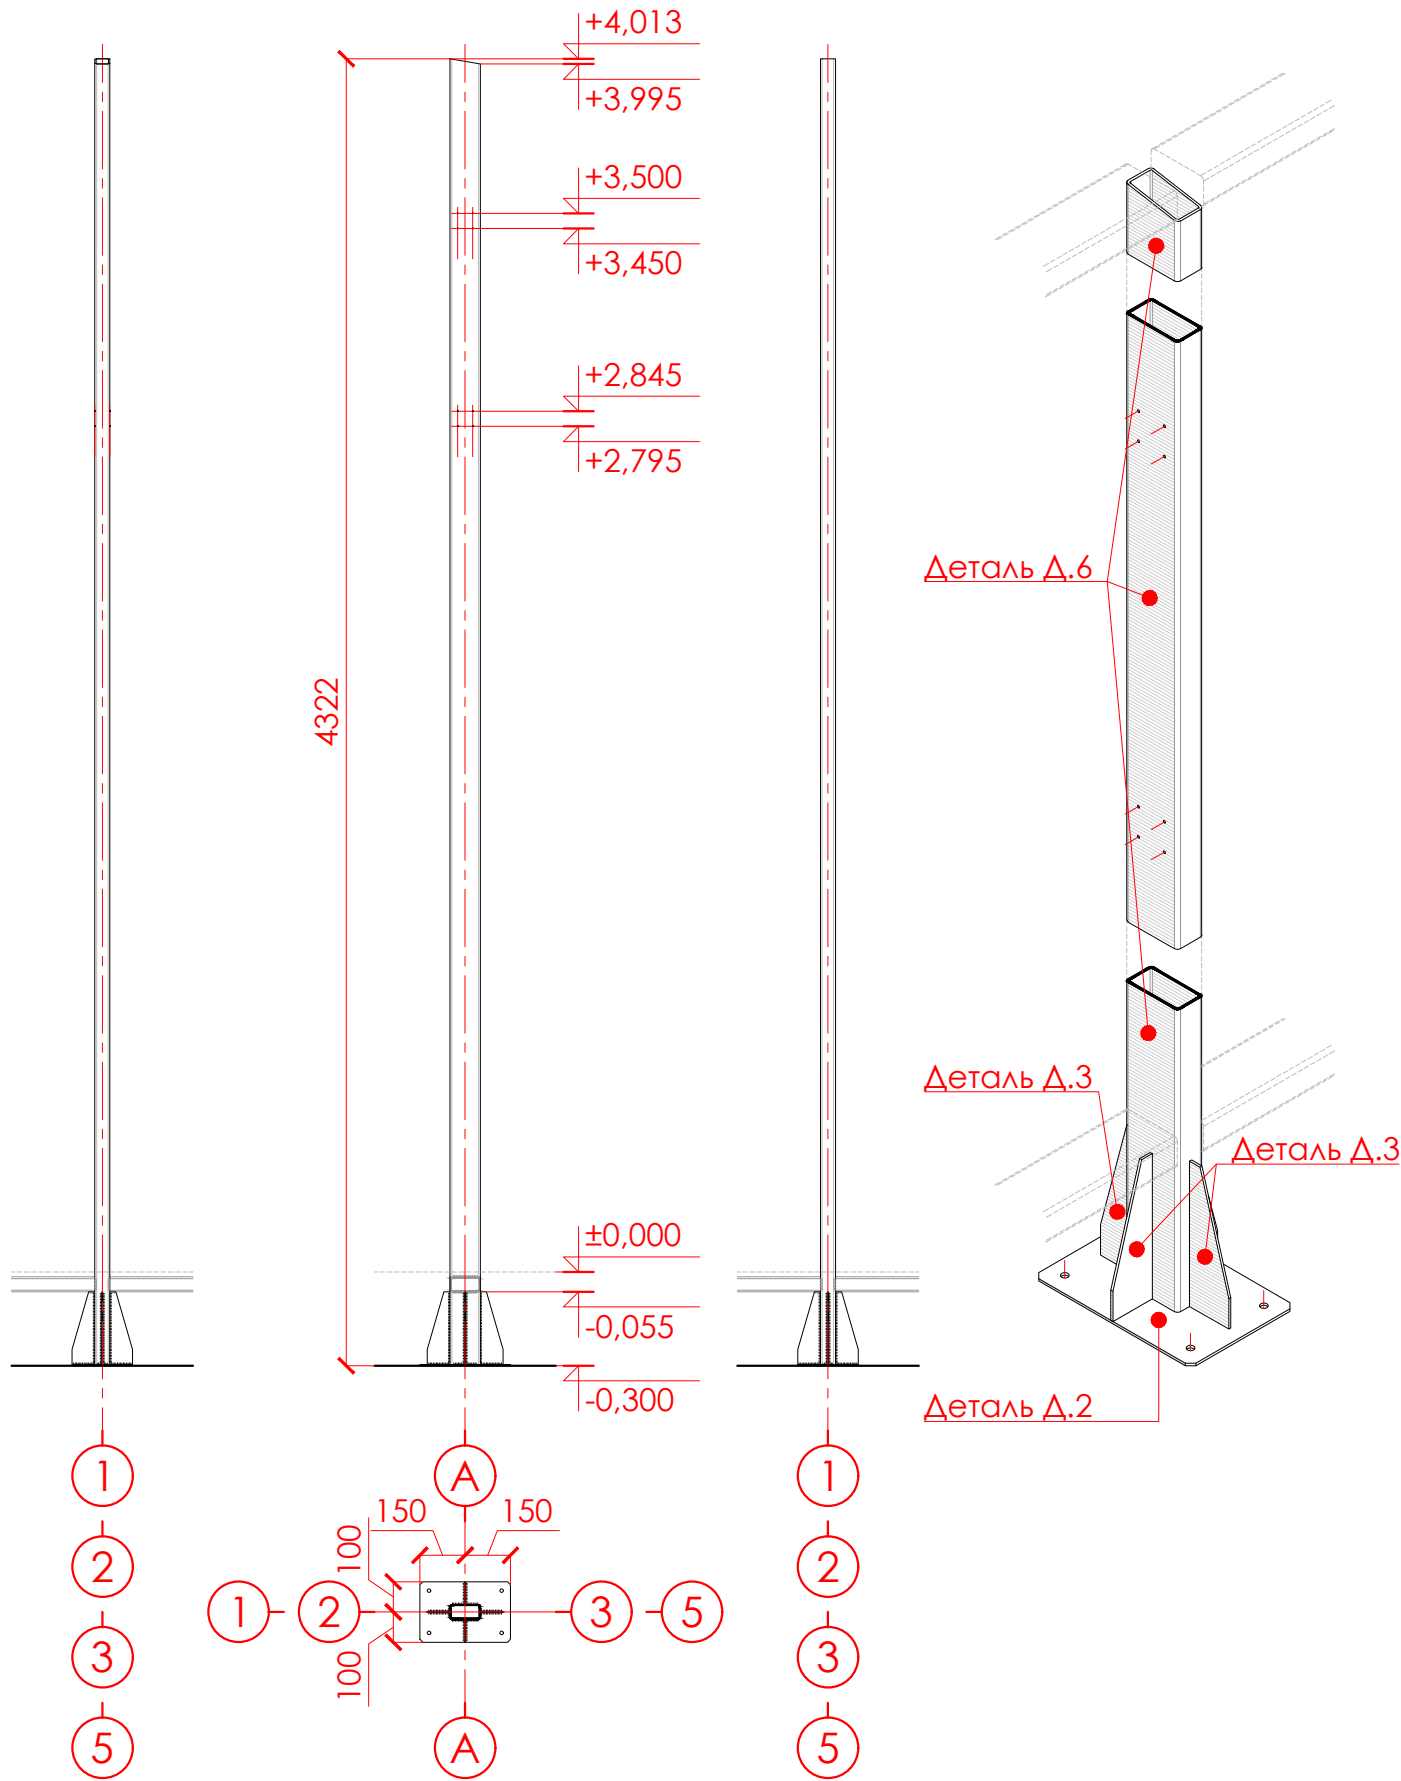


КОЛОНА К.2		
Розмір	3715x300x200 мм	
Кількість	4 шт.	
Склад (опис деталей)	Д.2 - 1 шт, Д.7 - 1 шт	

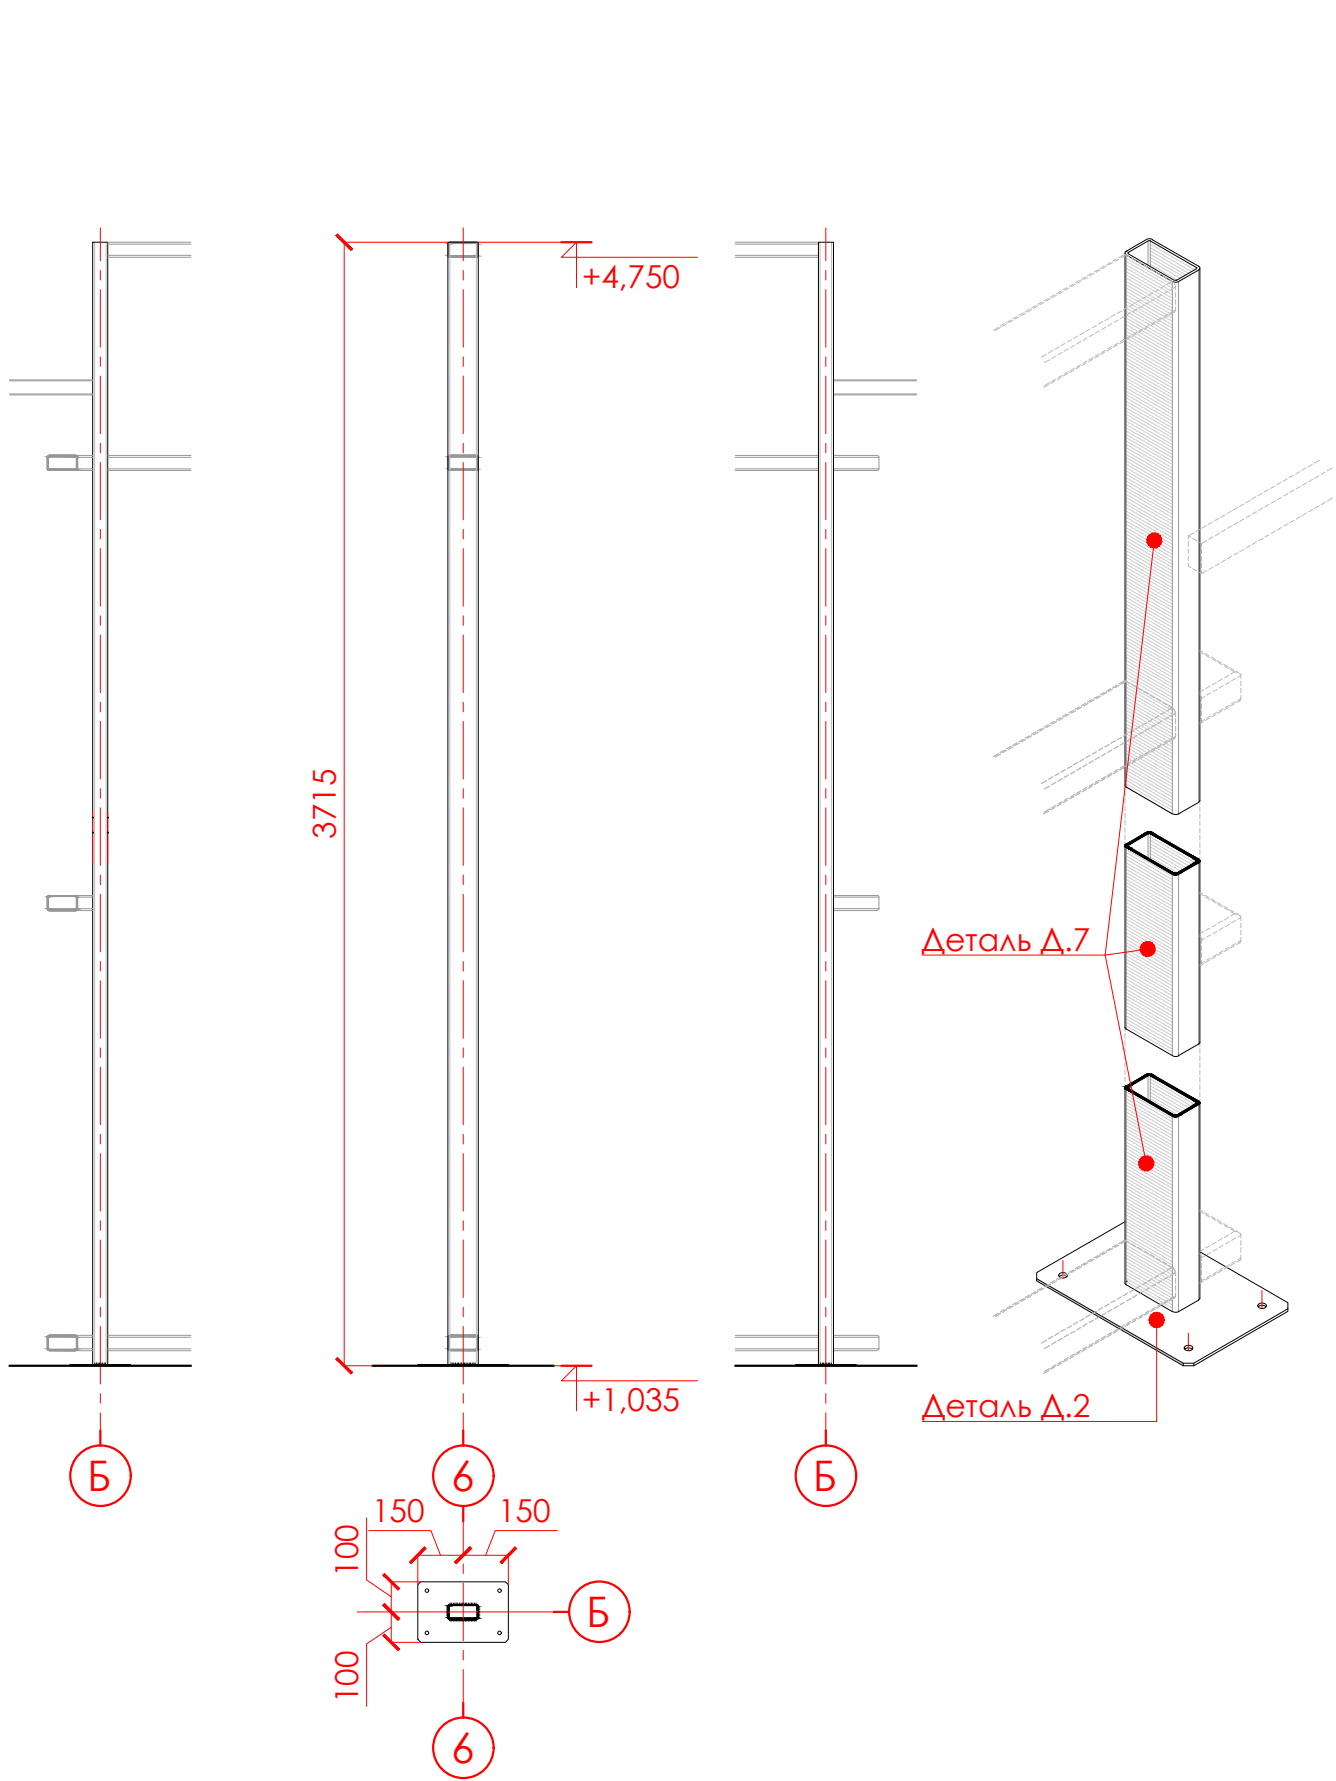


НАЙМЕНУВАННЯ ОБ'ЄКТУ	УЗГОДЖЕНО		ПІДПИС	ДАТА	НАЙМЕНУВАННЯ КРЕСЛЕННЯ	ВИКОНАВ		МАШТАБ	ЛИСТ	LOFTPRO interior Студія дизайну тел.: +38 068 11 99 3 22 loftpro.com.ua
Дизайн-проект квартири за адресою: м. Київ, вул.	ДИЗАЙНЕР	Віктор Мельнічук		_____ 2025 р.	ЕЛЕМЕНТИ МЕТАЛЕВИХ КОНСТРУКЦІЙ АРКУШ 1 (початок)	ДИЗАЙНЕР	Віктор Мельнічук	1:25	18	
	ЗАМОВНИК					АРХІТЕКТОР	Максим Факас			


КОЛОНА К.3		
Розмір	2965x300x200 мм	
Кількість	1 шт.	
Склад (опис деталей)	Д.2 - 2 шт, Д.8 - 1 шт	

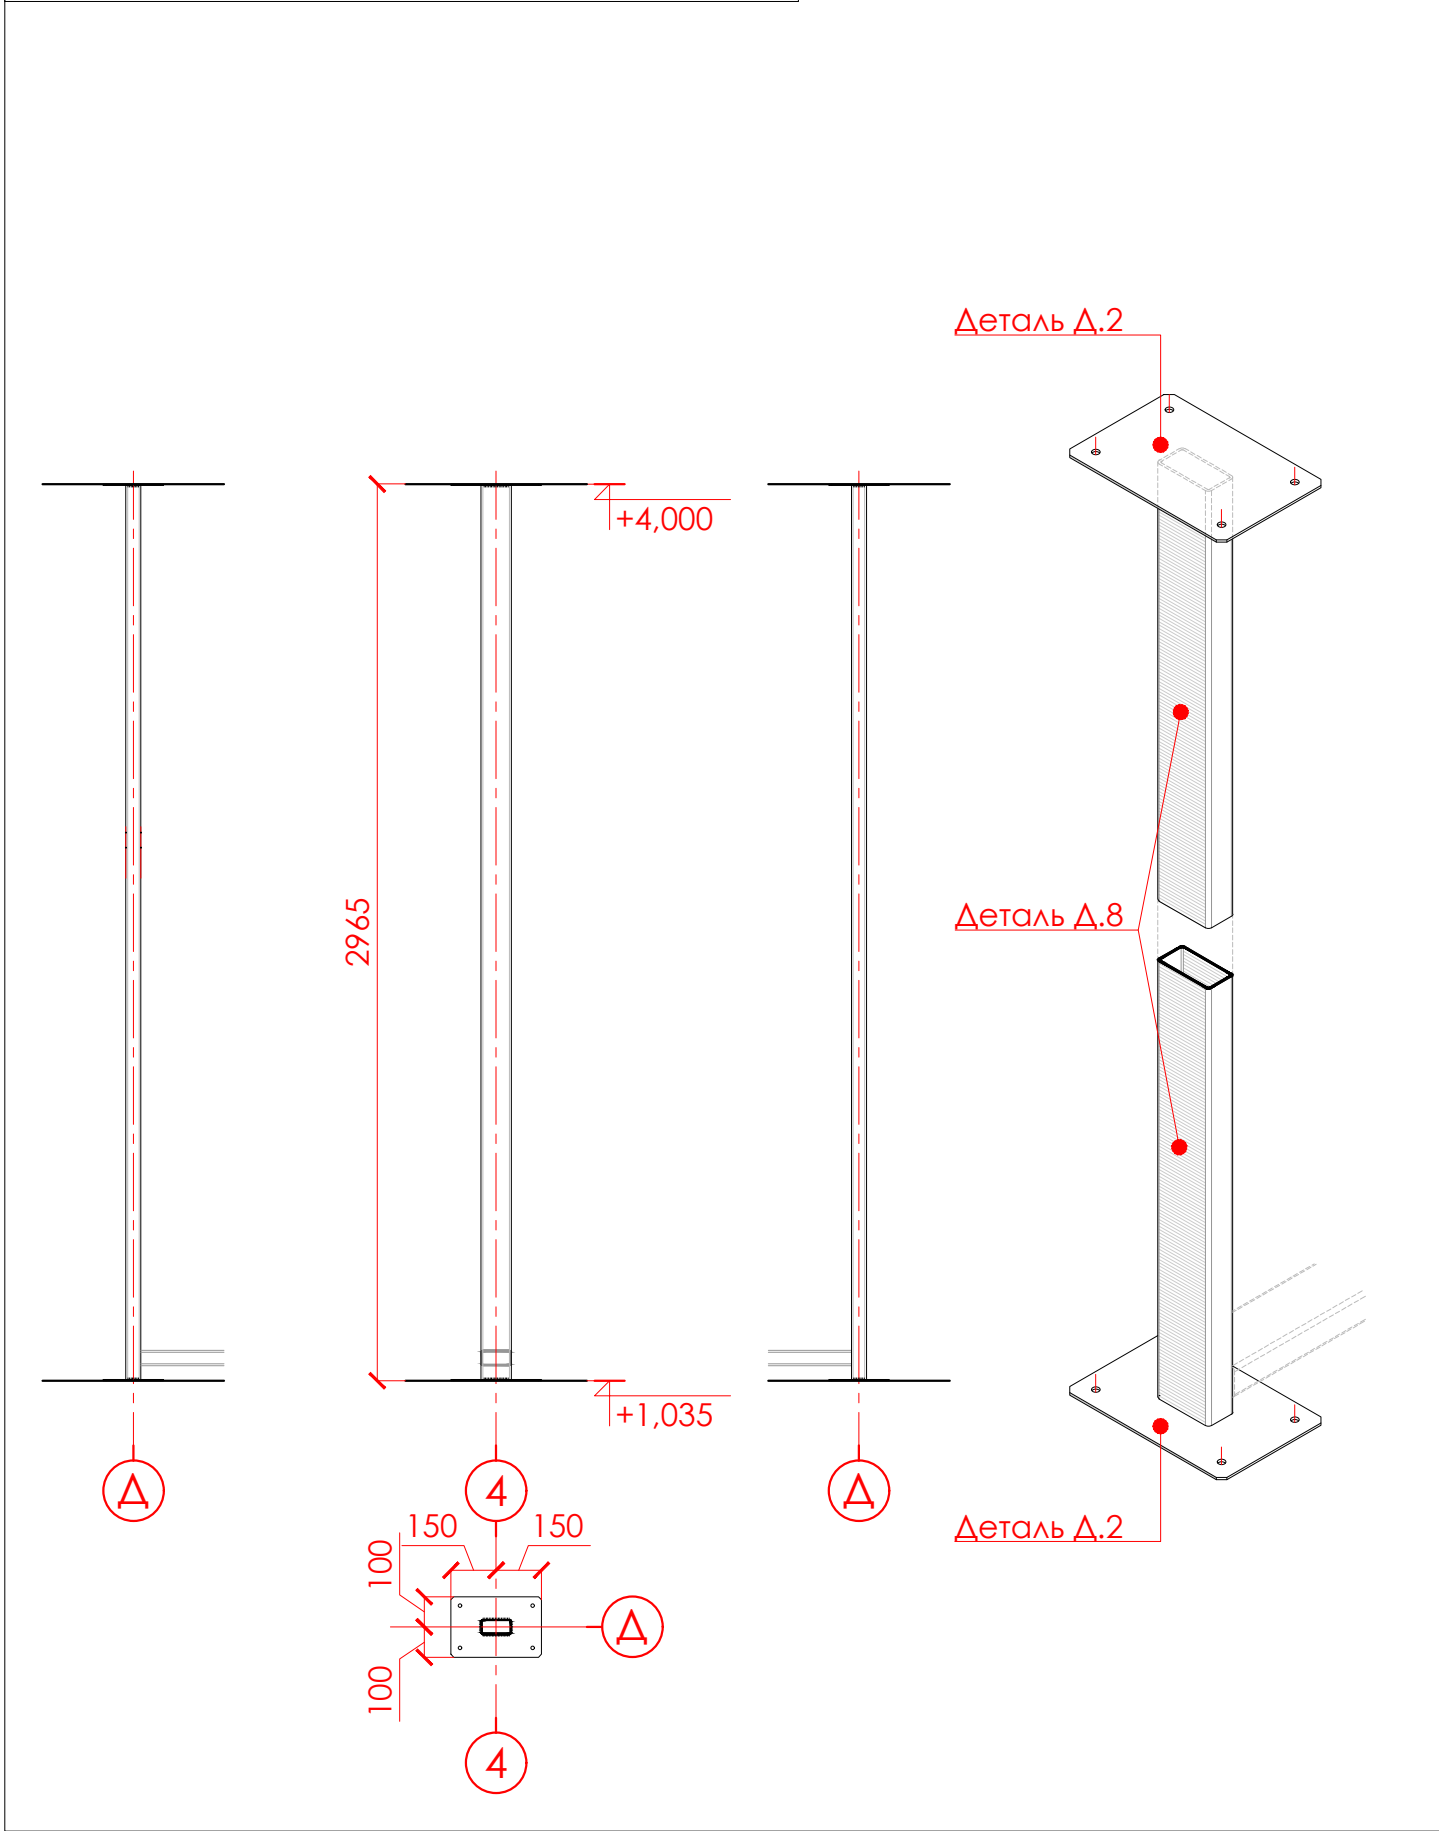


КОЛОНА К.4		
Розмір	340x200x150 мм	
Кількість	1 шт.	
Склад (опис деталей)	Д.1 - 1 шт, Д.17 - 1 шт	

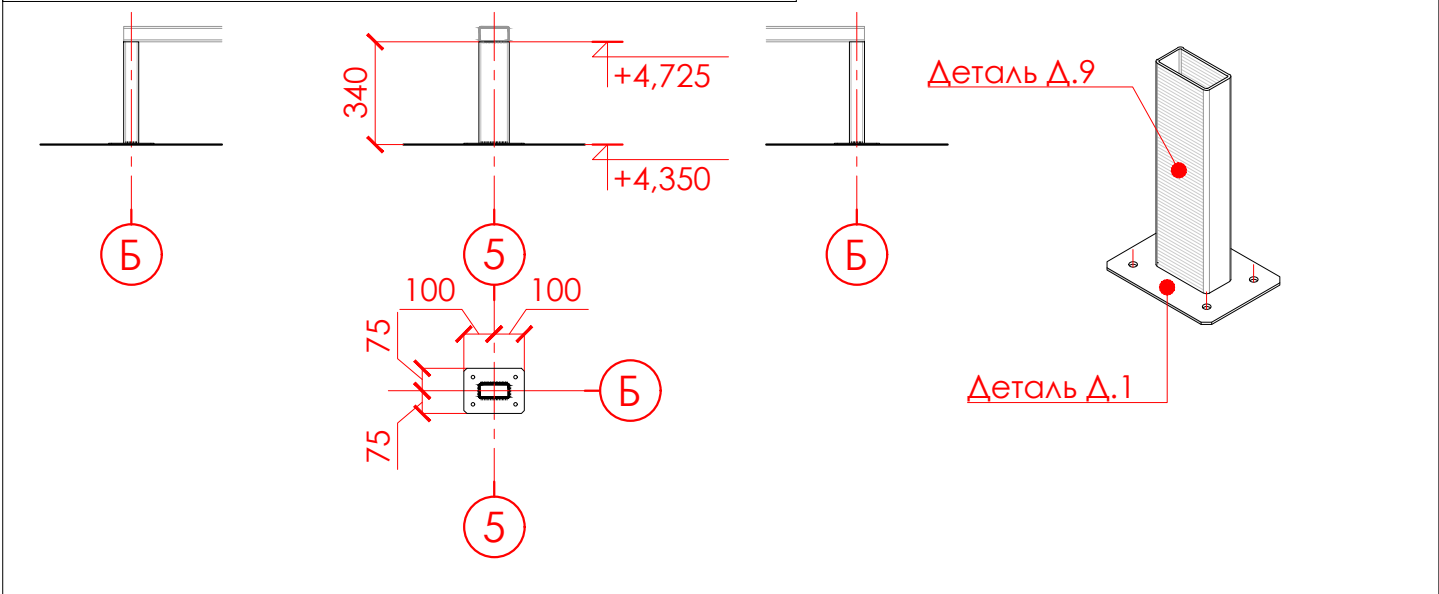

КОЛОНА К.5		
Розмір	70x200x150 мм	
Кількість	1 шт.	
Склад (опис деталей)	Д.1 - 1 шт, Д.18 - 1 шт	


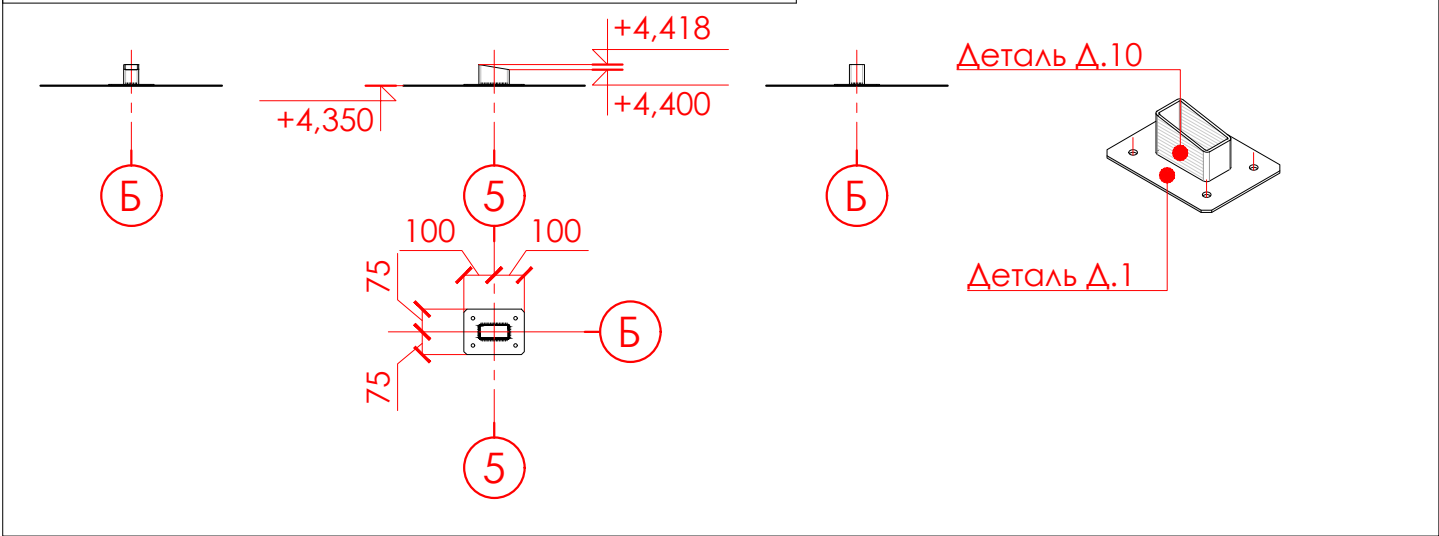


БАЛКА Б.1		
Розмір	369x200x150 мм	
Кількість	4 шт.	
Склад (опис деталей)	Д.1 - 1 шт, Д.7 - 1 шт	


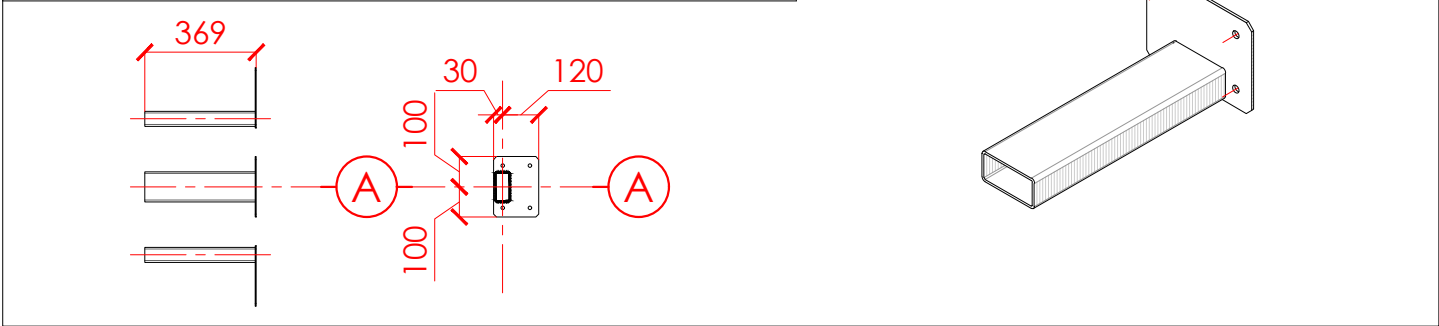


НАЙМЕНУВАННЯ ОБ'ЄКТУ	УЗГОДЖЕНО		ПІДПИС	ДАТА	НАЙМЕНУВАННЯ КРЕСЛЕННЯ	ВИКОНАВ		МАШТАБ	ЛИСТ	LOFTPRO interior Студія дизайну тел.: +38 068 11 99 3 22 loftpro.com.ua
Дизайн-проект квартири за адресою: м. Київ, вул.	ДИЗАЙНЕР	Віктор Мельнічук		_____ 2025 р.	ЕЛЕМЕНТИ МЕТАЛЕВИХ КОНСТРУКЦІЙ АРКУШ 2	ДИЗАЙНЕР	Віктор Мельнічук	1:25	19	
	ЗАМОВНИК					АРХИТЕКТОР	Максим Факас			


БАЛКА Б.2		
Розмір	279x200x150 мм	
Кількість	1 шт.	
Склад (опис деталей)	Д.1 - 1 шт, Д.12 - 1 шт	

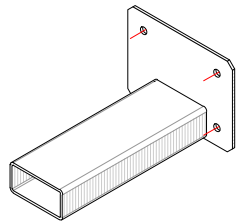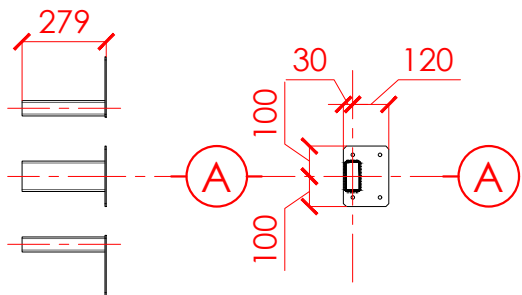


БАЛКА Б.3		
Розмір	480x150x50 мм	
Кількість	3 шт.	
Склад (опис деталей)	Д.14 - 1 шт	

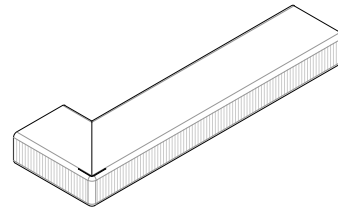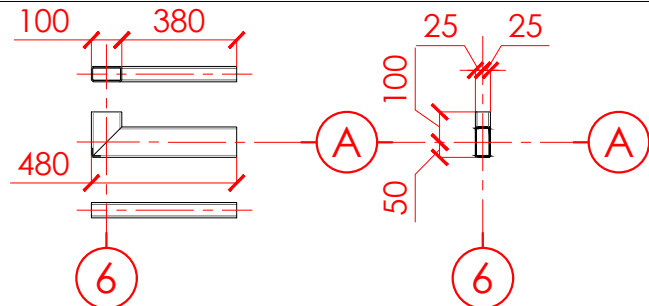


БАЛКА Б.4		
Розмір	3859x295x50 мм	
Кількість	1 шт.	
Склад (опис деталей)	Д.13 - 1 шт	

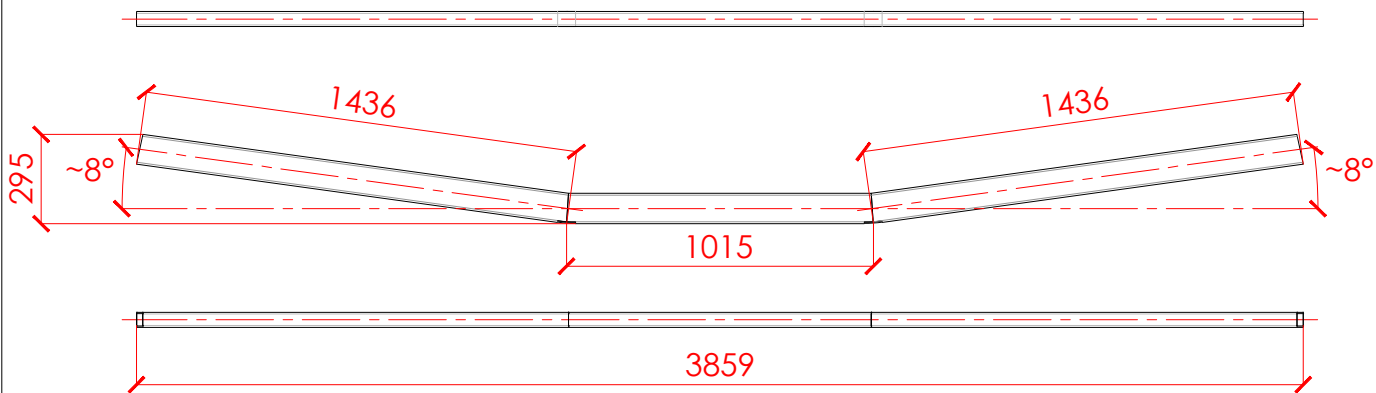



БАЛКА Б.5		
Розмір	2606x295x150 мм	
Кількість	1 шт.	
Склад (опис деталей)	Д.1 - 1 шт, Д.15 - 1 шт	

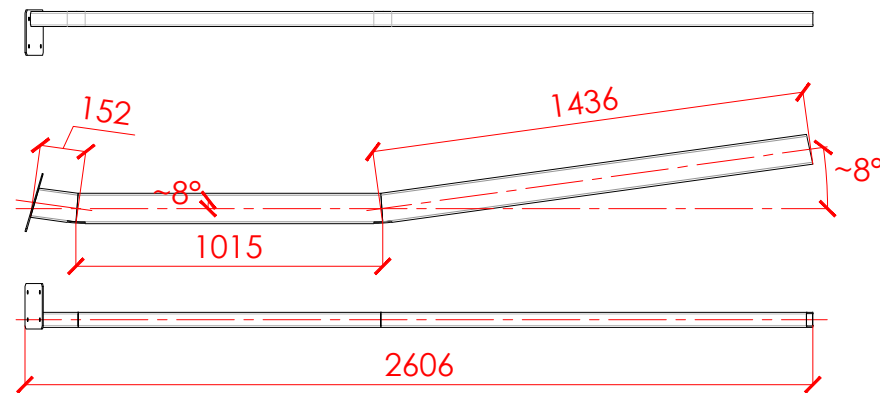



БАЛКА Б.6		
Розмір	2816x295x50 мм	
Кількість	1 шт.	
Склад (опис деталей)	Д.16 - 1 шт	

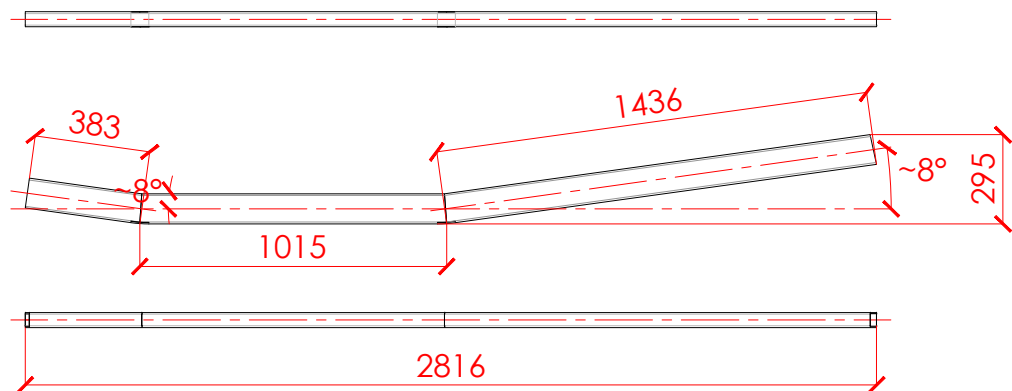

КАРКАС Кар.1		
Розмір	70x200x150 мм	
Кількість	1 шт.	
Склад (опис деталей)	Д.1 - 1 шт, Д.10 - 1 шт	

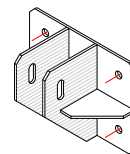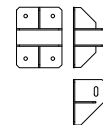

НАЙМЕНУВАННЯ ОБ'ЄКТУ	УЗГОДЖЕНО		ПІДПИС	ДАТА	НАЙМЕНУВАННЯ КРЕСЛЕННЯ	ВИКОНАВ		МАШТАБ	ЛИСТ	LOFTPRO interior Студія дизайну тел.: +38 068 11 99 3 22 loftpro.com.ua
Дизайн-проект квартири за адресою: м. Київ, вул.	ДИЗАЙНЕР	Віктор Мельнічук		_____ 2025 р.	ЕЛЕМЕНТИ МЕТАЛЕВИХ КОНСТРУКЦІЙ АРКУШ 3 (кінець)	ДИЗАЙНЕР	Віктор Мельнічук	1:25	20	
	ЗАМОВНИК					АРХІТЕКТОР	Максим Факас			

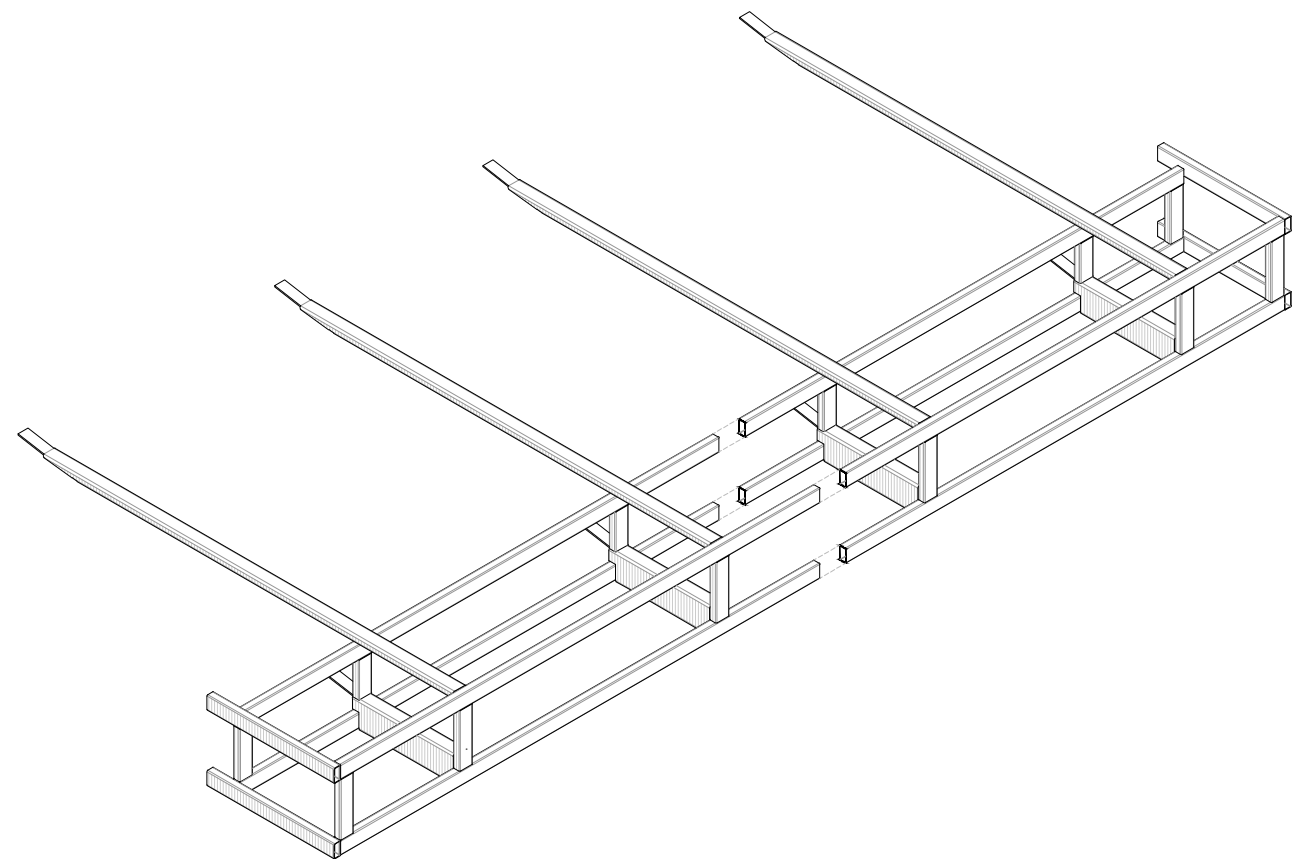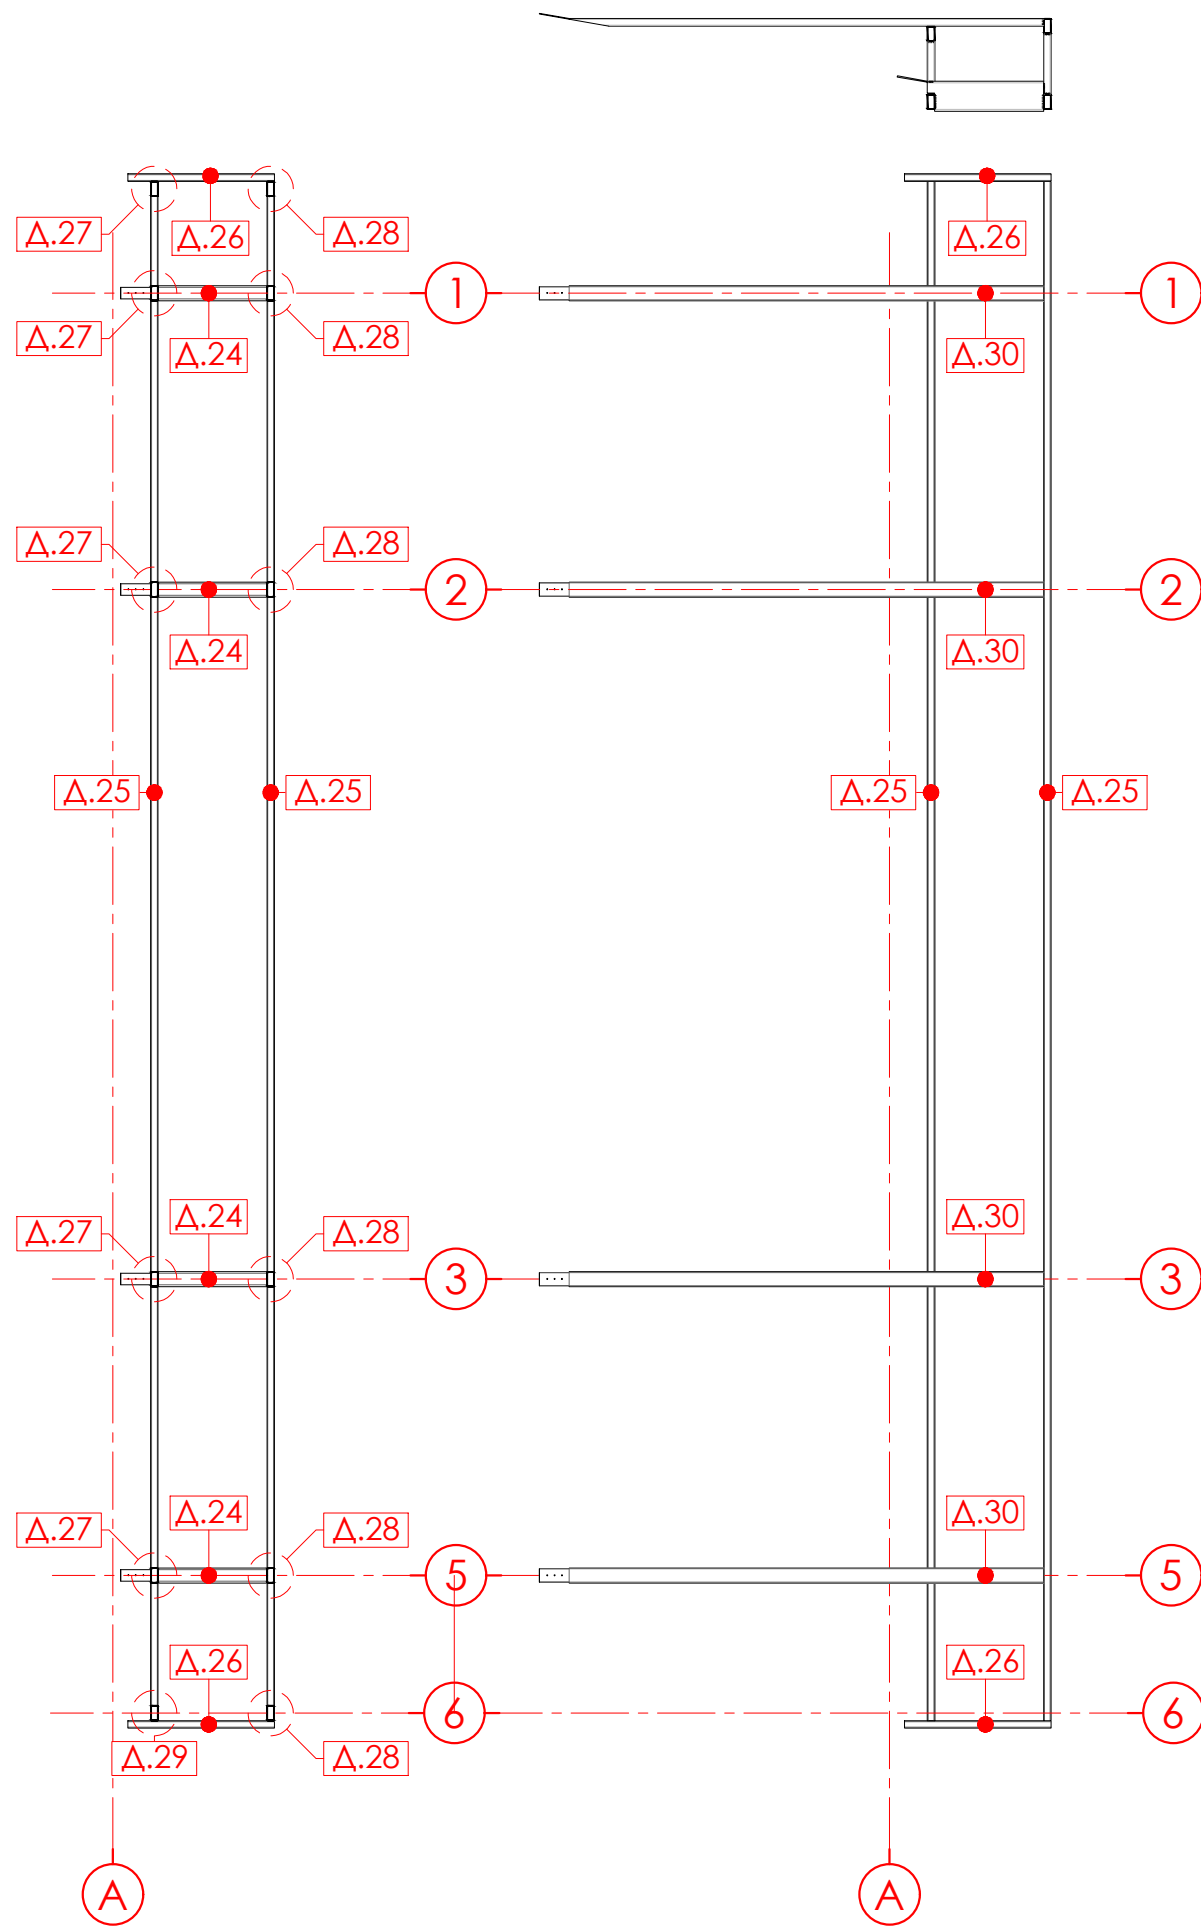

НАЙМЕНУВАННЯ ОБ'ЄКТУ Дизайн-проект приміщення за адресою: м. Київ, вул. Генерала Шаповала, 2, ЖК "Смарагдовий"	УЗГОДЖЕНО		ПІДПИС	ДАТА	НАЙМЕНУВАННЯ КРЕСЛЕННЯ	ВИКОНАВ		МАШТАБ	ЛИСТ	LOFTPRO interior Студія дизайну тел.: +38 068 11 99 3 22 loftpro.com.ua
	ДИЗАЙНЕР	Віктор Мельнічук				ДИЗАЙНЕР	Віктор Мельнічук			
	ЗАМОВНИК					АРХІТЕКТОР	Максим Факас			

Лист сталевий горячекатаний

ДСТУ 8783:2018

Товщина - 4 мм

Розмір листа - 1000 x 2000 мм

Маса 1 м² - 31,4 кг

Деталь Д.1	Опис	Розміри (мм)		Площа (м²)	Кіл-ть (шт.)	Вага (кг)	
		Од.	Загал.				
	Лист катаний, 4 мм	200	150	0,029	9	0,91	8,20

Деталь Д.2	Опис	Розміри (мм)		Площа (м²)	Кіл-ть (шт.)	Вага (кг)	
		Од.	Загал.				
	Лист катаний, 4 мм	300	200	0,059	7	1,85	12,97

Деталь Д.3	Опис	Розміри (мм)		Площа (м²)	Кіл-ть (шт.)	Вага (кг)	
		Од.	Загал.				
	Лист катаний, 4 мм	240	75	0,013	16	0,41	6,53


Деталь Д.4	Опис	Розміри (мм)		Площа (м²)	Кіл-ть (шт.)	Вага (кг)	
		Од.	Загал.				
	Лист катаний, 4 мм	100	150	0,011	4	0,35	1,38

Деталь Д.5	Опис	Розміри (мм)		Площа (м²)	Кіл-ть (шт.)	Вага (кг)	
		Од.	Загал.				
	Лист катаний, 4 мм	70	70	0,004	4	0,13	0,50

Деталь Д.24	Опис	Розміри (мм)		Площа (м²)	Кіл-ть (шт.)	Вага (кг)	
		Од.	Загал.				
	Лист катаний, 4 мм	1650	100	0,165	2	5,18	10,36

Деталь Д.25	Опис	Розміри (мм)		Площа (м²)	Кіл-ть (шт.)	Вага (кг)	
		Од.	Загал.				
	Лист катаний, 4 мм	200	100	0,191	2	6,00	11,99

Труба профільна, прямокутна					ДСТУ 8940:2019				
Товщина - 4 мм									
Розмір профілю - 100 x 50 мм									
Маса 1 м.п. - 8,7 кг									
Опис	Довжина (мм)	Кіл-ть (шт.)	Вага (кг)		Опис	Довжина (мм)	Кіл-ть (шт.)	Вага (кг)	
			Од.	Загал.				Од.	Загал.
Д.8	4318	4	37,57	150,27	Д.16	335	1	2,91	2,91
Д.7	3710	1	32,28	32,28	Д.17	3018	1	26,26	26,26
Д.9	2955	1	25,71	25,71	Д.20	65	1	0,57	0,57
Д.10	365	4	3,18	12,70	Д.21	2543	1	22,12	22,12
Д.11	930	4	8,09	32,36	Д.22	1768	1	15,38	15,38
Д.12	2230	2	19,40	38,80	Д.23	1678	1	14,60	14,60
Д.13	275	1	2,39	2,39	Д.24	485	4	4,22	16,88
Д.14	3885	1	33,80	33,80	ЗАГАЛОМ	50974			292,12
Д.15	630	3	5,48	16,44					

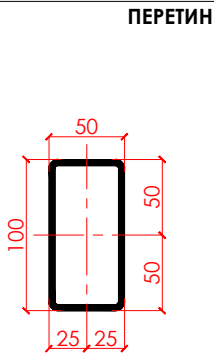

Деталь Д.6	Опис	Довжина (мм)	Кіл-ть (шт.)	Вага (кг)	
				Од.	Загал.
	Труба профільна 100x50x4мм	4318	4	37,57	150,27

Деталь Д.7	Опис	Довжина (мм)	Кіл-ть (шт.)	Вага (кг)	
				Од.	Загал.
	Труба профільна 100x50x4мм	3710	1	32,28	32,28

Technical drawing of detail Д.7, showing a long rectangular profile tube. The drawing is split into two parts by a break symbol (two jagged lines). The total length of the tube is indicated by a dimension line at the bottom, labeled 3710. The drawing is oriented horizontally, with the length dimension running along the bottom edge.

Деталь Д.8	Опис	Довжина (мм)	Кіл-ть (шт.)	Вага (кг)	
				Од.	Загал.
	Труба профільна 100х50х4мм	2955	1	25,71	25,71

2955

Деталь Д.9	Опис	Довжина (мм)	Кіл-ть (шт.)	Вага (кг)	
				Од.	Загал.
	Труба профільна 100x50x4мм	365	4	3,18	12,70

Technical drawing of detail Д.9, showing a short rectangular profile tube. The drawing includes a top view and a side view. The side view shows the length of the tube, which is dimensioned as 365 mm. The top view shows the cross-section of the tube, which is a rectangle with dimensions 100 mm by 50 mm. The drawing is rendered in a light blue color.

Деталь Д.10	Опис	Довжина (мм)	Кіл-ть (шт.)	Вага (кг)	
				Од.	Загал.
	Труба профільна 100x50x4мм	930	4	8,09	32,36

Technical drawing of detail Д.10, showing a long rectangular profile tube with a break in the middle. The total length is indicated as 2955 mm.








Деталь Д.11	Опис	Довжина (мм)	Кіл-ть (шт.)	Вага (кг)	
				Од.	Загал.
	Труба профільна 100x50x4мм	2230	2	19,40	38,80

Technical drawing of detail Д.11, showing a long rectangular profile tube. The drawing is split into two parts by a break symbol (two jagged lines). The total length of the tube is indicated by a dimension line at the bottom, labeled 2955. The drawing is oriented horizontally, with the length dimension running along the bottom edge.


Деталь Д.12	Опис	Довжина (мм)	Кіл-ть (шт.)	Вага (кг)	
				Од.	Загал.
	Труба профільна 100x50x4мм	275	1	2,39	2,39

Technical drawing of detail Д.12, showing a short rectangular profile tube. The drawing includes a top view and a side view. The side view shows the length of the tube, which is dimensioned as 275 mm. The top view shows the cross-section of the tube, which is rectangular with a width of 100 mm and a height of 50 mm. The tube has a wall thickness of 4 mm. The drawing is labeled with 'Д.12' and 'Труба профільна 100x50x4мм'.


НАЙМЕНУВАННЯ ОБ'ЄКТУ		УЗГОДЖЕНО		ПІДПИС	ДАТА	НАЙМЕНУВАННЯ КРЕСЛЕННЯ		ВИКОНАВ		МАШТАБ	ЛИСТ	LOFTPRO interior Студія дизайну тел.: +38 068 11 99 3 22 loftpro.com.ua
Дизайн-проект приміщення за адресою: м. Київ, вул. Генерала Шаповала, 2, ЖК "Смарагдовий"		ДИЗАЙНЕР	Віктор Мельнічук		___.06 2025 р.	СОРТАМЕНТ ВИРОБИ АРКУШ 2		ДИЗАЙНЕР	Віктор Мельнічук	1:25	23	
		ЗАМОВНИК						АРХИТЕКТОР	Максим Факас			

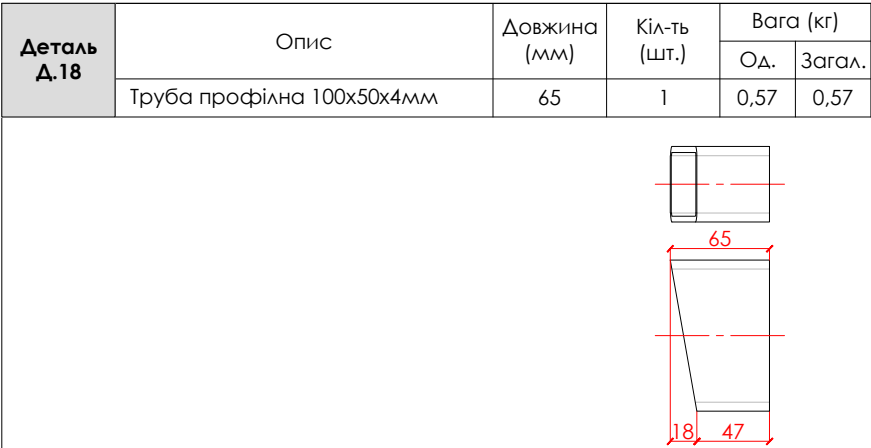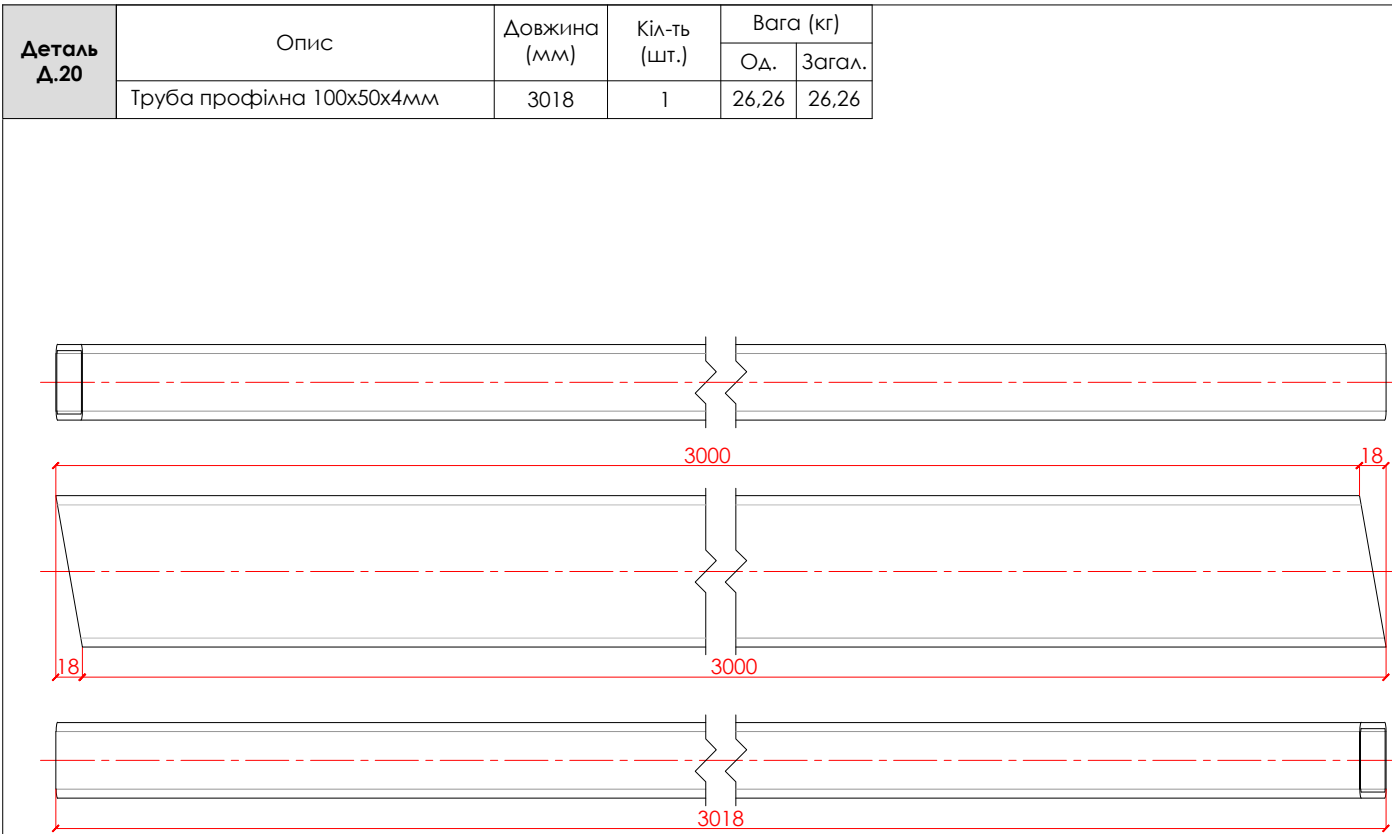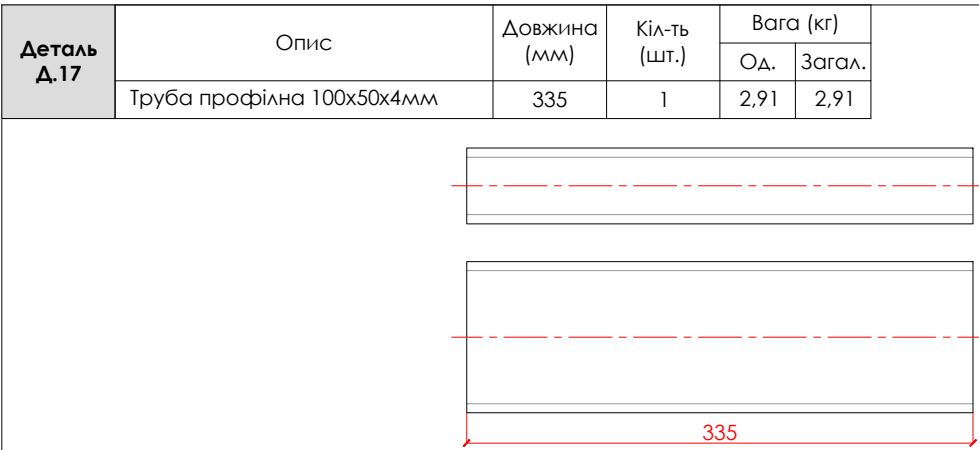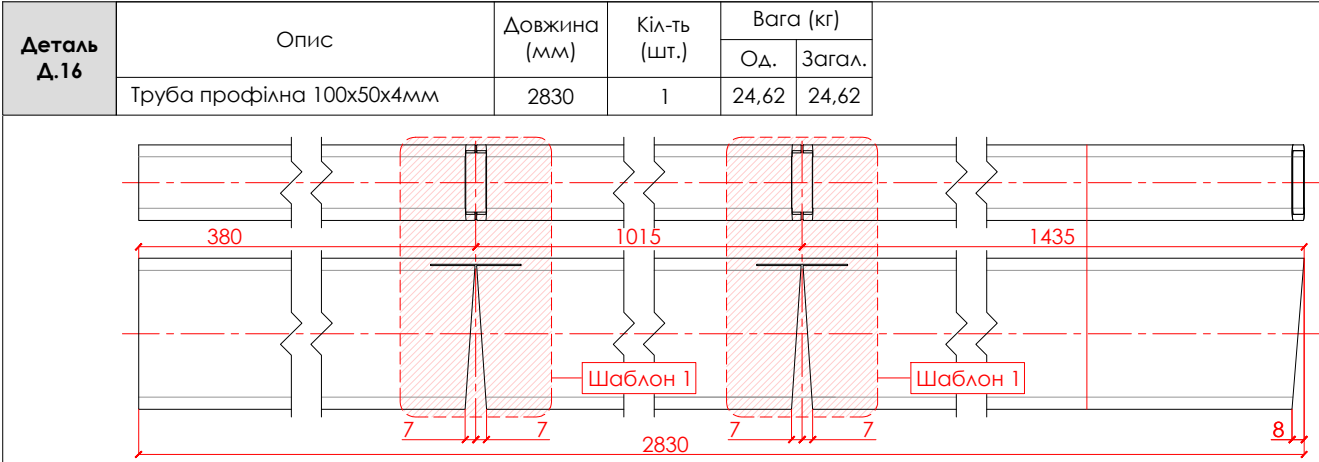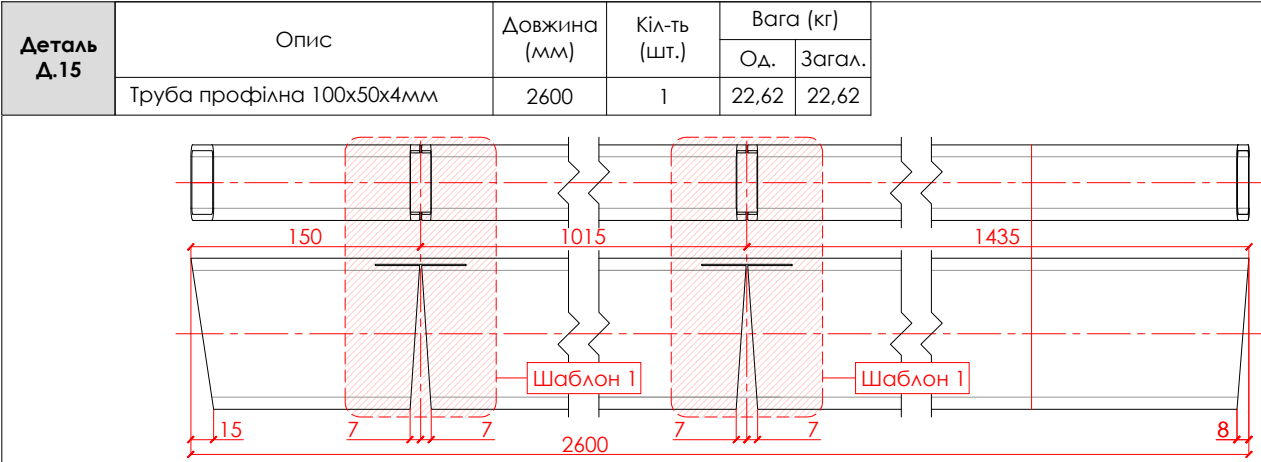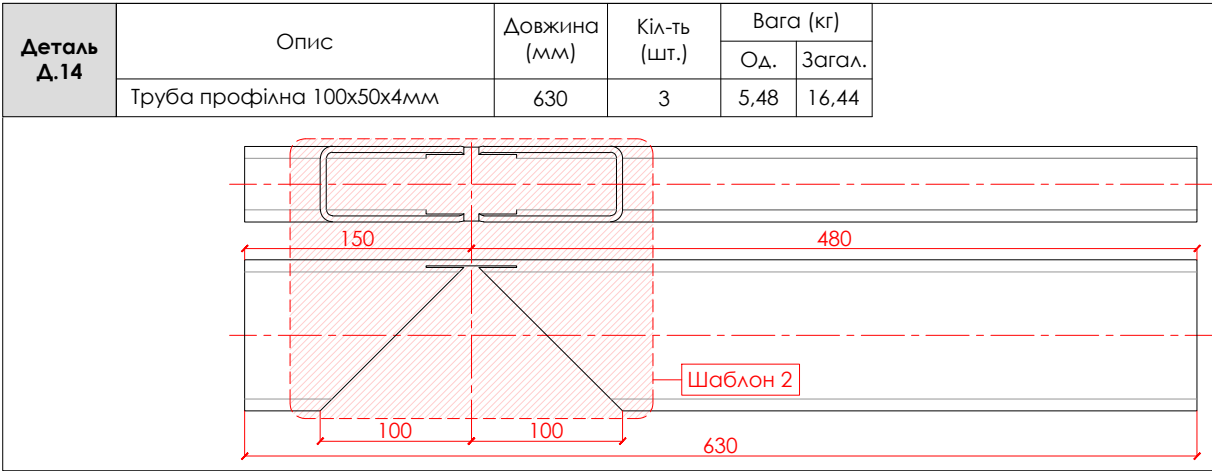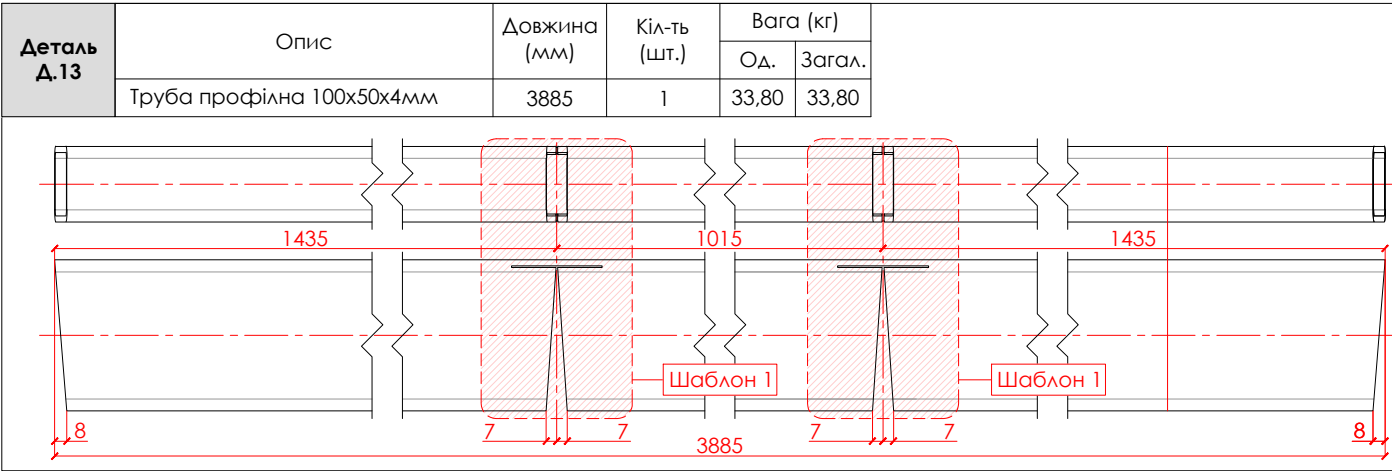


Деталь Д.21	Опис	Довжина (мм)	Кіл-ть (шт.)	Вага (кг)	
				Од.	Загал.
	Труба профільна 100х50х4мм	2543	1	22,12	22,12

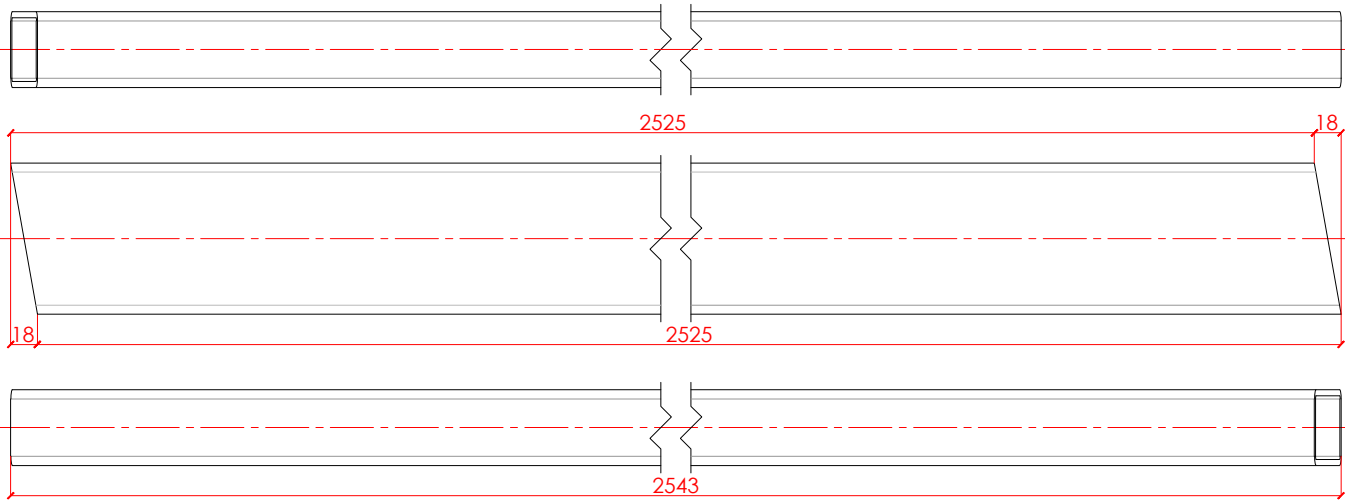


Деталь Д.22	Опис	Довжина (мм)	Кіл-ть (шт.)	Вага (кг)	
				Од.	Загал.
	Труба профільна 100х50х4мм	1768	1	15,38	15,38

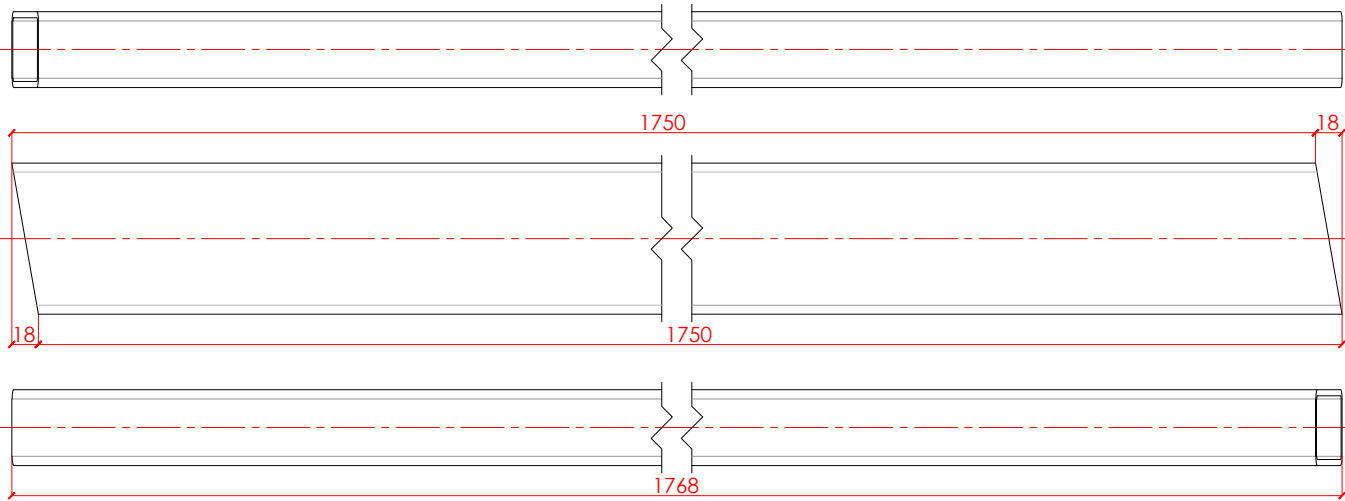

Деталь Д.23	Опис	Довжина (мм)	Кіл-ть (шт.)	Вага (кг)	
				Од.	Загал.
	Труба профільна 100х50х4мм	1678	1	14,60	14,60





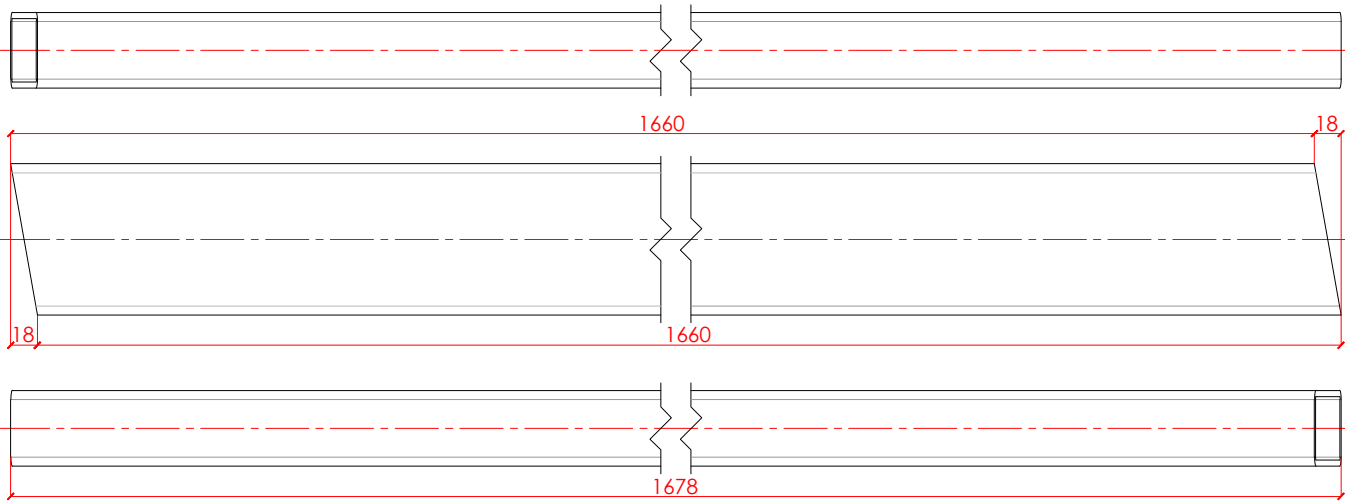



Деталь Д.24	Опис	Довжина (мм)	Кіл-ть (шт.)	Вага (кг)	
				Од.	Загал.
	Труба профільна 100х50х4мм	485	4	4,22	16,88

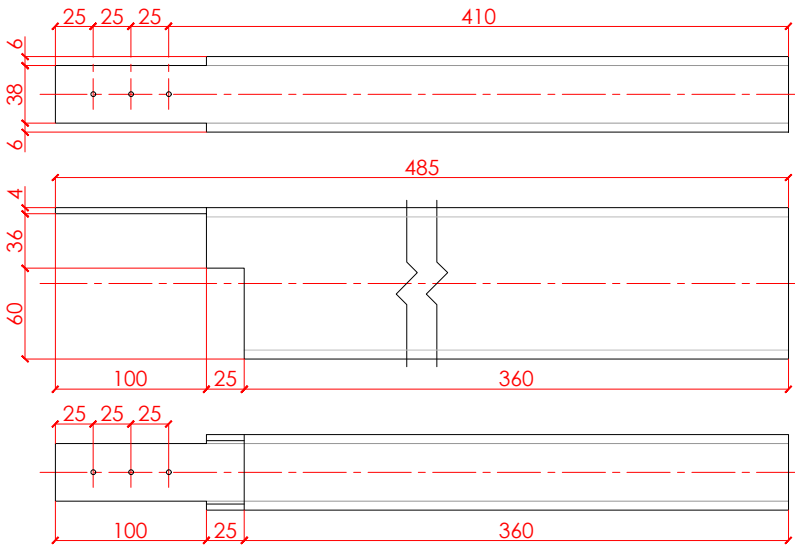


НАЙМЕНУВАННЯ ОБ'ЄКТУ	УЗГОДЖЕНО		ПІДПИС	ДАТА	НАЙМЕНУВАННЯ КРЕСЛЕННЯ	ВИКОНАВ		МАШТАБ	ЛИСТ	LOFTPRO interior Студія дизайну тел.: +38 068 11 99 3 22 loftpro.com.ua
Дизайн-проект приміщення за адресою: м. Київ, вул. Генерала Шаповала, 2, ЖК "Смарагдовий"	ДИЗАЙНЕР	Віктор Мельнічук		___.06 2025 р.	СОРТАМЕНТ ВИРОБИ АРКУШ 4	ДИЗАЙНЕР	Віктор Мельнічук	1:25	25	
	ЗАМОВНИК					АРХИТЕКТОР	Максим Факас			

Труба профільна, прямокутна					ДСТУ 8940:2019	
Товщина - 2 мм						
Розмір профілю - 50 x 25 мм						
Маса 1 м.п. - 2,17 кг						
Опис	Довжина (мм)	Кіл-ть (шт.)	Вага (кг)			
			Од.	Загал.		
Д.25	5090	4	11,05	44,18		
Д.26	485	4	1,05	4,21		
Д.27	132	5	0,29	1,43		
Д.28	200	6	0,43	2,60		
Д.29	175	1	0,38	0,38		
Д.30	1670	4	3,62	14,50		
ЗАГАЛОМ		31015		67,30		

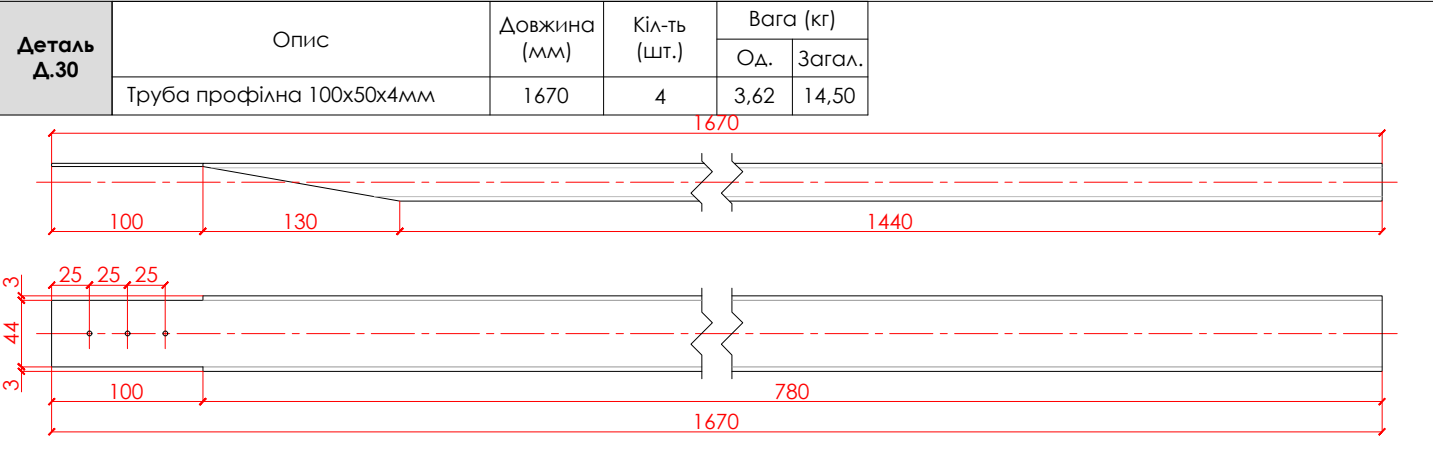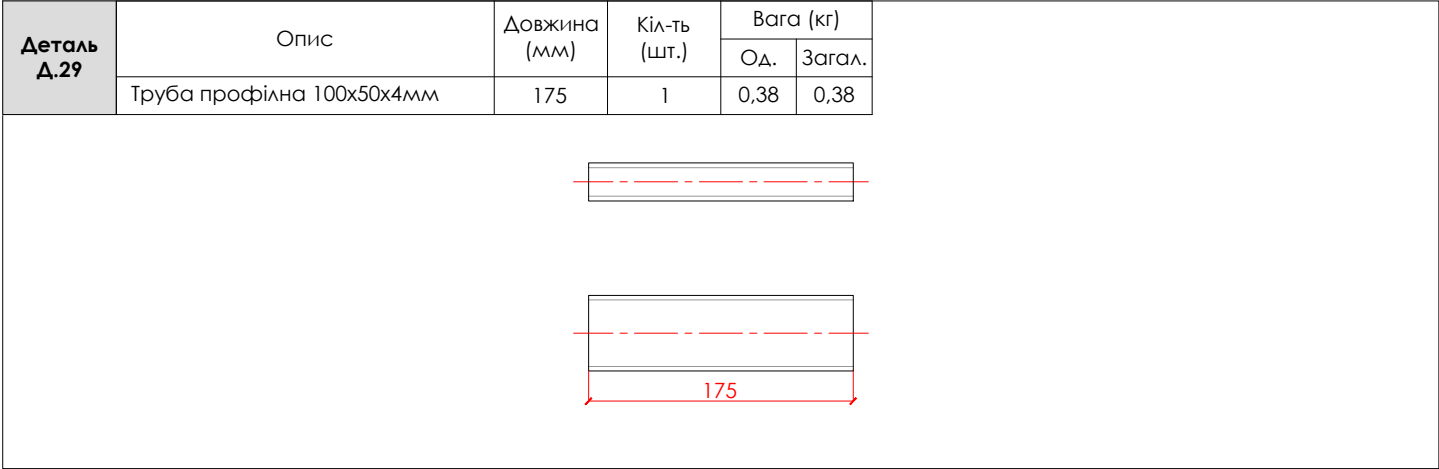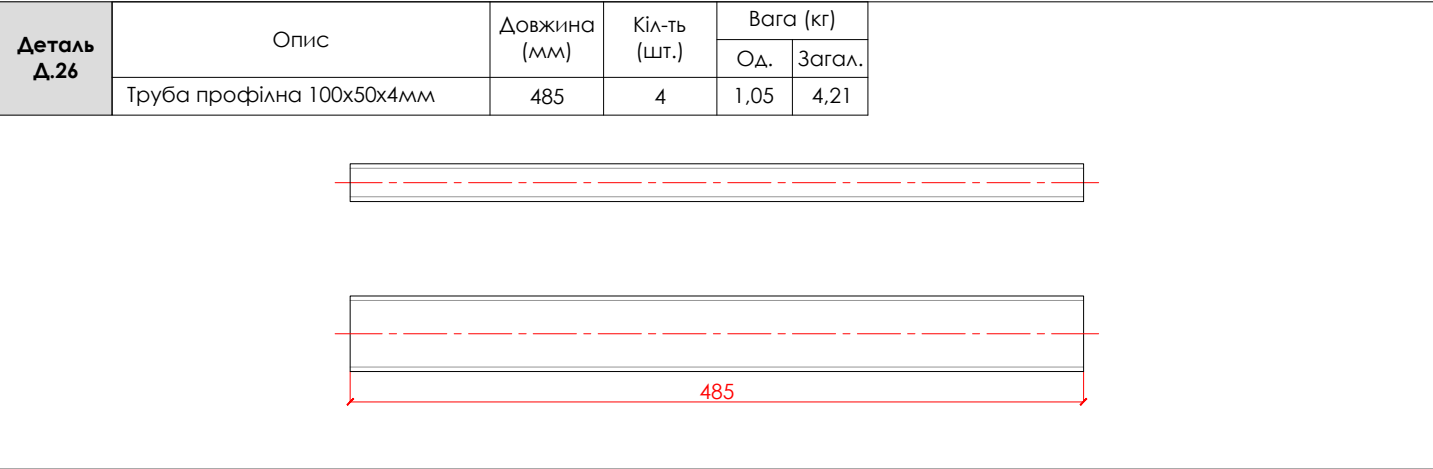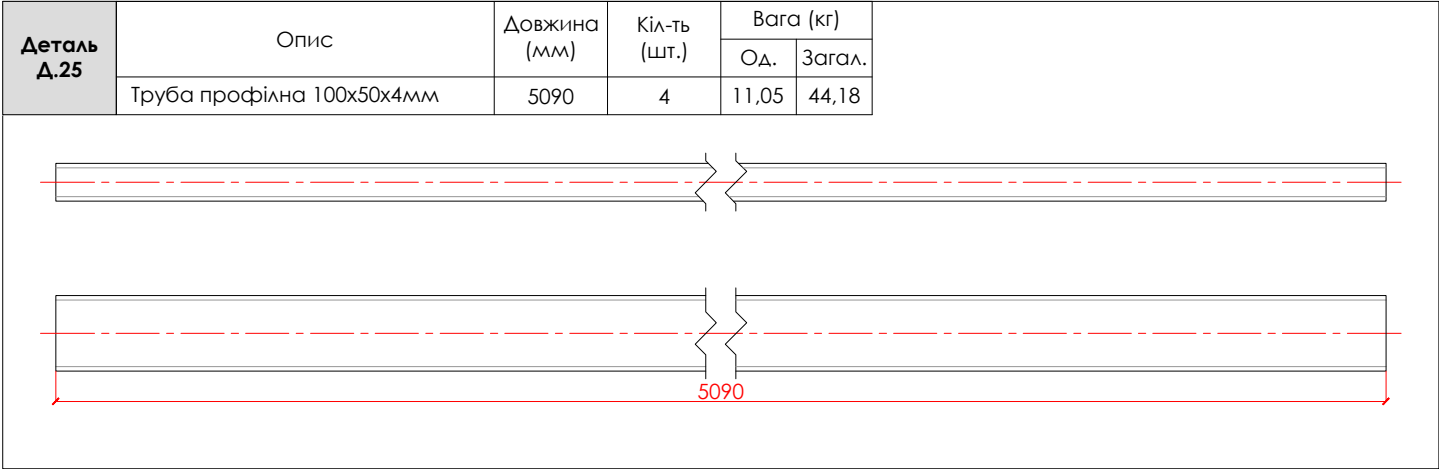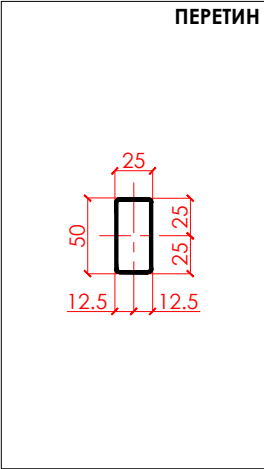

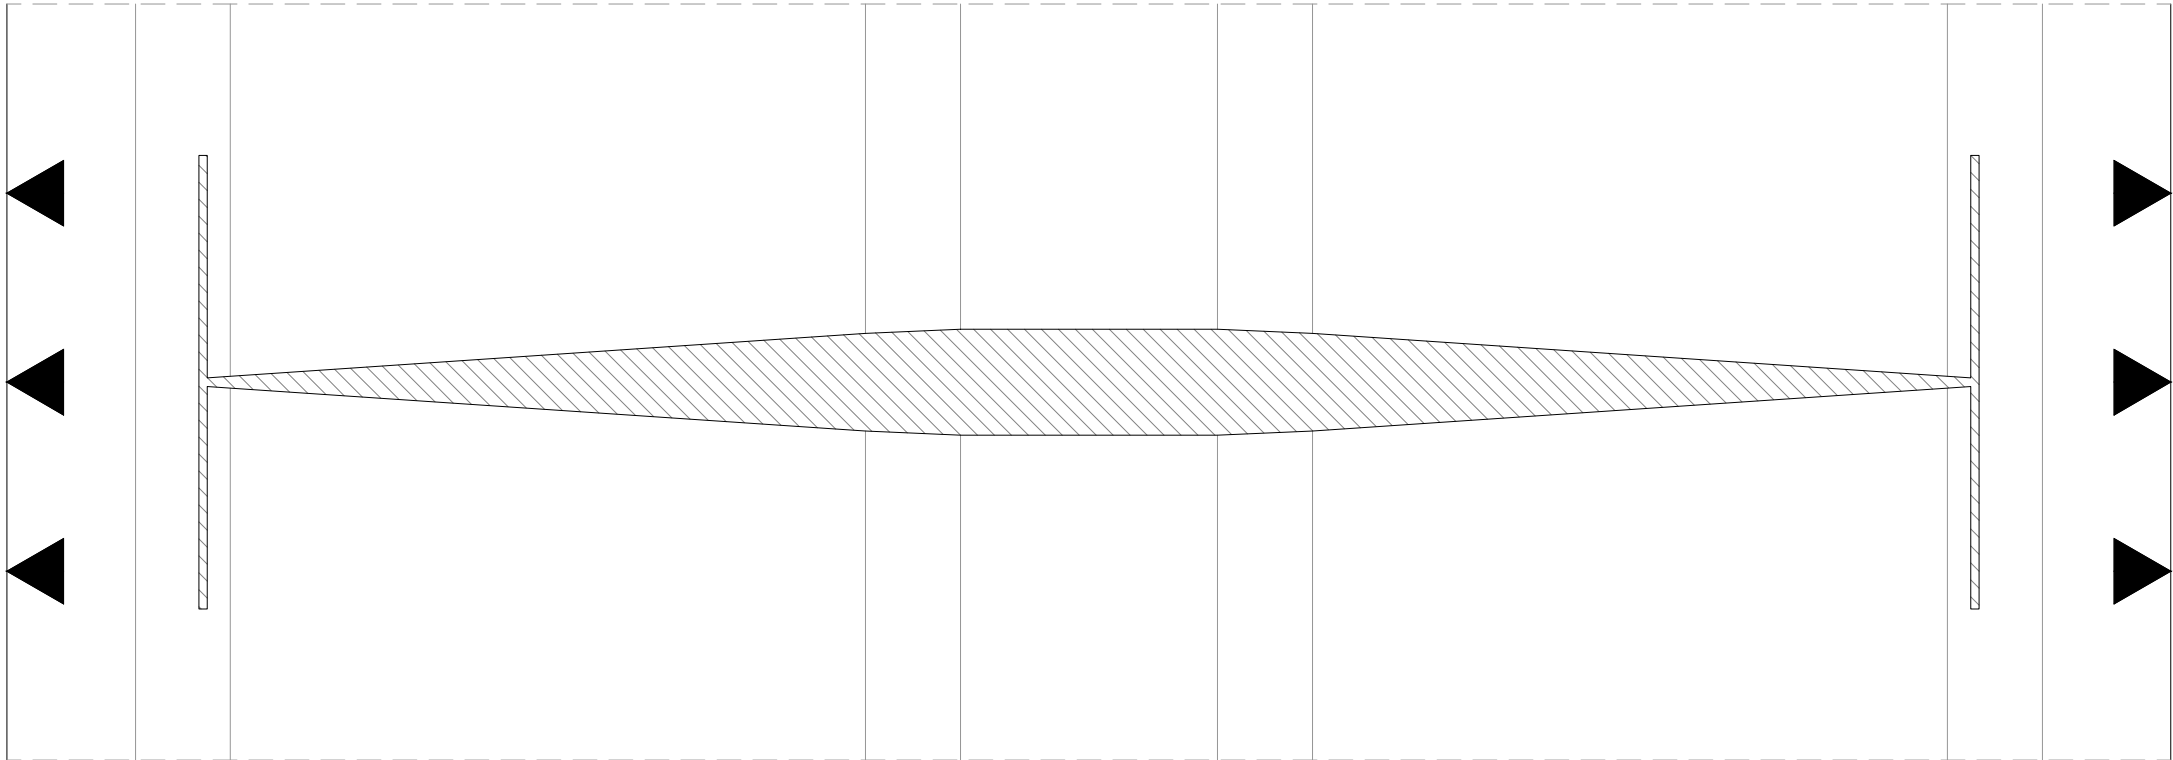


НАЙМЕНУВАННЯ ОБ'ЄКТУ	УЗГОДЖЕНО		ПІДПИС	ДАТА	НАЙМЕНУВАННЯ КРЕСЛЕННЯ	ВИКОНАВ		МАШТАБ	ЛИСТ	LOFTPRO interior Студія дизайну тел.: +38 068 11 99 3 22 loftpro.com.ua
Дизайн-проект приміщення за адресою: м. Київ, вул. Генерала Шаповала, 2, ЖК "Смарагдовий"	ДИЗАЙНЕР	Віктор Мельнічук		___06 2025 р.	ШАБЛОН 1	ДИЗАЙНЕР	Віктор Мельнічук	1:25	27	
	ЗАМОВНИК					АРХИТЕКТОР	Максим Факас			

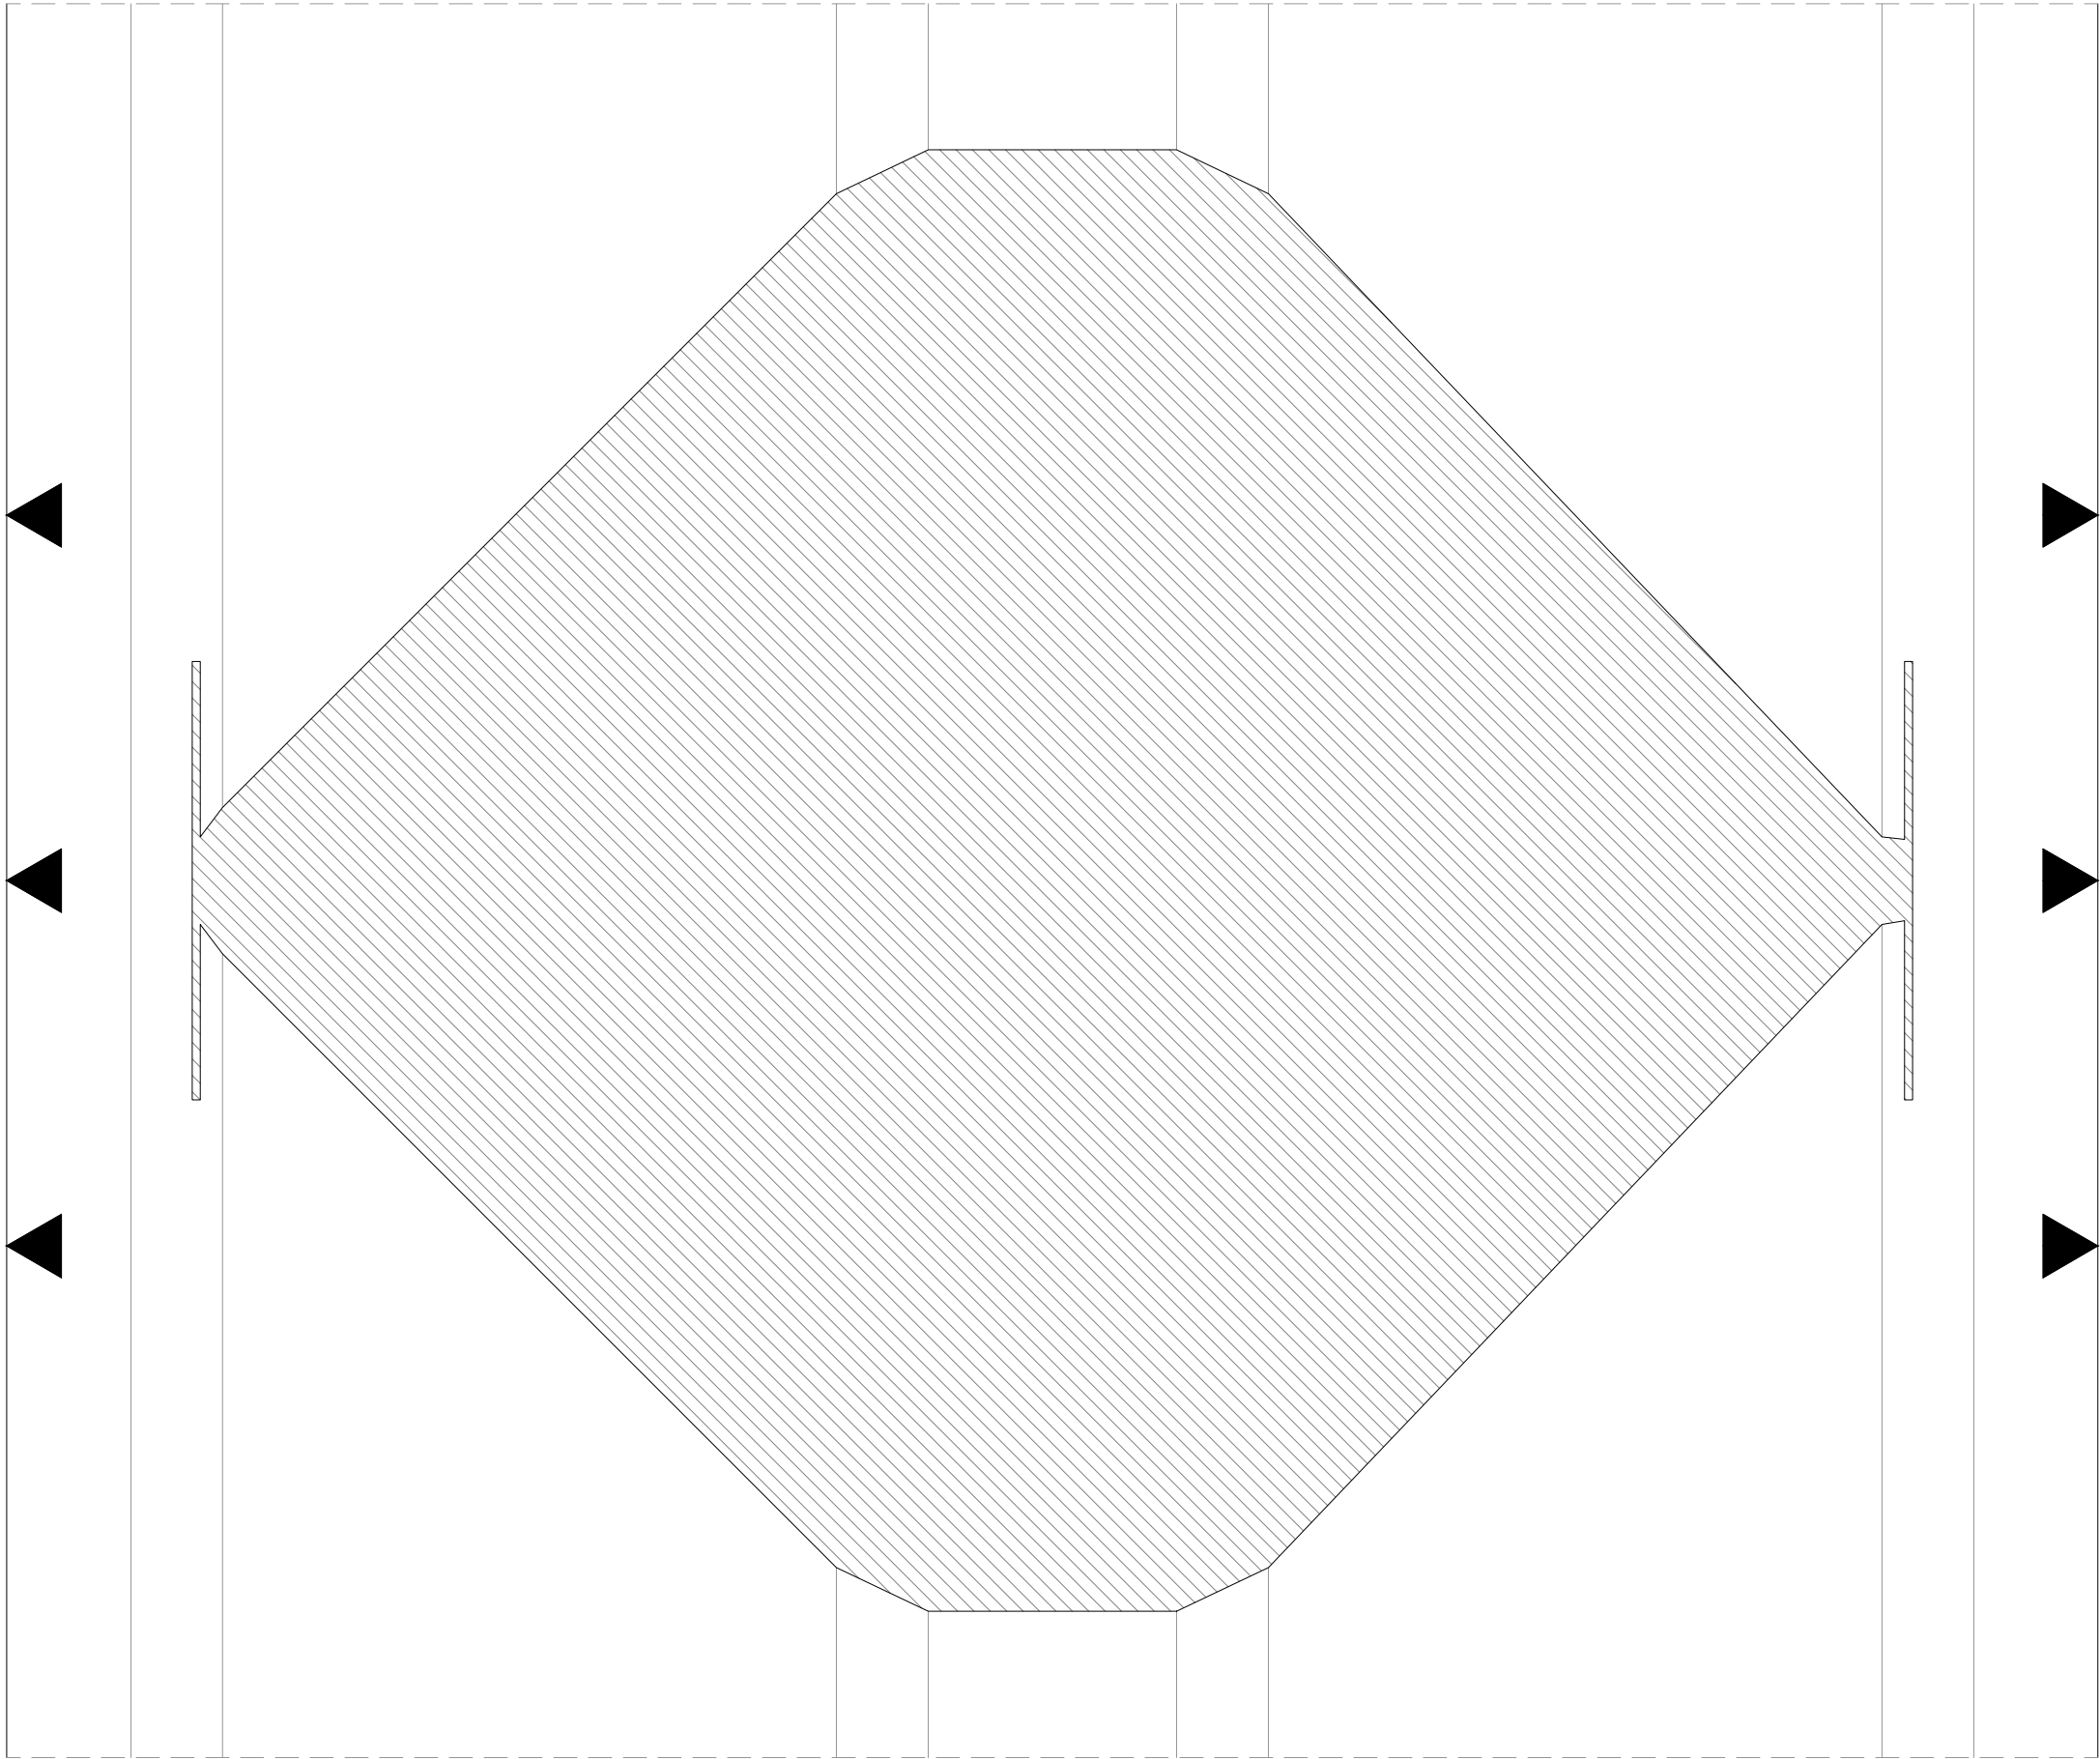


НАЙМЕНУВАННЯ ОБ'ЄКТУ	УЗГОДЖЕНО		ПІДПИС	ДАТА	НАЙМЕНУВАННЯ КРЕСЛЕННЯ	ВИКОНАВ		МАШТАБ	ЛИСТ	LOFTPRO interior Студія дизайну тел.: +38 068 11 99 3 22 loftpro.com.ua
Дизайн-проект приміщення за адресою: м. Київ, вул. Генерала Шаповала, 2, ЖК "Смарагдовий"	ДИЗАЙНЕР	Віктор Мельнічук		___.06 2025 р.	ШАБЛОН 2	ДИЗАЙНЕР	Віктор Мельнічук	1:25	28	
	ЗАМОВНИК					АРХИТЕКТОР	Максим Факас			

ПРИМІТКИ
1. Розміри дані з урахуванням штукатурного шару 10 мм на стінах після демонтажу
2. План виконано на підставі попередніх вимірів, перед замовленням меблів провести контрольні виміри
3. Закупівлю меблів провести після чистового оздоблення
4. Меблі на замовлення встановлюються фірмою-виробником тільки після додатково знятих обмірів фахівцями після чистового оздоблення
6. Передбачити закладні деталі у місцях кріплення підвісних меблів та техніки
ОПИС КОНСТРУЦІЇ
Заповнення конструкції із газоблоку 200 мм, D-400
Утеплення зовнішнє - мінвата 150 мм
Утеплення покрівлі мінімум 150 мм
Покрівельний настил з фанерних щитів 18 мм з подальшим килимом з ПВХ мембрани

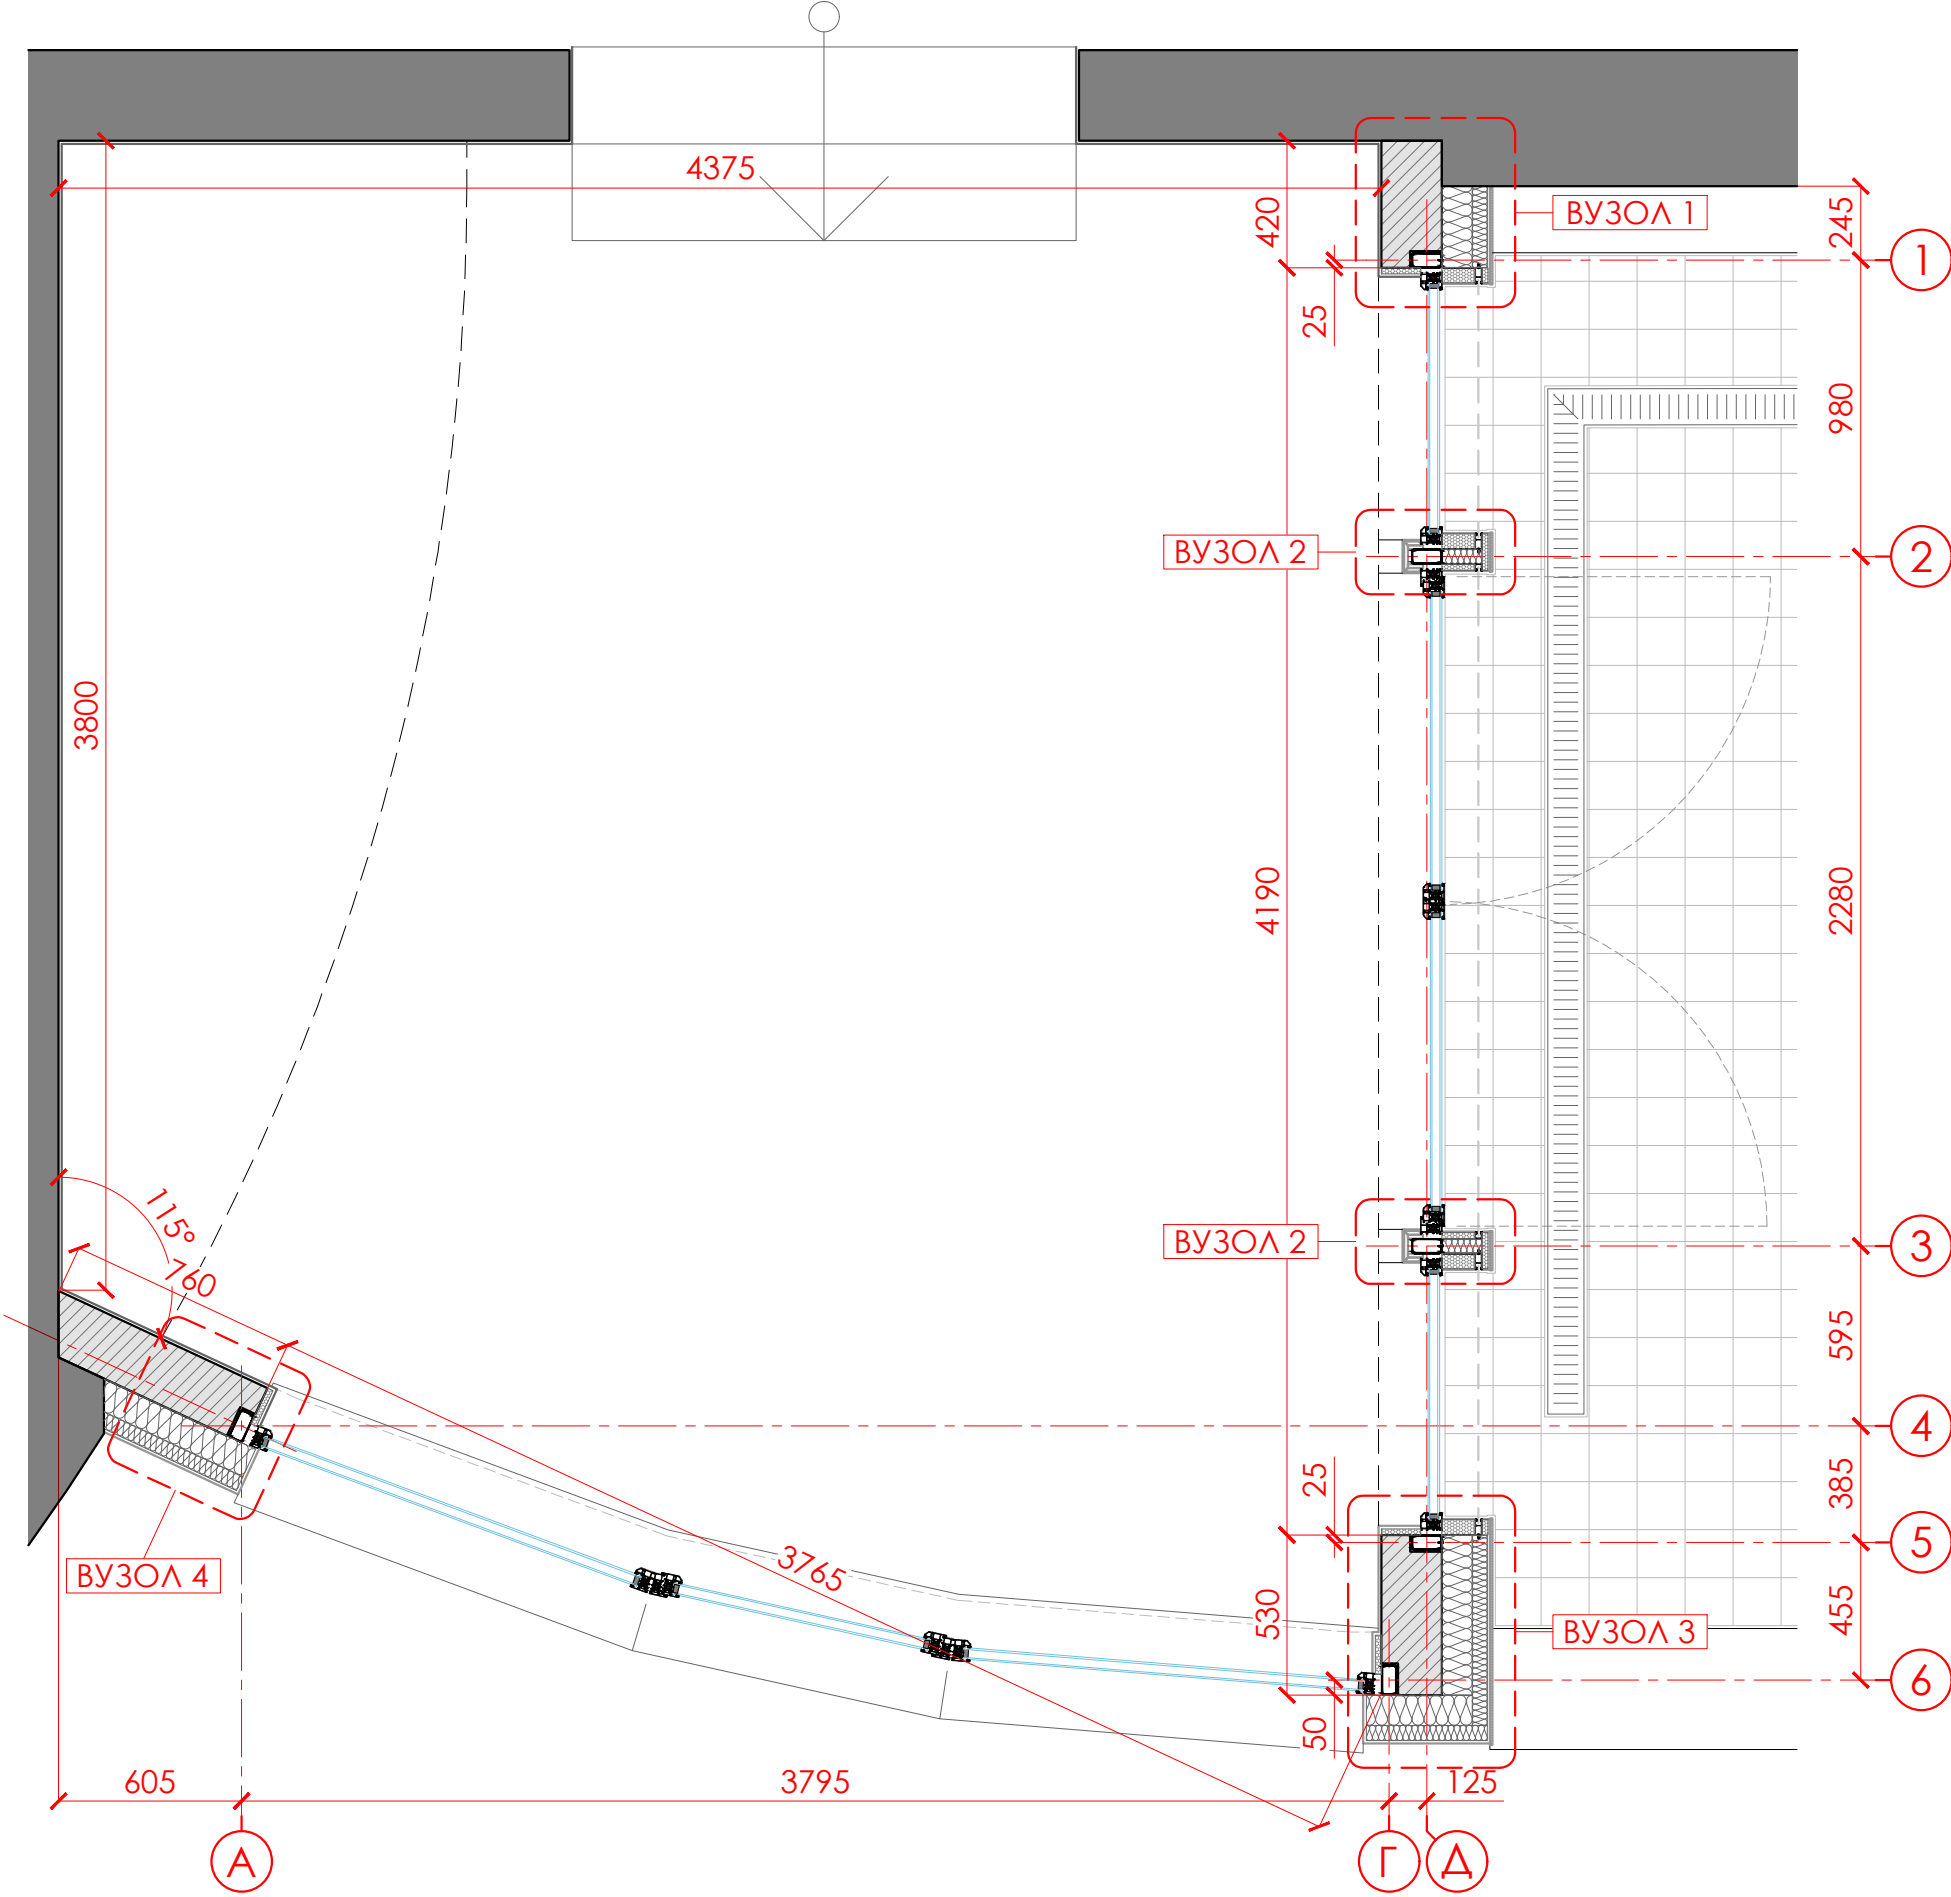

НАЙМЕНУВАННЯ ОБ'ЄКТУ	УЗГОДЖЕНО		ПІДПИС	ДАТА	НАЙМЕНУВАННЯ КРЕСЛЕННЯ	ВИКОНАВ		МАШТАБ	ЛИСТ	LOFTPRO interior Студія дизайну тел.: +38 068 11 99 3 22 loftpro.com.ua
Дизайн-проект приміщення за адресою: м. Київ, вул. Генерала Шаповала, 2, ЖК "Смарагдовий"	ДИЗАЙНЕР	Віктор Мельнічук		___06 2025 р.	ЗАПОВНЕННЯ КАРКАСУ. ПЛАН	ДИЗАЙНЕР	Віктор Мельнічук	1:25	29	
	ЗАМОВНИК					АРХИТЕКТОР	Максим Факас			

ПРИМІТКИ
1. Розміри дані з урахуванням штукатурного шару 10 мм на стінах після демонтажу
2. План виконано на підставі попередніх вимірів, перед замовленням меблів провести контрольні виміри
3. Закупівлю меблів провести після чистового оздоблення
4. Меблі на замовлення встановлюються фірмою-виробником тільки після додатково знятих обмірів фахівцями після чистового оздоблення
6. Передбачити закладні деталі у місцях кріплення підвісних меблів та техніки
ОПИС КОНСТРУЦІЇ
Заповнення конструкції із газоблоку 200 мм, D-400
Утеплення зовнішнє - мінівата 150 мм
Утеплення покрівлі мінімум 150 мм
Покрівельний настил з фанериз щитів 18 мм з подальшим килимом з ПВХ мембрани

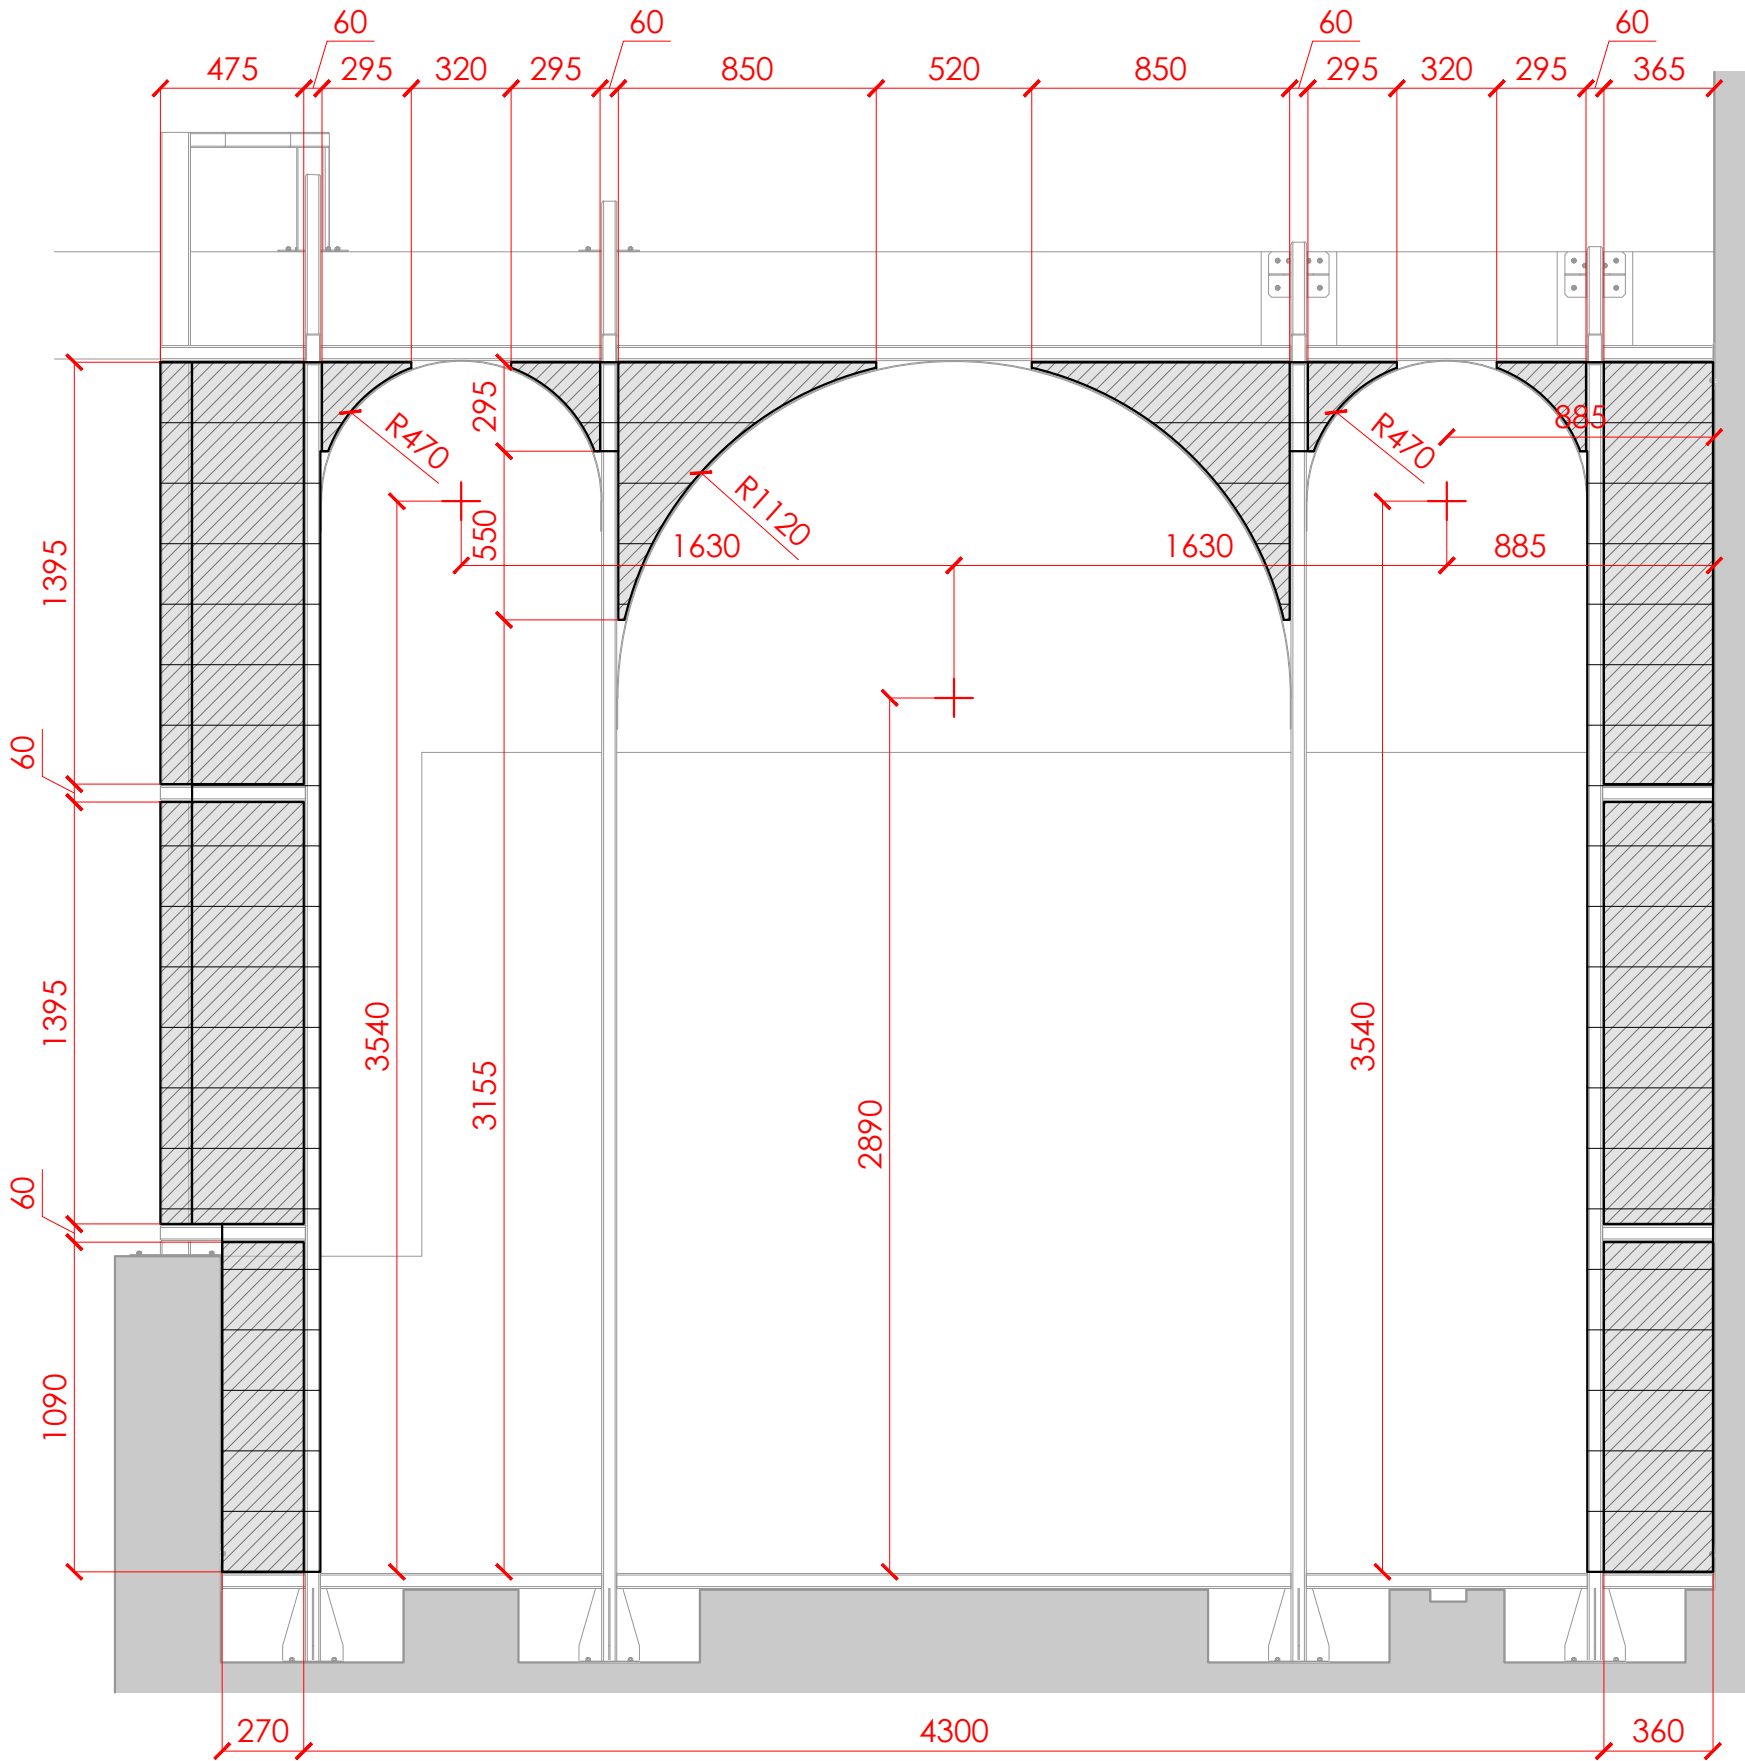

НАЙМЕНУВАННЯ ОБ'ЄКТУ	УЗГОДЖЕНО		ПІДПИС	ДАТА	НАЙМЕНУВАННЯ КРЕСЛЕННЯ	ВИКОНАВ		МАШТАБ	ЛИСТ	LOFTPRO interior Студія дизайну тел.: +38 068 11 99 3 22 loftpro.com.ua
Дизайн-проект приміщення за адресою: м. Київ, вул. Генерала Шаповала, 2, ЖК "Смарагдовий"	ДИЗАЙНЕР	Віктор Мельнічук		___.06 2025 р.	ЗАПОВНЕННЯ КАРКАСУ. ФАСАД АРКУШ 1 (початок)	ДИЗАЙНЕР	Віктор Мельнічук	1:25	30	
	ЗАМОВНИК					АРХИТЕКТОР	Максим Факас			

ПРИМІТКИ

1. Розміри дані з урахуванням штукатурного шару 10 мм на стінах після демонтажу

2. План виконано на підставі попередніх вимірів, перед замовленням меблів провести контрольні виміри

3. Закупівлю меблів провести після чистового оздоблення

4. Меблі на замовлення встановлюються фірмою-виробником тільки після додатково знятих обмірів фахівцями після чистового оздоблення

6. Передбачити закладні деталі у місцях кріплення підвісних меблів та техніки


ОПИС КОНСТРУЦІЇ

Заповнення конструкції із газоблоку 200 мм, D-400

Утеплення зовнішнє - мінівата 150 мм

Утеплення покрівлі мінімум 150 мм


Покрівельний настил з фанериз щитів 18 мм з подальшим килимом з ПВХ мембрани

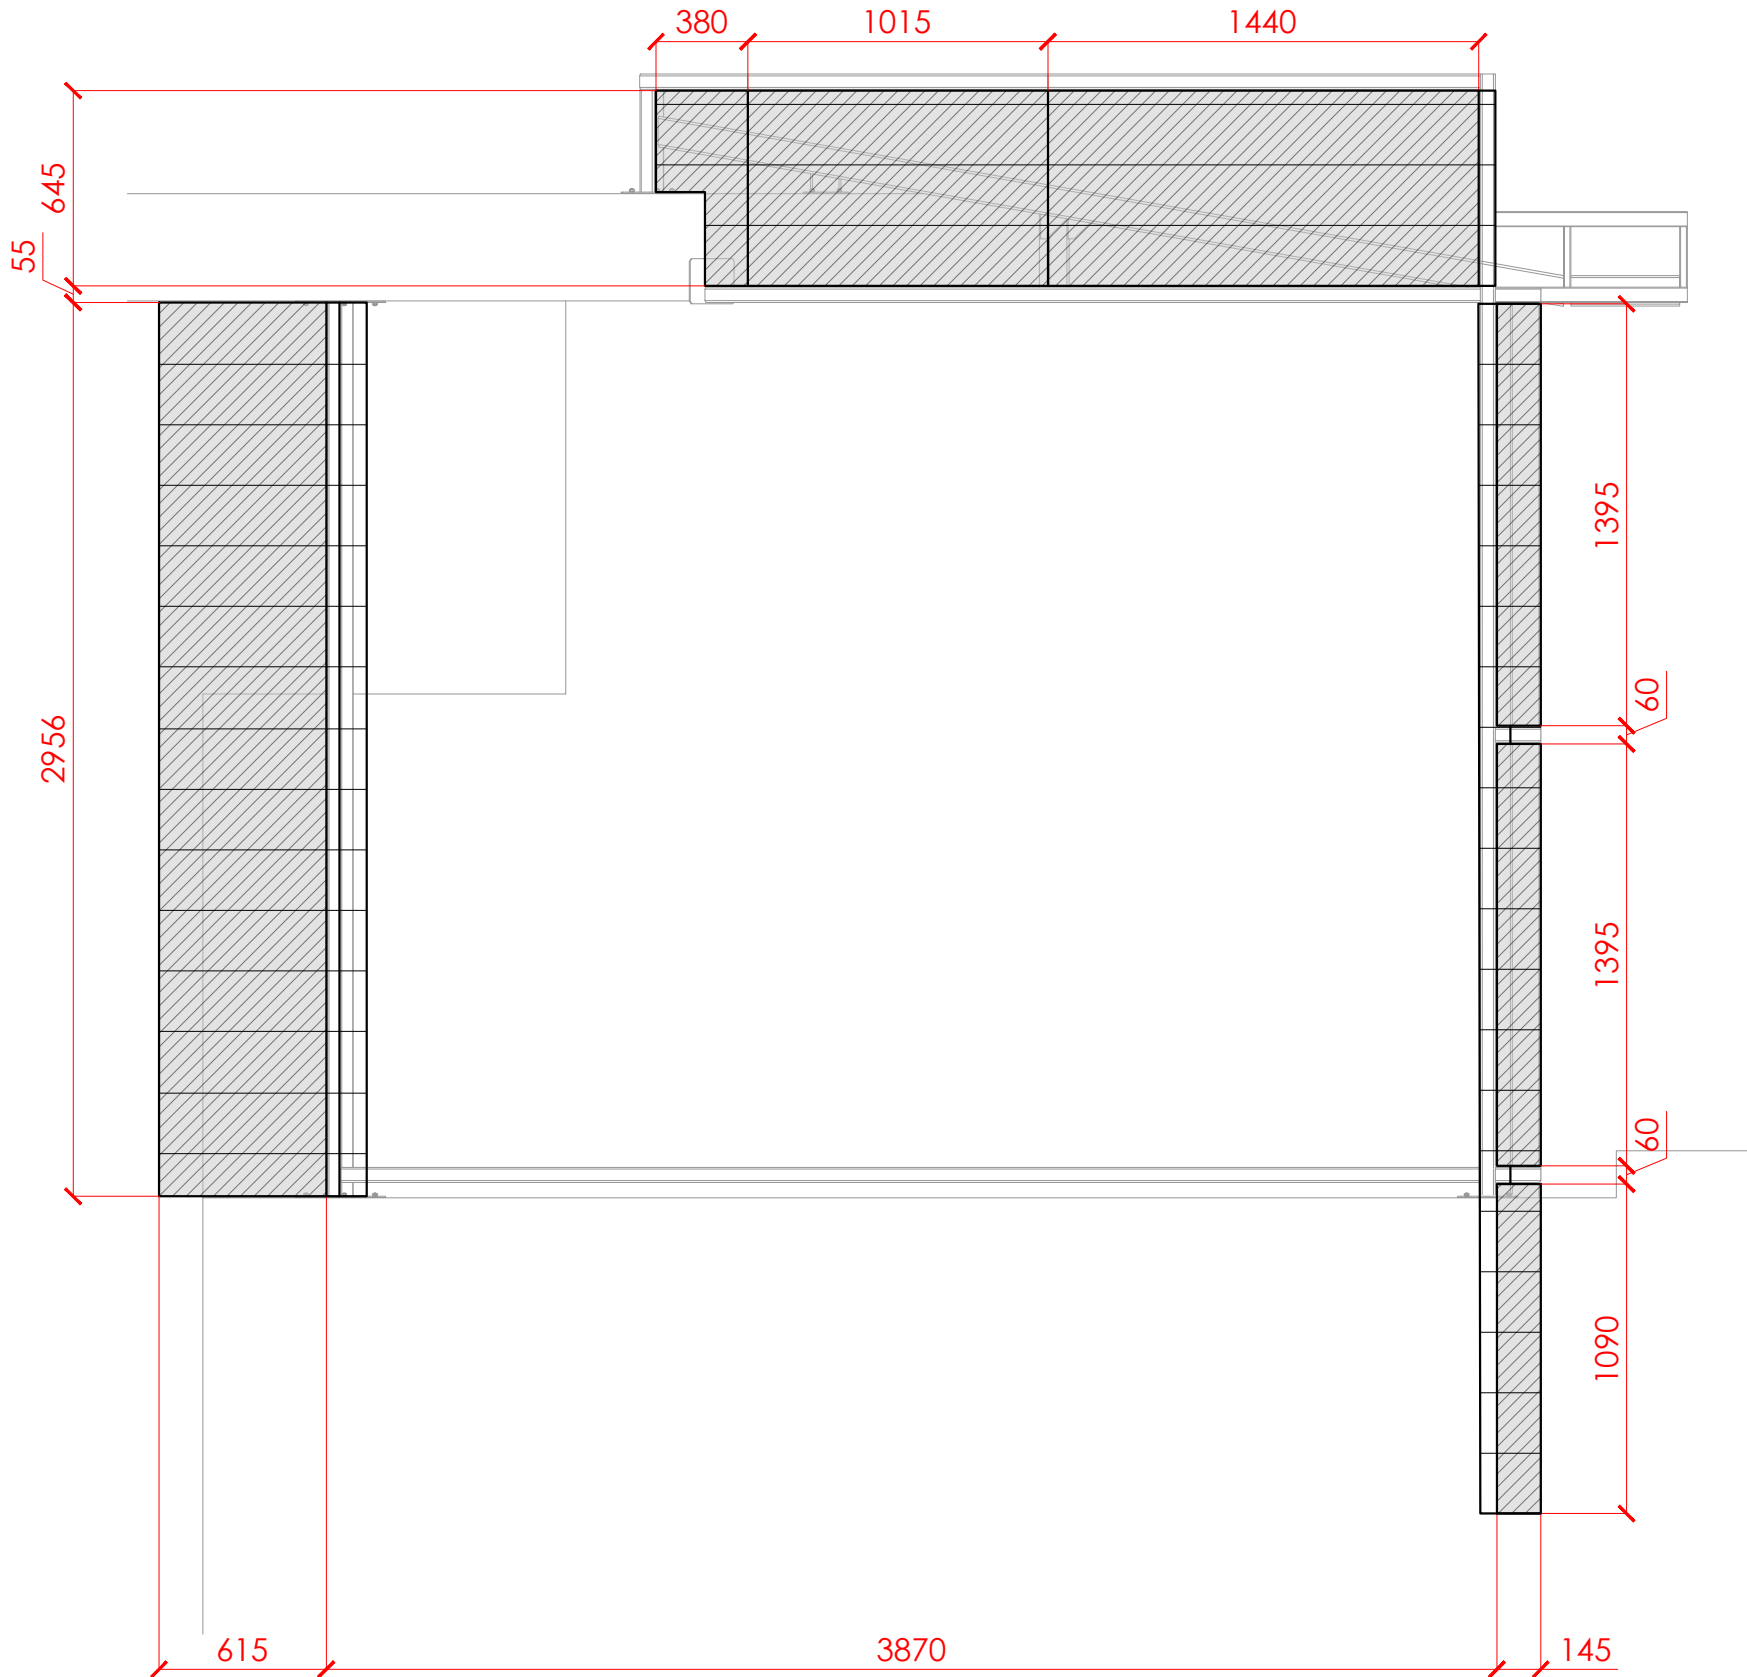


НАЙМЕНУВАННЯ ОБ'ЄКТУ Дизайн-проект приміщення за адресою: м. Київ, вул. Генерала Шаповала, 2, ЖК "Смарагдовий"	УЗГОДЖЕНО		ПІДПИС	ДАТА	НАЙМЕНУВАННЯ КРЕСЛЕННЯ ЗАПОВНЕННЯ КАРКАСУ. ФАСАД АРКУШ 2 (кінець)	ВИКОНАВ		МАШТАБ	ЛИСТ	LOFTPRO interior Студія дизайну тел.: +38 068 11 99 3 22 loftpro.com.ua
	ДИЗАЙНЕР	Віктор Мельнічук				ДИЗАЙНЕР	Віктор Мельнічук			
	ЗАМОВНИК					АРХІТЕКТОР	Максим Факас			

ВУЗОЛ 1


ПЕРІГ 1	
10 мм	Фінішне оздоблення (тинькування)
200 мм	Газоблок 200 мм, D-400
100 мм	Утеплення мінватою, перший шар
50 мм	Утеплення мінватою, другий шар
100 мм	Зовнішнє оздоблення. Керамограніт на клейовій основі по армосітці

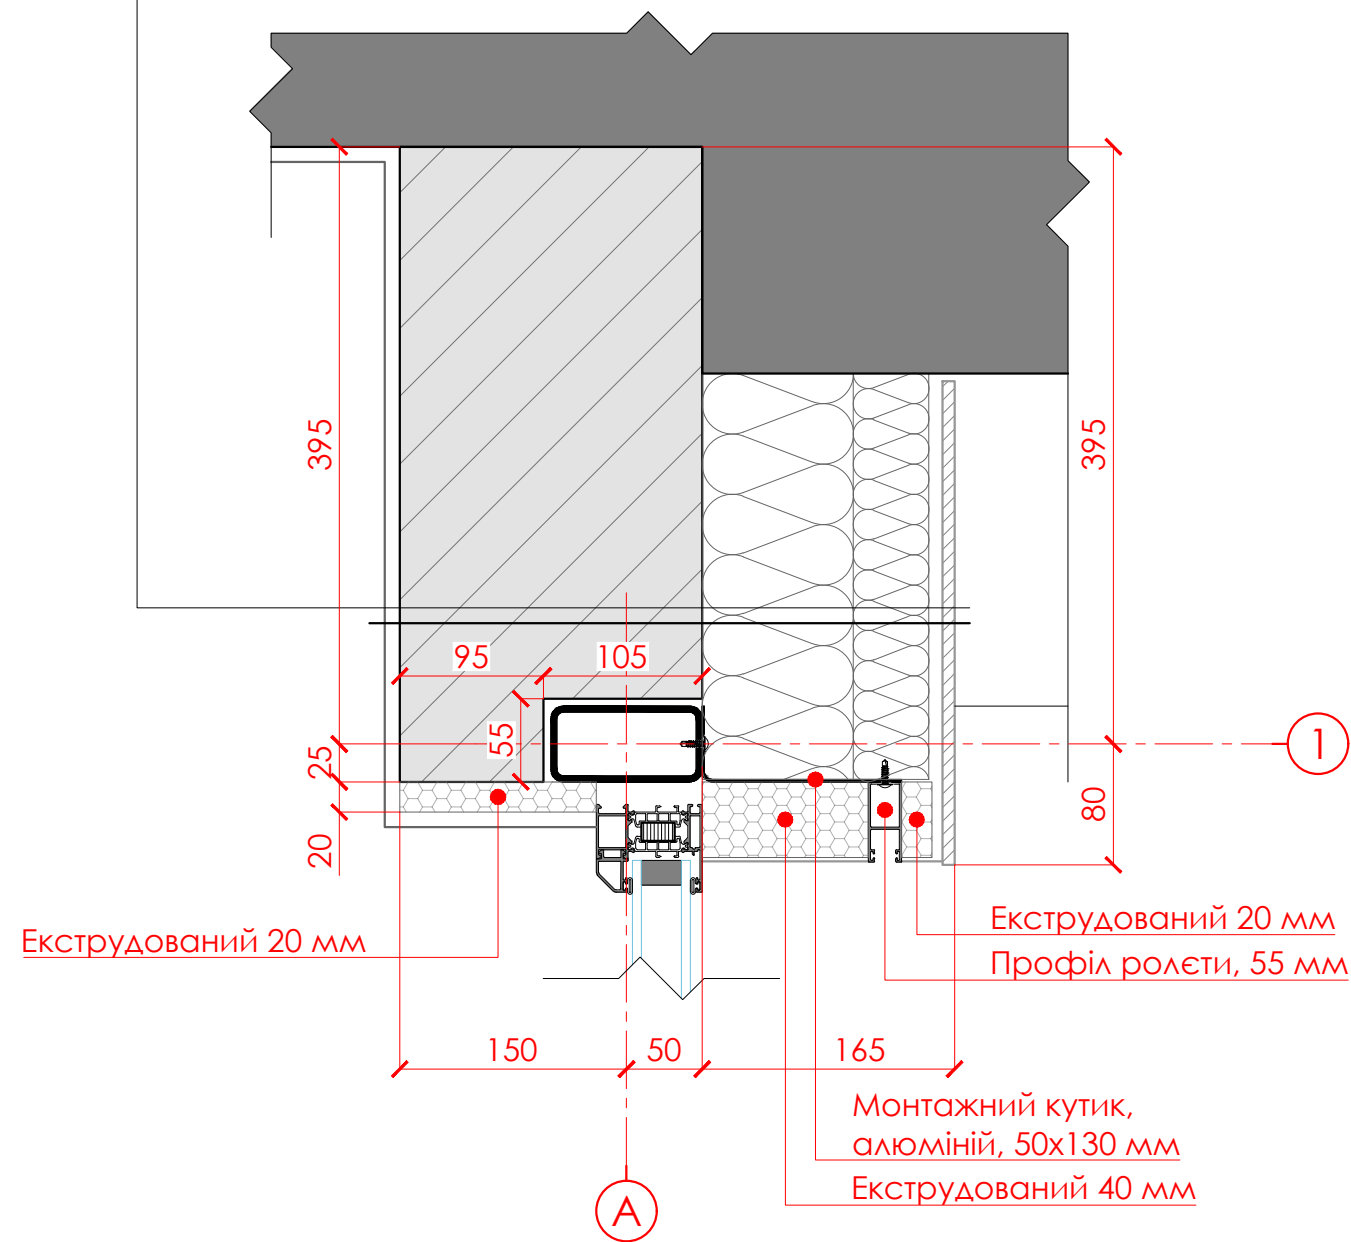

ВУЗОЛ 2

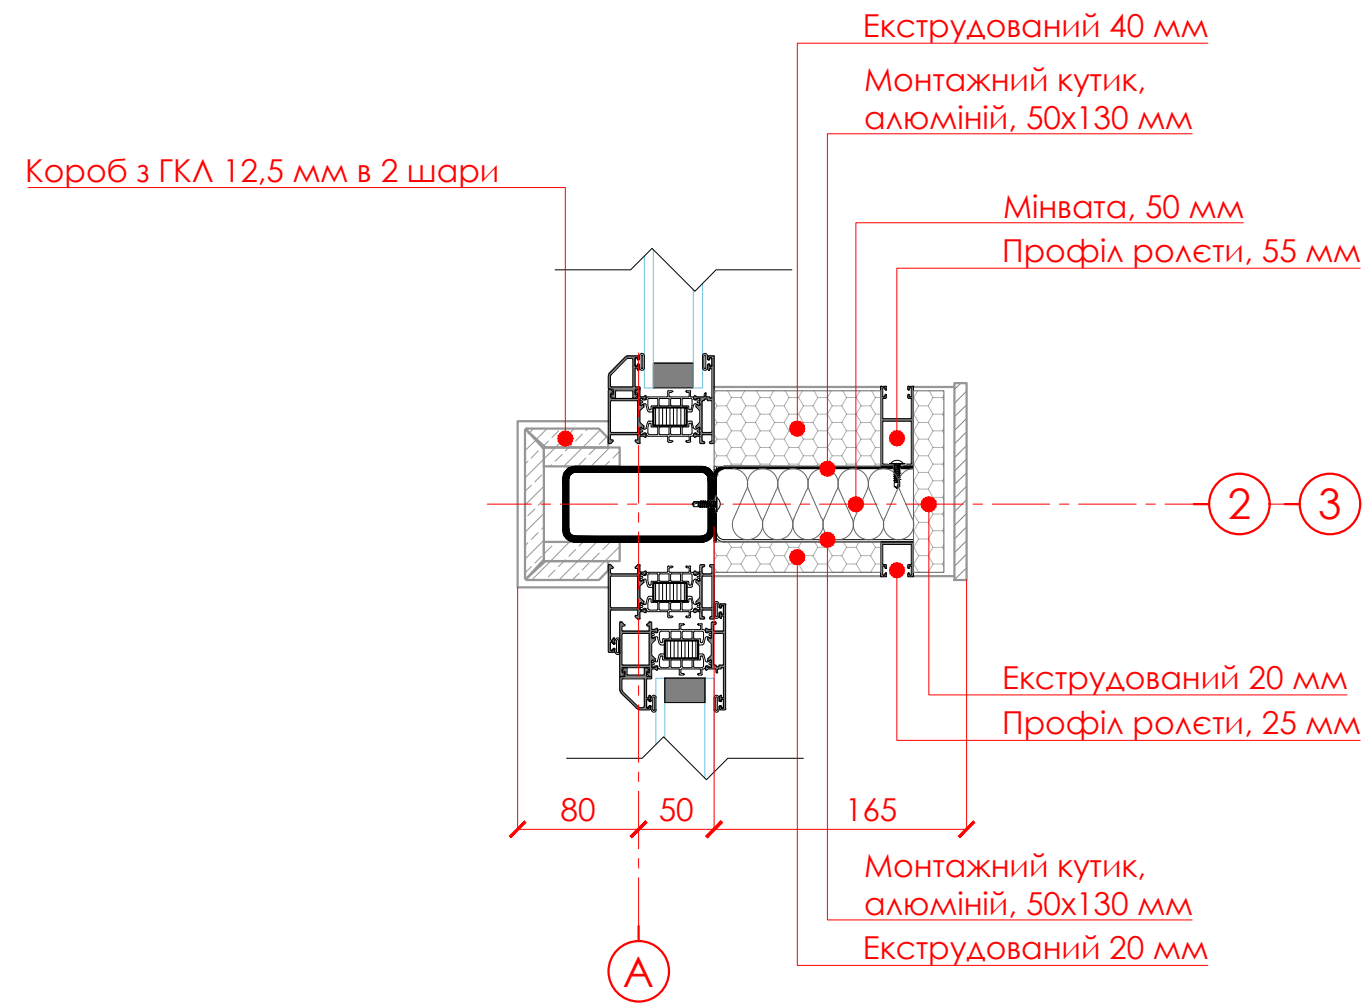


ПЕРІГ 1	
10 мм	Фінішне оздоблення (тинькування)
200 мм	Газоблок 200 мм, D-400
100 мм	Утеплення мінватою, перший шар
50 мм	Утеплення мінватою, другий шар
100 мм	Зовнішнє оздоблення. Керамограніт на клейовій основі по армосітці

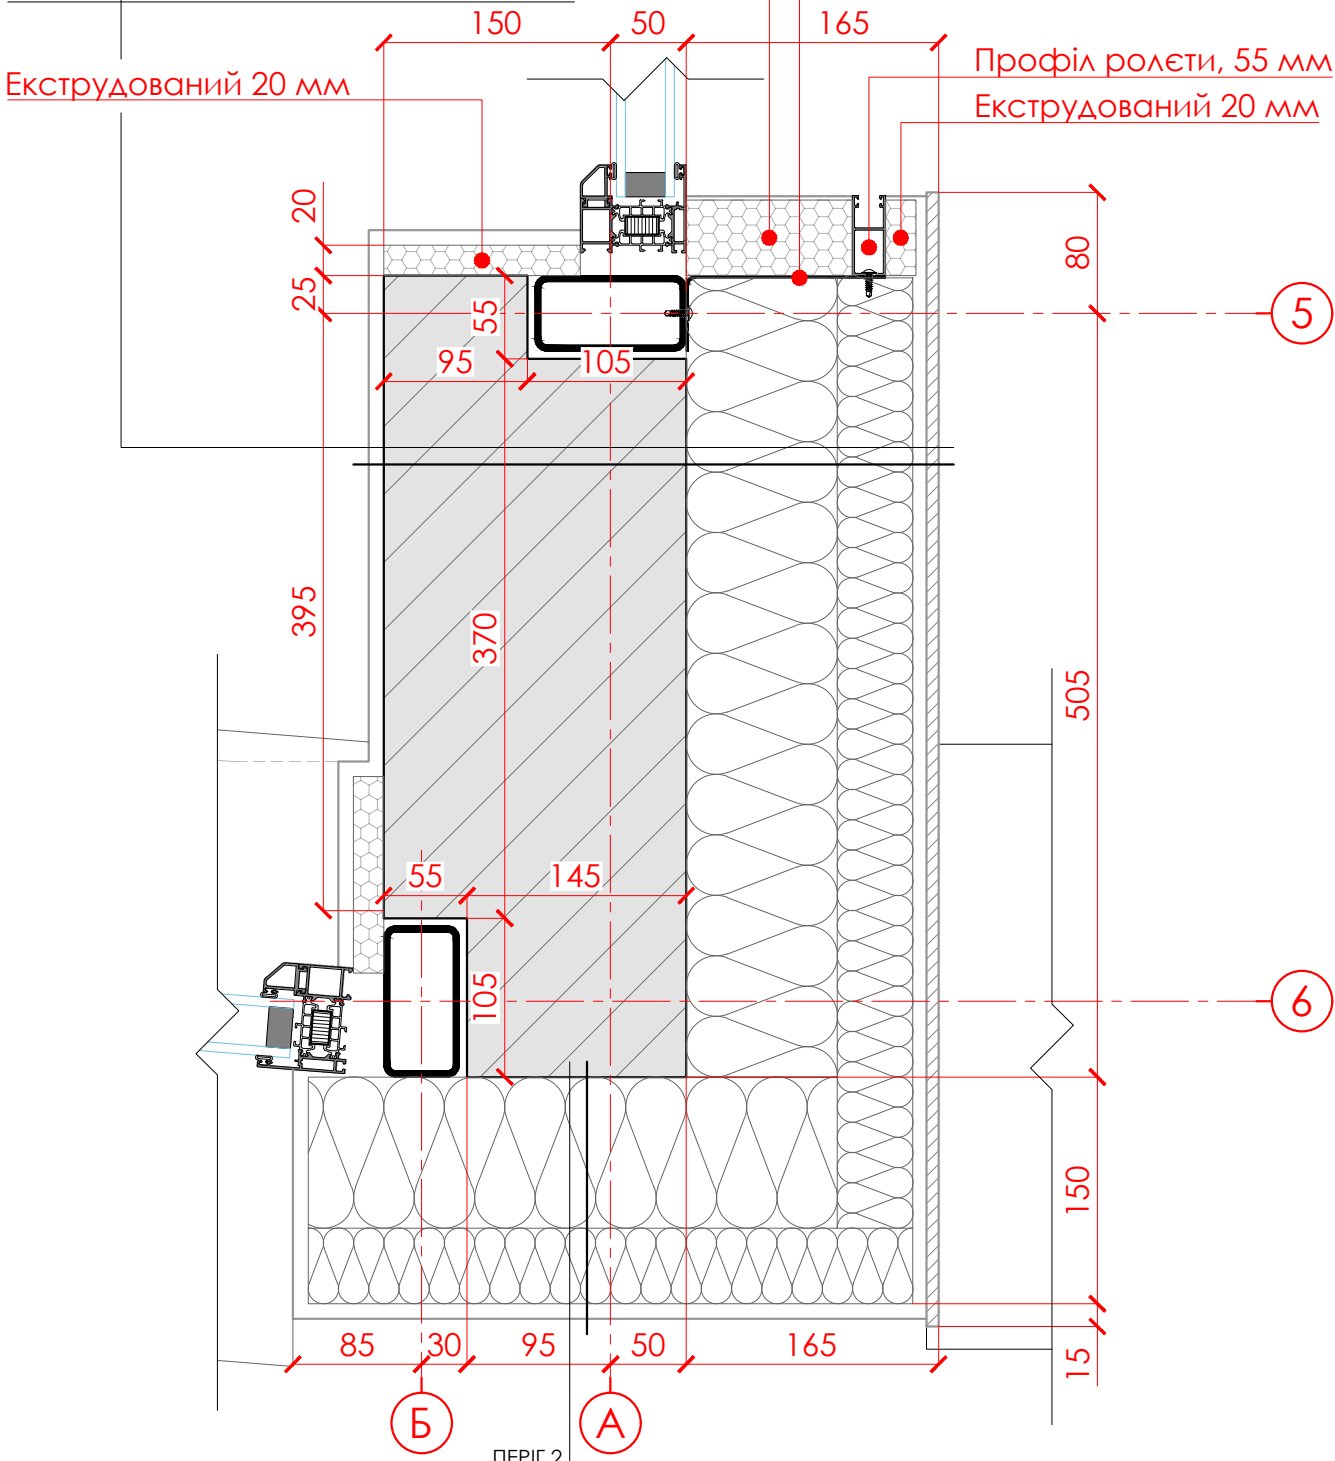

ПЕРІГ 2	
	Газоблок 200 мм, D-400
100 мм	Утеплення мінватою, перший шар
50 мм	Утеплення мінватою, другий шар
10 мм	Зовнішнє оздоблення. Тинькування


ПЕРІГ 2	
Фінішне оздоблення (тинькування)	10 мм
Газоблок 200 мм, D-400	200 мм
Утеплення мінватою, перший шар	100 мм
Утеплення мінватою, другий шар	50 мм
Зовнішнє оздоблення. Тинькування	10 мм

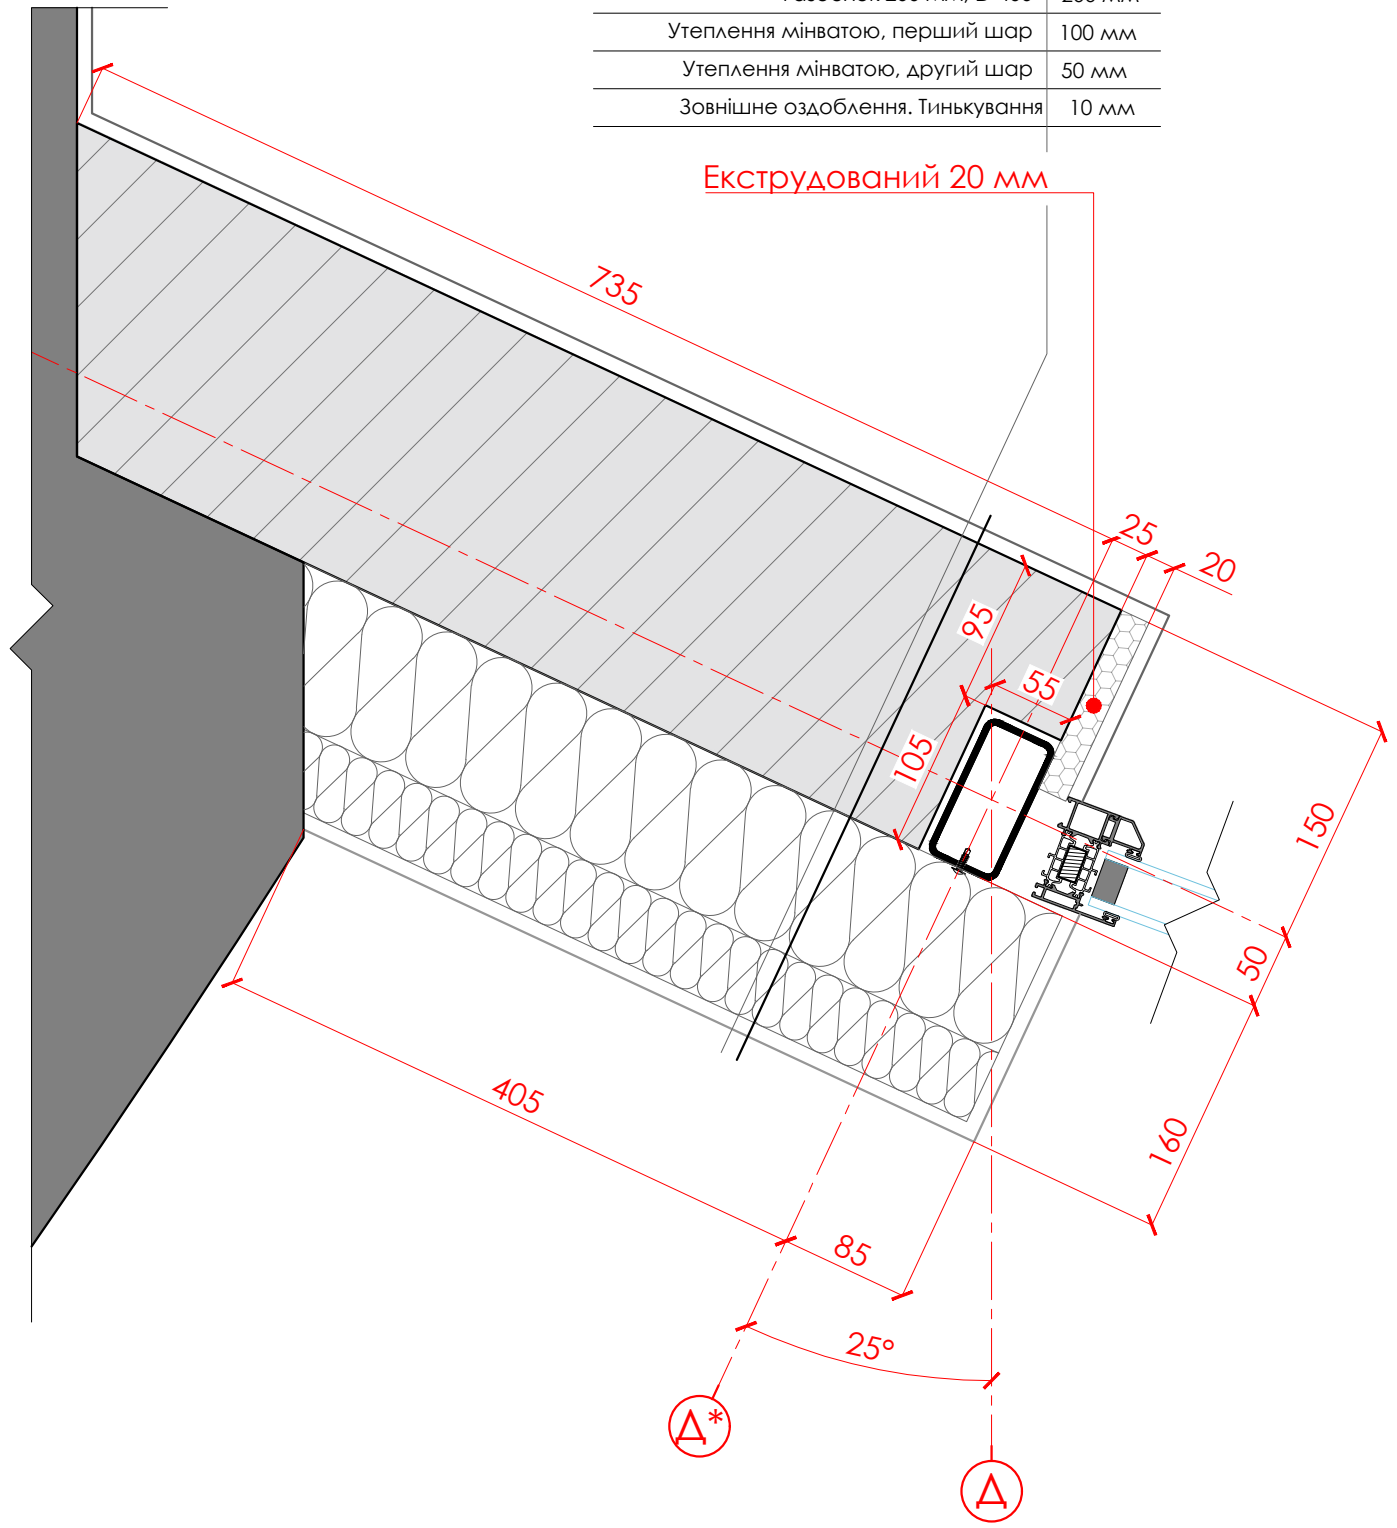


ПРИМІТКИ

1. Розміри отворів дивись арк. 09-13
2. Дивитися разом з арк 09-13
3. Перед замовленням виробів
ОБОВ'ЯЗКОВО провести контрольний замір
прорізів


Вікно В.2		
Розмір	2830x1400 мм	
Кількість	1 шт.	
Кількість створок	1 глуха	

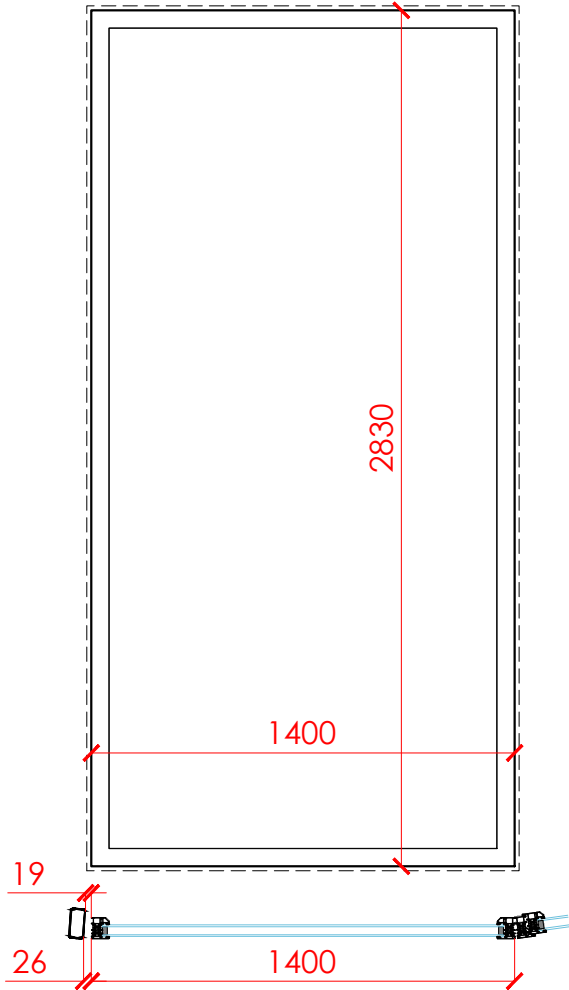

Вікно В.2		
Розмір	2830x1015 мм	
Кількість	1 шт.	
Кількість створок	1 відкриття+протіврювання	

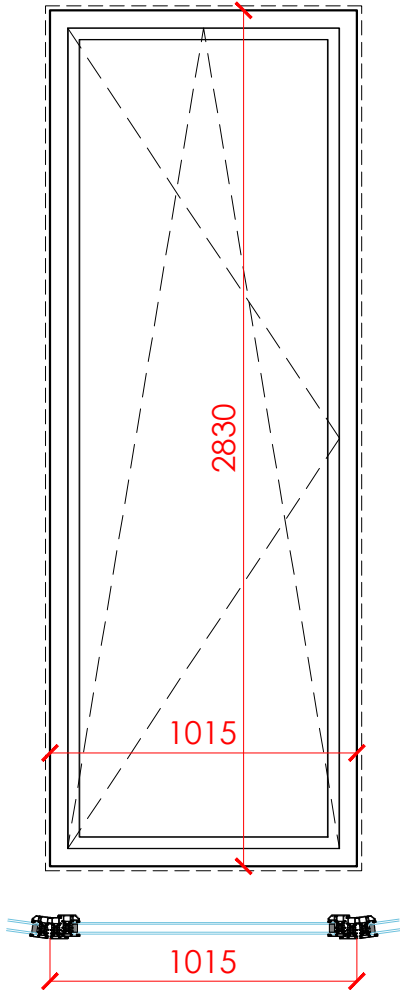


Вікно В.2		
Розмір	2830x1400 мм	
Кількість	1 шт.	
Кількість створок	1 глуха	

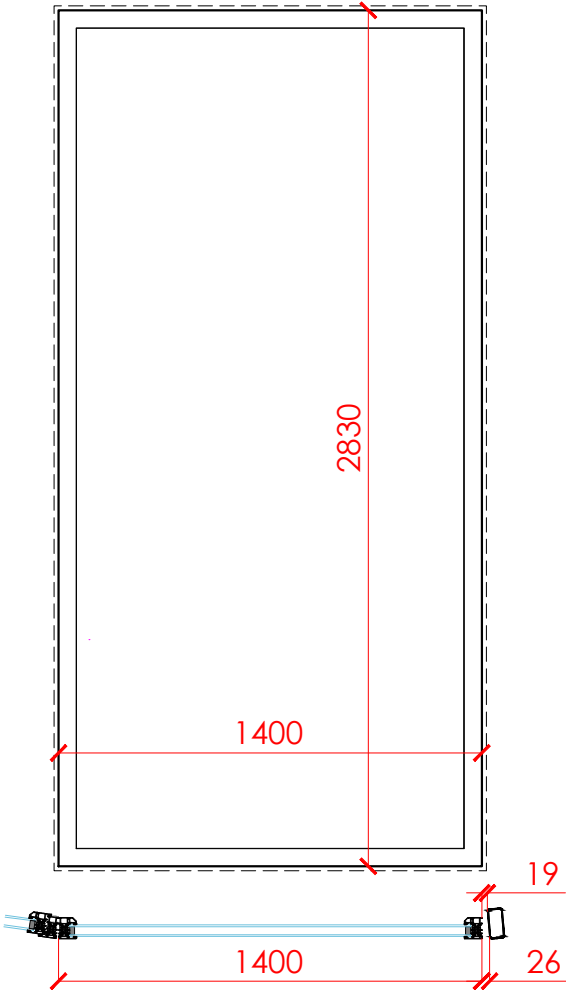


ПРИМІТКИ

1. Розміри отворів дивись арк. 09-13
2. Дивитися разом з арк 09-13
3. Перед замовленням виробів
ОБОВ'ЯЗКОВО провести контрольний замір
прорізів


Вікно В.2		
Розмір	3980x900 мм	
Кількість	2 шт.	
Кількість створок	1 глуха	


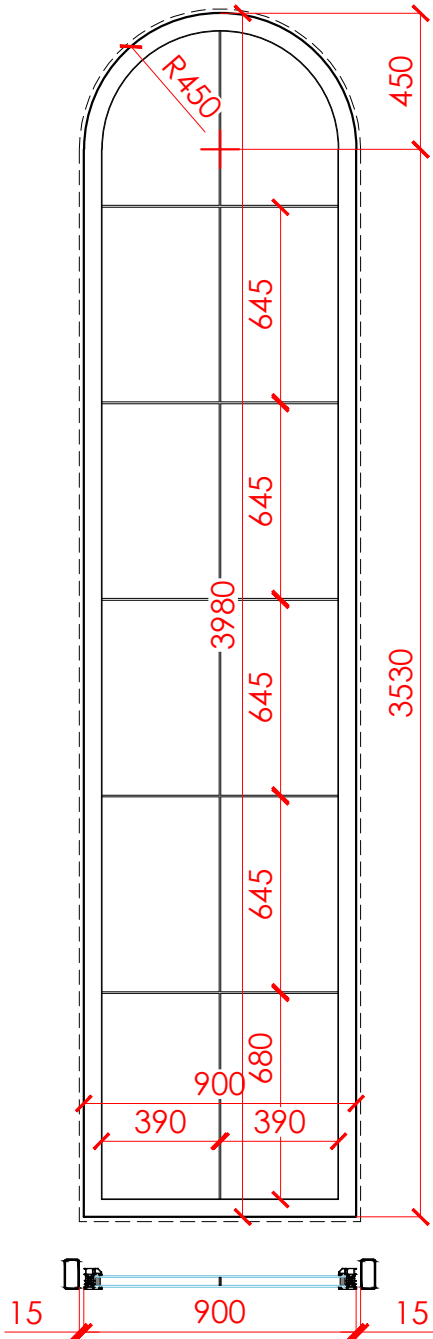


Вікно В.3-1		
Розмір	1180x2200 мм	
Кількість	1 шт.	
Кількість створок	1 глуха	

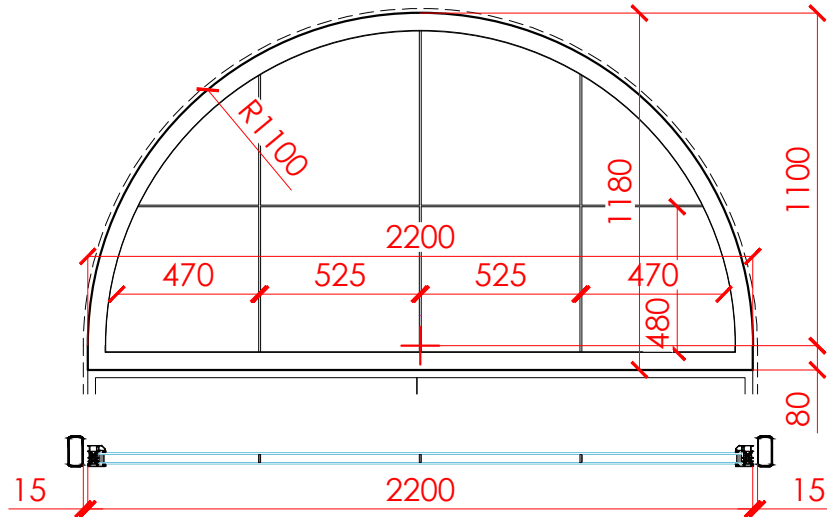

Вікно В.3-2		
Розмір	2800x2200 мм	
Кількість	1 шт.	
Кількість створок	2 що відкриваються	

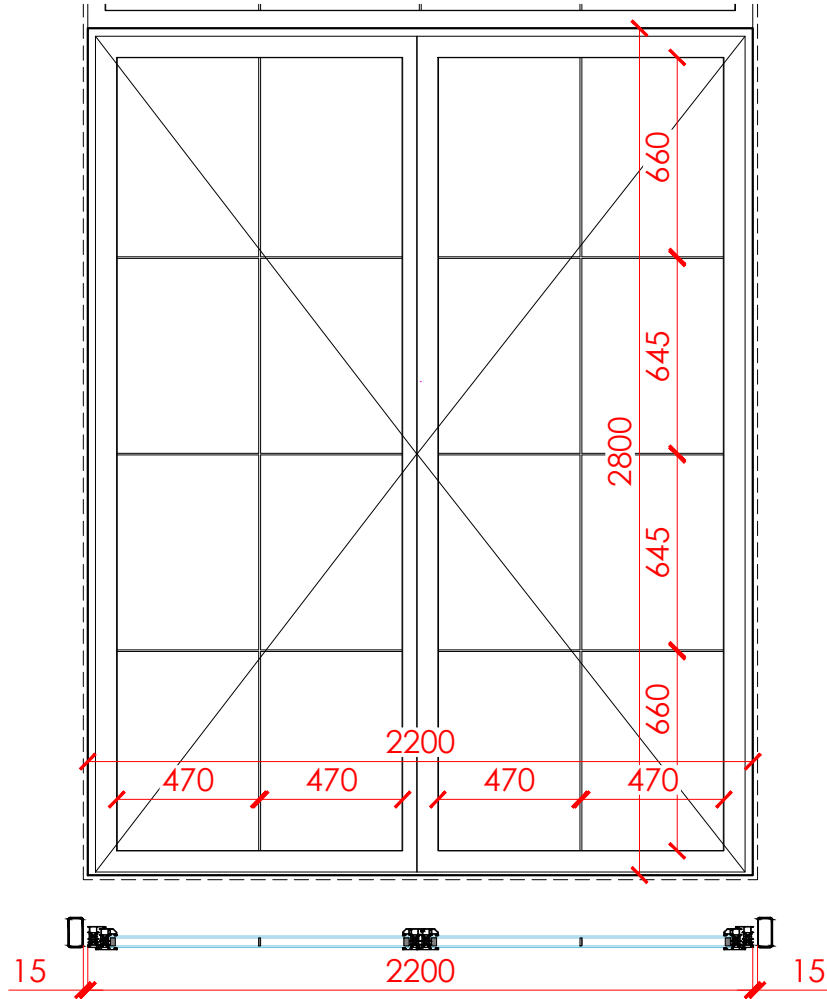

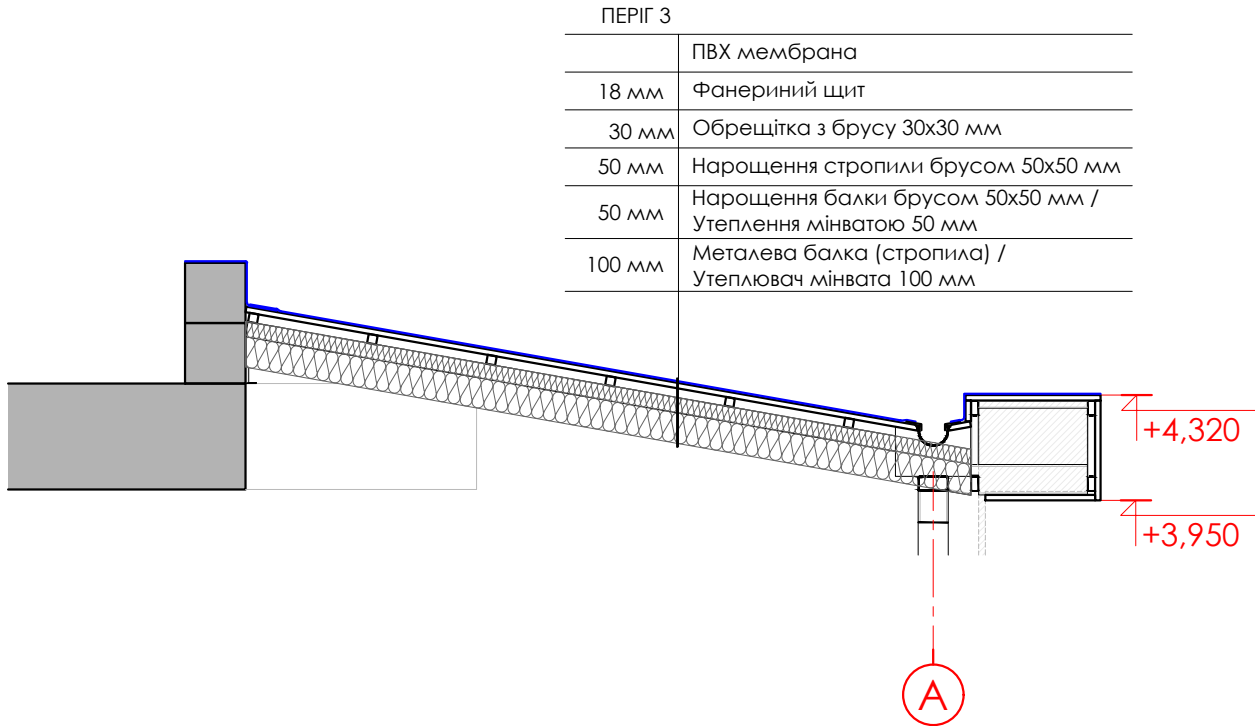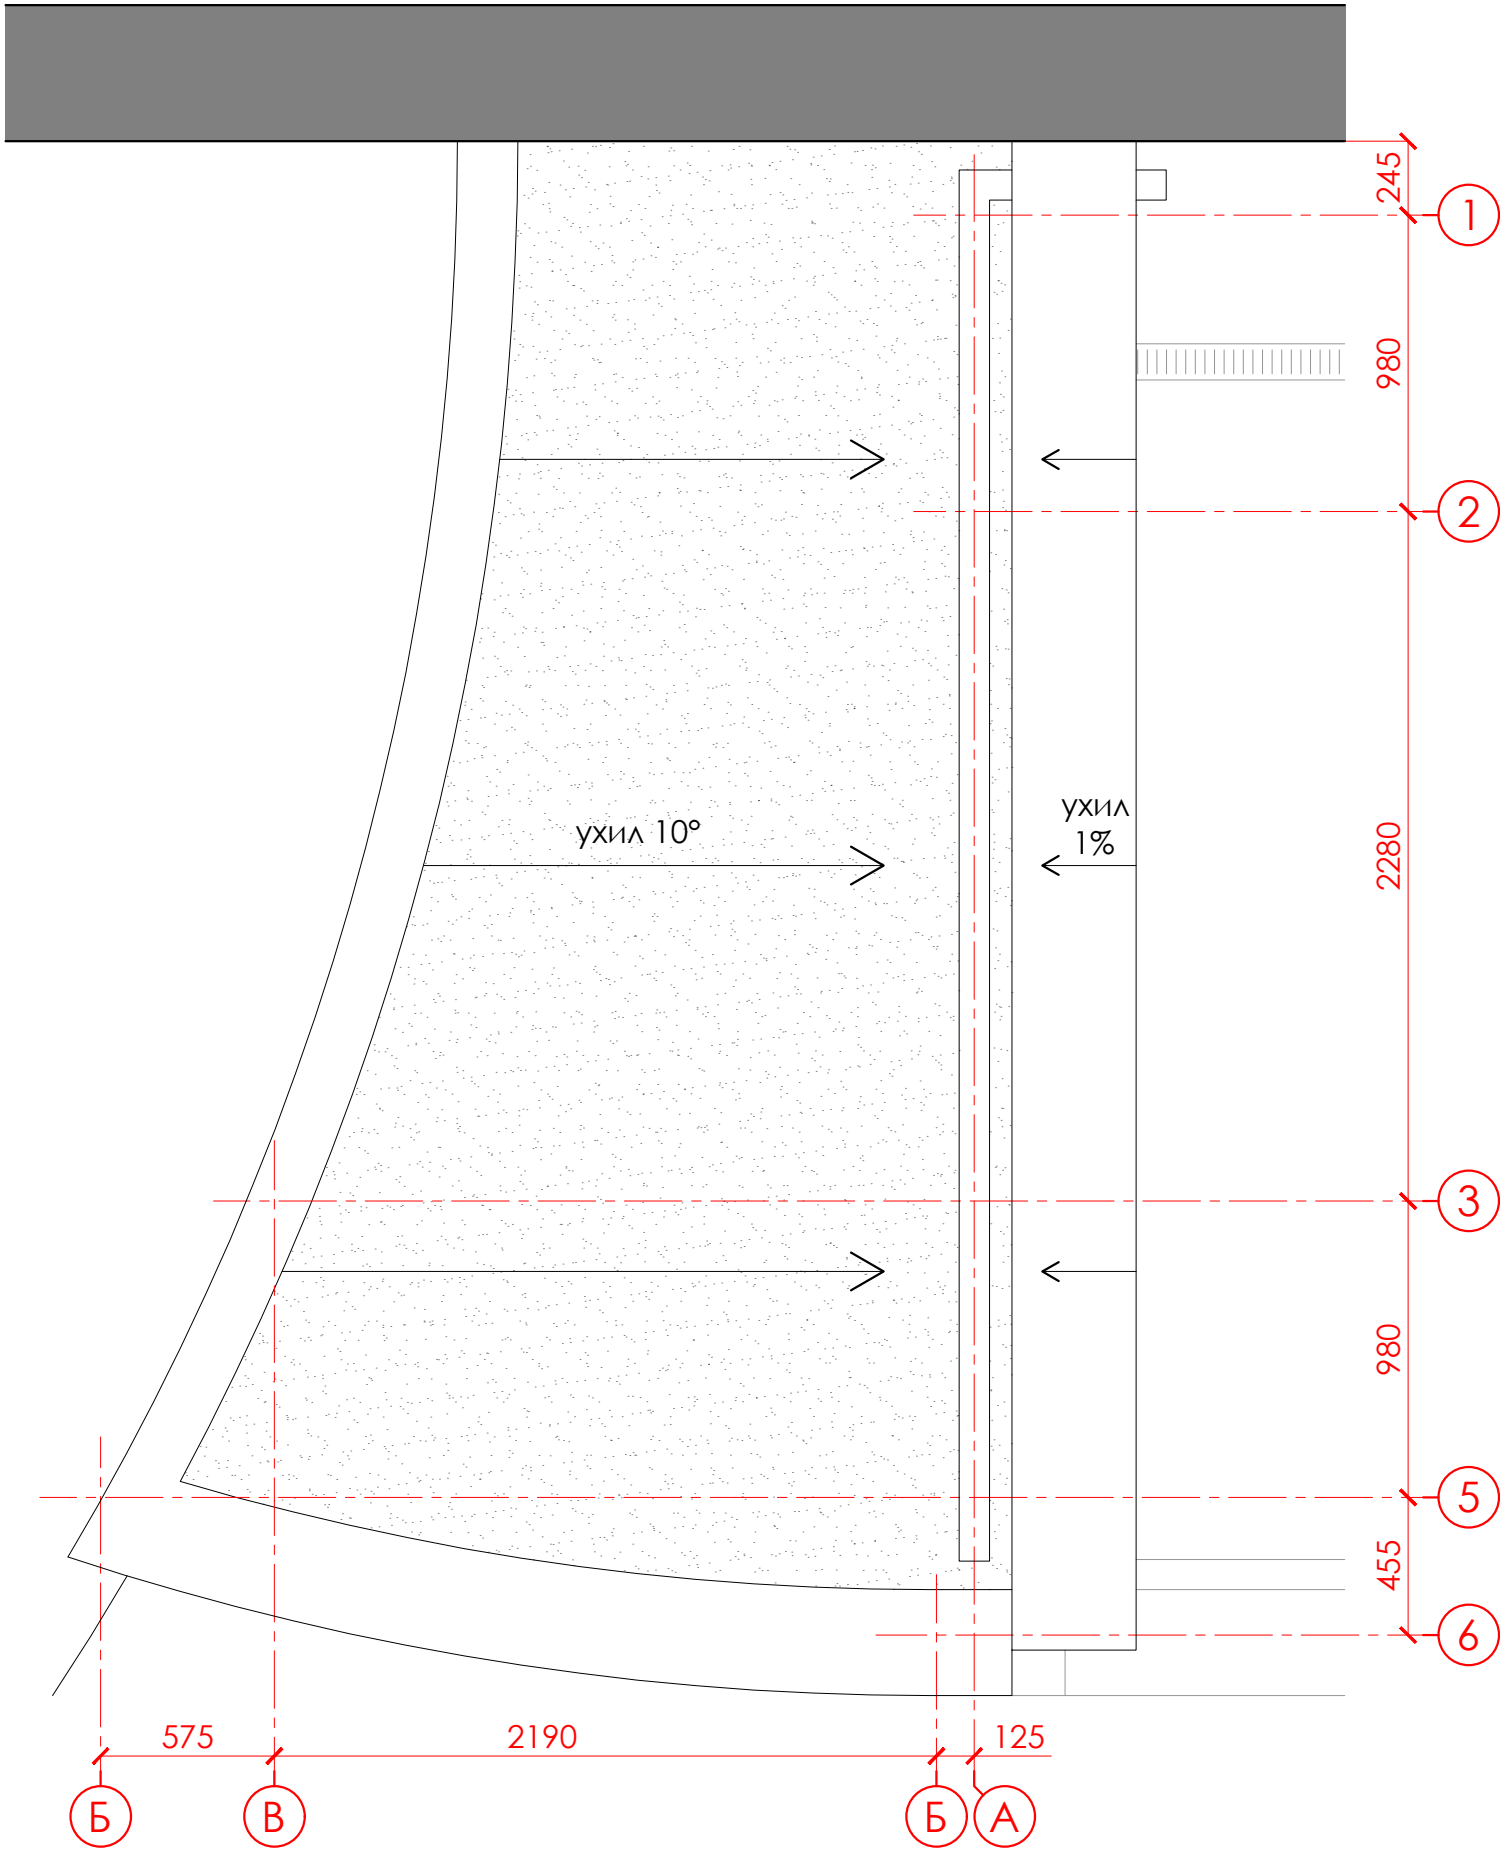

ПЕРІГ 3	
	ПВХ мембрана
18 мм	Фанериний щит
30 мм	Обрешітка з бруса 30х30 мм
50 мм	Нарощення стропили брусом 50х50 мм
50 мм	Нарощення балки брусом 50х50 мм / Утеплення мінватою 50 мм
100 мм	Металева балка (стропила) / Утеплювач мінвата 100 мм