


Технічне завдання на роботи з влаштування покрівлі
в осях "1А"-"7" "А"-"Е".

Додаток № _____
До договору підряду № _____ від _____

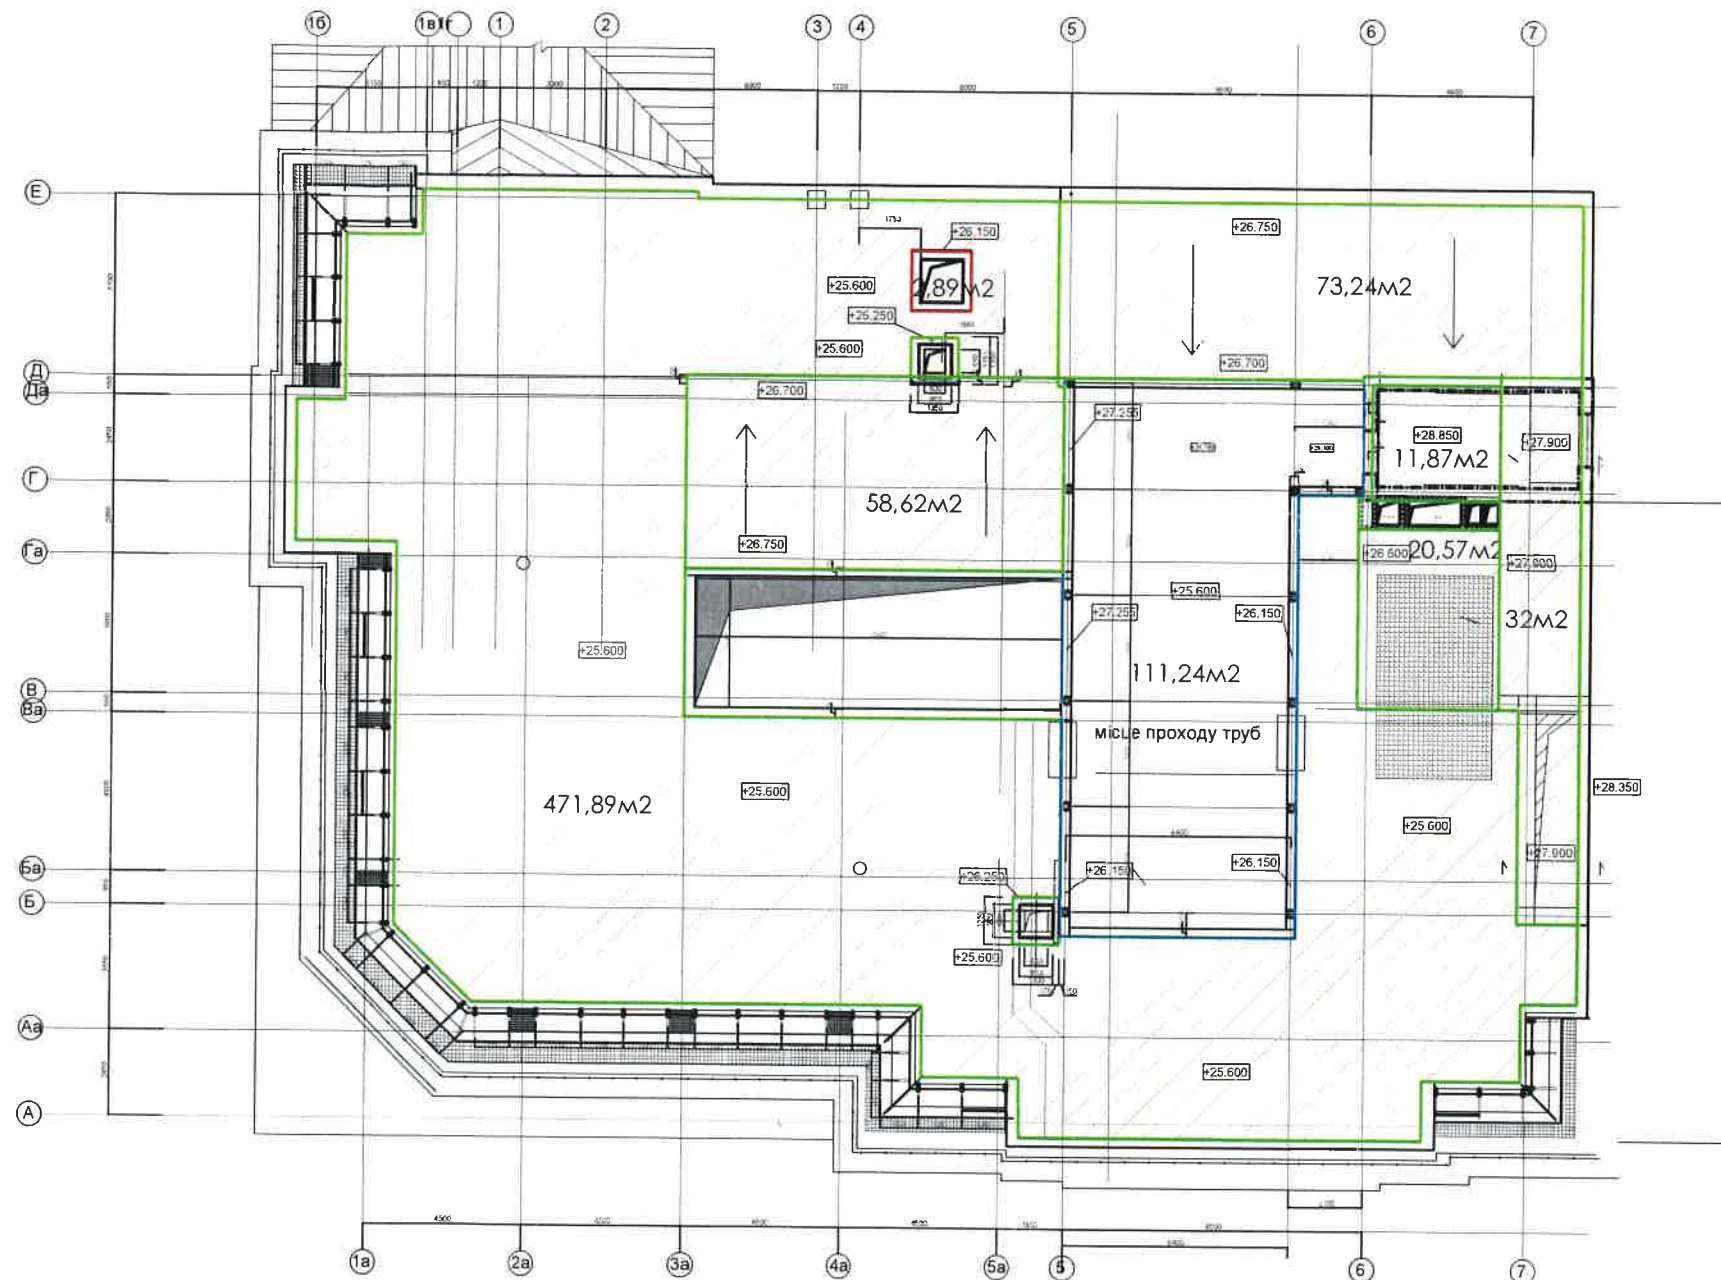

Місце проведення робіт по покрівлі; Площа покрівлі 668,19 м²;

Замовник:
ПРАТ "ДІПРОБУДМАШИНА"

Юрій Сбоєв


Підрядник:
ТОВ "УКРДАХ"

Наталія Сидоренко

						02-22 - АР1		
						Адміністративна будівля по вул. бульвар Тараса Шевченка/ вулиця Пушкінська №8/26, у Шевченківському районі м. Києва.		
Зм.	Кіл.	Арк.	№ док.	Підпис	Дата	Влаштування покрівлі	Стадія	Аркуш
ГАП							Р	
Перевірив						Технічне завдання на роботи з влаштування покрівлі в осях "1А"-"7" "А"-"Е".		
Розробив								

Технічне завдання на роботи з влаштування примикань до
парапету переріз 1-1 в осях "1А"-"7" "А"-"Е".

Додаток № _____
До договору підяду № _____ від _____

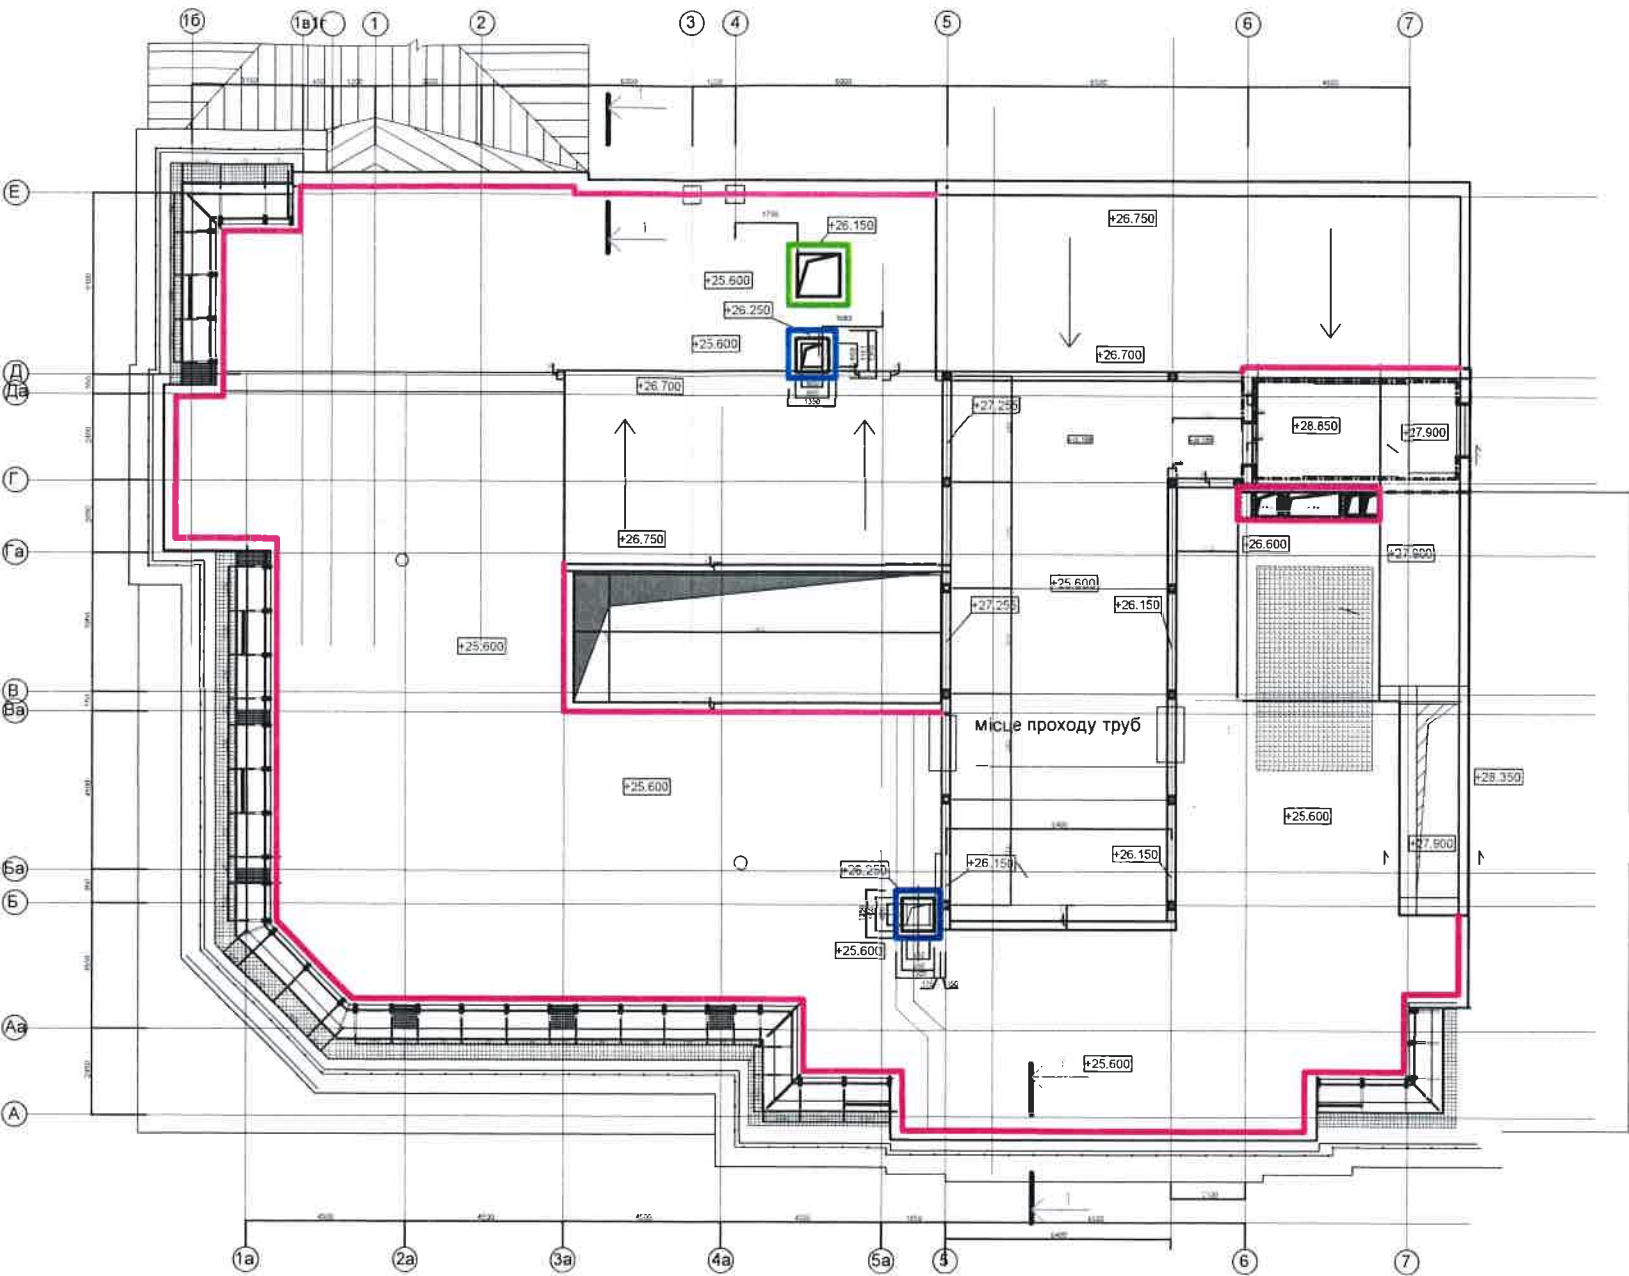

- Місце проведення робіт по перерізу 1-1 - 121,02 м.п.
- Примикання до цегляних повітроводів (по типу 1-1) - 10,6 м.п.
- Примикання до люку виходу на покрівлю (по типу 1-1) - 6,8 м.п.


Замовник:
ПРАТ "ДІПРОБУДМАШИНА"

Юрій Сбоєв

Підрядник:
ТОВ "УКРДАХ"

Наталія Сидоренко


АРМАТУРУ
ЗАСВЕРЛИТИ

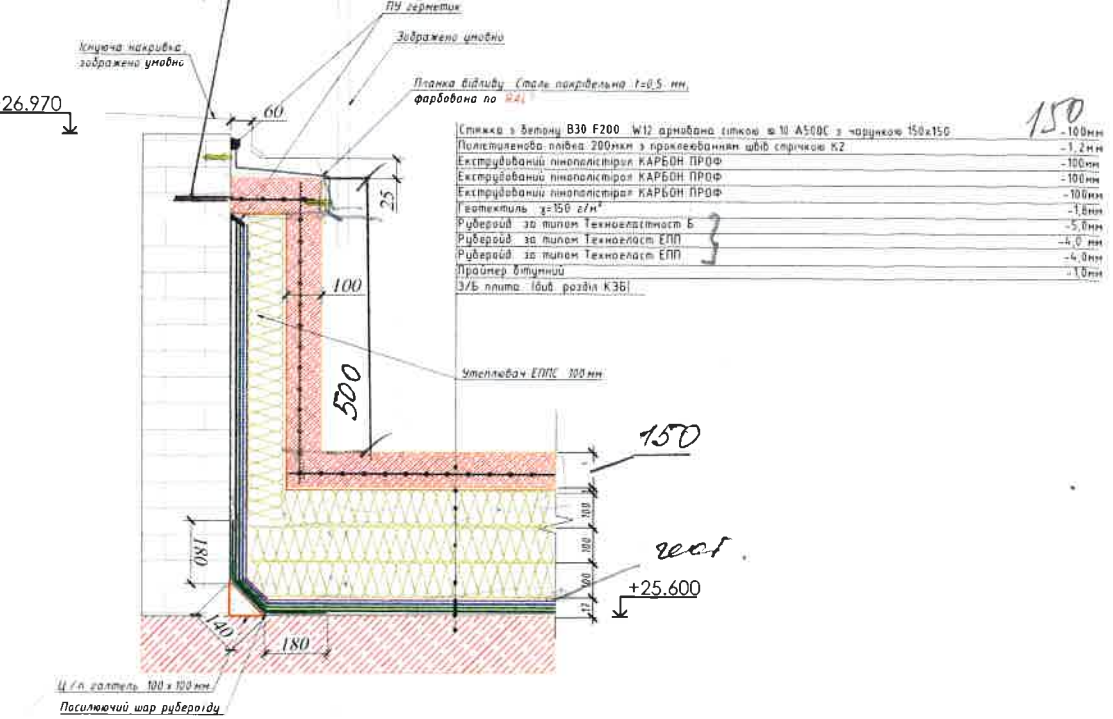

						02-22 - AP1		
						Адміністративна будівля по вул. бульвар Тараса Шевченка/ вулиця Пушкінська №8/26, у Шевченківському районі м. Києва.		
Зм.	Кіл.	Арх.	№ док.	Підпис	Дата	Влаштування покрівлі	Стадія	Аркуш
ГАП							Р	
Перевірів						Технічне завдання на роботи з влаштування примикань до парапету: переріз 1-1 в осях "1А"-"7" "А"-"Е".		
Розробив								


Технічне завдання на роботи з влаштування примикань до
парапету переріз 2-2 в осях "1А"- "7" "А"- "Е".

Додаток №
До договору підяду № від

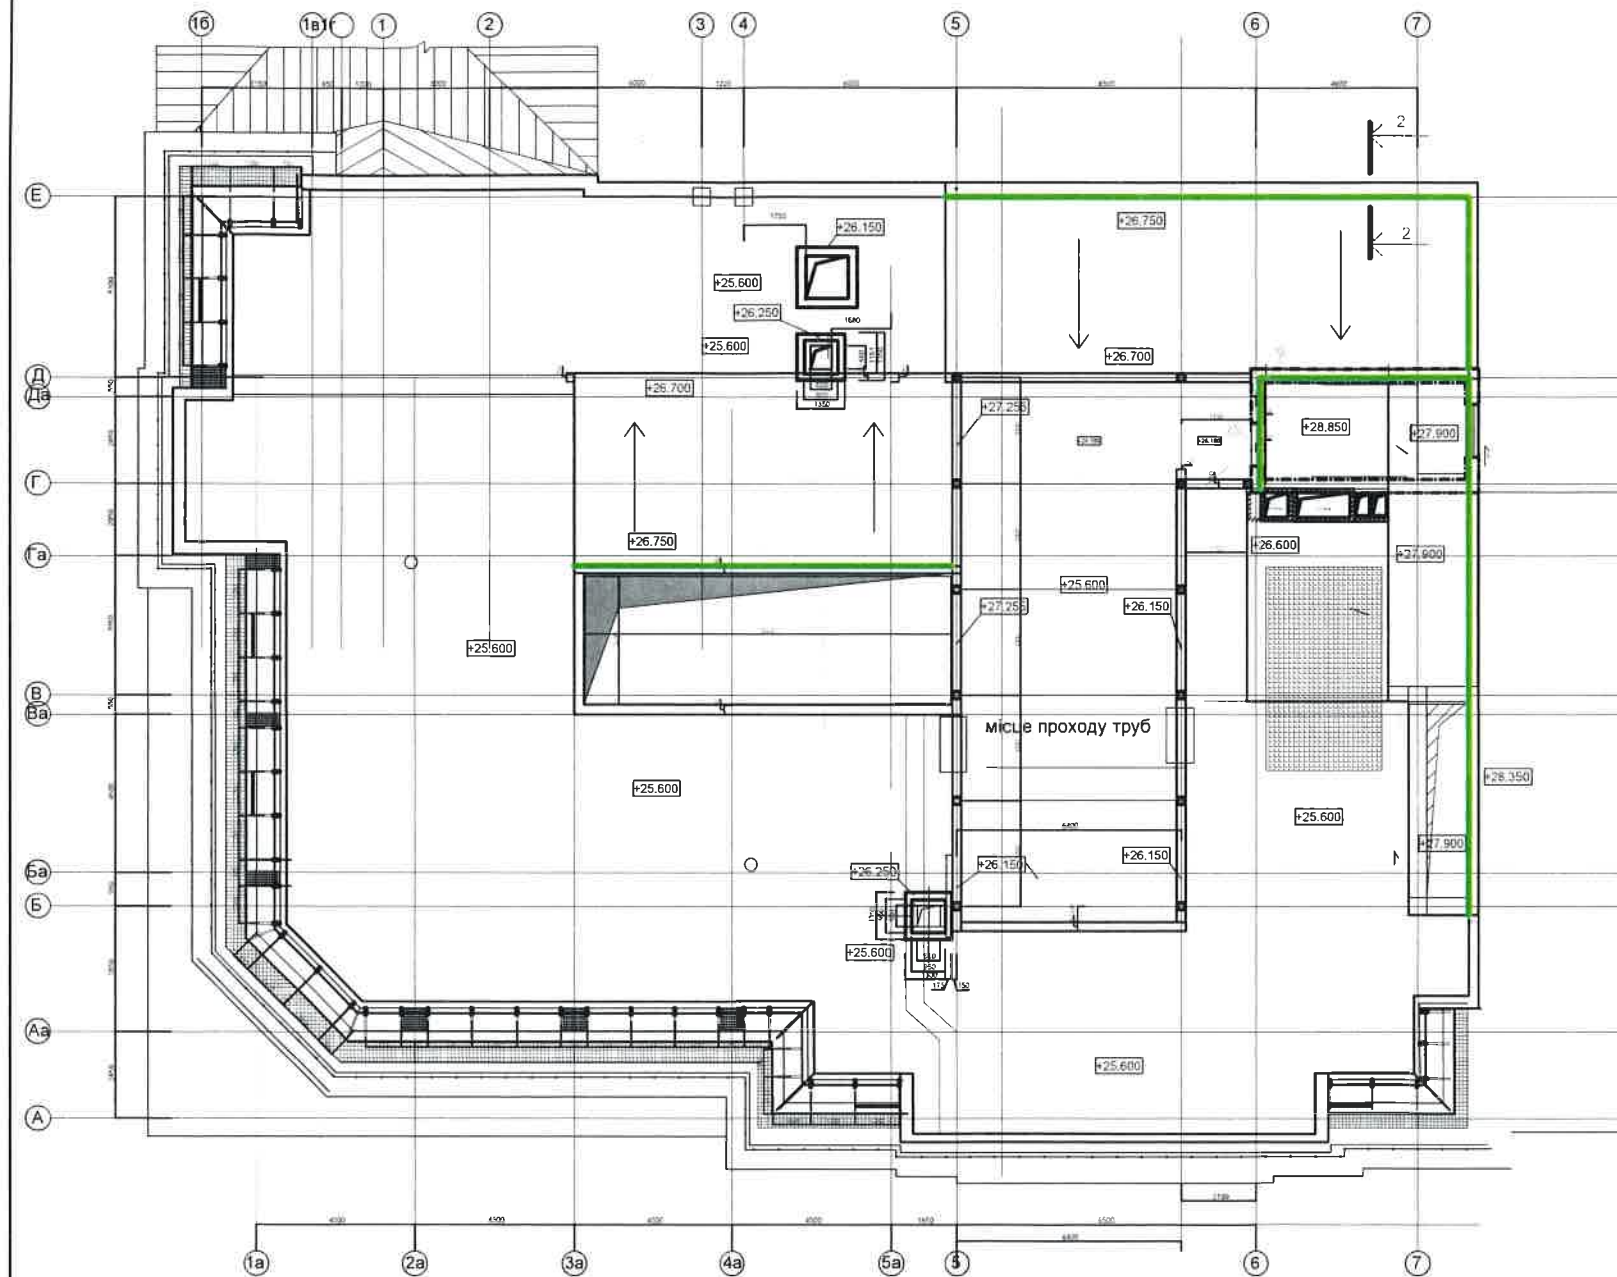

2 - 2

Стілка з бетону В30 F200 W12 армувана сіткою ø 10 A500C з чарунком 150x150
Полістиролова плівка 200мм з приклеюваними швів стрічкою К2
Екструдований пінополістерол КАРБОН ПРОФ
Екструдований пінополістерол КАРБОН ПРОФ
Екструдований пінополістерол КАРБОН ПРОФ
Гідроізоляція за типом Техноласт Б
Руберойд за типом Техноласт ЕПП
Руберойд за типом Техноласт ЕПП
Праймер бітумний

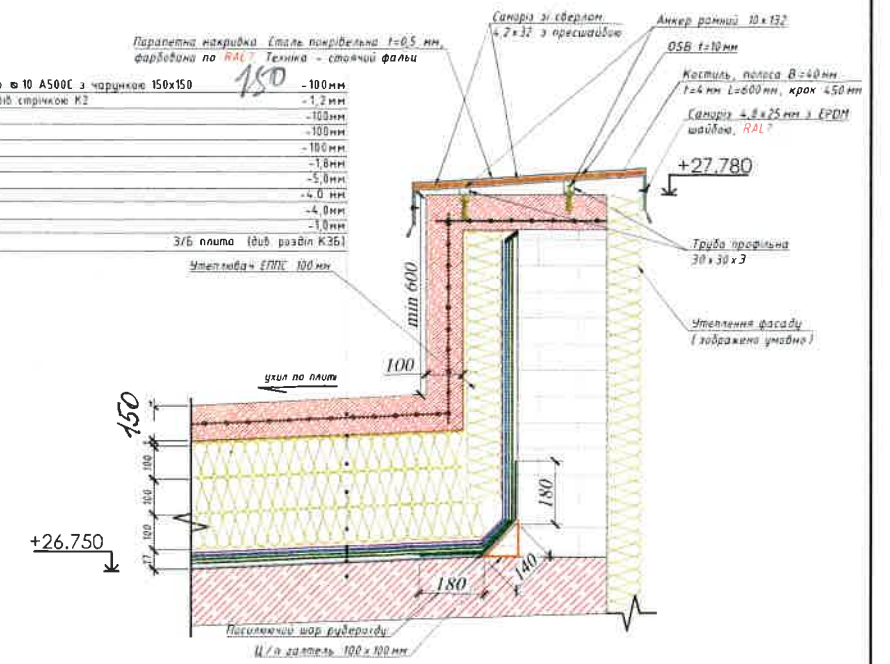

Місце проведення робіт по перерізу 2-2 - 54,88 м.п.

Замовник:
ПРАТ "ДІПРОБУДМАШИНА"

Юрій Сбоєв


Підрядник:
ТОВ "УКРДАХ"

Наталія Сидоренко

						02-22 - AP1		
						Адміністративна будівля по вул. бульвар Тараса Шевченка/ вулиця Пушкінська №8/26, у Шевченківському районі м. Києва.		
Зм.	Кіл.	Арк.	№ док.	Підпис	Дата	Влаштування покрівлі	Стадія	Аркуш
ГАП							Р	
Перевірів						Технічне завдання на роботи з влаштування примикань до парапету; переріз 2-2 в осях "1А"- "7" "А"- "Е".		
Розробив								

Технічне завдання на роботи з влаштування перепаду висот
покрівлі; переріз 3-3 в осях "1А"-"7" "А"-"Е".


Додаток № _____
До договору підяду № _____ від _____

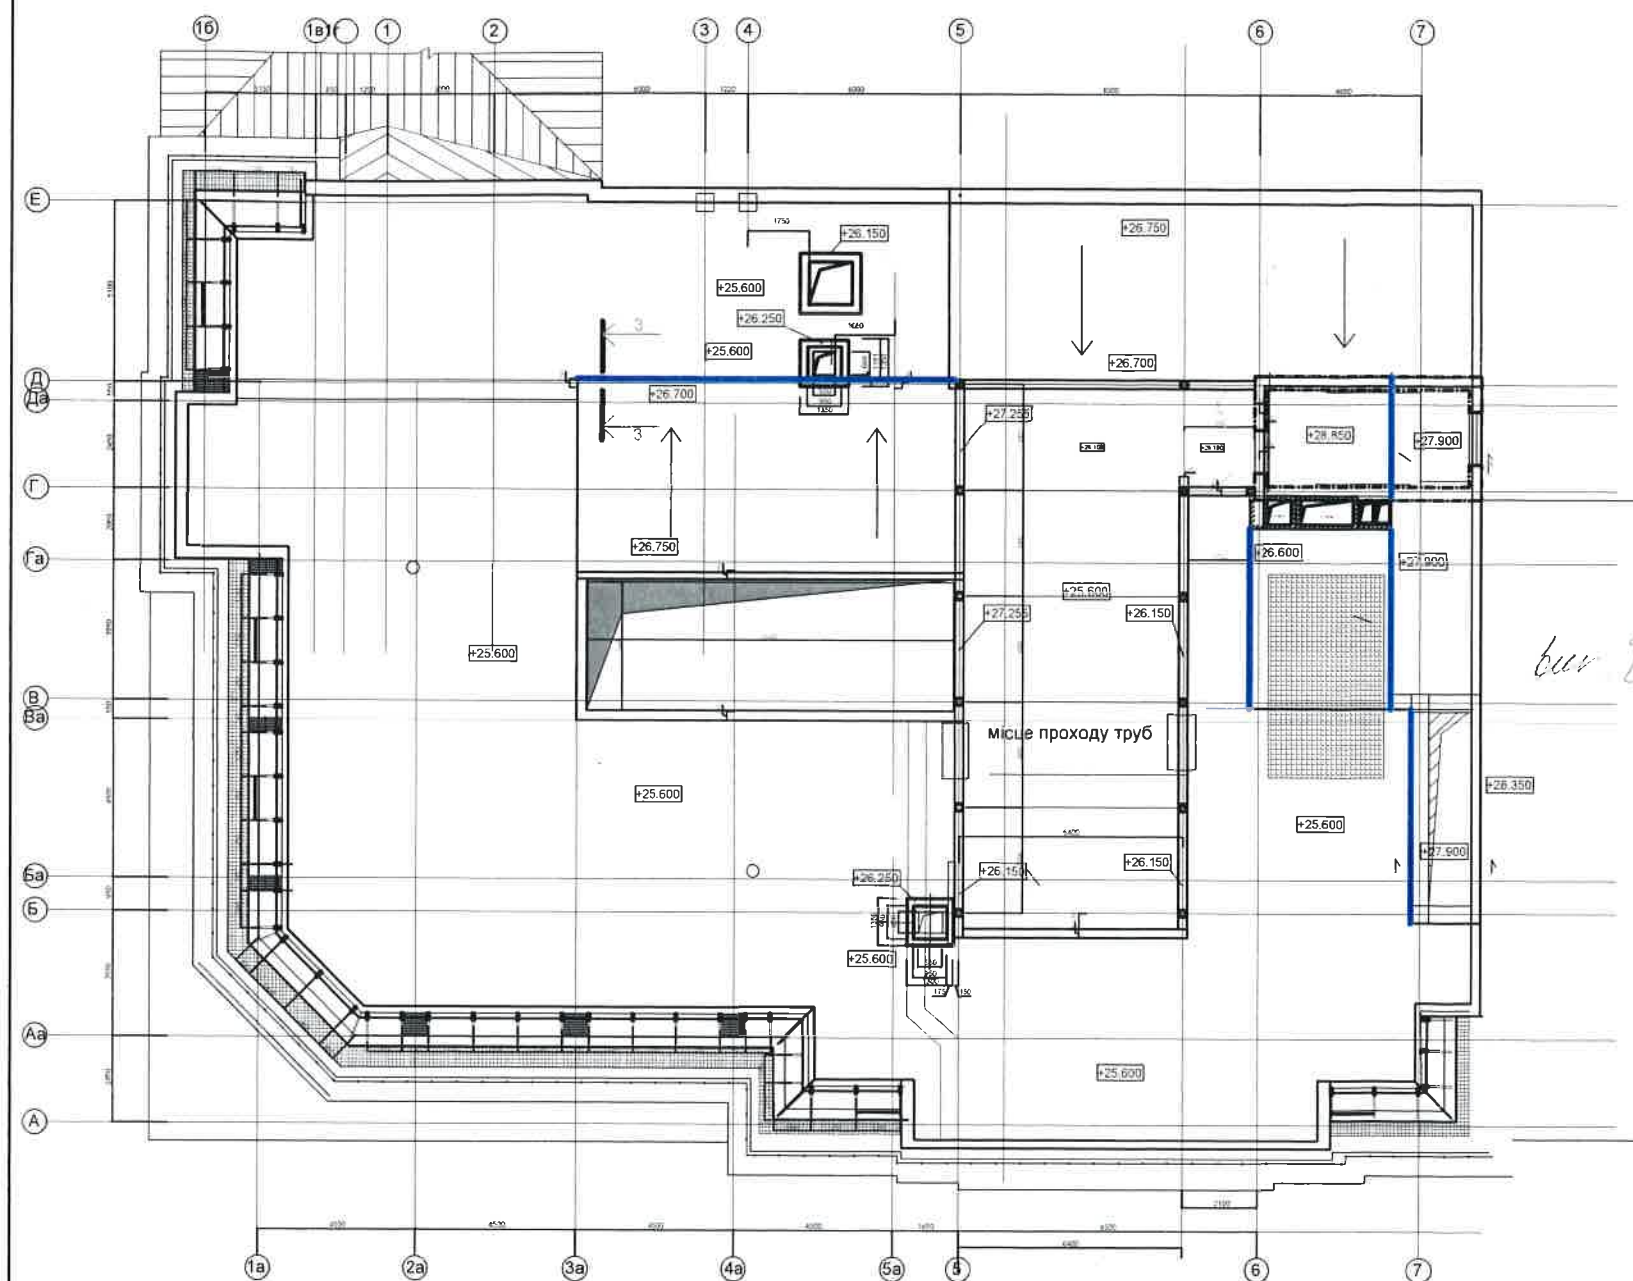

3 - 3

Стяжка з бетону В30 F200 W12 армобана сіткою 10 А500С з чорнкою 150x150 - 100мм
Полістиролова плівка 200мм з проклеюванням швів стрічкою К2 - 1.2мм
Екструдований пінополістер КАРБОН ПРОФ - 100мм
Екструдований пінополістер КАРБОН ПРОФ - 100мм
Екструдований пінополістер КАРБОН ПРОФ - 100мм
Геотекстиль 150 г/м² - 1.0мм
Руберойд за типом Техноласт Б - 5.0мм
Руберойд за типом Техноласт ЕПП - 4.0мм
Руберойд за типом Техноласт ЕПП - 4.0мм
Праймер бітумний - 1.0мм
3/6 плита (див. розділ К3б)

Стяжка з бетону В30 F200 W12 армобана сіткою 10 А500С з чорнкою 150x150 - 100мм
Полістиролова плівка 200мм з проклеюванням швів стрічкою К2 - 1.2мм
Екструдований пінополістер КАРБОН ПРОФ - 100мм
Екструдований пінополістер КАРБОН ПРОФ - 100мм
Екструдований пінополістер КАРБОН ПРОФ - 100мм
Геотекстиль 150 г/м² - 1.0мм
Руберойд за типом Техноласт Б - 5.0мм
Руберойд за типом Техноласт ЕПП - 4.0мм
Руберойд за типом Техноласт ЕПП - 4.0мм
Праймер бітумний - 1.0мм
3/6 плита (див. розділ К3б)

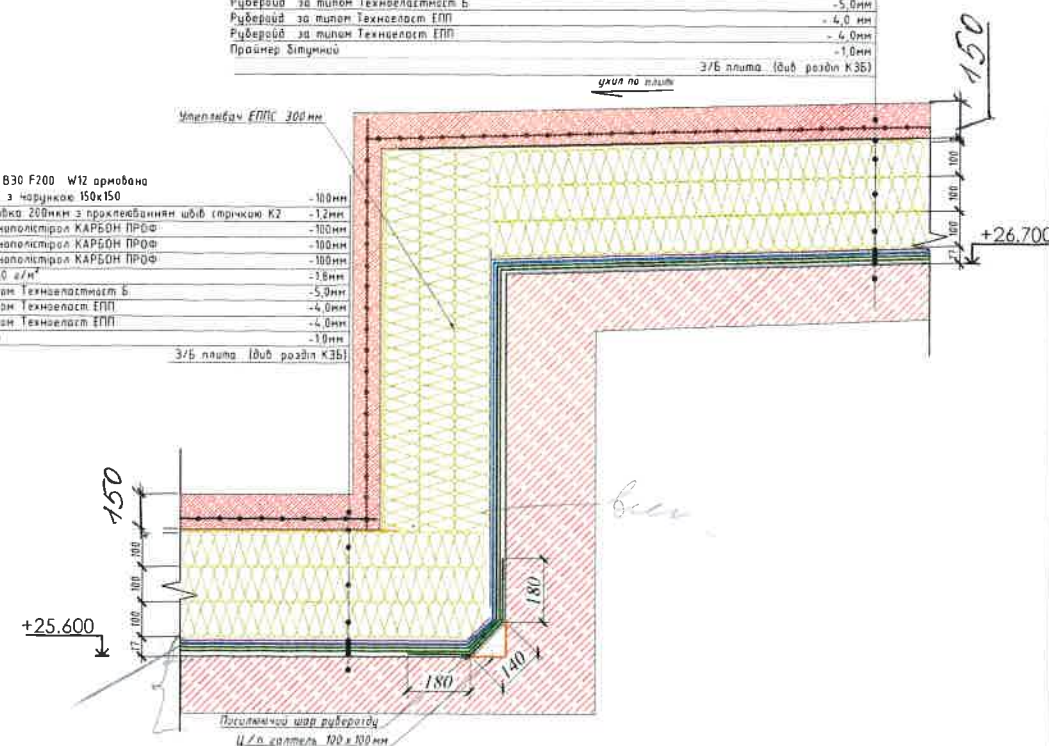

Місце проведення робіт по перерізу 3-3 - 30,39 м.п.

Замовник:
ПРАТ "ДІПРОБУДМАШИНА"

Юрій Сбоєв

Підрядник:
ТОВ "УКРДАХ"


Наталія Сидоренко

						02-22 - AP1		
						Адміністративна будівля по вул. бульвар Тараса Шевченка/ вулиця Пушкінська №8/26, у Шевченківському районі м. Києва.		
Зм.	Кіл.	Арк.	№ док.	Підпис	Дата	Влаштування покрівлі	Стадія	Аркуш
ГАП							Р	
Перевірив						Технічне завдання на роботи з влаштування перепаду висот покрівлі; переріз 3-3 в осях "1А"-"7" "А"-"Е".		
Розробив								


Технічне завдання на роботи з влаштування перепаду висот покрівлі; переріз 4-4 в осях "1А"-"7" "А"-"Е".

Додаток № _____
До договору підяду № _____ від _____

4 - 4

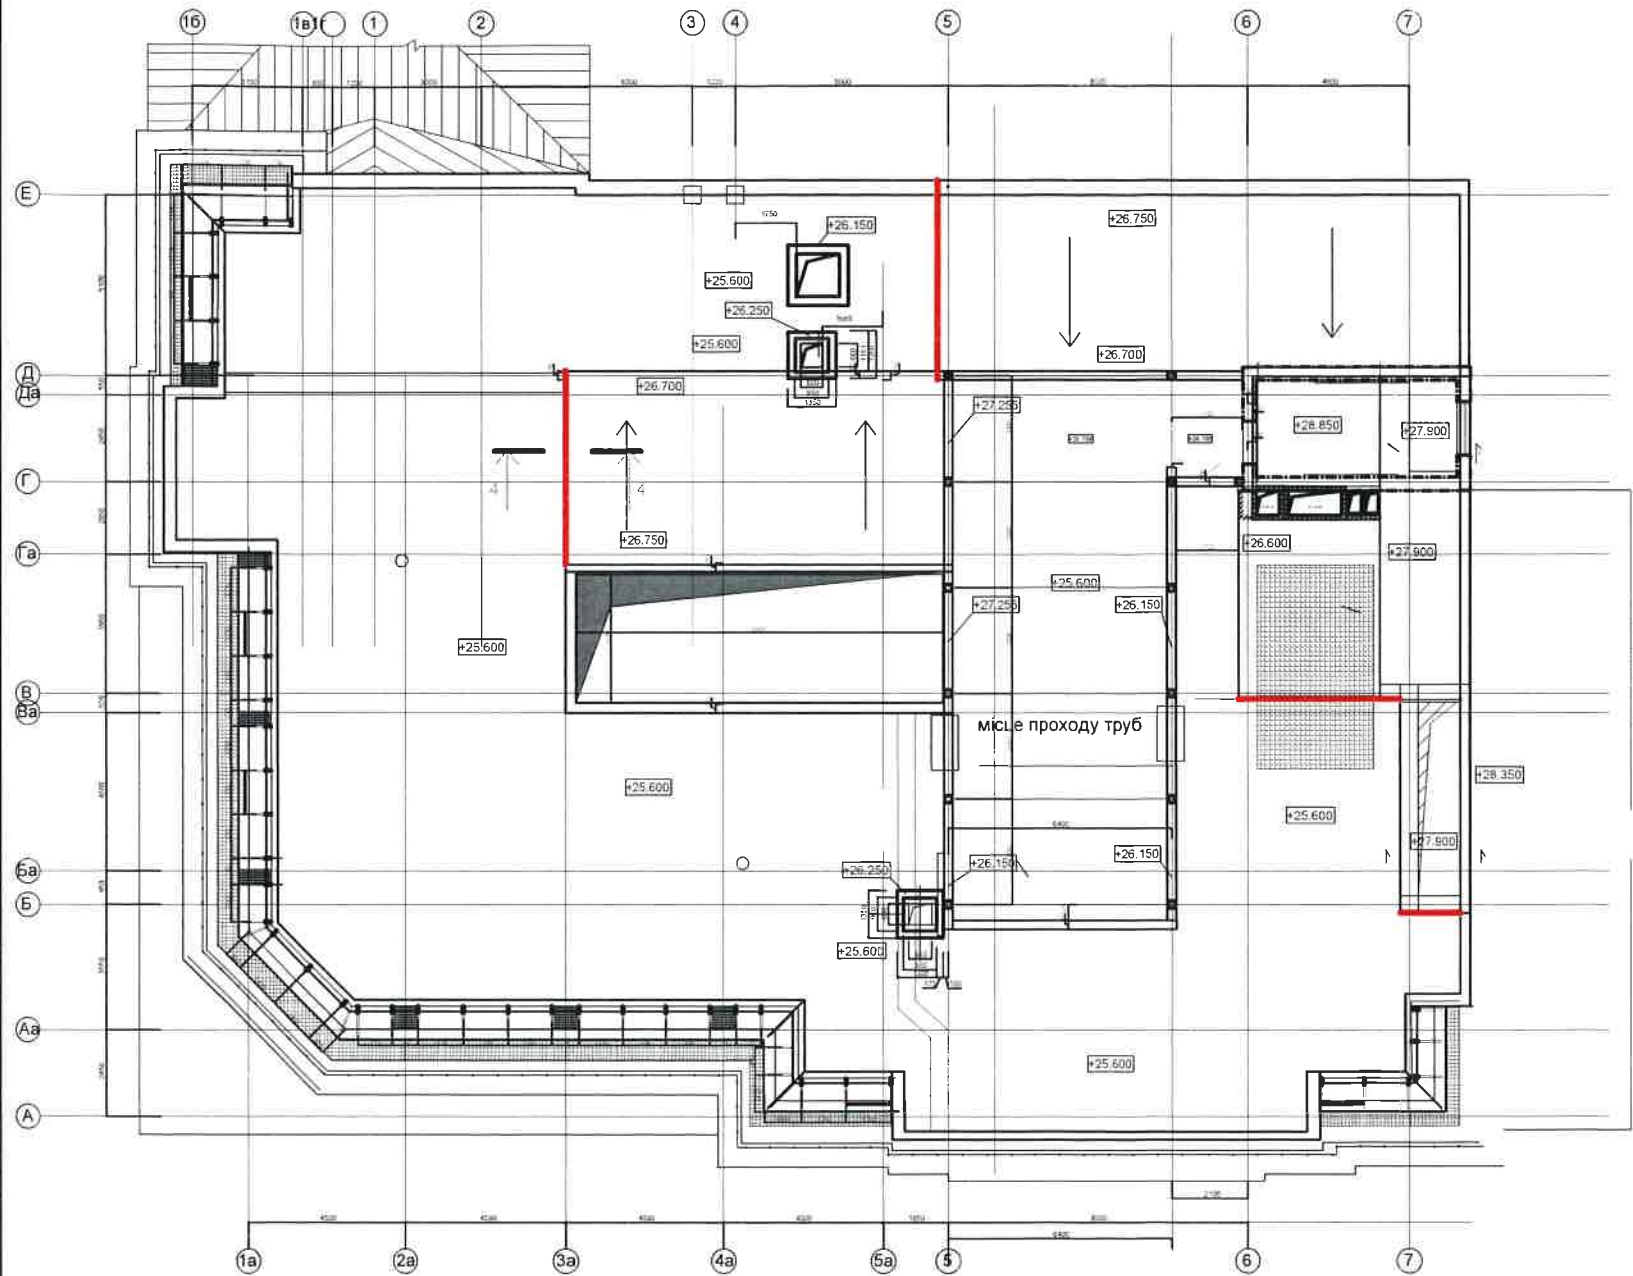

Стяжка з бетону В30 F200 W12 армована сіткою ш 10 А500С з чорняком 150х150 -10.0мм
Полістиролова плівка 200мм з приклеєваними швіф стрічками К2 -1.2мм
Екструдований пінополістирол КАРБОН ПРОФ -10.0мм
Екструдований пінополістирол КАРБОН ПРОФ -10.0мм
Екструдований пінополістирол КАРБОН ПРОФ -10.0мм
Гідроізоляція ґрунту 2/м -1.8мм
Руберойд за типом Техноласт Б -5.0мм
Руберойд за типом Техноласт ЕПП -4.0мм
Руберойд за типом Техноласт ЕПП -4.0мм
Праймер бітумний -1.0мм
3/6 плита І80хІ розділ К3БІ

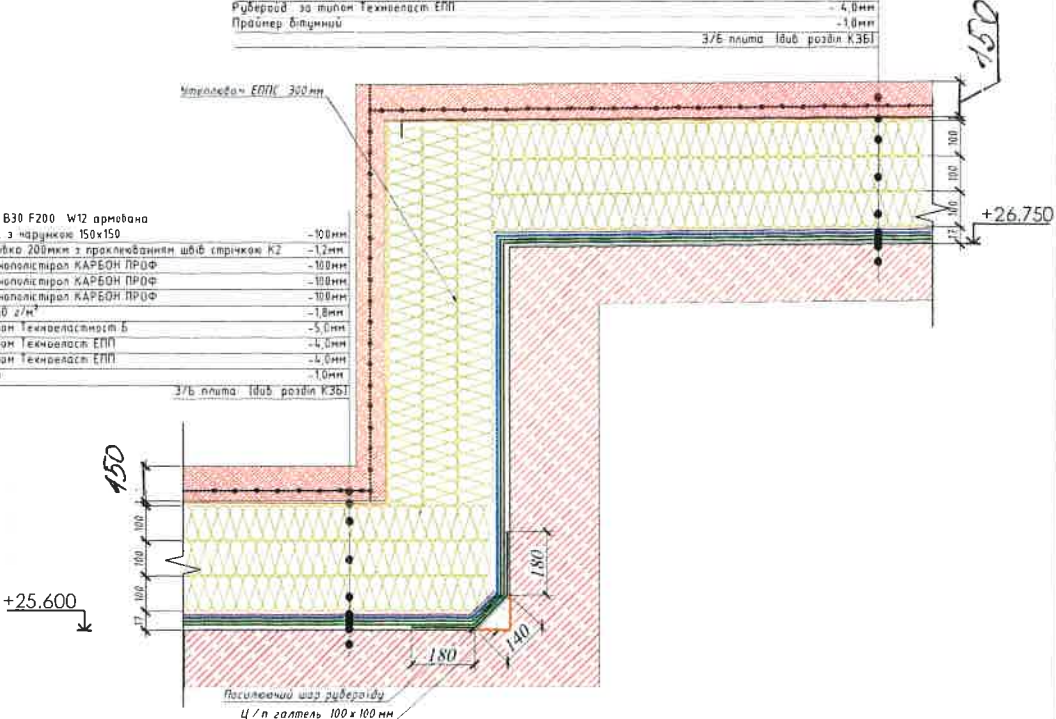

Місце проведення робіт по перерізу 4-4 - 17,11м.п.

Замовник:
ПРАТ "ДІПРОБУДМАШИНА"

Юрій Сбоєв


Підрядник:
ТОВ "УКРДАХ"

Наталія Сидоренко


						02-22 - АР1		
						Адміністративна будівля по вул. бульвар Тараса Шевченка/ вулиця Пушкінська №8/26, у Шевченківському районі м. Києва.		
Зм.	Кіл.	Арк.	№ док.	Підпис	Дата	Влаштування покрівлі	Стадія	Аркуш
ГАП							Р	
Перевірів						Технічне завдання на роботи з влаштування перепаду висот покрівлі; переріз 4-4 в осях "1А"-"7" "А"-"Е".		
Розробив								

Технічне завдання на роботи з влаштування примикань до
конструкції повільйону в осях "1А"- "7" "А"- "Е".

Додаток № _____
До договору підяду № _____ від _____

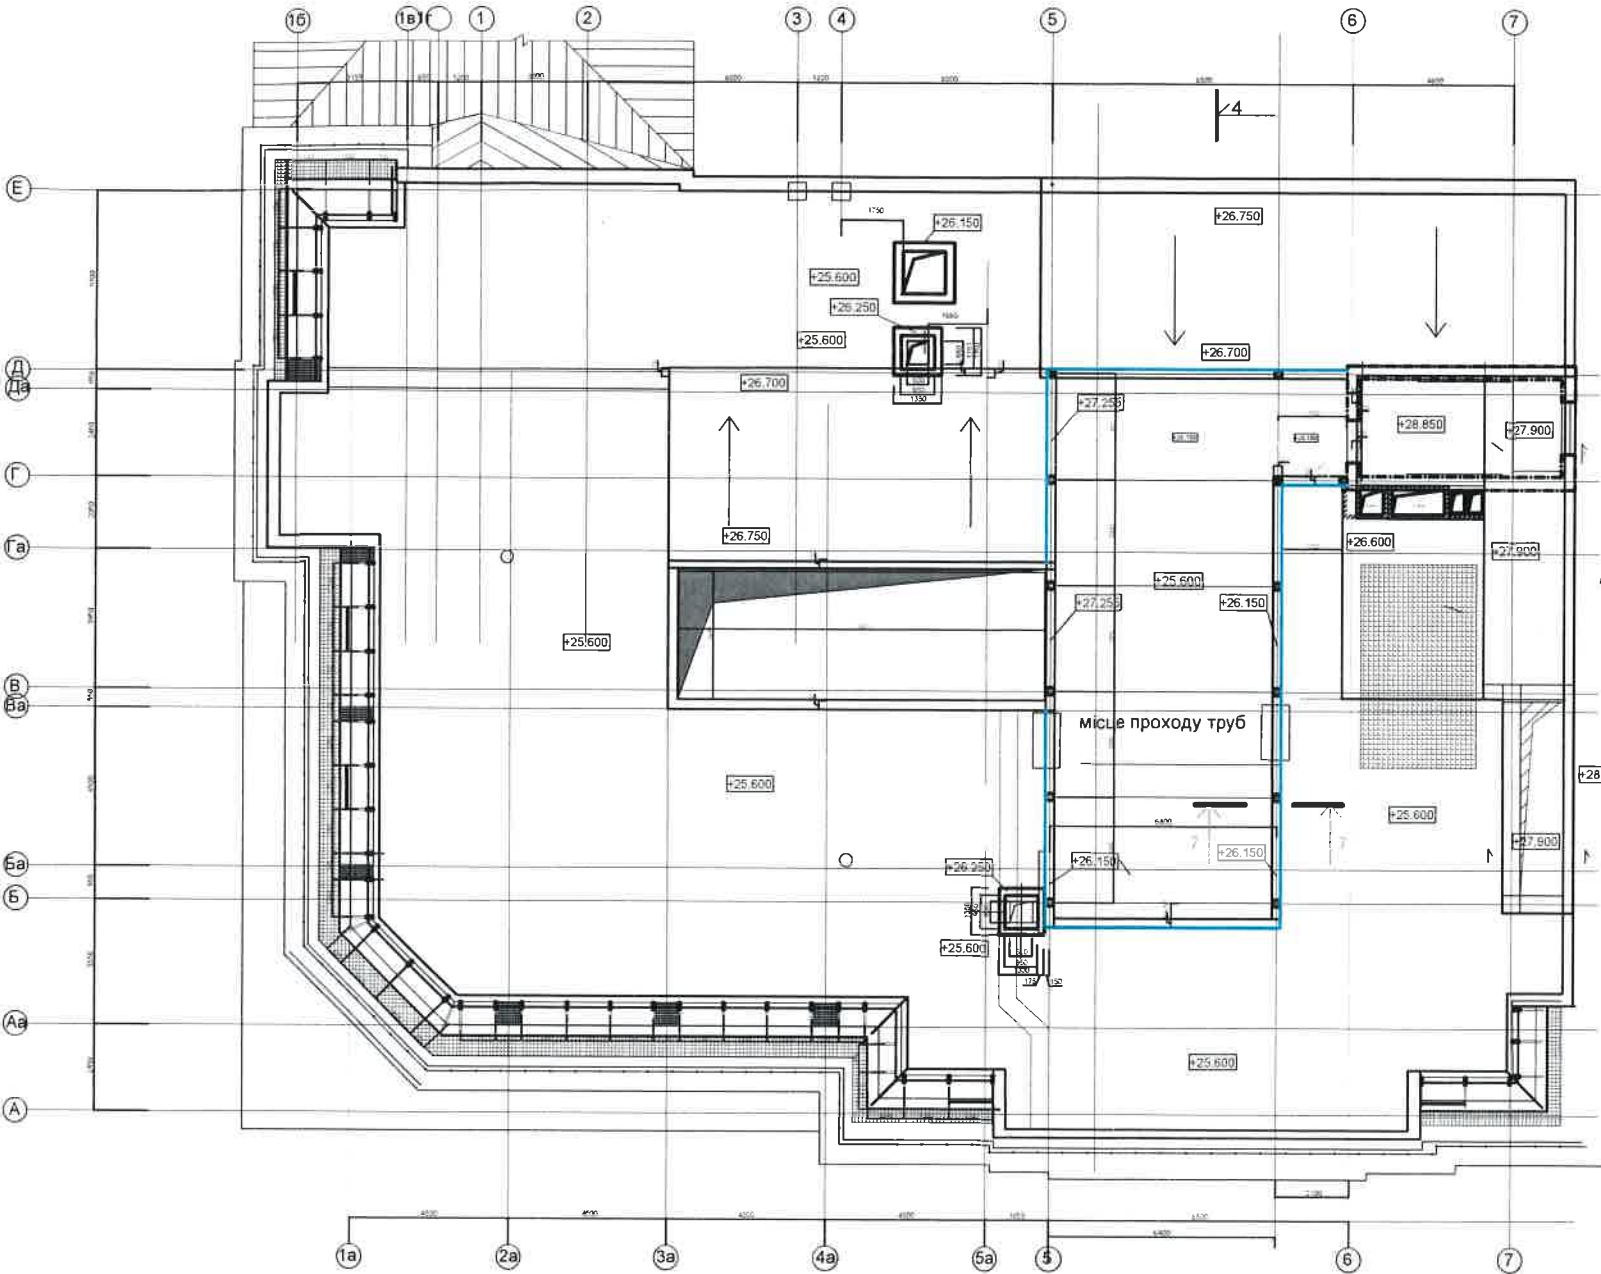

7 - 7

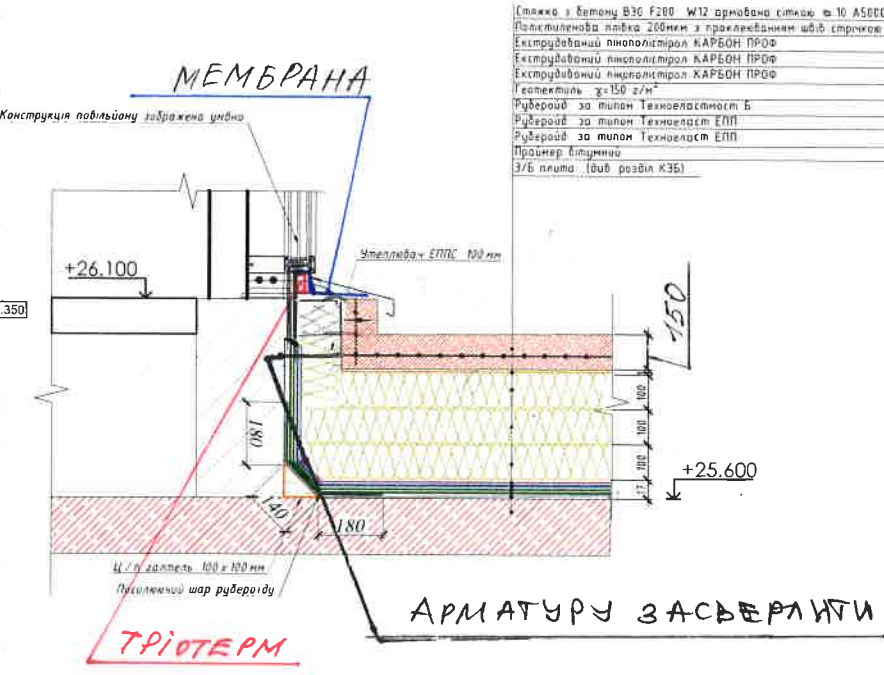

Слякка з бетону В30 F200 W12 арматура сіткою №10 А500С з чарункою 150x150	-100мм
Полістиленова плівка 200мм з приклеєваним швом стрічкою К2	-1,2мм
Екструдований пеноплексірол КАРБОН ПРОФ	-100мм
Екструдований піноплексірол КАРБОН ПРОФ	-100мм
Екструдований піноплексірол КАРБОН ПРОФ	-100мм
Геотекстиль х=150 г/м²	-1,8мм
Руберойд за типом Техноеластік Б	-5,0мм
Руберойд за типом Техноеластік ЕПП	-4,0мм
Руберойд за типом Техноеластік ЕПП	-4,0мм
Праймер бітумний	-1,0мм
З/Б плита (б/в резиди К35)	-100мм

Примикання до Повільйону - 41,19 м.п.

Замовник:
ПРАТ "ДІПРОБУДМАШИНА"

Юрій Сбоєв

Підрядник:
ТОВ "УКРДАХ"

Наталія Сидоренко

						02-22 - АР1		
						Адміністративна будівля по вул. бульвар Тараса Шевченка/ вулиця Пушкінська №8/26, у Шевченківському районі м. Києва.		
Зм.	Кіл.	Арк.	№ док.	Підпис	Дата	Влаштування покрівлі	Стадія	Аркуш
ГАП							Р	
Перевірив						Технічне завдання на роботи з влаштування примикань до конструкцій повільйону в осях "1А"- "7" "А"- "Е".		
Розробив								