

Дизайн-проект інтер'єру
кафе

За адресою: вулиця Мечникова,
22А, м. Київ



GOOD
БУД


Верещагіна Є.О.

31 березня 2025 р.



Специфікація листів

№	Найменування
1	Титульний лист
2	Відомість робочих креслень
3	Обмірний план
4	План демонтажу
5	План монтажних робіт
6	План підлоги
7	План розташування меблів
8	План стелі
9	План освітлювальних приладів
10	План освітлення по групам
11	План розеток
12	План сантехніки
13	План опорядження стін 1-ї поверх
14	Візуалізація загального приміщення
15	Візуалізація загального приміщення
16	Візуалізація загального приміщення
17	Візуалізація загального приміщення
18	Візуалізація санвузла
19	Візуалізація санвузла

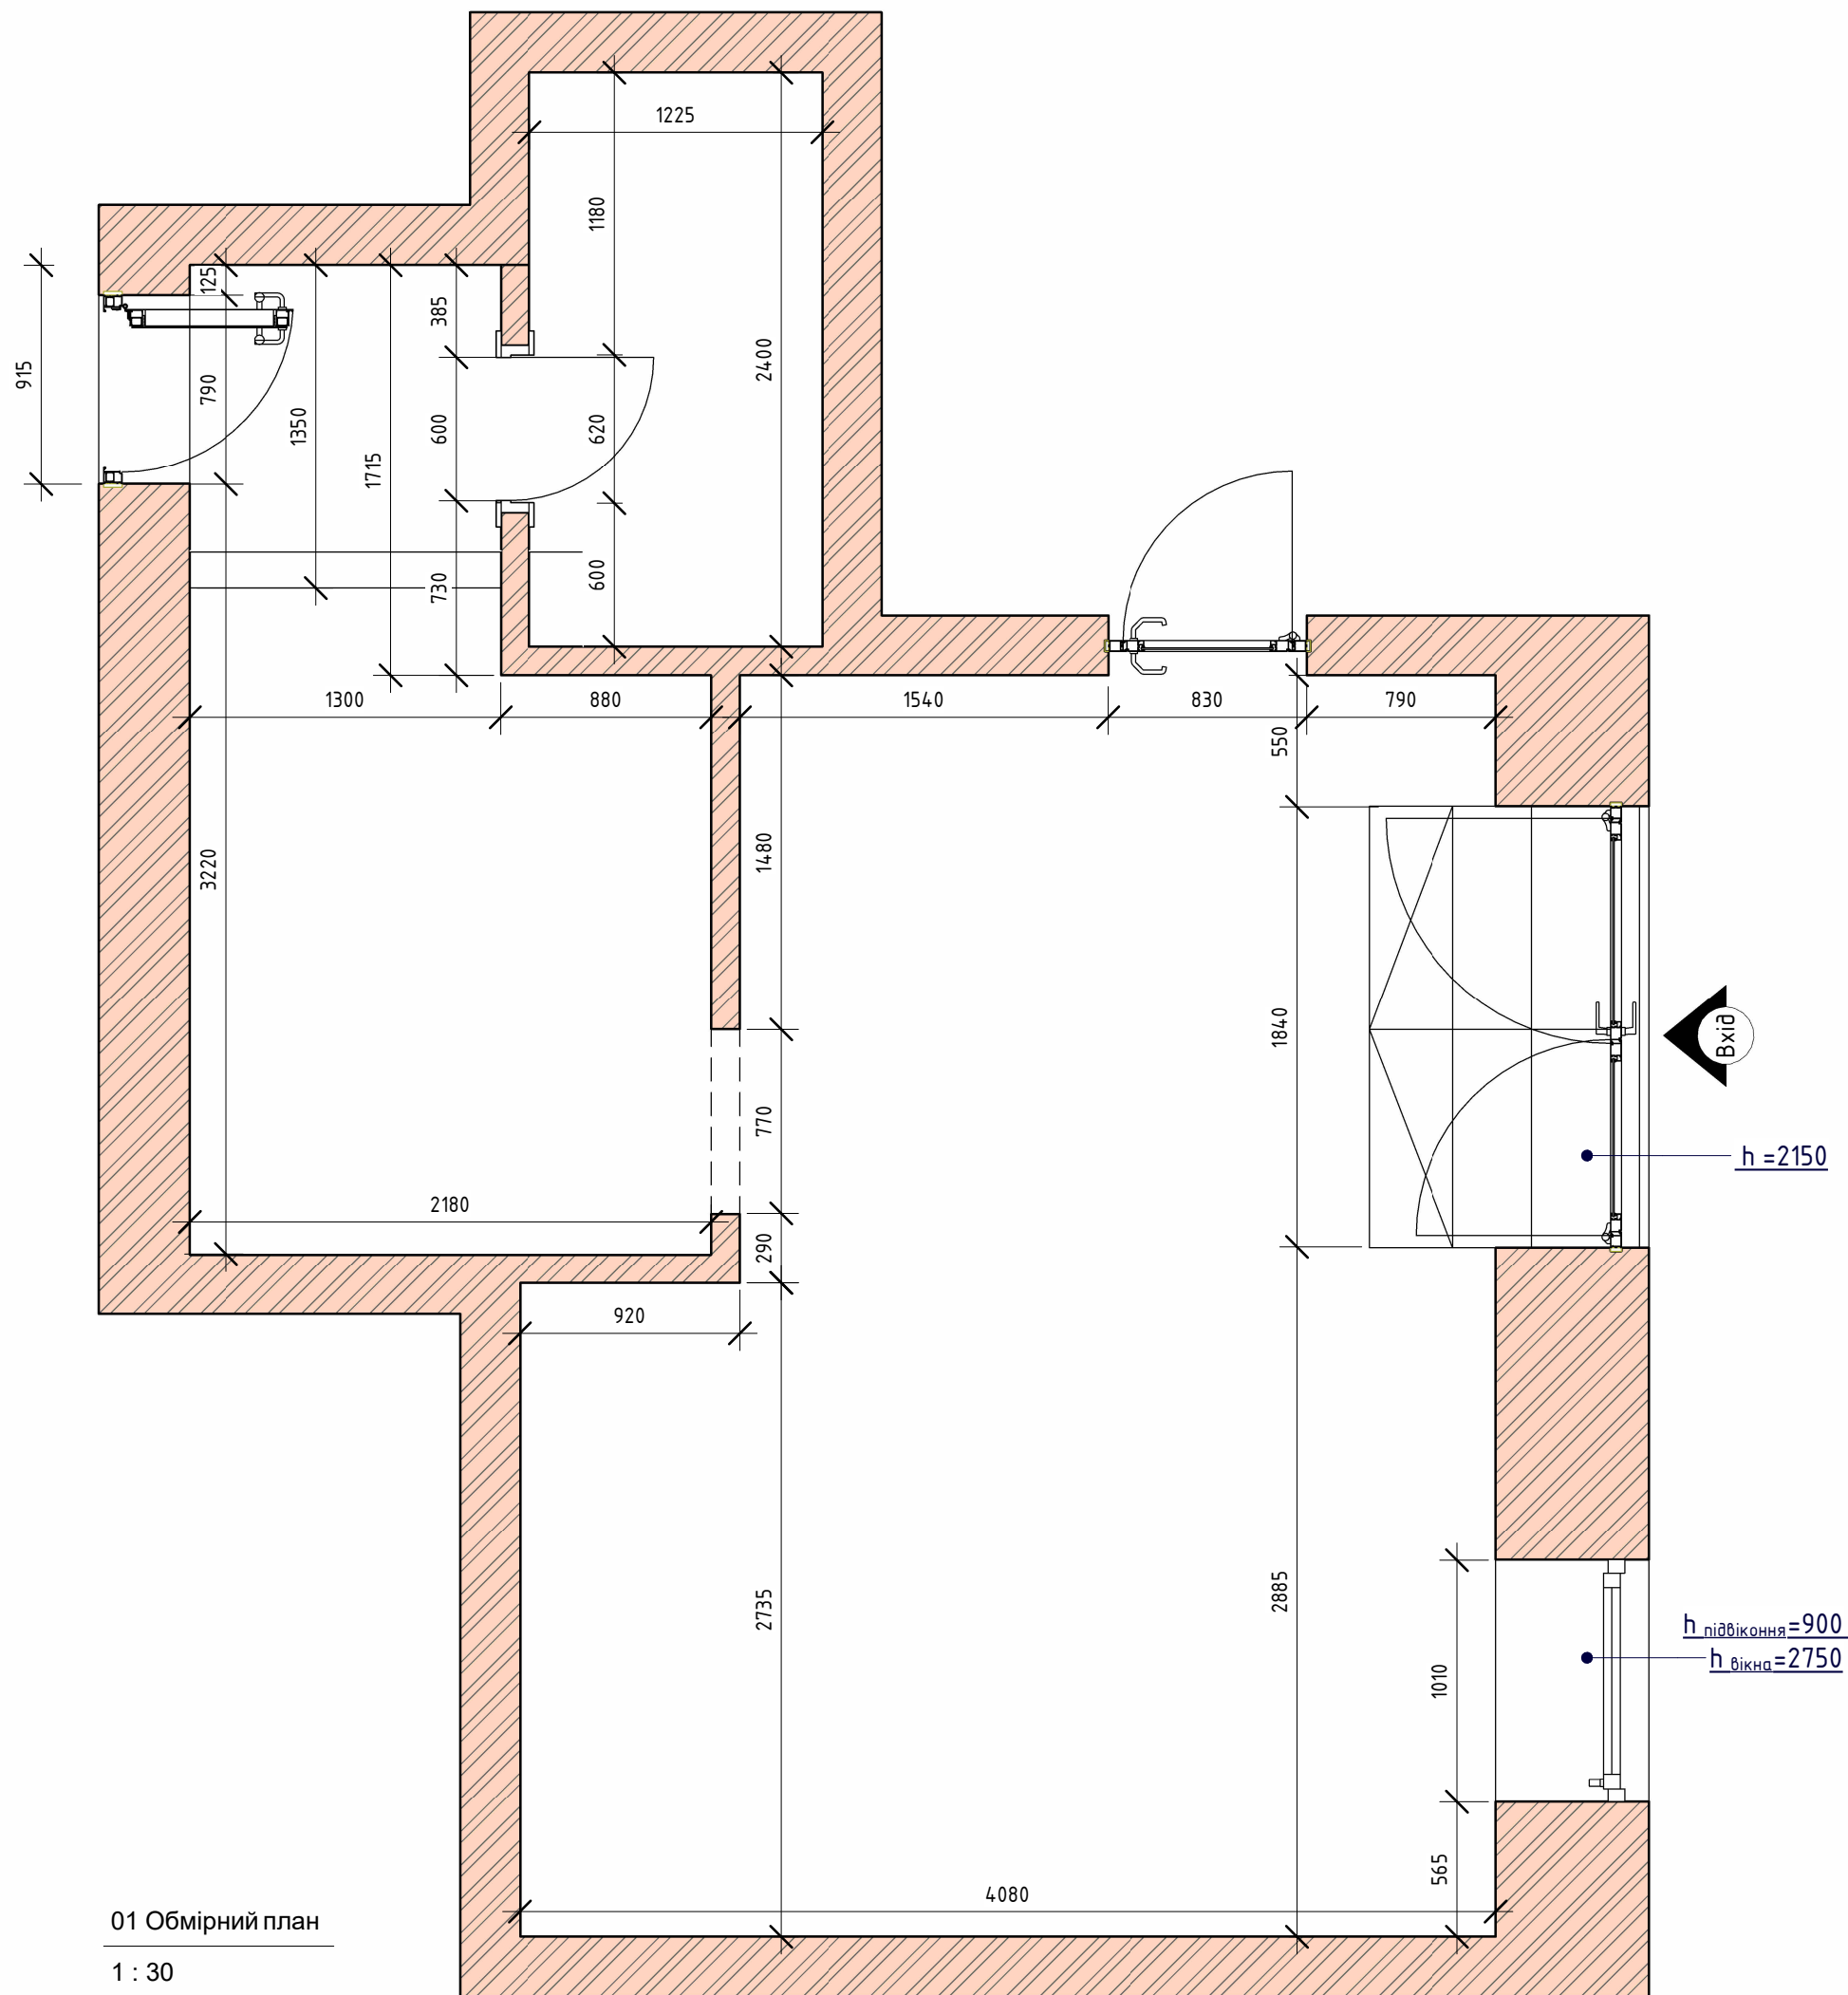





@goodbud.company



Інтер'єр двоповерхового
будинку
НАЗВА ПРОЄКТА:
м. Київ вул. 123-тя
Садова 22
АДРЕСА ПРОЄКТА:
АВТОР: Верещагіна Є.О.
РОЗРОБИВ: Стукан К.С.
ДАТА: 08.09.2024

Обмірний план

A-3

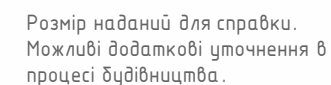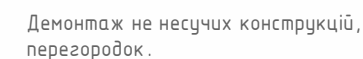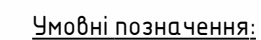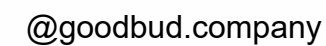

1. Всі розміри перевіряти на місці.
2. У разі розбіжностей повідомити архітектора.
3. Всі розміри вказані в міліметрах і округлені до 5мм для зручності проведення робіт
4. Даний аркуш розглядати разом з планом монтажних робіт та планом розташування меблів, також є додатком до плану монтажних робіт.
5. Даний план виконаний на основі первинного обміру.

Інтер'єр двоповерхового
НАЗВА ПРОЄКТА: будинку

АДРЕСА ПРОЄКТА: м. Київ вул. 123-тя
Садова 22

АВТОР: Верещагіна Є.О.

РОЗРОБИВ: Стукан К.С.

DATA: 08.09.2024


План демонтажу

A-4

Демонтаж підіуму
(вирівнюється по
краю стіни що
монтуватиметься)

02 План демонтажу

1 : 30

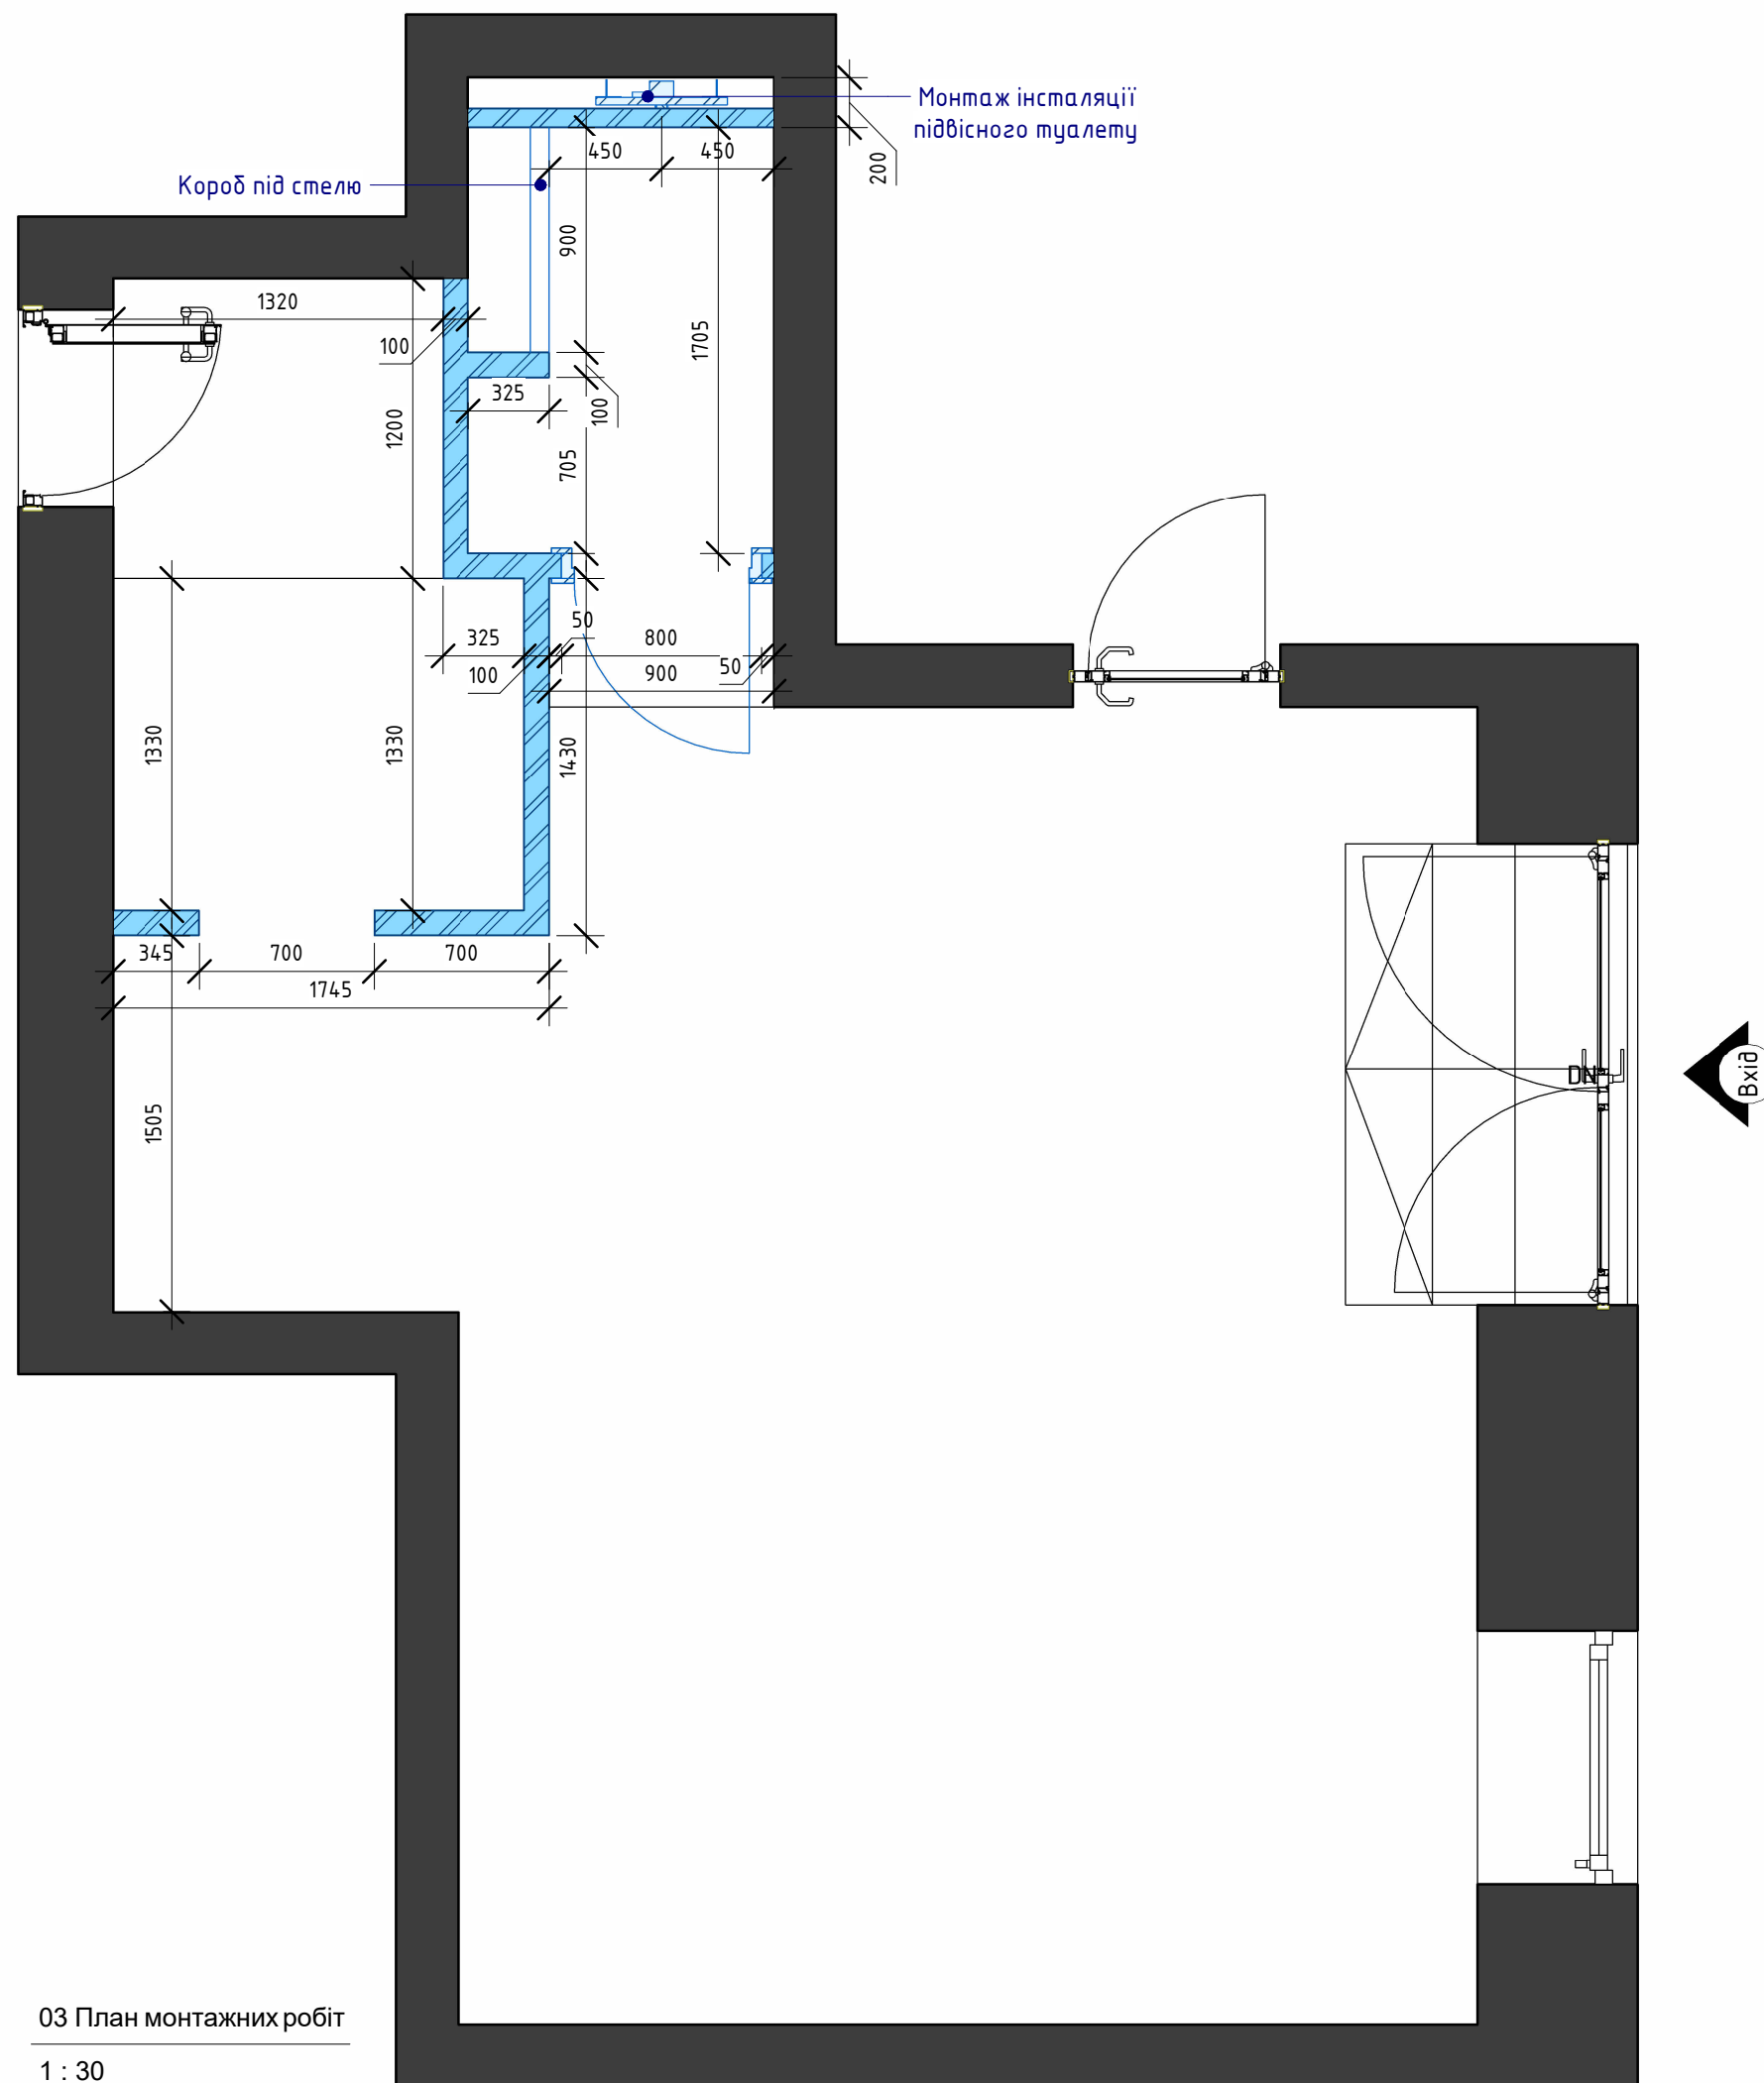

03 План монтажних робіт
1 : 30



@goodbud.company



Умовні позначення:

- Монтаж перегородок вид у проекції.
- Монтаж перегородок вид у розрізі.
- Розмір наданий для справки. Можливі додаткові уточнення в процесі будівництва.
- Розмір наданий для чіткого дотримання при монтажу.

Скорочення:

ГКЛ – гіпсокартонний лист


Примітки:

- Всі розміри перевіряти на місці.
- У разі розбіжностей повідомити архітектора.
- Всі розміри вказані в міліметрах і округлені до 5мм для зручності проведення робіт
- Даний аркуш розглядати разом з Планом демонтажних робіт та план розташування меблів
- Даний план виконаний на основі первинного обміру.

Інтер'єр двоповерхового будинку	
НАЗВА ПРОЄКТА:	будинку
м. Київ вул. 123-тя Садова 22	
АДРЕСА ПРОЄКТА:	
АВТОР:	Верещагіна Є.О.
РОЗРОБИВ:	Стукан К.С.
ДАТА:	08.09.2024

План монтажних робіт

A-5

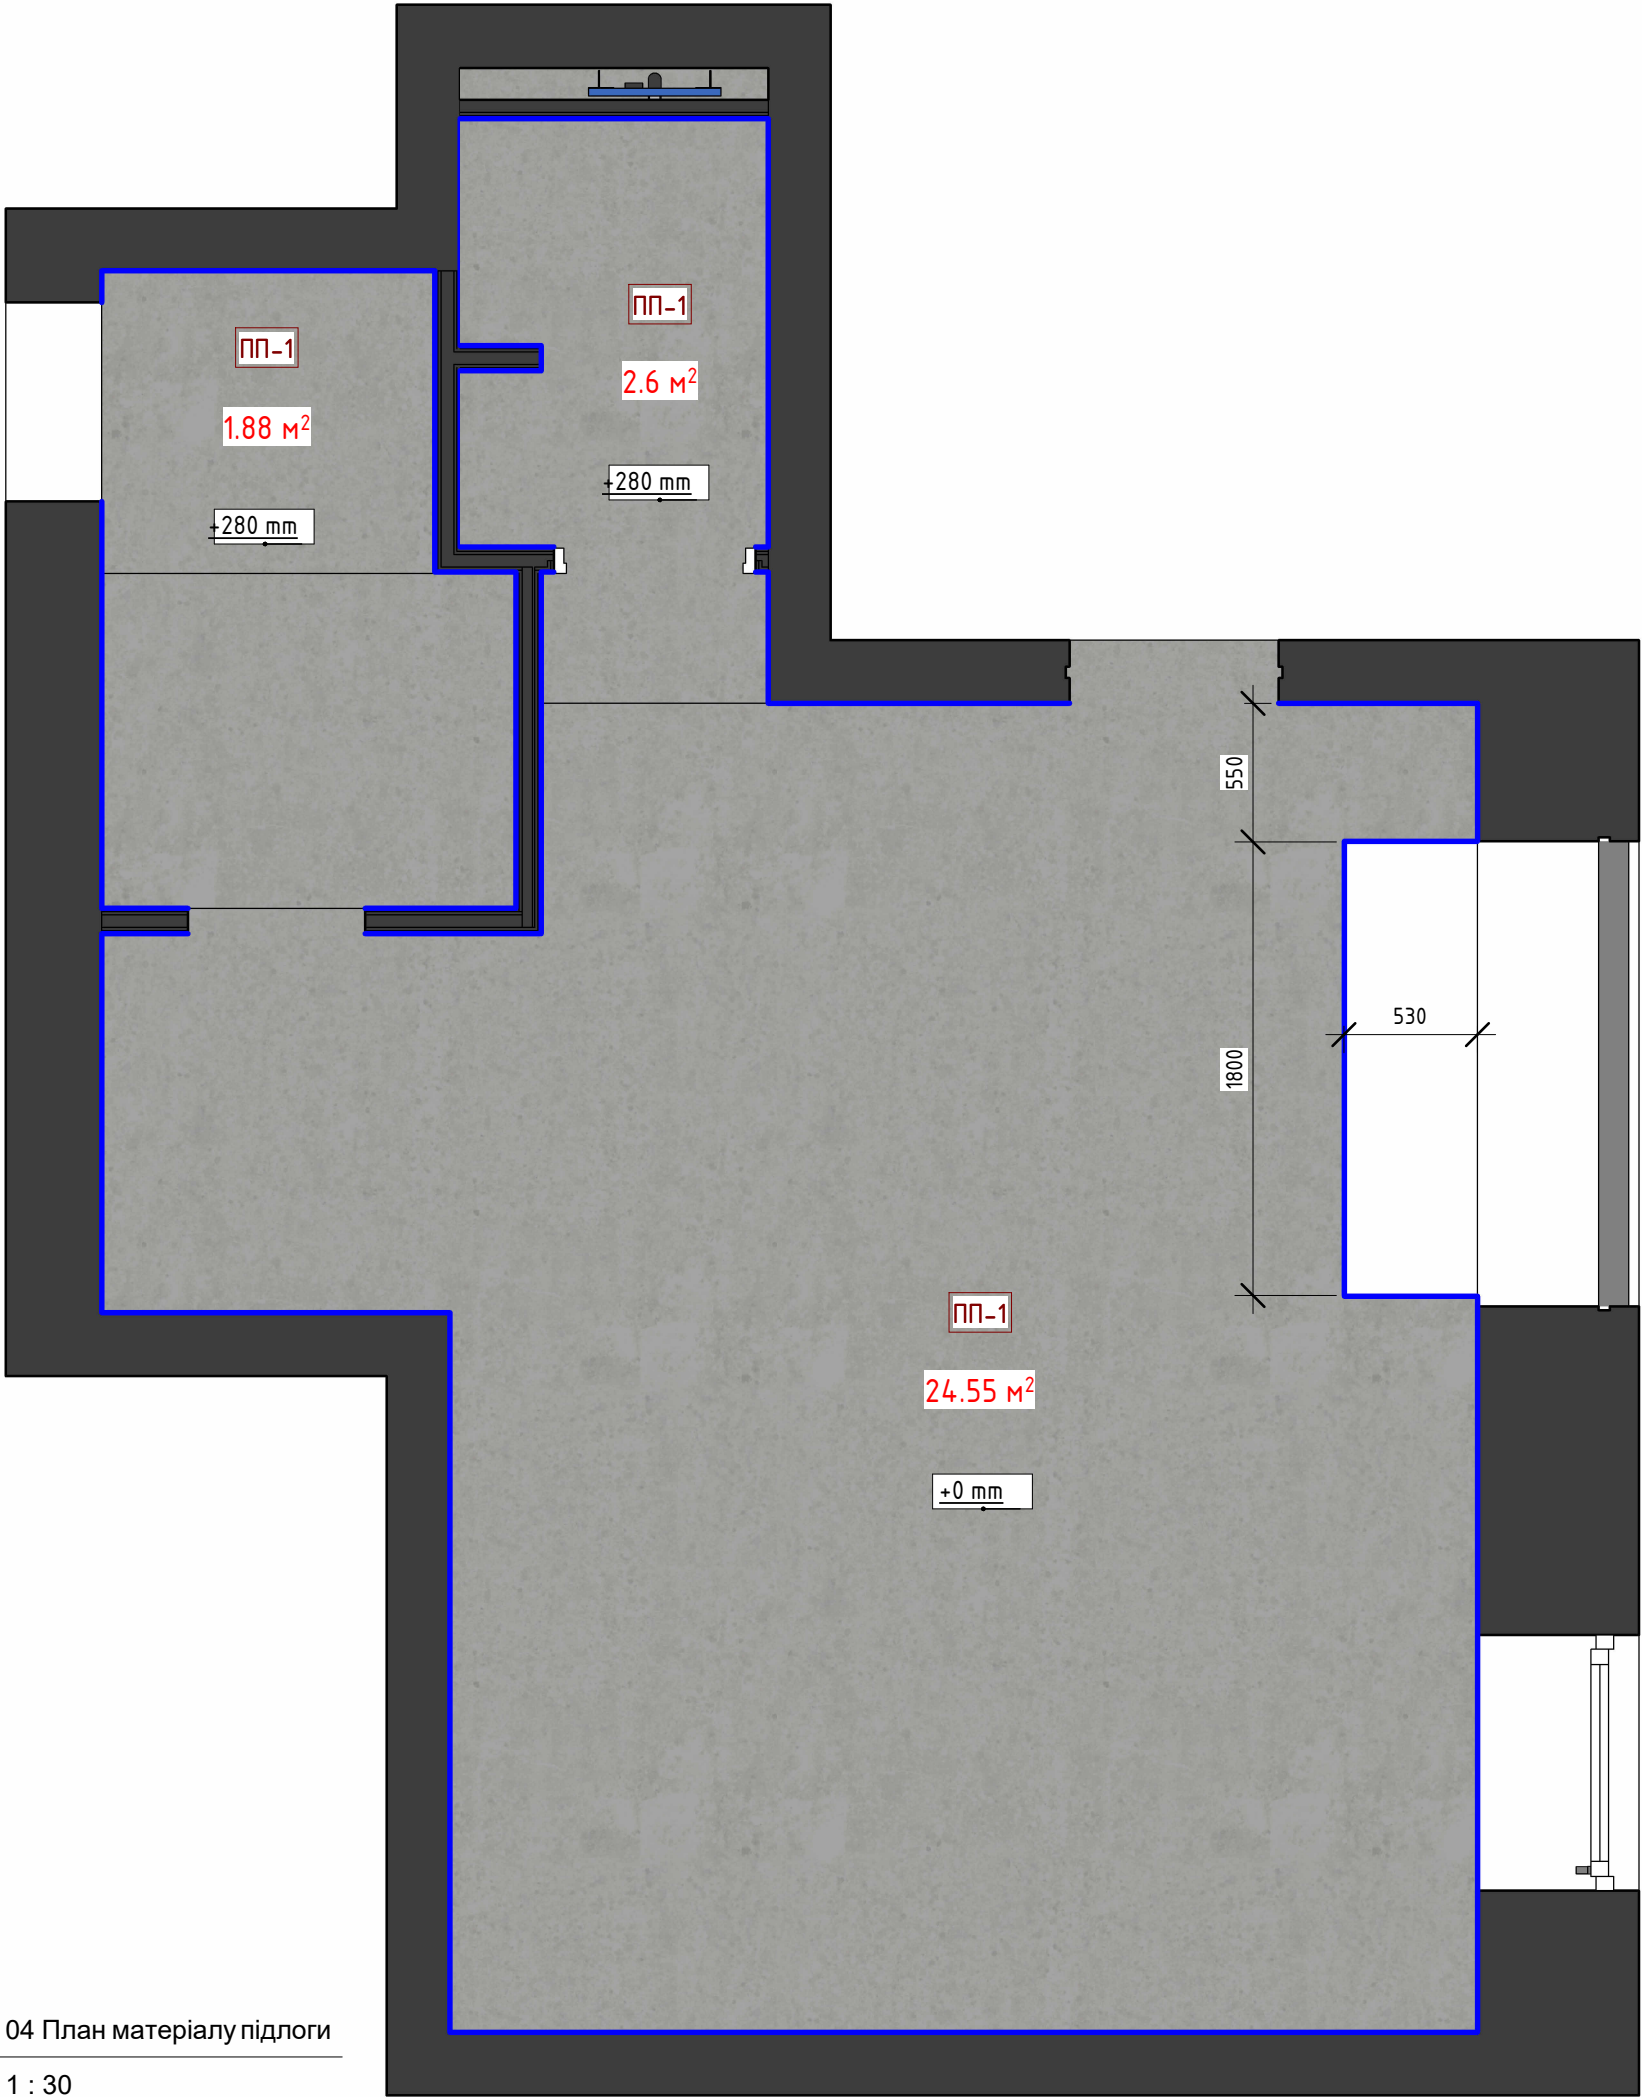

04 План матеріалу підлоги
1 : 30



@goodbud.company



- Герметик

Специфікація підлогових покриттів 1-ого поверху		
Марка	Тип	Площа
ПП-1	Мікроцемент	29,03 м²

Інтер'єр двоповерхового будинку	
НАЗВА ПРОЄКТА:	
м. Київ вул. 123-тя Садова 22	
АДРЕСА ПРОЄКТА:	
Верещагіна Є.О.	
АВТОР:	
Стукан К.С.	
РОЗРОБИВ:	
08.09.2024	
ДАТА:	

План підлоги



@goodbud.company



- Примітки:
1. Всі розміри перевіряти на місці.
 2. У разі розбіжностей повідомити архітектора.
 3. Всі розміри вказані в міліметрах і округлені до 5мм для зручності проведення робіт
 4. Даний аркуш розглядати разом з планом монтажних робіт .
 5. Даний план виконаний на основі первинного обміру.


Специфікація приміщень 1-ий поверх


№	Найменування	Площа
1	Загальне приміщення	23.80 m²
2	Кухня	3.77 m²
3	Санвузол	1.76 m²
Загальна площа		29.33 m²

Інтер'єр двоповерхового будинку	
НАЗВА ПРОЄКТА:	м. Київ вул. 123-тя Садова 22
АДРЕСА ПРОЄКТА:	Верещагіна Є.О.
АВТОР:	Стукан К.С.
РОЗРОБИВ:	08.09.2024
ДАТА:	

План розташування меблів

A-7

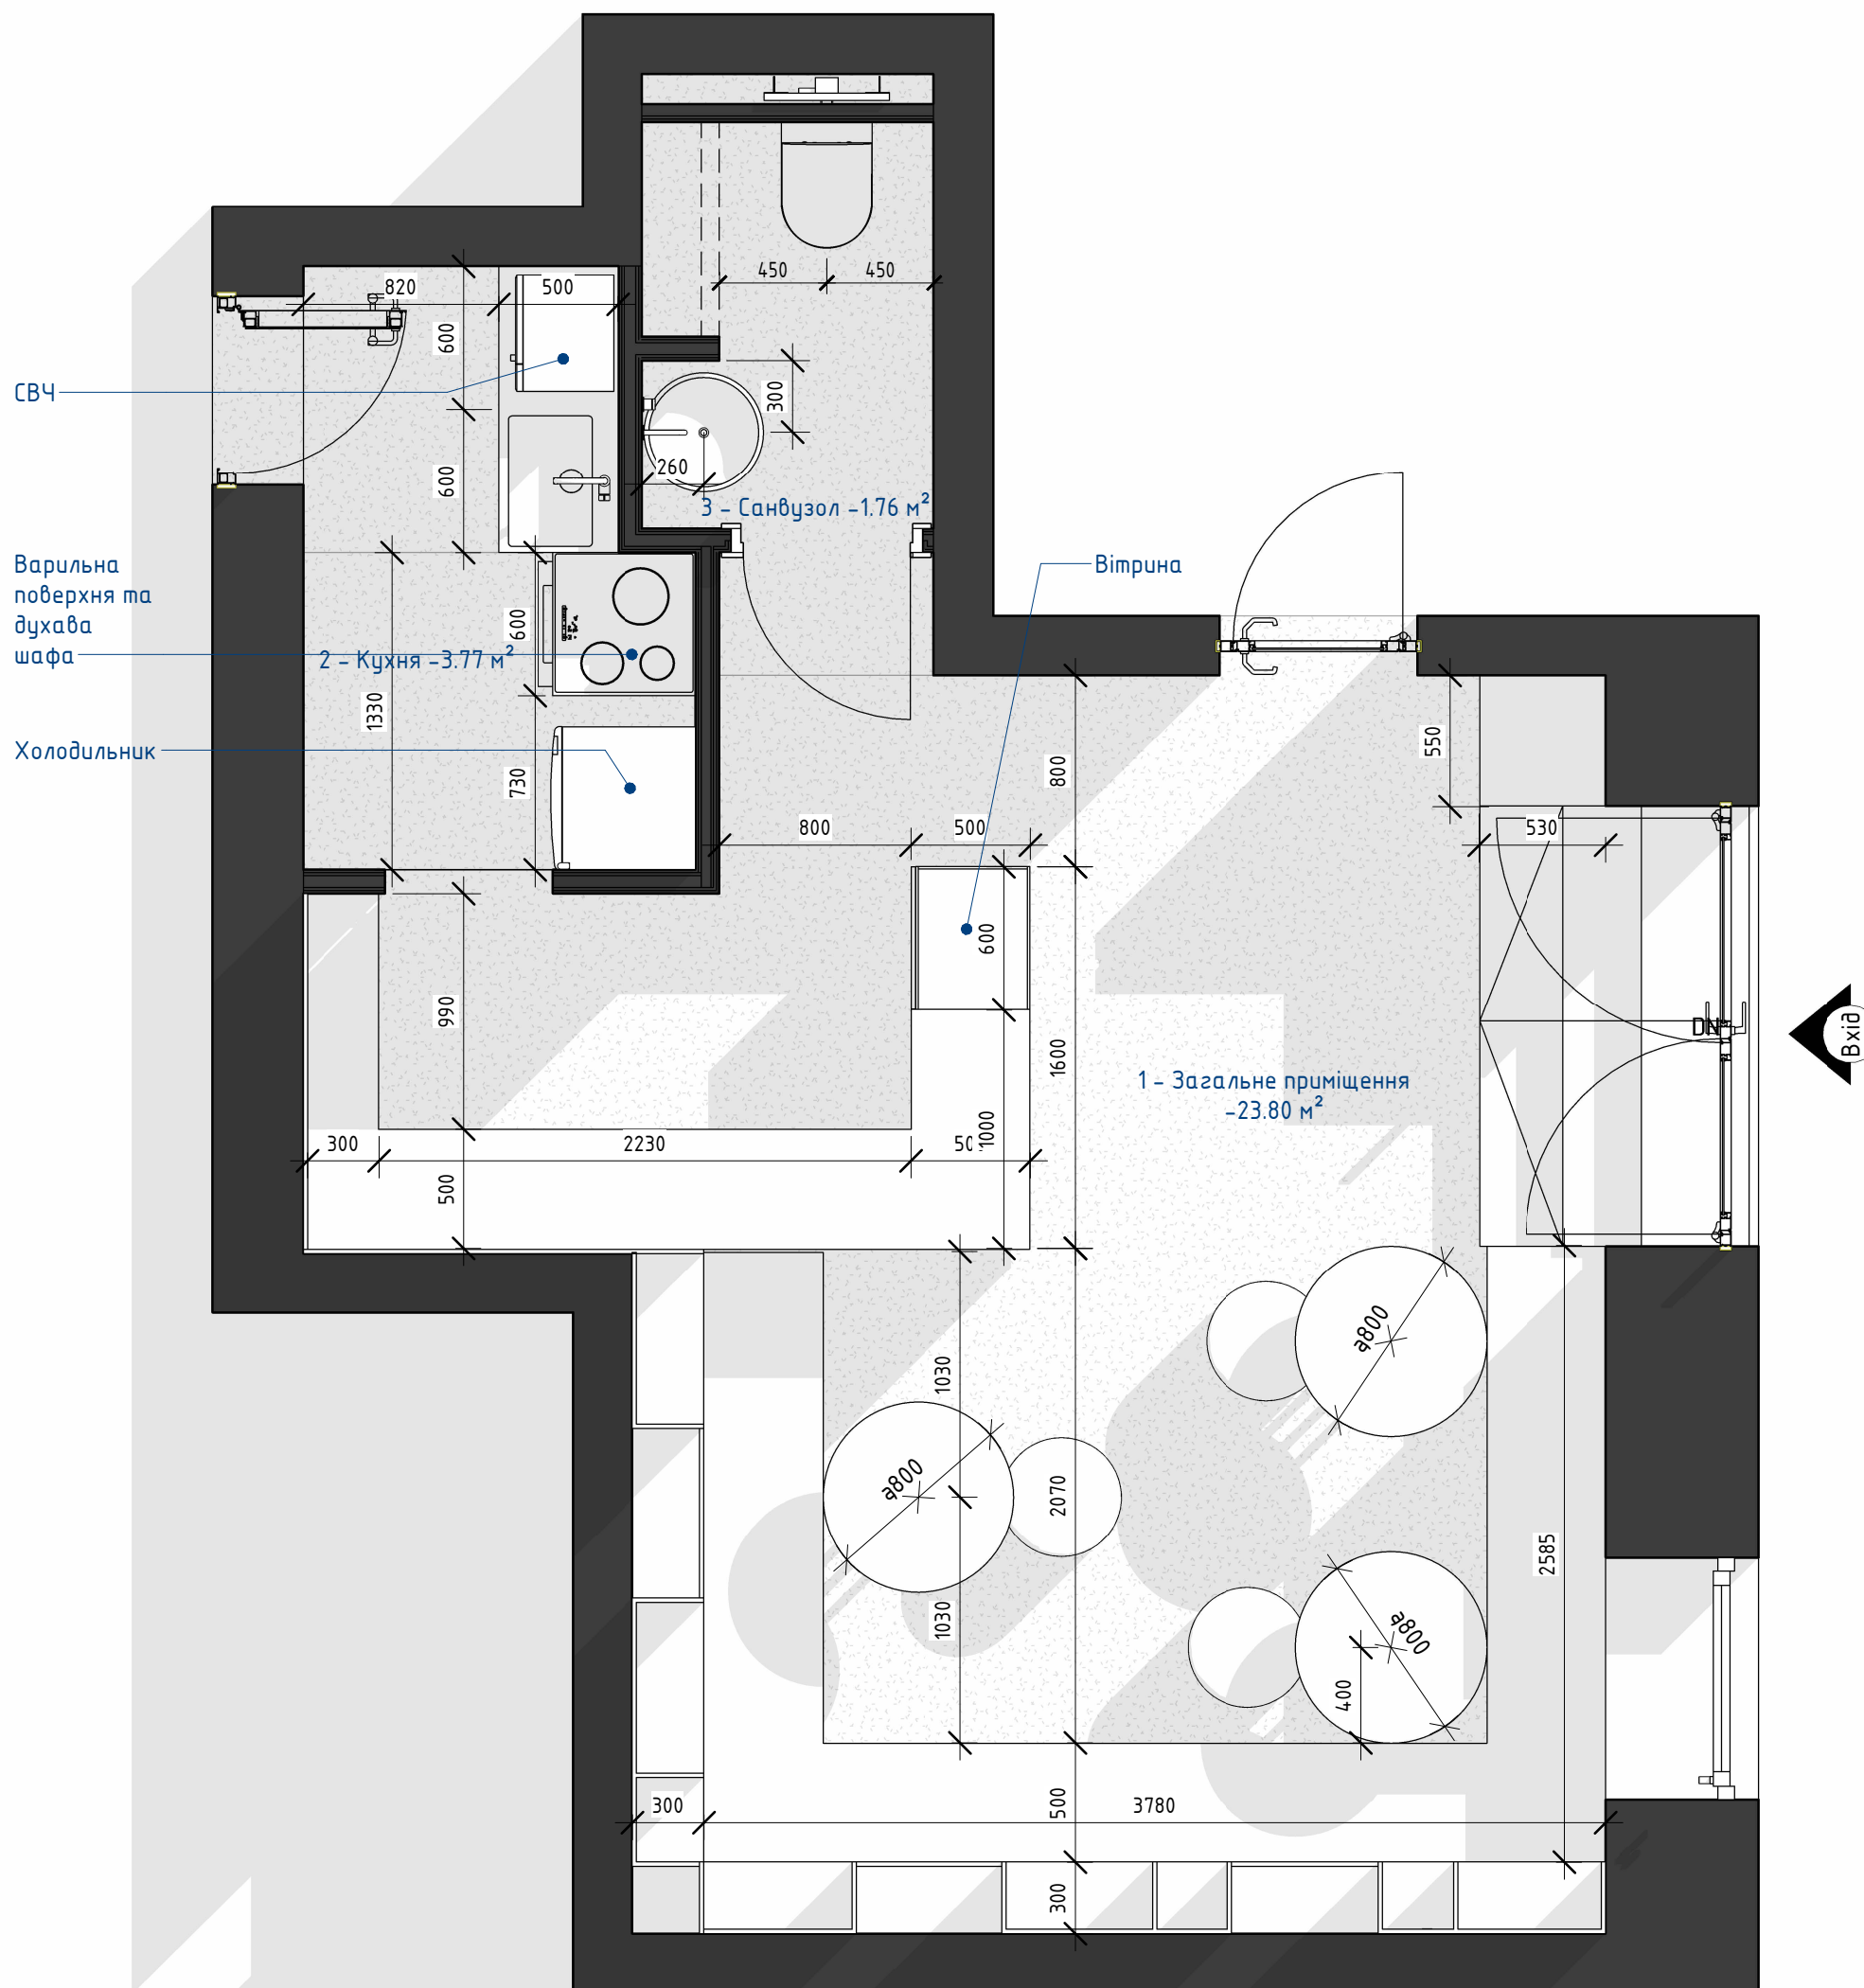

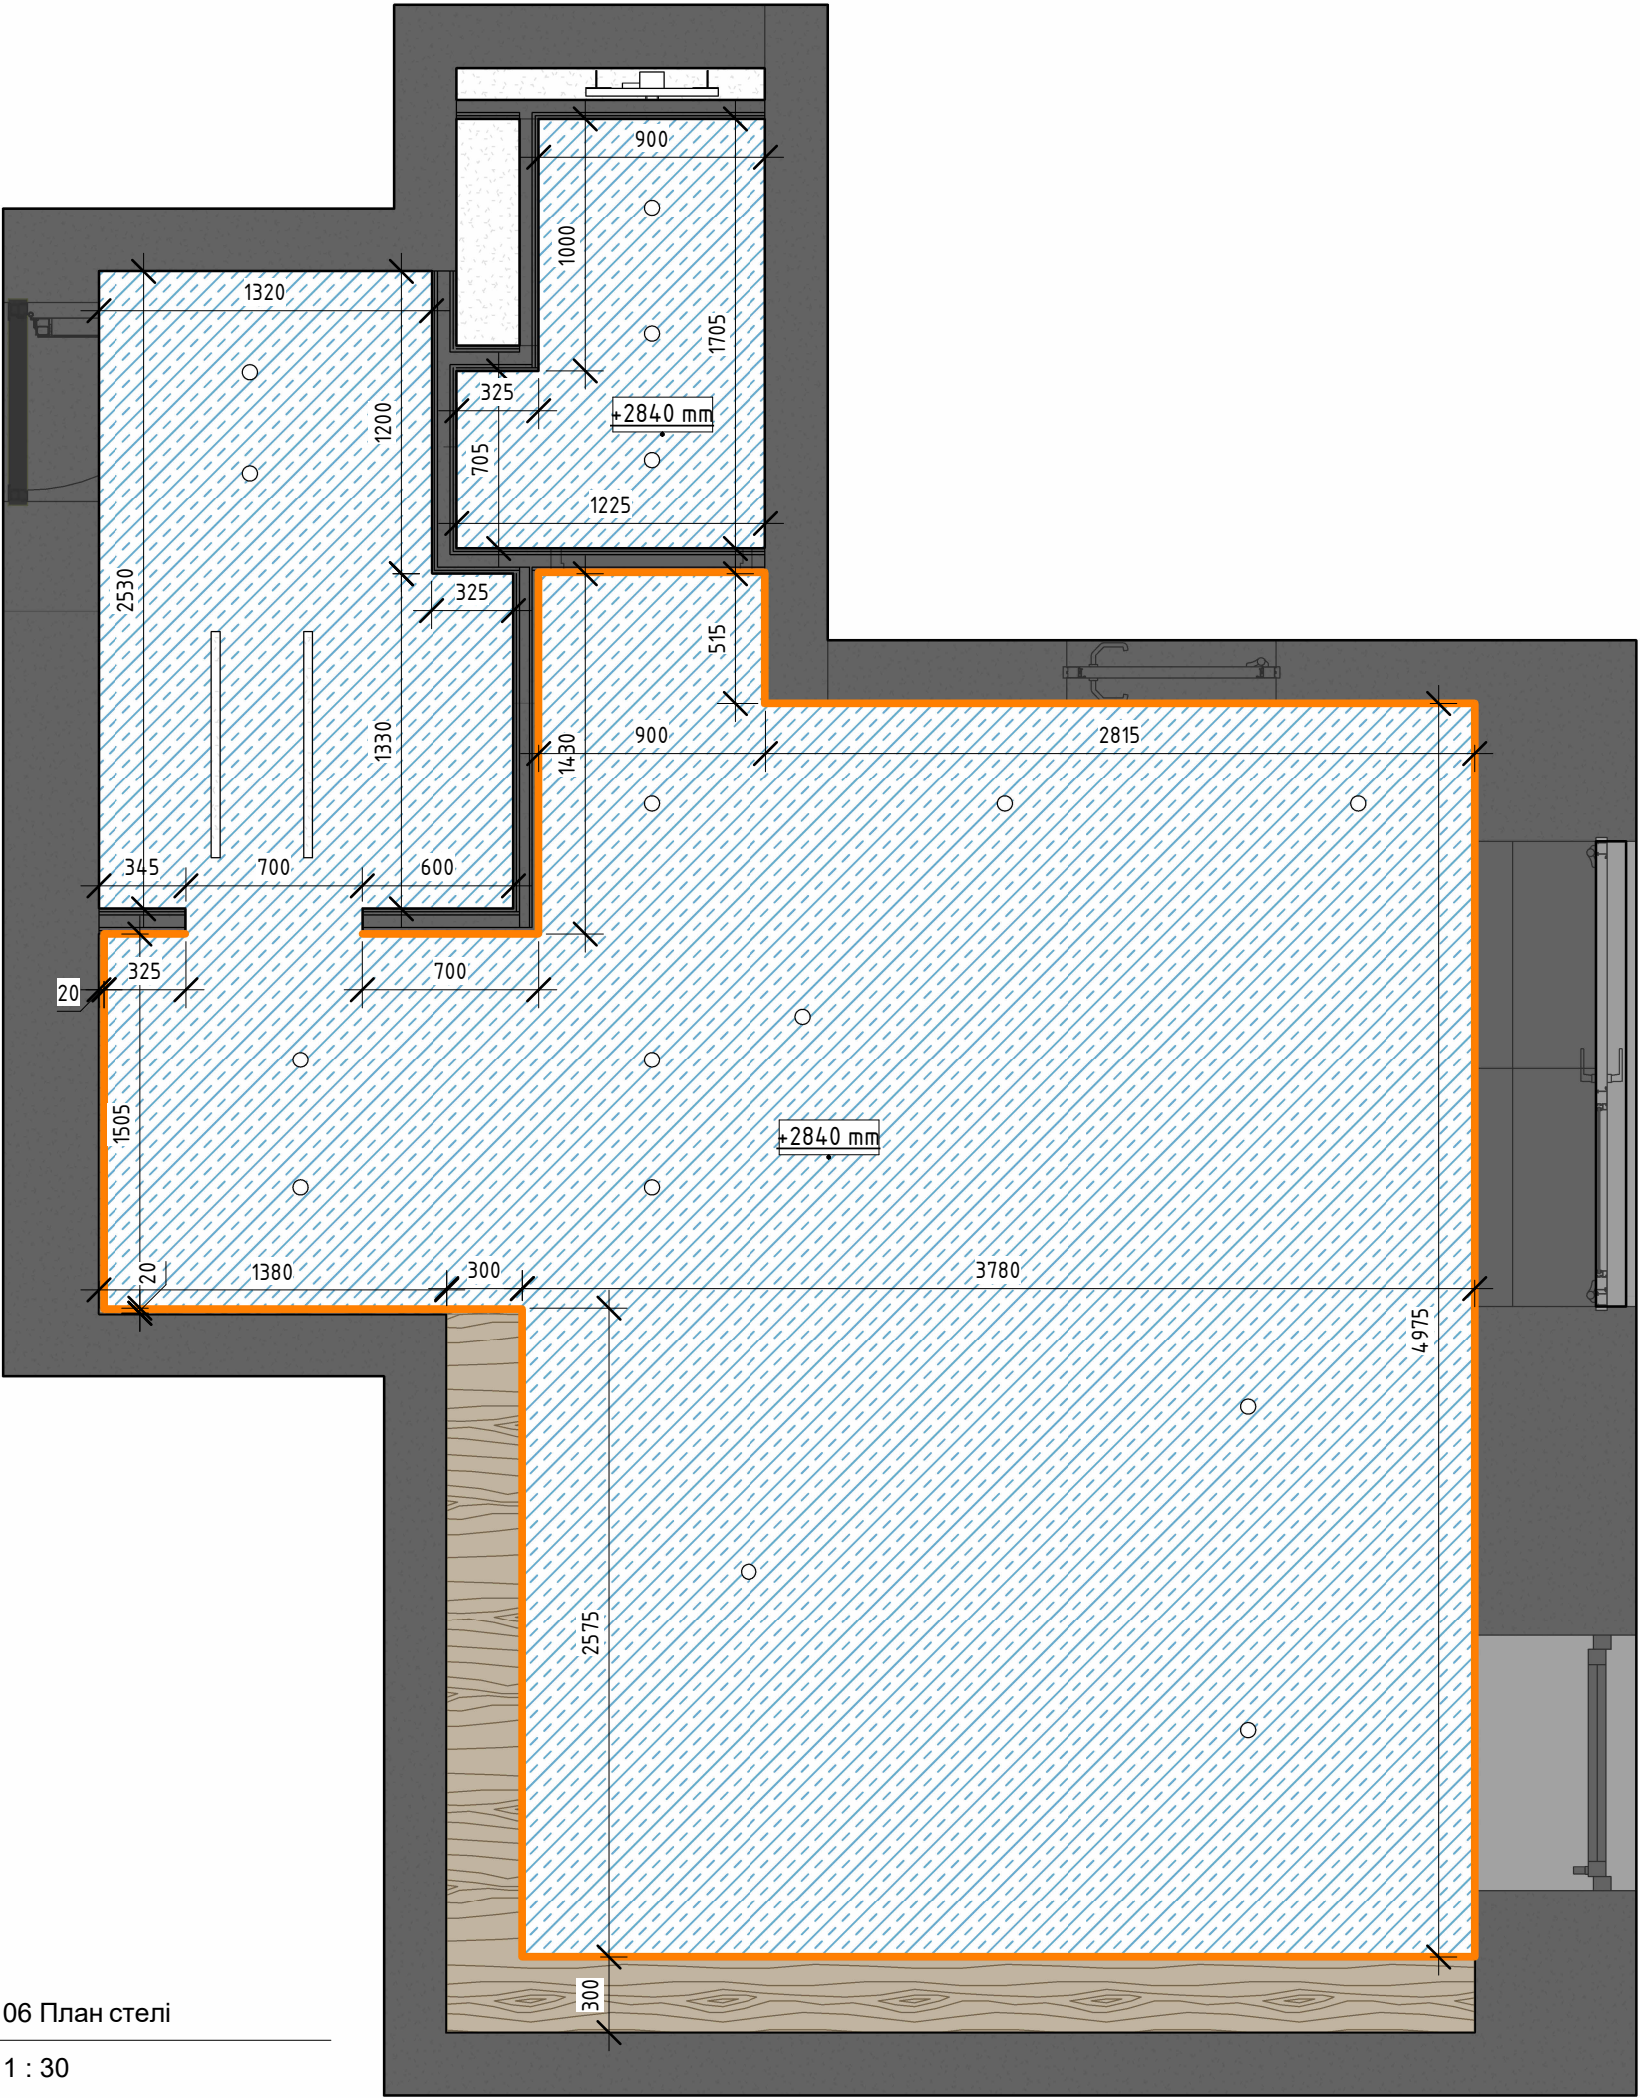

06 План стелі

1 : 30



@goodbud.company



Умовні позначення:


- Натяжна стеля - 26.64 м²
- Меблевий короб - 2.62 м²
- Карниз з LED профілем

Примітки:

Вказаний рівень стелі відносно нульового рівня підлоги

Інтер'єр двоповерхового будинку	
НАЗВА ПРОЄКТА:	
АДРЕСА ПРОЄКТА:	м. Київ вул. 123-тя Садова 22
АВТОР:	Верещагіна Є.О.
РОЗРОБИВ:	Стукан К.С.
ДАТА:	08.09.2024

План стелі

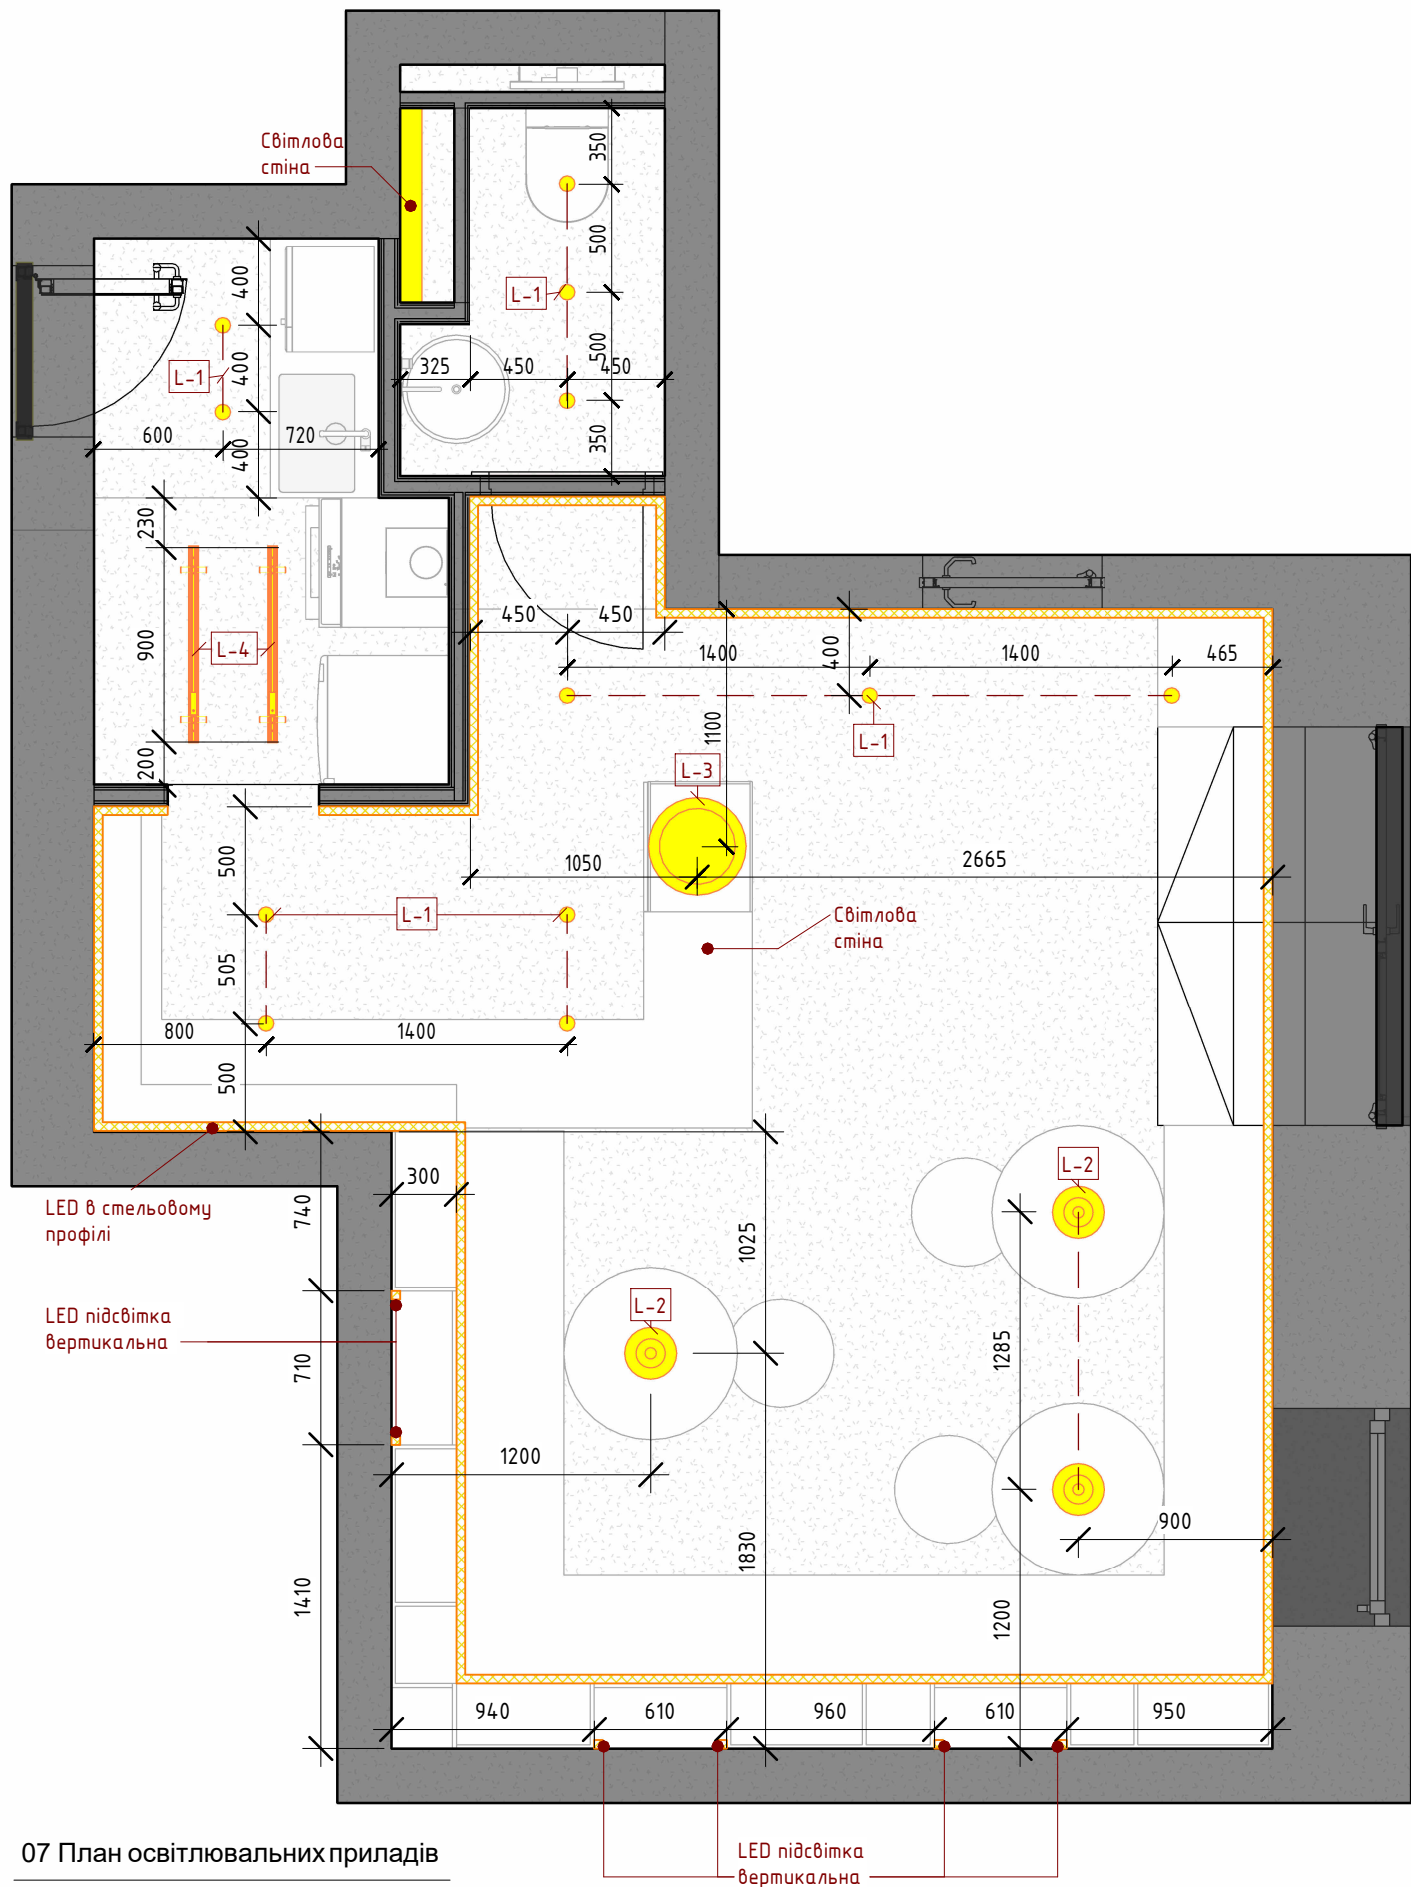

07 План освітлювальних приладів

1 : 35

Специфікація освітлювальних приладів				
№	Тип	Зображення	Характеристики	К-сть
L-1	Точковий накладний світильник		Тип - стельовий Габарити - висота 13 см; діаметр 6 см; Напруга - 220V Матеріал - Дерево	12
https://www.lampa.ua/katalog/68926.html				
L-2	Підвісний світильник		Розміри: 40 / 47 см. Плафон: Бавовна + пенькова мотузка Живлення: від мережі 220В.	3
https://prohouse.com.ua/ua/p2413958284-podvesnaya-lyustra-72243.html				
L-3	Підвісний світильник		Розміри: 150 / 45 см. Лампи: 1шт x 60Вт (E27) Плафон: Тканина / Бежевий. Основа: Метал / Чорний. Сумісність з димером: Залежить від джерела світла. Ступінь захисту: IP20. Лампа в комплекті: Немає лампи. Живлення: від мережі 220В.	1
https://e27.com.ua/product/viokef-4274600?srsltid=AfmB0oqlr9FCFqPD7K7jiz7LJXGC09IYM_TnUaSDEhYU1WKZhLmgjHqKkQc				
L-4	Лінійний світильник накладного монтажу		Виробник: NOWODVORSKI; Висота: 6.5 см; Ширина (діаметр): 92 см; Напруга, В: 220; Температура освітлення: 3000 К; Світловий потік, Лм: 3200; Тип кріплення: монтажна планка; Форма ламп: T8; Матеріал арматура і плафона: сталь та скло; Колір арматура і плафона: чорний і білий;	2
https://www.lampa.ua/katalog/50490.html				



@goodbud.company



Умовні позначення:

L-01 -Маркування типів світильників

Примітки:

1. Всі розміри уточнити по місцю.
2. Всі висоти надані від чистового рівня підлоги.
3. Дивитись аркуш разом з планом груп світла, планом стель та розгортками.

Інтер'єр двоповерхового будинку
НАЗВА ПРОЄКТА:

м. Київ вул. 123-тя Садова 22
АДРЕСА ПРОЄКТА:

АВТОР: Верещагіна Є.О.

РОЗРОБИВ: Стукан К.С.

ДАТА: 08.09.2024

План освітлювальних приладів



@goodbud.company



Умовні позначення:

- Вивід 12V -11
- Вимикач місцевий 1-клавішний -1
- Вимикач місцевий 2-клавішний -4

Специфікація рамок з вимикачами

Умовні позначення	Тип	Зображення	К-сть
	Вимикач 1-клавішний		9
	Вимикач 2-клавішний		3
	Три вимикача 2-клавішних		1


Примітки:

- Всі розміри уточнити по місцю.
- Всі висоти надані від чистового рівня підлоги.
- Дивитись аркуш разом з планом освітлення, планом стель та розгортками.


Інтер'єр двоповерхового будинку
НАЗВА ПРОЄКТА:
м. Київ вул. 123-тя Садова 22
АДРЕСА ПРОЄКТА:
Верещакіна Є.О.
АВТОР:
Стукан К.С.
РОЗРОБИВ:
08.09.2024
ДАТА:

План освітлення по групам

A-10

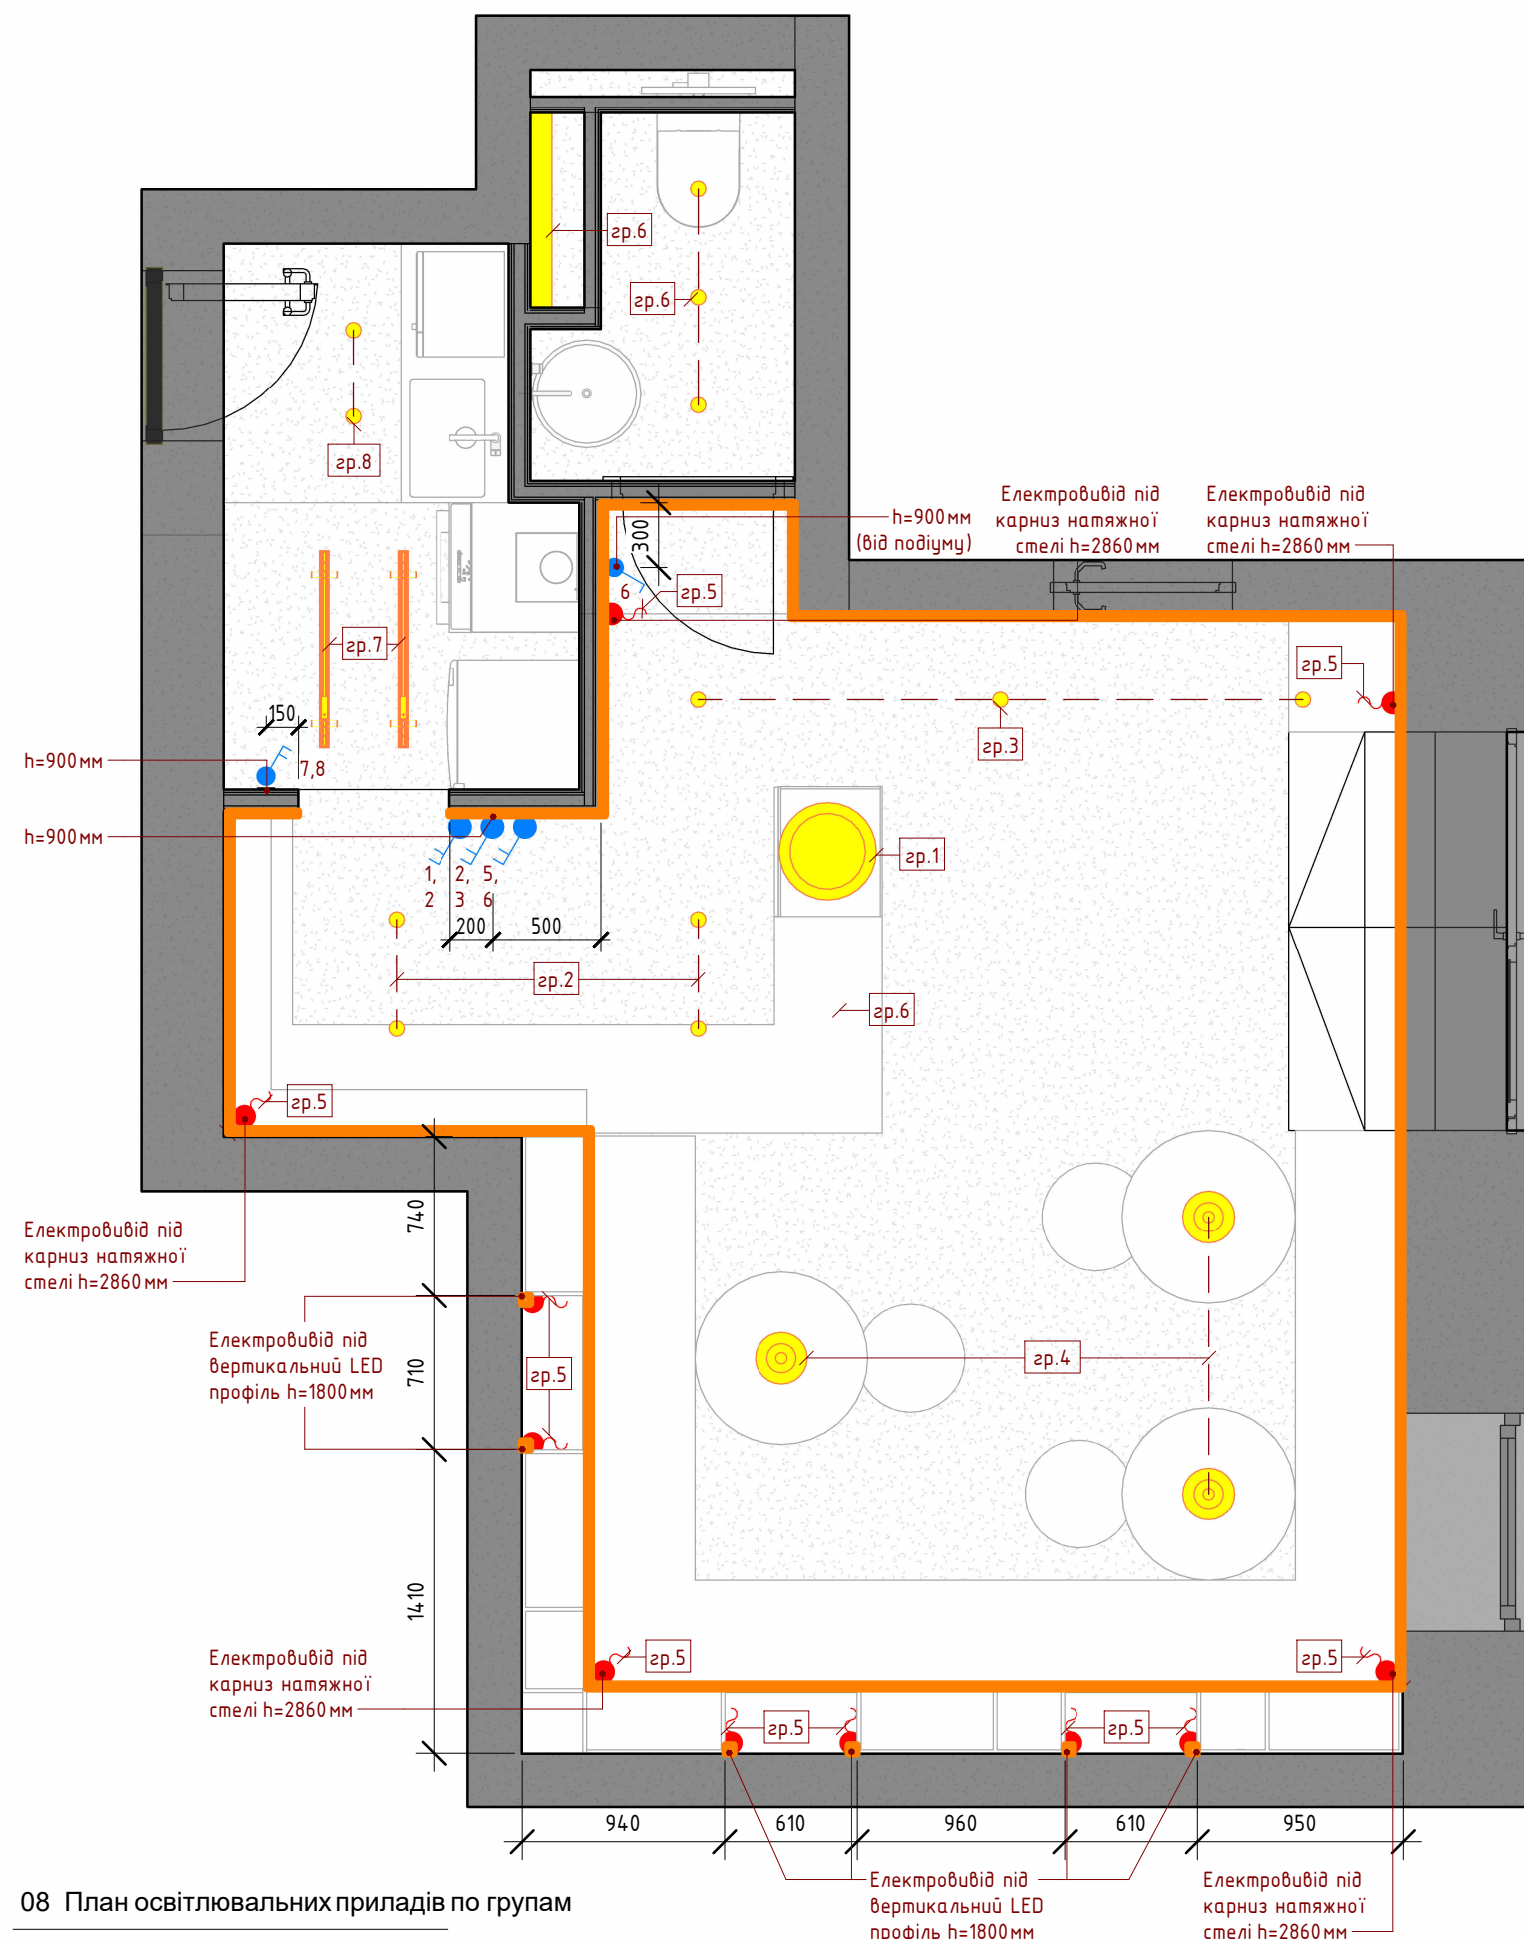

08 План освітлювальних приладів по групам

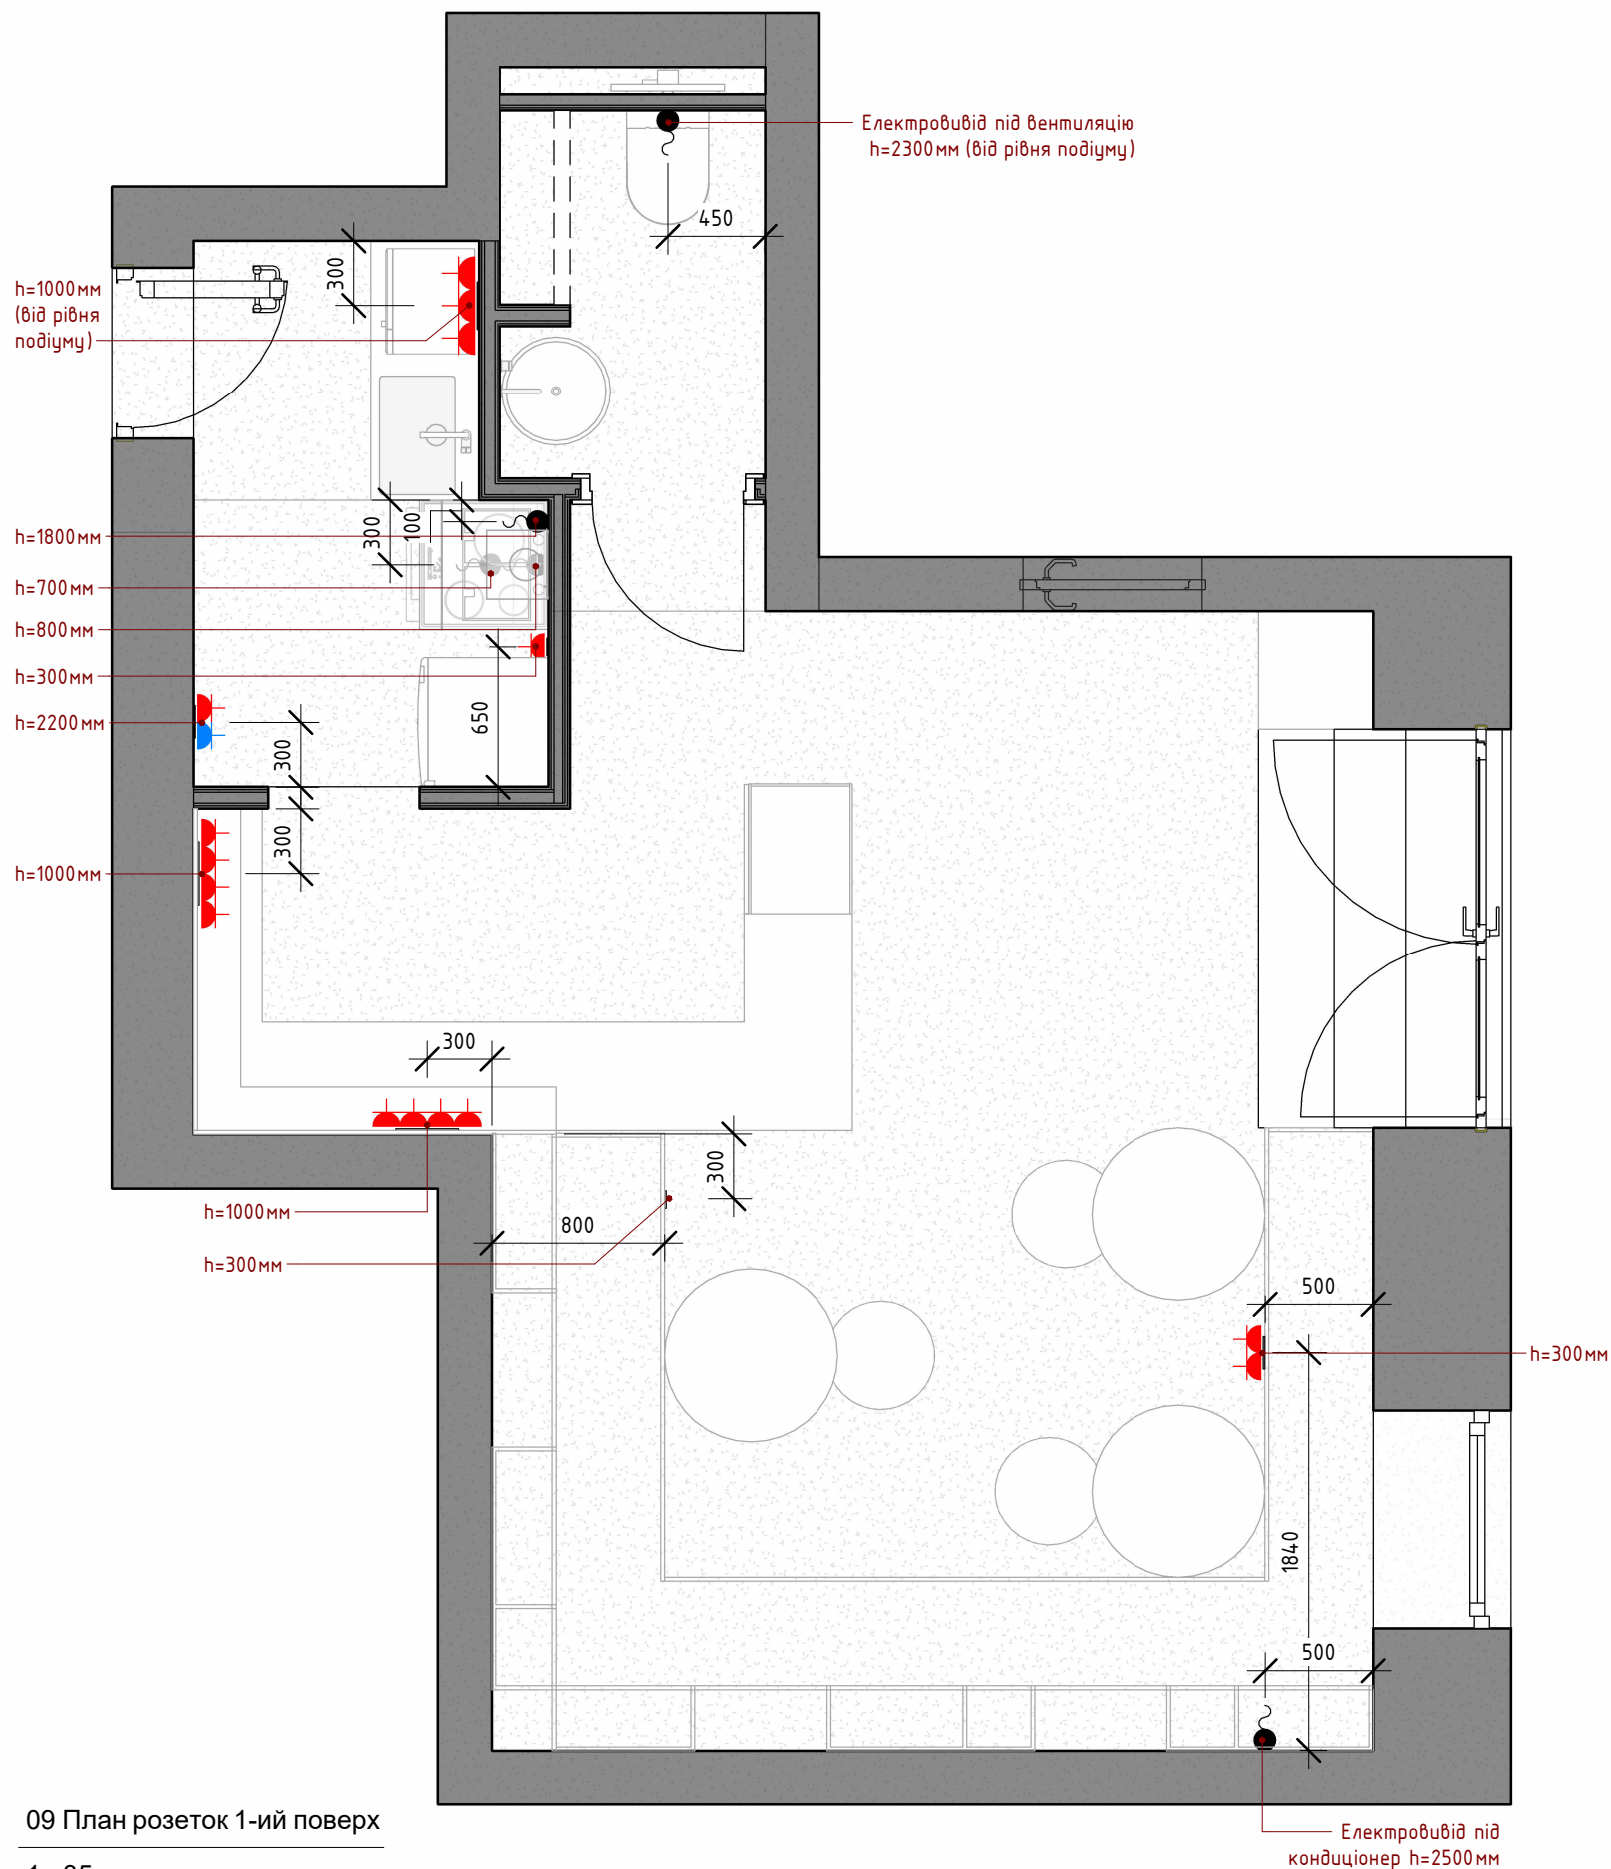


09 План розеток 1-ий поверх
1 : 35

Специфікація рамок з розетками			
Умовні позначення	Тип	Зображення	К-сть
	Силовa розетка 220V		2
	Дві силові розетки 220V		1
	Інтернет розетка RJ 45 та силовa розетка 220V		1
	Три силові розетки 220V		1
	Чотири силові розетки 220V		1

Умовні позначення:	
	-Вувід 220V -5
	-Силовa розетка 220V -16
	-Інтернет розетка RJ 45 -1


Примітки:
1. Всі розміри уточнити по місцю.
2. Всі висоти надані від чистового рівня підлоги.
3. Дивитись аркуш разом з планом освітлення та розгортками.

Інтер'єр двоповерхового будинку	
НАЗВА ПРОЄКТА:	
АДРЕСА ПРОЄКТА:	м. Київ вул. 123-тя Садова 22
АВТОР:	Верещагіна Є.О.
РОЗРОБИВ:	Стукан К.С.
ДАТА:	08.09.2024

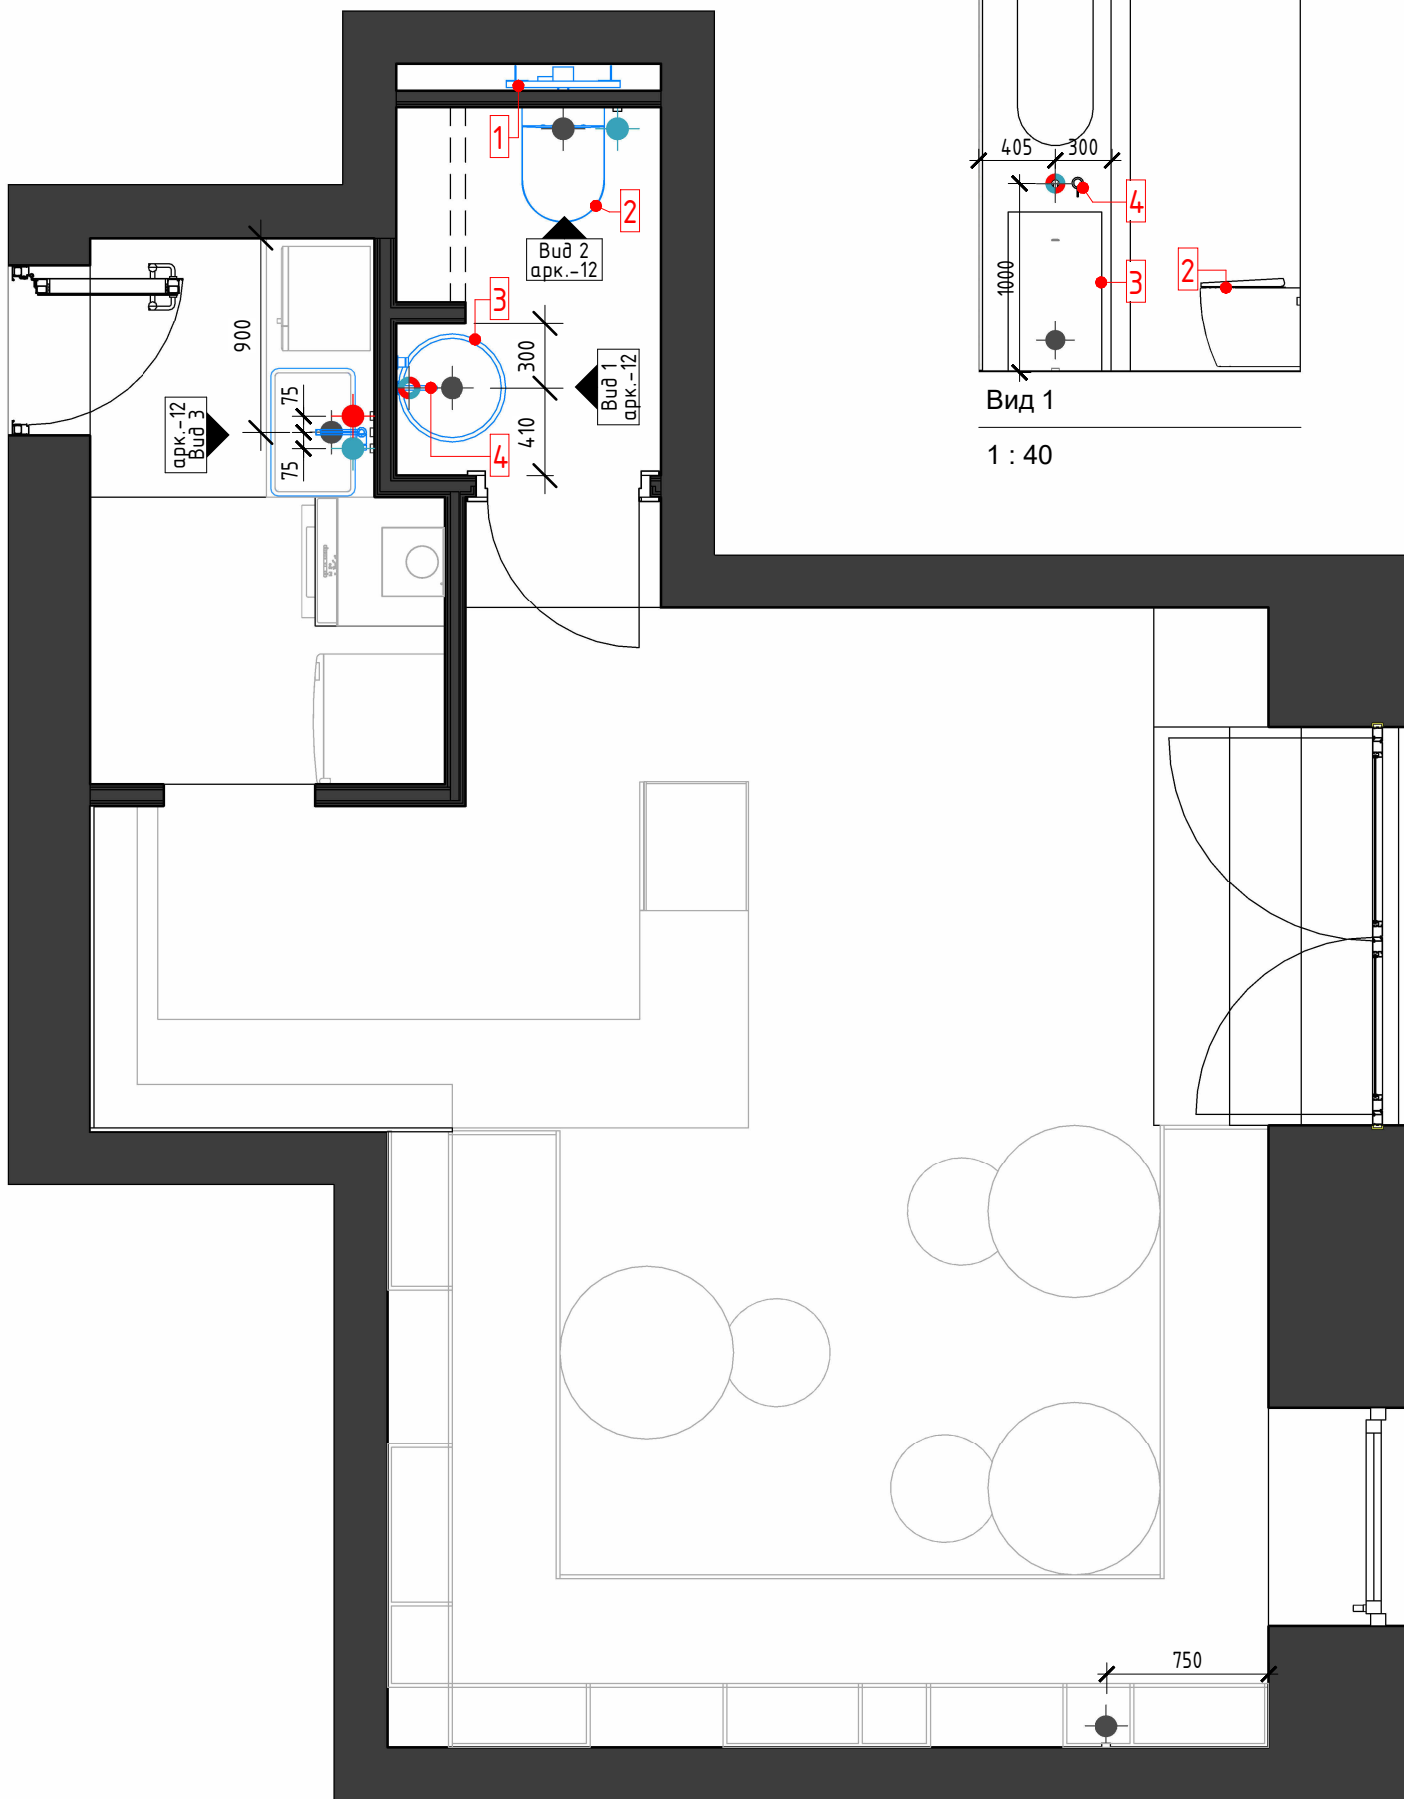


10 План сантехнічних приладів

1 : 35

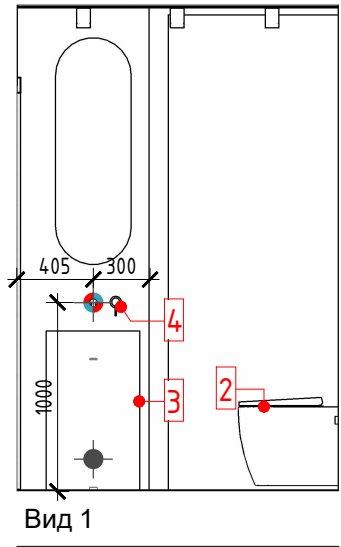


Вид 1

1 : 40

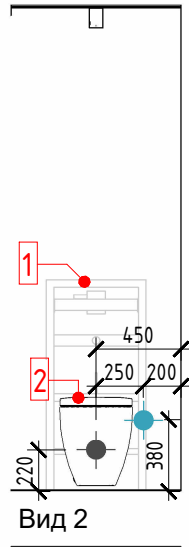

Вид 2

1 : 40

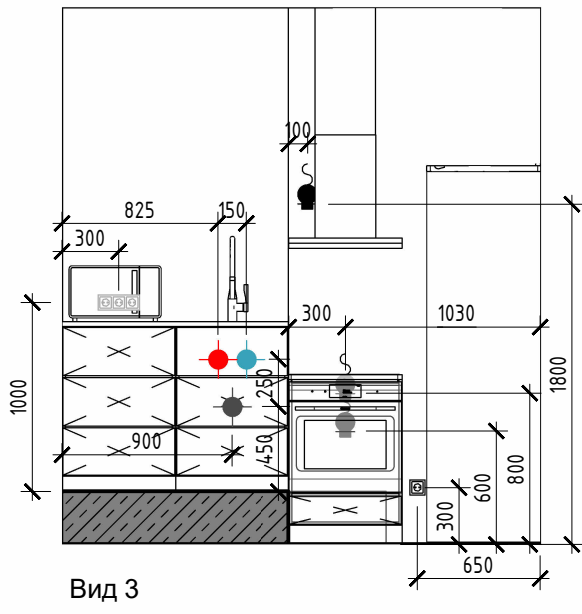

Вид 3

1 : 40

Специфікація освітлювальних приладів				
№	Тип	Зображення	Характеристики	К-сть
1	Інсталяція для підвісного унітазу		Виробник: Geberit Duofix, Серія: Sigma Артикул: 162940	1
2	Унітаз підвісний		Поверхня: глянцева Матеріал: кераміка, фарфор Тип встановлення: підвісний Злив в каналізацію: горизонтальний Комплектація: унітаз, кришка, без бачка Кришка: дюралюст Тип закриття кришки: плавне закриття Soft-close,	1
3	Раковина на підлозі		Висота, см - 85 Діаметр (зовнішній), см - 50 Вага, кг - 135 Злив - округлий, діаметр 50 мм Отвір для змішувача - немає Тип - окремо-стоїть на підлозі	1
4	Змішувач для раковини		Артикул: LIG006ST70 Колір: Сталь (ST) Серія: Light Steel Механізм: Керамічний картридж Тип установки: На стіну Донний клапан: Ні Управління: Одноважільні Комплект зовнішня та внутрішня частини змішувача	1



@goodbud.company



Умовні позначення:

- холодне водопостачання
- гаряче водопостачання
- вбудована частина змішувача
- водовідведення

Інтер'єр двоповерхового будинку

НАЗВА ПРОЄКТА:

м. Київ вул. 123-тя Садова 22

АДРЕСА ПРОЄКТА:


АВТОР: Верещагіна Є.О.

РОЗРОБИВ: Стукан К.С.

ДАТА: 08.09.2024

План сантехніки

A-12

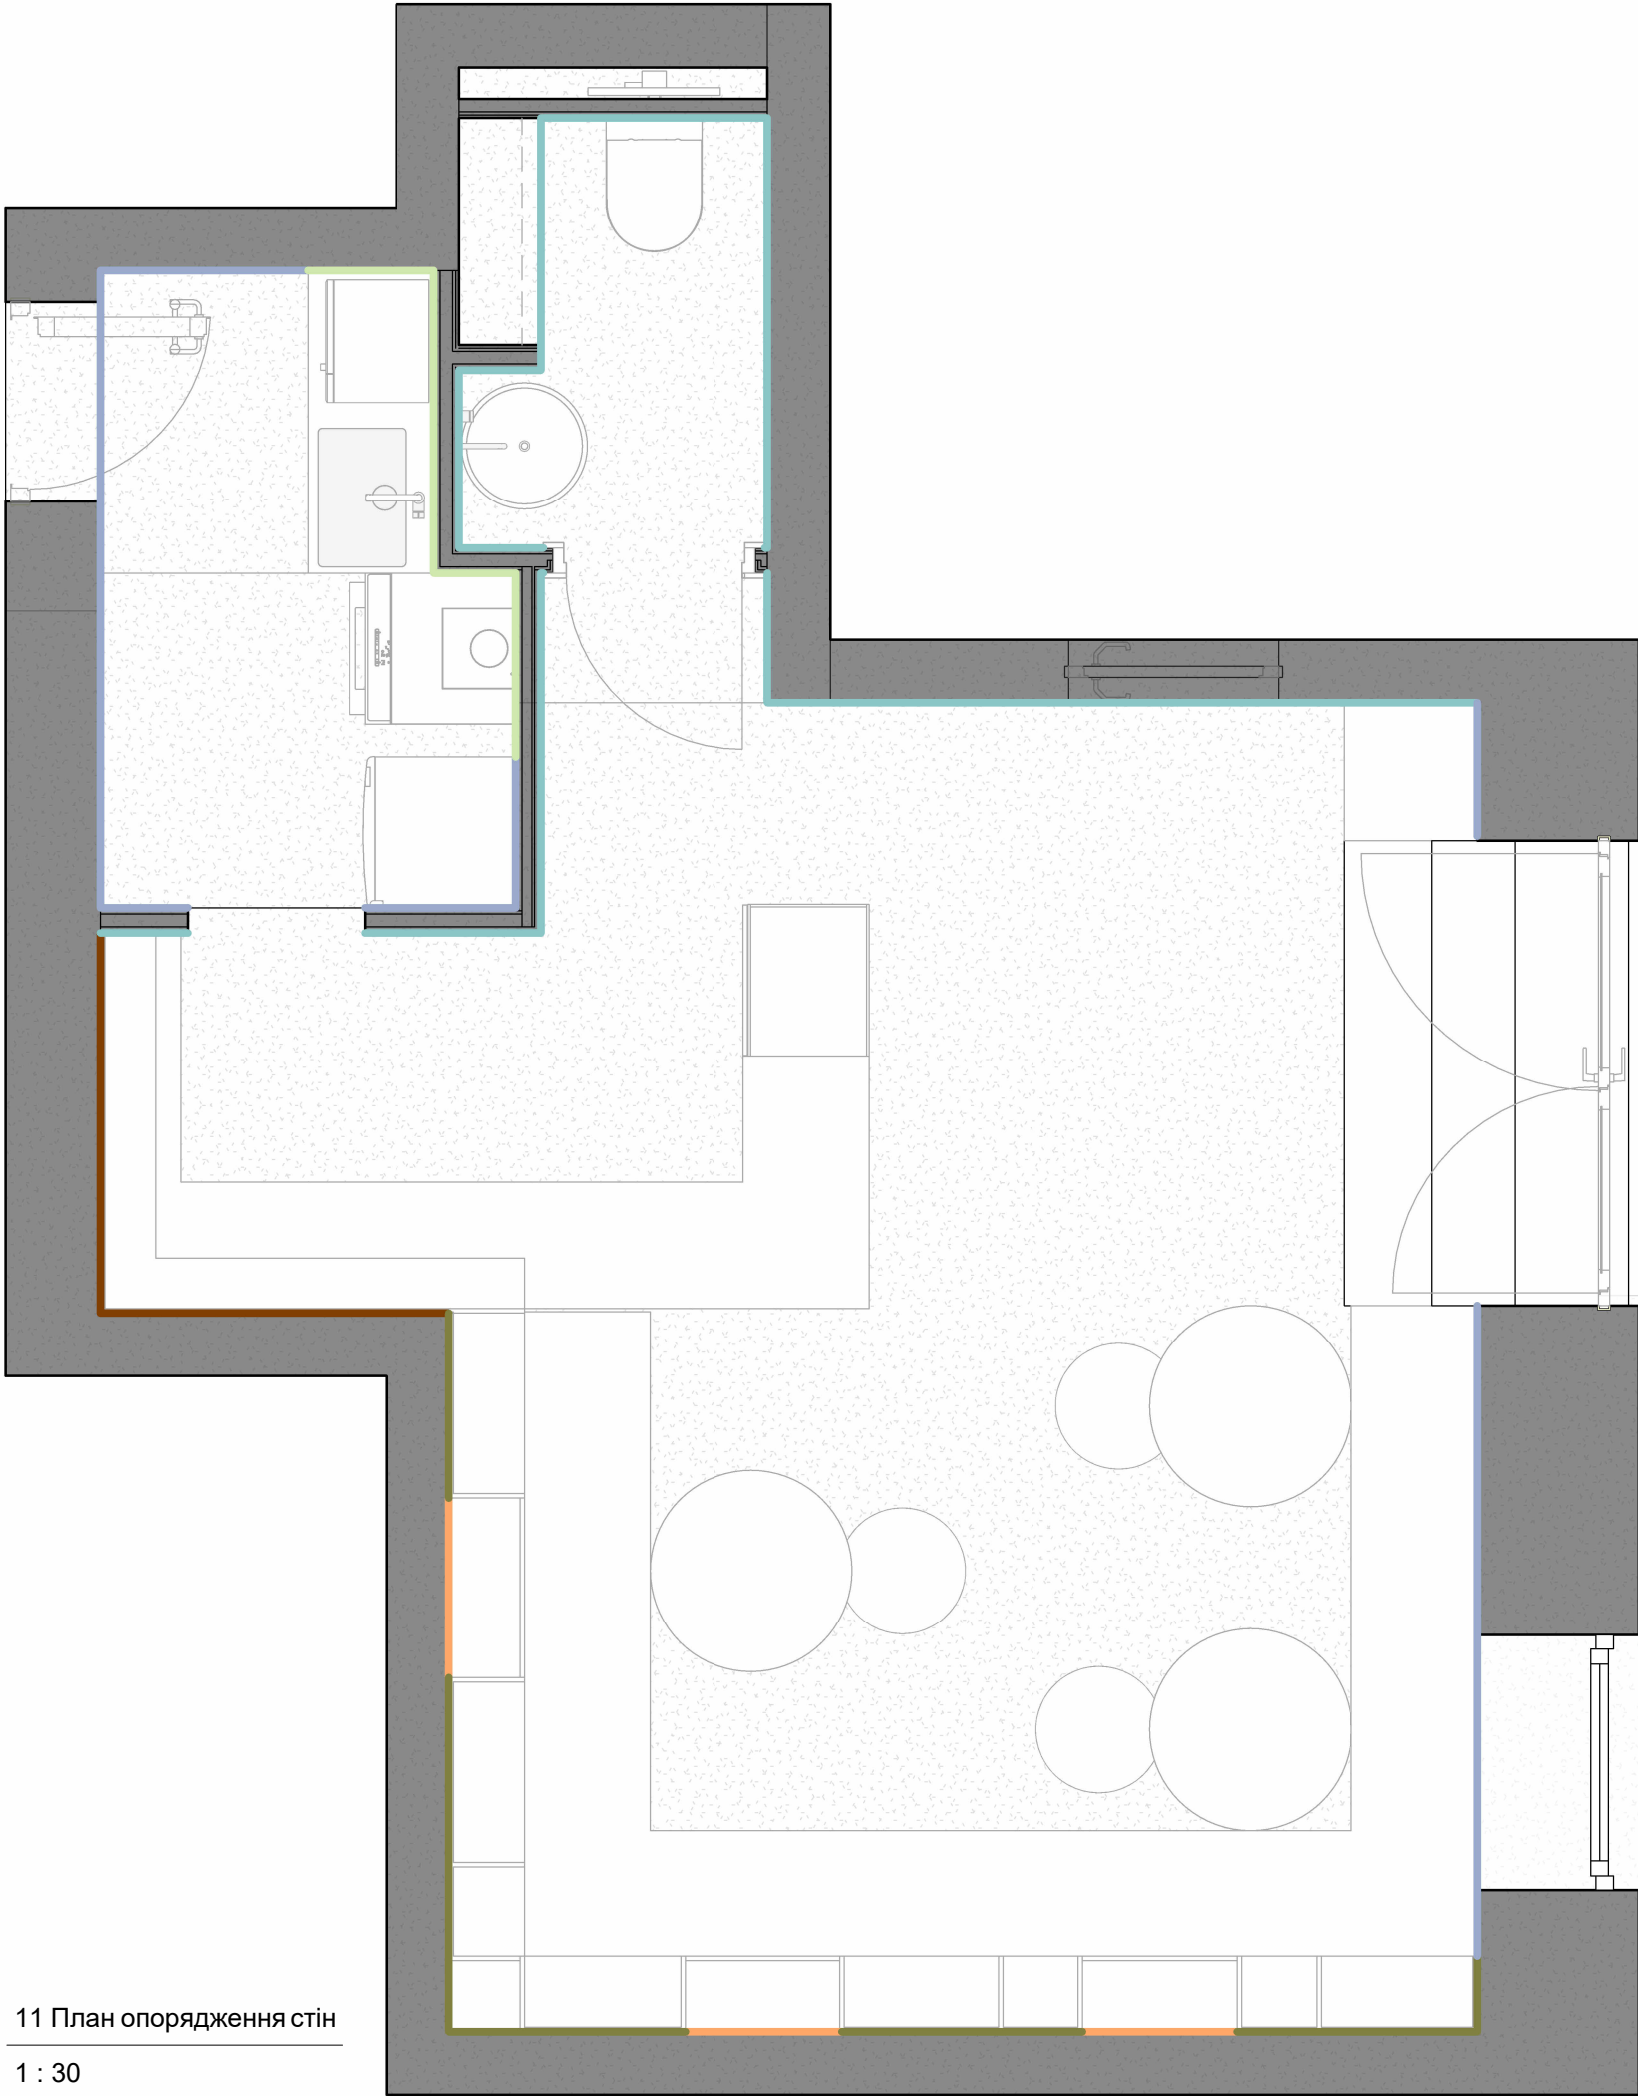

11 План опорядження стін

1 : 30



@goodbud.company



Умовні позначення:

- ДСП панелі з текстурою дерева
- Плитка
- Фарбування біле
- Декоративна штукатурка
- Штукатурка для внутрішніх робіт
- Рельєфна штукатурка

Інтер'єр двоповерхового будинку	НАЗВА ПРОЄКТА:
м. Київ вул. 123-тя Садова 22	АДРЕСА ПРОЄКТА:
Верещагіна Є.О.	АВТОР:
Стукан К.С.	РОЗРОБИВ:
08.09.2024	ДАТА:
План опорядження стін 1-ий поверх	











