


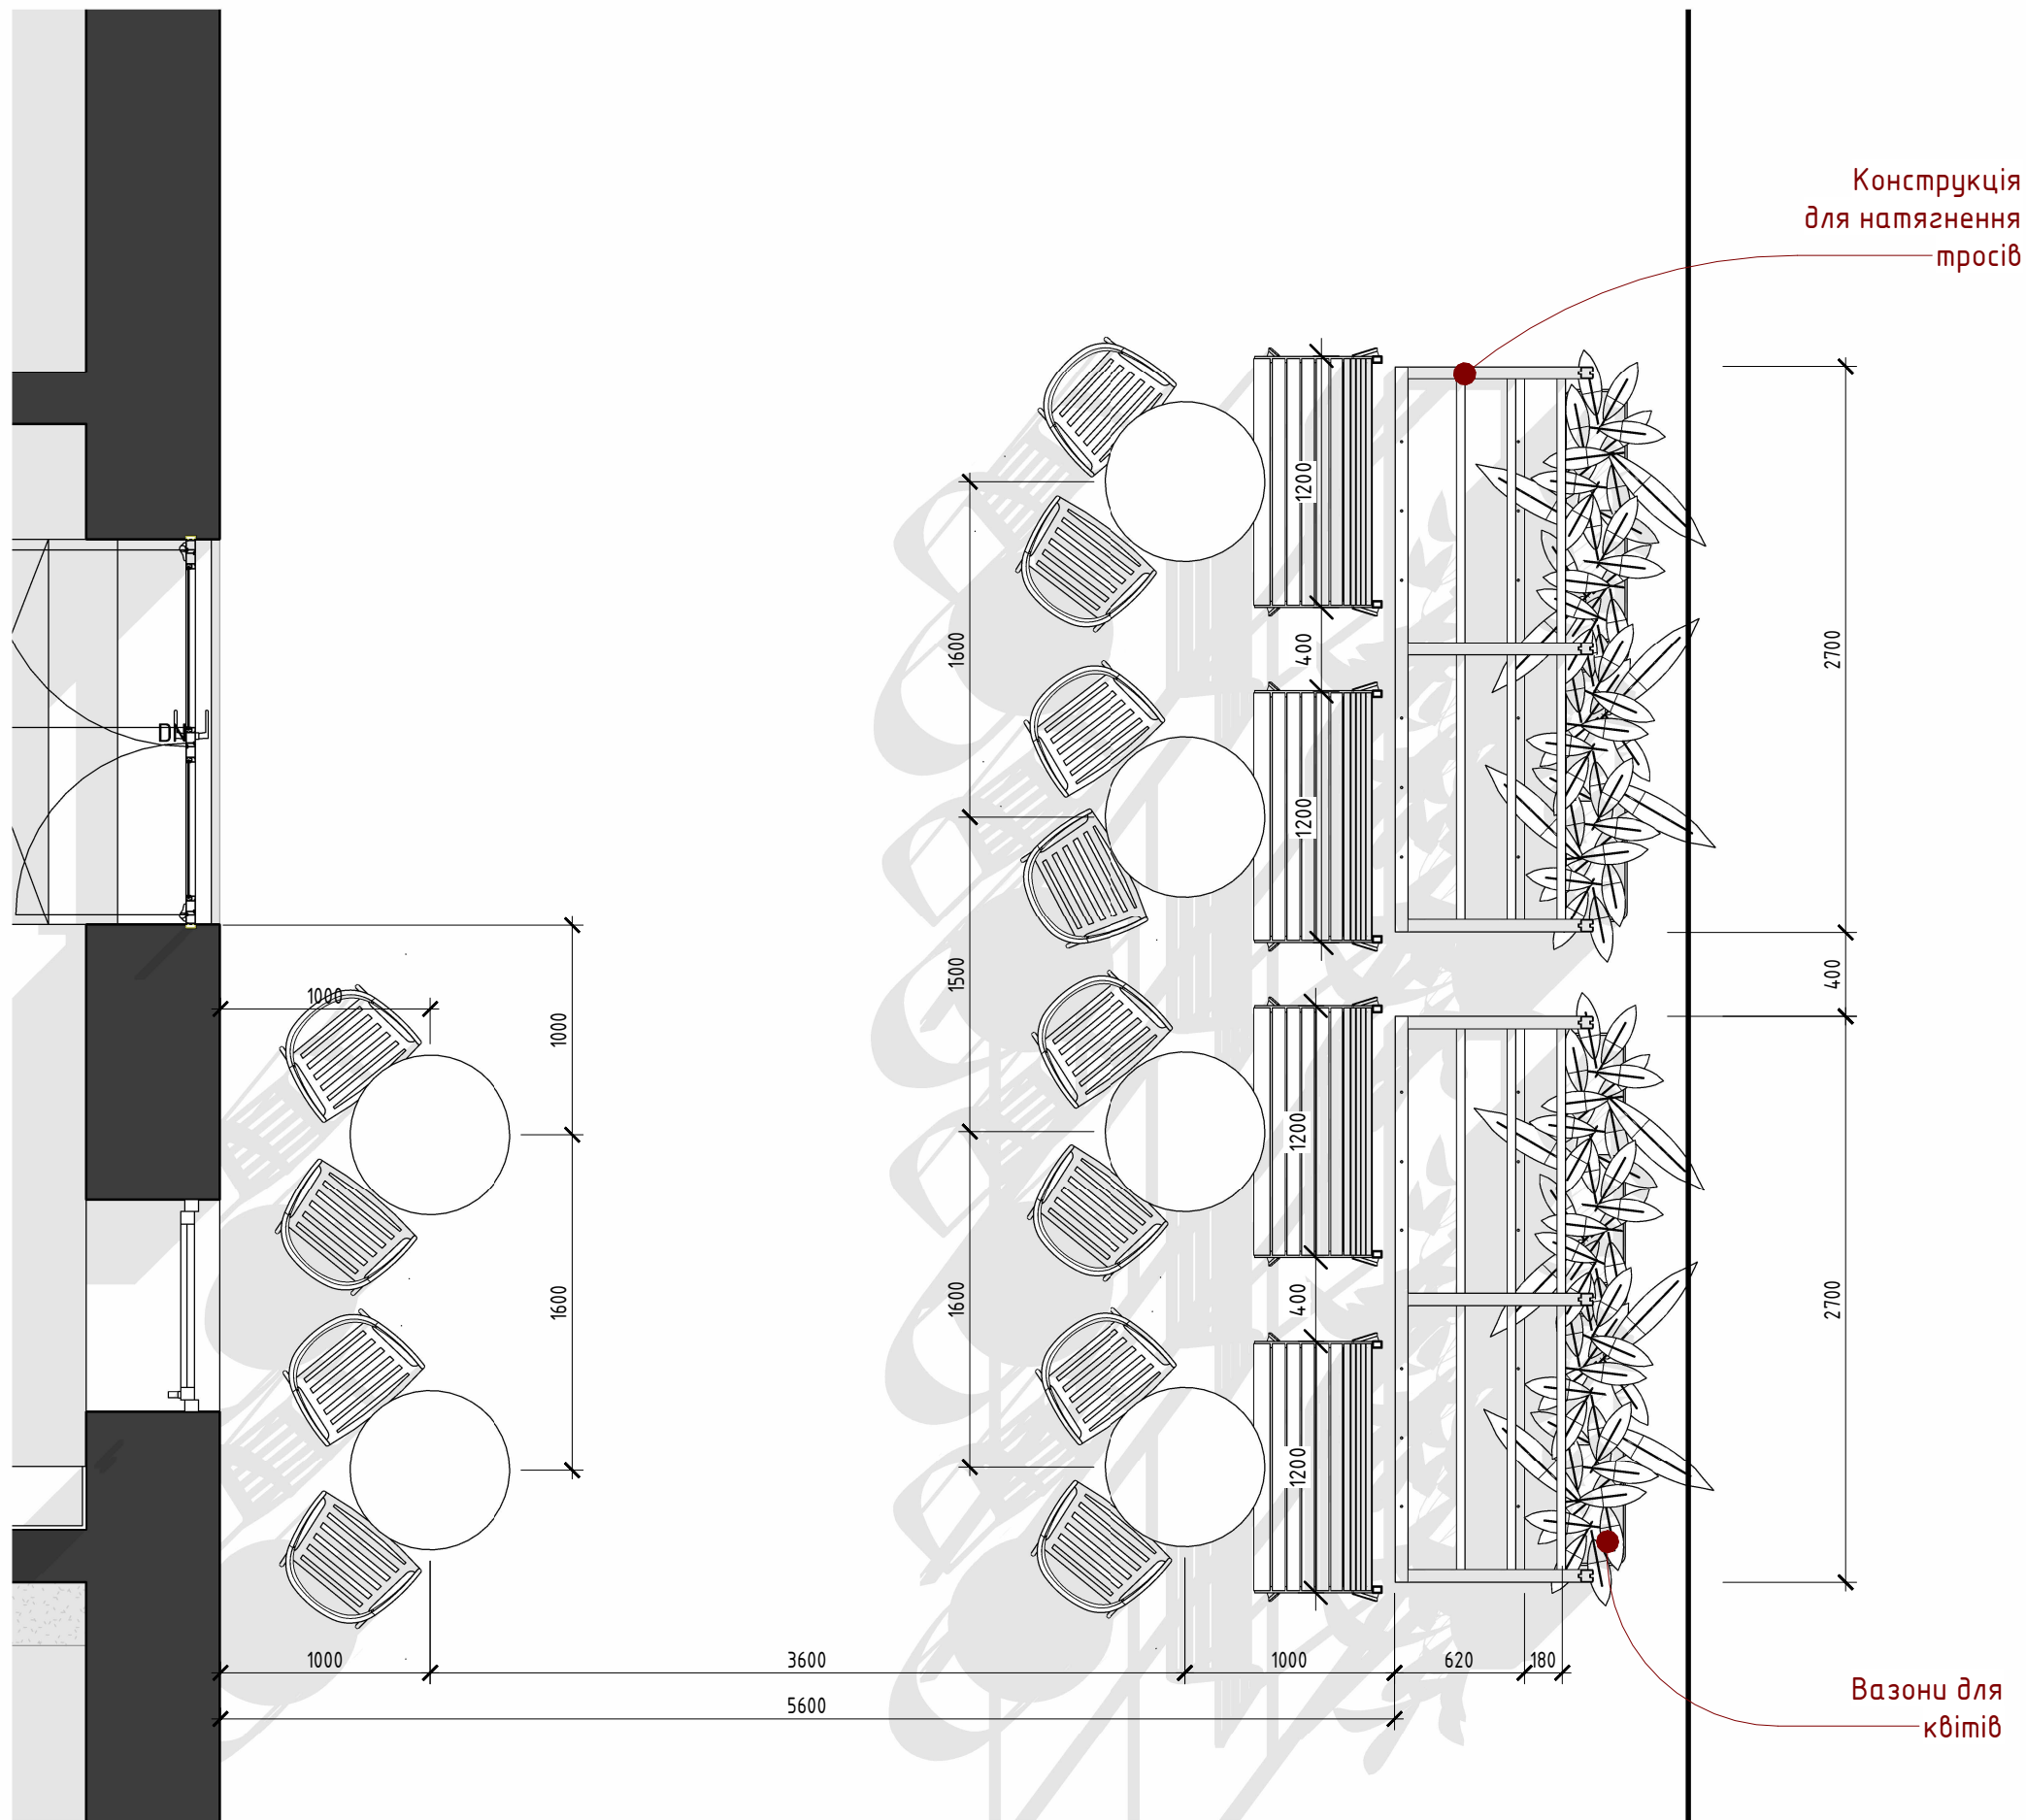

05 План розташування меблів тераса

1 : 35



@goodbud.company




Інтер'єр двоповерхового будинку	
НАЗВА ПРОЄКТА:	
АДРЕСА ПРОЄКТА:	м. Київ вул. 123-тя Садова 22
АВТОР:	Верещагіна Є.О.
РОЗРОБИВ:	Стукан К.С.
ДАТА:	08.09.2024

План тераси

A-20



@goodbud.company

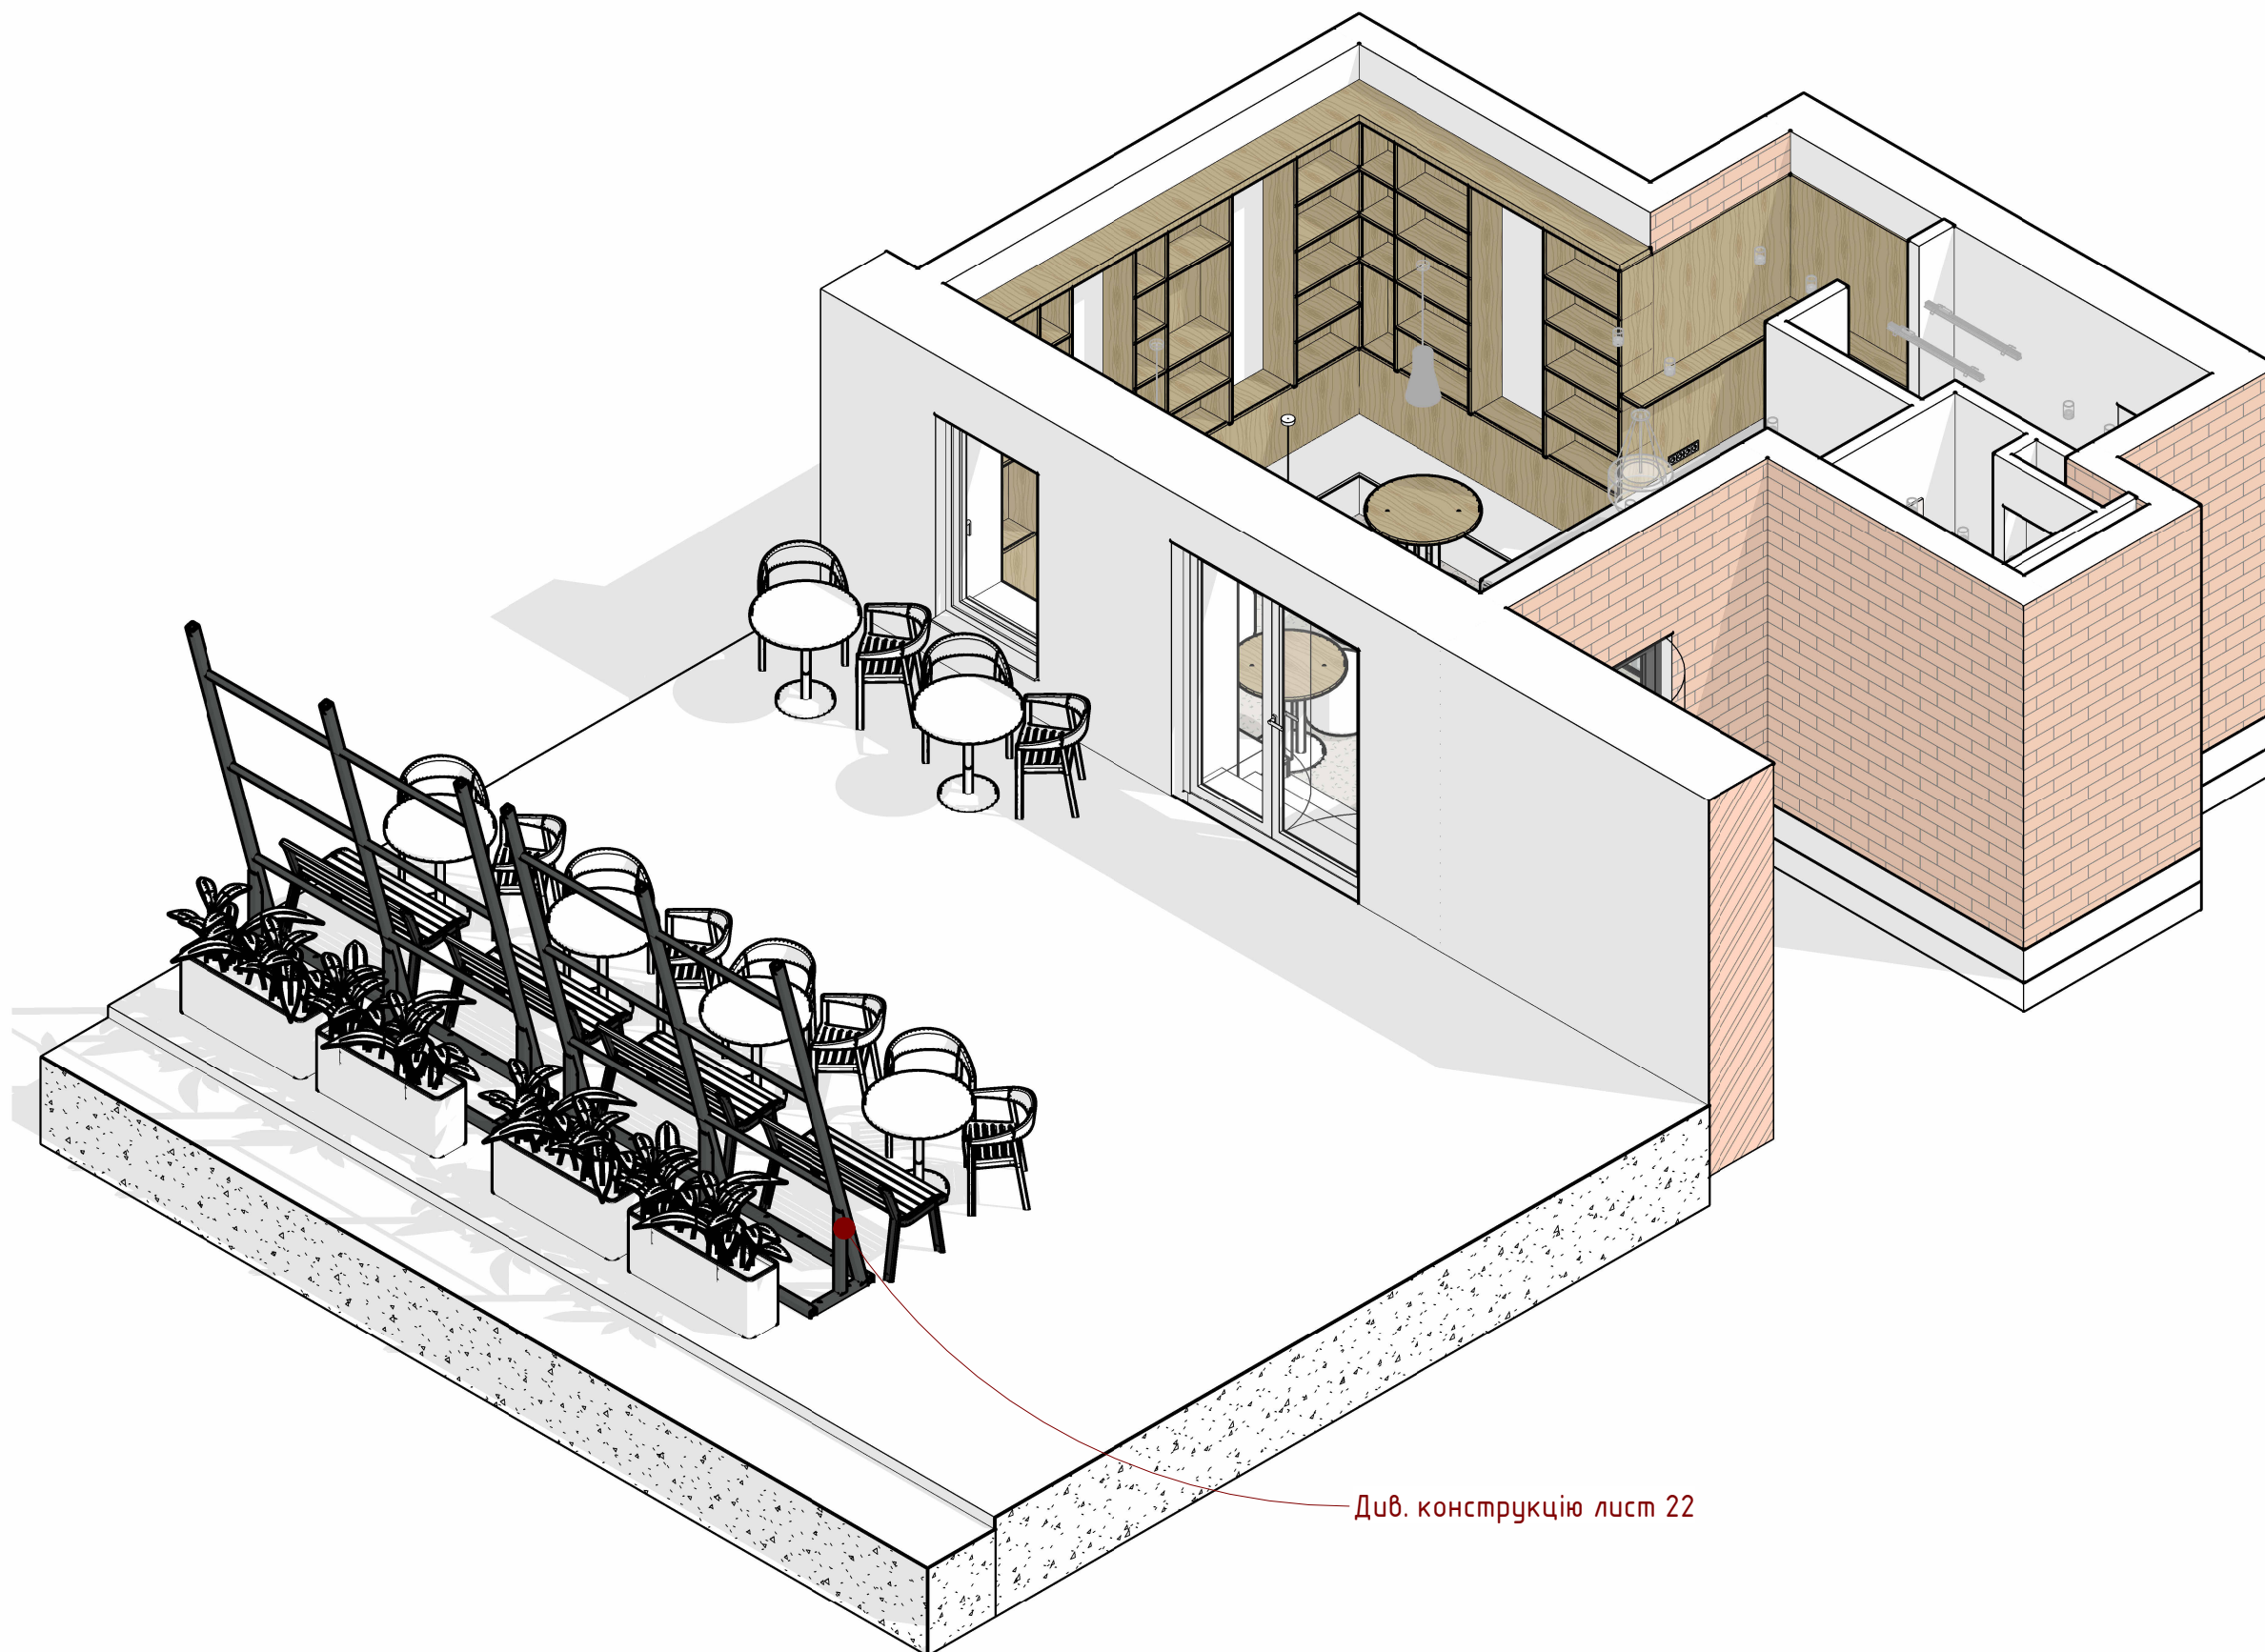

Аксометрія тераси

Інтер'єр двоповерхового будинку	
НАЗВА ПРОЄКТА:	
АДРЕСА ПРОЄКТА:	м. Київ вул. 123-тя Садова 22
АВТОР:	Верещагіна Є.О.
РОЗРОБИВ:	Стукан К.С.
ДАТА:	08.09.2024

План тераси аксонометрія


A-21




@goodbud.company



Примітки :
Креслення є суто ескізними та мають рекомендаційний характер

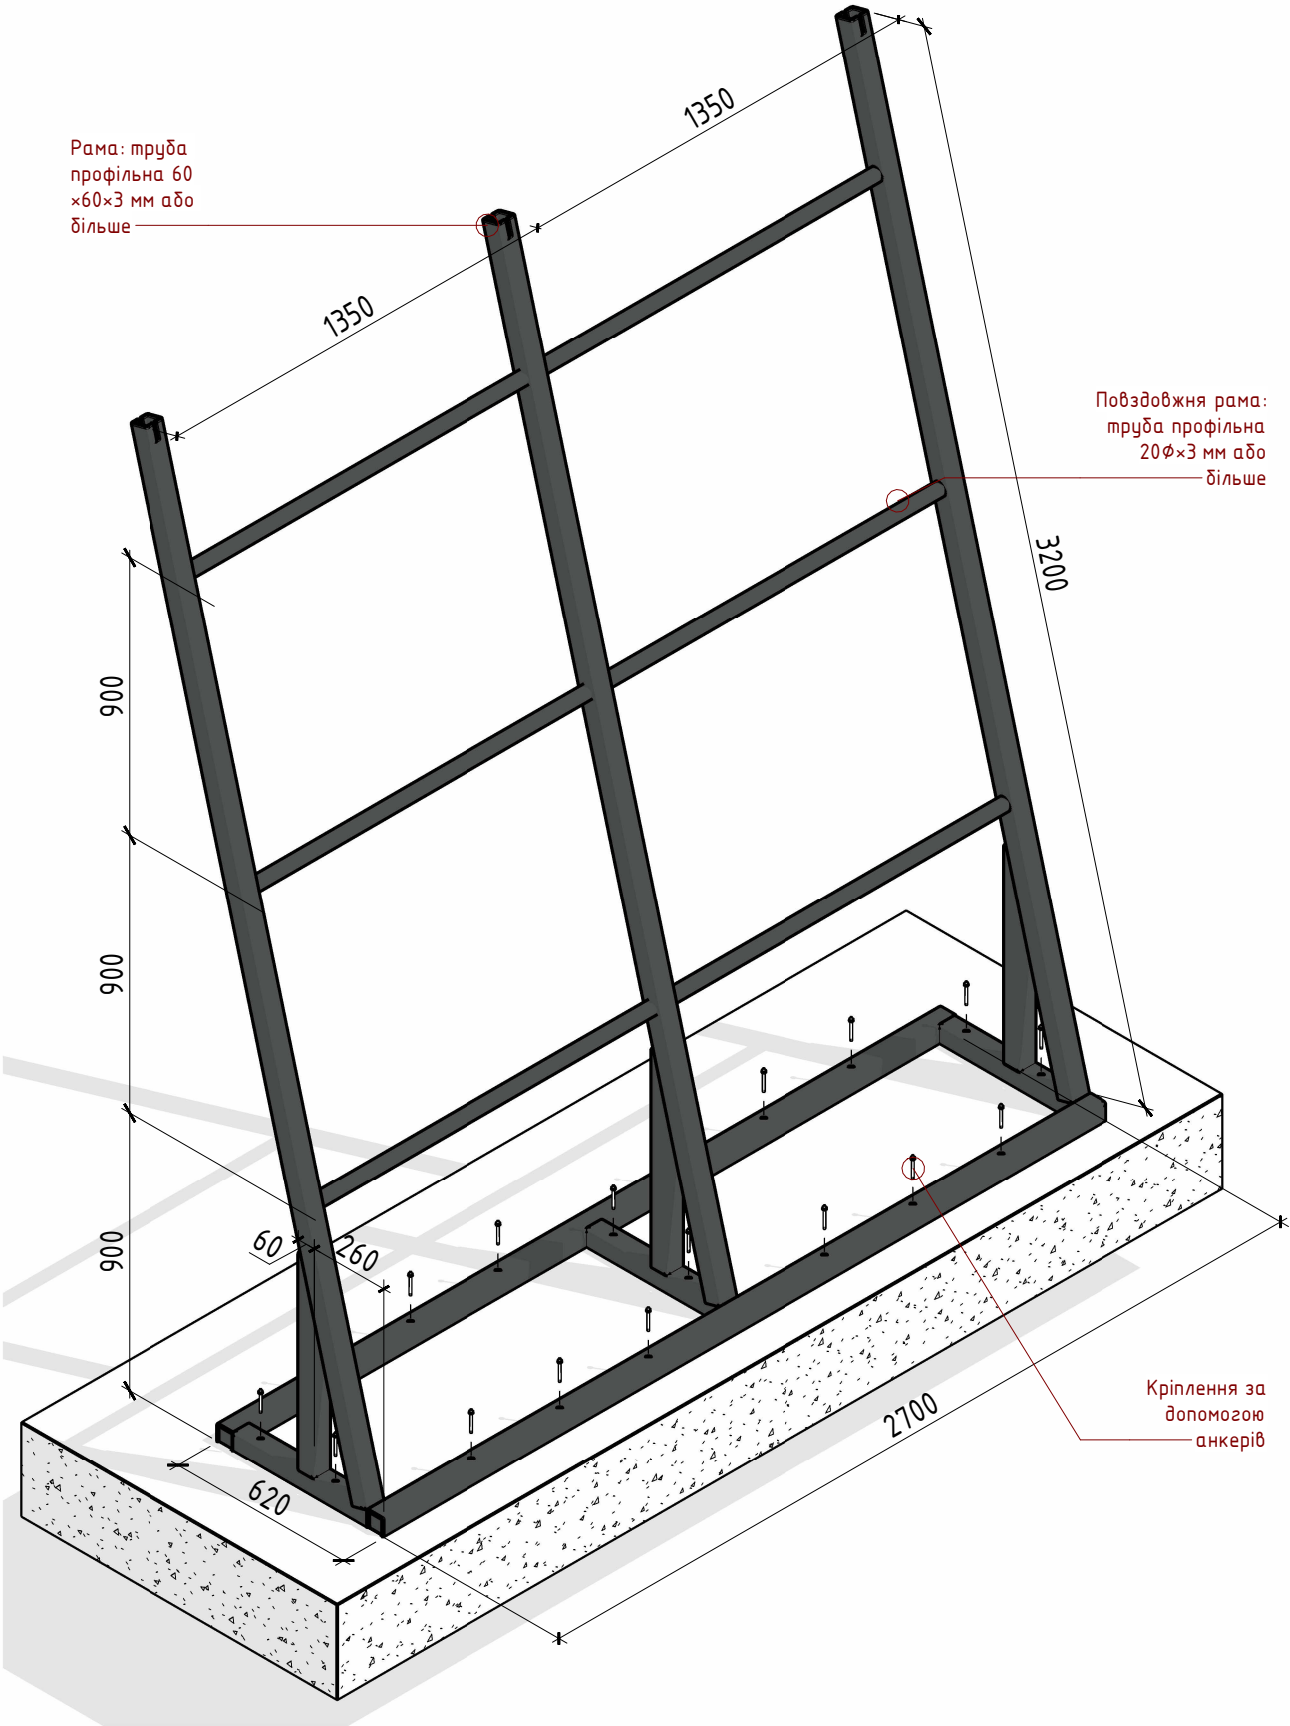


Аксонетрія

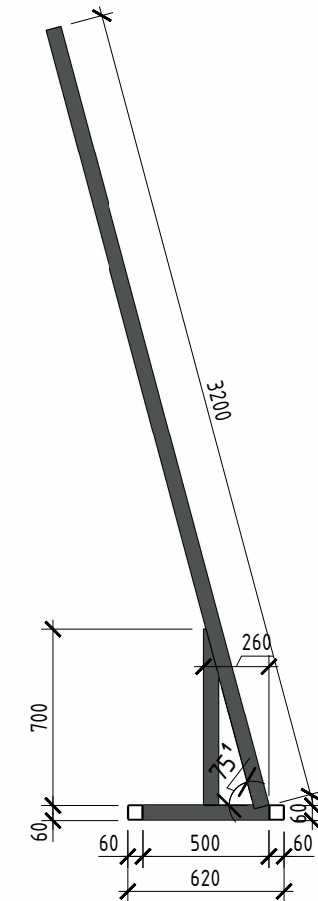

Вид збоку

1 : 30

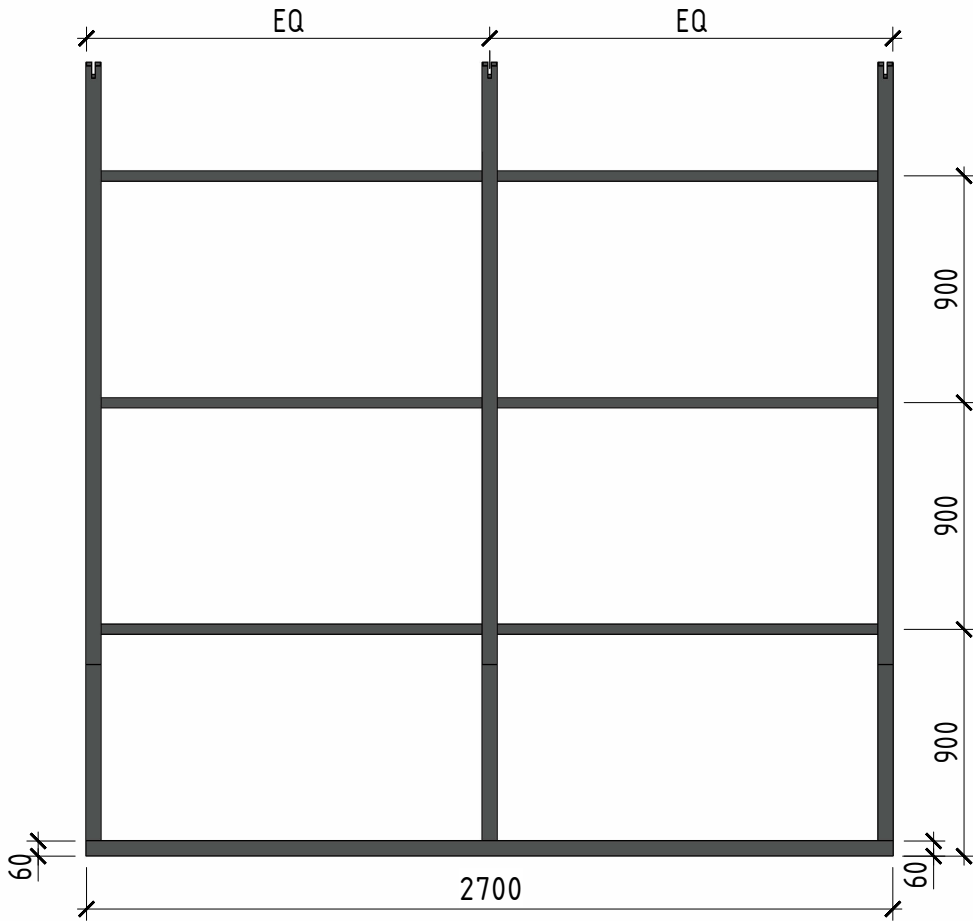

Вид фронтальний

1 : 30

Інтер'єр двоповерхового будинку	НАЗВА ПРОЄКТА:
м. Київ вул. 123-тя Садова 22	АДРЕСА ПРОЄКТА:
Верещагіна Є.О.	АВТОР:
Стукан К.С.	РОЗРОБИВ:
08.09.2024	ДАТА:

Металева конструкція

A-22