

Схема влаштування прорізів Пр1, Пр2




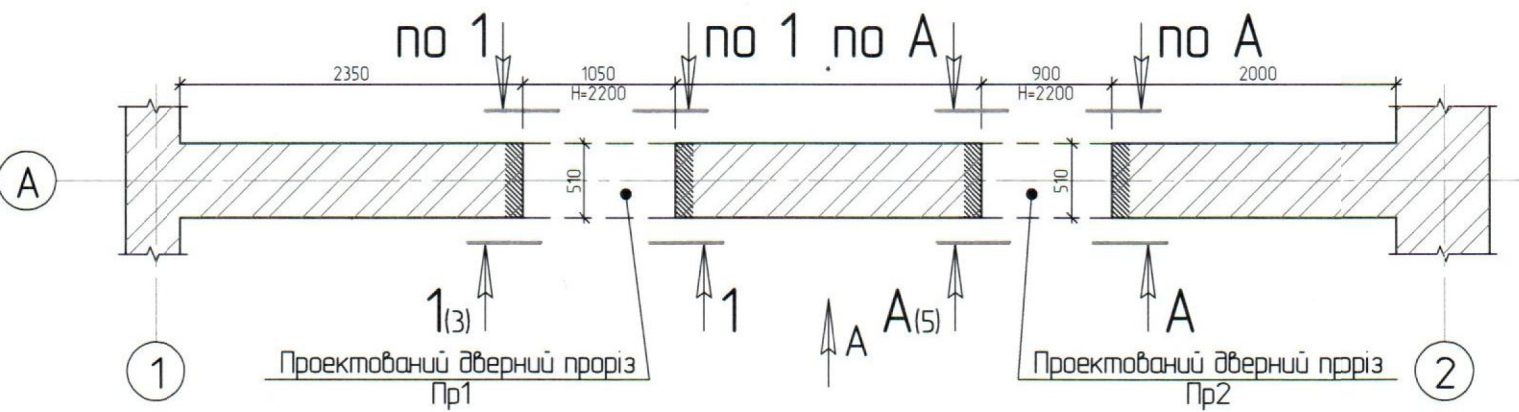



Схема влаштування тимчасових опор

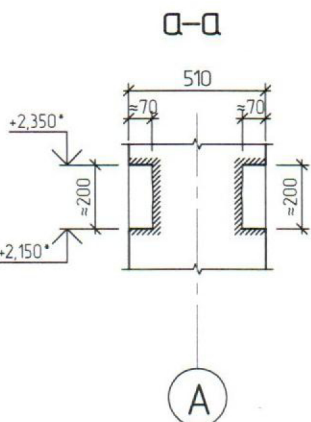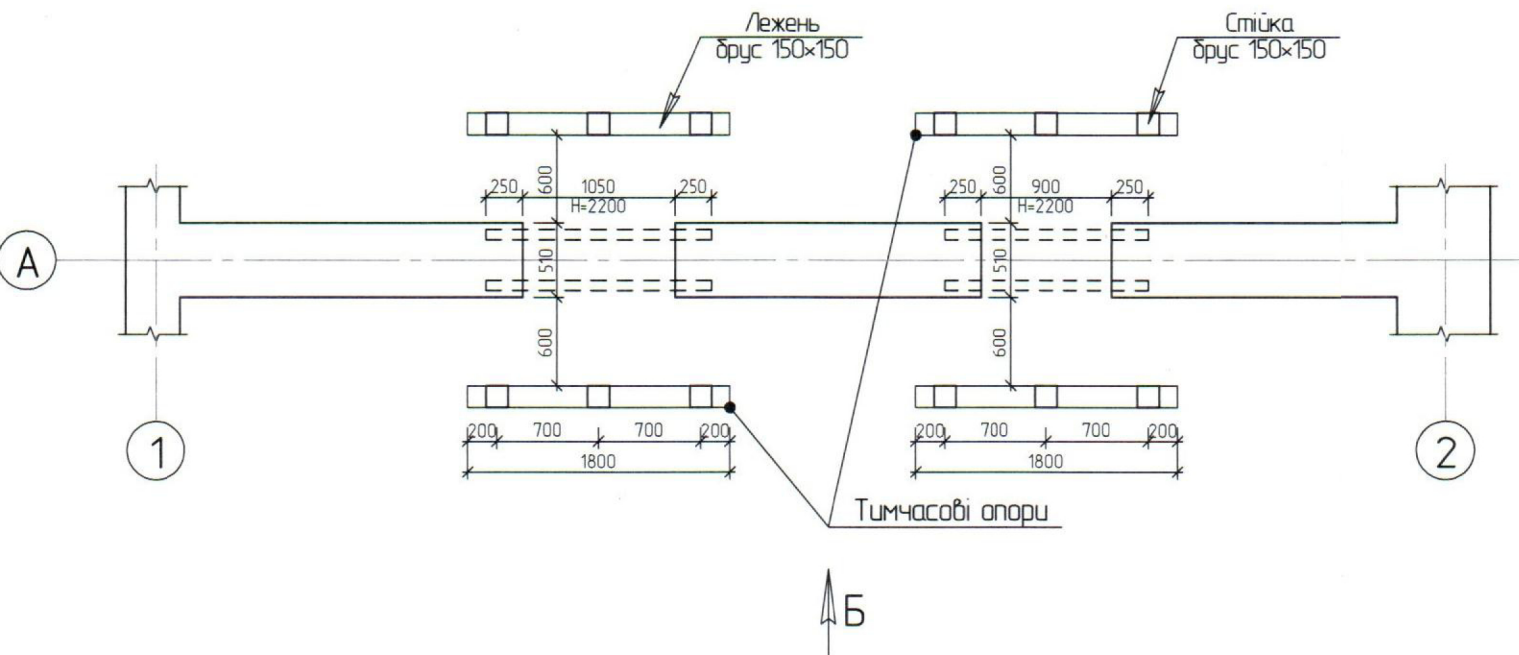

Вид А

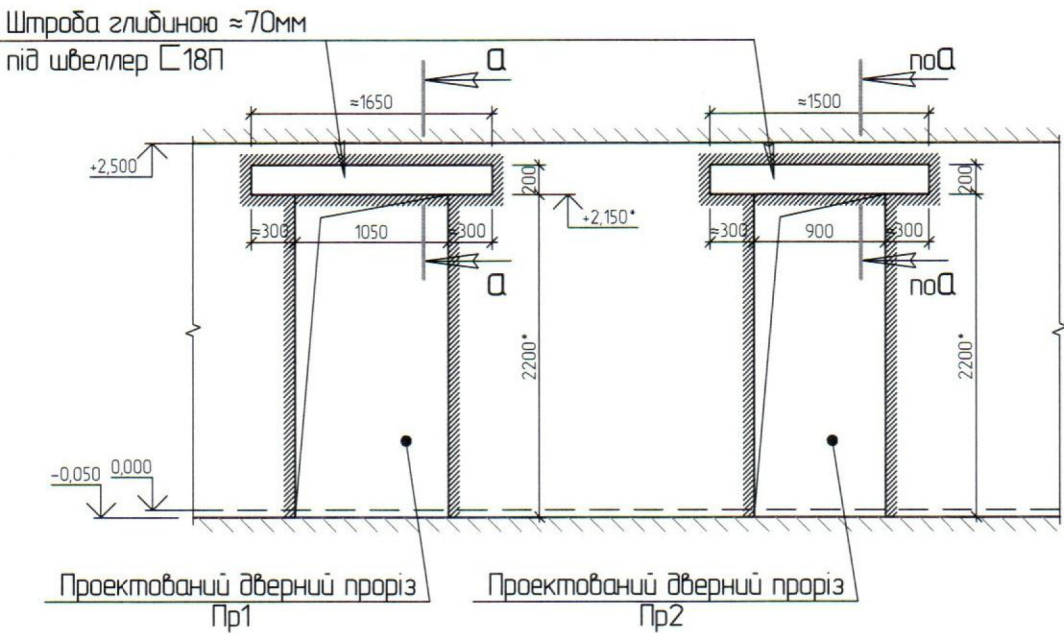

Вид Б

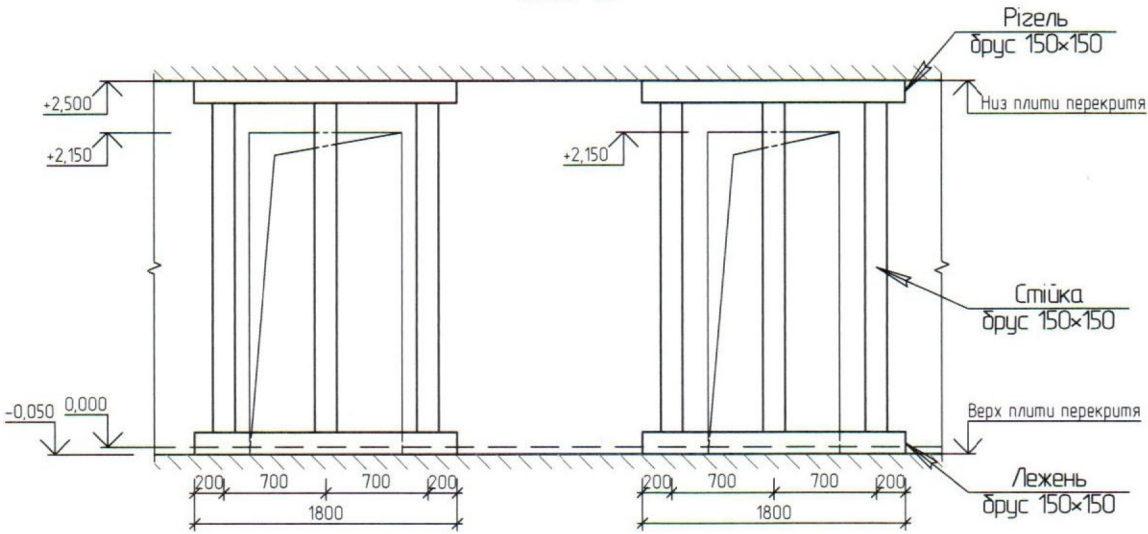

1. За відносну відмітку 0,000 прийнято рівень "чистої" підлоги приміщень.
2. Розглядати спільно з арк. АБ-3,4,5,6.
3. * - розміри уточнити по місцю.

Взам. інв. №	
Підпис і дата	
Інв. № ориг.	

						Влаштування прорізів в капітальній стіні за адресою: м. Київ,			
Зм.	Кільк.	Арк.	№ док.	Підпис	Дата	Нежитлові приміщення	Стадія	Аркуш	Аркушів
							РП	2	6
Розробив							Схема влаштування прорізів Пр1, Пр2; Схема влаштування тимчасових опор; Вид А, Вид Б, Розріз а-а		