



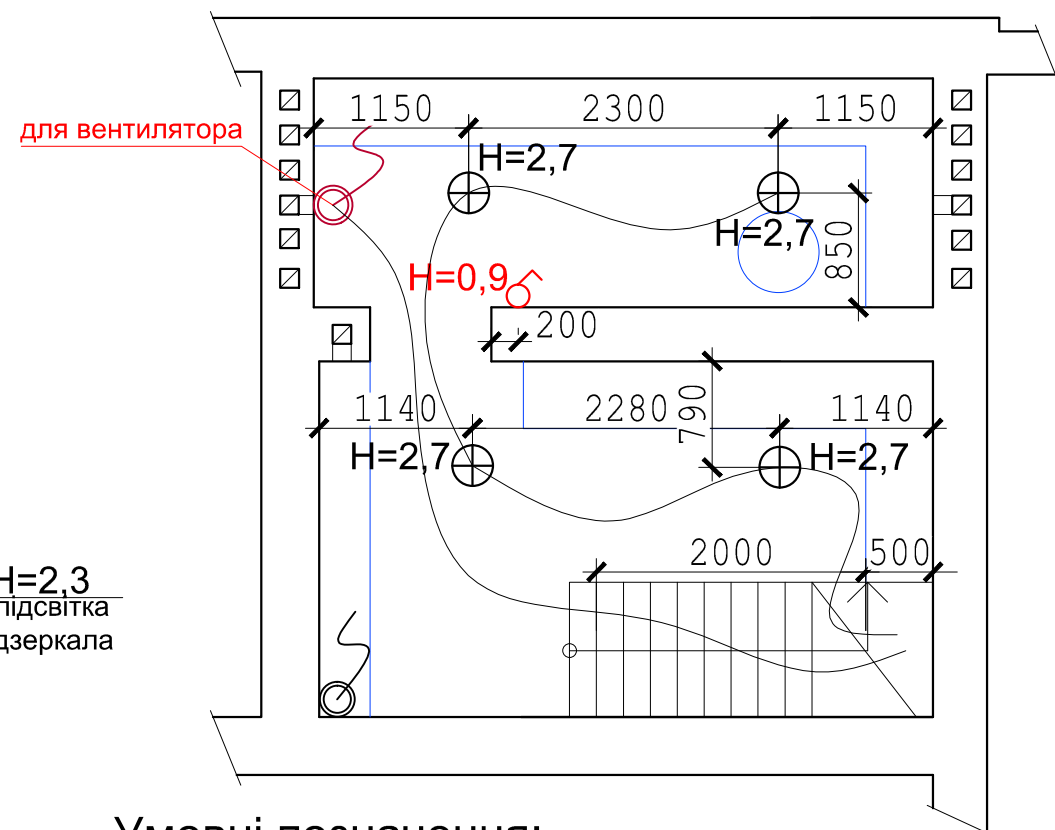

План електрики (світильники)  
підвалу будинку Романа та Олі в Пустомитах  
**5 ВАРІАНТ**

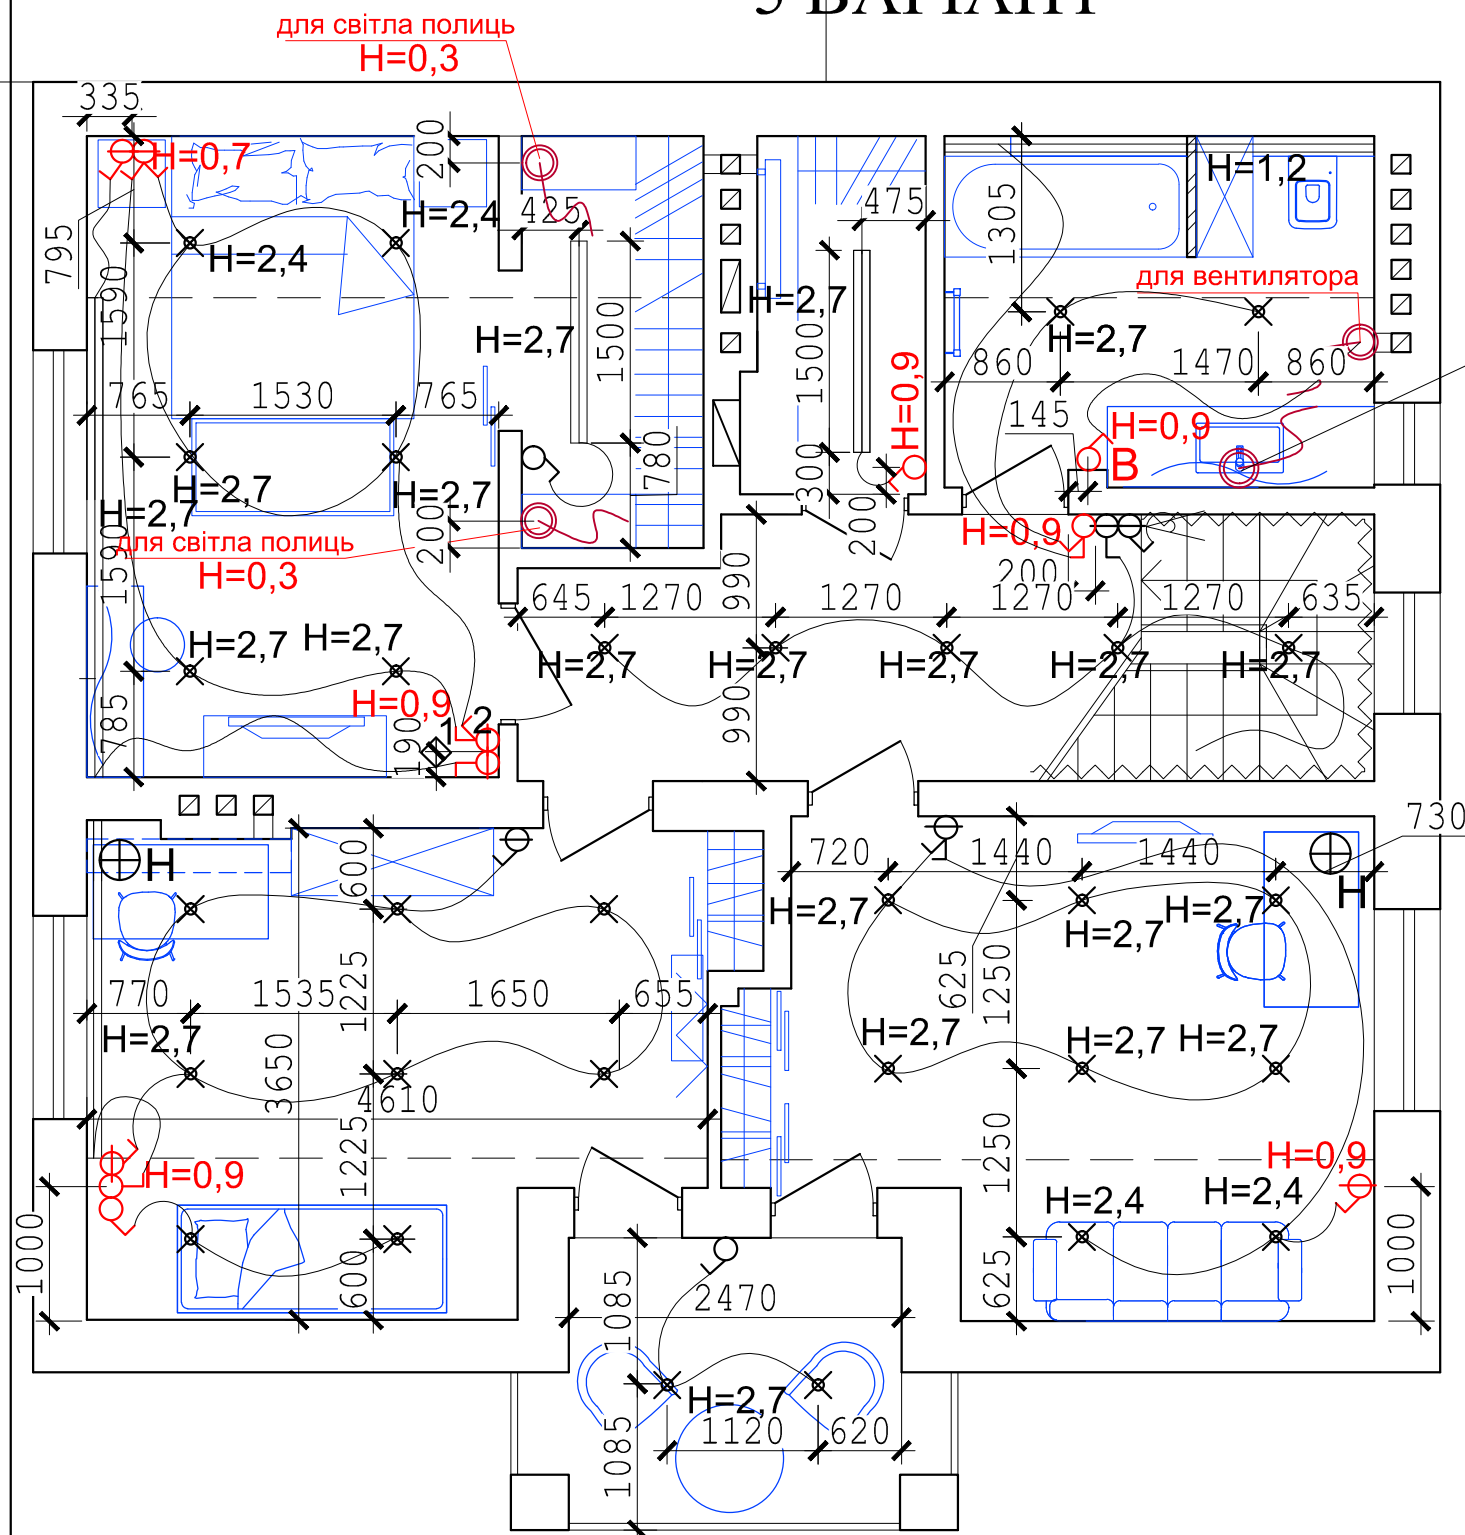

Умовні позначення:

- |                                                                                       |                                     |
|---------------------------------------------------------------------------------------|-------------------------------------|
|                                                                                       | - люстра;                           |
|  | - точкове освітлення,<br>лампи LED; |
|  | - вимикач,                          |
|  | прохідний вимикач;                  |
|  | вимикач<br>вологозахисний           |
|  | -світлодіодна підсвітка;            |
|  | - настільна лампа;                  |
|  | - вуличний світильник;              |
|  | - трековий світильник;              |
|  | - регулятор яскравості;             |
|  | - підсвітка сходинок;               |
|  | - датчик руху                       |

Примітки:

- Висоти світильників і розеток подані в метрах від відмітки чистої підлоги приміщень.
- Розташування елементів освітлювального обладнання при монтажі уточнити у відповідності з вказівками виробника.
- Розташування LED підсвіток меблів при монтажі уточнити у відповідності з вказівками замовника.

|     |        |      |        |        |      |   |        |       |         |
|-----|--------|------|--------|--------|------|---|--------|-------|---------|
| Зм. | Кільк. | Арк. | № док. | Підпис | Дата | План електрики (світильники)<br>мансардного поверху та підвалу<br>будинку Романа та Олі в Пустомитах<br>(5 варіант) | Стадія | Аркуш | Аркушів |
|     |        |      |        |        |      |   |        |       |         |
|     |        |      |        |        |      |   |        | 4     |         |