

ФОП "ДОРОШЕНКО ОЛЕКСАНДР ВАСИЛЬОВИЧ"

Область _____
Район Деснянський

Інвентаризаційна
справа № 113

Реєстровий № _____

ТЕХНІЧНИЙ ПАСПОРТ
на громадський будинок

Нежитлова будівля
(призначення)

№ 7 (літер ХСІ(цифра)) вулиця (провулок, площа) Мурманська

місто (селище, село) Київ

Замовник технічної інвентаризації або уповноважена ним особа (прізвище, ім'я та по батькові фізичної особи або найменування юридичної особи)	Місце проживання, серія і номер паспорта фізичної особи або місцезнаходження, код за ЄДРПОУ юридичної особи
ПрАТ «Бліц-Інформ»	02156, м.Київ, вул. Кіото, 25
	Код ЄДРПОУ: 20050164

Паспорт виготовлено станом на
" 13 " травня 2014 р.

Керівник суб'єкту господарювання

Виконав _____ Дорошенко О.В.

Кваліфікаційний сертифікат серії АЕ №001411


(підпис, прізвище, серія та
номер кваліфікаційного
сертифіката, М.П.)

Дорошенко О.В.
/підпис, прізвище/




ПЛАН
ПОВЕРХІВ ГРОМАДСЬКОГО (ВИРОБНИЧОГО) БУДИНКУ
 Нежитлова будівля _____
 (призначення)
 вулиця (проездок-пляща) Мурманська _____
 місто (селище, село) Київ _____ буд. № 7

ПОВЕРХ І ЛІТ. "ХСІ" (цифра)

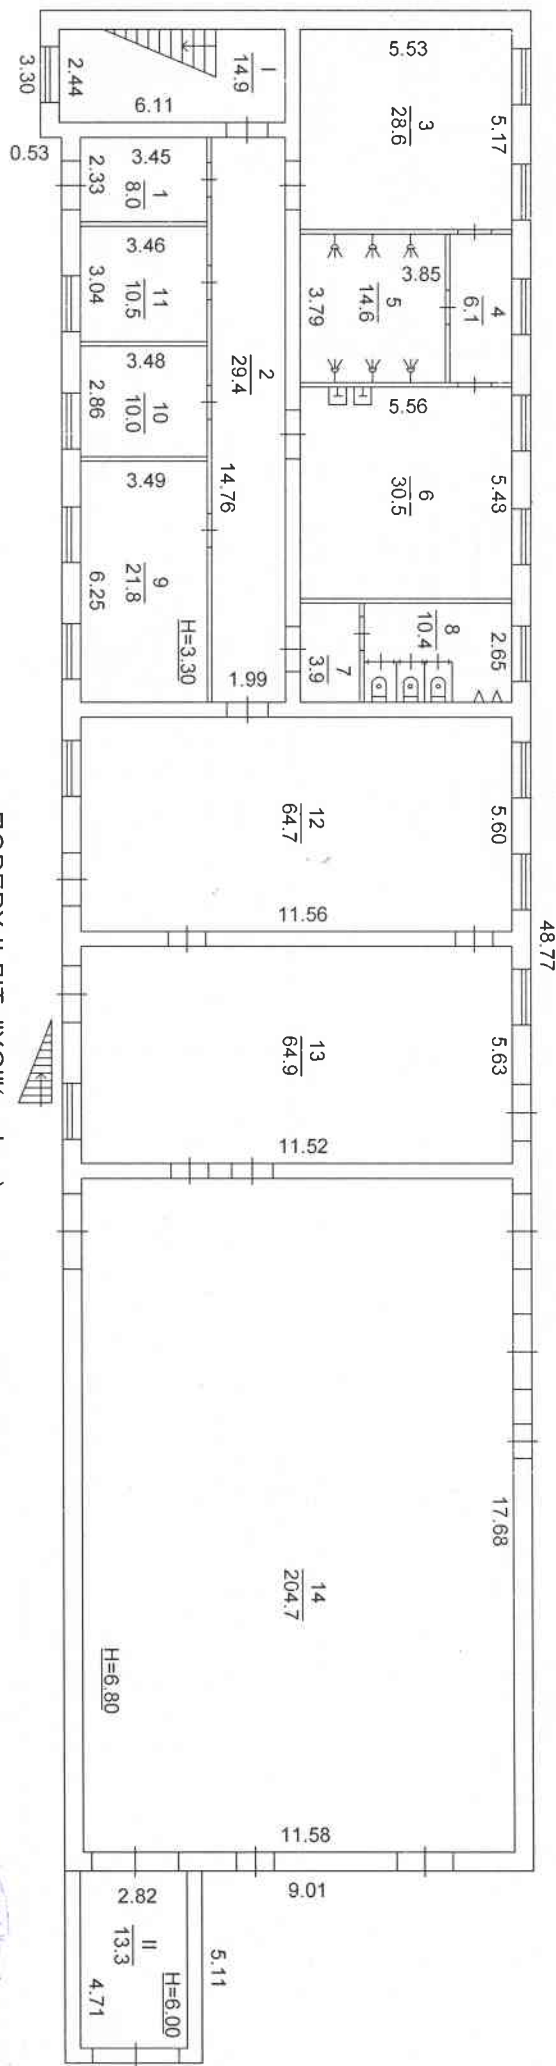

ПОВЕРХ ІІ ЛІТ. "ХСІ" (цифра)

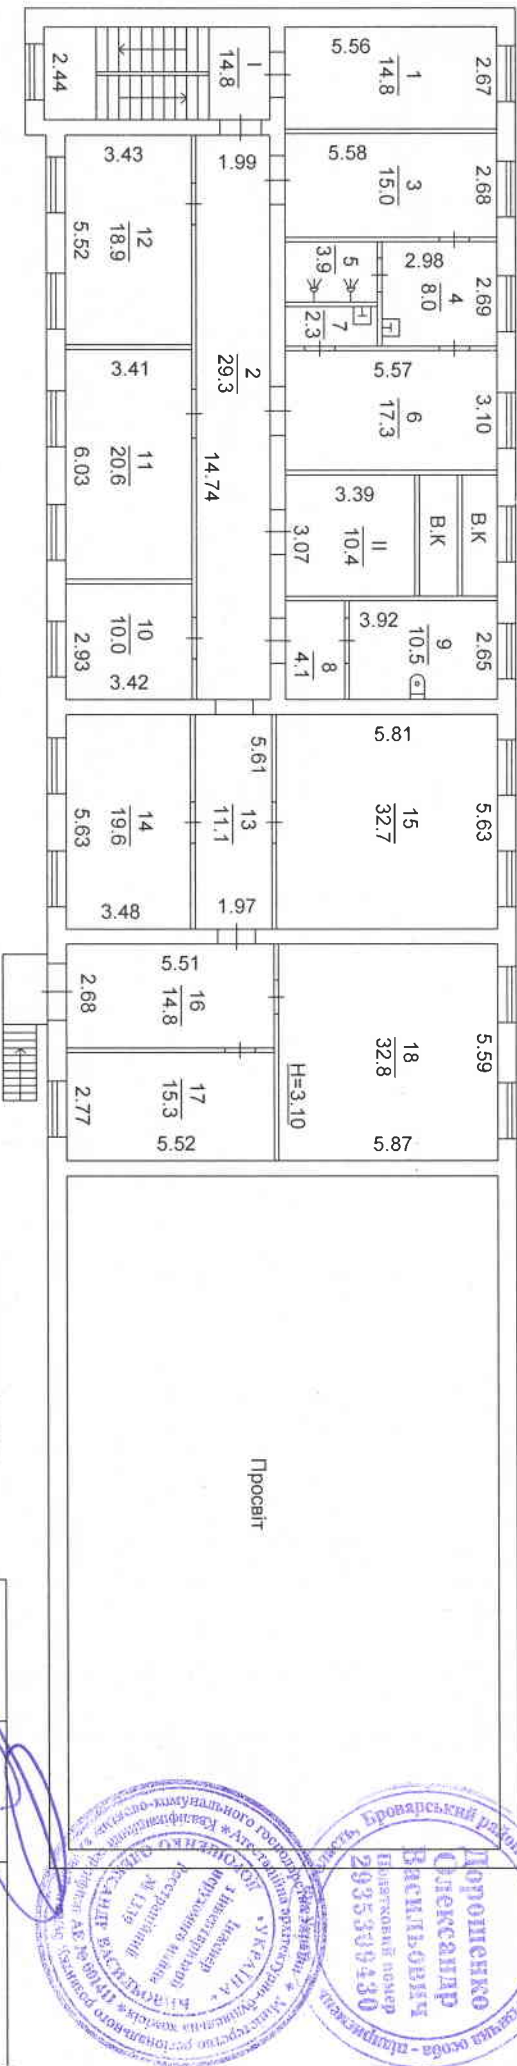

МАСШТАБ 1:200

ВІКОНАВ	ДОРОШЕНКО О.В.
Дата виконання	13.05.2014



ЕКСПЛІКАЦІЯ

приміщень до плану поверхів громадського (виробничого) будинку

№ 7

літер " ХСІ(цифра) "

вулиця (провулок, площа) Мурманська

місто (селище, село) Київ

Літер за планом	Поверхи	Номери груп приміщень	Номер приміщень	Призначення приміщень	Загальна площа приміщень (підрахована за формулами розрахунку площ) (кв.м)	Площа приміщень (кв. м)			Площа літніх приміщень (кв.м)	Площа приміщень загального користування (кв.м)	Самочино збудована, переобладнана площа приміщень (кв.м)	Примітка
						корисна (сума гр. 8 та 9)	основна	допоміжна				
1	2	3	4	5	6	7	8	9	10	11	12	13
ХСІ (цифра)	I	1	1	Коридор	8,0			8,0				
			2	Коридор	29,4			29,4				
			3	Основне	28,6		28,6					
			4	Підсобне	6,1			6,1				
			5	Душова	14,6			14,6				
			6	Основне	30,5		30,5					
			7	Підсобне	3,9			3,9				
			8	Санвузол	10,4			10,4				
			9	Основне	21,8		21,8					
			10	Основне	10,0		10,0					
			11	Основне	10,5		10,5					
			12	Основне	64,7		64,7					
			13	Основне	64,9		64,9					
			14	Основне	204,7		204,7					
			I	Сходова клітина	14,9					14,9		
			II	Службове	13,3					13,3		
Всього по I-му поверху:					536,3		435,7	72,4		28,2		
	II	2	1	Основне	14,8		14,8					
			2	Коридор	29,3			29,3				
			3	Підсобне	15,0			15,0				
			4	Підсобне	8,0			8,0				
			5	Душова	3,9			3,9				
			6	Підсобне	17,3			17,3				
			7	Санвузол	2,3			2,3				
			8	Підсобне	4,1			4,1				
			9	Вбиральня	10,5			10,5				
			10	Основне	10,0		10,0					
			11	Основне	20,6		20,6					

			12	Основне	18,9		18,9					
			13	Коридор	11,1			11,1				
			14	Основне	19,6		19,6					
			15	Основне	32,7		32,7					
			16	Основне	14,8		14,8					
			17	Основне	15,3		15,3					
			18	Основне	32,8		32,8					
			I	Службове	14,8					14,8		
			II	Венткамера	10,4					10,4		
				Всього по II-му поверху:	306,2		179,5	101,5		25,2		
				Всього по літері "ХСІ"(цифра):	842,5		615,2	173,9		53,4		

Виконав		Дорошенко О.В.
Дата виконання 13.05.2014		



ХАРАКТЕРИСТИКА БУДИНКУ, ДОПОМІЖНИХ БУДІВЕЛЬ ТА СПОРУД

Літер	Назва об'єкта	Рік побудови	Опис основних конструктивних елементів							Інженерне обладнання							Площа (кв.м) або довжина (п/м)	Висота (м)	Об'єм (куб.м)	Вартість		
			Фундамент	Стіни	Покрівля	Перекриття	Підлога	Сходи	електрика	водопровід	каналізація	газопровід	вид опалення	ліфт	сміттепровід	Будівельна вартість				% зносу	інвентаризаційна вартість, грн	
1	2	3	4	5	6	7	8	9	10	11	12	13	14	15	16	17	18	19	20	21	22	
XCI (цифра)	Нежитлова будівля	не вст.	бетон. стрічковий	цегла	плоска	зб плити	лінолеум , плитка	бетонні	так	так	так					617,4	7,20	4445	вартість не визнач.			