

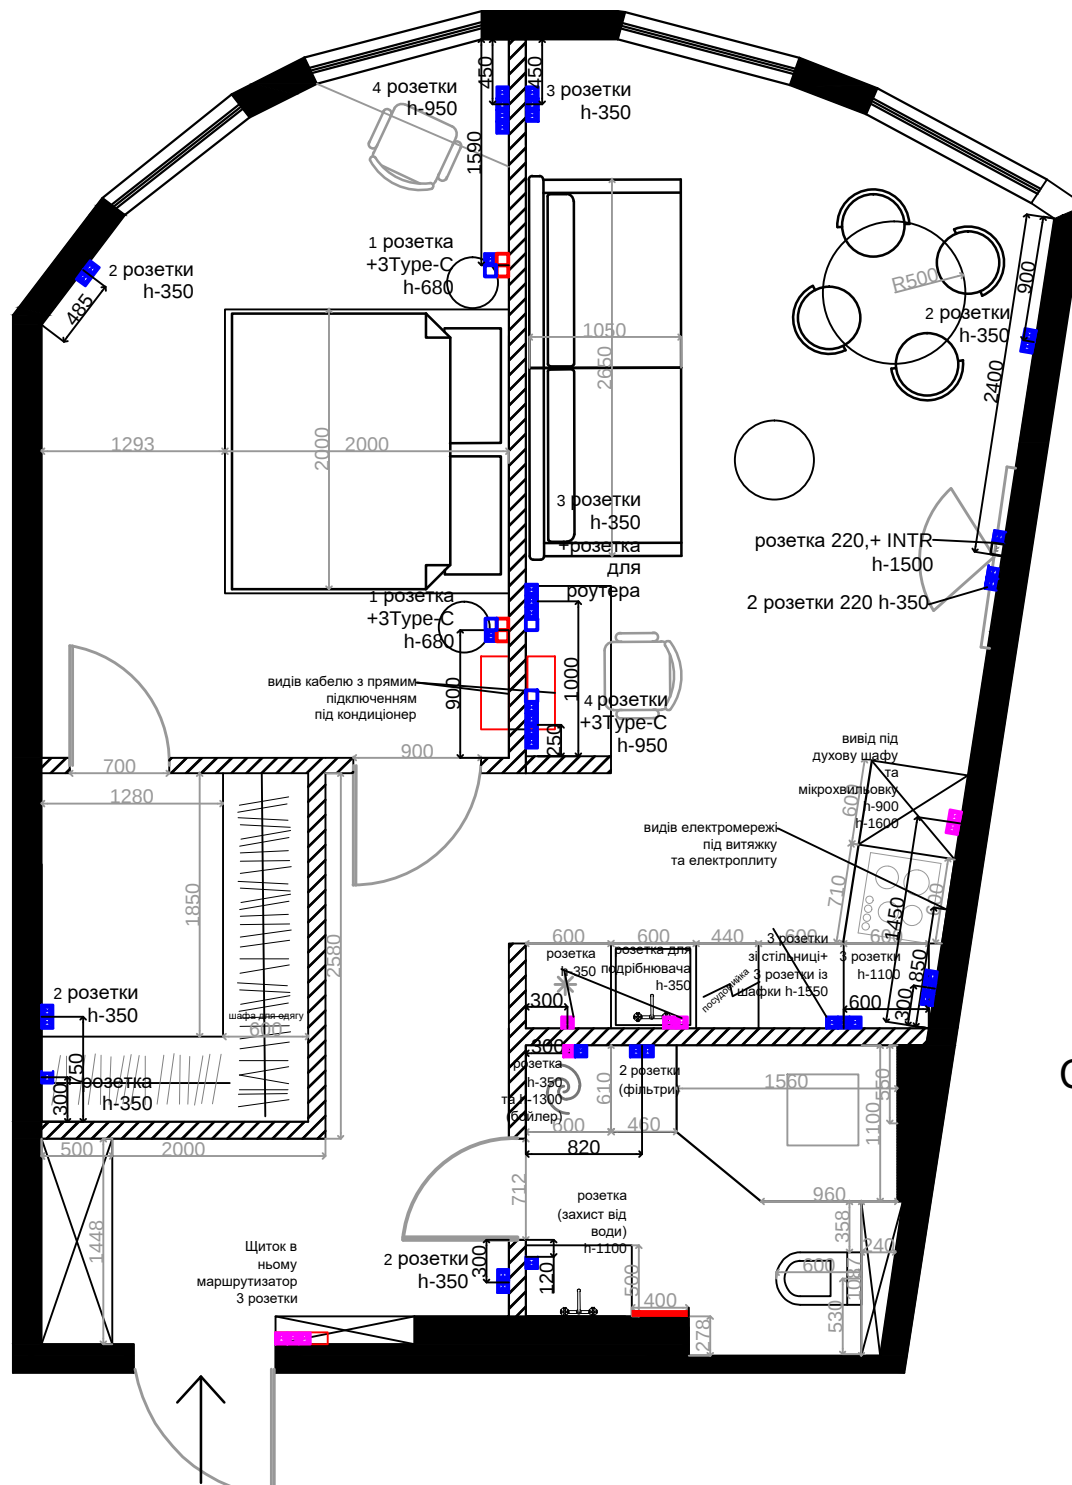


Схема розеток