


Первинний план

Умовні позначення:

- Існуюча стіна
- Каналізаційний стояк

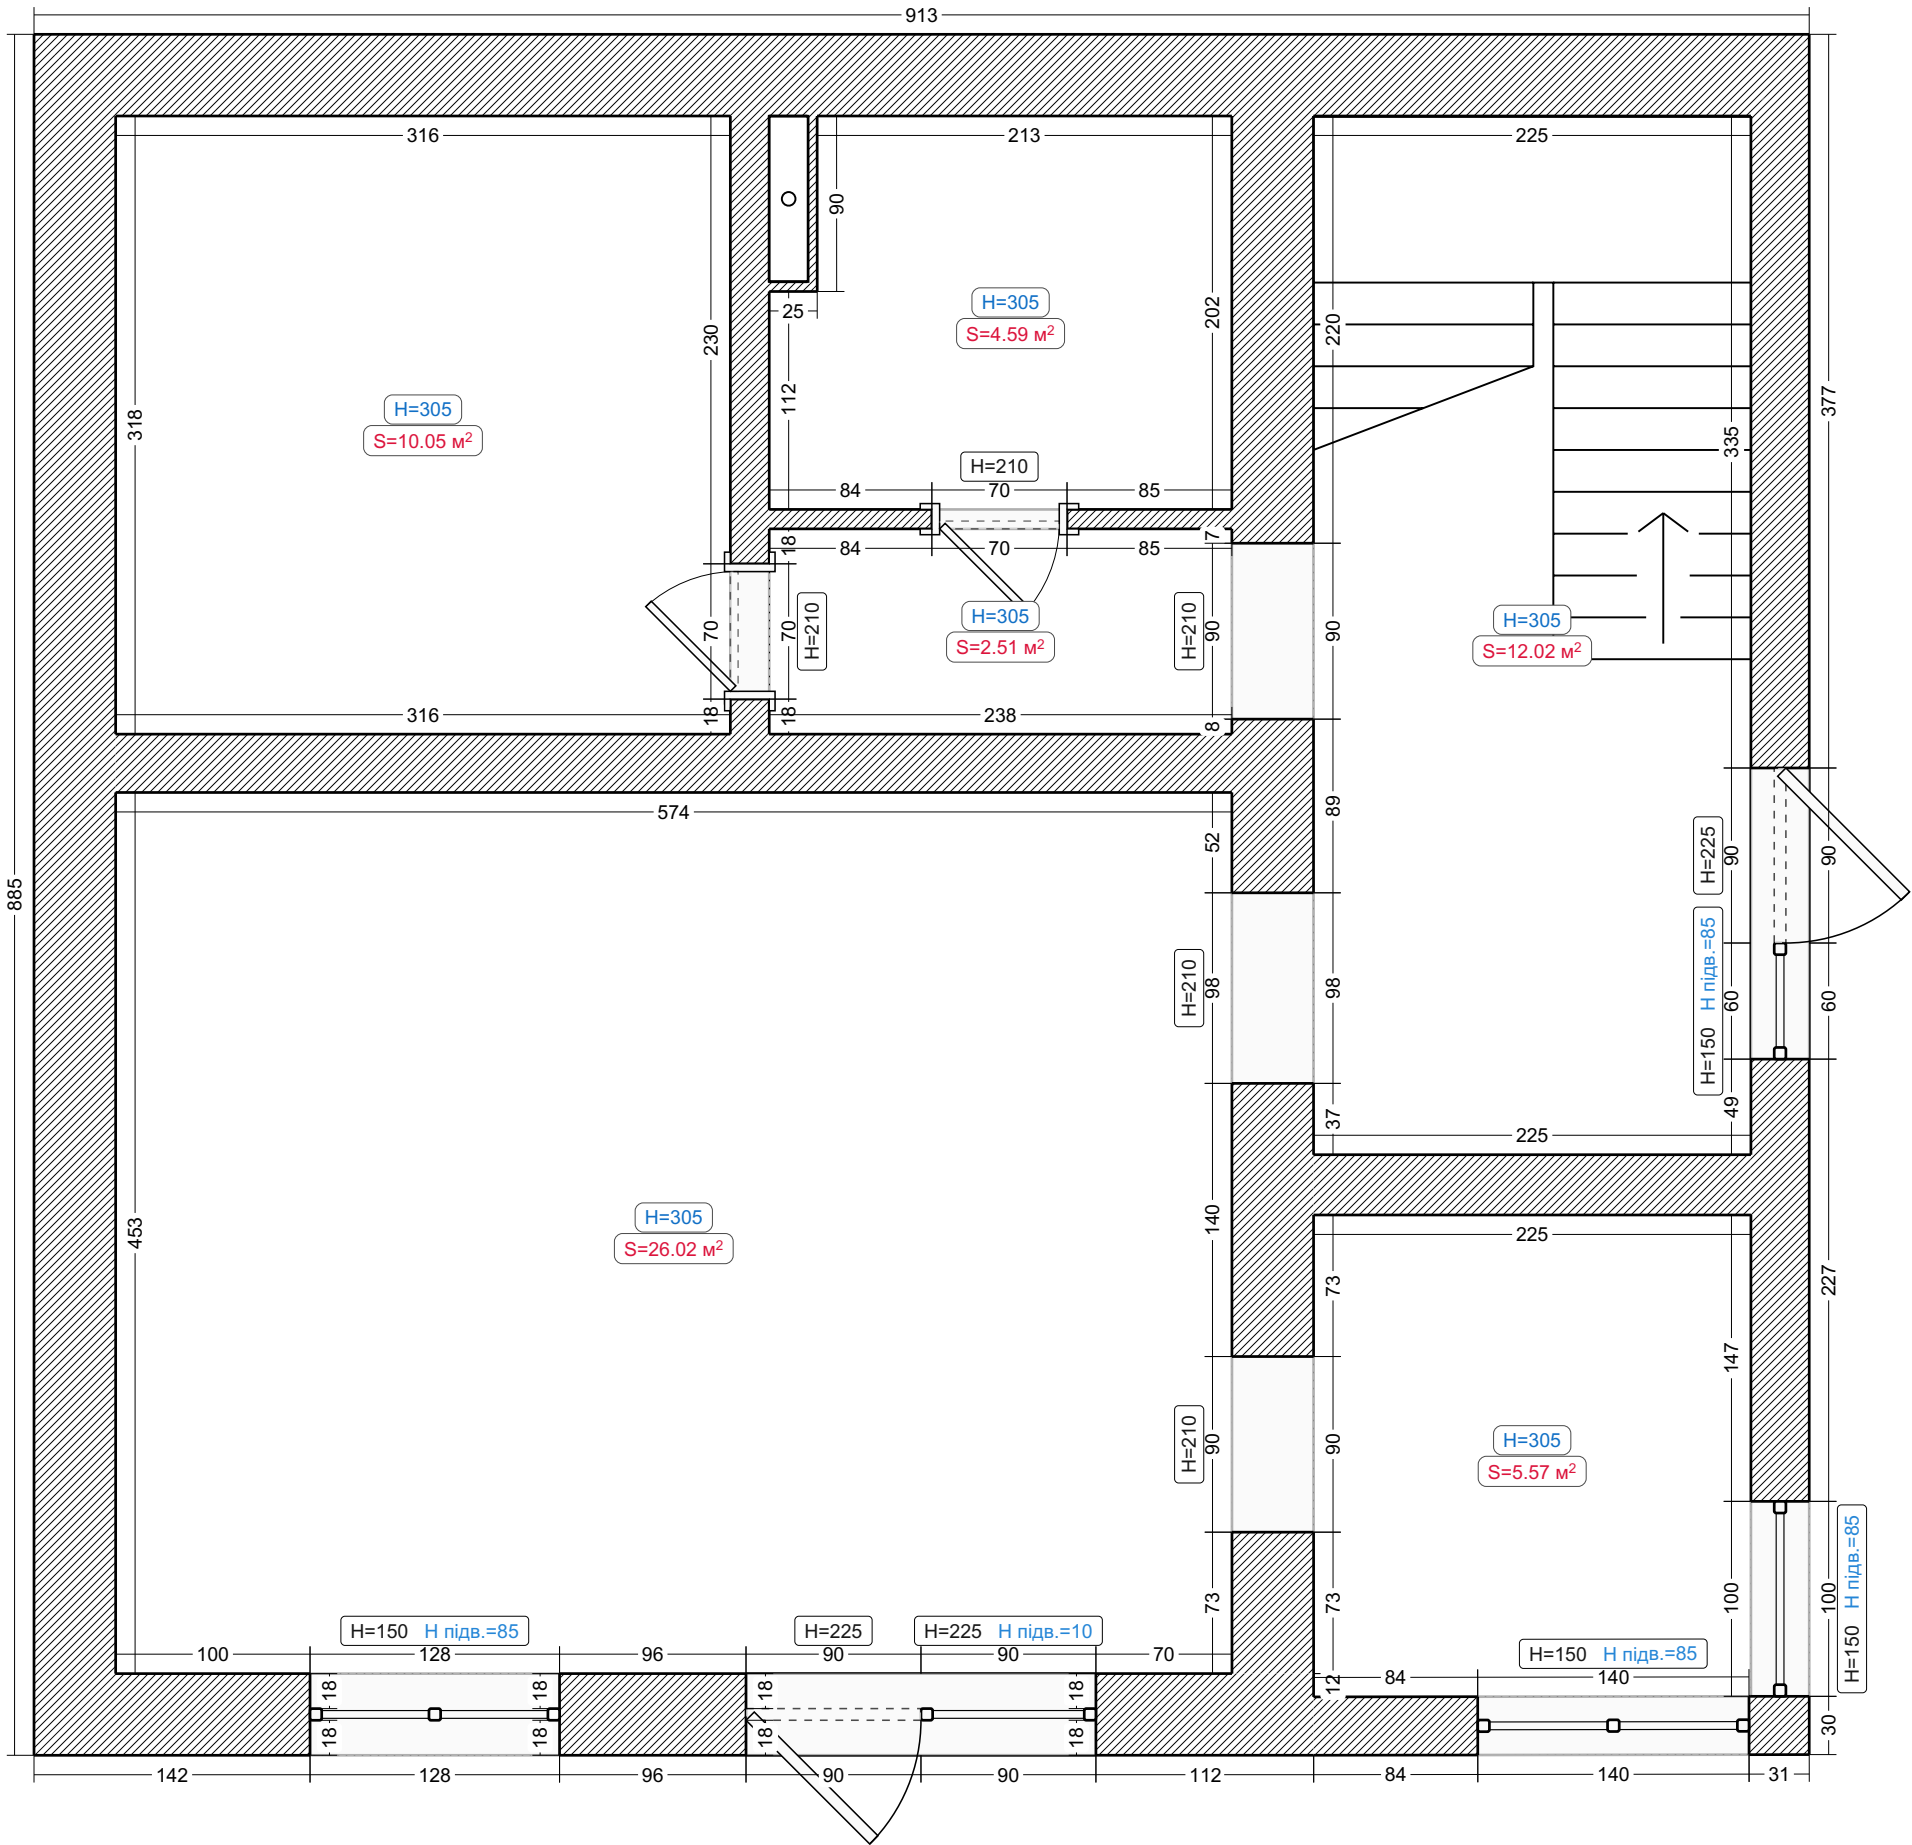

Тепла підлога

Умовні позначення:

 Водяна тепла підлога

