


Первинний план

Умовні позначення:

 Існуюча стіна

 Балконна стіна

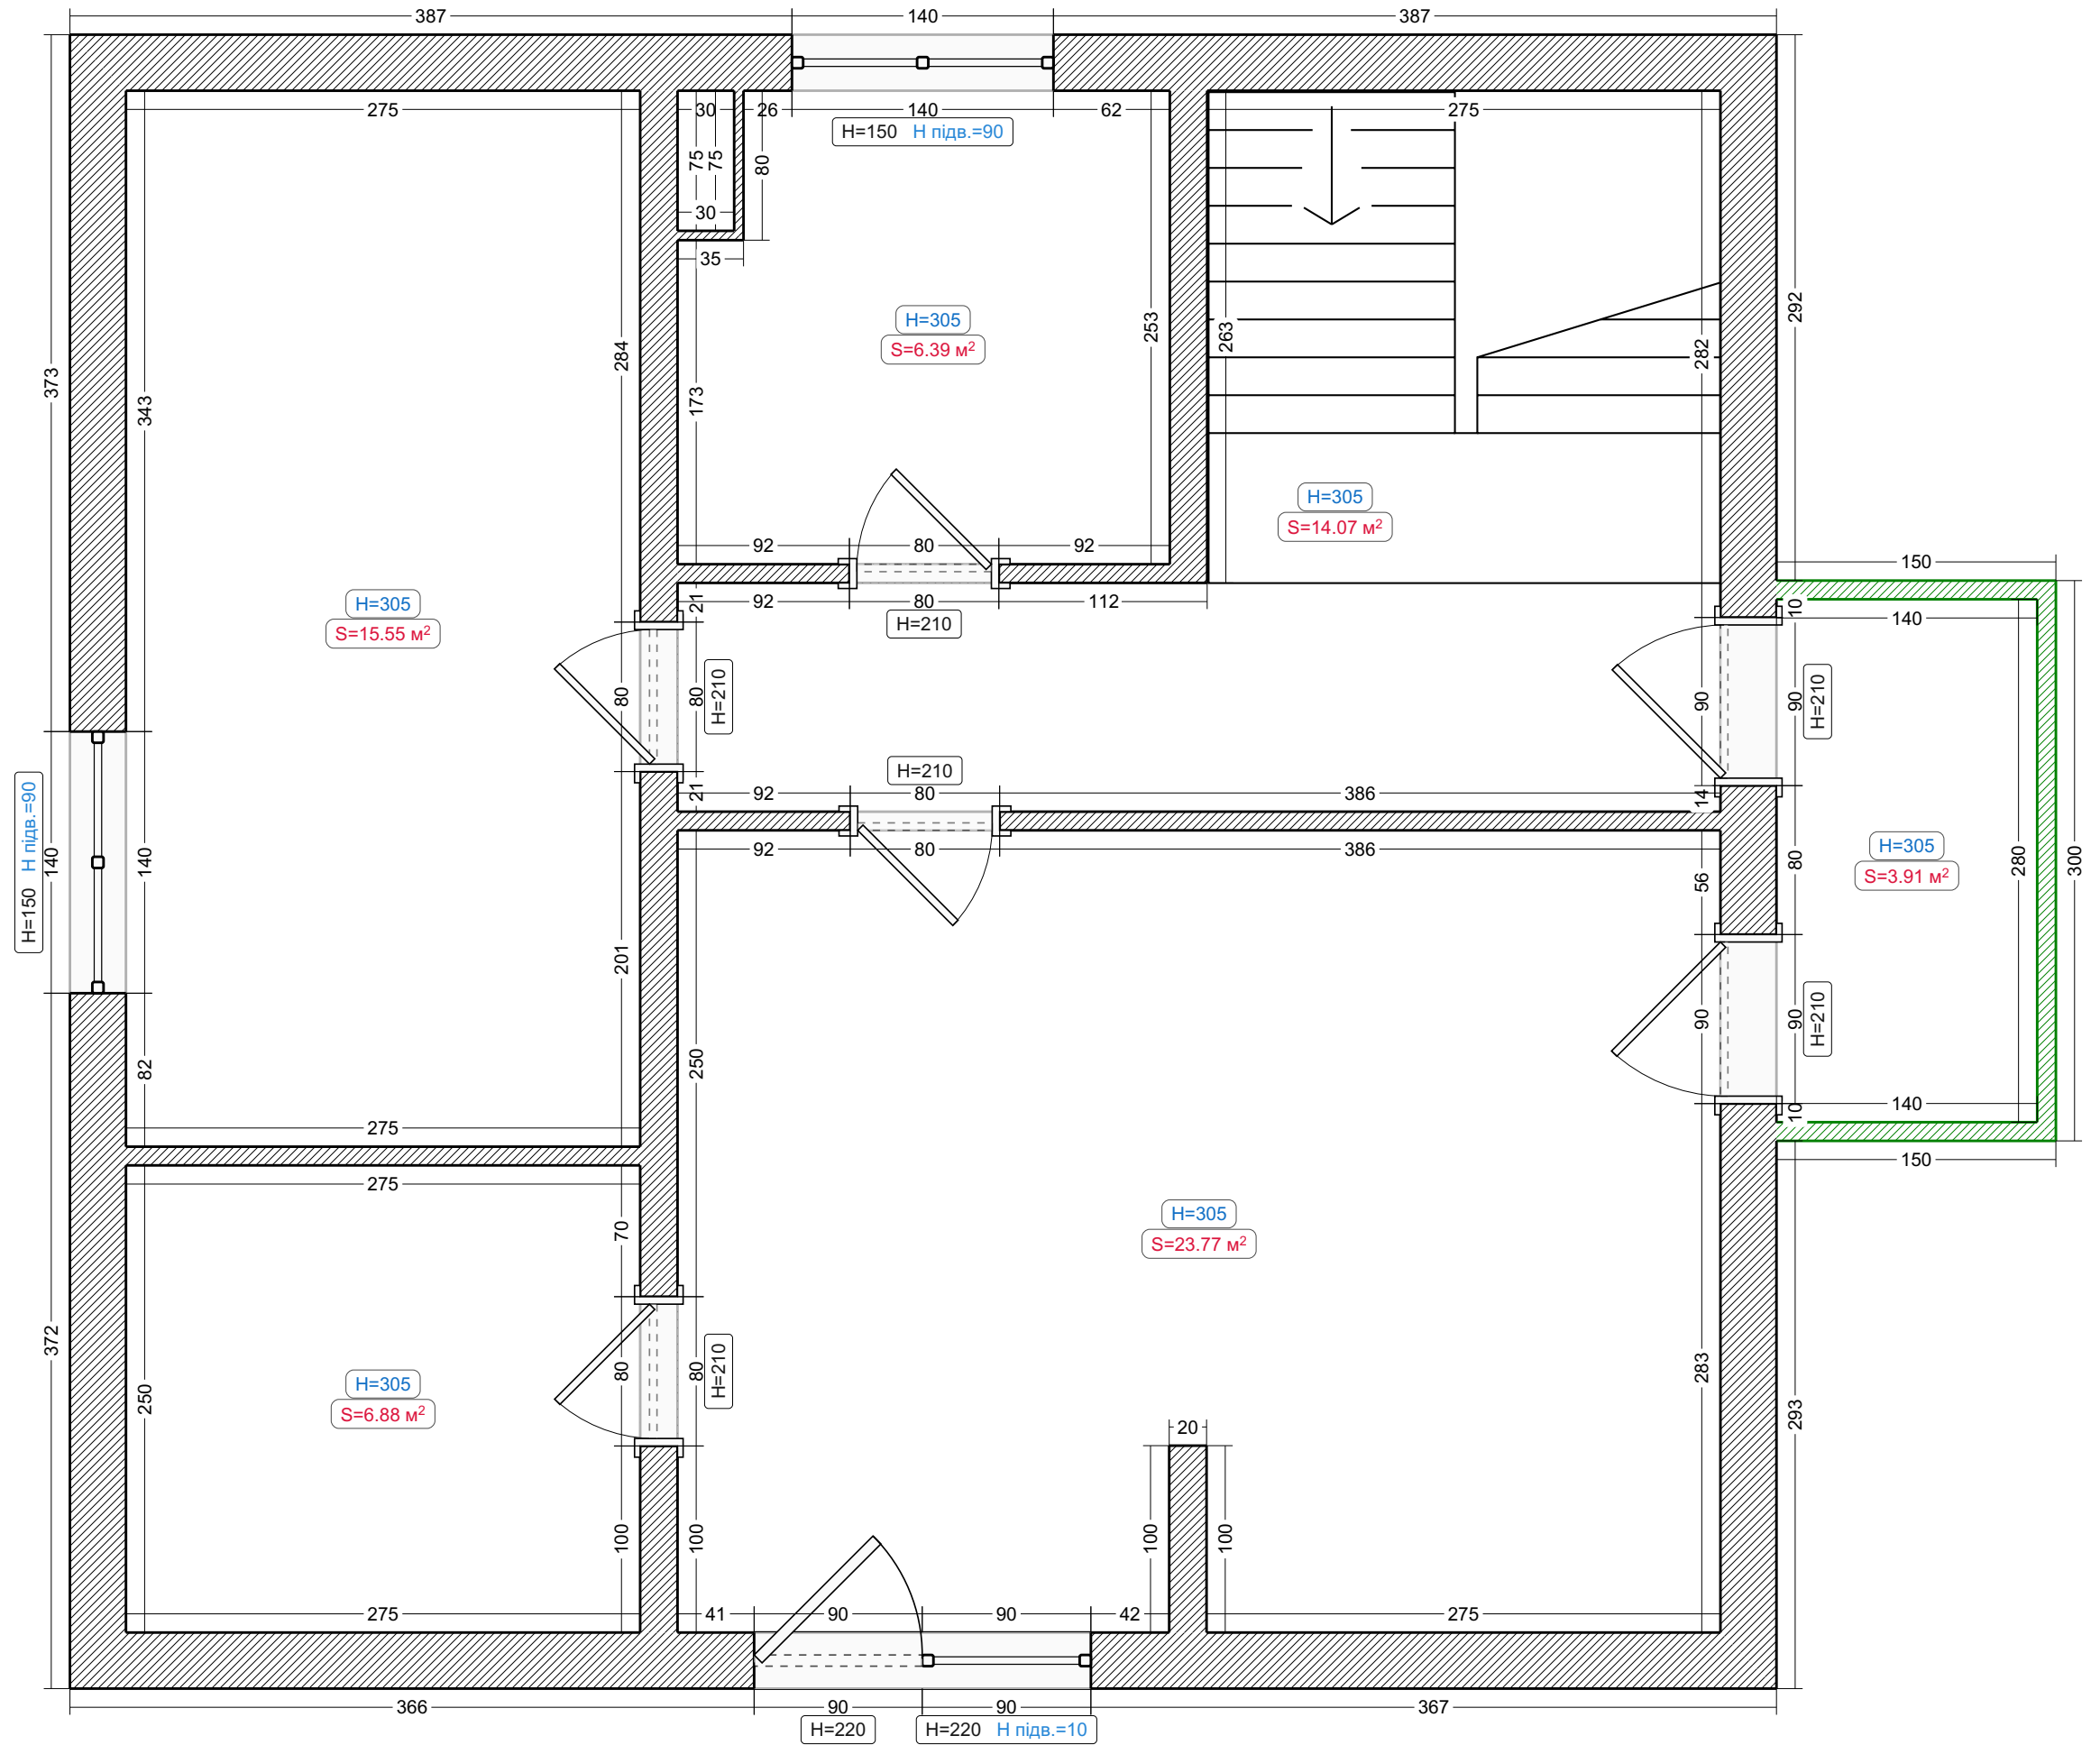

Тепла підлога

Умовні позначення:

 Водяна тепла підлога

