


ПЛАН МОНТАЖУ

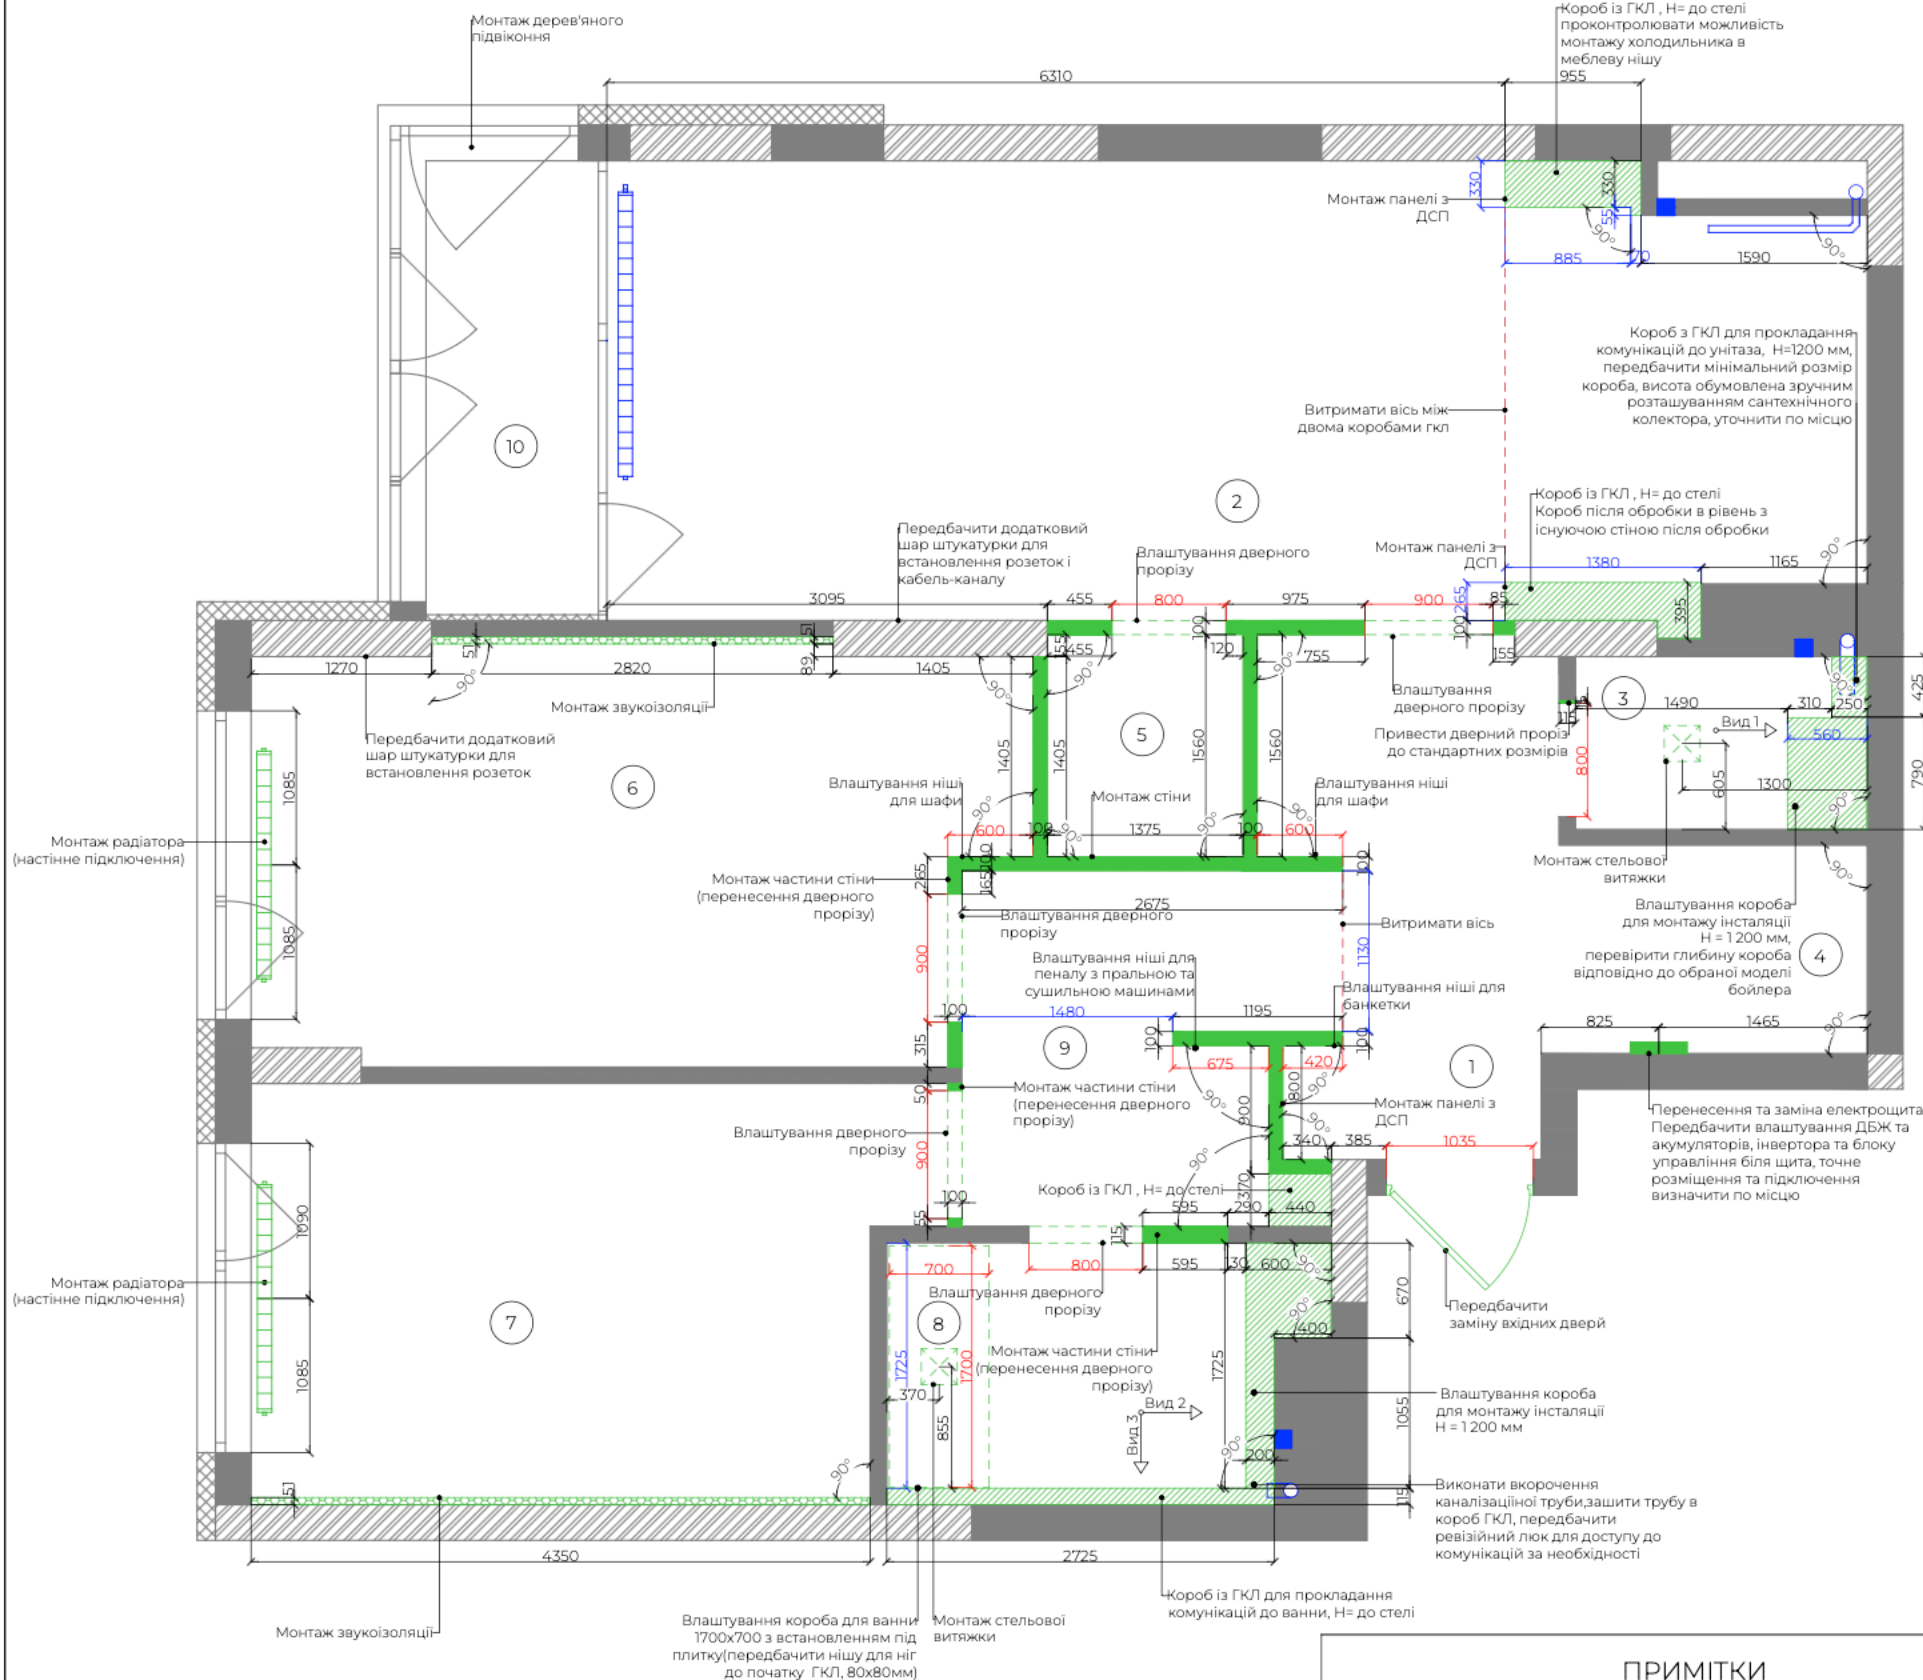

ПРИМІТКИ

- Передбачити заміну вхідних дверей.
- Обсяг монтажу в таблиці вказано орієнтовно.

№	ЕКСПЛІКАЦІЯ ПРИМІЩЕННЯ	Площа (м ²)	
1	Передпокій	6,6	
2	Кухня-Вітальня	27,0	
3	Санвузол 1	2,5	
4	Гардеробна	3,2	
5	Комора	2,1	
6	Спальня 1	15,1	
7	Спальня 2	13,2	
8	Санвузол 2	5,0	
9	Коридор	5,9	
10	Балкон	3,1	
УМОВНІ ПОЗНАЧЕННЯ		К-СТЬ	
	- Стіни, що зводяться (100 мм блоки)	2,92 м ³	
	- Конструкції з ГКЛ	2,48 м ²	
	- Звукоізоляція 51 мм	0,36 м ³	
	- Радіатор	2 шт.	
	- Відповідне значення має бути після фінальної обробки стін		
	- Відповідне значення має бути до фінальної обробки стін		
ПРИМІТКИ			
- Обмір виконаний по стінах без урахування фінальної обробки стін			
Можлива похибка в розмірах.			
- Розміри вказані без врахування фінальної обробки стін.			
- Всі розміри можуть бути скориговані в зв'язку з монтажними роботами. У санвузлах змонтувати стяжку.			
- У місцях розміщення вбудованих меблів після фінальної обробки стін має бути витриманий кут 90°			
- Виконати кріплення перегородок тільки на плиту перекриття, попередньо зробивши штроби в стяжці під них.			
- Привести дверні прорізи до стандартних розмірів, їх висота 2 080мм.			
- Передбачити закладні деталі для підвісних меблів.			
- Площа проєкта вказана фактична, а не проєктна.			
ДИЗАЙН-ПРОЄКТ КВАРТИРИ за адресою: м. Київ, вул. Родини Крістерів 16, кв. 67			
ПЛАН МОНТАЖУ			
83,70 м ²	Дата	Лист	Листів
	16.05.2025	4	19
	Виконала	Пасічко О.А.	
	Перевірила	Таргонська І.С.	
	Затвердив	Гаврилюк Д.Ю.	
ЖК "Варшавський 2"		tomkin studio	