


ПЛАН СТІН ТА ПЕРЕГОРОДОК

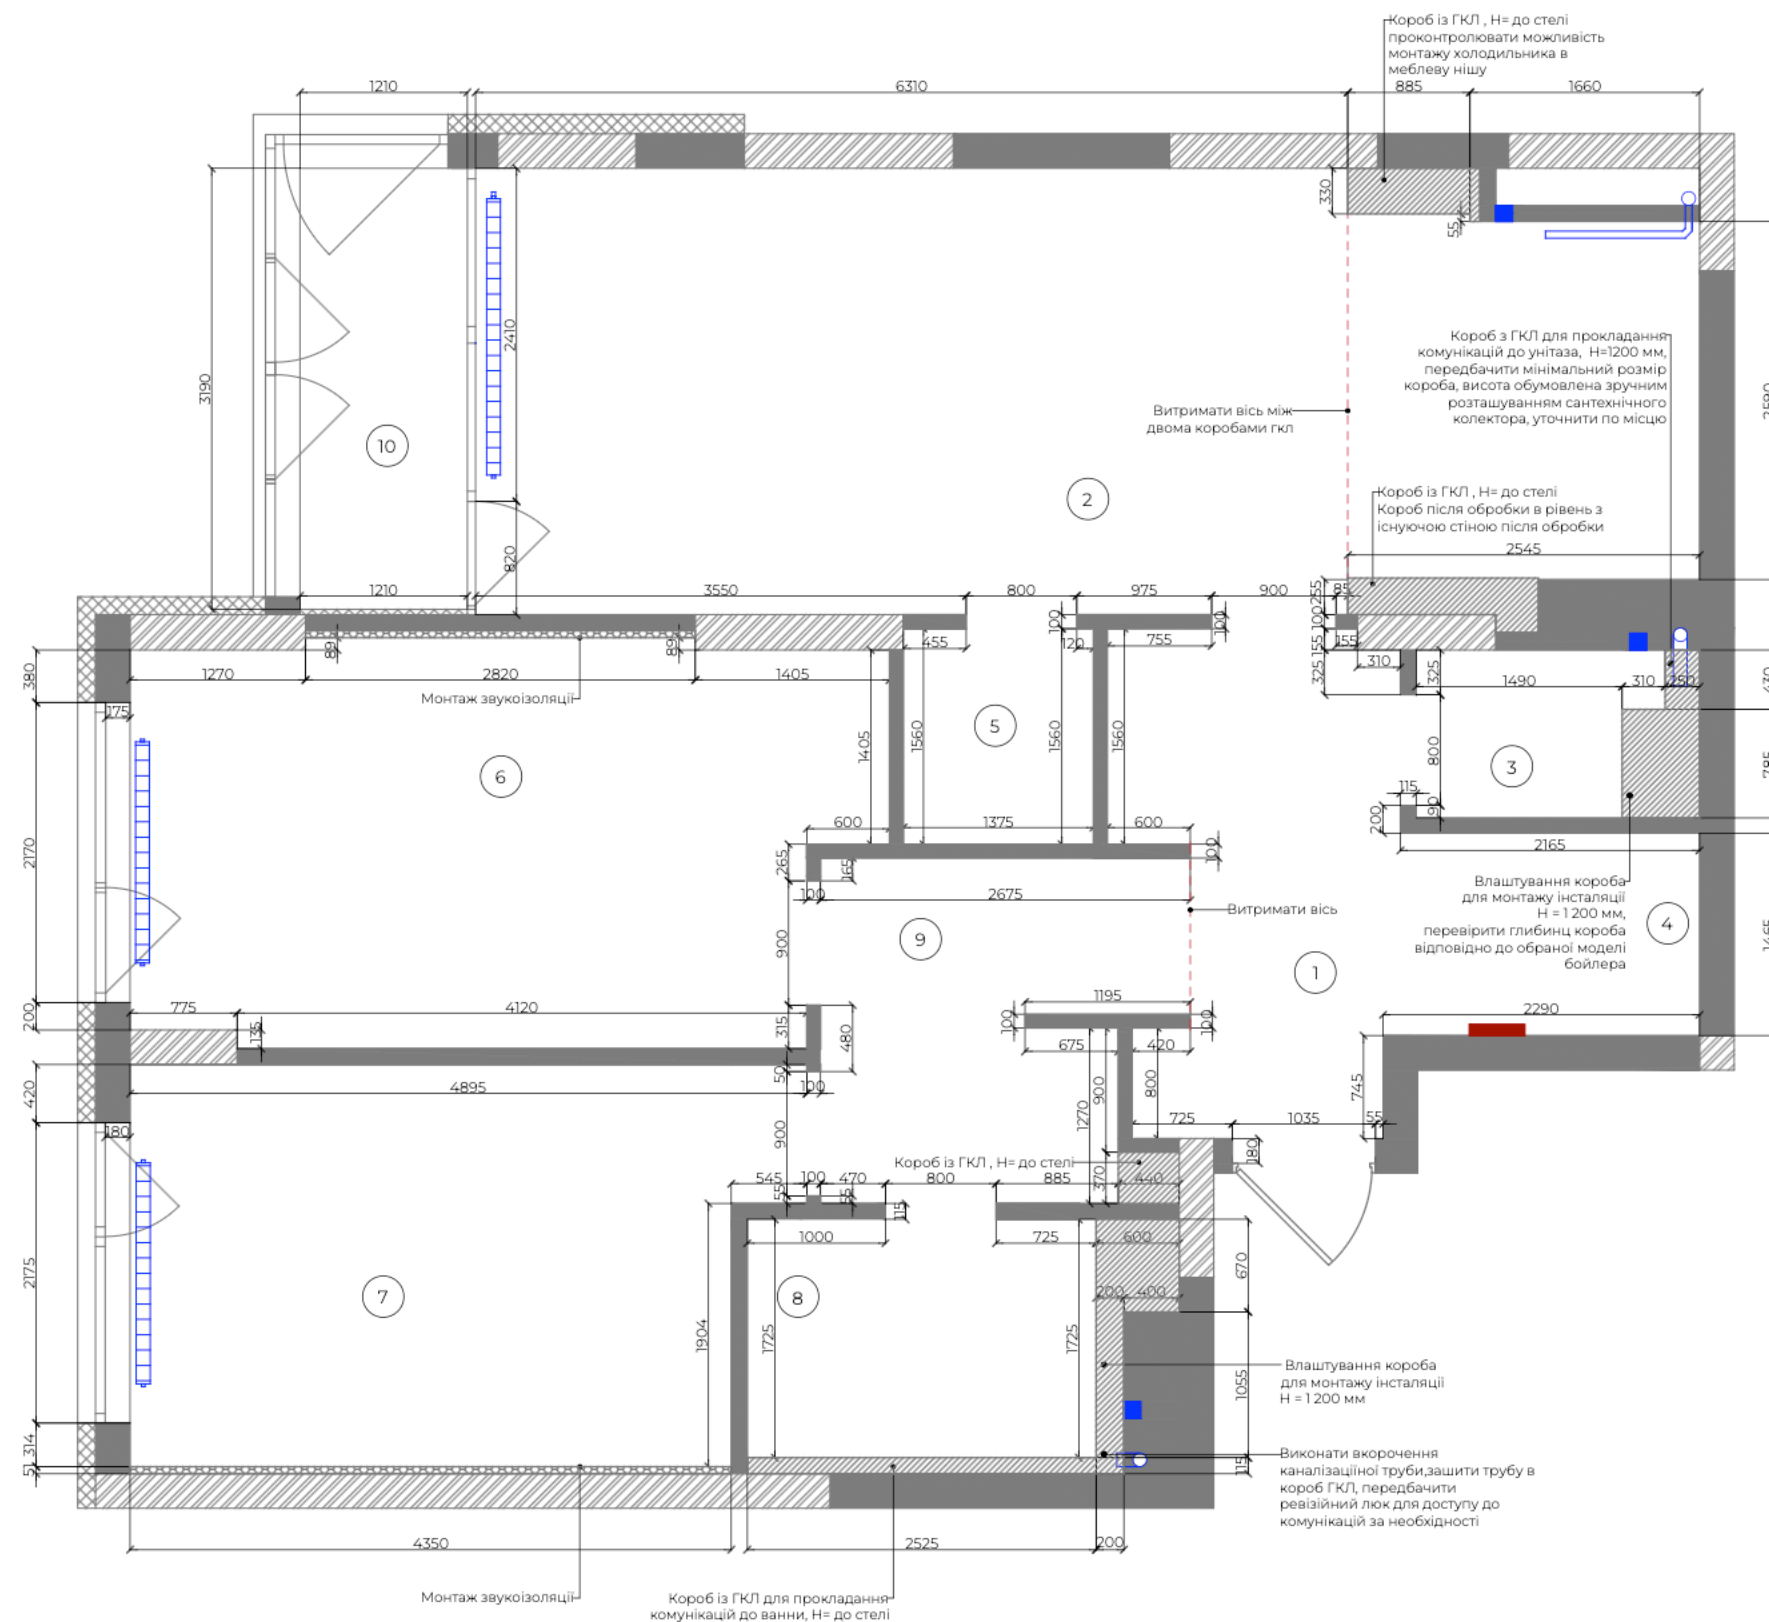

№	ЕКСПЛІКАЦІЯ ПРИМІЩЕННЯ	Площа (м ²)
1	Передпокій	6,6
2	Кухня-Вітальня	27,0
3	Санвузол 1	2,5
4	Гардеробна	3,2
5	Комора	2,1
6	Спальня 1	15,1
7	Спальня 2	13,2
8	Санвузол 2	5,0
9	Коридор	5,9
10	Балкон	3,1

УМОВНІ ПОЗНАЧЕННЯ

- Існуючі стіни
- Несучі конструкції
- Вентиляційний канал
- Конструкція з ГКЛ
- Існуючі комунікації (труби)
- Радіатор
- Електрощит

ПРИМІТКИ

- Обмір виконаний по стінах без урахування фінальної обробки стін. Можлива похибка в розмірах.
- Розміри вказані без врахування фінальної обробки стін.
- Всі розміри можуть бути скориговані в зв'язку з монтажними роботами.
- У місцях розміщення вбудованих меблів після фінальної обробки стін має бути витриманий кут 90°.
- При наявності підвісних меблів передбачити для неї закладні деталі.
- Площа проєкта вказана фактична, а не проєктна.

ДИЗАЙН-ПРОЄКТ КВАРТИРИ
за адресою: м. Київ, вул. Родини Крістерів 16, кв. 67

ПЛАН СТІН ТА ПЕРЕГОРОДОК

83,70 м ²	Дата	Лист	Листів
	16.05.2025	6	19
	Виконала	Пасічко О.А.	
	Перевірила	Таргонська І.С.	
ЖК "Варшавський 2"		Затвердив	Гаврилюк Д.Ю.
		tomkin studio	