



ОБМІРНИЙ ПЛАН

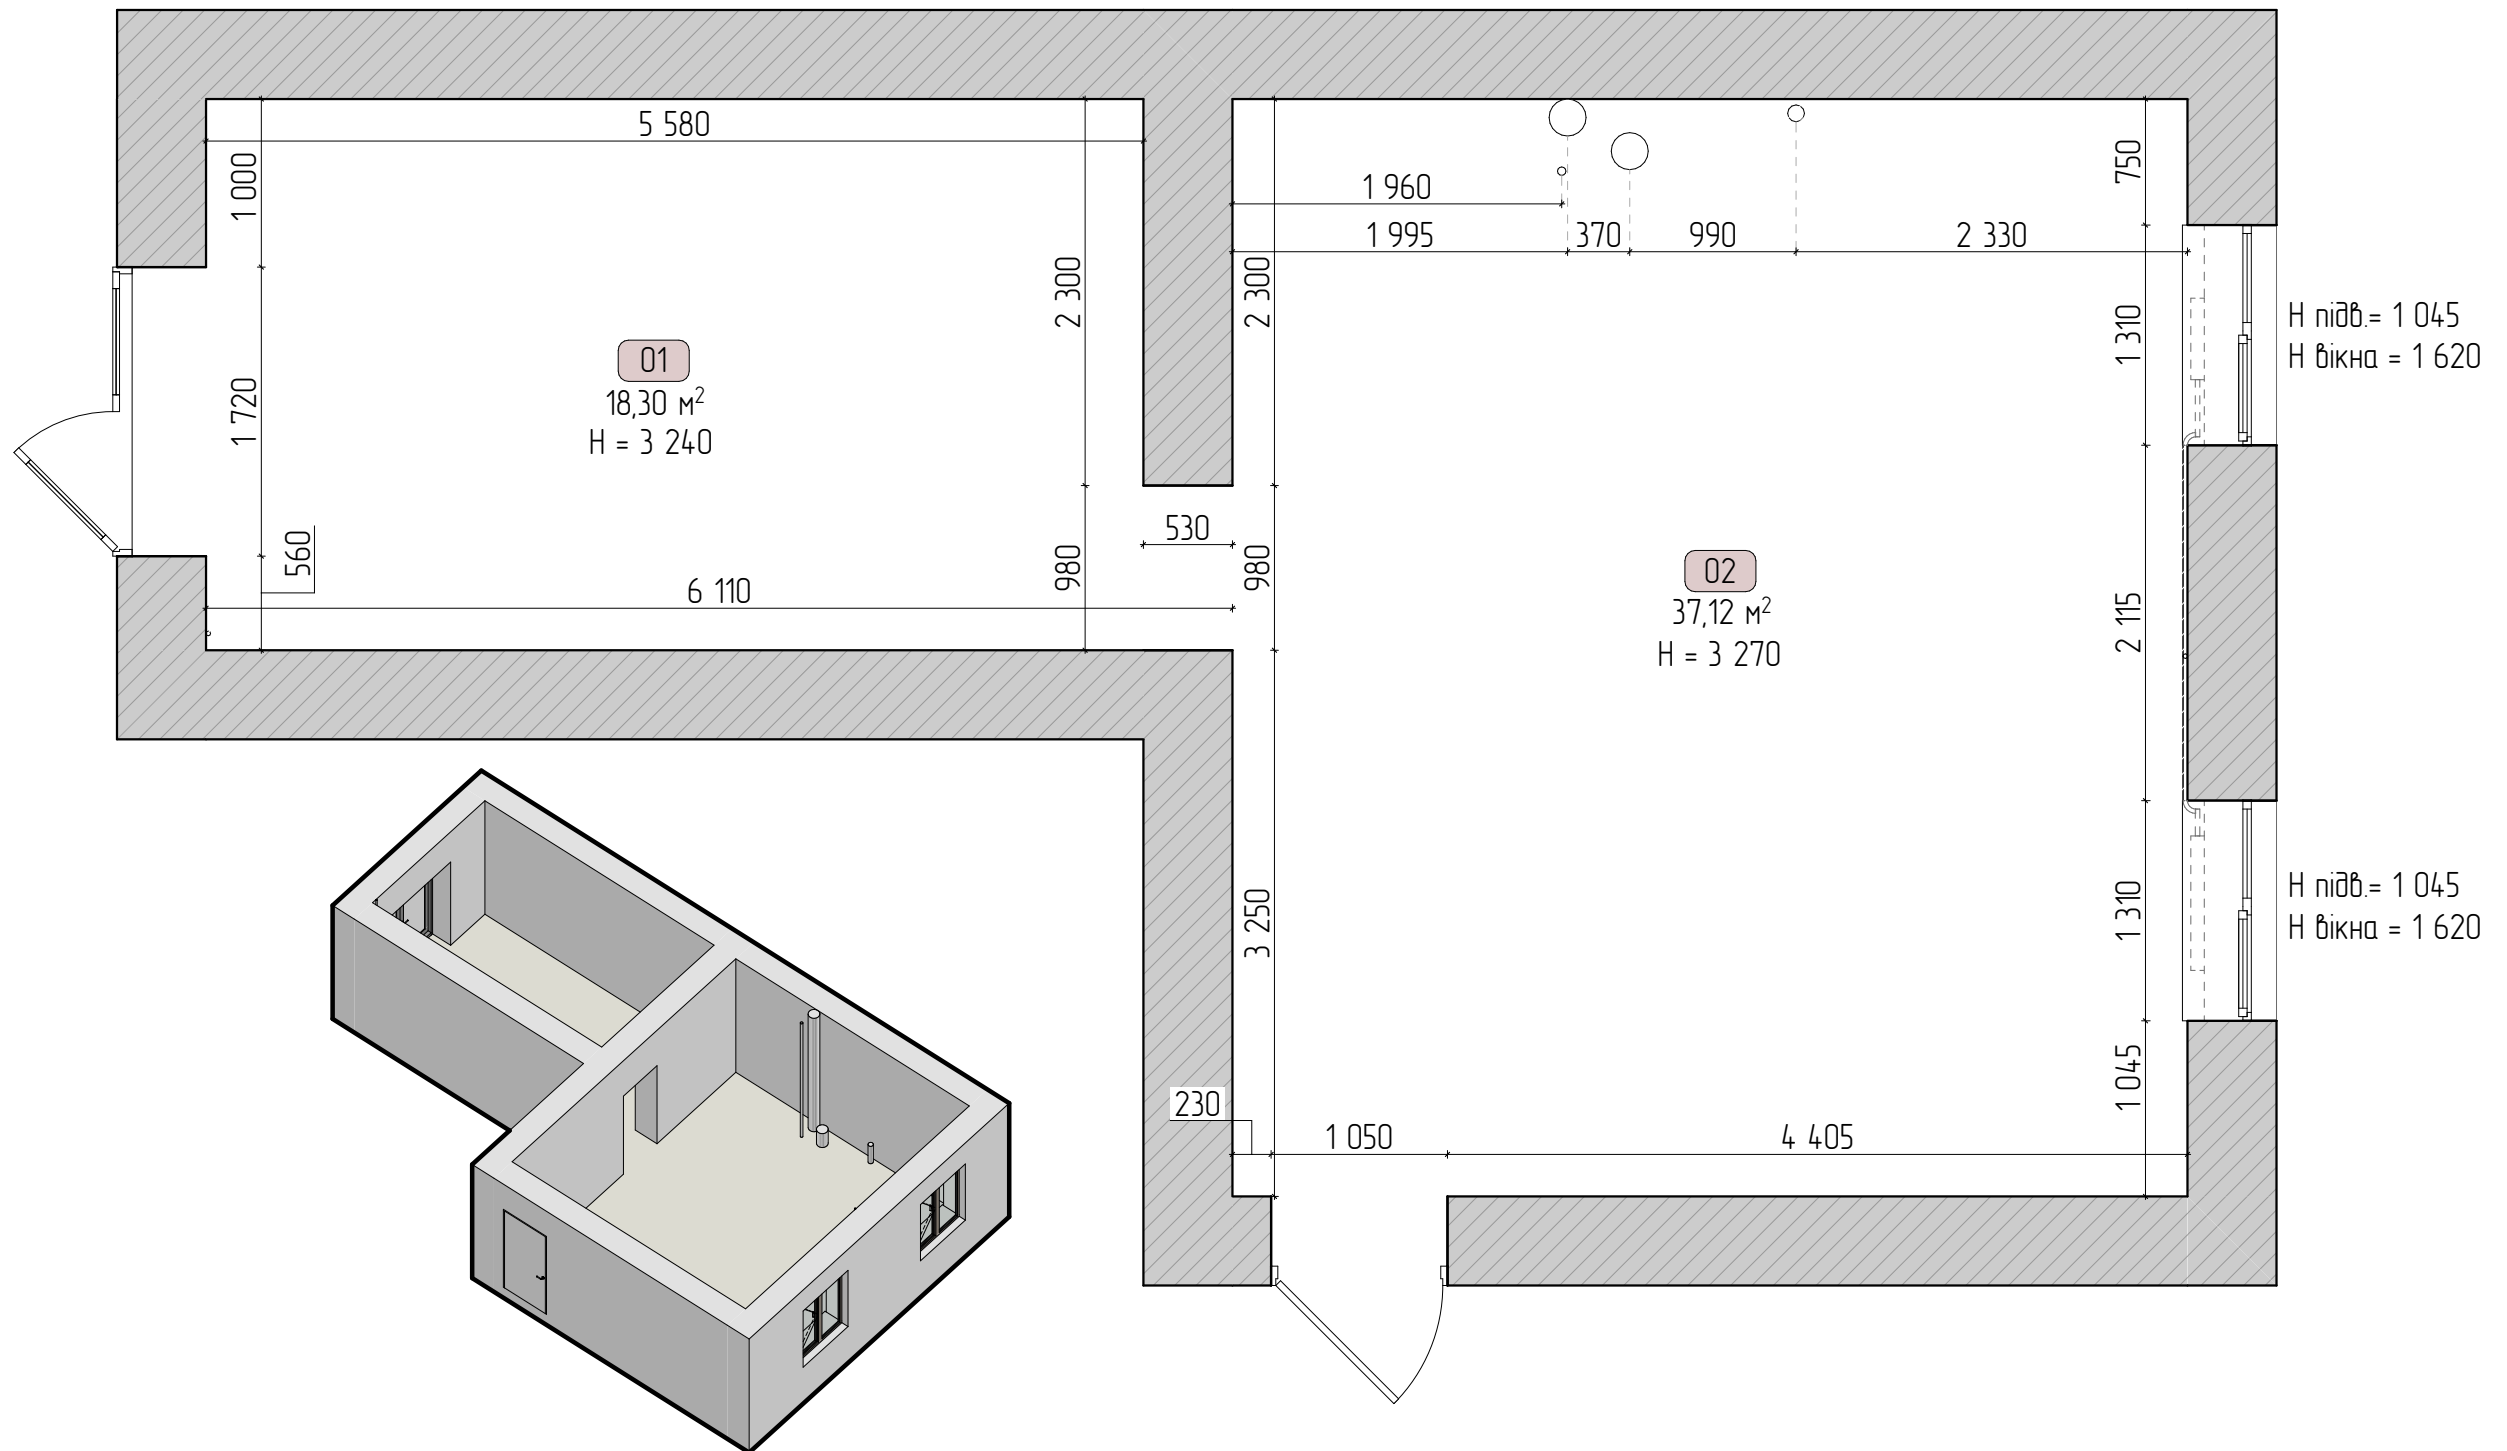

Експлікація приміщень			03	Санвузол	4,70	Примітка: 1. На момент обмірів приміщення має переважно цегляні стіни; 2. Висота приміщення становить 3 270 мм, вимірюється від рівня плити перекриття до умовної стелі. Через нерівність підлоги (наявність перепадів висоти) у кресленні використано усереднене значення. 3. Всі розміри на кресленні є попередніми (чорновими) та надані виключно для загального орієнтування. Не використовувати їх для виготовлення меблів або розрахунку обсягів чистових оздоблювальних матеріалів.	
ID	Назва	Площа	04	Кімната персоналу	5,92		
01	Зона реценції	18,30	05	Робоча зона	22,41		
02	Коридор	2,22			53,55 м²		
Лист	01	Обмірний план				Розробила Іщенко Ірина	
Листів	17						2025 рік

ПЕРЕПЛАНУВАННЯ


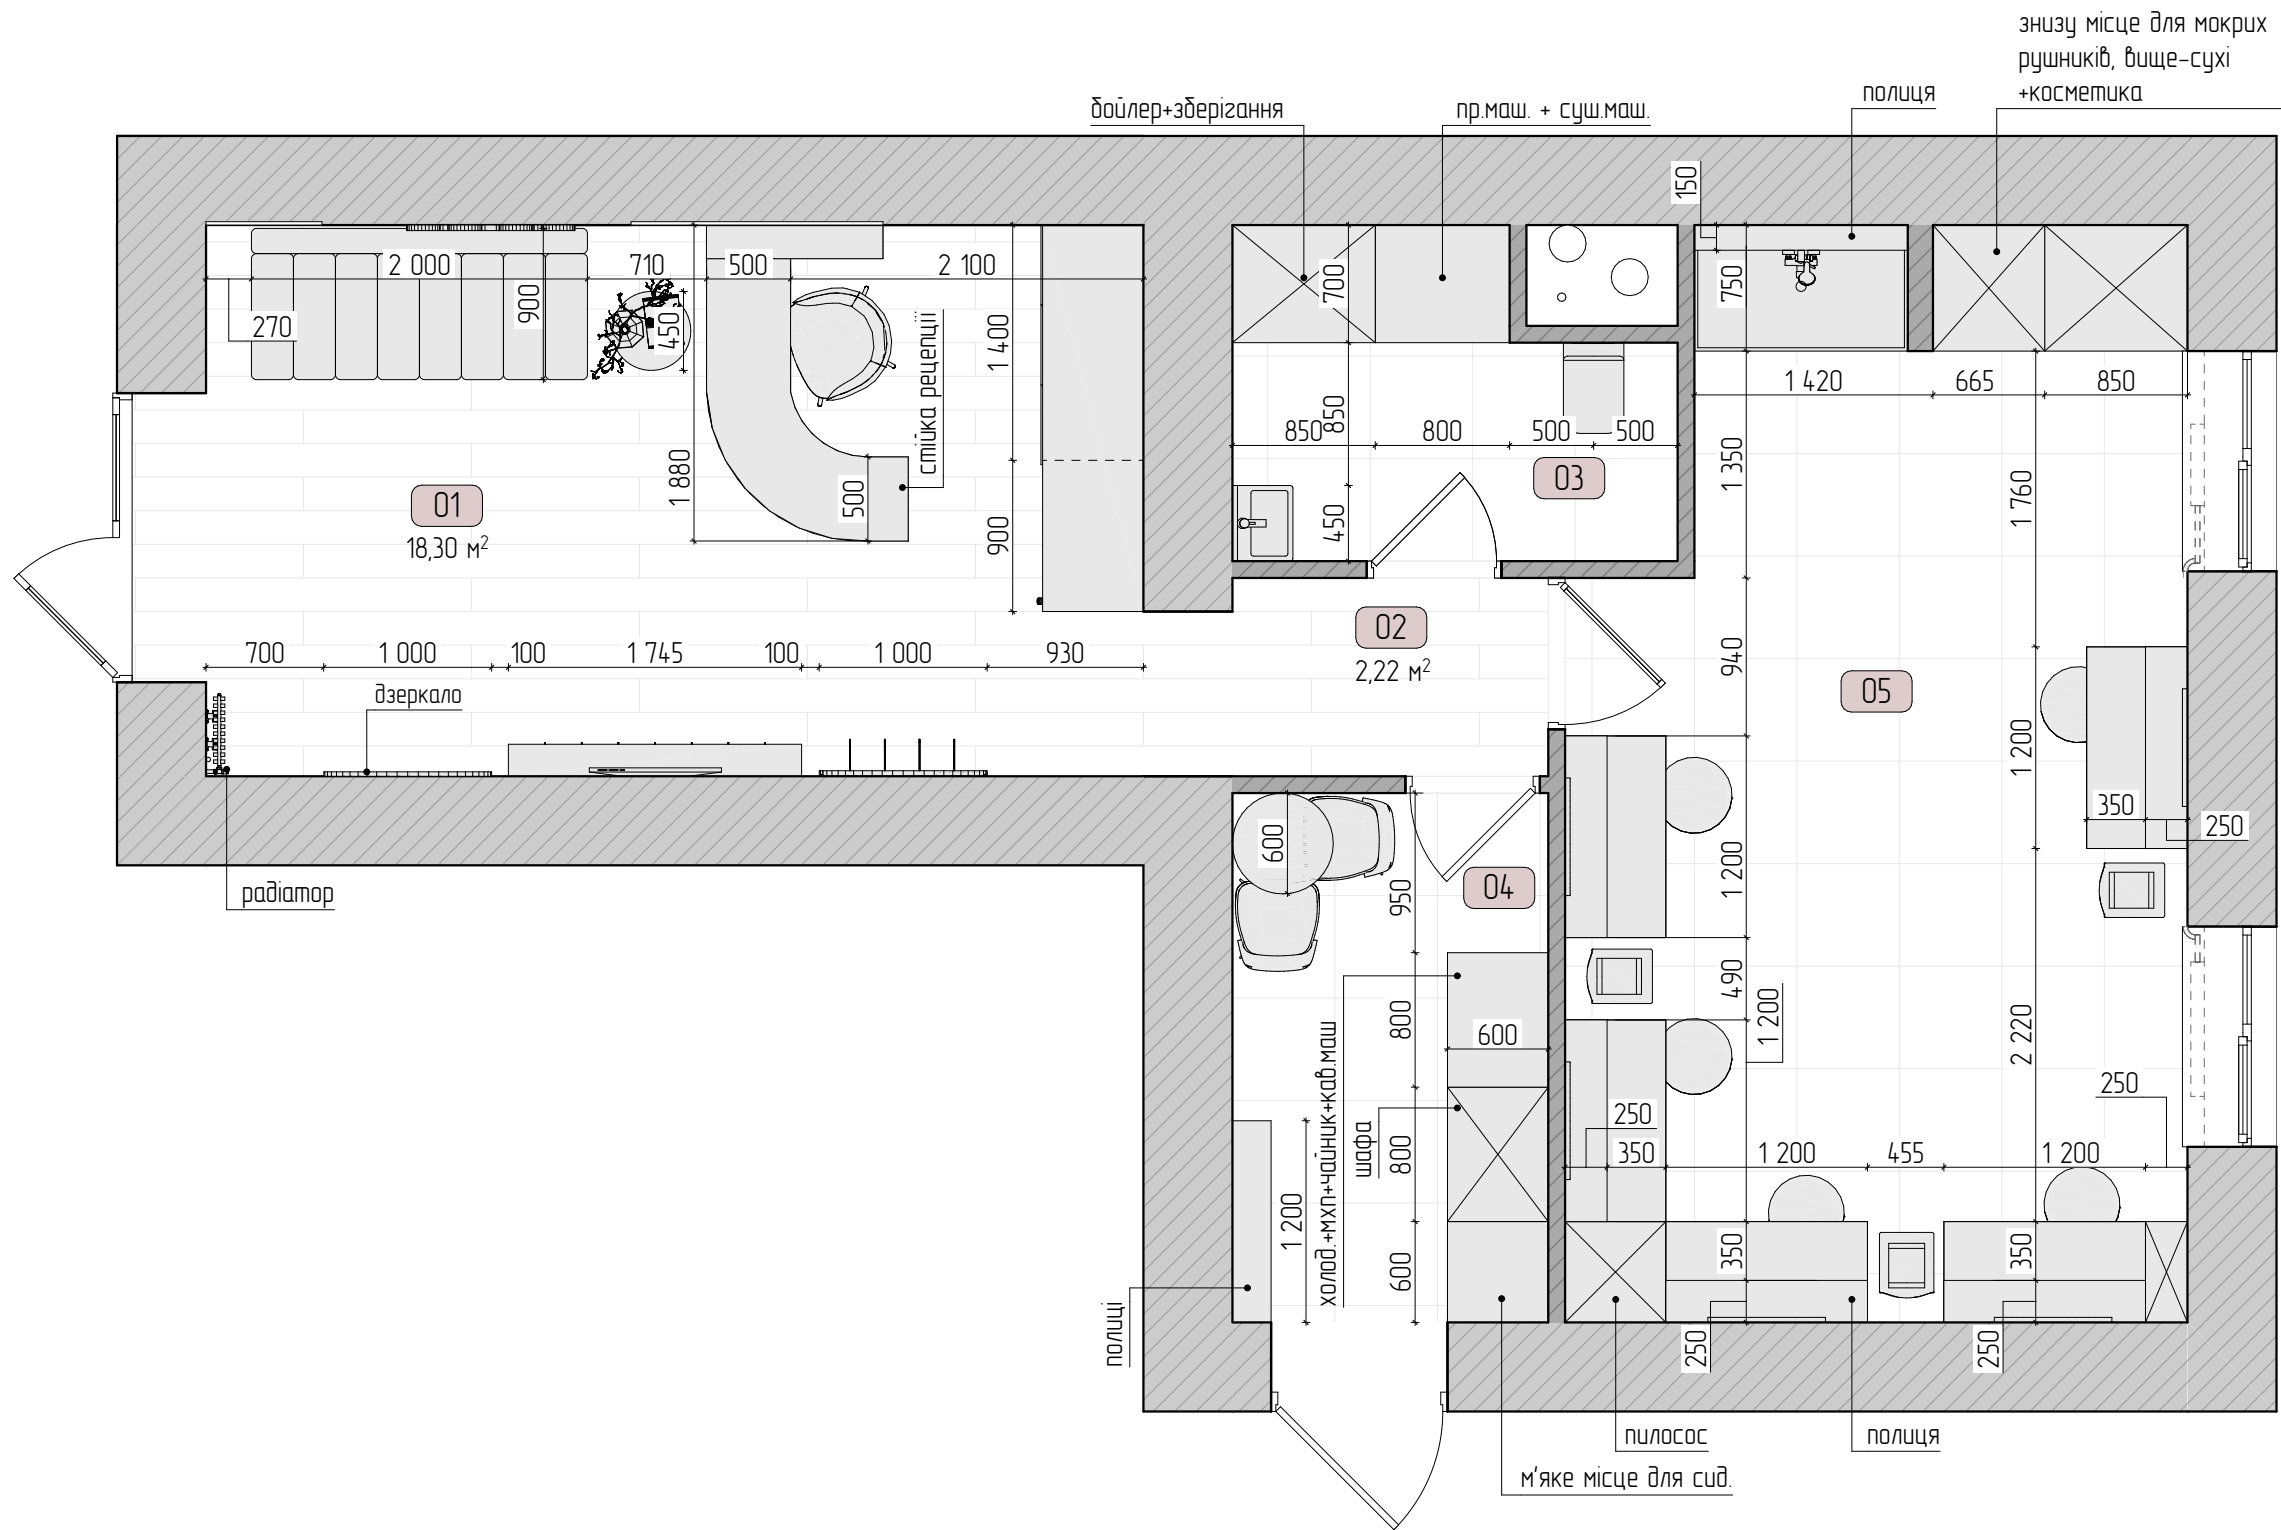


Експлікація приміщень			03	Санвузол	4,70	Примітка: 1. Вказані розміри є чорновими та не можуть бути використані для замовлення м'яких та корпусних меблів, тощо; Обов'язково уточнюються перед початком виконання кожного етапу на місці.
ID	Назва	Площа	04	Кімната персоналу	5,92	
01	Зона реценції	18,30	05	Робоча зона	22,41	
02	Коридор	2,22			53,55 м²	
Лист	02	Планування				Розробила Іщенко Ірина
Листів	17					2025 рік

ПЛАН МОНТАЖУ ПЕРЕГОРОДОК


Умовні позначення:

■ – частина перегородки, що монтується, ГКЛ.

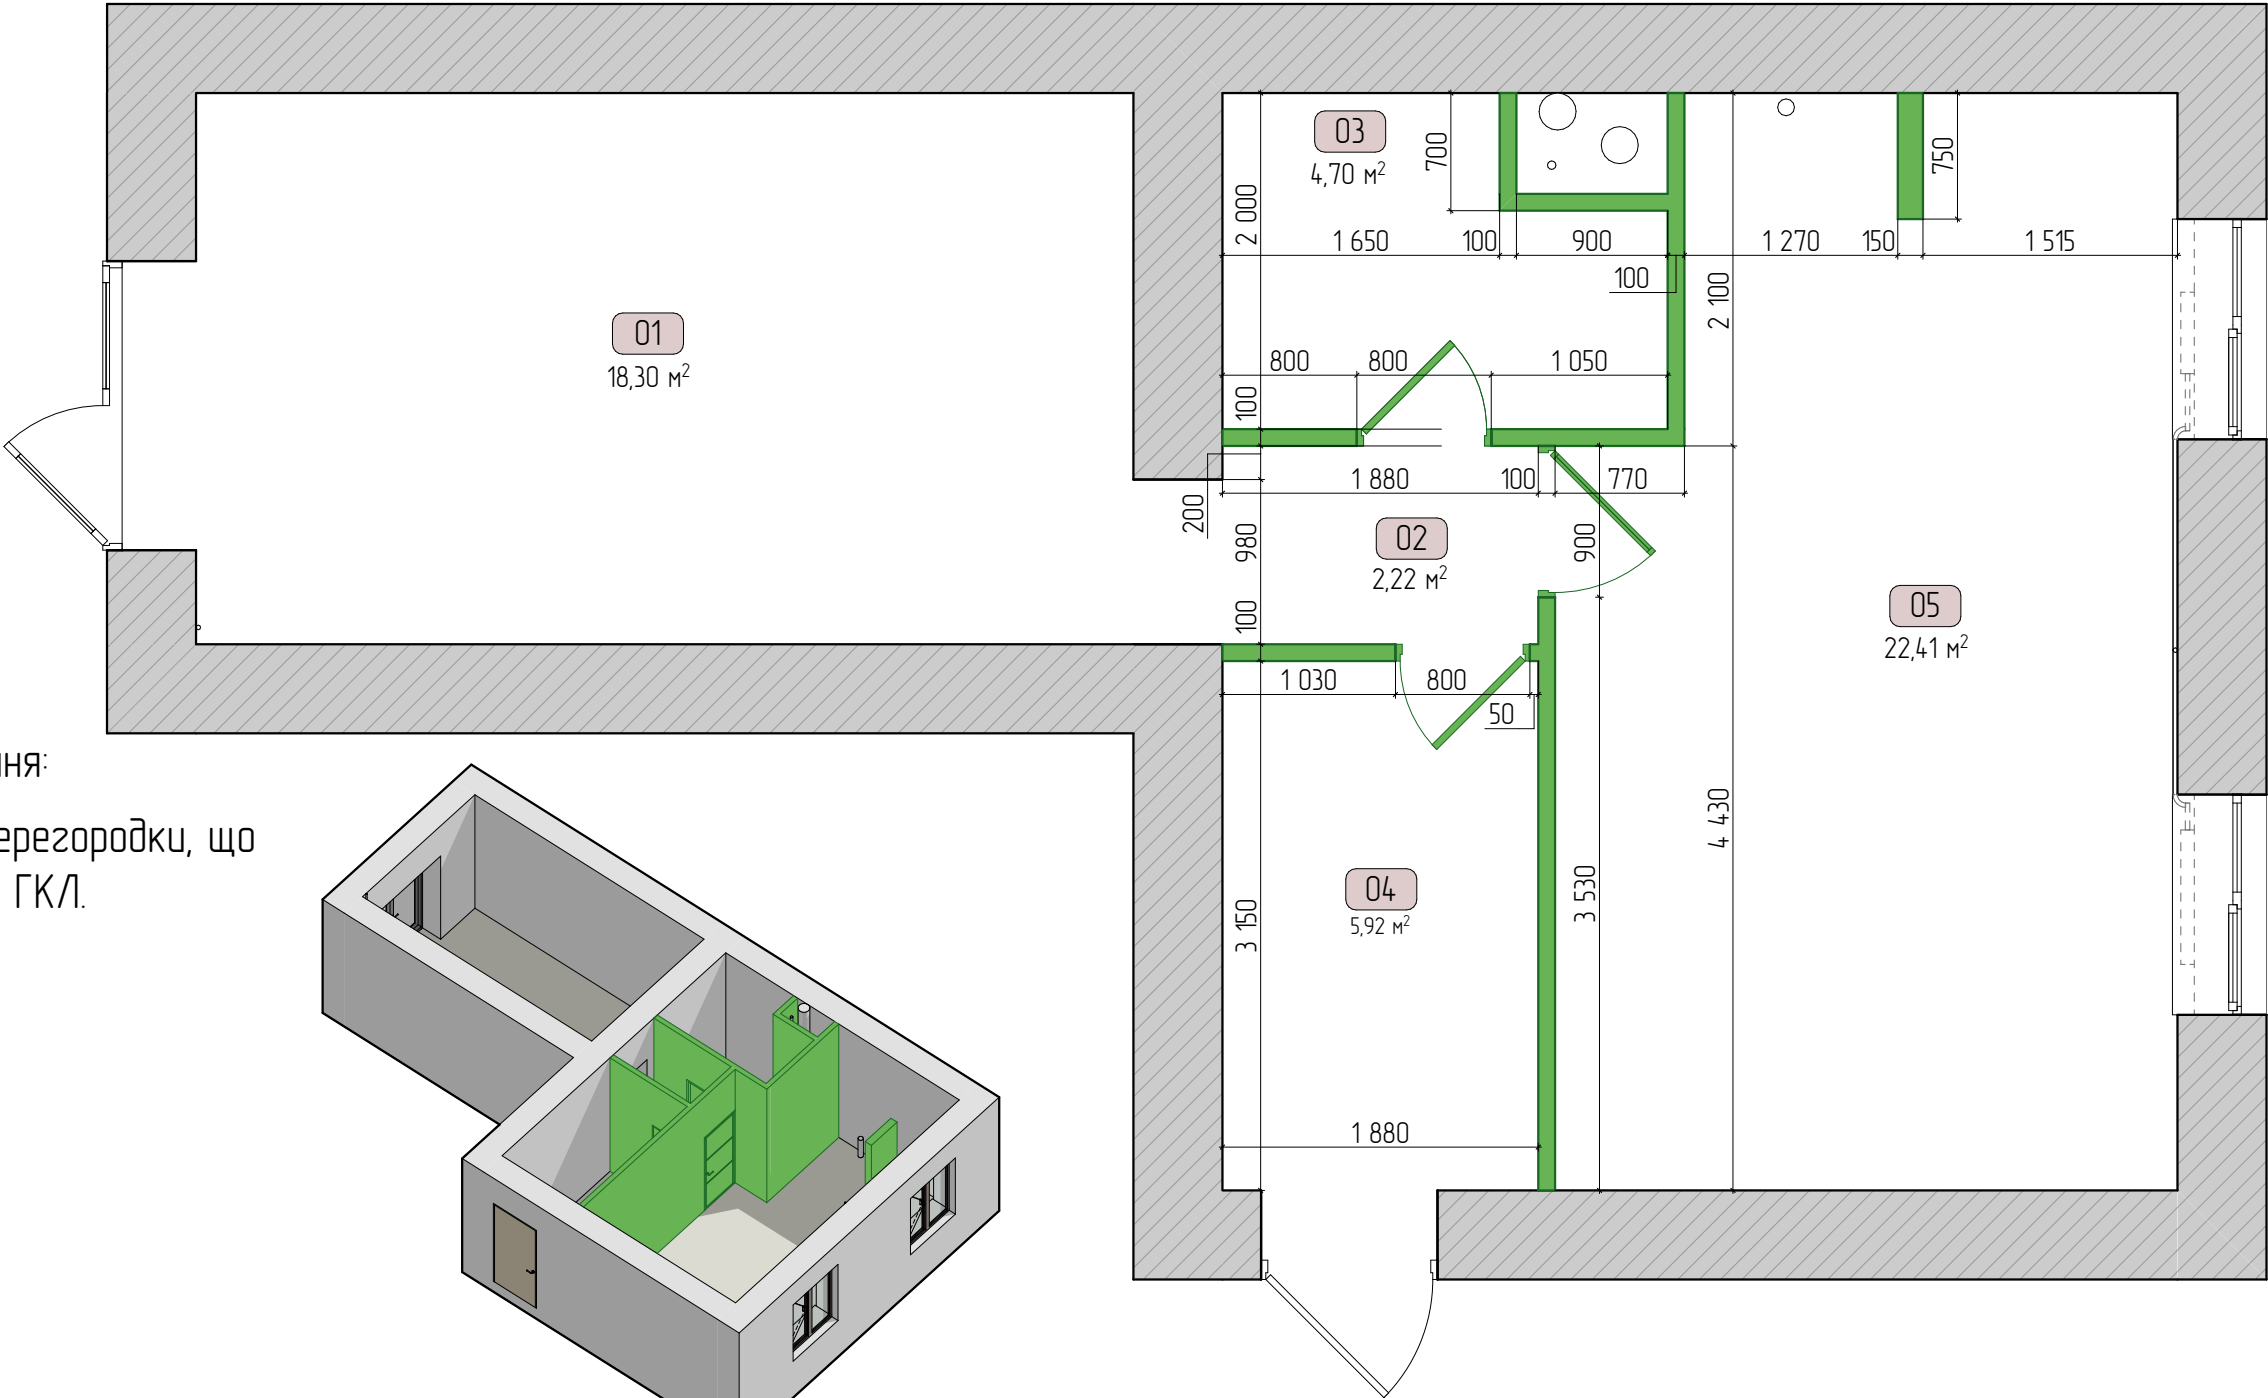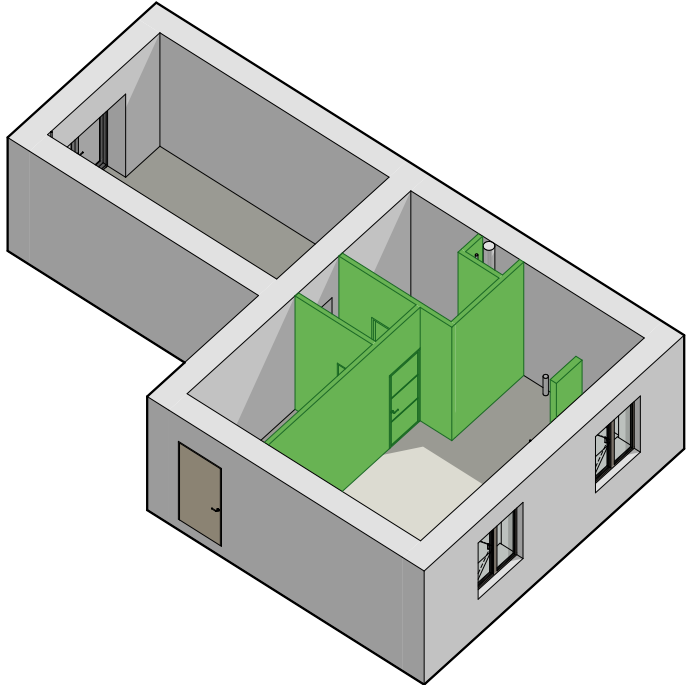


Експлікація приміщень			03	Санвузол	4,70	Примітка: 1. Приймається, що труба водопостачання буде перенесена ближче до стояка каналізації. 2. Матеріал перегородок – гіпсокартон (ГКЛ) на металевому каркасі з укріпленням. Товщина перегородок становить 100 мм, за винятком ділянки біля ванни, де передбачена посилена конструкція товщиною 150 мм (відповідно до креслення). Висота перегородки 150 мм – 1 600 мм від рівня чистої підлоги. 3. Дотриматись розмірів дверних проємів.
ID	Назва	Площа	04	Кімната персоналу	5,92	
01	Зона реєстрації	18,30	05	Робоча зона	22,41	
02	Коридор	2,22			53,55 м²	
Лист	03	План монтажу перегородок			Розробила Іщенко Ірина	
Листів	17					2025 рік

СХЕМА РАДІАТОРІВ І ТЕПЛИХ ПІДЛОГ

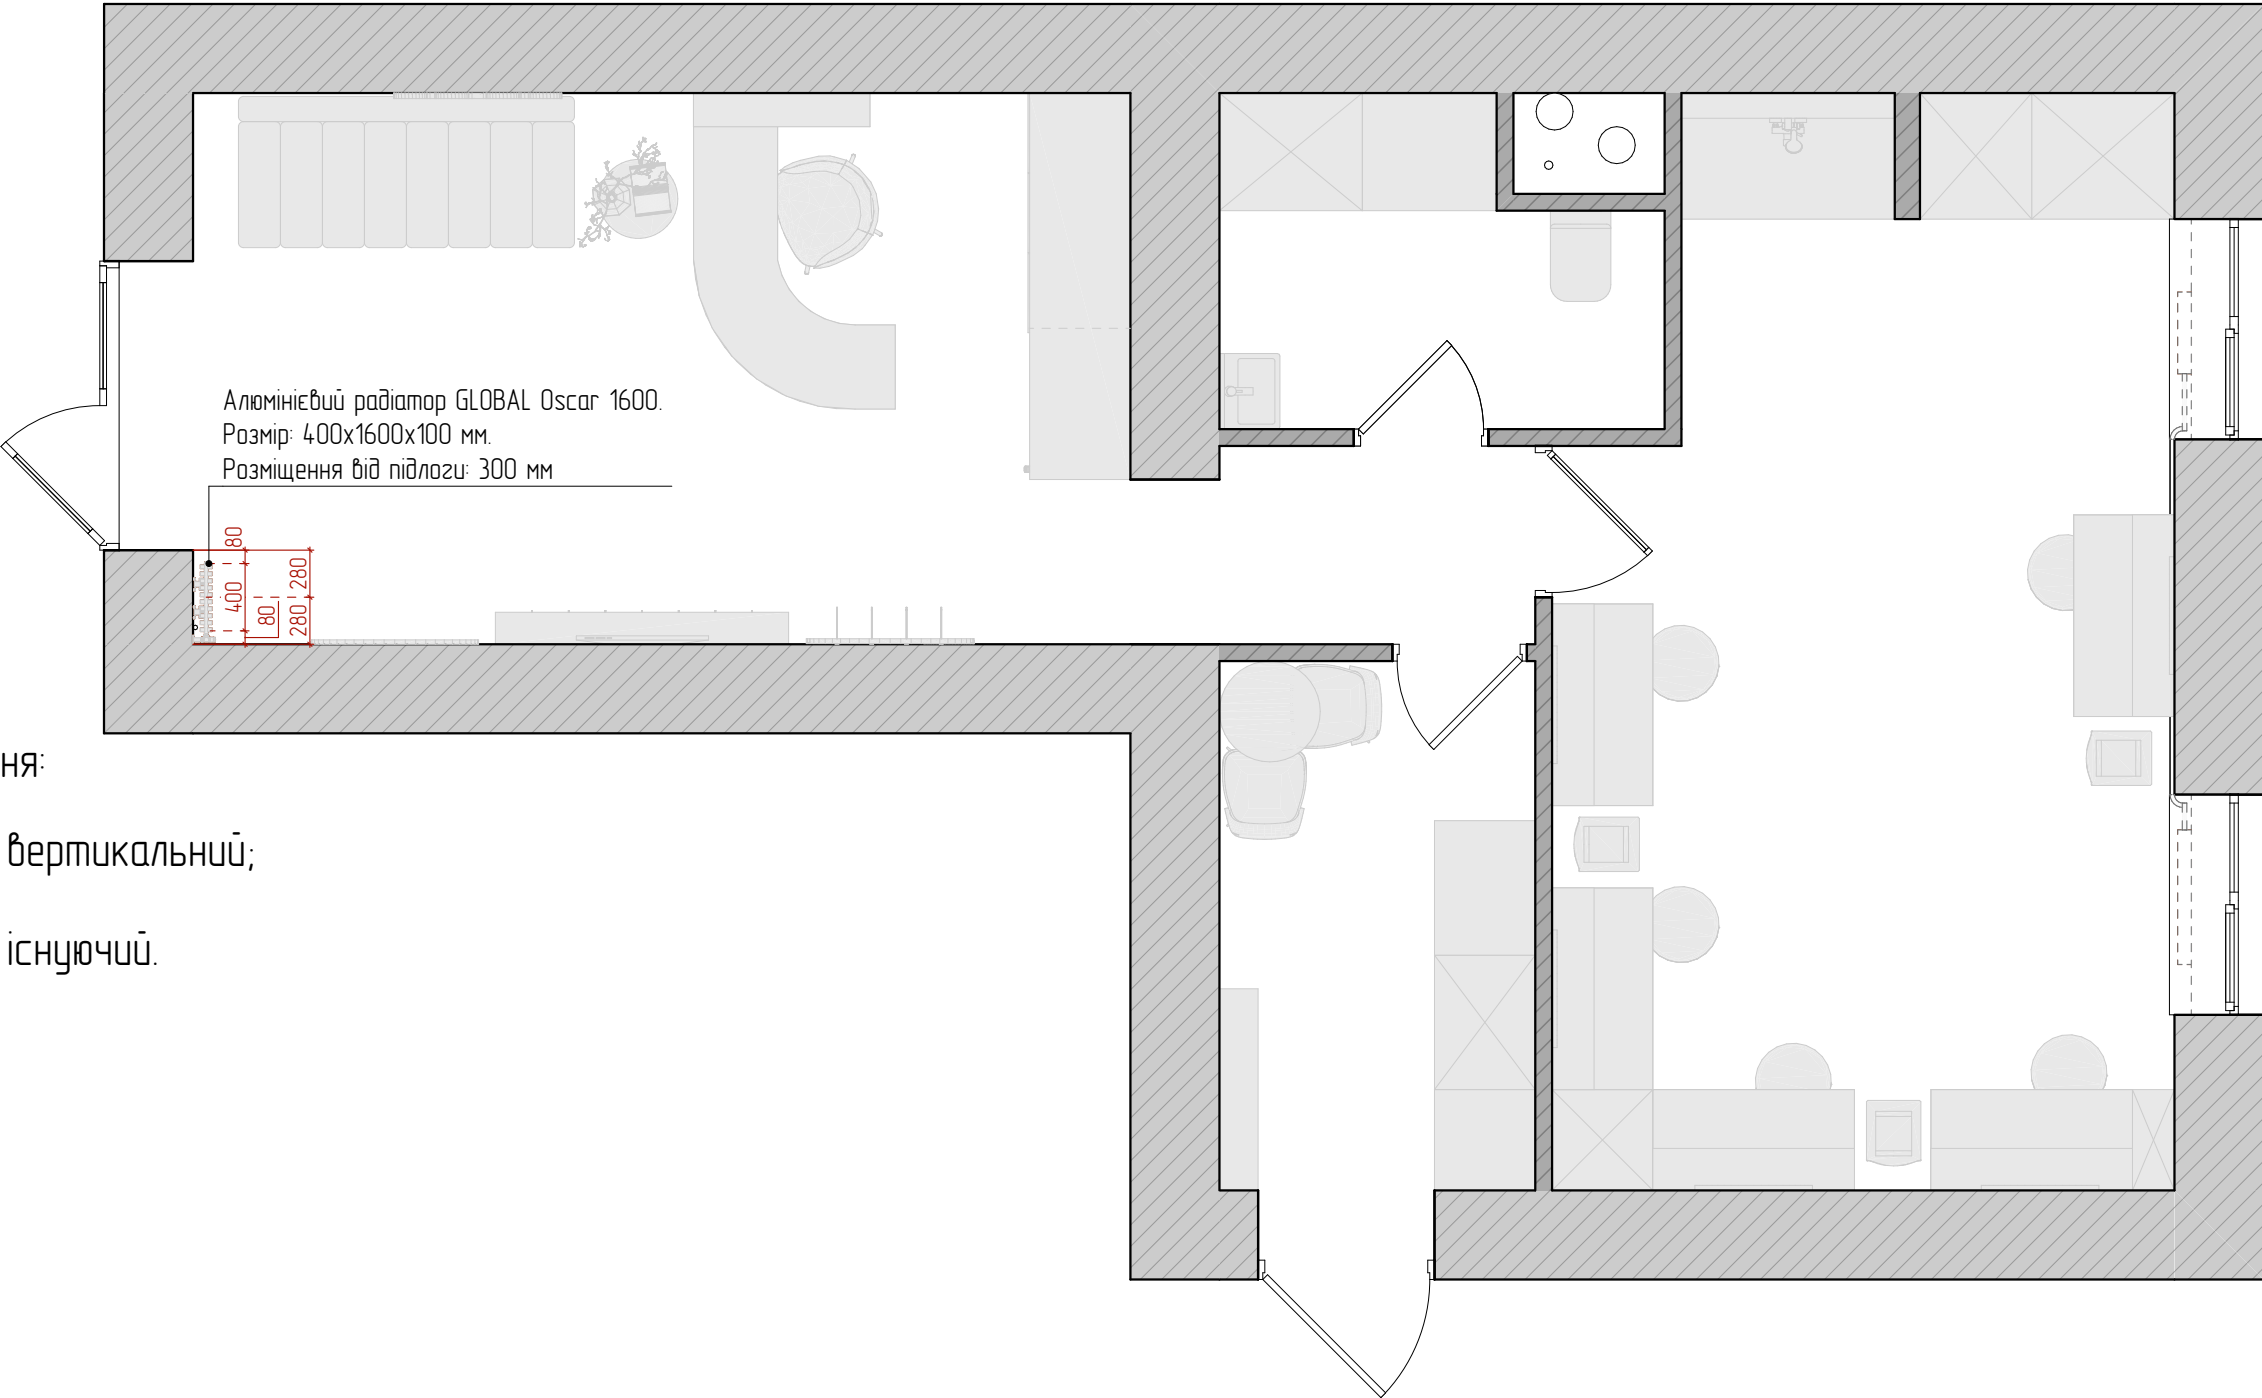


Експлікація приміщень			03	Санвузол	4,70	Примітка:
ID	Назва	Площа	04	Кімната персоналу	5,92	
01	Зона реценції	18,30	05	Робоча зона	22,41	
02	Коридор	2,22			53,55 м²	
Лист	04	Схема радіаторів і теплих підлог				Розробила Іщенко Ірина
Листів	17					2025 рік

СХЕМА КОНДИЦІОНУВАННЯ

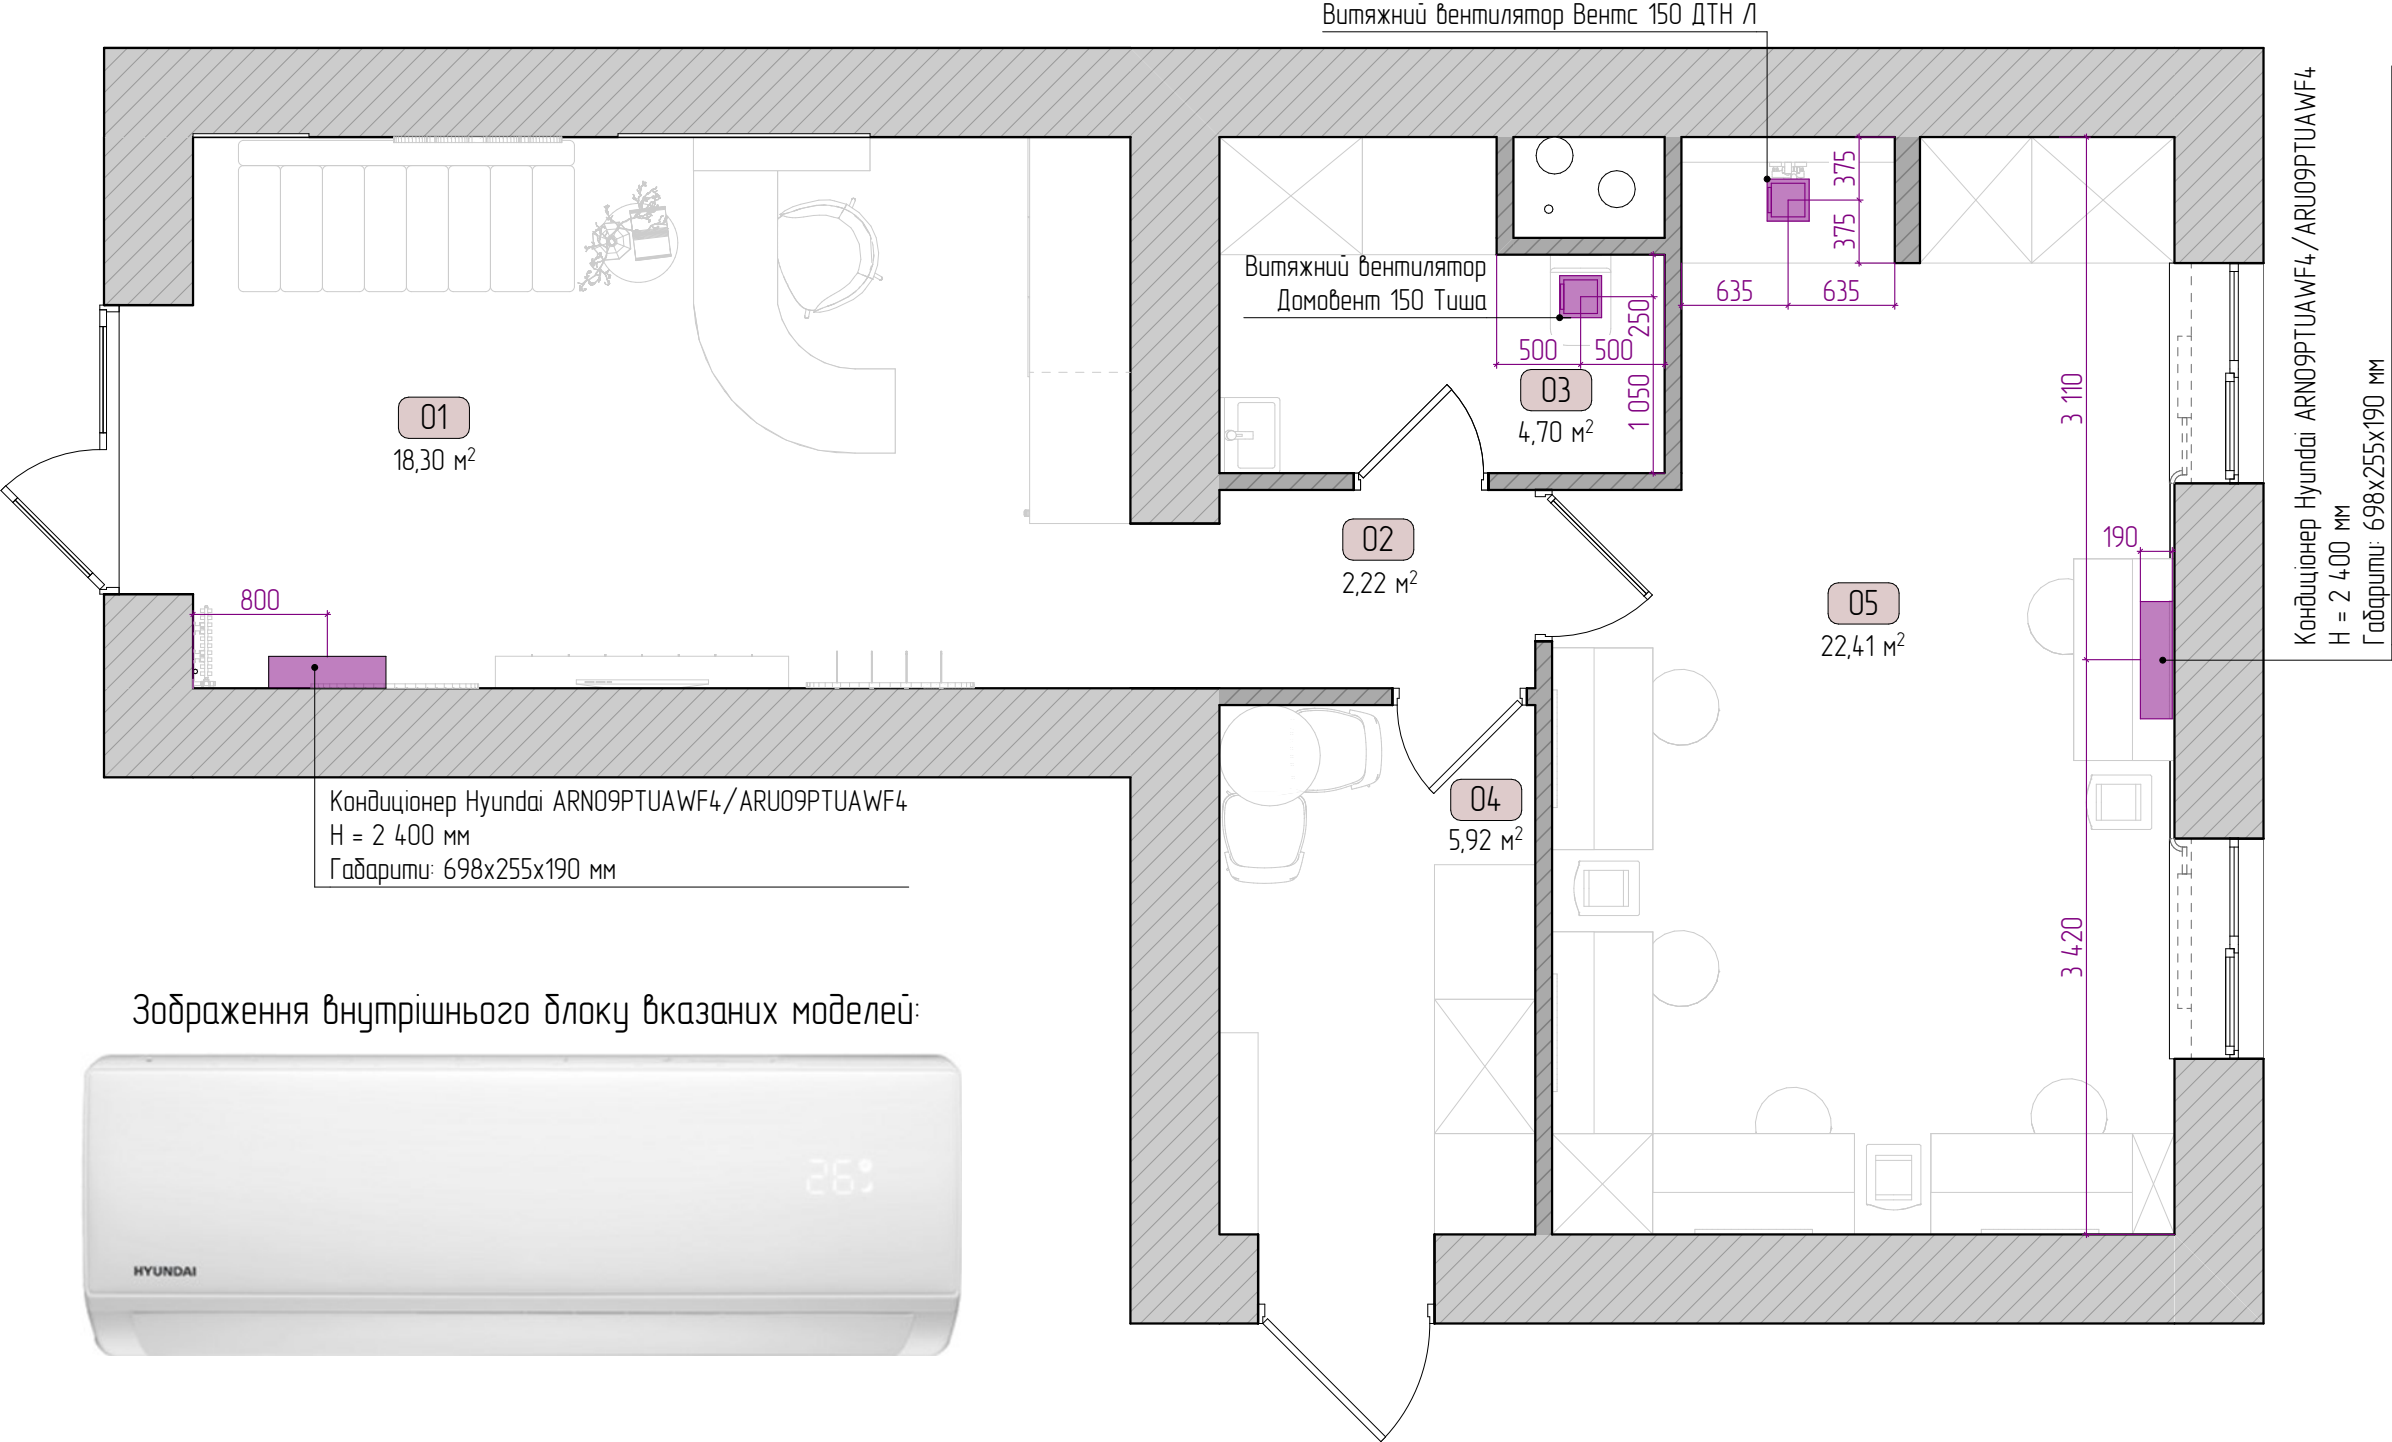


Експлікація приміщень			03	Санвузол	4,70	Примітка: 1. Вказані чорнові розміри; 2. Висота монтажу вказана від рівня чистової підлоги; 3. Необхідні виводи та розміщення зовнішніх блоків погодити на місці з прорабом.
ID	Назва	Площа	04	Кімната персоналу	5,92	
01	Зона реєпції	18,30	05	Робоча зона	22,41	
02	Коридор	2,22			53,55 м²	
Лист	05	Схема кондиціонування				Розробила Іщенко Ірина
Листів	17					2025 рік

СХЕМА САНТЕХНІЧНОГО ОБЛАДНАННЯ

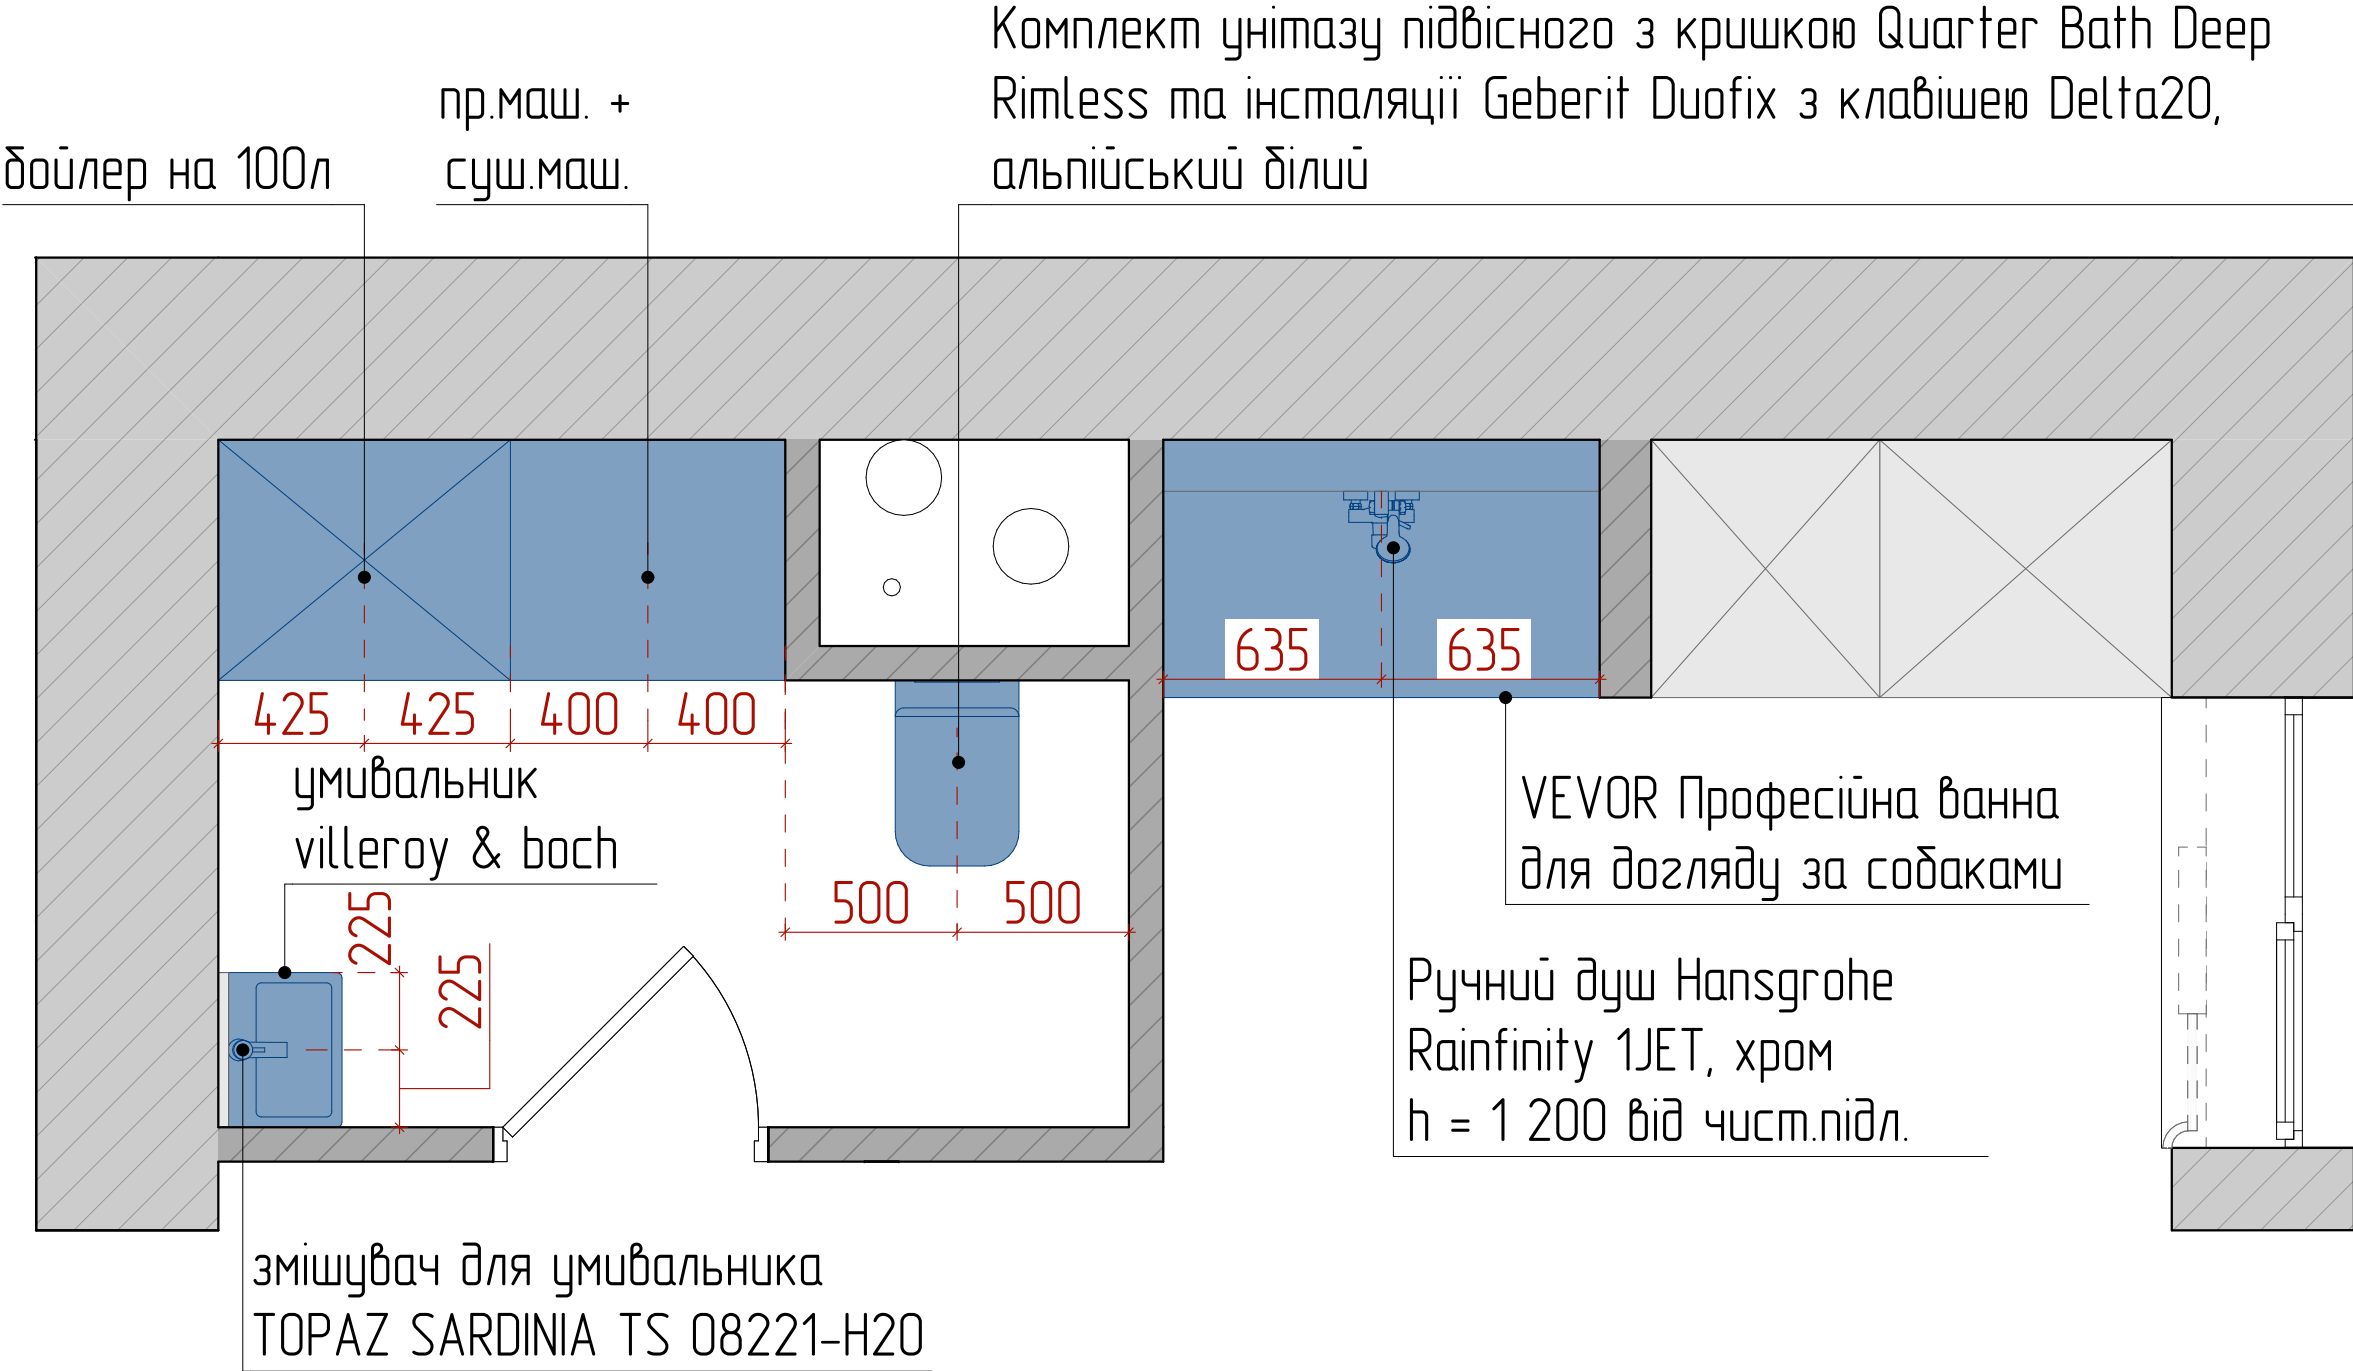


Експлікація приміщень			03	Санвузол	4,70	Примітка: - Вказані відстані до центру розміщення приладу.
ID	Назва	Площа	04	Кімната персоналу	5,92	
01	Зона реценції	18,30	05	Робоча зона	22,41	
02	Коридор	2,22			53,55 м²	
Лист	06	Схема сантехнічного обладнання				Розробила Іщенко Ірина
Листів	17					2025 рік

СХЕМА ОСВІТЛЕННЯ ПРОЕКТУ

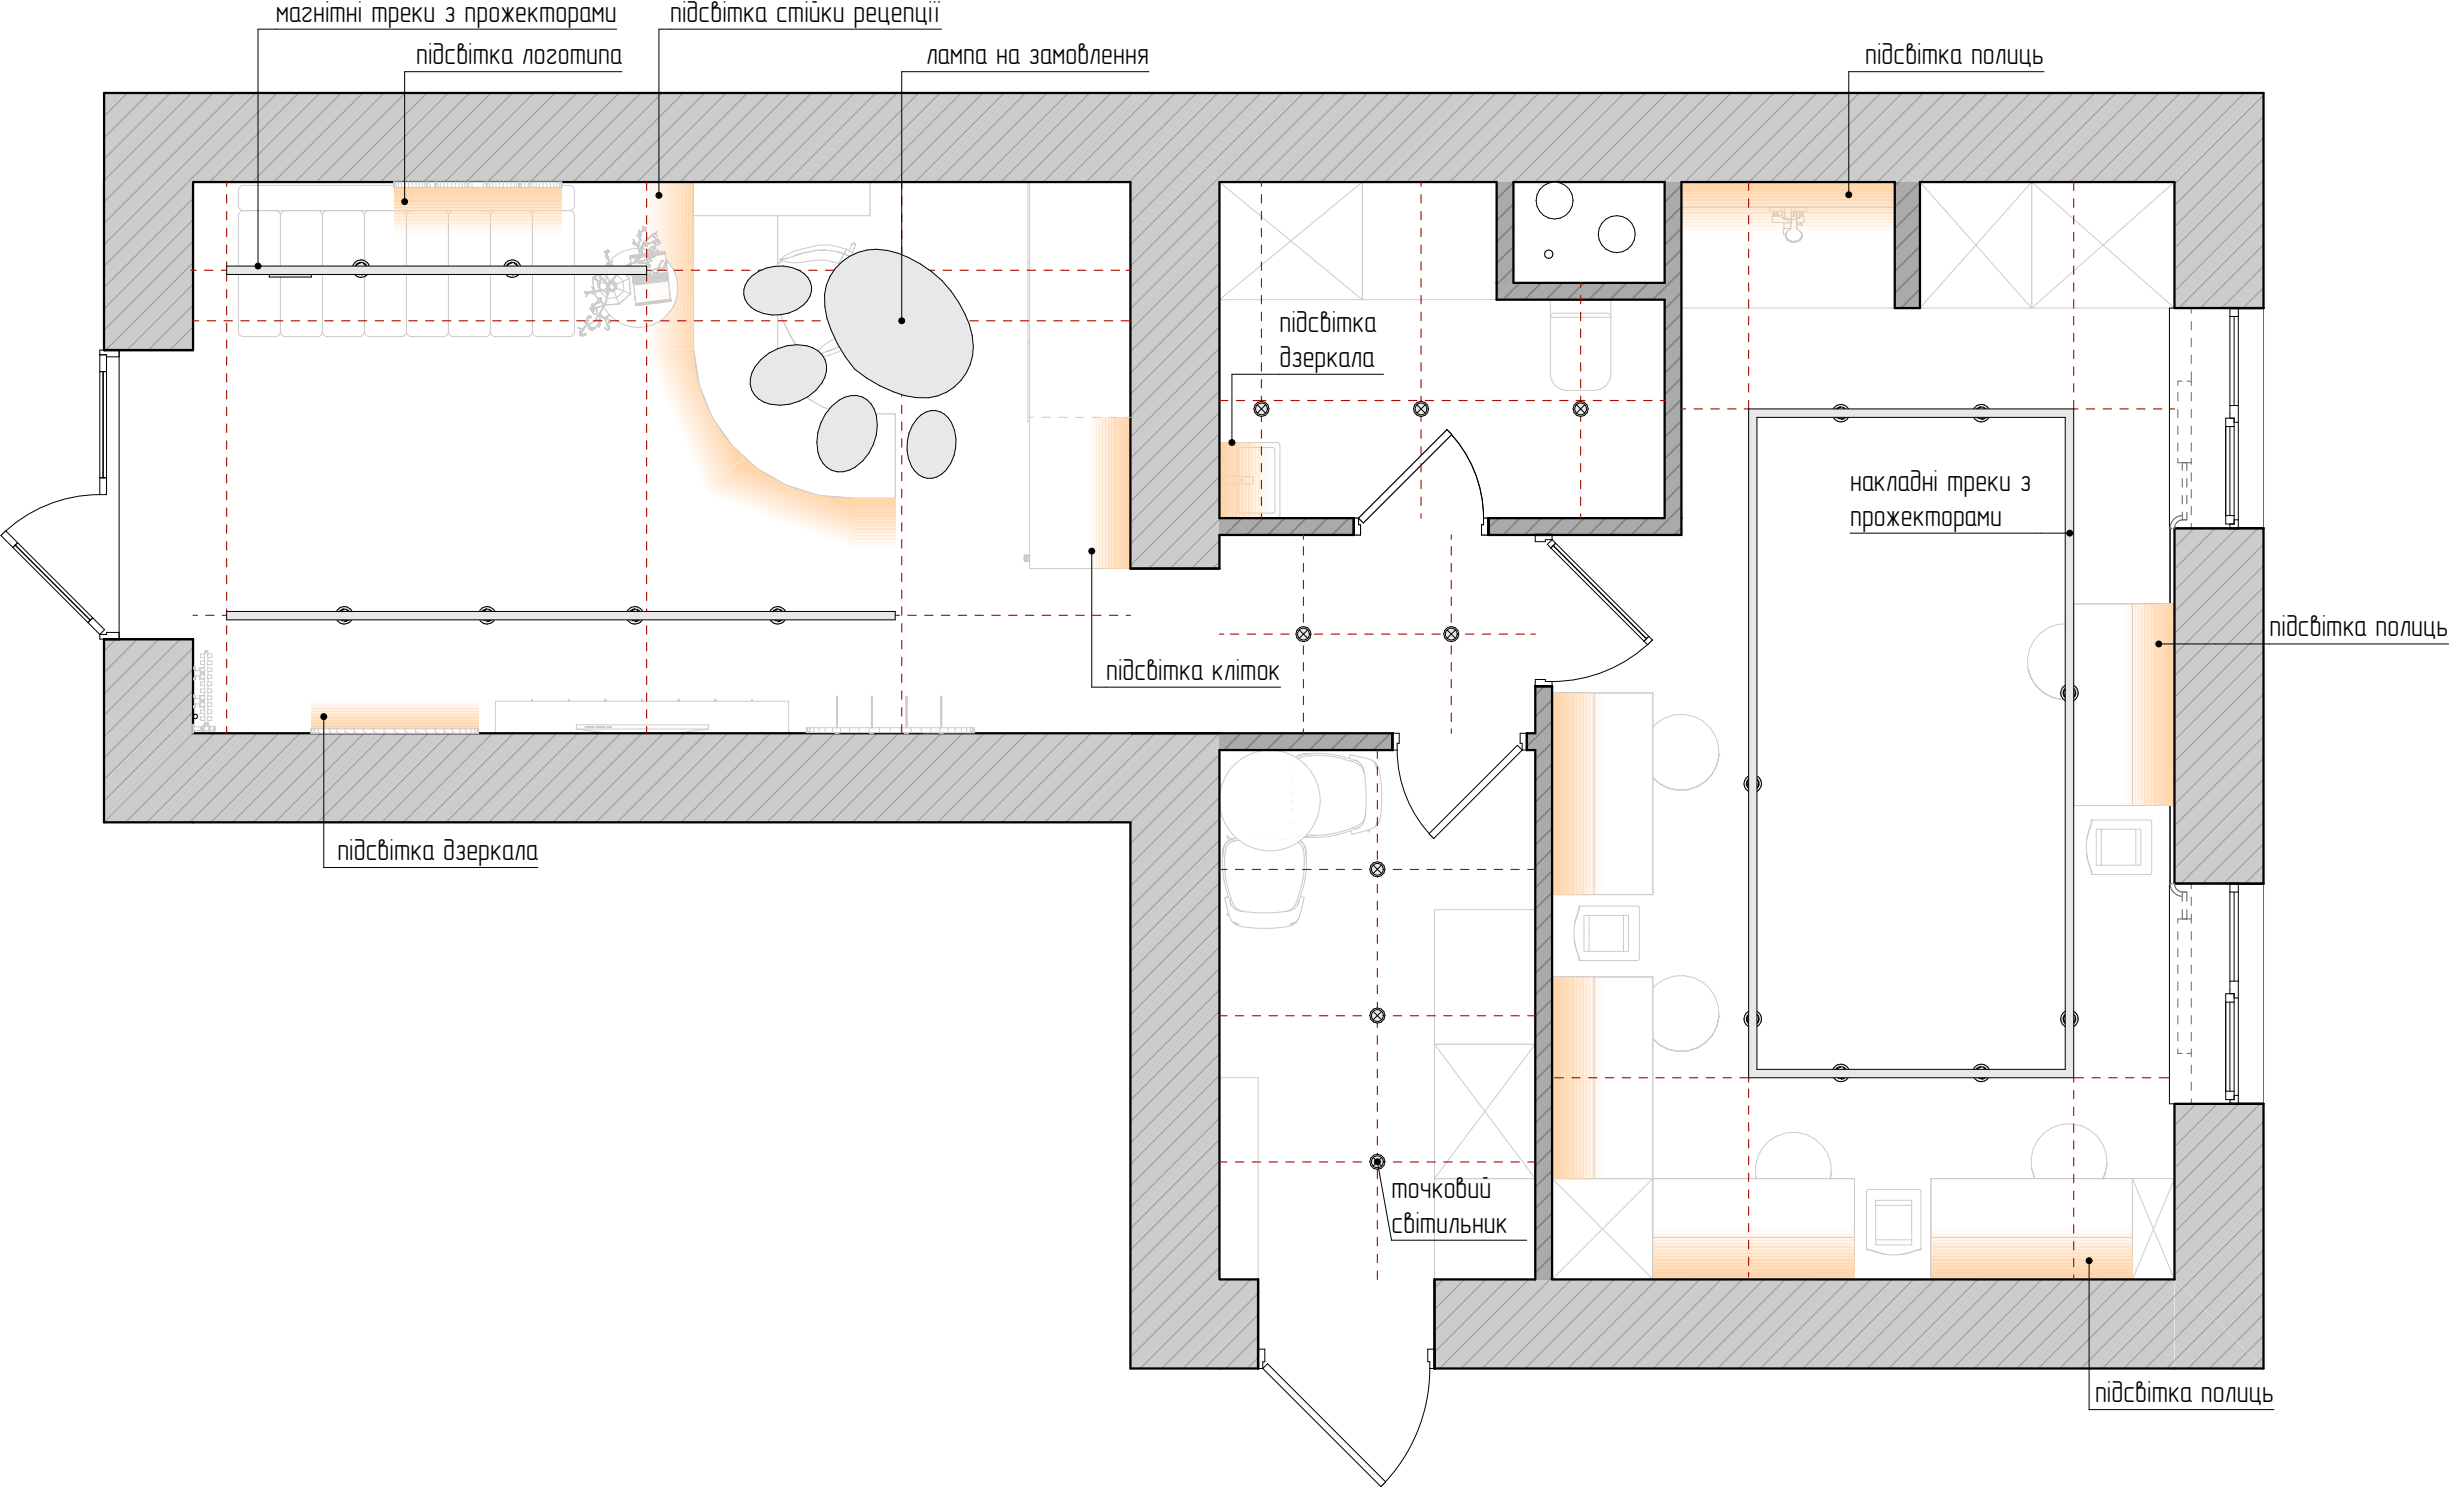


Експлікація приміщень			03	Санвузол	4,70	Примітка: 1. Вказані попередні рекомендації з освітлення, необхідно уточнити перед початком монтування.
ID	Назва	Площа	04	Кімната персоналу	5,92	
01	Зона рецепції	18,30	05	Робоча зона	22,41	
02	Коридор	2,22			53,55 м²	
Лист	07	Схема освітлення проекту				Розробила Іщенко Ірина
Листів	17					2025 рік

ПЛАН СТЕЛЬ

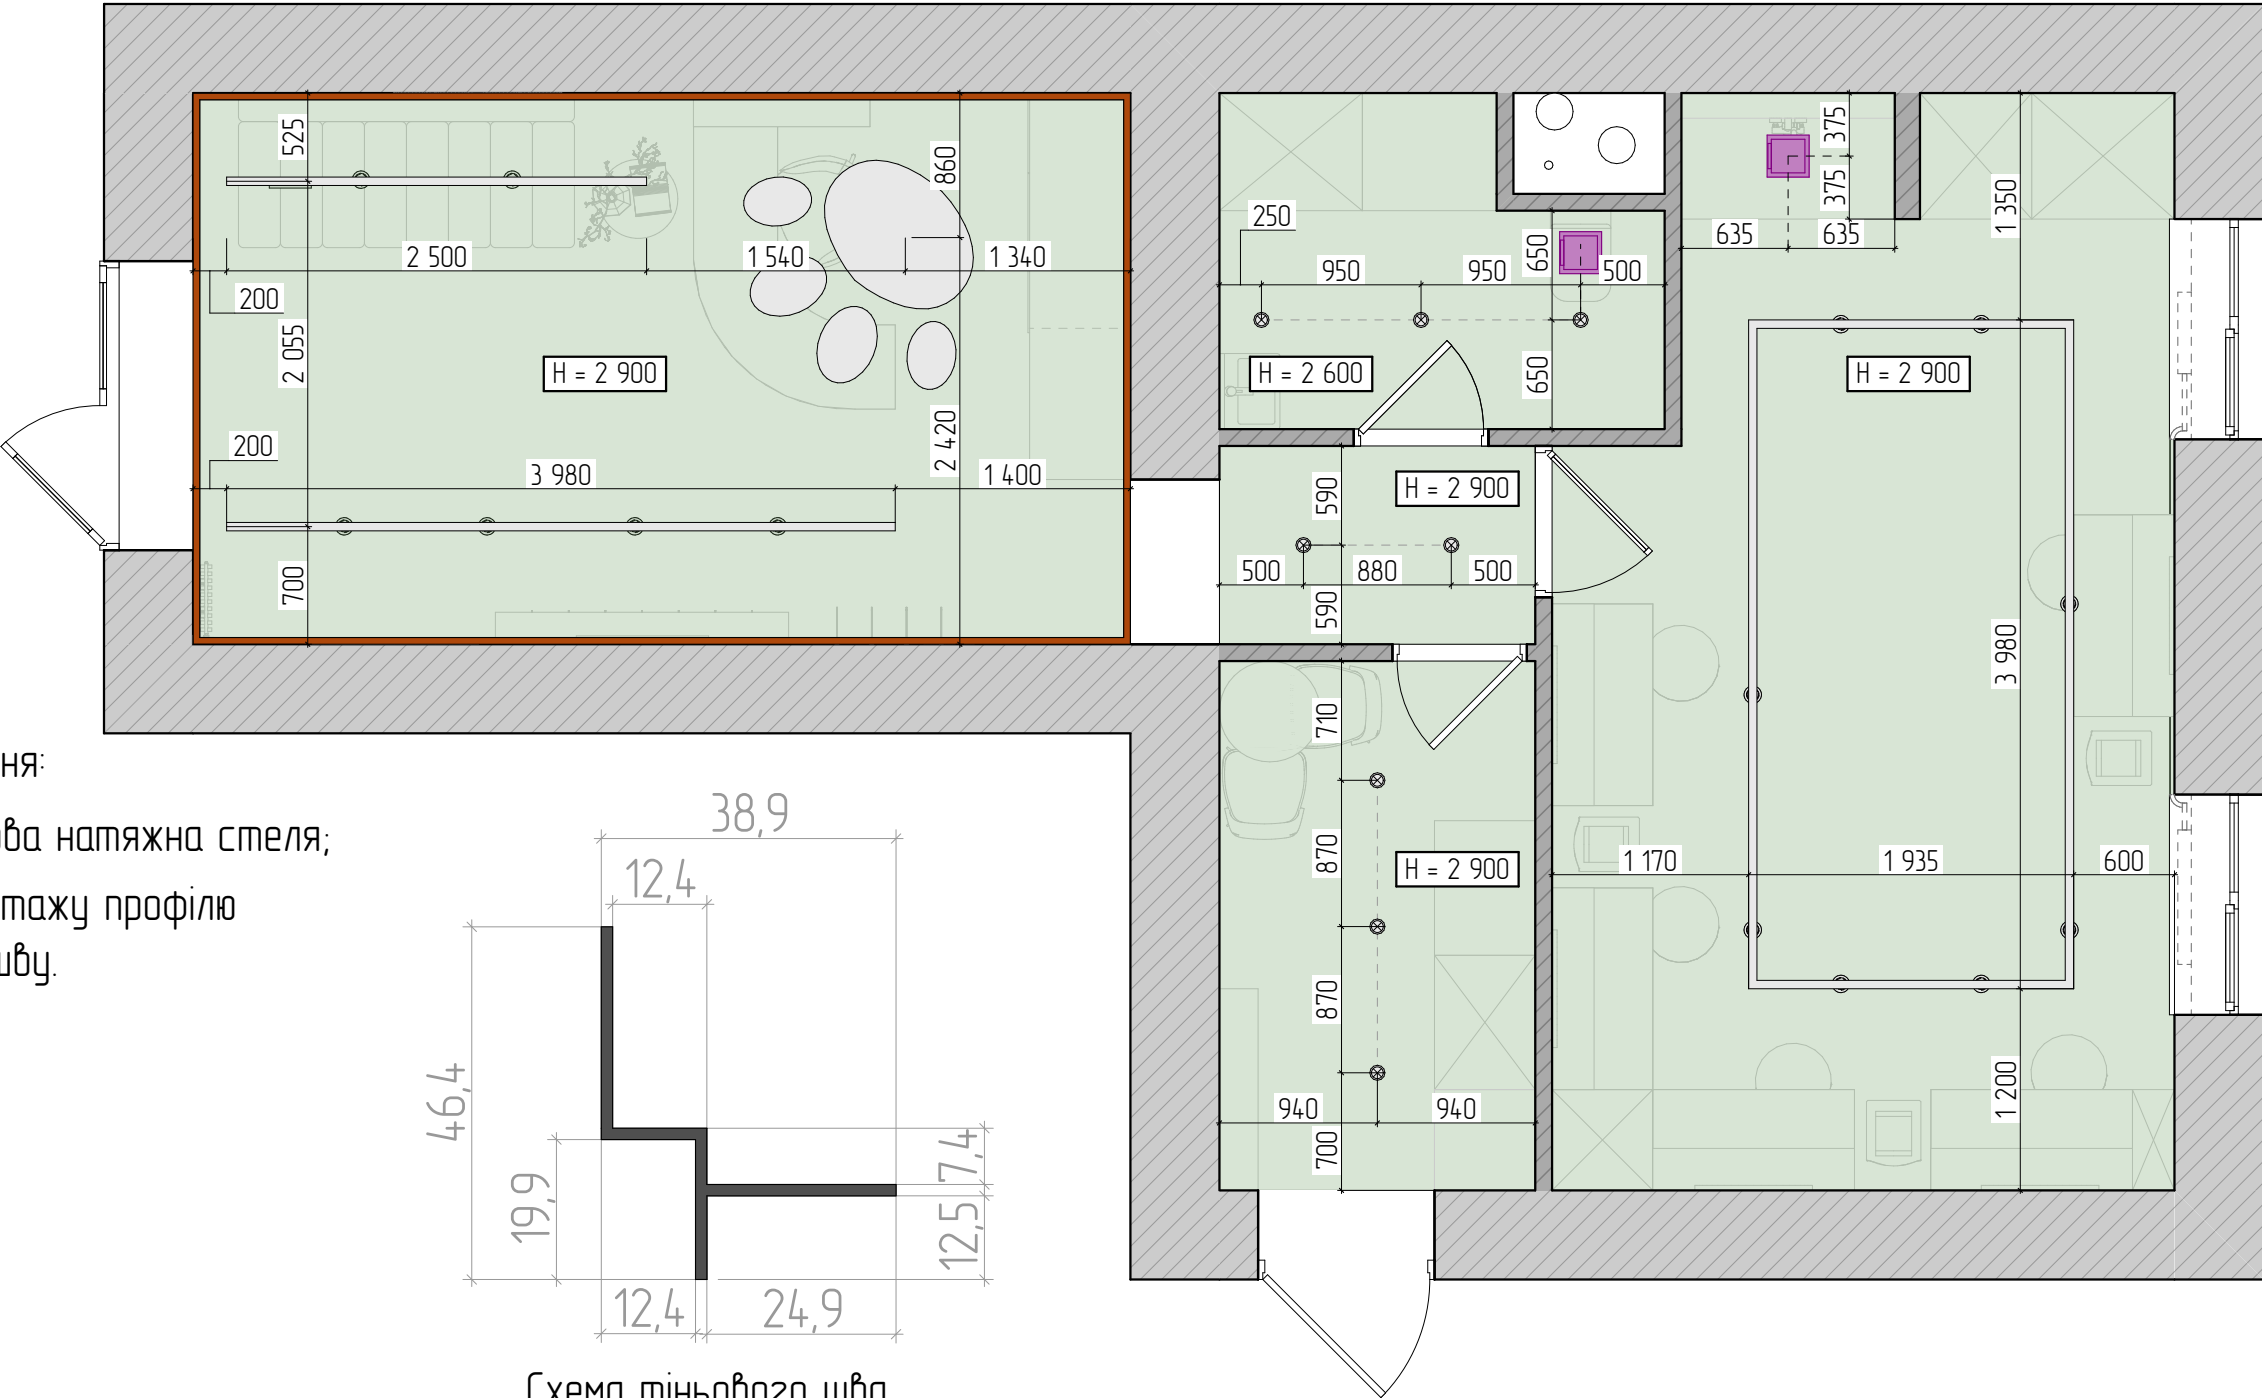


Експлікація приміщень			03	Санвузол	4,70	Примітка: 1. Вказані чорнові розміри. Обов'язово узгодити розташування стельового освітлення на місці з дотриманням вказаних осей; 2. Вказана типологія світильників. Конкретні моделі узгодити на місці.
ID	Назва	Площа	04	Кімната персоналу	5,92	
01	Зона реценції	18,30	05	Робоча зона	22,41	
02	Коридор	2,22			53,55 м²	
Лист	08	План стель			Розробила Іщенко Ірина	
Листів	17					2025 рік

ПЛАН РОЗМІЩЕННЯ РОЗЕТОК І ВИМИКАЧІВ

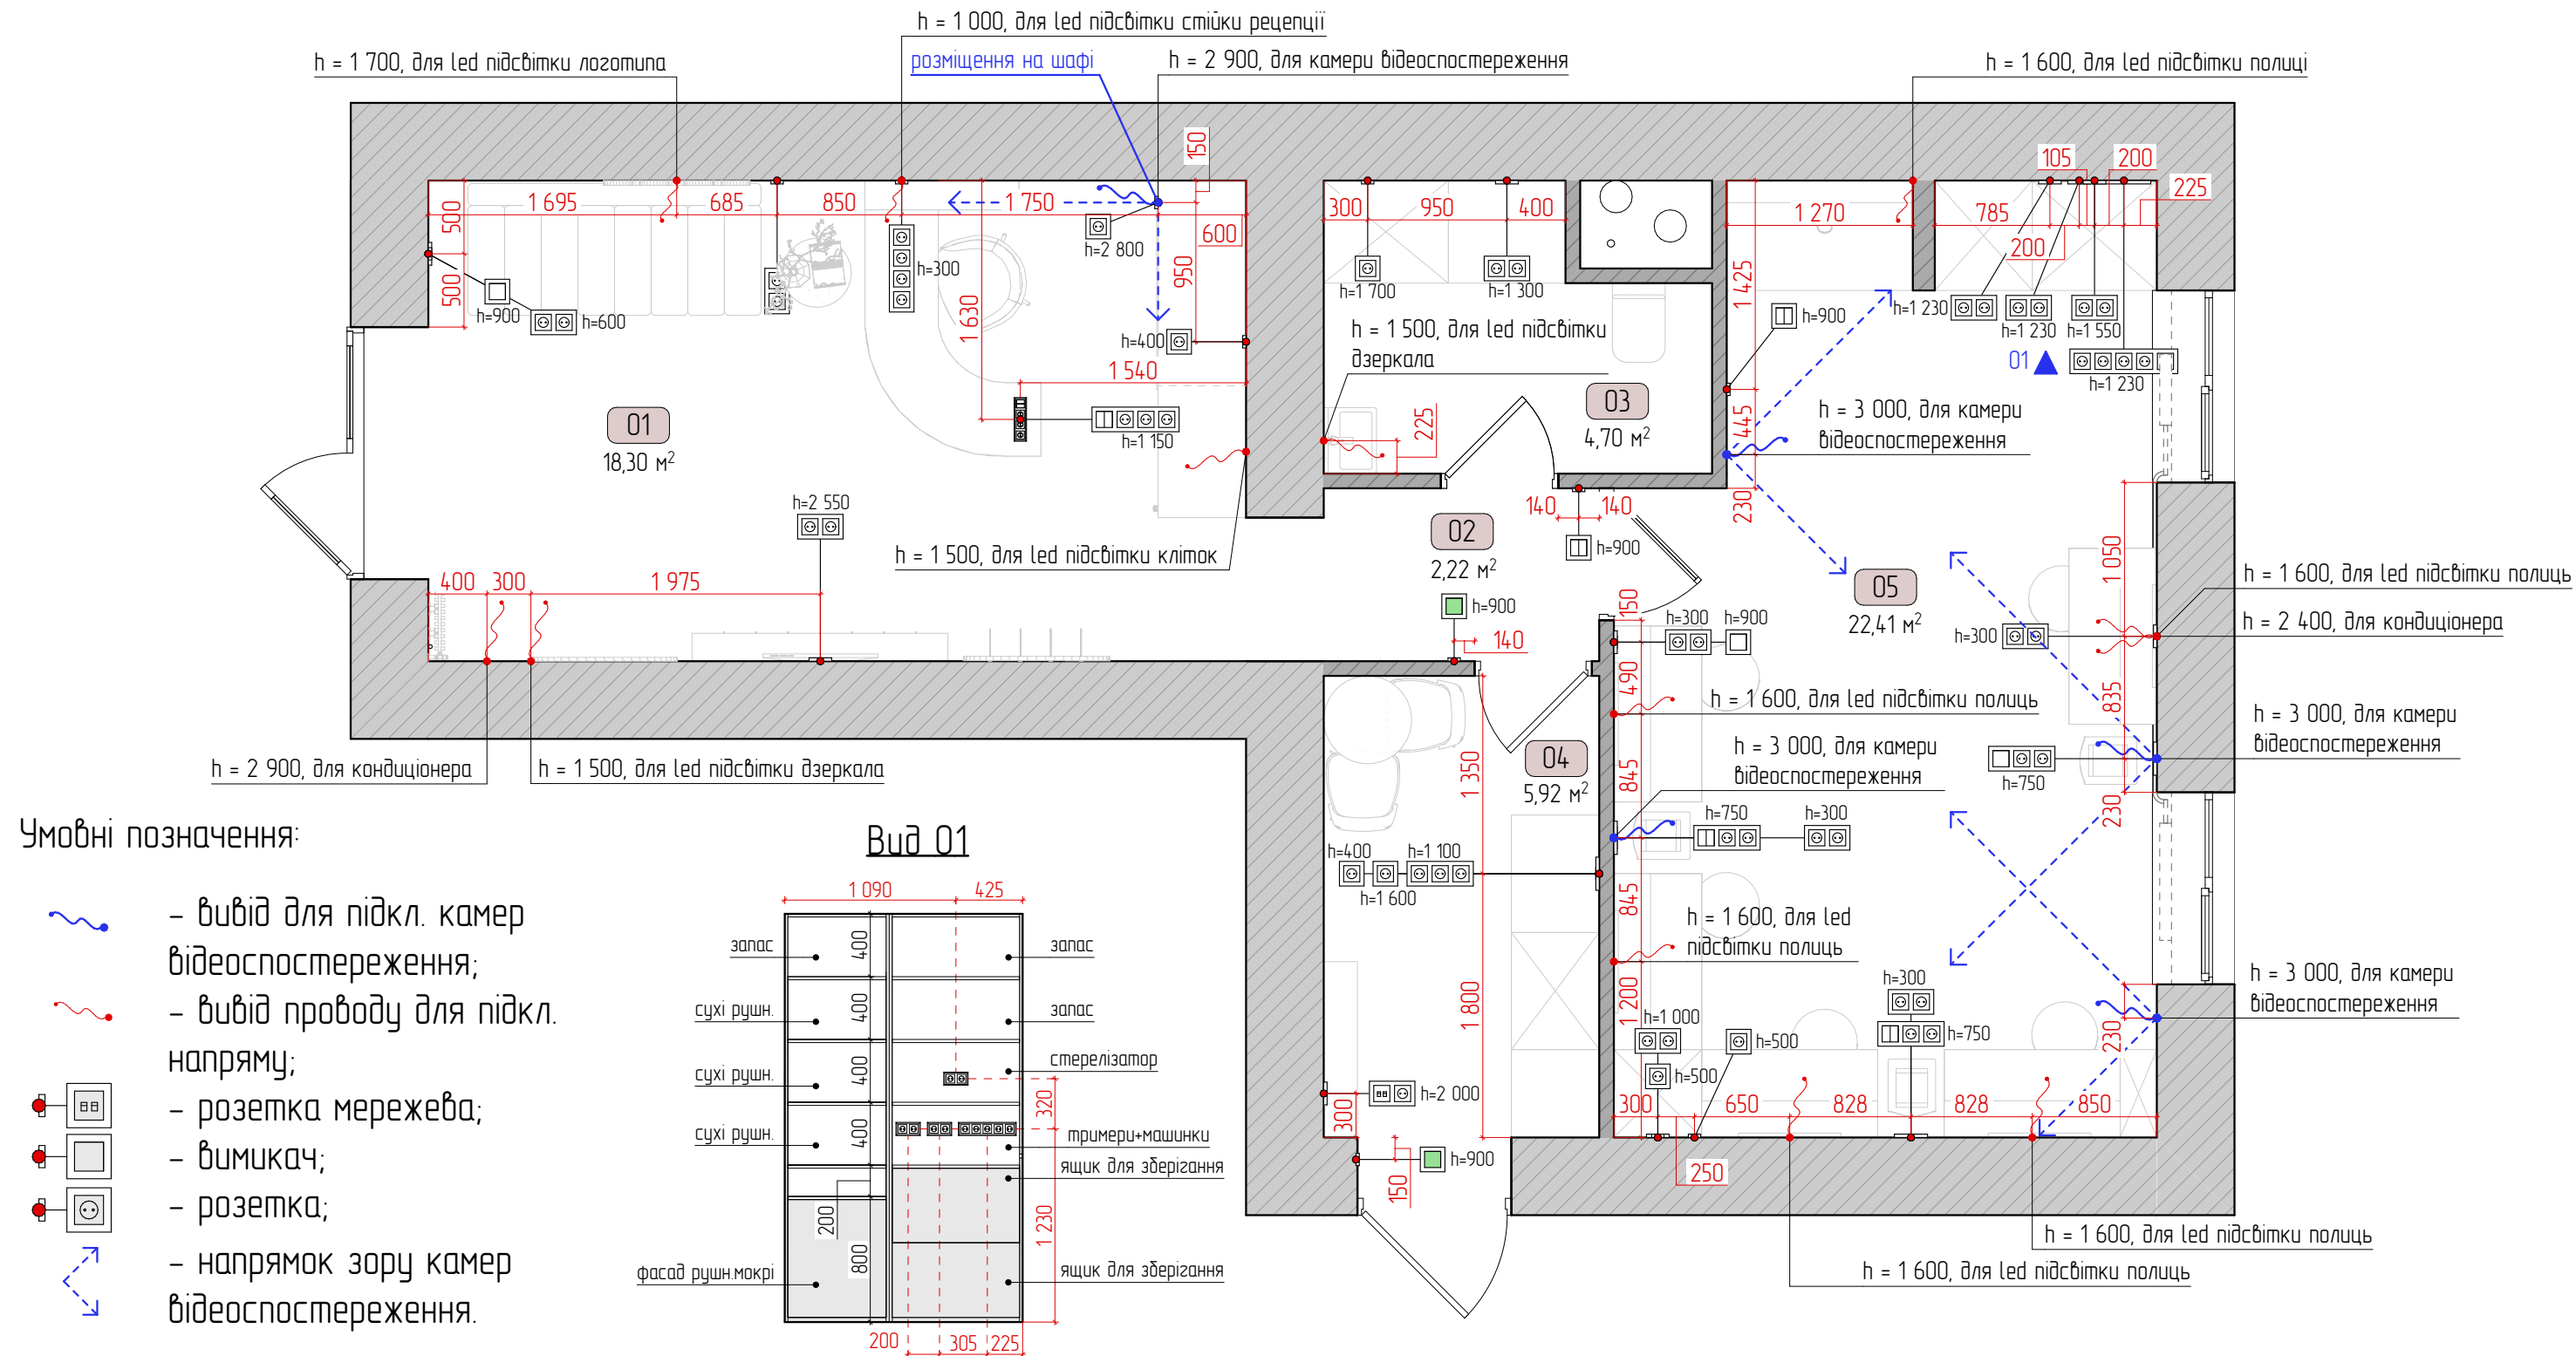

Експлікація приміщень			03	Санвузол	4,70	Примітка: 1. Вказані чорнові розміри, які обов'язково узгодити на місці; 2. Уточнити з медлярами потужність виводів для led підсвітки.
ID	Назва	Площа	04	Кімната персоналу	5,92	
01	Зона рецепції	18,30	05	Робоча зона	22,41	
02	Коридор	2,22			53,55 м²	
Лист	09	План розміщення розеток та вимикачів			Розробила Іщенко Ірина	
Листів	17					2025 рік

РОЗПОДІЛЕННЯ ГРУП ОСВІТЛЕННЯ

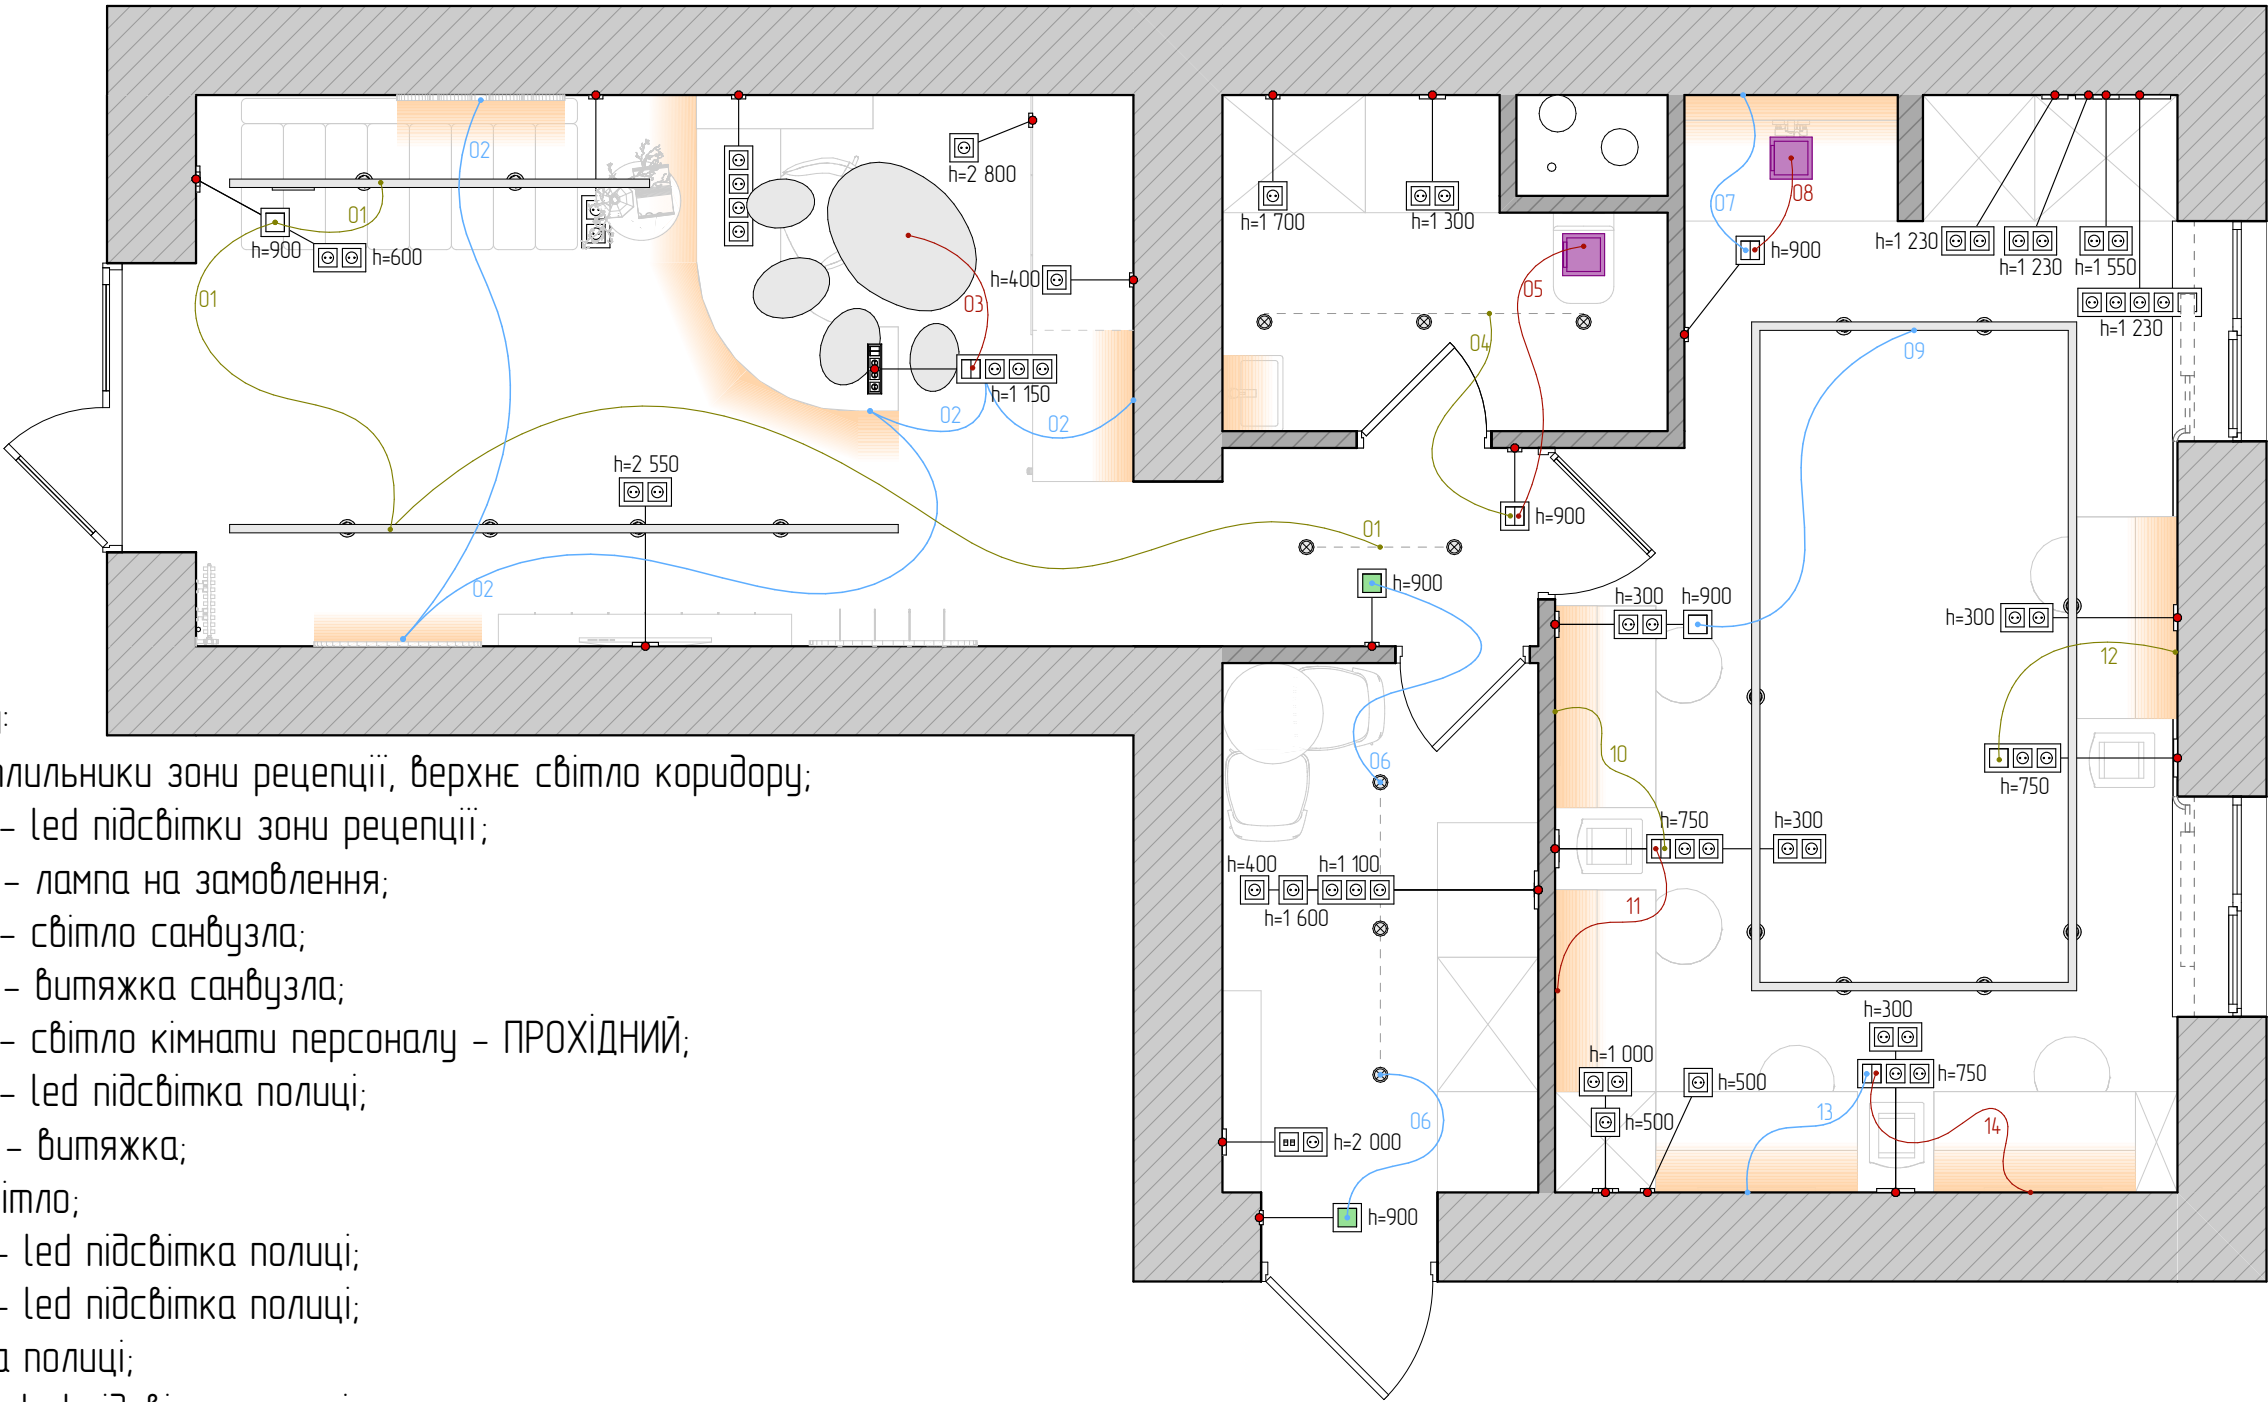

Групи освітлення:

- 01 – трекові світлильники зони реєпції, верхнє світло коридору;
- 02 – 1/2 клавіш – led підсвіткi зони реєпції;
- 03 – 2/2 клавіш – лампа на замовлення;
- 04 – 1/2 клавіш – світло санвузла;
- 05 – 2/2 клавіш – витяжка санвузла;
- 06 – 1/2 клавіш – світло кімнати персоналу – ПРОХІДНИЙ;
- 07 – 1/2 клавіш – led підсвіткa полиці;
- 08 – 2/2 клавіш – витяжка;
- 09 – загальне світло;
- 10 – 1/2 клавіш – led підсвіткa полиці;
- 11 – 2/2 клавіш – led підсвіткa полиці;
- 12 – led підсвіткa полиці;
- 13 – 1/2 клавіш – led підсвіткa полиці;
- 14 – 2/2 клавіш – led підсвіткa полиці.


Умовні позначення:

01 – номерне позначення групи включення світла.

Експлікація приміщень			03	Санвузол	4,70
ID	Назва	Площа	04	Кімната персоналу	5,92
01	Зона реєпції	18,30	05	Робоча зона	22,41
02	Коридор	2,22			53,55 м²

Лист	10	Розподілення груп освітлення		Розробила Іщенко Ірина	
Листів	17				2025 рік

СХЕМА УКЛАДАННЯ ПІДЛОВОГО ПОКРИТТЯ

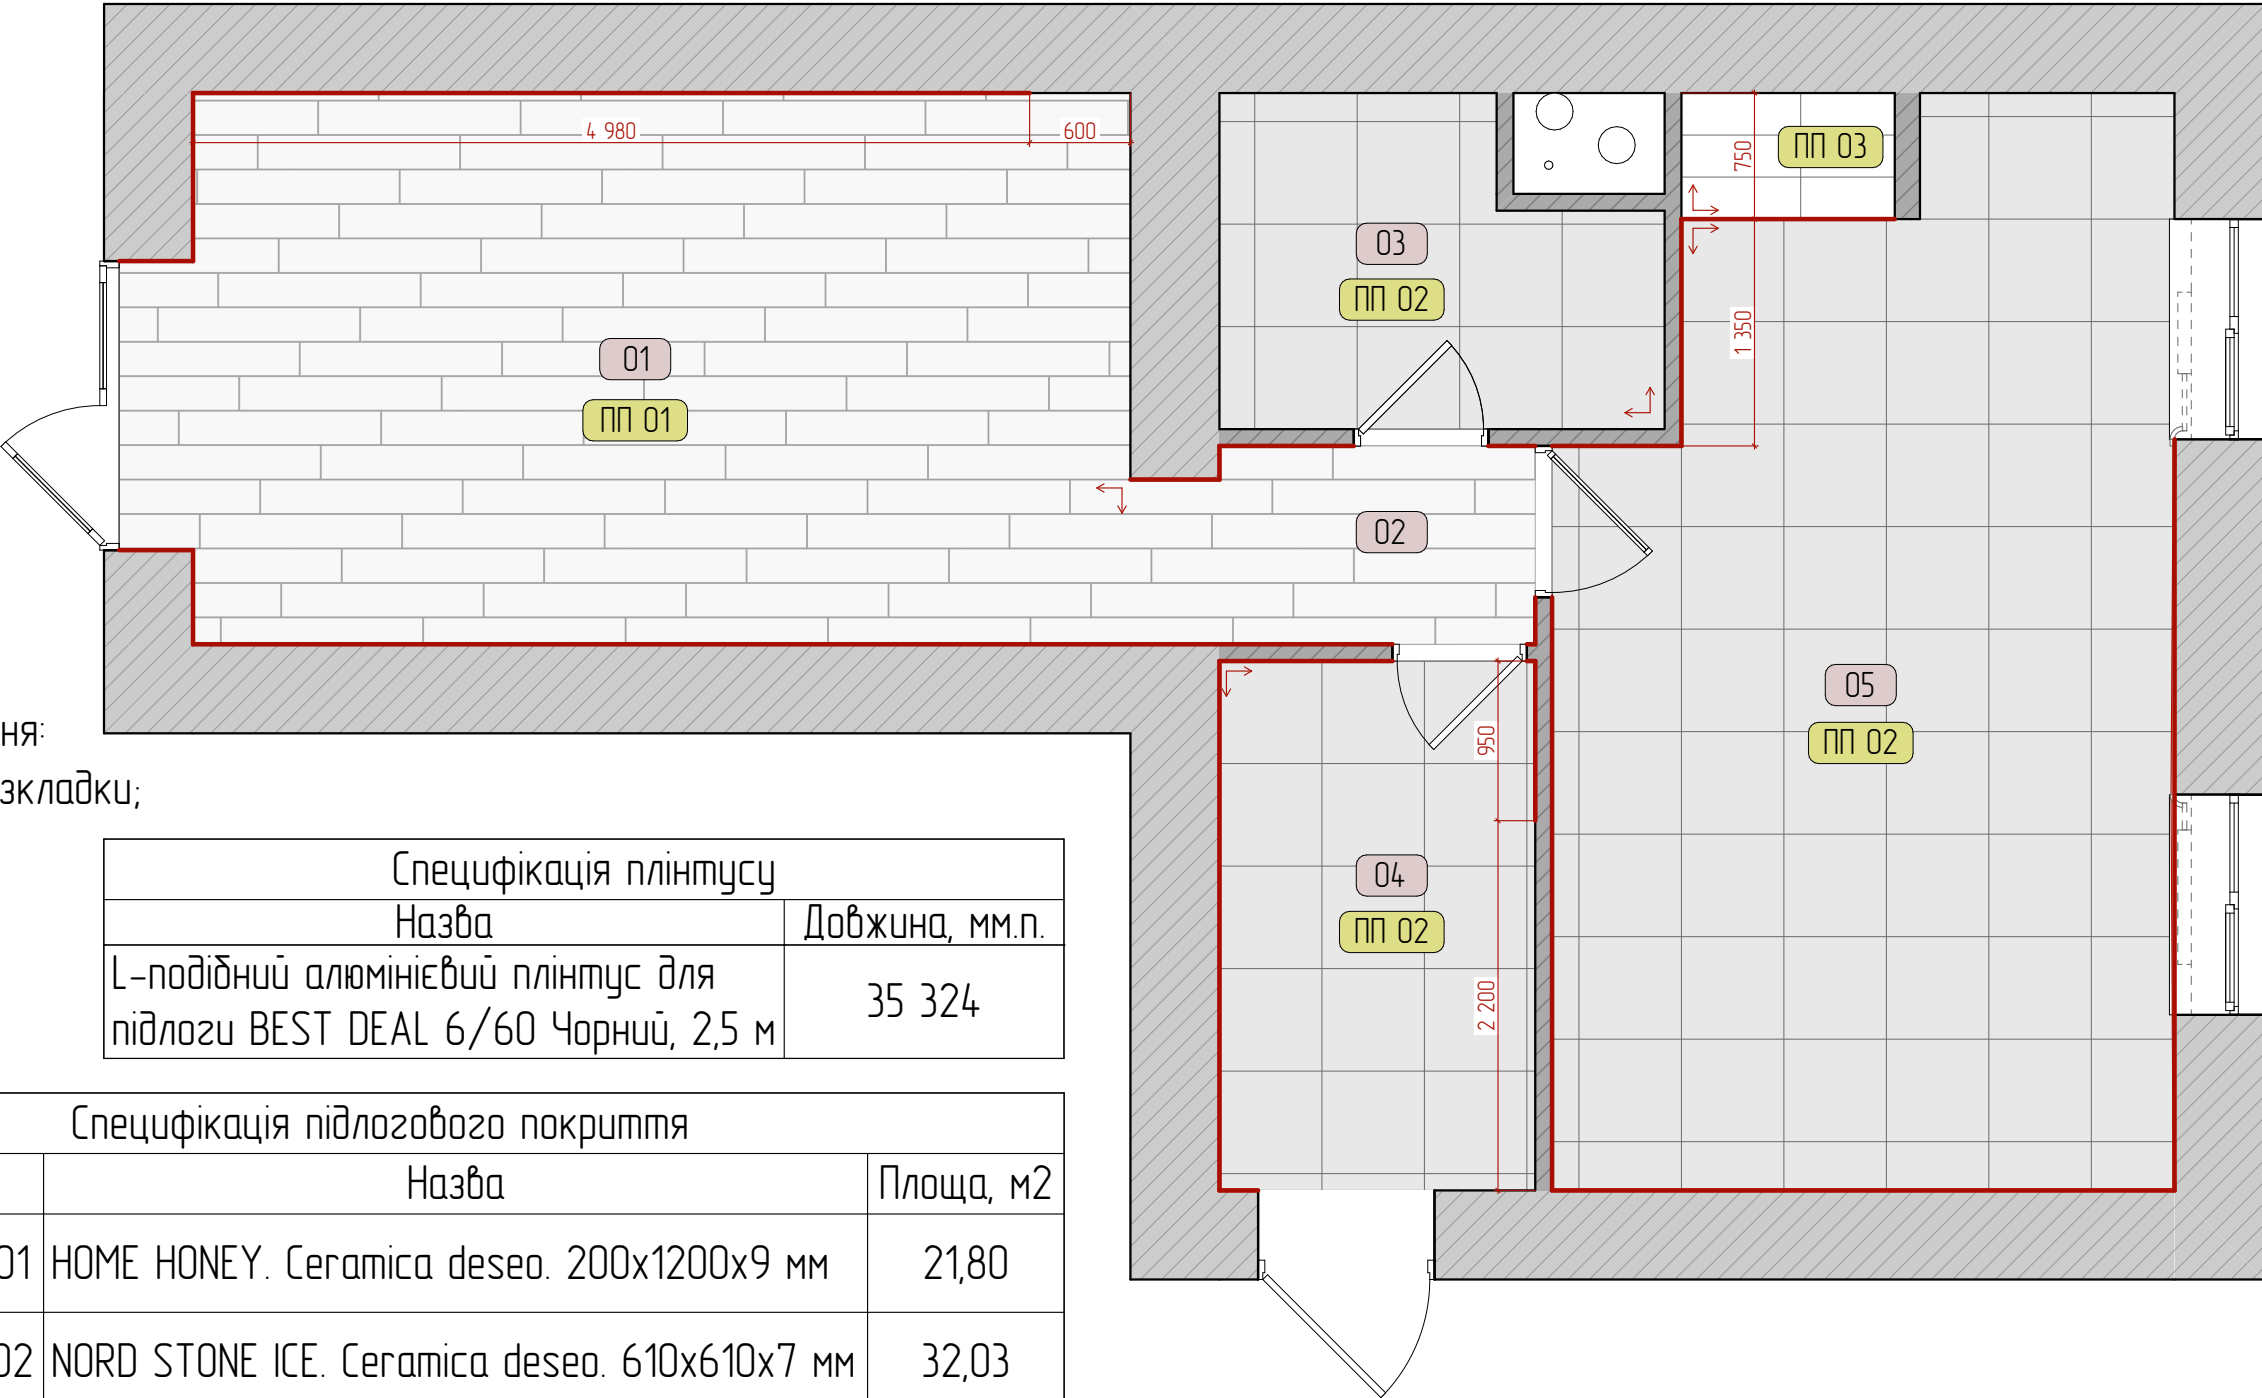







Умовні позначення:
↗ - початок розкладки;
— - плінтус.

Специфікація плінтусу	
Назва	Довжина, мм.п.
L-подібний алюмінієвий плінтус для підлоги BEST DEAL 6/60 Чорний, 2,5 м	35 324

Специфікація підлогового покриття			
Зображення	ID	Назва	Площа, м2
	ПП 01	HOME HONEY. Ceramica deseo. 200x1200x9 мм	21,80
	ПП 02	NORD STONE ICE. Ceramica deseo. 610x610x7 мм	32,03
	ПП 03	CORAL SATIN. Oroszno. 250x750x10	0,95


Експлікація приміщень			03	Санвузол	4,70	Примітка: 1. Вказані площі без урахування коефіцієнту запасу! Врахувати його при замовленні покриттів; 2. Плінтуси встановлювати після встановлення меблів для забезпечення ідеальних примикань; 3. Врахувати товщини матеріалів! Забезпечити вихід покриттів в О!
ID	Назва	Площа	04	Кімната персоналу	5,92	
01	Зона реценції	18,30	05	Робоча зона	22,41	
02	Коридор	2,22			53,55 м²	
Лист	11	Схема укладання підлогового покриття				Розробила Іщенко Ірина
Листів	17					2025 рік

РОЗГОРТКИ СТІН: РЕЦЕПЦІЯ

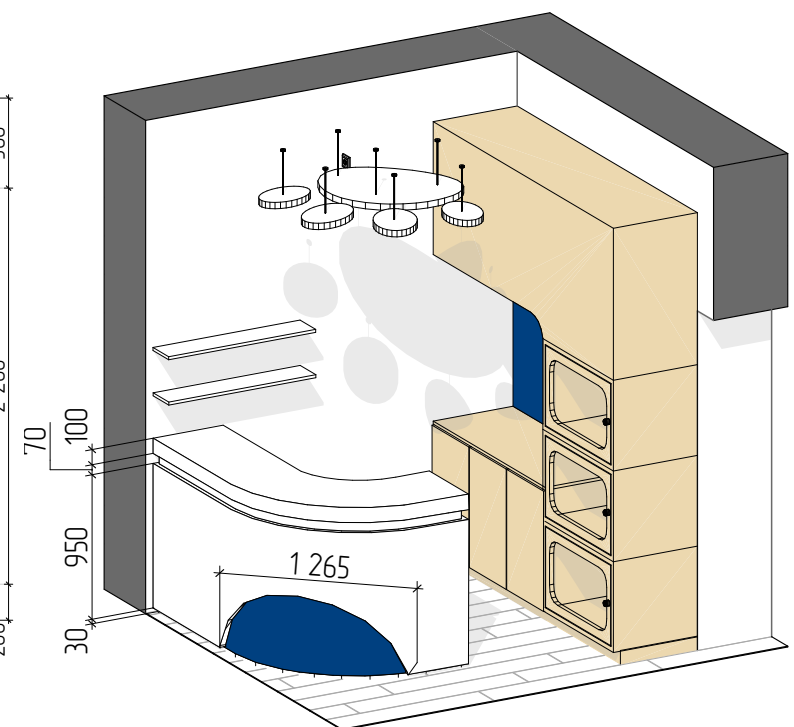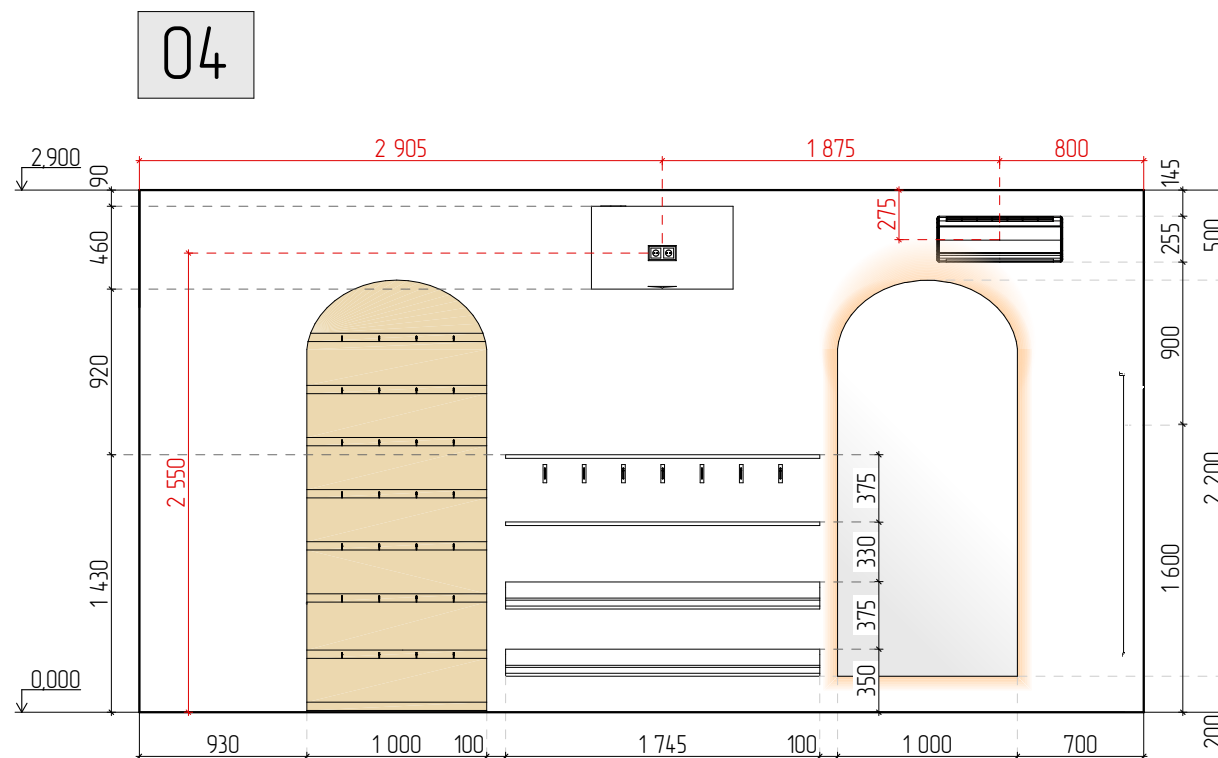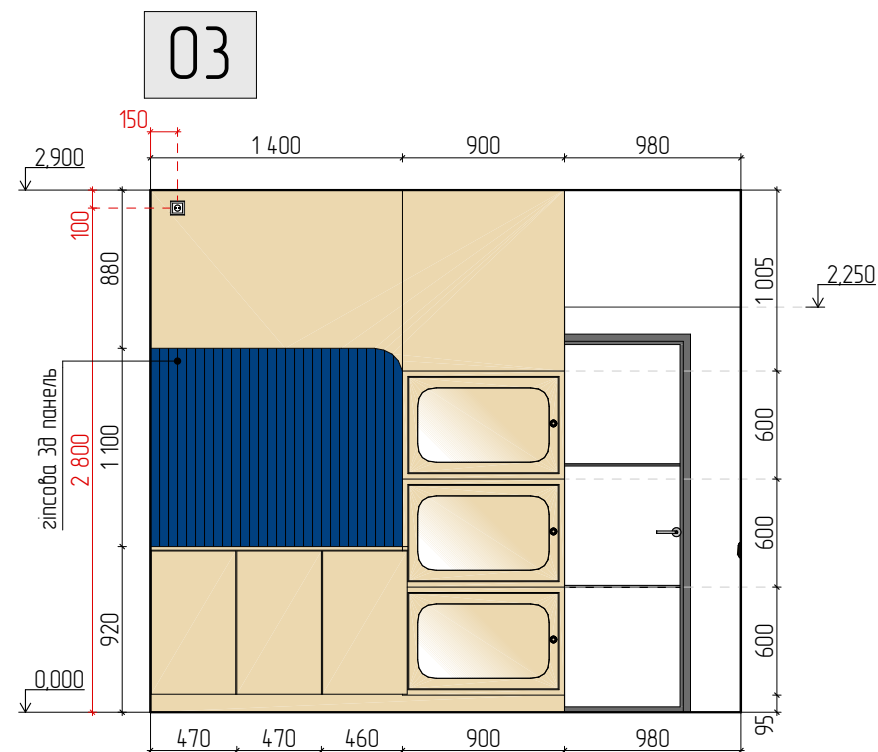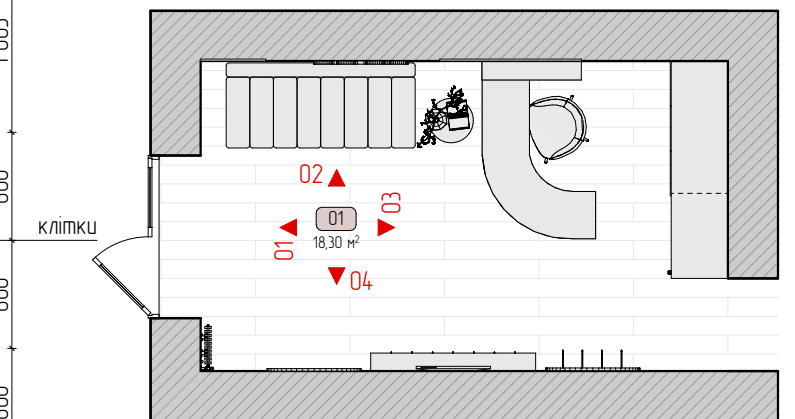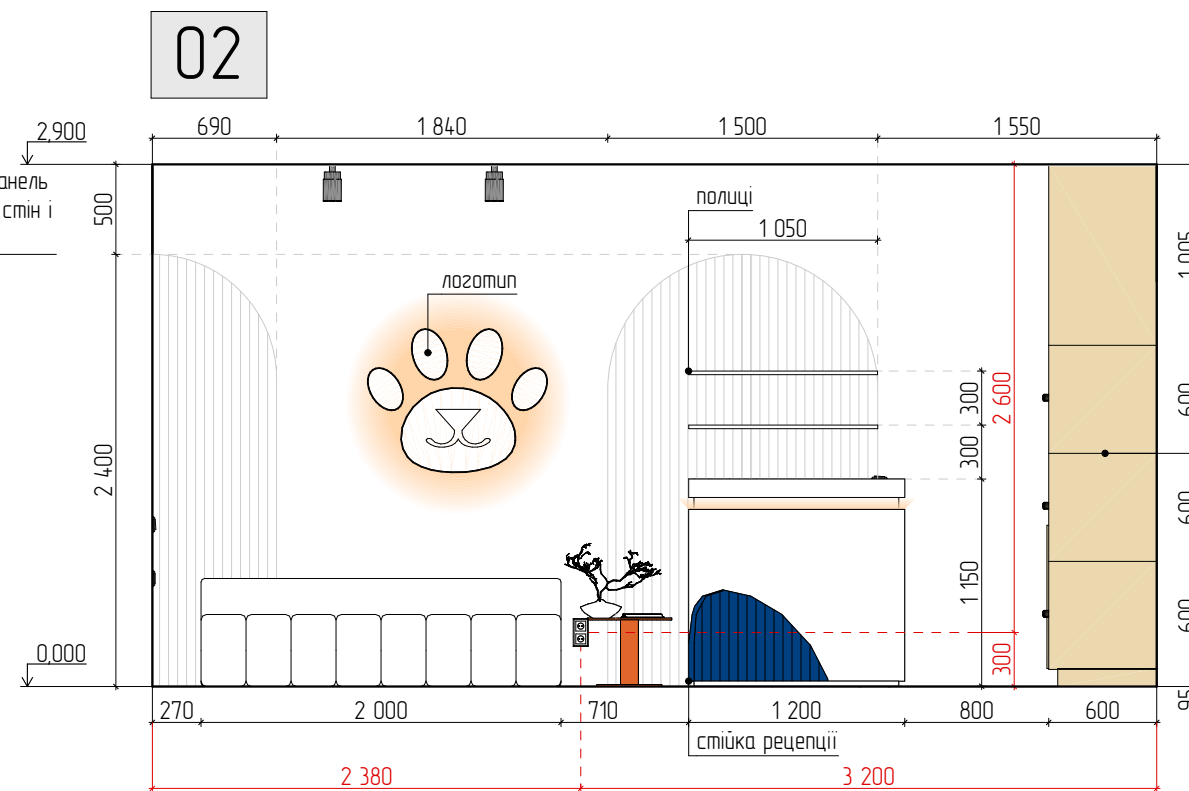
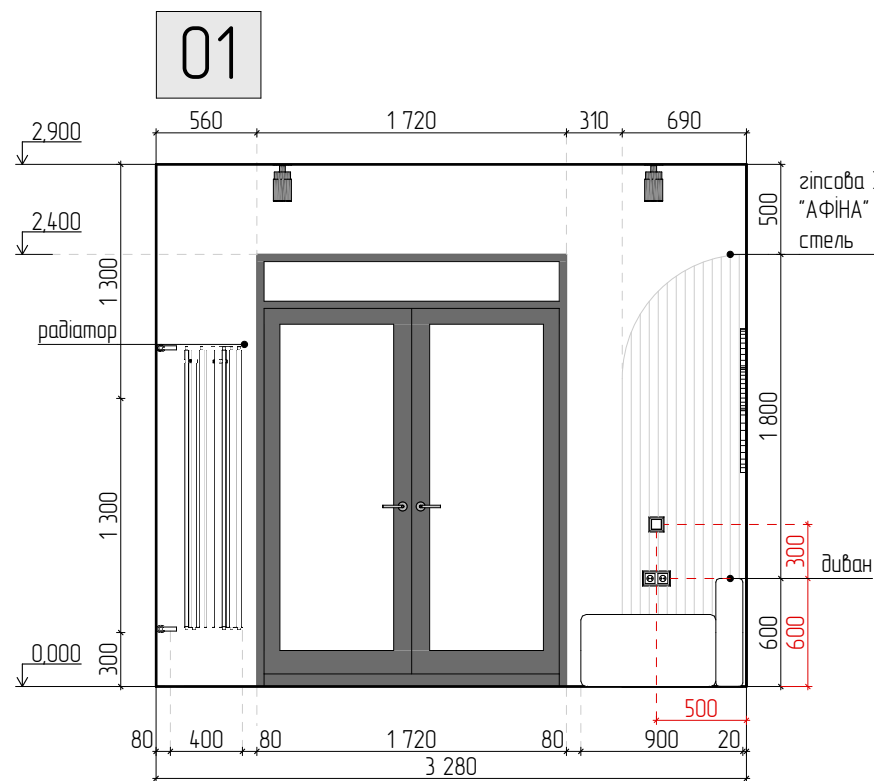


Лист	12	Розгортки стін: рецепція	Розробила Іщенко Ірина	
Листів	17			2025 рік

РОЗГОРТКИ СТІН: САНВУЗОЛ

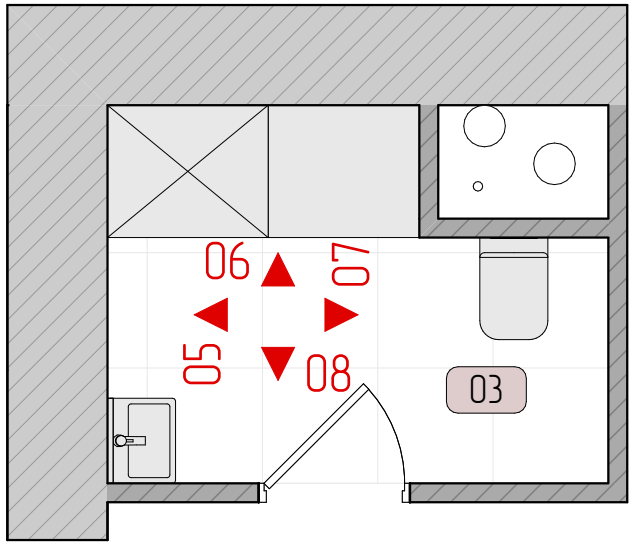

Загальна площа стін: 22,64 м²
Загальна площа підлоги: 4,70 м²

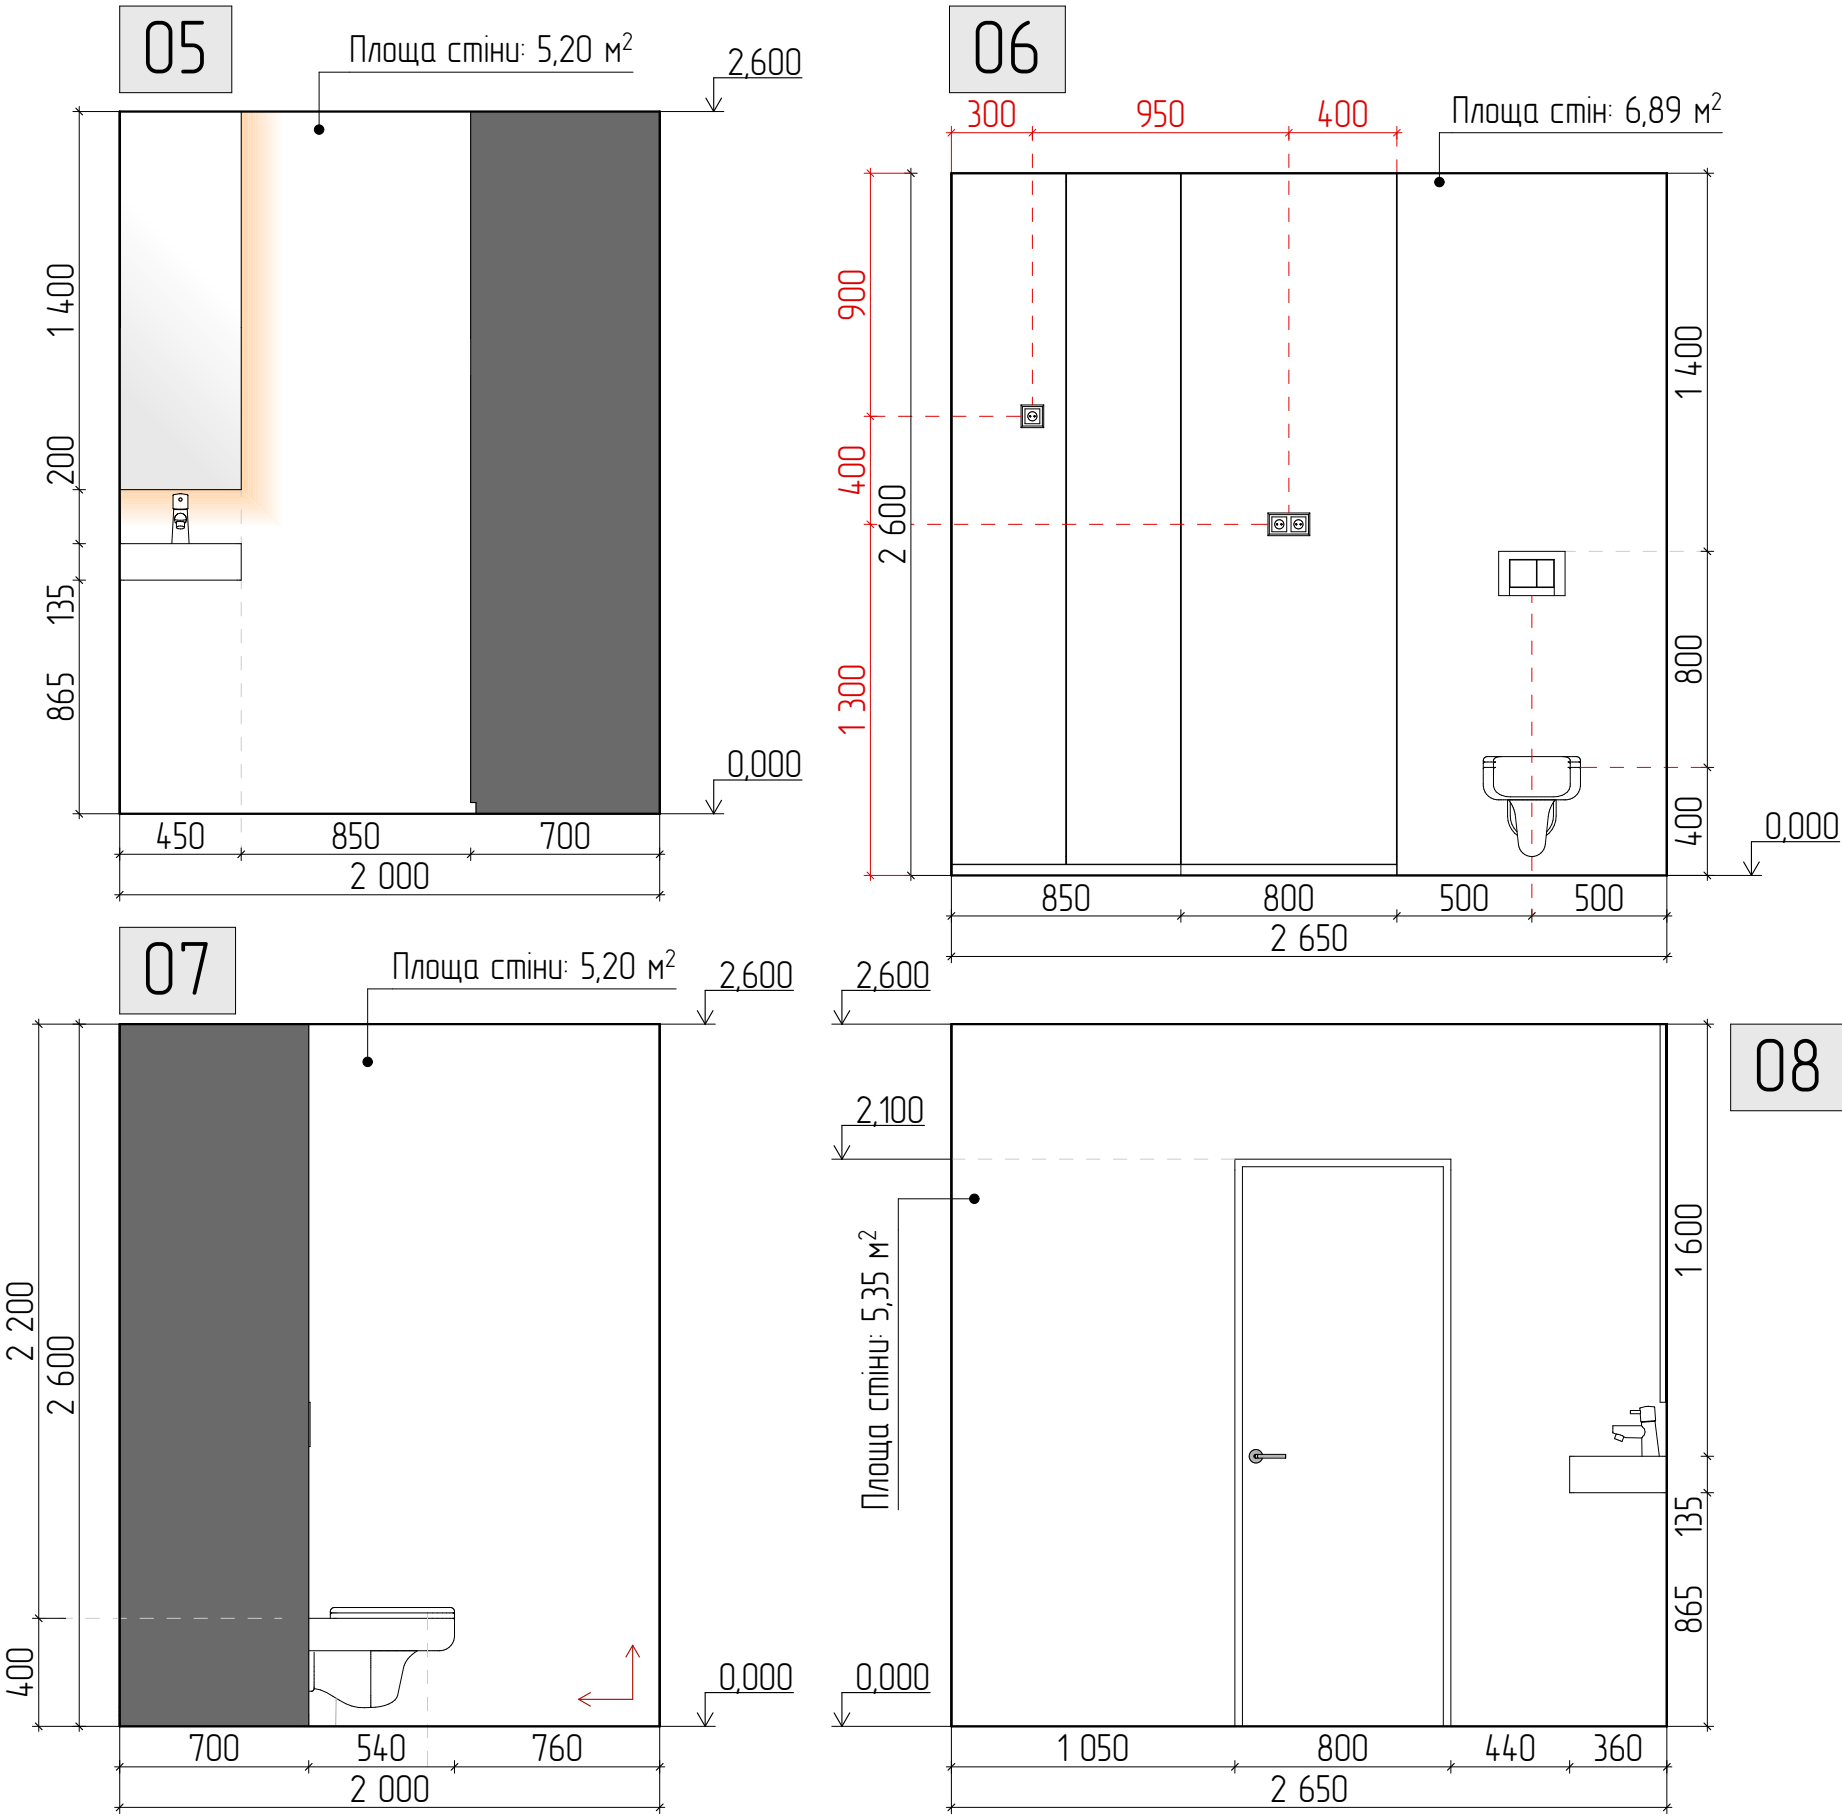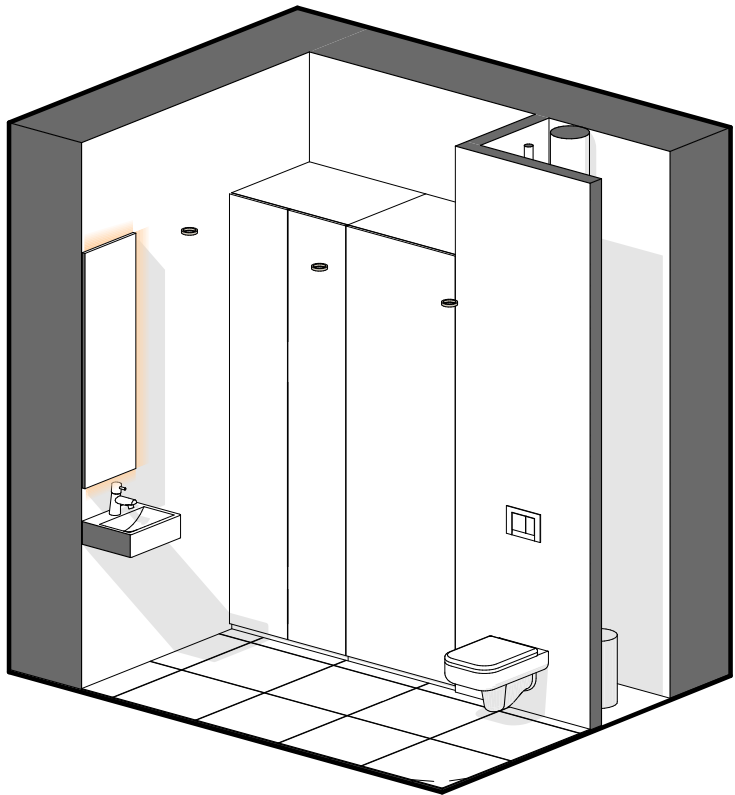


Лист	13	Розгортки стін: санвузол	Розробила Іщенко Ірина	
Листів	17			2025 рік


РОЗГОРТКИ СТІН: КОРИДОР




09

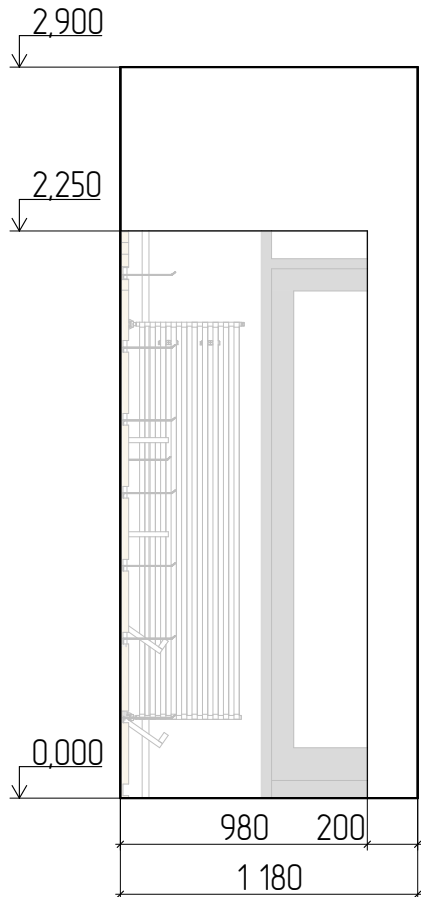



10

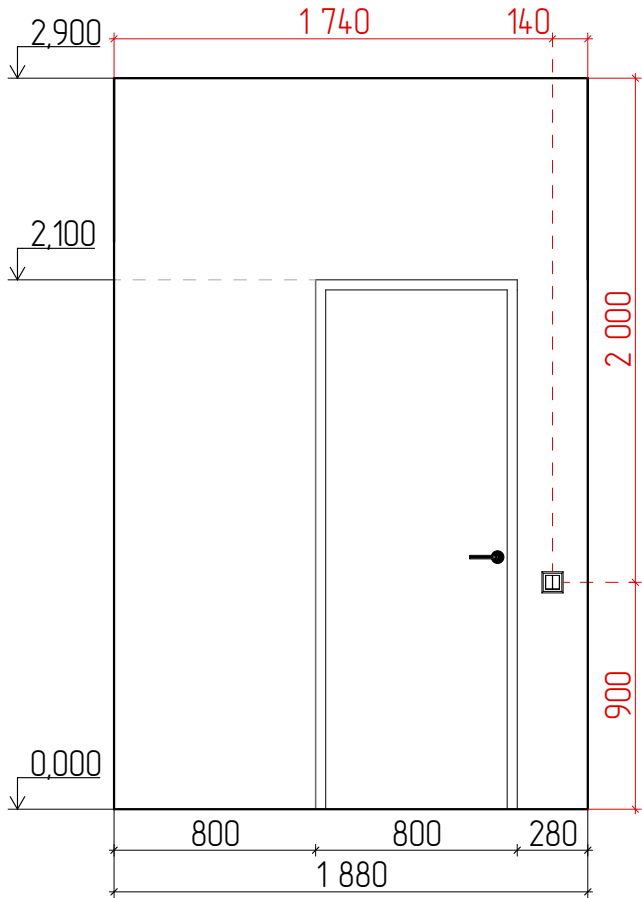

11






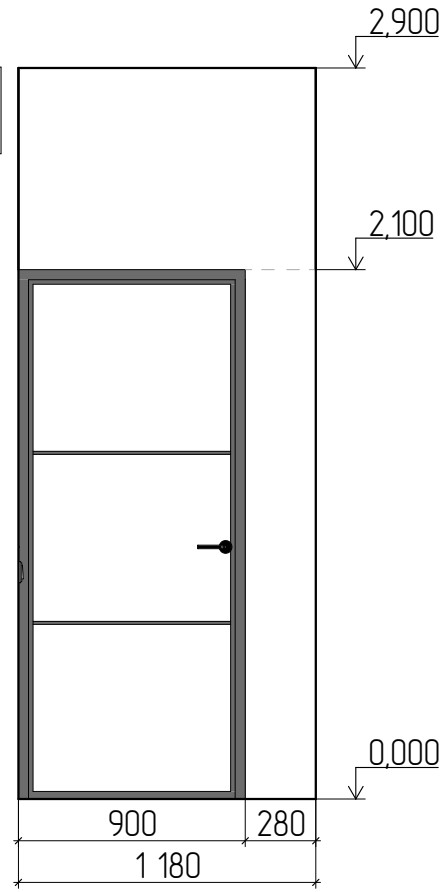


12

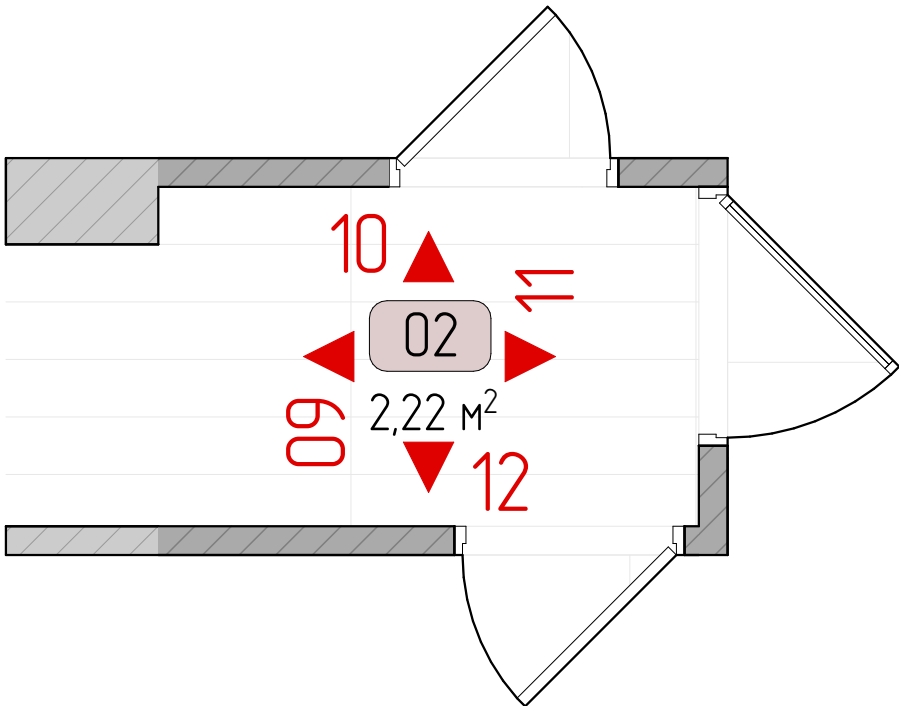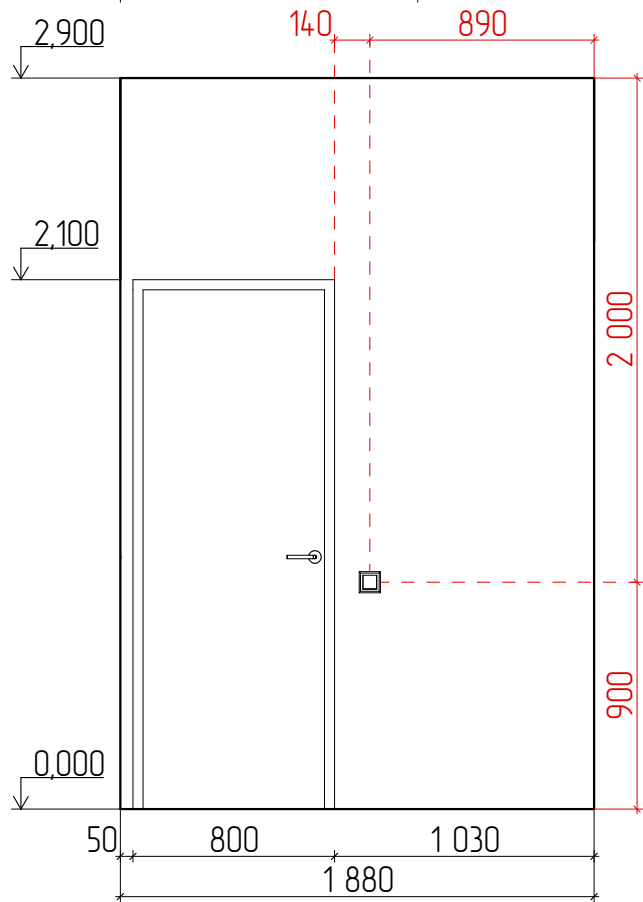

Лист	14	Розгортки стін: коридор	Розробила Іщенко Ірина	
Листів	17			2025 рік


РОЗГОРТКИ СТІН: КІМНАТА ПЕРСОНАЛУ

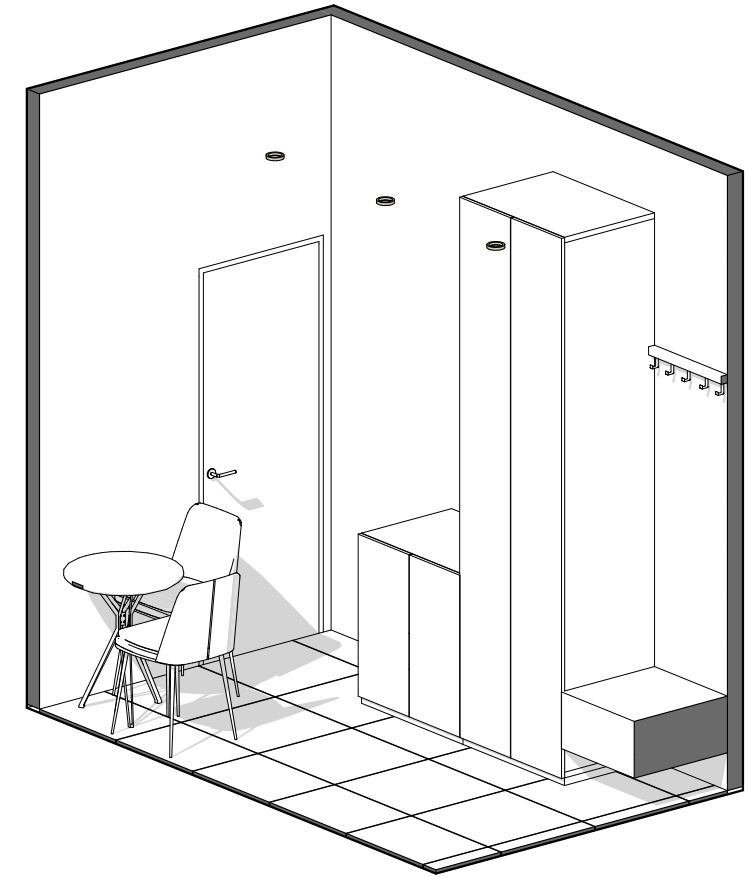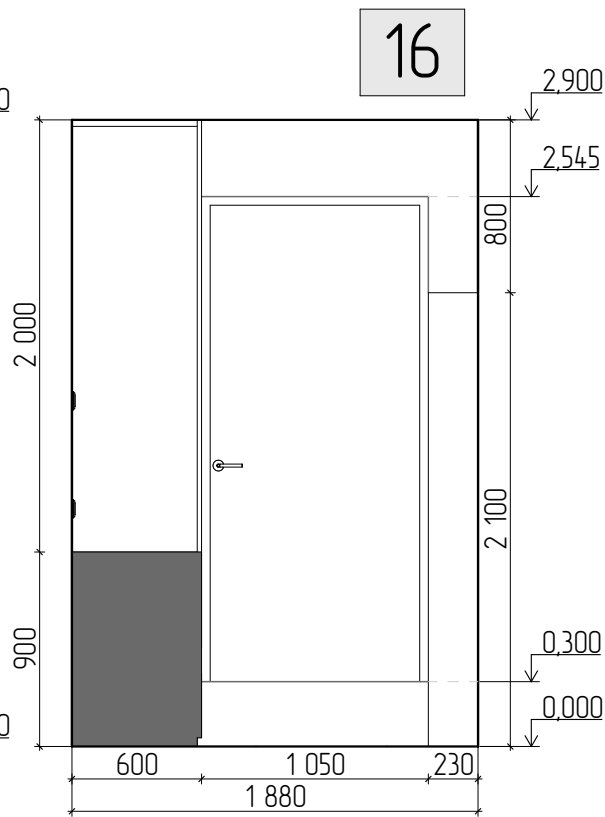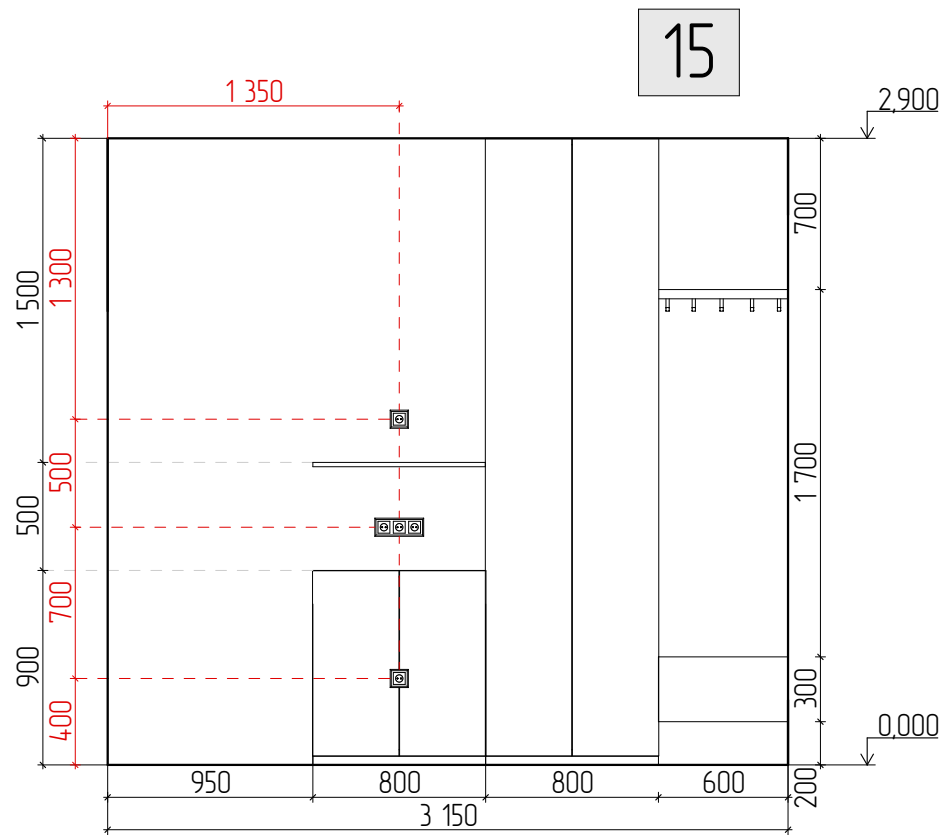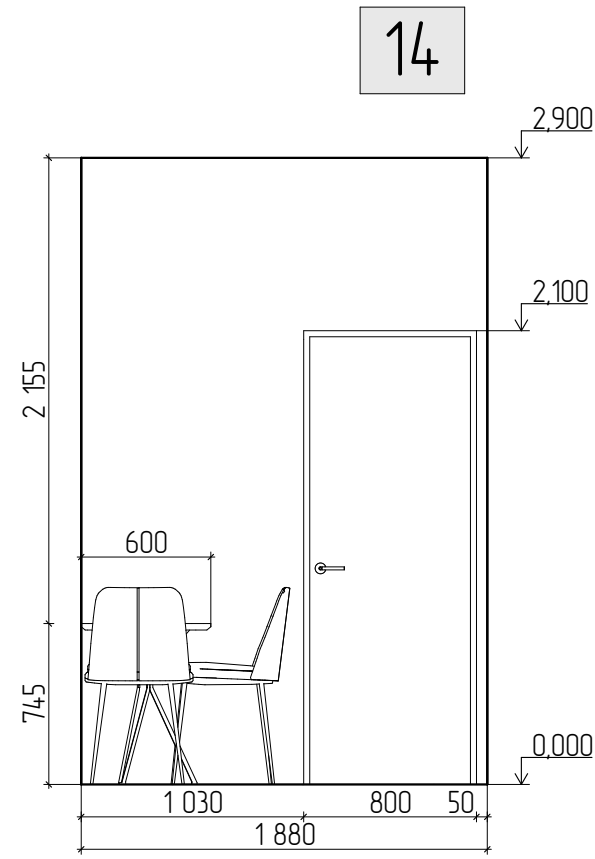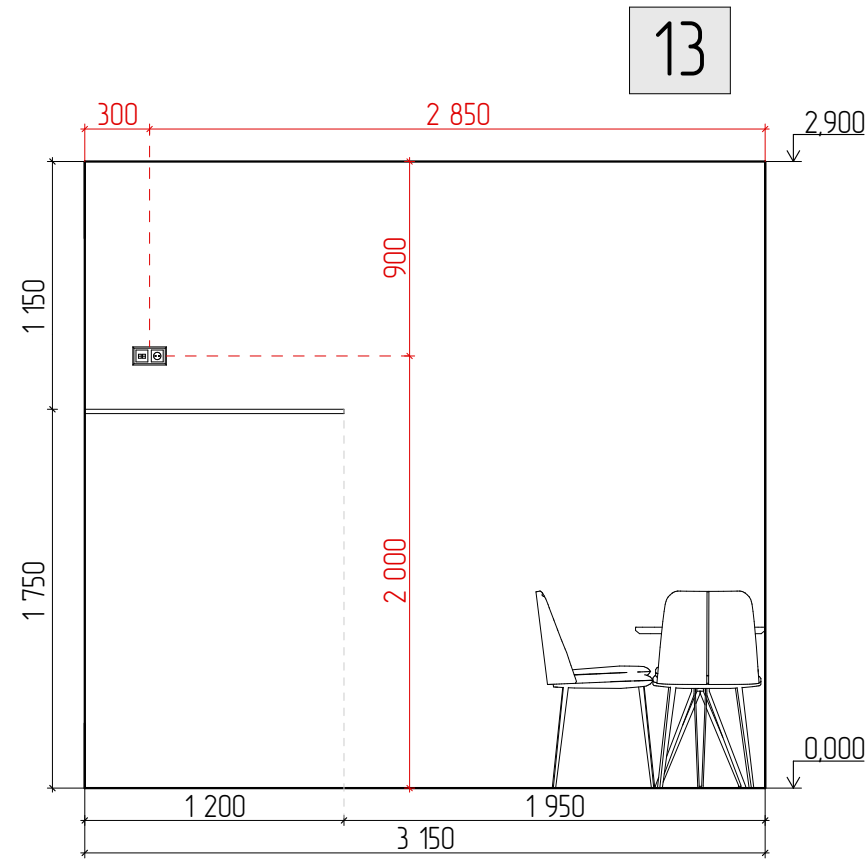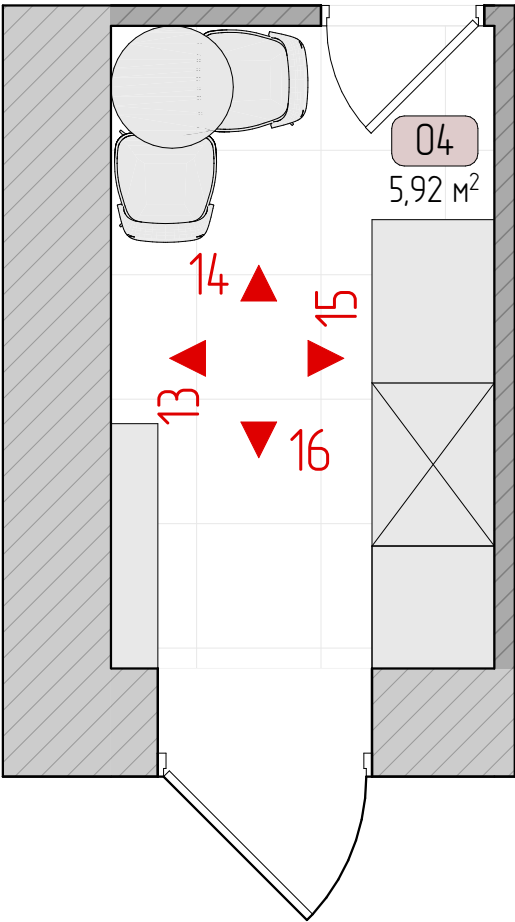



Лист	15	Розгортки стін: кімната персоналу	Розробила Іщенко Ірина	
Листів	17			2025 рік

РОЗГОРТКИ СТІН: РОБОЧА ЗОНА


17

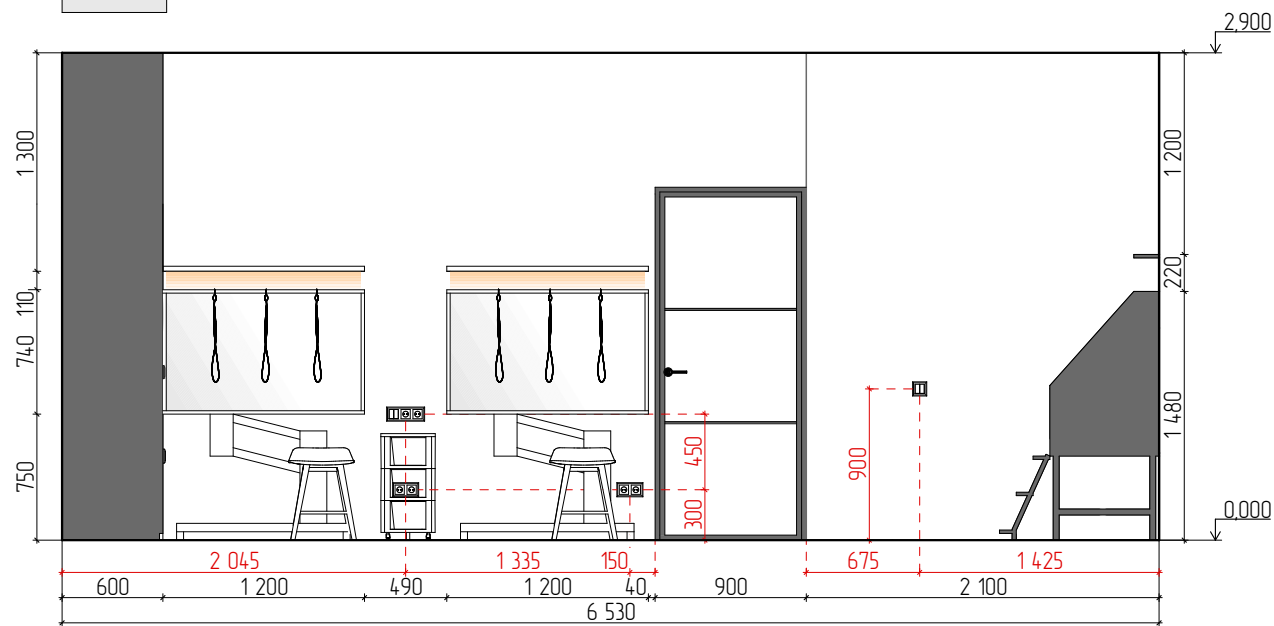



18

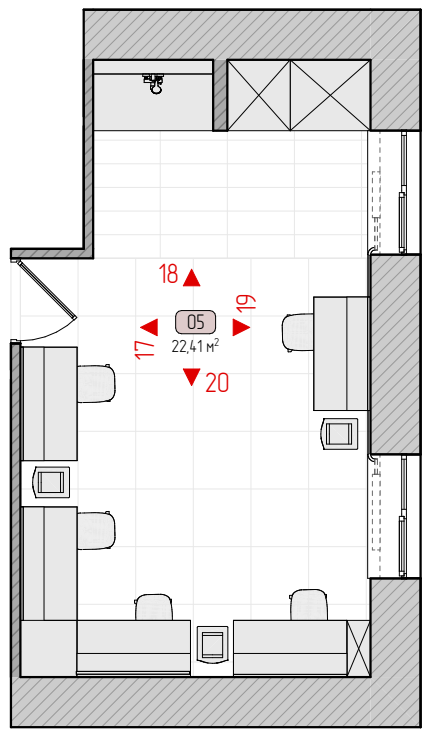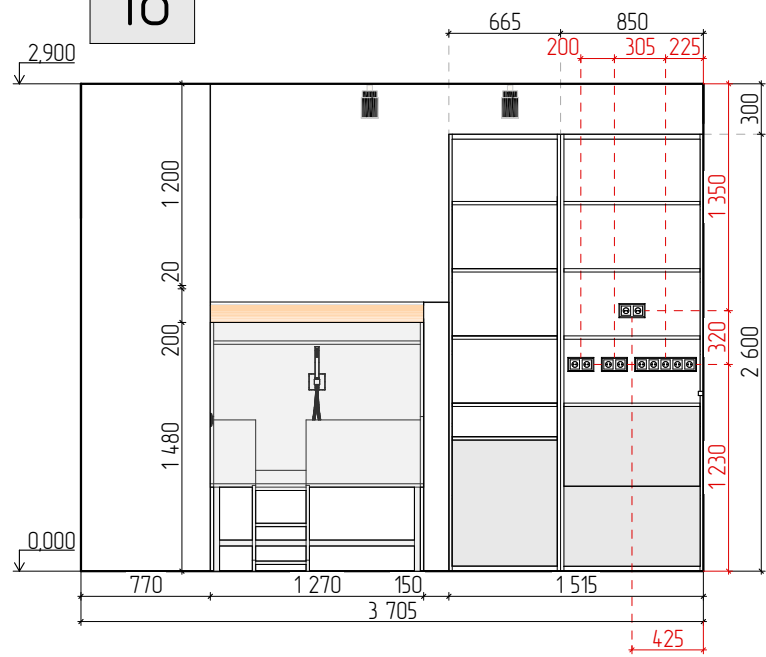

19



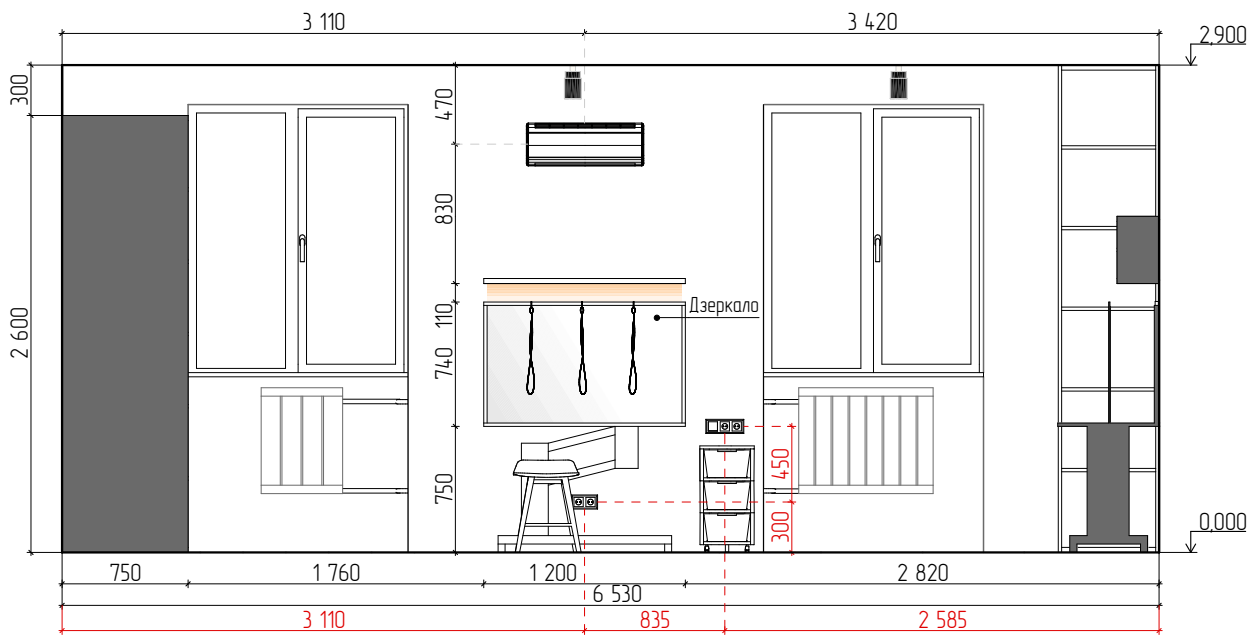


20

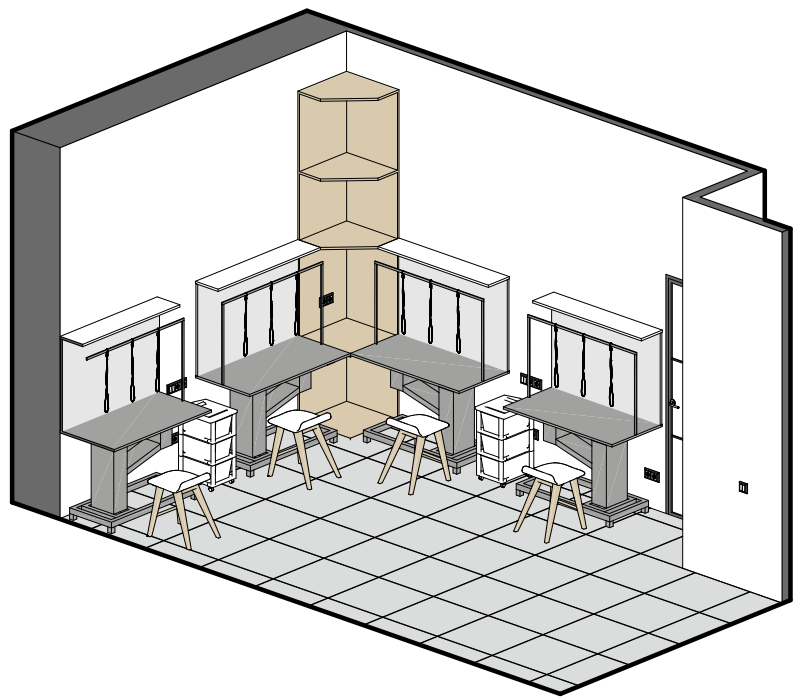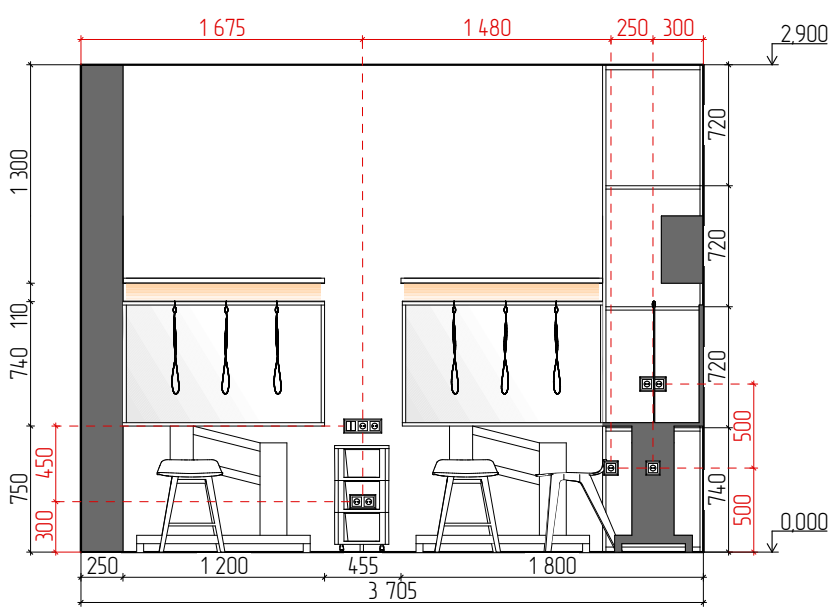

Лист	16	Розгортки стін: робоча зона	Розробила Іщенко Ірина	
Листів	17			2025 рік

ЗД ВИДИ ЗОНИ ВАННИ

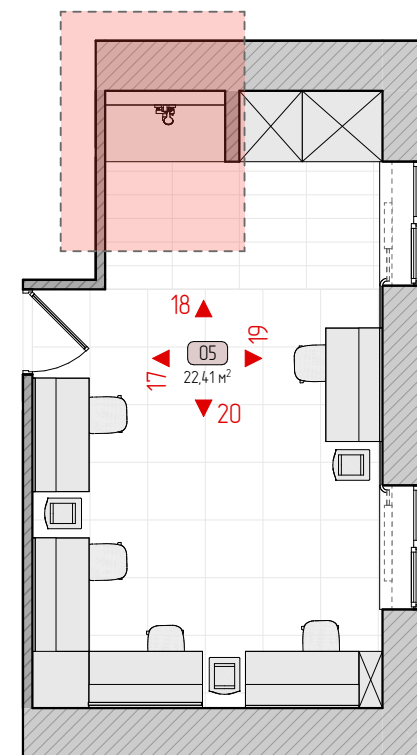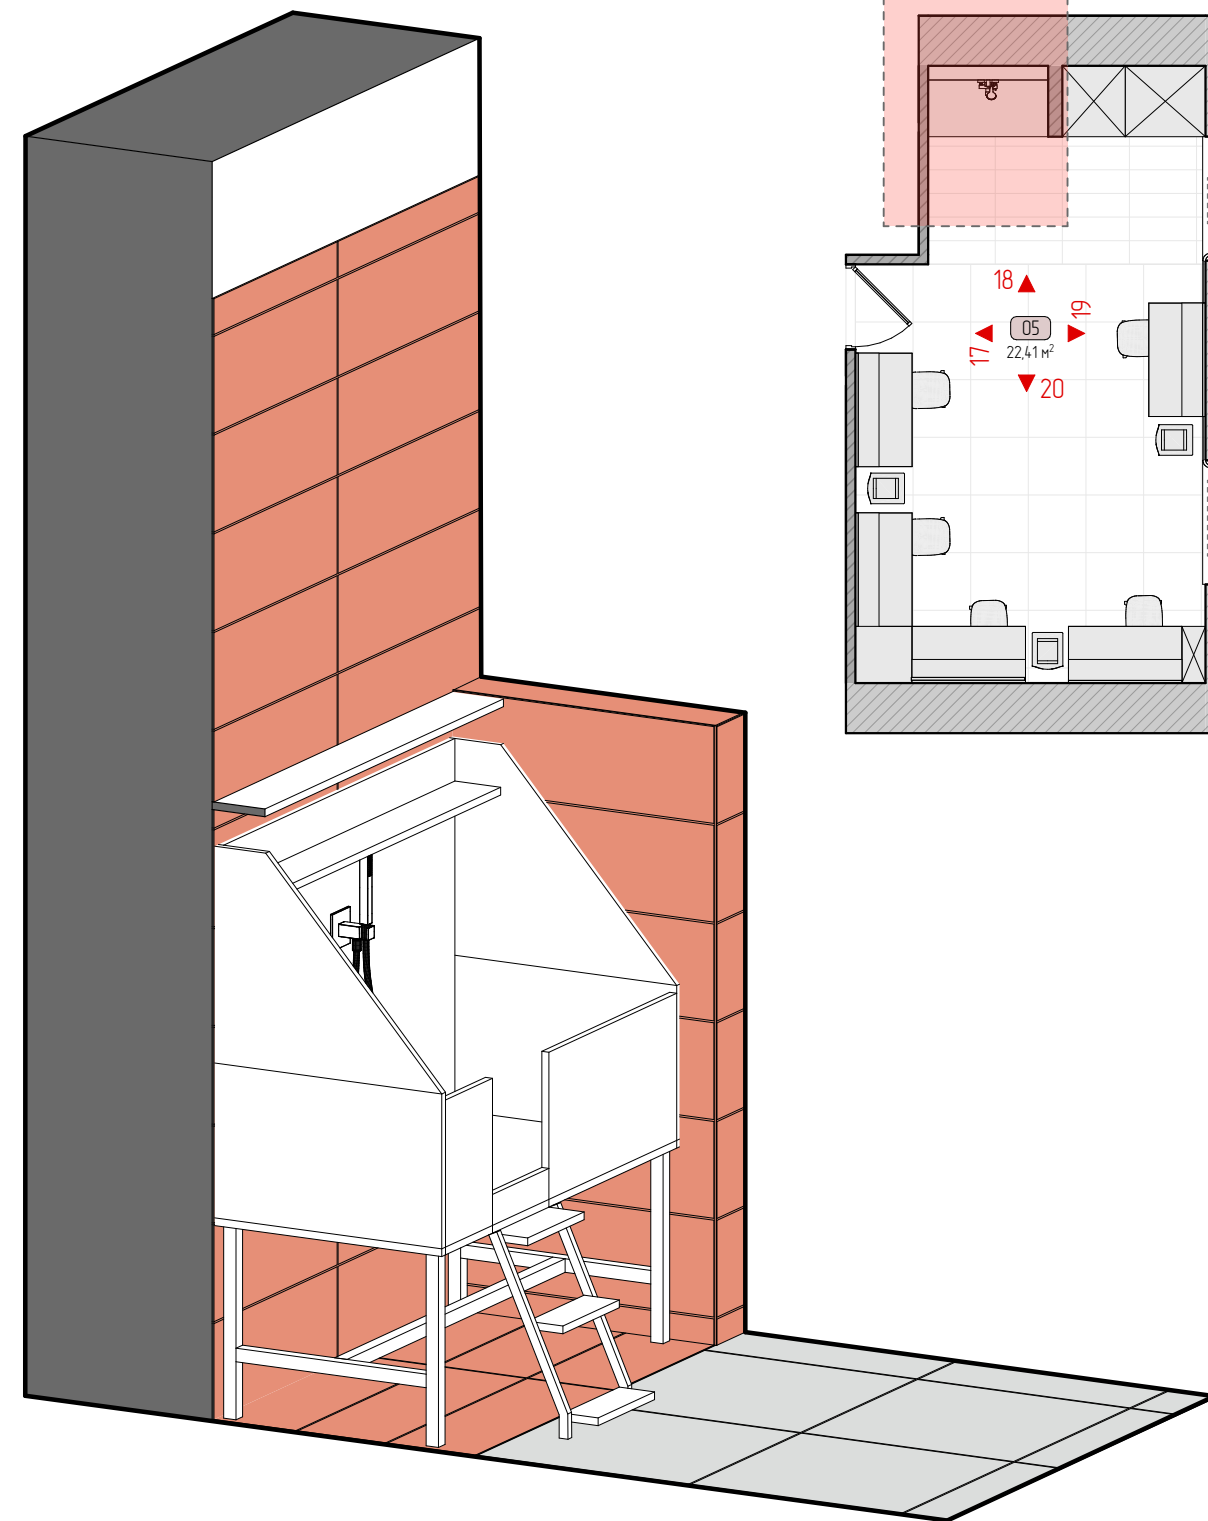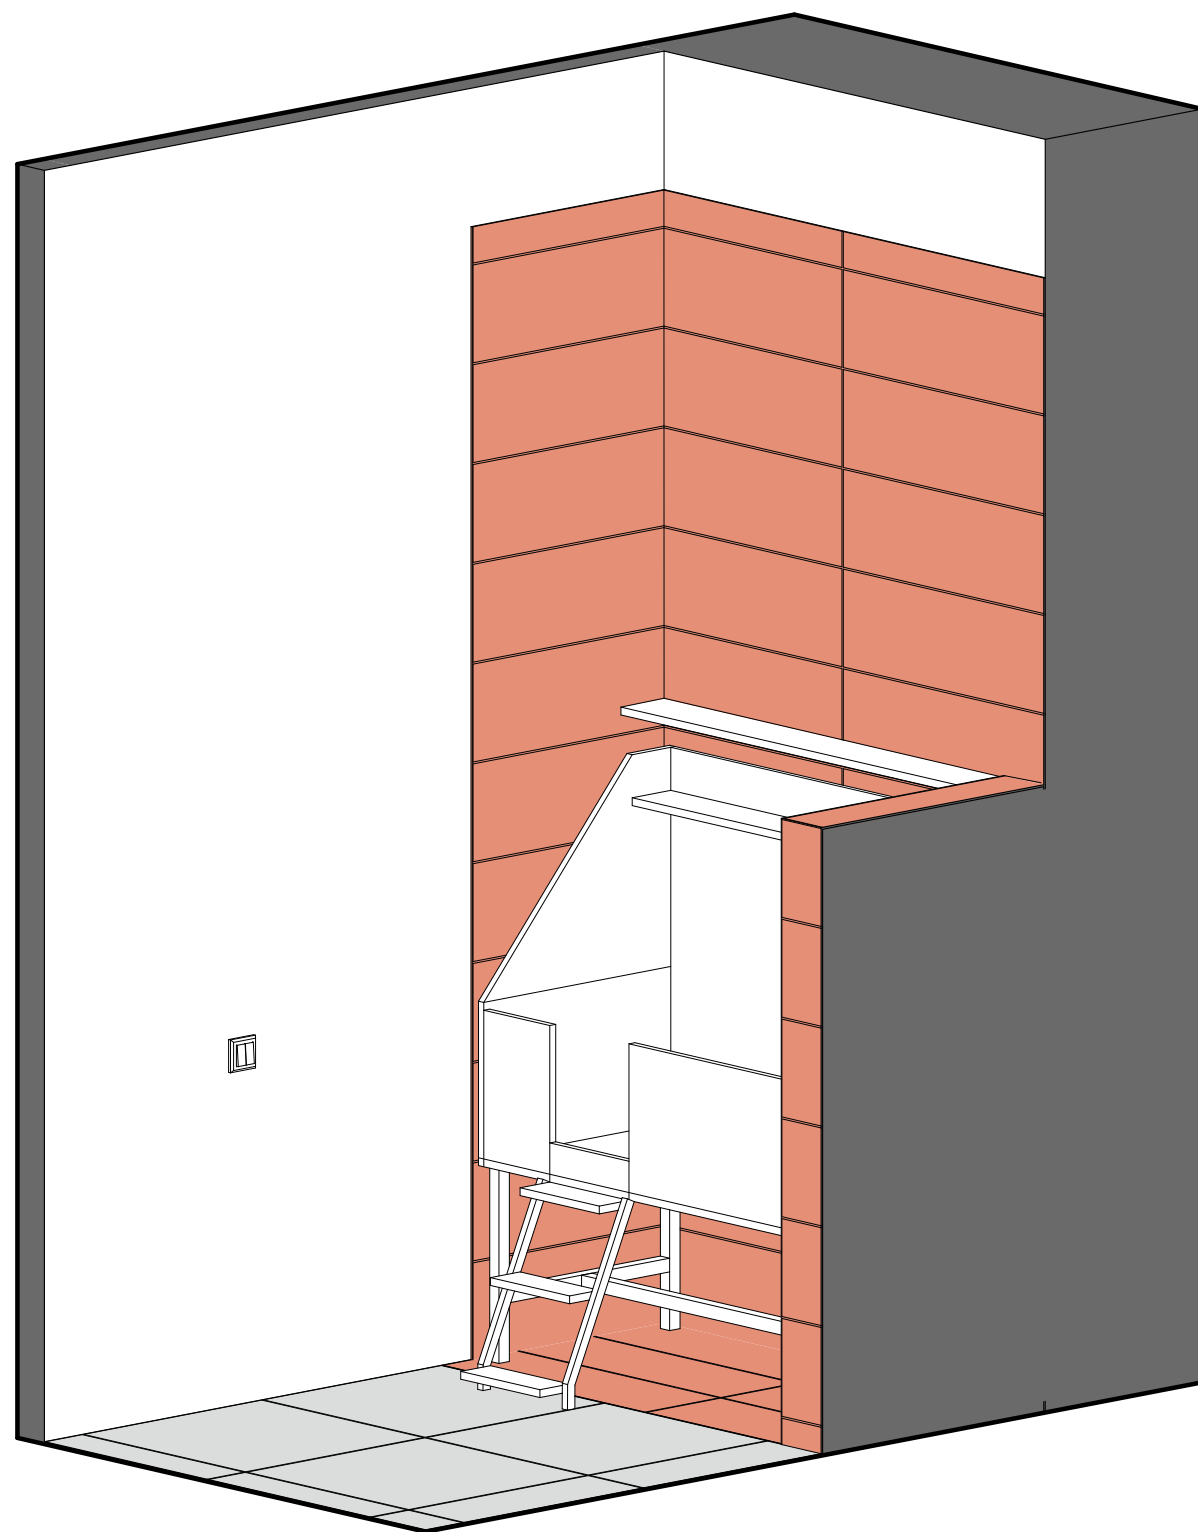

Лист	17	Зд види зони ванни	Розробила Іщенко Ірина	
Листів	17			2025 рік