


ПЛАН РОЗМІЩЕННЯ ОСВІТЛЮВАЛЬНИХ ПРИЛАДІВ

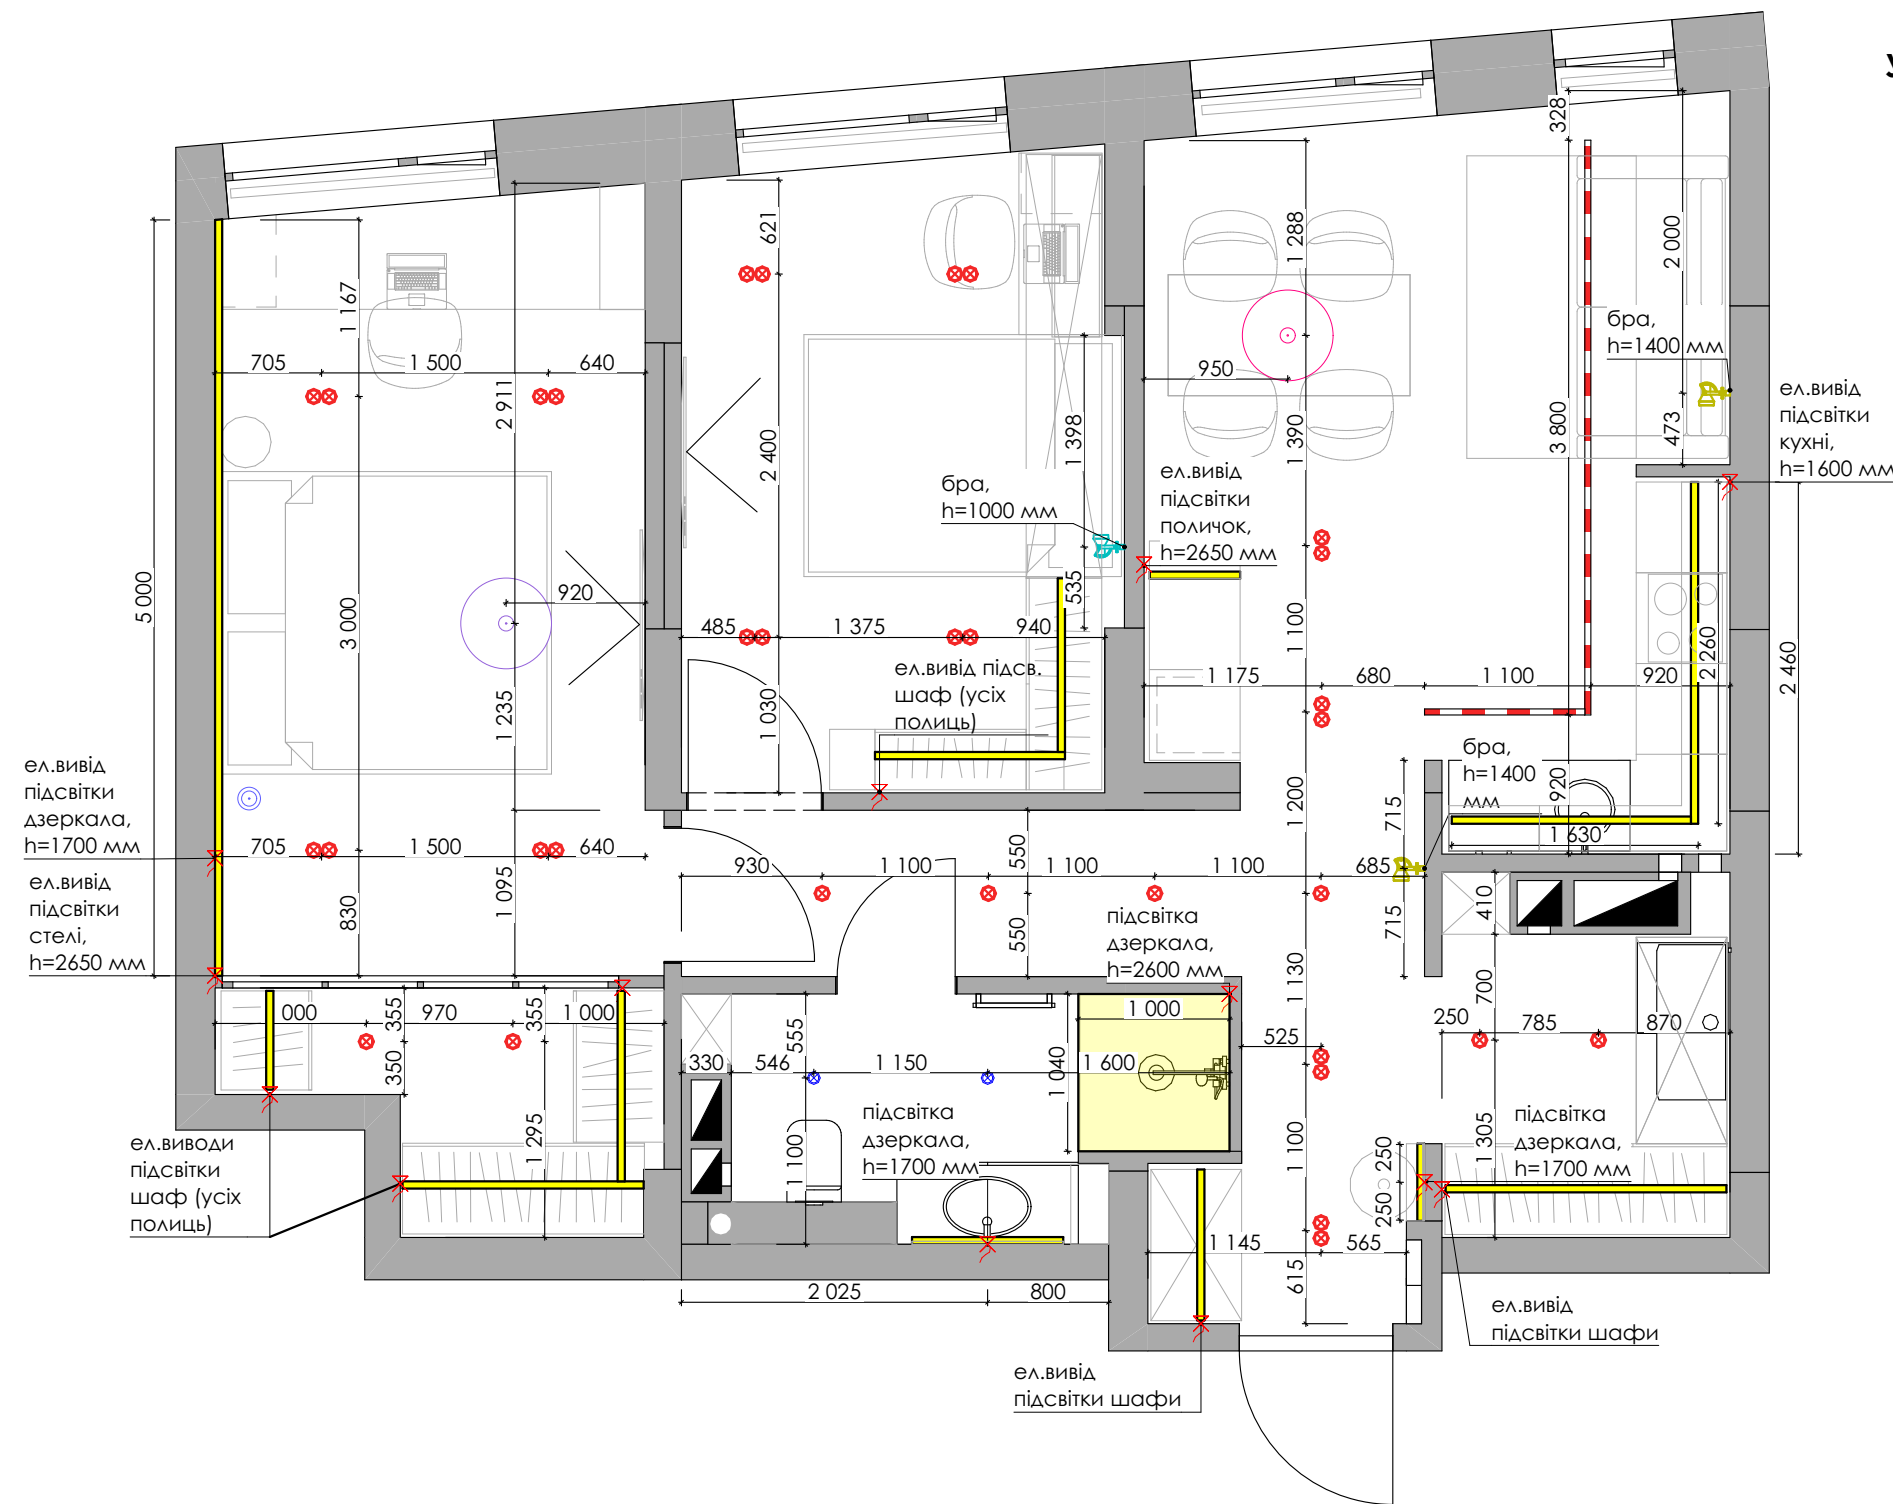

Умовні позначки:

- люстра-1
- люстра-2
- світильник вбудований 1 типу
- світильник вбудований 2 типу
- світильник вбудований, вологостійкий
- підвісний світильник
- бра 1 типу
- бра 2 типу
- натяжна стеля, що світиться
- трек зі світильниками
- LED підсвітка
- електричний вивід

ПРИМІТКИ:

- усі розміри вказані у мм;
- усі розмірні позначки по горизонталі і по вертикалі дано без урахування обробки поверхонь стін та чистової обробки підлоги;
- реальні розміри коригуються за підсумком ремонтно-будівельних робіт;
- План дивитись разом із Специфікацією освітлювальних приладів, Планом керування світлом та Візуалізаціями.

ЖК SVITLO PARK	Стадія	Лист	Листів
	ДП	10	
План розміщення освітлювальних приладів		DIBROVA DESIGN	