


ПЛАН РОЗМІЩЕННЯ РОЗЕТОК ТА ВИМИКАЧІВ

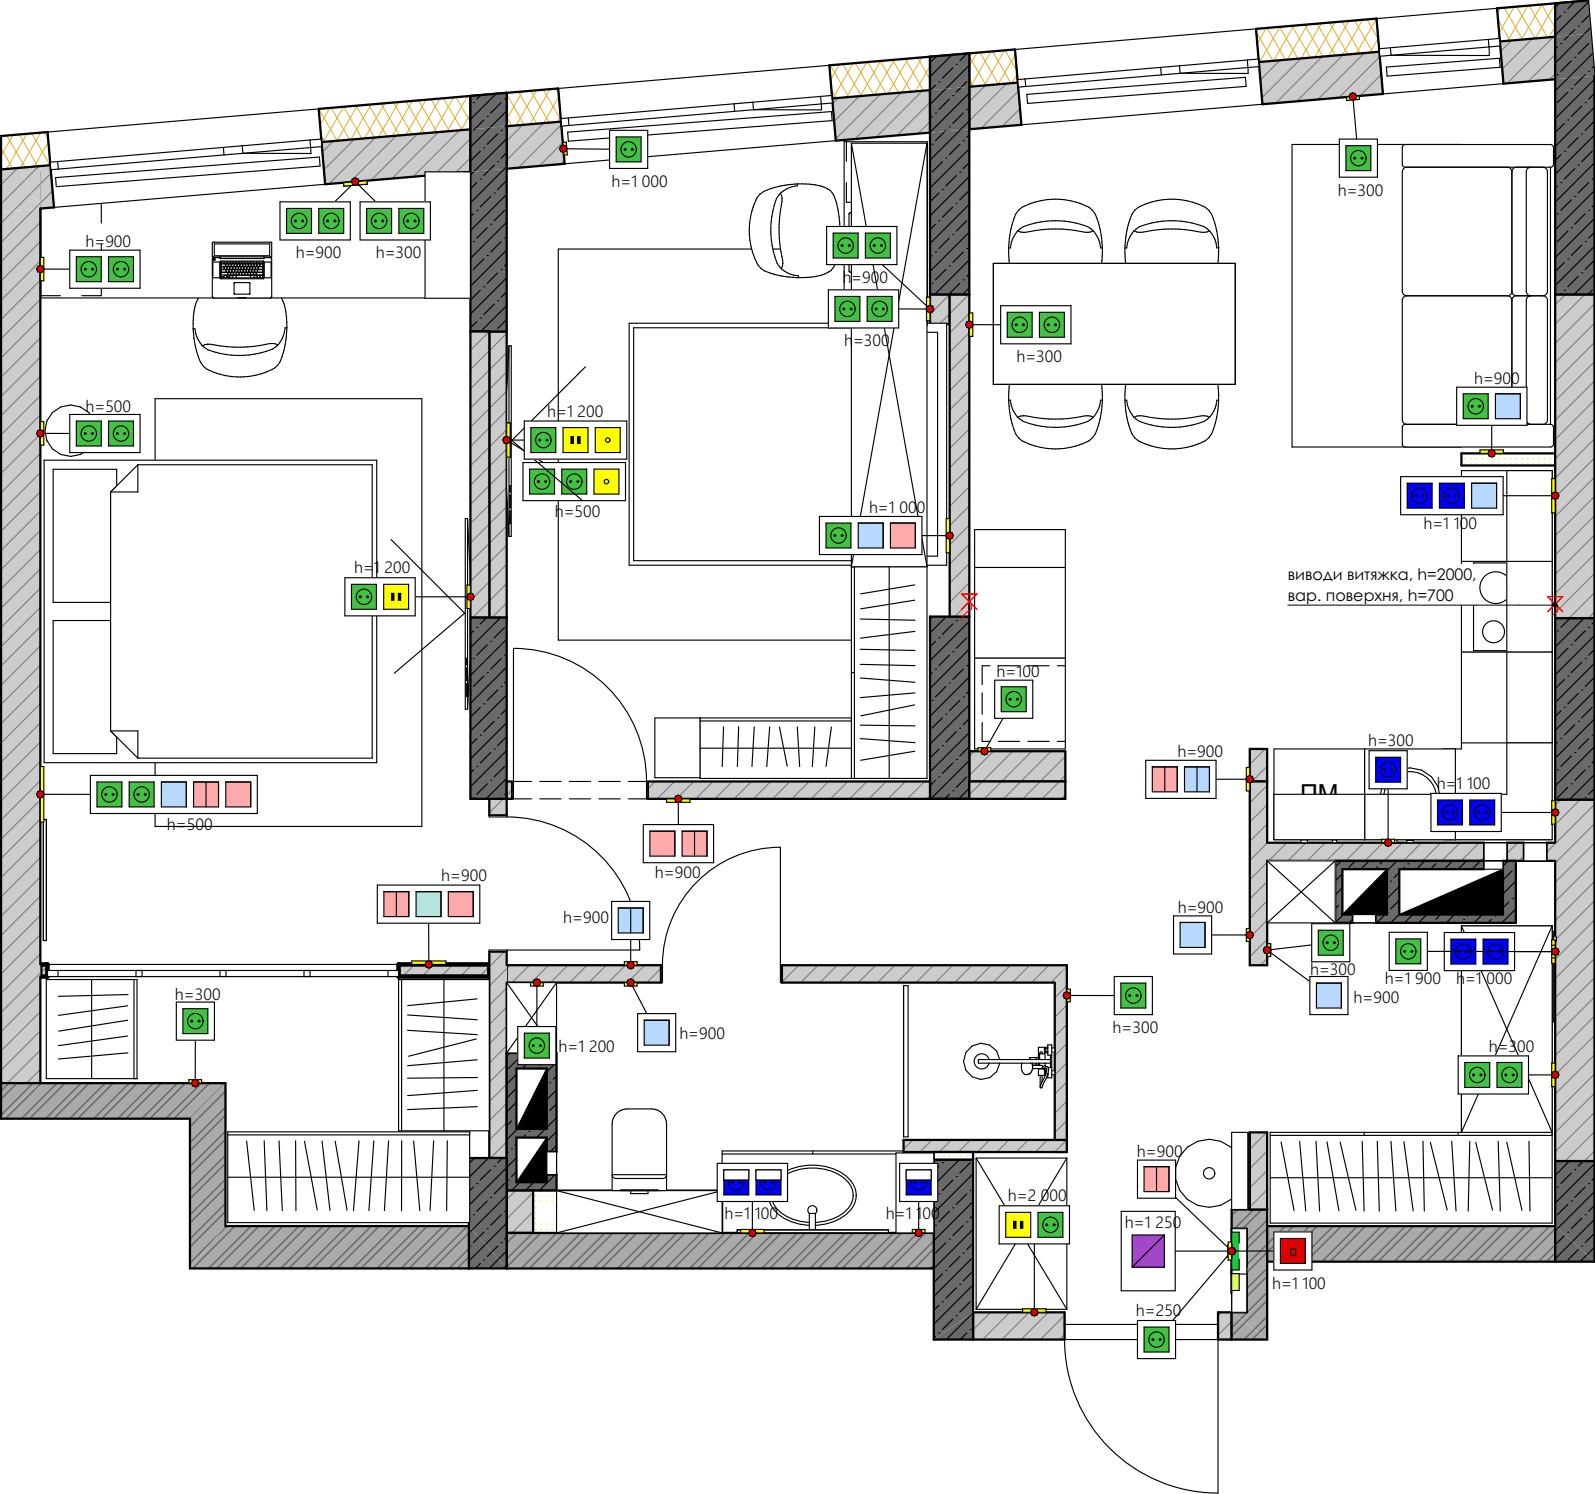

Умовні позначки:

- електрична розетка
- електрична розетка вологостійка
- кабель канал
- інтернет розетка
- ел. вивід
- одноклавішний вимикач
- двоклавішний вимикач
- одноклавішний прохідний вимикач
- двоклавішний прохідний вимикач
- майстер вимикач
- домофон
- терморегулятор електричної теплої підлоги

ПРИМІТКИ:

- Рекомендовано розетки, вимикачі та рамки
ТМ Schneider Electric, серія Asfora. Колір -
Кремовий

ЖК SVITLO PARK	Стадія	Лист	Листів
	ДП	13	
План розміщення розеток та вимикачів			