



ПЛАН КЕРУВАННЯ СВІТЛОМ

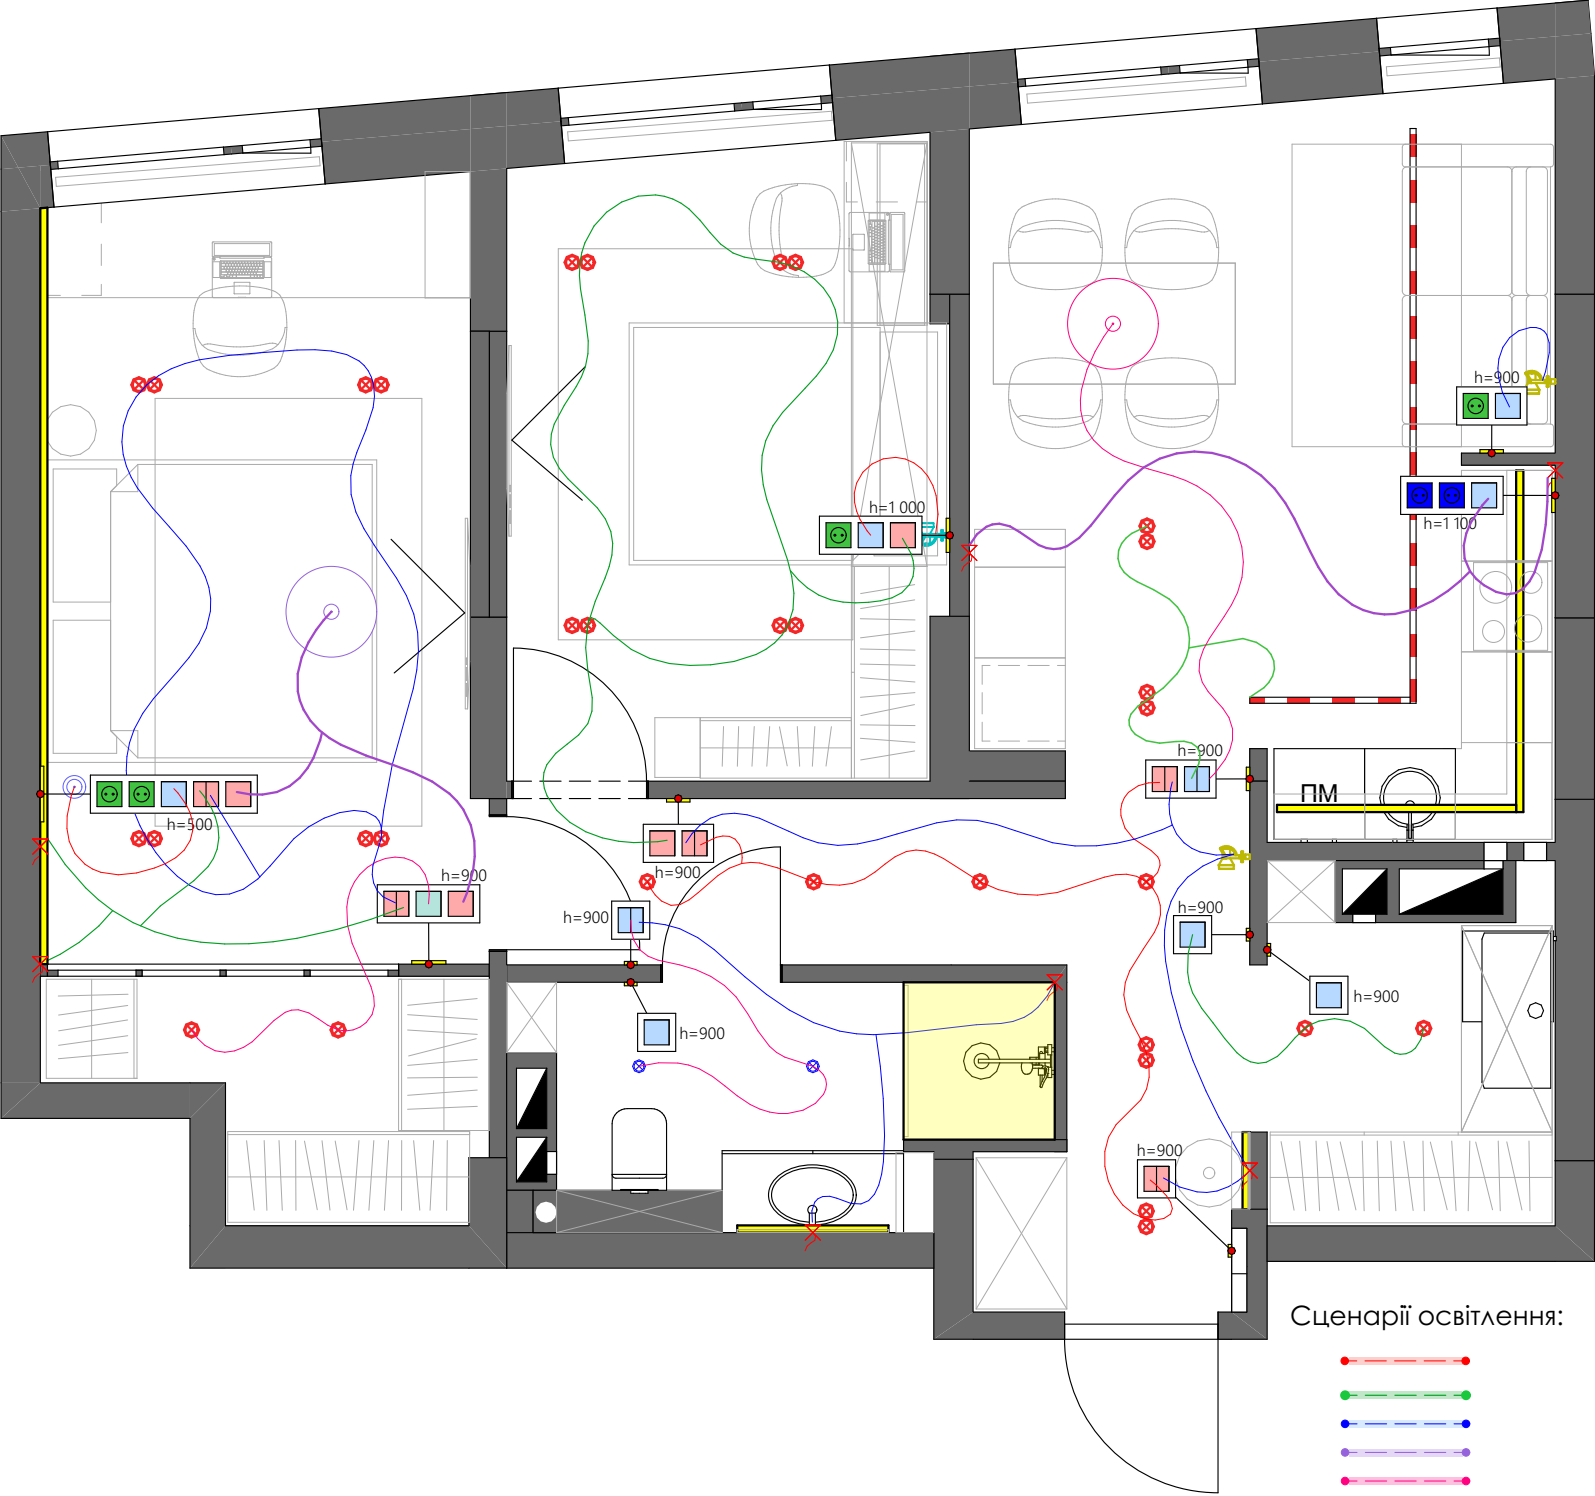

Умовні позначки:

- люстра-1
- люстра-2
- світильник вбудований 1 типу
- світильник вбудований 2 типу
- світильник вбудований, вологостійкий
- підвісний світильник
- бра 1 типу
- бра 2 типу
- натяжна стеля, що світиться
- трек зі світильниками
- LED підсвітка
- електричний вивід
- одноклавішний вимикач
- двоклавішний вимикач
- одноклавішний прохідний вимикач
- двоклавішний прохідний вимикач

Сценарії освітлення:

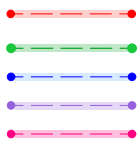

ПРИМІТКИ:

- План дивитись разом з Планом освітлювальних приладів та Планом розміщення розеток та вимикачів.

ЖК SVITLO PARK	Стадія	Лист	Листів
	ДП	12	
План керування світлом			