


ПЛАН РОЗМІЩЕННЯ САНТЕХНІЧНИХ ПРИБОРІВ

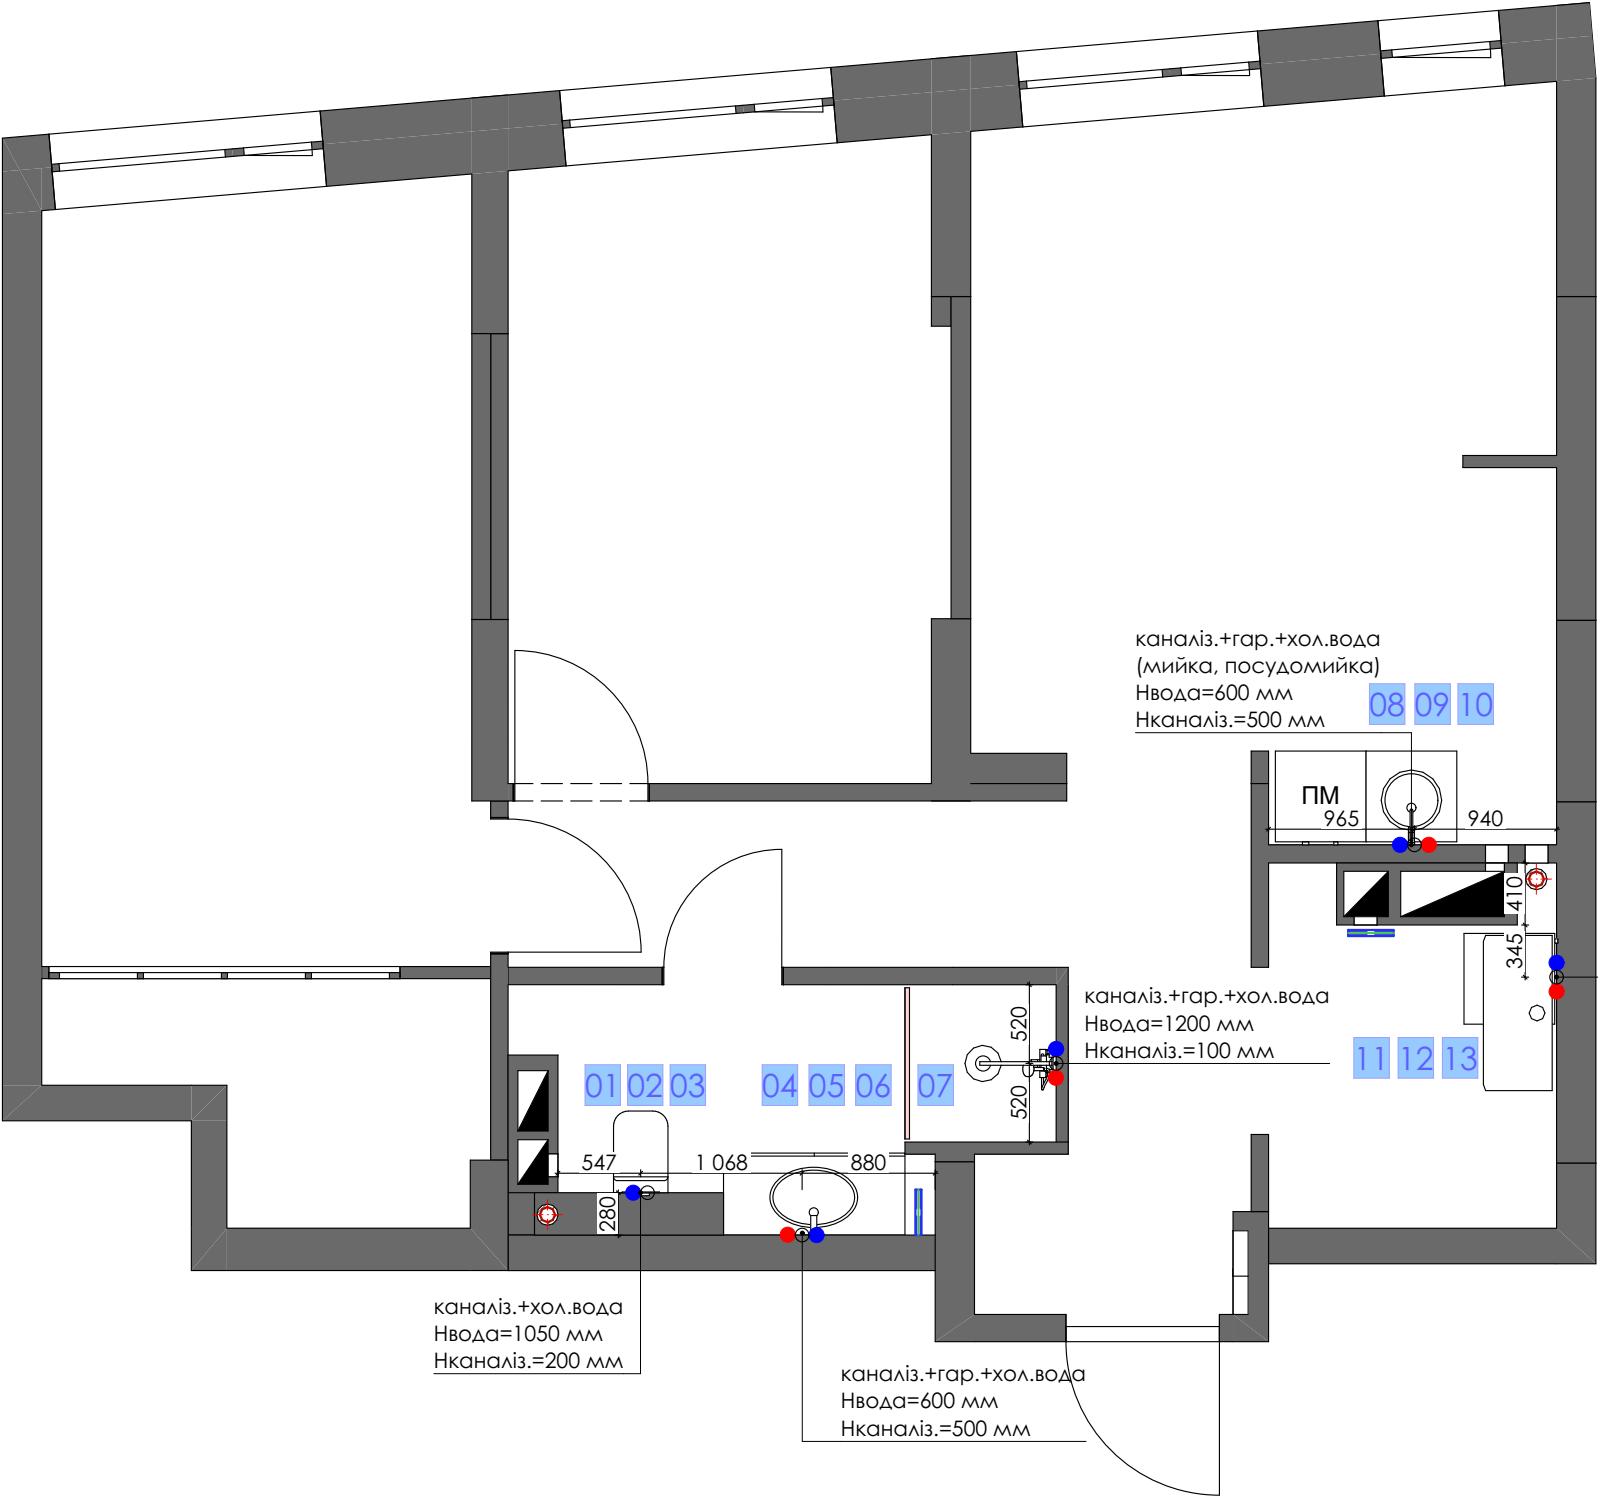

Умовні позначки:

- - холодна вода
- - гаряча вода
- - каналізація
- - випуск водопроводу
- ⊕ - стояк каналізаційний

ПРИМІТКИ:

- розмірні відмітки сантехнічних приладів уточнити по технічним кресленням від фірми виробника;
- реальні розміри коригуються на місці, за підсумком будівельних робіт;
- всі привязки вказані до центру прибору і без урахування товщини оздоблення стін;
- План дивитися разом з Планувальним рішенням, Розгортками по санвузлу та по кухні, Візуалізаціями та Специфікацією сантехнічних приборів.

ЖК SVITLO PARK	Стадія	Лист	Листів
	ДП	15	
План розміщення сантехнічних приборів			