



ПЛАН РОЗМІЩЕННЯ ТЕПЛОЇ ПІДЛОГИ

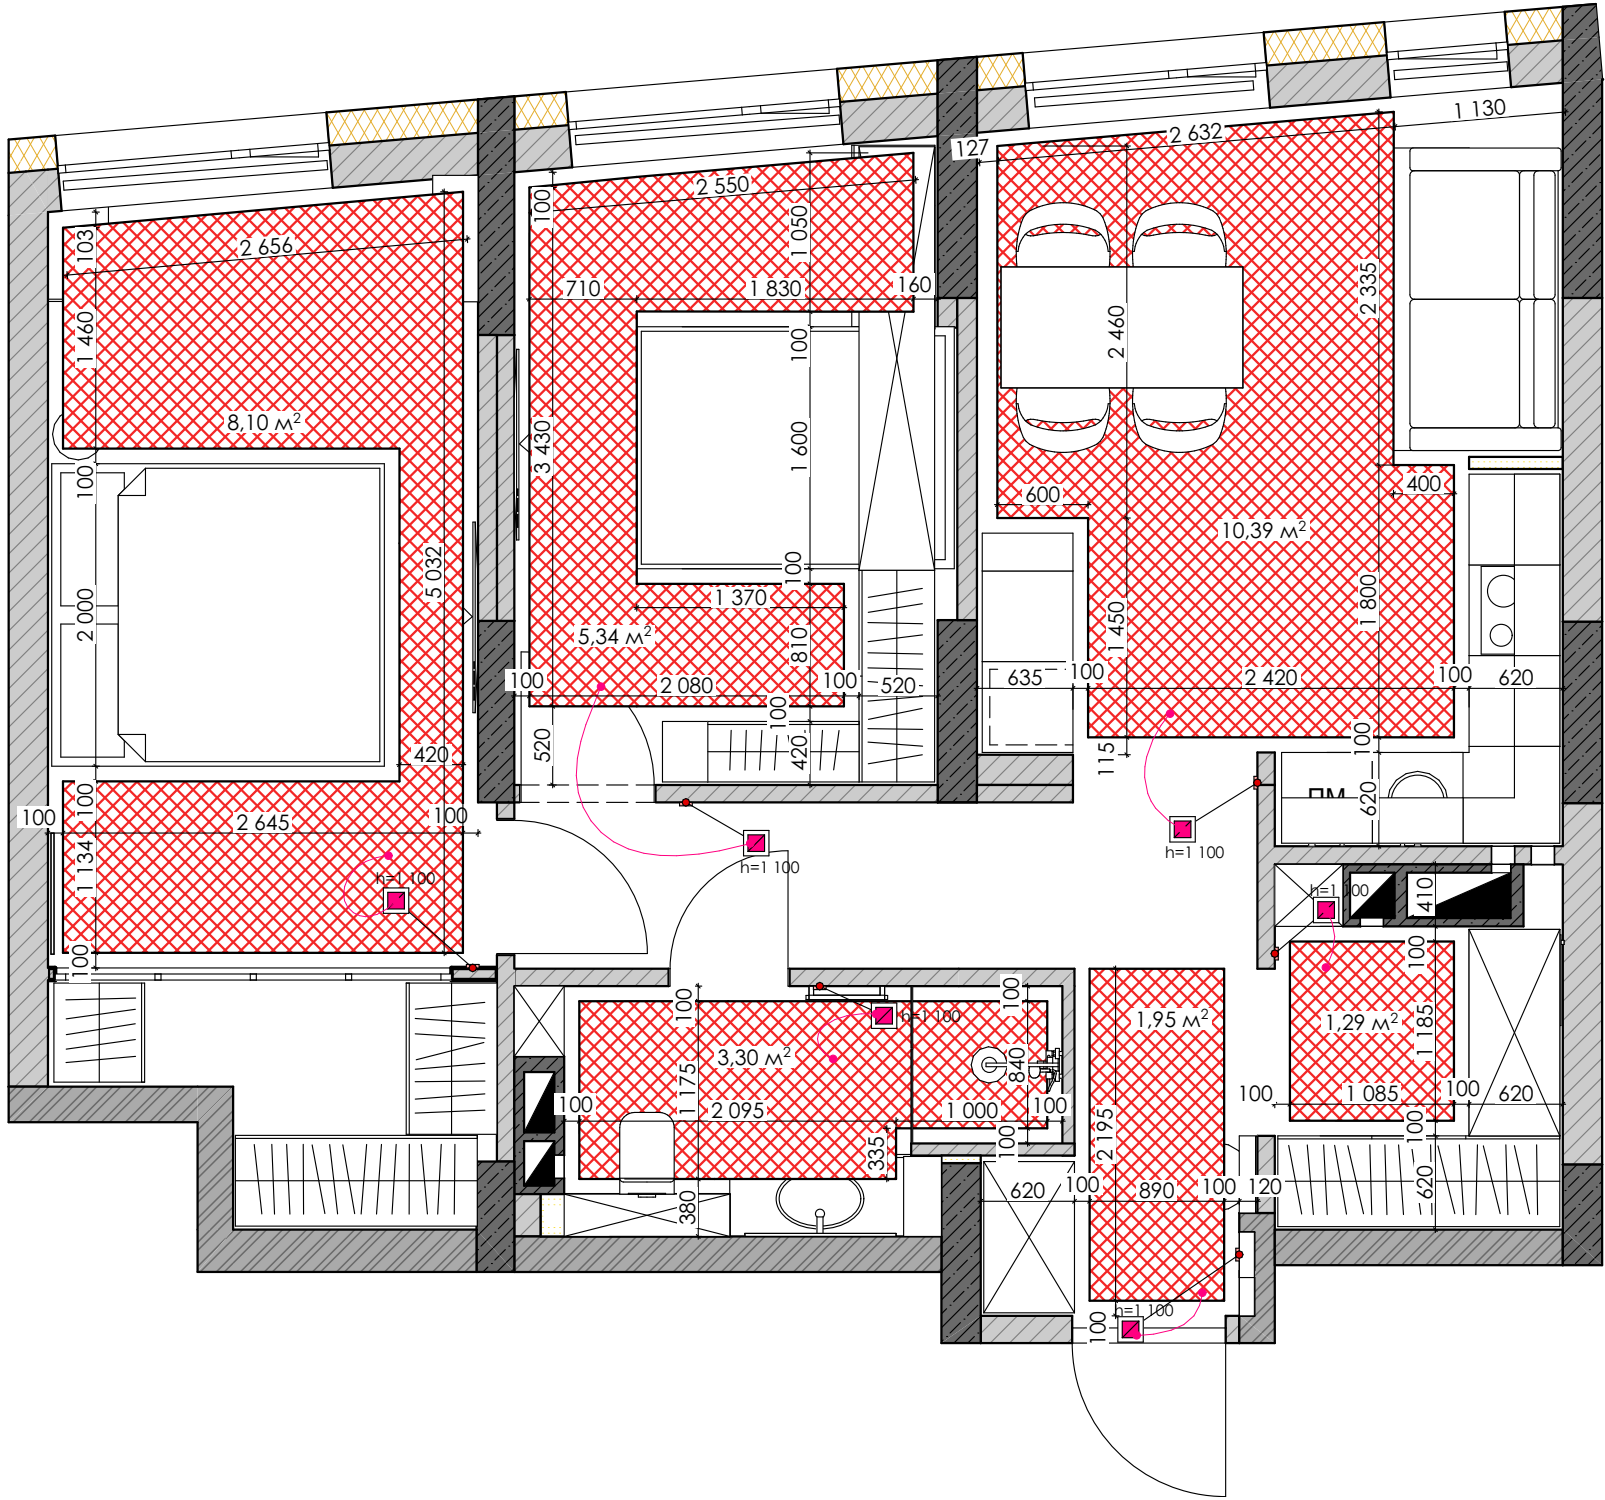

Умовні позначки:

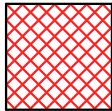

- загальна площа електричної теплої підлоги - 30,37 м²



- терморегулятор електричної теплої підлоги, h = 900 мм

ПРИМІТКИ:

- усі розміри вказані у мм;
- всі відстані вказані без врахування оздоблення;
- реальні розміри коригуються на місці;
- План дивитись разом з Обмірним планом, Планом розташування меблів з розмірами, Розгортками по приміщенням.

ЖК SVITLO PARK	Стадія	Лист	Листів
	ДП	08	
План розміщення теплої підлоги			