

0.000 -199.80 по осі 23 (навіс №1)

0.000 -199.60 по осі 23 (навіс №2)

План фундаментів

План фундаментів

Специфікація елементів

Марка поз.	Позначення	Найменування	Кіл.	Вага од.	Примітки
1	2	3	4	5	6
		Фундамент Ф-1	92		
		Анкери			
A-1	ДСТУ ГОСТ 24379.1:2008	Болт 11 М18х600 Ст3пс2	4	-	
		Матеріали			
		Бетон кл. С12/15 W4		0.16м³	14.4м³

Фундамент Ф-1

Анкер А-1

1-1

1. Увага! Відмітка 0.000 бказана по осі 23, перепад між цифровими осями складає +105мм.

							19/25П-8.1-АБ
							Реконструкція корівника літ. Г-1, молочного блоку літ. Г, сіноскошарця, КТП з добуванням санітарно-санітарного блоку в адміністративний корпус та відвідувачів добоносних без за адресою: вул.Адамовська, 1, с.Зоря, Рівненського району, Рівненської області
Зм.	Кіл.	Аркуш	№ док.	Підпис	Дата		
Розробив	Голобенко						
Перевірив	Кудрань						
ГІП	Кудрань						
Н. контр.	Гайдей						

Навіс №8.1		Сталі	Аркуш	Аркуші
П		2		
План фундаментів		ТОВ "Поділля Проект Груп" м. Вінниця		

Марка поз	Позначення	Наменування	Кіл.	Вага од.	Примітки
1	2	3	4	5	6
		<u>Стійки</u>			
См-1	Диф. арк.	Стійка См-1	46	92.1	4236.6
См-2	Диф. арк.	Стійка См-2	46	99.58	4580.7
		<u>Розпірки</u>			
P-1	ДСТУ 2251:2018	Л 90x6 L=3770	46	31.4	1444.4
		<u>Зб'язку</u>			
		<u>Зб'язок 3б-1</u>	4		
2	ДСТУ 2251:2018	Л 63x5 L=2970	4	14.29	57.2
3	ДСТУ 2251:2018	Л 63x5 L=5770	4	27.75	111.0
4	ДСТУ 4747:2007	-10x210 L= 230	2	3.79	7.58
5	ДСТУ 4747:2007	-10x110 L= 170	2	1.47	2.94
6	ДСТУ 4747:2007	-10x230 L= 530	1	9.57	9.57
7	ДСТУ 4747:2007	-10x60 L= 105	13	0.5	6.5
		<u>Зб'язок 3б-2</u>	4		
8	ДСТУ 2251:2018	Л 63x5 L=3250	4	15.63	62.52
3	ДСТУ 2251:2018	Л 63x5 L=5770	4	27.75	111.0
9	ДСТУ 4747:2007	-10x160 L= 230	2	2.89	5.78
5	ДСТУ 4747:2007	-10x110 L= 170	2	1.47	2.94
6	ДСТУ 4747:2007	-10x230 L= 530	1	9.57	9.57
7	ДСТУ 4747:2007	-10x60 L= 105	13	0.5	6.5
		<u>Окремі елементи</u>			
1	ДСТУ 4747:2007	-4x60 L= 100	708	0.19	134.5
		<u>Огорожа</u>			
11	ДСТУ 8943:2019	мр. #51x3 Lзаг=264.6м.п.	-	-	939.4
12	ДСТУ 8943:2019	мр. #45x3 L=300	90	0.94	84.6
13	ДСТУ 8943:2019	мр. #45x3 L=500	90	1.56	140.4
14	ДСТУ 8940:2019	мр. пр.80x40x5 L=1100	44	5.76	253.5

[illegible]







План стінок


Vertical dimensions: 4000, 4800, 4000, 12800

Horizontal dimensions: 6000, 66000, 6000x22=132000


Section lines: 1-1, 2-2

Wall types: Cm-1, P-1, Cm-2

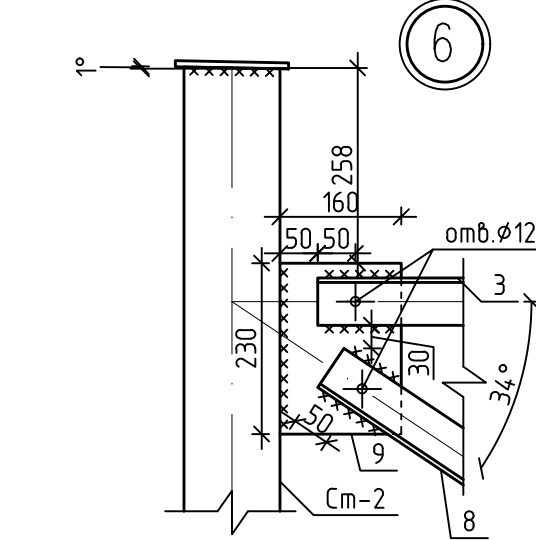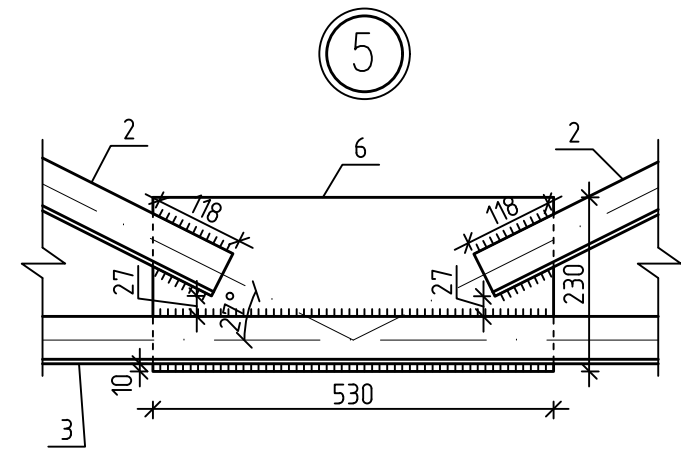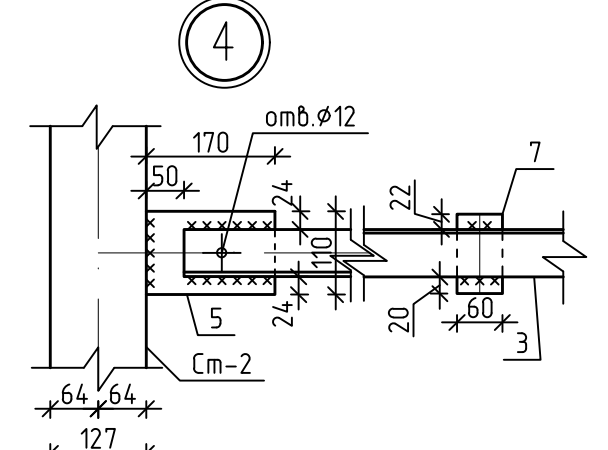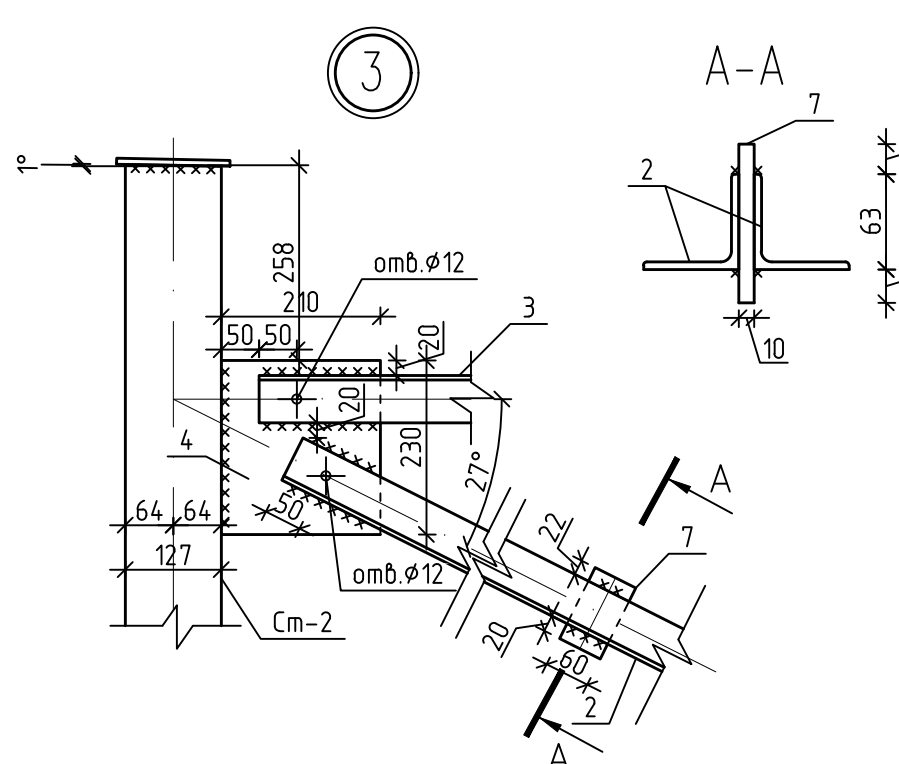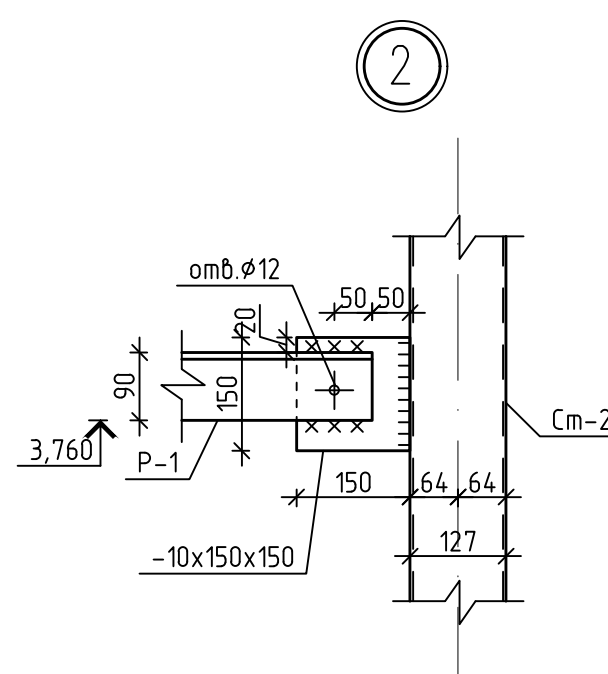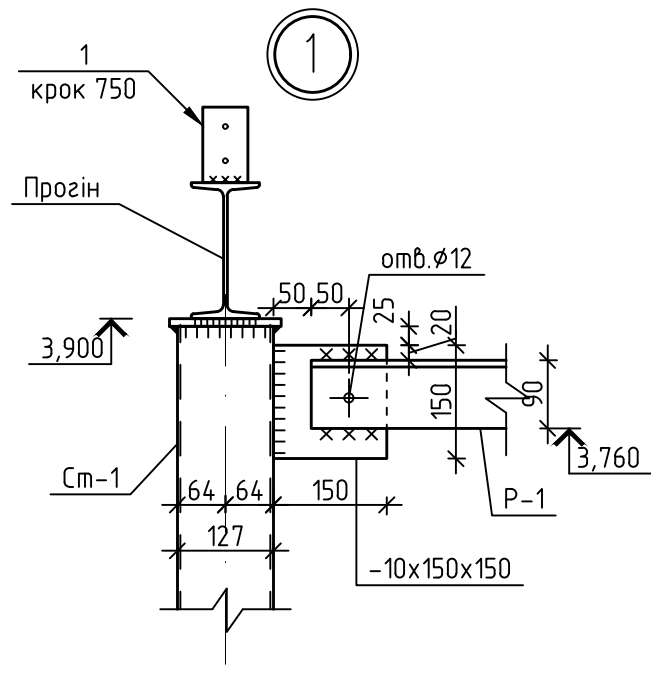

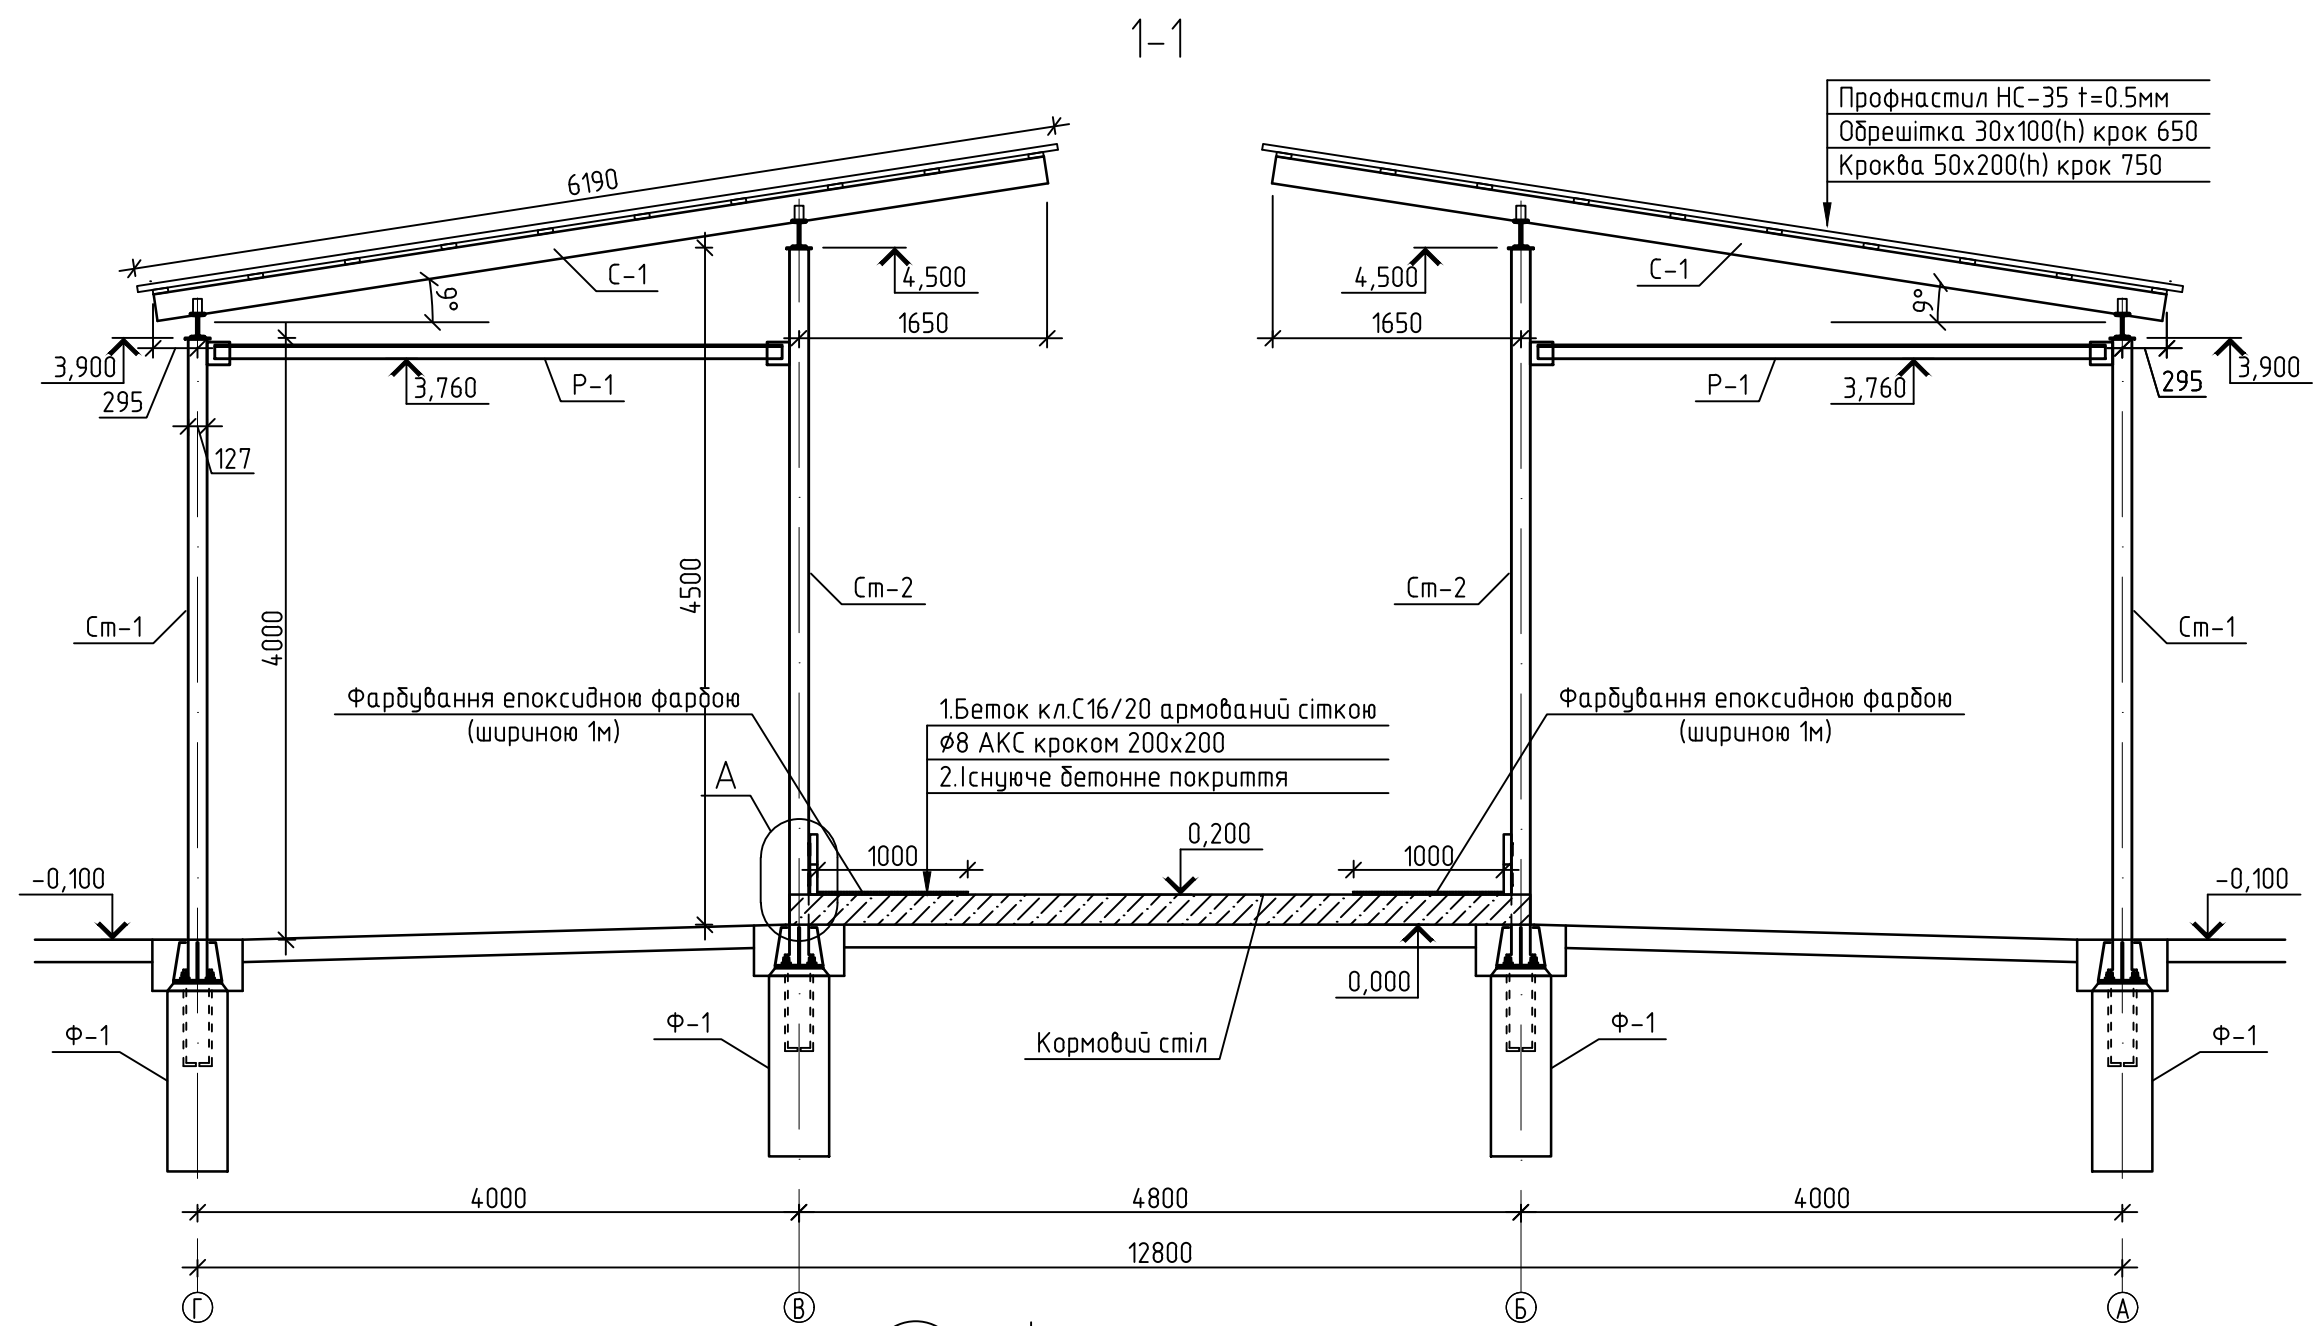


1. Витрати матеріалів на влаштування кормового столу:
- дошка 50x400(н) - V=5.3м3;
 - пластина -8x80 L=260мм, n=180шт, m=235.1кг;
 - бетон кл. С16/20 - V=130.4м3;
 - арматура ø8 АКС Lзаг=6278.0м.п.;
 - фарбування епоксидною фарбою - S=265м2.

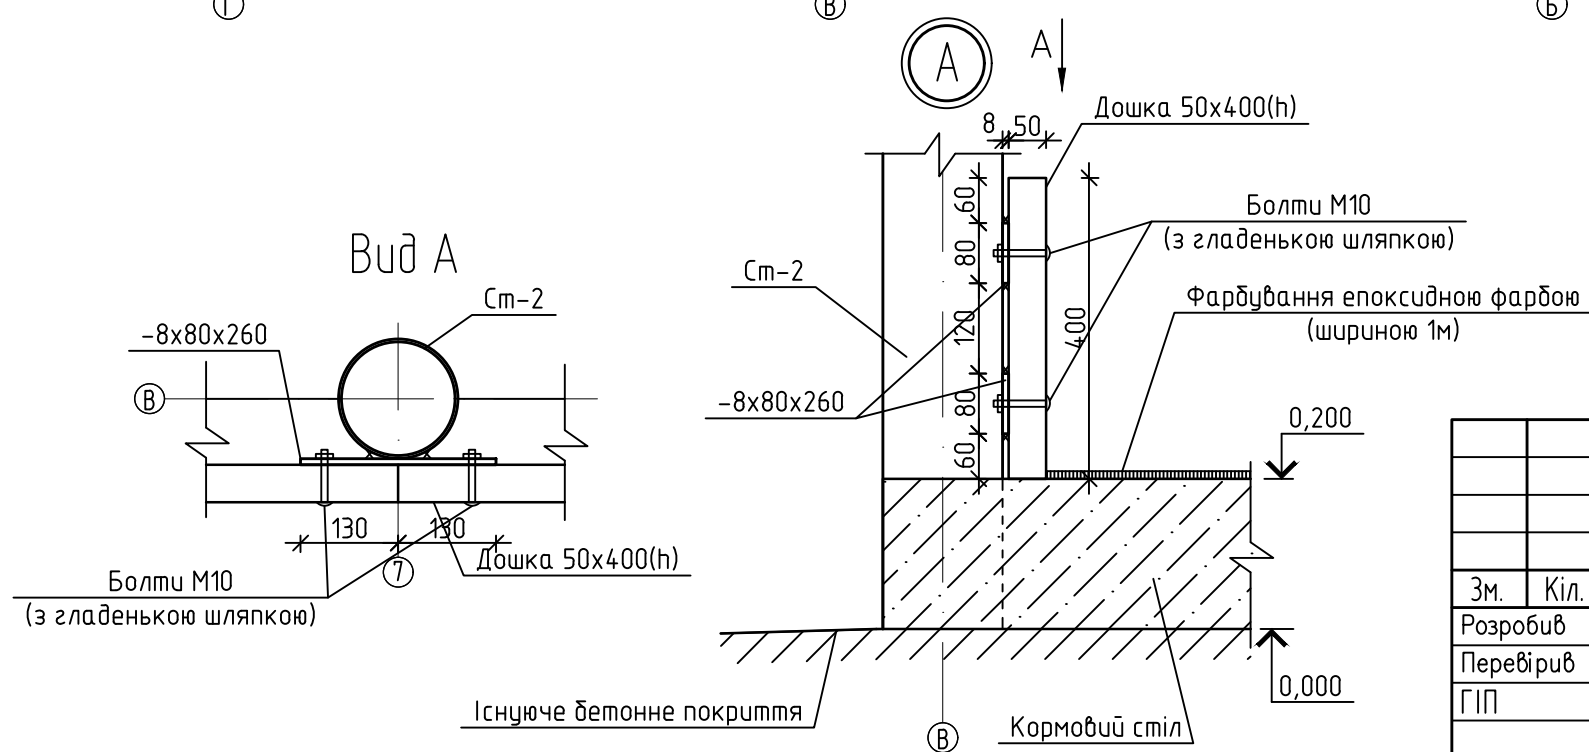

						19/25П-8.1-АБ			
						Реконструкція корівника літ. Г-1, молочного блоку літ. Г, сіносновища, КПП з добудовою санпропускника, ветеринарного блоку в адміністративний корпус та будівництво водонапірних веж за адресою: вул.Адамківська, 1, с.Зоря, Рівненського району, Рівненської області			
Зм.	Кіл.	Аркуш	№ док	Підпис	Дата	Навіс №8.1	Стадія	Аркуш	Аркушів
Розробив		Головенко					П	4	
Перевірів		Кудрань							
ГІП		Кудрань				Розріз 1-1	ТОВ "Поділля Проект Груп" м. Вінниця		
Н. контр.		Гаїдеї							

Інв. N ори.	Підпис і дата	Зам. інв. N

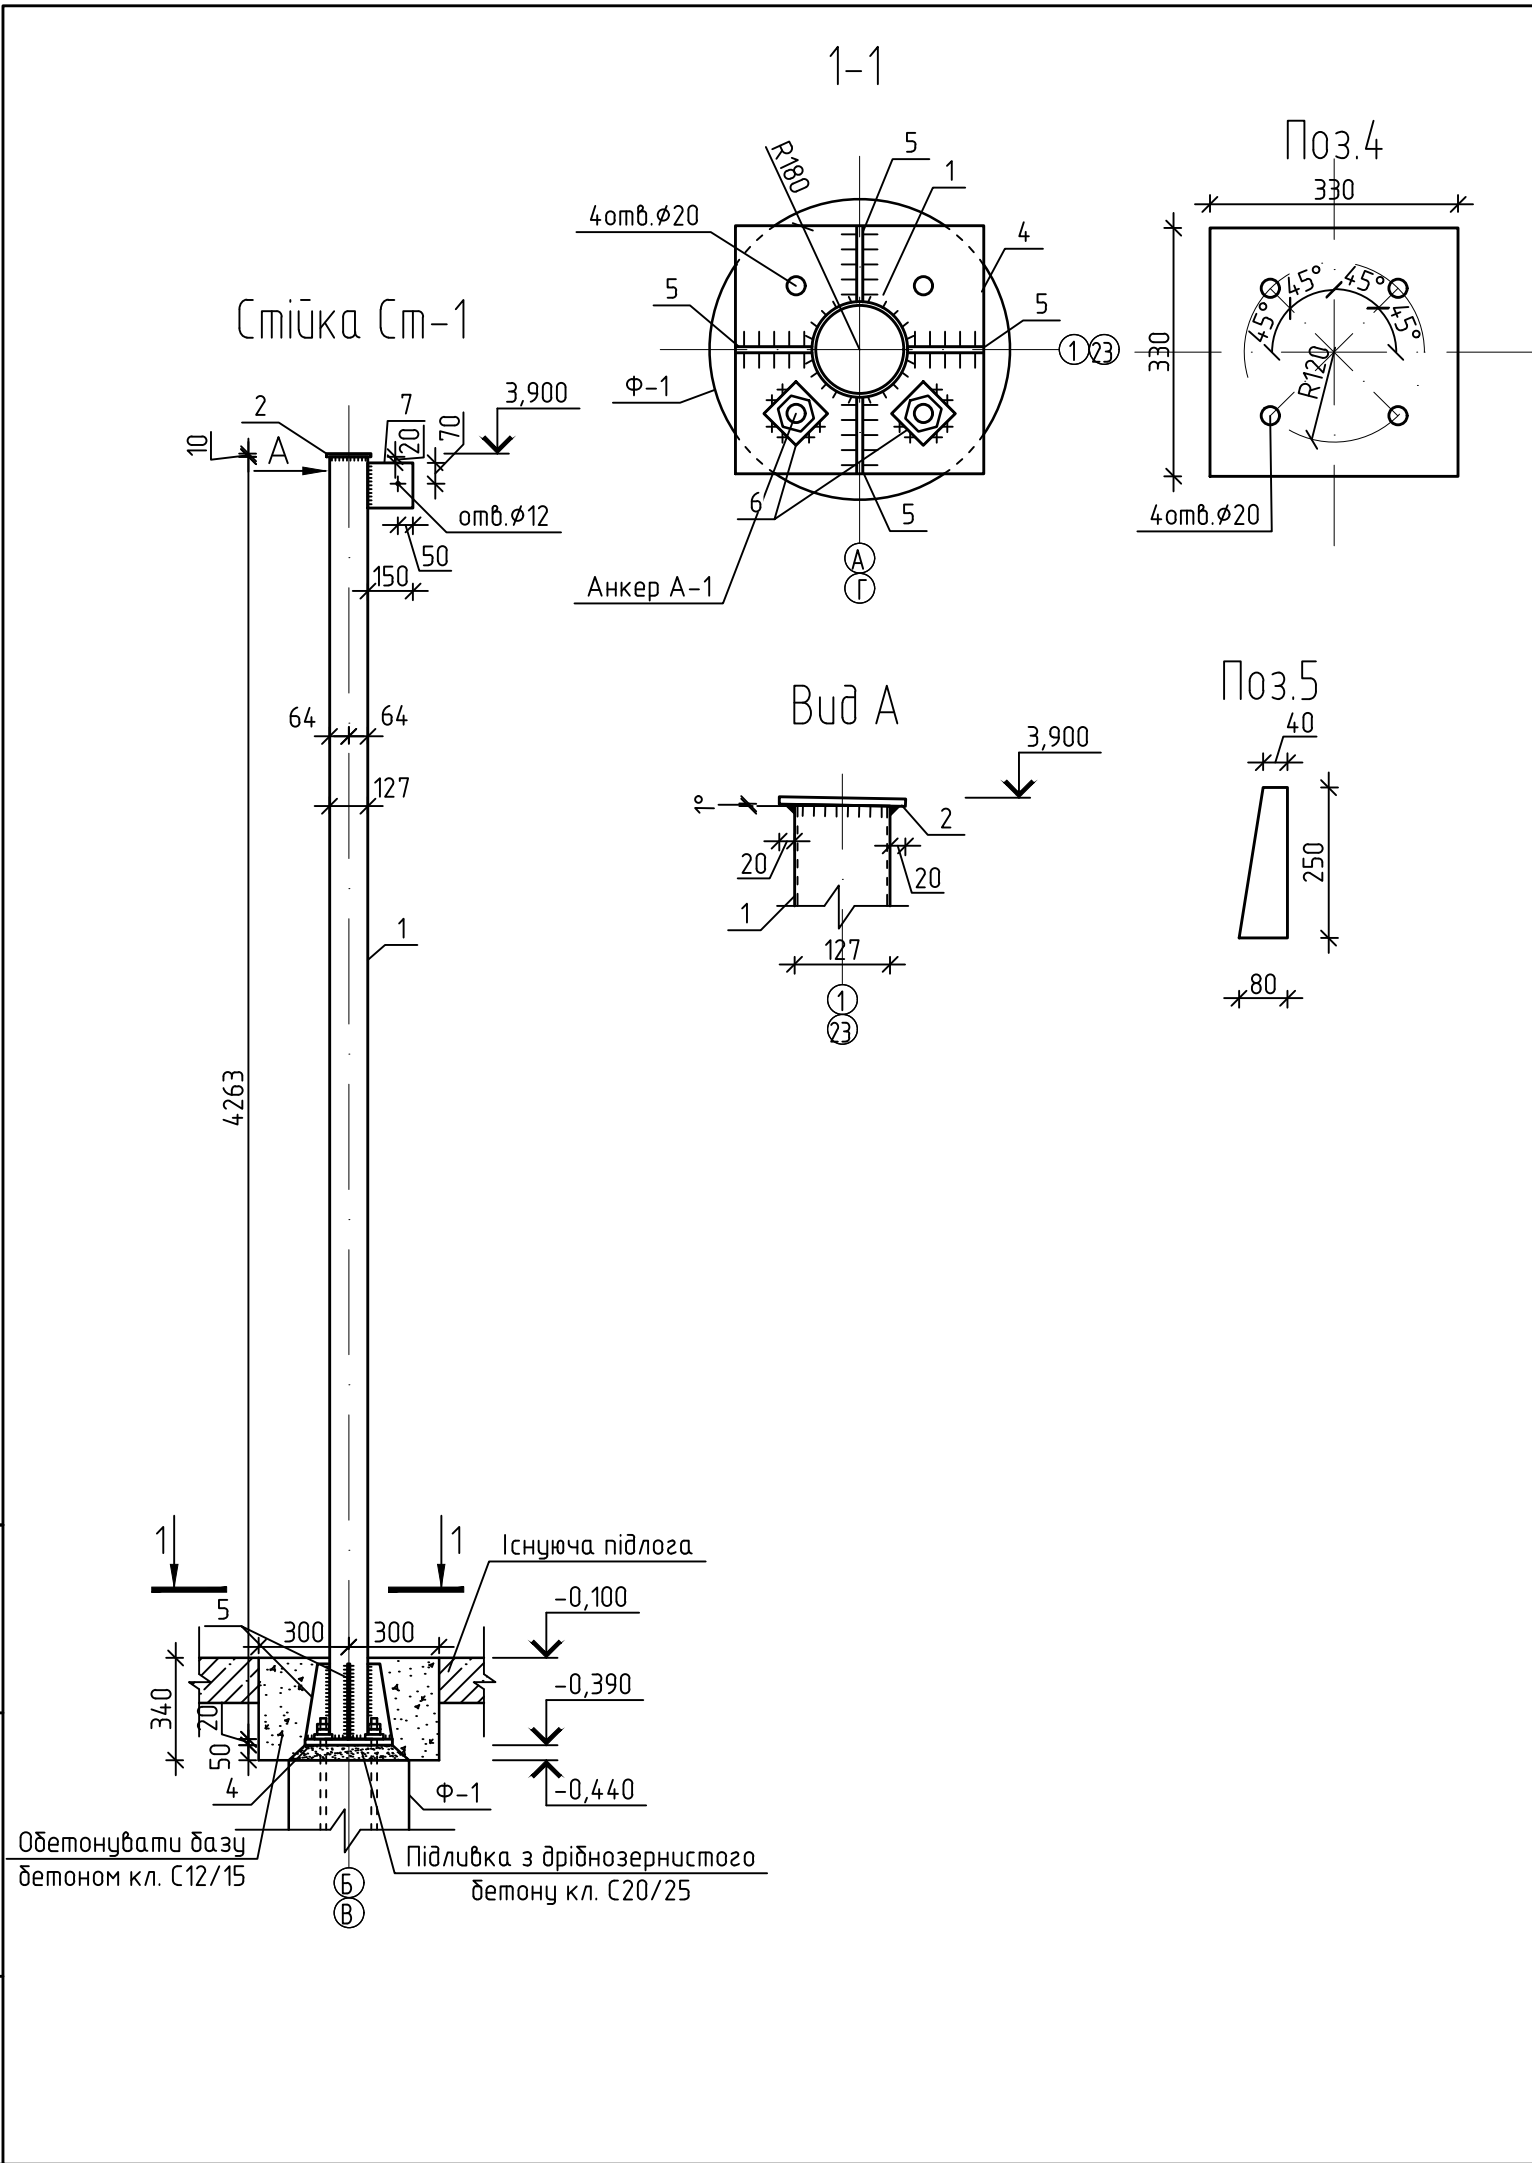


Специфікація елементів Ст-1

Марка поз.	Позначення	Найменування	Кіл.	Вага од.	Примітки
1	2	3	4	5	6
		Стіюка Ст-1	1	92.1	
1	ДСТУ 8943:2019	мр.Ø127x5 L=4263	1	64.12	64.12
2	ДСТУ 4747:2007	-10x170 L= 170	1	2.27	2.27
4	ДСТУ 4747:2007	-20x330 L= 330	1	17.1	17.1
5	ДСТУ 4747:2007	-8x80 L= 250	4	1.26	5.04
6	ДСТУ 4747:2007	-16x60 L= 60	4	0.45	1.80
7	ДСТУ 4747:2007	-10x150 L= 150	1	1.77	1.77
		Матеріали			
		Бетон кл. С12/15 W4		0.13м³	
		Бетон кл. С20/25 W4		0.01м³	

						19/25П-8.1-АБ		
						Реконструкція коридорів літ. Г-1, молочного блоку літ. Г, сіноснової, КПП з добудовою санпропускника, ветеринарного блоку в адміністративний корпус та будівництво водонапірних веж за адресою: вул.Адамківська, 1, с.Зоря, Рівненського району, Рівненської області		
Зм.	Кіл.	Аркуш	№ док	Підпис	Дата		Стадія	Аркуш
Розробив	Головенко						П	5
Перевірив	Кудрань							
ГІП	Кудрань							
Н. контр.	Гаїдеї					Стіюка Ст-1	ТОВ "Поділля Проект Груп" м. Вінниця	

Стіюка Ст-2

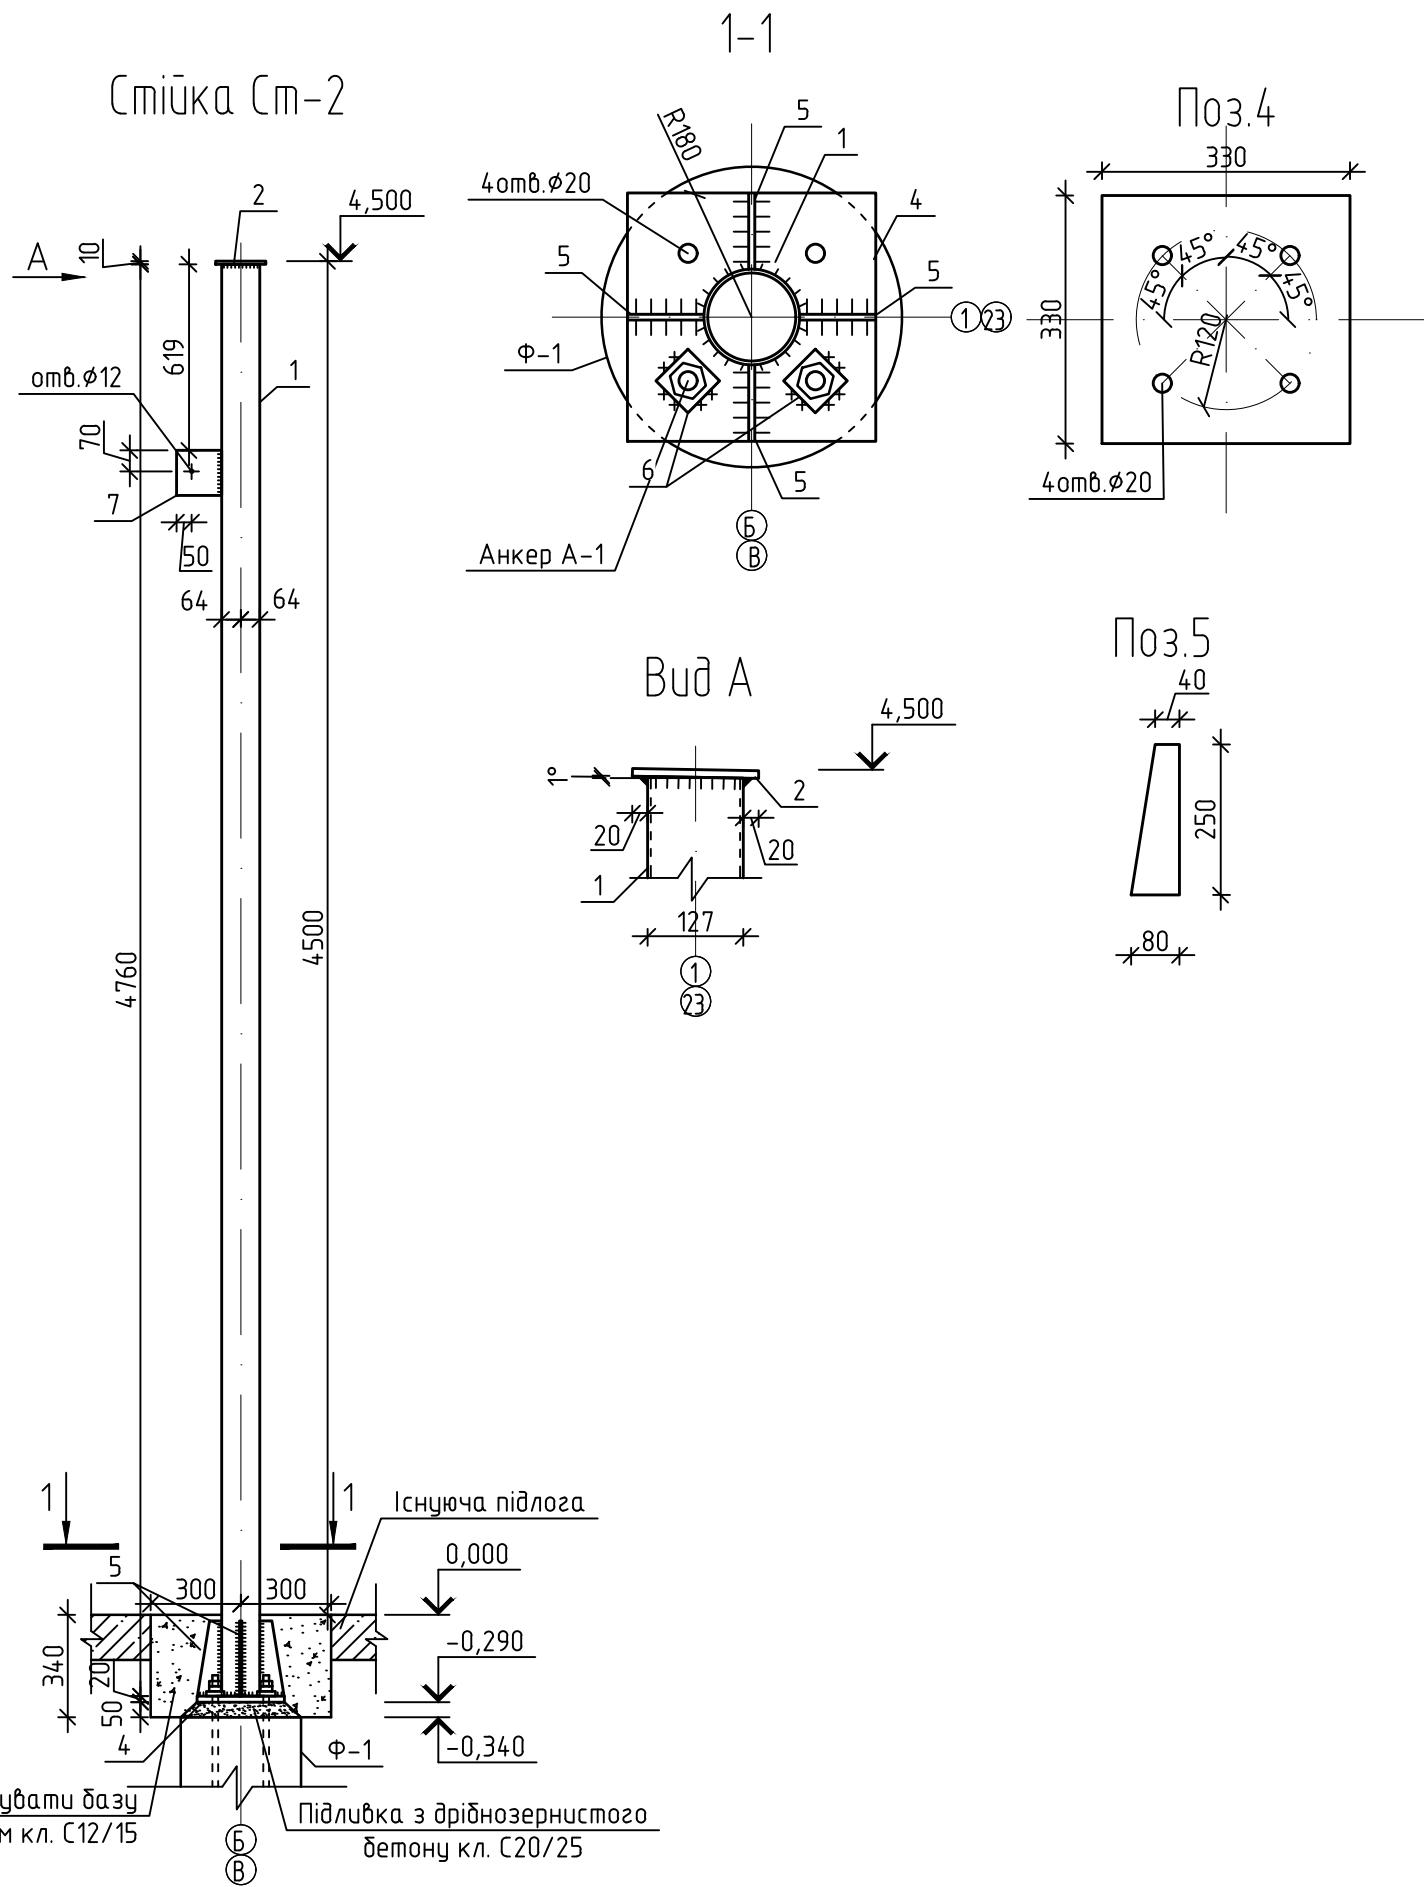


Специфікація елементів Ст-2

Марка поз.	Позначення	Найменування	Кіл.	Вага од.	Примітки
1	2	3	4	5	6
		Стіюка Ст-2	1	99.58	
1	ДСТУ 8943:2019	тр.Ø127x5 L=4 760	1	71.60	71.60
2	ДСТУ 4747:2007	-10x170 L= 170	1	2.27	2.27
4	ДСТУ 4747:2007	-20x330 L= 330	1	17.1	17.1
5	ДСТУ 4747:2007	-8x80 L= 250	4	1.26	5.04
6	ДСТУ 4747:2007	-16x60 L= 60	4	0.45	1.80
7	ДСТУ 4747:2007	-10x150 L= 150	1	1.77	1.77
		Матеріали			
		Бетон кл. С12/15 W4		0.13м³	
		Бетон кл. С20/25 W4		0.01м³	


Інв. N ориг.
Підпис і дата
Зам. інв. N

						19/25П-8.1-АБ			
						Реконструкція корівника літ. Г-1, молочного блоку літ. Г, сіносновища, КПП з добудовою санпропускника, ветеринарного блоку в адміністративний корпус та будівництво водонапірних веж за адресою: вул.Адамківська, 1, с.Зоря, Рівненського району, Рівненської області			
Зм.	Кіл.	Аркуш	№ док	Підпис	Дата		Стадія	Аркуш	Аркушів
Розробив	Головенко						П	6	
Перевірив	Кудрань								
ГІП	Кудрань								
Н. контр.	Гаїдеї					Стіюка Ст-2	ТОВ "Поділля Проект Груп" м. Вінниця		

План кроків

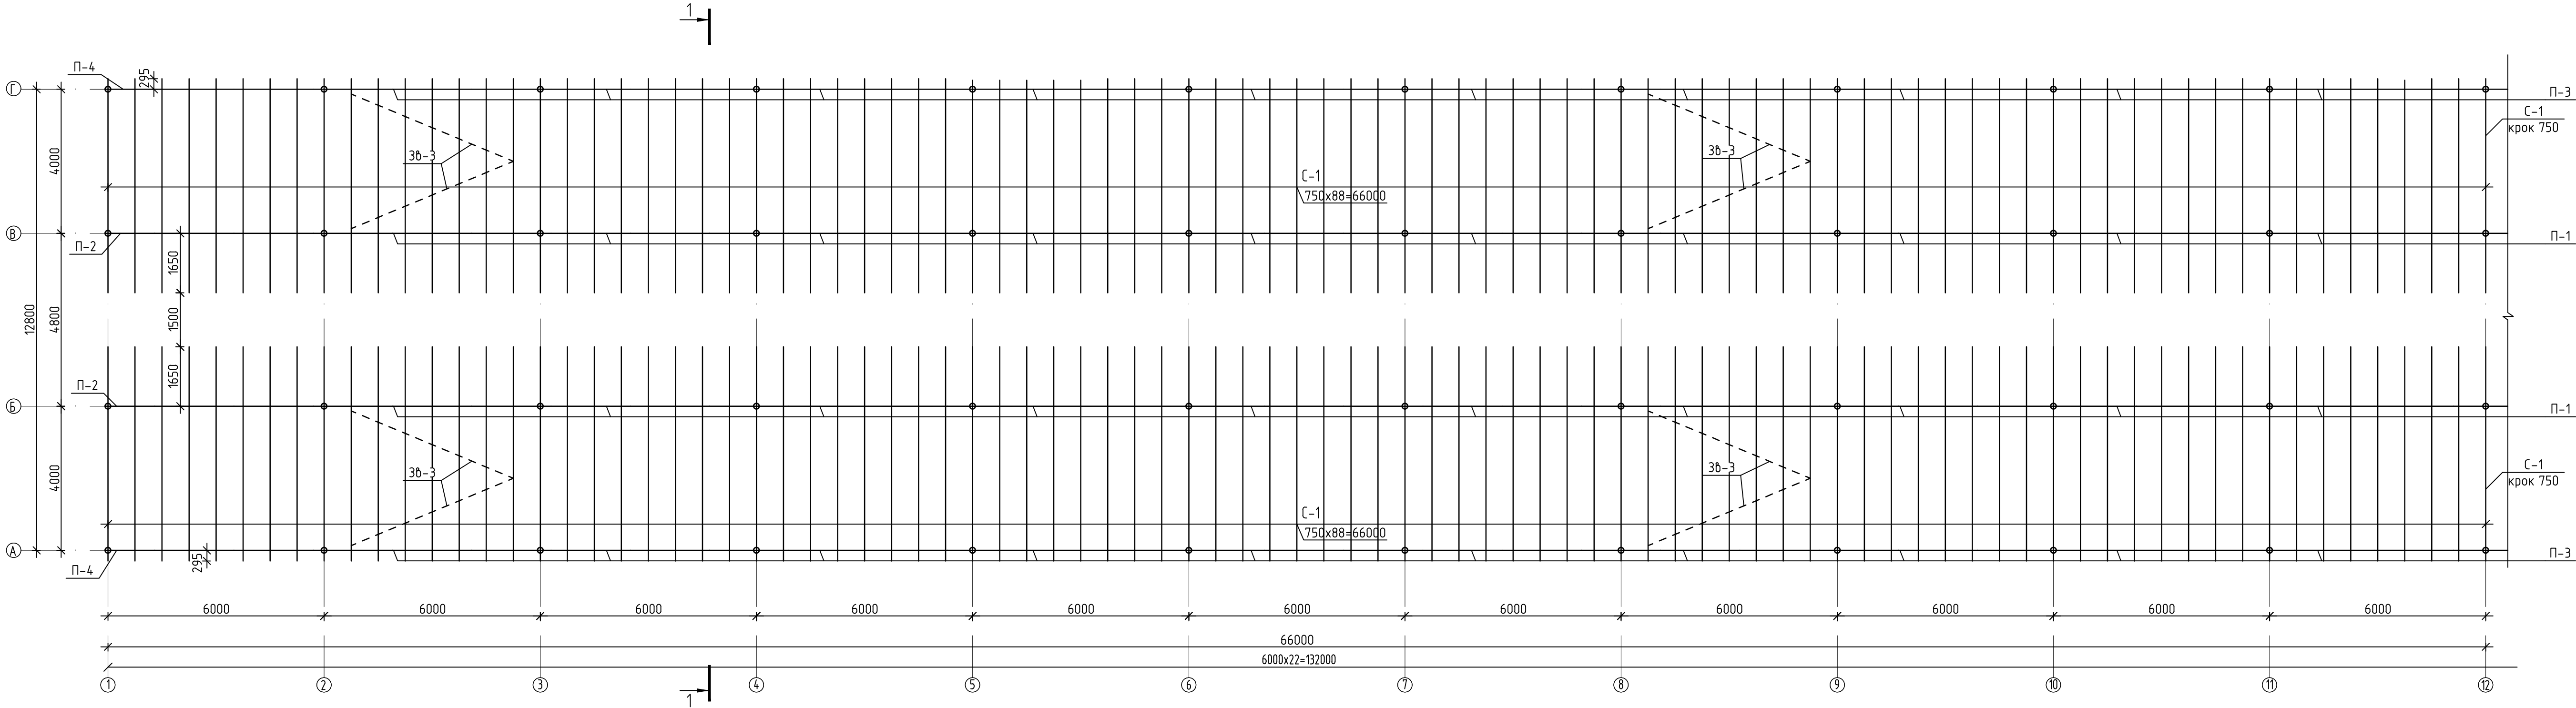

План кроків

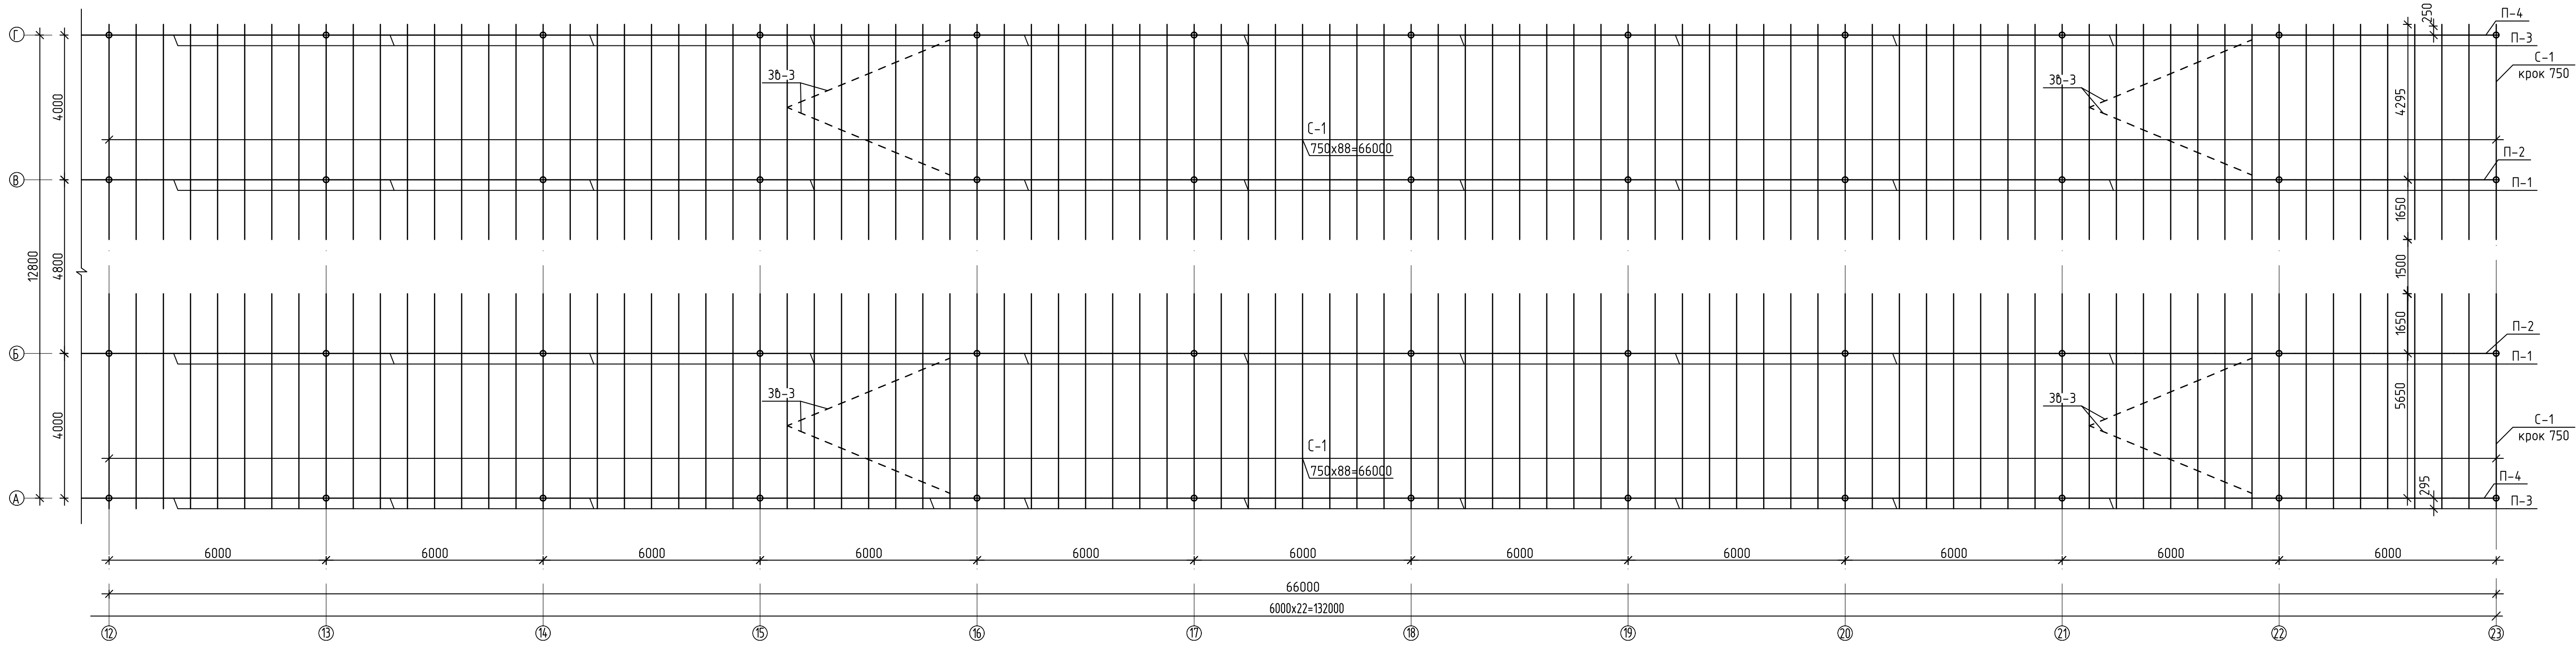

Специфікація елементів (на 1 парний набіс)

Марка поз	Позначення	Найменування	Кіл.	Вага ог.	Примітки
1	2	3	4	5	6
С-1	ДСТУ EN 1438:2004	Брус 50х200(н) L=6000	354	0.06	215м³
		Прогони			
П-1	ДСТУ 8768:2018	ІН°18 L=6000	42	110.22	4629.2
П-2	ДСТУ 8768:2018	ІН°18 L=6100	4	112.06	448.24
П-3	ДСТУ 8768:2018	ІН°16 L=6000	42	95.16	3996.7
П-4	ДСТУ 8768:2018	ІН°16 L=6100	4	96.75	387.0
		Зв'язки			
Зб-3	ДСТУ EN 1438:2004	Дошка 30х120(н) L=5000	16	0.018	0.29м³
		Обрешетка			
		Дошка 30х100(н) Lзаг=2387,0м.п.	-	-	7.2м³
		Матеріал			
		Профнастил НС-35 І=0.5мм S=1644м²			

							19/25П-8.1-АБ
							Реконструкція даху жит. Г-1, молочного блоку жит. Г, с/насосної, КТП з добудовою санітарно-технічної, вентиляційної, водопостачальної та водовідвідної частини будівельного об'єкта за адресою: вул.Адамівська, 1, с.Зоря, Рівненського району, Рівненської області
Зм.	Кіл.	Аркш	№ док.	Підпис	Дата		
Розробив	Голобенко						
Перевірив	Кудрань						
ГІП	Кудрань						
Н. контр.	Гайдей						