


Опалубочне креслення

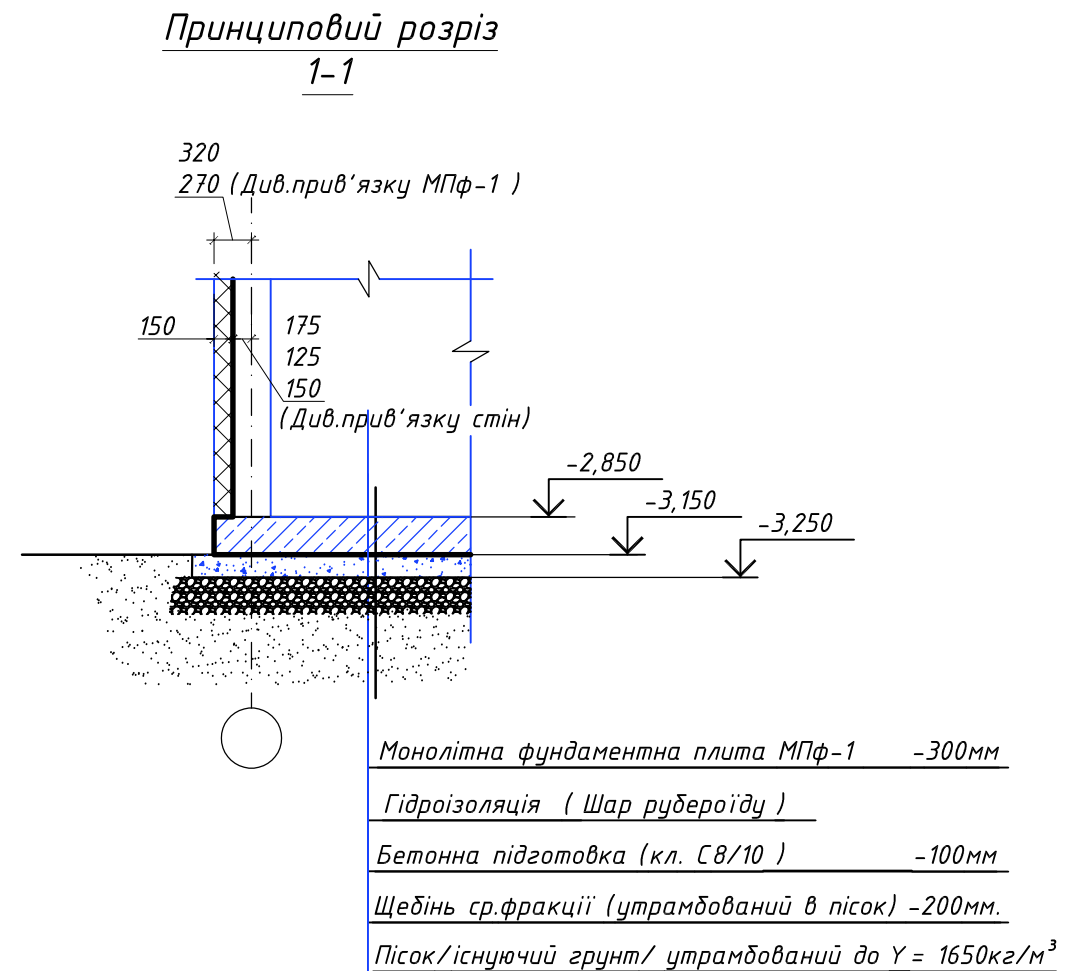

1. Всі опалубні, арматурні та бетонні роботи по влаштуванню фундаментної плити виконувати згідно із ДБН В.2.6-98:2009 "Бетонні та залізобетонні конструкції. Основні положення", ДСТУ-Н Б В.2.1-28:2013 "Настанова щодо проведення земляних робіт та улаштування основ і фундаментів" та ДБН А.3.2-2-2009 "Охорона праці і промислова безпека в будівництві".
2. За відносну відмітку 0.000 прийнята відмітка чистої підлоги першого пов., що відповідає абсолютній відмітці 169.450.
3. Фундаментну плиту виконати з бетону класу C20/25 (W6).
4. Під фундаментною плитою виконати бетонну підготовку $t=100$ мм з бетону C8/10 по щебеневій підготовці (200мм).
5. По бетонній підготовці виконати гідроізоляцію з шару рубероїду
6. Перед влаштуванням монолітної фундаментної плити виконати прокладання каналізаційних та водопровідних труб див. розділ ЗВК.
7. Отвори та інженерні канали див. аркуш 16.
8. Даний аркуш дивись разом з аркушами 2...4. Загальні примітки див. аркуш 01.

Зм.	Кіл.	Арк.	№ док.	Підпис	Дата				
Розробив				04.25	Індивідуальний житловий будинок №2	Стадія	Аркуш	Аркуші	
Перевірів				04.25		Р	1		
Кер. групи				04.25					
ГІП				04.25	Схема монолітної плити фундаменту МПФ-1. Опалубочне креслення. Принциповий розріз 1-1				
ГАП				04.25					
Н. контроль				04.25					

17550

Отв. в стіні 800x1150(х,
низ на відм.-1,750)

Підпiрна стiна
(див. арк.5)

- Випускі під стіну,
l = 4150 - див. арк.4

The diagram shows a cross-section of a reinforced concrete slab with a width of 200 units. The reinforcement consists of two main horizontal bars at the top and bottom, each with a diameter of 10 units. Vertical stirrups are used to connect these bars. The vertical distance between the centerlines of the top and bottom bars is 120 units. The total height of the slab section shown is 200 units. The top bar is positioned at a depth of -1,060 from the top surface, and the bottom bar is at -1,260. The stirrups have a diameter of 7 units. The vertical distance from the bottom bar to the bottom edge of the slab is 40 units. The vertical distance from the top bar to the top edge of the slab is 40 units. The total height of the slab is 120 + 40 + 40 = 200 units.

7
10
12 шт.
(вработано на арк. 11)

Architectural section drawing of a wall with two windows. The drawing shows a cross-section with various dimensions and levels. The left window is 800x1150 mm and the right window is 1000x2050 mm. The wall has a total width of 4450 mm. The drawing includes annotations for window positions, levels, and dimensions.

Annotations and dimensions:

- Top left: $\frac{\text{поз.8, 3шт.}}{(\text{див.в.узлов "В" арк.11})}$
- Top right: $\frac{\text{поз.7, 11шт.}}{(\text{див.в.узлов "В" арк.11})}$
- Left side levels: $-0,400$, $-1,750$, $-2,850$
- Right side levels: $-0,600$
- Window dimensions: 800×1150 (left), 1000×2050 (right)
- Wall width: 4450
- Other dimensions: 150 , 400 , 50 , 150 , 600 , 50 , 2450 , 1100 , 2650 , 630 , 105 , 200

Text labels at the bottom:

- Отв. в стіні 800×1150 (h), низ на відм. $-1,750$
- Отв. в стіні 1000×2050 (h), низ на відм. $-2,650$


Circle numbers 1 and 2 are at the bottom.

1. *Отвори та інженерні канали див. аркуш 16.*
2. *Даний аркуш дивись разом з аркушами 1,3,4. Загальні примітки див. аркуш 01.*
3. *Монолітні стіни виконати з бетону класу C20/25 (W6).*
4. *Вертикальні арматурні стержні стіни стикувати з випусками з фундаментної плити.*
5. *Стержні з'єднувати між собою в'язальним дротом.*

Зм.	Кіл.	Арк.	№ док.	Підпис	Дата				
Розробив				04.25	Індивідуальний житловий будинок №2	Стадія	Аркуш	Аркушів	
Перевірів				04.25		Р	2		
Кер. групи				04.25					
ГІП				04.25	Схема стін підвалу. Опалудочне креслення				
ГАП				04.25					
Н. контроль				04.25					

Инв. N орг.

Монолітна фундаментна плита МПф-1. Схема армування

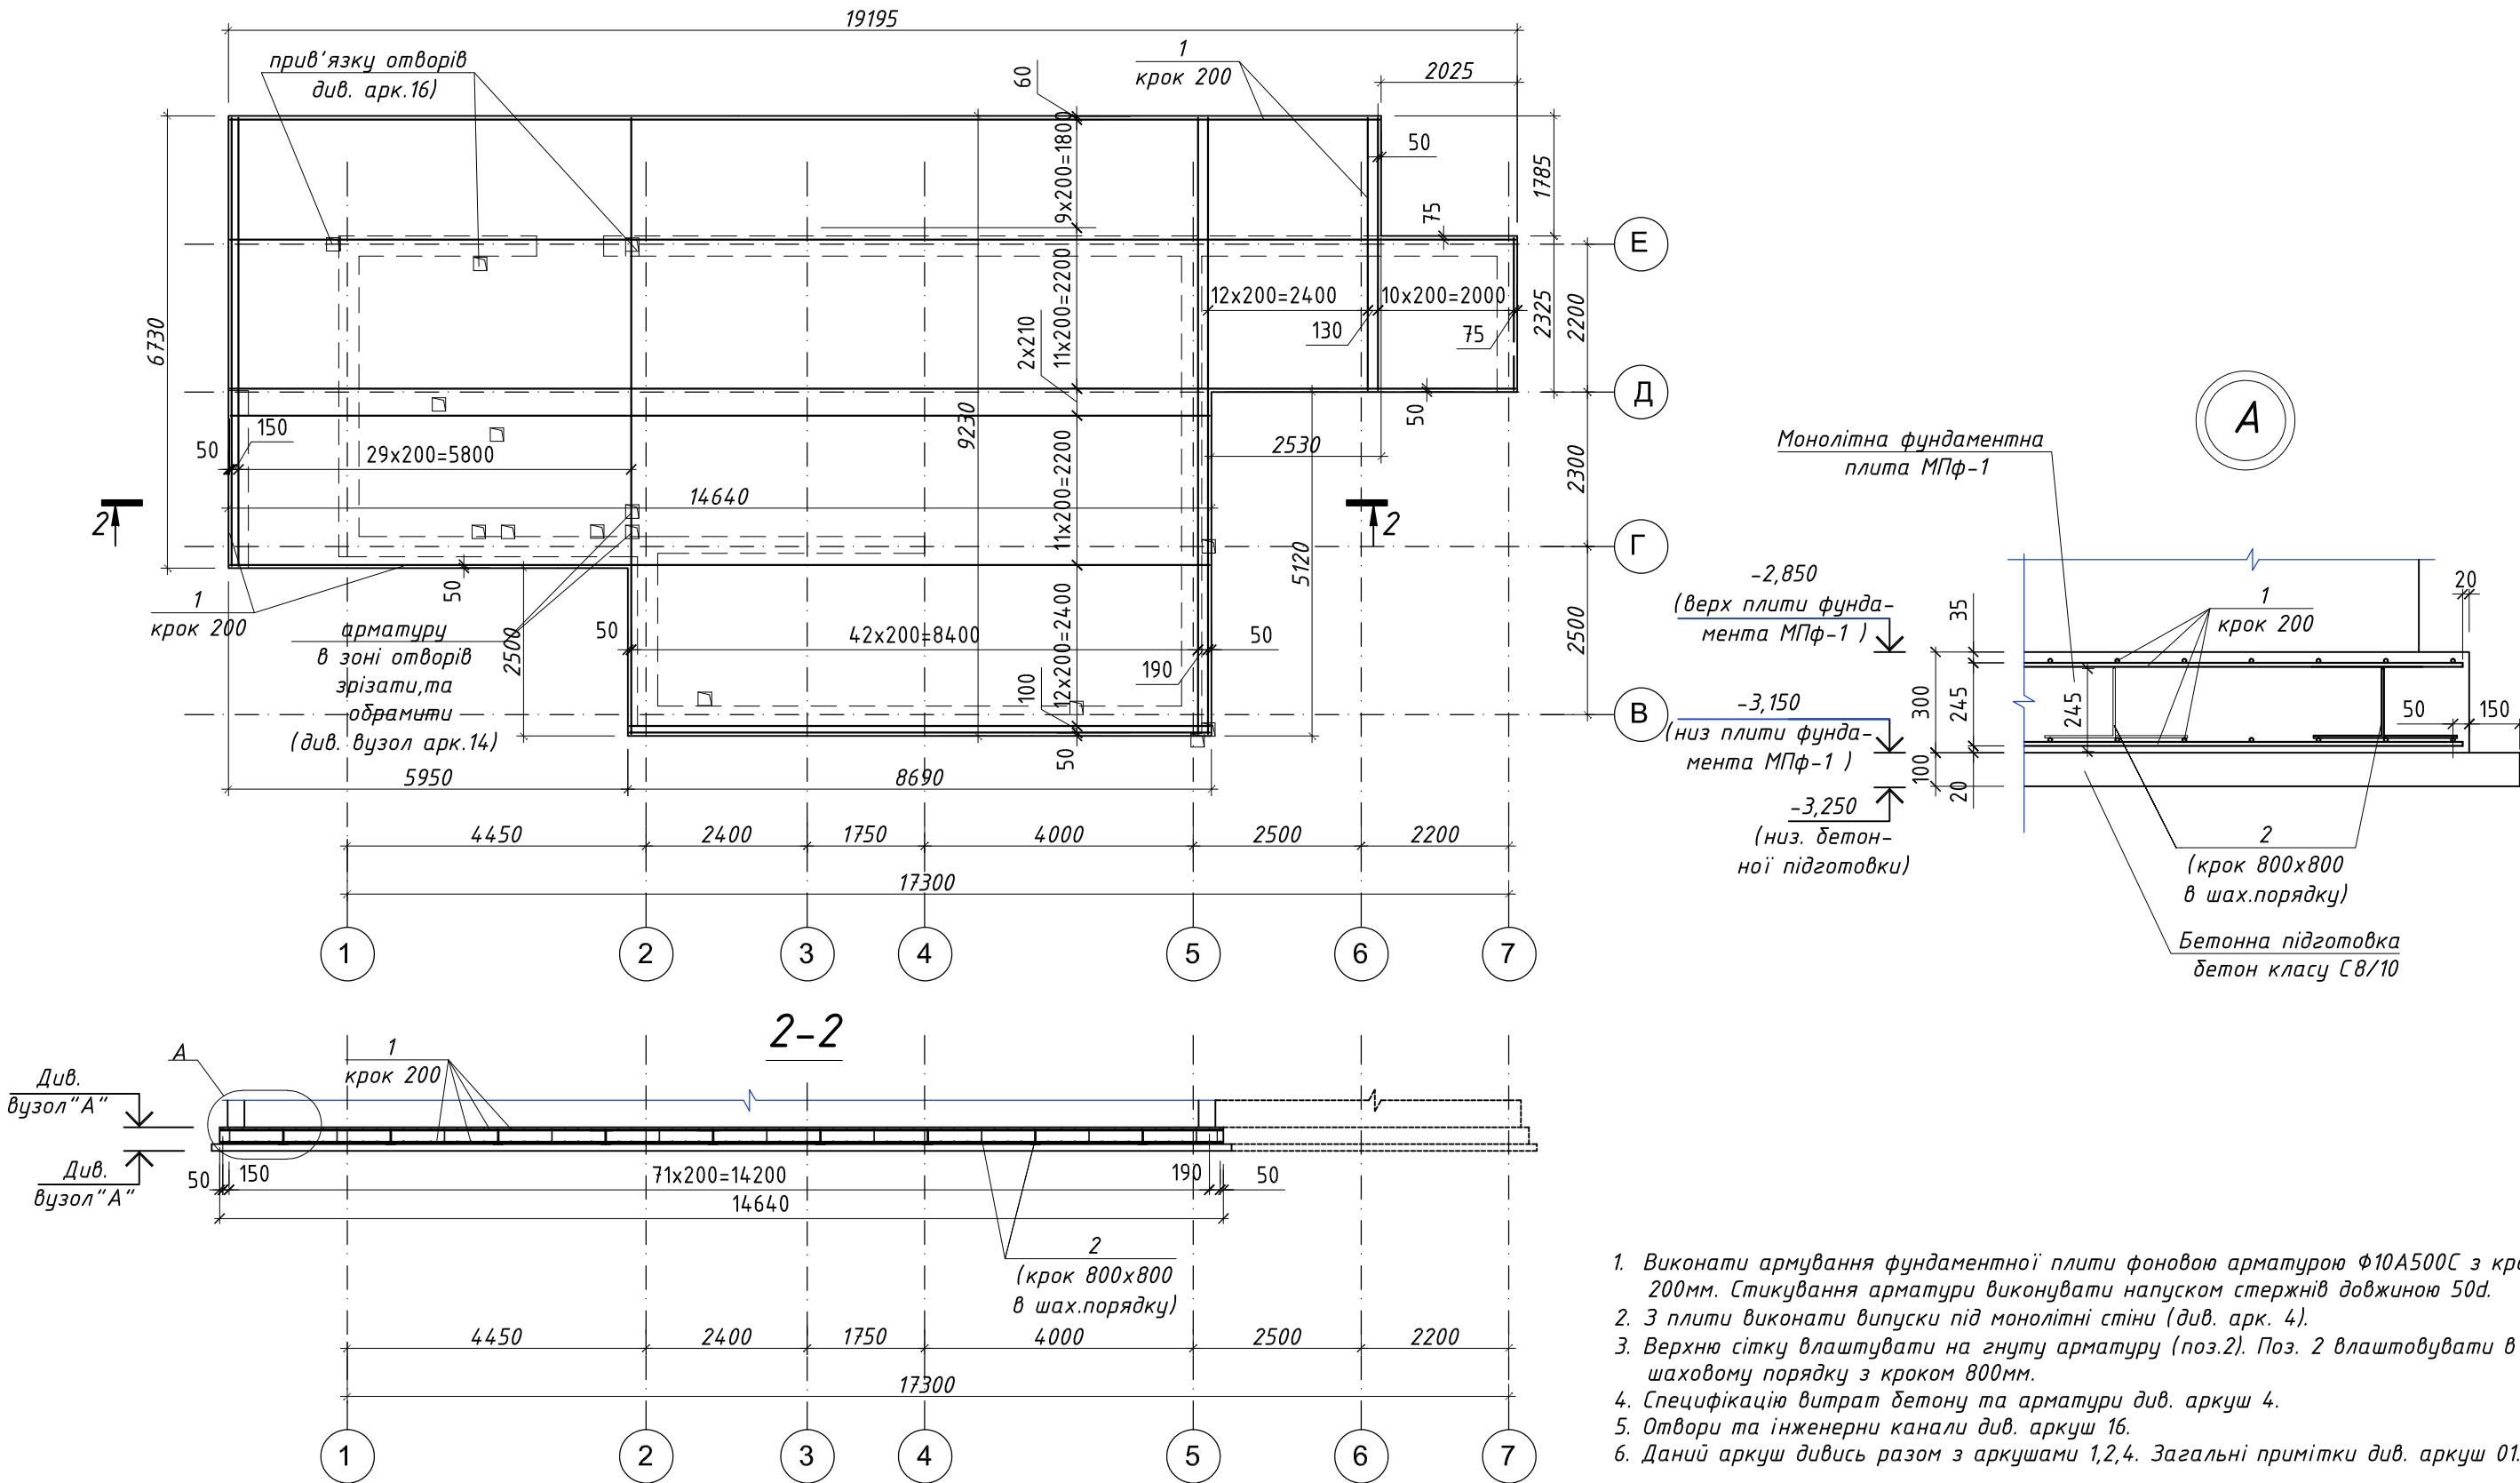

Зам. інв. N

Підпис і дата


Інв. N ориг.

Зм.	Кіл.	Арк.	№ док.	Підпис	Дата				
Розробив					04.25	Індивідуальний житловий будинок №2			
Перевірів					04.25				
Кер. групи					04.25				
ГІП					04.25	Монолітна фундаментна плита МПф-1. Схема армування. Вузол А			
ГАП					04.25				
Н. контроль					04.25				
						Стадія	Аркуш	Аркушів	
						Р	З		

Специфікація на плиту фундаменту МПф-1


Поз.	Позначення	Найменування	Кіл. шт.	Маса од. кг.	Примітки (кг.)
		Арматурні вироби			
1	ДСТУ-3760:2019	Φ10 А400С L _{заг} =3040,0 м.п.	-	0.617	1875.7
2	ДСТУ-3760:2019	Φ10 А400С L=1170	256	0.722	184.83
3	ДСТУ-3760:2019	Φ10 А400С L=1770	240	1.092	262.1
4	ДСТУ-3760:2019	Φ10 А400С L=1720	20	1.061	21.22
5	ДСТУ-3760:2019	Φ10 А400С L=320	16	0.2	3.2
		Матеріали			
		Бетон кл. С20/25 (W6 F150),	м ³	41.50	
		Підбетонка бетон кл. С8/10	м ³	17.00	
		Щебінь ср.фракції, м ³ .	32		
		Рубероїд, м ²	160		

Схема влаштування випусків (поз.3) під монолітні стіни

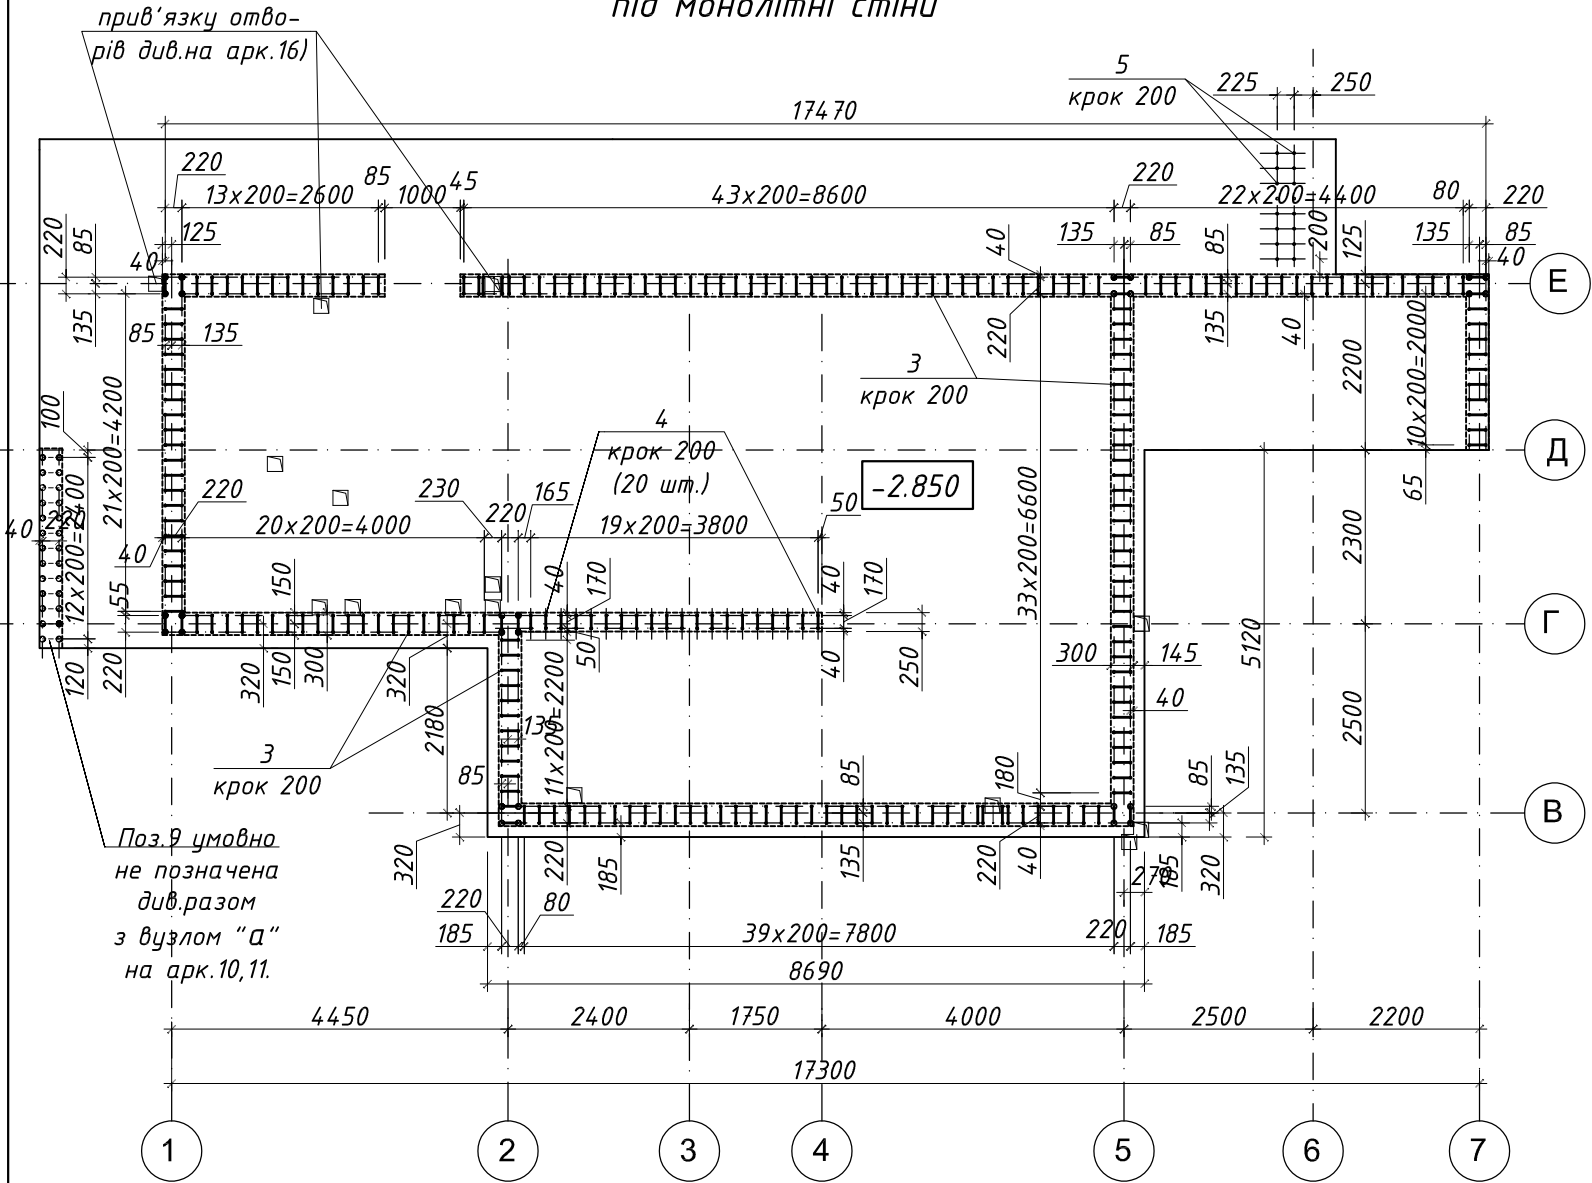


Поз.9 умовно не позначена див.разом з вузлом "А" на арк.10,11.


Поз.2

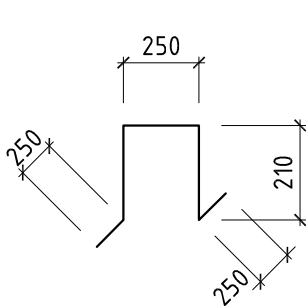


Поз.3

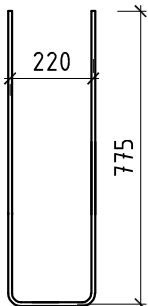

Поз.4

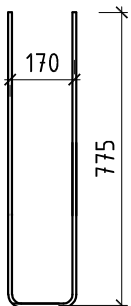


Принциповий вузол влаштування випусків

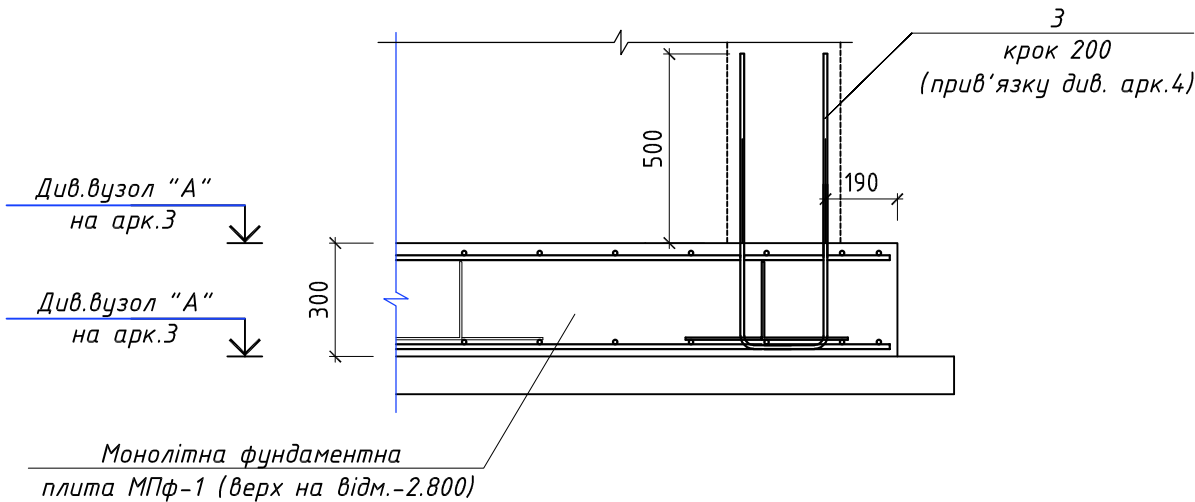

- Даний аркуш дивись разом з аркушами 1,2,3. Загальні примітки див. аркуш 01.
- Застосовувати арматуру класу А400С гарячекатану (по ДСТУ 3760:2019). Марка сталі 25Г2С.
- Арматурні випуски стикувати зі стержнями фундаментної плити в'язальним дротом.
- Випуски поз. 5 до сходів №2, випуски поз. 9 до сходів №1 – див. арк.10, 11.

Зм.	Кіл.	Арк.	№докум.	Підпис	Дата				
Розробив					04.25	Індивідуальний житловий будинок №2	Стадія	Аркуш	Аркушів
Перевірів					04.25		Р	4	
Кер. групи					04.25				
ГІП					04.25	Схема влаштування випусків під монолітні стіни. Специфікація витрат на МПф-1			
ГАП					04.25				
Н. контроль					04.25				


Схема влаштування підпірної стінки

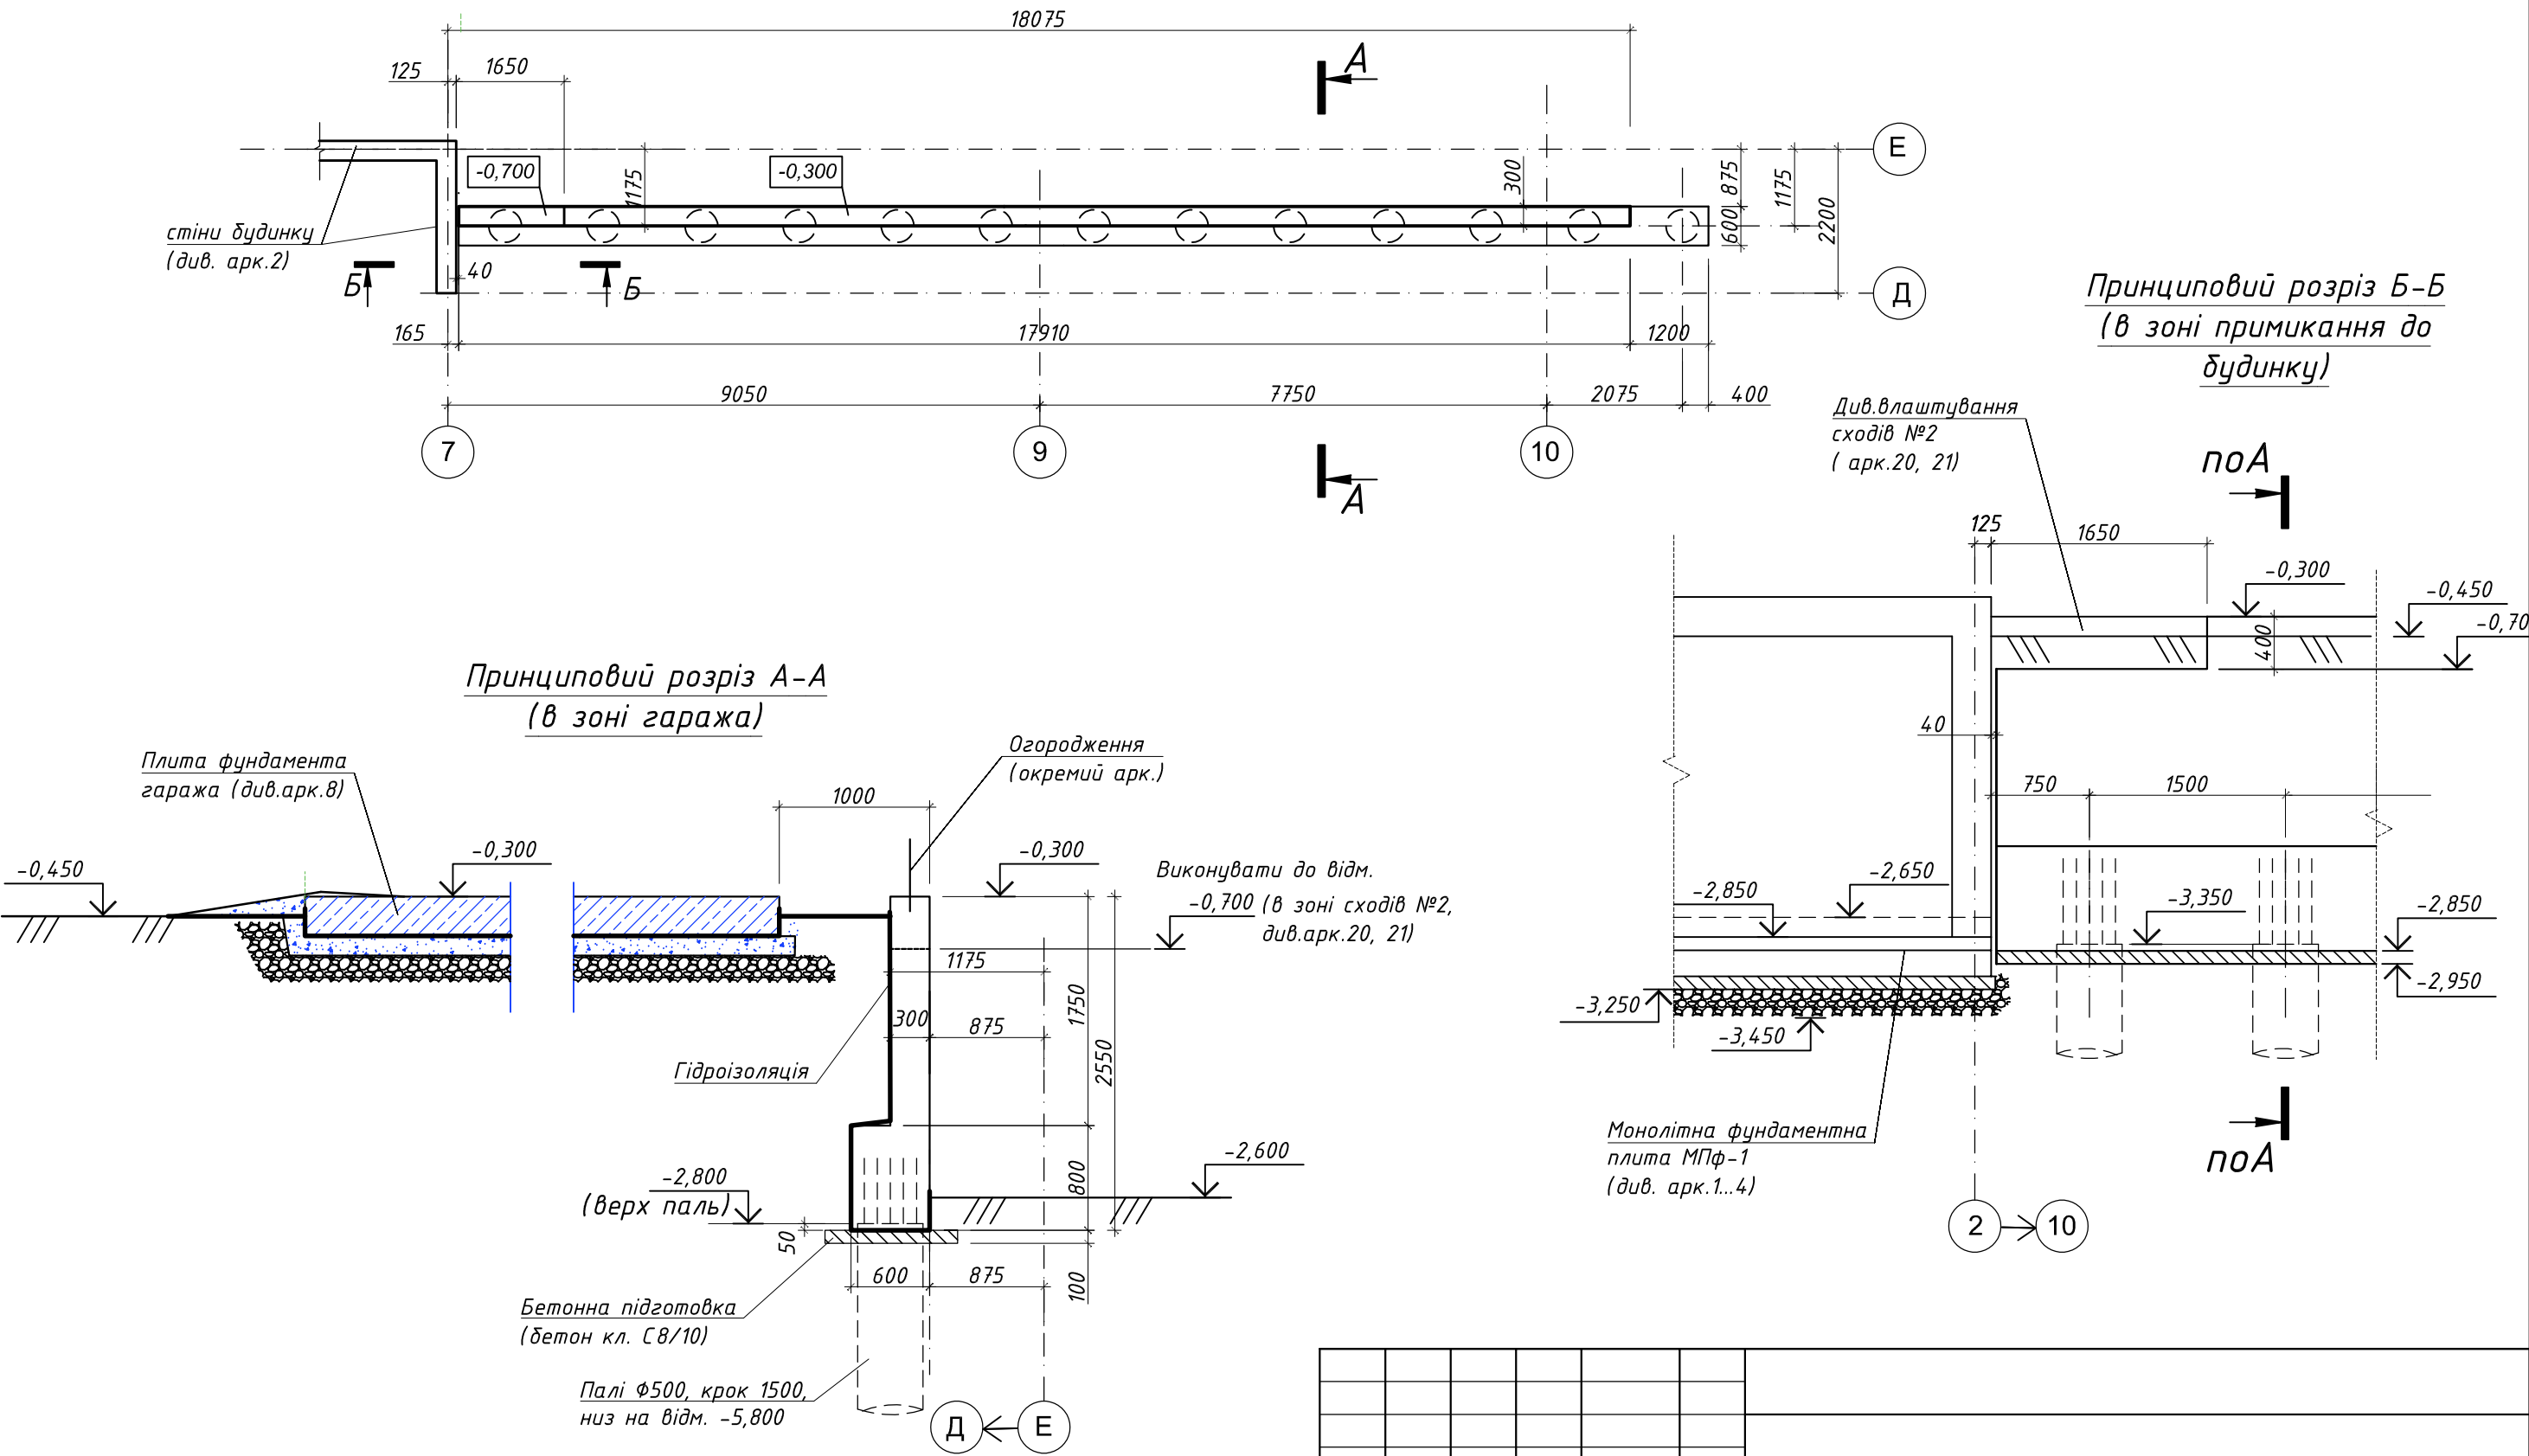


1. Даний аркуш розглядати разом з аркушами 5 та 7. Загальні примітки див. аркуш 01.
2. Проектом передбачено влаштування монолітної підпірної стінки по буронабивним пальям діаметром 500мм.
3. Ростверк по пальям влаштувати з бетону С20/25 висотою 800мм.
4. Стінку влаштувати з бетону С20/25 товщиною 300мм.
5. Виконати гідроізоляцію стіни наплавленим шаром рубероїду.

Зм.	Кіл.	Арк.	№ док.	Підпис	Дата	Індивідуальний житловий будинок №2			
Розробив					04.25				
Перевірів					04.25				
Кер. групи					04.25				
ГІП					04.25				
ГАП					04.25	Схема влаштування підпірної стінки. Принципові вузли			
Н. контроль					04.25				
						Стадія	Аркуш	Аркушів	
						Р			

Каркас просторовий
КП-1

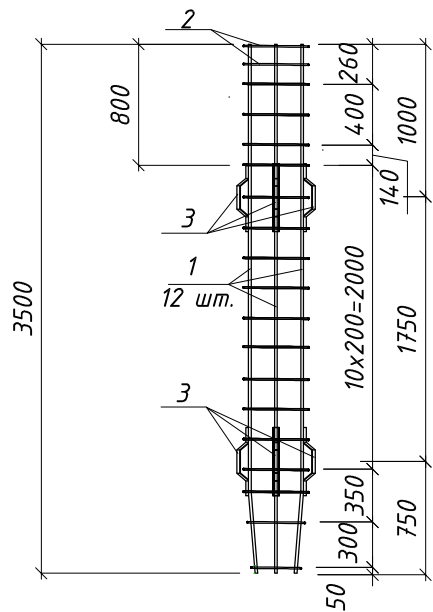



Паля П-1

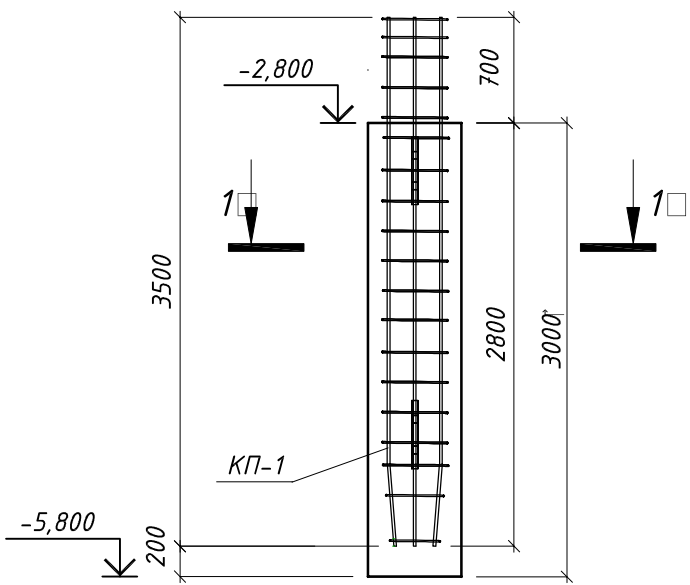

Специфікація на палю П-1

Марка (поз.)	Позначення	Найменування	Кіл.	Маса од. кг.	Примітки
		Паля П-1			
		Складальні одиниці:			
		Каркас просторовий КП-1	1		
		Матеріали:			
		Бетон кл. С20/25(М350) (W6 F200 П5)	м³	0.6	
КП-1		Каркас просторовий КП-1	1	83.7	
1	ДСТУ 3760:2019	Φ16А400С L=3500	12	5.53	66.36
2	ДСТУ 3760:2019	Φ10А240с L=1320	19	0.81	15.4
3	ДСТУ 4747:2007	Φ10А240с L=520	6	0.321	1.93

Схема влаштування паль

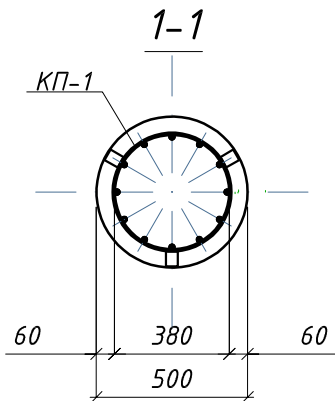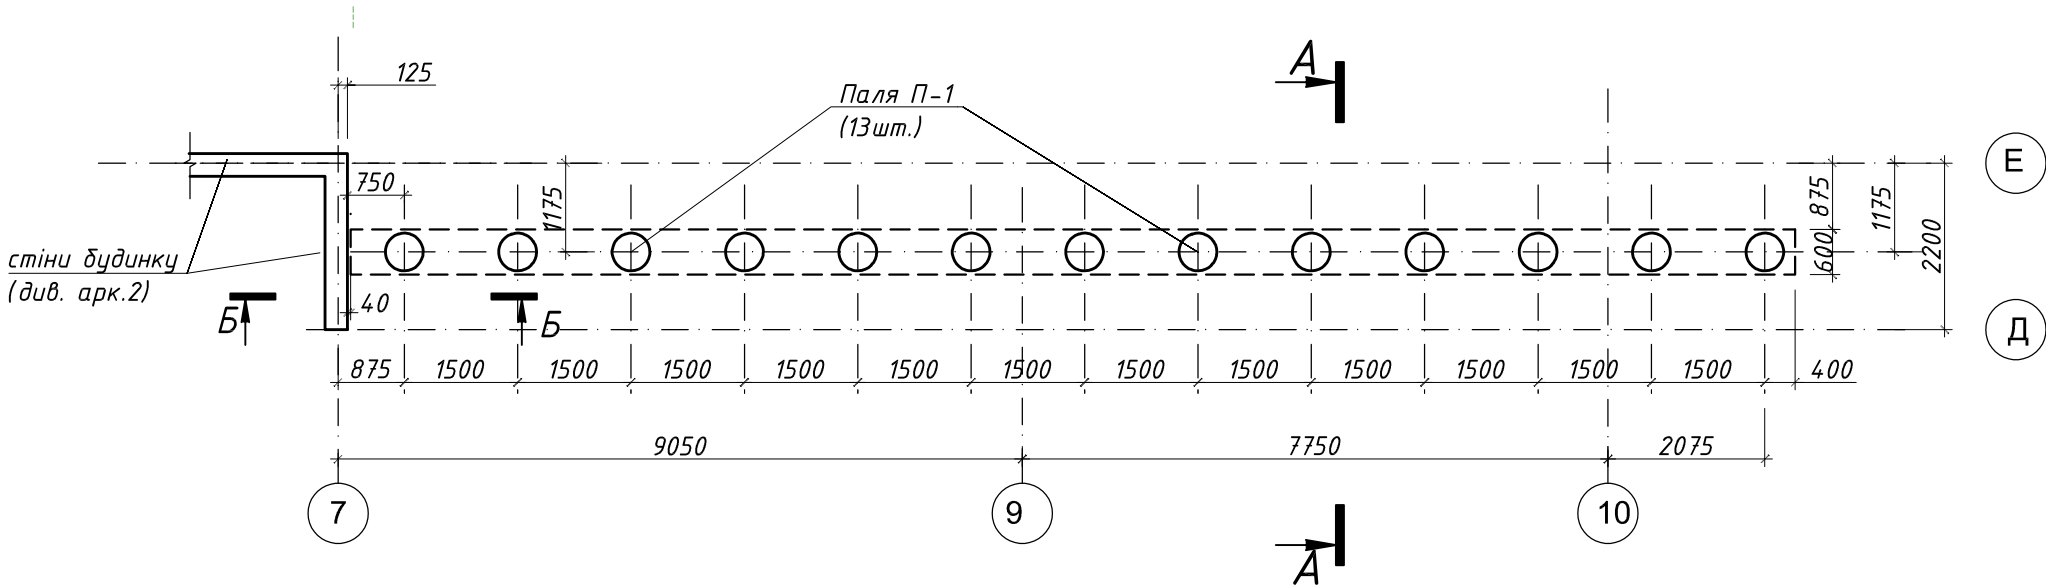

1. Принциповий розріз А-А (опалудка) див. арк.5, армування див. арк.7.
2. Палі дурунадивні діаметром 500мм.
3. Каркаси виготовити з гарячекатаної арматури класу А400С, марка сталі 35ГС по ДСТУ 3760:2019.
4. Зварювання арматури каркасу з'єднати за допомогою зварюванн по Н4-Ка за ДСТУ Б В.2.6-169:2011
5. Принципові розрізи див. аркуш 5.


Зм.	Кіл.	Арк.	№ док.	Підпис	Дата				
Розробив					04.25	Індивідуальний житловий будинок №2	Стадія	Аркуш	Аркушів
Перевірів					04.25		Р	6	
Кер. групи					04.25				
ГІП					04.25	Схема влаштування паль. Паля П-1. Армування. Специфікація			
ГАП					04.25				
Н. контроль					04.25				

Зам. інв. N


Підпис і дата

Інв. N ориг.


Принциповий розріз армування
А-А

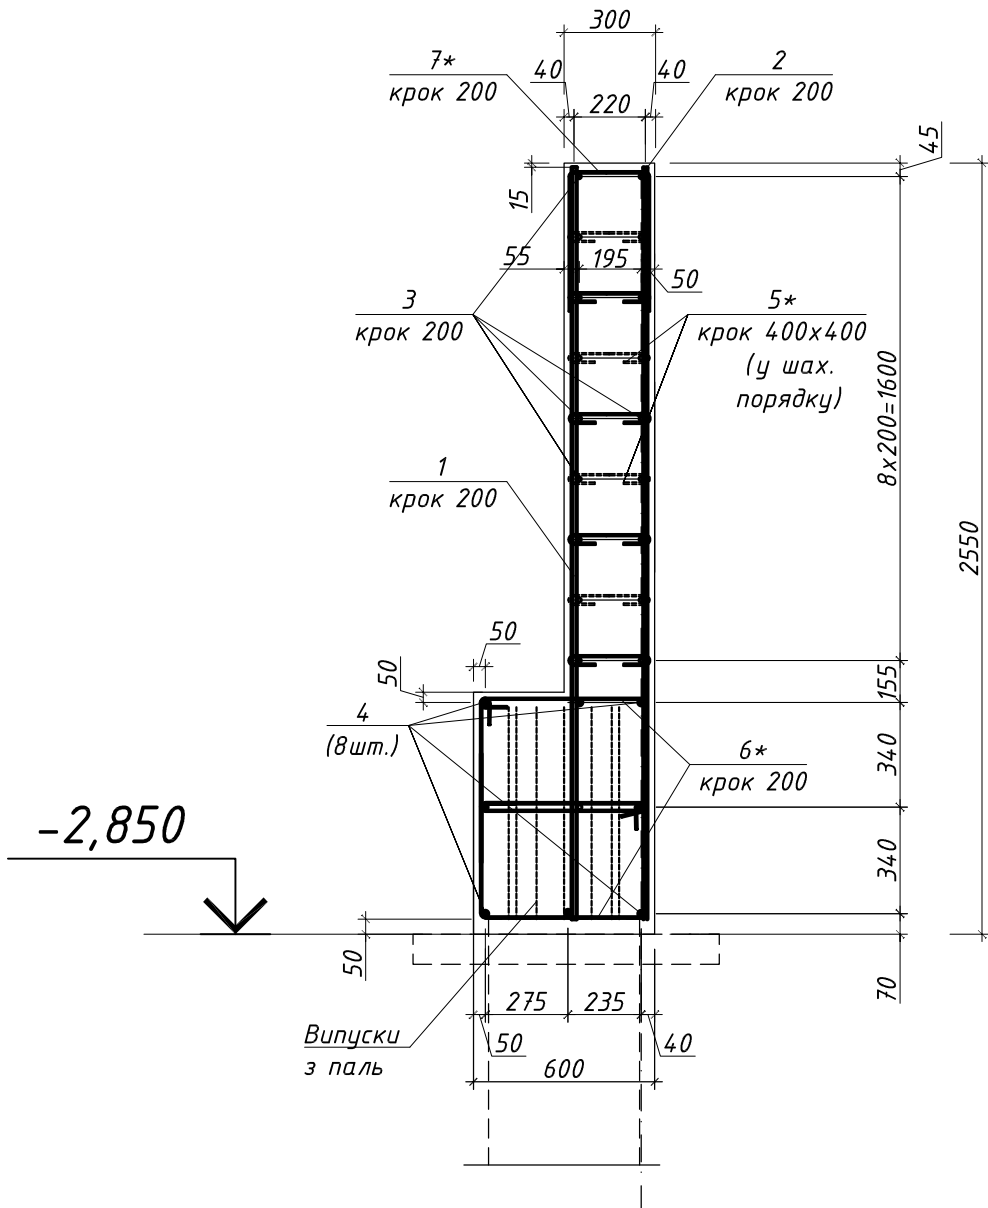


Поз.5

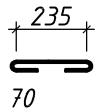

Поз.6

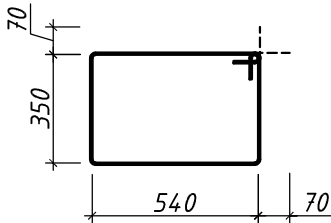

Поз.7

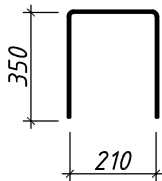


Специфікація витрат на підпірну стіну

Поз.	Позначення	Найменування	Кіл. шт.	Маса од. кг.	Примітки (кг.)
		Арматурні вироби			
1	ДСТУ-3760:2019	φ16 А400С L=2490	91	3.934	358.1
2	ДСТУ-3760:2019	φ12 А400С L=2490	91	2.21	201.2
3	ДСТУ-3760:2019	φ10 А400С Lзаг= 370 м.п.	-	0.617	228.3
4	ДСТУ-3760:2019	φ12 А400С Lзаг= 170 м.п.	-	0.888	151.0
5*	ДСТУ-3760:2019	φ6 А240С L=380	368	0.084	30.92
6*	ДСТУ-3760:2019	φ6 А240С L=1920	192	0.427	81.99
7*	ДСТУ-3760:2019	φ6 А240С L=920	92	0.205	18.86
		Матеріали			
		Бетон кл. С20/25 (W6 F150), м³	19		
		Підбетонка бетон кл. С8/10 м³	2		
		Рудероїд , м².	70		


3. Монолітну підпірну стіну виконати з бетону класу С20/25 (W6).
4. Арматуру розтерку фіксувати хомутами за допомогою в'язального дроту.
5. Стержні з'єднувати між собою в'язальним дротом.

Зм.	Кіл.	Арк.	№доку.	Підпис	Дата	Індивідуальний житловий будинок №2	Стадія	Аркуш	Аркушів
Розробив					04.25		Р	7	
Перевірів					04.25				
Кер. групи					04.25				
ГІП					04.25	Принциповий розріз армування підпірної стінки. Специфікація витрат на підпірну стінку			
ГАП					04.25				
Н. контроль					04.25				

Монолітна фундаментна плита гаража МПф-1г.
Опалубочне креслення

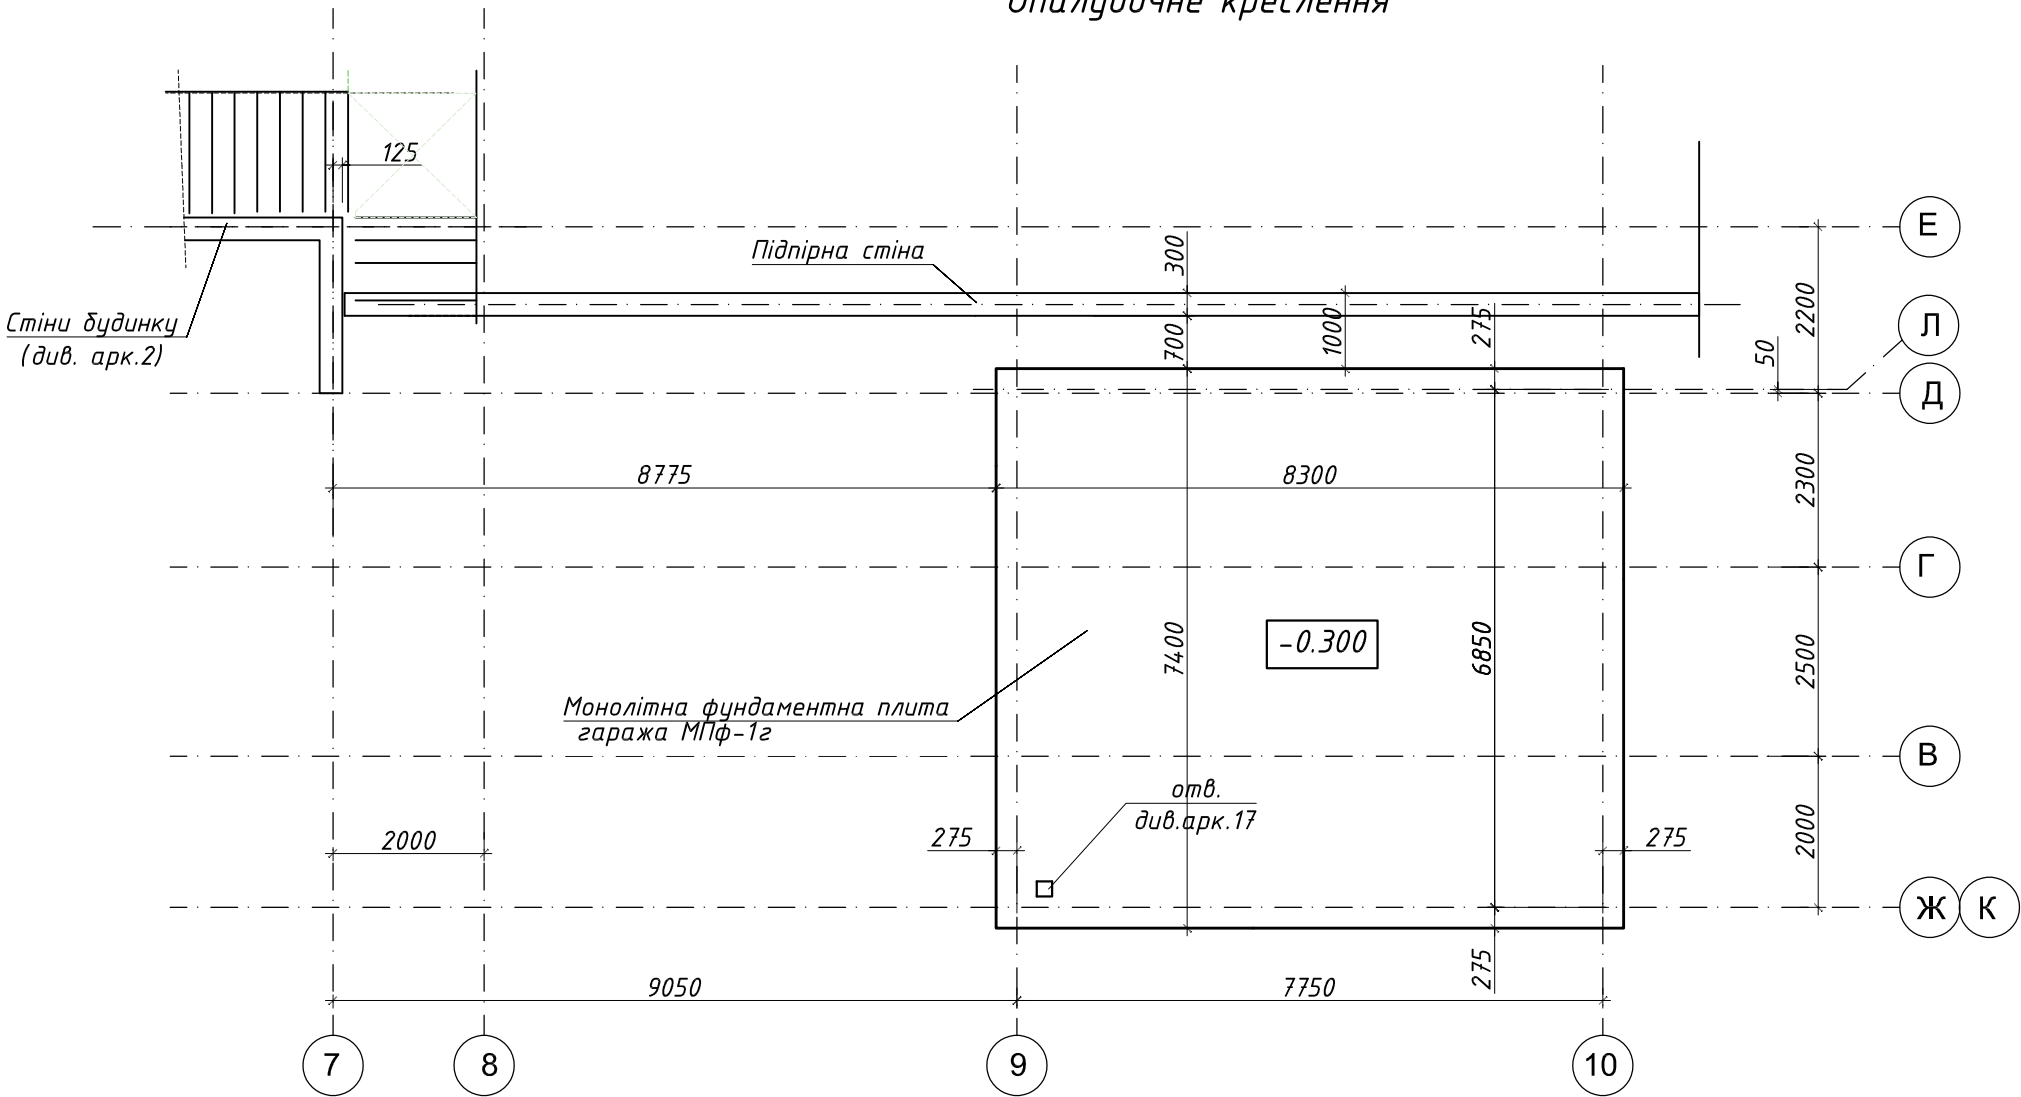

Принциповий розріз монолітної
фундаментної плити гаража МПф-1г



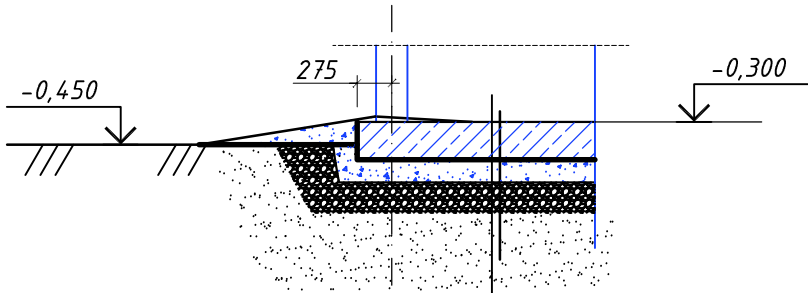


Монолітна фундаментна плита МПф-1г	-300мм
Гідроізоляція (Шар рубероїду)	
Бетонна підготовка (кл. С8/10)	-100мм
Щебінь ср.фракції (утрамбований в пісок) -300мм.	
Пісок утрамбований до $\gamma = 1650 \text{ кг/м}^3$	-500мм

- Всі опалубні, арматурні та бетонні роботи по влаштуванню фундаментної плити виконувати згідно із ДБН В.2.6-98:2009 "Бетонні та залізобетонні конструкції. Основні положення", ДСТУ-Н Б В.2.1-28:2013 "Настанова щодо проведення земляних робіт та улаштування основ і фундаментів" та ДБН А.3.2-2-2009 "Охорона праці і промислова безпека в будівництві".
- За відносну відмітку 0.000 прийнята відмітка чистої підлоги першого поверху будинку, що відповідає абсолютній відмітці 169.450.
- Фундаментну плиту виконати з бетону класу С20/25 (W6).
- Під фундаментною плитою виконати бетонну підготовку $t=100$ мм з бетону С8/10 по щебеневій підготовці (200мм).
- По бетонній підготовці виконати гідроізоляцію з шару рубероїду.

Зм.	Кіл.	Арк.	№ док.	Підпис	Дата				
Розробив					04.25	Індивідуальний житловий будинок №2	Стадія	Аркуш	Аркушів
Перевірів					04.25		Р	8	
Кер. групи					04.25				
ГІП					04.25	Монолітна фундаментна плита гаража МПф-1г. Опалубочне креслення			
ГАП					04.25				
Н. контроль					04.25				


Схема армування монолітної фундаментної плити гаража МПф-1г

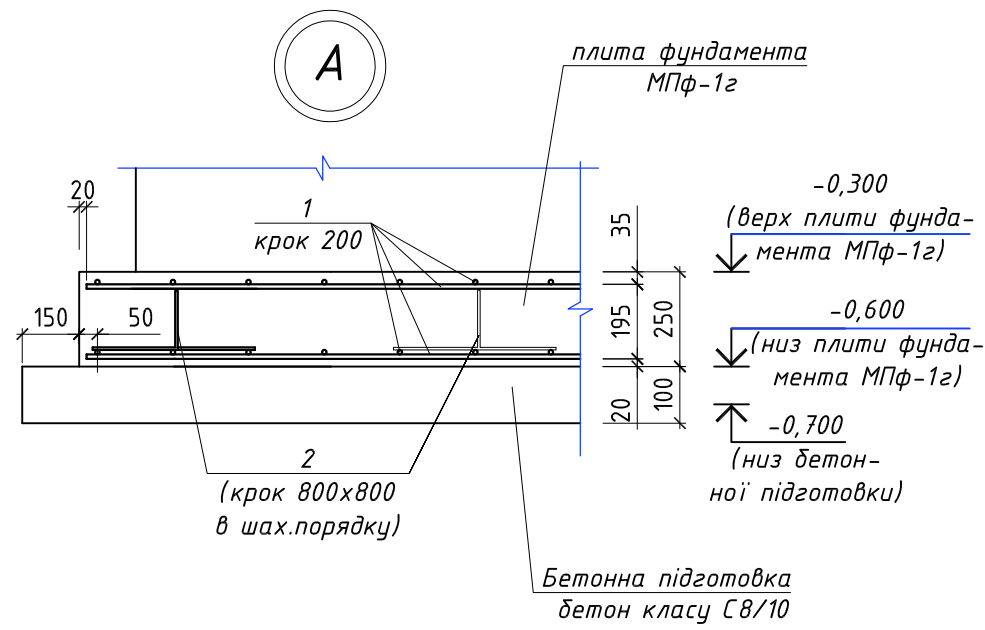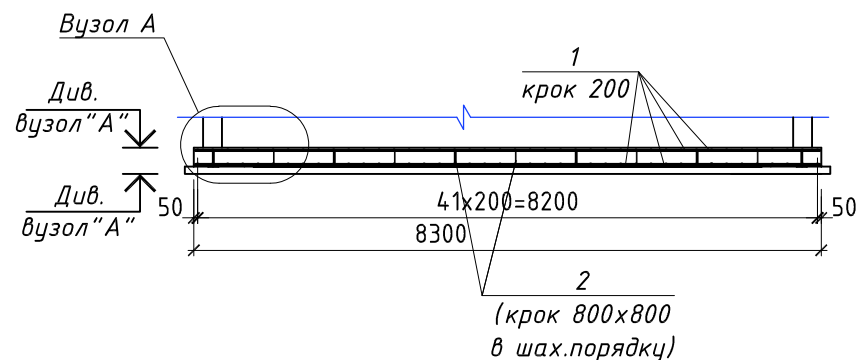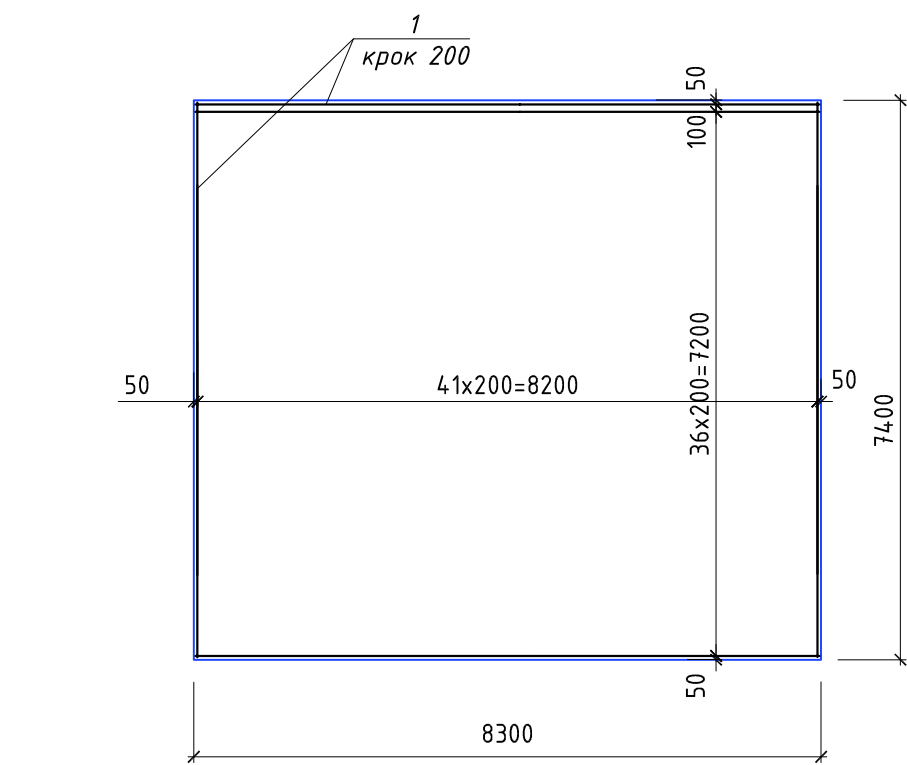


Специфікація на плиту фундамента МПф-1г

Поз.	Позначення	Найменування	Кіл. шт.	Маса од. кг.	Примітки (кг.)
		Арматурні вироби			
1	ДСТУ-3760:2019	Φ12 А400С L _{заг} =1368 м.п.	-	0.888	1215,0
2	ДСТУ-3760:2019	Φ10 А400С L=1070	132	0.66	87.12
3	ДСТУ-3760:2019	Φ10 А400С L=1720	160	1.092	174.7
		Матеріали			
		Бетон кл. С20/25 (W6 F150), м ³	18.50		
		Підбетонка бетон кл. С8/10 м ³	6.50		
		Щебінь ср.фракції, м ³ .	19.5		
		Рубероїд, м ² .	71		

Поз.3

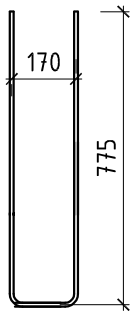


Поз.2

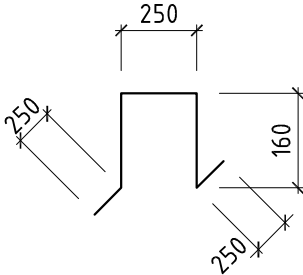


- Виконати армування фундаментної плити фоновю арматурою Φ10А500С з кроком 200мм. Стикування арматури виконувати напуском стержнів довжиною 50d.
- Верхню сітку влаштувати на гнуту арматуру (поз.2). Поз. 2 влаштовувати в шаховому порядку з кроком 800мм.
- Даний аркуш дивись разом з аркушем 8. Загальні примітки див. аркуш 01.

Зм.	Кіл.	Арк.	№док.	Підпис	Дата				
Розробив					04.25	Індивідуальний житловий будинок №2	Стадія	Аркуш	Аркушів
Перевірів					04.25		Р	9	
Кер. групи					04.25				
ГІП					04.25	Монолітна фундаментна плита гаража МПф-1г. Арматування. Специфікація			
ГАП					04.25				
Н. контроль					04.25				


Схема монолітних стін підвалу.
Схема армування

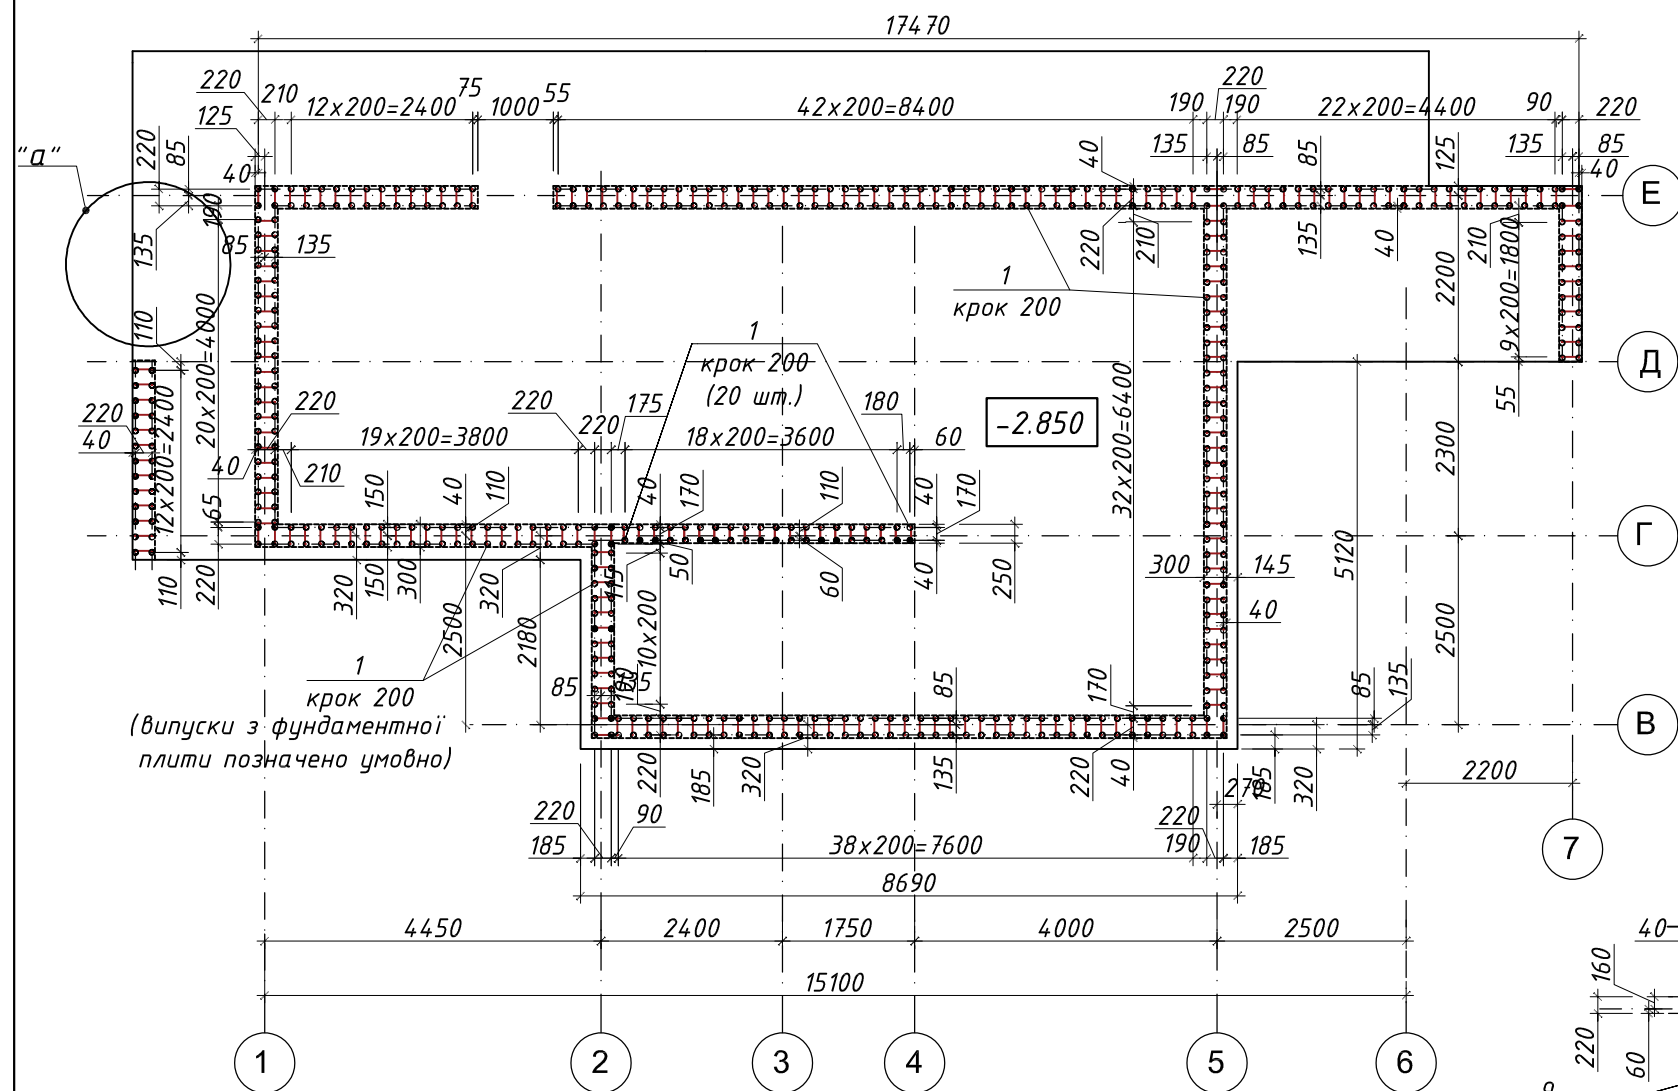

Принциповий вузол армування зовнішніх стін підвалу (зона дверного отвору - b=1000)

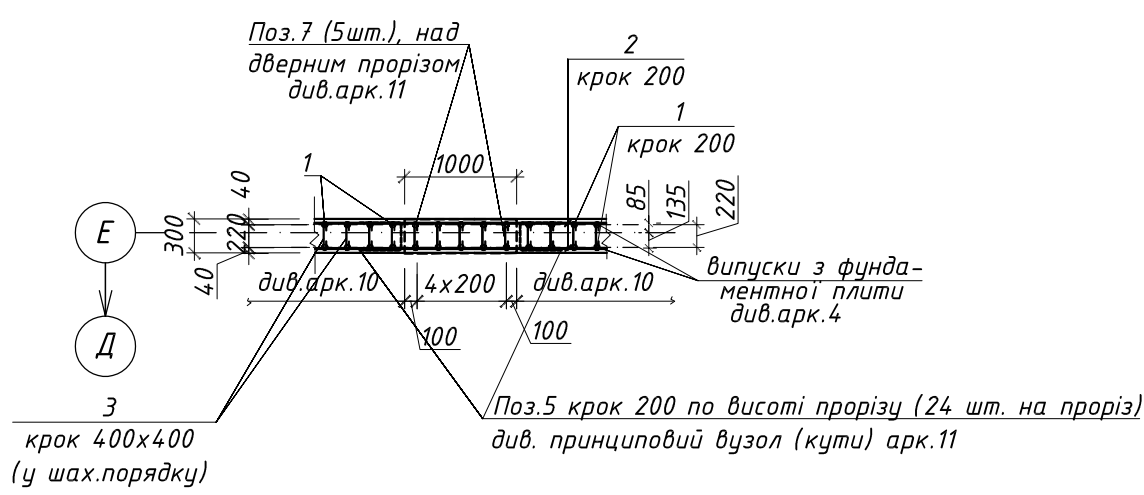


Принциповий розріз зовнішніх стін підвалу

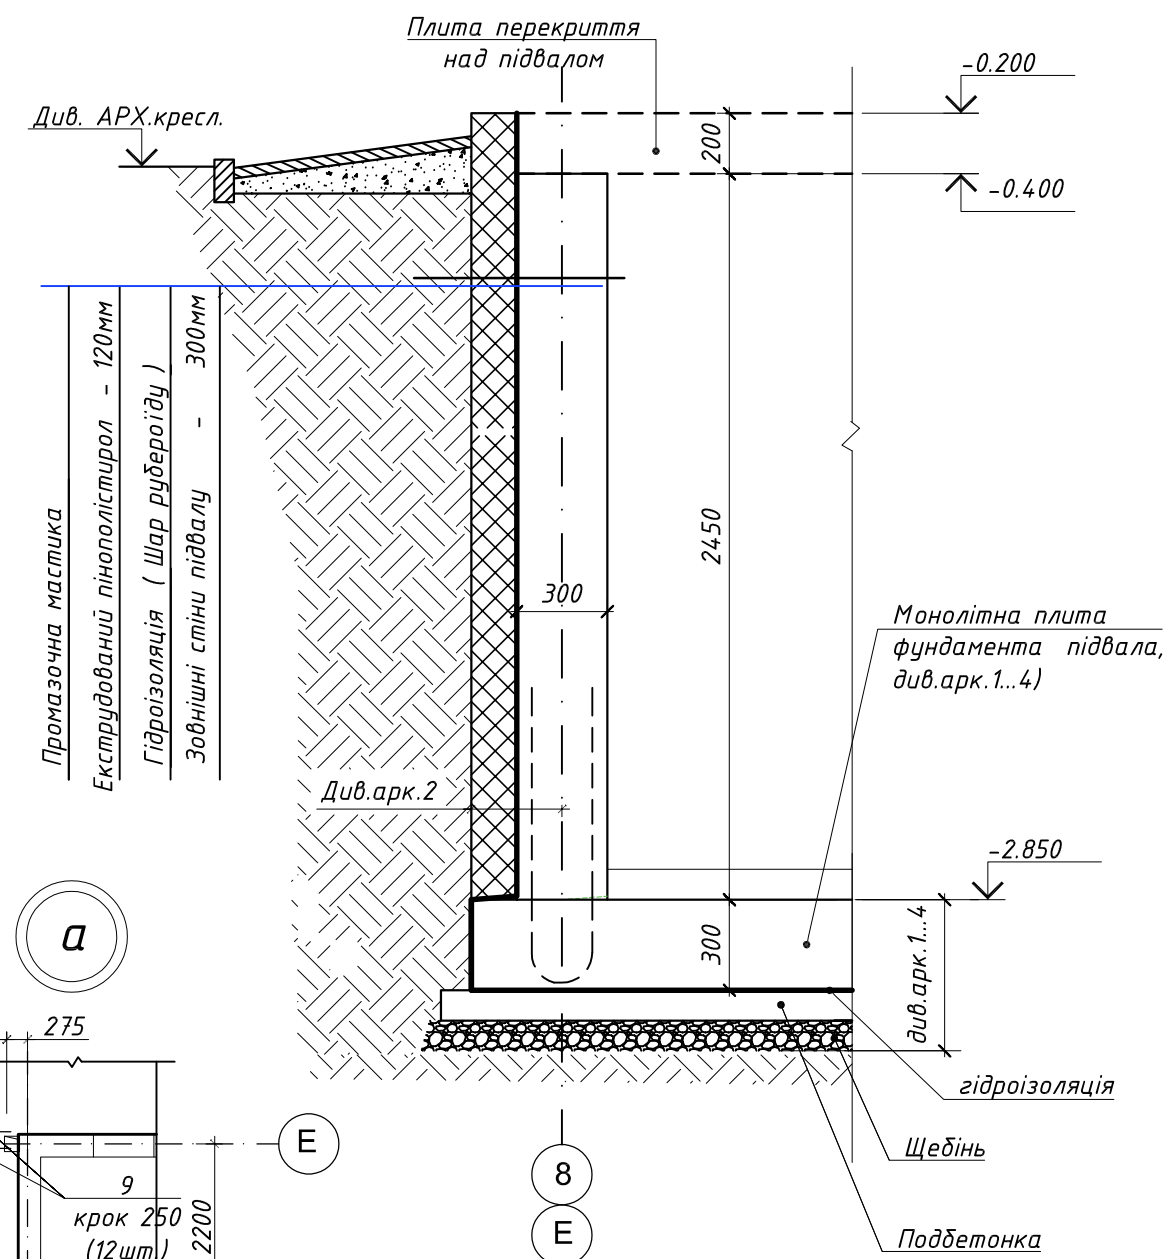


1. Даний аркуш дивись разом з аркушами 1,3,4. Загальні примітки див. аркуш 01.
2. Монолітні стіни виконати з бетону класу C20/25 (W6).
3. Вертикальні арматурні стержні стіни стикувати з випусками з фундаментної плити.
4. Стержні з'єднувати між собою в'язальним дротом.
5. Витрати на принциповий вузол "а" (випускі під сходи) див на арк.11, влаштування див на арк.18,19.

Зм.	Кіл.	Арк.	№ док.	Підпис	Дата					
Розробив					04.25	Індивідуальний житловий будинок №2		Стадія	Аркуш	Аркушів
Перевірів					04.25			Р	10	
Кер. групи					04.25					
ГІП					04.25	Схема монолітних стін підвалу. Схема армування. Принциповий розріз				
ГАП					04.25					
Н. контроль					04.25					


Принциповий розріз армування зовнішніх стін підвалу

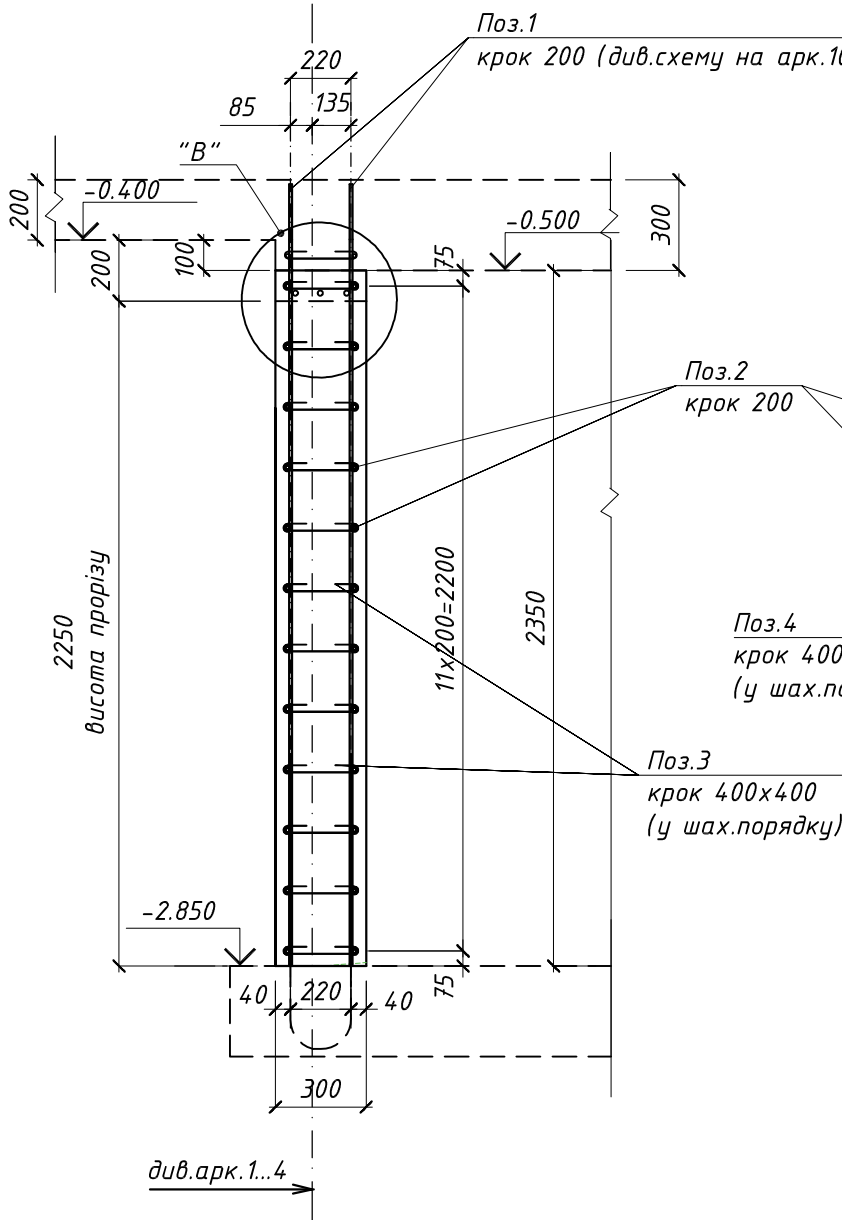


Принциповий розріз армування внутрішніх стін підвалу

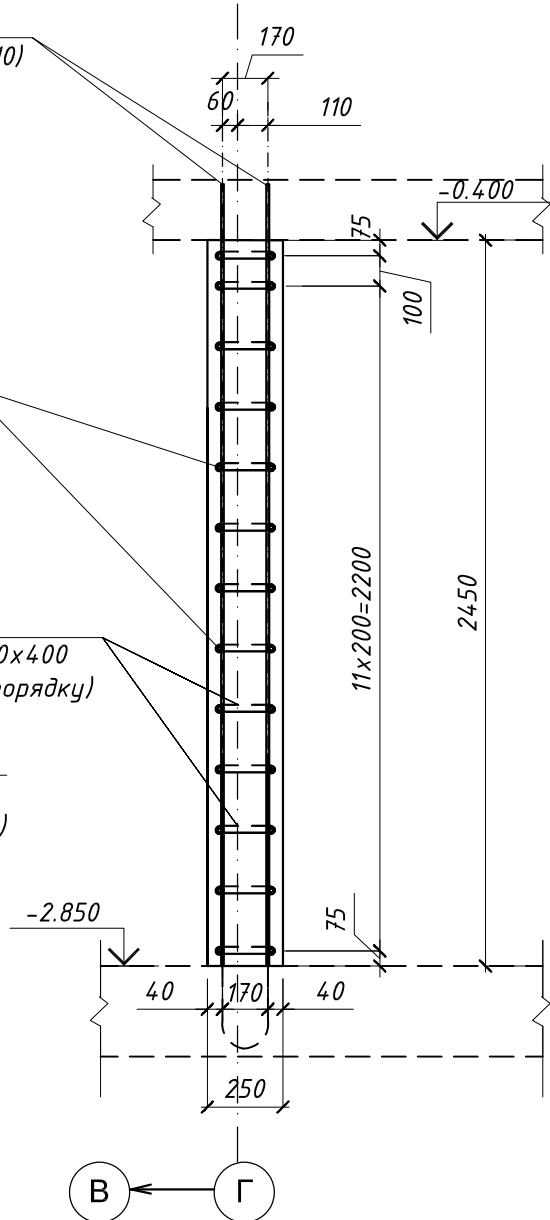

Принциповий вузол зовнішніх стін підвалу (кути, торці)

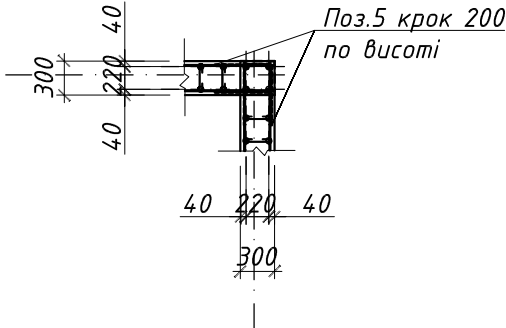

Поз.7 (11шт.) див.принциповий погляд С-С на арк.2)

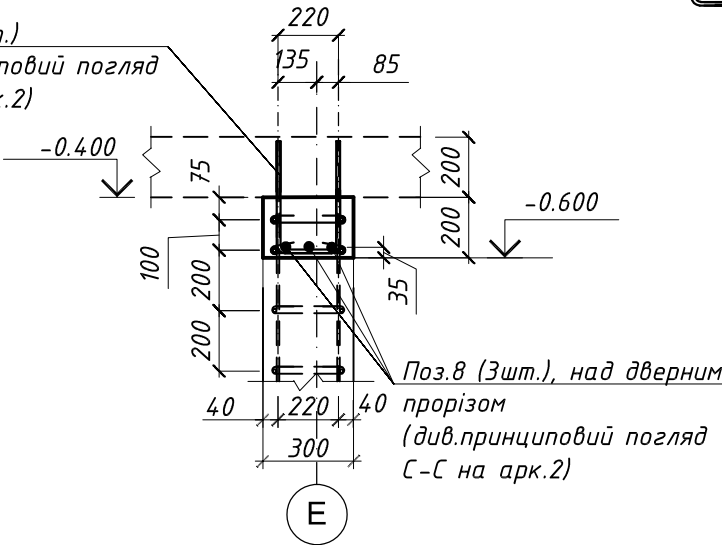


Специфікація на стіни підвалу


Поз.	Позначення	Найменування	Кіл. шт.	Маса од. кг.	Примітки (кг.)
		Арматурні вироби			
1	ДСТУ-3760:2019	Φ10 А400С L=2580	520	1.59	827.77
2	ДСТУ-3760:2019	Φ10 А400С L м.п.=1395	-	0.617	860.7
3	ДСТУ-3760:2019	Φ6.0 А240С L=400	1610	0.089	143.0
4	ДСТУ-3760:2019	Φ6.0 А240С L=350	132	0.078	10.3
5	ДСТУ-3760:2019	Φ6.0 А240С L=1250	204	0.278	56.7
6	ДСТУ-3760:2019	Φ6.0 А240С L=1200	12	0.27	3.24
7	ДСТУ-3760:2019	Φ10 А400С L=960	11	0.592	6.52
8	ДСТУ-3760:2019	Φ12 А400С L=3950	3	3.51	10.53
9	ДСТУ-3760:2019	Φ12 А400С L=500	44	0.444	19.54
10*	ДСТУ-3760:2019	Φ16 А400С L=2900	12	4.582	55.0
(додаткові витрати на сходи, вузол "а" - див на арк.10,18...21)			Матеріали:		
		Бетон кл. С20/25 (W6 F150),	м ³	36.0	
		Гідроізоляція: Шар рубероїду ,	м ² .	115.0	
	до відм.-0,500 (28м.п.х2,35(н)	Екструдований пінополістирол, b=130мм.,	м ²	120.6	

10* - горизонтальні випуски зі стін, див. арк.2 та арк.20,21 (сходи №2)


Поз.7

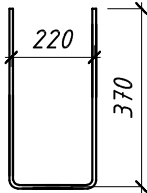


Поз.3

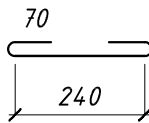

Поз.4

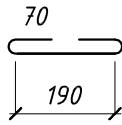


Поз.5

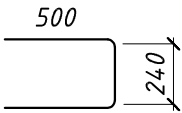


Поз.6

(для торця внутрішньої стіни)

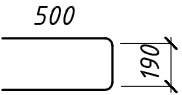


- Даний аркуш дивись разом з аркушами 1,3,4. Загальні примітки див. аркуш 01.
- Монолітні стіни виконати з бетону класу С20/25 (W6).
- Вертикальні арматурні стержні стіни стикувати з випусками з фундаментної плити.
- Стержні з'єднувати між собою в'язальним дротом.



Зм.	Кіл.	Арк.	№ док.	Підпис	Дата				
Розробив					04.25	Індивідуальний житловий будинок №2			
Перевірів					04.25				
Кер. групи					04.25				
ГІП					04.25	Принципові розрізи армування стін підвалу. Специфікація витрат до влаштування стін підвалу			
ГАП					04.25				
Н. контроль					04.25				
						Стадія	Аркуш	Аркушів	
						Р	11		

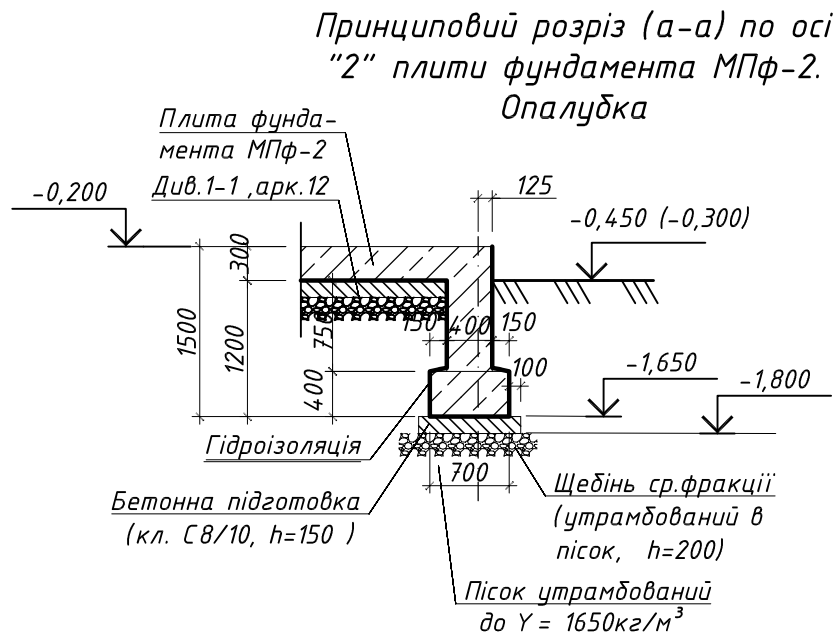

Принциповий розріз (а-а, l=34,07м.п.) по осі "2" плити фундаменту МПф-2. Армування

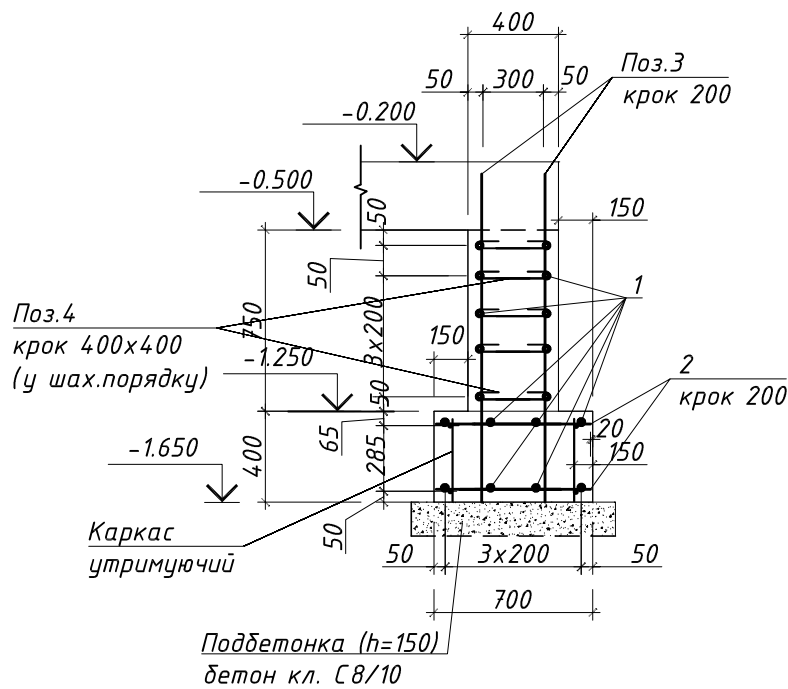


Утримуючий каркас

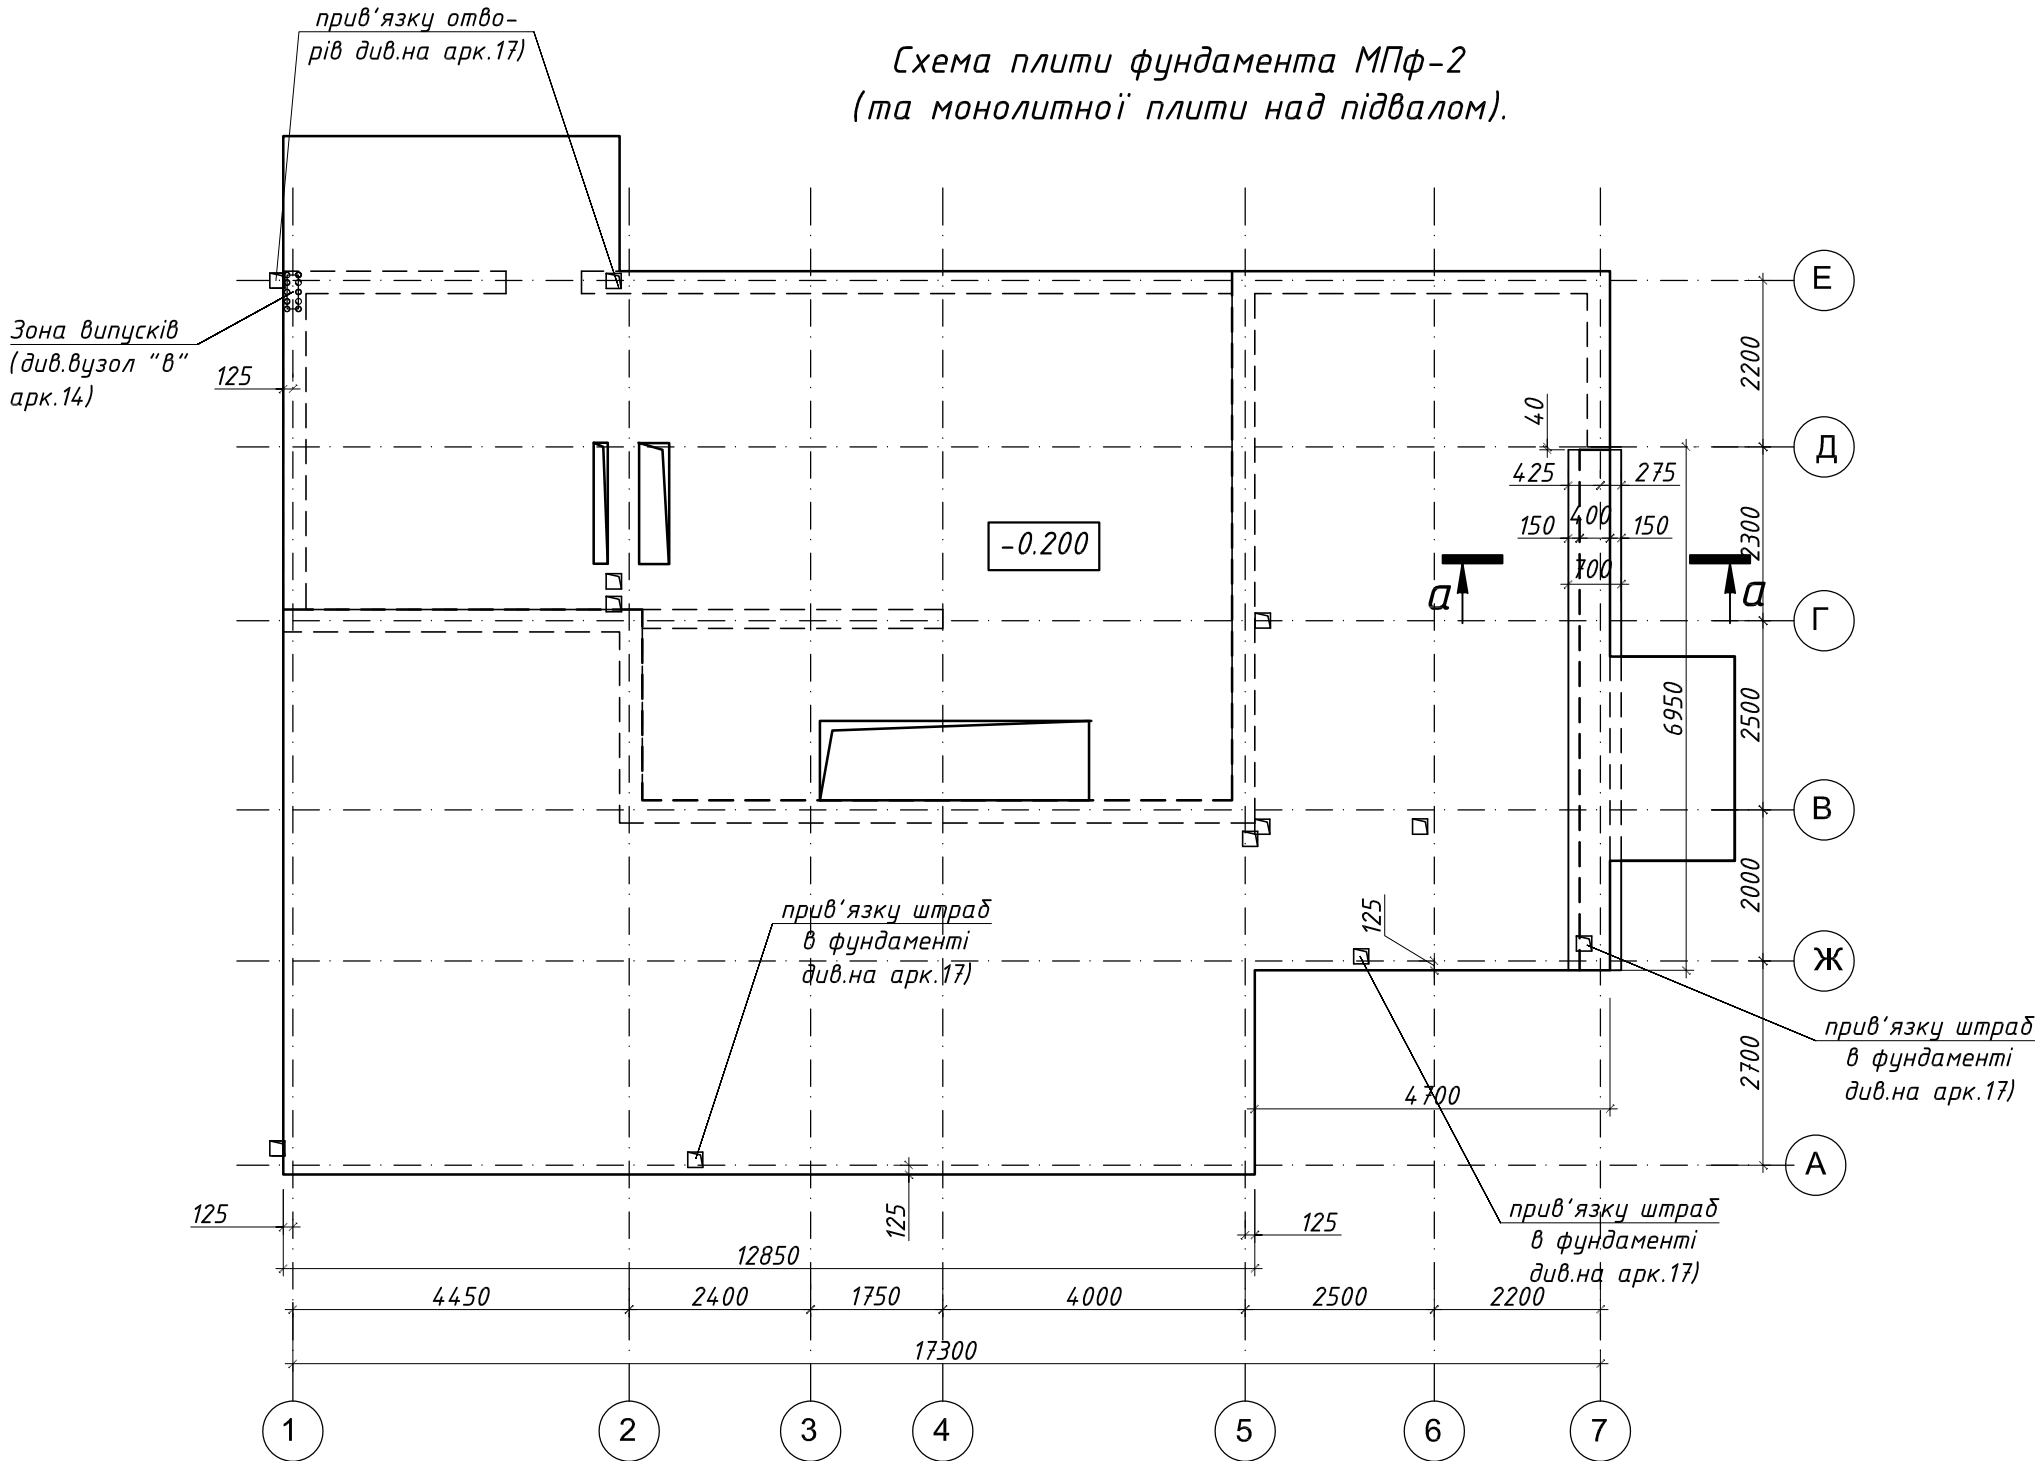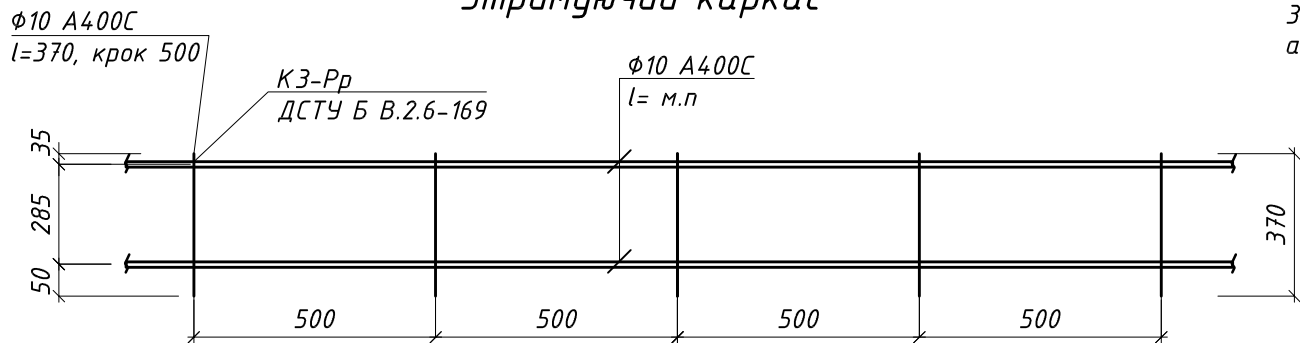


- Даний аркуш дивись разом з аркушами 2...4,10...12,14,15,17.
- Специфікацію на принциповий розріз а-а (поз.1...5) див. на арк.15.
- Штраби в стінах прив'язані на арк.16.

Поз.4

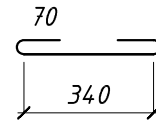


Зм.	Кіл.	Арк.	№ док.	Підпис	Дата				
Розробив					04.25	Індивідуальний житловий будинок №2	Стадія	Аркуш	Аркушів
Перевірів					04.25		Р	13	
Кер. групи					04.25				
ГІП					04.25	Схема плити фундаменту МПф-2. Принциповий розріз армування стрічкової ділянки фундаменту			
ГАП					04.25				
Н. контроль					04.25				

Каркас утримуючий КР-1
(Lзаг. = 125м.п.)


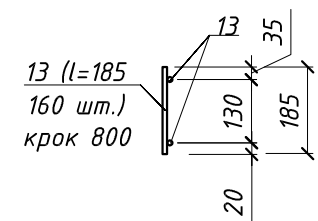


$\delta - \delta$
(опалудка)

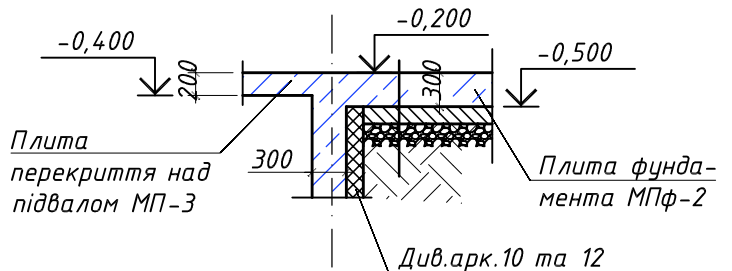

δ-δ
(Армування)

Поз.12
140шт. $l=700$

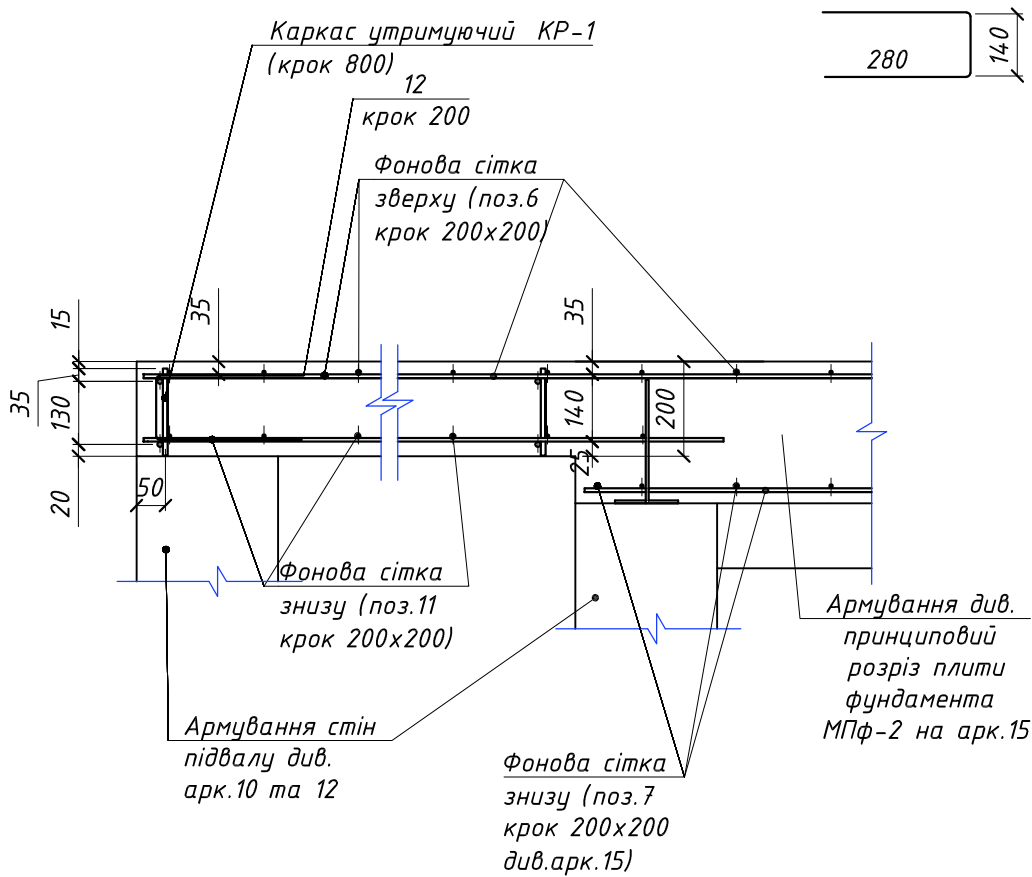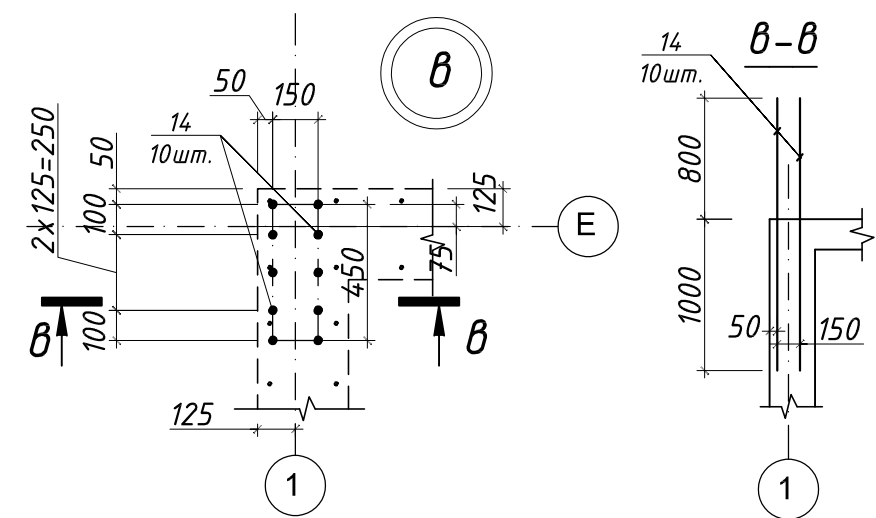[illegible]


1. Даний аркуш дивись разом з аркушами 2...4, 10, 12, 13, 15, 17.

<i>Зм.</i>	<i>Кіл.</i>	<i>Арк.</i>	<i>№ док.</i>	<i>Підпис</i>	<i>Дата</i>	Індивідуальний житловий будинок №2	<i>Стадія</i>	<i>Аркуш</i>	<i>Аркушів</i>
<i>Розробив</i>					04.25		<i>Р</i>	14	
<i>Перевірів</i>					04.25				
<i>Кер. групи</i>					04.25				
<i>ГІП</i>					04.25	Схема плити фундаменту МПФ-2 (та монолітної плити над підвалом), Схема армування			
<i>ГАП</i>					04.25				
<i>Н. контроль</i>					04.25				

Специфікація на стрічкову ділянку фундаменту МПф-2

Поз.	Позначення	Найменування	Кіл. шт.	Маса од. кг.	Примітки (кг.)
Арматурні вироби на розріз А-А (див.арк.13)					
1	ДСТУ-3760:2019	φ12 А400С L _{заг} =144 м.п.	-	0.888	127.9
2	ДСТУ-3760:2019	φ10 А400С L=660	72	0.407	29.3
3	ДСТУ-3760:2019	φ12 А400С L=1470	72	1.305	93.96
4	ДСТУ-3760:2019	φ6 А240С L=480	70	0.107	7.49
5	ДСТУ-3760:2019	φ10 А400С L _{заг} =20 м.п.	-	0.617	12.34
Матеріали					
		Бетон кл. С20/25 (W6 F150), м ³	4.50		
		Підбетонка бетон кл. С8/10 м ³	0.7		
		Рубероїд , м ² .	24		
		Щебінь ср.фракції, м ³ .	1.5		
		Влаштування опори під стіну по осі 7			
	ДСТУ2251:2018	Л100х100х8 L=6000	1	73.5	
	ДСТУ-3760:2019	φ16 А400С L=150	16	0.237	3.8

Принциповий розріз плити фундаменту МПф-2.
Армування

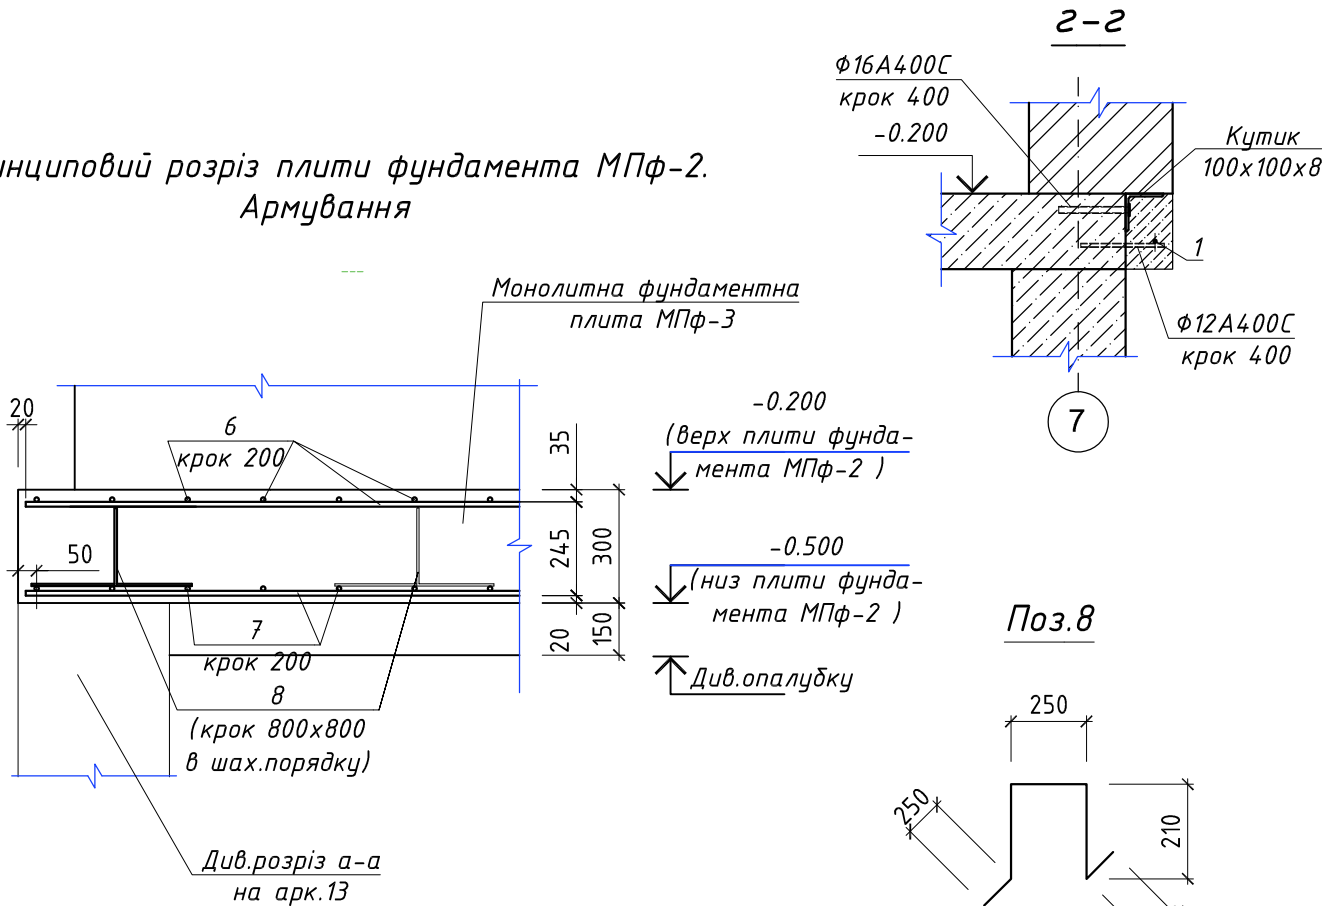

1. Даний аркуш дивись разом з аркушами 12...14,17
2. Вузол "в" див. на арк.14.

Специфікація на монолитну плиту фундаменту МПф-2

Поз.	Позначення	Найменування	Кіл. шт.	Маса од. кг.	Примітки (кг.)
Арматурні вироби на плиту фундаменту МПф-2 (частина по ґрунту)					
Фонова арматура на верхню сітку (218м ²)					
6	ДСТУ-3760:2019	φ12 А400С L _{заг} =2430 м.п.	-	0.888	2157.8
Фонова арматура на нижню сітку (132м ²)					
7	ДСТУ-3760:2019	φ12 А400С L _{заг} =1464 м.п.	-	0.888	1300.3
Деталі					
8	ДСТУ-3760:2019	φ10 А400С L=1170	262	0.722	189.2
10	ДСТУ-3760:2019	φ16 А400С L=2300	34	3.63	123.6
Матеріали					
		Бетон кл. С20/25 (W6 F150), м ³	38.5		
		Підбетонка бетон кл. С8/10 м ³	18		
		Рубероїд , м ² .	130		
		Щебінь ср.фракції, м ³ .	35		
Арматурні вироби на монолітну плиту МПф-3 (частина над підвалом)					
Фонова арматура на верхню сітку, поз.6 - враховано вище (див.б-б)					
Фонова арматура на нижню сітку (93м ²)					
11	ДСТУ-3760:2019	φ12 А400С L _{заг} =1020 м.п.	-	0.888	905.8
Деталі					
10	ДСТУ-3760:2019	φ16 А400С L=2300	90	3.63	326.7
12	ДСТУ-3760:2019	φ6 А240С L _{заг} =98 м.п.	-	0.222	21.8
13	ДСТУ-3760:2019	φ10 А400С L _{заг} =280 м.п.	-	0.888	248.6
14	ДСТУ-3760:2019(вузол "в",2шт.)	φ12 А400С L=1800	20	1.6	32.0
Матеріали					
		Бетон кл. С20/25 (W6 F150), м ³	17.2		

Зм.	Кіл.	Арк.	№ док.	Підпис	Дата				
Розробив					04.25	Індивідуальний житловий будинок №2		Стадія	Аркуш
Перевірів					04.25			Р	15
Кер. групи					04.25				
ГІП					04.25				
ГАП					04.25	Принциповий розріз плити фундаменту МПф-2. Армування Специфікації			
Н. контроль					04.25				

Схема плити фундаменту МПФ-1,
верх на відм.-2.850. Прив'язка отворів

К2 - φ110x3,2
з ухилом 0,020
-4,015
(див. інж.кресл.)

К1 - φ110x3,2
з ухилом 0,020
-3,752
(див. інж.кресл.)



К2 - φ110x3,2
з ухилом 0,020
-3,934
(див. інж.кресл.)

К1 - φ110x3,2
з ухилом 0,020
-3,686
(див. інж.кресл.)

К1 - φ110x3,2
з ухилом 0,020
-3,494
(див. інж.кресл.)

К2 - φ110x3,2
з ухилом 0,020
-3,675
(див. інж.кресл.)


К2 - φ110x3,2
з ухилом 0,020
-3,486
(див. інж.кресл.)

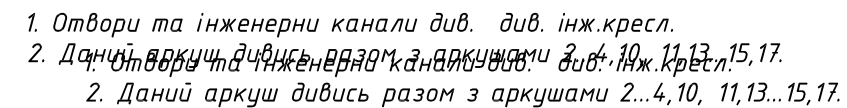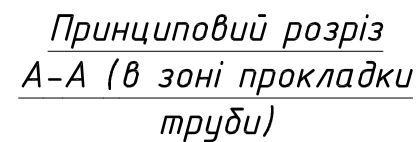

Зм.	Кіл.	Арк.	№ док.	Підпис	Дата				
Розробив				04.25	Індивідуальний житловий будинок №2	Стадія	Аркуш	Аркушів	
Перевірів				04.25		Р	16		
Кер. групи				04.25					
ГІП				04.25	Схема плити фундаменту МПф-1, верх на відм.-2.850. Прив'язка отворів				
ГАП				04.25					
Н. контроль				04.25					


Инв. N орг.

Схема плиты фундамента МПф-3
(та монолитної плити над підвалом),
верх на відм.-0.200. Прив'язка отворів

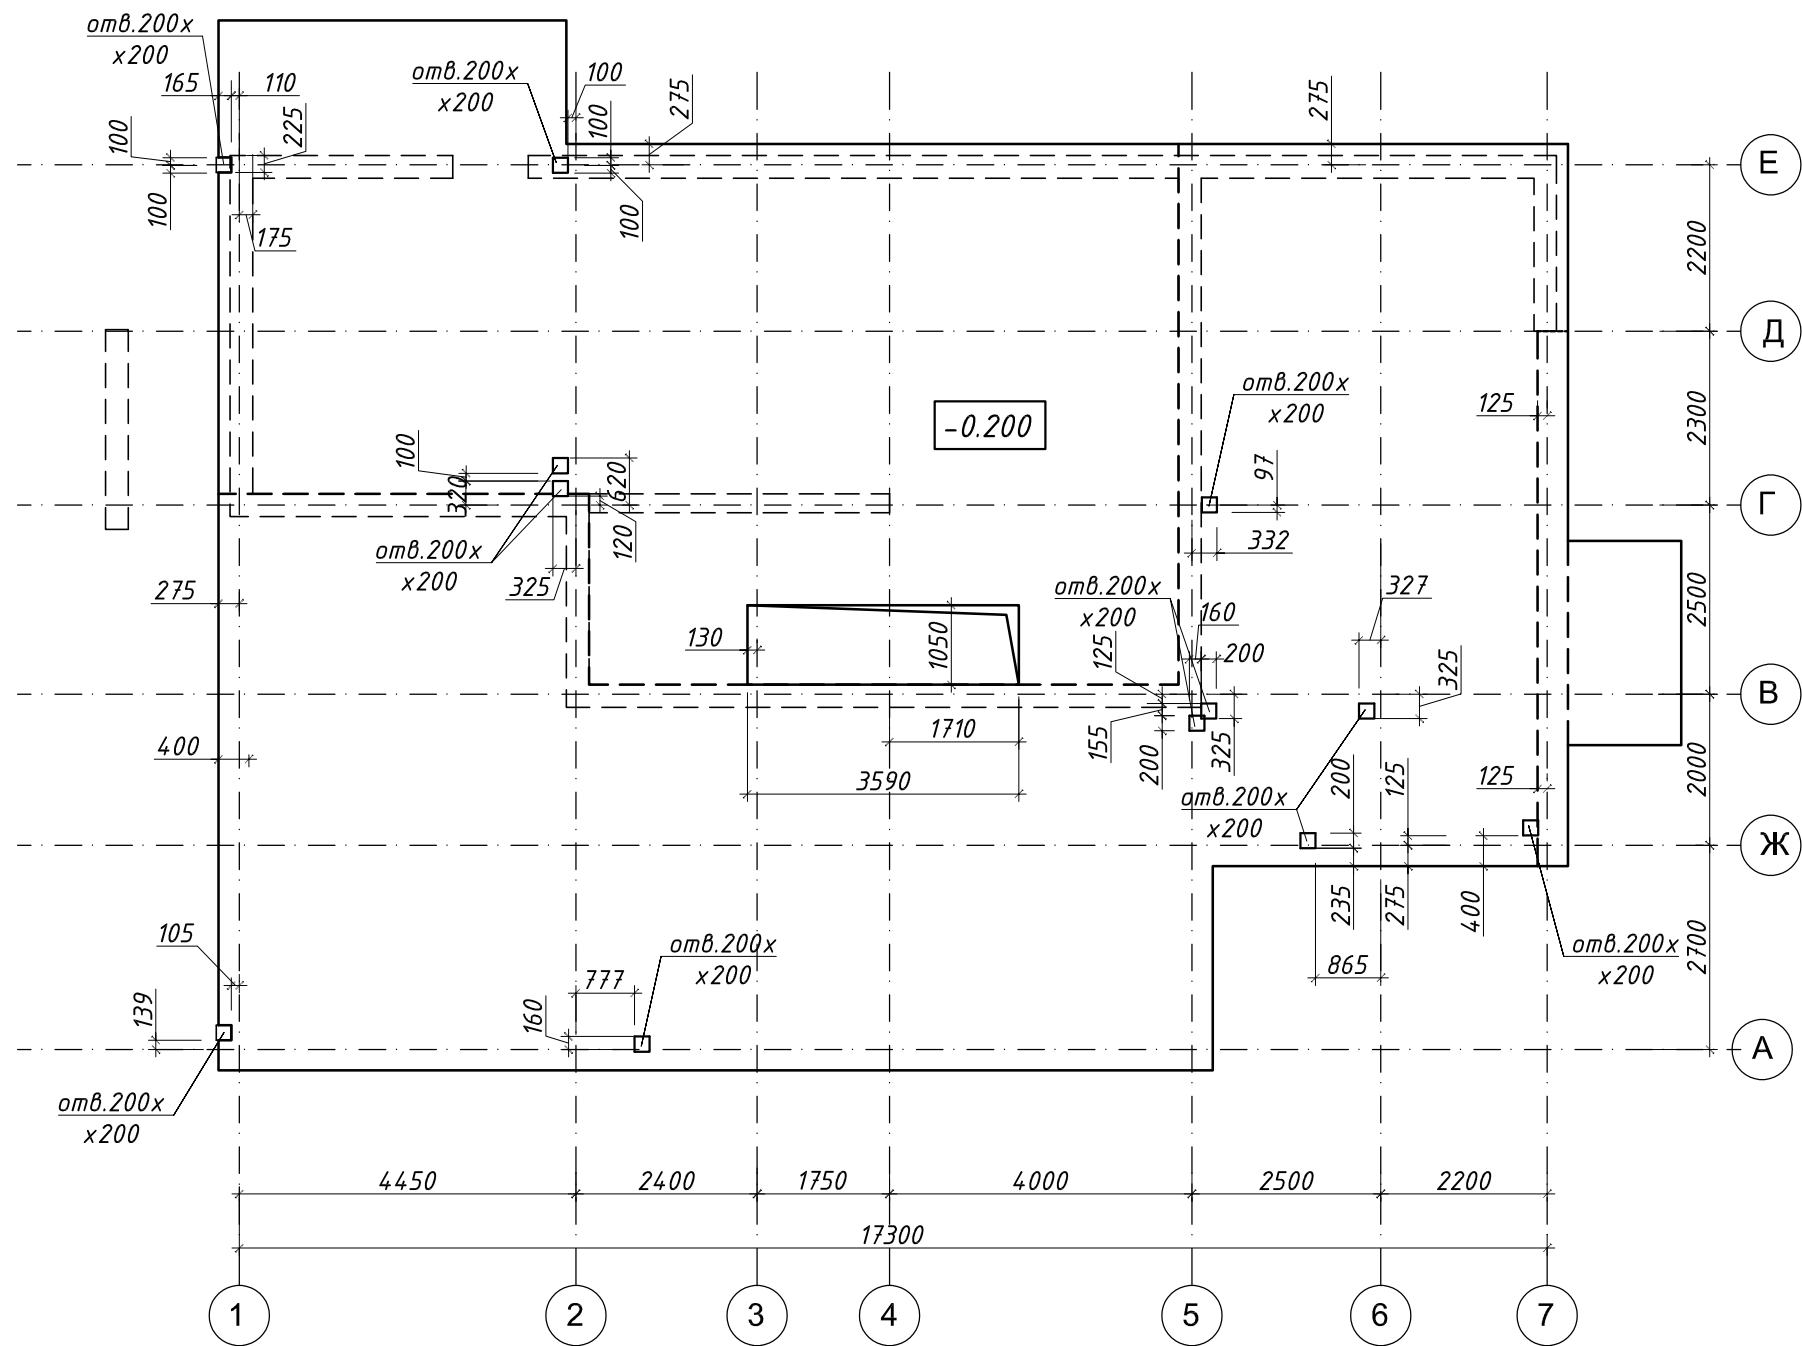

1. Отвори та інженерни канали див. аркуш 16.
2. Даний аркуш дивись разом з аркушами 2...4,10, 11,13...16.

Зм.	Кіл.	Арк.	№ док.	Підпис	Дата				
Розробив					04.25	Індивідуальний житловий будинок №2	Стадія	Аркуш	Аркушів
Перевірів					04.25		Р	17	
Кер. групи					04.25				
ГІП					04.25				
ГАП					04.25	Схема плити фундаменту МПФ-2, верх на відм.-0.200. Прив'язка отворів			
Н. контроль					04.25				

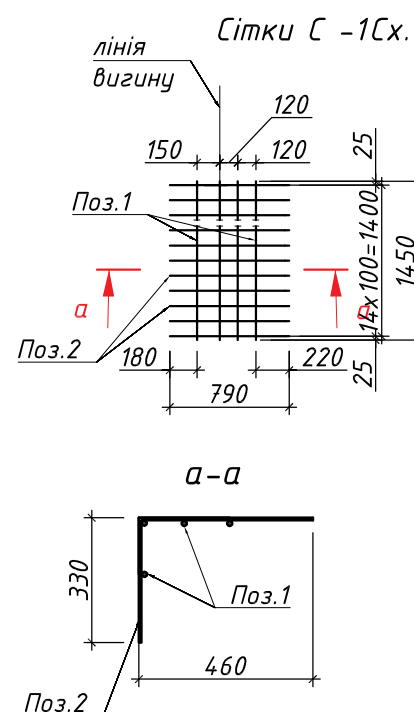[illegible]

Technical drawing of a wall section (Figure 1.10). The drawing shows a cross-section of a wall with a window opening. Dimensions are given in millimeters. The wall thickness is 275 mm. The window opening is 2200 mm high and 1470 mm wide. The wall has a 40 mm thick outer layer and a 160 mm thick inner layer. The window frame is 60 mm thick. The wall is divided into three horizontal sections: 800 mm (top), 500 mm (middle), and 300 mm (bottom). The wall is labeled with 'Е', 'Д', and 'Г' on the right side and '1' at the bottom.

[illegible]


<i>Зм.</i>	<i>Кіл.</i>	<i>Арк.</i>	<i>№ док.</i>	<i>Підпис</i>	<i>Дата</i>				
<i>Розробив</i>					<i>04.25</i>	<i>Індивідуальний житловий будинок №2</i>	<i>Стадія</i>	<i>Аркуш</i>	<i>Аркушів</i>
<i>Перевірів</i>					<i>04.25</i>		<i>Р</i>	<i>18</i>	
<i>Кер. групи</i>					<i>04.25</i>				
<i>ГІП</i>					<i>04.25</i>	<i>Схема підпірної стіни та сходів. Опалубка. Армування</i>			
<i>ГАП</i>					<i>04.25</i>				
<i>Н. контроль</i>					<i>04.25</i>				

1. Отвори та інженерні канали див.
аркуш 16.

2. Даний аркуш дивись разом з
аркушами 1...4,19. Загальні примітки
див. аркуш 01.

Інв. N ориг.	Підпис і дата	Зам. інв. N

Принциповий переріз С*-С*.
Армування

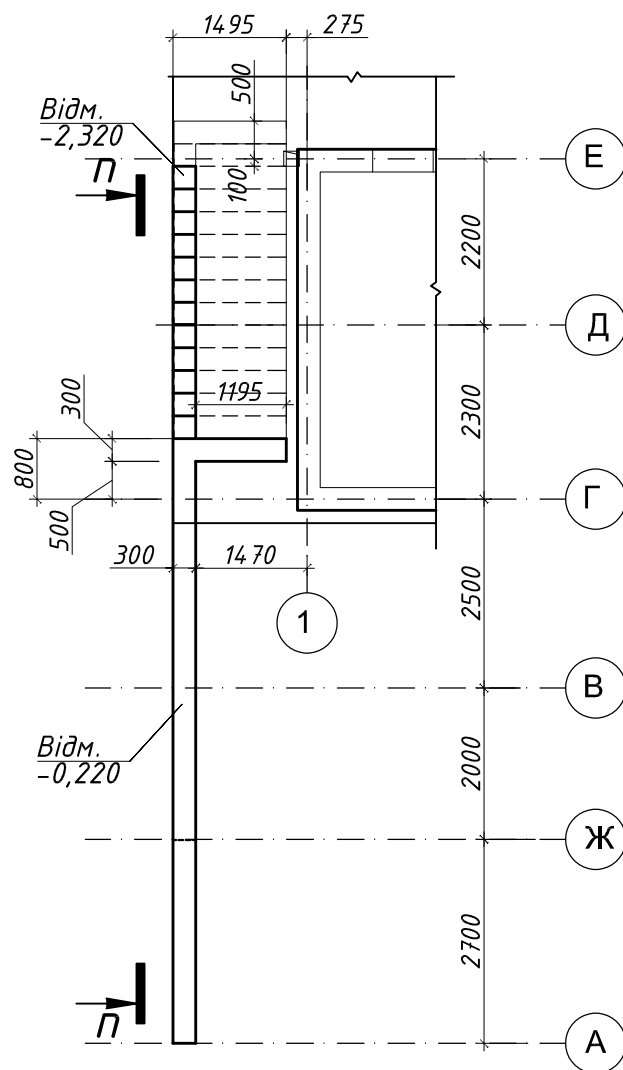

поз.6 (поз.10)



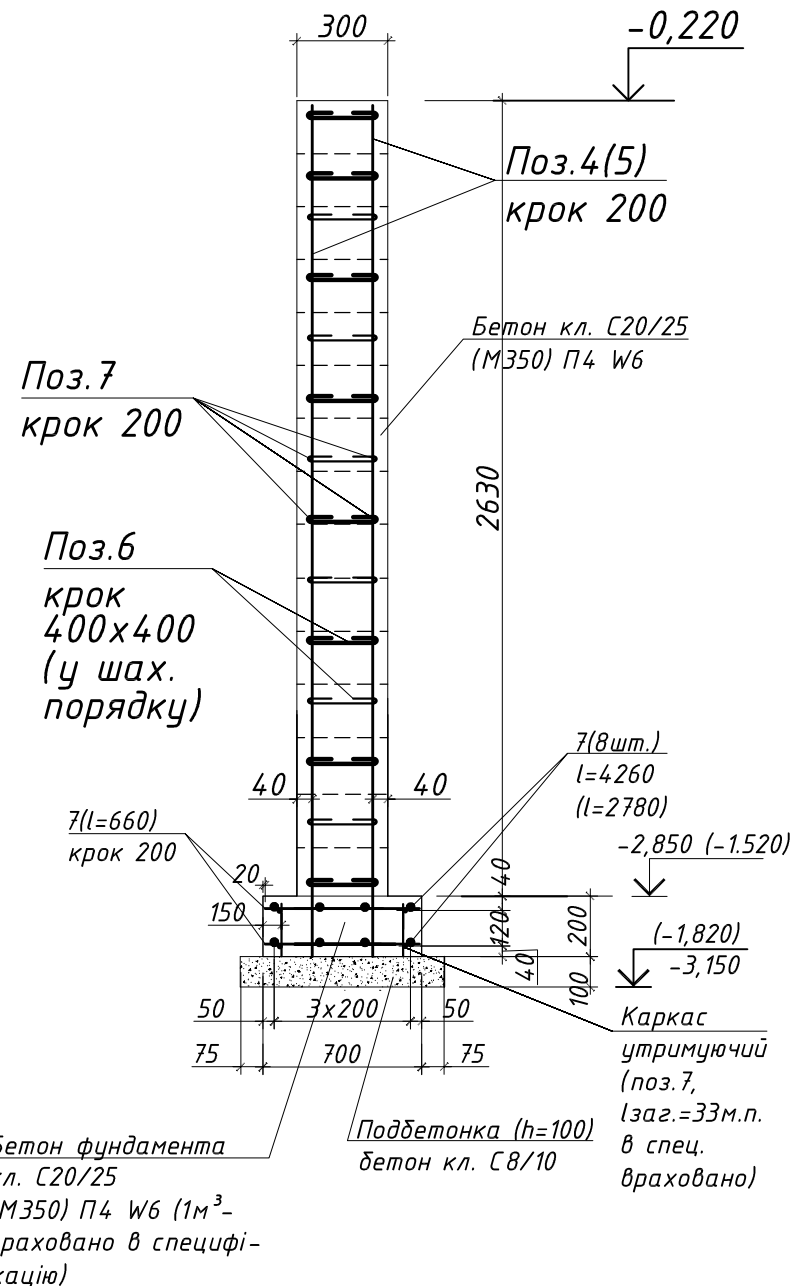


Схема підірної стіни та сходів. Погляд п-п. Опалубка

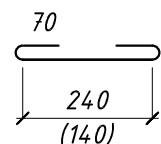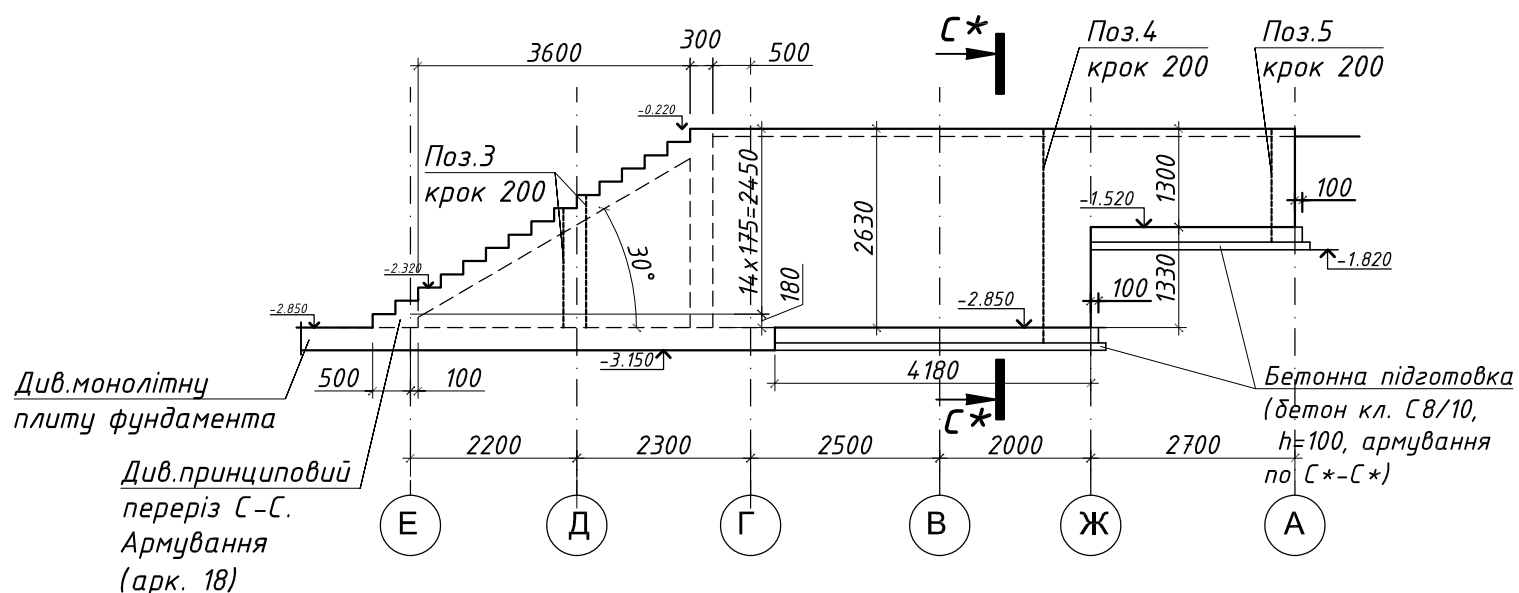

1. Даний аркуш дивись разом з аркушами 1...4,18. Загальні примітки див. аркуш 01.


Специфікація на сході та прилягаючу підпірною стіну

Марка (поз.)	Позначення	Найменування	Кіл., шт.	Маса од. кг.	Примітки (кг.)
	Див. арк.18	Сітка С -1Сх			4,4
1	ДСТУ-3760:2019	φ6,0A240с L=1450	4	0,322	1,29
2*	ДСТУ-3760:2019	φ6,0A240с L=790	15	0,207	3,11
		До схеми підпірної стіни			
3	ДСТУ-3760:2019	φ10A400с Lср.=1565 (690...2440)	38	0,97	36,86
4	ДСТУ-3760:2019	φ10A400с L=2810	70	1,734	121,38
5	ДСТУ-3760:2019	φ10A400с L=1480	30	0,913	27,4
6*	ДСТУ-3760:2019	φ6,0A240с L=380	378	0,08436	31,9
7	ДСТУ-3760:2019	φ10A400с L м.п.=488	-	0.617	301,1
		Матеріали			
	Бетон кл. С20/25 (W6 F150),		м ³	9.0	
	Гідроізоляція: Шар рубероїду ,		м ² .	52.0	
	Підбетонка бетон кл. С8/10,		м ³	0,7	
		До схеми сходів			
8	ДСТУ-3760:2019	φ12A400с L=5110	7	4,538	31,77
9	ДСТУ-3760:2019	φ12A400с L=4920	7	4,37	30,59
10	ДСТУ-3760:2019	φ6,0A240с L=280	92	0,0622	5,72
11	ДСТУ-3760:2019	φ10A400с L=1470	52	0,907	47,16
	Див. арк.18	Сітка С -1Сх	15	4,4	66,0
		Матеріали			
	Бетон кл. С20/25 (W6 F150),		м ³	2.0	
	Гідроізоляція: Шар рубероїду ,		м ² .	5,3	


* – эскізы даних пазіцый див.на даному аркуші та на арк.18.

<i>Зм.</i>	<i>Кіл.</i>	<i>Арк.</i>	<i>№ док.</i>	<i>Підпис</i>	<i>Дата</i>				
Розробив					04.25	Індивідуальний житловий будинок №2	Стадія	Аркуш	Аркушів
Перевірів					04.25		Р	19	
Кер. групи					04.25				
ГІП					04.25	Схема підпірної стіни та сходів. Армування. Специфікація			
ГАП					04.25				
Н. контроль					04.25				

Принциповий переріз С₁- С₁.
Опалудка



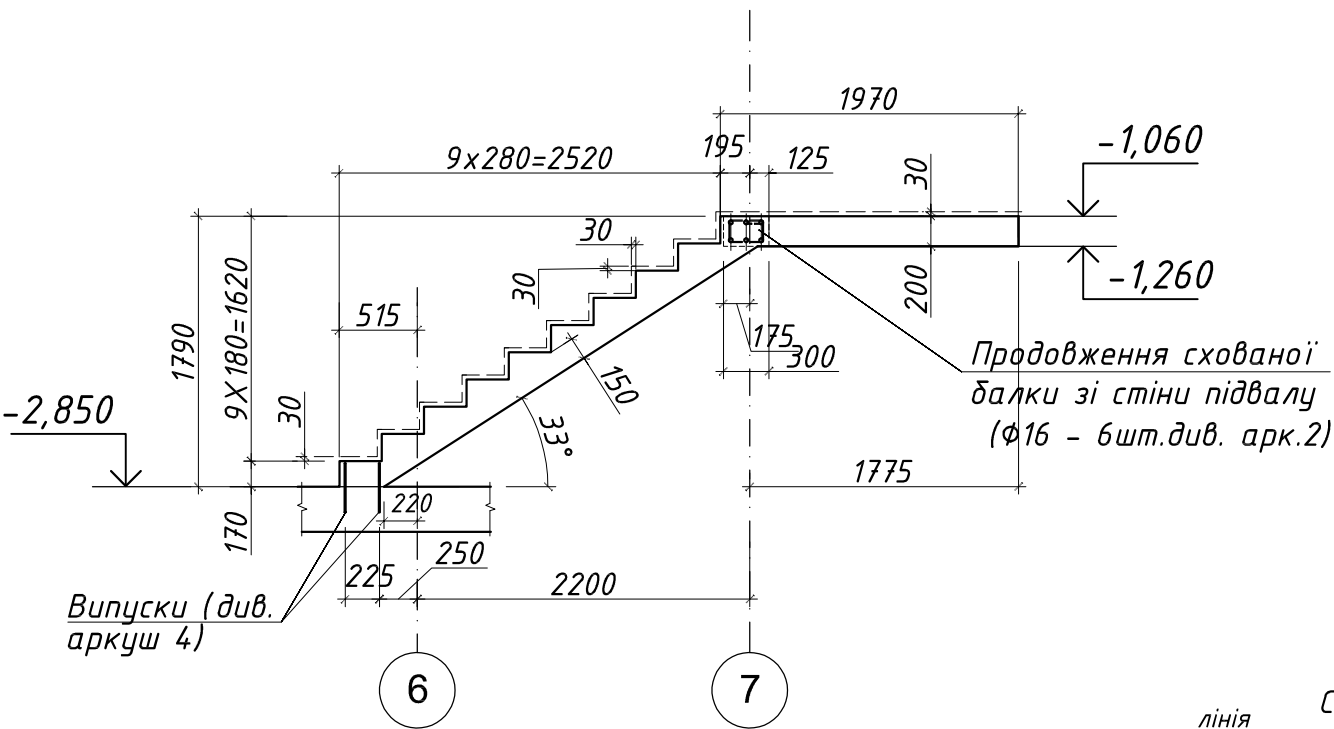


Принциповий переріз С₂- С₂.
Опалудка

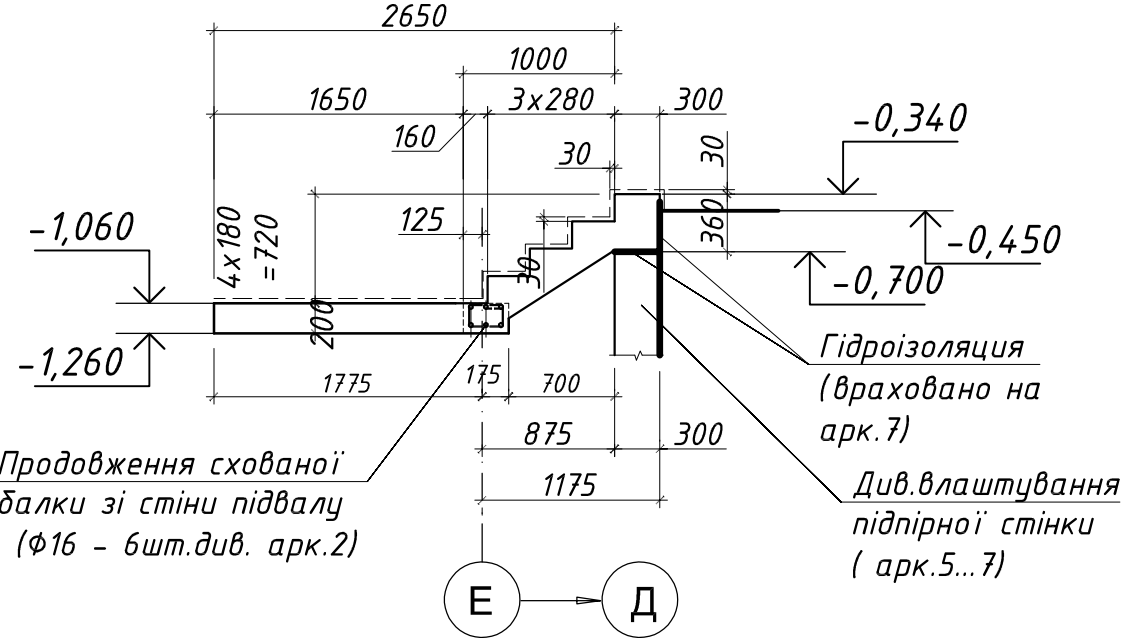

Див.влаштування монолітної
плити фундаменту МПФ-1
(див. арк.1...4)

Схема сходів №2 (конструктив)

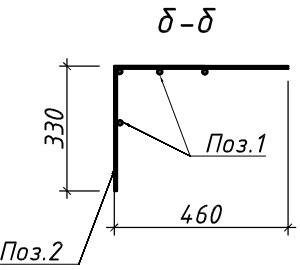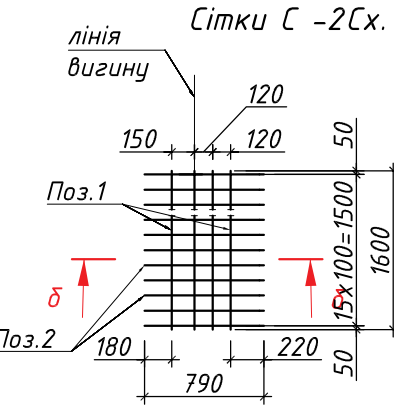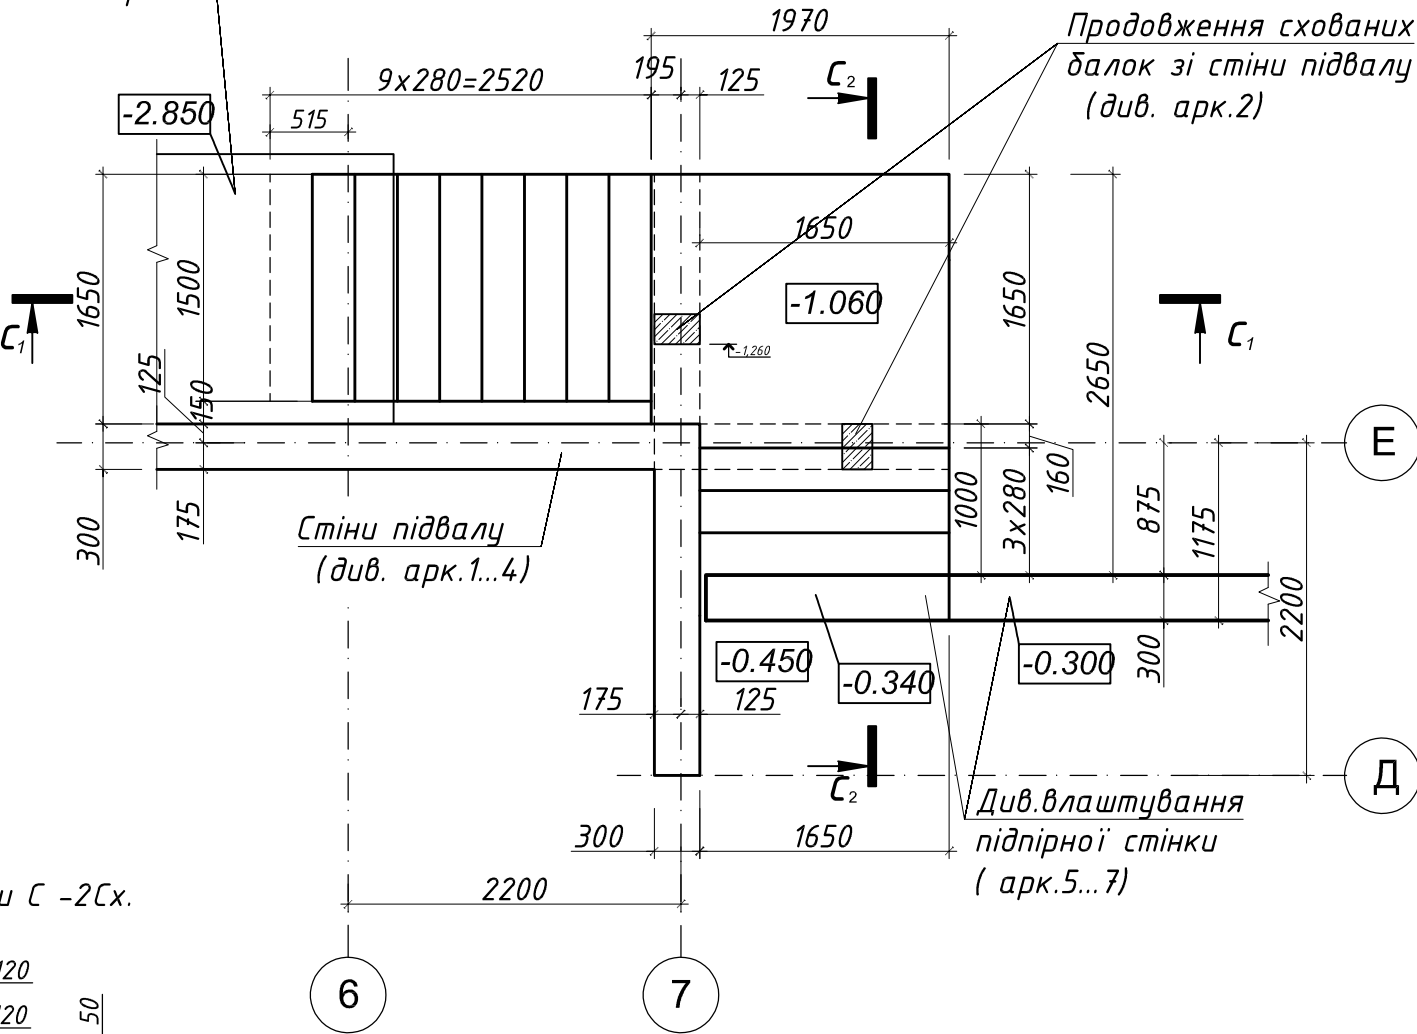


Примітки:


1. Даний аркуш дивись разом з аркушами 1...7 та 21.
Загальні примітки див. аркуш 01.

Зм.	Кіл.	Арк.	№ док.	Підпис	Дата				
Розробив					04.25	Індивідуальний житловий будинок №2	Стадія	Аркуш	Аркушів
Перевірів					04.25		Р	20	
Кер. групи					04.25				
ГІП					04.25		Схема сходів №2 Принципові перерізи С ₁ – С ₁ та С ₂ – С ₂ . Опалудка		
ГАП					04.25				
Н. контроль					04.25				

*Принциповий переріз $C_2 - C_2$.
Армування*

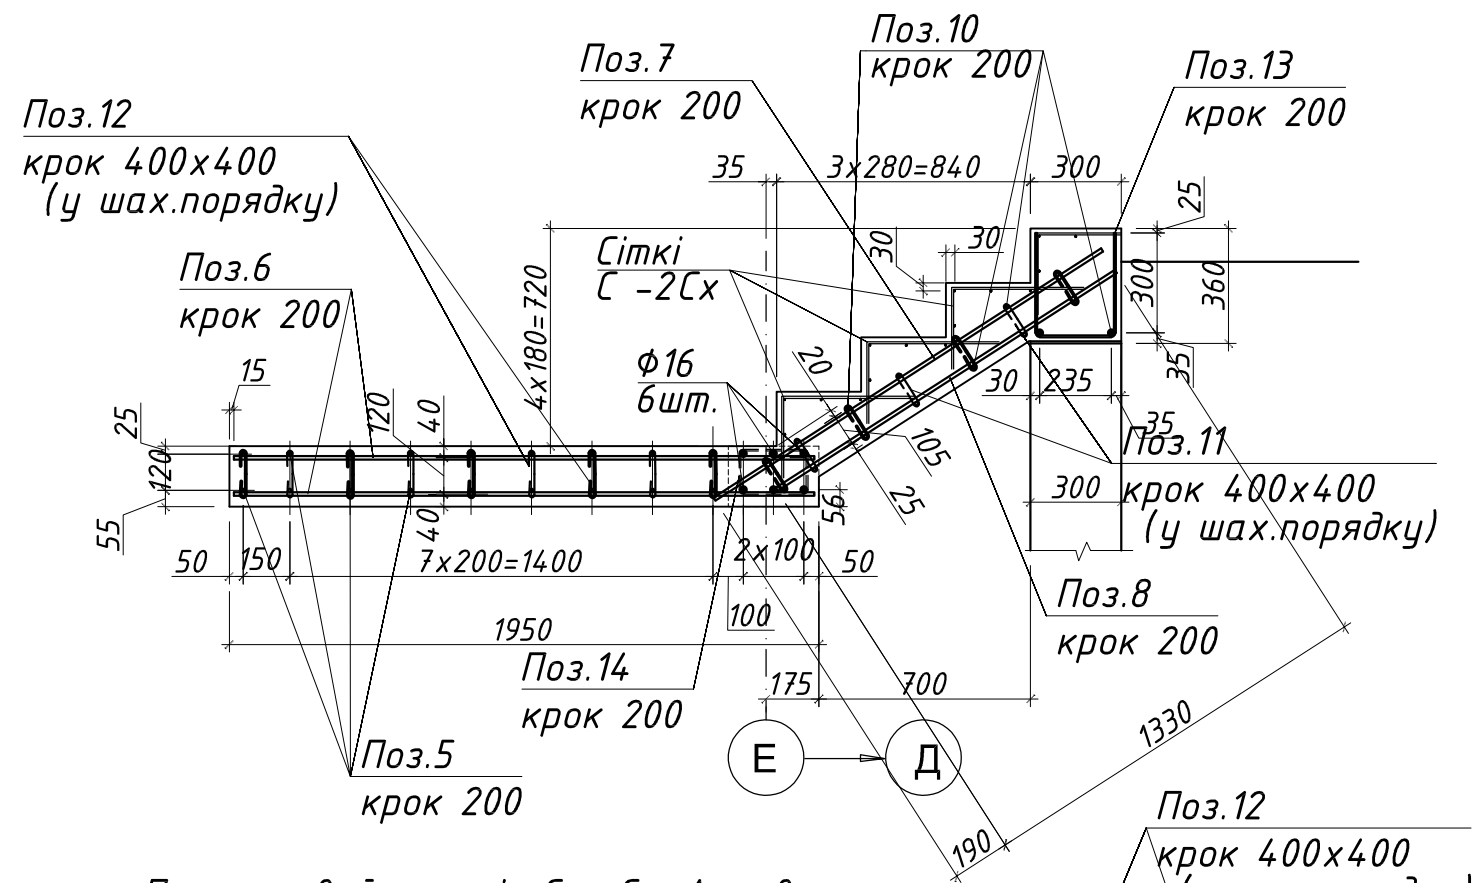

Принциповий переріз $C_1 - C_1$. Армування

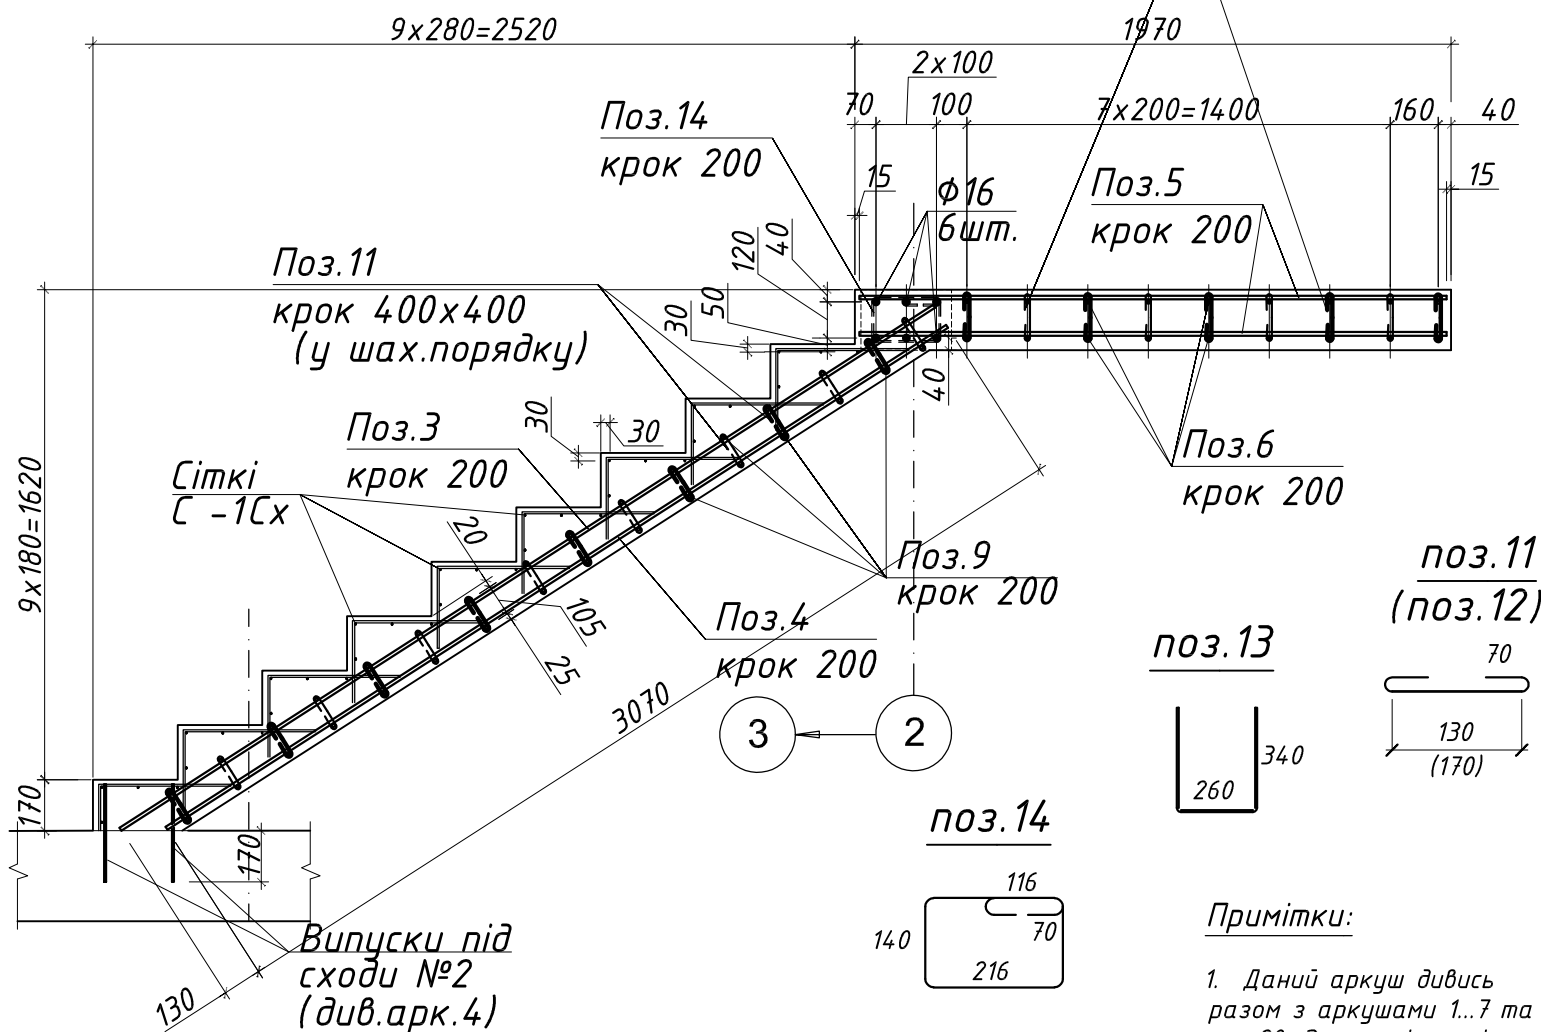

Специфікація на сходи №2




Марка (поз.)	Позначення	Найменування	Кіл., шт.	Маса од. кз.	Примітки (кз.)
	Див. арк.20	Сітка С -2Сх			4,73
1	ДСТУ-3760:2019	Φ6,0A240с L=1600	4	0,355	1,42
2*	ДСТУ-3760:2019	Φ6,0A240с L=790	16	0,207	3,31
		До схеми сходів №2			
	Див. арк.18	Сітка С -1Сх	10	4,4	44,0
	Див. арк.20	Сітка С -2Сх	4	4,73	18,92
3	ДСТУ-3760:2019	Φ12A400с L=3200	8	2,84	22,73
4	ДСТУ-3760:2019	Φ12A400с L=3070	8	2,73	21,84
5	ДСТУ-3760:2019	Φ12A400с L=1940	18	1,723	31,04
6	ДСТУ-3760:2019	Φ12A400с L=1920	18	1,705	30,69
7	ДСТУ-3760:2019	Φ12A400с L=1330	9	1,18	10,63
8	ДСТУ-3760:2019	Φ12A400с L=1520	9	1,35	12,15
9	ДСТУ-3760:2019	Φ10A400с L=1470	32	0,907	29,04
10	ДСТУ-3760:2019	Φ10A400с L=1620	16	1,0	16,0
11*	ДСТУ-3760:2019	Φ6,0A240с L=270	99	0,06	5,94
12*	ДСТУ-3760:2019	Φ6,0A240с L=310	45	0,069	3,11
13*	ДСТУ-3760:2019	Φ6,0A240с L=940	9	0,21	1,89
14**	ДСТУ-3760:2019	Φ6,0A240с L=970	30	0,215	6,46
		Матеріали			
	Бетон кл. С20/25 (W6 F150),		м ³	2.5	

* - эскізи даних позіції див.на даному аркуші та на арк.20.
** в монолітних стінах підвалу поз.14 враховано на даному аркуші


Зм.	Кіл.	Арк.	№ док.	Підпис	Дата				
Розробив					04.25	Індивідуальний житловий будинок №2	Стадія	Аркуш	Аркушів
Перевірів					04.25		Р	21	
Кер. групи					04.25				
ГІП					04.25	Схема сходів №2. Специфікація. Принципові перерізи С ₁ – С ₁ та С ₂ – С ₂ . Армування			
ГАП					04.25				
Н. контроль					04.25				

Примітки:


1. Даний аркуш дивись
разом з аркушами 1...7 та
арк.20. Загальні примітки
див. аркуш 01.

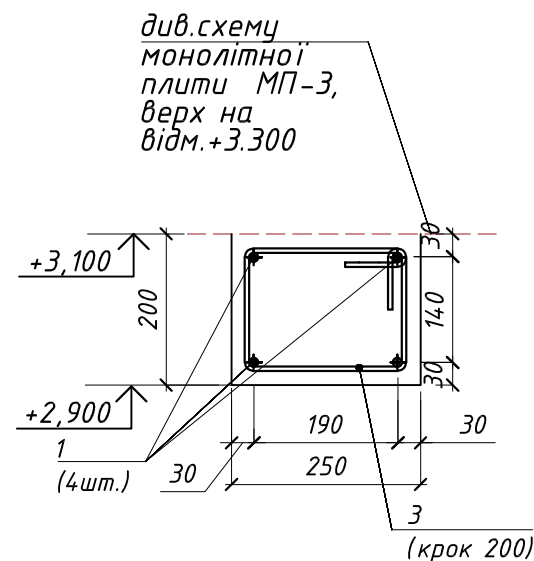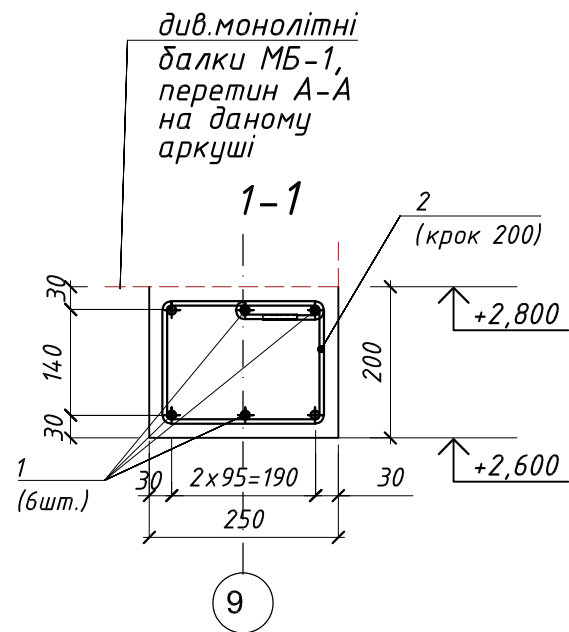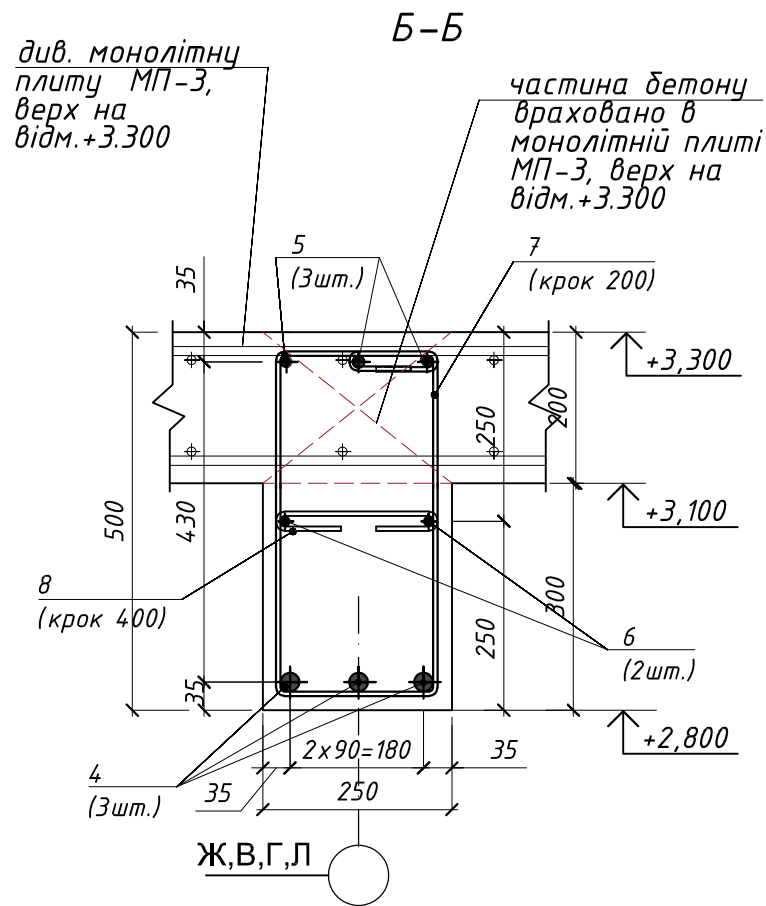


Принципови
місця зварювання арматури
в монолітній балці МБ-1 (див.Б-Б)

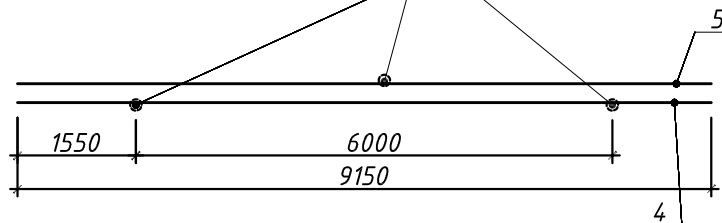


1. Даний аркуш дивись разом з аркушами 2...4,10, 12,13,15,17 та 23 - 34.
2. Специфікацію див на арк.25

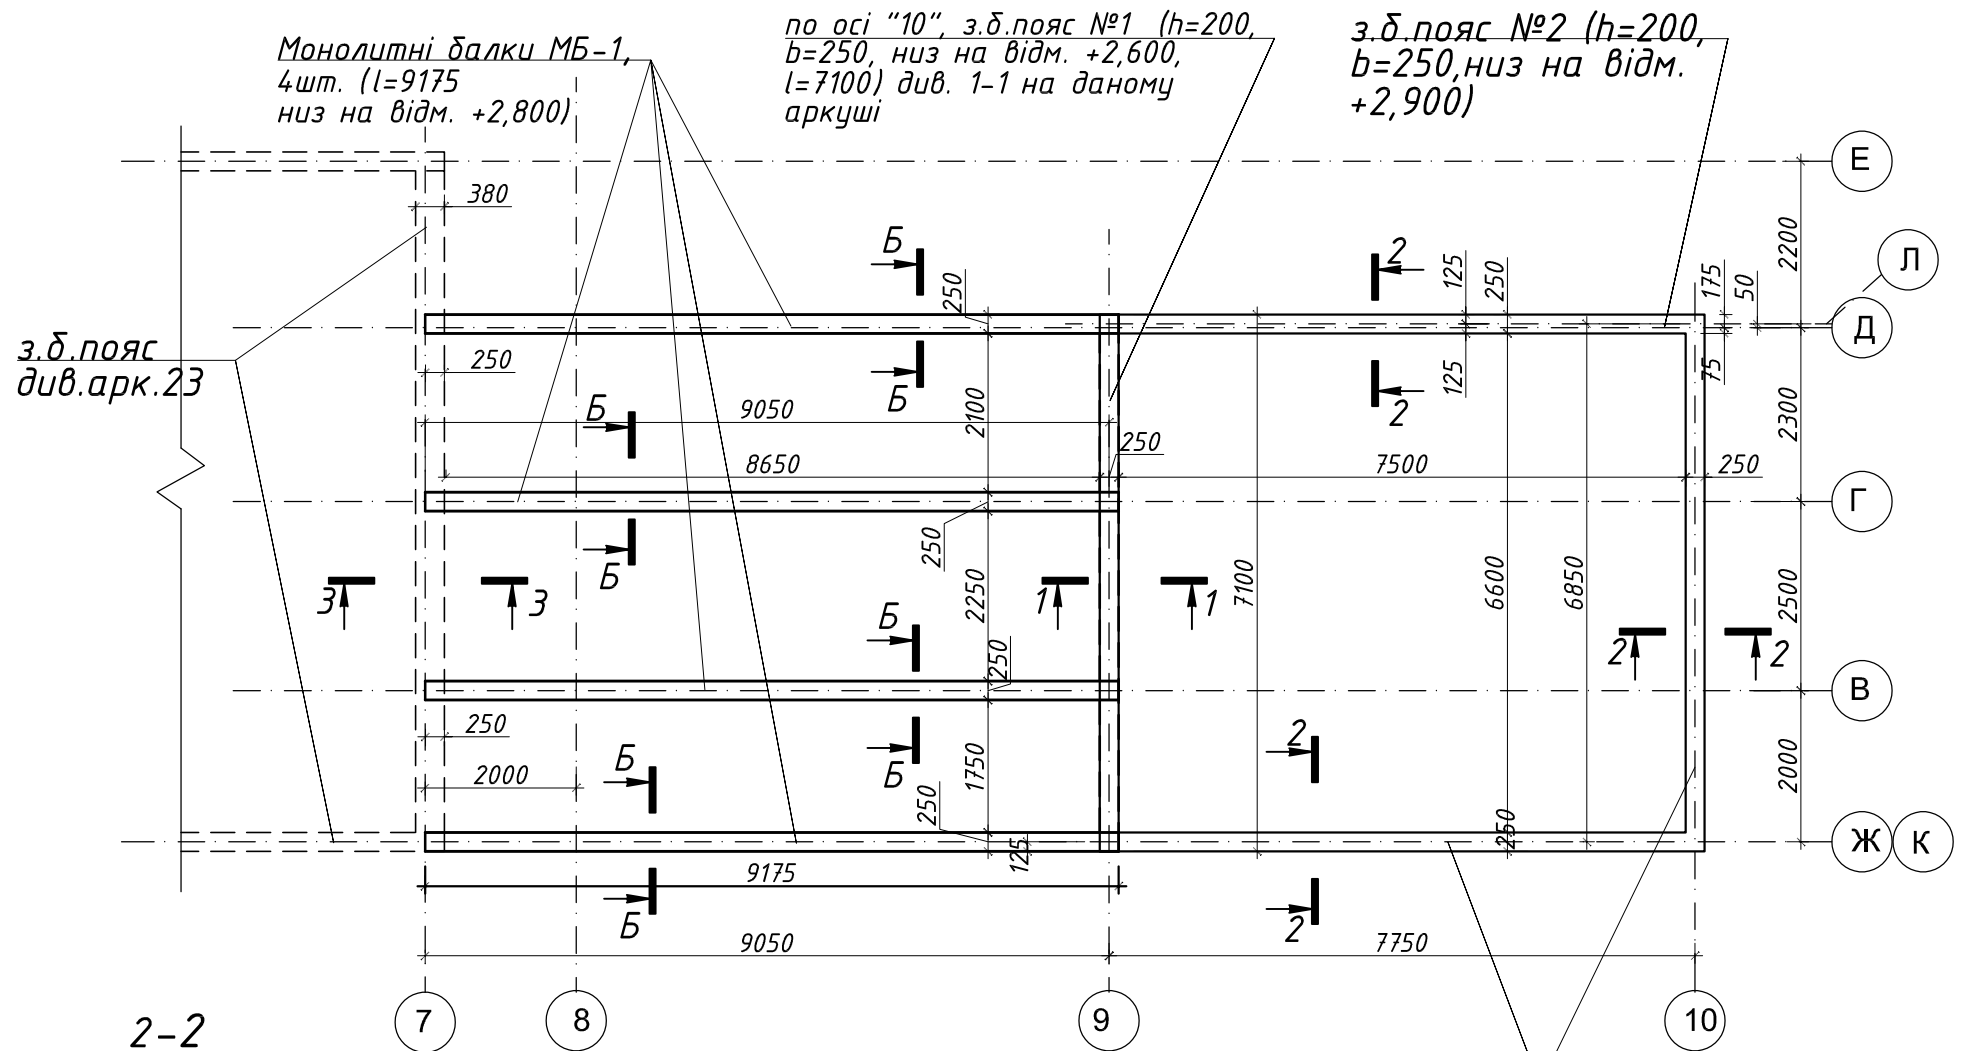


поз.7

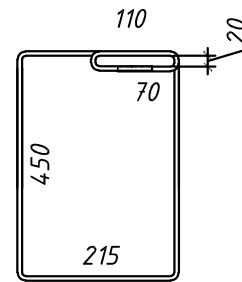


поз.3

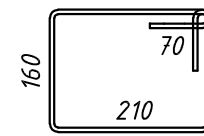

поз.2




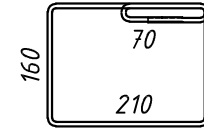


поз.8

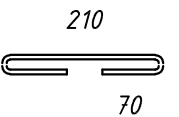




Зм.	Кіл.	Арк.	№ док.	Підпис	Дата	Індивідуальний житловий будинок №2			
Розробив					04.25				
Перевірів					04.25				
Кер. групи					04.25				
ГІП					04.25				
ГАП					04.25	Схема монолітних балок МБ-1 та монолітних поясів №1, №2. Опалубка. Армвання			
Н. контроль					04.25				
						Стадія	Аркуш	Аркушів	
						Р	22		

Зам. інв. N	
Підпис і дата	
Інв. N ориг.	

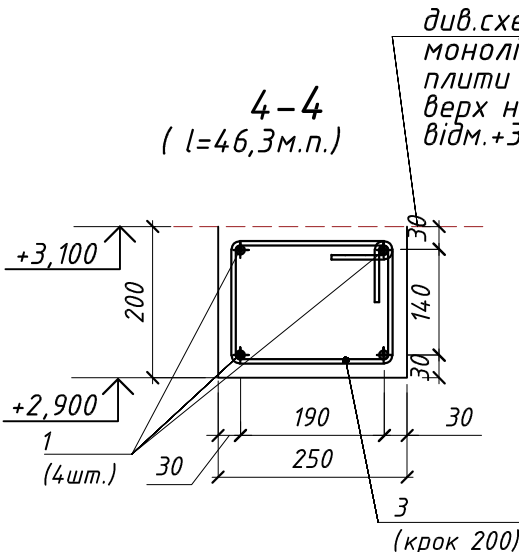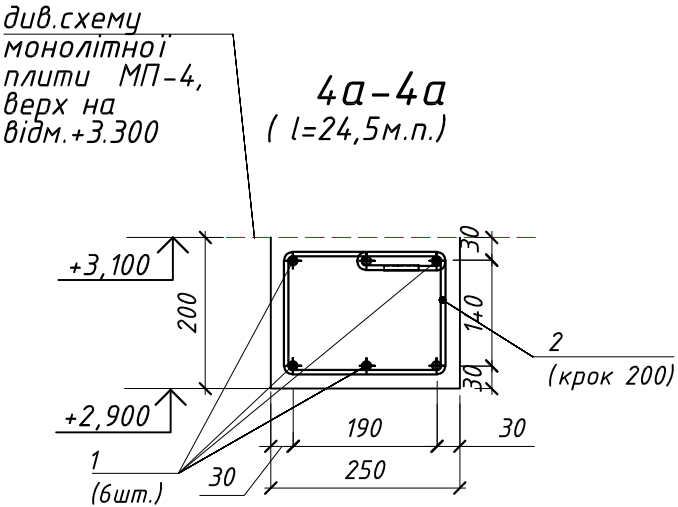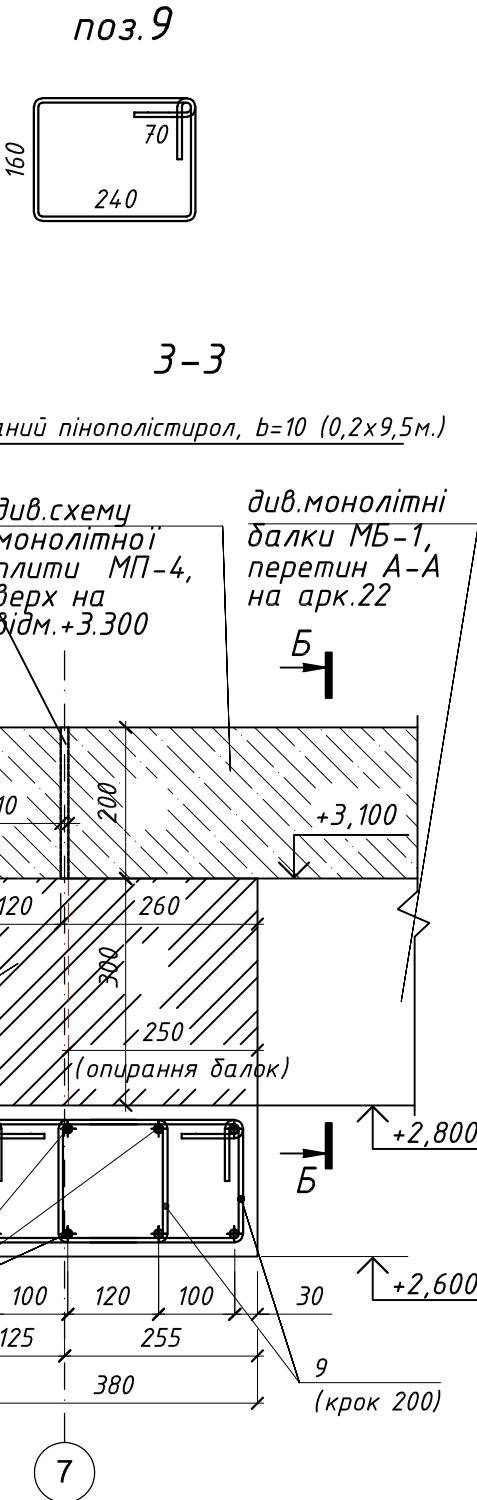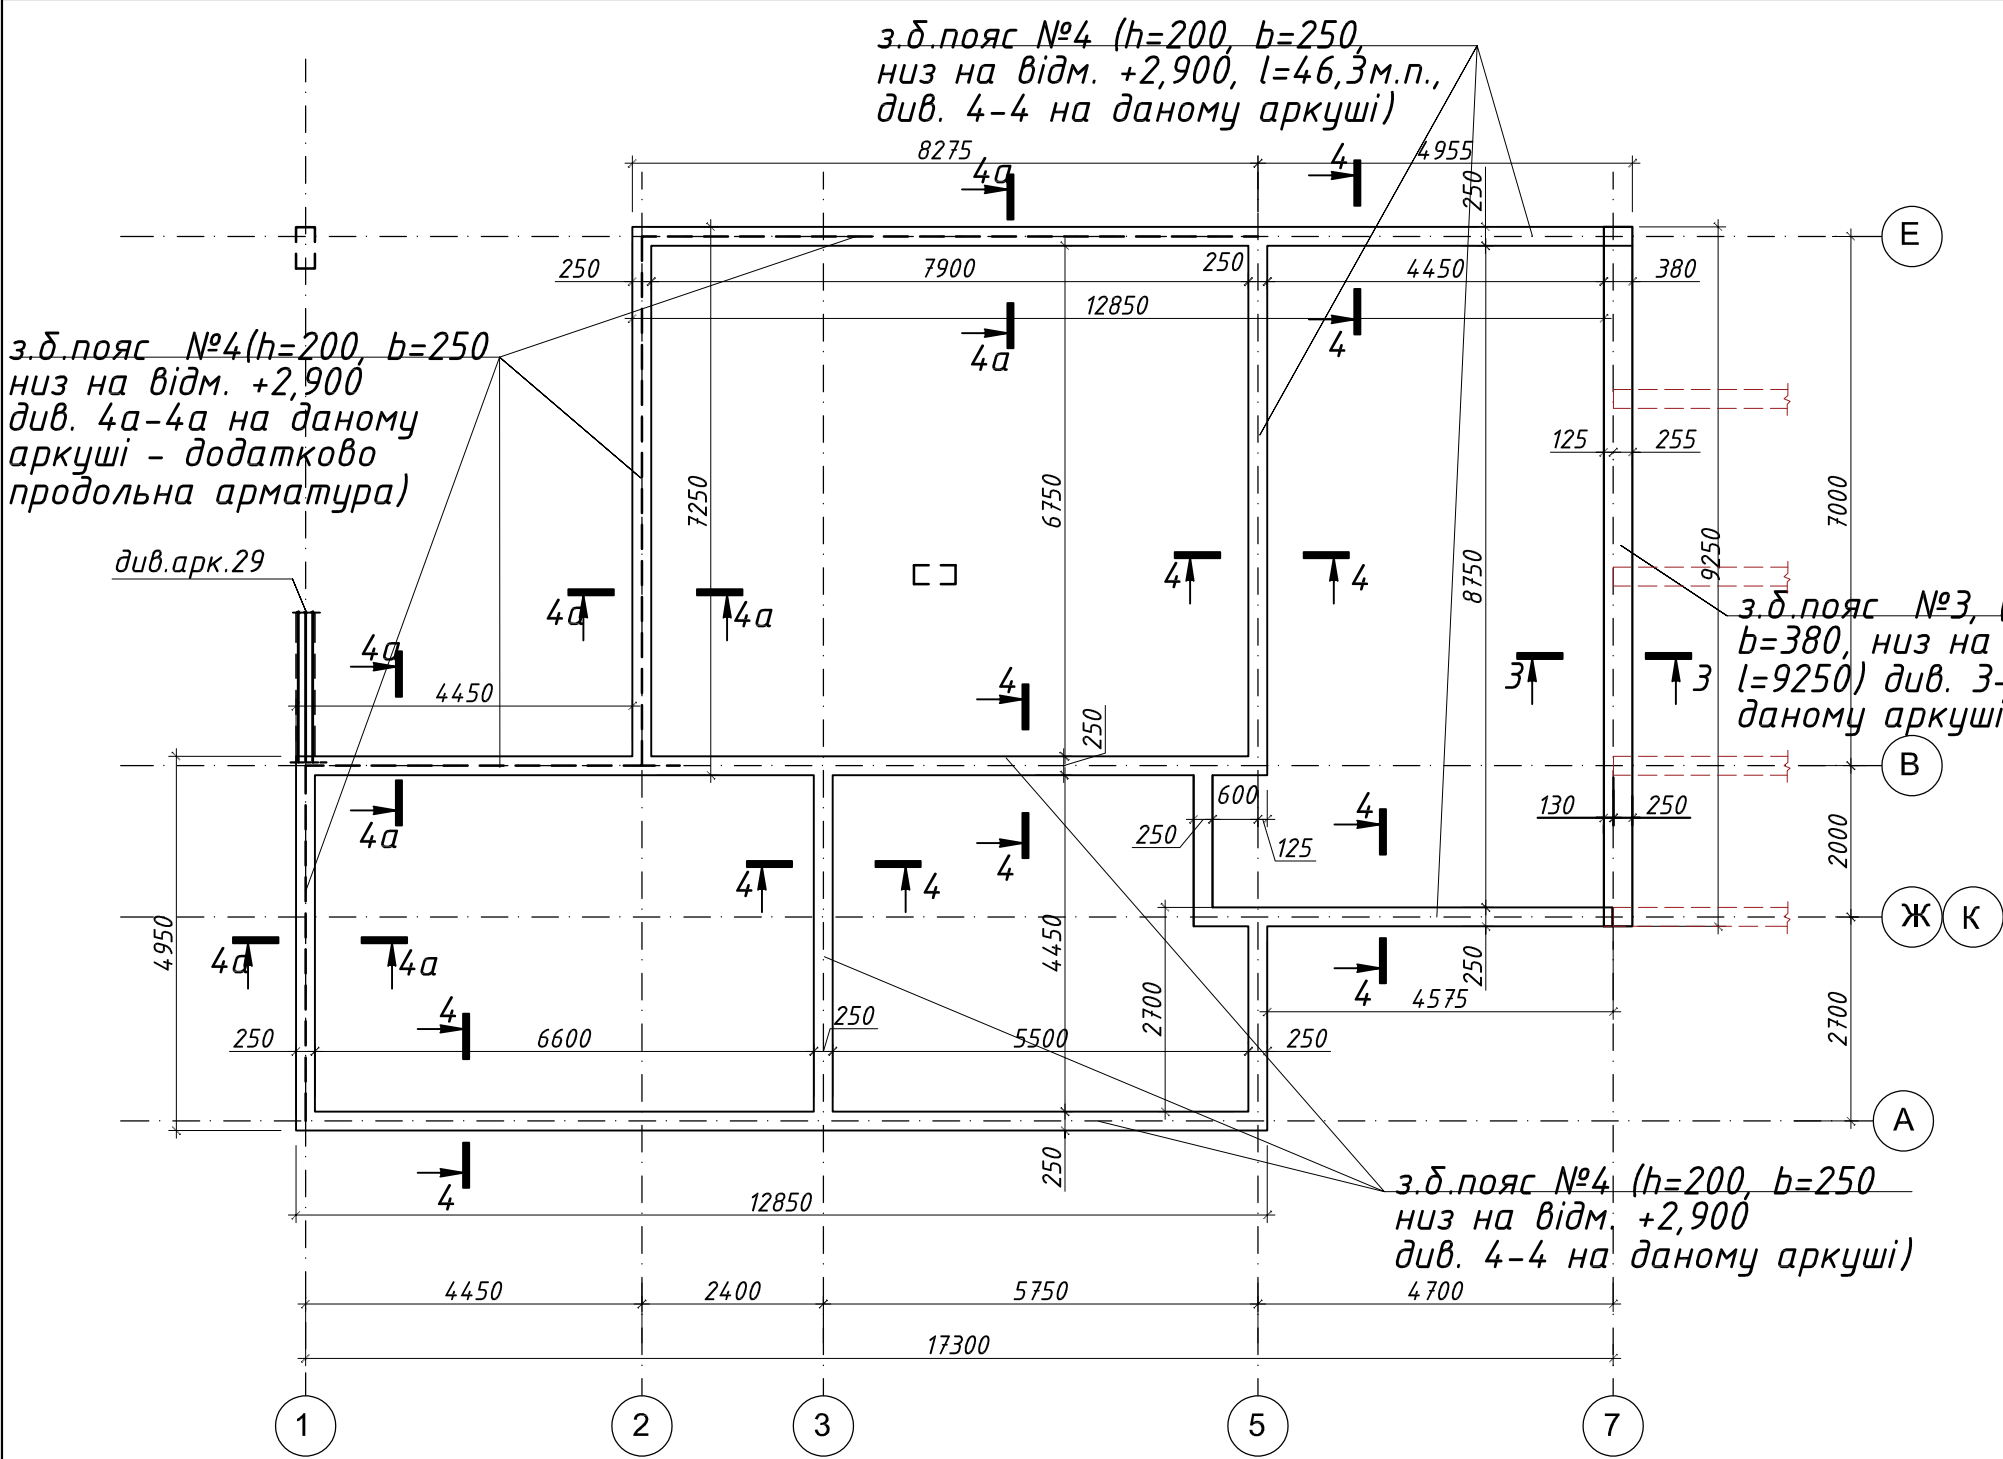


1. Даний аркуш дивись разом з аркушами 2...4,10, 12,13,15,17.
2. Перетин Б-Б див. на арк.22
3. Специфікацію див на арк.25
4. Поз.2 - див. на арк.22


Зм.	Кіл.	Арк.	№ док.	Підпис	Дата				
Розробив					04.25	Індивідуальний житловий будинок №2			
Перевірів					04.25				
Кер. групи					04.25				
ГІП					04.25	Схема монолітних поясів №3 та №4. Опалубка. Армвання			
ГАП					04.25				
Н. контроль					04.25				
						Стадія	Аркуш	Аркушів	
						Р	23		

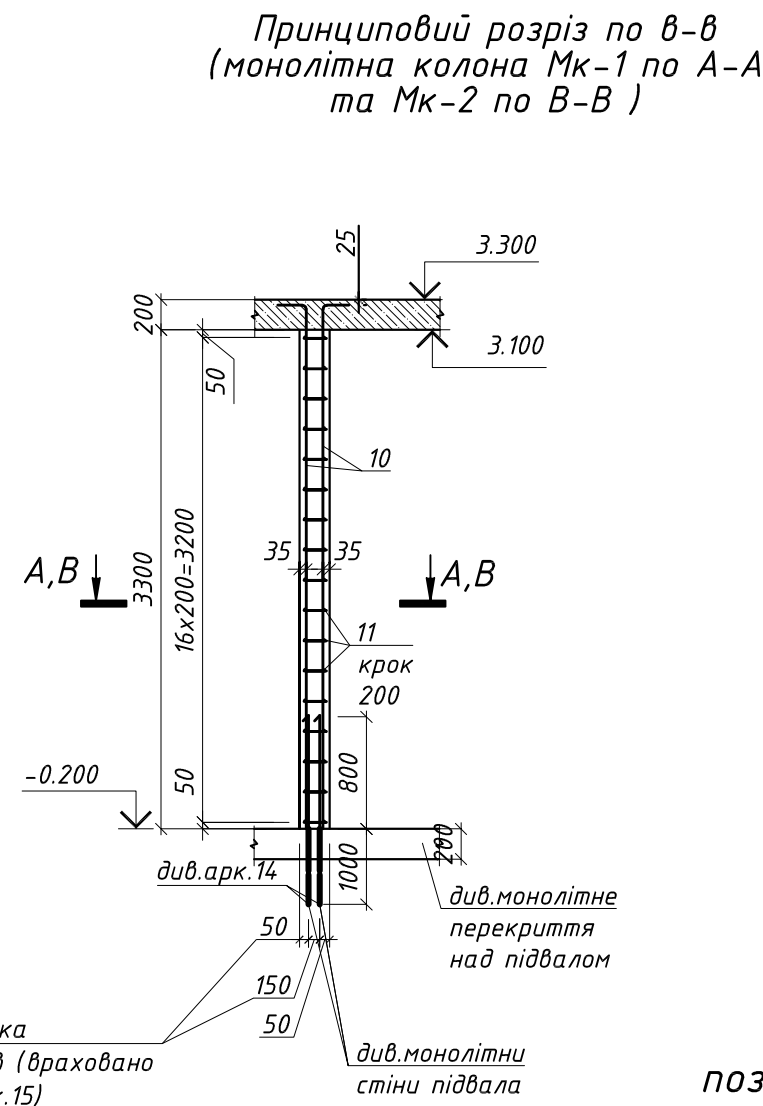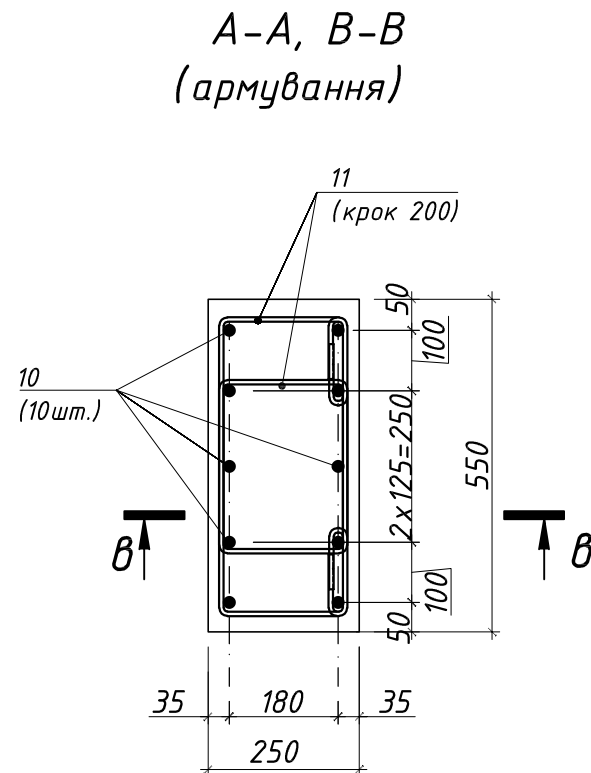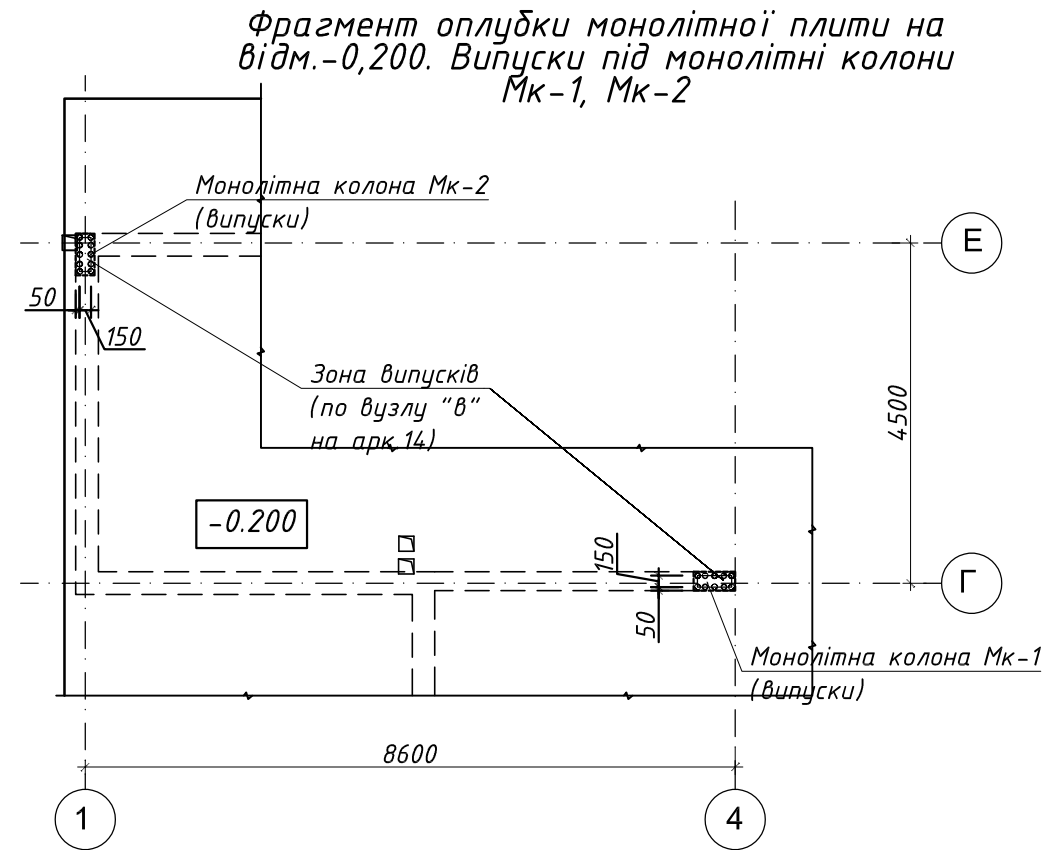


B-B (опалубка)

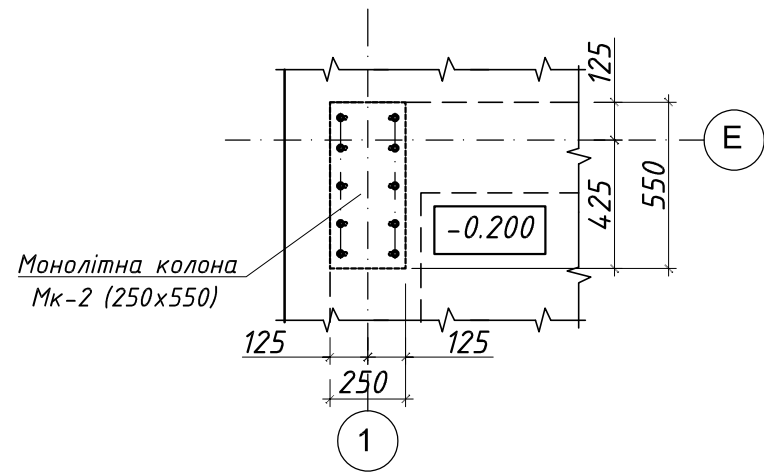

A-A (опалубка)

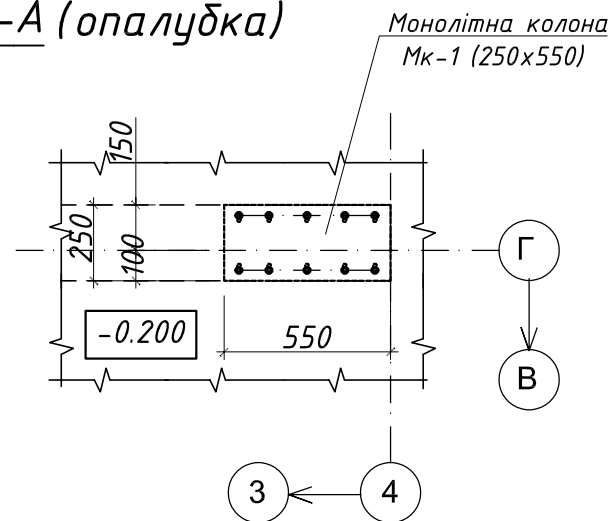


поз.11

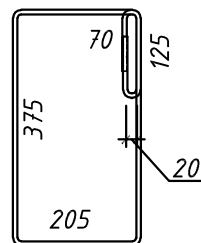

1. Даний аркуш дивись разом з аркушами 2...4,10, 12,13,15,17, 22,23. Специфікація на арк. 25.


поз.10

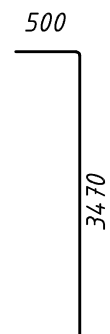


Зм.	Кіл.	Арк.	№ док.	Підпис	Дата				
Розробив				04.25	Індивідуальний житловий будинок №2	Стадія	Аркуш	Аркушів	
Перевірів				04.25		Р	24		
Кер. групи				04.25					
ГІП				04.25	Монолітні колони Мк-1 та Мк-2. Опалубка. Армування				
ГАП				04.25					
Н. контроль				04.25					

Зам. інв. N	Специфікація на схеми поясів та монолітних колон					Специфікація на схеми поясів та балок										
	Поз.	Позначення	Найменування	Кіл. шт.	Маса од. кг.	Примітки (кг.)	Поз.	Позначення	Найменування	Кіл. шт.	Маса од. кг.	Примітки (кг.)				
			З.б. пояс №3 (низ +2,600,l=9250, арк.23)						З.б. пояс №1 (по осі "10",арк.22)							
	1	ДСТУ-3760:2019	φ12 А400С L м.п.=80	-	0.888	71.4	1	ДСТУ-3760:2019	φ12 А400С L м.п.=47	-	0.888	41.74				
	9	ДСТУ-3760:2019	φ6.0 А240С L=940	94	0.209	19.65	2	ДСТУ-3760:2019	φ6.0 А240С L=990	36	0.22	7.92				
			Матеріали:						Матеріали:							
			Бетон кл. С20/25 (W6 F150), м³	0.75					Бетон кл. С20/25 (W6 F150), м³	0.4						
			З.б. пояс №4 (4-4 та 4а-4а, арк.23)						З.б. пояс №2 (низ +2,900, арк.22)							
	1	ДСТУ-3760:2019	φ12 А400С L м.п.=356	-	0.888	316.2	1	ДСТУ-3760:2019	φ12 А400С L м.п.=97	-	0.888	86.14				
	2	ДСТУ-3760:2019	φ6.0 А240С L=990	130	0.22	28.6	3	ДСТУ-3760:2019	φ6.0 А240С L=880	112	0.196	22.0				
	3	ДСТУ-3760:2019	φ6.0 А240С L=880	233	0.196	45.7			Матеріали:							
			Матеріали:						Бетон кл. С20/25 (W6 F150), м³	1.2						
			Бетон кл. С20/25 (W6 F150), м³	3.6												
		Монолітна колона Мк-1 (з відм.-0,200 до +3,100).						Витрати на 1шт. (всього 4шт.)					Монолітна балка МБ-1 (низ на відм. +2,800, арк.22)	1		213.14
	10	ДСТУ-3760:2019	φ12 А400С L=3970	10	3.53	35.3	4	ДСТУ-3760:2019	φ25 А400С L=9150	3	35.23	105.7				
	11	ДСТУ-3760:2019	φ6.0 А240С L=1465	34	0.33	11.22	5	ДСТУ-3760:2019	φ16 А400С L=9150	3	14.46	43.38				
			Матеріали:				6	ДСТУ-3760:2019	φ12 А400С L=9150	2	8.13	16.26				
			Бетон кл. С20/25 (W6 F150), м³	0.5			7	ДСТУ-3760:2019	φ10 А240С L=1620	46	1.0	46.0				
							8	ДСТУ-3760:2019	φ6.0 А240С L=350	23	0.078	1.8				
									Матеріали:							
		Монолітна колона Мк-2 (з відм.-0,200 до +3,100).						див. Б-Б на арк.22					Бетон кл. С20/25 (W6 F150), м³	0.7		
	10	ДСТУ-3760:2019	φ12 А400С L=3970	10	3.53	35.3										
	11	ДСТУ-3760:2019	φ6.0 А240С L=1465	34	0.33	11.22										
		Матеріали:														
		Бетон кл. С20/25 (W6 F150), м³	0.5													
Підпис і дата																
Інв. N ориг.																

Зм.	Кіл.	Арк.	№док.	Підпис	Дата	Індивідуальний житловий будинок №2		Стадія	Аркуш	Аркушів	
Розробив					04.25			Р	25		
Перевірів					04.25						
Кер. групи					04.25						
ГІП					04.25	Специфікація на схеми поясів, монолітних колон та балок					
ГАП					04.25						
Н. контроль					04.25						

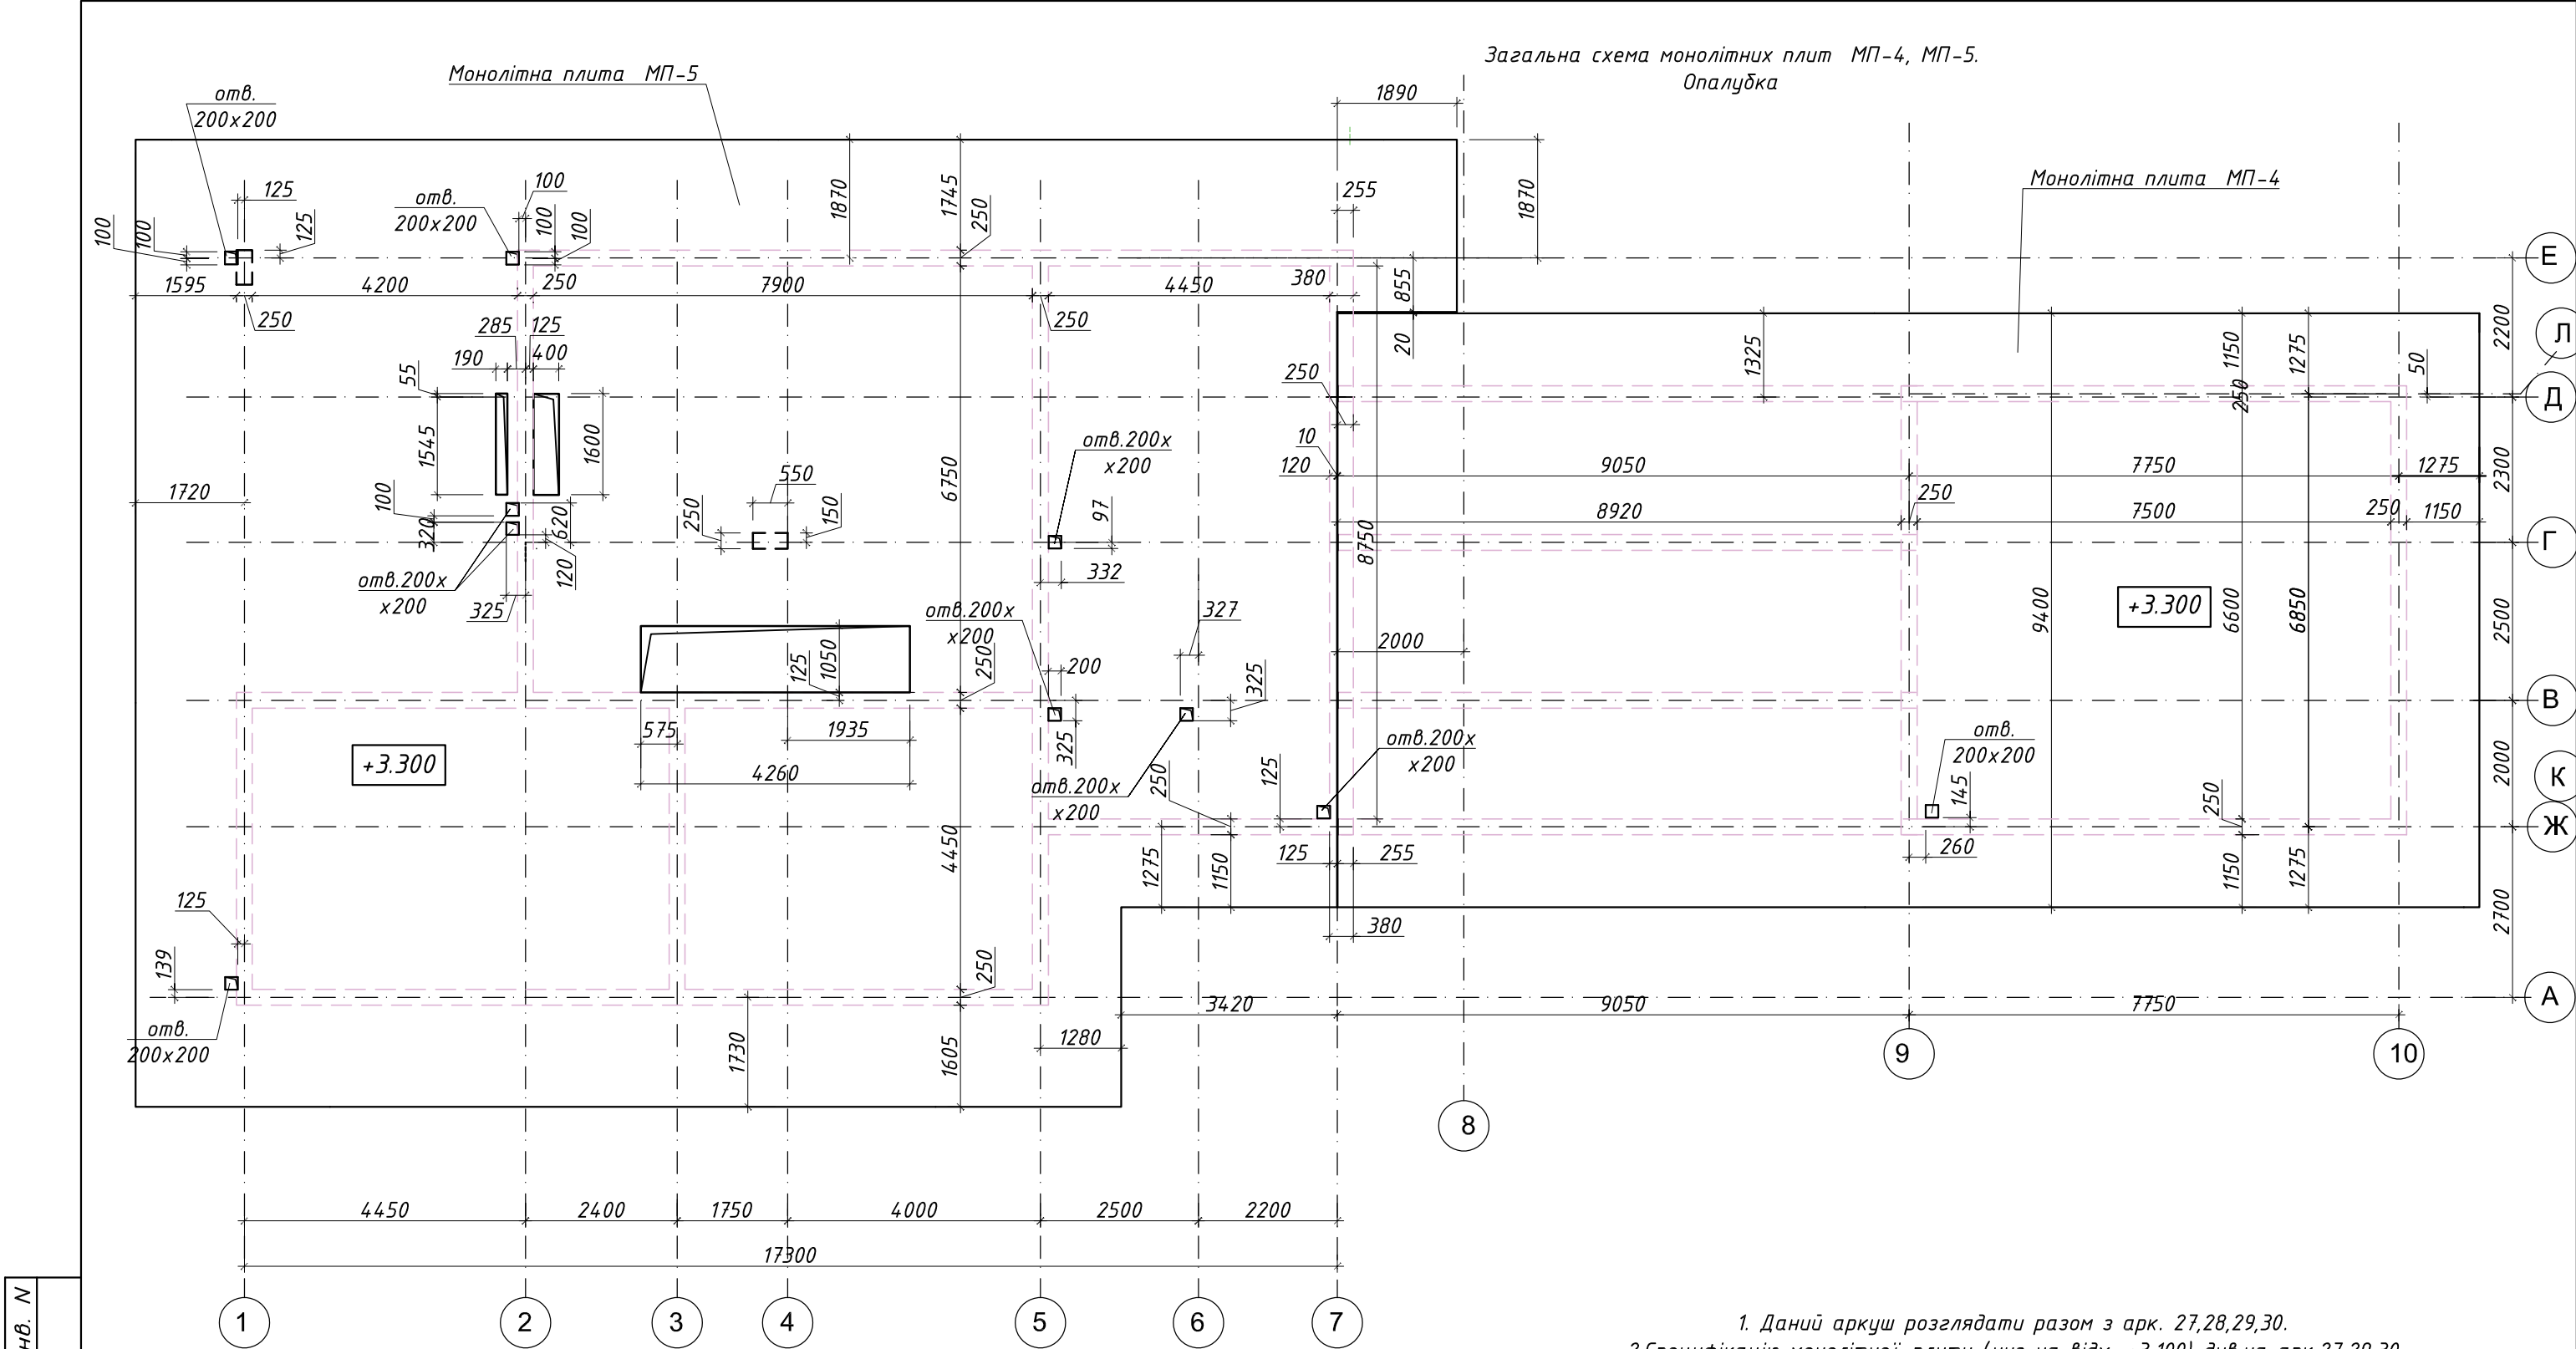

Зам. інв. N	
Підпис і дата	
Інв. N ориг.	

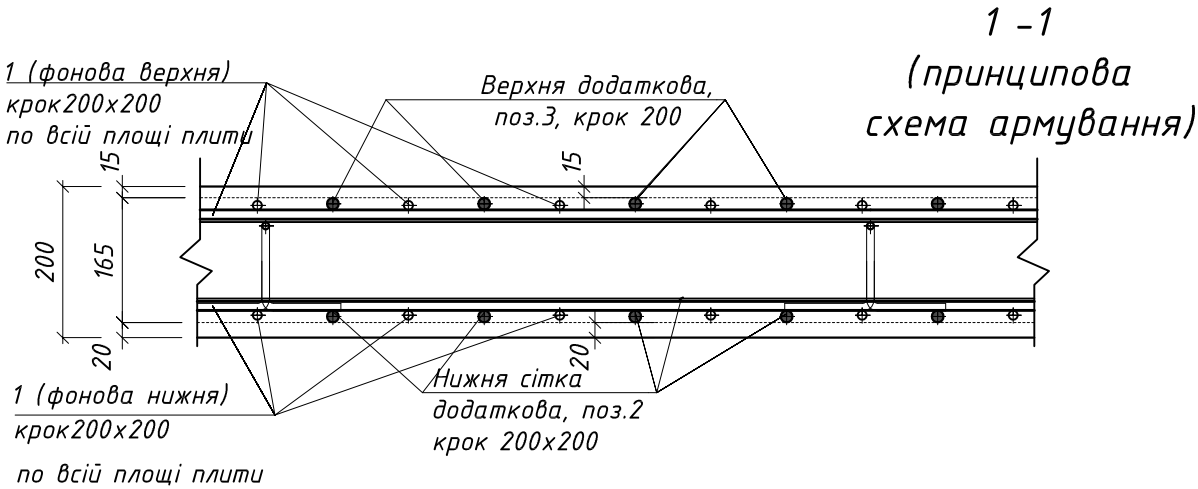


1. Даний аркуш розглядати разом з арк. 27,28,29,30.
2. Специфікацію монолітної плити (низ на відм. +3,100) див. на арк. 27,29,30.

Зм.	Кіл.	Арк.	№ док.	Підпис	Дата				
Розробив					04.25	Індивідуальний житловий будинок №2	Стадія	Аркуш	Аркушів
Перевірів					04.25		Р	26	
Кер. групи					04.25				
ГІП					04.25	Схема монолітних плит МП-4, МП-5. Принциповий розріз 1-1. Опалубка			
ГАП					04.25				
Н. контроль					04.25				

Монолітна плита МП-5
див.арк.29...31

Схема монолітної плити МП-4. Армування (нижня сітка)

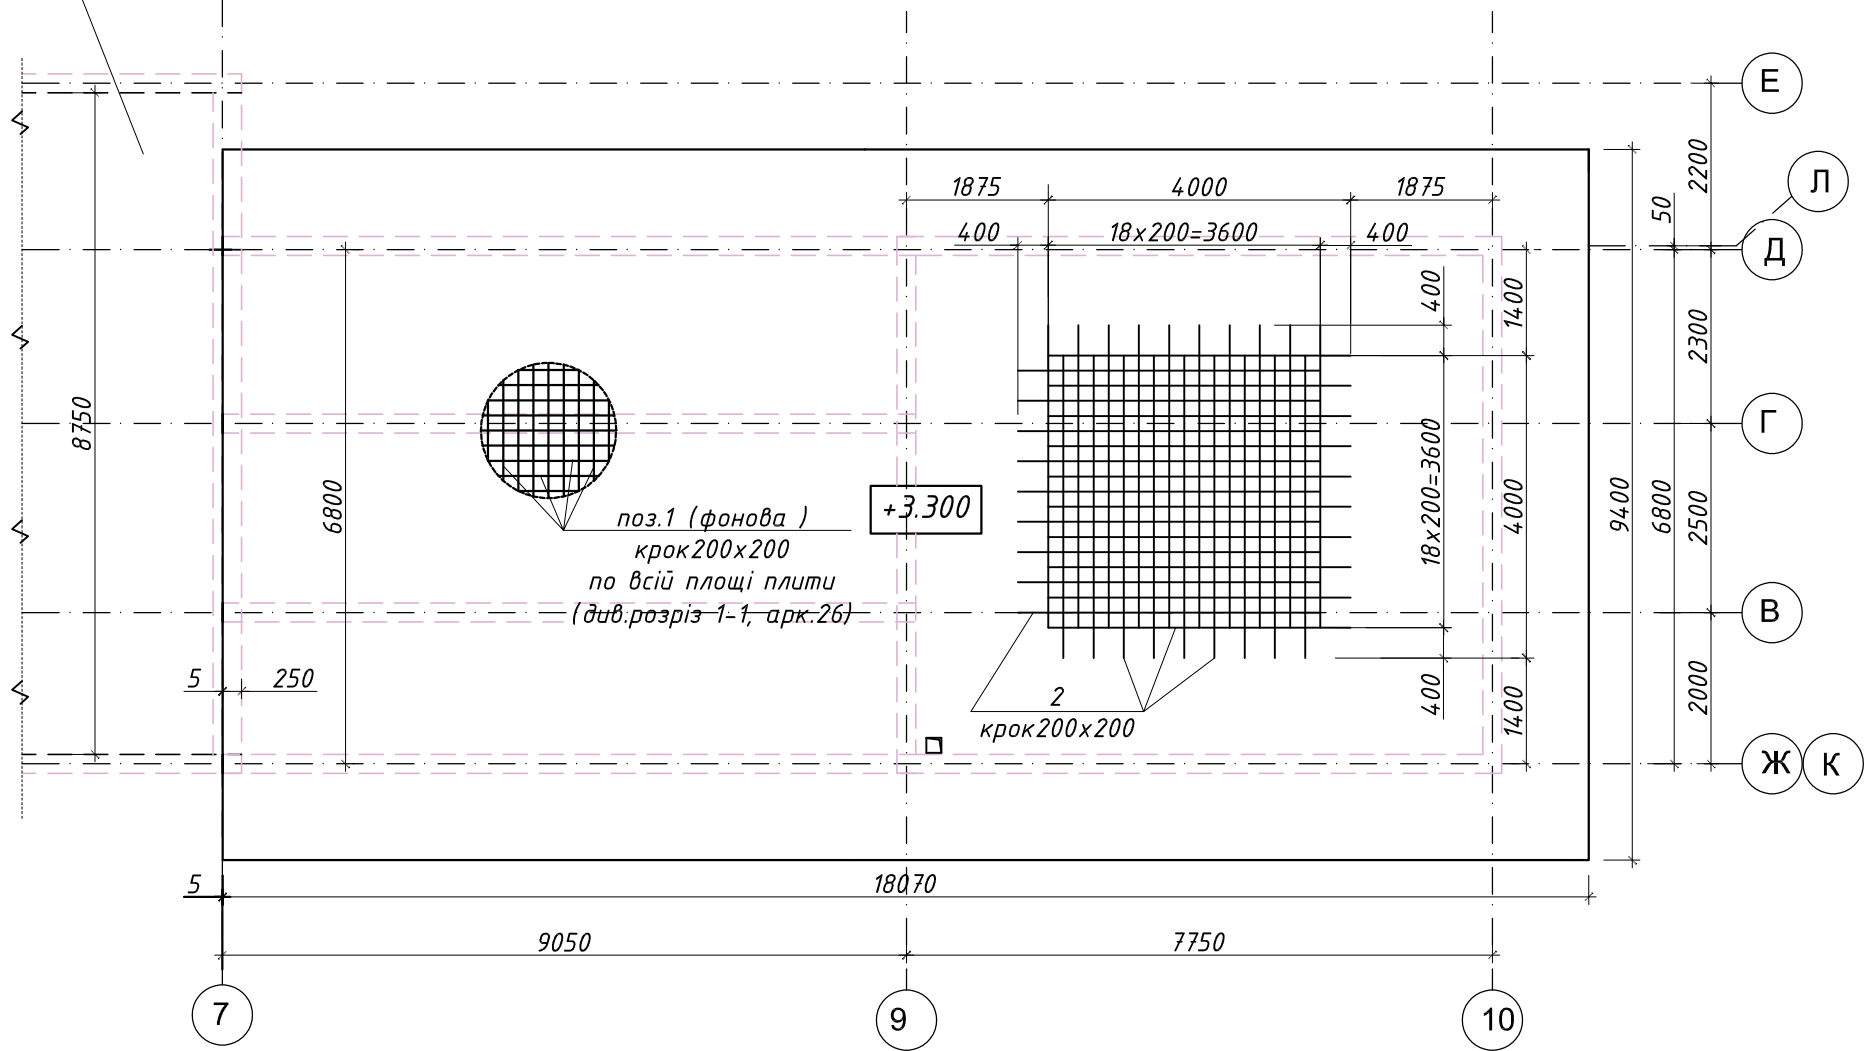

1. Даний аркуш розглядати
разом з арк.
26,28,29,30.

Специфікація на монолітну плиту МП-4

Специфікація на монолітну плиту МП-4

Поз.	Позначення	Найменування	Кіл. шт.	Маса од. кг.	Примітки (кг.)
Арматурні вироби на монолітну плиту МПф-4 (169,9м ²)					
	Див.схему на даному арк.	Арматура на нижню сітку			
1	ДСТУ-3760:2019 (фонова)	φ12 А400С Lзаг=1915 м.п.	-	0.888	1700.5
2	ДСТУ-3760:2019 (додаткова)	φ16А400С L=4000	38	6.32	240.2
	Див.схему на арк.28	Арматура на верхню сітку			
1	ДСТУ-3760:2019 (фонова)	φ12 А400С Lзаг=1915 м.п.	-	0.888	1700.5
3	ДСТУ-3760:2019 (додаткова)	φ16А400С L=2000	37	3.16	116.92
		Деталі			
4	ДСТУ-3760:2019	φ10А240С L=1030	312	0.6355	198.3
5	ДСТУ-3760:2019	φ10А240С L=1050	274	0.648	177.55

Поз.	Позначення	Найменування	Кіл. шт.	Маса од. кг.	Примітки (кг.)
Матеріали					
		Бетон кл. С20/25 (W6 F150),	м ³	34,2	



Зм.	Кіл.	Арк.	№доку.	Підпис	Дата				
Розробив					04.25	Індивідуальний житловий будинок №2		Стадія	Аркуш
Перевірів					04.25			Р	27
Кер. групи					04.25				
ГІП					04.25				
ГАП					04.25	Схема монолітної плити МП-4. Армування (нижня сітка). Специфікація			
Н. контроль					04.25				

Зам. інв. N


Підпис і дата

Інв. N ориг.

Зам. інв. N	
Підпис і дата	
Інв. N ориг.	

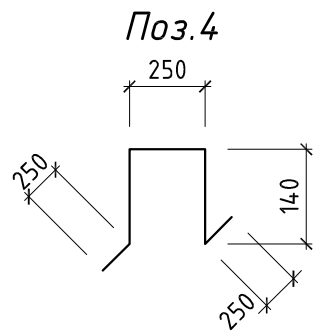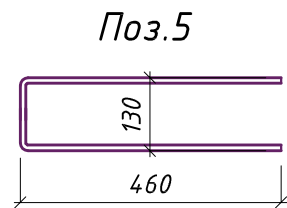


2 - 2
(принципова
схема армування)

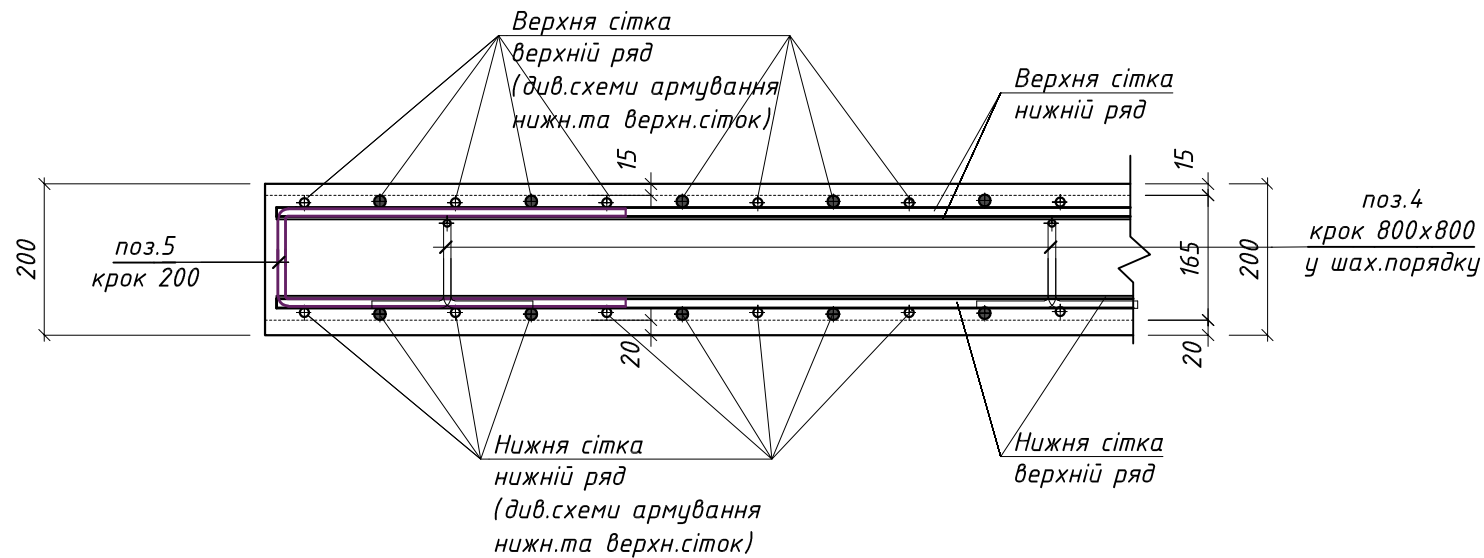

Монолітна
плита МП-5
див.арк.29...31


Схема монолітної плити МП-4. Армування (верхня сітка)

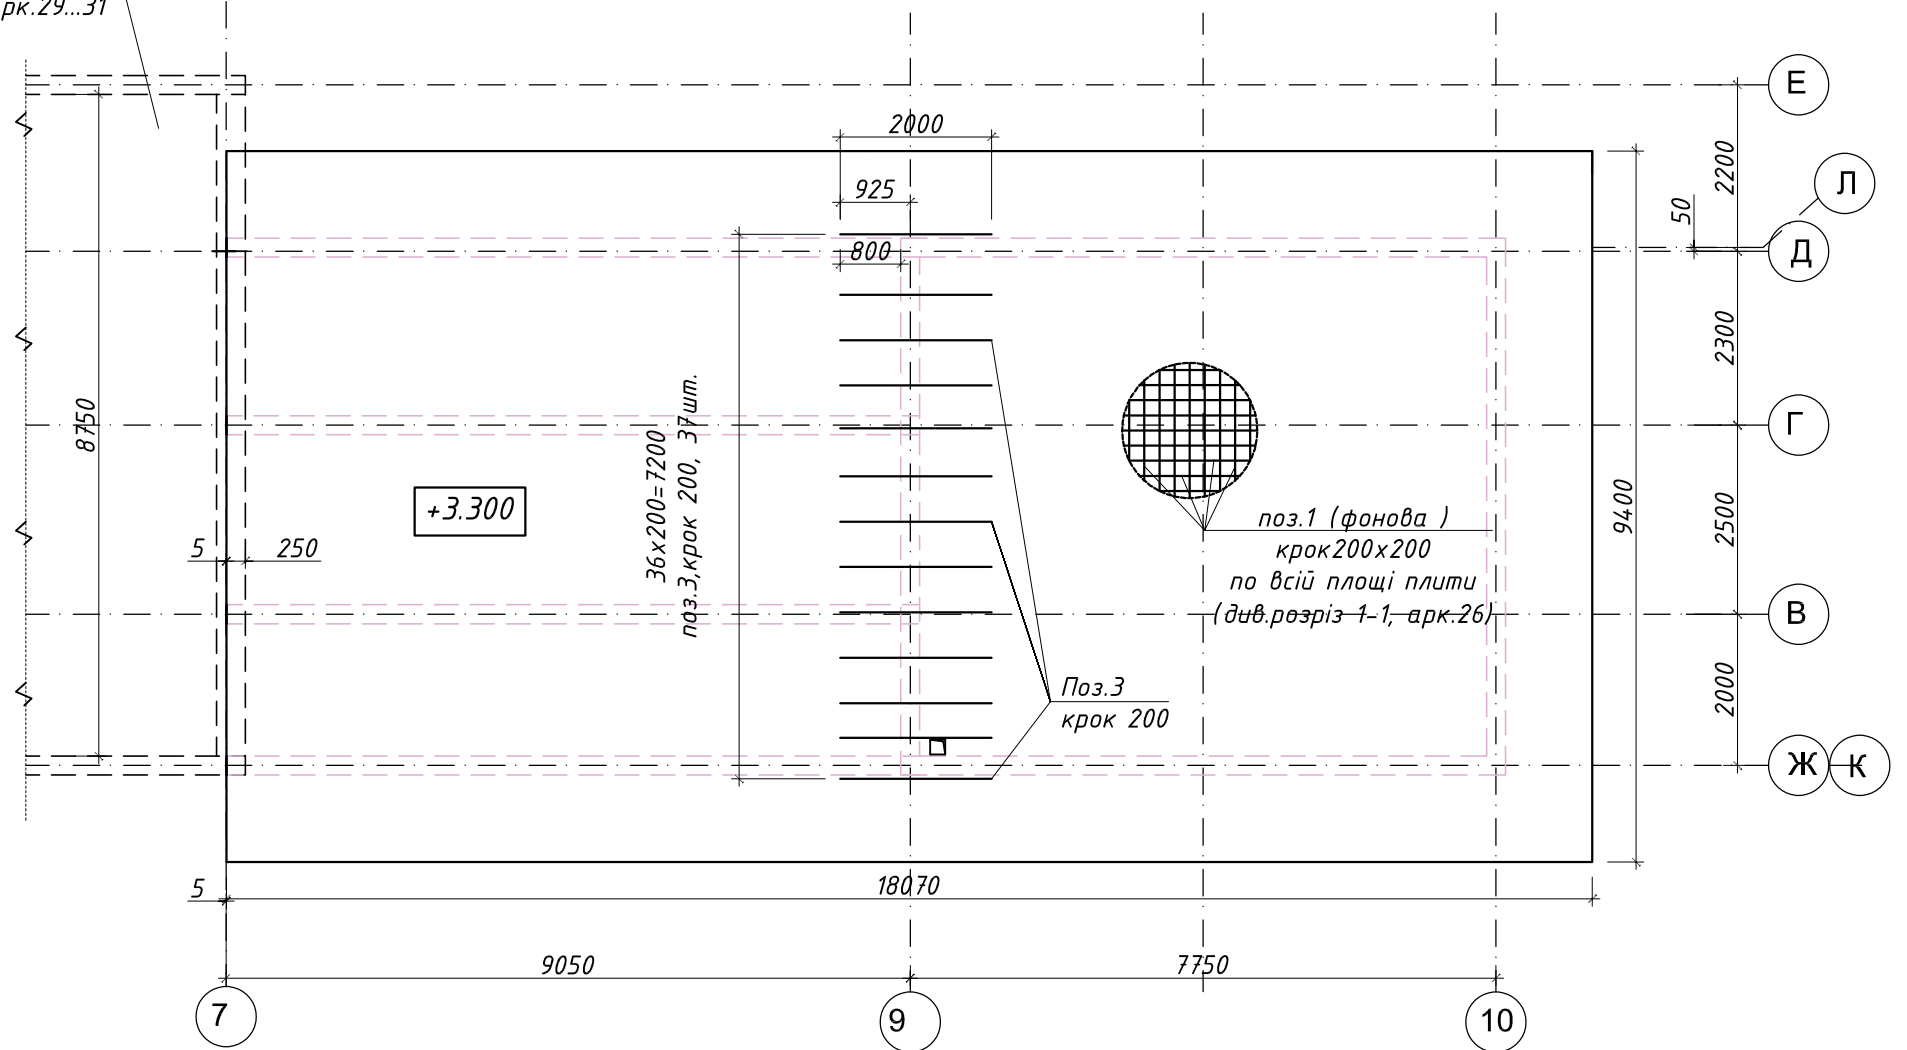

1. Даний аркуш дивись разом з аркушами 12...14,17, 22- 27.

Зм.	Кіл.	Арк.	№ док.	Підпис	Дата	Індивідуальний житловий будинок №2		Стадія	Аркуш	Аркушів
Розробив					04.25			Р	28	
Перевірів					04.25					
Кер. групи					04.25					
ГІП					04.25	Схема монолітної плити МП-4. Армування (верхня сітка). Принциповий розріз 2-2				
ГАП					04.25					
Н. контроль					04.25					

Принциповий вузол
до схеми армування

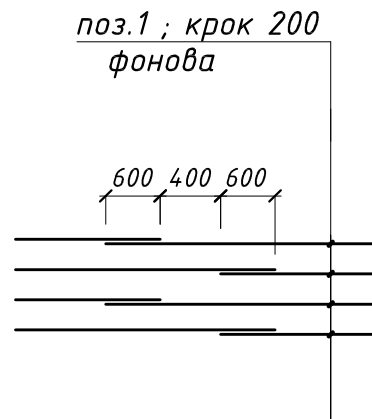


1. Даний аркуш розглядати разом з арк. 26,27,28.
2. Арматуру для об'ємування отворів заводити за отвори на довжину , яка буде не менше 50φ данної арматури.
3. Арматуру для об'ємування отворів прив'язати до фонової – в'язальним дротом.
4. Специфікацію монолітної плити (низ на відм. +3,100) див.на даному арк.та на арк.27,30.

Специфікація на монолітну плиту МП-5 (начало)

Поз.	Позначення	Найменування	Кіл. шт.	Маса од. кг.	Примітки (кг.)
Арматурні вироби на монолітну плиту МП-5 (285,32м ²)					
	Див.схему на даному арк.	Арматура на нижню сітку			
1	ДСТУ-3760:2019 (фонова)	φ12 А400С L _{заг} =3148 м.п.	-	0.888	2795.4
10	ДСТУ-3760:2019 (додаткова)	φ25А400С L=7000	3	26.95	80.9
11	ДСТУ-3760:2019 (додаткова)	φ16А400С L=4900	3	7.74	23.23
12	ДСТУ-3760:2019 (додаткова)	φ16А400С L=4300	6	6.79	40.76
13	ДСТУ-3760:2019 (додаткова)	φ16А400С L=4700	18	7.43	133.74
	Див.схему на арк.30	Арматура на верхню сітку			
1	ДСТУ-3760:2019 (фонова)	φ12 А400С L _{заг} =3148 м.п.	-	0.888	2795.4
3(1)	ДСТУ-3760:2019 (додаткова)	Окремо див.арк.31			
14	ДСТУ-3760:2019 (додаткова)	φ16А400С L=4100	6	6.48	38.9
15	ДСТУ-3760:2019 (додаткова)	φ16А400С L=3350	15	5.3	79.5
16	ДСТУ-3760:2019 (додаткова)	φ16А400С L=4600	3	7.27	21.8

Схема монолітної плити МП-5. Армування (нижня сітка)


20910

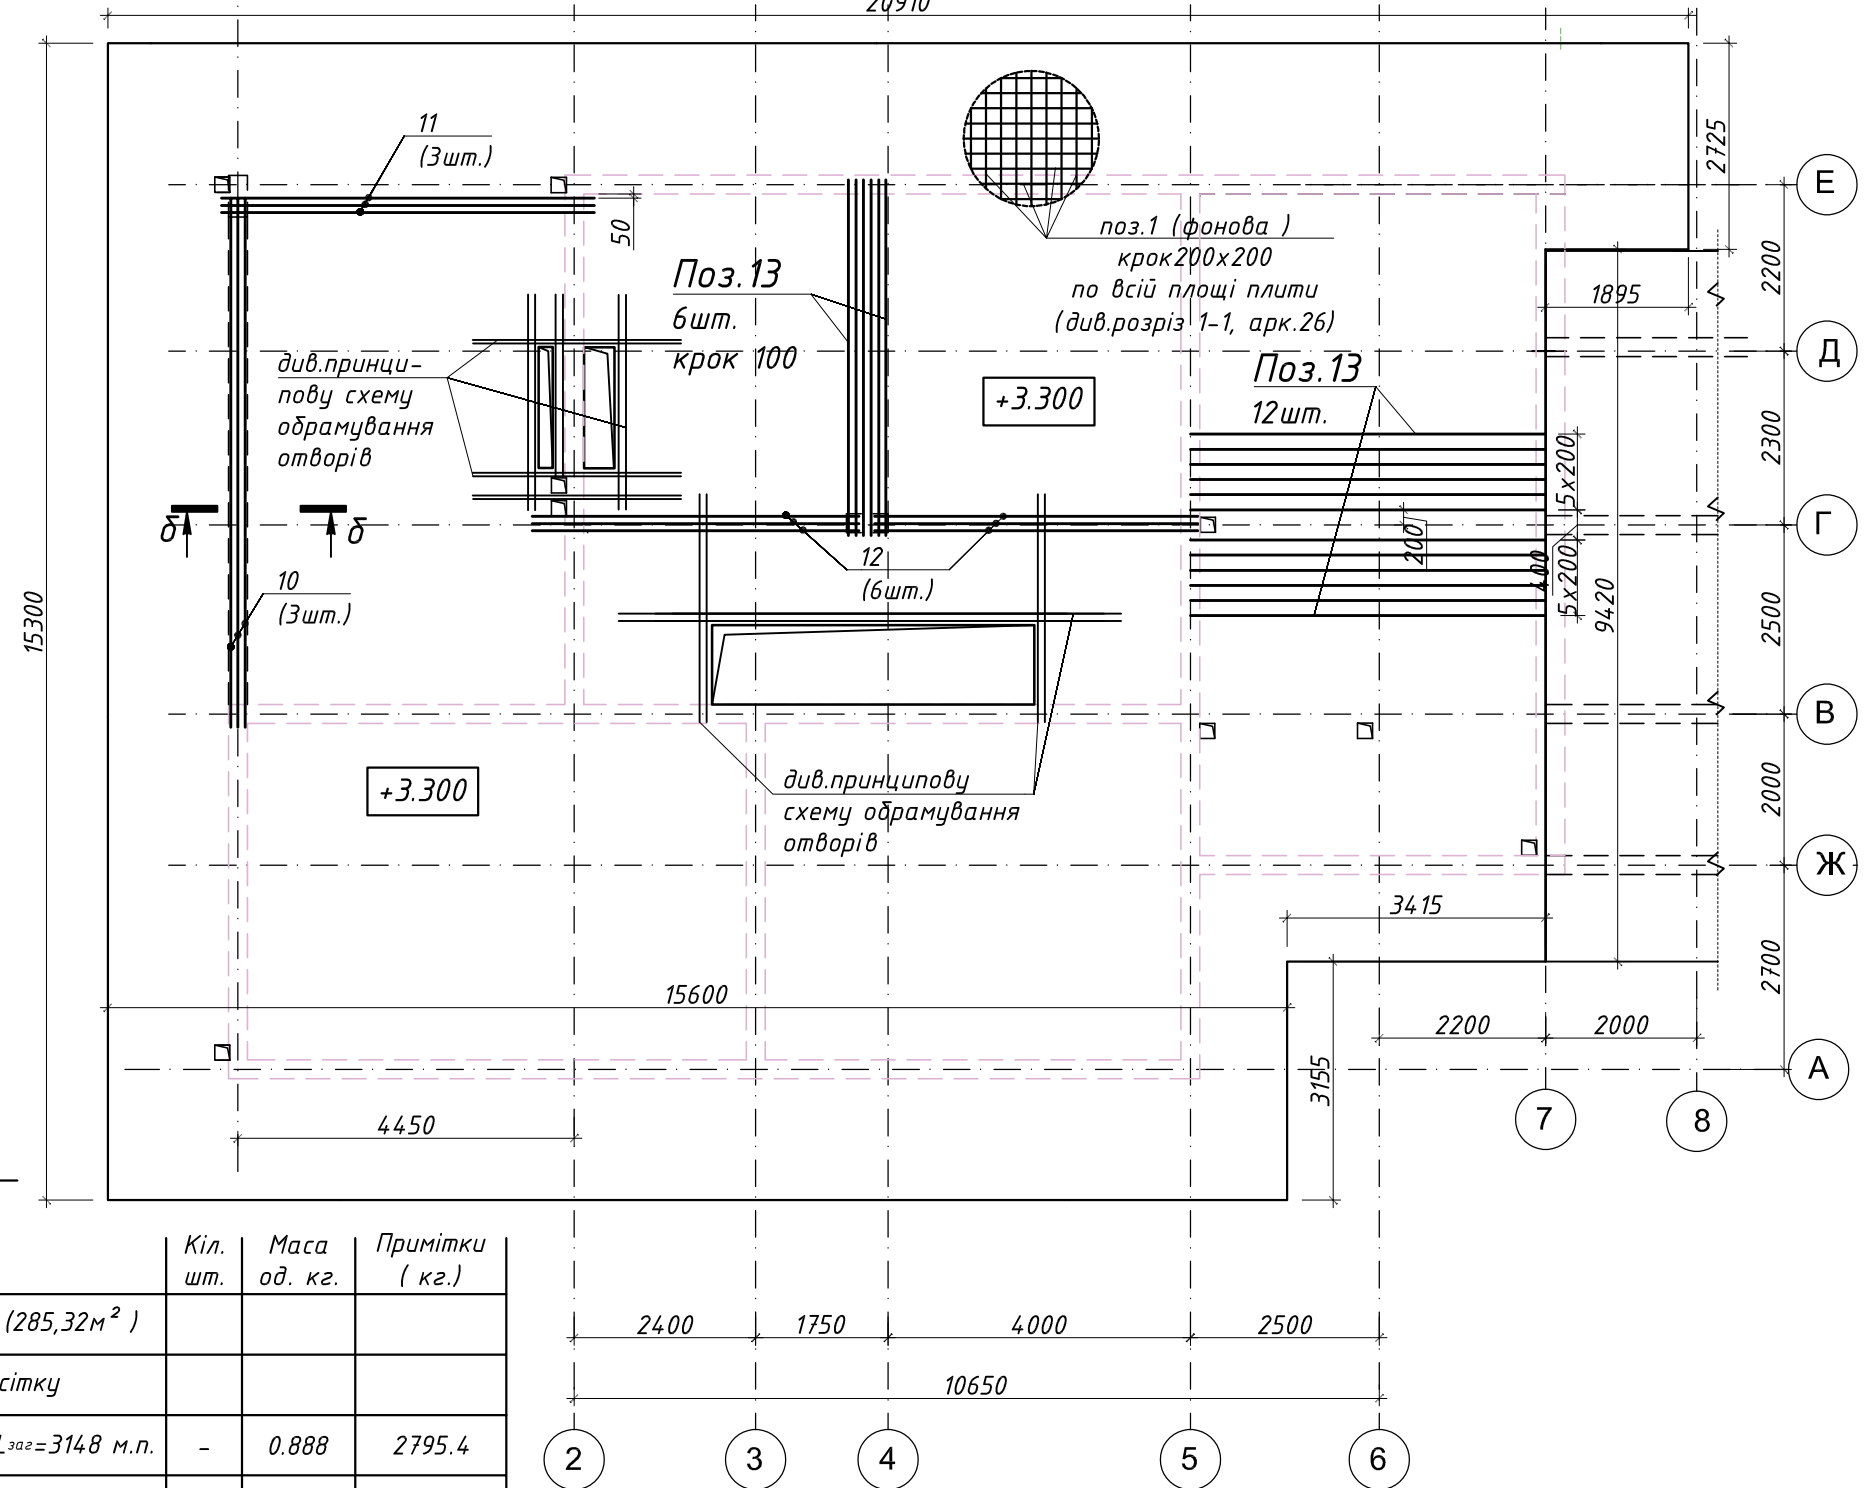


Ескізи поз.4...9 див по перетинам 1-1 , 2-2 на аркуші 27.

Зм.	Кіл.	Арк.	№ док.	Підпис	Дата	Індивідуальний житловий будинок №2			
Розробив					04.25				
Перевірів					04.25				
Кер. групи					04.25				
ГІП					04.25	Схема монолітної плити МП-5. Армування (нижня сітка). Специфікація			
ГАП					04.25				
Н. контроль					04.25				
						Стадія	Аркуш	Аркушів	
						Р	29		


Схема монолітної плити МП-5. Армування (верхня сітка, прив'язку додаткової поз.3(1) див.окремо на арк.31)

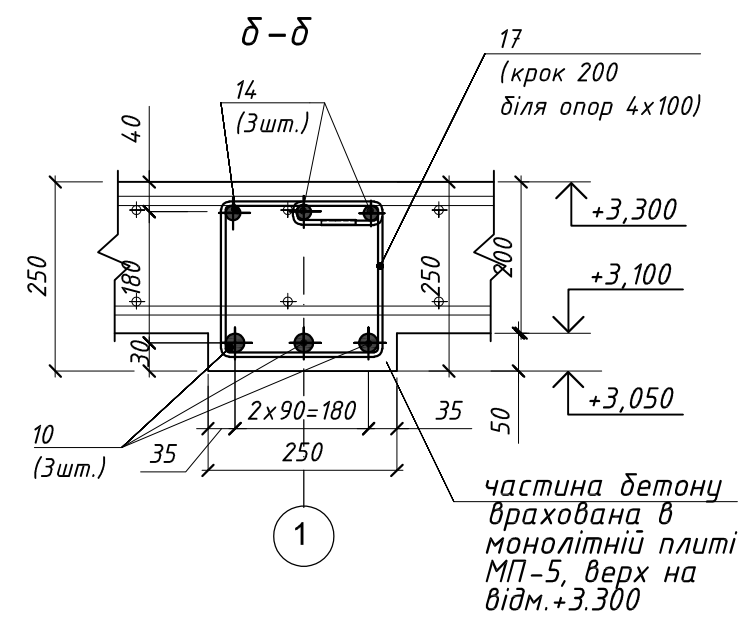

Принципова
схема об'ємування отворів

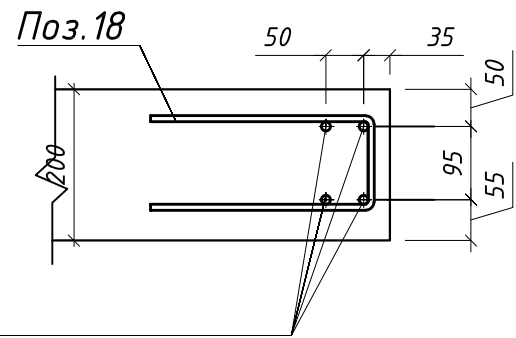

Поз.19....
див.схему та прим.п.2

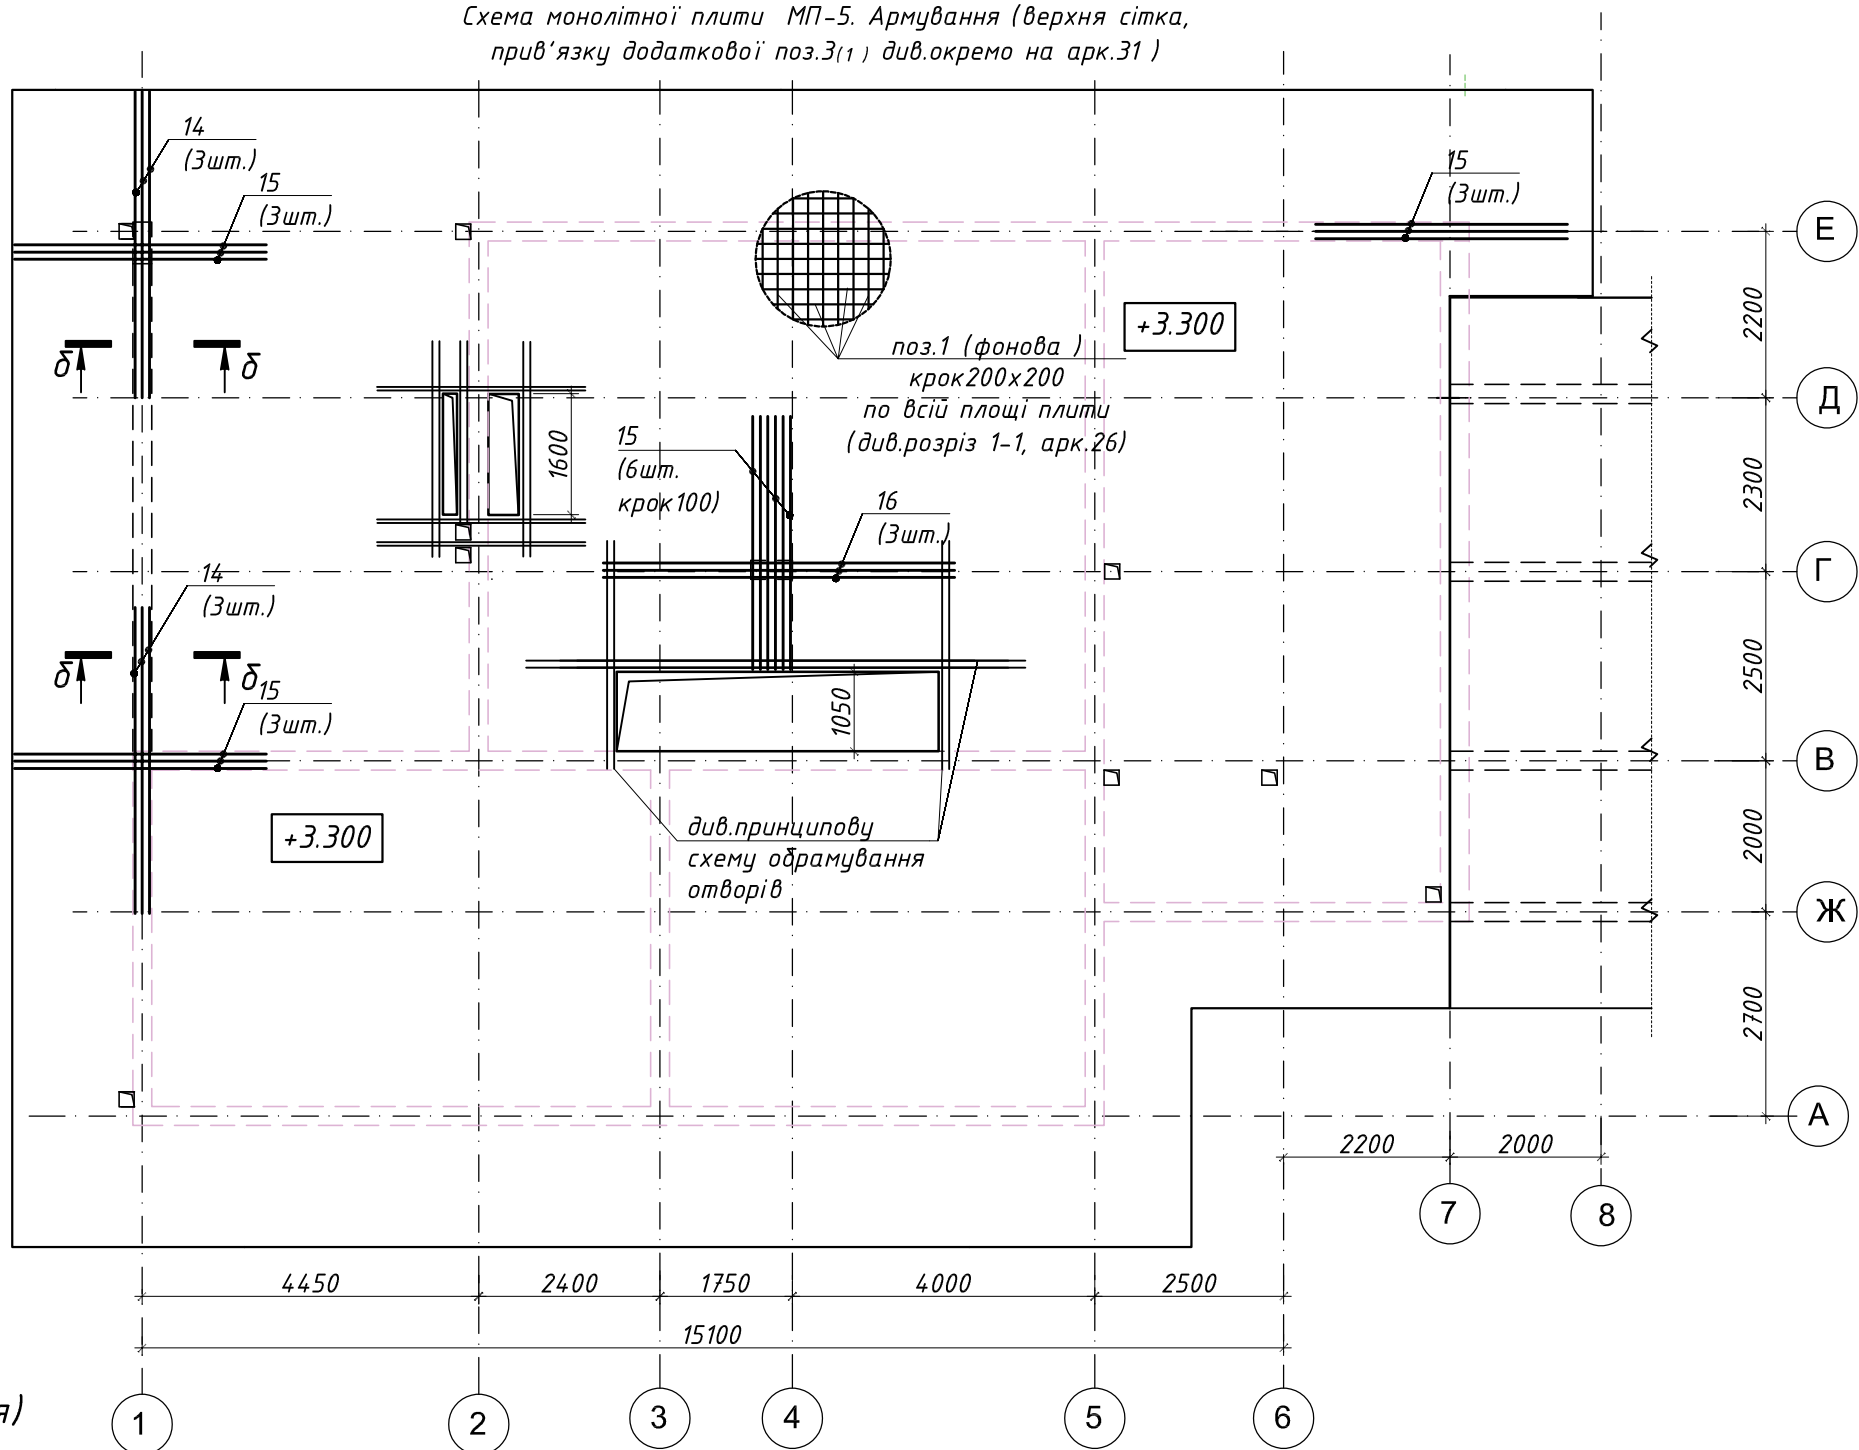

Специфікація на монолітну плиту МП-5 (продовження)

Поз.	Позначення	Найменування	Кіл. шт.	Маса од. кг.	Примітки (кг.)
Деталі					
4	ДСТУ-3760:2019	φ10A240C L=1030	484	0.6355	307.58
5	ДСТУ-3760:2019	φ10A240C L=1050	350	0.648	226.8
17	ДСТУ-3760:2019	φ10 A240C L=1160	36	0.716	25.78
18	ДСТУ-3760:2019	φ10 A240C L=730	60	0.45	27.0
19	ДСТУ-3760:2019	φ12 A400C L _{заг} =112 м.п.	-	0.888	99.46


- 1.Даний арк.розглядати разом з аркуші 26...29,31.
2.Ескізи поз.4,5 див по перетинам 1-1 , 2-2 на аркуші 27.

Зм.	Кіл.	Арк.	№ док.	Підпис	Дата	Індивідуальний житловий будинок №2	Стадія	Аркуш	Аркушів
Розробив					04.25		Р	30	
Перевірів					04.25				
Кер. групи					04.25				
ГІП					04.25	Схема монолітної плити МП-5. Армування (верхня сітка). Специфікація			
ГАП					04.25				
Н. контроль					04.25				


Зам. інв. N
Підпис і дата
Інв. N ориг.

Схема монолітної плити МП-5. Армування (верхня сітка, прив'язка додаткової поз.3 ,начало див. арк.30)


Поз.17

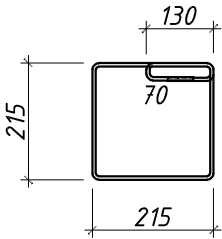

Поз.18

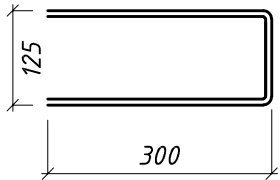

1. Даний аркуш розглядати разом з арк. 26-30.
- 2.Арматуру для об'ємного закріплення отворів заводити за отвори на довжину , яка буде не менше 50φ данної арматури.
3. Арматуру для об'ємного закріплення отворів прив'язати до фоновий - в'язальним дротом.
- 4.Специфікацію монолітної плити (низ на відм. +3,100) див.на даному арк.та на арк.27,30.

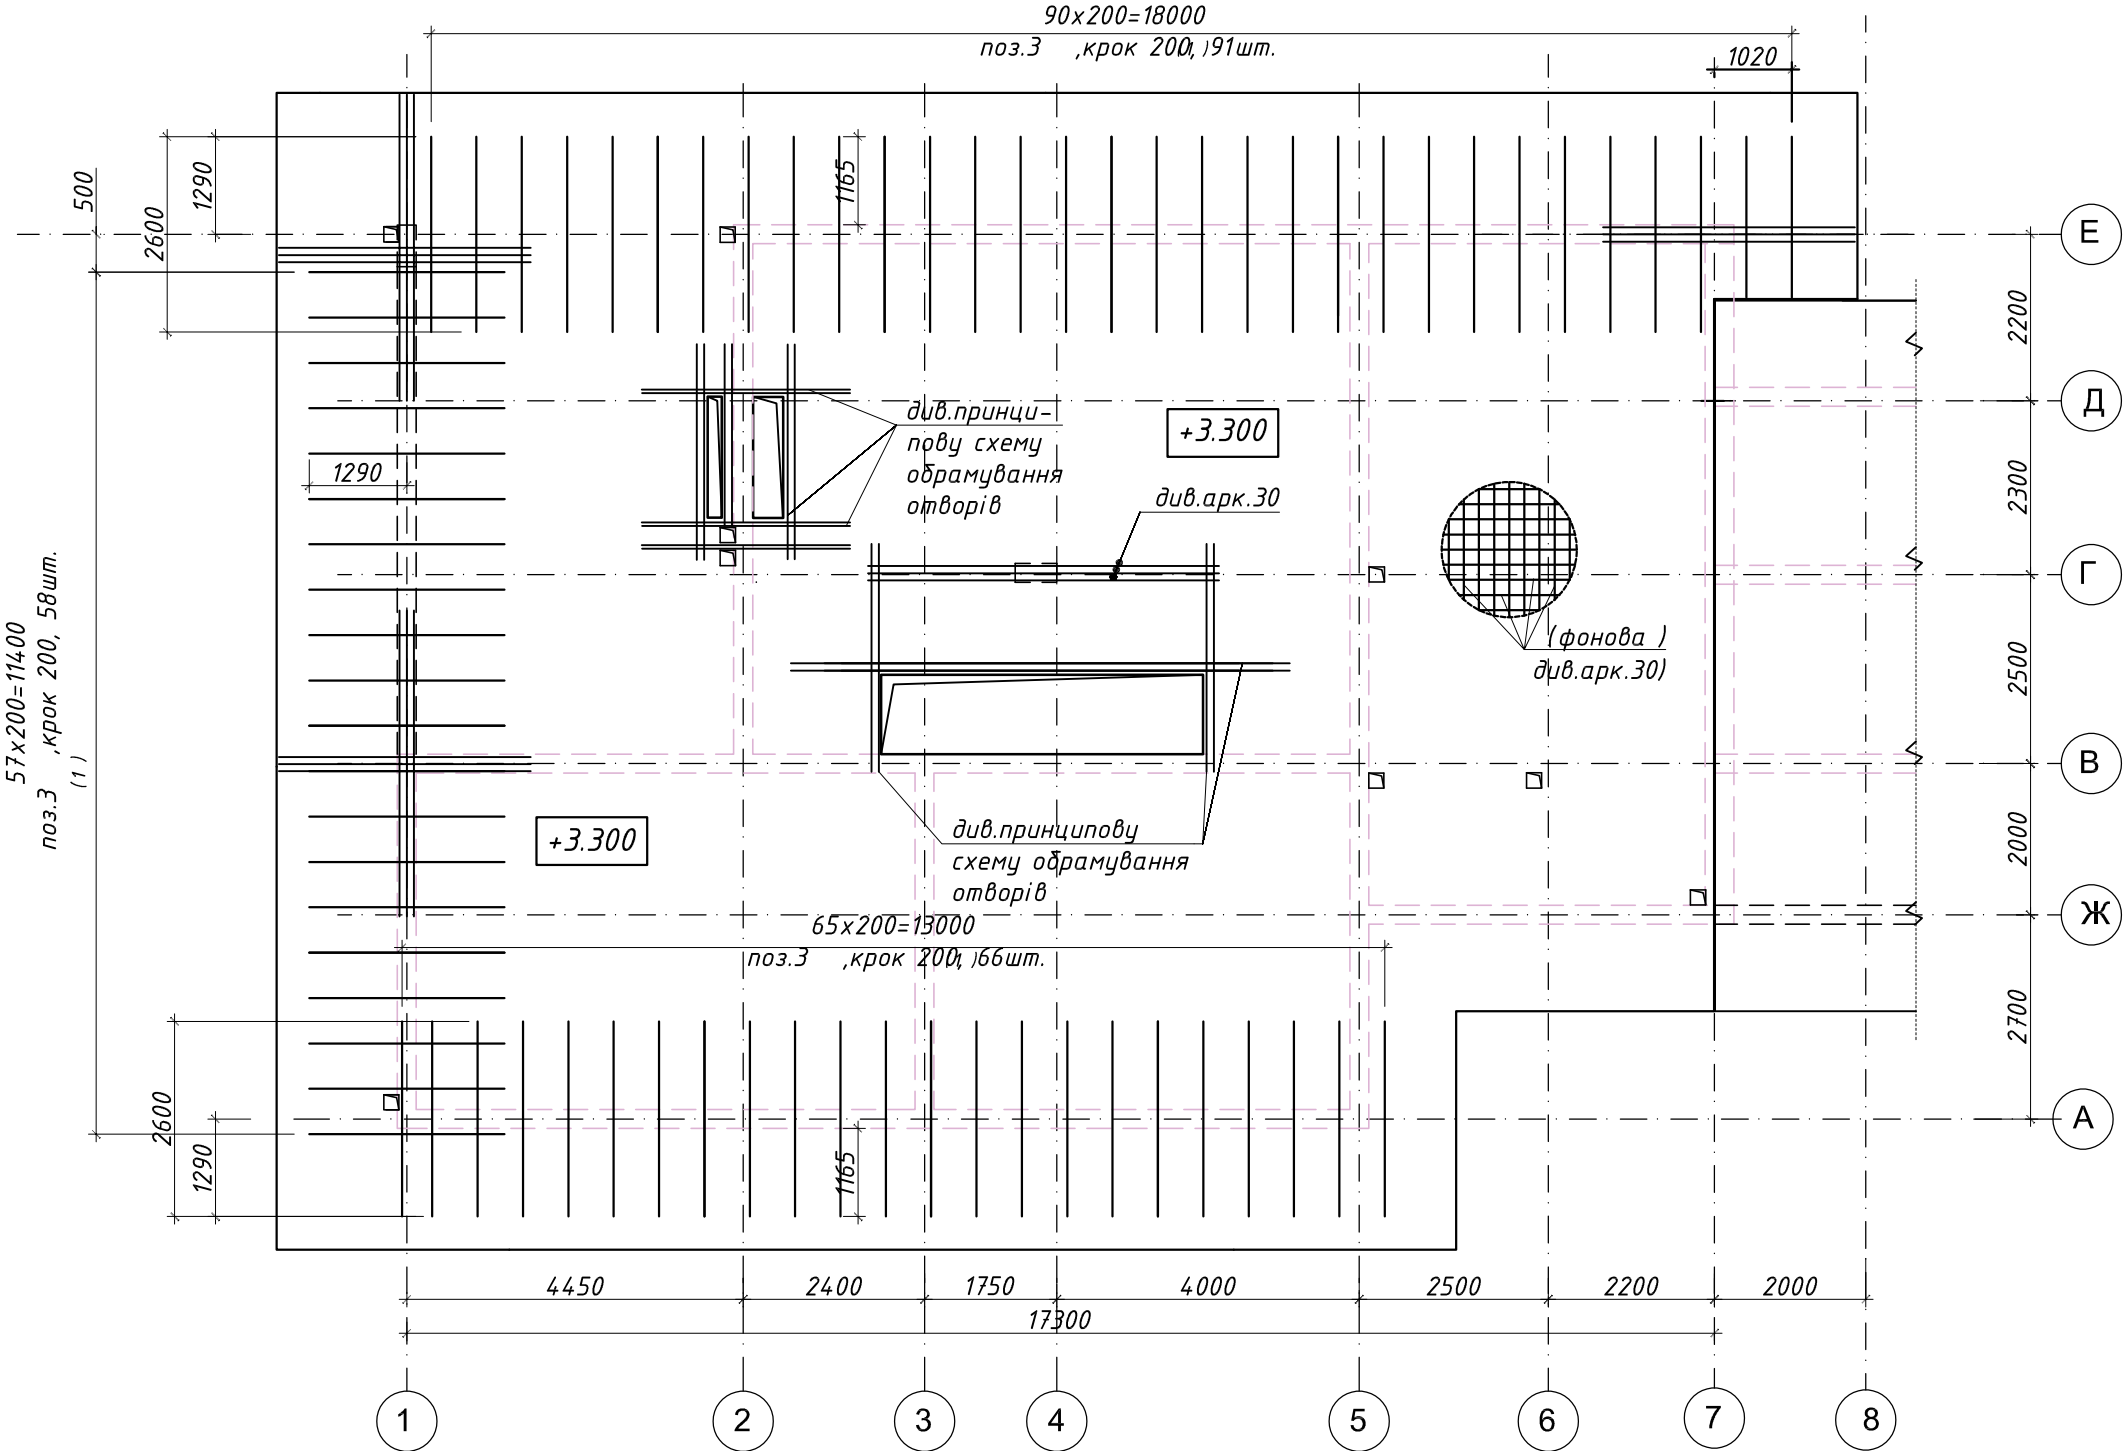


Специфікація на монолітну плиту МП-5 (закінчення)


Поз.	Позначення	Найменування	Кіл. шт.	Маса од. кг.	Примітки (кг.)
	Початок див.на арк.29	Арматура на верхню сітку			
З(1)	ДСТУ-3760:2019 (додаткова)	φ12А400С L=2600	215	2.31	496.65
		Матеріали			
		Бетон кл. С20/25 (W6 F150),	м³	56,6	

Зм.	Кіл.	Арк.	№ док.	Підпис	Дата	Індивідуальний житловий будинок №2			
Розробив					04.25				
Перевірів					04.25				
Кер. групи					04.25				
ГІП					04.25	Схема монолітної плити МП-5. Армування (верхня сітка). Специфікація. Закінчення			
ГАП					04.25				
Н. контроль					04.25				
						Стадія	Аркуш	Аркушів	
						Р	31		


Схема монолітного пояса №5.
Опалубка. Армування

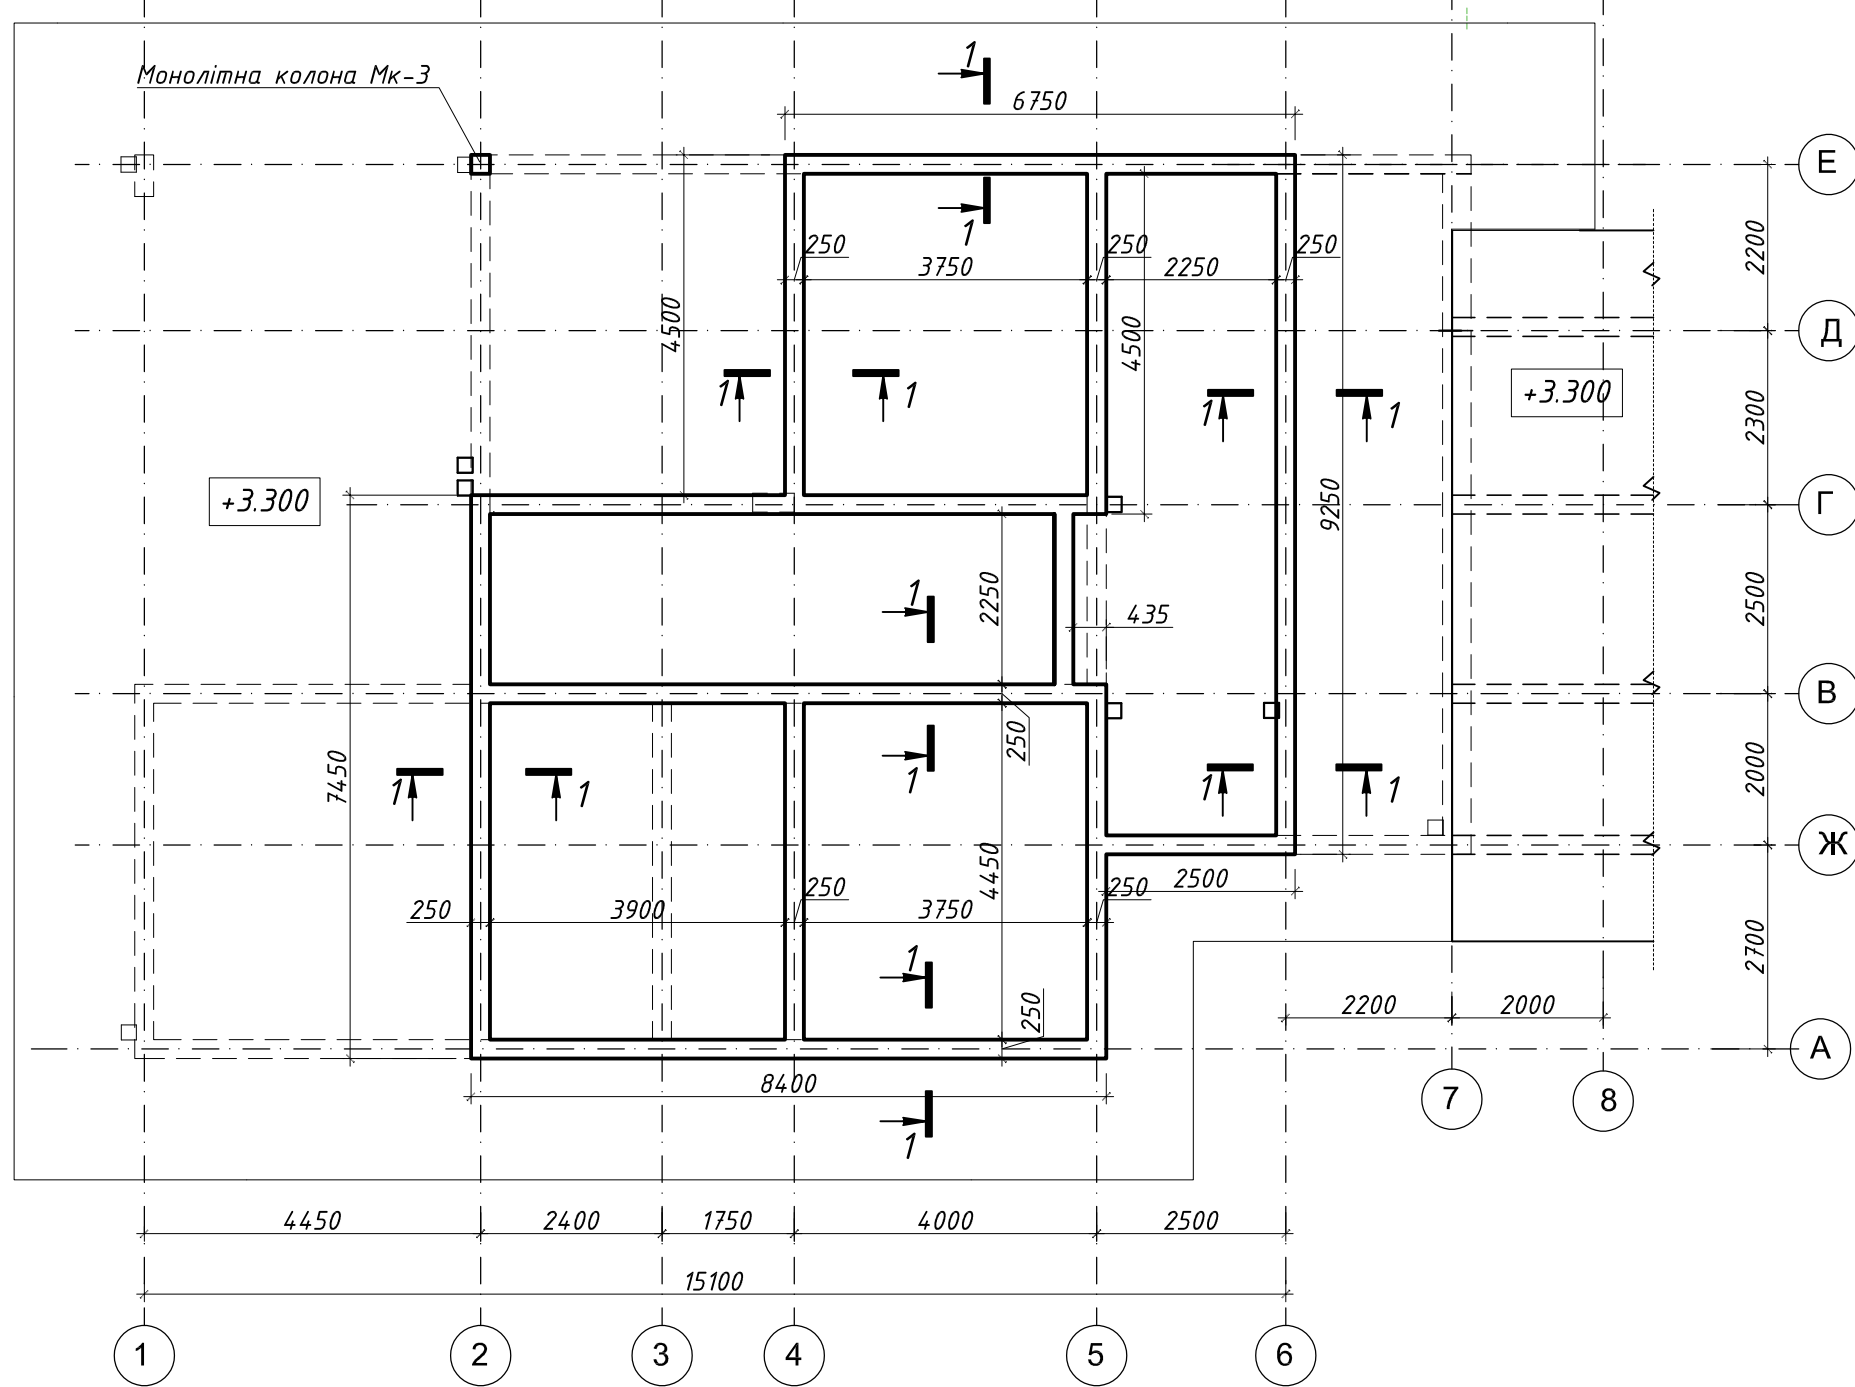


Принциповий розріз по 1-1
(монолітний пояс №5, l=70м.п.)

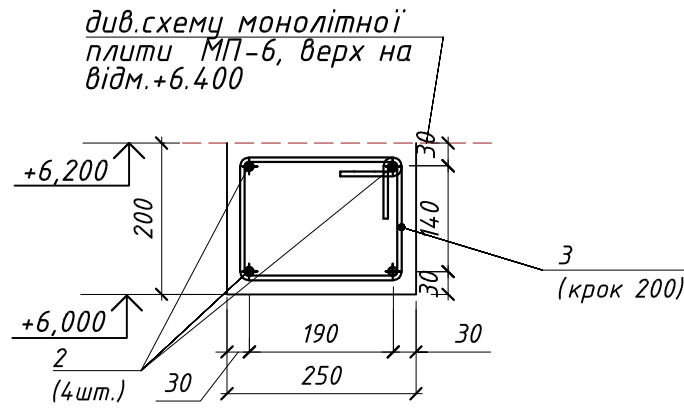


Принциповий розріз по δ-δ
(монолітна колона Mk-3, див.Б-Б)

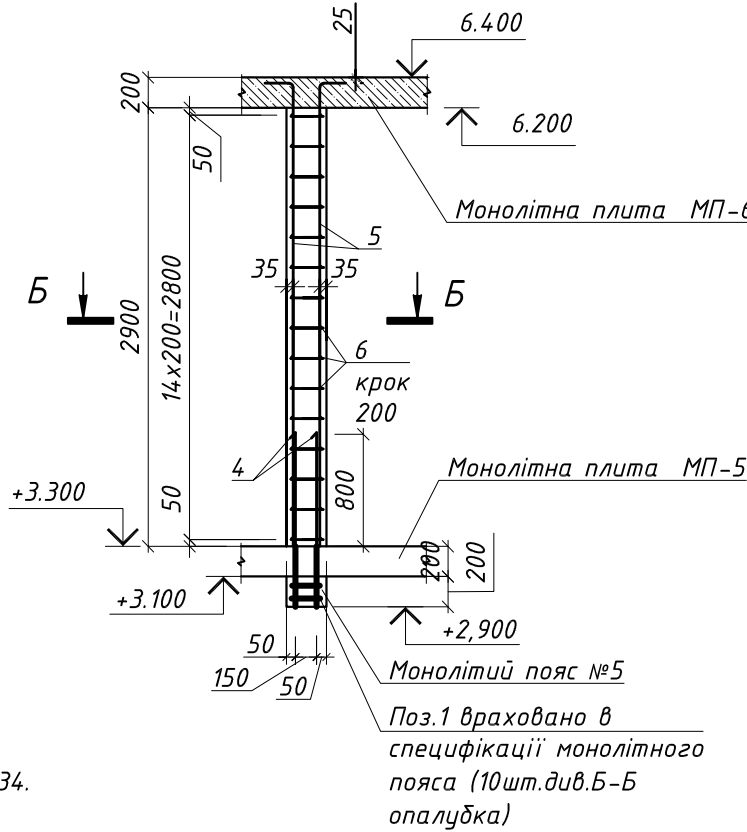

Б-Б (опалубка)

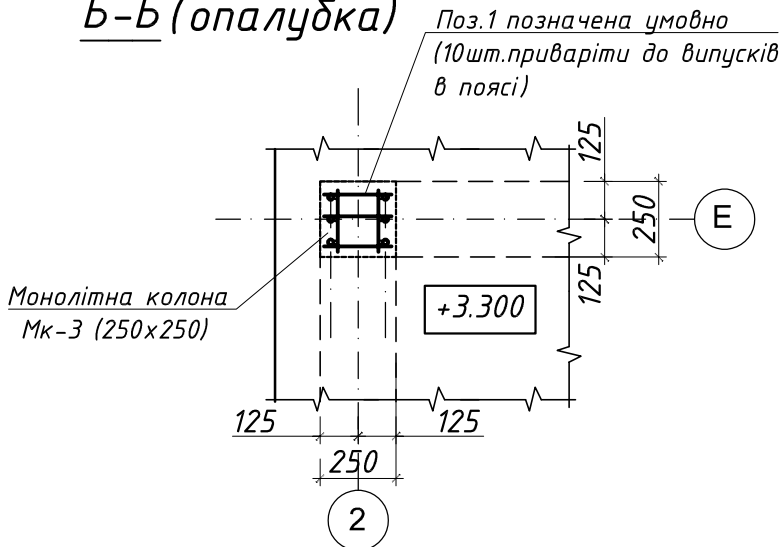


Б-Б (армування)

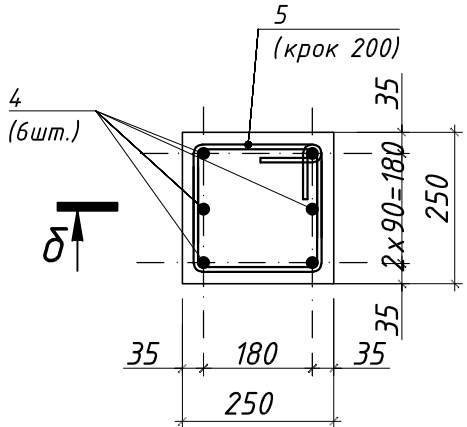


1. Специфікацію див. на арк.33,34.

Схема монолітної плити МП-6.
Опалубка

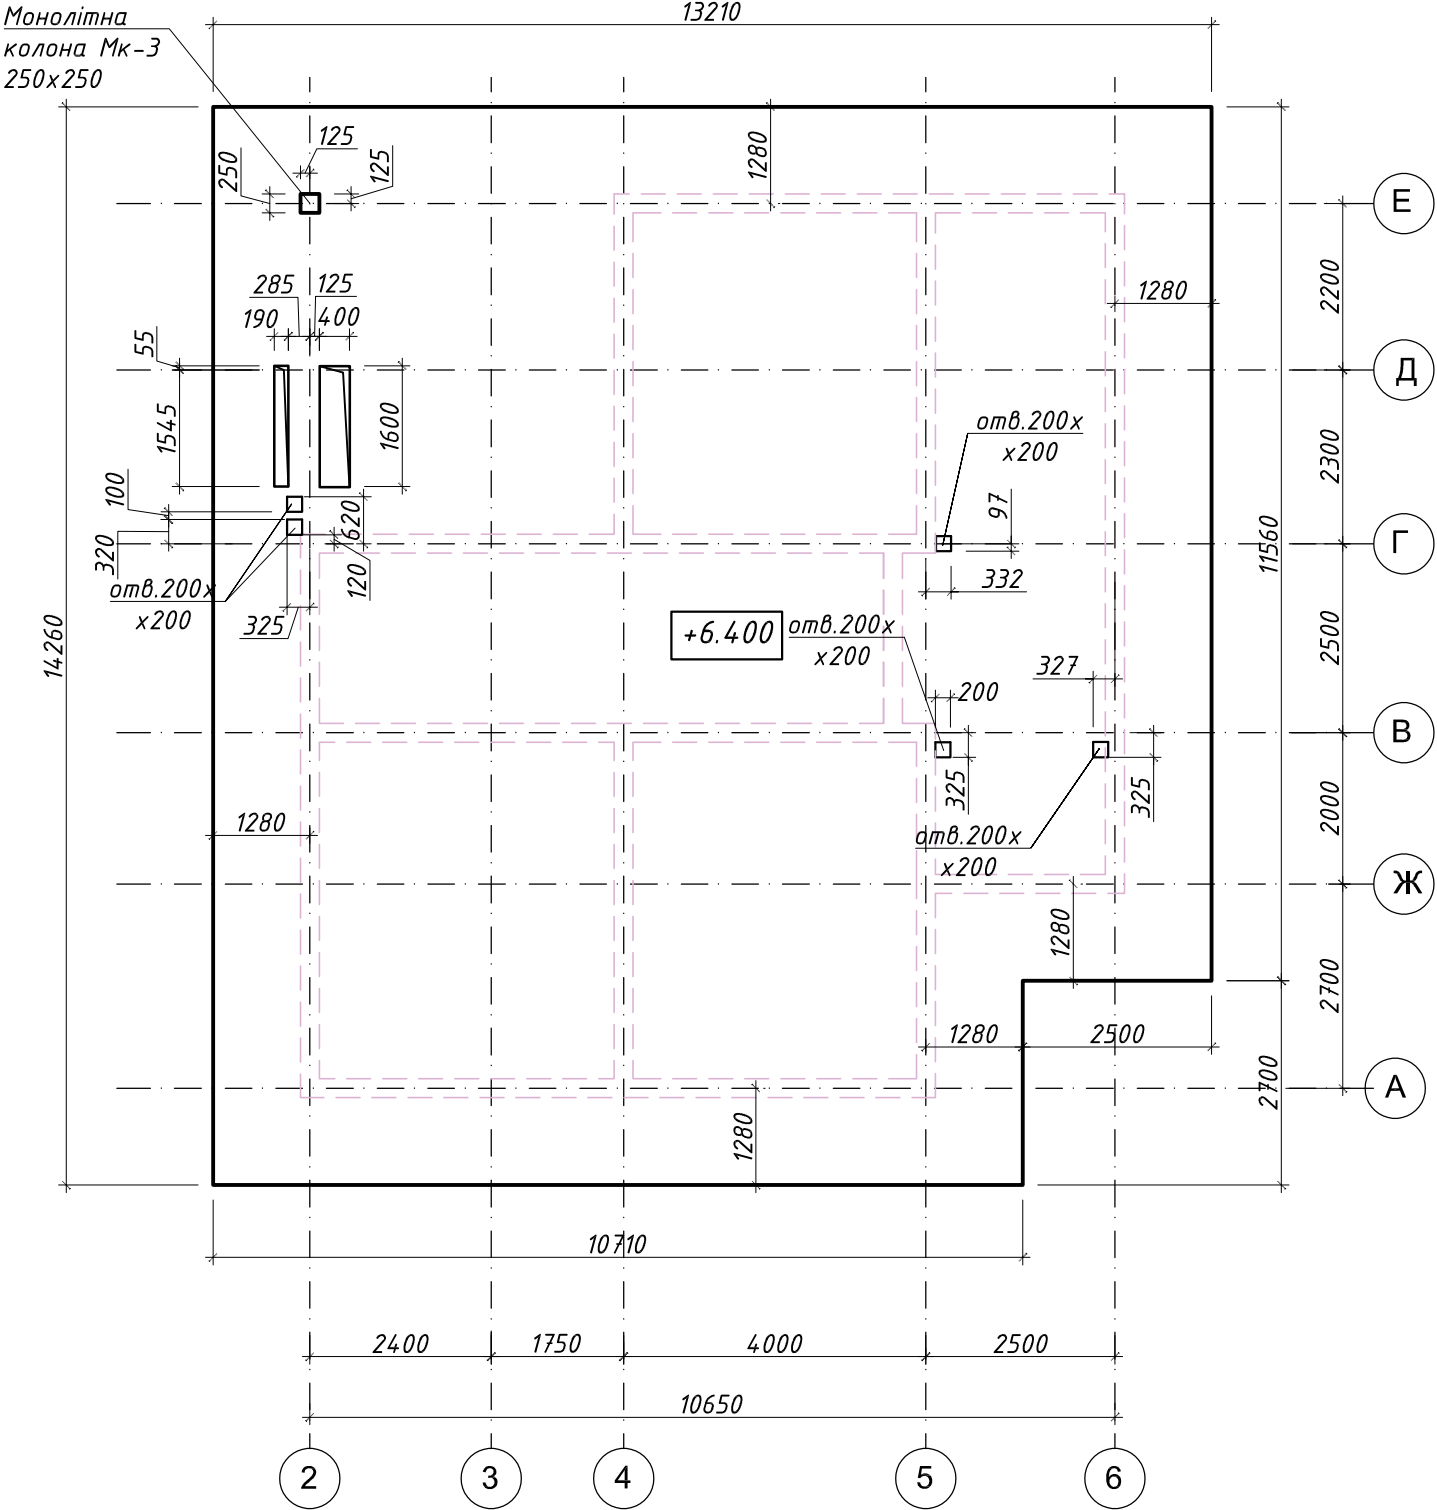


поз.5

поз.6
(до монолітної колони Мк-3)

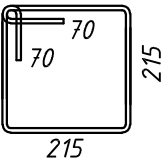

поз.3
(до монолітного пояса №5)

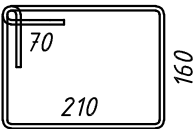


Специфікація до монолітного пояса №5, монолітної колони Мк-3 та монолітну плиту МП-6


Поз.	Позначення	Найменування	Кіл. шт.	Маса од. кг.	Примітки (кг.)
		З.б. пояс №5 (низ +6,000, l=70м.п., арк.32)			
1	ДСТУ-3760:2019 (в зоні випусків)	φ12 А400С L=220	10	0.2	20.0
2	ДСТУ-3760:2019	φ12 А400С L м.п.=300	-	0.888	266.4
3	ДСТУ-3760:2019	φ6.0 А240С L=880	350	0.196	68.6
4	ДСТУ-3760:2019 (випуски)	φ16 А400С L=1200	6	1.9	11.4
		Матеріали:			
		Бетон кл. С20/25 (W6 F150), м³	3,5		
		Монолітна колона Мк-3 (з відм.+3,300 до +6,200).			
5	ДСТУ-3760:2019	φ16 А400С L=3570	6	5.64	33.84
6	ДСТУ-3760:2019	φ10.0 А240С L=1040	15	0.64	9.63
		Матеріали:			
		Бетон кл. С20/25 (W6 F150), м³	0.2		
		Арматурні вироби на монолітну плиту МП-6 (181,63м²)			
	Див.схему на арк.34	Арматура на нижню сітку			
1	ДСТУ-3760:2019 (фонова)	φ12 А400С Lзаг=2120 м.п.	-	0.888	1882.6
2	ДСТУ-3760:2019 (додаткова)	φ16А400С L=6000	6	9.48	56.9
	Див.схему на арк.34	Арматура на верхню сітку			
1	ДСТУ-3760:2019 (фонова)	φ12 А400С Lзаг=2120 м.п.	-	0.888	1882.6
2	ДСТУ-3760:2019 (додаткова)	φ16А400С L=6000	6	9.48	56.9
		Деталі див. на арк.34			
		Матеріали			
		Бетон кл. С20/25 (W6 F150), м³	37,0		

Зм.	Кіл.	Арк.	№ док.	Підпис	Дата				
Розробив					04.25	Індивідуальний житловий будинок №2	Стадія	Аркуш	Аркушів
Перевірів					04.25		Р	33	
Кер. групи					04.25				
ГІП					04.25	Схема монолітної плити МП-6. Опалубка. Специфікація до монолітного пояса №5 монолітної колони Мк-3 та МП-6			
ГАП					04.25				
Н. контроль					04.25				


Принциповий розріз
в зоні "схованих" балок

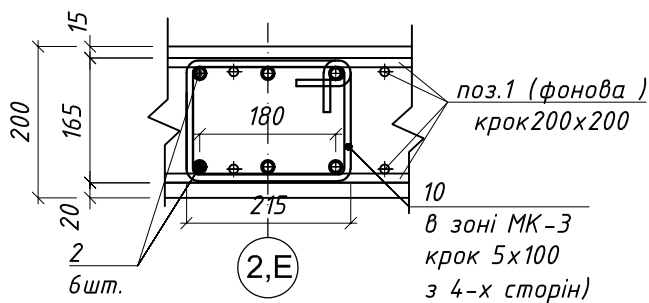

1 - 1
(принципова схема армування)

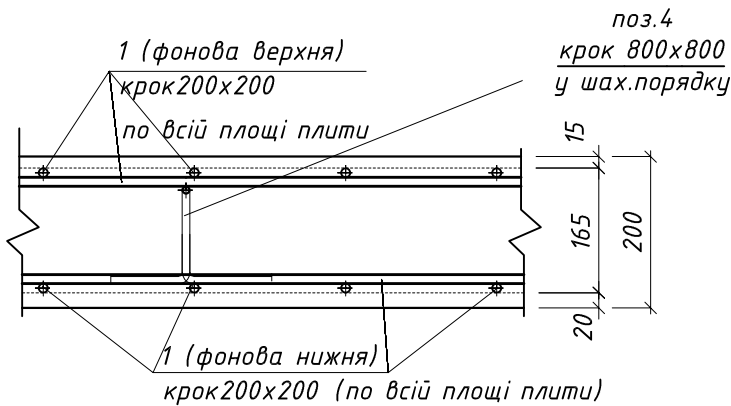


2 - 2
(принципова
схема армування)

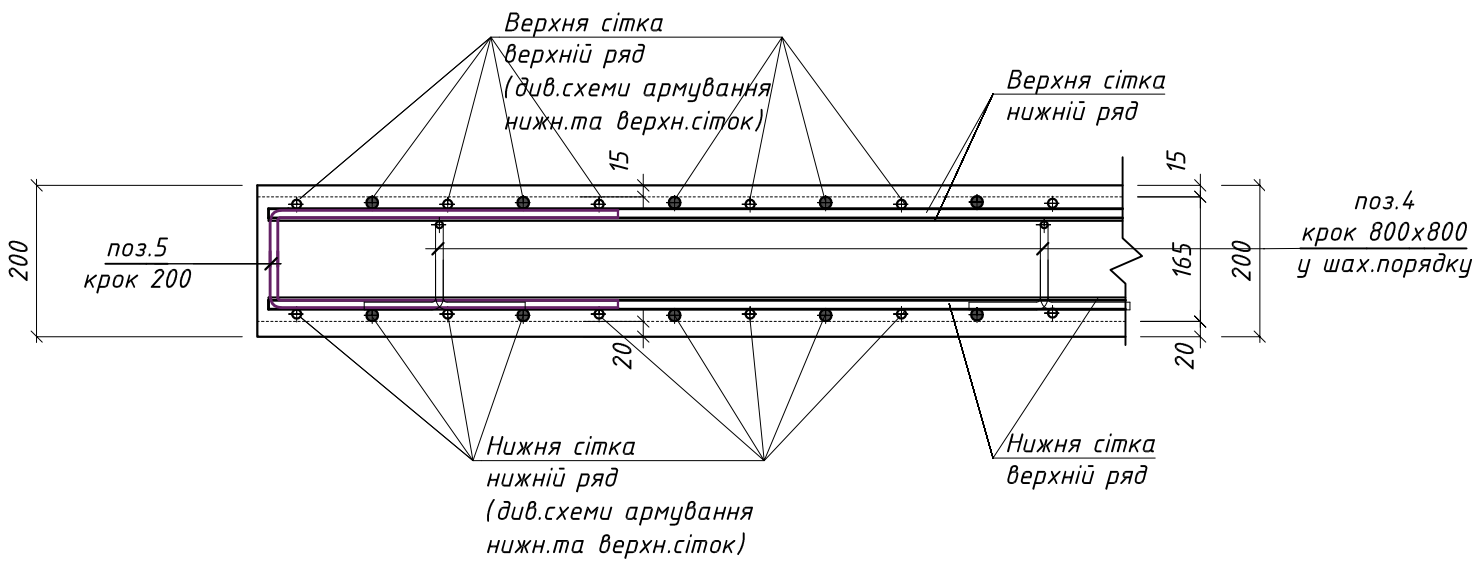

Специфікація на монолітну плиту МП-6 (закінчення)

Поз.	Позначення	Найменування	Кіл. шт.	Маса од. кг.	Примітки (кг.)
		Деталі			
4	ДСТУ-3760:2019	φ10A240C L=1030	324	0.6355	205.9
5	ДСТУ-3760:2019	φ10A240C L=1050	270	0.648	175.0
10	ДСТУ-3760:2019 (схована балка)	φ10 A240C L=930	48	0.574	27.55

Схема монолітної плити МП-6.
Армування (нижня та верхня сітки)

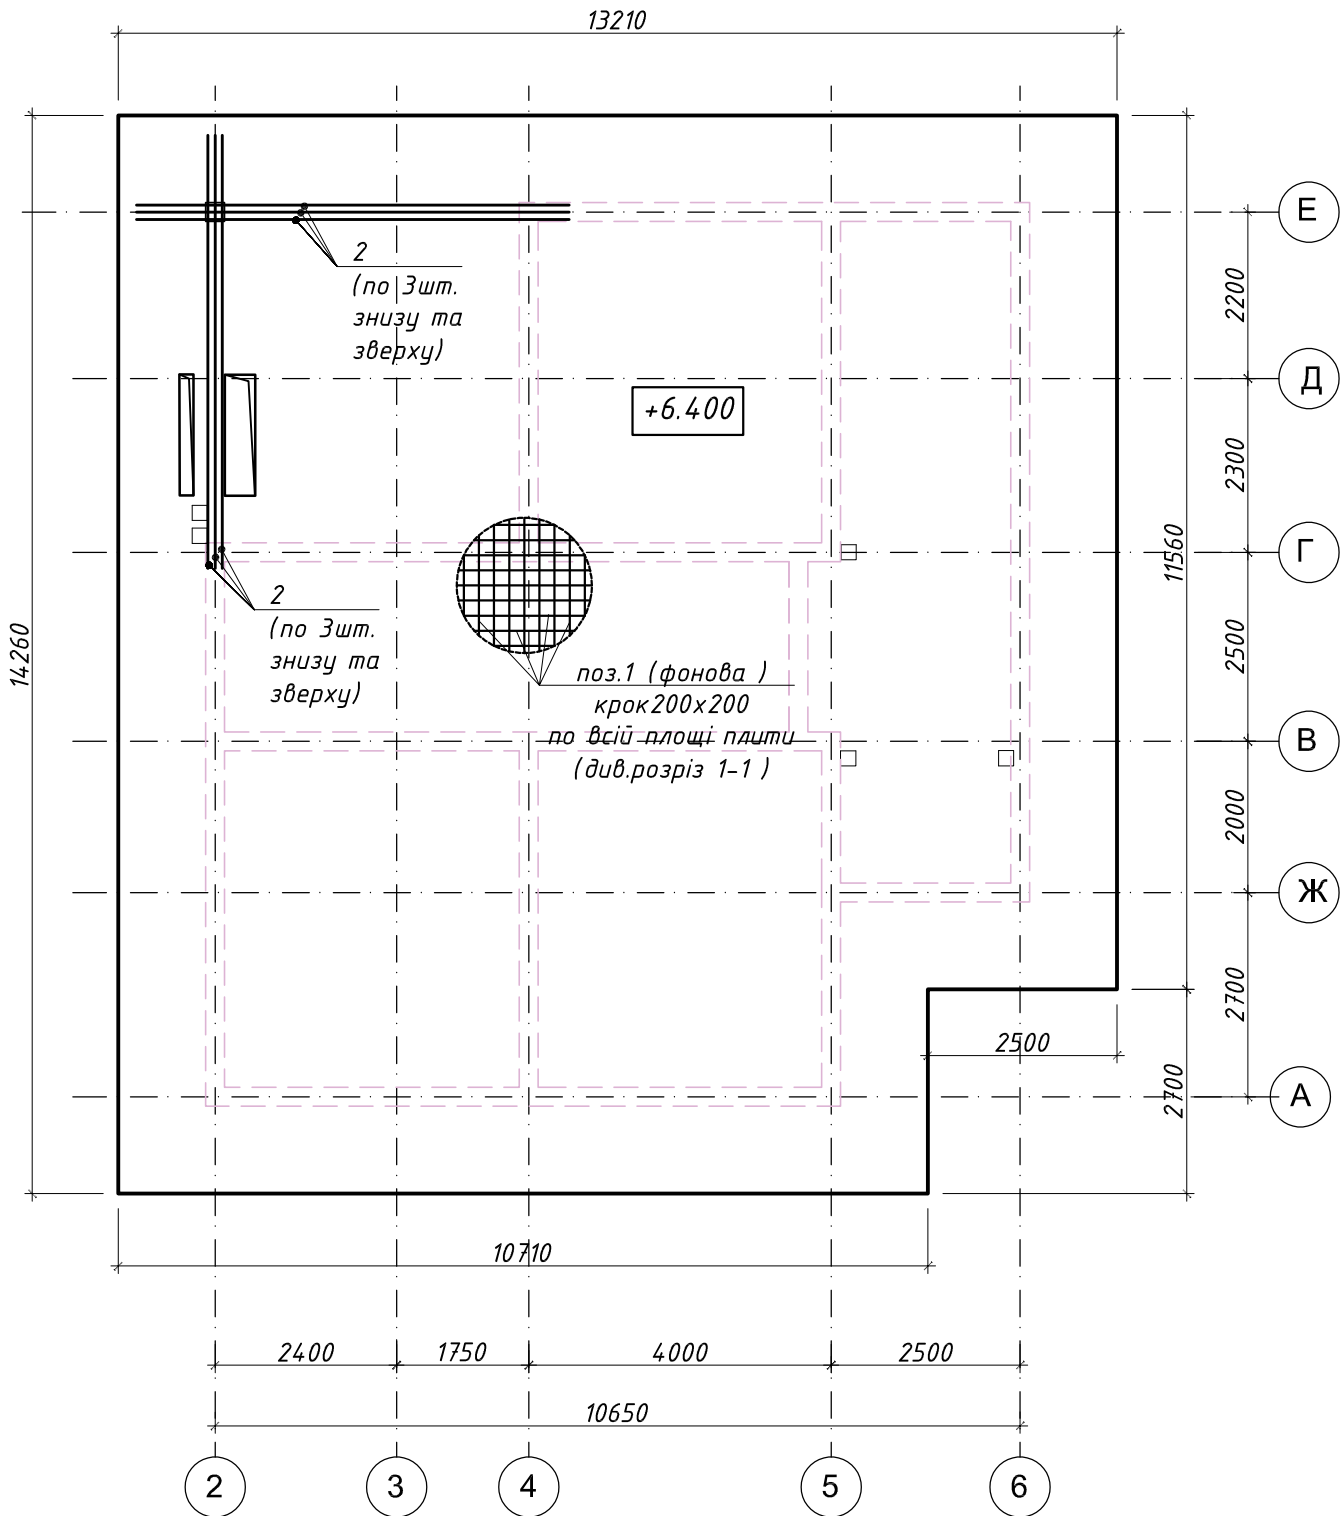

1. Ескізи поз.4,5 див. на аркуші 27.

Зм.	Кіл.	Арк.	№док.	Підпис	Дата	Індивідуальний житловий будинок №2			
Розробив					04.25				
Перевірів					04.25				
Кер. групи					04.25				
ГІП					04.25				
ГАП					04.25	Схема монолітної плити МП-6. Армування. Специфікація			
Н. контроль					04.25				
						Стадія	Аркуш	Аркушів	
						Р	34		