



План фундаменту

М 1:100

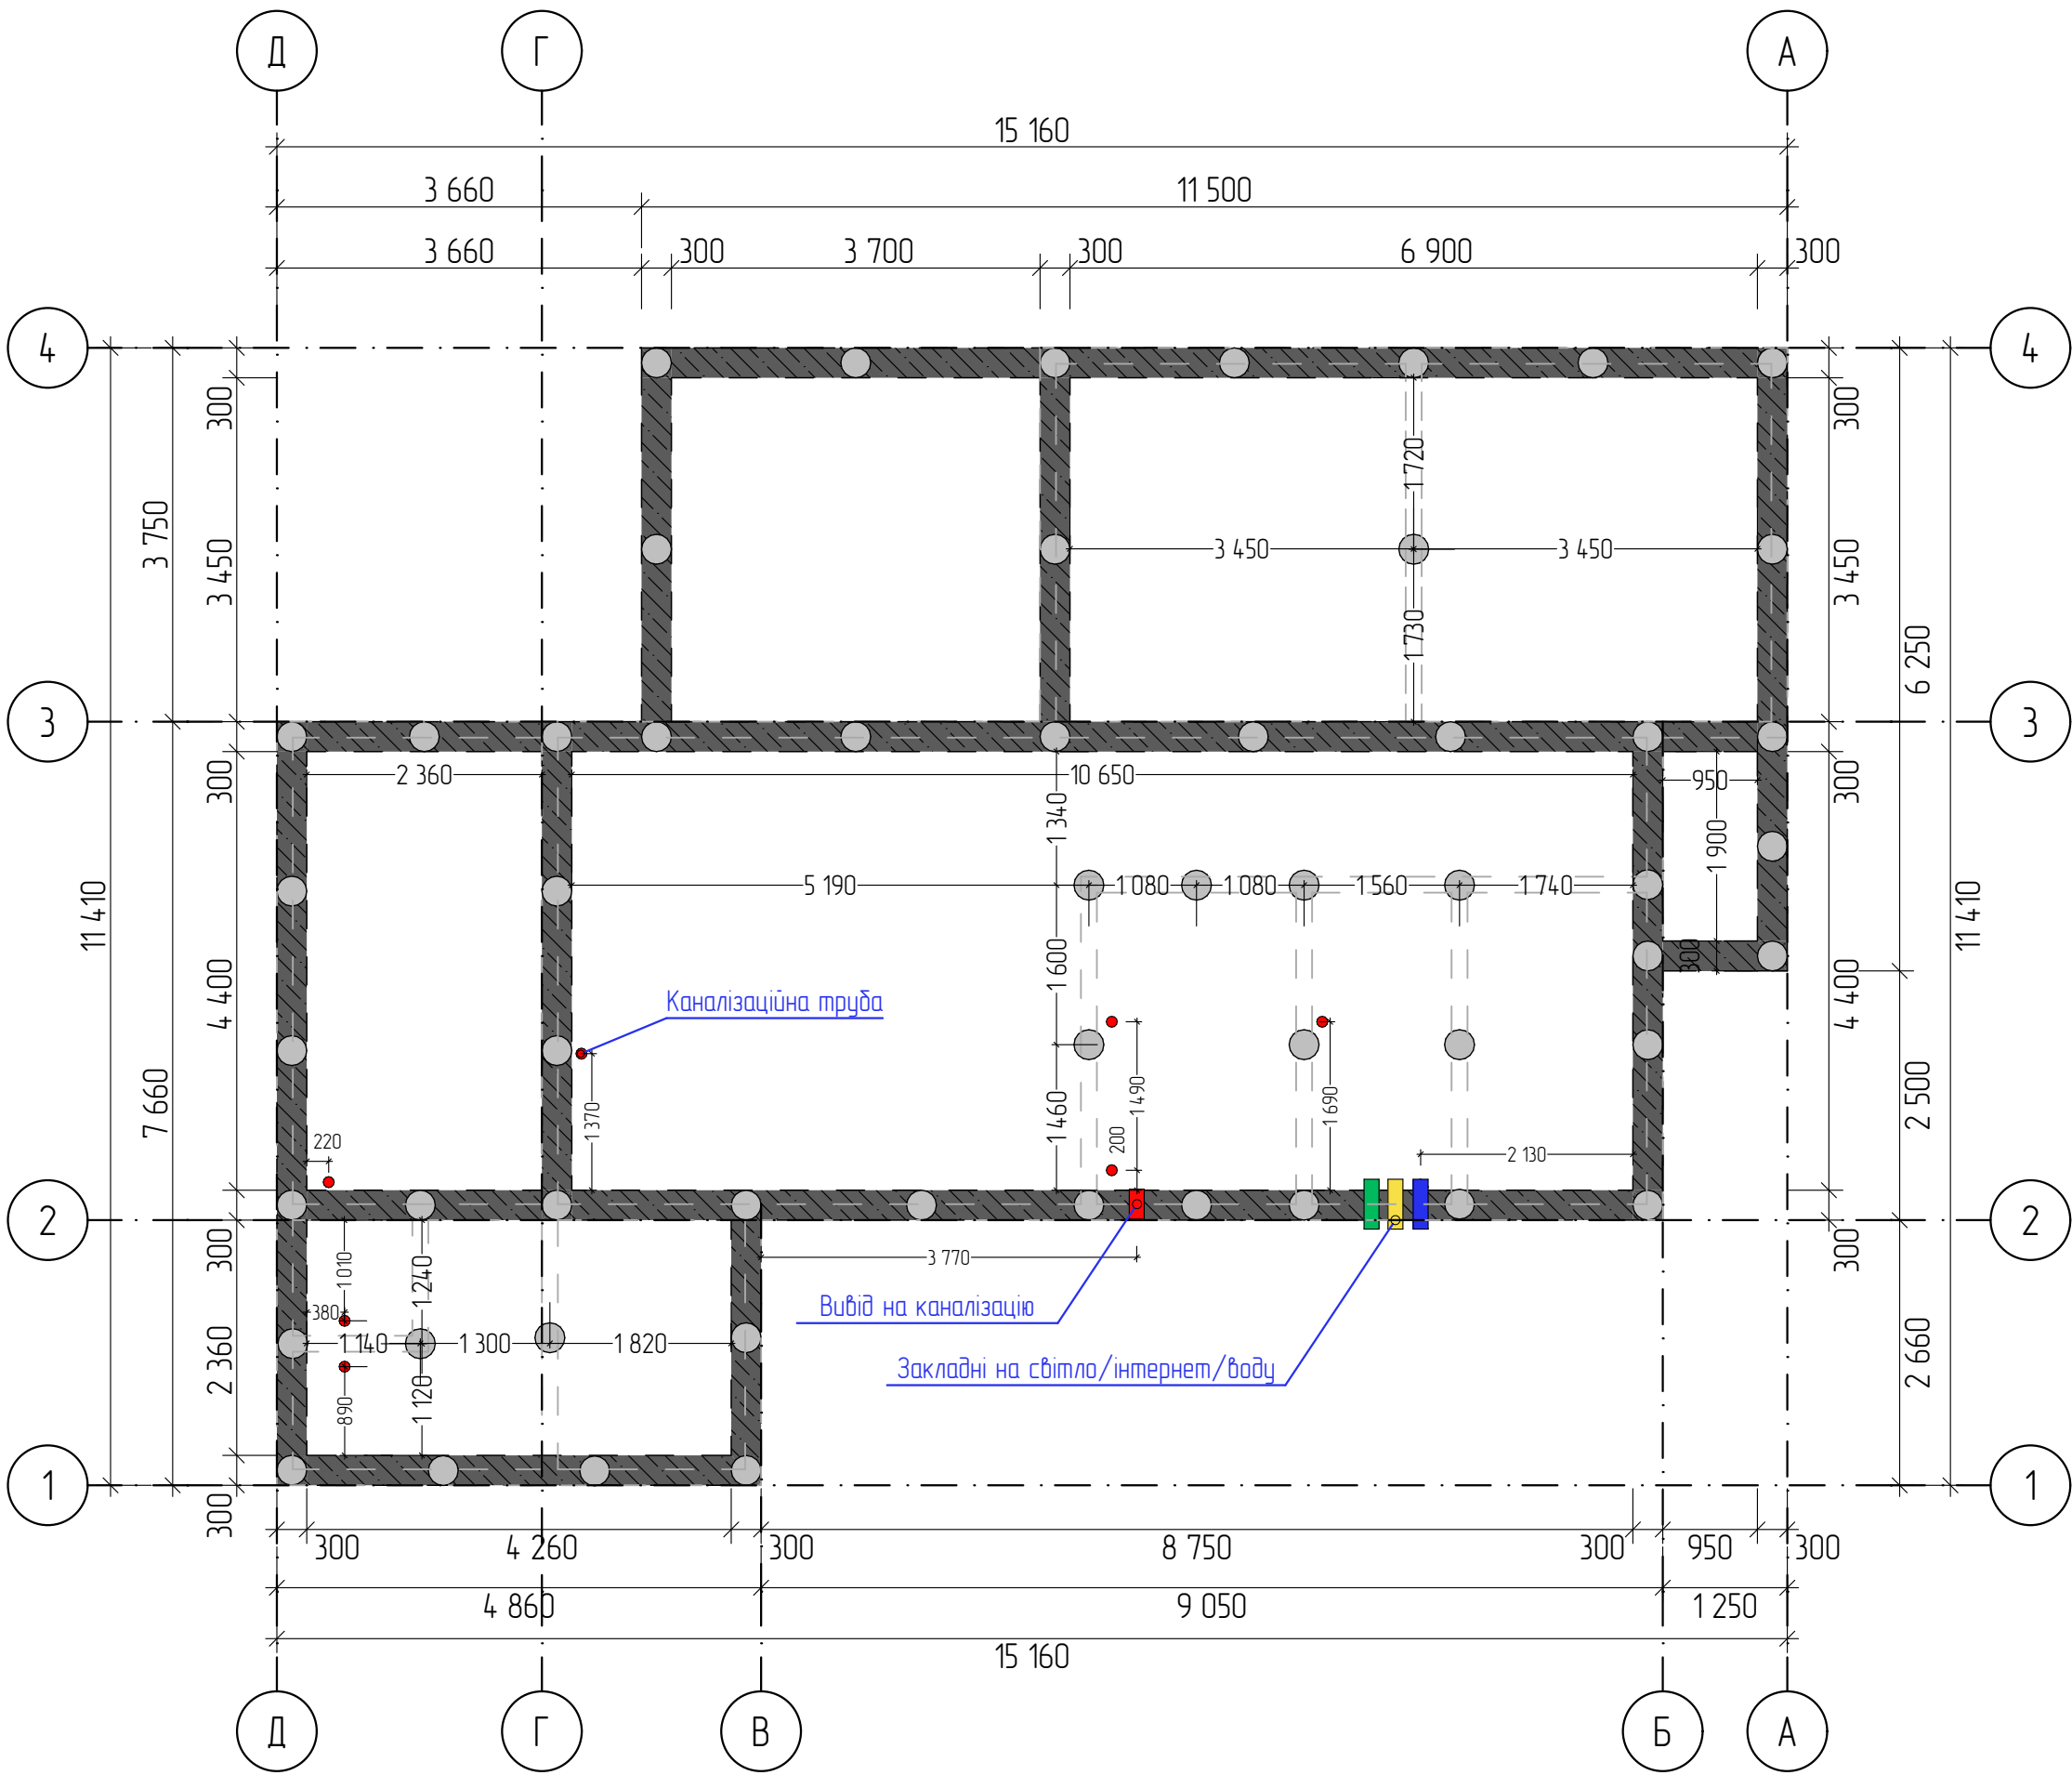


# Вузли фундаменту

Вузол 1-1

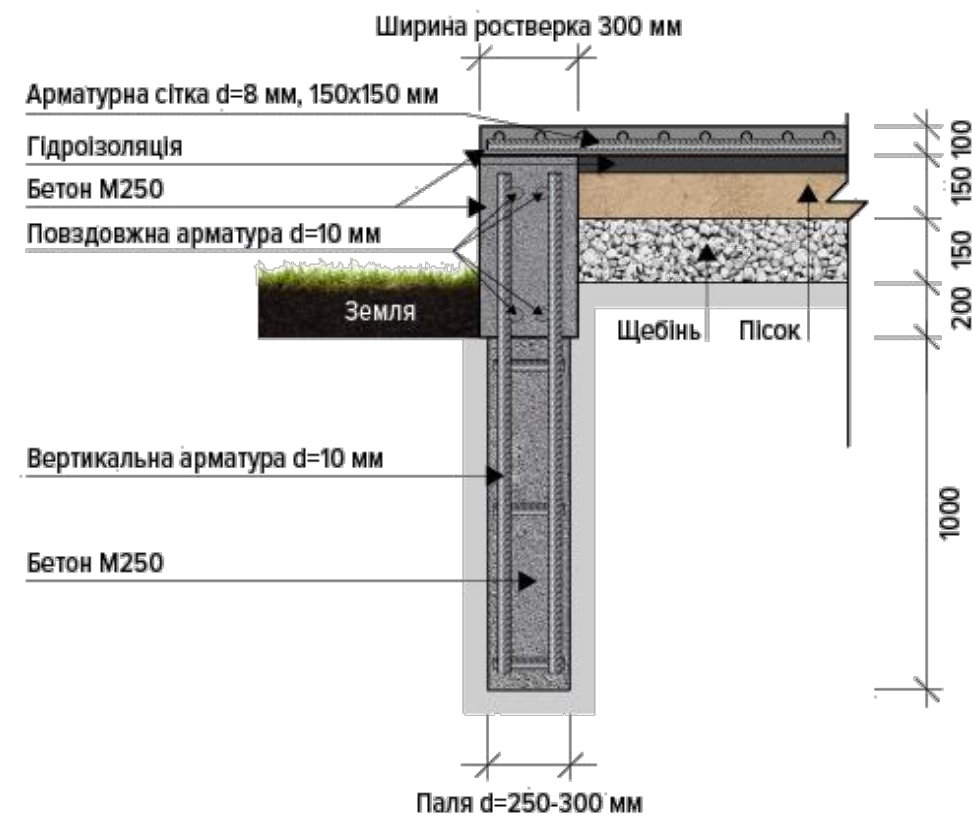

Вузол 1-2

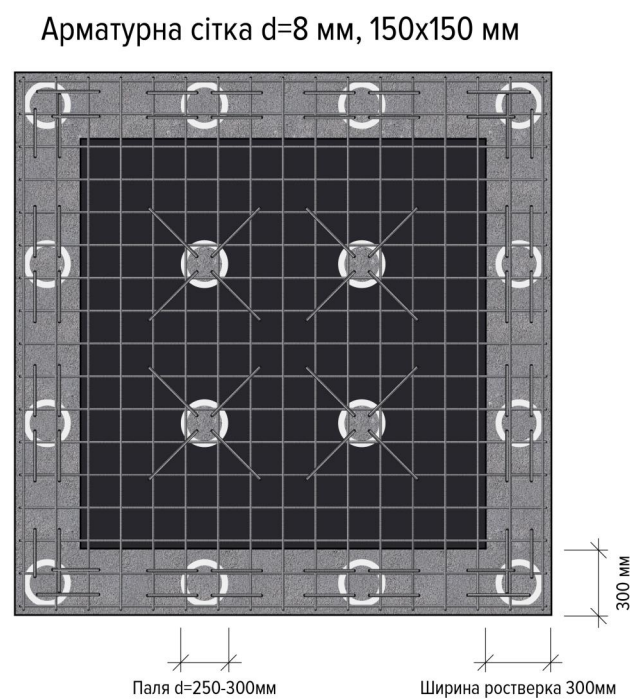

Вузол 1-3

