


Фасад 1-4

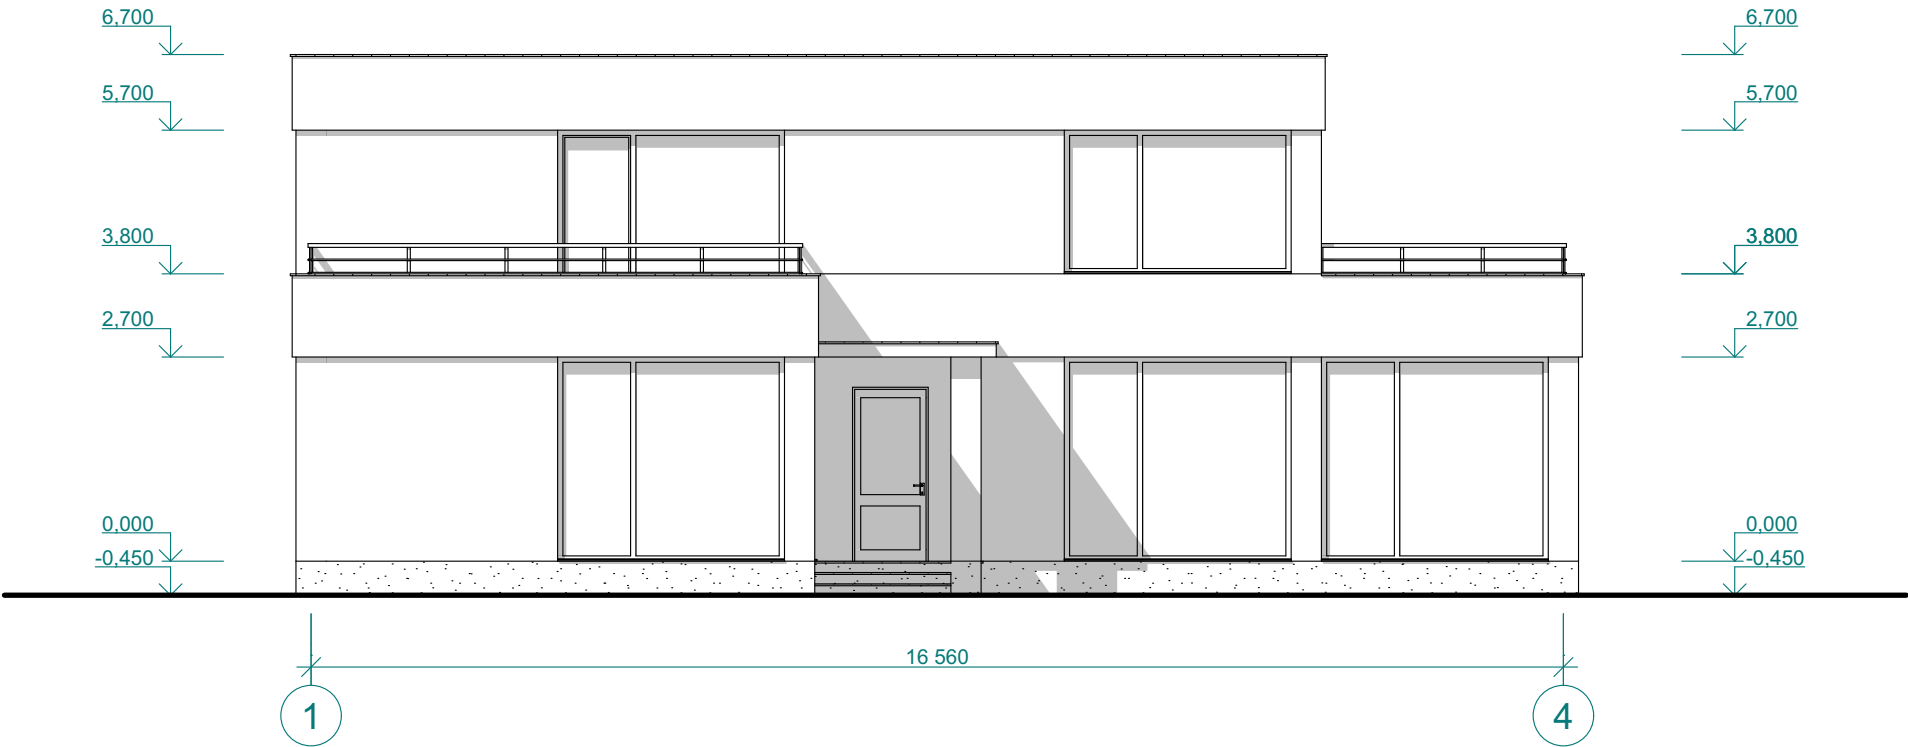

						Садовий будинок за адресою: Київська обл., Обухівський р-н., Ходосівська сільська рада			
Змін.	Кіл.	Лист	Док.	Підп.	Дата	Замовник: Тищенко Іван Олександрович			
						Садовий будинок	Стадія	Аркуш	Аркушів
							Е		
					2024	Фасад 1-4 М 1:100			