


Фасад А-В

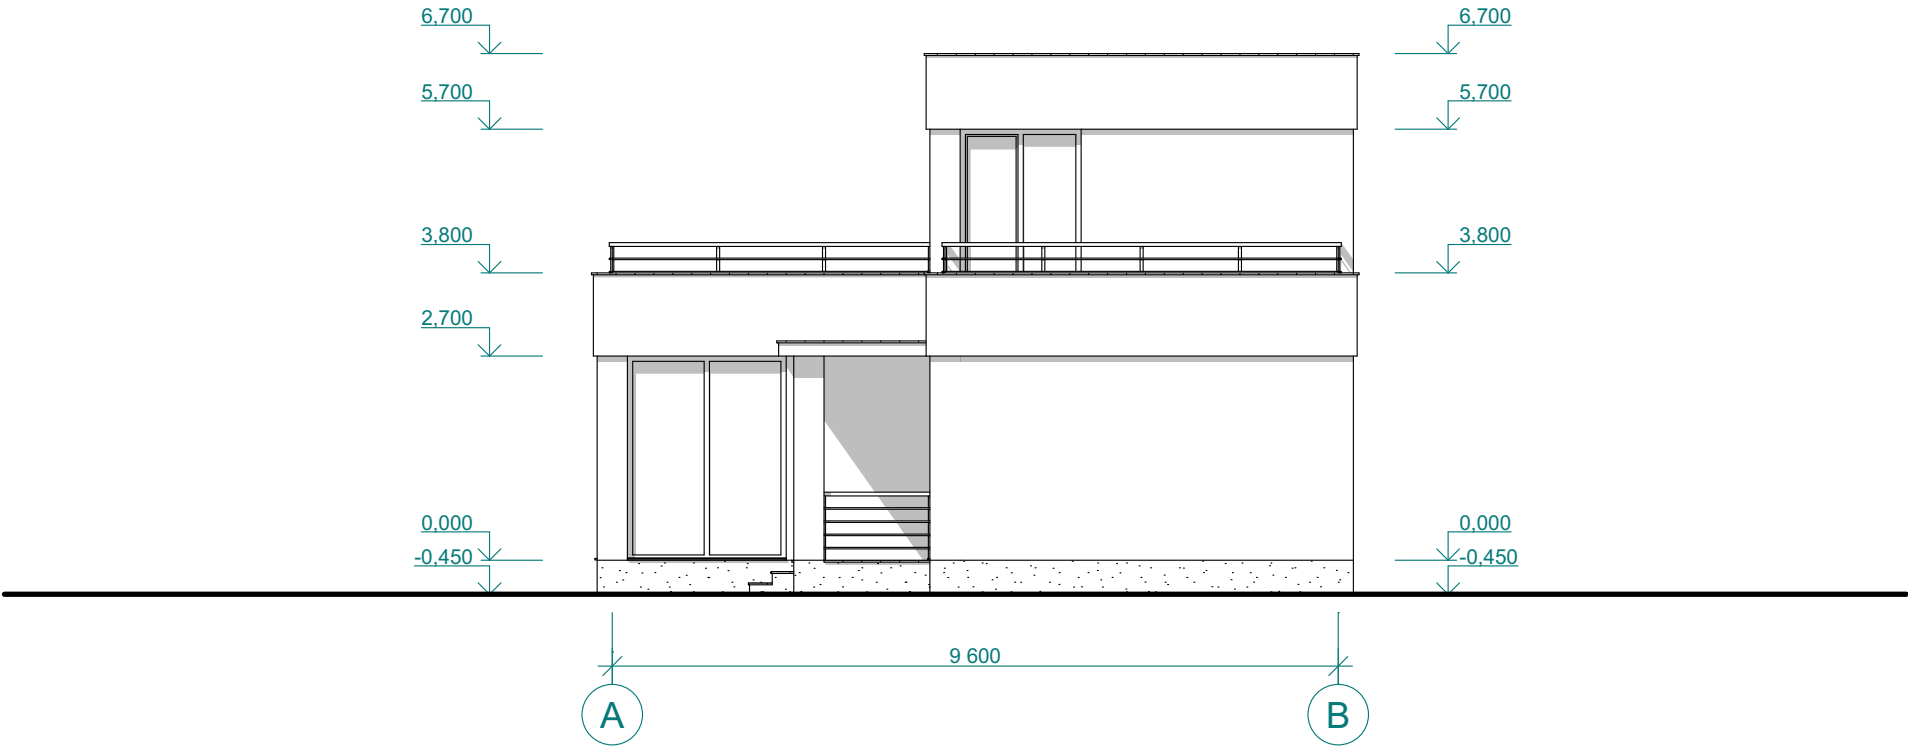

						Садовий будинок за адресою: Київська обл., Обухівський р-н., Ходосівська сільська рада			
Змін.	Кп.	Лист	Док.	Підп.	Дата	Замовник: Тищенко Іван Олександрович			
						Садовий будинок	Стадія	Аркуш	Аркушів
					2024		Е		
						Фасад А-В М 1:100			