


Фасад 4-1

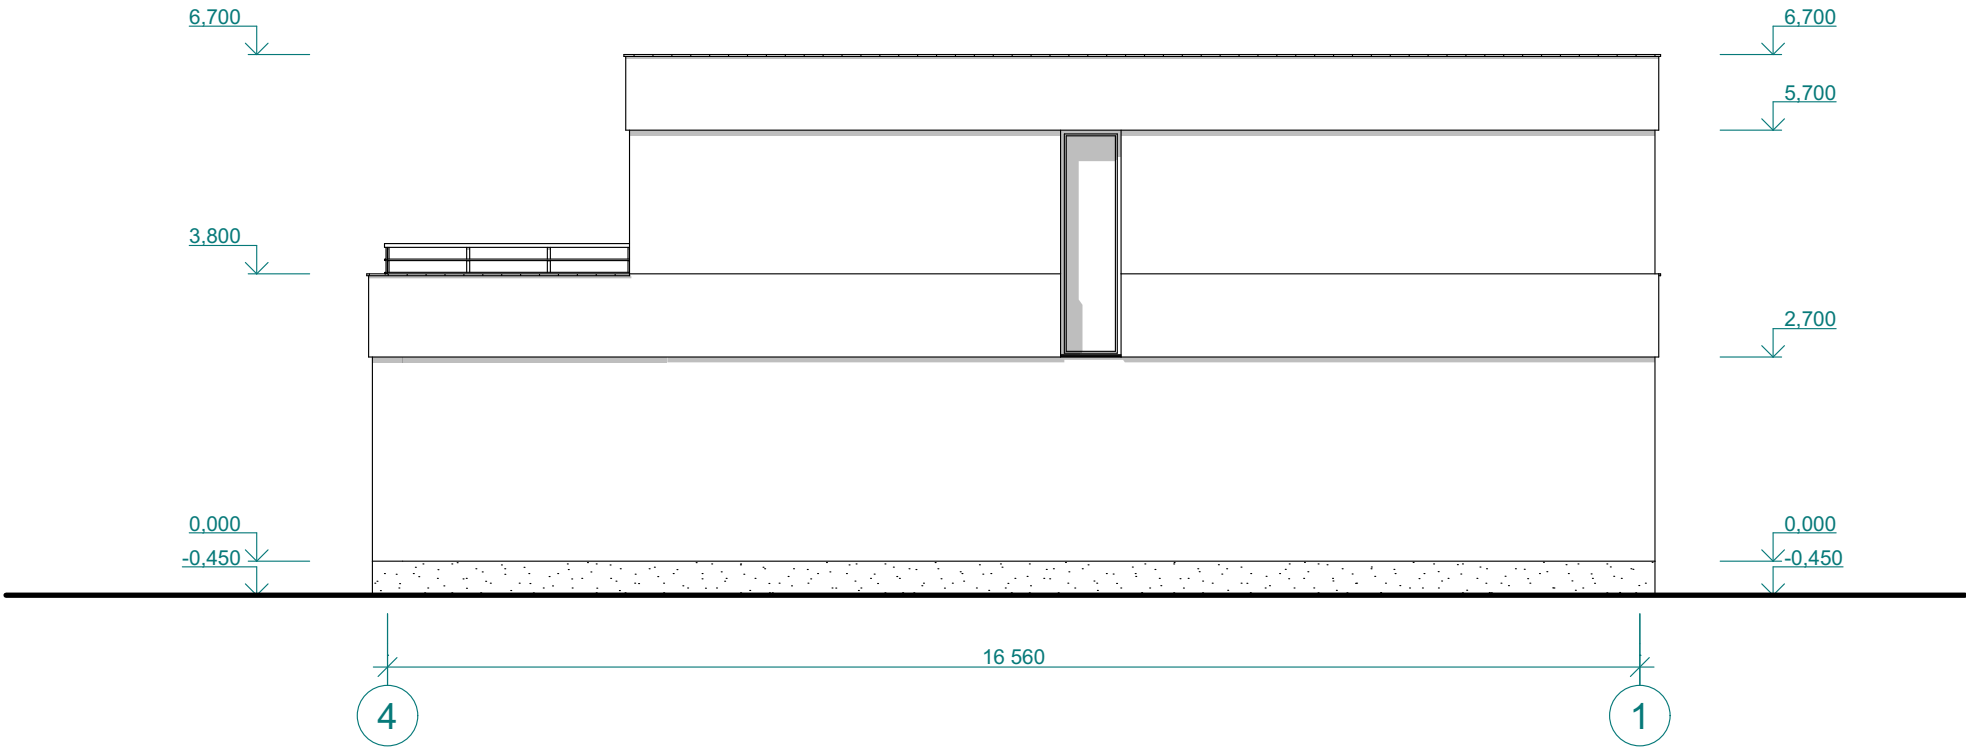

						Садовий будинок за адресою: Київська обл., Обухівський р-н., Ходосівська сільська рада						
Змін.	Кіл.	Лист	Док.	Підп.	Дата	Замовник: Тищенко Іван Олександрович						
						Садовий будинок			Стадія	Аркуш	Аркушів	
					2024				Е			
						Фасад 4-1 М 1:100						