


План монтажу

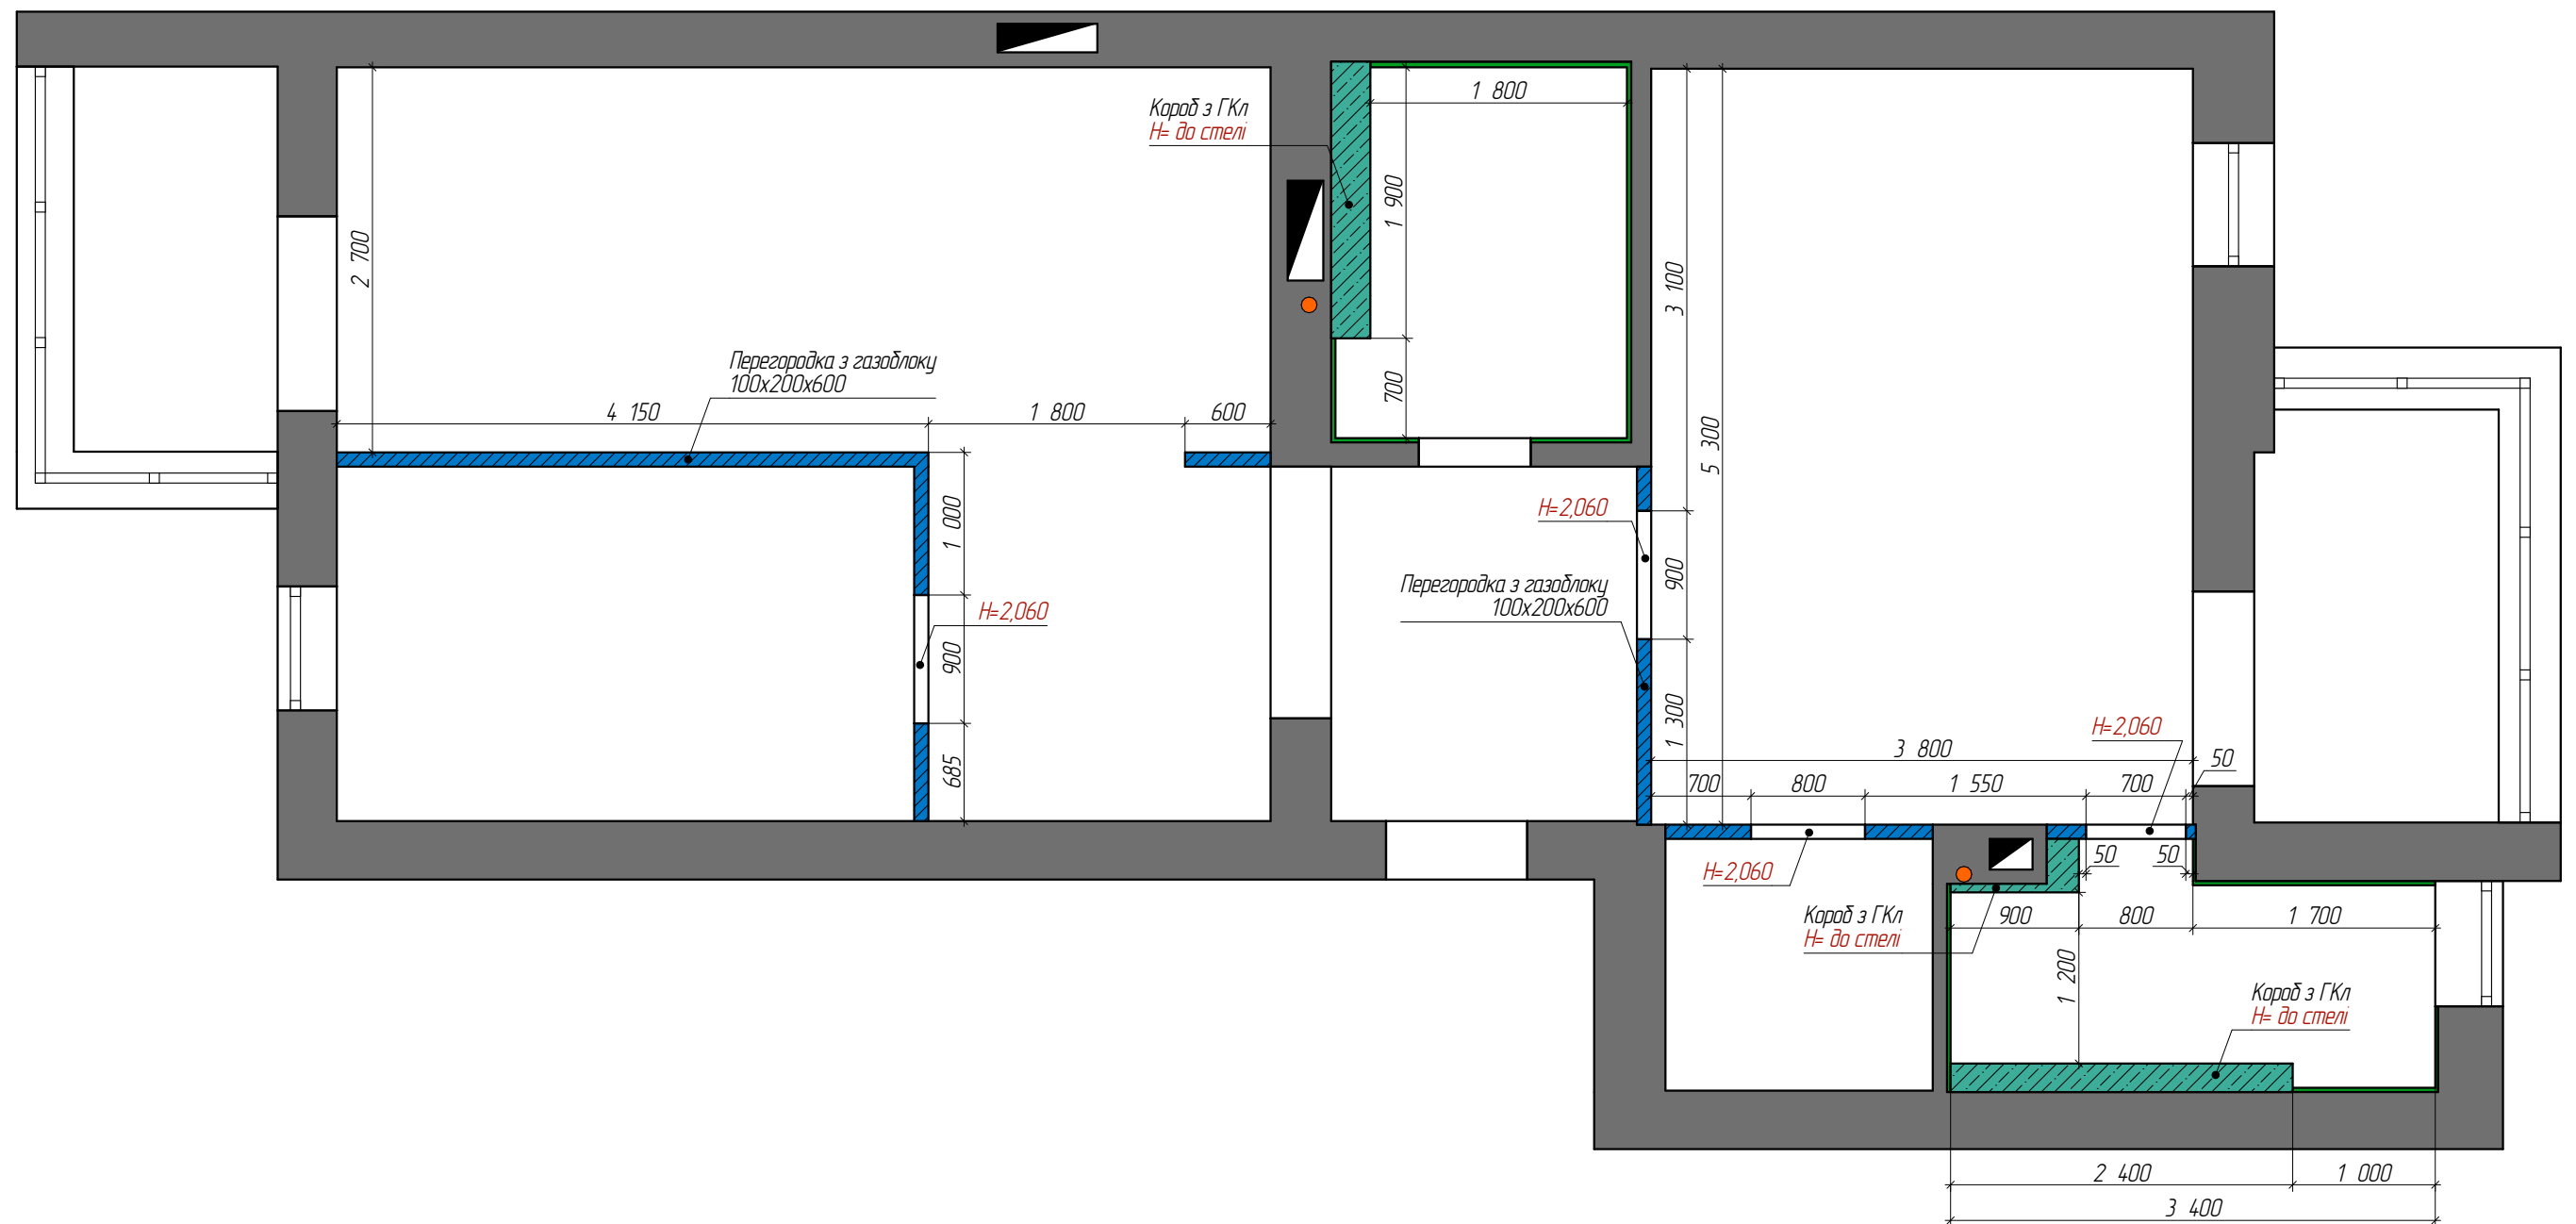

YAKUBIV

05

INTERIOR

План монтажу

ЖК Парк Резіденс