


Дизайн – проект квартири площею 89 м2. ЖК. Sinergia м. Ірпінь

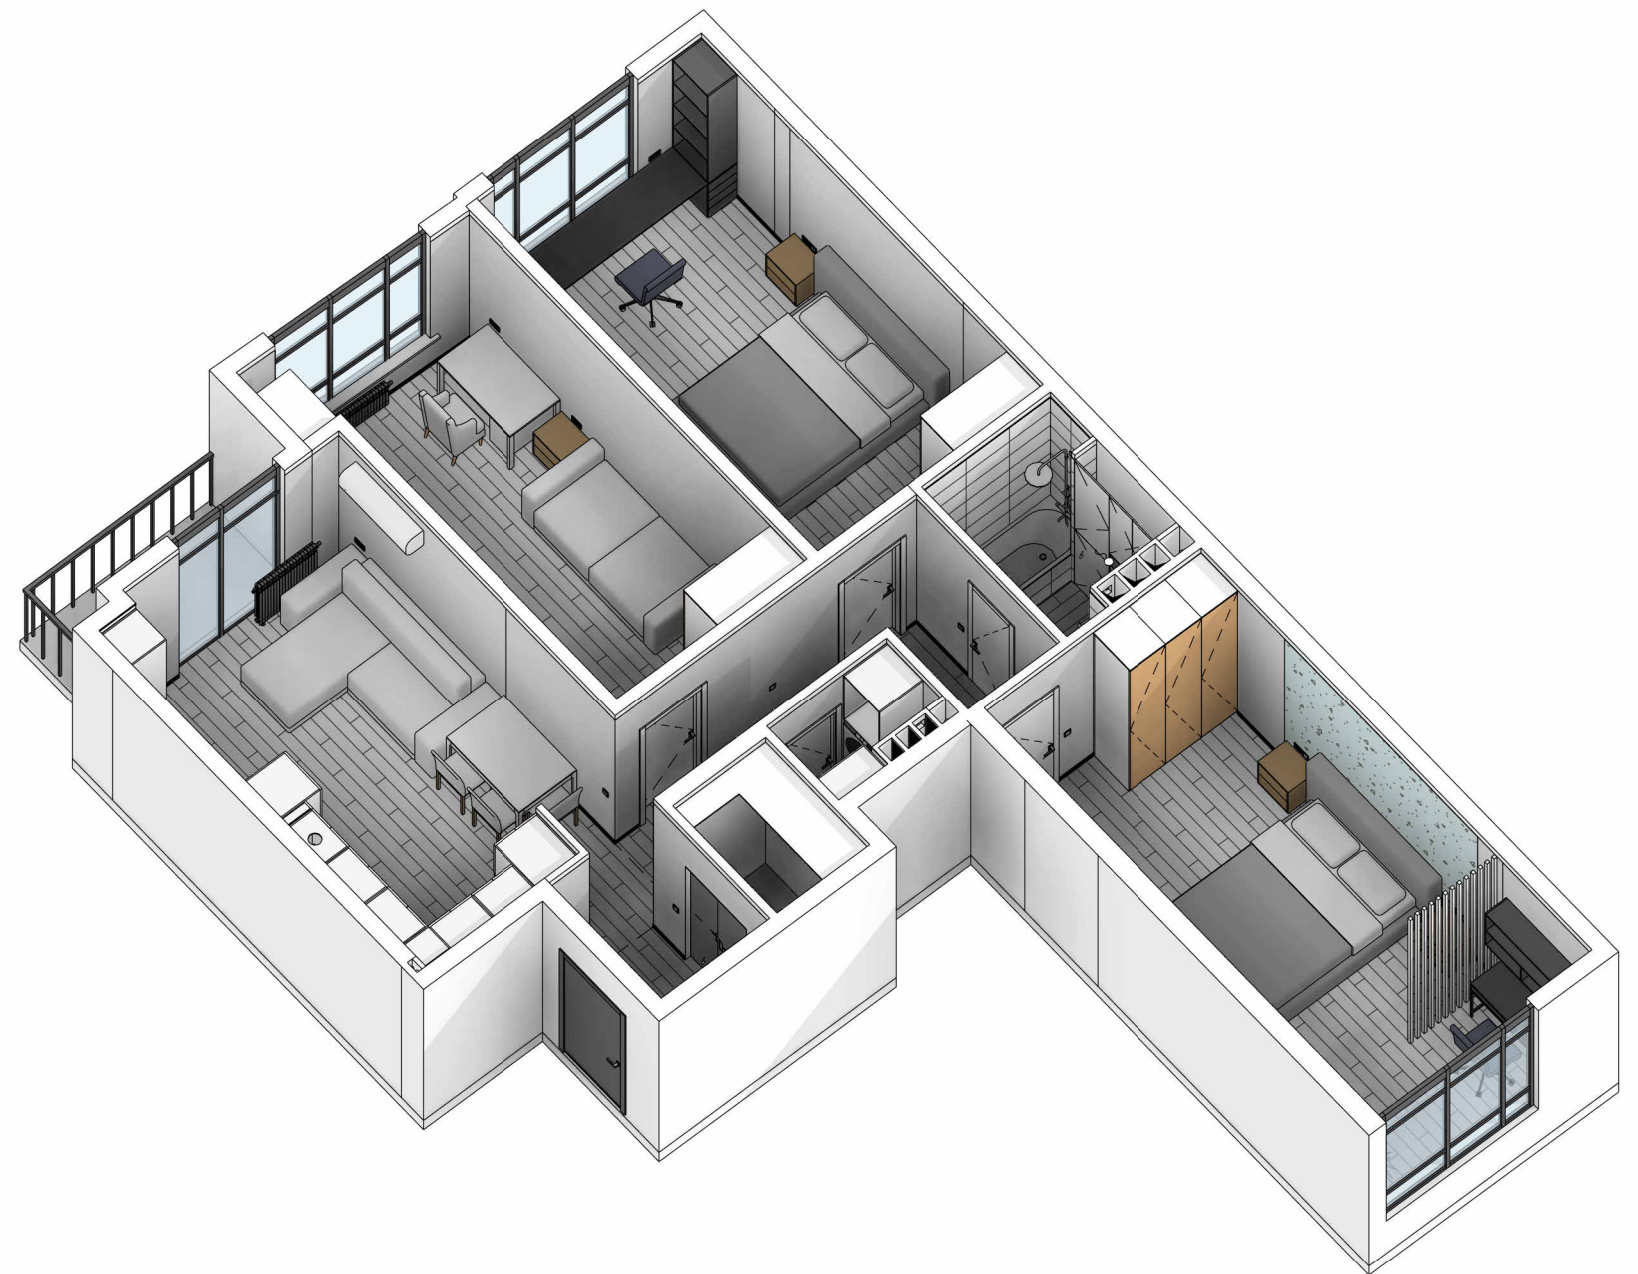

Телефон
+38 (063) 592 36 31

Email:
mayorov86@gmail.com

Instagra:
mayorovdesignodessa2024

DESIGN
ayorov

м. Ірпінь,
2024 р.

ВІДОМОСТЬ КРЕСЛЕНЬ

A-02	ТИТУЛЬНИК	A-19	ПЛАН-СХЕМА РОЗМІЩЕННЯ ОСВІТЧНОГО ОБЛАДНАННЯ ТА ЕЛЕКТРООБЛАДНАННЯ З МЕБЛИМИ	A-28	РОЗГОРКИ ВАННА. ПРАЛЬНЯ
A-03	ВІДОМОСТЬ КРЕСЛЕНЬ	A-20	ПЛАН-СХЕМА ЧИСТОВОГО ОБРОБЛЕННЯ СТЕЛЬ	A-29	СПЕЦИФІКАЦІЯ МАТЕРІАЛІВ ТА ОБЛАДНАННЯ
A-04	ПОЯСНІЮВАЛЬНА ЗАПИСКА	A-21	ПЛАН-СХЕМА ЧИСТОВОГО ОБРОБЛЕННЯ СТІН	A-30	СПЕЦИФІКАЦІЯ СВІТИЛЬНИКІВ І РОЗЕТОК
A-05	ОБМІРНИЙ ПЛАН	A-22	МАРКУВАЛЬНИЙ ПЛАН	A-31	ВІДОМІСТЬ РОЗЕТОК, РАМОК ТА ВИМИКАЧІВ ЗА ПРИМІЩЕННЯМИ
A-06	ПЛАН-СХЕМА ДЕМОНТАЖУ	A-23	РОЗГОРКИ ПЕРЕДПОКІЙ	A-32	ЗАГАЛЬНА СПЕЦИФІКАЦІЯ ВІДОМІСТЬ РОЗЕТОК, РАМОК ТА ВИМИКАЧІВ
A-6.1	3D СХЕМА ДЕМОНТАЖНОГО ПЛАНУ	A-24	РОЗГОРКИ КУХНЯ-ВІТАЛЬНЯ		
A-07	ПЛАН-СХЕМА МОНТАЖУ	A-25	РОЗГОРКИ КІМНАТА БАБУСІ		
A-7.2	3D СХЕМА МОНТАЖНОГО ПЛАНУ	A-26	РОЗГОРКИ ДИТЯЧА		
A-08	ПЛАН ПІСЛЯ ПЕРЕПЛАНУВАННЯ ЕКСПЛІКАЦІЯ ПРИМІЩЕНЬ	A-27	РОЗГОРКИ СПАЛЬНЯ		
A-09	ПЛАН-СХЕМА РОЗСТАНОВКИ МЕБЛІВ ТА НЕОБХІДНОГО ОБЛАДНАННЯ З РОЗМІРАМИ				
A-09.1	3D-СХЕМА РОЗСТАНОВКИ МЕБЛІВ І НЕОБХІДНОГО ОБЛАДНАННЯ				
A-10	ПЛАН СХЕМУ РОЗСТАНОВКИ САНТЕХНІЧНИХ ПРИЛАДІВ				
A-11	ПЛАН-СХЕМА РАДІАТОРІВ				
A-12	ПЛАН-СХЕМА РОЗТАШУВАННЯ ПЛІНТУСІВ				
A-13	ПЛАН-СХЕМА НАПОЛЬНИХ ПОКРИТТІВ З РОЗСТАНОВКИ МЕБЛІВ І ОБЛАДНАННЯ				
A-14	ПЛАН-СХЕМА ВІДКРИТТЯ ДВЕРЕЙ				
A-15	ПЛАН-СХЕМА РОЗМІЩЕННЯ ОСВІТЧНИХ ПРИЛАДІВ З ПРИВ'ЯЗКАМИ				
A-16	ПЛАН-СХЕМА РОЗМІЩЕННЯ ВИВОДІВ КАБЕЛЯ І НАСТІННИХ БРА				
A-17	ПЛАН-СХЕМА РОЗМІЩЕННЯ РОЗЕТОК І ВИМИКАЧІВ З ПРИВ'ЯЗКАМИ				
A-18	ПЛАН-СХЕМА РОЗМІЩЕННЯ ОСВІТИЛЬНИХ ПРИЛАДІВ ПО ГРУПАМ				

Назва проекту.	ЖК Sinergia	ВІДОМОСТЬ КРЕСЛЕНЬ
Адреса проекту.	м. Ірпінь	A-03



Загальні вказівки!

- Цей комплект робочої документації розроблений на підставі обмірів відповідно до затвердженого ескізу і вклячає креслення необхідні для виконання основних оздоблювальних робіт.
- За умовну відносно позначку 0.000 прийнято відмітку чорнової підлоги.

Монтажні роботи (стіни та стелі)

- Тип будівельного матеріалу (газобетон, пентобетон, гкл, пазогребневі плити, цегла) має рекомендаційний характер і необхідно вибрати за рекомендацією виконавця робіт.
- Розміри дано без урахування фінішних оздоблень і мають проектний характер, і можуть змінитися у процесі будівельних робіт! Перед початком виробничих робіт необхідно перевірити всі розміри будови.
- Висоту стяжки підлоги уточнити на місці із виконавцем будівельних робіт.
- При укладанні стяжки необхідно враховувати різну товщину покриття для підлоги.
- Розміри та кількість монтажного матеріалу вказані для довідки, уточнити у будівельному кошторисі.
- Всі перегородки, що зводяться, і гкл-зашивка стін повинні бути строго вертикальні. Усі кути 90⁰.
- У вологих приміщеннях використовувати вологостійкий гіпсокартон і фарбу для вологих приміщень
- Короби встановлюються до фінішного оздоблення стін.
- Якщо у проекті використовується прихований плінтус, то встановити профіль плінтуса від позначки чистової підлоги після встановлення металокаркасу для гкл. Після цього зробити монтаж гкл і штукатурні роботи. Точну інструкцію з монтажу прихованого плінтусу запросити у фірми виробника чи постачальника.
- Усі відхилення від проекту в процесі демонтажних та монтажних робіт обов'язково враховувати в подальшій роботі за проектом
- Дивитися разом із листами розгортки приміщень.
- Кількість матеріалів вказана без запасу.
- Технологію оздоблення погодити з підрядником.
- Підготовку стін під декоративну штукатурку/фарбування, поклейку дзеркала та зашивку паркетною дошкою виконувати за завданням фірми-виробника конкретного матеріалу

Сантехніка

- Підбір комплектуючих, сантехніки, інсталяції – узгодити з сантехніком перед покупкою.
- Прив'язку сантехнічного обладнання уточнити на стадії будівельних (виробничих) робіт після закупівлі обладнання згідно з технічною картою фірми-виробника.
- У разі відсутності обладнання на об'єкті, запросити всі схеми підключення.
- Розташування водорозеток та виведення каналізації на кухні проводити суворо після отримання погодженого із замовником ескізу кухні від фірми-виробника кухні.
- Передбачити люки доступу до водопровідних лічильників. А також ревізійні люки. Точне розташування затвердити з сантехніком та керуючим будівництвом на місці.
- Передбачити додаткову звукоізоляцію в приміщеннях санвузлів, особливо у місцях влаштування кородів навколо труб каналізації.
- Для монтажу електричної сушки для рушників або проточного напірного водонагрівача обов'язково наявність заземлення і автоматичного пристрою захисного відключення (УЗО). Перед підключенням необхідно перевірити положення приладу. Він має бути орієнтований строго по вертикалі та горизонталі.
- Схема розміщення радіаторів зазначена умовно. Розрахунок теплової потужності опалення розробляється додатково спеціалізованою організацією.

Вікна / Двері

- Передбачити всі необхідні закладні деталі для кріплення металу та скляних перегородок. Для орієнтації за розмірами дивись розрізи та розгортки. Уточнити усі розміри за місцем.
- Точні розміри отворів та характеристики дверей уточнити у виробника під час замовлення дверей. Якщо будуть замовлятися двері більшої або меншої висоти, необхідно перерахувати і скоригувати висоту отворів.
- Монтаж коробок дверей здійснювати до монтажу металокаркасу підшивних стель згідно з технічною картою постачальника дверей.
- Відповідно до вимог фірми-виробника дверей виконати посилення укосів міжкімнатних отворів.
- Перед замовленням дверей уточнити товщини стін, що виходять за фактом (штукатурка, шпаклівка, плитка).
- При замовленні дверей обов'язково зробити виміри!

Електрика / Освітлення

- Вимикачі розміщуються на висоті 900 мм від чистової підлоги, якщо не зазначено інше.
- Розетки розташовуються на висоті 300 мм від чистової підлоги, якщо не вказане інше
- Усі розміри вимикачів та розеток вказані від центру рамки, якщо в одній рамці кілька вимикачів та розеток, то також від центру рамки;
- У вертикальних рамок висота вказана від центру нижнього посту
- Забезпечити заземлення всіх електроприладів.
- Розведення електрообладнання на кухні проводити суворо після отримання (узгодження) схеми підключення обладнання на кухні від фірми-виробника кухні.
- Під час розведення електрокабелю на кухні передбачити запас потужності для кухонного обладнання, заздалегідь виписавши максимальну потужність із технічного паспорта обладнання.
- У вологих приміщеннях використовувати розетки IP44 рівня захисту.
- У вологих приміщеннях виконати прокладання електрокабелю в ізольованій оболонці.
- На етапі монтажу електрики необхідно передбачити виводи для датчиків акватопу у мокрих зонах.
- Виводи для теплої підлоги та розміщення терморегуляторів запросити у фірми-виробника обладнання.
- Розміщення виводів під домофон та сигналізацію запросити у фірми-виробника обладнання.
- Розведення електроустаткування зробити із запасом електрокабелю. Довжину випуску електрокабелю виконати не менше 1000 мм.
- Перед проведенням підготовчих робіт та монтажу, погодити кількість розеток та вимикачів та іншого електрообладнання, запросити технічну документацію у фірми-виробника.
- У разі зміни кількості електроустаткування або заміни, прохання вносити зміни на кресленні та надсилати фото замовнику/дизайнеру.
- Перед підбором меблів або предметів переконайтеся, що вони не перегороджують доступ до вимикачів.
- Розташування електроустановних пристроїв та остаточну прив'язку розеток до кухонного обладнання дає фірма-виробник кухні.
- Усі відхилення від проекту в процесі демонтажних та монтажних робіт обов'язково враховувати в подальшій роботі за проектом
- Розміщення електрообладнання уточнювати на розгортках приміщень.
- Розведення системи електропостачання проводити відповідно до чинних у Україні нормативних документів.
- Уточнити у фахівця чи замовника кольорову температуру кожного світильника (4000-5500к)
- У вологих приміщеннях використовувати освітлювальне обладнання IP44 рівня захисту.
- Розмістити місця розташування стельових світильників та погодити із замовником.
- Металокаркас зводити з урахуванням прив'язки освітлювального та іншого обладнання.
- Необхідну кількість трансформаторів для світлодіодного підсвічування запросити у фірми-виробника.
- До всіх трансформаторів для світлодіодного освітлення необхідно передбачити доступ.
- Кількість світлодіодного підсвічування вказано без запасу
- Прив'язки дані від осей устаткування
- Умовні позначення освітлювального обладнання не у масштабі

Кондиціювання

- Уточнити наявність спліт системи/кондиціювання/примусової вентиляції. Узгодити точне розташування розеток під кондиціонери із технологом фірми постачальника кондиціонерів.

Оздоблення стін

- Фарби і декоративна штукатурка вимагають пофарбування (викрасів) на об'єкті (зробити 2-4 викраса на загрунтованих листах гкл а3 формату або взяти формат побільше), пофарбування необхідно дивитися в реальних умовах на об'єкті, щоб уникнути кольорних спотворень.
- Колір затирки підбирати під колір плитки.
- Всі укоси пофарбувати в білий матовий колір по gal
- Розміри фартуку кухні уточнити у виробника.
- Кількість матеріалів вказана без запасу. При покупці фарби передбачити додатковий обсяг фарбування карнизів/молдингів та плінтусів – 10%.

Покриття підлоги

- Підлогу слід укладати після прокладання інженерних комунікацій
- Технологію укладання підлогових покриттів узгодити з підрядником.
- Позначка верху покриття для підлоги різної товщини повинна бути на одному рівні, якщо не вказано інше. При заміні якого-небудь типу покриття для підлоги, товщина даного матеріалу, відповідно і товщина клею може змінитися, узгодити зміни з виконавцем робіт.
- Гідроізоляційний шар у підлогах мокрих приміщень слід завести на стіни на висоту 200-300 мм до виконання оздоблювальних робіт.
- Стикувальний шов між матеріалами, що проходить під дверним полотном, необхідно зробити на відстані 20-25 мм з боку відкриття дверей (по умовній осі полотна дверей). Дивись схему в умовних позначеннях.
- Вибір матеріалу порогу (герметик, пробковий компенсатор, металевий профіль) узгодити з виконавцем будівельних робіт на місці, після придбання всіх матеріалів для підлоги.
- Розкладка паркету/ламінату ведеться перпендикулярно до вікон і має палубний тип розкладки – вразбегу зі зміщенням 30-35%.
- Колір затирки підбирати під колір плитки.
- Загальну кількість підлогових покриттів визначає виконавець будівельних робіт після вирівнювання стін та монтажу всіх перегородок з урахуванням витрат на підрізки
- Укладання плінтусу проводиться після монтажу вбудованих меблів
- Кількість матеріалів вказана без запасу (без коефіцієнту на сколи та підрізки та перерахунок ширини швів). Рекомендований запас 5%, при зміщеному укладанні більше 5%.

Меблі

- Перед підбором меблів або обладнання переконайтеся, що вони не перегороджують доступ до вимикачів.
- Схеми меблів для індивідуального виготовлення не є технічною документацією для виробництва меблів.
- Дані ескізи відображають приблизні розміри та рекомендовані приблизні матеріали та є схемою для розробки технічного проекту та креслень спеціалізованими столярними майстернями
- Креслення для виготовлення меблів розробляють виробники після контрольного виміру на об'єкті.
- Габарити меблів уточнити перед її замовленням після чистового оздоблення
- Конструктив та наповнення шаф уточнюються з фірмою-виробником на етапі замовлення меблів.
- Остаточну прив'язку розеток до кухонного обладнання пропонує фірма-виробник кухні.
- Даний лист дивитися з планом розміщення меблів і зі схемою позначення спецвиробів.
- Креслення виготовлення меблів розробляють виробники після контрольного виміру на об'єкті.
- Колір меблів індивідуального виготовлення підібрати відповідно до візуалізації та дизайнерського проекту. Уточнюється після виготовлення пробних викрасів. Зразки меблевих матеріалів затверджуються замовником за наданими компанією-виробником каталогами
- Меблі на замовлення встановлюються фірмою-виробником.


Інше

- Усі відхилення від проекту в процесі демонтажних та монтажних робіт обов'язково враховувати в подальшій роботі за проектом
- Дивитися разом із листами розгортки приміщень.
- Усі будівельно-монтажні роботи необхідно виконувати з дотриманням чинних норм та правил законодавства.
- Ліпні елементи затверджуються за зразками, наданими компанією-виробником.
- Ескізи декоративного розпису надаються майстром

Назва проекту.	ЖК Sinergia
Адреса проекту.	м. Ірпінь

ПОЯСНІНУВАЛЬНА ЗАПИСКА
A-04




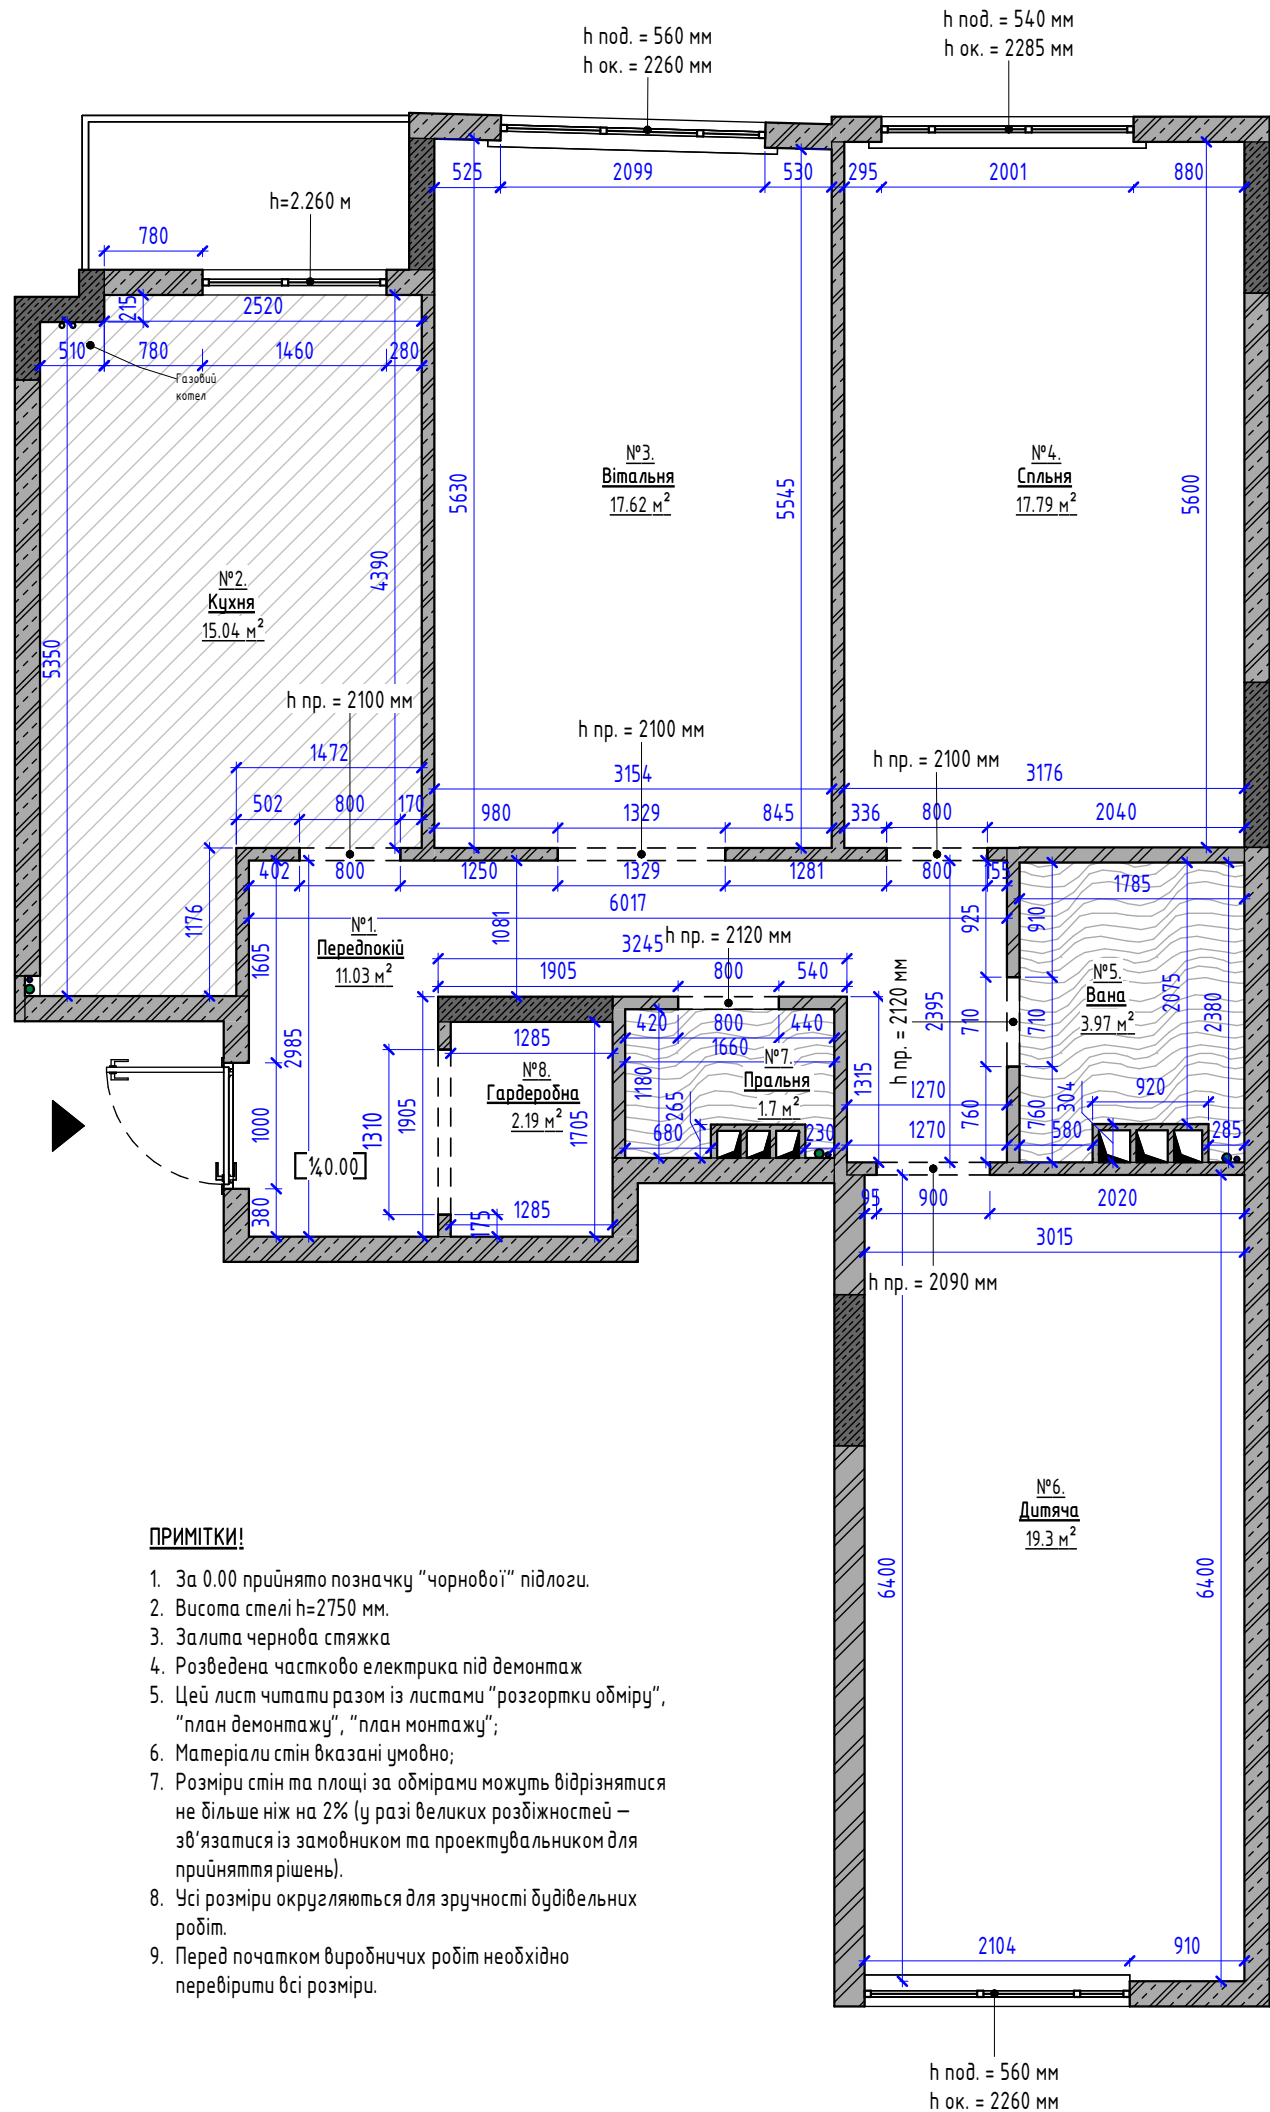


ПРИМІТКИ!

- За 0.00 прийнято позначку "чорнової" підлоги.
- Висота стелі h=2750 мм.
- Залита чорнова стяжка
- Розведена частково електрика під демонтаж
- Цей лист читати разом із листами "розгортки обміру", "план демонтажу", "план монтажу";
- Матеріали стін вказані умовно;
- Розміри стін та площі за обмірами можуть відрізнятися не більше ніж на 2% (у разі великих розбіжностей – зв'язатися із замовником та проектувальником для прийняття рішень).
- Усі розміри округляються для зручності будівельних робіт.
- Перед початком виробничих робіт необхідно перевірити всі розміри.

3D СХЕМА ОБМІРНОГО ПЛАНУ. ВИД 1

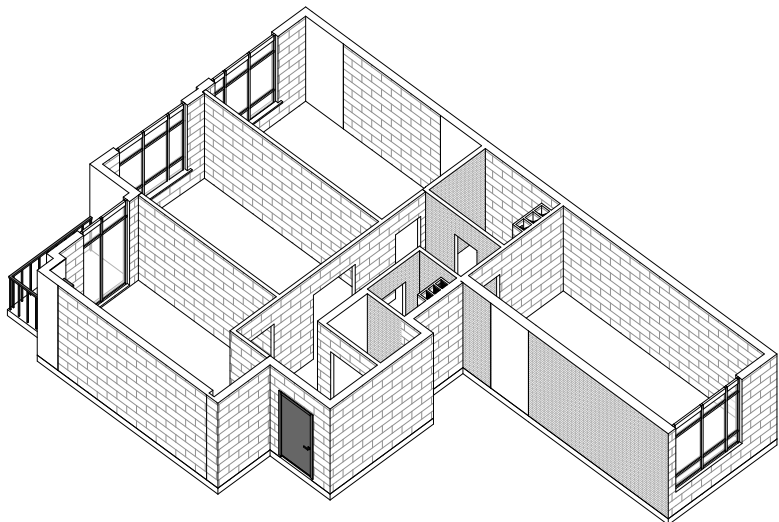

3D СХЕМА ОБМІРНОГО ПЛАНУ. ВИД 2

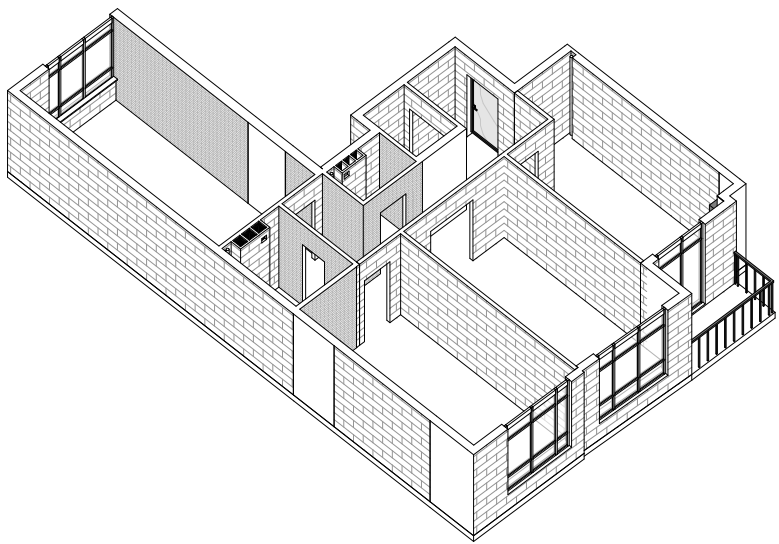

СПЕЦИФИКАЦІЯ ПОМЕЩЕНИЙ 1-ГО ЕТАЖА (Обмерный план)		
№	ПОМЕЩЕНИЕ	ПЛОЩАДЬ
1	Передпокії	11 м ²
2	Кухня	15 м ²
3	Вітальня	18 м ²
4	Спльня	18 м ²
5	Вана	4 м ²
6	Дитяча	19 м ²
7	Пральня	2 м ²
8	Гардеробна	2 м ²
ОБЩАЯ ПЛОЩАДЬ		89 м ²

УМОВНІ ЗНАЧЕННЯ:

- 250 250 Розміри наведені для довідки. Необхідне уточнення у процесі будівництва.
- EQ EQ Витримати рівні відстані
- h Висота
- l Ширина
- Р-3 Стр.4 Позначення / Ім'я розгортки
Сторінка розташування розгортки
- Бетон
- Залізобетон / Колона
- Цегла
- Газобетон
- Пенобетон
- Радіатори опалення
- Пройом у стіні
- Розділювач приміщень
- Вентканал
- Показчик міжквартирних дверей / головного входу
- Труба каналізаційна
- ГВП / ХВП
- Мокра зона ванної кімнати
- Мокра зона кухні

- Усі розміри вказані в мм. та є проектними, потребують уточнення на місці.
- Усі розміри беруться від центру приладів. Від чистового покриття підлоги та стін.

Назва проекту.	ЖК Sinergia
Адреса проекту.	м. Ірпінь

ОБМІРНИЙ ПЛАН
A-05

УМОВНІ ЗНАЧЕННЯ:

Бетон

Залізобетон / Колона

Цегла

Газобетон

Пінобетон

Демонтовані стіни

Радіатори опалення

Дверні отвори

Розділювач приміщень

Вентканал

Указатель межквартирної двери / головного входу

СПЕЦИФІКАЦІЯ ДЕМОНТУЮЧИХ СТІН			
ТИП СТІНИ	ДОВЖИНА	ТВОЩИНА	ПЛОЩА
Газобетонний блок 100мм.	17.7 м	100 мм	42 м ²

- ПРИМІТКИ!
1. За 0.00 прийнято позначку "чорнової" підлоги.

2. Висота стелі h=2750 мм.

3. Залита чорнова стяжка

4. Розведена частково електрика під демонтаж

5. Цей лист читати разом із листами "розгортки обміру", "план демонтажу", "план монтажу";

6. Матеріали стін вказані умовно;

7. Розміри стін та площі за обмірами можуть відрізнятися не більше ніж на 2% (у разі великих розбіжностей – зв'язатися із замовником та проектувальником для прийняття рішень).

8. Усі розміри округляються для зручності будівельних робіт.

9. Перед початком виробничих робіт необхідно перевірити всі розміри.


• Усі розміри вказані в мм. та є проектними, потребують уточнення на місці.

• Усі розміри беруться від центру приладів. Від чистового покриття підлоги та стін.


Назва проекту.	ЖК Sinergia	ПЛАН-СХЕМА ДЕМОНТАЖУ
Адреса проекту.	м. Ірпінь	A-06



3D СХЕМА ДЕМОНТАЖНОГО ПЛАНУ. ВИД 1

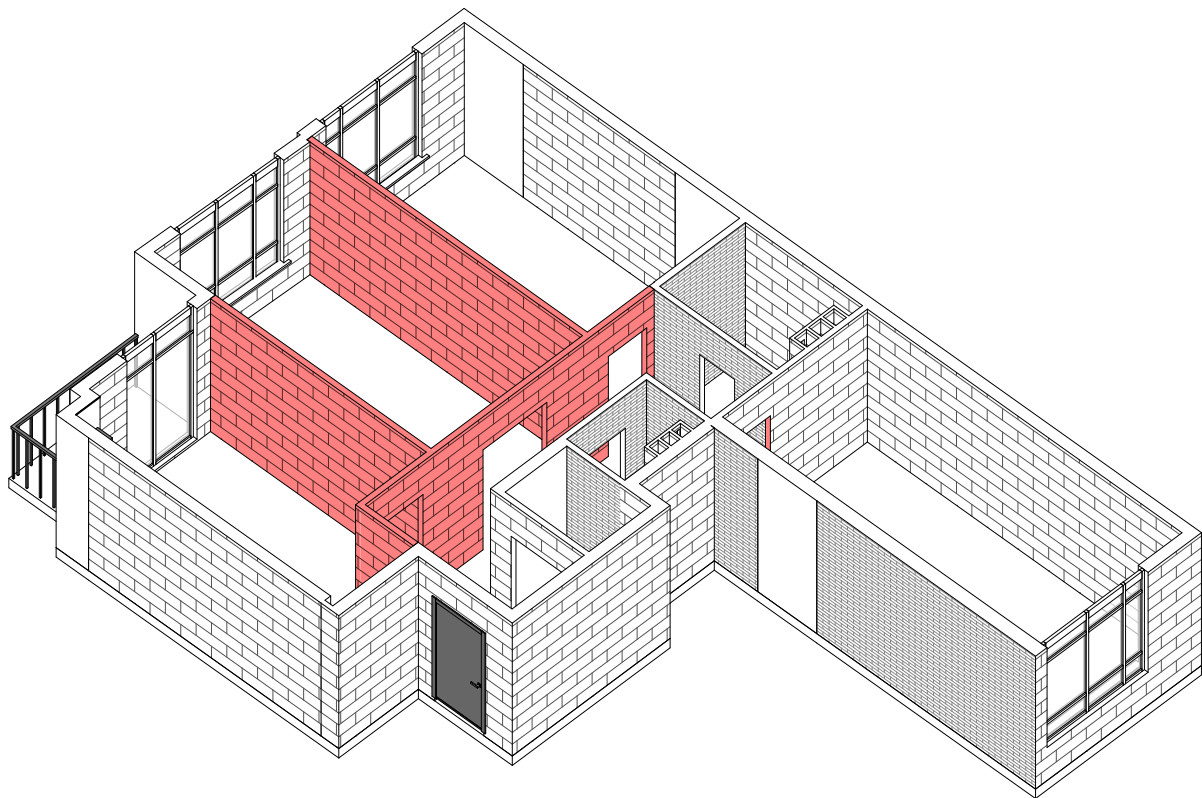

3D СХЕМА ДЕМОНТАЖНОГО ПЛАНУ. ВИД 2

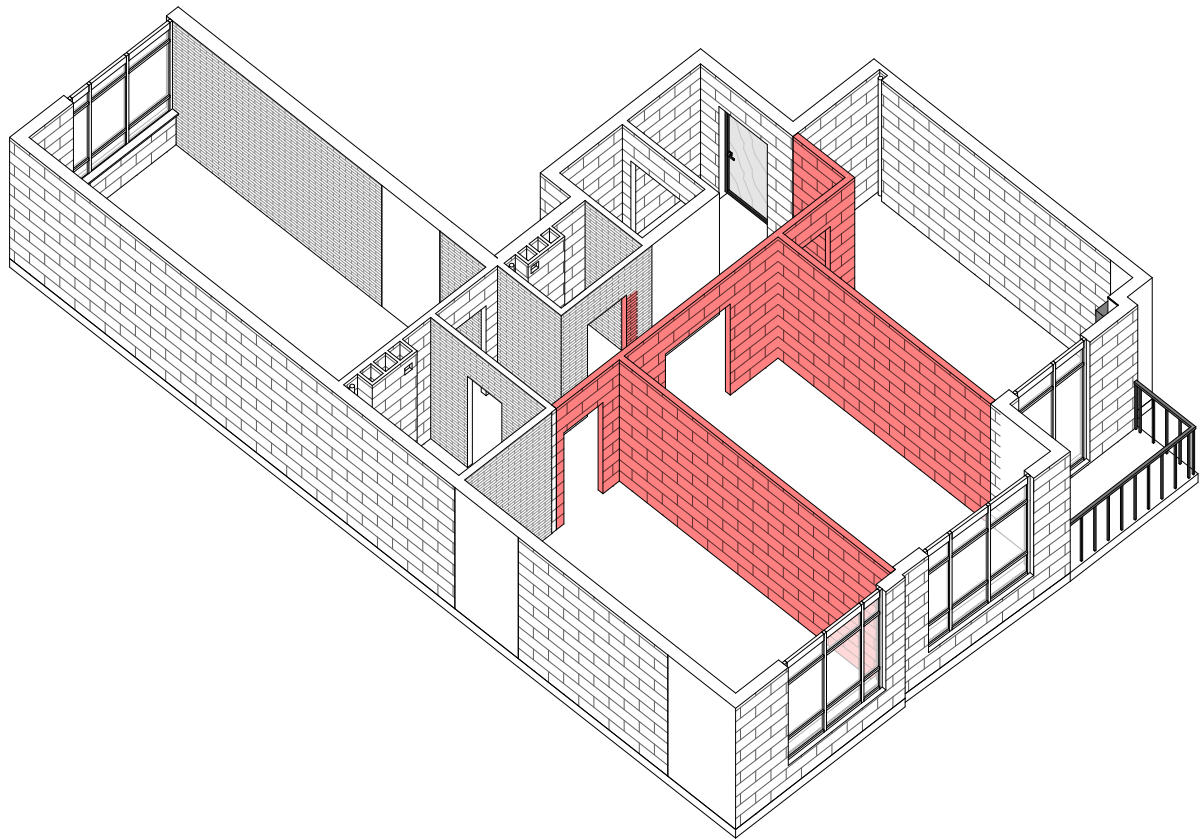

• Усі розміри вказані в мм. та є проектними, потребують уточнення на місці.
• Усі розміри беруться від центру приладів. Від чистового покриття підлоги та стін.

Назва проекту.	ЖК Sinergia
Адреса проекту.	м. Ірпінь

3D СХЕМА ДЕМОНТАЖНОГО ПЛАНУ
A-6.1



УМОВНІ ПОЗНАЧЕННЯ:

№1

Вітальня

S = 17.9 м²

250 250

EQ EQ

250 250

h

l

Р-3
Стр.4

Бетон

Цегла

Газобетон

Конструкції що зводяться

ГКЛ

Радіатори опалення

Дверні отвори

Розділювач приміщень

Вентканал

Вказівник головного входу

УЧП


Позначення / ім'я розгортки

Сторінка розташування розгортки

Позначка рівня чистової підлоги

СПЕЦИФІКАЦІЯ ДЕМОНТУЮЧИХ СТІН_1			
ТИП СТІНИ	ДОВЖИНА	ТВОЩИНА	ПЛОЩА
Газобетонний бллок 150 мм.	15.1 м	150 мм	38 м²
Пер. 43 мм. ГКЛВ (1 лист * 15 мм) + Каркас (28 мм)	1.4 м	53 мм	3 м²
Пер. 75 мм. ГКЛВ (2 листа * 12.5 мм) + Каркас (50 мм)	2.5 м	75 мм	5 м²

3D СХЕМА МОНТАЖ ІНСТАЛЯЦІЇ

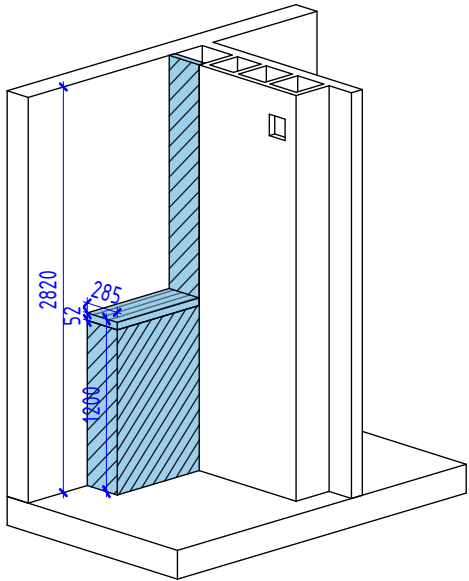


• Усі розміри вказані в мм. та є проектними, потребують уточнення на місці.
• Усі розміри беруться від центру приладів. Від чистового покриття підлоги та стін.

Назва проекту.	ЖК Sinergia
Адреса проекту.	м. Ірпінь


ПЛАН-СХЕМА МОНТАЖУ
A-07



3D СХЕМА МОНТАЖНОГО ПЛАНУ. ВИД 1

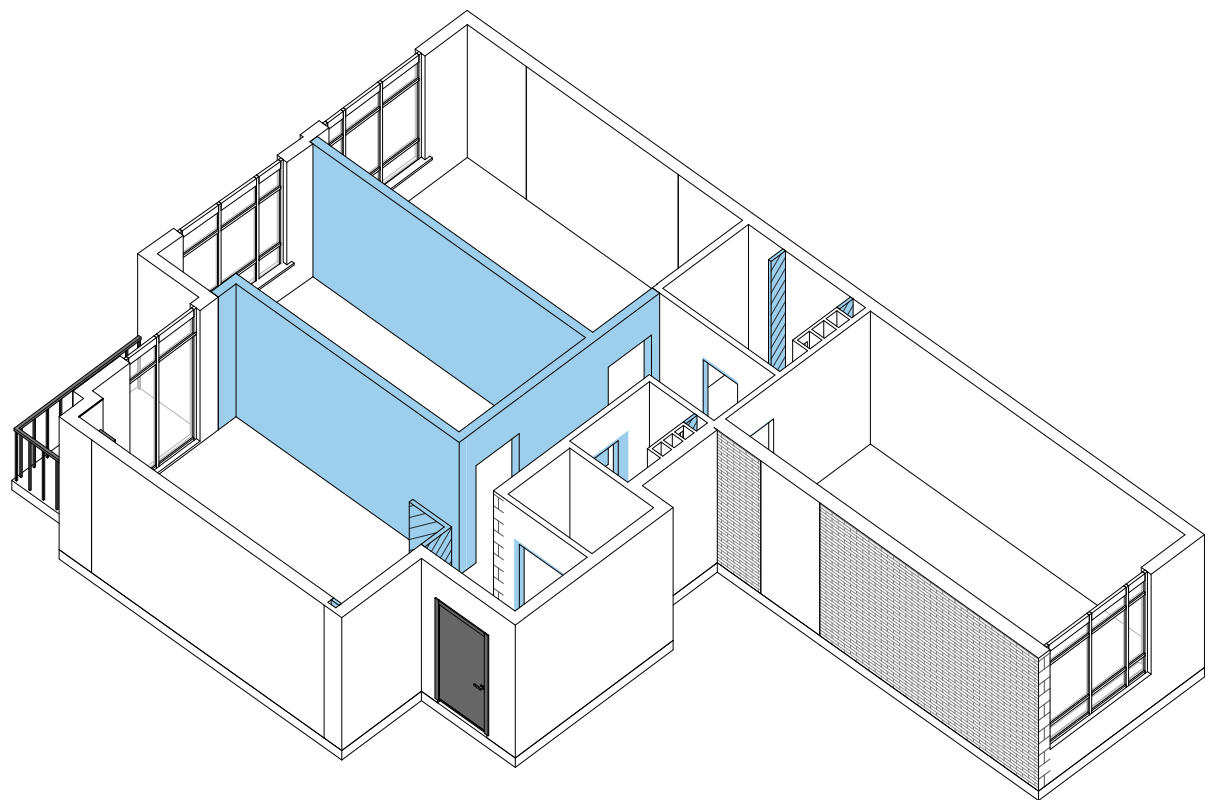

3D СХЕМА МОНТАЖНОГО ПЛАНУ. ВИД 2

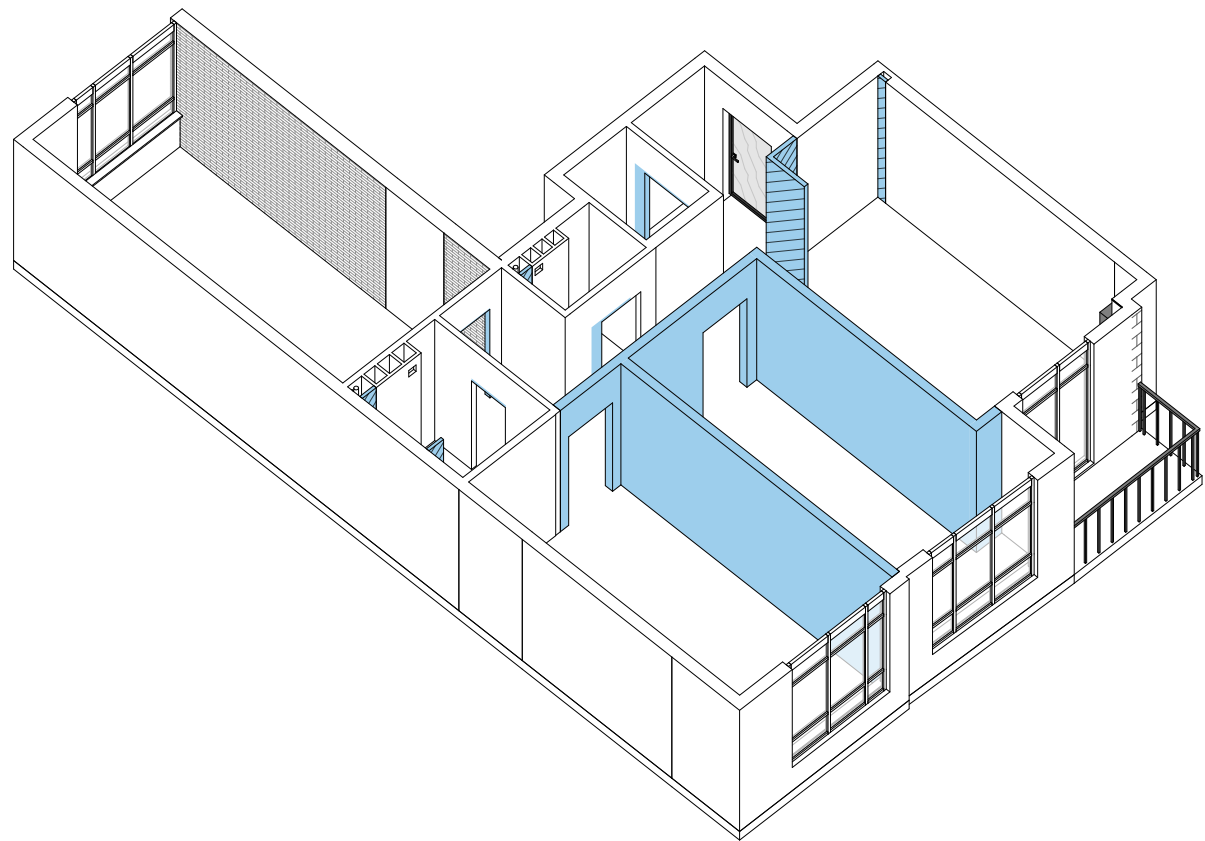

• Усі розміри вказані в мм. та є проектними, потребують уточнення на місці.
• Усі розміри беруться від центру приладів. Від чистового покриття підлоги та стін.

Назва проекту.	ЖК Sinergia
Адреса проекту.	м. Ірпінь

3D СХЕМА МОНТАЖНОГО ПЛАНУ
A-7.2



СПЕЦИФІКАЦІЯ ПРИМІЩЕНЬ		
№	ІМ'Я ПОМІЩЕННЯ	ПЛОЩАДЬ
1	Предпокії	2.8 м ²
2	Кухня-вітальня	19.2 м ²
3	Кімната бабусі	15.2 м ²
4	Дитяча	17.5 м ²
5	Предпокії	6 м ²
6	Пральня	1.7 м ²
7	Ванна	3.6 м ²
8	Спальня	19.3 м ²
9	Гардероб	2.2 м ²
ЗАГАЛЬНА ПЛОЩА		87.5 м ²

УМОВНІ ПОЗНАЧЕННЯ:

№1

ВІТАЛЬНЯ

S = 17.9 м²

Номер приміщення

Ім'я приміщення

Площа приміщення

250 250

EQ EQ

250 250

Розміри наведені для довідки. Можливе уточнення у процесі будівництва

Витримати рівні відстані

Строго витримати розміри

h

l

Висота

Ширина

Р-3

Стр.4

Позначення / ім'я розгортки

Сторінка розташування розгортки

Бетон

Цегла

Газобетон

Д-1

Марка дверей

Розділювач приміщень

Вентканал

Вказівник головного входу

Не назначена
цветовая схема для
вида

Усі розміри вказані в мм. та є проектними, потребують уточнення на місці.
Усі розміри беруться від центру приладів. Від чистового покриття підлоги та стін.


Назва проекту.	ЖК Sinergia
Адреса проекту.	м. Ірпінь

ПЛАН ПІСЛЯ ПЕРЕПЛАНУВАННЯ ЕКСПЛІКАЦІЯ ПРИМІЩЕНЬ
A-08

МDESIGN
mayorov

Дата: 14.07.2024 16:39:30

Формат А3

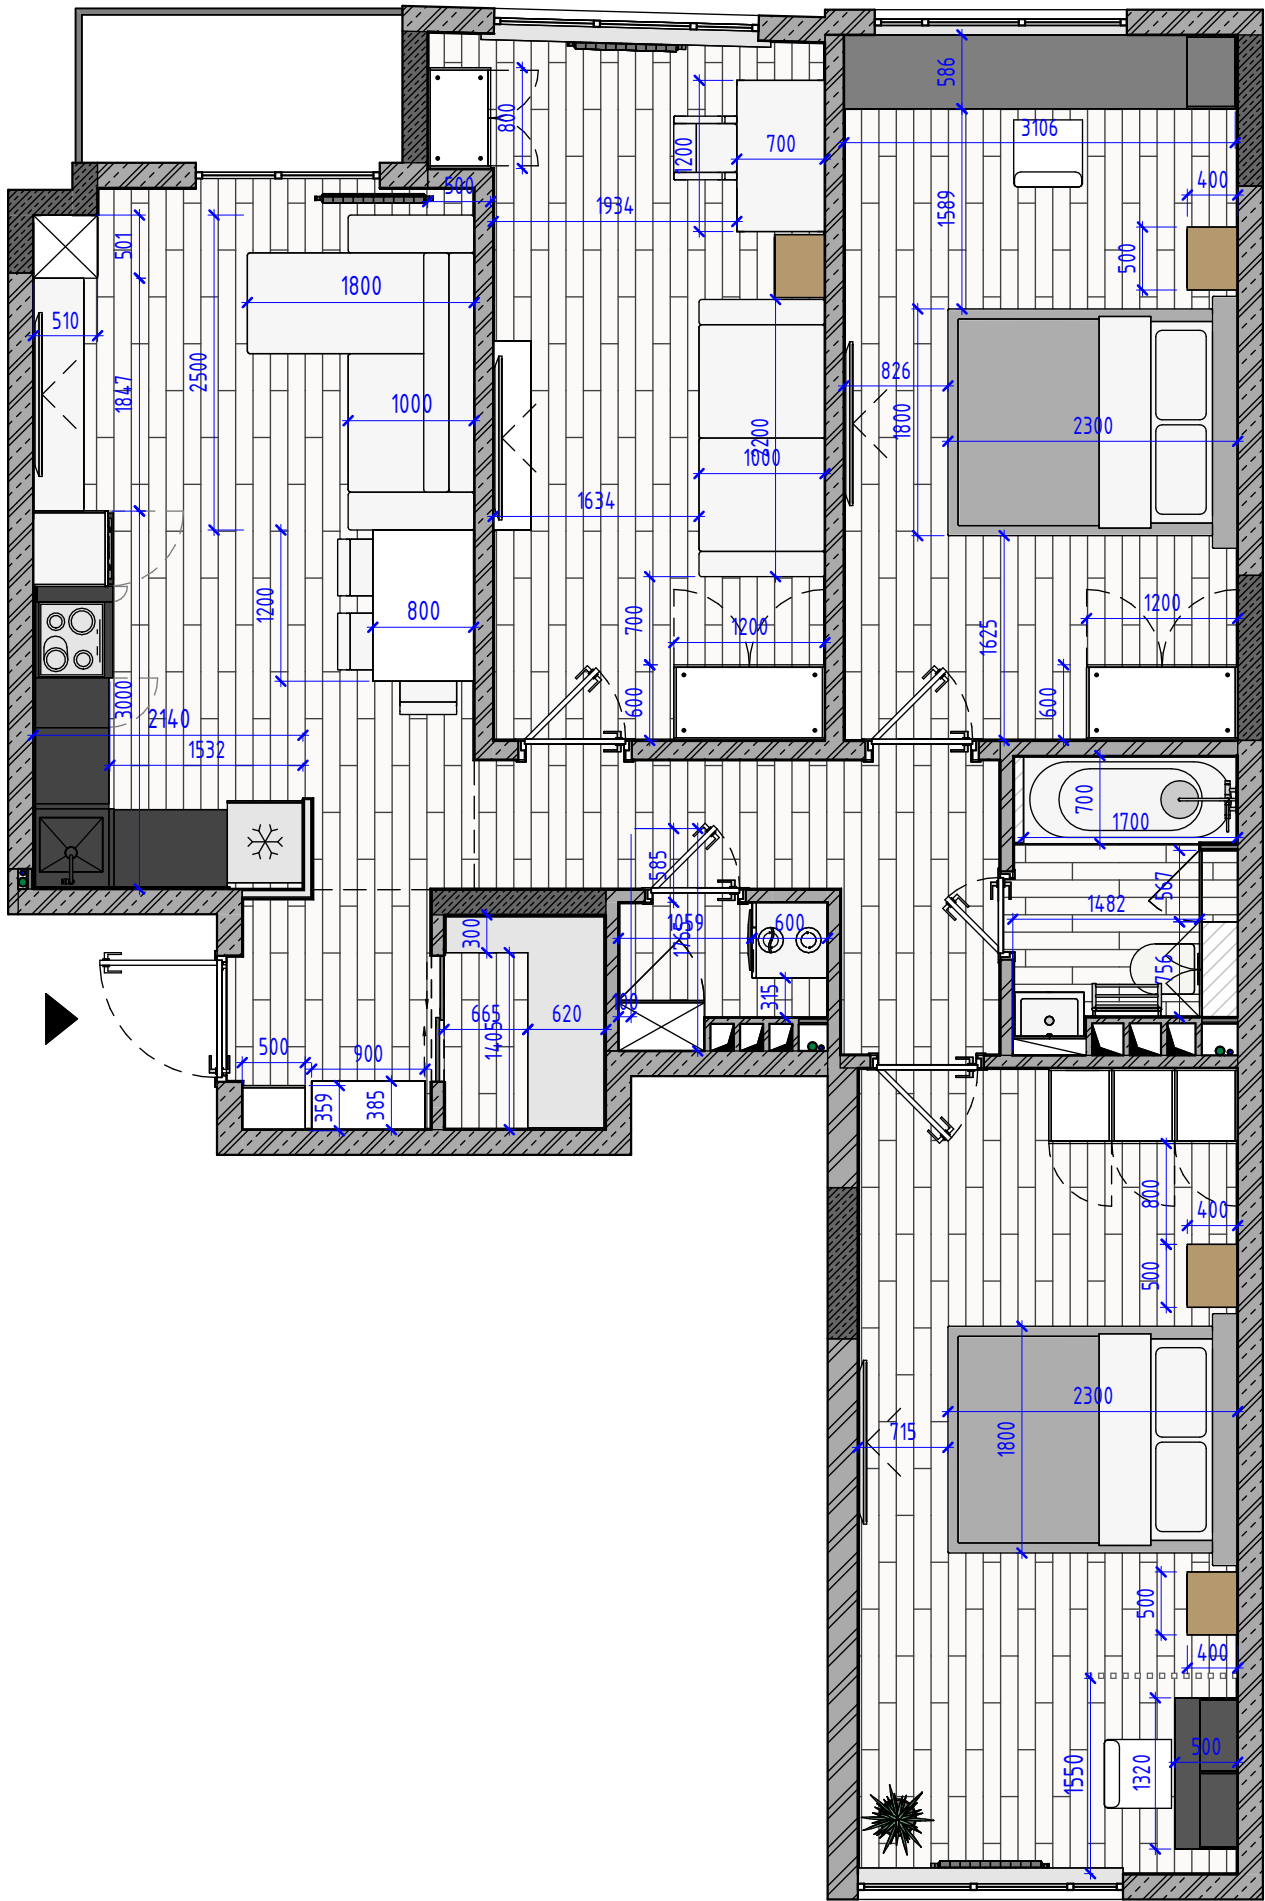

СПЕЦИФІКАЦІЯ ПРИМІЩЕНЬ		
№	ИМЯ ПОМЕЩЕНИЯ	ПЛОЩАДЬ
1	Предпокій	2.8 м ²
2	Кухня-вітальня	19.2 м ²
3	Кімната бабусі	15.2 м ²
4	Дитяча	17.5 м ²
5	Предпокій	6 м ²
6	Пральня	1.7 м ²
7	Ванна	3.6 м ²
8	Спальня	19.3 м ²
9	Гардероб	2.2 м ²
ЗАГАЛЬНА ПЛОЩА		87.5 м ²

- ПРИМІТКИ!**
- За умовну відносну позначку 0.000 прийнято відмітку чистової стати.
 - Розміри дано з урахуванням усіх фінішних оздоблень і мають проектний характер, і можуть змінитися у процесі будівельних (виробничих) робіт! Перед початком виробничих робіт необхідно перевірити всі розміри.
 - Усі розміри вимикачів та розеток вказані від центру рамки.
 - Всі перегородки, що зводяться, і Г/К/Л конструкції повинні бути строго вертикальні. Усі кути 90°.
 - Усі розміри наведено для довідки.
 - Розміри меблів на цих кресленнях мають ескізний характер.
 - Перед підбором меблів або обладнання переконайтеся, що вони не перегороджують доступ до вимикачів.
 - Конструктив та наповнення шаф уточнюються з фірмою-виробником на етапі замовлення меблів.
 - Креслення для виготовлення меблів розробляють виробники після контрольного виміру на об'єкті.
 - Колір меблів індивідуального виготовлення підібрати відповідно до візуалізації та дизайнерського проекту. Уточнюється після пробних викрасів фарб.



• Усі розміри вказані в мм. та є проектними, потребують уточнення на місці.
• Усі розміри беруться від центру приладів. Від чистового покриття підлоги та стін.

Назва проекту.	ЖК Sinergia
Адреса проекту.	м. Ірпінь

ПЛАН-СХЕМА РОЗСТАНОВКИ МЕБЛІВ ТА НЕОБХІДНОГО ОБЛАДНАННЯ З РОЗМІРАМИ
A-09



3D СХЕМА ПЛАНА МЕБЕЛИ. ВИД 2

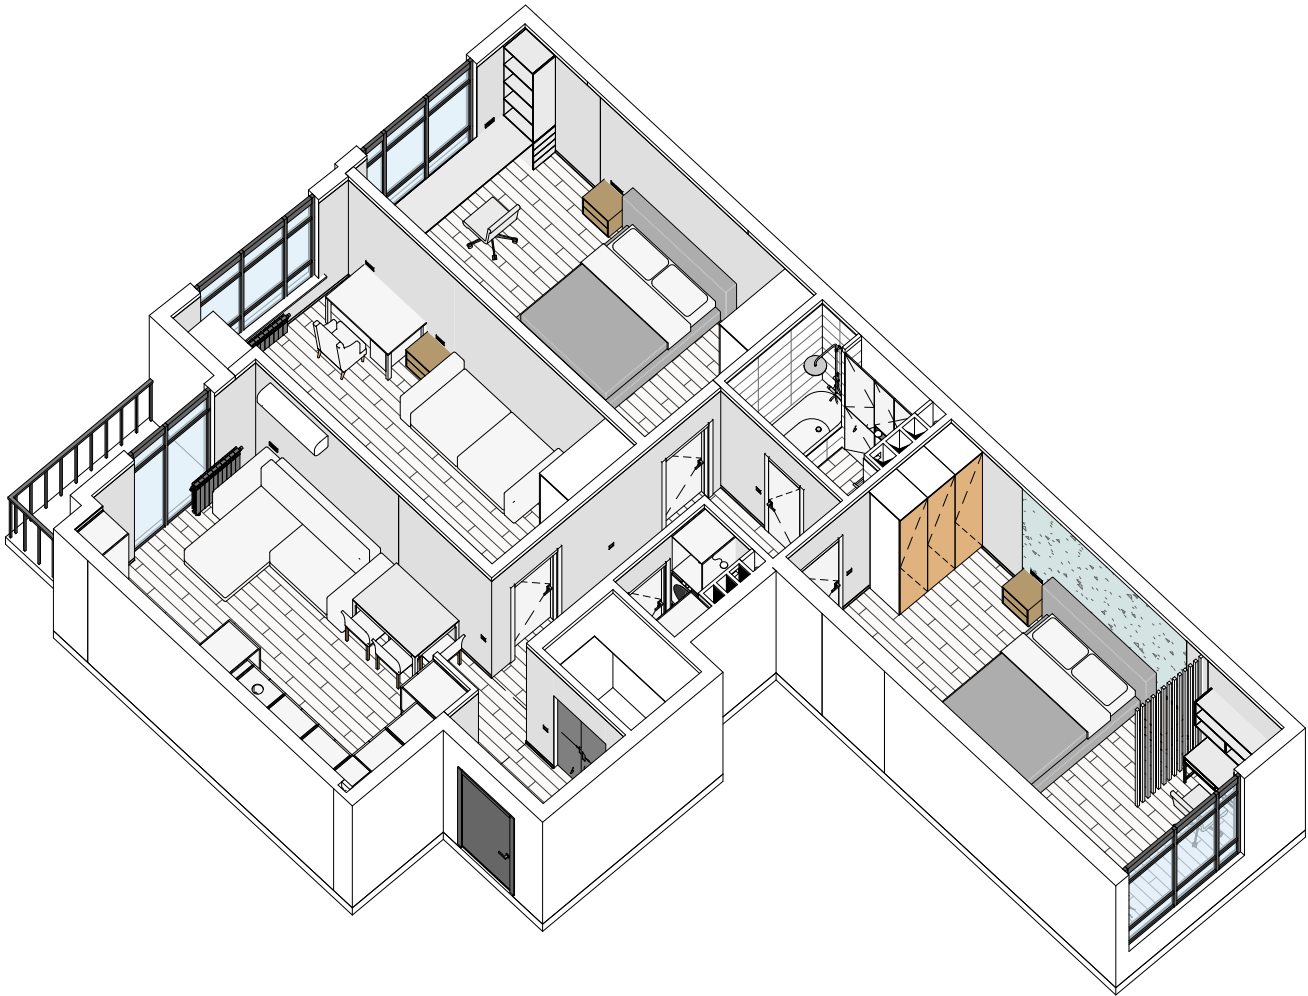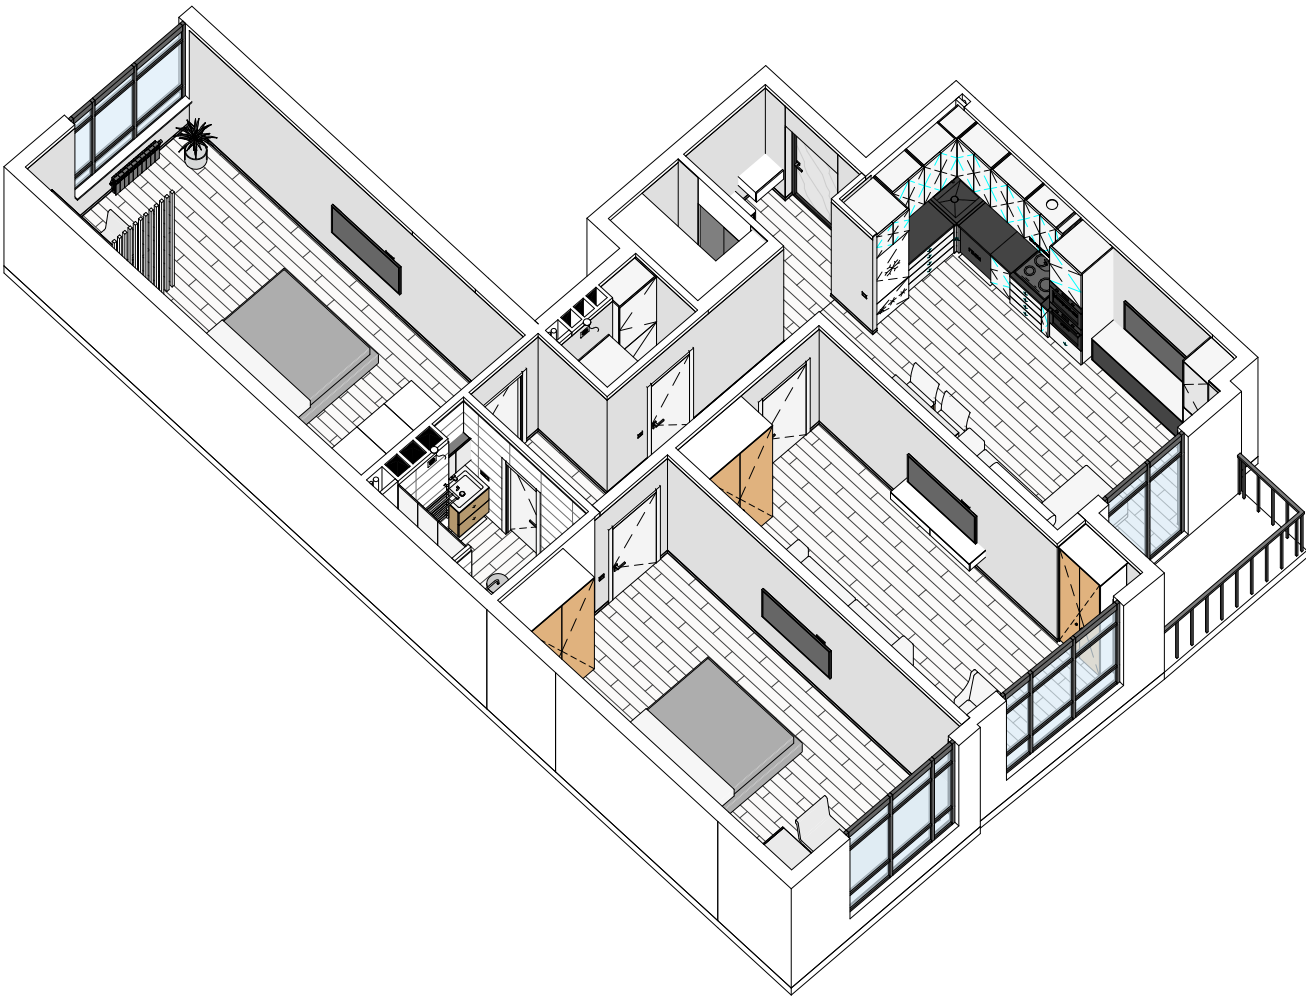




3D СХЕМА ПЛАНА МЕБЕЛИ. ВИД 1

• Усі розміри вказані в мм. та є проектними, потребують уточнення на місці.
• Усі розміри беруться від центру приладів. Від чистового покриття підлоги та стін.

Назва проекту.	ЖК Sinergia
Адреса проекту.	м. Ірпінь

3D-СХЕМА РОЗСТАНОВКИ МЕБЛІВ І НЕОБХІДНОГО ОБЛАДНАННЯ
A-09.1



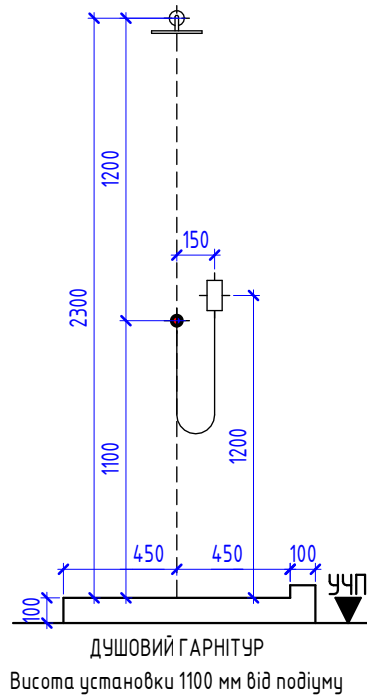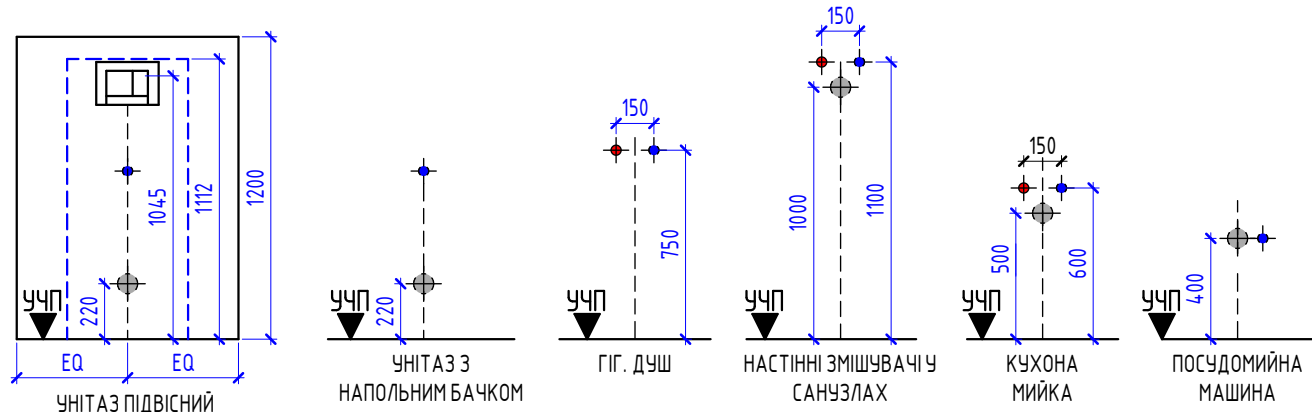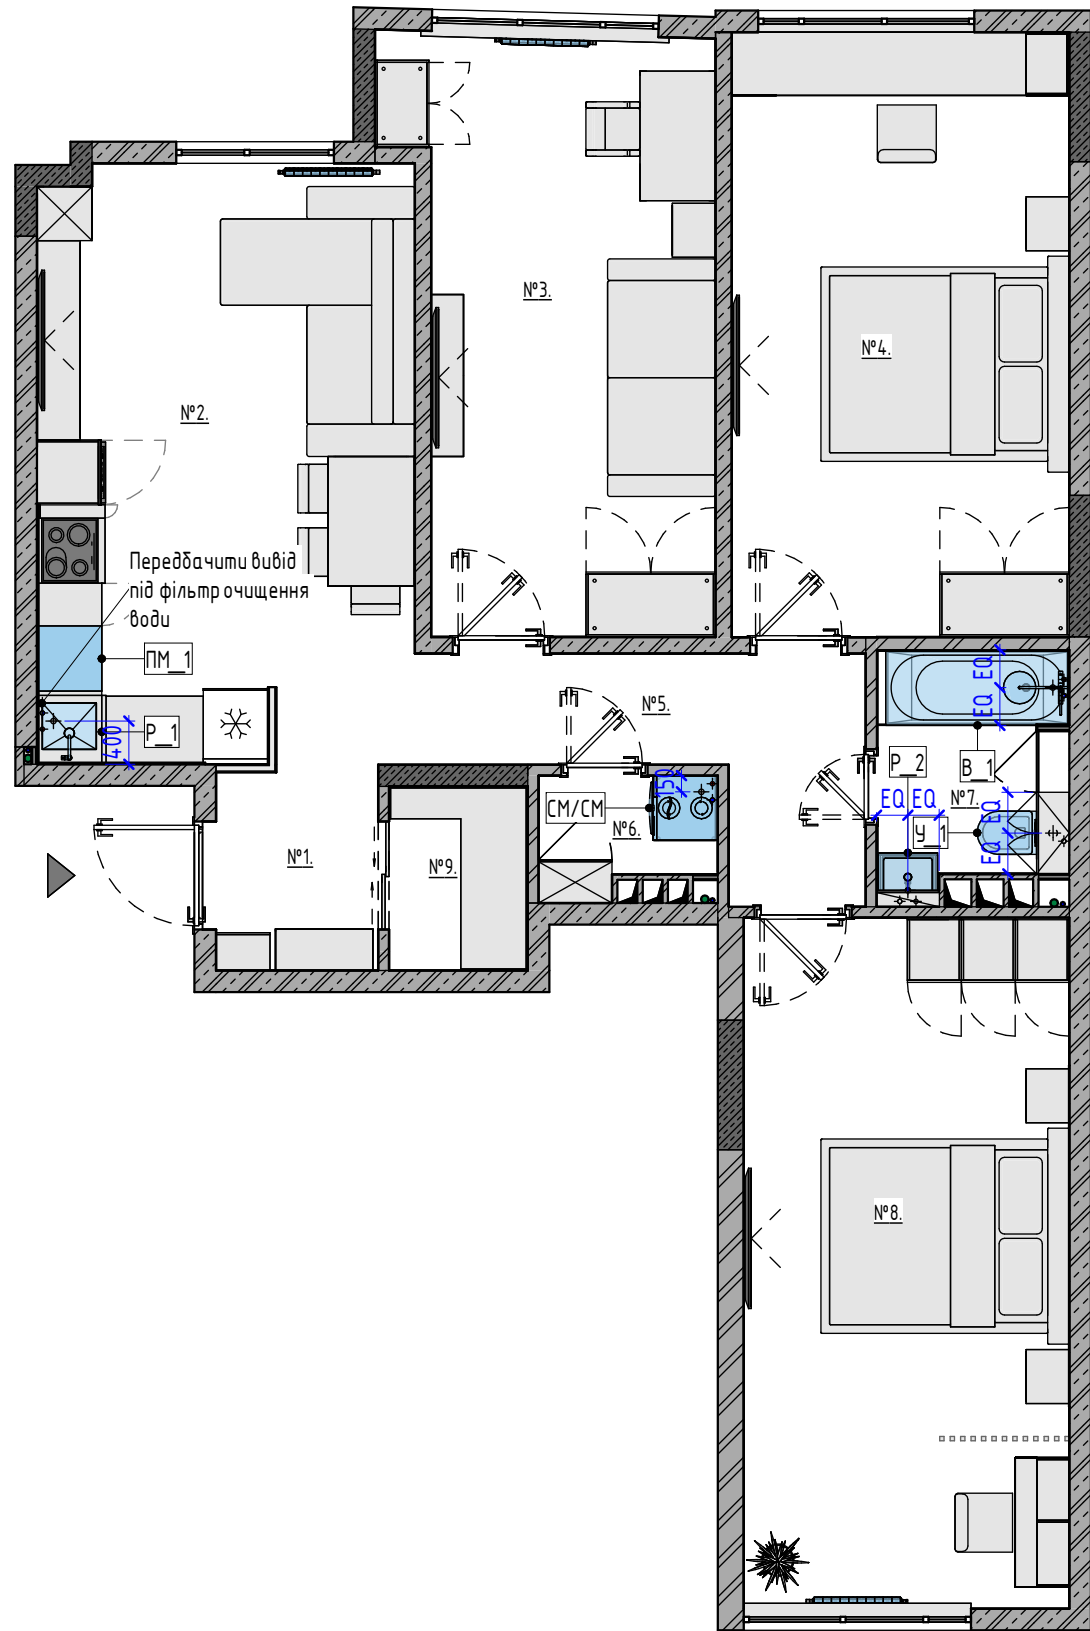

ОРИЕНТУВАЛЬНІ ПРИВ'ЯЗКИ ГВП, ХВС І КАНАЛІЗАЦІЇ
ДЛЯ САНТЕХНІЧНИХ ПРИЛАДІВ

Розміри мають рекомендаційний характер, і залежать від обраного сантехнічного обладнання та комплектуючих. Прив'язку сантехнічного обладнання уточнити на стадії будівельних (виробничих) робіт після закупівлі обладнання згідно з технічною картою фірми-виробника.

ПРИМЕЧАНИЯ!

1. За умовну відносну позначку 0.000 прийнято відмітку чистої стіти.
2. Перед початком виробничих робіт необхідно перевірити всі розміри дома.
3. Підбір комплектуючих, сантехніки, інсталяції – узгодити із сантехніком перед покупкою.
4. Прив'язку сантехнічного обладнання уточнити на стадії будівельних (виробничих) робіт після закупівлі обладнання згідно з технічною картою фірми-виробника.
5. У разі відсутності обладнання на об'єкті, запитати всі схеми підключення.
6. Розташування водорозеток та виведення каналізації на кухні проводити суворо після отримання погодженого із замовником ескізу кухні від фірми-виробника кухні.
7. Передбачити люки доступу до водопровідних лічильників. А також ревізійні люки. Точне розташування затвердити з сантехніком та керуючим будівництвом на місці.
8. Передбачити додаткову звукоізоляцію в приміщеннях санвузлів, особливо у місцях влаштування коридорів навколо труб каналізації.
9. Для монтажу електричного сушки для рушників або проточного напірного водонагрівача обов'язково наявність заземлення і автоматичного пристрою захисного відключення (узо). Перед підключенням необхідно перевірити положення приладу. Він має бути орієнтований строго по вертикалі та горизонталі.
10. Усі відхилення від проекту в процесі демонтажних та монтажних робіт обов'язково враховувати в подальшій роботі за проектом.
11. Цей лист дивитися разом з листами розгортки приміщень.
12. Даний лист дивитися з листами специфікації

УМОВНІ ПОЗНАЧЕННЯ:

№1	Номер приміщення
Гостинная	Ім'я приміщення
S = 17.9 м²	Площа приміщення
250 250	Розміри наведені для довідки. можливо Уточнення у процесі будівництва
EQ EQ	Витримати рівні відстані
250 250	Габарити та прив'язки обладнання
1.1	Марка сантехнічного приладу та обладнання


ВІДОМІСТЬ ПІДКЛЮЧЕННЯ САНТЕХНІЧНИХ ПРИЛАДІВ

МАРКА	ТИП ПРИБОРА	КОЛ-ВО
B_1	Ванна вмонтована	1
ПМ_1	Посудомийна машина	1
P-2	Вмиральник	1
P_1	Раковина кутова на кухні	1
СМ/СМ	Пральна машина та сушарка	1
У_1	Підвісний унітаз	1

- Усі розміри вказані в мм. та є проектними, потребують уточнення на місці.
- Усі розміри беруться від центру приладів. Від чистового покриття підлоги та стін.

Назва проекту.	ЖК Sinergia	ПЛАН СХЕМУ РОЗСТАНОВКИ САНТЕХНІЧНИХ ПРИЛАДІВ
Адреса проекту.	м. Ірпінь	A-10



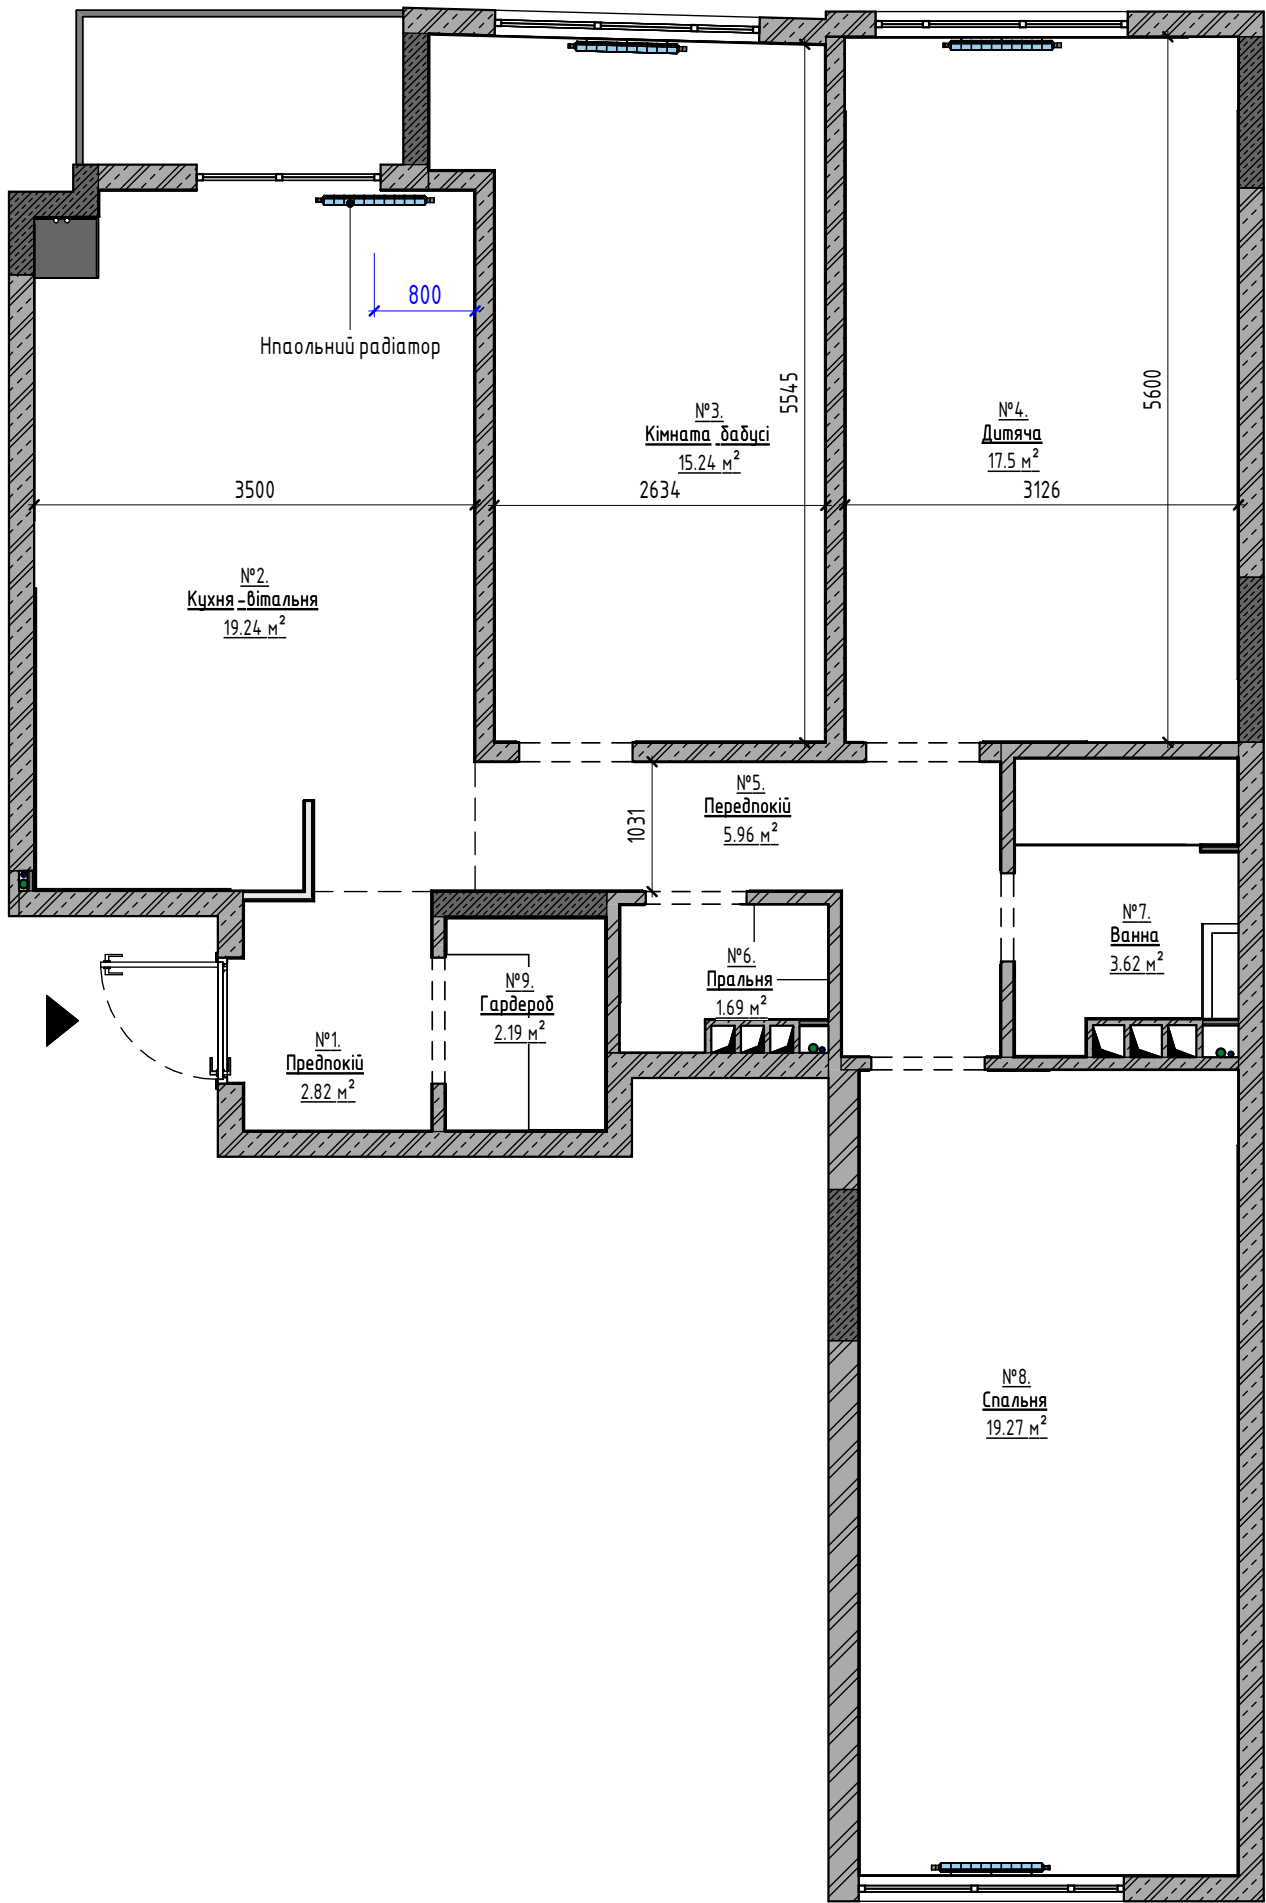

СПЕЦИФІКАЦІЯ ПРИМІЩЕНЬ		
№	ИМЯ ПОМЕЩЕНИЯ	ПЛОЩАДЬ
1	Предпокій	2.8 м ²
2	Кухня-вітальня	19.2 м ²
3	Кімната дідусі	15.2 м ²
4	Дитяча	17.5 м ²
5	Передпокій	6 м ²
6	Пральня	1.7 м ²
7	Ванна	3.6 м ²
8	Спальня	19.3 м ²
9	Гардероб	2.2 м ²
ЗАГАЛЬНА ПЛОЩА		87.5 м ²

ПРИМІТКИ!

- За умовну відносну позначку 0.000 прийнято відмітку чистої підлоги.
- Розміри дані з урахуванням усіх фінішних оздоблень і мають проектний характер, і можуть змінитися у процесі будівельних (виробничих) робіт!
- Схема розміщення радіаторів зазначена умовно.
- Передбачити всі необхідні закладні деталі для кріплення радіаторів. Для орієнтації за розмірами дивись розгортки. Уточнити усі розміри за місцем.
- Під час будівельних робіт запитати технічні характеристики радіаторів опалення/конвекторів у фірми виробника.
- Розрахунок системи опалення розробляється додатково спеціалізованою організацією.
- Усі відхилення від проекту в процесі демонтажних та монтажних робіт обов'язково враховувати в подальшій роботі за проектом.
- Усі радіатори розміщуються по центру вікна якщо іншого не вказано в кресленнях

Важливо: перед замовленням радіаторів необхідно провести теплотехнічний розрахунок опалення за площею приміщення спеціалізованою організацією, визначитися з типом приєднання радіаторів, а також визначитися з типом кріплення радіаторів


ВІДОМІСТЬ РАДІАТОРІВ		
МАРКА	ТИП ПРИБОРУ	КІЛ-ТЬ
R-2	Радіатор алюмінієвий	4
Загальний ітог		4

- Усі розміри вказані в мм. та є проектними, потребують уточнення на місці.
- Усі розміри беруться від центру приладів. Від чистового покриття підлоги та стін.

Назва проекту.	ЖК Sinergia
Адреса проекту.	м. Ірпінь

ПЛАН-СХЕМА РАДІАТОРІВ
A-11



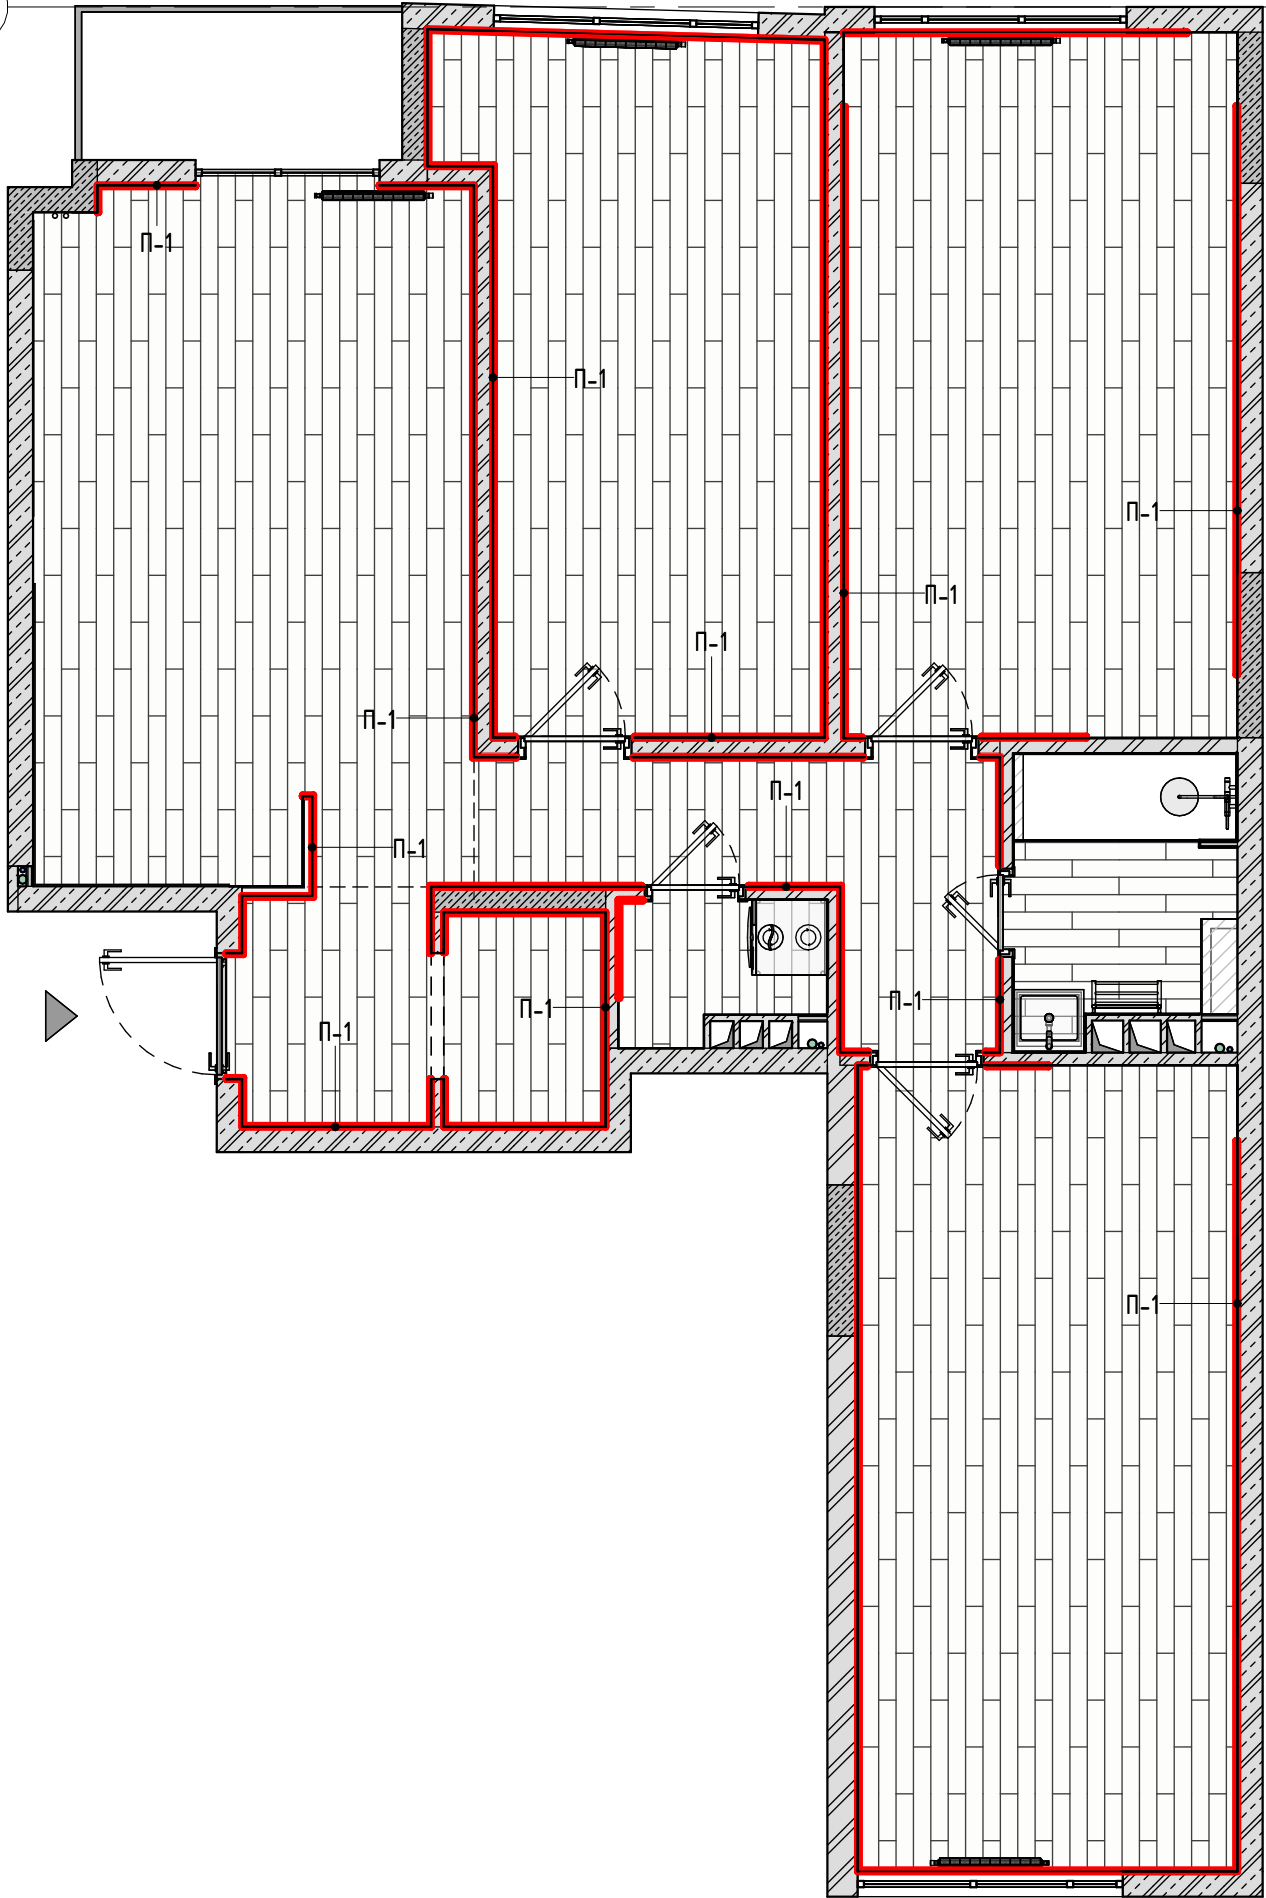

ПРИМІТКИ!

- За умовну відносну позначку 0.000 прийнято відмітку чистової статі.
- Укладання плінтуса проводиться після монтажу вбудованих меблів.
- Якщо у проекті використовується прихований плінтус, то встановити профіль плінтуса від позначки чистої підлоги після встановлення металокаркасу для ГКЛ. Після цього зробити монтаж ГКЛ і штукатурні роботи. Точну інструкцію з монтажу прихованого плінтуса запросити у фірмі виробника.
- Перед початком виробничих робіт необхідно перевірити всі розміри.
- Загальну кількість плінтусів визначає виконавець будівельних робіт після монтажу вбудованих меблів з урахуванням витрат на підрізування.
- Кількість матеріалів вказана без запасу. При покупці фарби передбачити додатковий обсяг для фарбування карнизів/молдинів та плінтусів – 10%.
- Цей лист дивитися разом з листами розгортки приміщень.
- Даний лист дивитися з листами специфікацій

Загальну специфікацію оздоблювальних матеріалів, дивись, наприкінці робочої документації, на аркушах зі специфікаціями.

ЗАГАЛЬНА СПЕЦИФІКАЦІЯ ПЛІНТУСІВ			
ЗОБР.	МАРКА	ТИП	ДОВЖИНА
	П-1	Плінтус алюмінієвий 60 мм. (білий)	72.8 м

Кількість матеріалу вказана без запасу. При покупці фарби передбачити додатковий обсяг для фарбування карнизів, молдинів та плінтусів, якщо це необхідно.
Передбачити також додатковий об'єм для фарбування невидимих площин ніш: 10%.

Довжина вказана без урахування на підрізування!

СПЕЦИФІКАЦІЯ ПРИМІЩЕНЬ


№	ИМЯ ПОМЕЩЕНИЯ	ПЛОЩАДЬ
1	Предпокій	2.8 м ²
2	Кухня-вітальня	19.2 м ²
3	Кімната дідусі	15.2 м ²
4	Дитяча	17.5 м ²
5	Предпокій	6 м ²
6	Пральня	1.7 м ²
7	Ванна	3.6 м ²
8	Спальня	19.3 м ²
9	Гардероб	2.2 м ²
ЗАГАЛЬНА ПЛОЩА		87.5 м ²

УМОВНІ ПОЗНАЧЕННЯ:

- №1 Номер приміщення
Гостинная Ім'я приміщення
S = 17.9 м² Площа приміщення
250 250 Розміри наведені для довідки, можливо уточнення у процесі будівництва
EQ EQ Витримати рівні відстані
250 250 Розміри витримати строго за проектом
- Бетон
Залізобетон
Цегла
Газобетон
Пінобетон
Шумоізоляція
- НП Марка матеріалу за специфікацією
0.32 м² Площа
+0.00 Рівень покриття для підлоги, мм
- Радіатори опалення
Розділювач приміщень
Вентканал
Показник міжквартирних дверей / головного входу

Назва проекту. ЖК Sinergia
Адреса проекту. м. Ірпінь

ПЛАН-СХЕМА РОЗТАШУВАННЯ ПЛІНТУСІВ
А-12

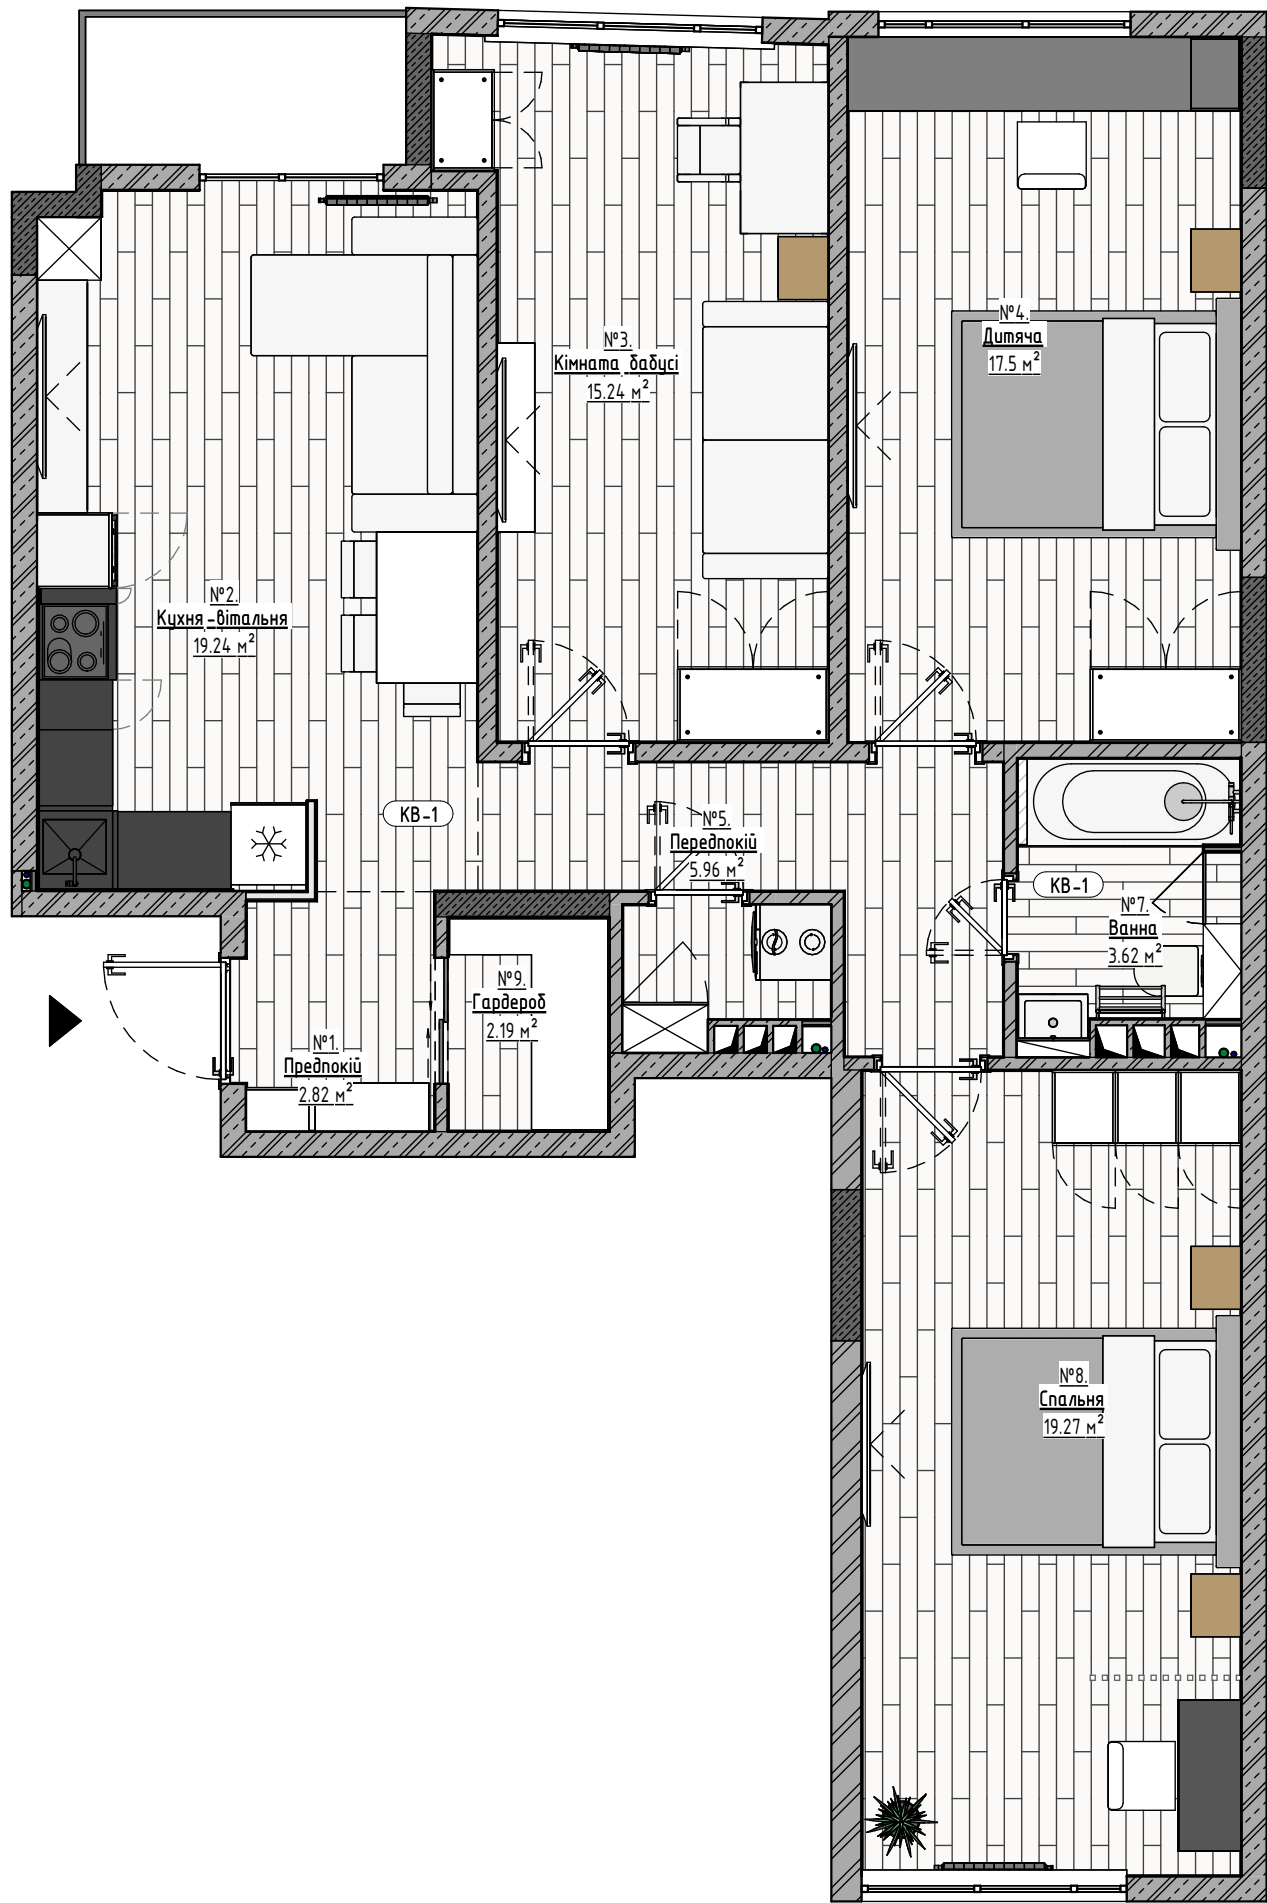

СПЕЦИФИКАЦІЯ ПРИМІЩЕНЬ		
№	ИМЯ ПОМЕЩЕНИЯ	ПЛОЩАДЬ
1	Предпокій	2.8 м ²
2	Кухня-вітальня	19.2 м ²
3	Кімната бабусі	15.2 м ²
4	Дитяча	17.5 м ²
5	Передпокій	6 м ²
6	Пральня	1.7 м ²
7	Ванна	3.6 м ²
8	Спальня	19.3 м ²
9	Гардероб	2.2 м ²
ЗАГАЛЬНА ПЛОЩА		87.5 м ²

УСЛОВНЫЕ ОБОЗНАЧЕНИЯ:

№1 Номер приміщення
Вітальня Ім'я приміщення
S = 17.9 м² Площадь приміщення

250 250 Розміри наведені для довідки. Можливе уточнення у процесі будівництва.
EQ EQ Витримати рівні відстані

Вентканал

Показчик міжквартирних дверей / головного входу

- ПРИМІТКИ!**
- За умовну відносну позначку 0.000 прийнято відмітку чистової статі.
 - Розміри дано з урахуванням усіх фінішних оздоблень і мають проектний характер, і можуть змінитися у процесі будівельних (виробничих) робіт! Перед початком виробничих робіт необхідно перевірити всі розміри.
 - Усі розміри вимикачів та розеток вказані від центру рамки
 - Всі перегородки, що зводяться, і Г/Л конструкції повинні бути строго вертикальні. Усі кути 90°.
 - Усі розміри наведено для довідки.
 - Розміри меблів на цих кресленнях мають ескізний характер.
 - Перед підбором меблів або обладнання переконайтеся, що вони не перешкоджають доступу до вимикачів.
 - Конструктив та наповнення шаф уточнюються з фірмою-виробником на етапі замовлення меблів.
 - Креслення для виготовлення меблів розробляють виробники після контрольного виміру на об'єкті.
 - Колір меблів індивідуального виготовлення підібрати відповідно до візуалізації та дизайнерського проекту. Уточнюється після пробних викрасів фарб.


ОБЩАЯ СПЕЦИФИКАЦИЯ НАПОЛЬНЫХ ПОКРЫТИЙ.			
Изображение	МАРКА	НАИМЕНОВАНИЕ	ПЛОЩАДЬ
	KB-1	Rocko Vinyl R076 Bourbon Cask 1210*192 мм.	87.4 м ²

- Усі розміри вказані в мм. та є проектними, потребують уточнення на місці.
- Усі розміри беруться від центру приладів. Від чистового покриття підлоги та стін.

Назва проекту.	ЖК Sinergia
Адреса проекту.	м. Ірпінь

ПЛАН-СХЕМА НАПОЛЬНИХ ПОКРИТТІВ З РОЗСТАНОВКИ МЕБЛІВ І ОБЛАДНАННЯ
A-13



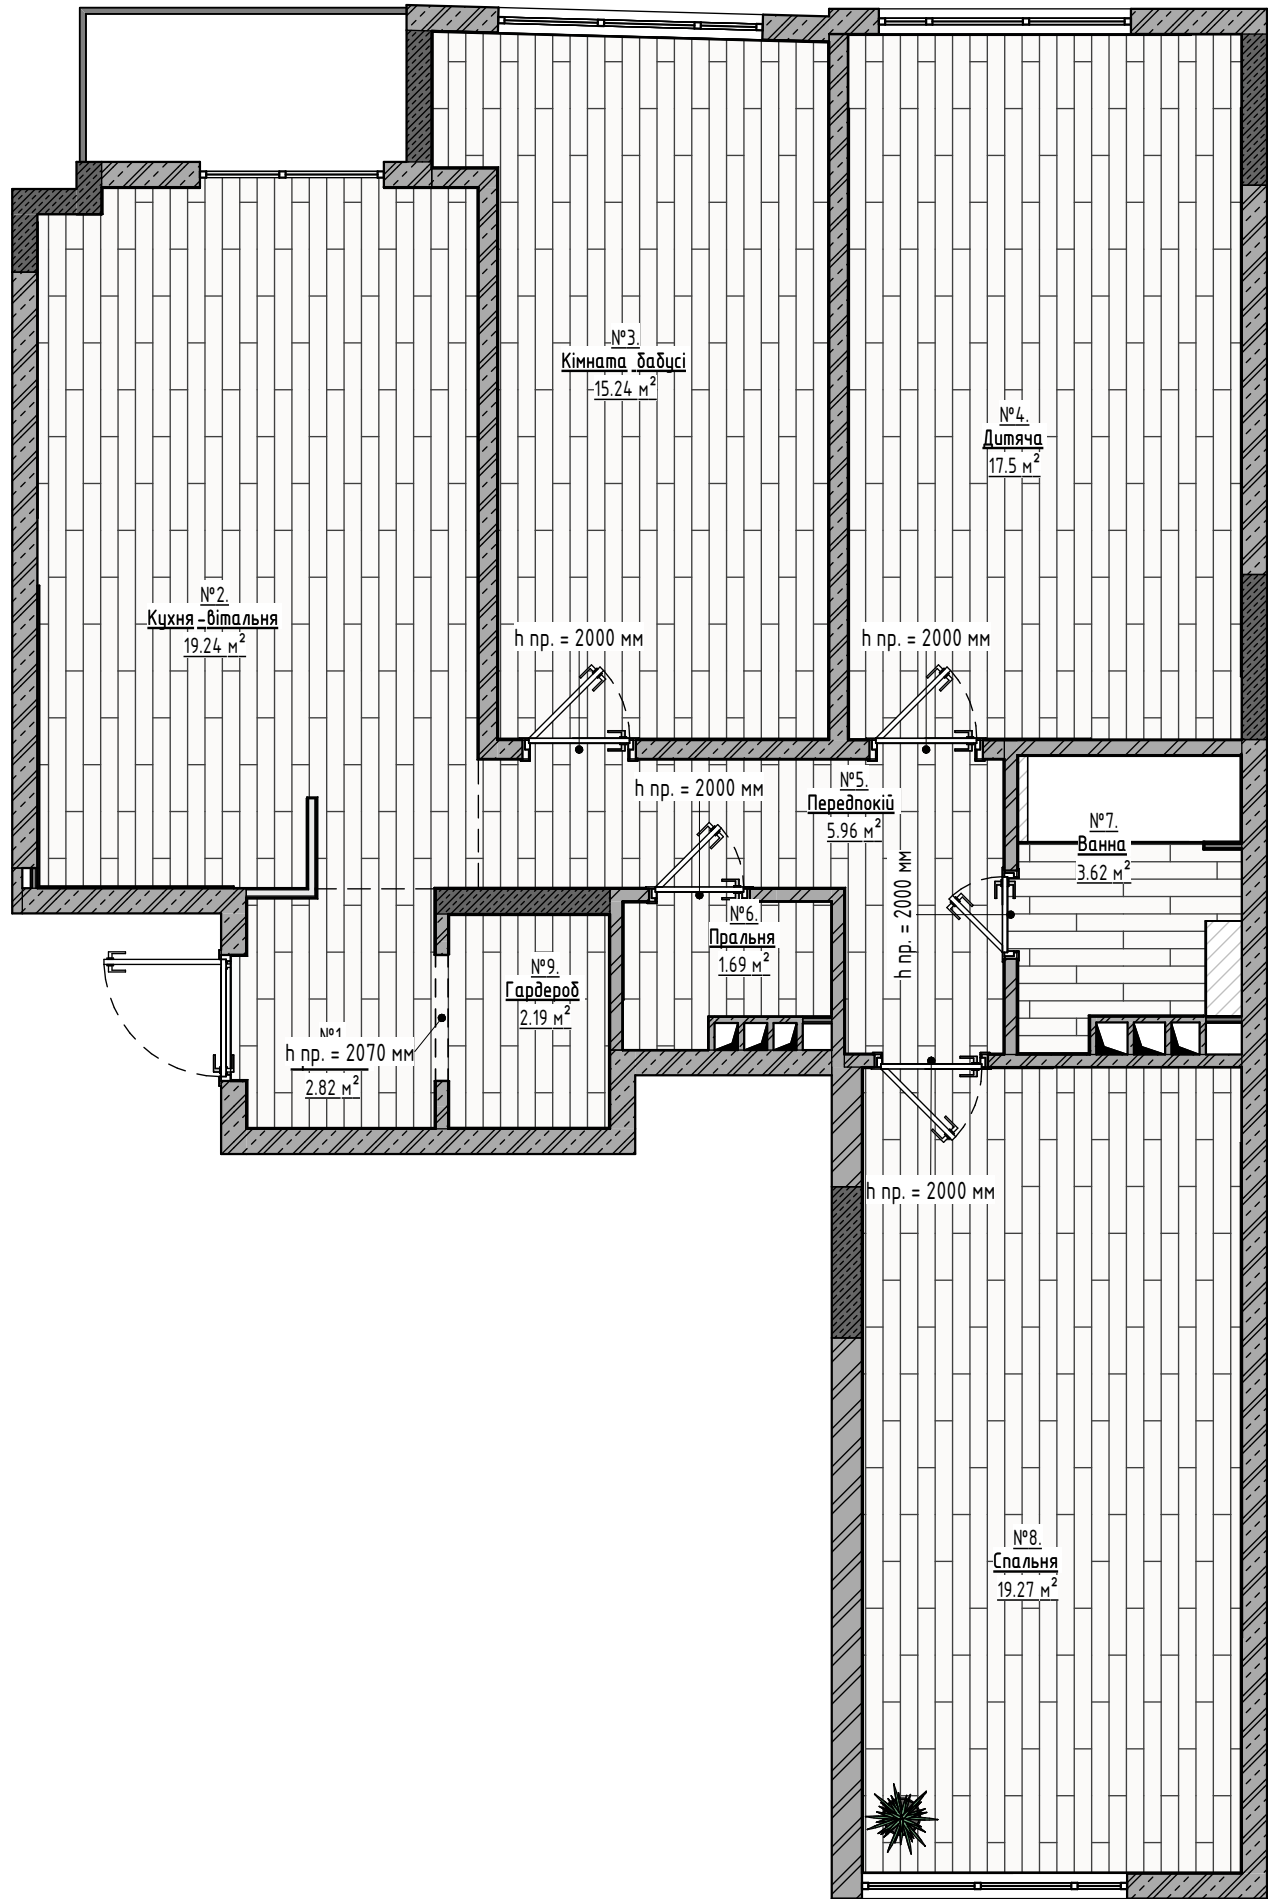

ПРИМІТКИ!

- За умовну відносну позначку 0.000 прийнято відмітку чистої стелі
- Розміри дано з урахуванням усіх фінішних оздоблень і мають проектний характер, і можуть змінитися у процесі будівельних (виробничих) робіт! Перед початком виробничих робіт необхідно перевірити всі розміри дома
- Передбачити всі необхідні закладні деталі для кріплення металевих конструкцій та скляних перегородок. Для орієнтації за розмірами дивись розрізи та розгортки. Уточнити усі розміри за місцем
- Точні розміри отворів та характеристики дверей уточнити у виробника при замовленні дверей. Якщо будуть замовлятися двері більшої чи меншої висоти, необхідно перерахувати і скоригувати висоту отворів
- Монтаж дверних коробок здійснювати до монтажу металокаркасу підшивних стель згідно з технічною картою постачальника дверей
- Відповідно до вимог фірми-виробника дверей виконати посилення укосів міжкімнатних отворів, якщо це потрібно
- Перед замовленням дверей уточнити товщини стін, що виходять за фактом (штукатурка, шпаклівка, плитка)
- Усі відхилення від проекту в процесі демонтажних та монтажних робіт обов'язково враховувати в подальшій роботі за проектом
- Дивитися разом із листами розгортки приміщень.
- При замовленні дверей обов'язково виміряти дверні отвори

Важливо: Лист дивитися спільно з листом "ВІДОМІСТЬ ДВЕРЕЙ І РЕКОМЕНДАЦІЇ З МОНТАЖУ ДВЕРЕЙ"

Специфікація дверей			
МАРКА	СИСТЕМА	РОЗМІРИ ПР.	КІ-СТЬ, ШТ.
ДВ-2	Розпашні лівостороннє відкриття	2000 / 900	3
ДВ-4	Розпашні прастороннє відкриття	2000 / 700	1
ДВ-5	Розпашні прастороннє відкриття	2000 / 800	1
ОБЩИЙ ИТОГ			5

СПЕЦИФИКАЦІЯ ПРИМІЩЕНЬ		
№	ИМЯ ПОМЕЩЕНИЯ	ПЛОЩАДЬ
1	Предпокій	2.8 м²
2	Кухня-вітальня	19.2 м²
3	Кімната бабусі	15.2 м²
4	Дитяча	17.5 м²
5	Предпокій	6 м²
6	Пральня	1.7 м²
7	Ванна	3.6 м²
8	Спальня	19.3 м²
9	Гардероб	2.2 м²
ЗАГАЛЬНА ПЛОЩА		87.5 м²

УМОВНІ ПОЗНАЧЕННЯ:

- №1

ВІТАЛЬНЯ

S = 17.9 м²
- Номер приміщення
- Ім'я приміщення
- Площа приміщення
- 250 250

EQ EQ

250 250
- Розміри наведені для довідки. Можливе уточнення у процесі будівництва
- Витримати рівні відстані
- Строго витримати розміри
- h

l
- Висота
- Ширина
- P-3

Стр.4
- Позначення / ім'я розгортки
- Сторінка розташування розгортки
-
- Бетон
- Цегла
- Газобетон
- D-1
- Марка дверей
-
- Розділювач приміщень
-
- Вентканал
-
- Вказівник головного входу

ЛИСТ ЧИТАТЬ СОВМЕСТНО С ЛИСТАМИ СПЕЦИФИКАЦИЙ


ИМЯ ЛИСТА	№ ЛИСТА
-----------	---------

- Усі розміри вказані в мм. та є проектними, потребують уточнення на місці.
- Усі розміри беруться від центру приладів. Від чистового покриття підлоги та стін.

Назва проекту.	ЖК Sinergia
Адреса проекту.	м. Ірпінь

ПЛАН-СХЕМА ВІДКРИТТЯ ДВЕРЕЙ
A-14



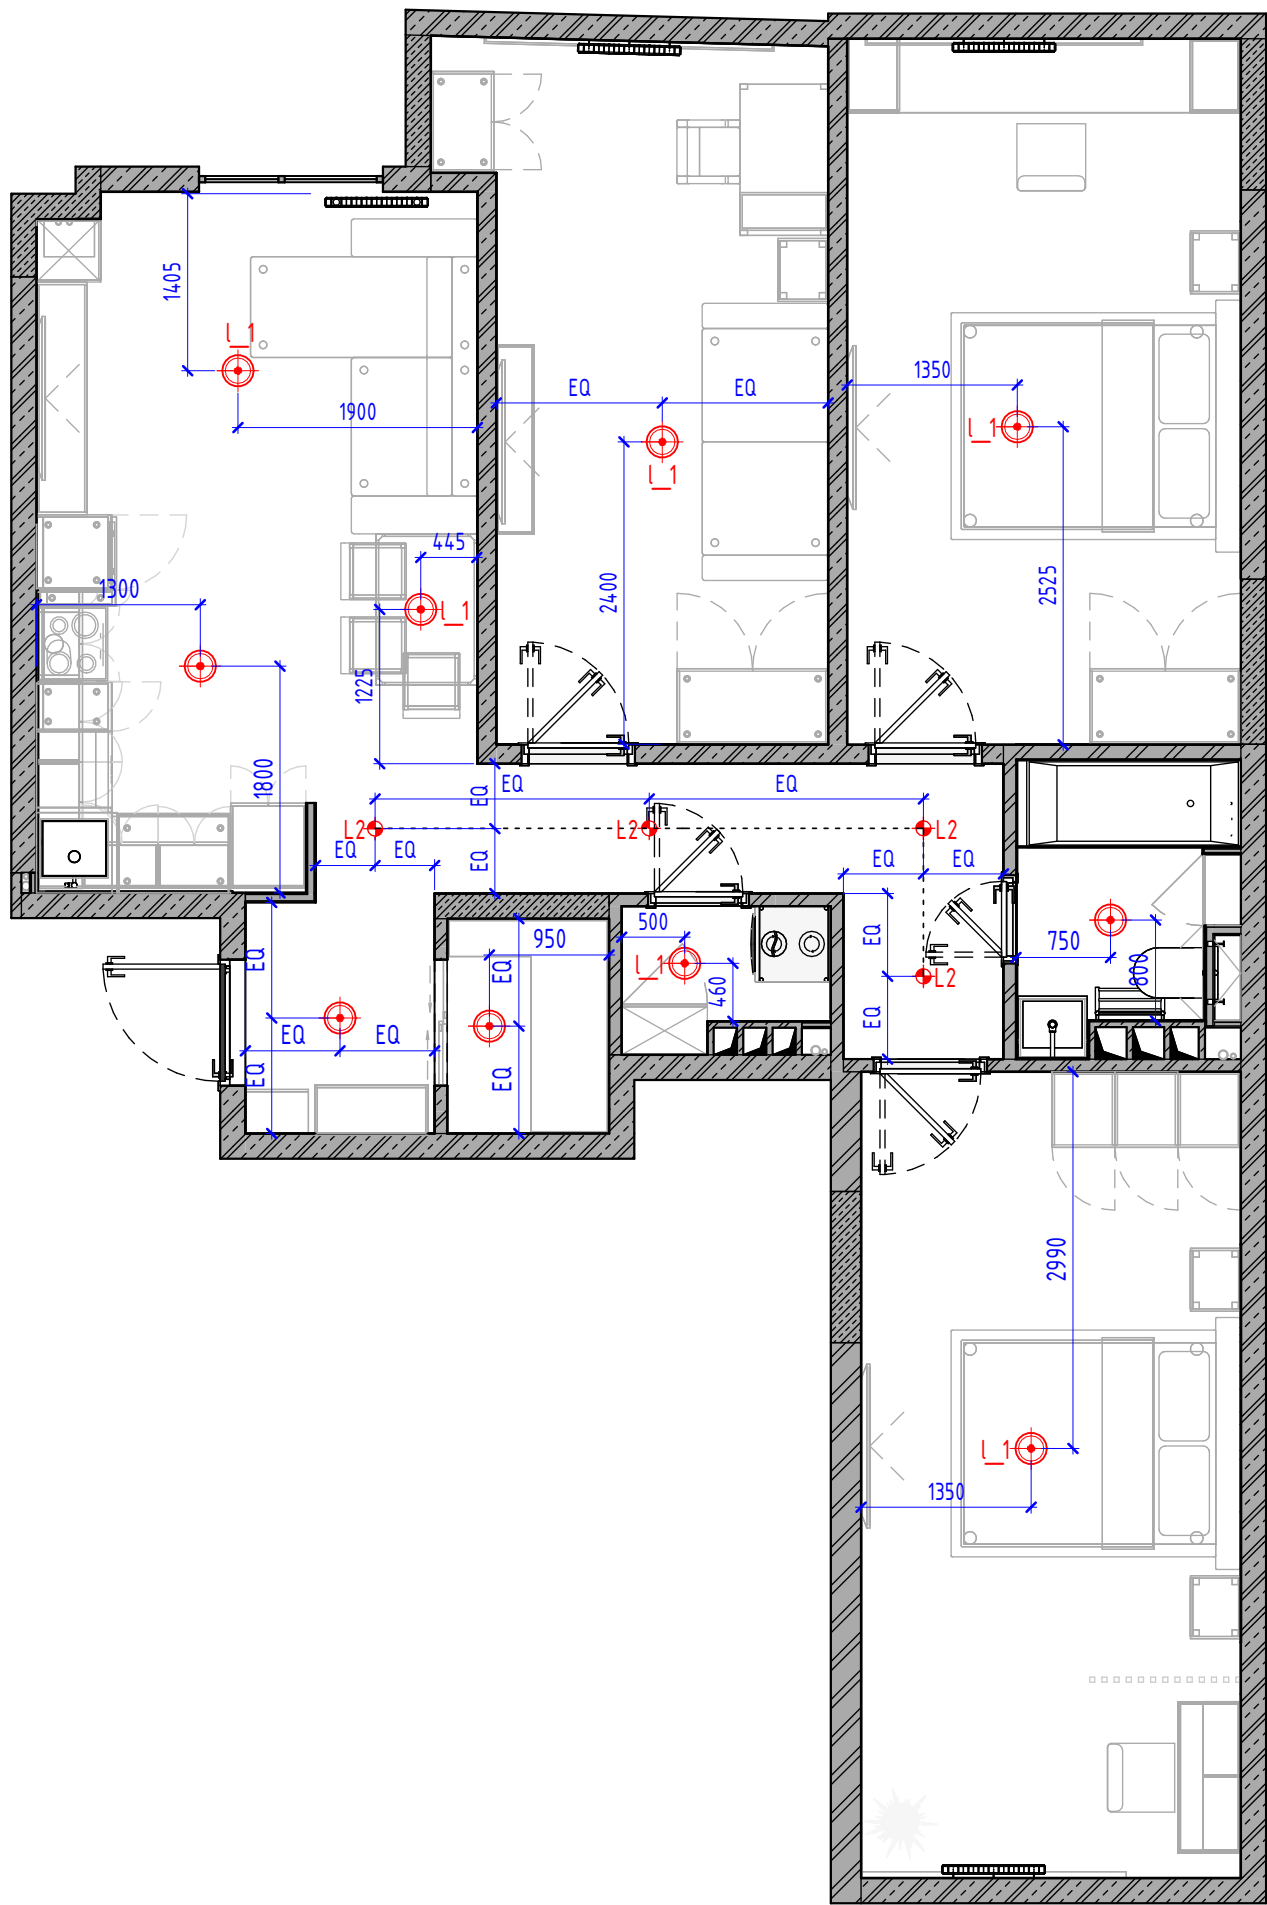

СПЕЦИФІКАЦІЯ ТОЧКОВИХ СВІТИЛЬНИКІВ			
МАРКА	ТИП	ПРИМІЩЕННЯ	КІЛ-ТЬ
L2	Точковий світильник VASMAR 53361	Кухня-вітальня	1
Кухня-вітальня			1
L2	Точковий світильник VASMAR 53361	Передпокії	3
Передпокії			3
ОБЩИЙ ИТОГ			4

СВІТИЛЬНИК СТЕЛЬОВИЙ			
МАРКА	ТИП	ПРИМІЩЕННЯ	КІЛ-ТЬ
L1	Люстра - EGLO	Ванна	1
L1	Люстра - EGLO	Гардероб	1
L1	Люстра - EGLO	Дитяча	1
L1	Люстра - EGLO	Кухня-вітальня	3
L1	Люстра - EGLO	Кімната бабусі	1
L1	Люстра - EGLO	Пральня	1
L1	Люстра - EGLO	Передпокії	1
L1	Люстра - EGLO	Спальня	1
Загальний підсумок: 10			10

СПЕЦИФІКАЦІЯ ПРИМІЩЕНЬ		
№	ИМЯ ПОМЕЩЕНИЯ	ПЛОЩАДЬ
1	Предпокії	2.8 м²
2	Кухня-вітальня	19.2 м²
3	Кімната бабусі	15.2 м²
4	Дитяча	17.5 м²
5	Передпокії	6 м²
6	Пральня	1.7 м²
7	Ванна	3.6 м²
8	Спальня	19.3 м²
9	Гардероб	2.2 м²
ЗАГАЛЬНА ПЛОЩА		87.5 м²

УМОВНІ ПОЗНАЧЕННЯ:

250 250 Розміри наведені для довідки, можливо Уточнення у процесі будівництва.

EQ EQ Витримати рівні відстані

L1 Маркування освітлювального обладнання

Виведення кабелю

УМОВНІ ОЗНАЧЕННЯ СВІТИЛЬНИКІВ	
УП	ТИП СВІТИЛЬНИКА
	Люстра
	Точкове світло


- ПРИМІТКИ!**
- За умовну відносну позначку 0.000 прийнято відмітку чистої стелі.
 - Висоти стель вказані від рівня чистої підлоги.
 - Розміри дано з урахуванням усіх фінішних оздоблень і мають проектний характер, і можуть змінитися у процесі будівельних (виробничих) робіт! Перед початком виробничих робіт необхідно перевірити всі розміри дома.
 - Перед проведенням підготовчих робіт та монтажу, погодити кількість та зовнішній вигляд всіх освітлювальних приладів, та запросити технічну документацію у фірми-виробника.
 - Уточнити у спеціаліста колірну температуру кожного світильника (4000-5500к).
 - У вологих приміщеннях використовувати освітлювальне обладнання IP44 рівня захисту.
 - У вологих приміщеннях виконати прокладання електрокабелю в ізольованій оболонці.
 - Розмітити місця розташування стельових світильників та погодити із замовником.
 - Металокаркас зводити з урахуванням прив'язки освітлювального та іншого обладнання.
 - Необхідну кількість трансформаторів для світлодіодного підсвічування запросити у фірми-виробника.
 - До всіх трансформаторів для світлодіодного освітлення необхідно передбачити доступ.
 - Кількість світлодіодного підсвічування вказано без запасу.
 - Прив'язки дані від осей обладнання.
 - Умовні позначення освітлювального обладнання надані згідно масштабу.
 - Усі відхилення від проекту в процесі демонтажних та монтажних робіт обов'язково враховувати в подальшій роботі за проектом.
 - Дивитися разом із листами розгортки приміщень.

• Усі розміри вказані в мм. та є проектними, потребують уточнення на місці.
• Усі розміри беруться від центру приладів. Від чистового покриття підлоги та стіни.

Назва проекту.	ЖК Sinergia
Адреса проекту.	м. Ірпінь

ПЛАН-СХЕМА РОЗМІЩЕННЯ ОСВІТЛЮВАЛЬНИХ ПРИЛАДІВ З ПРИВ'ЯЗКАМИ	
A-15	



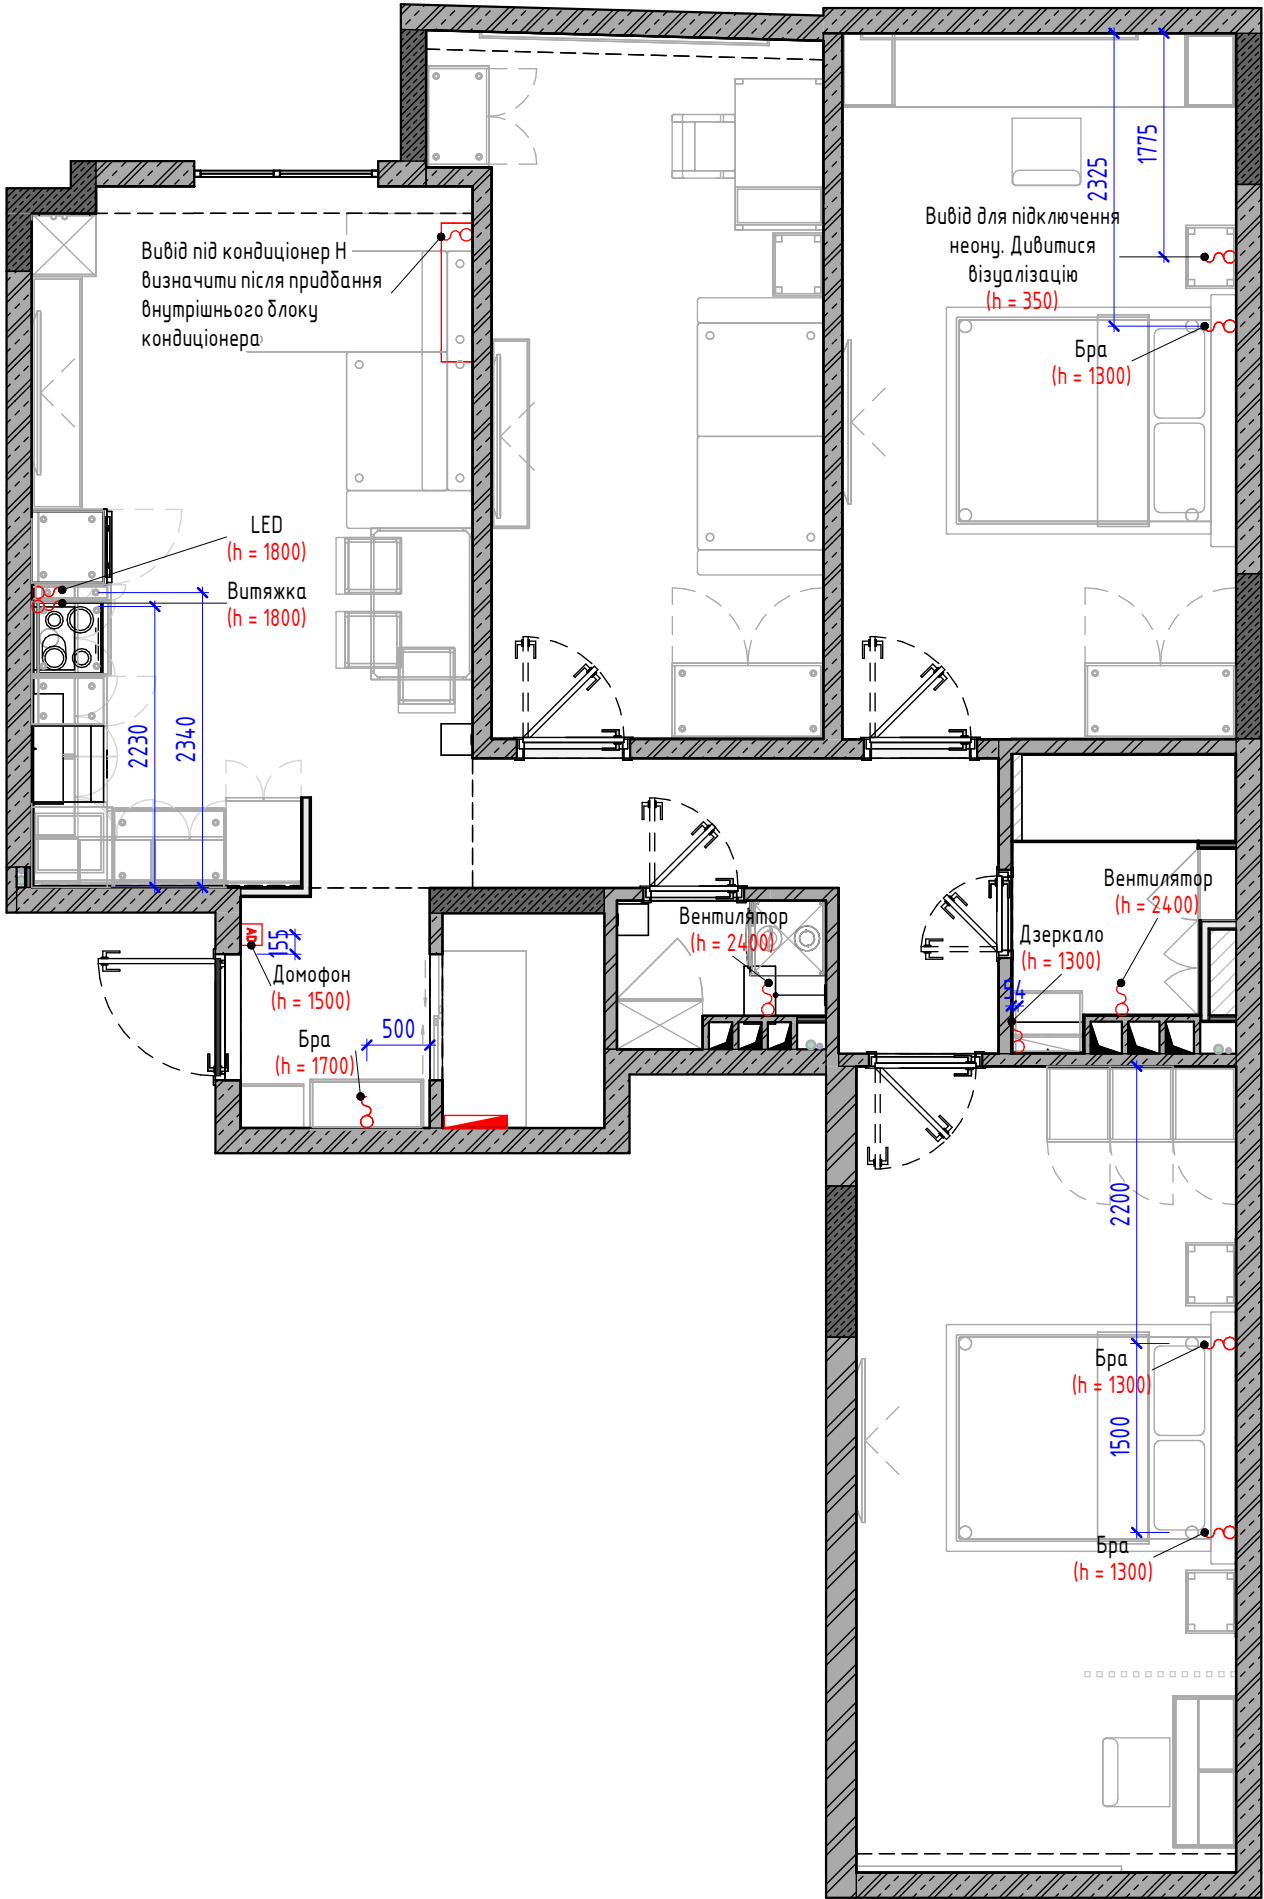

СПЕЦИФІКАЦІЯ ПРИМІЩЕНЬ		
№	ИМЯ ПОМЕЩЕНИЯ	ПЛОЩАДЬ
1	Предпокій	2.8 м ²
2	Кухня-вітальня	19.2 м ²
3	Кімната бабусі	15.2 м ²
4	Дитяча	17.5 м ²
5	Передпокій	6 м ²
6	Пральня	1.7 м ²
7	Ванна	3.6 м ²
8	Спальня	19.3 м ²
9	Гардероб	2.2 м ²
ЗАГАЛЬНА ПЛОЩА		87.5 м ²

УМОВНІ ПОЗНАЧЕННЯ:

- 250 250

EQ EQ
- Розміри наведені для довідки, можливо уточнення у процесі будівництва.
- Витримати рівні відстані
- L1
- Маркування освітлювального обладнання
- ⌘
- Виведення кабелю

УМОВНІ ПОЗНАЧЕННЯ ЕЛЕКТРООБЛАДНАННЯ		
УП	ТИП ОБЛАДНАННЯ	КІЛ-ТЬ
	Вентилятор принудительної витяжки	2
	Домофон	1
	Кондиціонер	1

ПРИМІТКИ!


1. За умовну відносну позначку 0.000 прийнято відмітку чистої стіни.
2. Висоти стель вказані від рівня чистої підлоги.
3. Розміри дано з урахуванням усіх фінішних оздоблень і мають проектний характер, і можуть змінитися у процесі будівельних (виробничих) робіт! Перед початком виробничих робіт необхідно перевірити всі розміри дома.
4. Перед проведенням підготовчих робіт та монтажу, погодити кількість та зовнішній вигляд всіх освітлювальних приладів, та запросити технічну документацію у фірми-виробника.
5. Уточнити у спеціаліста колірну температуру кожного світильника (4000-5500к).
6. У вологих приміщеннях використовувати освітлювальне обладнання IP44 рівня захисту.
7. У вологих приміщеннях виконати прокладання електрокабелю в ізольованій оболонці.
8. Розмістити місця розташування стельових світильників та погодити із замовником.
9. Металокаркас зводити з урахуванням прив'язки освітлювального та іншого обладнання.
10. Необхідну кількість трансформаторів для світлодіодного підсвічування запросити у фірми-виробника.
11. До всіх трансформаторів для світлодіодного освітлення необхідно передбачити доступ.
12. Кількість світлодіодного підсвічування вказано без запасу.
13. Прив'язки дані від осей обладнання.
14. Умовні позначення освітлювального обладнання надані згідно масштабу.
15. Усі відхилення від проекту в процесі демонтажних та монтажних робіт обов'язково враховувати в подальшій роботі за проектом.
16. Дивитися разом із листами розгортки приміщень.

- Усі розміри вказані в мм. та є проектними, потребують уточнення на місці.
- Усі розміри беруться від центру приладів. Від чистового покриття підлоги та стін.

Назва проекту.	ЖК Sinergia
Адреса проекту.	м. Ірпінь

ПЛАН-СХЕМА РОЗМІЩЕННЯ ВИВОДІВ КАБЕЛЯ І НАСТІННИХ БРА
A-16



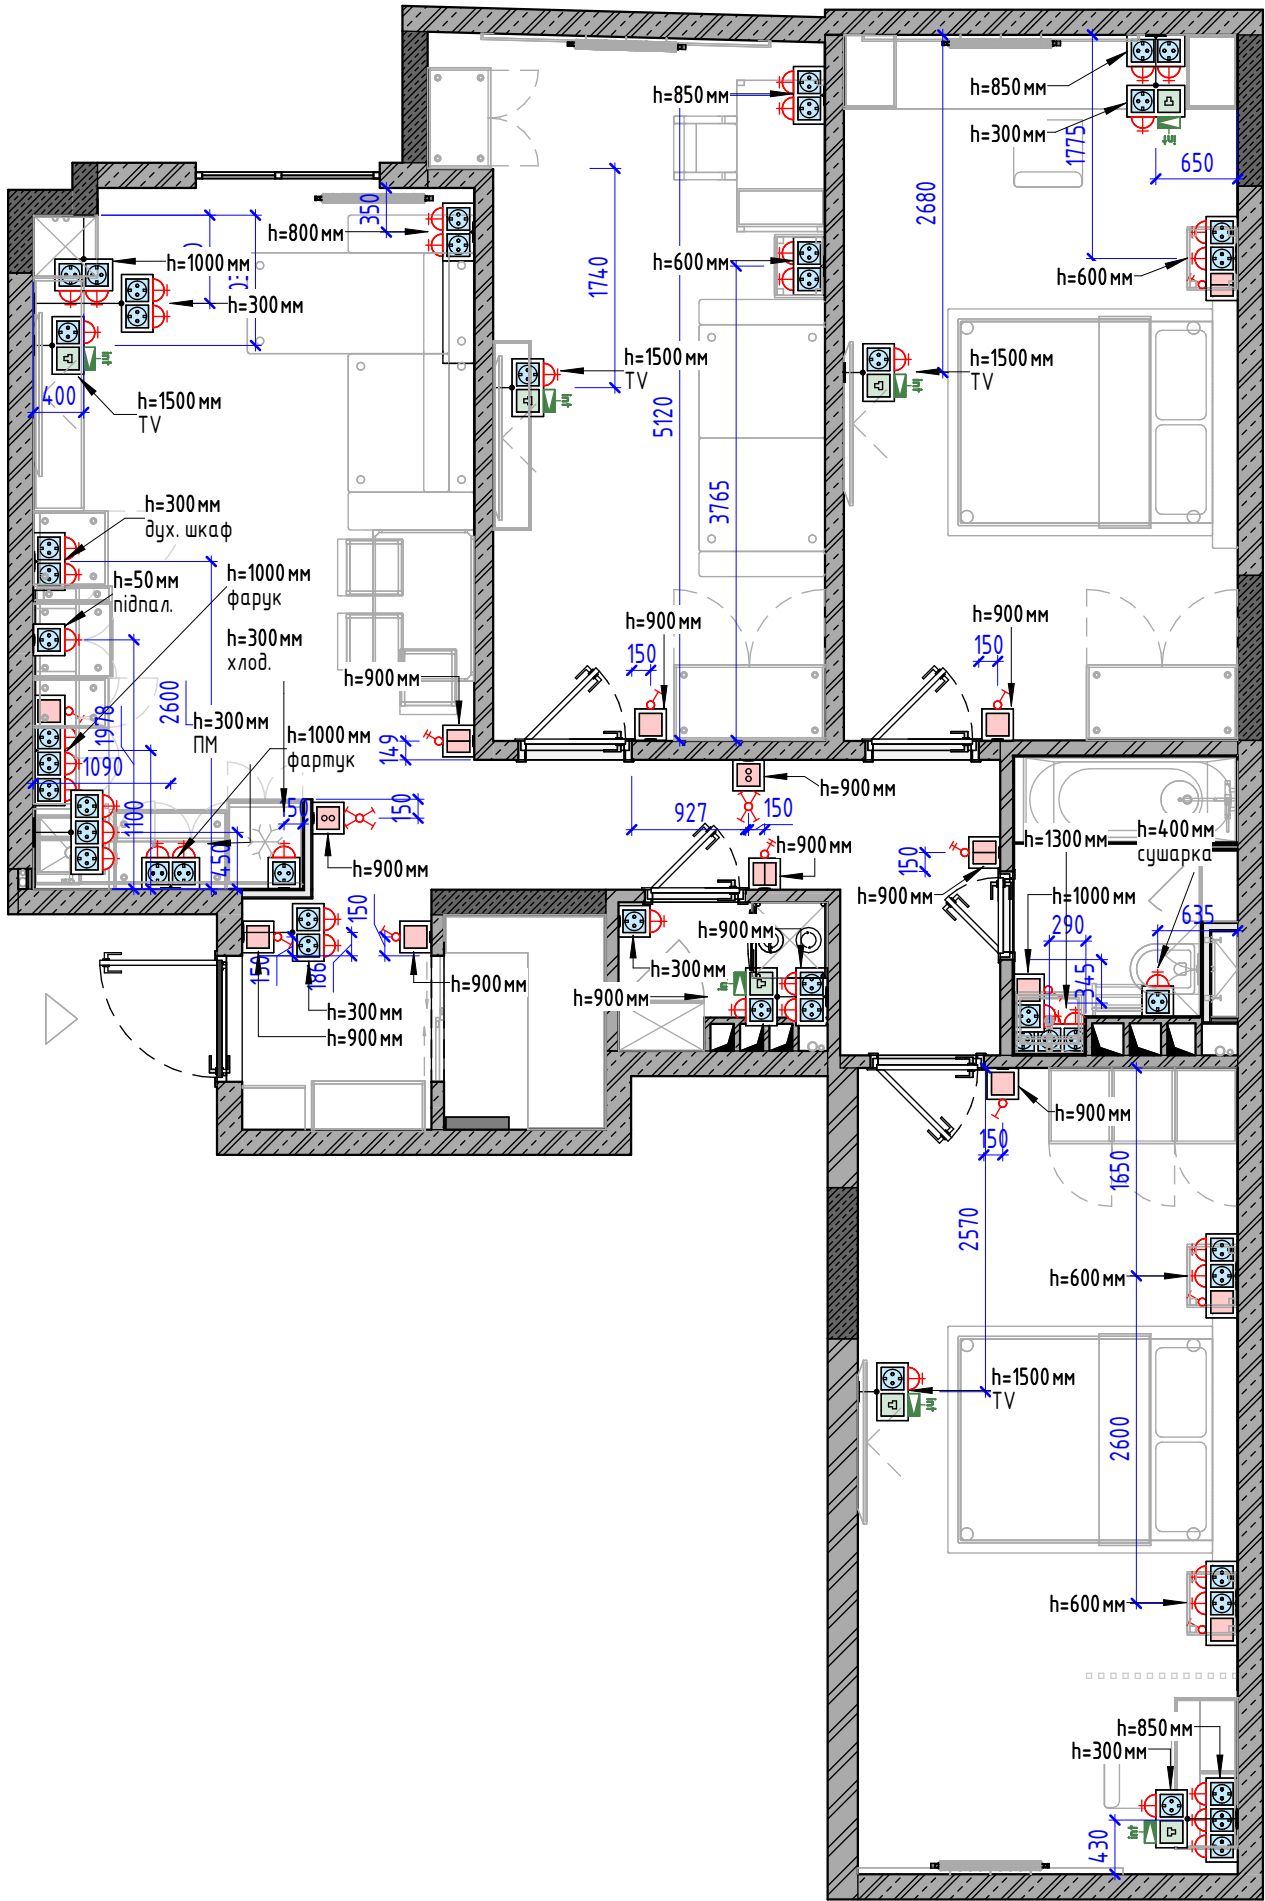

ПРИМІТКА!

1. За умовну відносну позначку 0.000 прийнято відмітку чистої стати.
2. Перед початком виробничих робіт необхідно перевірити всі розміри дома.
3. Вимикачі розміщуються на висоті 900 мм від чистої підлоги, якщо не вказано інше.
4. Розетки розташовуються на висоті 300 мм від чистої підлоги, якщо не вказано інше.
5. Усі розміри вимикачів та розеток вказані від центру рамки, якщо в одній рамці кілька вимикачів та розеток, то від центру рамки;
6. У вертикальних рамок висота вказана від центру нижнього посту.
7. Забезпечити заземлення всіх електроприладів.
8. Розведення електрообладнання на кухні проводити суворо після отримання (узгодження) схеми підключення обладнання на кухні від фірми-виробника кухні.
9. Під час розведення електрокабелю на кухні передбачити запас потужності для кухонного обладнання, заздалегідь виписавши максимальну потужність із технічного паспорта обладнання.
10. У вологих приміщеннях використовувати розетки IP44 рівня захисту.
11. У вологих приміщеннях виконати прокладання електрокабелю в ізольованій оболонці.
12. На етапі монтажу електрики необхідно передбачити висновки датчиків аквастопу в мокрих зонах.
13. Висновки для теплої підлоги та розміщення терморегуляторів запатити у фірми-виробника обладнання.
14. Розміщення висновків під домофон та сигналізацію запросити у фірми-виробника обладнання.
15. Розведення електроустаткування зробити із запасом електрокабелю. Довжину випуску електрокабелю виконати не менше 1000 мм.
16. Уточнити наявність спліт системи/кондиціювання/примусової вентиляції. Узгодити точне розташування розеток під кондиціонери із технологом фірми постачальника кондиціонерів.
17. Перед проведенням підготовчих робіт та монтажу, погодити кількість розеток та вимикачів та іншого електрообладнання, запросити технічну документацію у фірми-виробника.
18. У разі зміни кількості електроустаткування або заміни, прохання вносити зміни на кресленні та надсилати фото замовнику/дизайнеру.
19. Перед підбором меблів або предметів переконайтеся, що вони не перегороджують доступ до вимикачів.
20. Розташування електроустановних пристроїв та остаточну прив'язку розеток до кухонного обладнання пропонує фірма-виробник кухні.
21. Усі відхилення від проекту в процесі демонтажних та монтажних робіт обов'язково враховувати в подальшій роботі за проектом.
22. Розміщення електрообладнання уточнювати на розвертках приміщень.
23. Розведення системи електропостачання проводити у відповідності з нормативними документами, що діють у Україні.

- Усі розміри вказані в мм. та є проектними, потребують уточнення на місці.
- Усі розміри беруться від центру приладів. Від чистового покриття підлоги та стін.

СПЕЦИФІКАЦІЯ ПРИМІЩЕНЬ

№	ИМЯ ПОМЕЩЕНИЯ	ПЛОЩАДЬ
1	Предпокій	2.8 м²
2	Кухня-вітальня	19.2 м²
3	Кімната бабусі	15.2 м²
4	Дитяча	17.5 м²
5	Предпокій	6 м²
6	Пральня	1.7 м²
7	Ванна	3.6 м²
8	Спальня	19.3 м²
9	Гардероб	2.2 м²
ЗАГАЛЬНА ПЛОЩА		87.5 м²


УМОВНІ ПОЗНАЧЕННЯ:

№1	Номер приміщення
ВІТАЛЬНЯ	Ім'я приміщення
S = 17.9 м²	Площа приміщення
250 250	Розміри наведені для довідки. Можливе уточнення у процесі будівництва
EQ EQ	Витримати рівні відстані
250 250	Строго витримати розміри

Назва проекту.	ЖК Sinergia
Адреса проекту.	м. Ірпінь

ПЛАН-СХЕМА РОЗМІЩЕННЯ РОЗЕТОК І ВИМИКАЧІВ З ПРИВ'ЯЗКАМИ
A-17



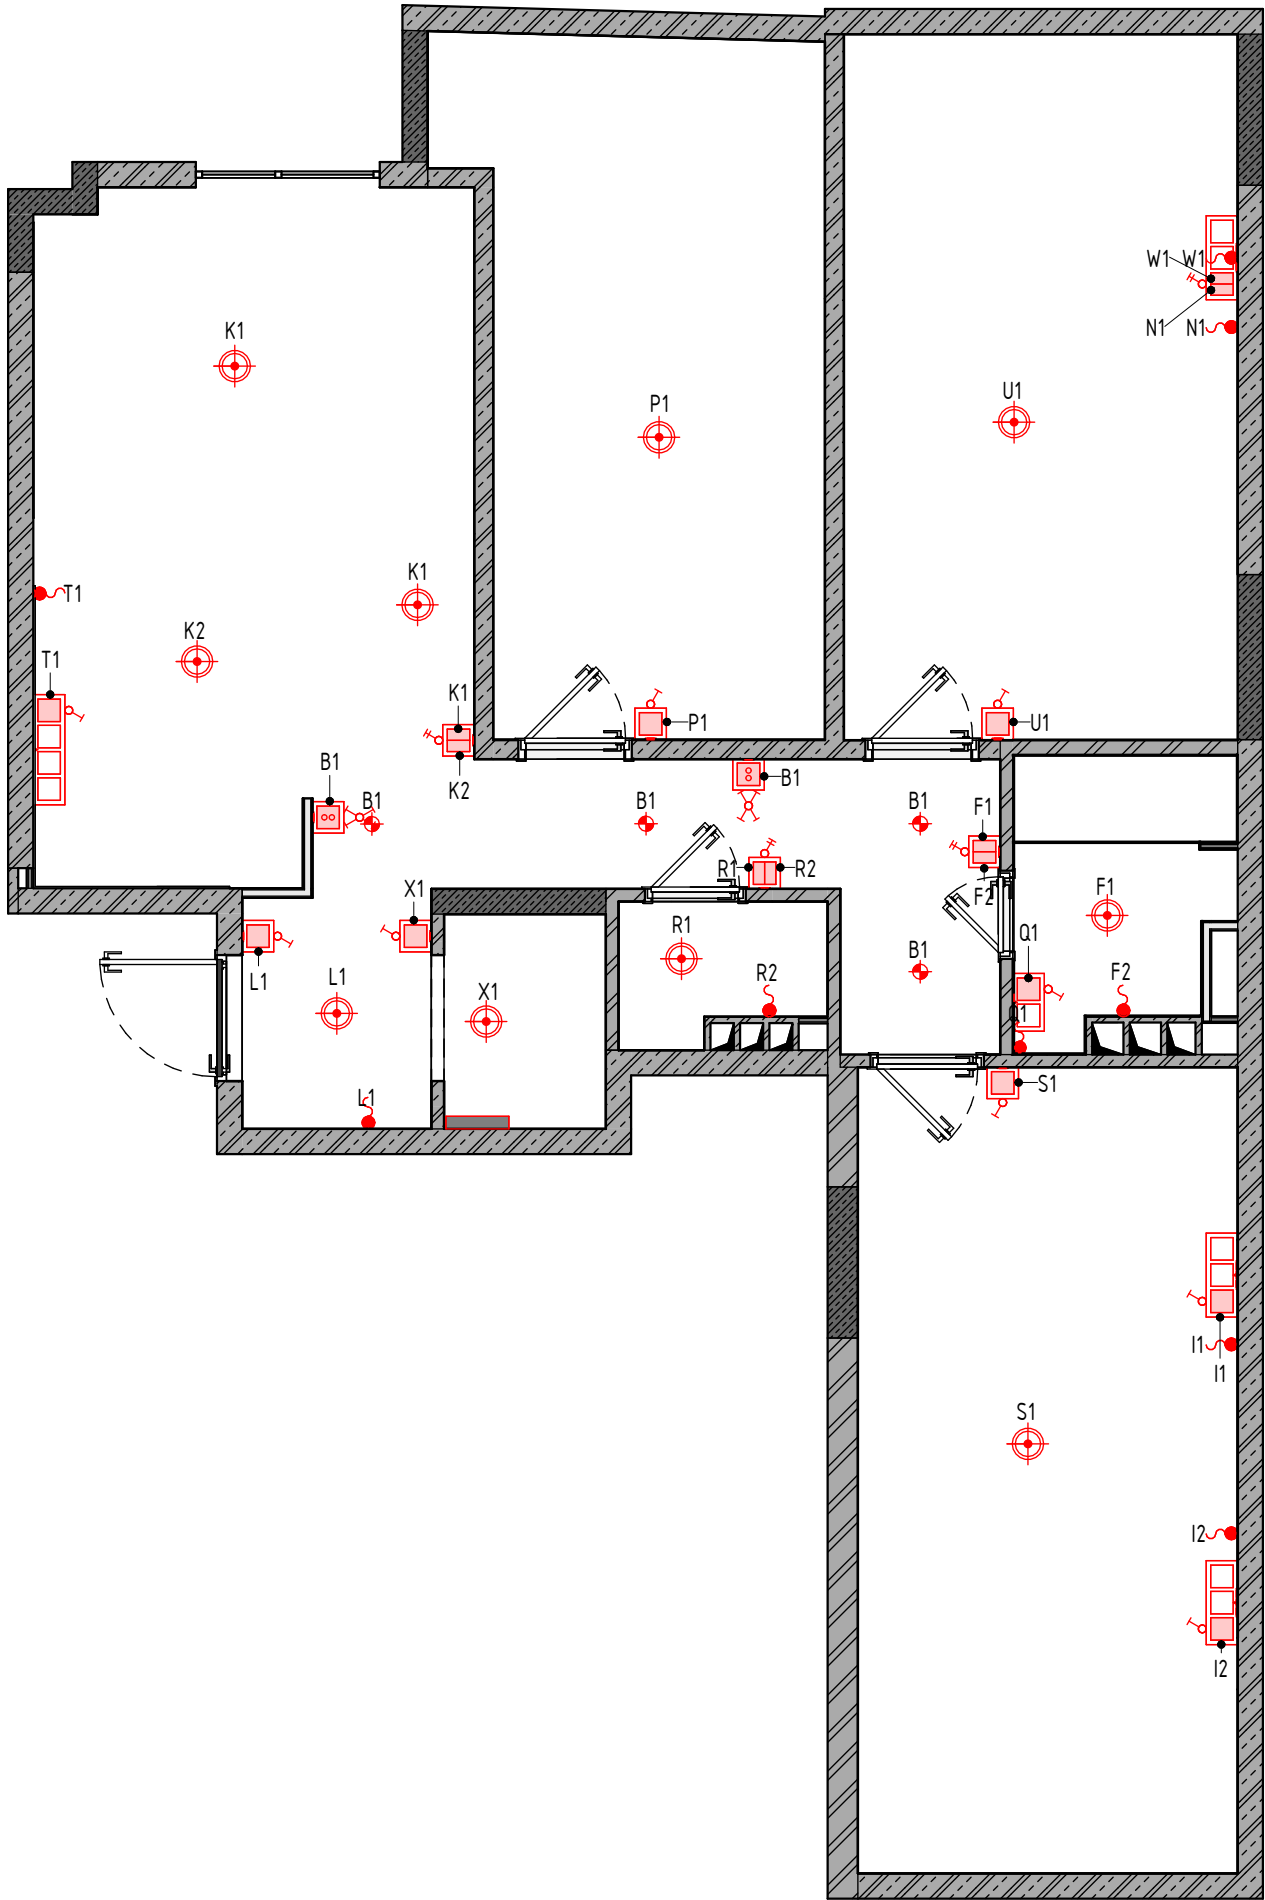

- ПРИМІТКИ!**
- За умовну відносну позначку 0.000 прийнято відмітку чистої стіти.
 - Висоти стель вказані від рівня чистої підлоги.
 - Розміри дано з урахуванням усіх фінішних оздоблень і мають проектний характер, і можуть змінитися у процесі будівельних (виробничих) робіт! Перед початком виробничих робіт необхідно перевірити всі розміри дома.
 - Перед проведенням підготовчих робіт та монтажу, погодити кількість та зовнішній вигляд всіх освітлювальних приладів, та запросити технічну документацію у фірми-виробника.
 - Уточнити у спеціаліста колірну температуру кожного світильника (4000-5500к).
 - У вологих приміщеннях використовувати освітлювальне обладнання IP44 рівня захисту.
 - У вологих приміщеннях виконати прокладання електрокабелю в ізольованій оболонці.
 - Розмістити місця розташування стельових світильників та погодити із замовником.
 - Металокаркас зводити з урахуванням прив'язки освітлювального та іншого обладнання.
 - Необхідну кількість трансформаторів для світлодіодного підсвічування запросити у фірми-виробника.
 - До всіх трансформаторів для світлодіодного освітлення необхідно передбачити доступ.
 - Кількість світлодіодного підсвічування вказано без запасу.
 - Прив'язки дані від осей обладнання.
 - Умовні позначення освітлювального обладнання надані згідно масштабу.
 - Усі відхилення від проекту в процесі демонтажних та монтажних робіт обов'язково враховувати в подальшій роботі за проектом.
 - Дивитися разом із листами розгортки приміщень.

СПЕЦИФІКАЦІЯ ПРИМІЩЕНЬ		
№	ИМЯ ПОМЕЩЕНИЯ	ПЛОЩАДЬ
1	Предпокій	2.8 м²
2	Кухня-вітальня	19.2 м²
3	Кімната бабусі	15.2 м²
4	Дитяча	17.5 м²
5	Предпокій	6 м²
6	Пральня	1.7 м²
7	Ванна	3.6 м²
8	Спальня	19.3 м²
9	Гардероб	2.2 м²
ЗАГАЛЬНА ПЛОЩА		87.5 м²

- УМОВНІ ПОЗНАЧЕННЯ:**
- №1 - Номер приміщення
ВІТАЛЬНЯ - Ім'я приміщення
S = 17.9 м² - Площа приміщення
- 250 250 - Розміри наведені для довідки. Можливе уточнення у процесі будівництва
EQ EQ - Витримати рівні відстані
250 250 - Строго витримати розміри

УМОВНІ ОЗНАЧЕННЯ СВІТИЛЬНИКІВ	
УП	ТИП СВІТИЛЬНИКА
	Люстра
	Точкове світло


УМОВНІ ПОЗНАЧЕННЯ ЕЛЕКТРООБЛАДНАННЯ		
УП	ТИП ОБЛАДНАННЯ	КІЛ-ТЬ
	Вентилятор принудительної витяжки	2
	Домофон	1
	Кодиціонер	1

- Усі розміри вказані в мм. та є проектними, потребують уточнення на місці.
- Усі розміри беруться від центру приладів. Від чистового покриття підлоги та стін.

Назва проекту.	ЖК Sinergia
Адреса проекту.	м. Ірпінь

ПЛАН-СХЕМА РОЗМІЩЕННЯ ОСВІТИЛЬНИХ ПРИЛАДІВ ПО ГРУПАМ
A-18



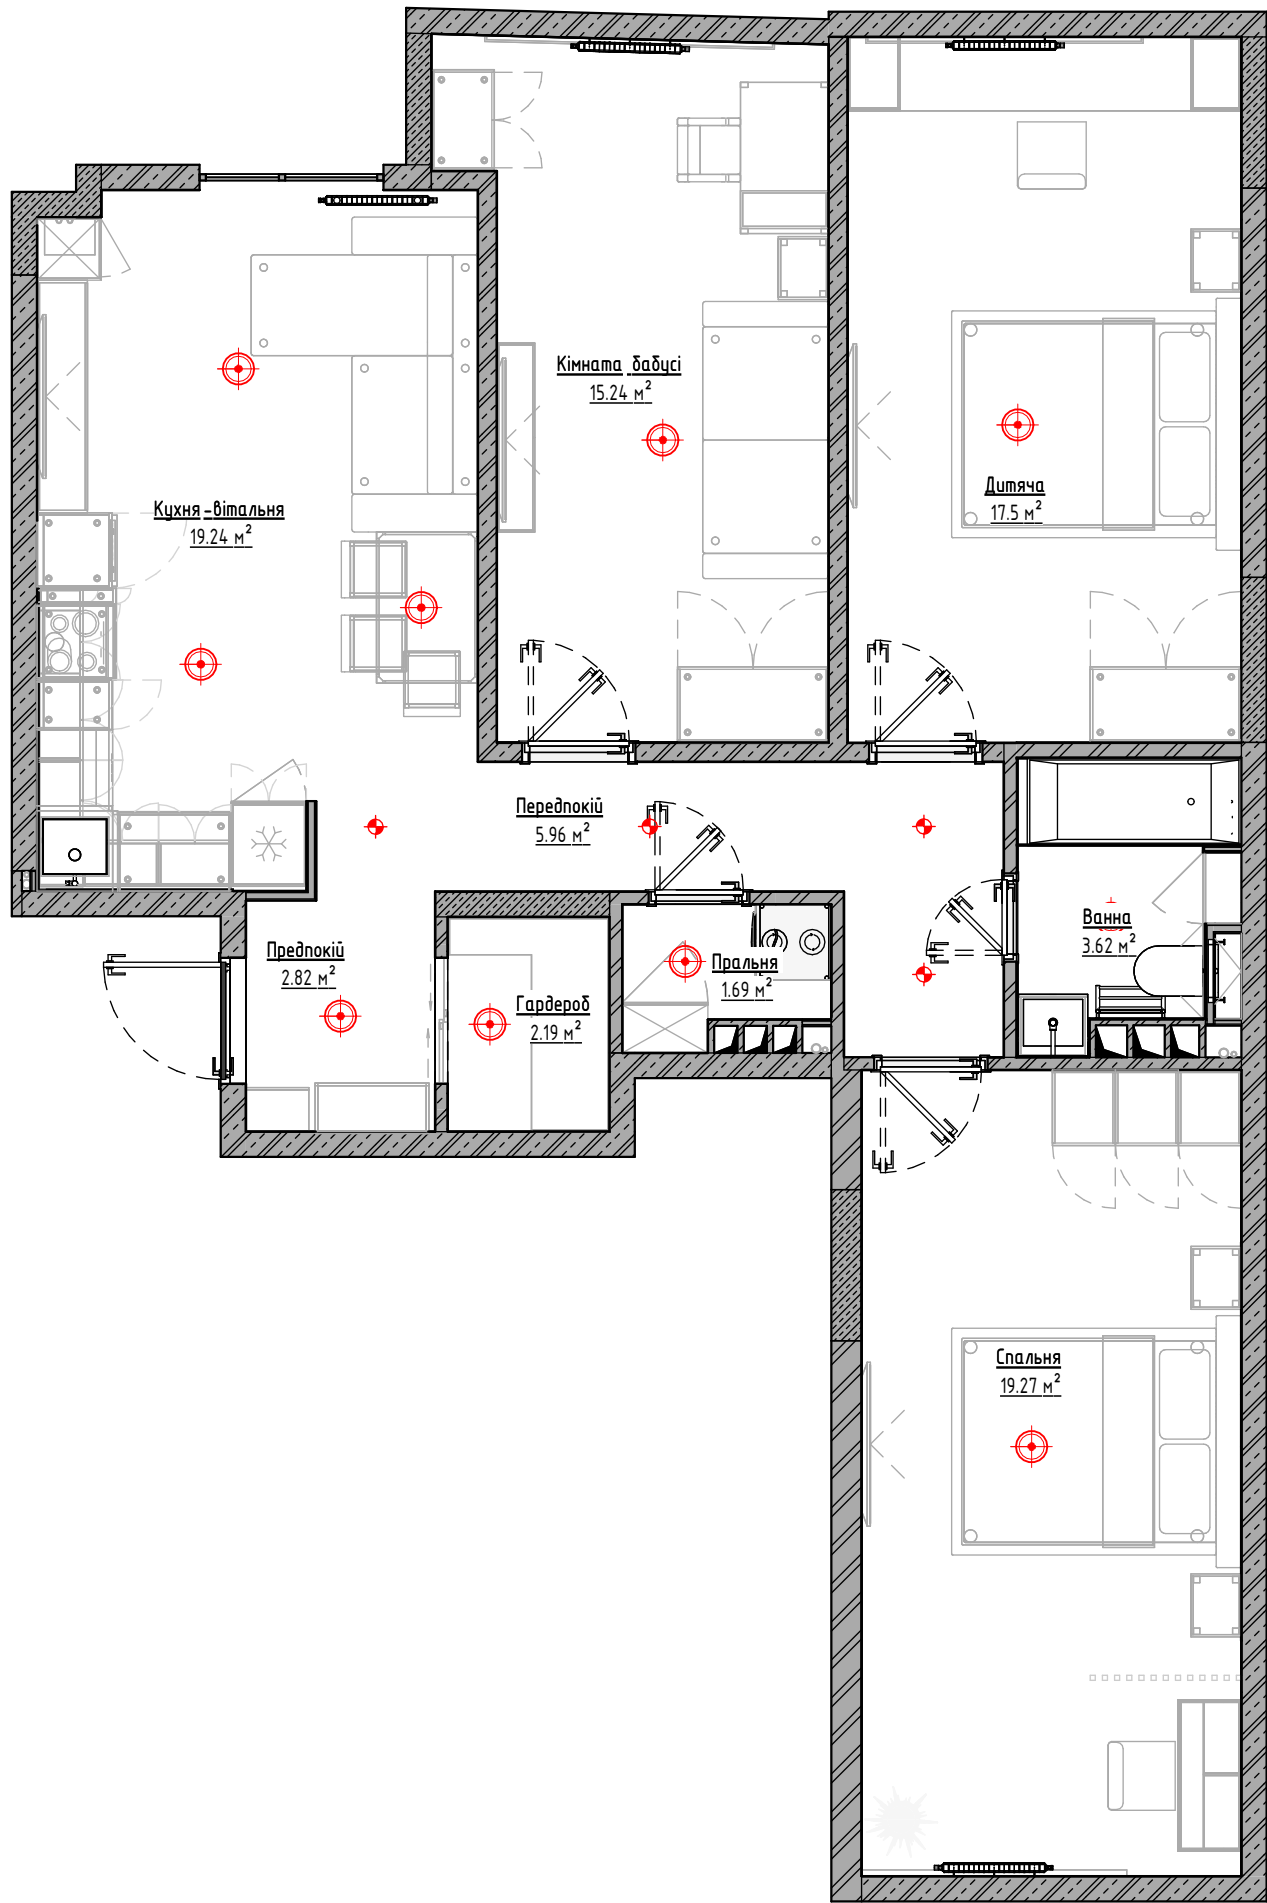

СПЕЦИФІКАЦІЯ ПРИМІЩЕНЬ		
№	ИМЯ ПОМЕЩЕНИЯ	ПЛОЩАДЬ
1	Предпокії	2.8 м ²
2	Кухня-вітальня	19.2 м ²
3	Кімната бабусі	15.2 м ²
4	Дитяча	17.5 м ²
5	Предпокії	6 м ²
6	Пральня	1.7 м ²
7	Ванна	3.6 м ²
8	Спальня	19.3 м ²
9	Гардероб	2.2 м ²
ЗАГАЛЬНА ПЛОЩА		87.5 м ²

УМОВНІ ПОЗНАЧЕННЯ:
№1 Номер приміщення
Вітальня Ім'я приміщення


УМОВНІ ОЗНАЧЕННЯ СВІТИЛЬНИКІВ	
УП	ТИП СВІТИЛЬНИКА
	Люстра
	Точкове світло

• Усі розміри вказані в мм. та є проектними, потребують уточнення на місці.
• Усі розміри беруться від центру приладів. Від чистового покриття підлоги та стін.

Назва проекту.	ЖК Sinergia
Адреса проекту.	м. Ірпінь

ПЛАН-СХЕМА РОЗМІЩЕННЯ ОСВІТЧНОГО ОБЛАДНАННЯ ТА ЕЛЕКТРООБЛАДНАННЯ З МЕБЛИМИ
A-19



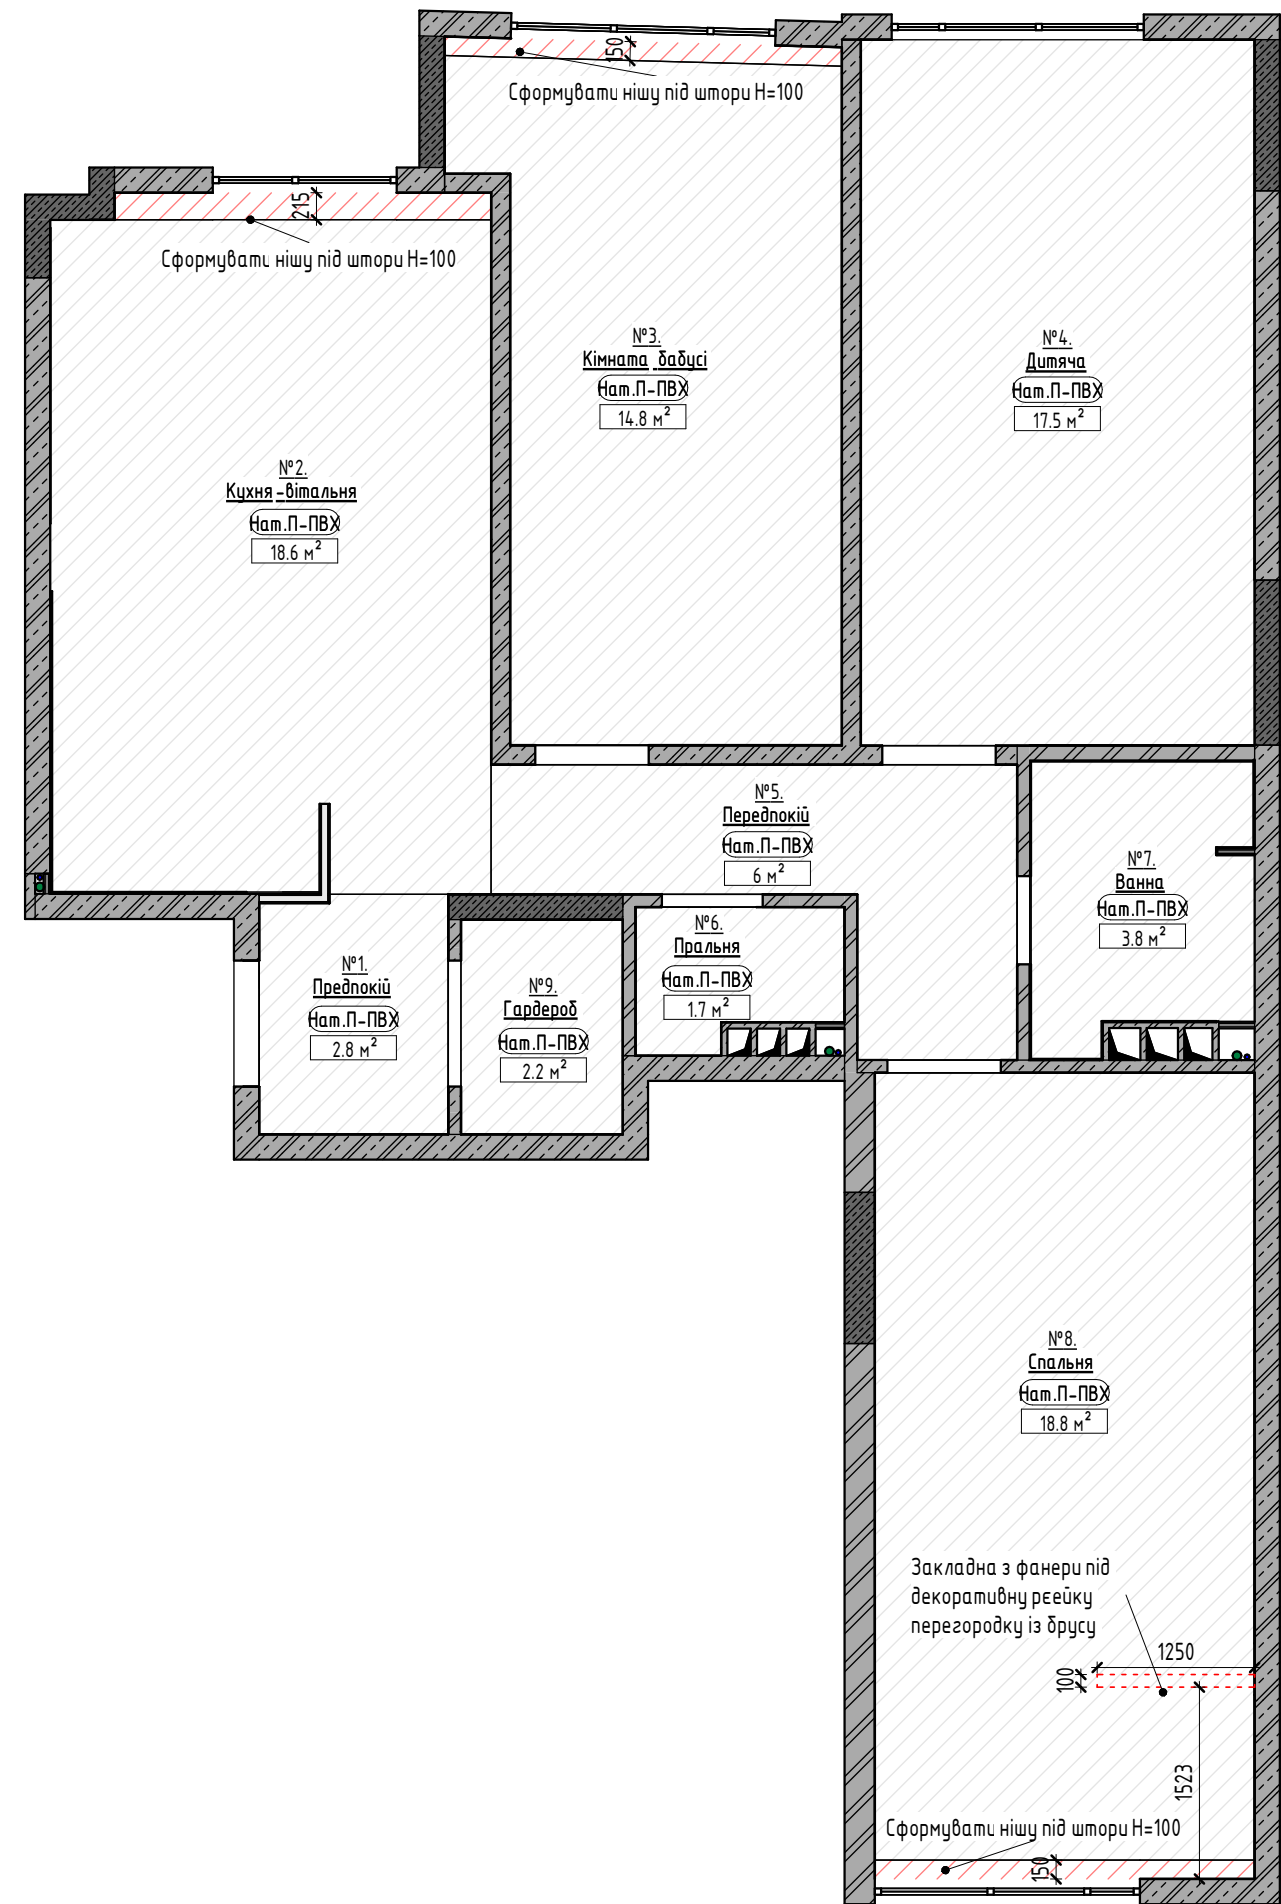

- ПРИМІТКИ:**
- Опуск стелі на 100 мм.;
 - Ніши під штори підготувати та пофарбувати у основний колір стелі;
 - Умовно розділені приміщення;
 - Передбачити закладні під вікна для кріплення стелі;

УМОВНІ ПОЗНАЧЕННЯ:


№1 Вітальня	Номер приміщення Ім'я приміщення
	Стеля - ПВХ (білий матовий)
	Залізобетон / Колона
	Цегла
	Газобетон

ВІДОМІСТЬ ЧИСТОВОГО ОЗДОБЛЕННЯ СТЕЛІ		
МАРКА	ТИП	ПЛОЩА
Нам.П-ПВХ	Потолок - ПВХ (білий матовий)	86.2 м²

- Усі розміри вказані в мм. та є проектними, потребують уточнення на місці.
- Усі розміри беруться від центру приладів. Від чистового покриття підлоги та стін.

Назва проекту.	ЖК Sinergia	ПЛАН-СХЕМА ЧИСТОВОГО ОБРОБЛЕННЯ СТЕЛІ
Адреса проекту.	м. Ірпінь	A-20



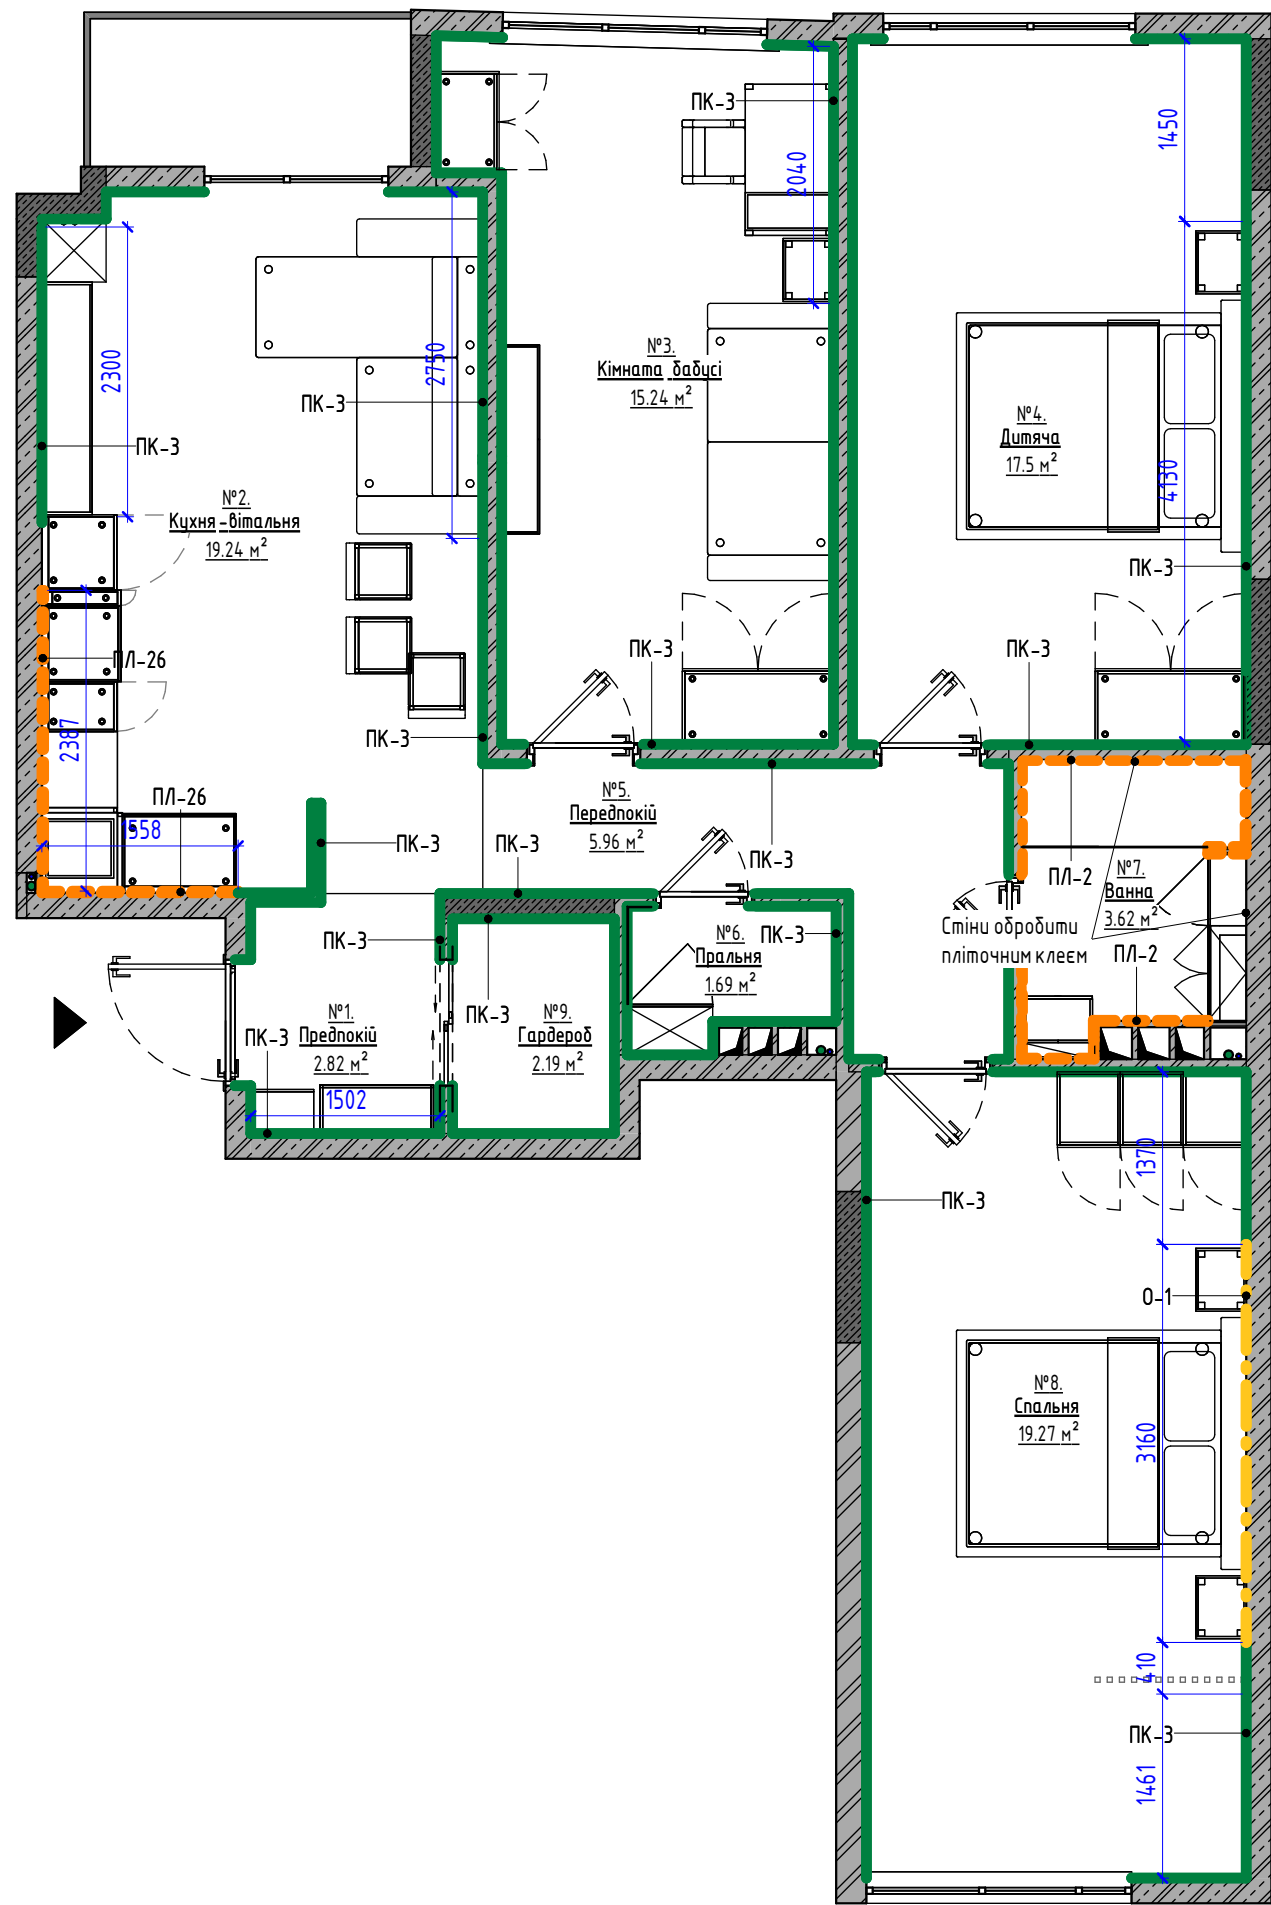

Кількість матеріалу вказана без запасу. При покупці фарби передбачити додатковий обсяг для фарбування карнизів / молдингів, віконних цкосів та невидимих площин ніш: 10–15%.

Фарби і декоративна штукатурка вимагають пофарбування на об'єкті (зробити 2–4 пофарбування на загрунтованих листах гкл а3 формат або взяти формат побільше), пофарбування необхідно дивитися в реальних умовах на об'єкті, щоб уникнути колірних спотворень.

Всі віконні цкоси пофарбувати у колір основних стін.

Колір затирання підбирати під колір плитки.

Загальну специфікацію оздоблювальних матеріалів дивись наприкінці робочої документації на аркушах зі специфікаціями.

ПРИМІТКИ!

- За умовну відносно позначку 0.000 прийнято відмітку чистової стіни.
- Даний лист дивитися разом з листами розгортки приміщень і листами з розкладкою плиток.
- Розміри мають проектний характер і можуть змінитися в процесі будівельних робіт! Перед початком виробничих робіт необхідно перевірити всі розміри дома.
- Товщину фінішного оздоблювального шару уточнити у виробника оздоблювального матеріалу.
- Технологію оздоблення погодити з підрядником.
- Підготовки стін під декоративну штукатурку / фарбування, поклейку дзеркала та зашивку паркетною дошкою виконувати за завданням фірми-виробника оздоблювального матеріалу.
- Розміри кухонного фартуха уточнити у фірми-виробника кухні.
- Стіни за відданими меблями підлягають обов'язковому оздобленню.

СПЕЦИФІКАЦІЯ ПРИМІЩЕНЬ

№	ИМЯ ПОМЕЩЕНИЯ	ПЛОЩАДЬ
1	Предпокії	2.8 м²
2	Кухня-вітальня	19.2 м²
3	Кімната дідусі	15.2 м²
4	Дитяча	17.5 м²
5	Передпокії	6 м²
6	Пральня	1.7 м²
7	Ванна	3.6 м²
8	Спальня	19.3 м²
9	Гардероб	2.2 м²
ЗАГАЛЬНА ПЛОЩА		87.5 м²

УМОВНІ ПОЗНАЧЕННЯ:

№1	Номер приміщення
Гостиння	Ім'я приміщення
S = 17.9 м²	Площа приміщення
250 250	Розміри наведені для довідки. можливо уточнення у процесі будівництва
EQ EQ	Витримати рівні відстані
h	Висота
l	Ширіна
Р-3 Стр.4	Позначення / Ім'я розгортки Сторінка розташування розгортки
	Бетон
	Залізобетон / Колона
	Цегла
	Газобетон
	Пінобетон
	Радіатори опілення
	Проем у стіні
	Розділювач приміщень
	Вентканал
	Показчик міжквартирних дверей / головного входу
ГКЛ	Марка матеріалу за специфікацією

ЗАГАЛЬНА СПЕЦИФІКАЦІЯ ПОКРАСОЧНИХ МАТЕРІАЛІВ

МАРКА	ТИП ПОКРАСКИ	КОЛЯР	ПРИМІТКИ	ПЛОЩ.
ПК-3	ПОКРАСКА. ТИП 3.	Tikkurila H486	Уложит армирующую штукатурную сетку	209.3 м²

ЗАГАЛЬНА СПЕЦИФІКАЦІЯ Шпалери

МАЛ.	МАРКА	ОПИС	РАППОРТ	ПЛОЩ.
	0-1	Фотопшпалери під індивідуальне замовлення	Прямий малюнок	8.4 м²


ЗАГАЛЬНА СПЕЦИФІКАЦІЯ ПЛИТКИ

МАЛ.	МАРКА	БРЕНД	КОЛЕКЦІЯ	ПЛОЩ.
	ПЛ-2	PARADYZ	Плитка настінна вана Daybreak Bianco RECT 298x598x9	18.4 м²
	ПЛ-26	Cersanit	ALVARO BEIGE MATT 59,8X119,8 G1	2.8 м²

- Усі розміри вказані в мм. та є проектними, потребують уточнення на місці.
- Усі розміри беруться від центру приладів. Від чистового покриття підлоги та стін.

Назва проекту.	ЖК Sinergia
Адреса проекту.	м. Ірпінь

ПЛАН-СХЕМА ЧИСТОВОГО ОБРОБЛЕННЯ СТІН
A-21

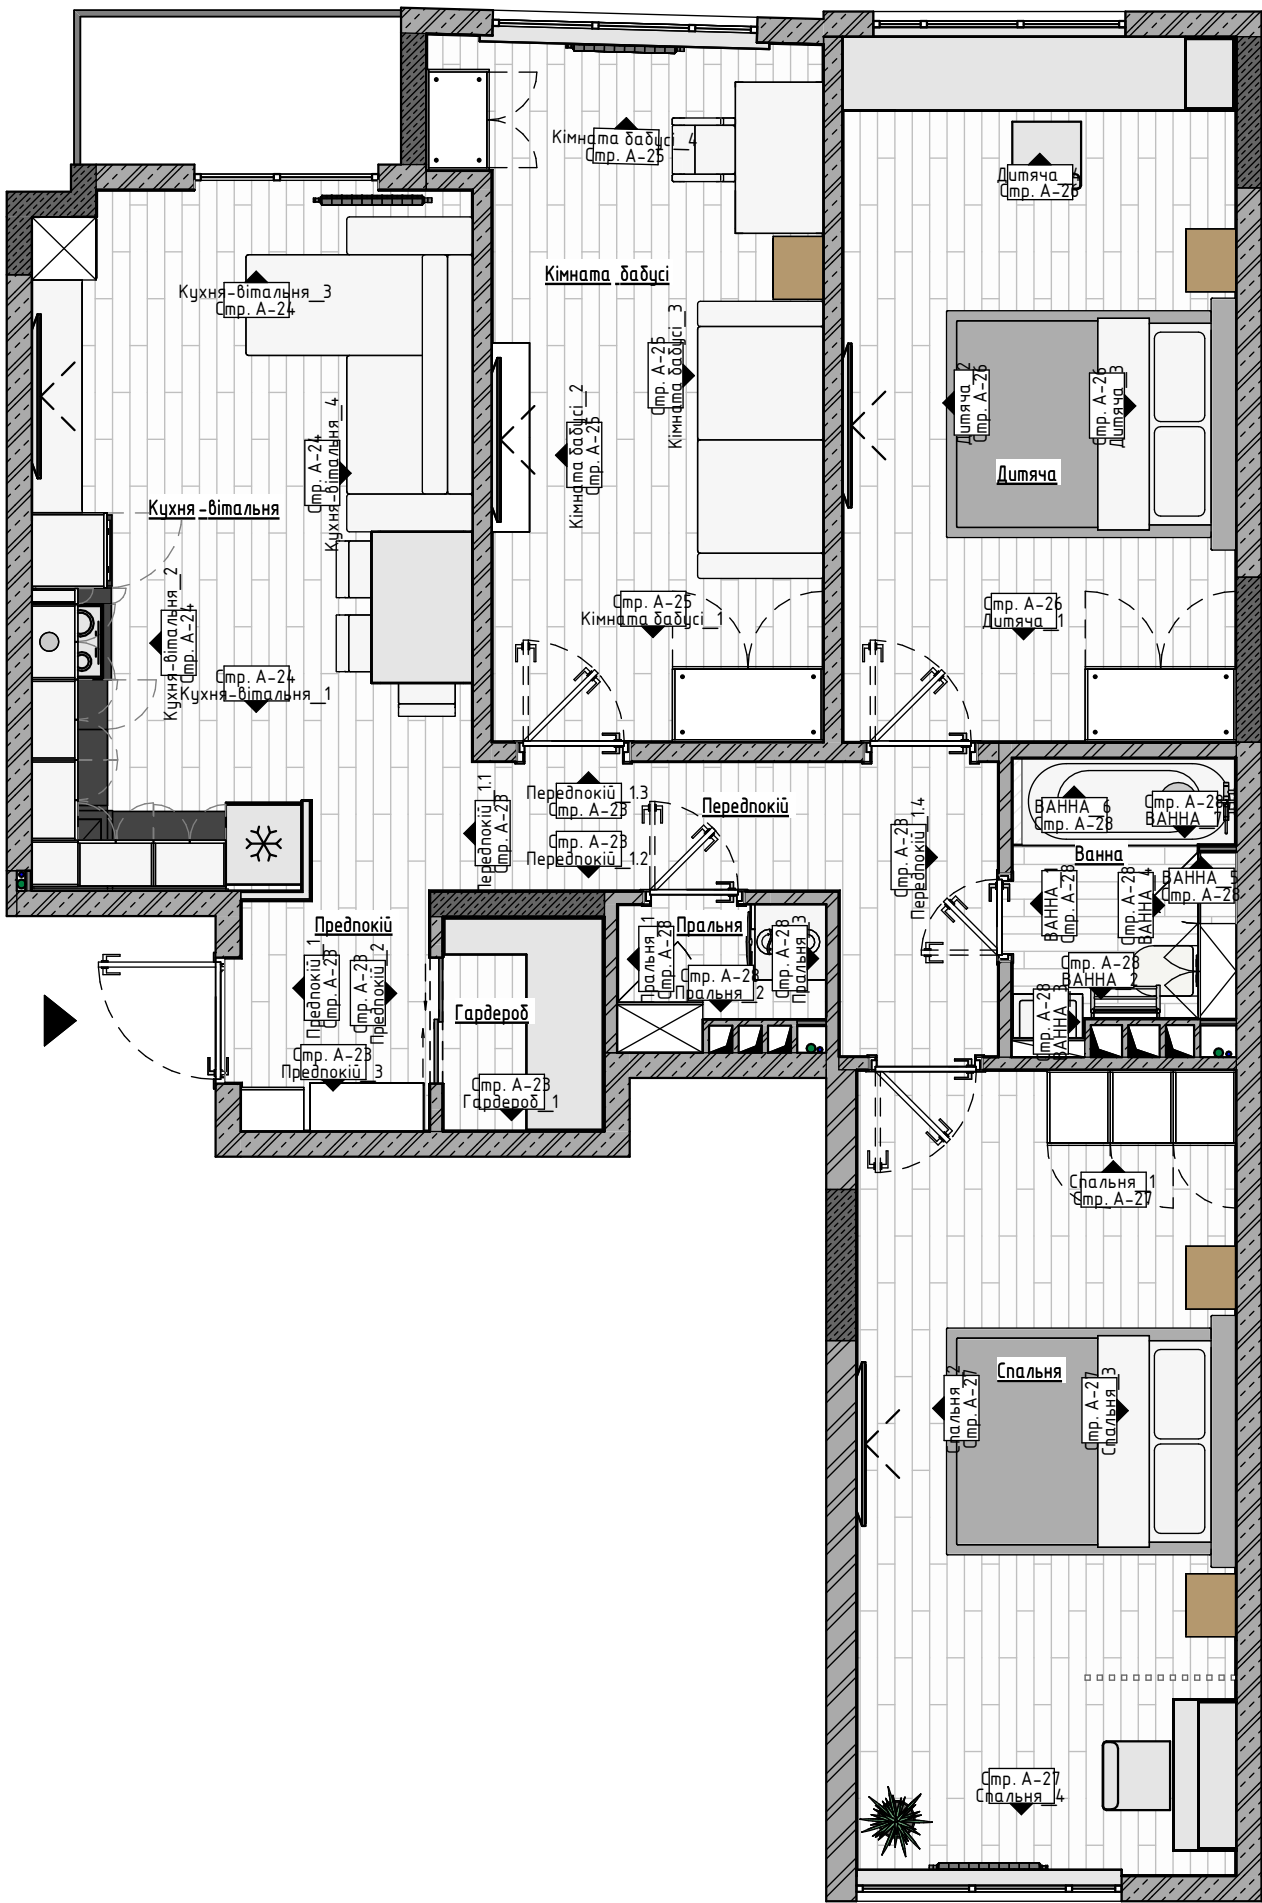

СПЕЦИФИКАЦІЯ ПРИМІЩЕНЬ		
№	ИМЯ ПОМЕЩЕНИЯ	ПЛОЩАДЬ
1	Предпокій	2.8 м²
2	Кухня-вітальня	19.2 м²
3	Кімната бабусі	15.2 м²
4	Дитяча	17.5 м²
5	Предпокій	6 м²
6	Пральня	1.7 м²
7	Ванна	3.6 м²
8	Спальня	19.3 м²
9	Гардероб	2.2 м²
ЗАГАЛЬНА ПЛОЩА		87.5 м²

- УМОВНІ ПОЗНАЧЕННЯ:
- №1 - Номер приміщення
 - Гостиная - Ім'я приміщення
 - S = 17.9 м² - Площа приміщення
 - 250 250 - Размеры даны для справки. Возможно уточнение в процессе строительства
 - EQ EQ - Выдержат равные расстояния
 - P-3 Стр.4 - Обозначение / Имя развертки, Страница расположения развертки
 - Бетон
 - Железобетон / Колонна
 - Кирпич
 - Газобетон
 - Пенобетон
 - Шумоизоляция
 - Радиаторы отопления
 - Проем в стене
 - Разделитель помещений
 - Вентканал
 - Указатель межквартирной двери / главного входа


- Усі розміри вказані в мм. та є проектними, потребують уточнення на місці.
- Усі розміри беруться від центру приладів. Від чистового покриття підлоги та стін.

Назва проекту.	ЖК Sinergia
Адреса проекту.	м. Ірпінь


МАРКУВАЛЬНИЙ ПЛАН
A-22

ЛИСТ ЧИТАТЬ СОВМЕСТНО С ЛИСТАМИ СПЕЦИФИКАЦИЙ	
ИМЯ ЛИСТА	№ ЛИСТА




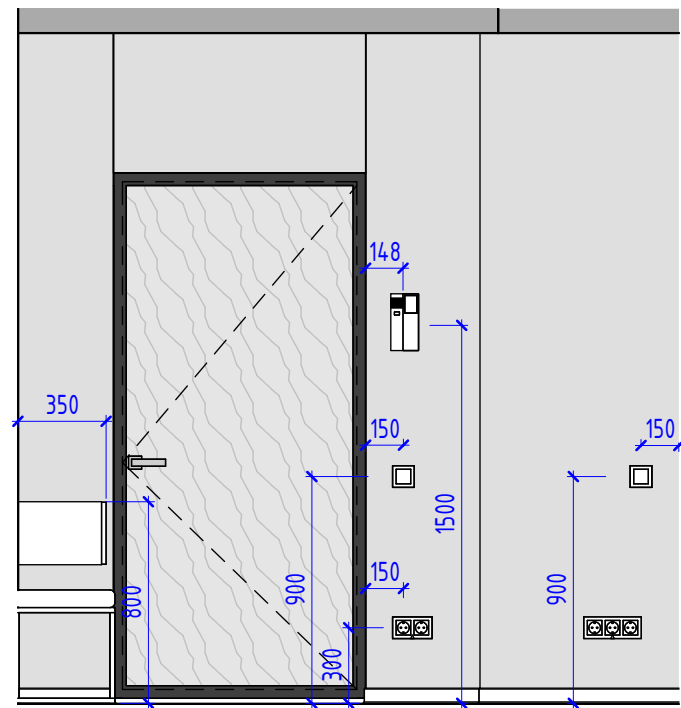


Предпокиї_1

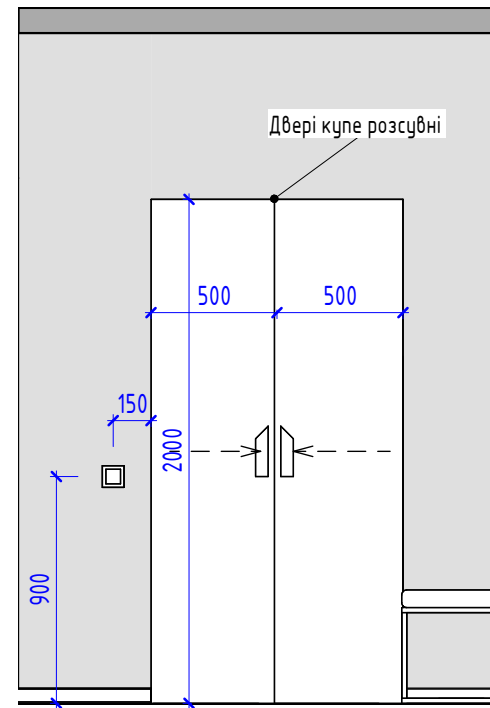


Предпокиї_2

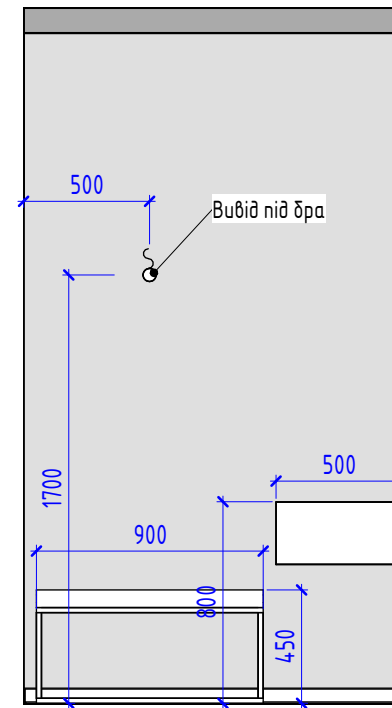


Предпокиї_3

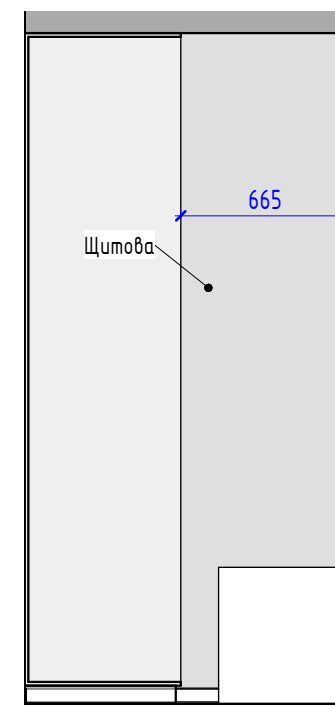


Гардероб_1

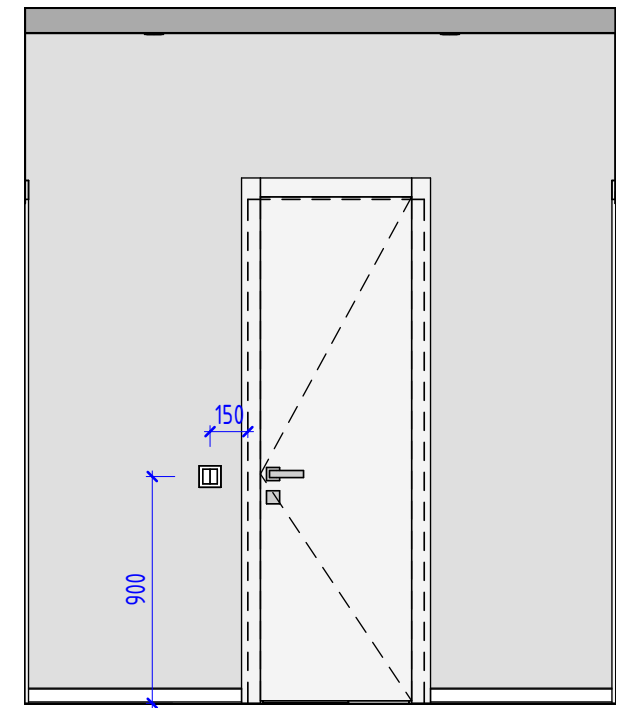


Передпокиї_1.4

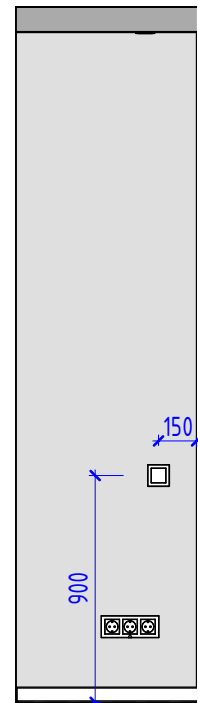

Передпокиї_1.1

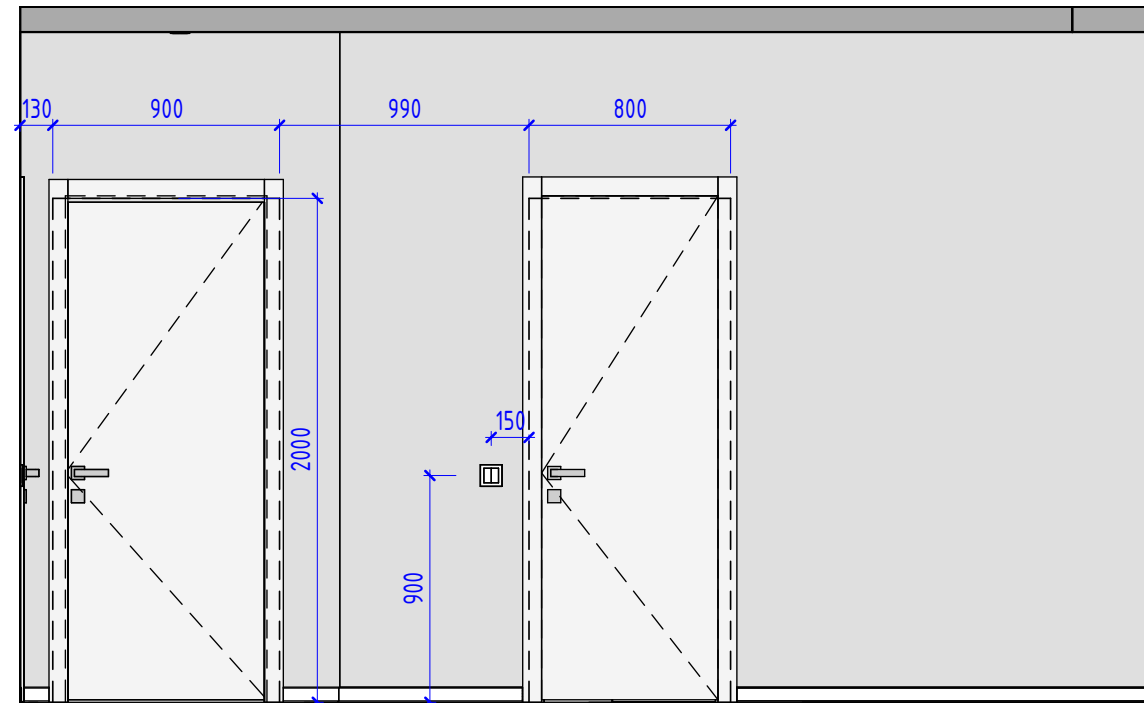

Передпокиї_1.2

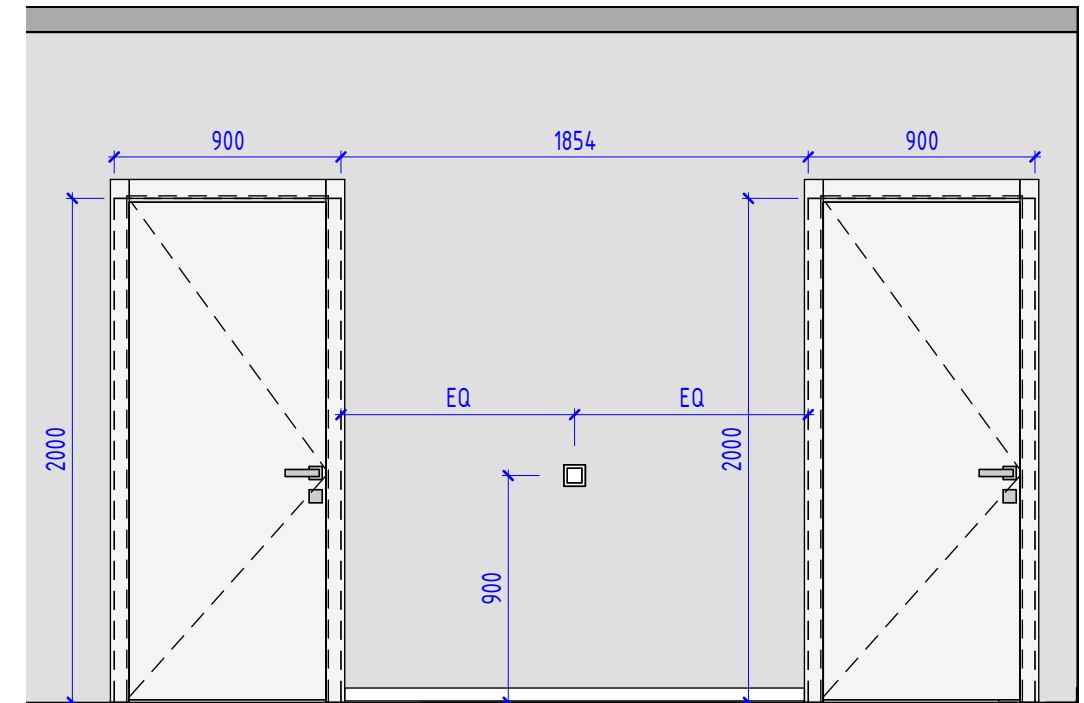


Передпокиї_1.3


- Усі розміри вказані в мм. та є проектними, потребують уточнення на місці.
- Усі розміри беруться від центру приладів. Від чистового покриття підлоги та стін.

Назва проекту.	ЖК Sinergia
Адреса проекту.	м. Ірпінь


РОЗГОРКИ ПЕРЕДПОКІЙ
A-23

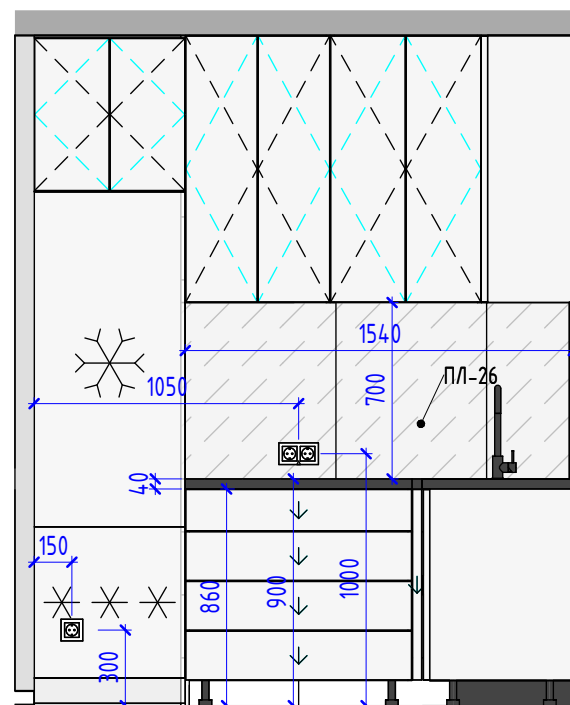


Кухня-вітальня_1

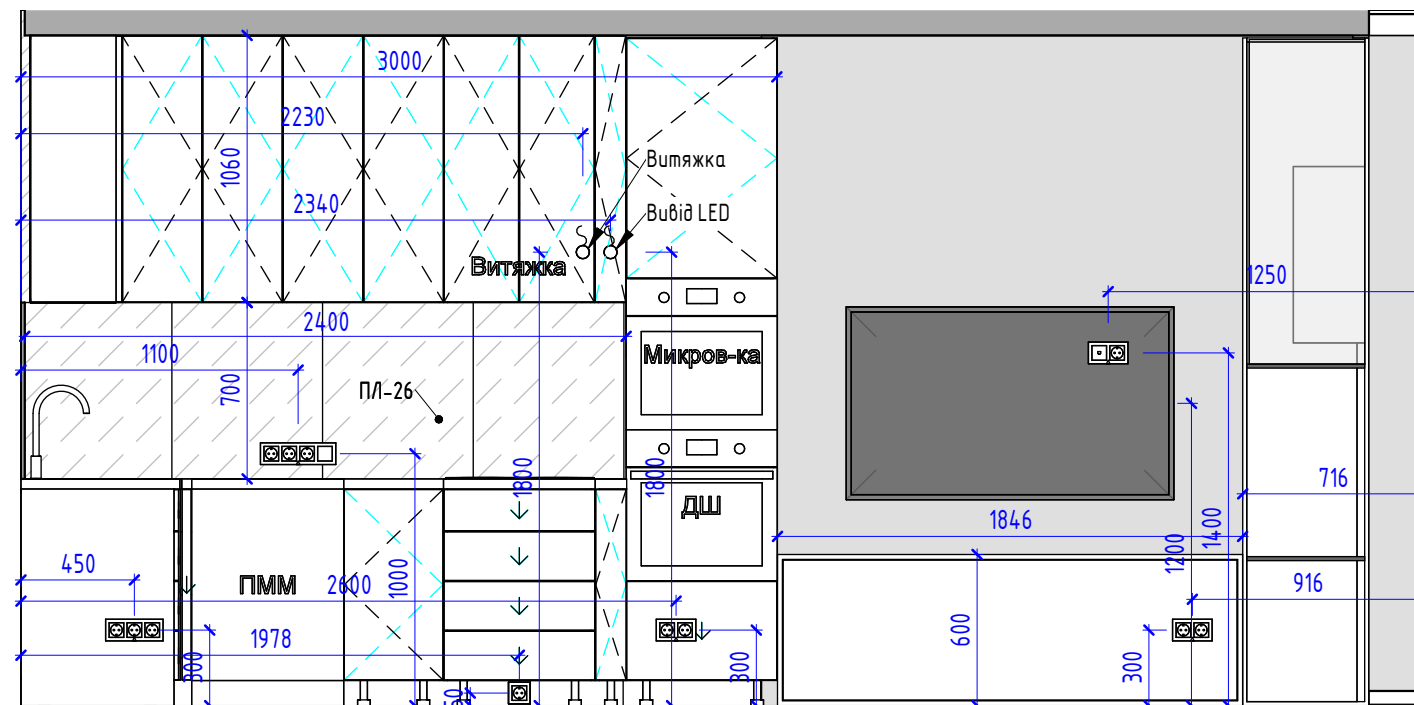

Кухня-вітальня_2

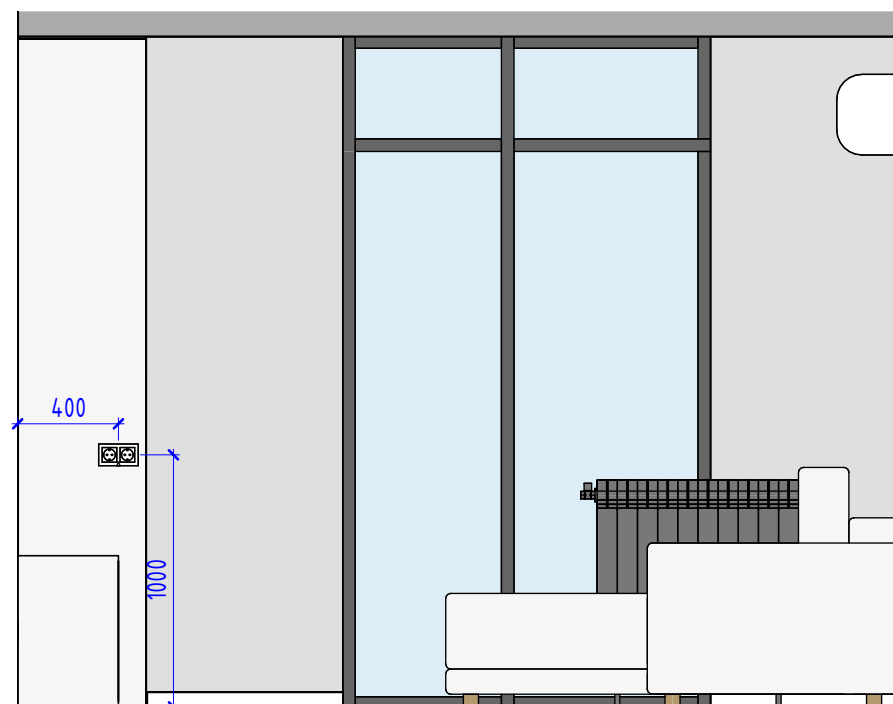

Кухня-вітальня_3

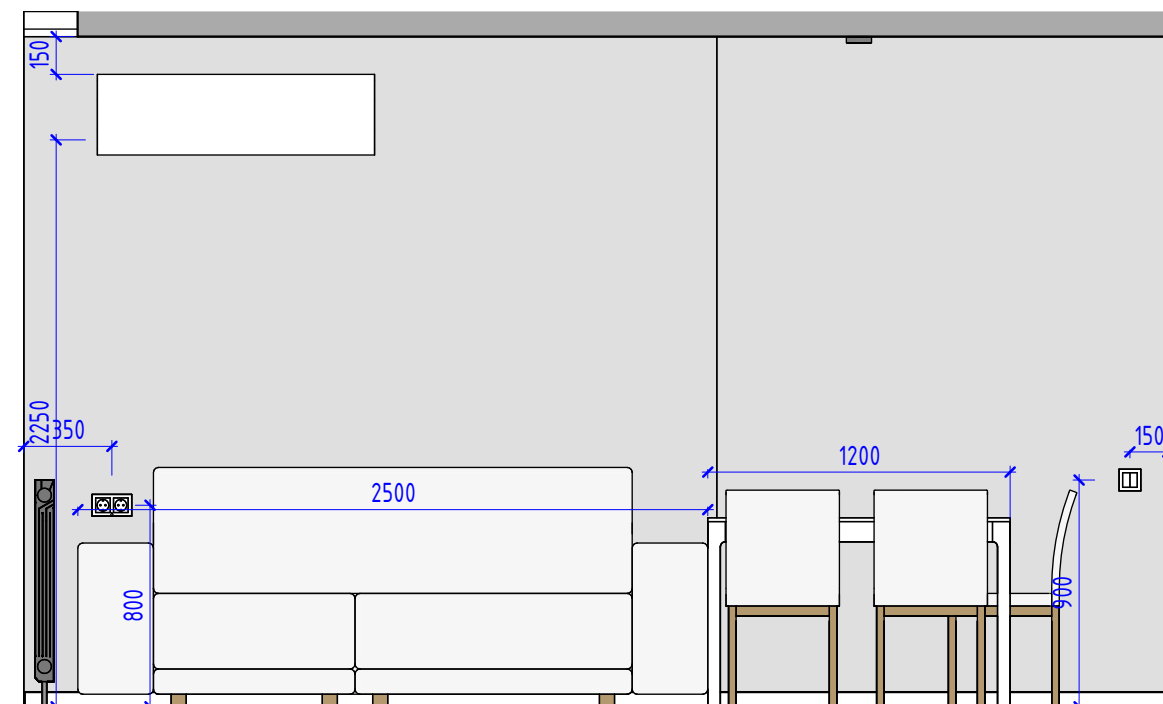


Кухня-вітальня_4


- Усі розміри вказані в мм. та є проектними, потребують уточнення на місці.
- Усі розміри беруться від центру приладів. Від чистового покриття підлоги та стін.

Назва проекту.	ЖК Sinergia	РОЗГОРКИ КУХНЯ-ВІТАЛЬНЯ
Адреса проекту.	м. Ірпінь	A-24




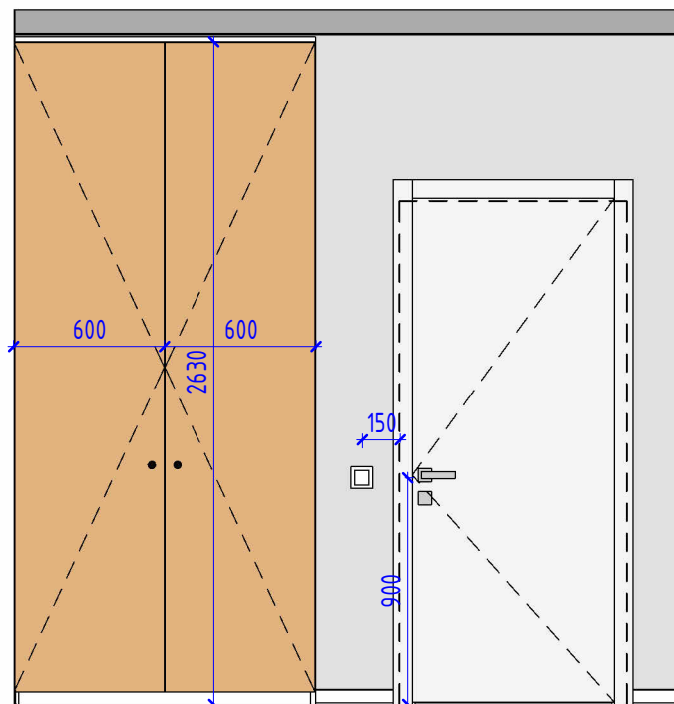


Кімната бабусі_1

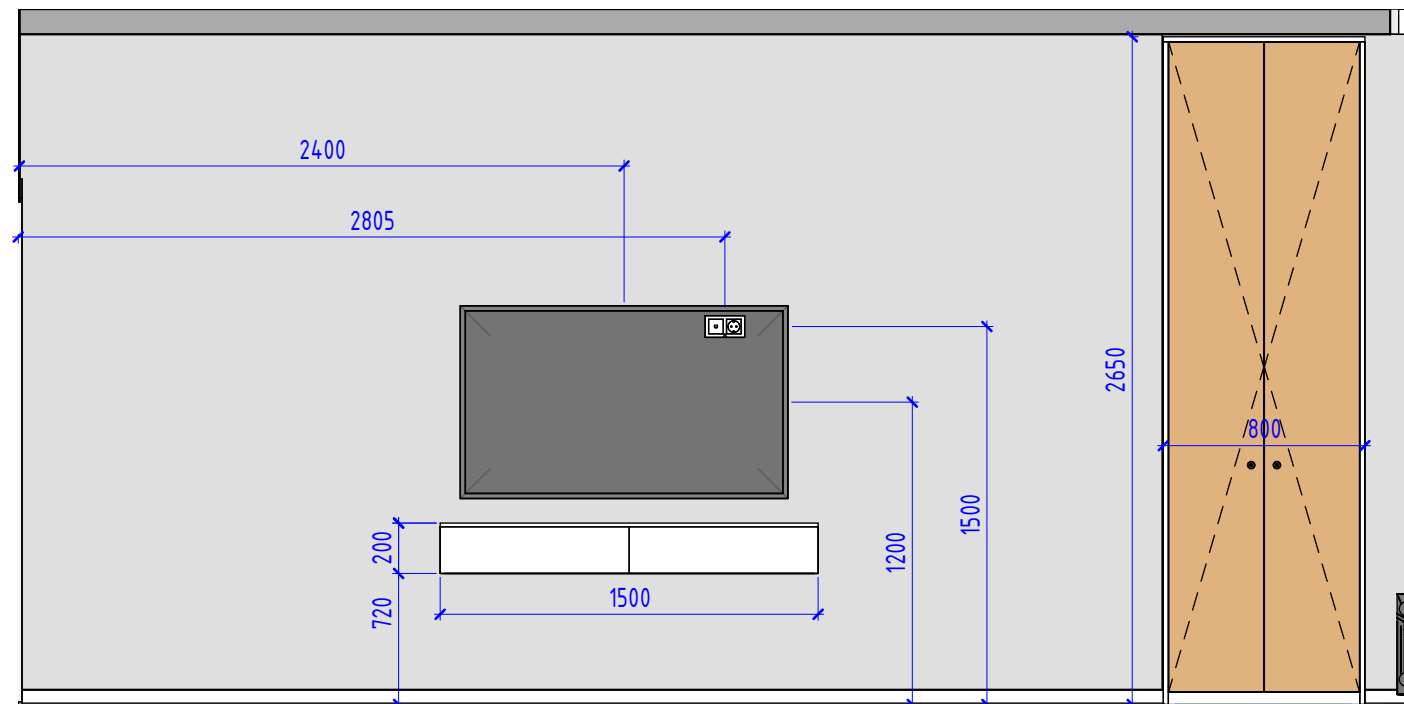

Кімната бабусі_2

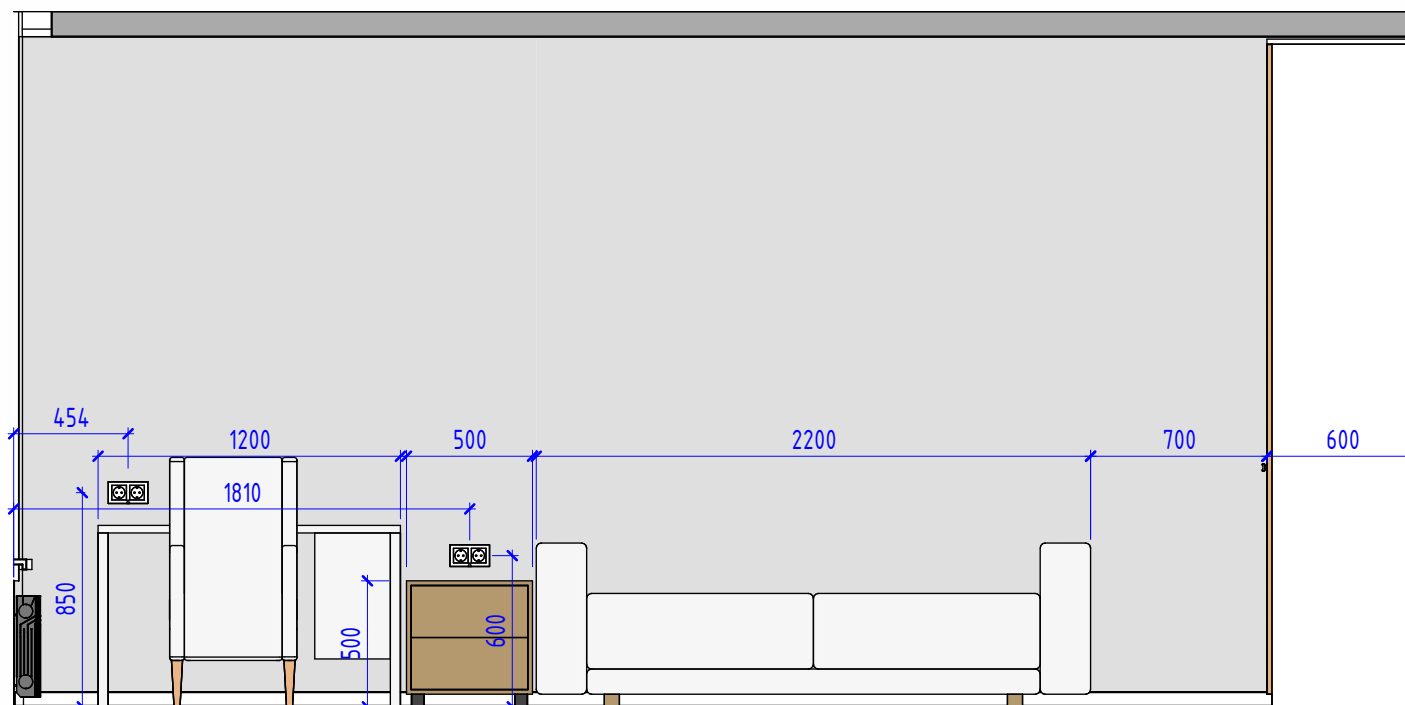

Кімната бабусі_3




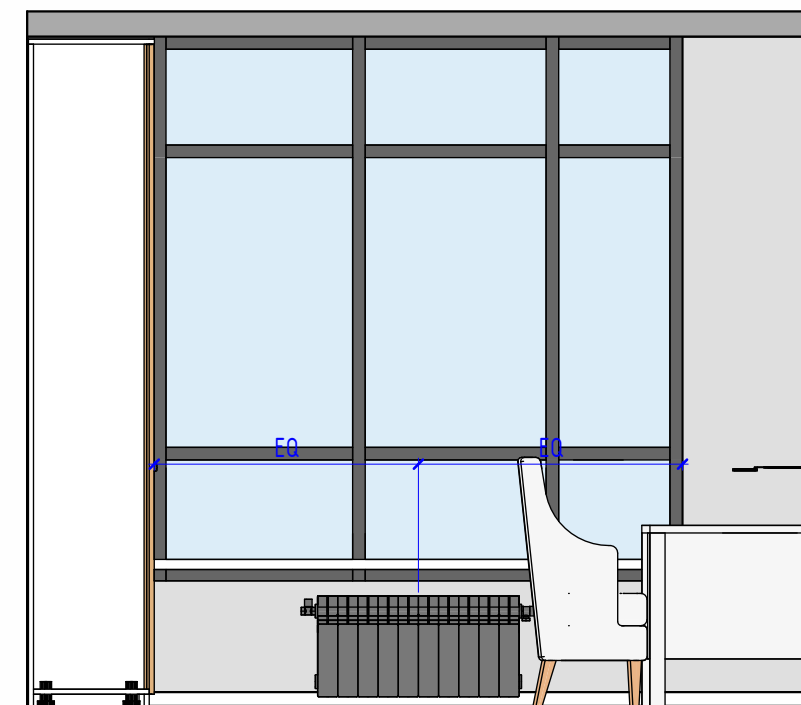


Кімната бабусі_4

- Усі розміри вказані в мм. та є проектними, потребують уточнення на місці.
- Усі розміри беруться від центру приладів. Від чистового покриття підлоги та стін.


Назва проекту.	ЖК Sinergia
Адреса проекту.	м. Ірпінь

РОЗГОРКИ КІМНАТА БАБУСІ
A-25

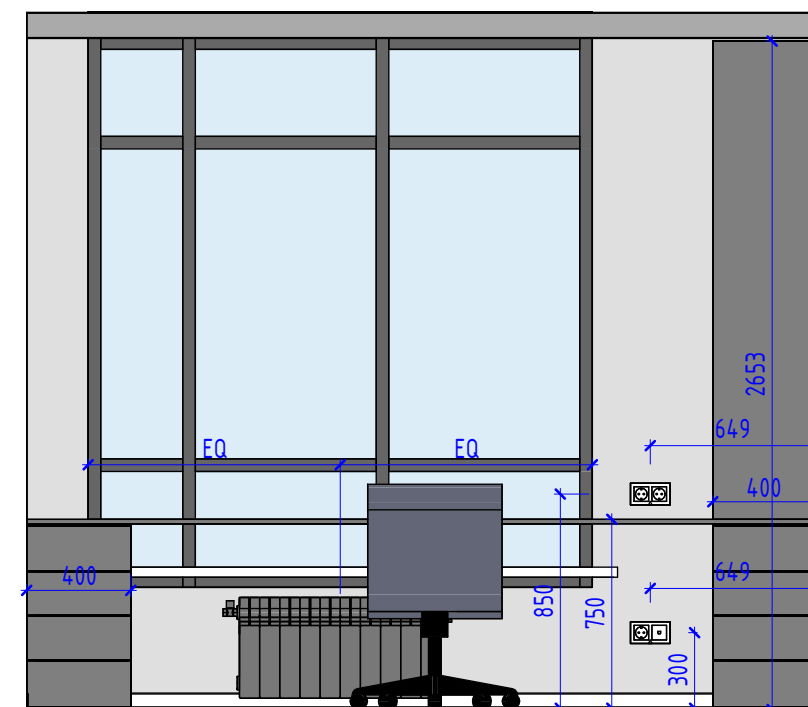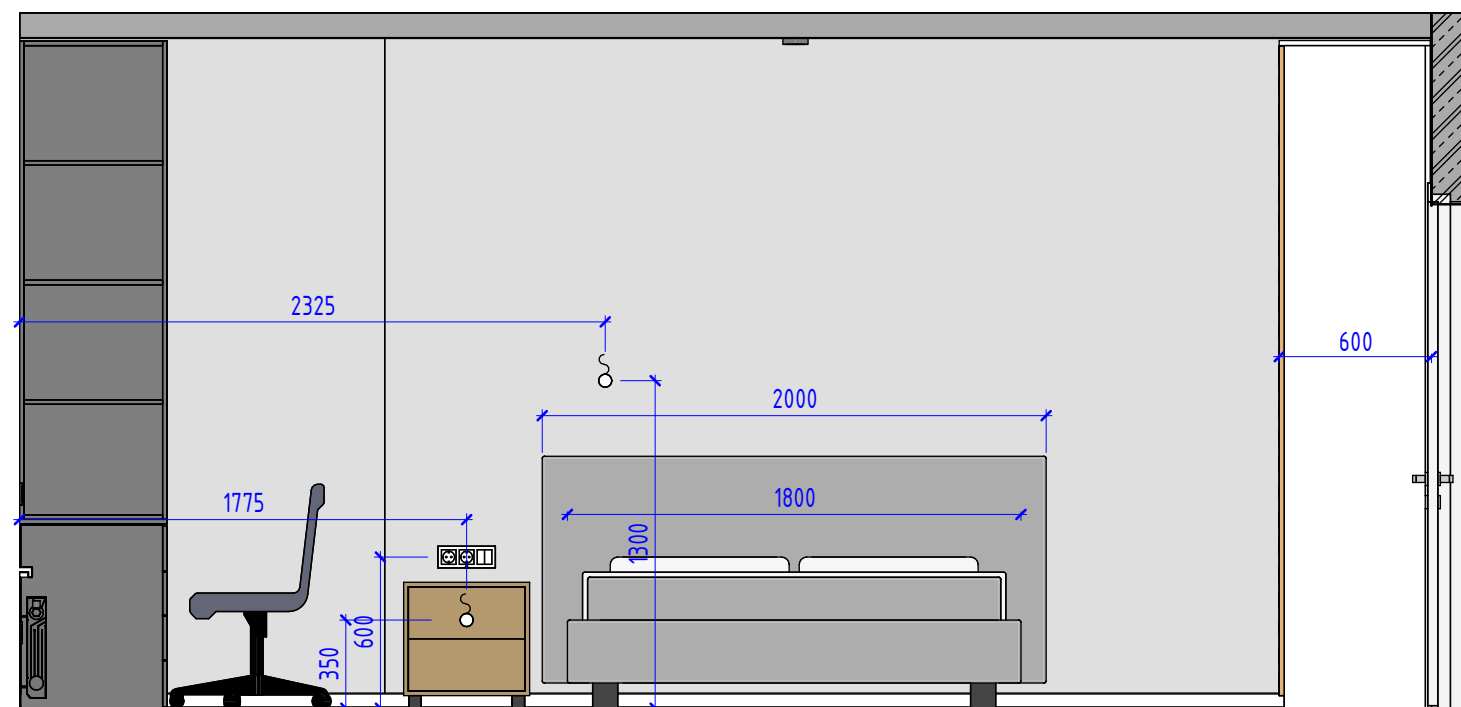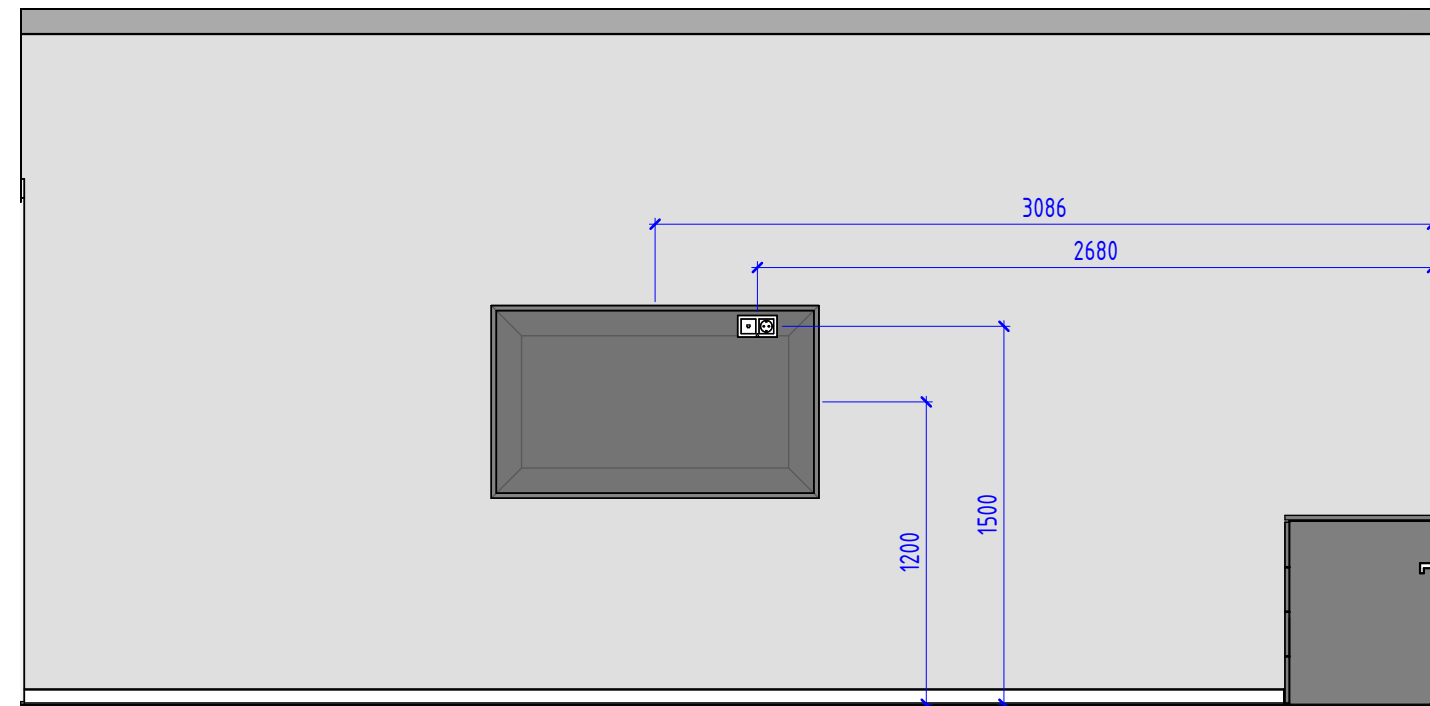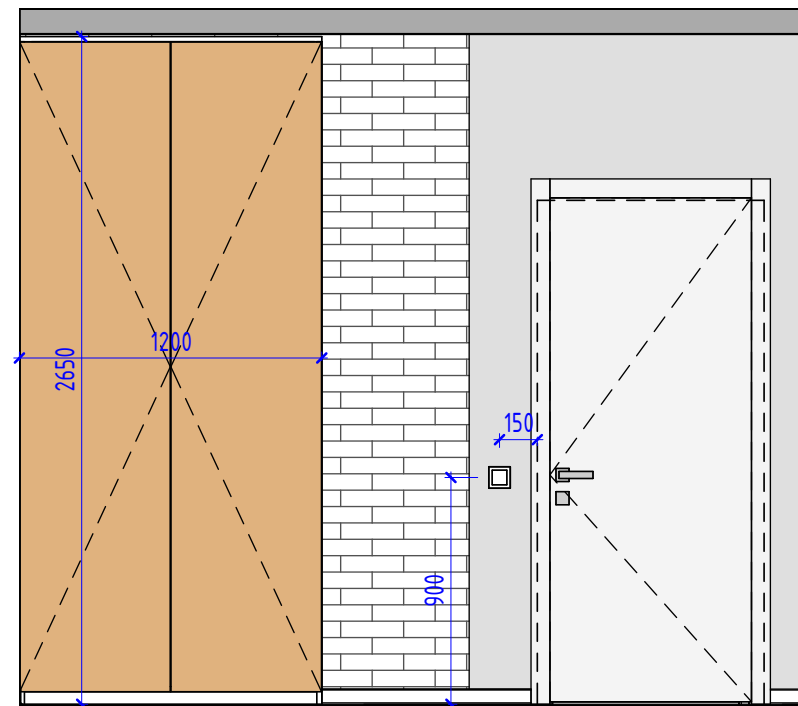


- * Усі розміри вказані в мм. та є проектними, потребують уточнення на місці.
- * Усі розміри беруться від центру приладів. Від чистового покриття підлоги та стін.


Назва проекту.	ЖК Sinergia	РОЗГОРКИ ДИТЯЧА
Адреса проекту.	м. Ірпінь	A-26

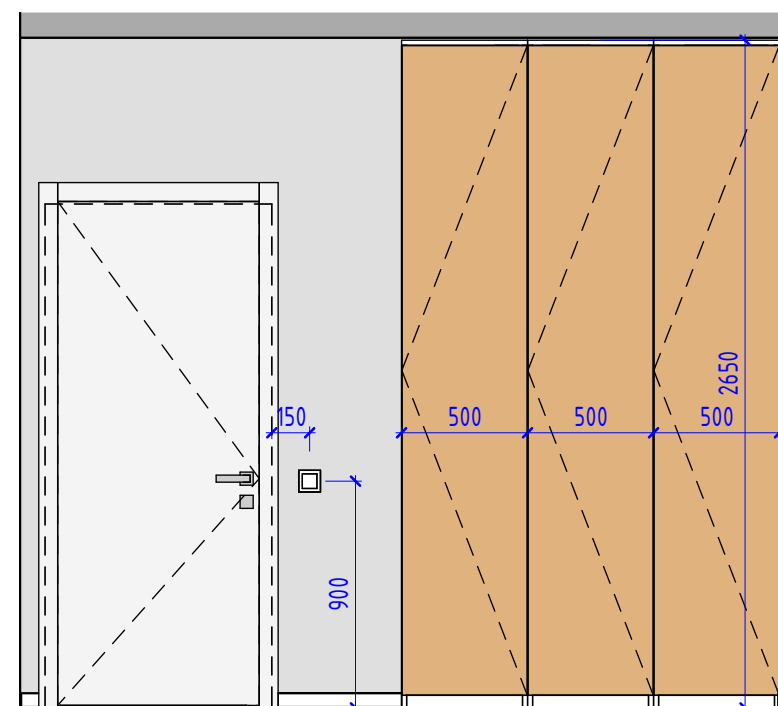


Спальня_1

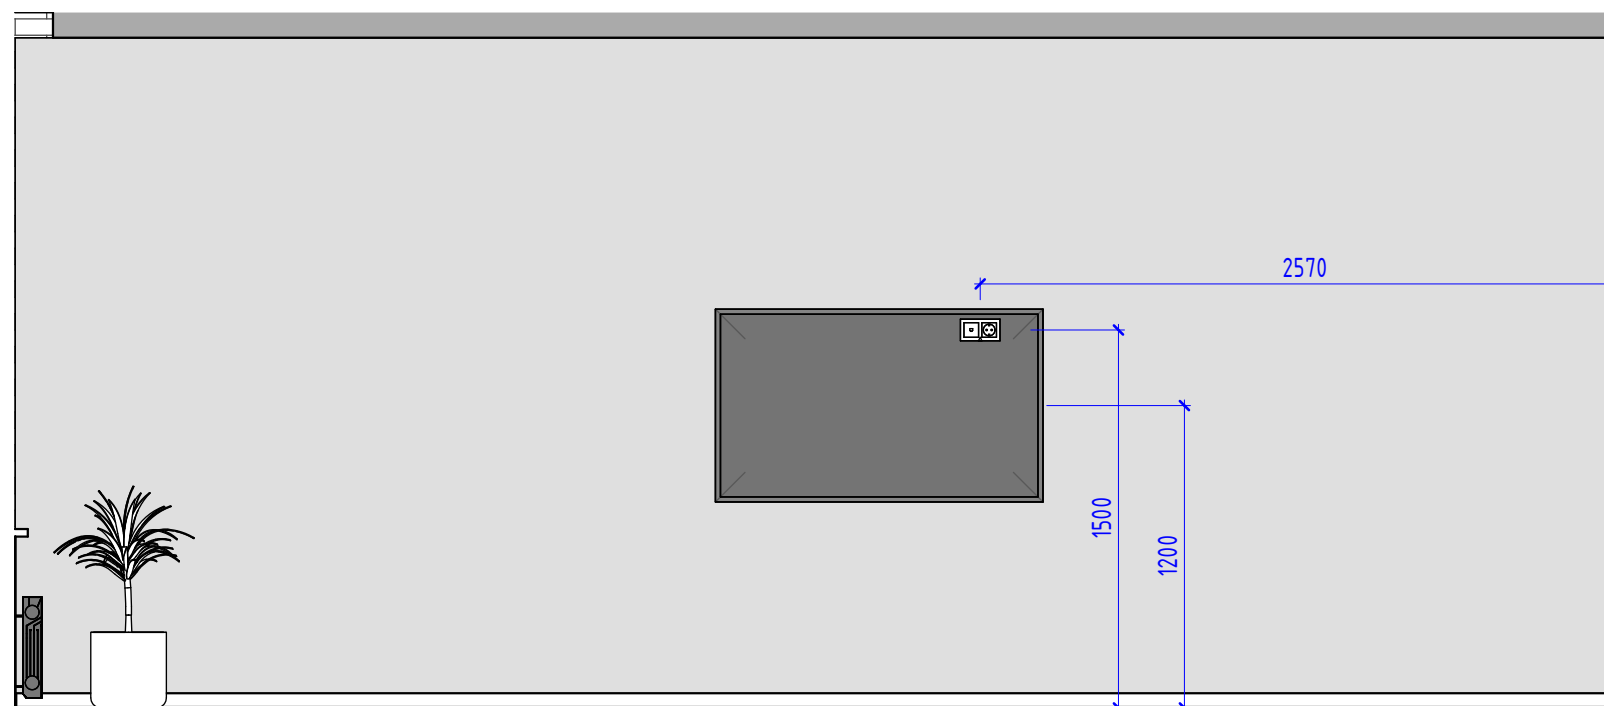

Спальня_2

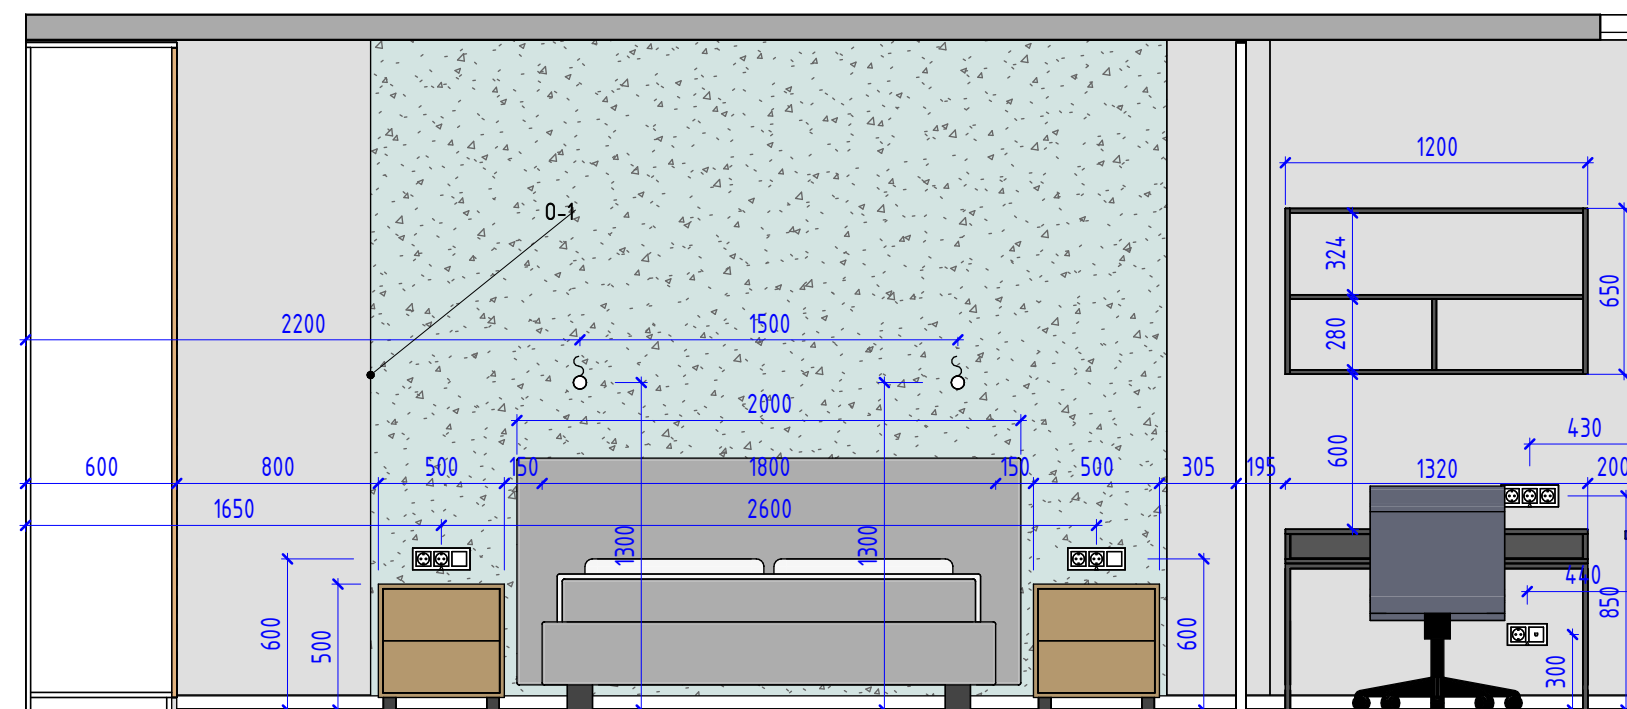



Спальня_3

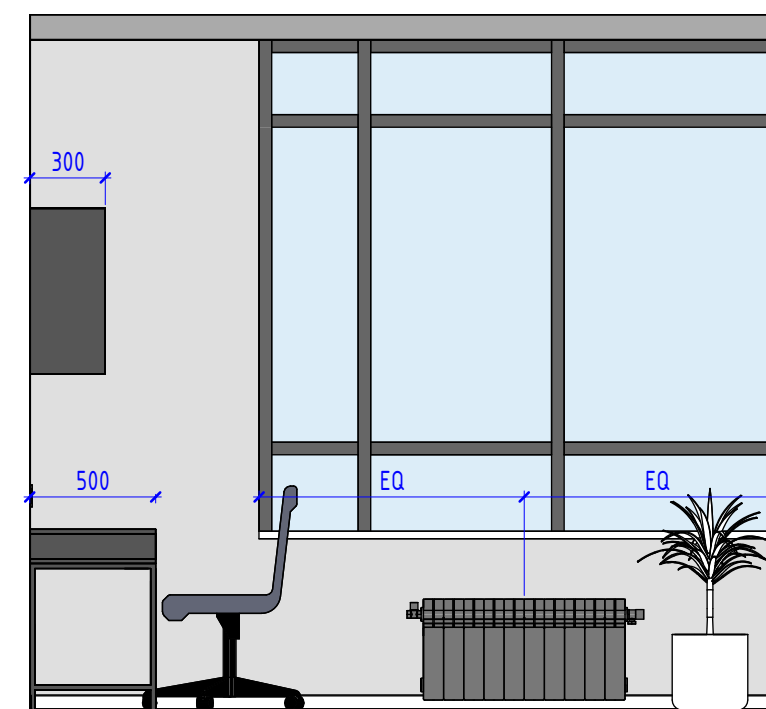

Спальня_4

- Усі розміри вказані в мм. та є проектними, потребують уточнення на місці.
- Усі розміри беруться від центру приладів. Від чистового покриття підлоги та стін.

Назва проекту.	ЖК Sinergia	РОЗГОРКИ СПАЛЬНЯ
Адреса проекту.	м. Ірпінь	A-27

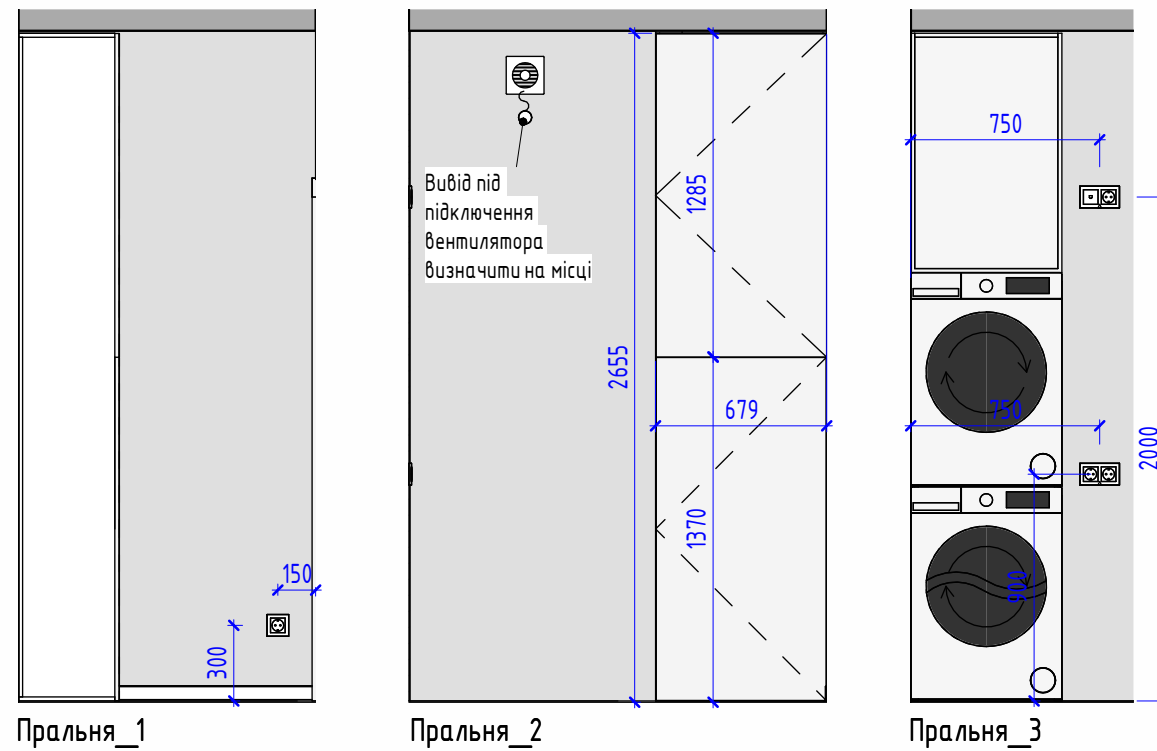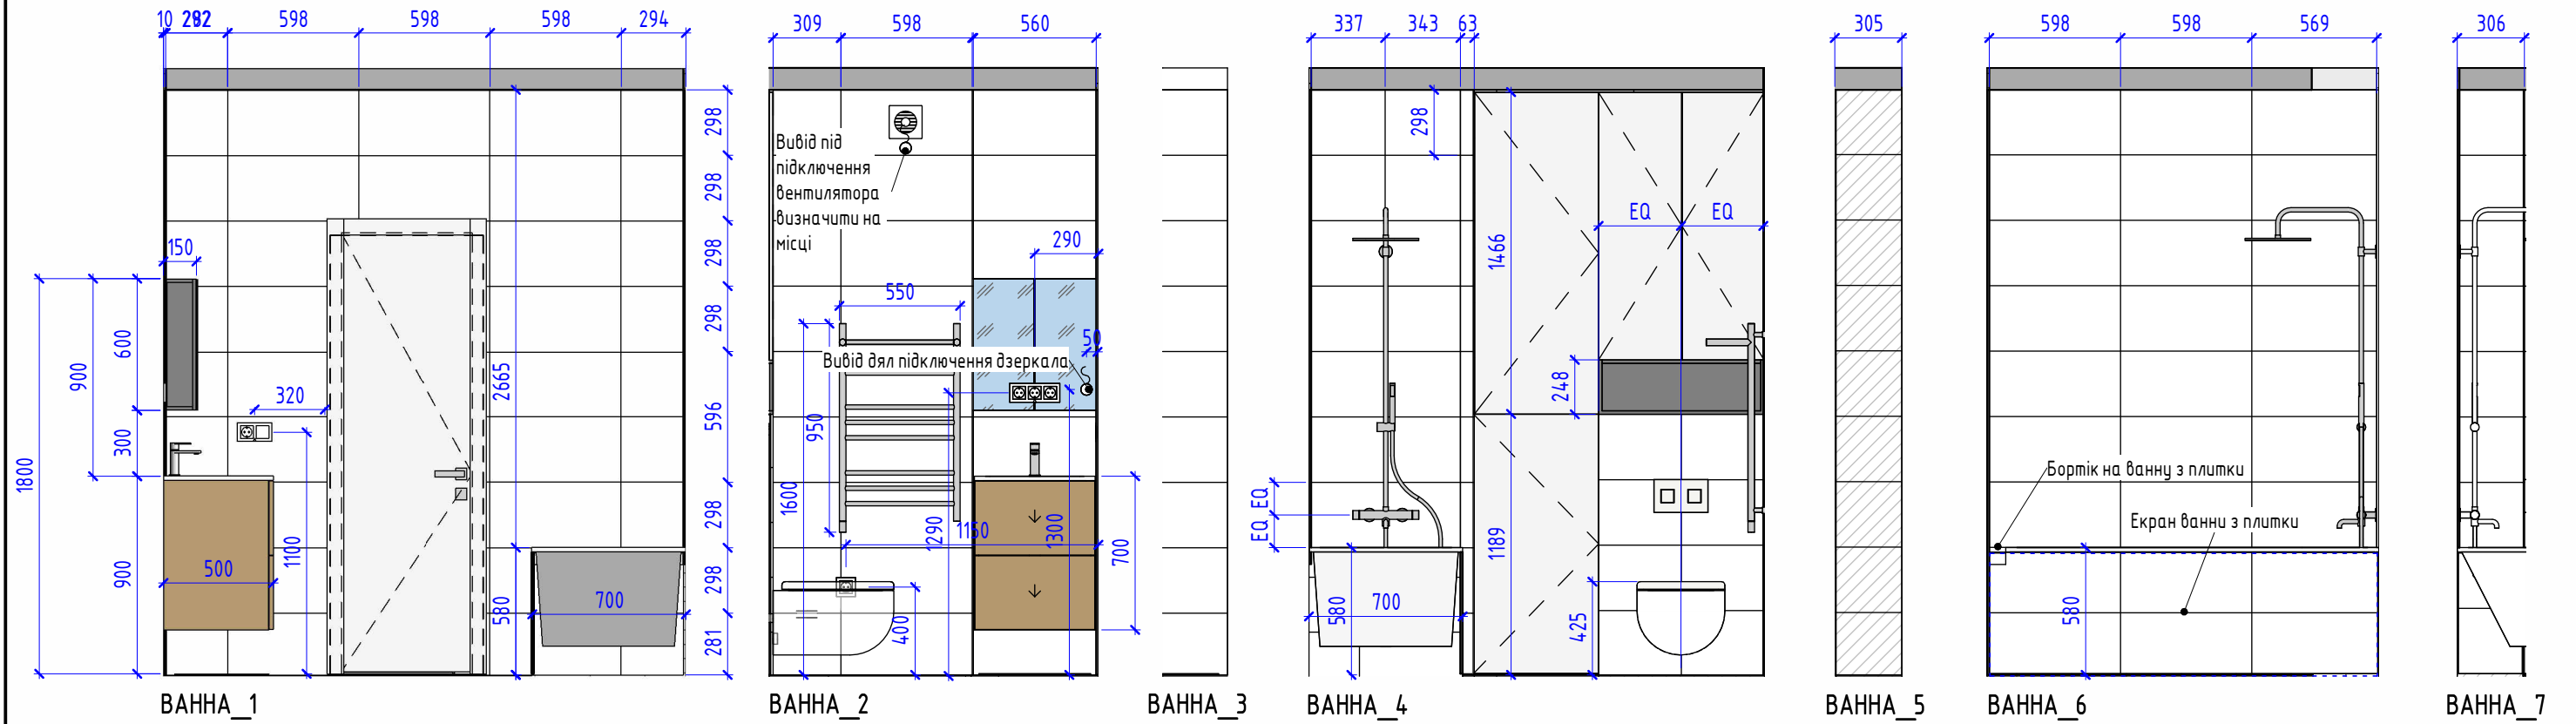

- УМОВНІ ПОЗНАЧЕННЯ:**
- 1.1 Стр.4 Обозначение / имя развертки
Страница расположения развертки
 - 250 250 Размеры даны для справки. Возможно
Уточнение в процессе строительства.
 - EQ EQ Выдержат равные расстояния
 - 250 250 Габариты и привязки оборудования
 - ПК 1. Марка материала по спецификации
 - 1.1 Марка мебели и оборудования по
спецификации
 - УЧП Отметка уровня чистого пола
 - 2500 Высотные отметки в миллиметрах

• Усі розміри вказані в мм. та є проектними, потребують уточнення на місці.
• Усі розміри беруться від центру приладів. Від чистового покриття підлоги та стін.

Назва проекту.	ЖК Sinergia	РОЗГОРКИ ВАННА. ПРАЛЬНЯ
Адреса проекту.	м. Ірпінь	A-28

DESIGN
mayorov

ЗАГАЛЬНА СПЕЦИФІКАЦІЯ ПОКРАСОЧНИХ МАТЕРІАЛІВ				
МАРКА	ТИП ПОКРАСКИ	КОЛЯР	ПРИМІТКИ	ПЛОЩ.
ПК-3	ПОКРАСКА. ТИП 3.	Tikkurila H486	Уложить армирующую штукатурную сетку	209.3 м²

Загальна специфікація плінтусів і карнизів			
ИЗОБР.	МАРКА	ТИП	ДЛИНА
	П-1	Плинтус алюминиевый 60 мм. (білий)	72.8 м

Специфікація дверей			
МАРКА	СИСТЕМА	РОЗМІРИ ПР.	КІ-СТЬ, ШТ.
ДВ-2	Розпашні лівостороннє відкриття	2000 / 900	3
ДВ-4	Розпашні прасторонє відкриття	2000 / 700	1
ДВ-5	Розпашні прасторонє відкриття	2000 / 800	1
ОБЩИЙ ИТОГ			5

ЗАГАЛЬНА СПЕЦИФІКАЦІЯ ПЛИТКИ				
МАЛ.	МАРКА	БРЕНД	КОЛЕКЦІЯ	ПЛОЩ.
	ПЛ-2	PARADYZ	Плитка настенная вана Daybreak Bianco RECT 298x598x9	18.4 м²
	ПЛ-26	Cersanit	ALVARO BEIGE MATT 59,8X119,8 G1	2.8 м²

ВІДОМІСТЬ РАДІАТОРІВ		
МАРКА	ТИП ПРИБОРУ	КІЛ-ТЬ
R-2	Радіатор алюмінієвий	4
Загальний ітог		4

ВІДОМІСТЬ ПІДКЛЮЧЕННЯ САНТЕХНІЧНИХ ПРИБАДІВ		
МАРКА	ТИП ПРИБОРА	КОЛ-ВО
B_1	Ванна вмонтована	1
ПМ_1	Посудомийна машина	1
P-2	Вмивальник	1
P_1	Раковина кутова на кухні	1
СМ/СМ	Пральна машина та сушарка	1
У_1	Підвісний унітаз	1

ВІДОМІСТЬ ЧИСТОВОГО ОЗДОБЛЕННЯ СТЕЛІ		
МАРКА	ТИП	ПЛОЩА
Нам.П-ПВХ	Потолок - ПВХ (білий матовий)	86.2 м²

Кількість матеріалу вказана без запасу. При покупці фарби передбачити додатковий обсяг для фарбування карнизів, молдингів, плінтусів, цоклів, вікон та невидимих площин ніш: 10-15%.

Важливо: перед замовленням радіаторів необхідно провести теплотехнічний розрахунок опалення по площі приміщення спеціалізованою організацією, визначитися з типом під'єднання радіаторів, а також визначитися з типом кріплення радіаторів

Дивитися разом із візуалізаціями та розгортками стін

Передбачити також листівку та добірну планку для отвору вхідних дверей

Довжина вказана без урахування на підрізки !

Кількість матеріалу вказана без запасу!

При заміні будь-якого типу покриття для підлоги, товщина даного матеріалу, відповідно і товщина клею/підкладки може змінитися, узгодити змін з виробником робіт.

Розміри та кількість матеріалу, що монтується, дано для довідки, уточнити в будівельному кошторисі!

Фарби і декоративна штукатурка вимагають пофарбування на об'єкті (зробити 2-4 пофарбування на закріплених листах зкл а3 форматі або взяти формат побільше), пофарбування необхідно дивитися в реальних умовах на об'єкті, щоб уникнути колірних спотворень.

У вологих приміщеннях використовувати вологостійке фарбування.

Назва проекту.	ЖК Sinergia
Адреса проекту.	м. Ірпінь

СПЕЦИФІКАЦІЯ МАТЕРІАЛІВ ТА ОБЛАДНАННЯ
A-29



СПЕЦИФІКАЦІЯ ТОЧКОВИХ СВІТИЛЬНИКІВ			
МАРКА	ТИП	ПРИМІЩЕННЯ	КІЛ-ТЬ
L2	Точковий світильник VASMAR 53361	Кухня-вітальня	1
Кухня-вітальня			1
L2	Точковий світильник VASMAR 53361	Передпокій	3
Передпокій			3
ОБЩИЙ ИТОГ			4

СВІТИЛЬНИК СТЕЛЬОВИЙ			
МАРКА	ТИП	ПРИМІЩЕННЯ	КІЛ-ТЬ
L1	Люстра - EGLO	Ванна	1
L1	Люстра - EGLO	Гардероб	1
L1	Люстра - EGLO	Дитяча	1
L1	Люстра - EGLO	Кухня-вітальня	3
L1	Люстра - EGLO	Кімната бабусі	1
L1	Люстра - EGLO	Пральня	1
L1	Люстра - EGLO	Передпокій	1
L1	Люстра - EGLO	Спальня	1
Загальний підсумок: 10			10

СПЕЦИФИКАЦИЯ РОЗЕТОК ПО ПОМЕЩЕНИЯМ			
ИЗОБР.	ТИП	ОПИСАНИЕ	КОЛ-ВО
Передпокій			
	Розетка с заземлением 16А, IP20	Розетки	2
Кухня-вітальня			
	Розетка с заземлением 16А, IP20	Розетки	19
	Интернет розетка RJ45 одинарная	Слаботочка	1
Кімната бабусі			
	Розетка с заземлением 16А, IP20	Розетки	5
	Интернет розетка RJ45 одинарная	Слаботочка	1
Дитяча			
	Розетка с заземлением 16А, IP20	Розетки	6
	Интернет розетка RJ45 одинарная	Слаботочка	2
Пральня			
	Розетка с заземлением 16А, IP20	Розетки	4
	Интернет розетка RJ45 одинарная	Слаботочка	1
Ванна			
	Розетка с заземлением 16А, IP20	Розетки	5
Спальня			
	Розетка с заземлением 16А, IP20	Розетки	9
	Интернет розетка RJ45 одинарная	Слаботочка	2
Общий итог			57

ОБЩАЯ СПЕЦИФИКАЦИЯ РОЗЕТОК		
ИЗОБР.	ТИП	КОЛ-ВО
	Интернет розетка RJ45 одинарная	7
	Розетка с заземлением 16А, IP20	50
Общий итог		57

СПЕЦИФИКАЦИЯ ПРОЧЕГО ОБОРУДОВАНИЯ	
ТИП	КОЛ-ВО
ОБОРУДОВАНИЕ	3
Электропит	1
Общий итог	4

Назва проекту.	ЖК Sinergia
Адреса проекту.	м. Ірпінь

СПЕЦИФІКАЦІЯ СВІТИЛЬНИКІВ І РОЗЕТОК
A-30



Ведомость розеток, рамок и выключателей по помещениям			
Изобр.	Тип механизма	Цвет	Кол-во
1. Передпокій			
	Выключатель 1-клавишный, IP20	Графит	2
	Рамка на 1 пост	Графит	2
	Рамка на 2 поста	Графит	1
	Розетка с заземлением 16А, IP20	Графит	2
2. Кухня-вітальня			
	Выключатель 1-клавишный, IP20	Графит	1
	Выключатель 2-клавишный, IP20	Графит	1
	Рамка на 1 пост	Графит	3
	Рамка на 2 поста	Графит	6
	Рамка на 3 поста	Графит	1
	Рамка на 4 поста	Графит	1
	Розетка с заземлением 16А, IP20	Графит	19
	Интернет розетка RJ45 одинарная	Графит	1
3. Кімната бабусі			
	Выключатель 1-клавишный, IP20	Графит	1
	Рамка на 1 пост	Графит	1
	Рамка на 2 поста	Графит	3
	Розетка с заземлением 16А, IP20	Графит	5
	Интернет розетка RJ45 одинарная	Графит	1
4. Дитяча			
	Выключатель 1-клавишный, IP20	Графит	1

Ведомость розеток, рамок и выключателей по помещениям			
Изобр.	Тип механизма	Цвет	Кол-во
	Выключатель 2-клавишный, IP20	Графит	1
	Рамка на 1 пост	Графит	1
	Рамка на 2 поста	Графит	3
	Рамка на 3 поста	Графит	2
	Розетка с заземлением 16А, IP20	Графит	9
	Интернет розетка RJ45 одинарная	Графит	2
5. Передпокій			
	Выключатель 2-клавишный, IP20	Графит	2
	Переключатель перекрестный 1-клавишный, IP20	Графит	2
	Рамка на 1 пост	Графит	4
6. Пральня			
	Рамка на 1 пост	Графит	1
	Рамка на 2 поста	Графит	1
	Розетка с заземлением 16А, IP20	Графит	3
7. Ванна			
	Выключатель 1-клавишный, IP20	Графит	1
	Рамка на 1 пост	Графит	1
	Рамка на 2 поста	Графит	1
	Рамка на 3 поста	Графит	1

Ведомость розеток, рамок и выключателей по помещениям			
Изобр.	Тип механизма	Цвет	Кол-во
	Розетка с заземлением 16А, IP20	Графит	5
8. Спальня			
	Выключатель 1-клавишный, IP20	Графит	3
	Рамка на 1 пост	Графит	1
	Рамка на 2 поста	Графит	2
	Рамка на 3 поста	Графит	2
	Розетка с заземлением 16А, IP20	Графит	6
	Интернет розетка RJ45 одинарная	Графит	2
9. Гардероб			
	Рамка на 2 поста	Графит	1
	Розетка с заземлением 16А, IP20	Графит	1
	Интернет розетка RJ45 одинарная	Графит	1
Общий итог: 111			

Назва проекту.	ЖК Sinergia
Адреса проекту.	м. Ірпінь

ВІДОМІСТЬ РОЗЕТОК, РАМОК ТА ВИМИКАЧІВ ЗА ПРИМІЩЕННЯМИ
A-31



Общая ведомость розеток, рамок и выключателей				
Изобр.	Тип механизма	Артикул	Цвет	Кол-во
	Рамка на 1 пост		Графит	14
	Рамка на 2 поста		Графит	18
	Рамка на 3 поста		Графит	6
	Рамка на 4 поста		Графит	1
Рамки: 39				
	Розетка с заземлением 16А, IP20		Графит	50
Розетки: 50				
	Интернет розетка RJ45 одинарная	673830	Графит	7
Слаботочка: 7				
	Выключатель 1-клавишный, IP20		Графит	9
	Выключатель 2-клавишный, IP20		Графит	4
Выключатели: 13				
	Переключатель перекрестный 1-клавишный, IP20		Графит	2
Переключатели: 2				
Общий итог: 111				

Назва проекту.	ЖК Sinergia
Адреса проекту.	м. Ірпінь

ЗАГАЛЬНА СПЕЦИФІКАЦІЯ ВІДОМІСТЬ РОЗЕТОК, РАМОК ТА ВИМИКАЧІВ
A-32

