



Розгортка підпірних стін та цоколя паркану (Вид Б)

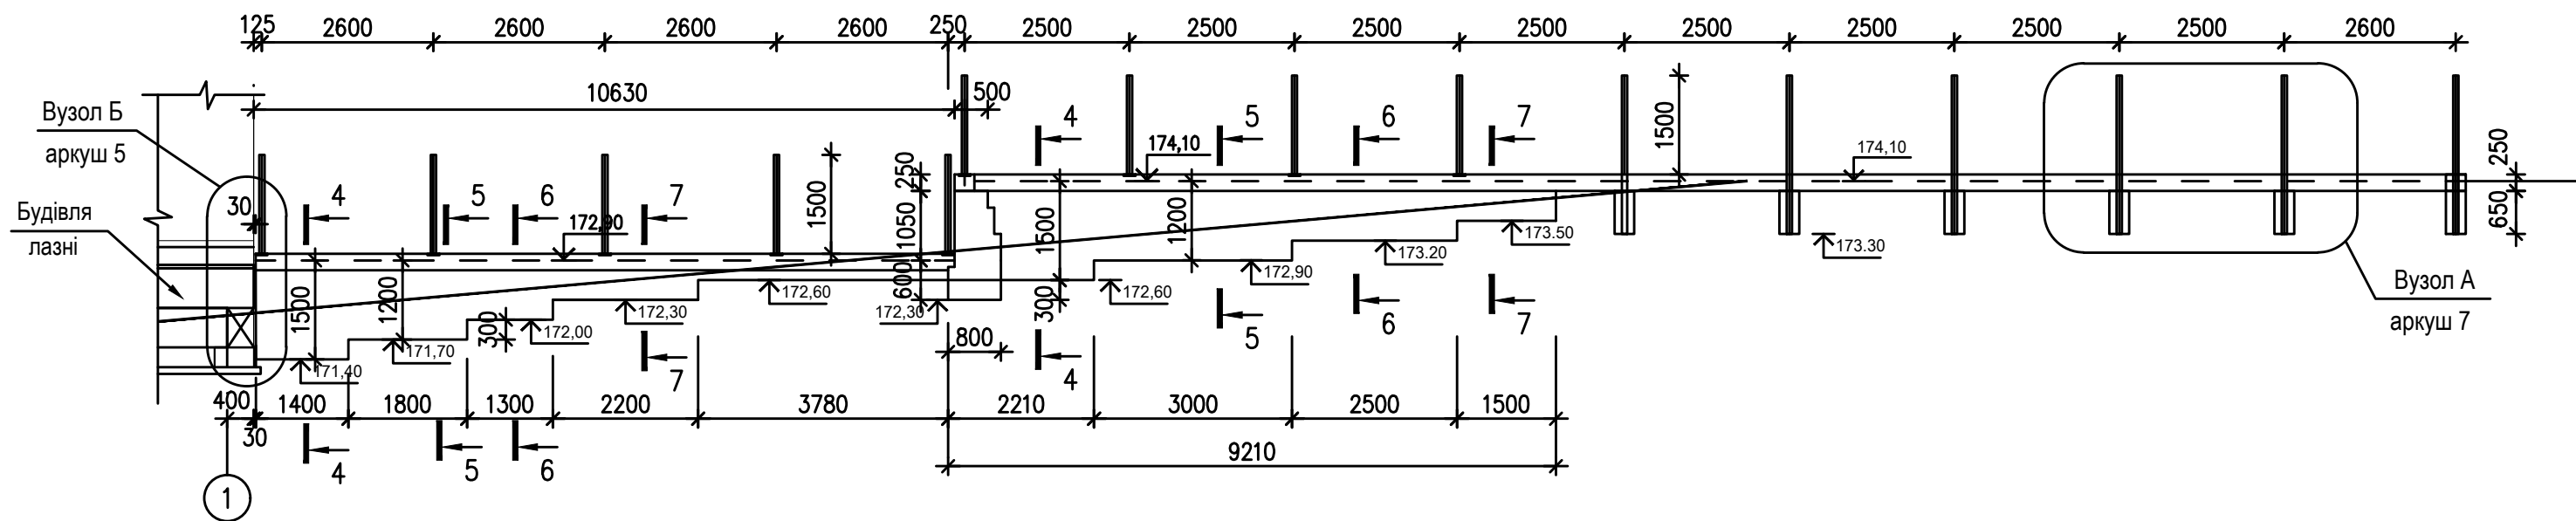

Розгортка цоколя паркану (Вид В)

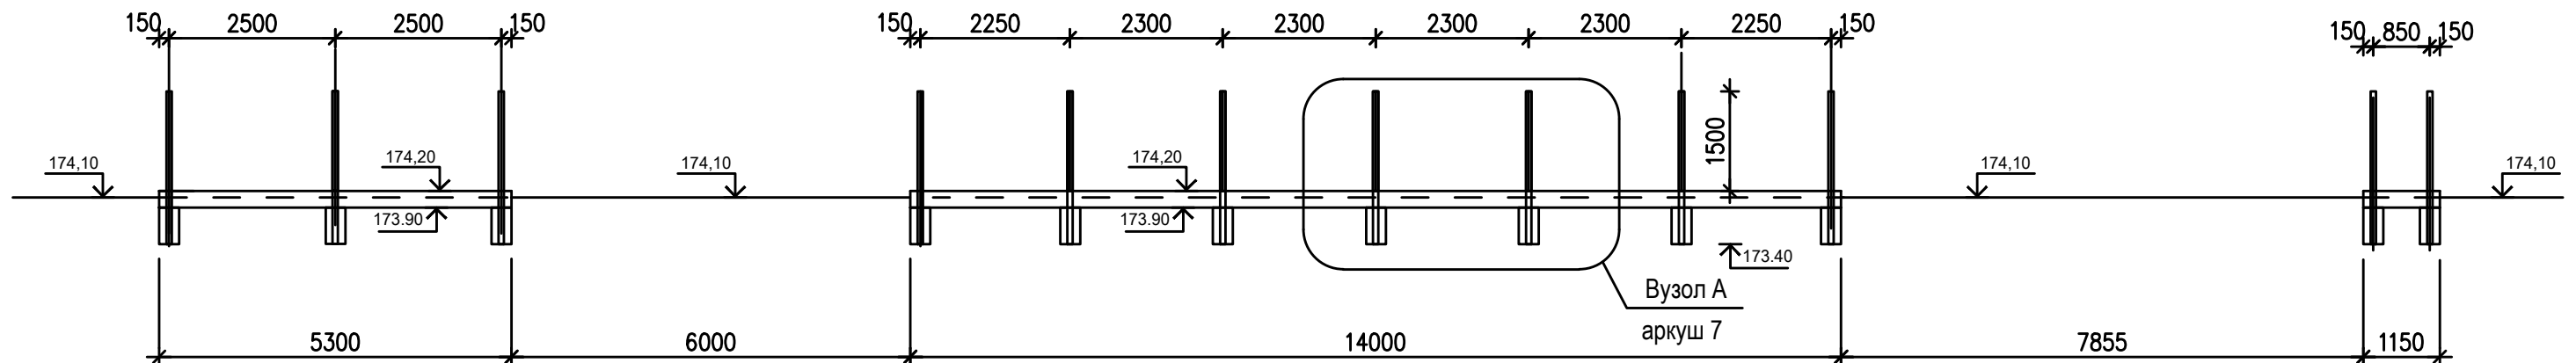

8. Перерізи підірних стін 1-1...3-3 див. аркуш 5, перерізи 4-4...7-7 - див. аркуш 6.
9. Цей аркуш дивись разом з аркушами 1...7.

						www.akvilonpro.ua; (099) 429-93-78; (096) 394-40-72				
						Проект підпірної стіни з парканом				
ЗМ.	Кільк.	Лист	№ док.	Підпис.	Дата					
						Підпірна стіна		Стадія	Аркуш	Аркуші
								П	4	
Конструктор	Древаль Л			2025		Розгортки підпірних стін Вид Б та В		Архітектор Бірюкович О.		
Гол.арх.пр.	Бірюкович П			2025						